



Схема проезда транспорта между г. Тула и н.п. Ленинский на период проведения работ на мосту через р. Волочь на км 18+100 автомобильной дороги "Тула-Ленинский" в МО г. Тула  
Узел 1

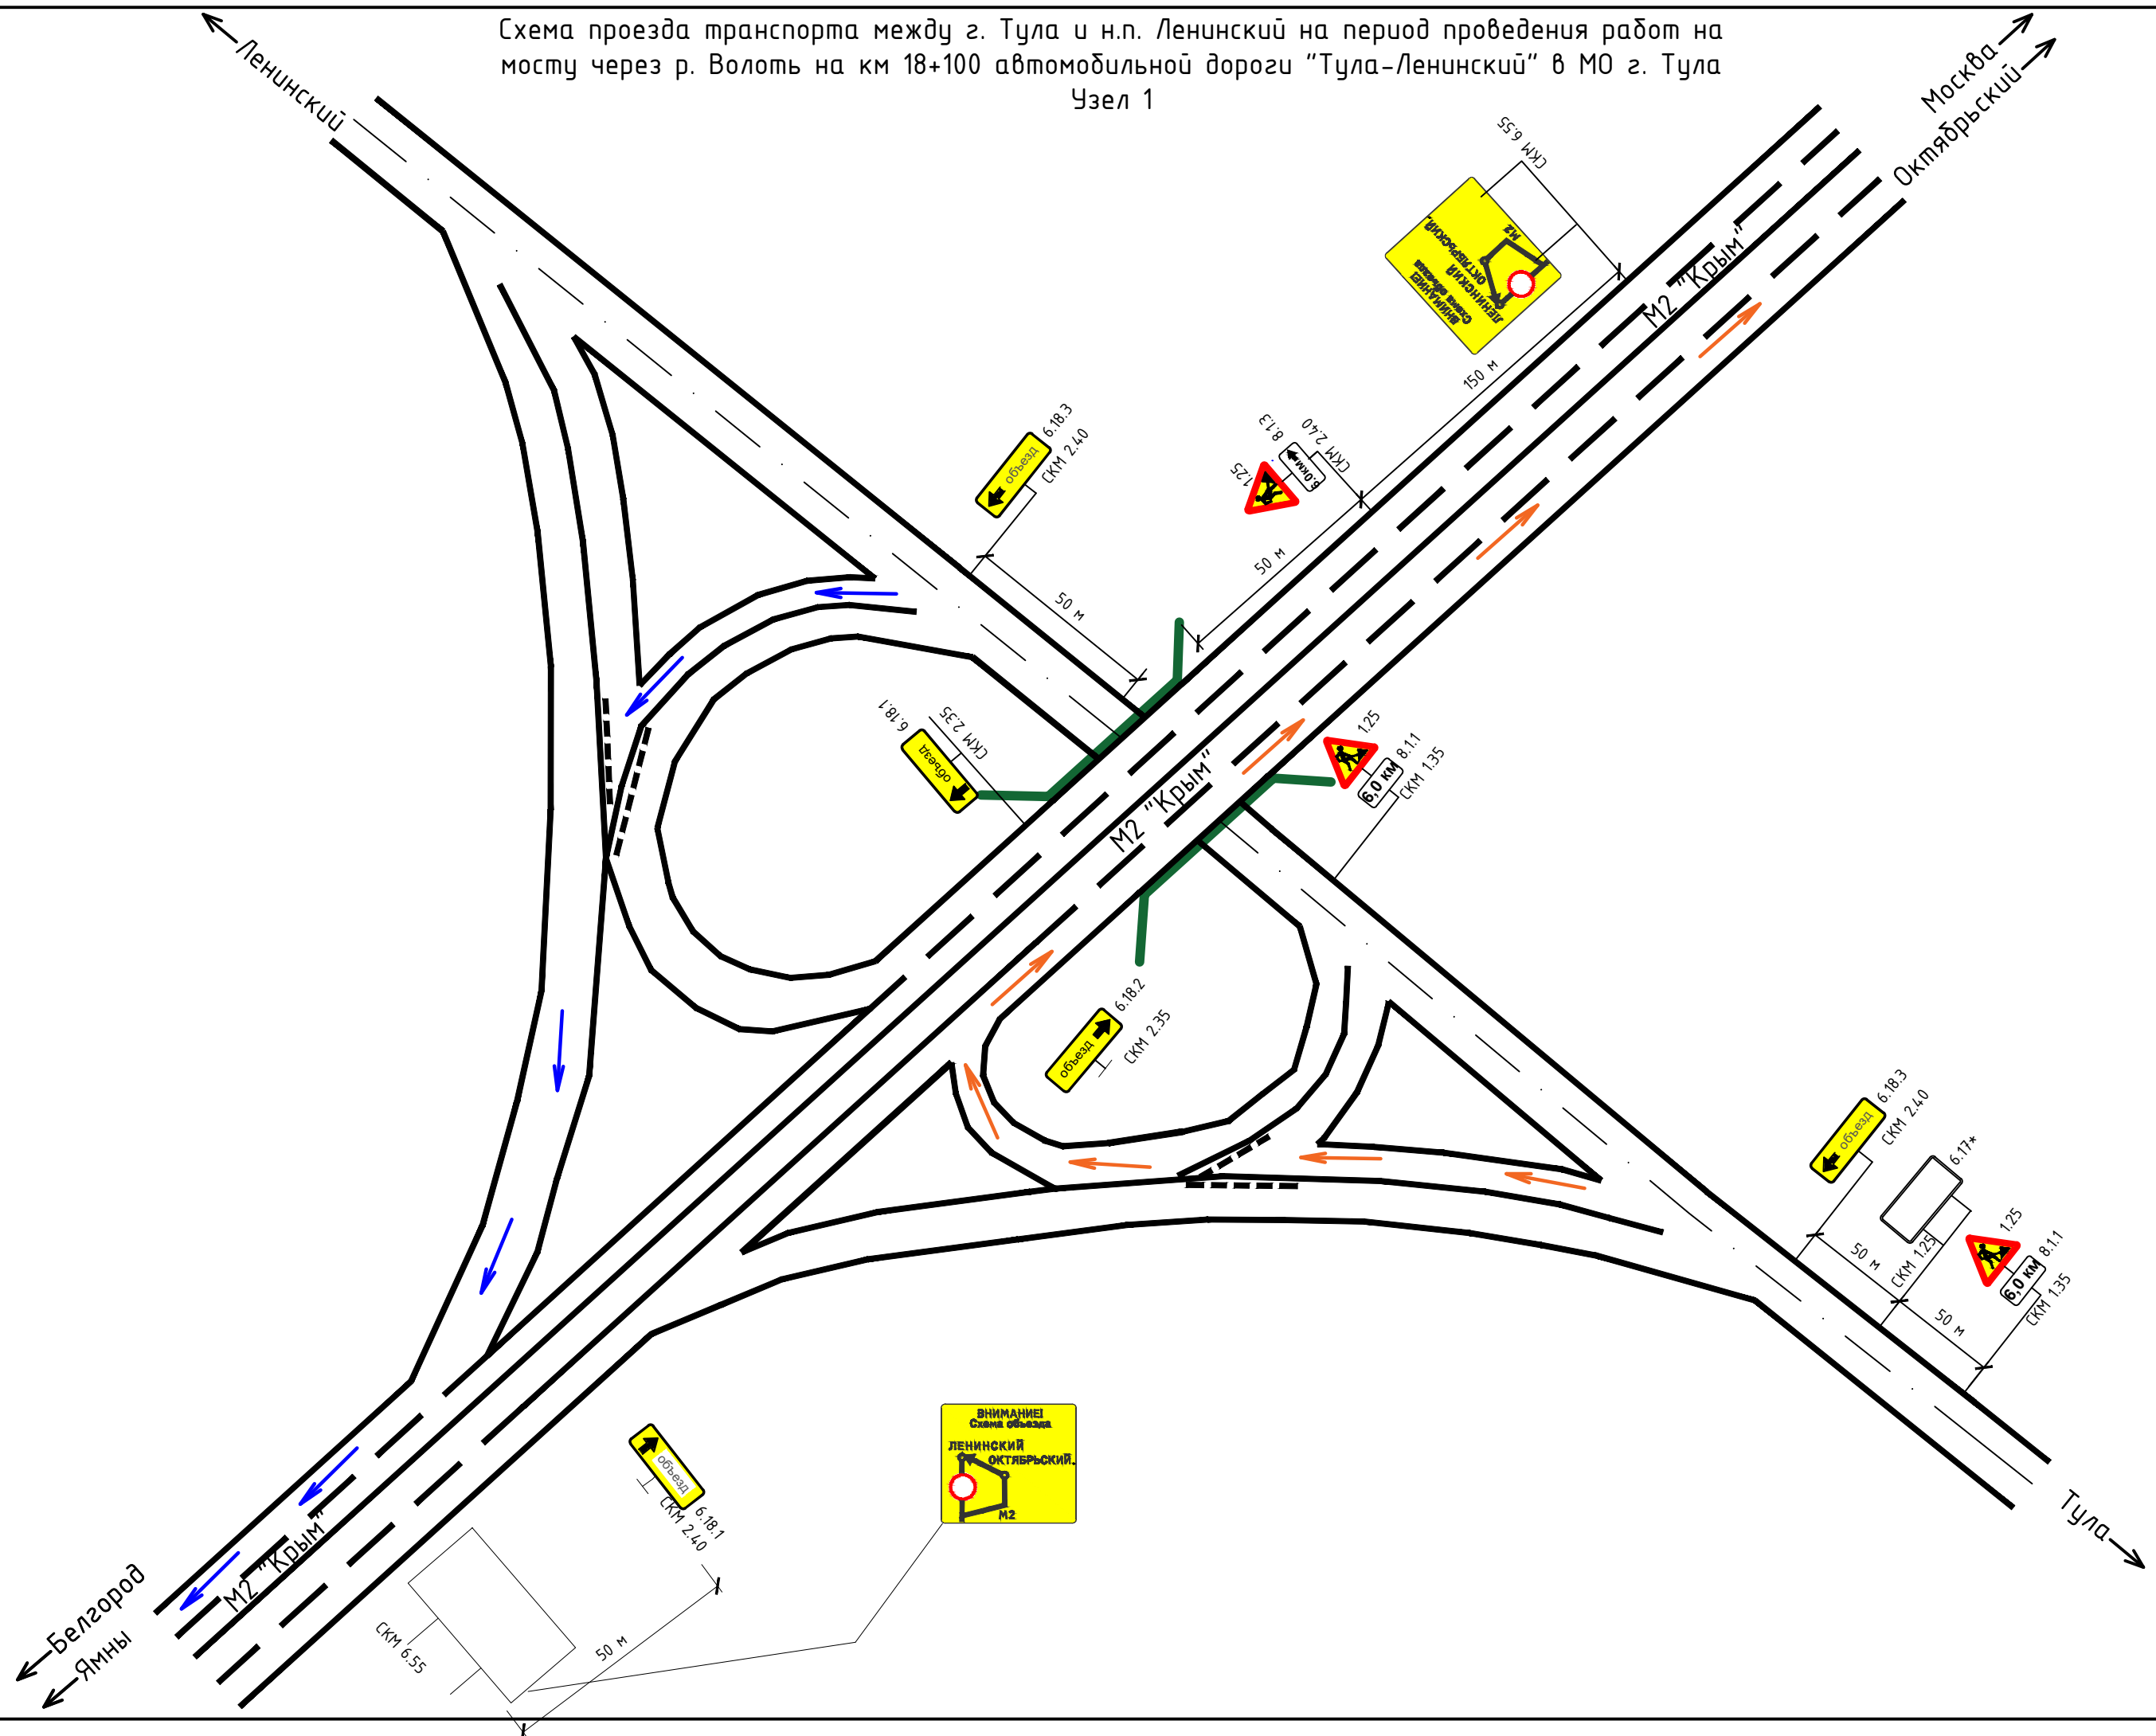

Ведомость потребности дорожных знаков (Узел 1)

№п/п	Наименование знака	Номер знака по ГОСТ Р 52289-2004	Кол-во, шт		Стойка
			Типоразмер II. Пленка тип А	Типоразмер III. Пленка тип Б	
1	Дорожные работы	1.25	2	1	стойка СКМ1.35 - 2шт. стойка СКМ2.40 - 1шт.
2	Информационный щит (2,247x0,581м)	6.17*	1		стойка СКМ1.25 - 2шт.
3	Информационный щит (3,403x3,0м)	6.17		2	стойка СКМ6.55 - 4шт.
4	Направление объезда	6.18.1		2	доп. щиток
5	Направление объезда	6.18.2	1		доп. щиток
6	Направление объезда	6.18.3	2		доп. щиток
7	Расстояние до объекта	8.1.1	2		доп. щиток
8	Расстояние до объекта	8.1.3		1	доп. щиток
		Всего:	8	6	стойка СКМ1.25 - 2шт. стойка СКМ1.30 - 3шт. стойка СКМ1.35 - 2шт. стойка СКМ2.40 - 3шт. стойка СКМ6.55 - 4шт.

Знак 6.17\*

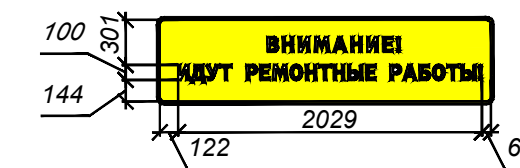

Примечание к знаку 6.17

Номер знака: 6.17 Схема объезда  
Щит: 2247 x 581 мм  
Фон: Желтый  
Площадь: 1.31 кв м  
Масса: 19.4 кг  
Масштаб: 1 : 50

Инв.№ подл  
Подпись и дата  
Взам.инв.№