Схема проезда транспорта между г. Тула и н.п. Ленинский на период проведения работ на мосту через р. Волоть на км 18+100 автомобильной дороги "Тула-Ленинский" в МО г. Тула

Узел 2

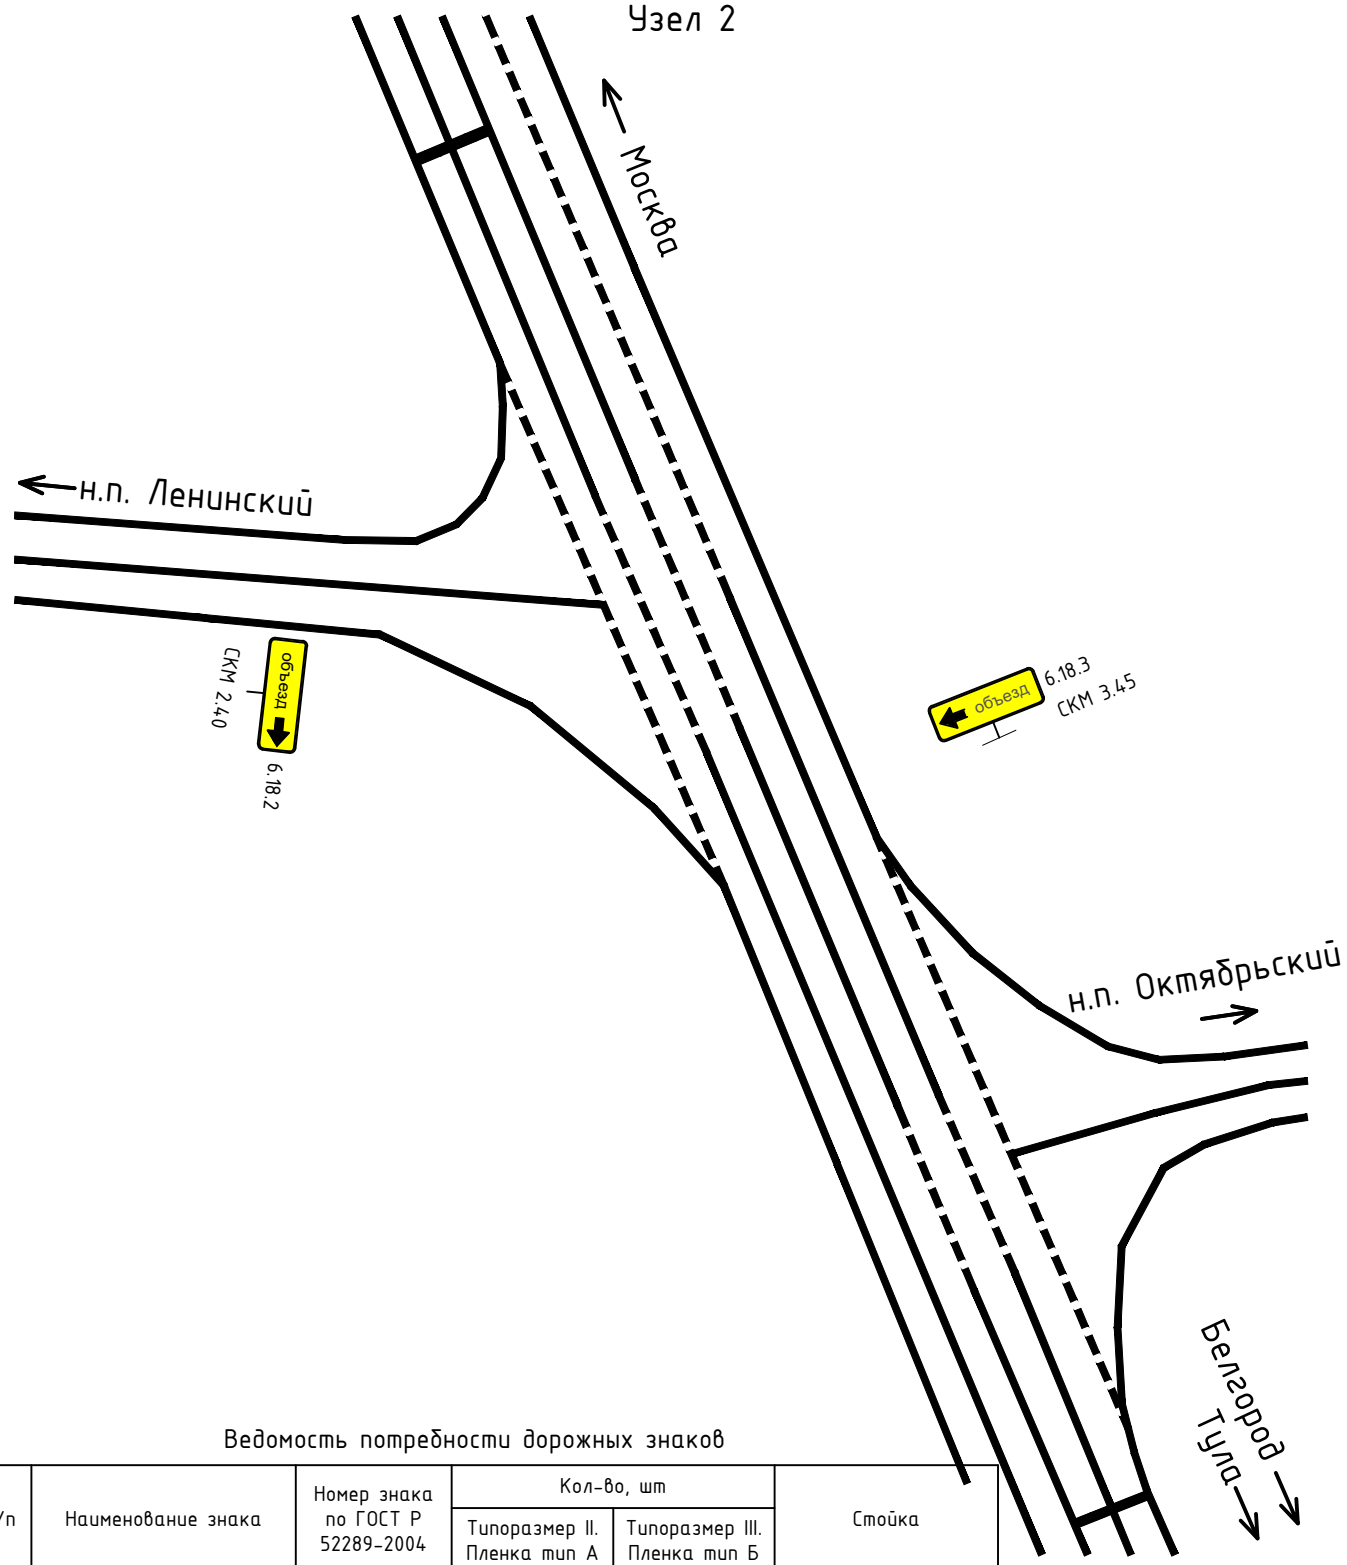

Ведомость потребности дорожных знаков

№п/п	Наименование знака	Номер знака по ГОСТ Р 52289-2004	Кол-во, шт		Стойка
			Типоразмер II. Пленка тип А	Типоразмер III. Пленка тип Б	
1	Направление объезда	6.18.2	1		доп. щиток
2	Направление объезда	6.18.3		1	доп. щиток
		Всего:	1	1	стойка СКМ2.40 - 1шт. стойка СКМ3.45 - 1 шт.

Взам.инв.N

Подпись и дата

Инв.N подл

Лист

3