


GRAN
FONDO
RUSSIA

A circular logo with the text "CYCLING FOR ALL" in blue, curved around the top and sides, and a large red "11" in the center.


26.07.2026 ☆ Дубна
Тульская область

**Проект организации дорожного движения
при проведении мероприятия**

Дубна-Скоморошки-"Тула-Белев"

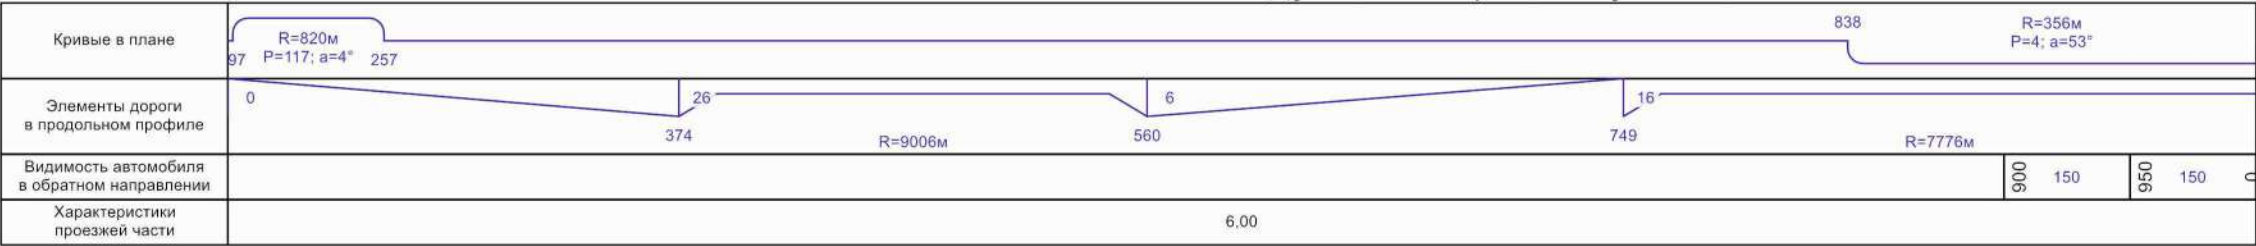


Разметка на участке:
1.1 : 185,00 м
1.5 : 265,00 м
1.6 : 200,00 м
1.11 : 155,00 м
1.24.4 : 1,00 шт


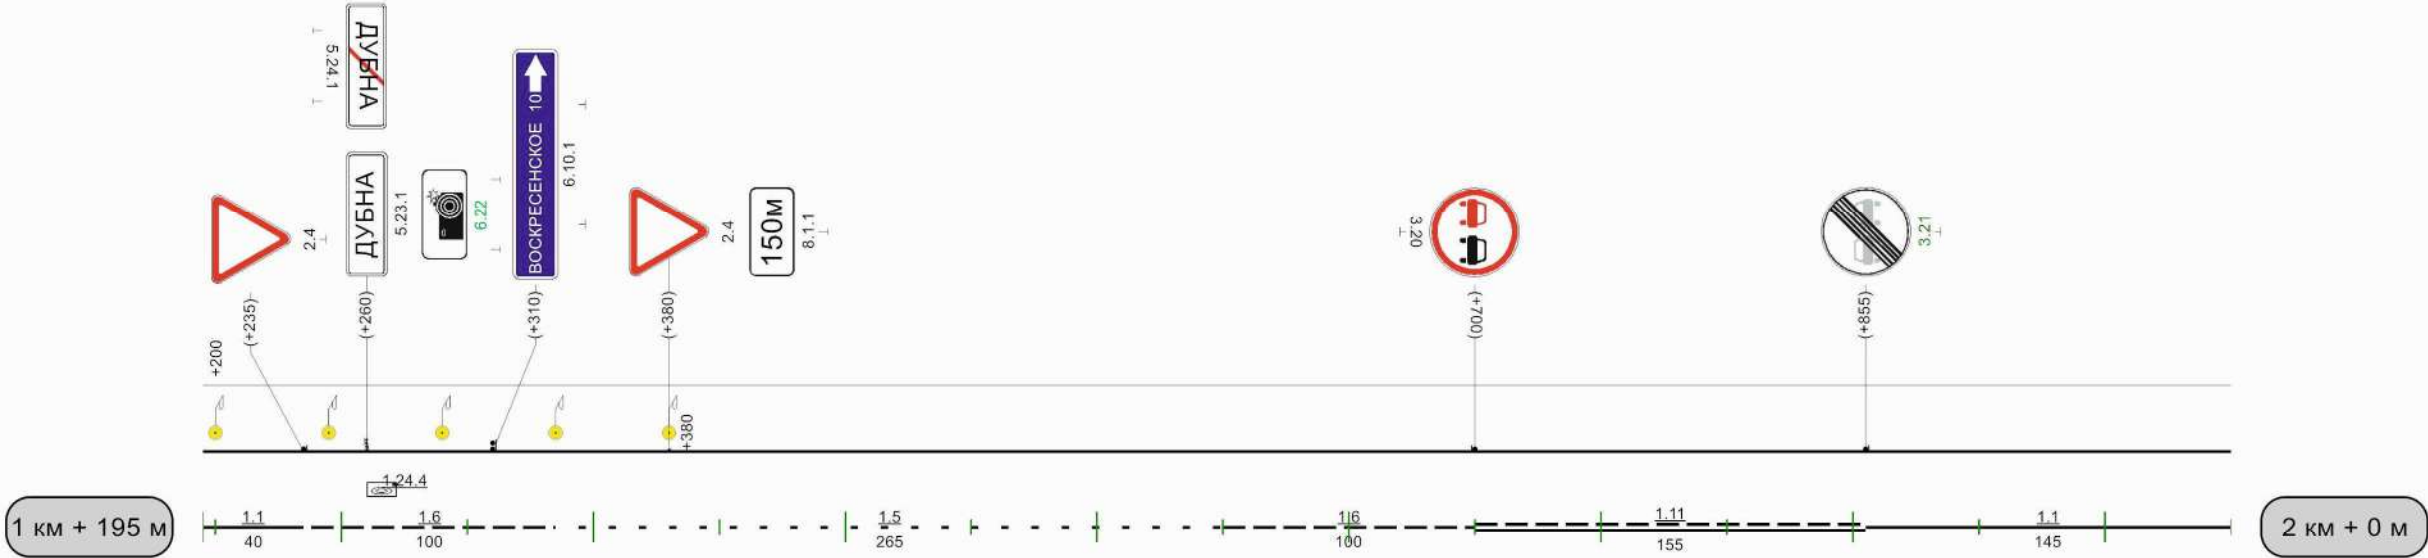


1000м

Дубна-Скоморошки-"Тула-Белев"

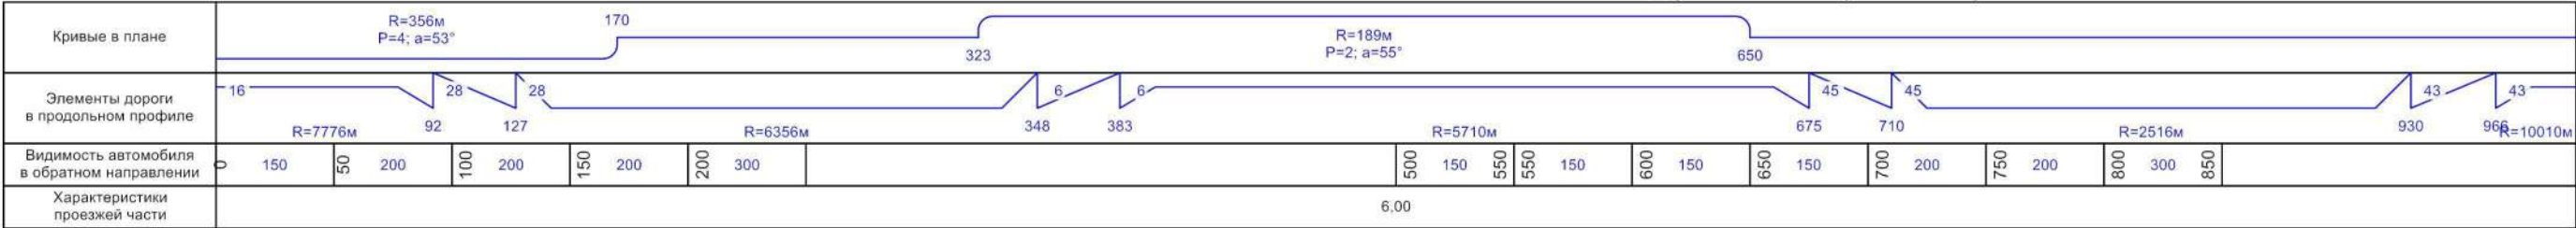



Разметка на участке:
1.1 : 680,00 м
1.6 : 100,00 м
1.11 : 160,00 м
1.17 : 10,00 м

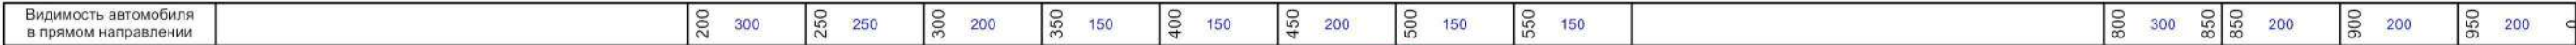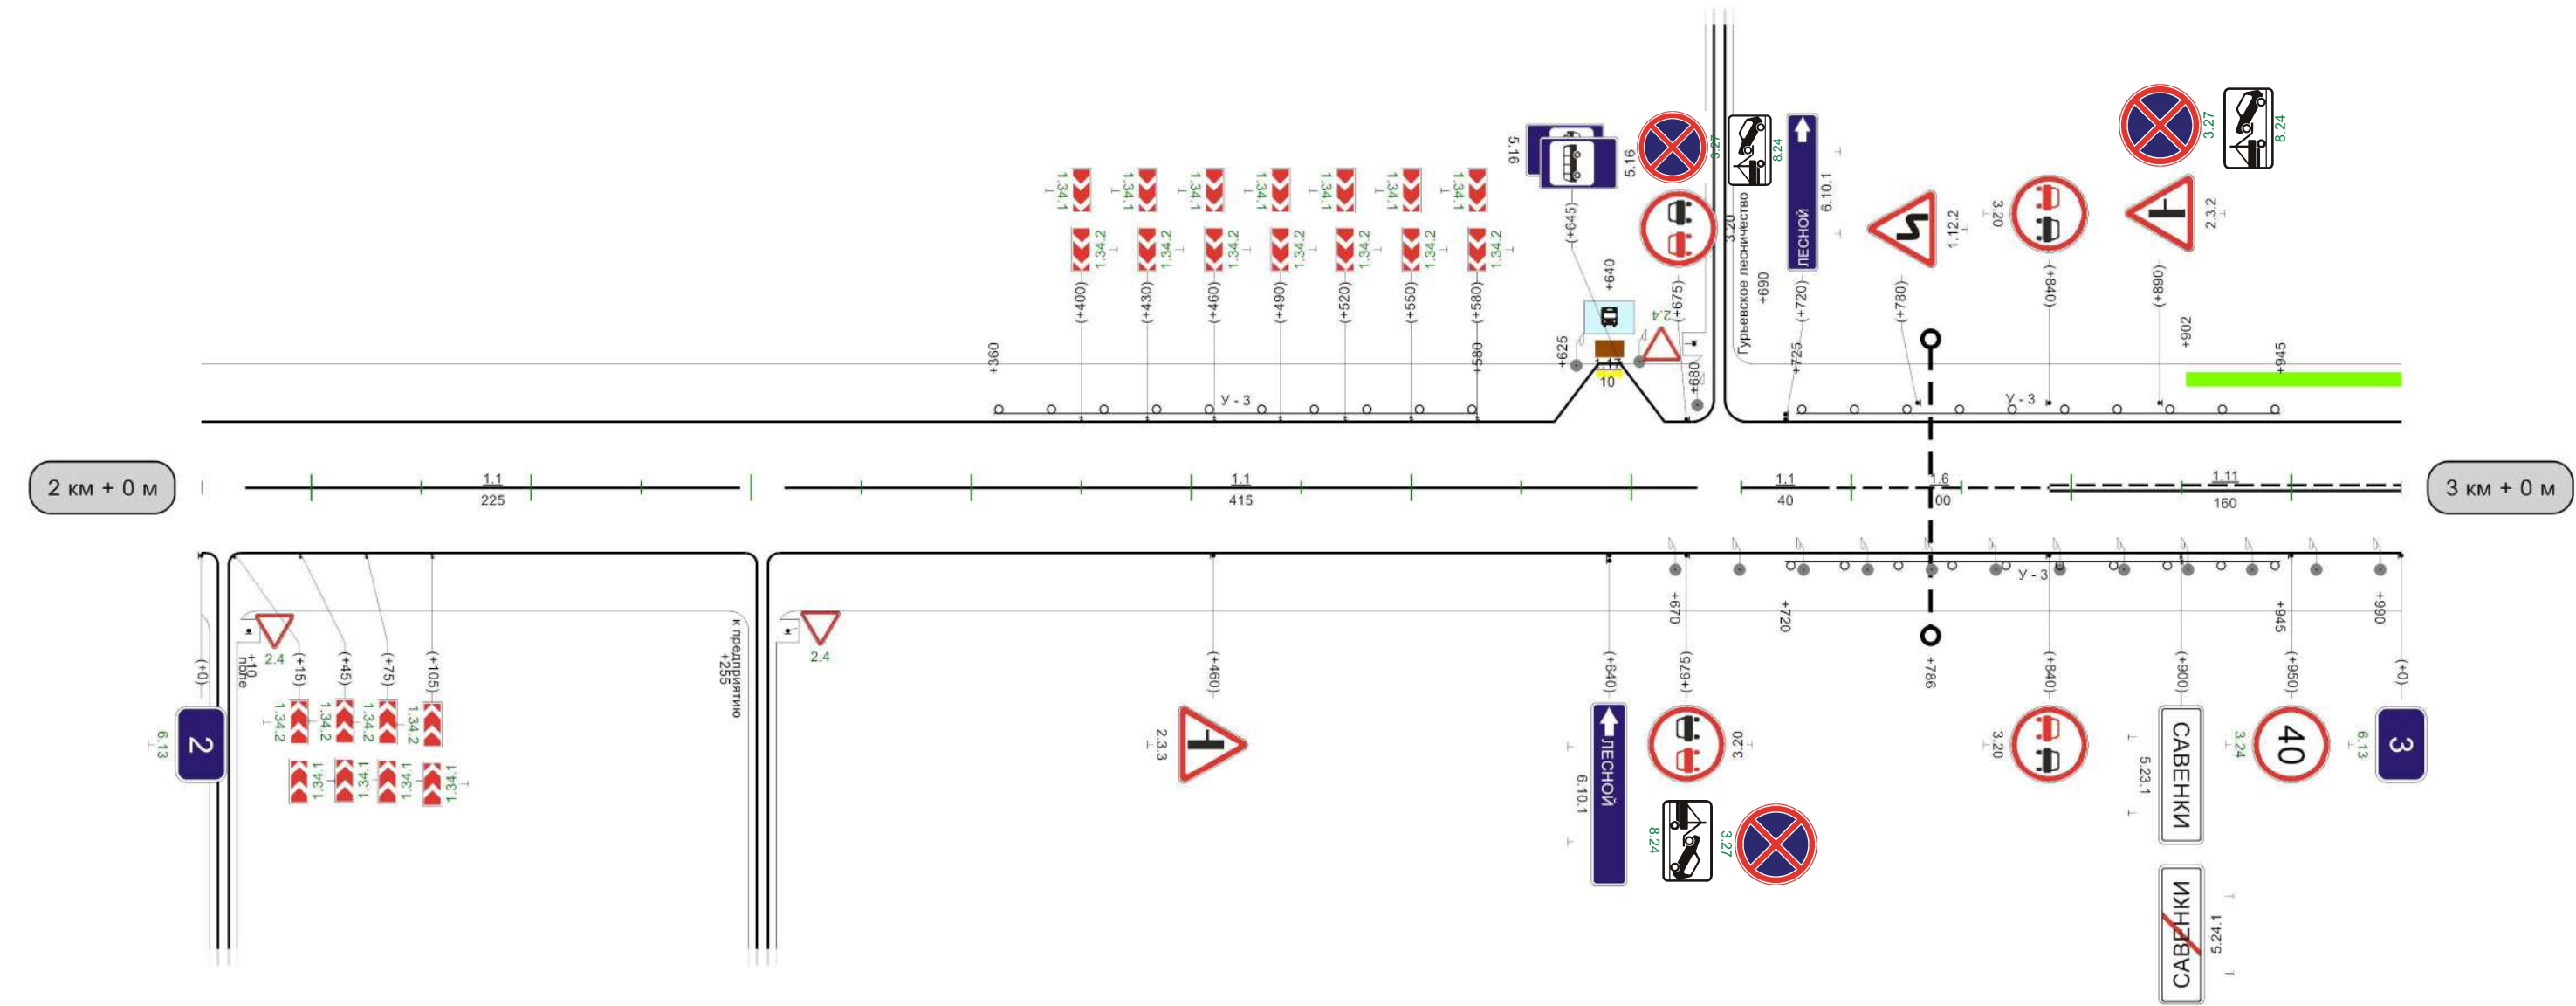

Разметка на участке:
1.1 : 795,00 м
1.11 : 130,00 м
1.17 : 20,00 м




Разметка на участке:
1.1 : 650,00 м
1.11 : 300,00 м

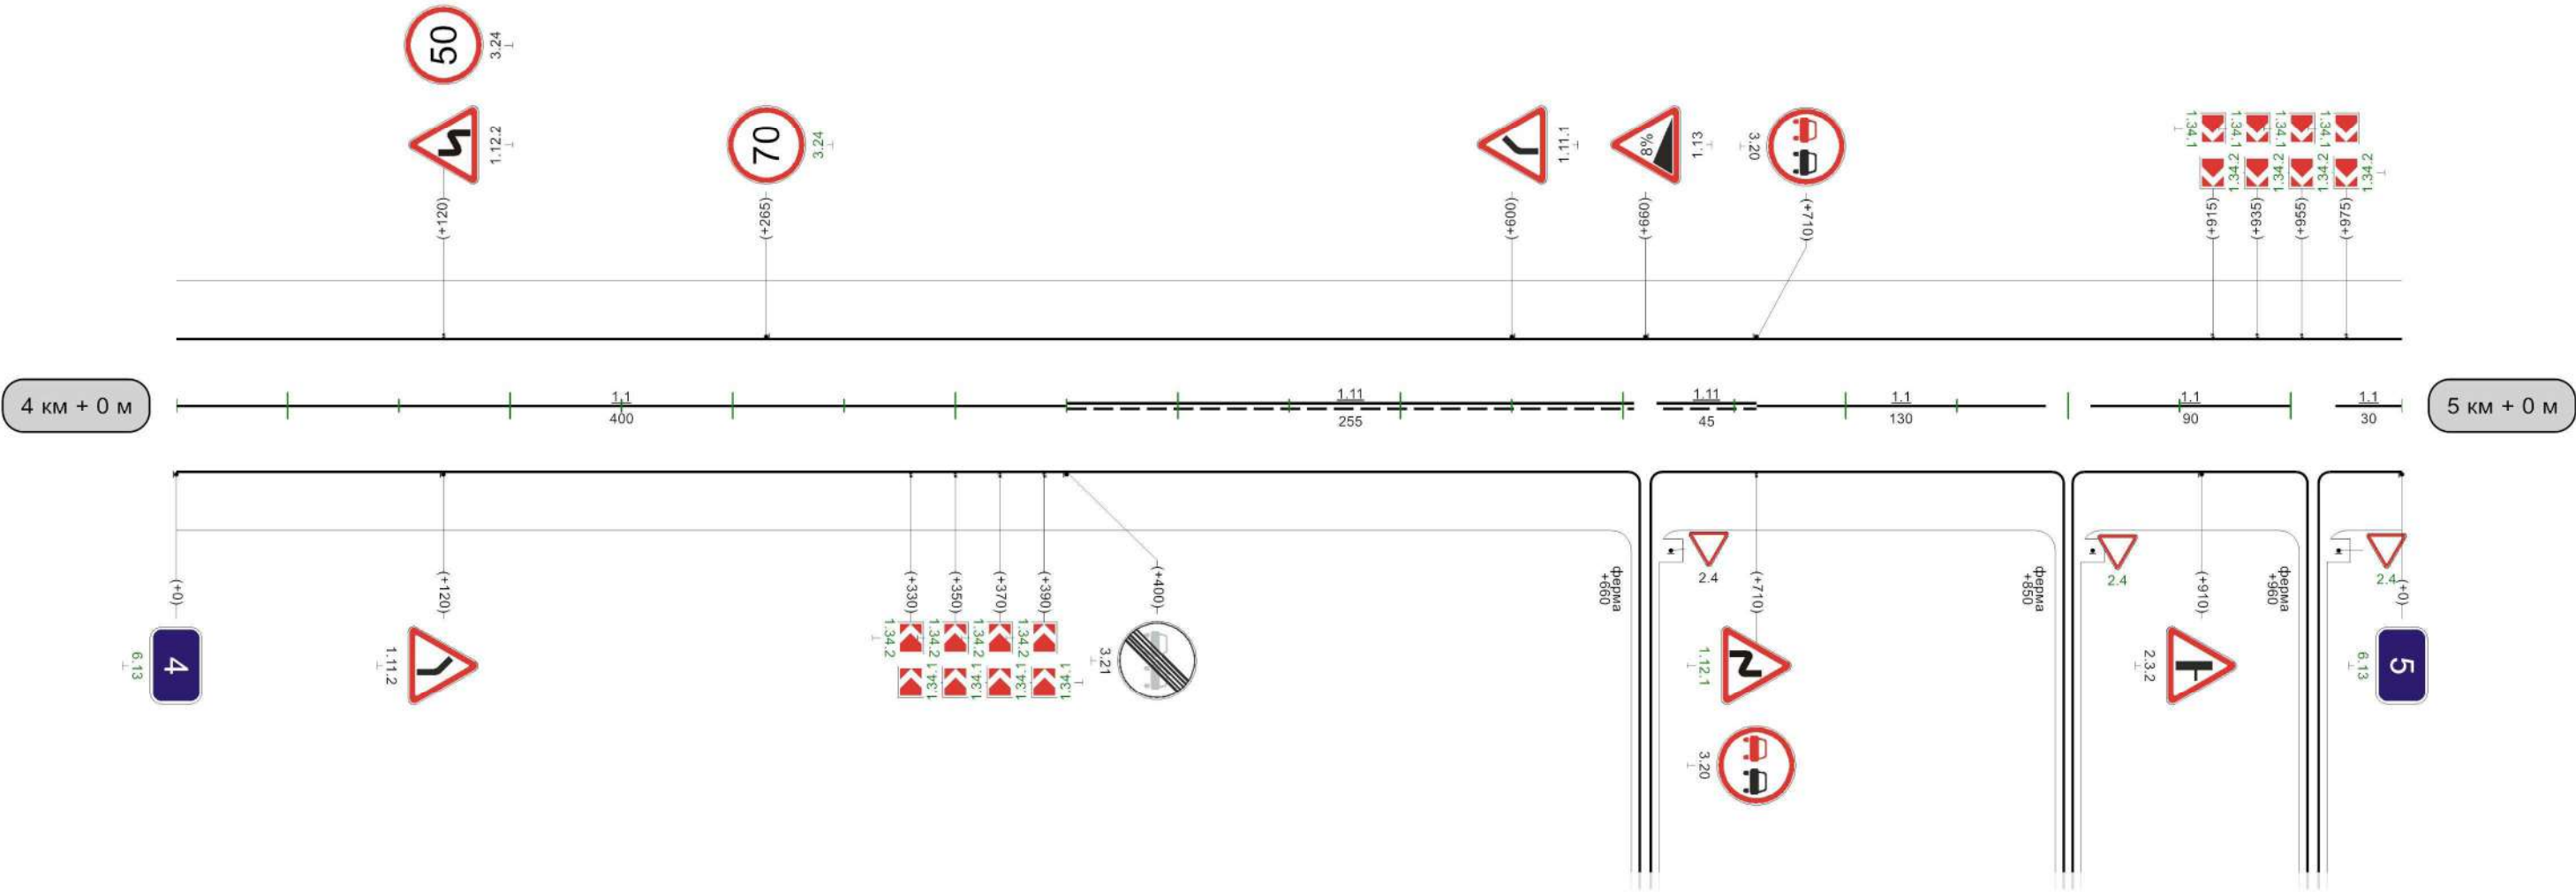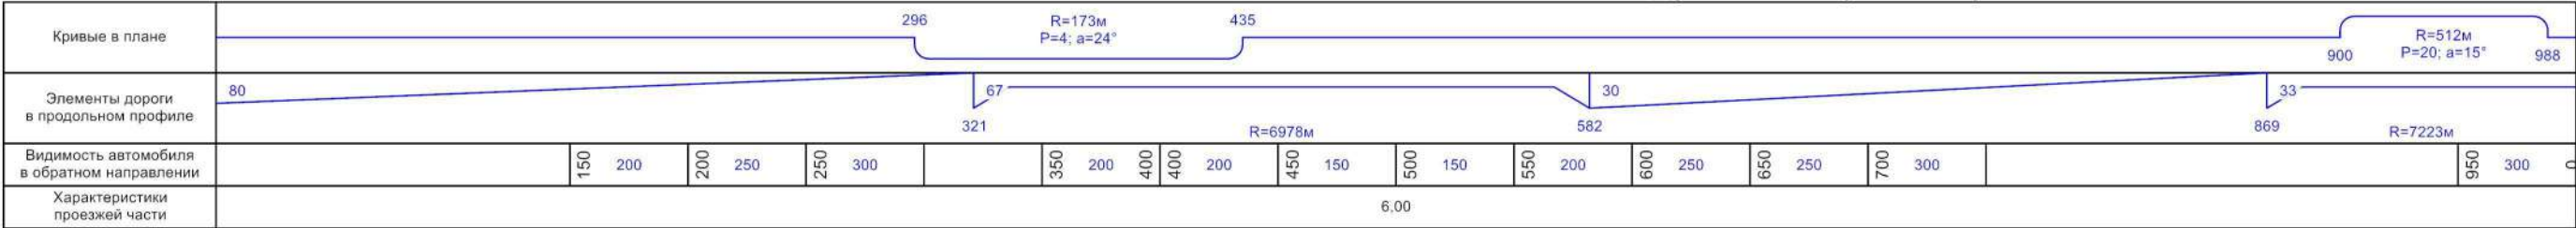

1000м

Кривые в плане																					
Элементы дороги в продольном профиле																					
Видимость автомобиля в обратном направлении	150	50	150	100	200	150	250	200	300			550	200	600	600	250	650	300	700	300	750
Характеристики проезжей части	6.00																				


Разметка на участке:
1.1 : 265,00 м
1.5 : 375,00 м
1.6 : 200,00 м
1.11 : 120,00 м
1.17 : 20,00 м

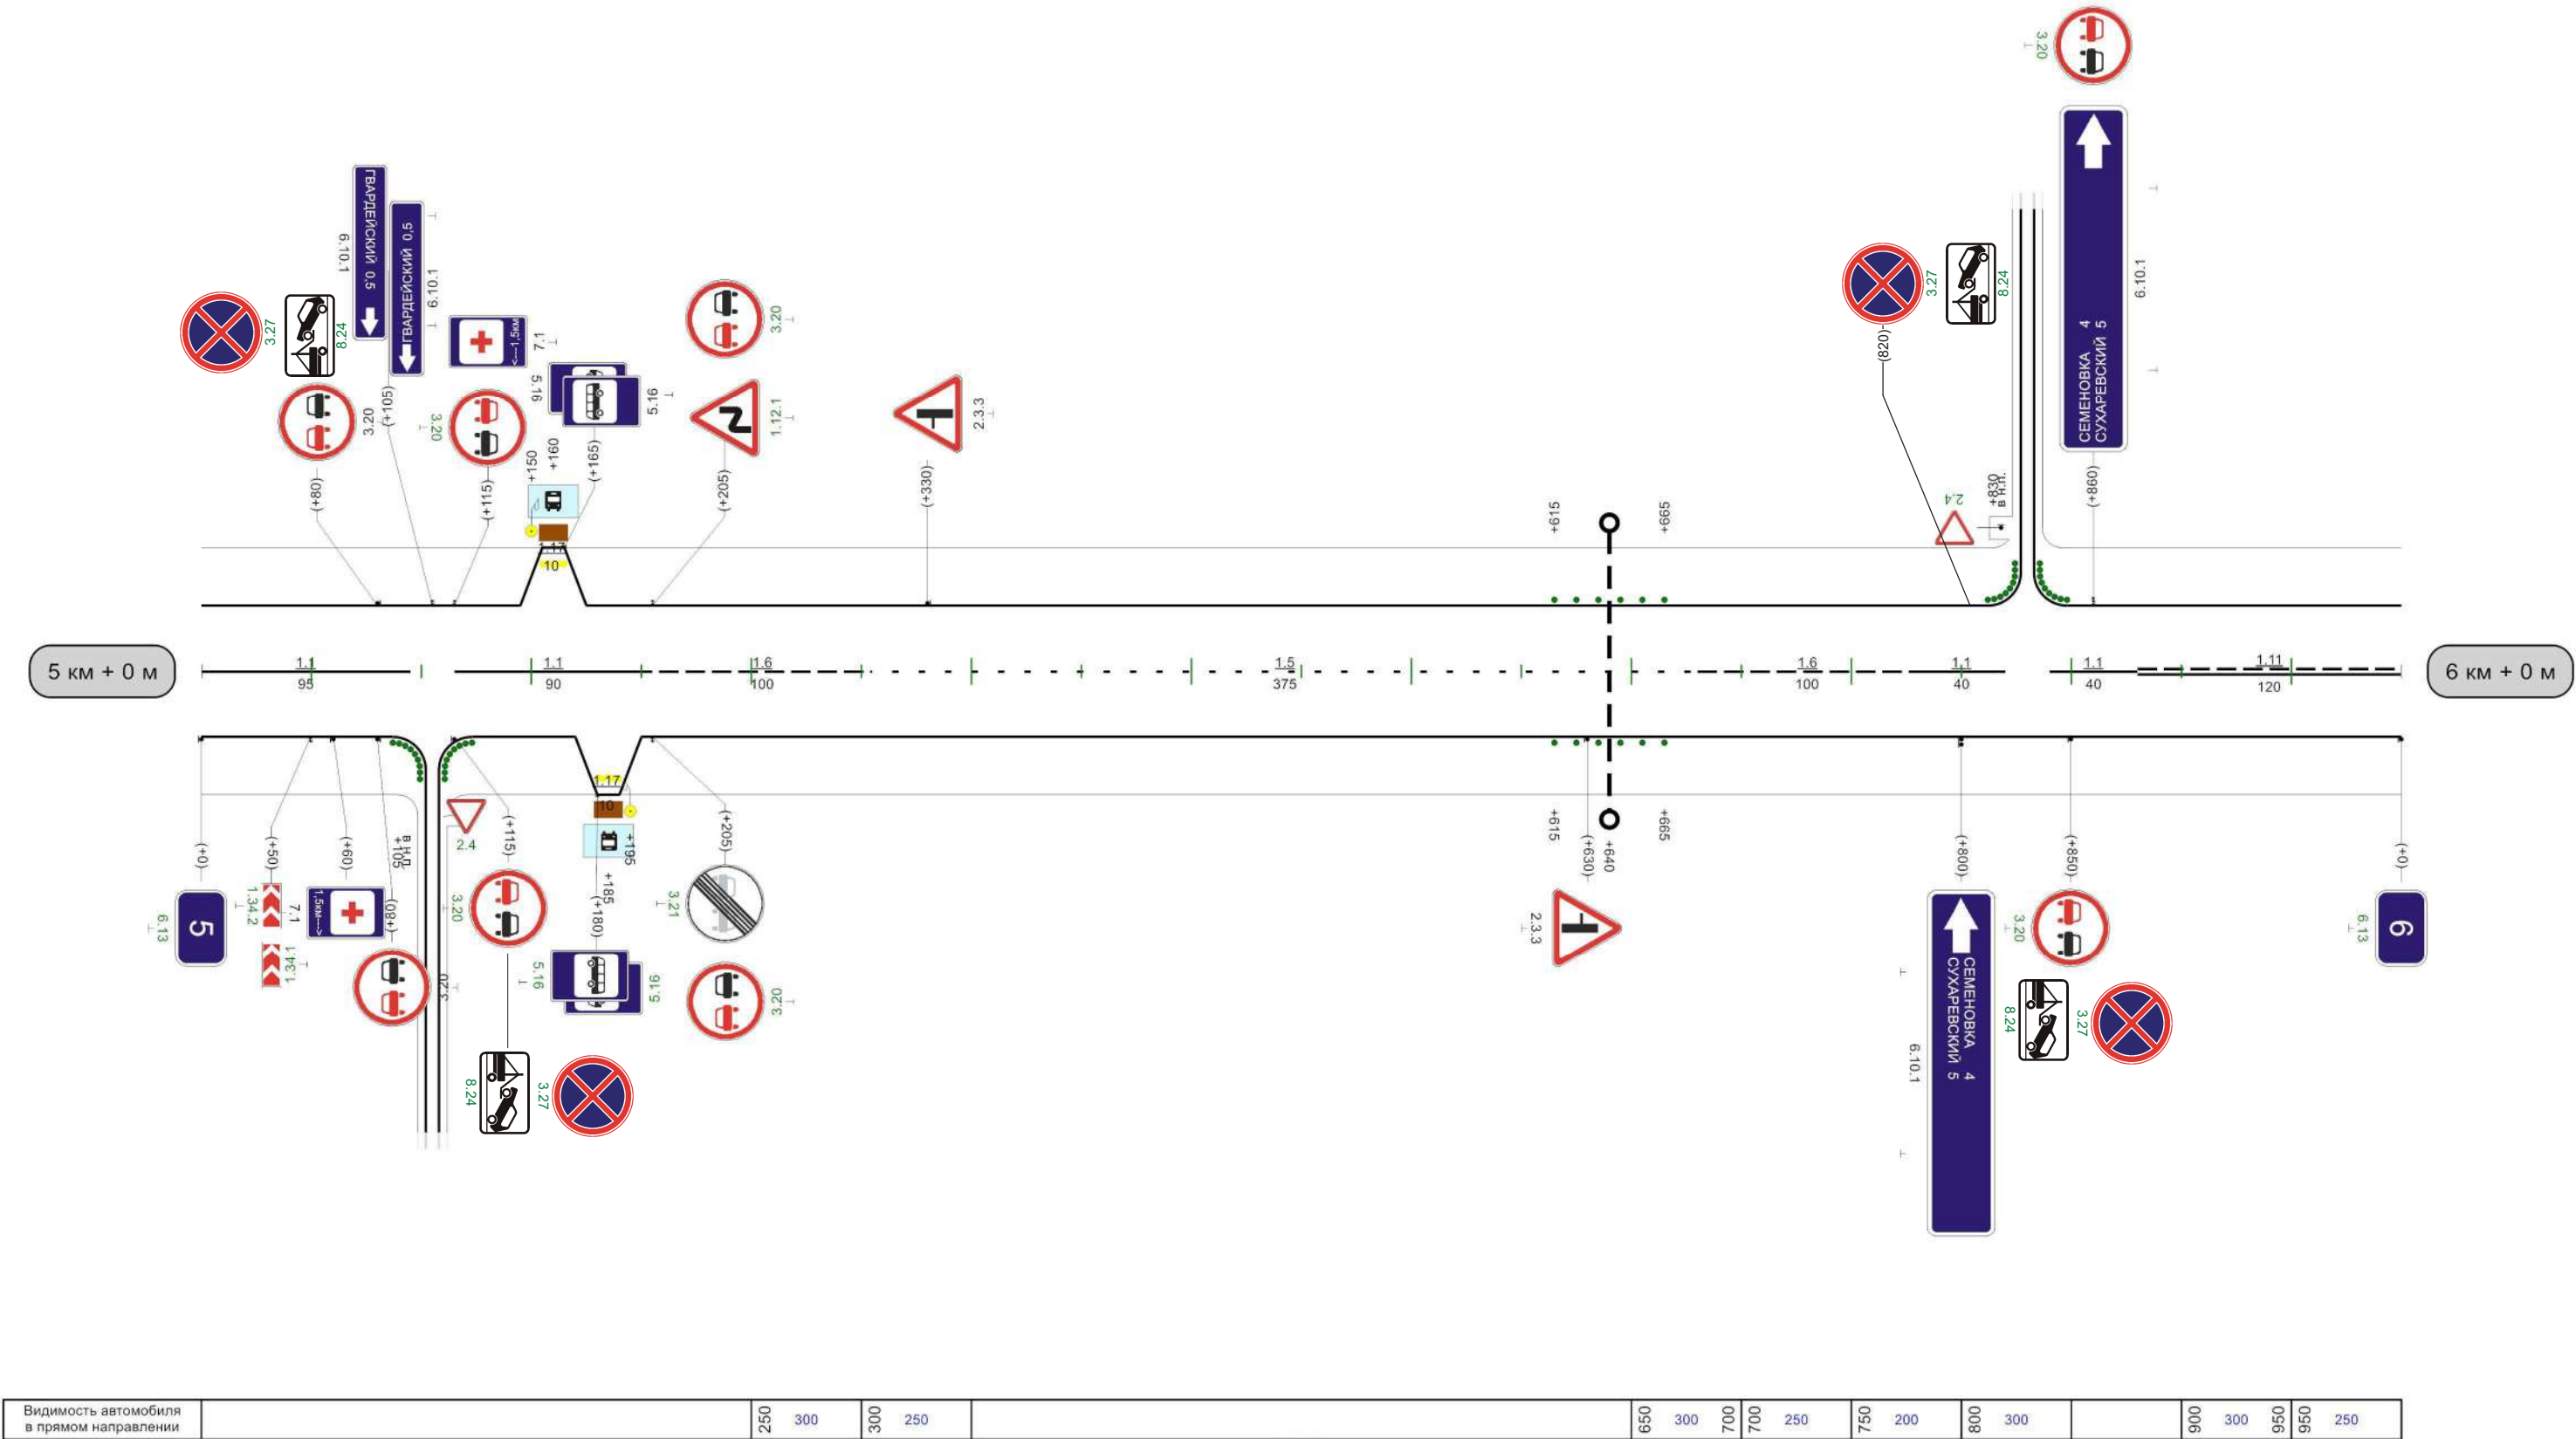

Разметка на участке:
1.1 : 185,00 м
1.6 : 170,00 м
1.11 : 620,00 м




Кривые в плане	R=332м P=11; a=1735 418 R=566м P=7; a=48°															
Элементы дороги в продольном профиле	35															
Видимость автомобиля в обратном направлении	200	50	250		350	300	400	400	300		700	250	750	750	300	800
Характеристики проезжей части	6.00															

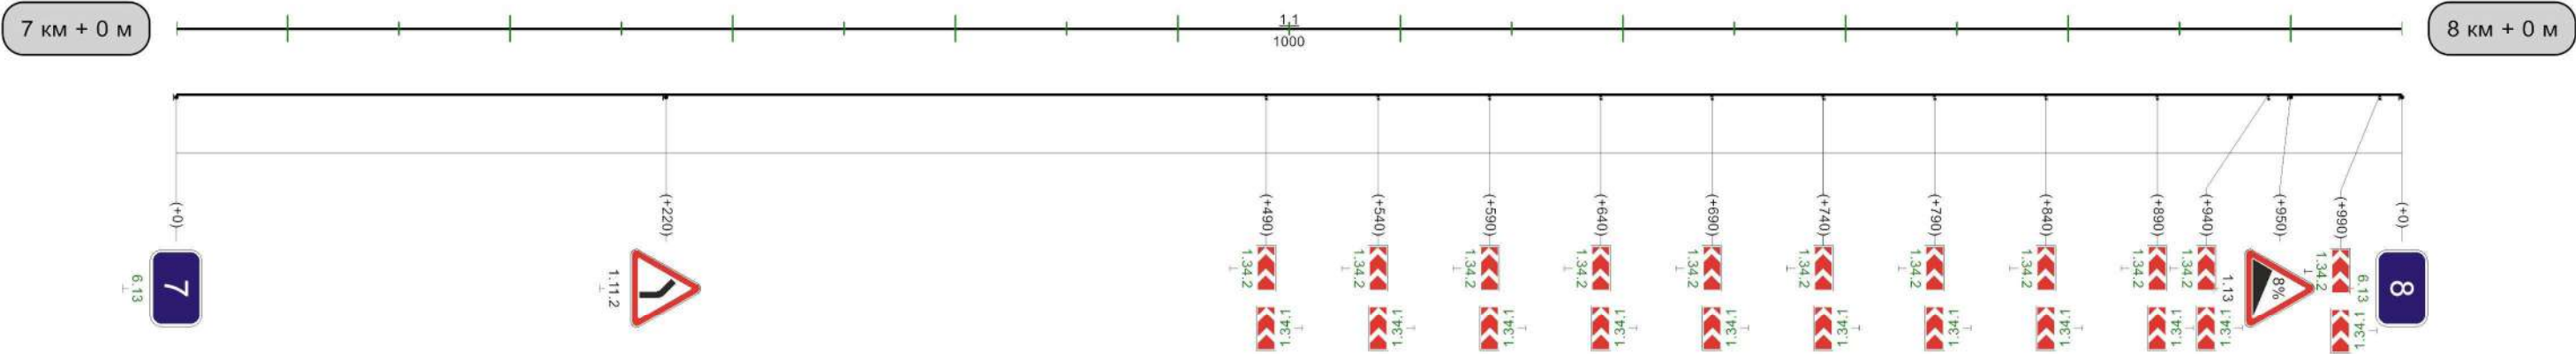

Видимость автомобиля в прямом направлении	300		300	300	350	350	250	400	200		800	300	850	850	250	900	200	950	150	0
---	-----	--	-----	-----	-----	-----	-----	-----	-----	--	-----	-----	-----	-----	-----	-----	-----	-----	-----	---

Разметка на участке:
1.1 : 630,00 м
1.5 : 50,00 м
1.6 : 100,00 м
1.11 : 200,00 м

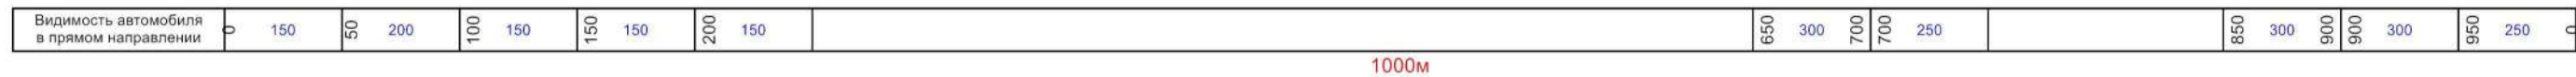


Разметка на участке:

- 1.1 : 520,00 м
- 1.5 : 100,00 м
- 1.6 : 100,00 м
- 1.11 : 240,00 м
- 1.17 : 10,00 м



Кривые в плане	
Элементы дороги в продольном профиле	
Видимость автомобиля в обратном направлении	0	150	50	200	100	250	150	150	200	150	250	150	300	200	350	200	400	150	450	200	500	250	550	300			700	150	750	750	200	800	150	850	200	900	250	950	300	0
Характеристики проезжей части	6.00																																							

Разметка на участке:
1.1 : 310,00 м
1.5 : 60,00 м
1.6 : 200,00 м
1.11 : 390,00 м

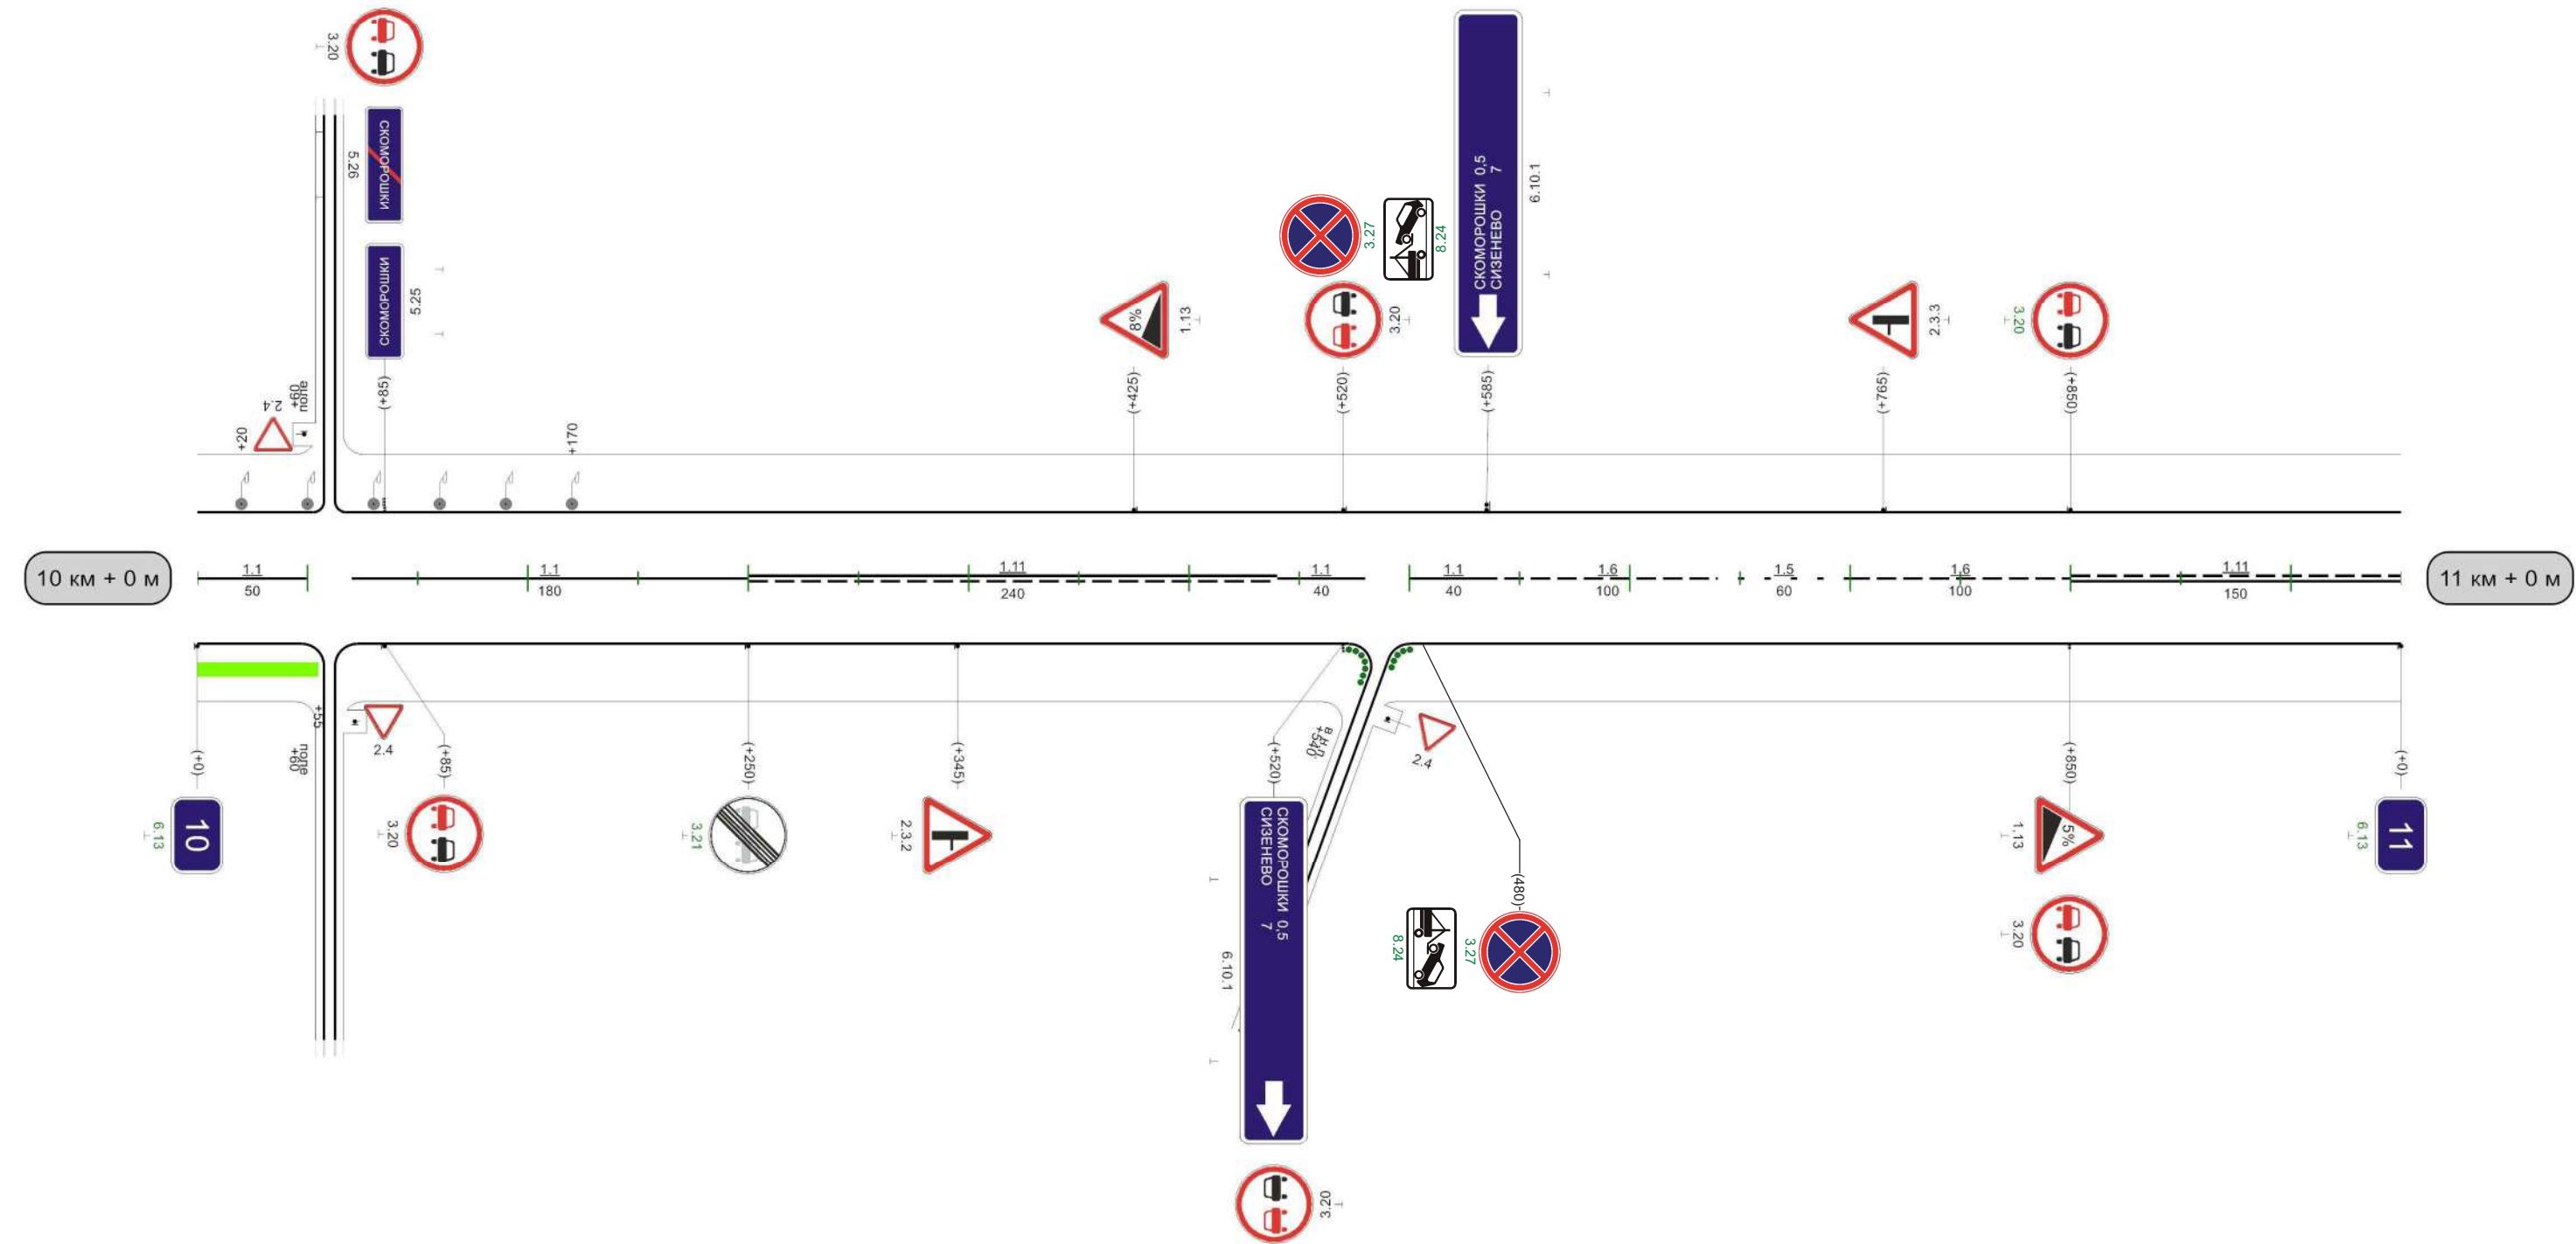


Видимость автомобиля в прямом направлении	0	150	50	150	100	200	150	200	200	150	250	150				400	300	450	450	200	500	200	550	200	600	150	650	150			750	300	800	800	250	850	200	900	150	950	150	0
--	---	-----	----	-----	-----	-----	-----	-----	-----	-----	-----	-----	--	--	--	-----	-----	-----	-----	-----	-----	-----	-----	-----	-----	-----	-----	-----	--	--	-----	-----	-----	-----	-----	-----	-----	-----	-----	-----	-----	---


Разметка на участке:
1.1 : 895,00 м
1.11 : 65,00 м




Разметка на участке:

1.1 : 370,00 м
1.5 : 150,00 м
1.6 : 150,00 м
1.11 : 290,00 м

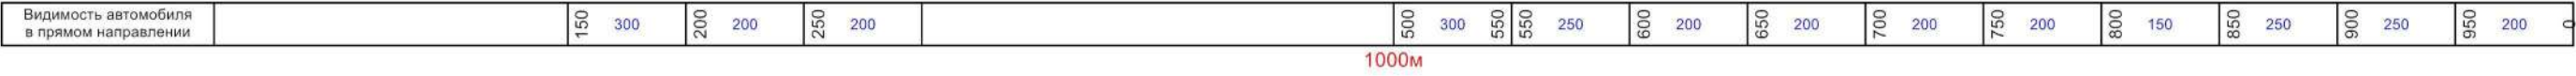

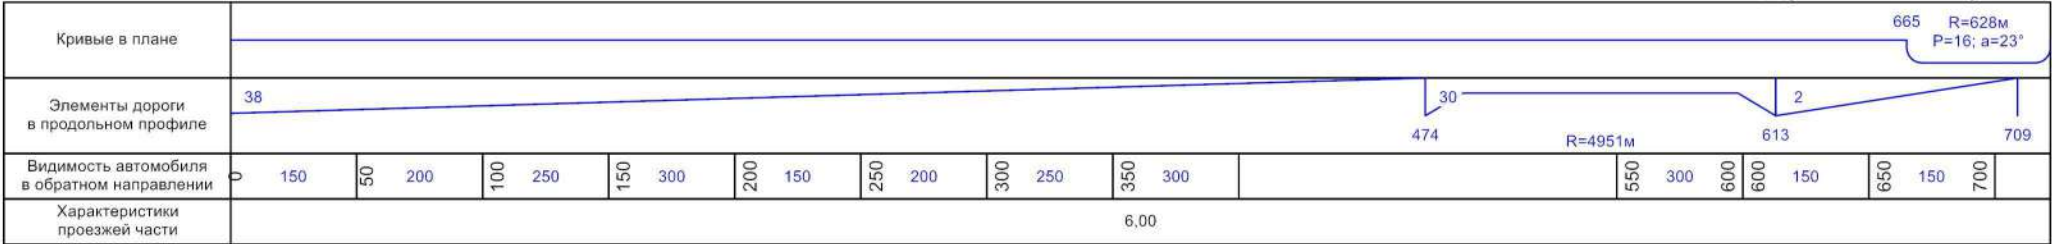


Разметка на участке:
1.1 : 40,00 м
1.5 : 392,00 м
1.6 : 200,00 м
1.11 : 90,00 м

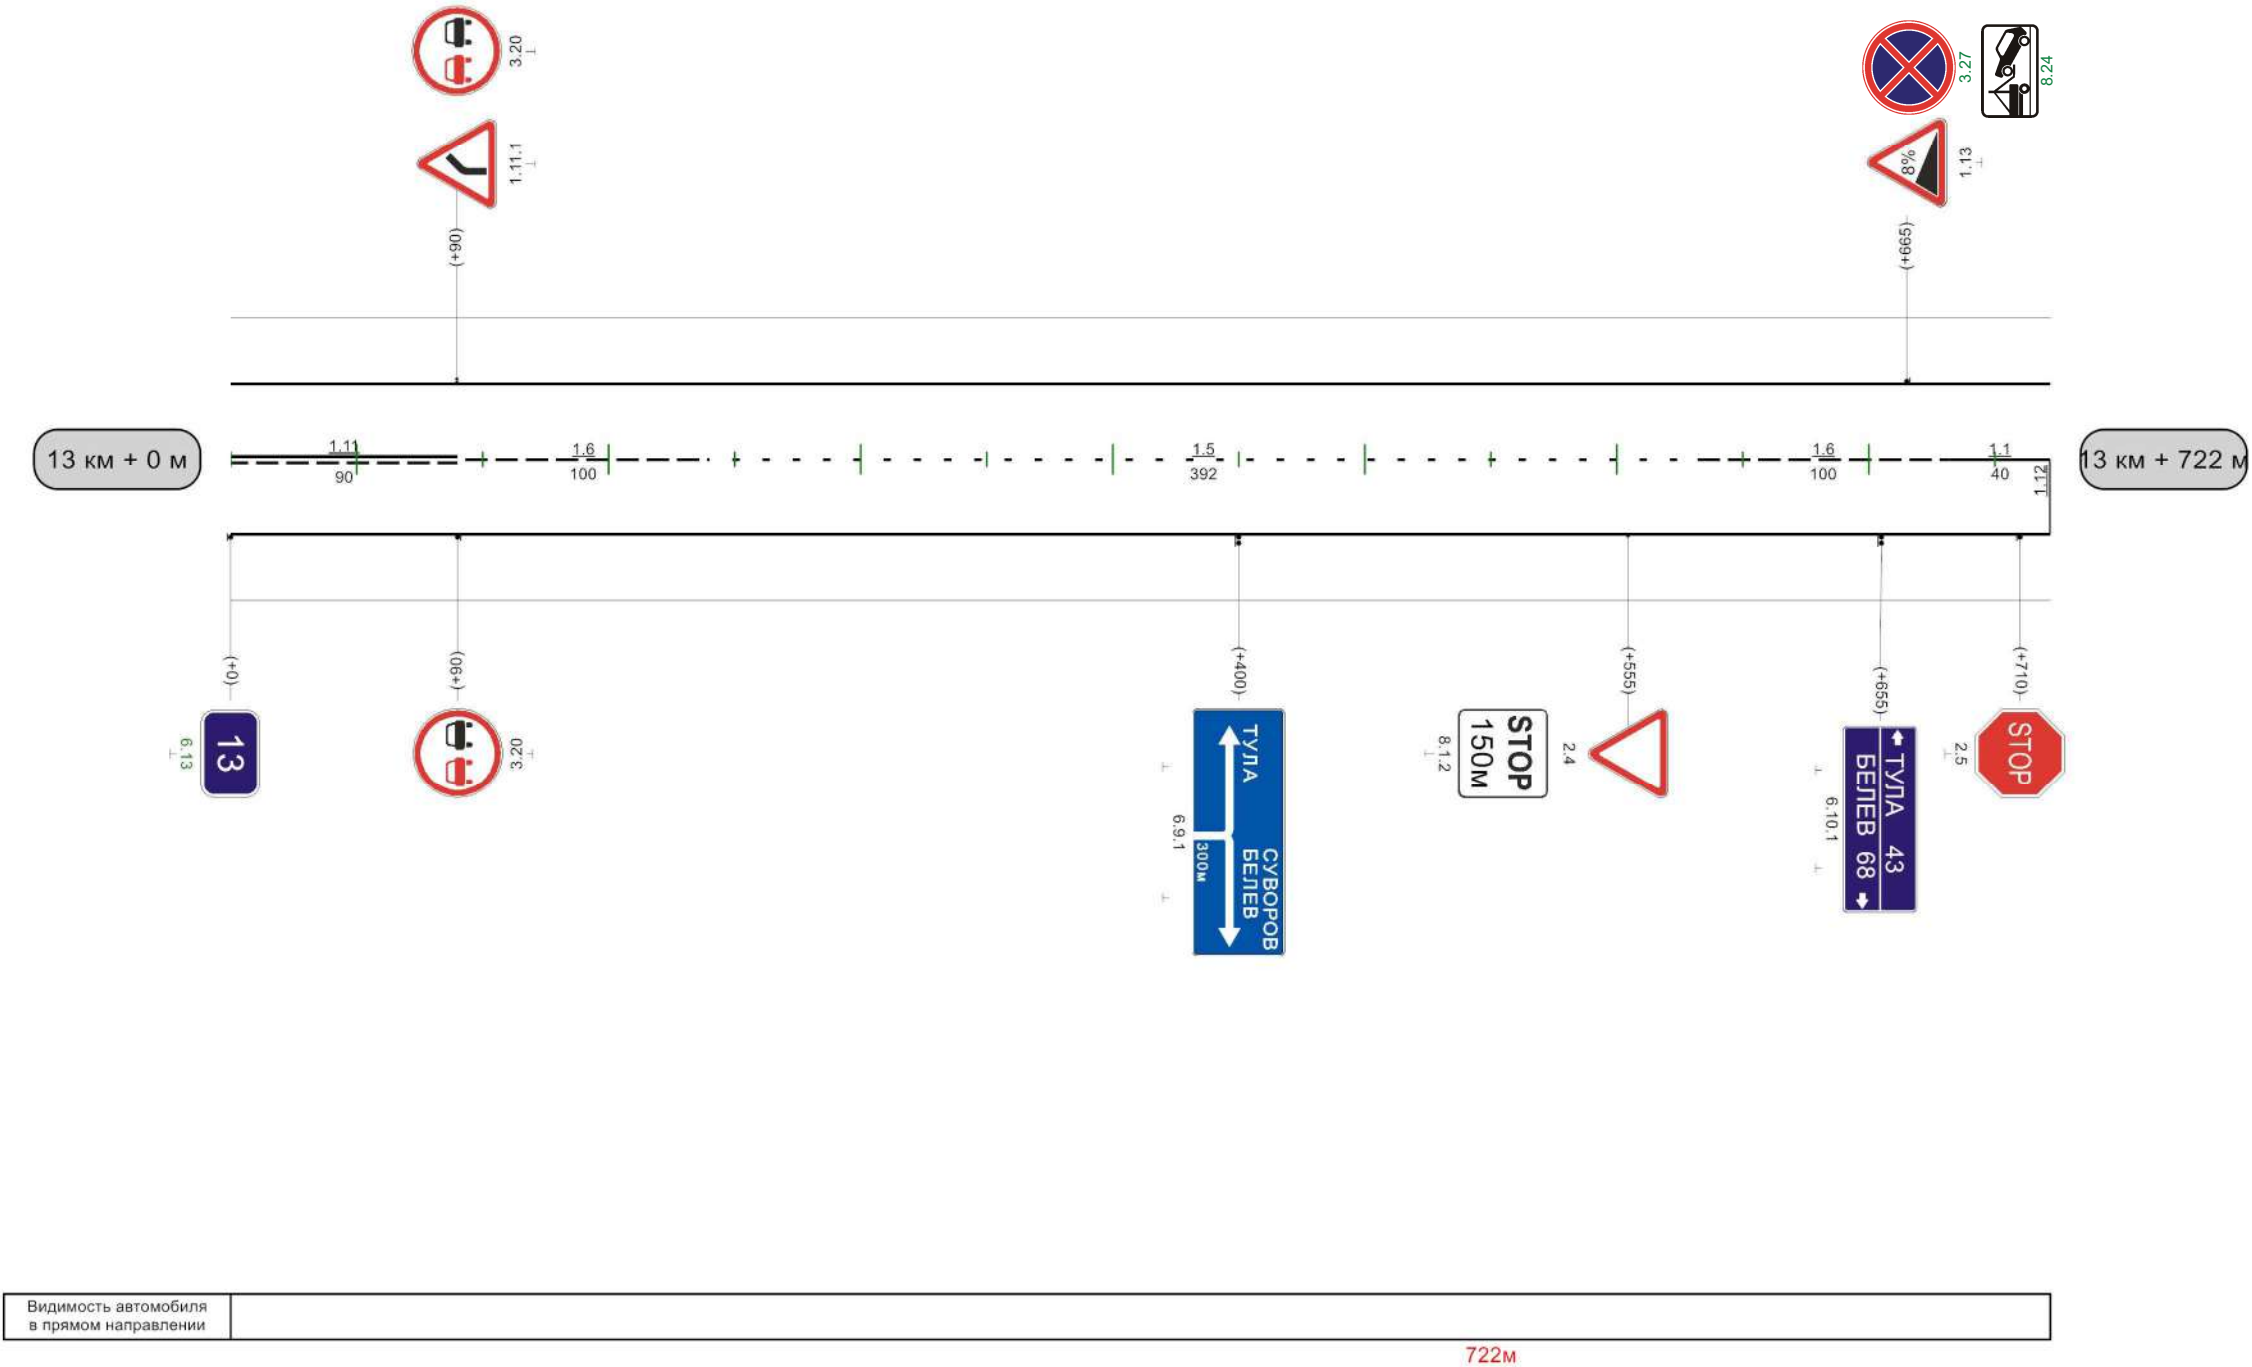

Кривые в плане	
Элементы дороги в продольном профиле	
Видимость автомобиля в обратном направлении	
Характеристики проезжей части	


Разметка на участке:
1.1 : 644,00 м
1.2 : 1884,00 м
1.5 : 215,00 м
1.6 : 100,00 м
1.8 : 302,00 м
1.12 : 3,50 м
1.14.1 : 17,50 м
1.19 : 3,00 шт
1.24.1 : 5,00 шт
1.24.4 : 1,00 шт
1.25 : 63,00 м

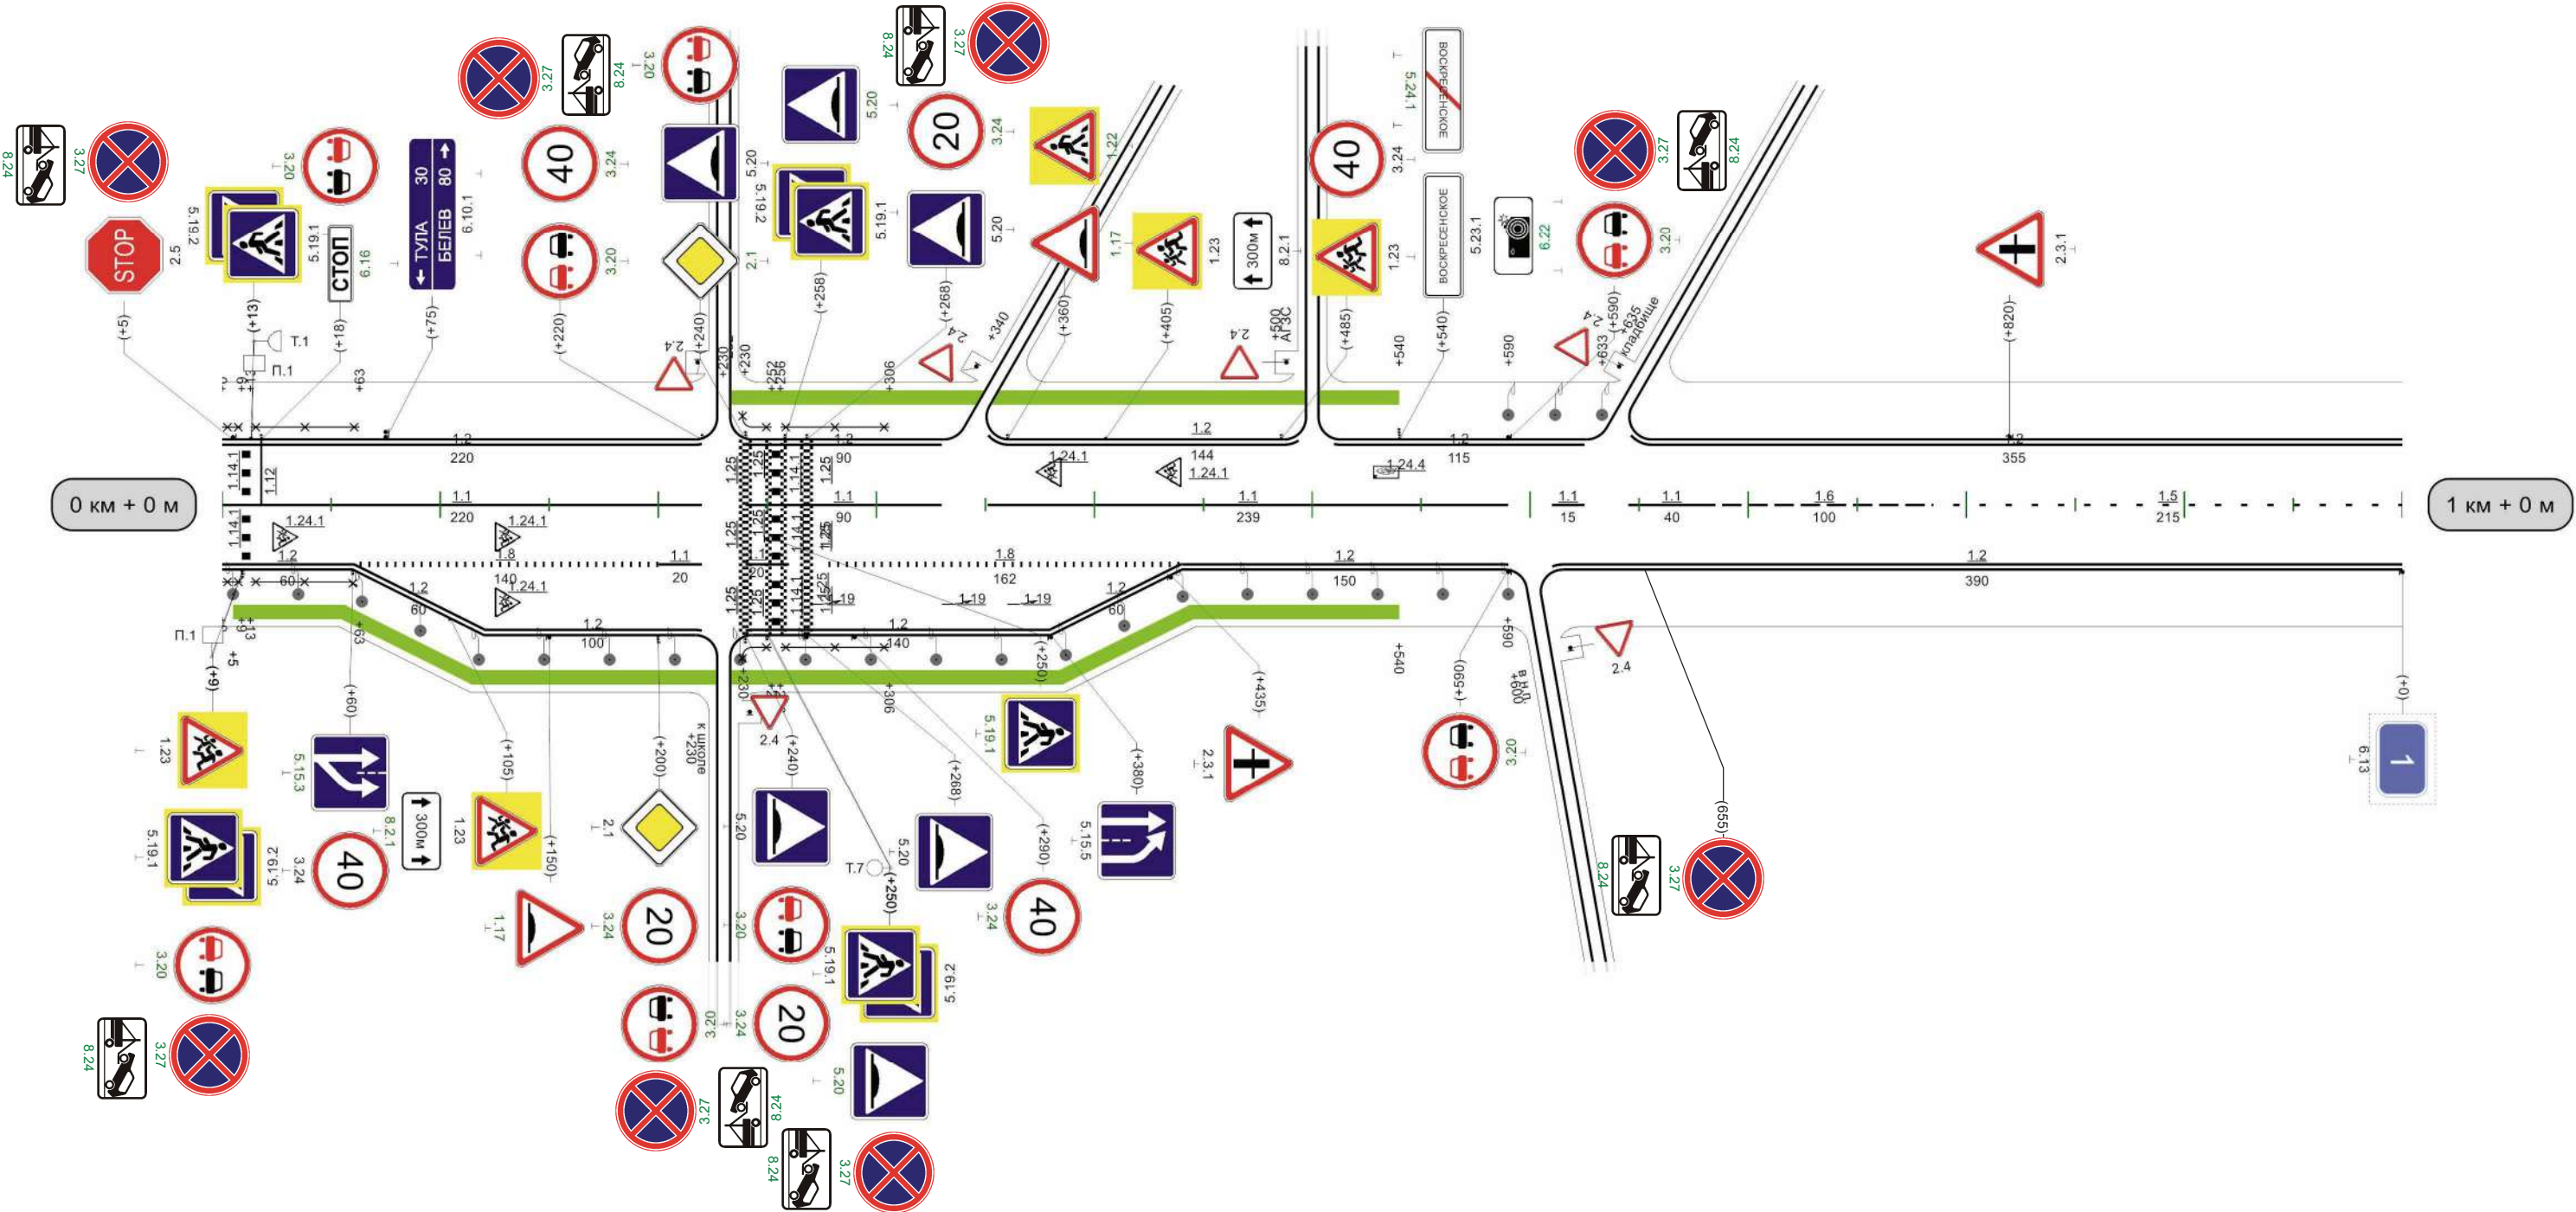

Видимость автомобиля в прямом направлении	
---	--

Кривые в плане				
Элементы дороги в продольном профиле	40	52	21	28
Видимость автомобиля в обратном направлении				
Характеристики проезжей части	7,00			

Разметка на участке:
1.2 : 1960,00 м
1.5 : 965,00 м
1.6 : 35,00 м

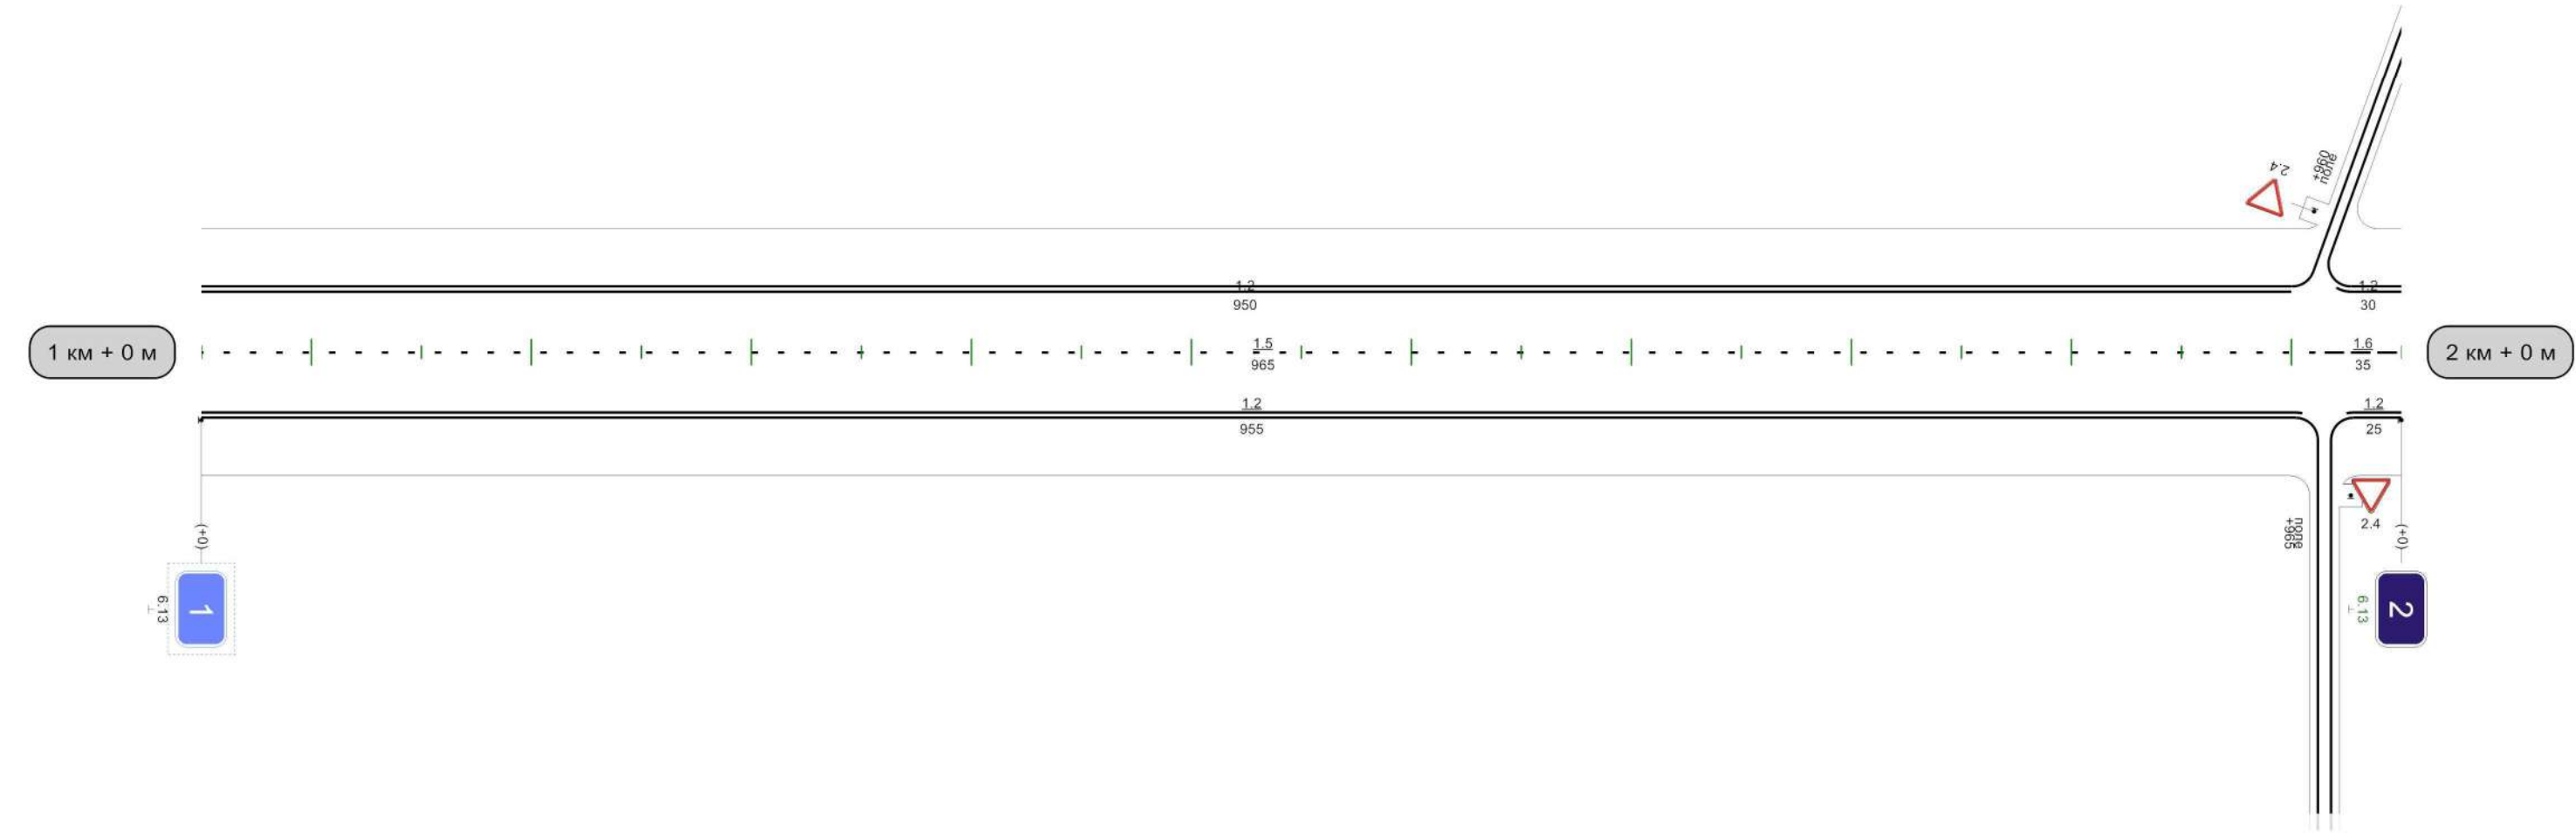


Видимость автомобиля в прямом направлении	20	45	70
---	----	----	----


1000м


Разметка на участке:

1.1 : 40,00 м
1.2 : 2000,00 м
1.6 : 165,00 м
1.11 : 795,00 м

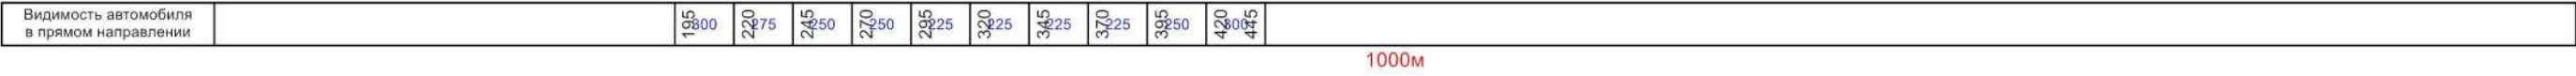


Разметка на участке:
1.1 : 420,00 м
1.2 : 1980,00 м
1.6 : 160,00 м
1.11 : 400,00 м

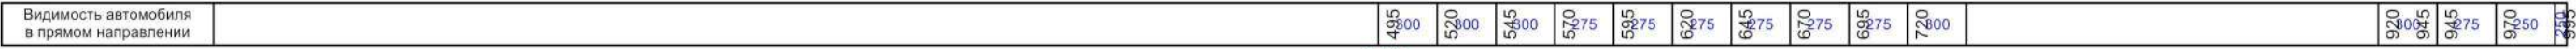

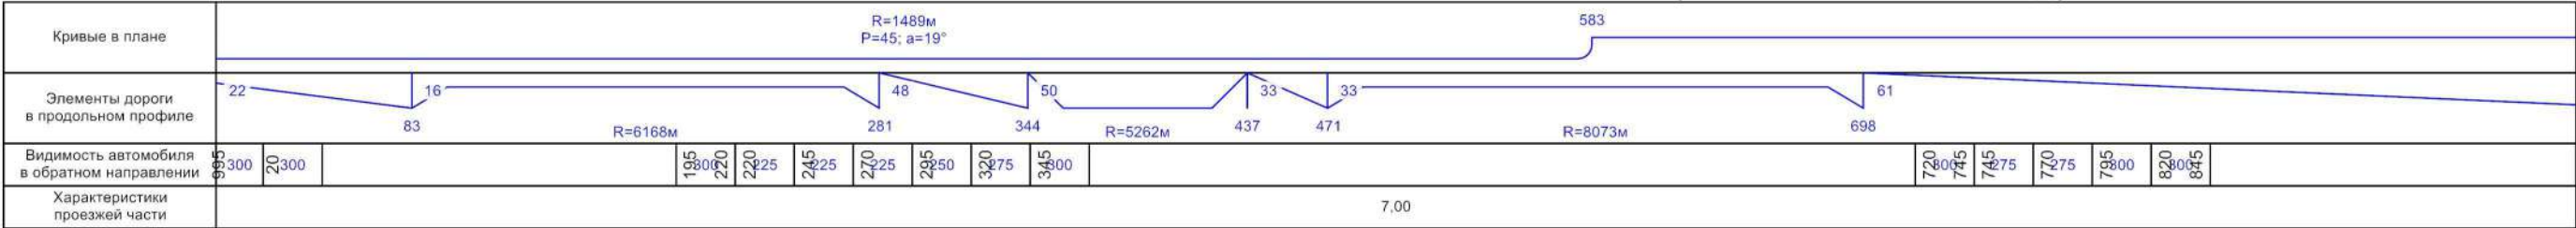


Разметка на участке:
1.1 : 595,00 м
1.2 : 1960,00 м
1.5 : 20,00 м
1.6 : 100,00 м
1.11 : 245,00 м

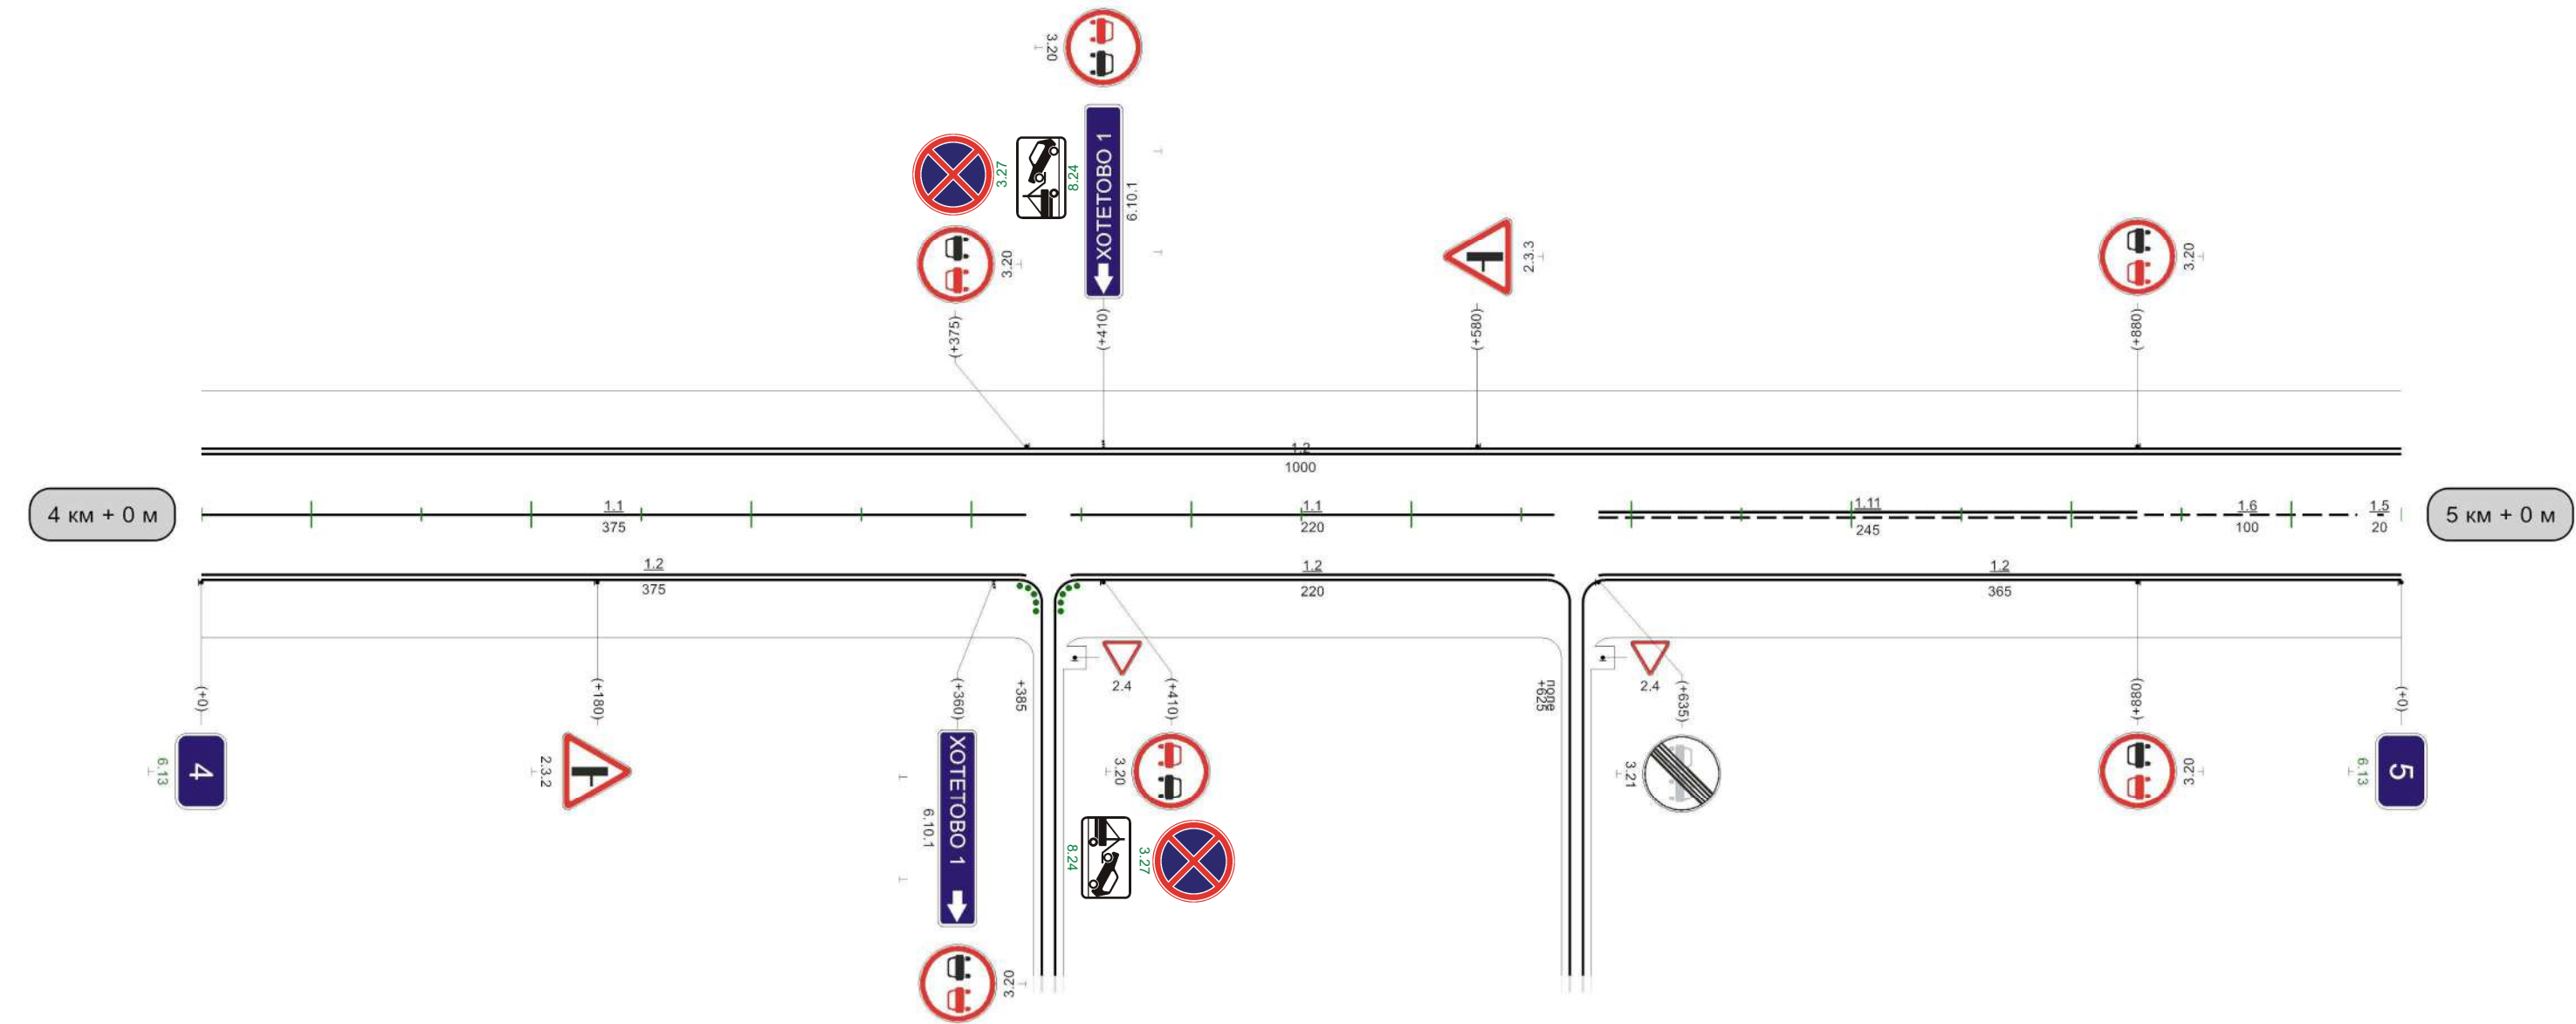

1000м

Кривые в плане												
Элементы дороги в продольном профиле	61	65	R=2261м				369	403	R=5799м			
Видимость автомобиля в обратном направлении									5425	5700	5925	6200
Характеристики проезжей части									661	670	695	720

Разметка на участке:
1.1 : 100,00 м
1.2 : 1860,00 м
1.5 : 205,00 м
1.6 : 250,00 м
1.11 : 525,00 м
1.17 : 24,00 м

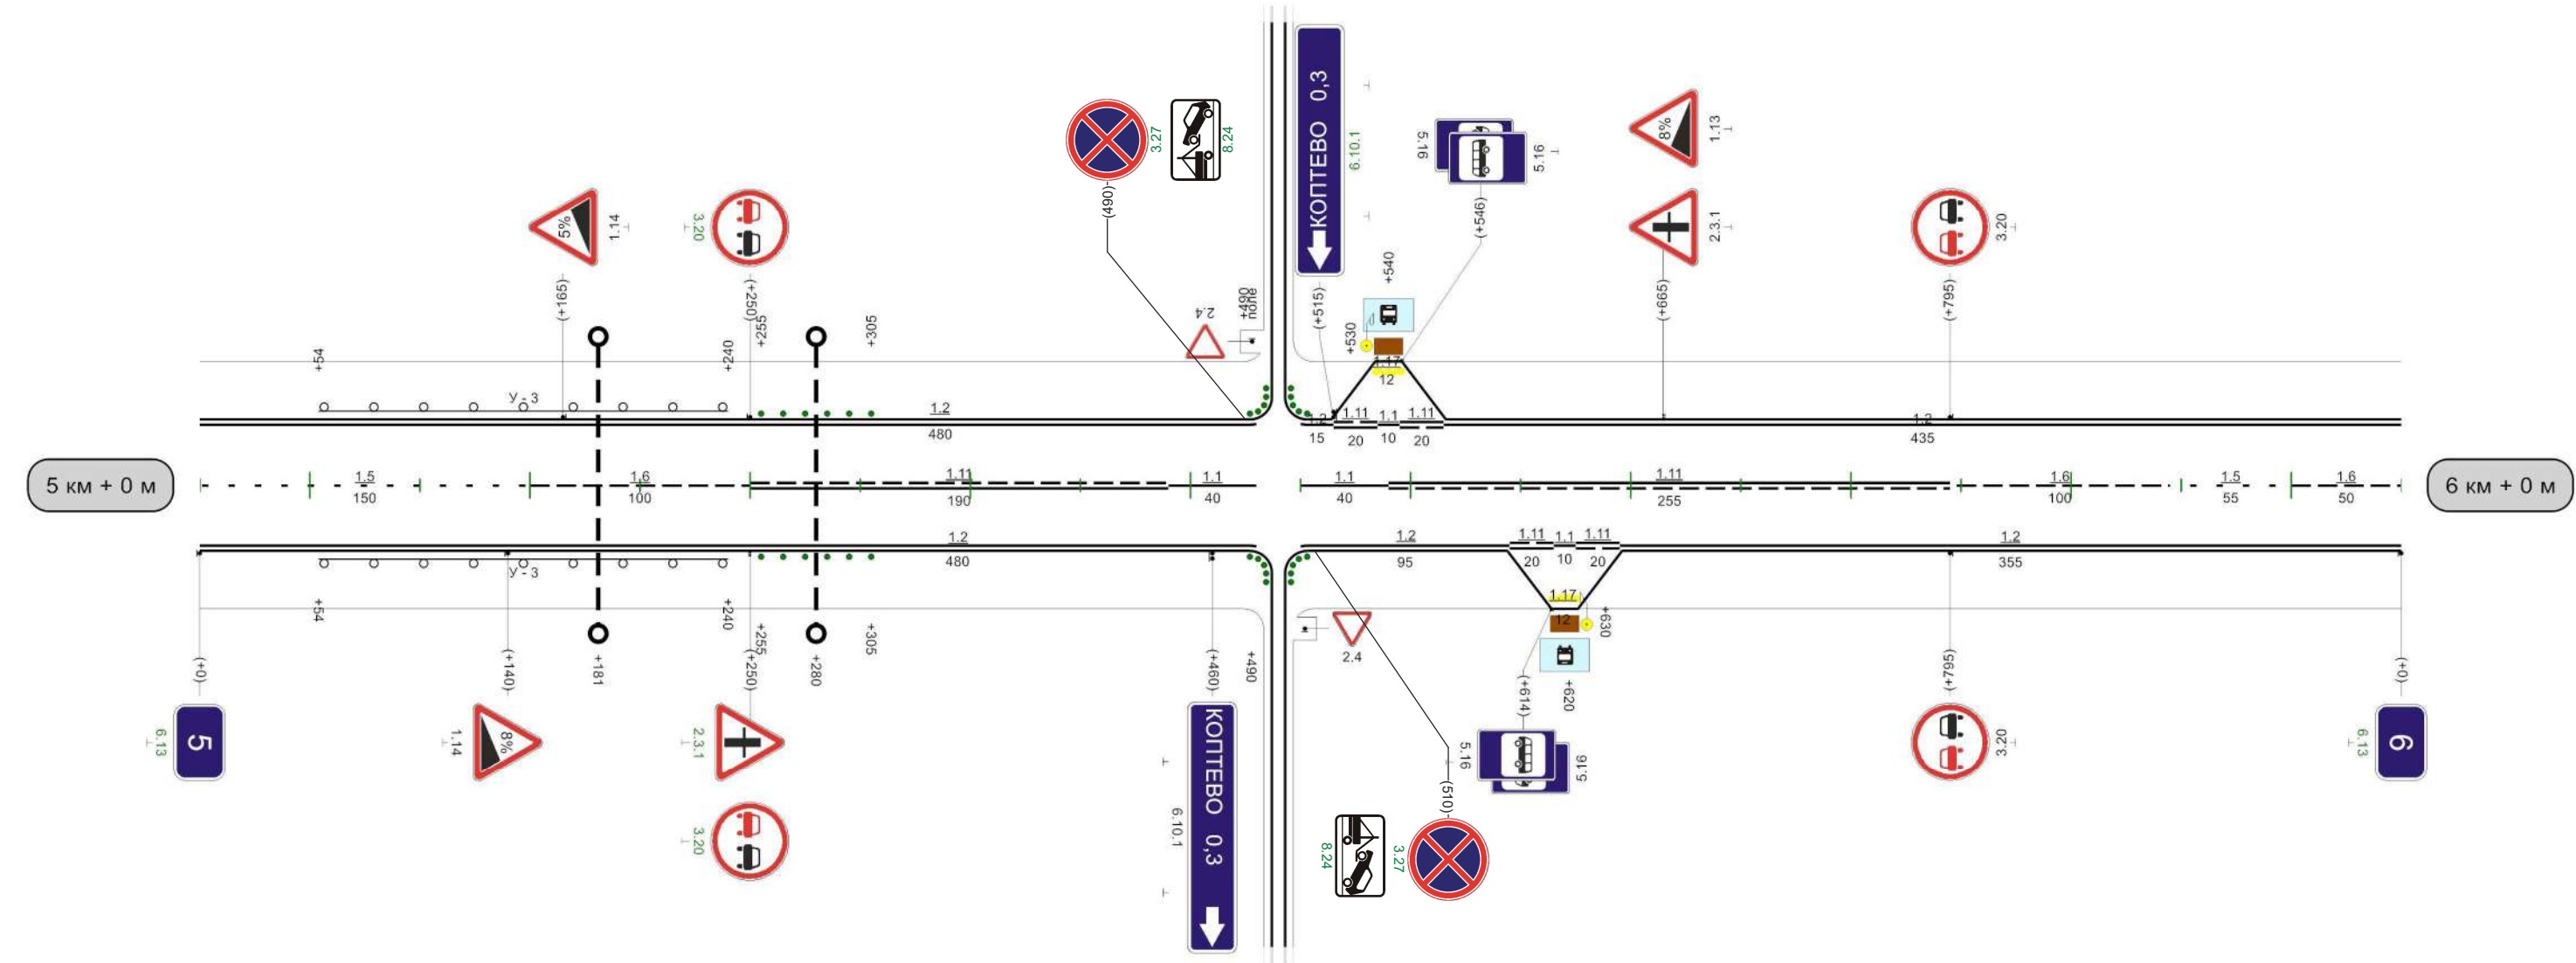


Видимость автомобиля в прямом направлении	0775	0950	0250	0425	0725	0950	1200	1445				
---	------	------	------	------	------	------	------	------	--	--	--	--

1000м

Тула-Белев-подъезд к н.п Дубна


Кривые в плане															
Элементы дороги в продольном профиле															
Видимость автомобиля в обратном направлении															
Характеристики проезжей части	7,00														

Разметка на участке:
1.1 : 410,00 м
1.2 : 2000,00 м
1.6 : 100,00 м
1.11 : 490,00 м

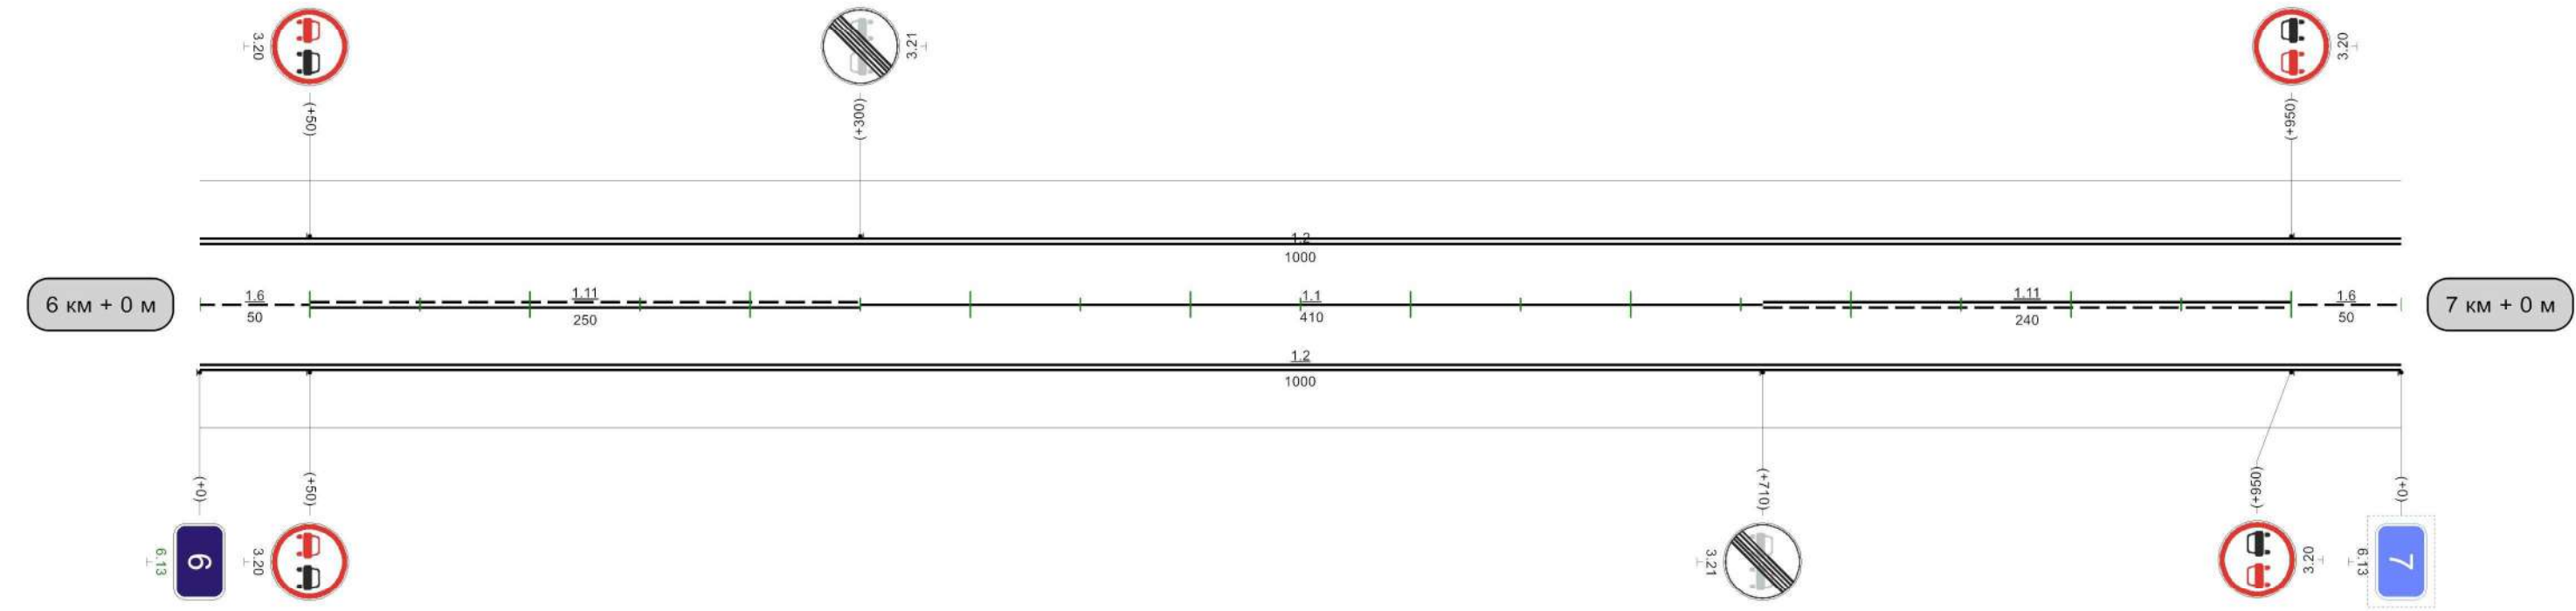


Видимость автомобиля в прямом направлении		70 275	95 250	120 225	145 225	170 200	195 200	220 200	245 225	270 250			545 500	570 570	595 550	620 650	645 670	
--	--	-----------	-----------	------------	------------	------------	------------	------------	------------	------------	--	--	------------	------------	------------	------------	------------	--

1000M

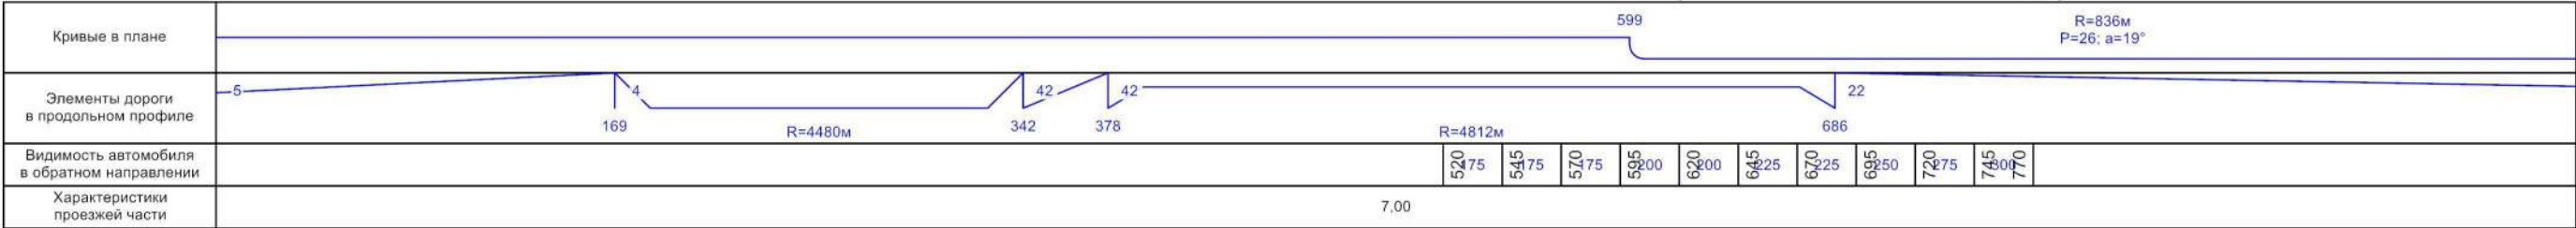

Разметка на участке:
1.1 : 125,00 м
1.2 : 1863,00 м
1.5 : 160,00 м
1.6 : 250,00 м
1.11 : 540,00 м
1.17 : 24,00 м

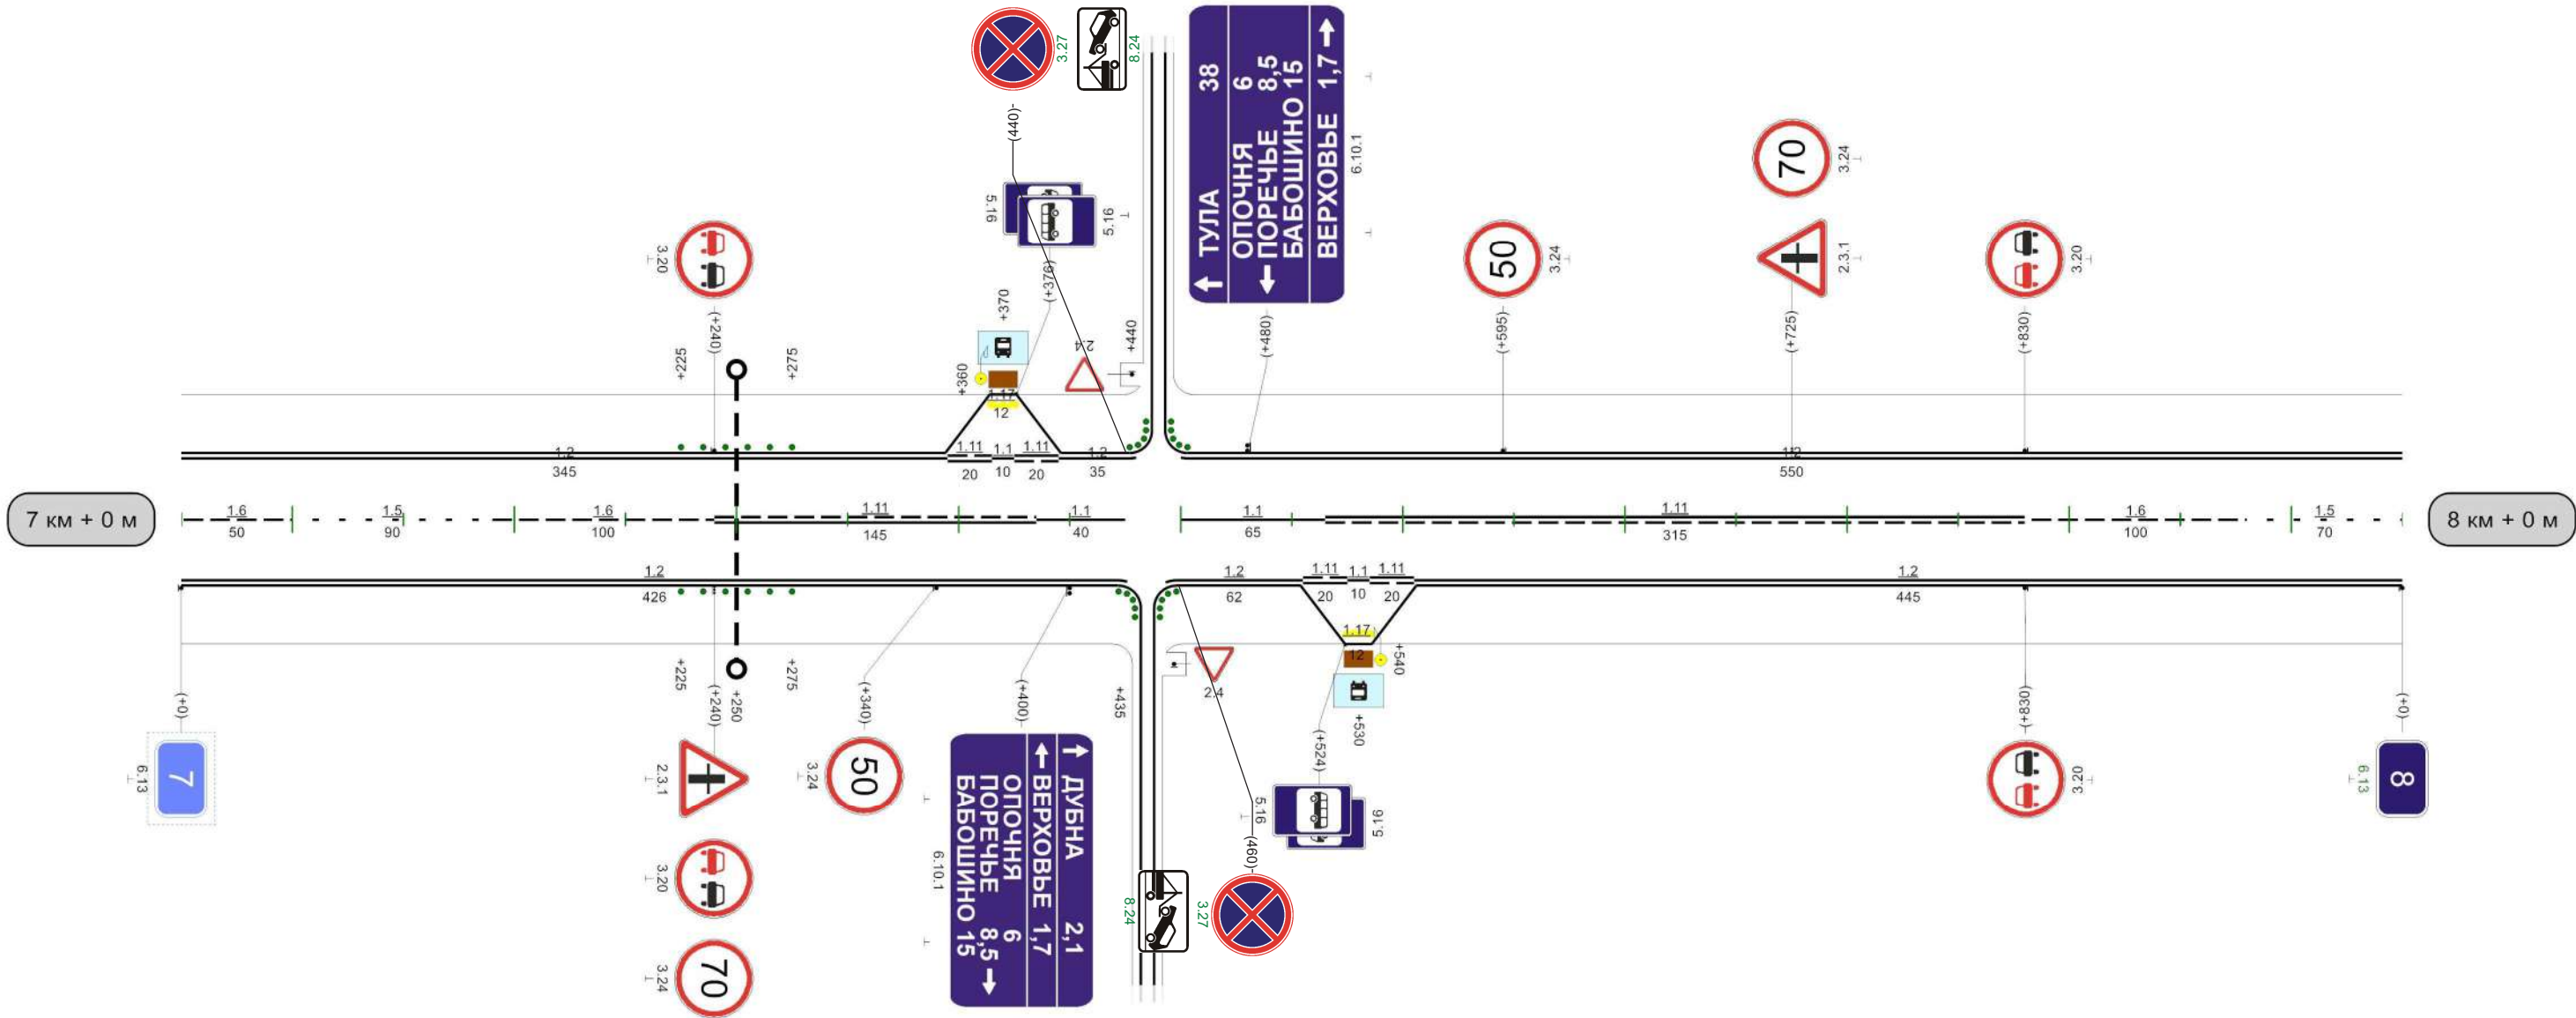


1000м

Кривые в плане	R=836м P=26; a=19° 89									
Элементы дороги в продольном профиле	22 507 23 R=7155м 632 5 665 5 R=4709м 893									
Видимость автомобиля в обратном направлении	7925 8200 8425 8700 8925 9200 9425 9700 9925 893									
Характеристики проезжей части	7,00									

Разметка на участке:
1.1 : 160,00 м
1.2 : 1060,00 м
1.4 : 940,00 м
1.5 : 380,00 м
1.6 : 100,00 м
1.11 : 360,00 м

20

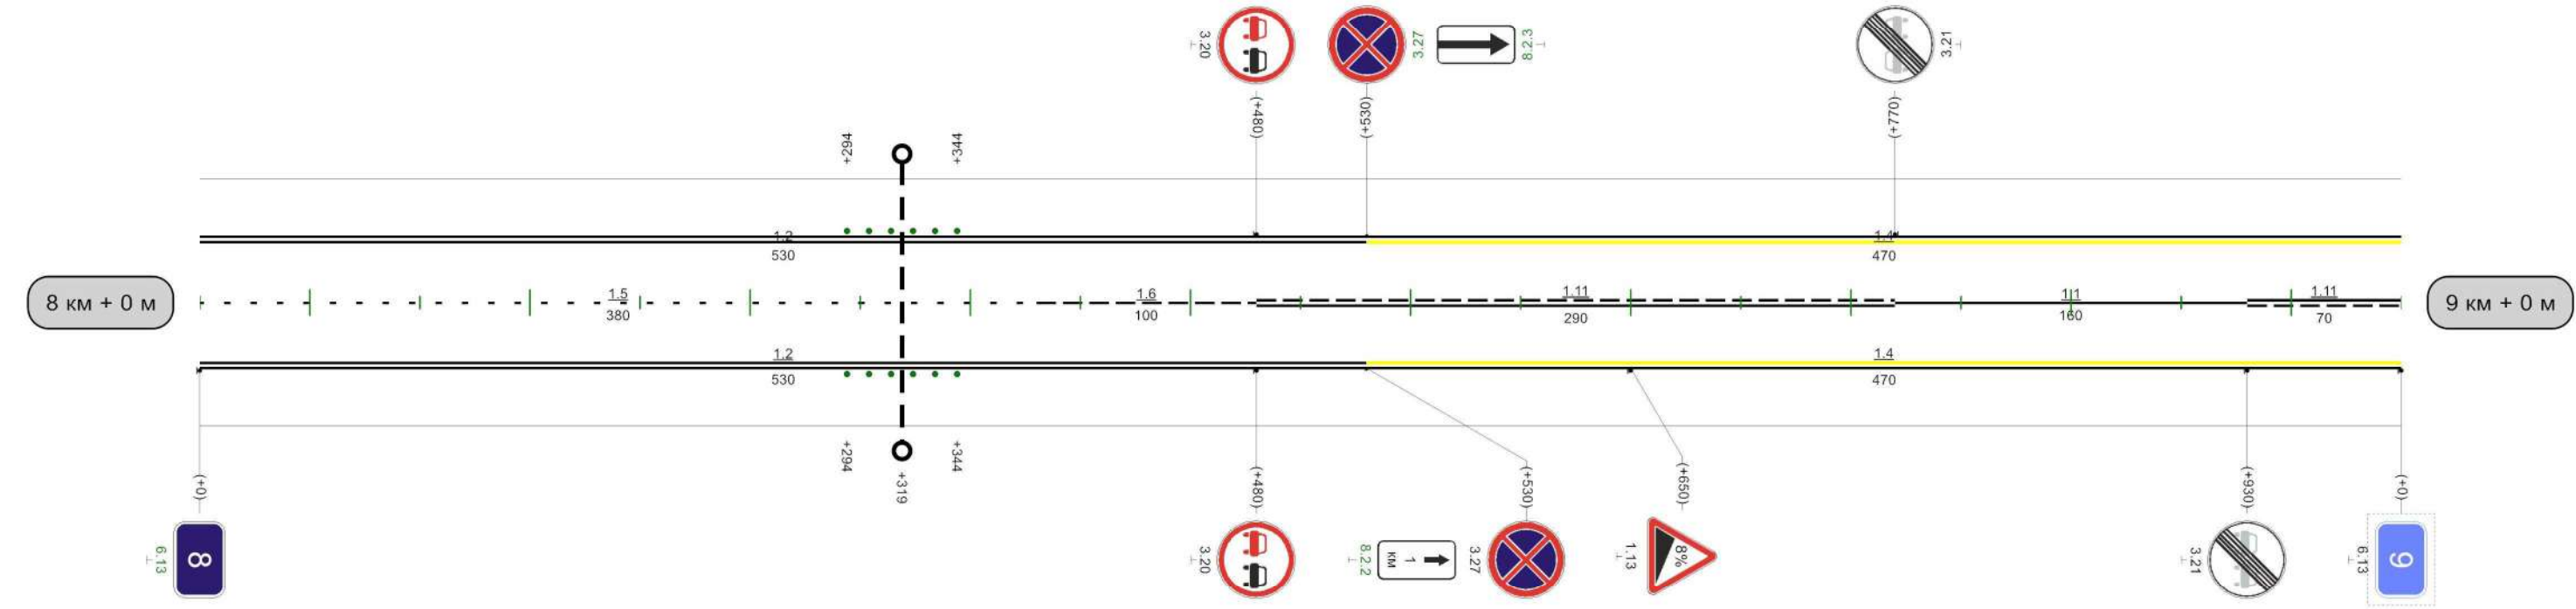


Видимость автомобиля в прямом направлении	5275 5450 5725 5925 6225 6450 6725 6950 7250 7450 7725 8025 8250 8425 8725 8925 598													
---	---	--	--	--	--	--	--	--	--	--	--	--	--	--

1000м

Кривые в плане										
Элементы дороги в продольном профиле										
Видимость автомобиля в обратном направлении	225	20225	45	225	20250	95250	120	275	145	170
Характеристики проезжей части	7,00									


Разметка на участке:
1.1 : 235,00 м
1.2 : 750,00 м
1.4 : 1150,00 м
1.5 : 175,00 м
1.6 : 200,00 м
1.11 : 330,00 м

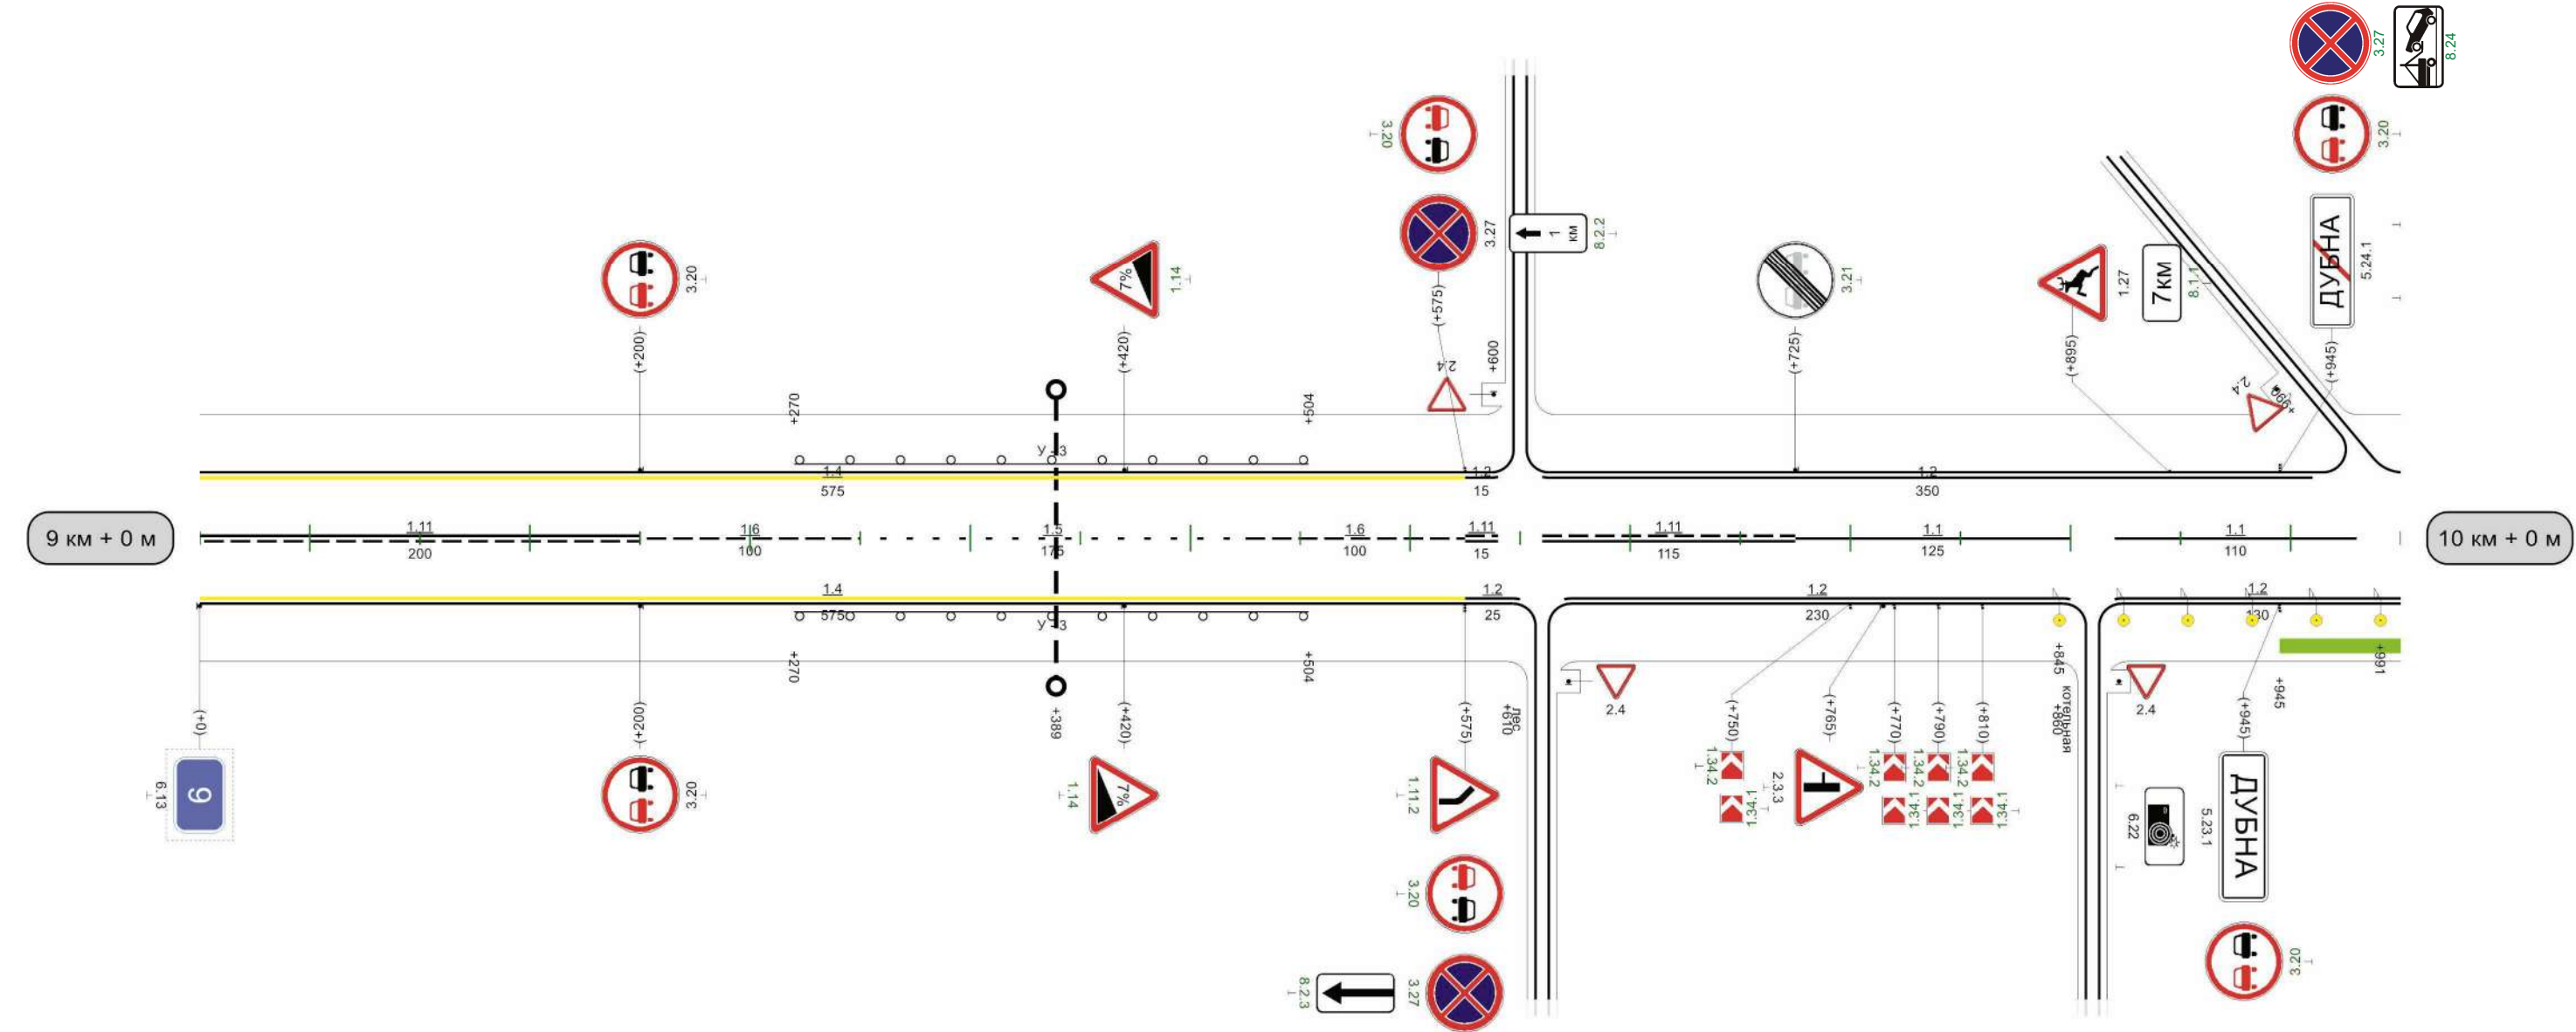


Видимость автомобиля в прямом направлении	200	500	275	975	566
---	-----	-----	-----	-----	-----

Кривые в плане	R=680m P=38; a=10° 64 319 R=252m P=7; a=21° 475																			
Элементы дороги в продольном профиле	36 4 R=3774m 447 481 81 81 21 717 R=3954m																			
Видимость автомобиля в обратном направлении	145	170	195	220	245	270	295	320	345	370	395	420	445	470	495	520	545	570	595	
Характеристики проезжей части	7,00																			



Разметка на участке:
1.1 : 478,00 м
1.2 : 1310,00 м
1.11 : 195,00 м
1.17 : 12,00 м

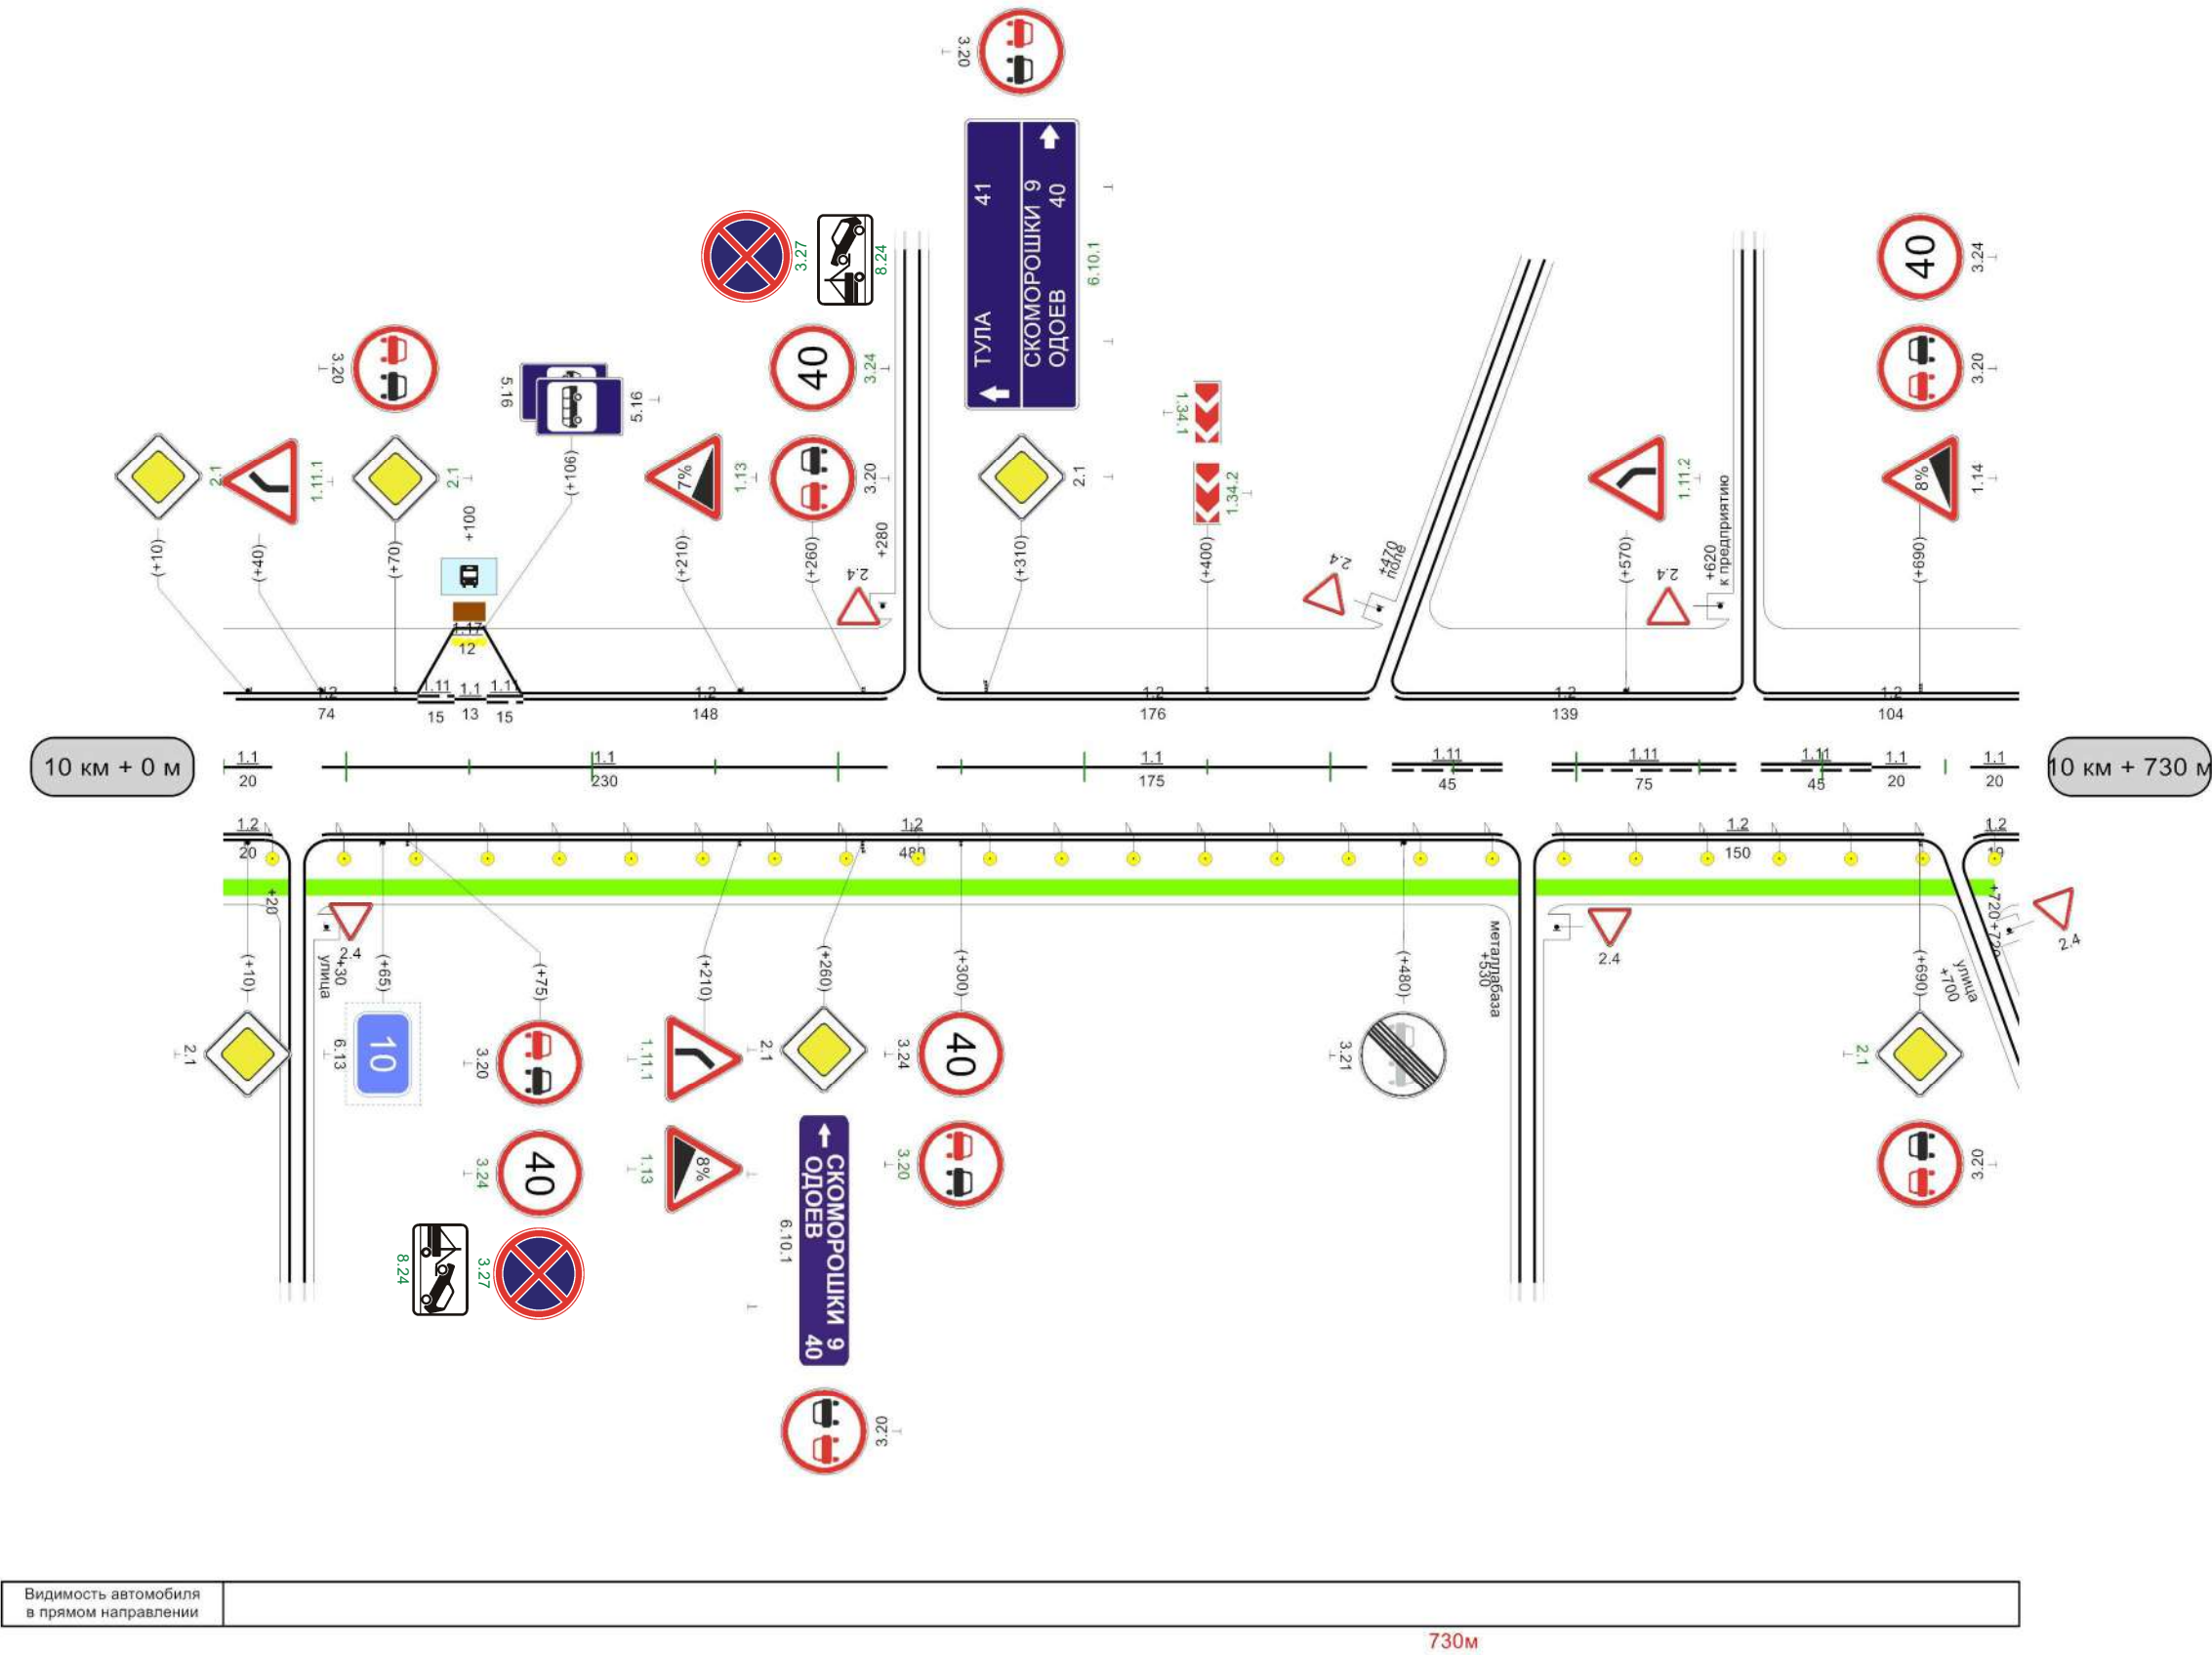

Видимость автомобиля в прямом направлении	
---	--

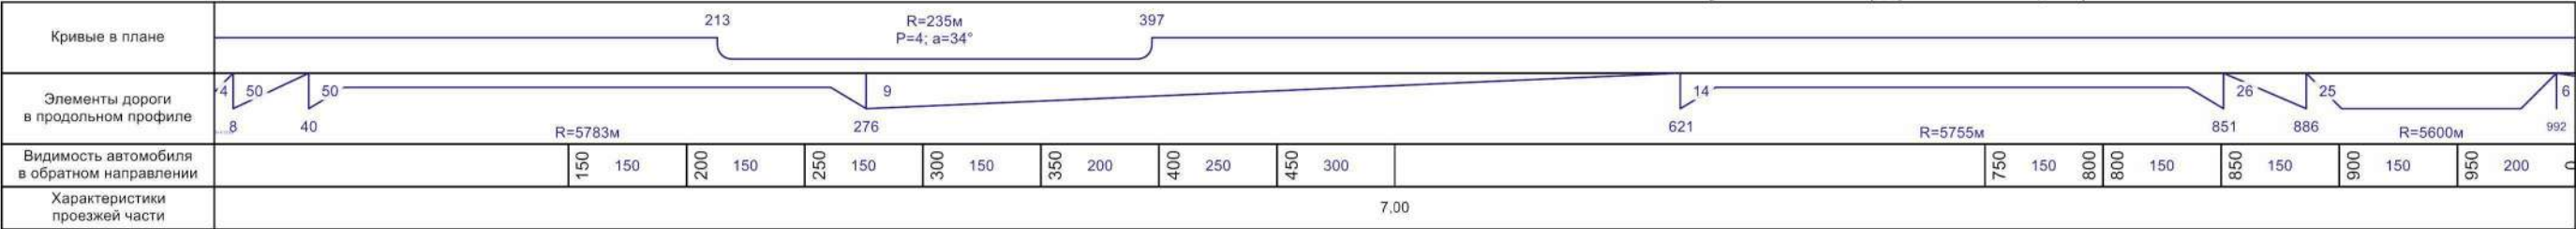


Разметка на участке:
1.1 : 363,00 м
1.2 : 1551,00 м
1.4 : 88,00 м
1.5 : 215,00 м
1.6 : 310,00 м
1.7 : 180,00 м
1.11 : 31,00 м
1.12 : 7,00 м
1.14.1 : 28,00 м
1.17 : 12,00 м
1.24.1 : 4,00 шт
1.24.4 : 1,00 шт
1.25 : 42,00 м

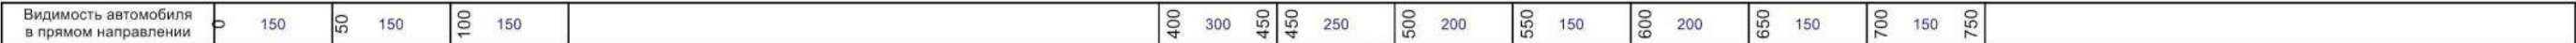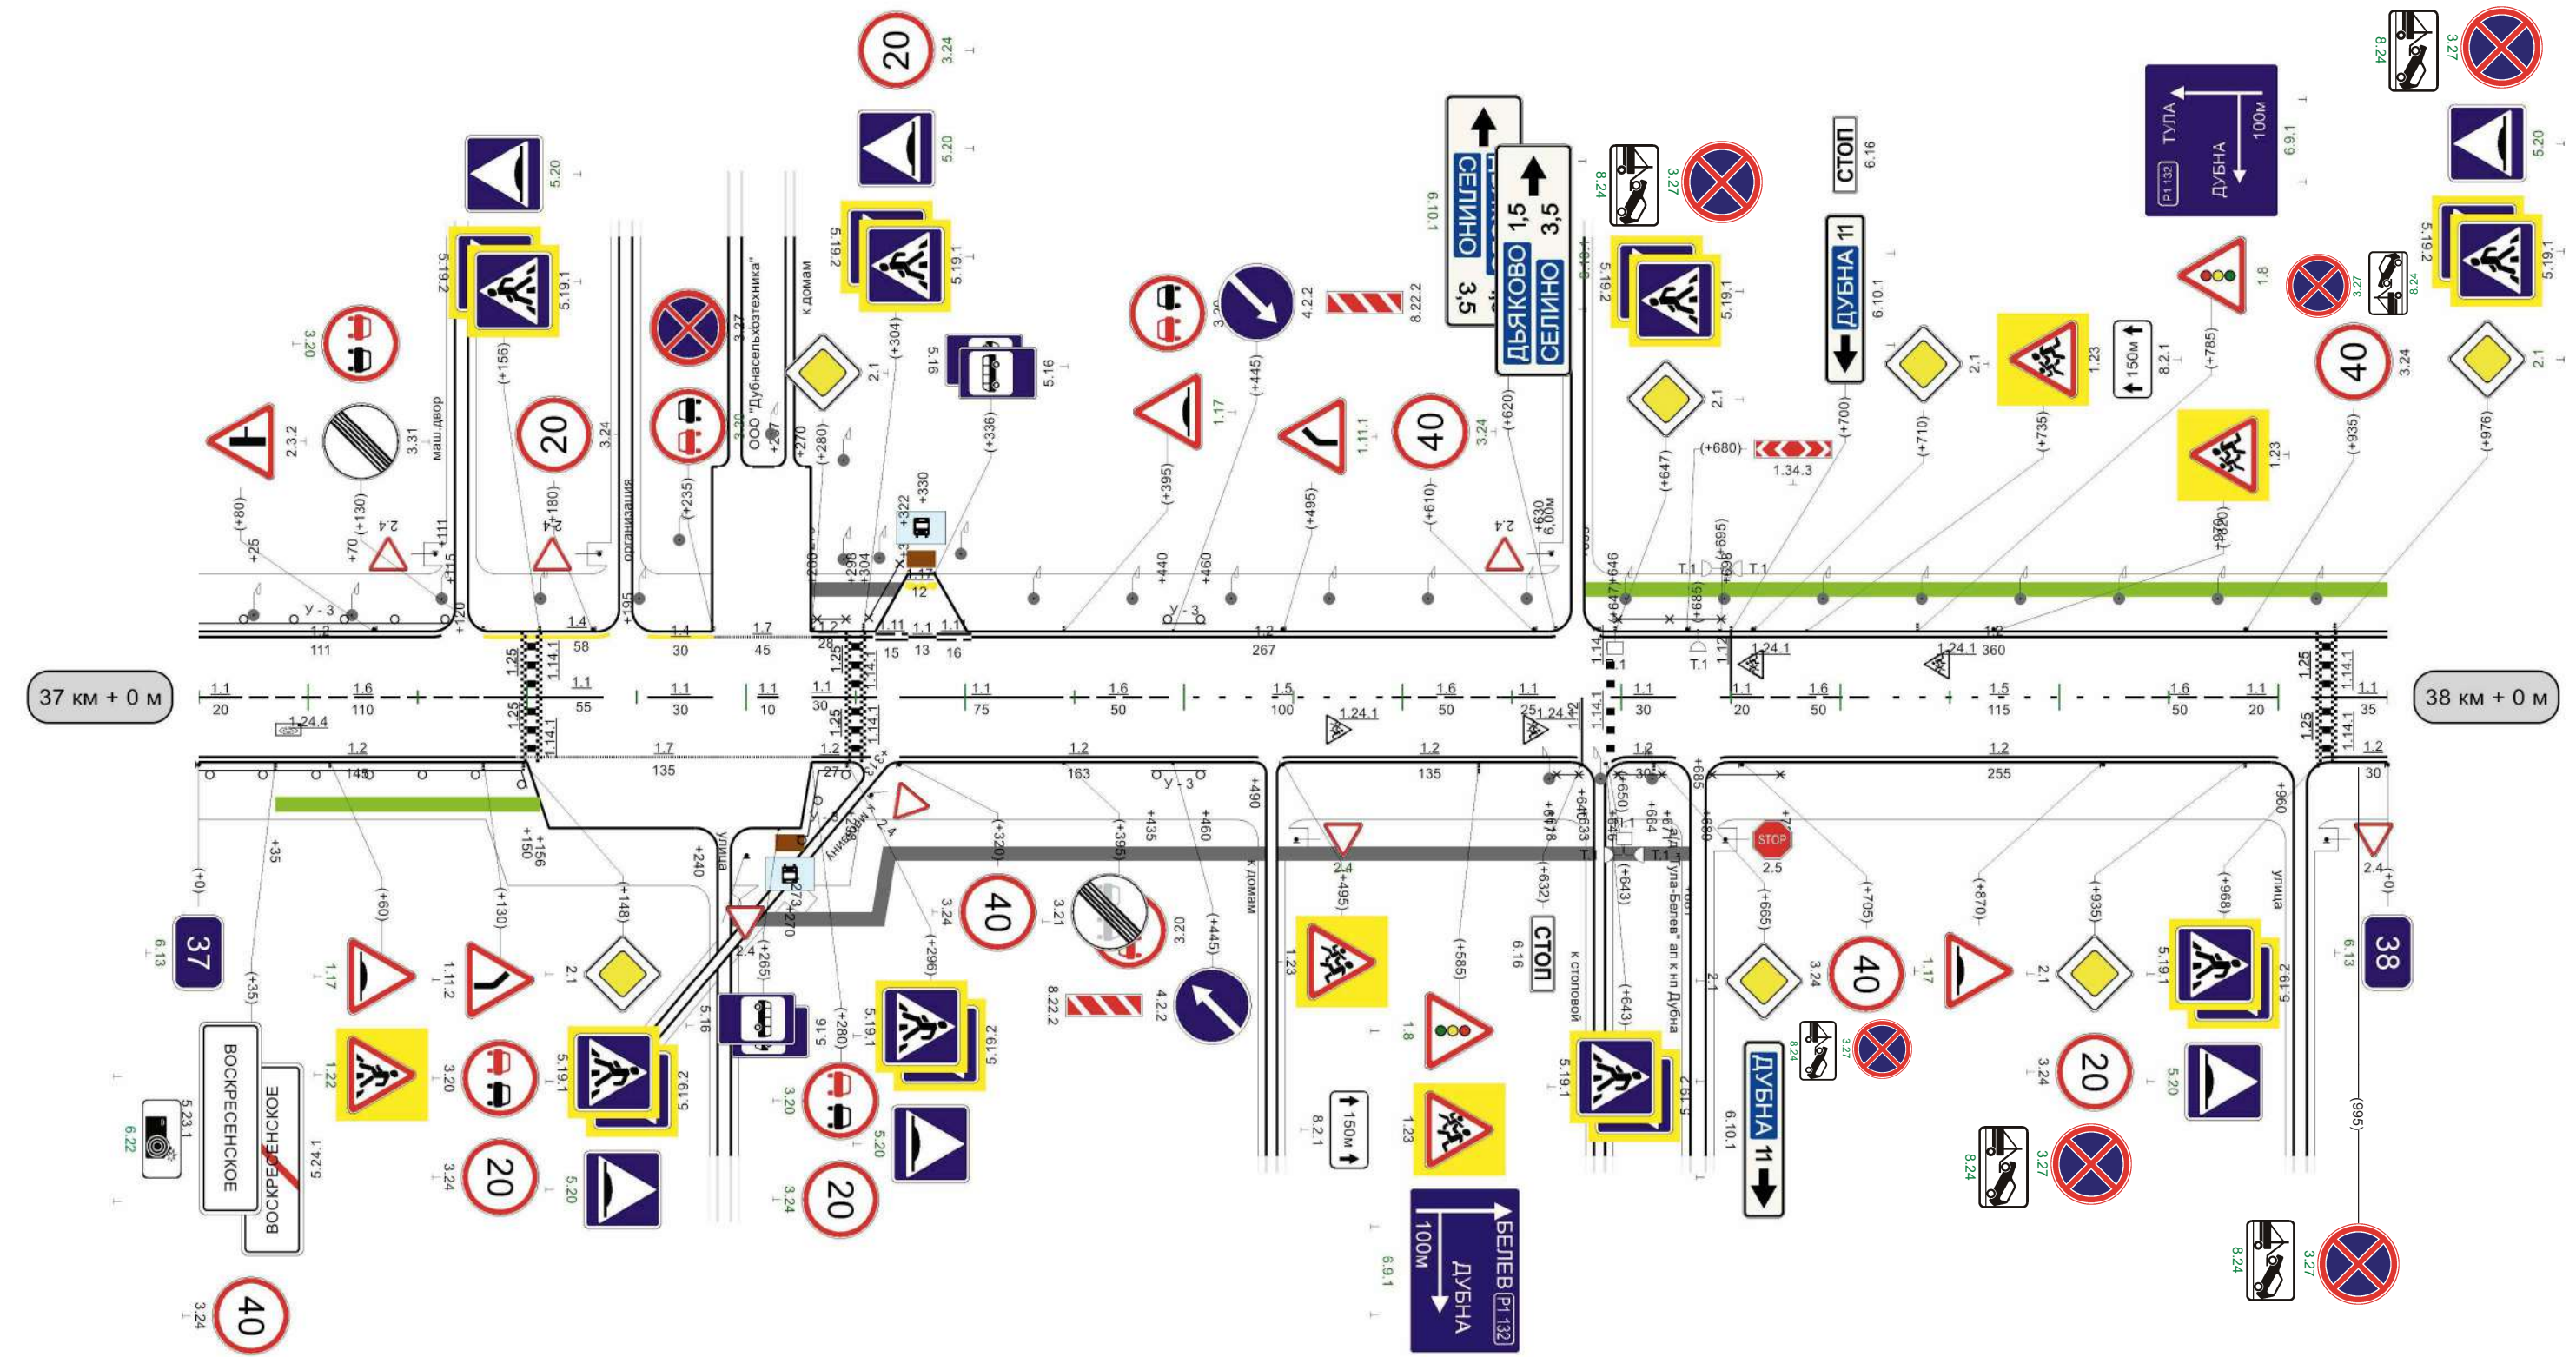

Кривые в плане																										
Элементы дороги в продольном профиле																										
Видимость автомобиля в обратном направлении	250	50	300											700	200	750	750	150	800	150	850	150	900	200	950	150
Характеристики проезжей части	7,00																									

Разметка на участке:
1.1 : 715,00 м
1.2 : 1945,00 м
1.5 : 135,00 м
1.6 : 100,00 м
1.11 : 20,00 м
1.24.4 : 1,00 шт



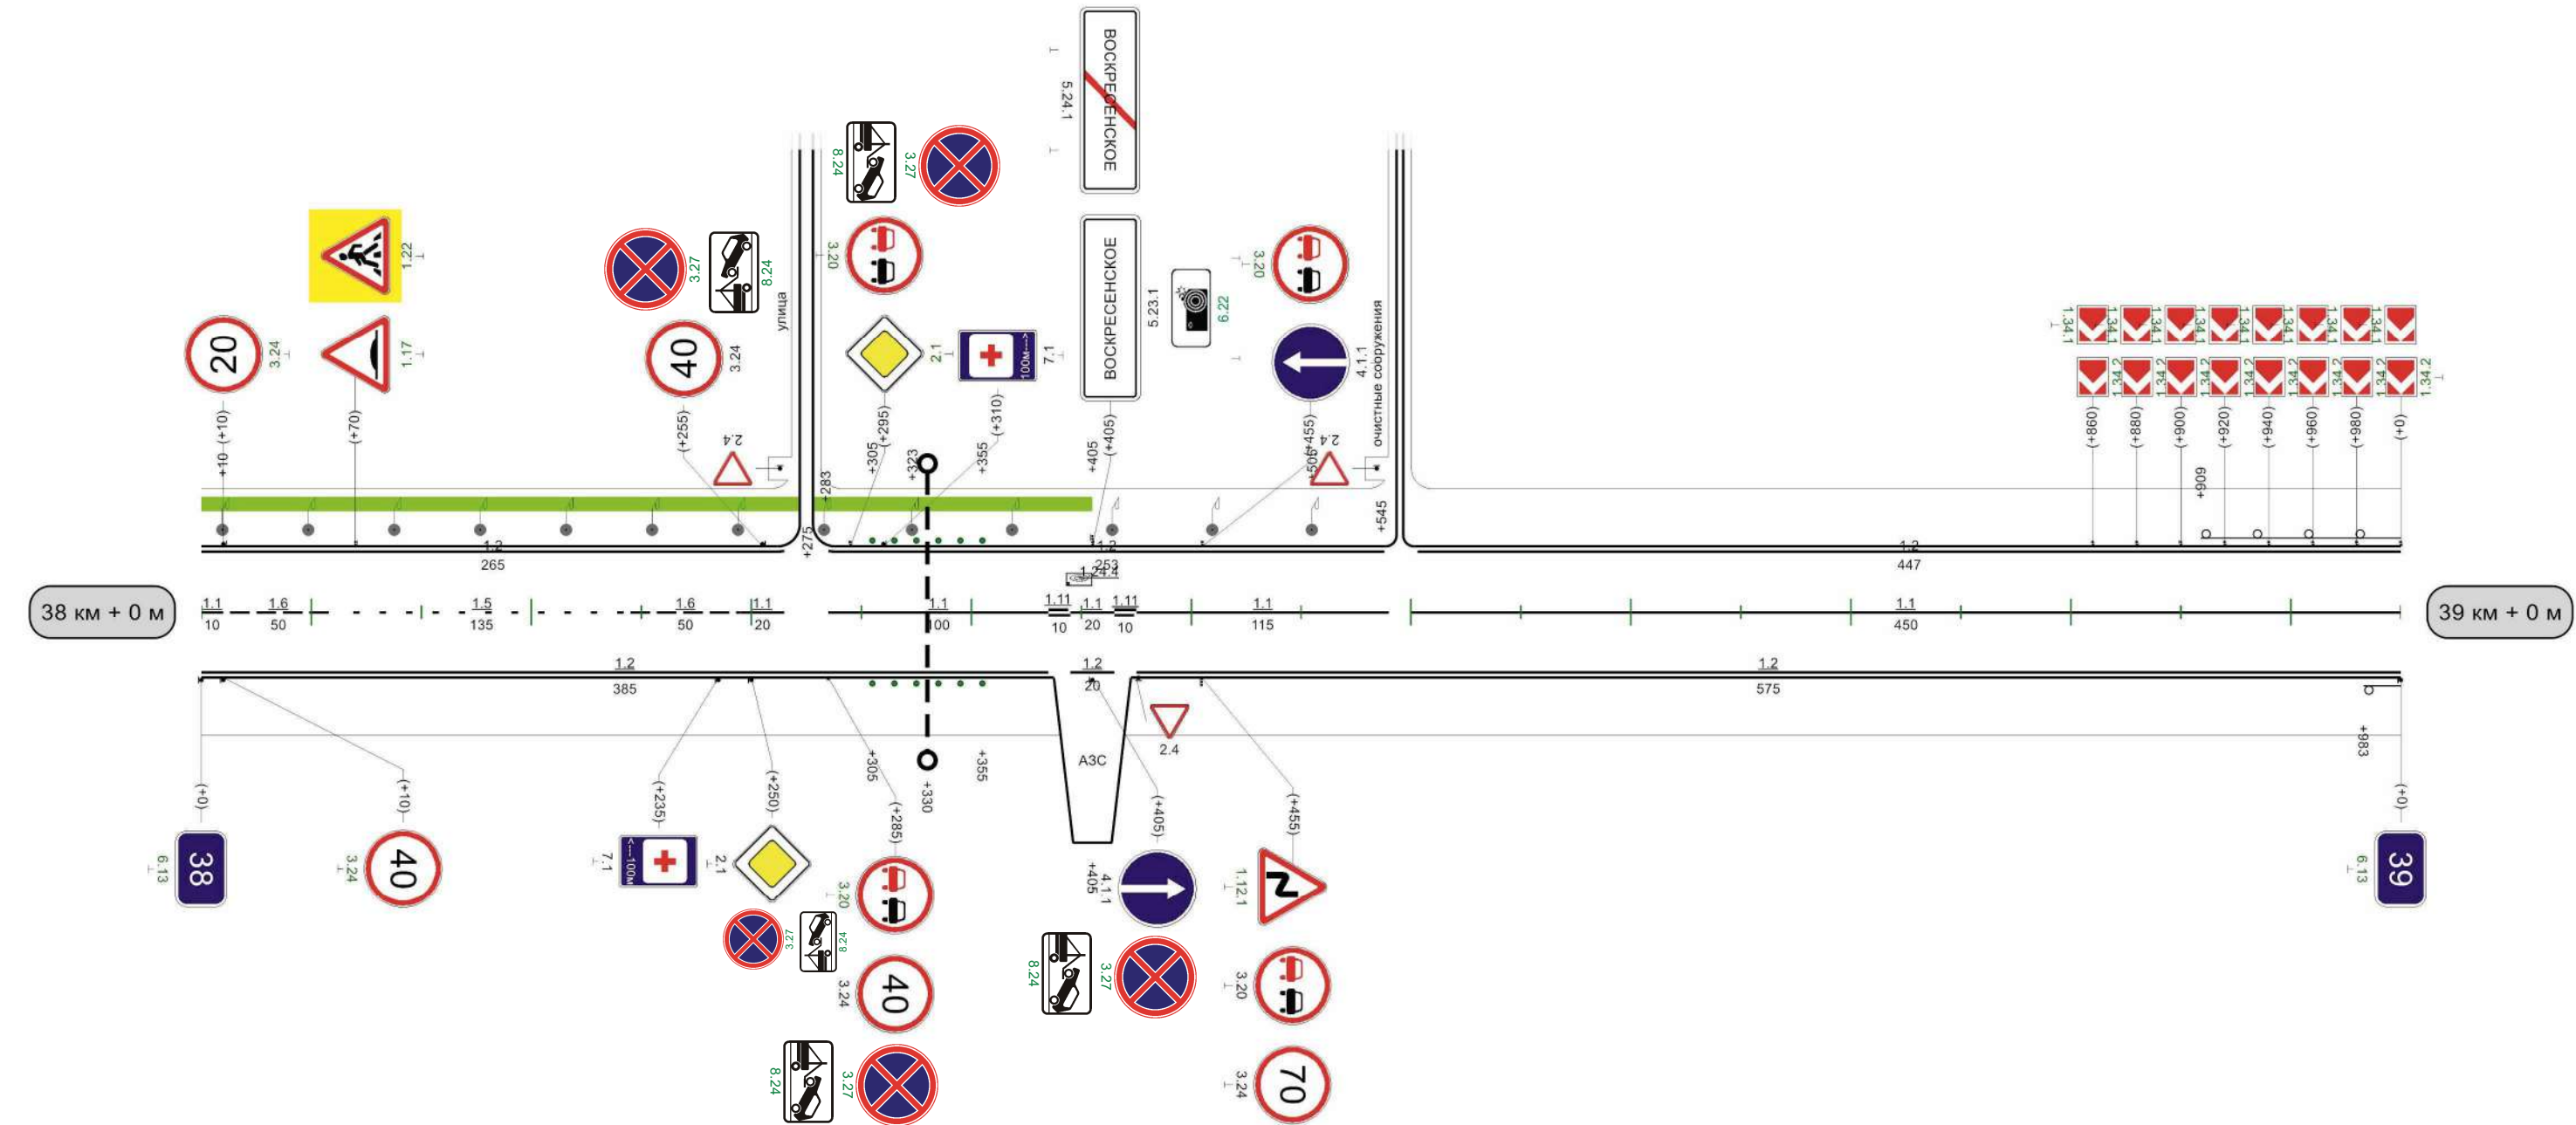


Видимость автомобиля в прямом направлении																007	300	057	250	005	200	055	150	009	150	059	150	007	200	057	150	008	150	058
---	--	--	--	--	--	--	--	--	--	--	--	--	--	--	--	-----	-----	-----	-----	-----	-----	-----	-----	-----	-----	-----	-----	-----	-----	-----	-----	-----	-----	-----

1000м


Тула-Белев (Дубенский р-н)

Разметка на участке:
1.1 : 1000,00 м
1.2 : 2000,00 м

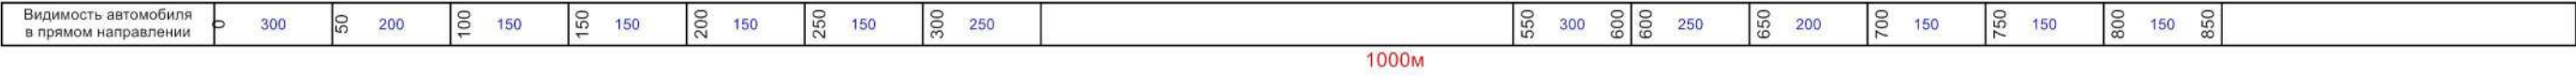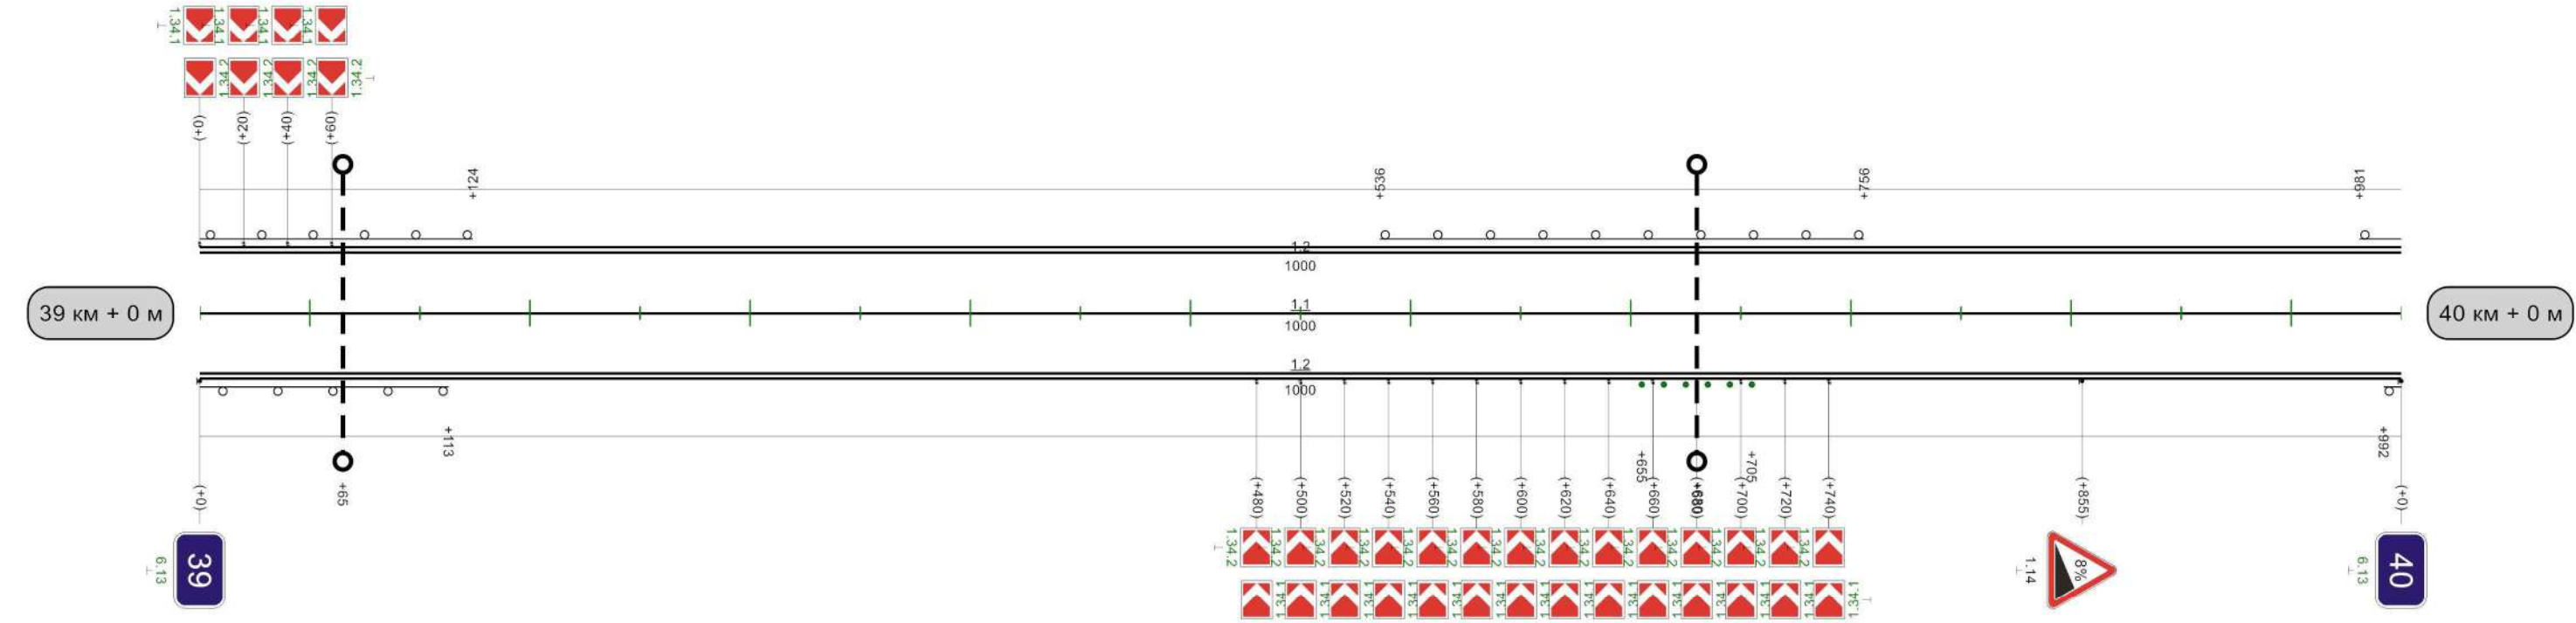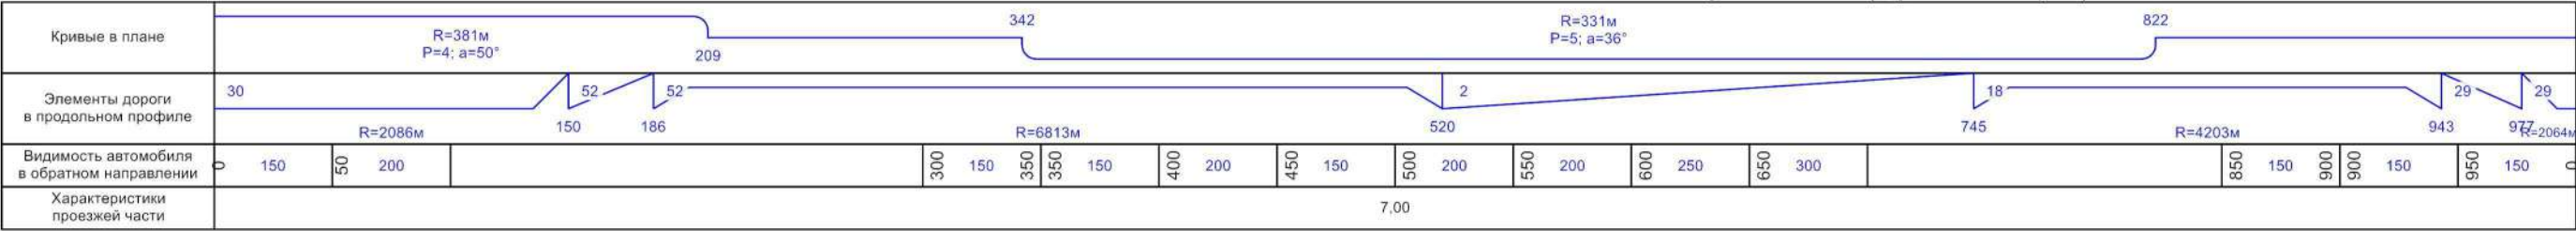

Кривые в плане	R=506м P=9; a=33°																						
Элементы дороги в продольном профиле	29 80 80 378 39 40 2 2 33 33 923																						
Видимость автомобиля в обратном направлении	R=2064м 203 240 R=4385м 420 516 R=5650м 730 763 R=4102м 891 926 R=4679м																						
Характеристики проезжей части	7,00																						


Разметка на участке:
1.1 : 990,00 м
1.2 : 1990,00 м

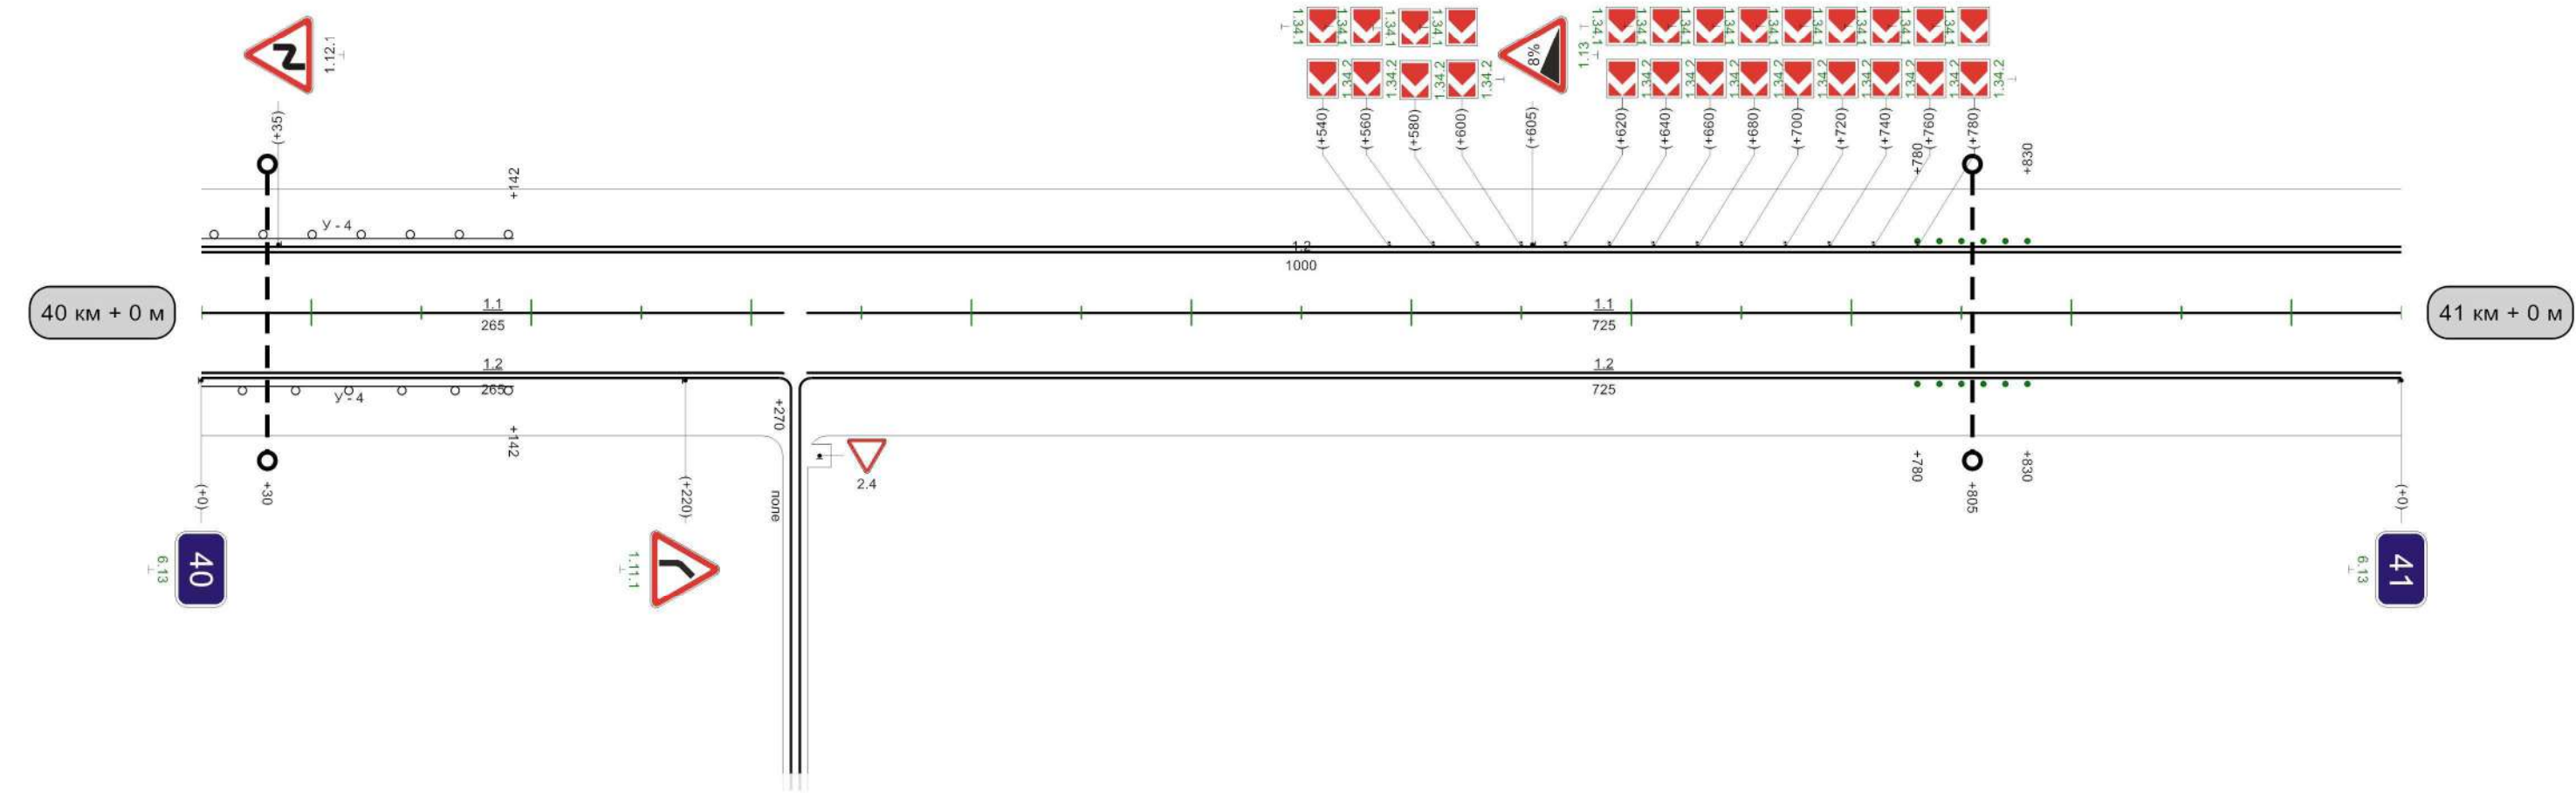

Видимость автомобиля в прямом направлении	50	300	100	200	150	150	200	150	250	150	300	250	350	250	400	200	450	150	500	150	550	150	600	150		750	300	800	800	200	850	150	900	150	950	150	0
---	----	-----	-----	--	-----	-----	-----	-----	-----	-----	-----	-----	-----	-----	-----	---

1000м

Разметка на участке:
1.1 : 865,00 м
1.2 : 1880,00 м
1.7 : 10,00 м
1.11 : 195,00 м
1.13 : 10,00 м
1.17 : 20,00 м

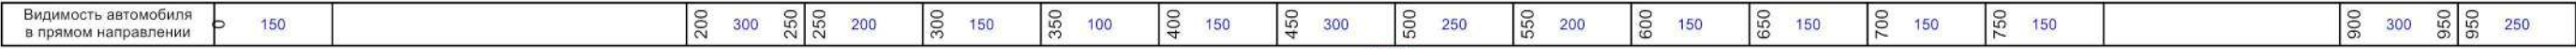


Разметка на участке:
1.1 : 685,00 м
1.2 : 1884,00 м
1.6 : 55,00 м
1.11 : 340,00 м
1.17 : 20,00 м



Кривые в плане																										
Элементы дороги в продольном профиле	The diagram shows a longitudinal profile with the following data points and features: - Start elevation: 37 - First vertical curve: 122, R=5124м - Second vertical curve: 422, R=14505м - End elevation: 26																									
Видимость автомобиля в обратном направлении	0	200	50	200	100	250	150	300											850	200	900	900	200	950	200	0
Характеристики проезжей части	7,00																									

Разметка на участке:
1.1 : 150,00 м
1.2 : 1980,00 м
1.5 : 230,00 м
1.6 : 200,00 м
1.11 : 420,00 м

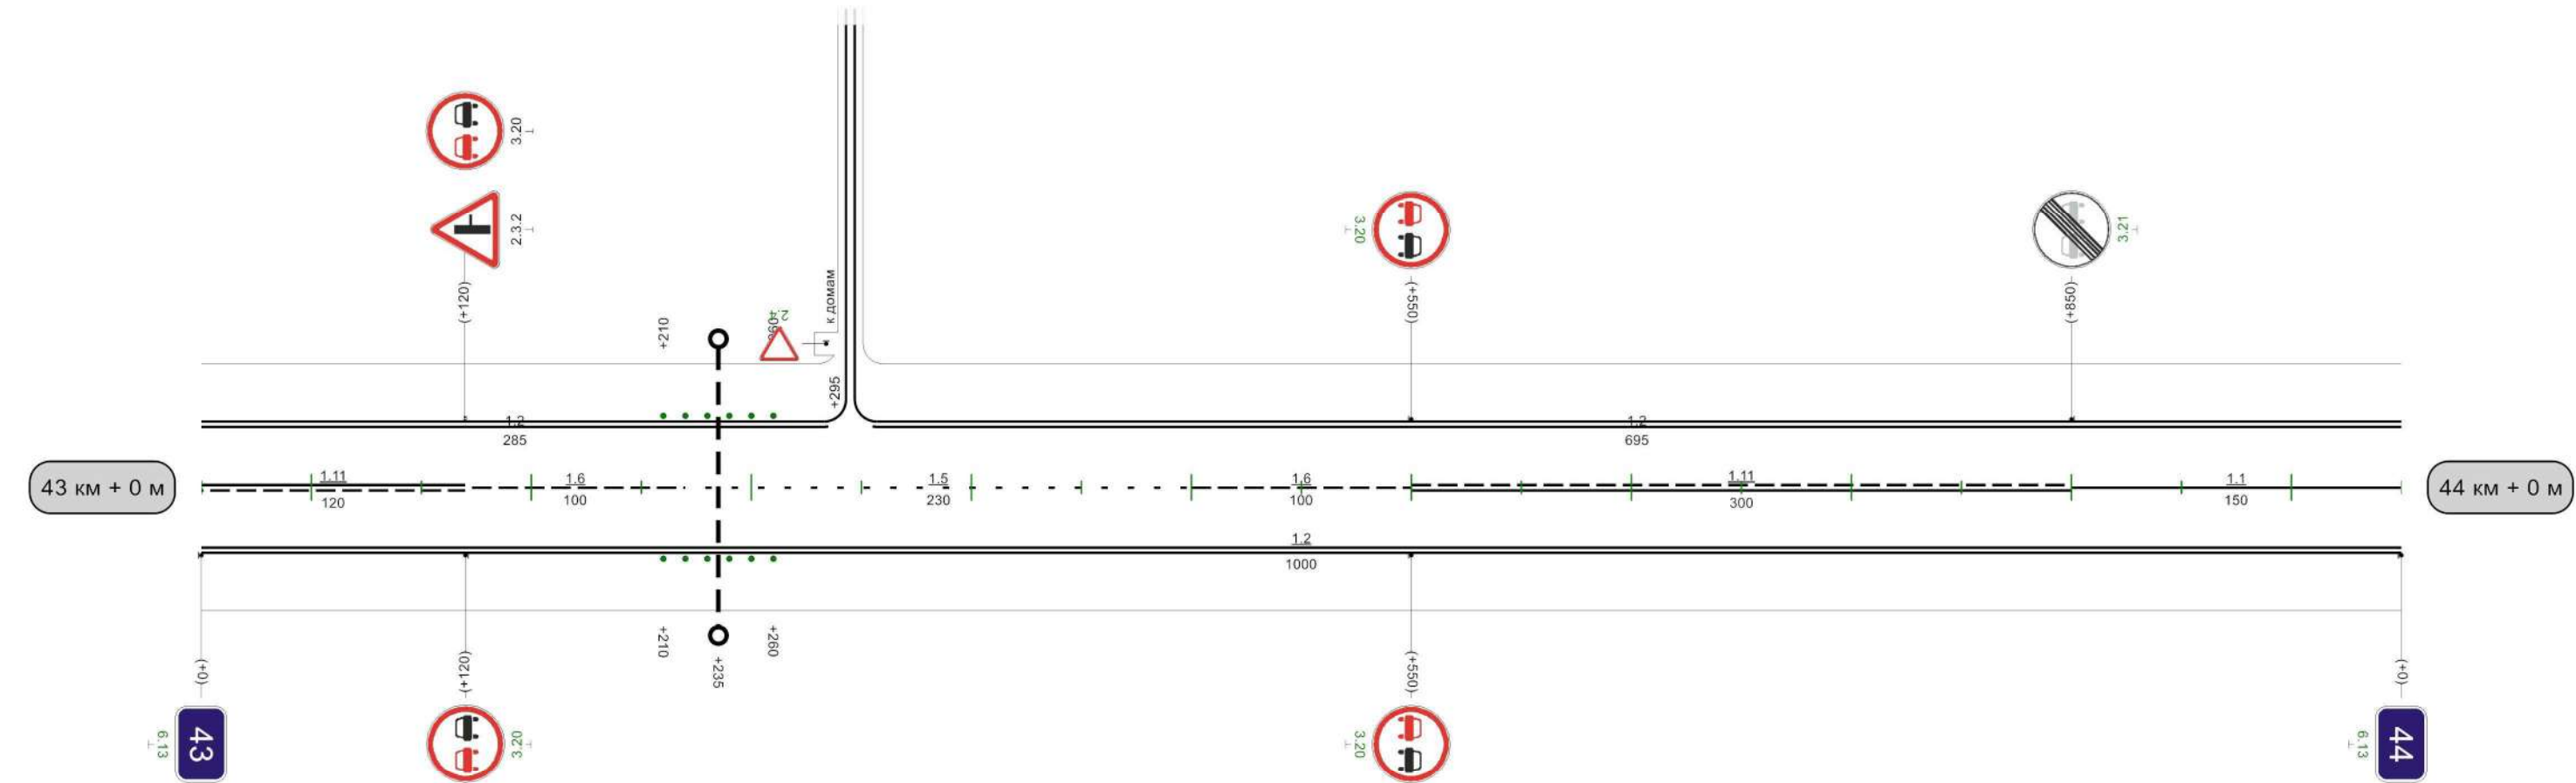


Видимость автомобиля в прямом направлении	450	300	500	250	550	250	600	250	650	250	700	200	750	200	800	250	850	200	900	300	950	250	0
---	-----	-----	---


Тула-Белев (Дубенский р-н)

Кривые в плане																									
Элементы дороги в продольном профиле	26 2 13 335 335 R=14505m 38 R=5750m 807 69 841 69 R=4630m																								
Видимость автомобиля в обратном направлении	0	200	50	200	100	250	150	300		250	300	300	300	200	350	200	400	250	450	300			950	150	0
Характеристики проезжей части	7,00																								


Разметка на участке:
1.1 : 260,00 м
1.2 : 2000,00 м
1.11 : 740,00 м

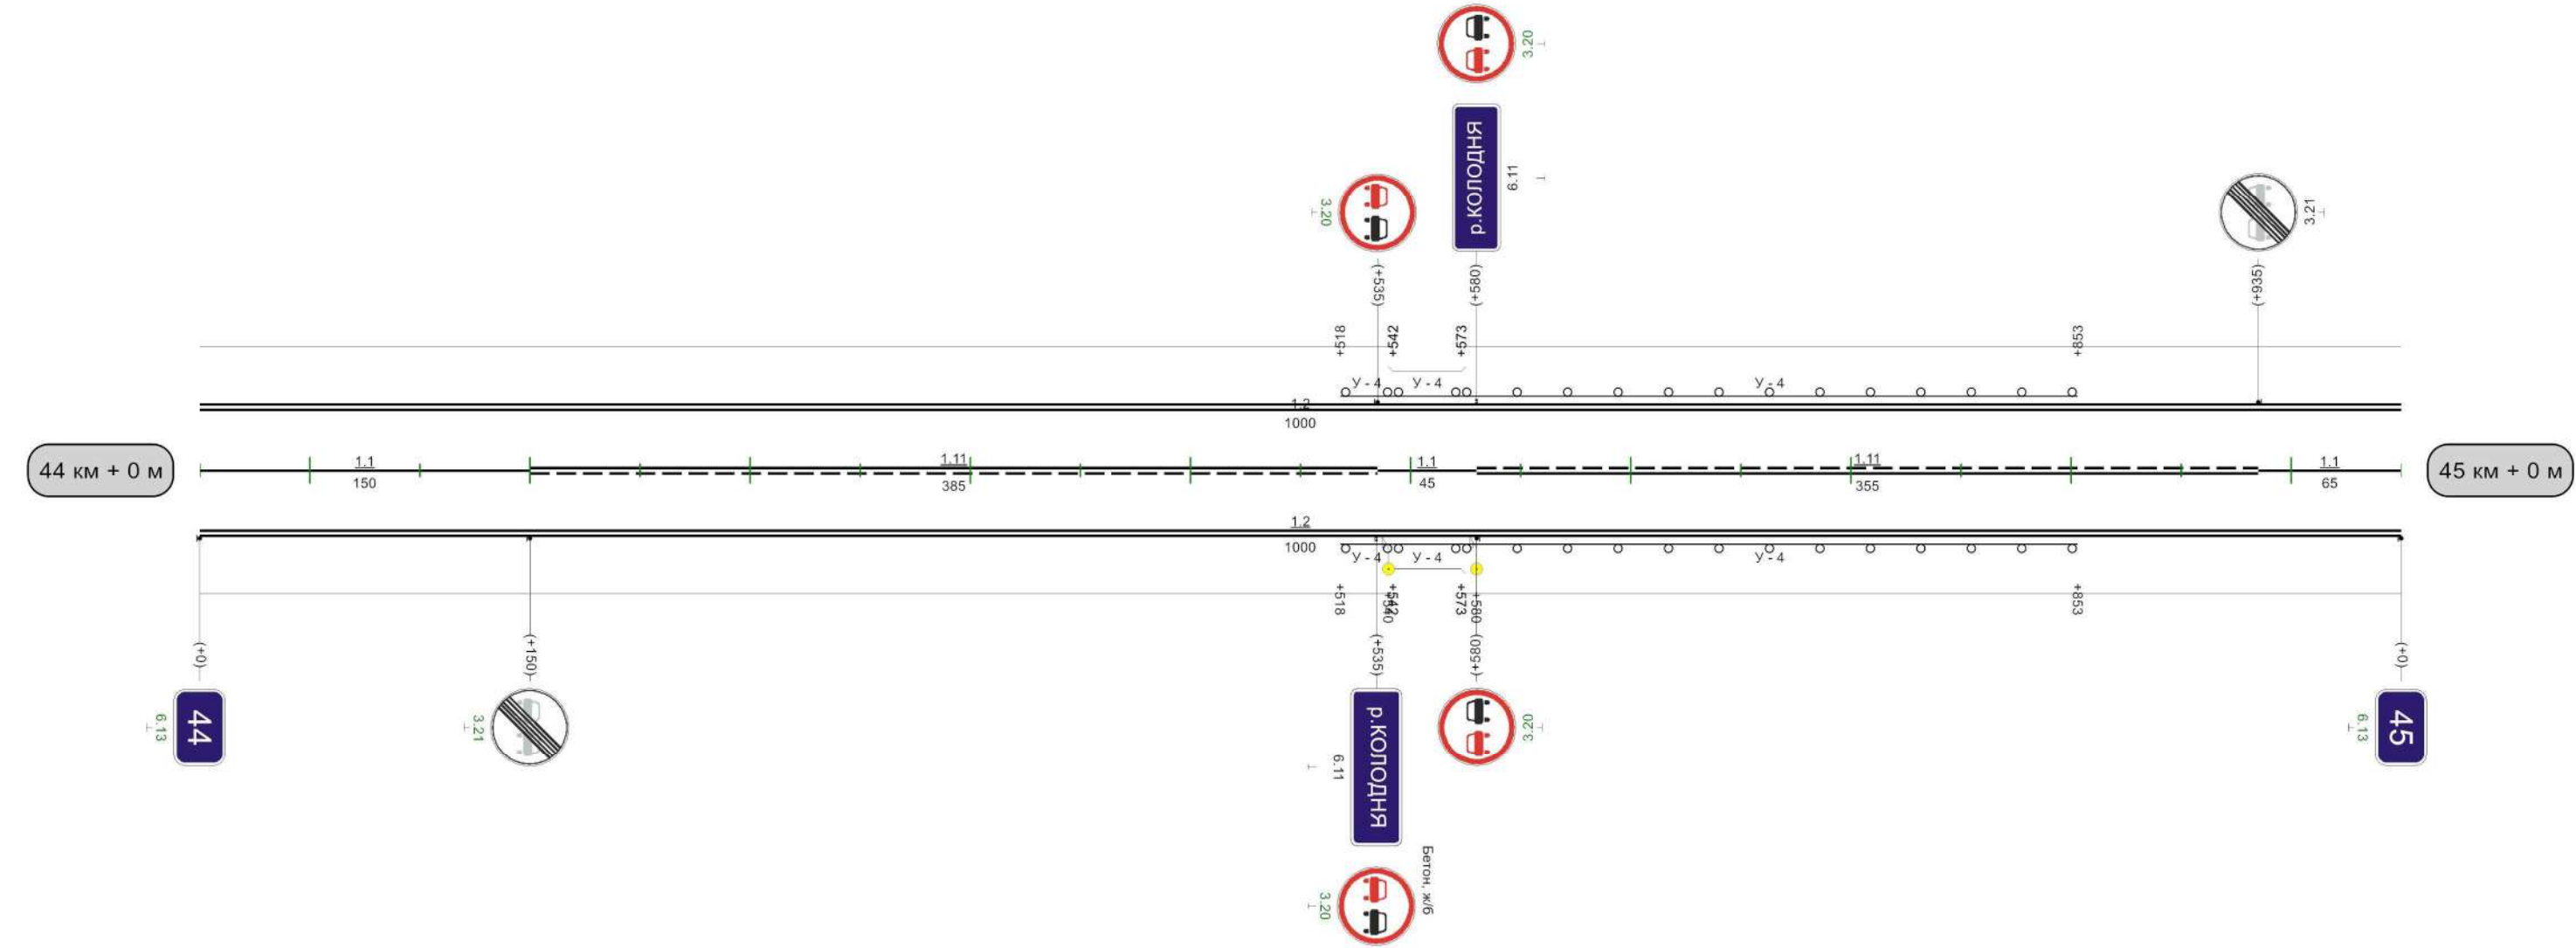


Видимость автомобиля в прямом направлении	250	50	200	100	200	650	250	700	700	200	750	150	800	150	850	150	900	150	950	150
---	-----	----	-----	-----	-----	-----	-----	-----	-----	-----	-----	-----	-----	-----	-----	-----	-----	-----	-----	-----


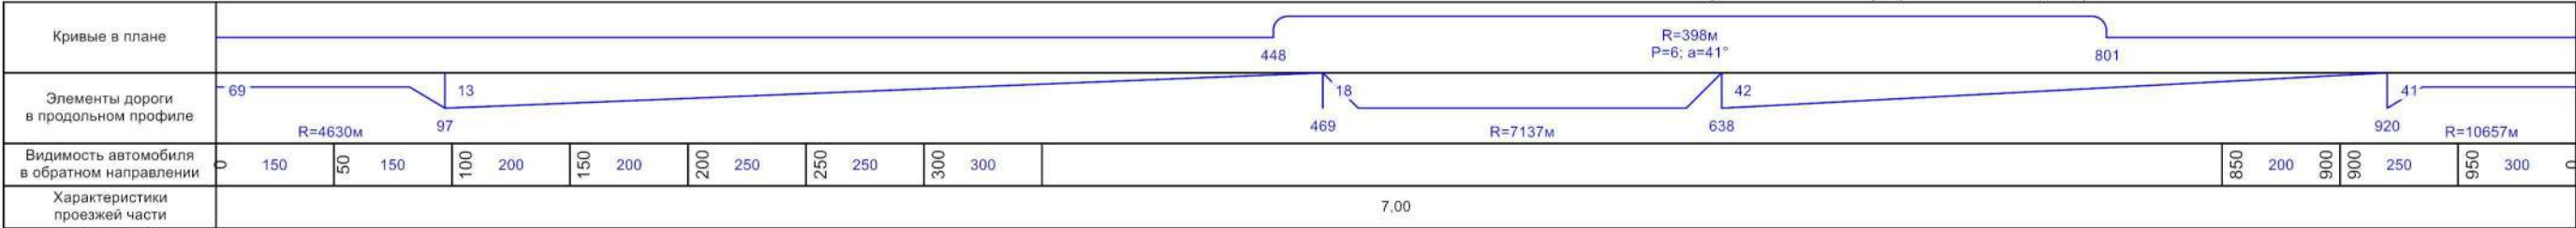


Разметка на участке:
1.1 : 321,00 м
1.2 : 1895,00 м
1.11 : 745,00 м
1.17 : 24,00 м

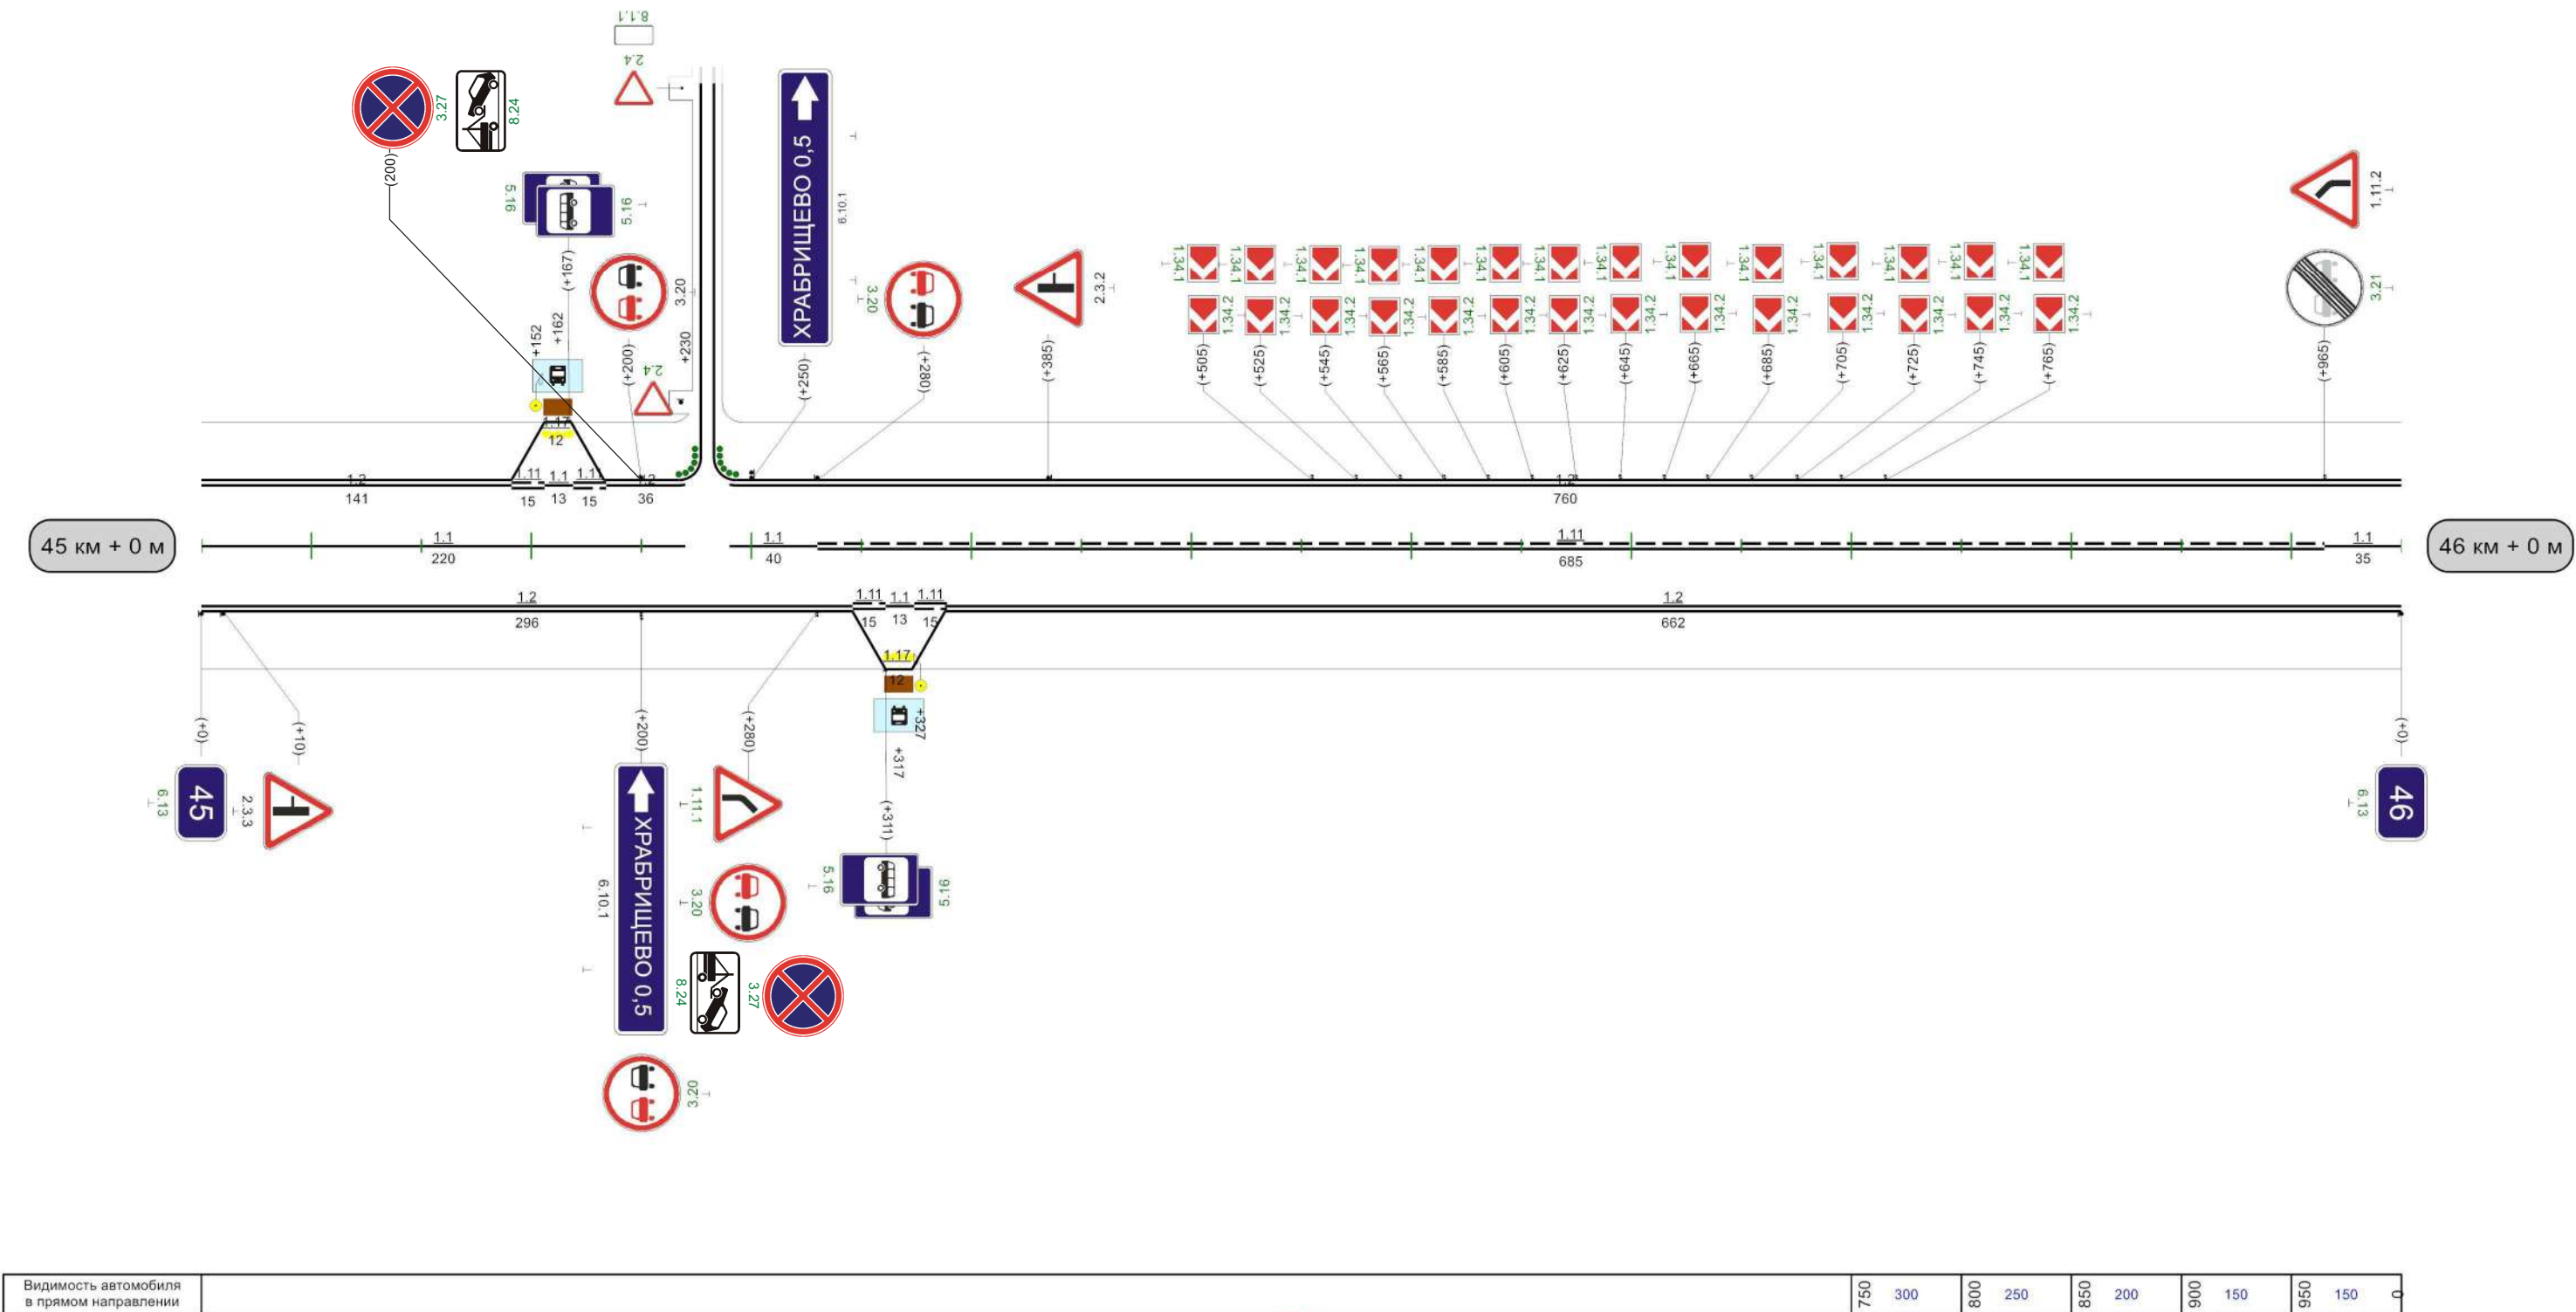


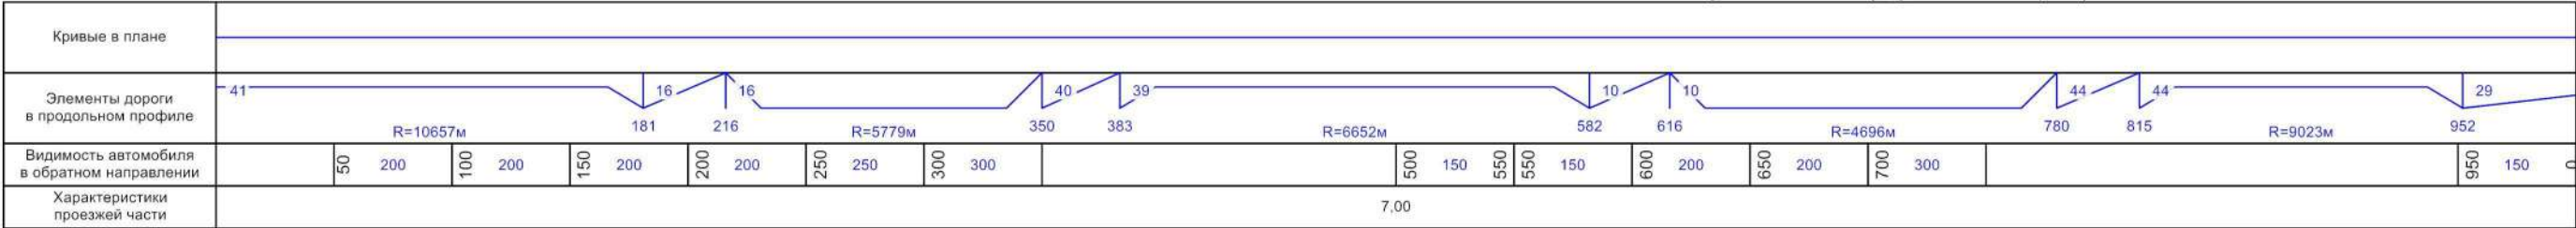

Разметка на участке:
1.1 : 695,00 м
1.2 : 2000,00 м
1.11 : 305,00 м

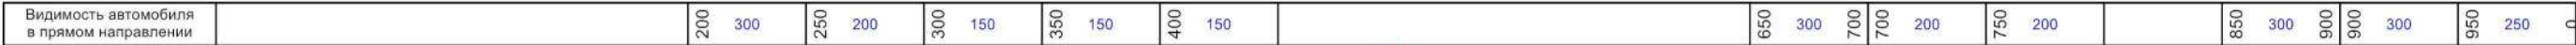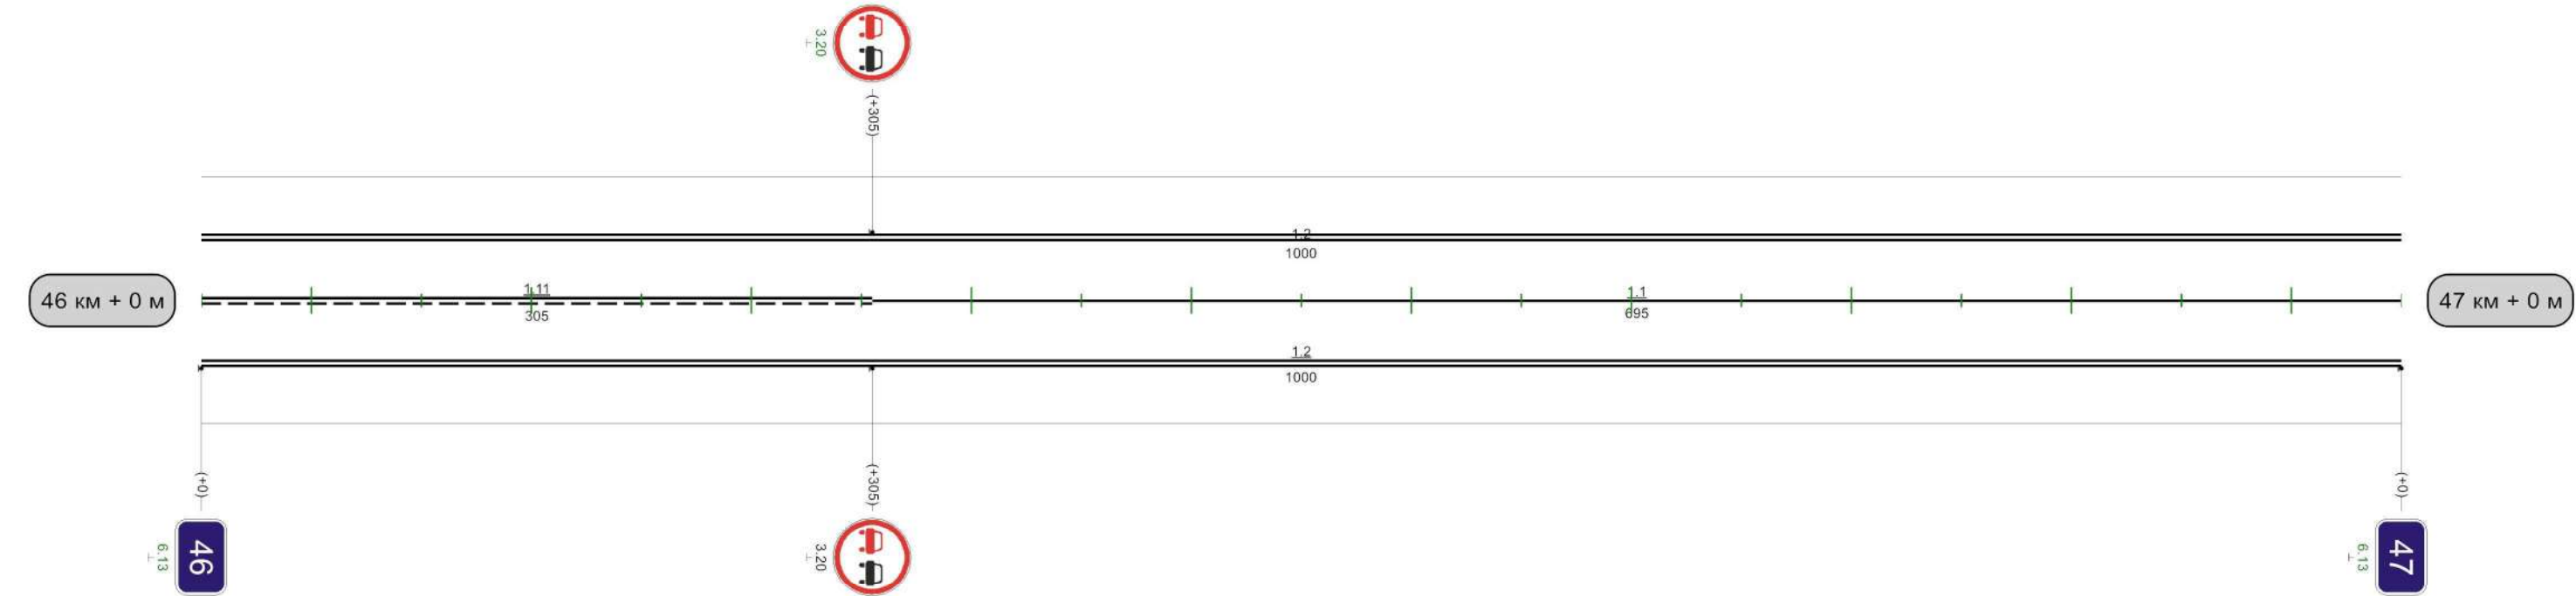

1000м

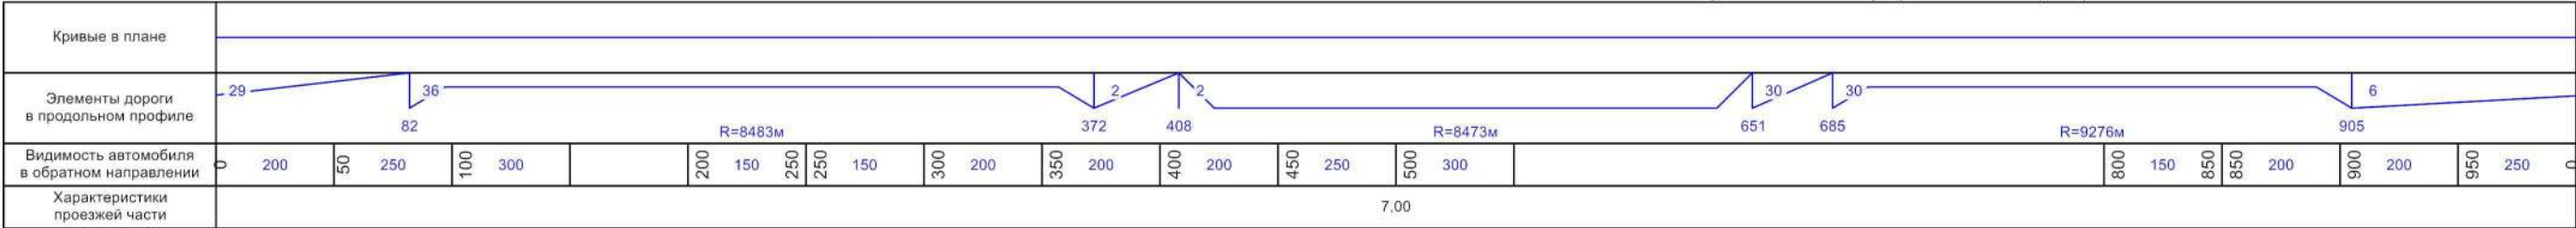


Разметка на участке:
1.1 : 320,00 м
1.2 : 2000,00 м
1.6 : 99,68 м
1.11 : 580,32 м




Кривые в плане																									
Элементы дороги в продольном профиле																									
Видимость автомобиля в обратном направлении	250	50	300						500	150	550	550	150	600	150	650	150	700	200	750	250	800	300	850	
Характеристики проезжей части	7.00																								

Разметка на участке:
1.1 : 40,00 м
1.2 : 2000,00 м
1.6 : 340,00 м
1.11 : 620,00 м


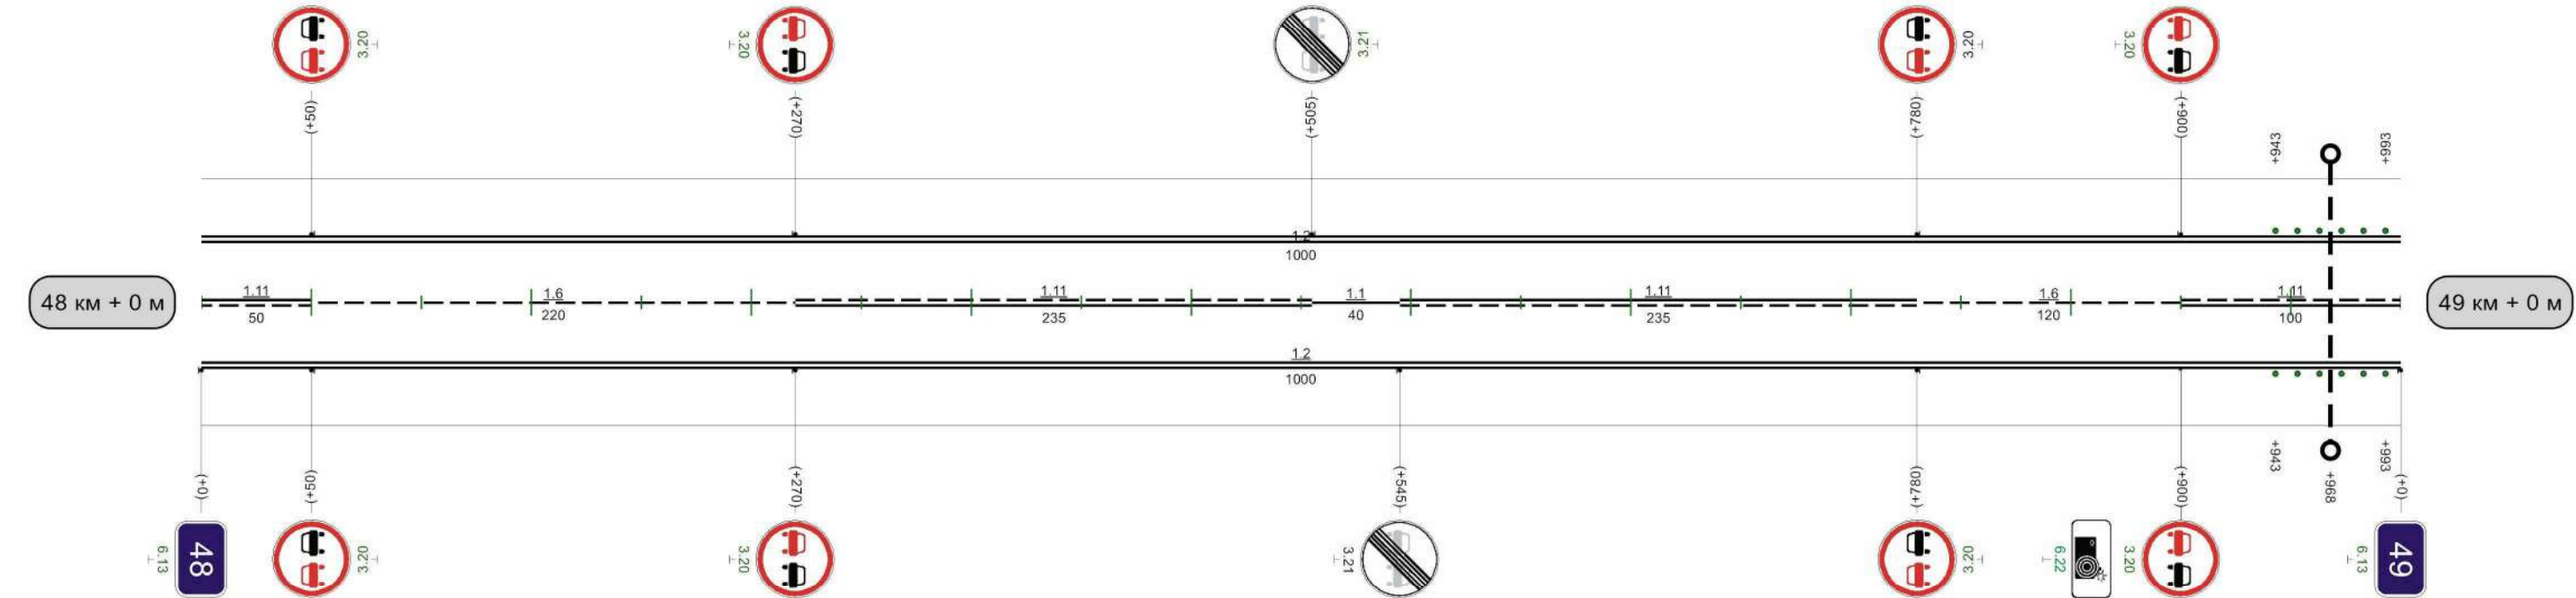


Видимость автомобиля в прямом направлении	200	300	050	200	300	150	350	150	400	150	450	150						058	300	006	006	250	056	200	0
---	-----	-----	-----	-----	-----	-----	-----	-----	-----	-----	-----	-----	--	--	--	--	--	-----	-----	-----	-----	-----	-----	-----	---


1000м

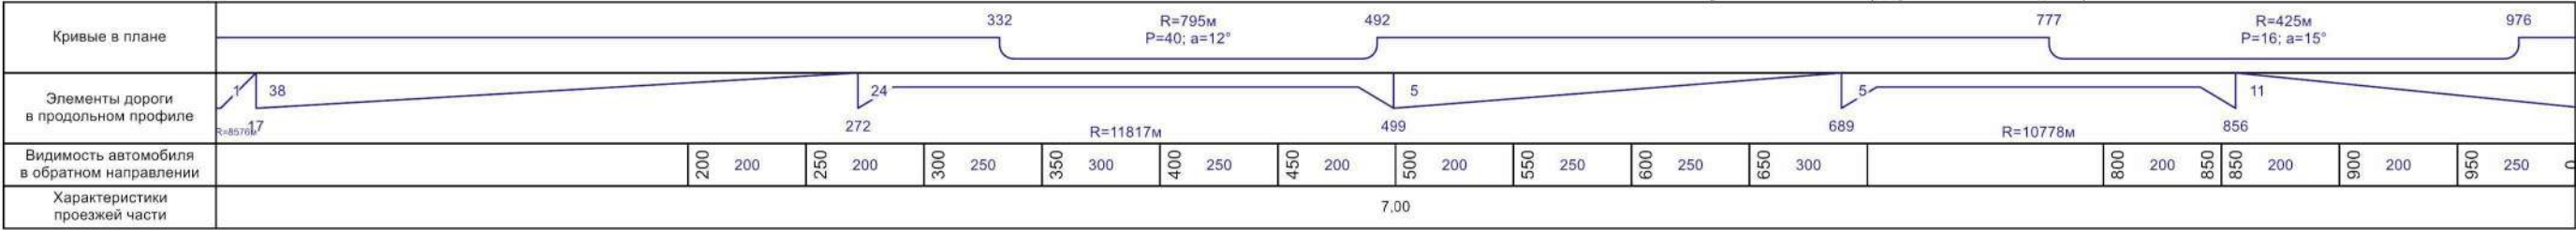

Разметка на участке:
1.1 : 800,00 м
1.2 : 1975,00 м
1.11 : 190,00 м

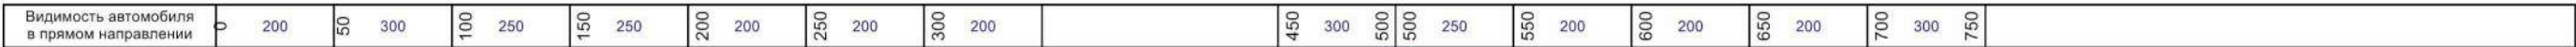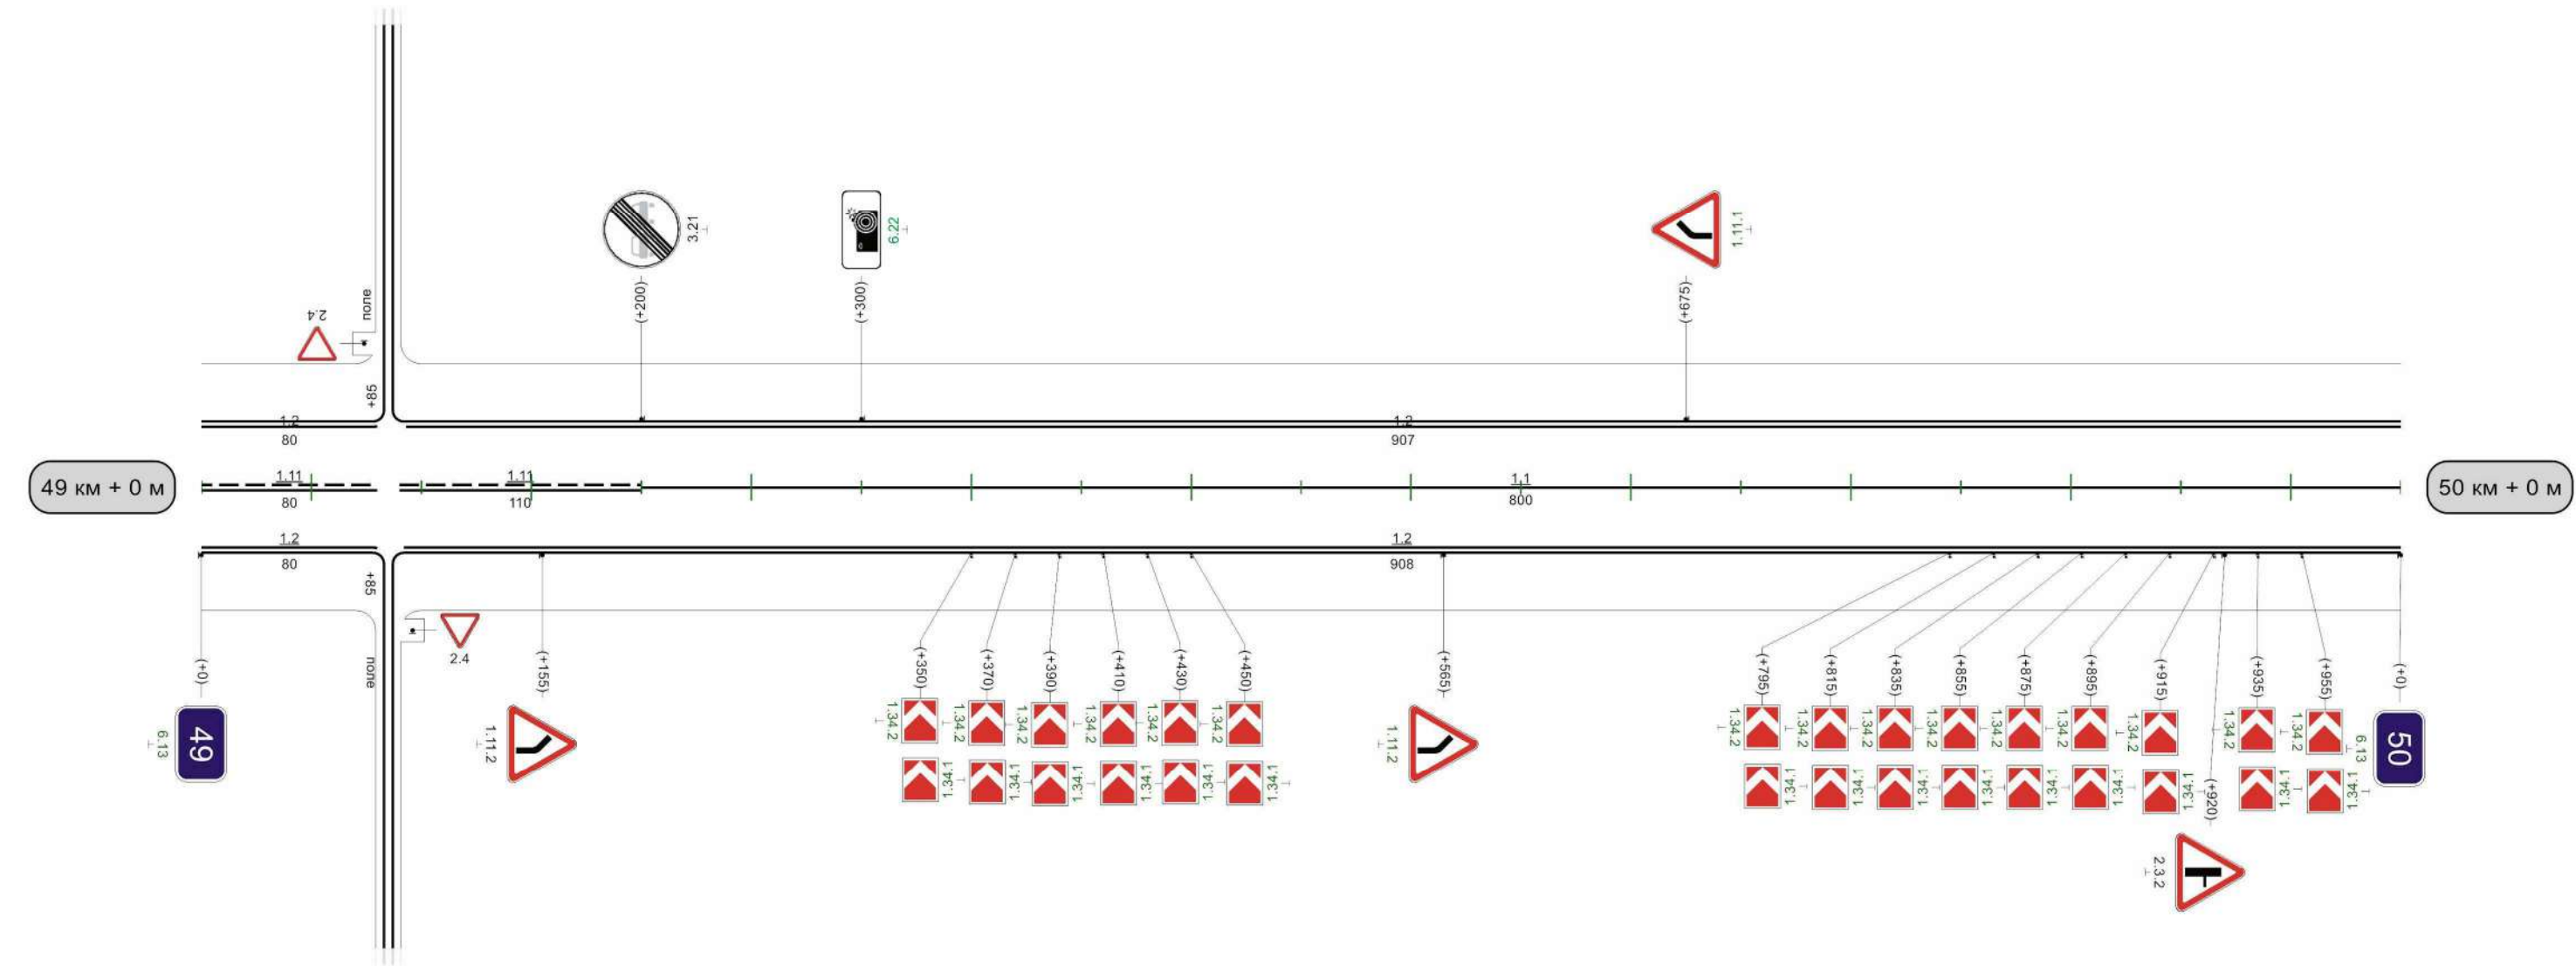

1000м

 Кривые в плане																										
Элементы дороги в продольном профиле																										
Видимость автомобиля в обратном направлении	300										600	200	650	650	200	700	250	750	250	800	300			950	200	
Характеристики проезжей части	7,00																									

Разметка на участке:
1.1 : 910,00 м
1.2 : 1868,00 м
1.11 : 150,00 м
1.17 : 20,00 м

