


Схема организации объезда на период ремонта

Условные обозначения

-  - место производства дорожных работ
-  - предлагаемый маршрут объезда

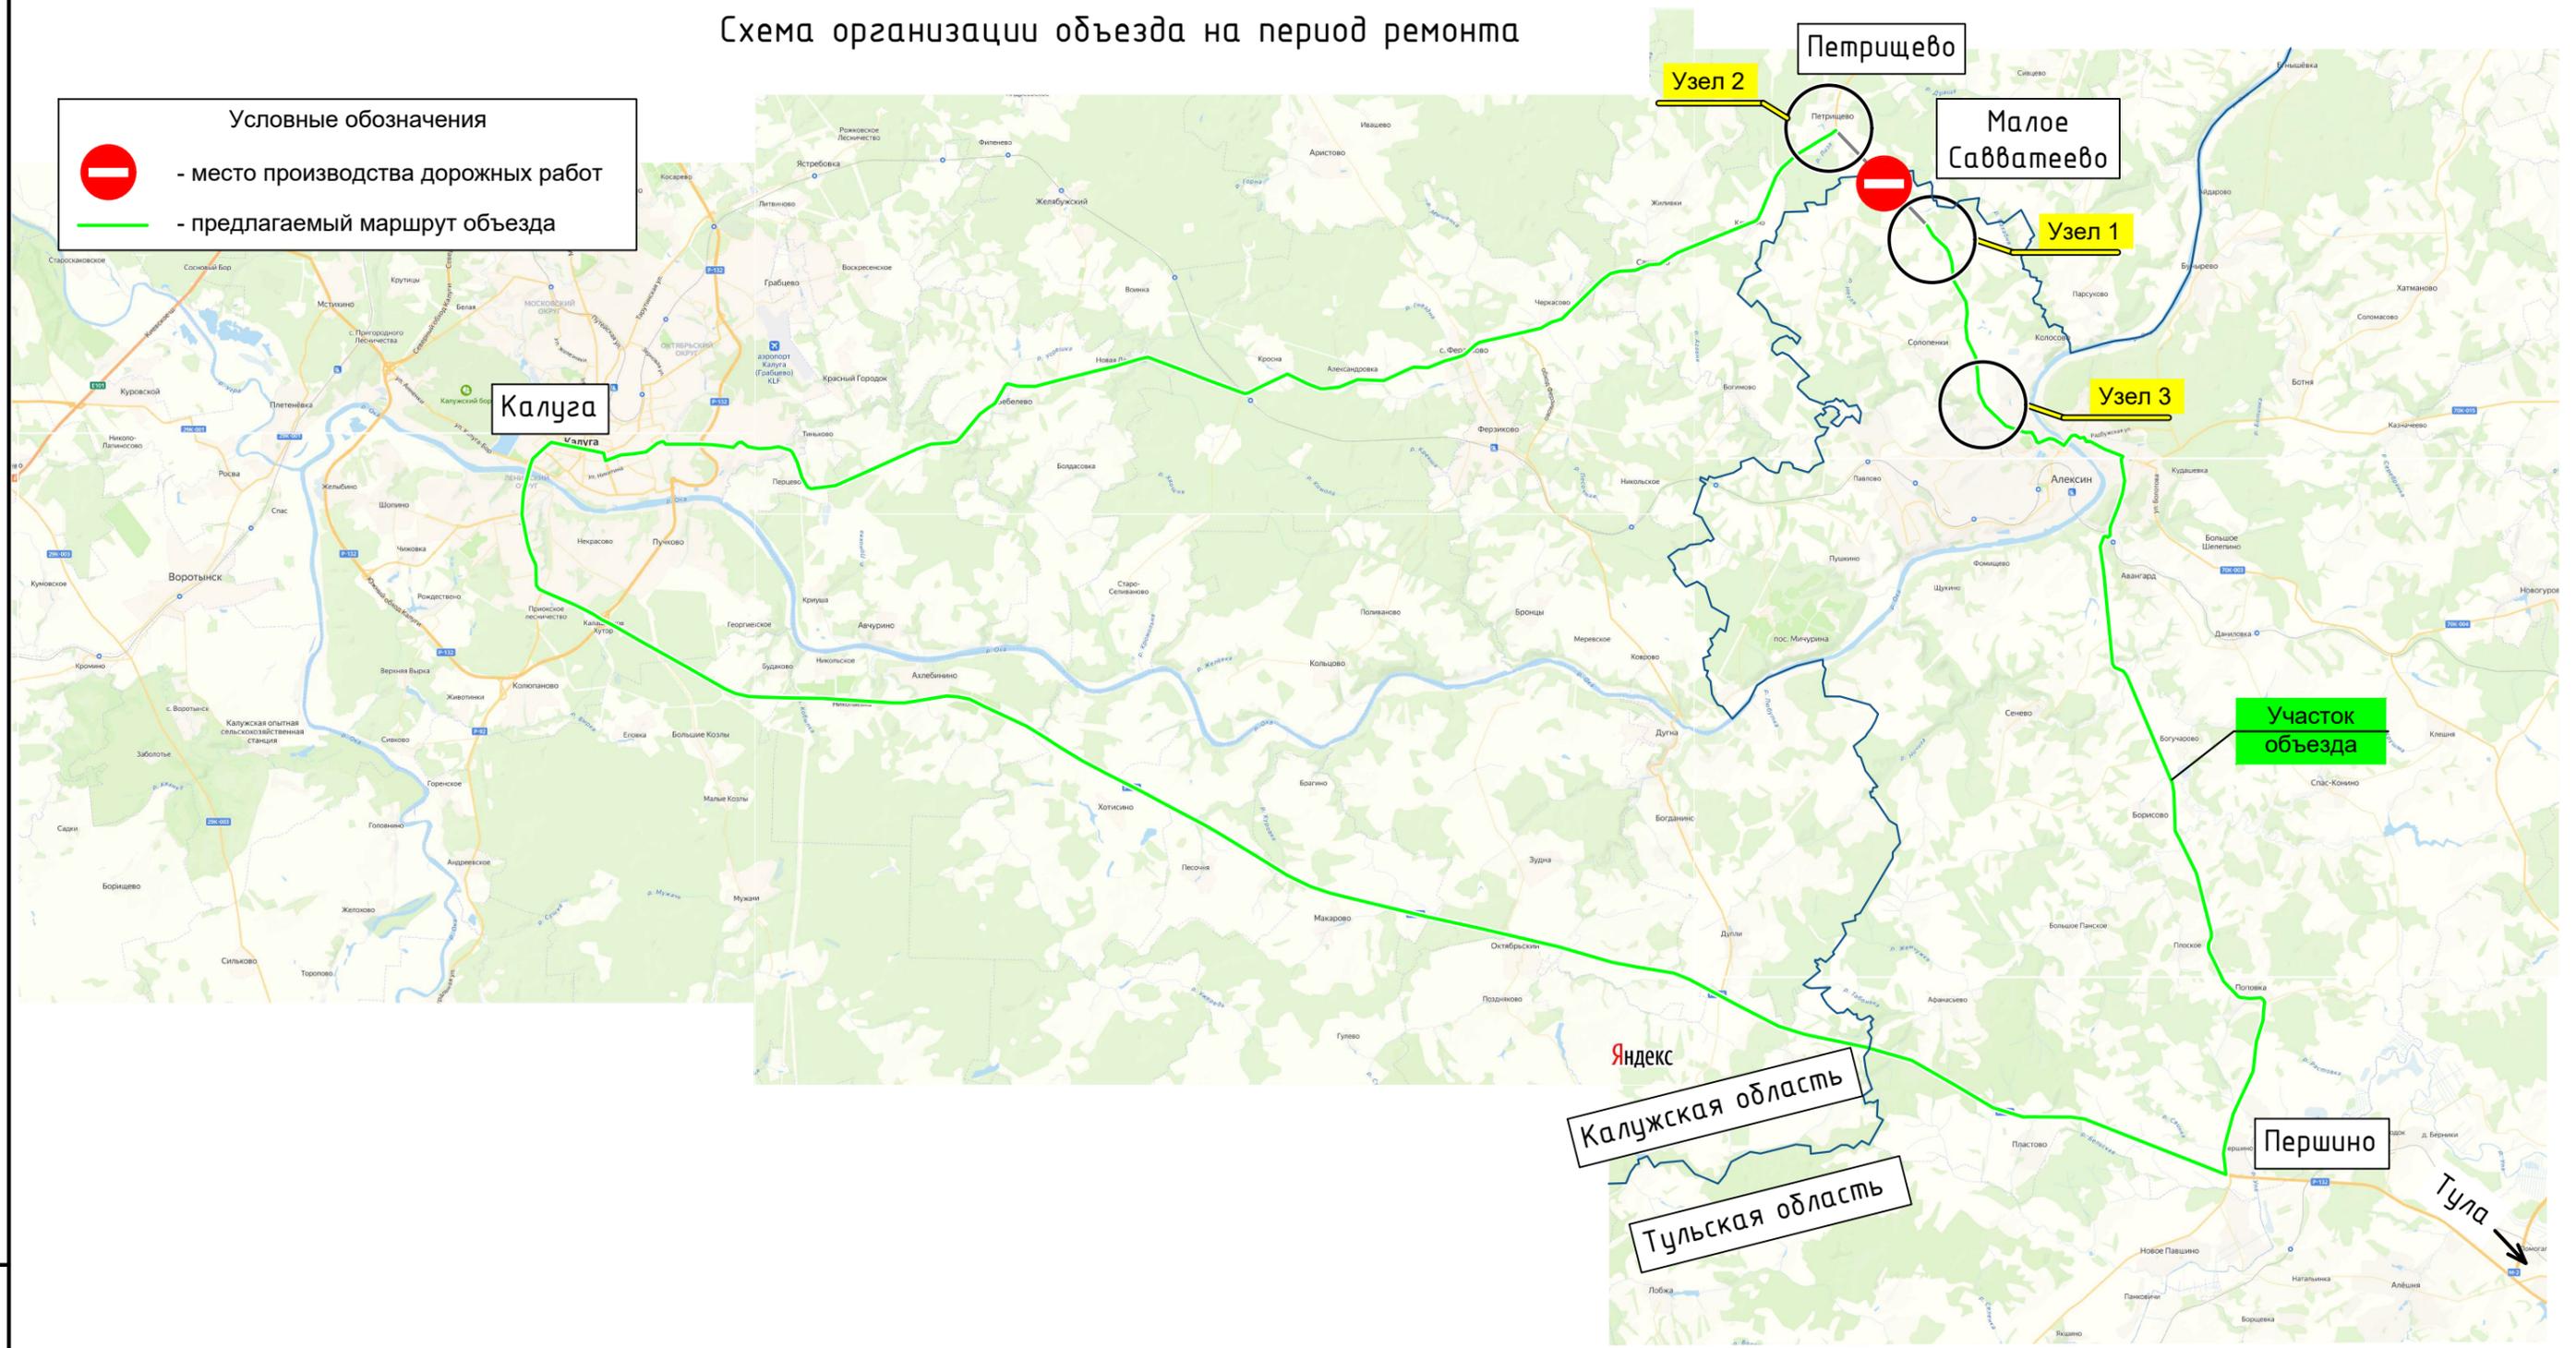

Печати согласований



Инв.№ подл
2556-Д

Подпись и дата

Взам.инв.№

						1.2023-ПОС-ГЧ9				
						Капитальный ремонт автомобильной дороги Алексин - Малое Савватеево - граница Калужской области на участке от н.п. Малое Савватеево до границы с Калужской областью в МО город Алексин Тульской области				
Изм.	Кол.уч	Лист	№ док.	Подп.	Дата	Проект организации строительства	Стадия	Лист	Листов	
Разраб	Коваленко			<i>Коваленко</i>			П	1	4	
Н.Контр ГИП						Схема организации объезда на период ремонта				
Медведев Головченко										