


Инв.№ подл	Подпись и дата	Взам.инв.№
2556-Д		

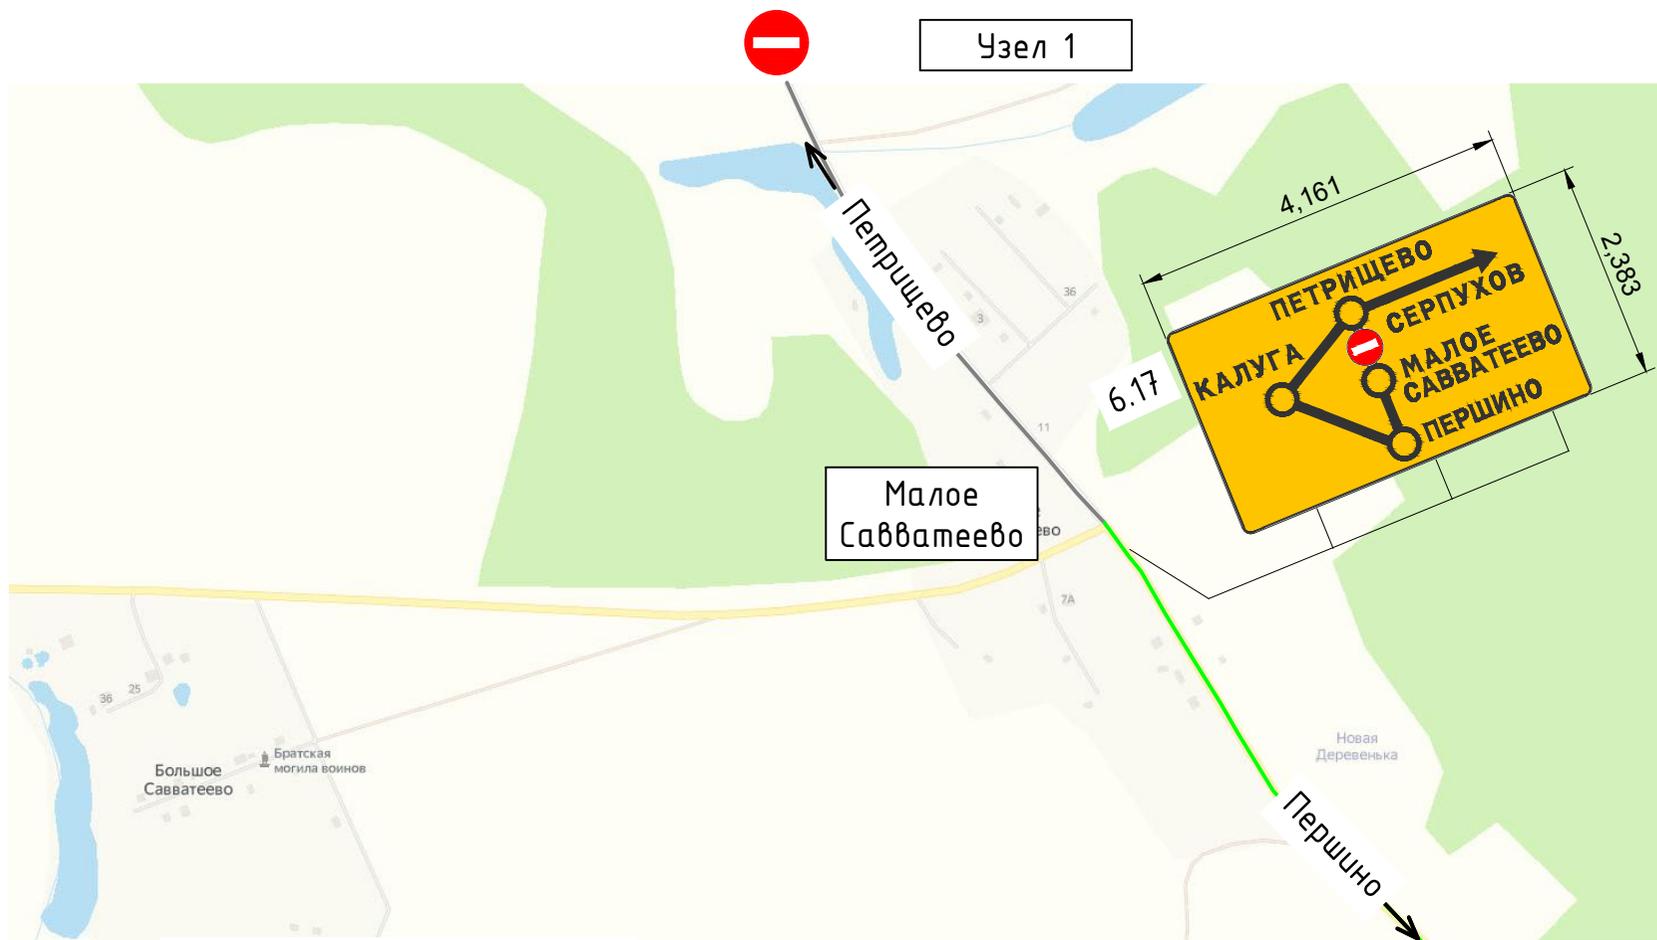

Печати согласований



Условные обозначения

-  - место производства дорожных работ
-  - предлагаемый маршрут объезда

Изм.	Кол.уч.	Лист	№ док.	Подп.	Дата

21.2022-ПОС-ГЧ10