


Инв.№ подл	Подпись и дата	Взам.инв.№
2556-Д		

Узел 3

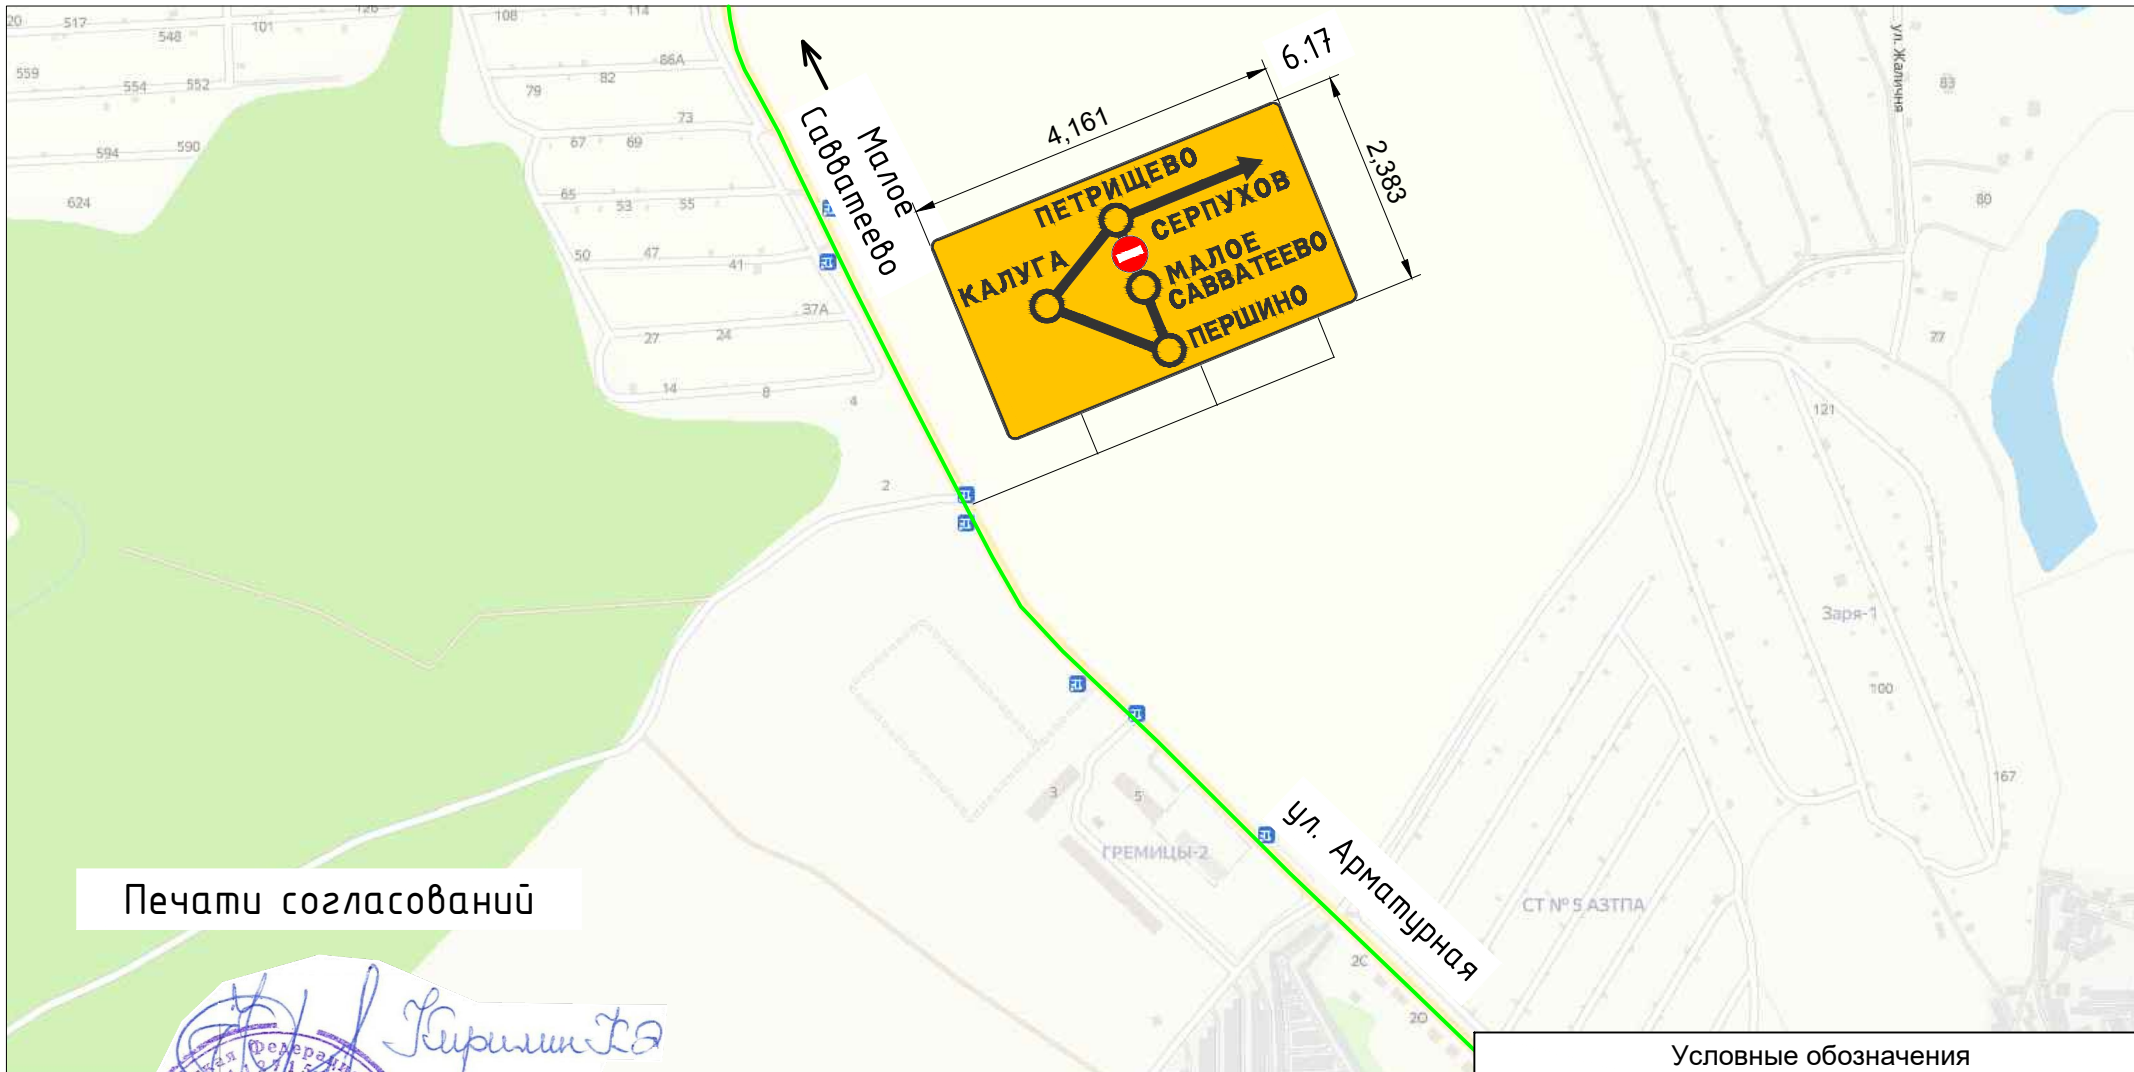

Печати согласований

Кириллин Е.А.
Директор - Главный инженер
УТО
Ул. Арматурная 5

Условные обозначения

- место производства дорожных работ
- предлагаемый маршрут объезда

Изм.	Кол.уч.	Лист	№ док.	Подп.	Дата

21.2022-ПОС-ГЧ12