


Кривые в плане	
Элементы дороги в продольном профиле	17 123 1 R=15853м 349 15
Видимость автомобиля в обратном направлении	
Характеристики проезжей части	7,00

Разметка на участке:
1.1 : 40,00 м
1.2 : 2000,00 м
1.5 : 830,00 м
1.6 : 130,00 м

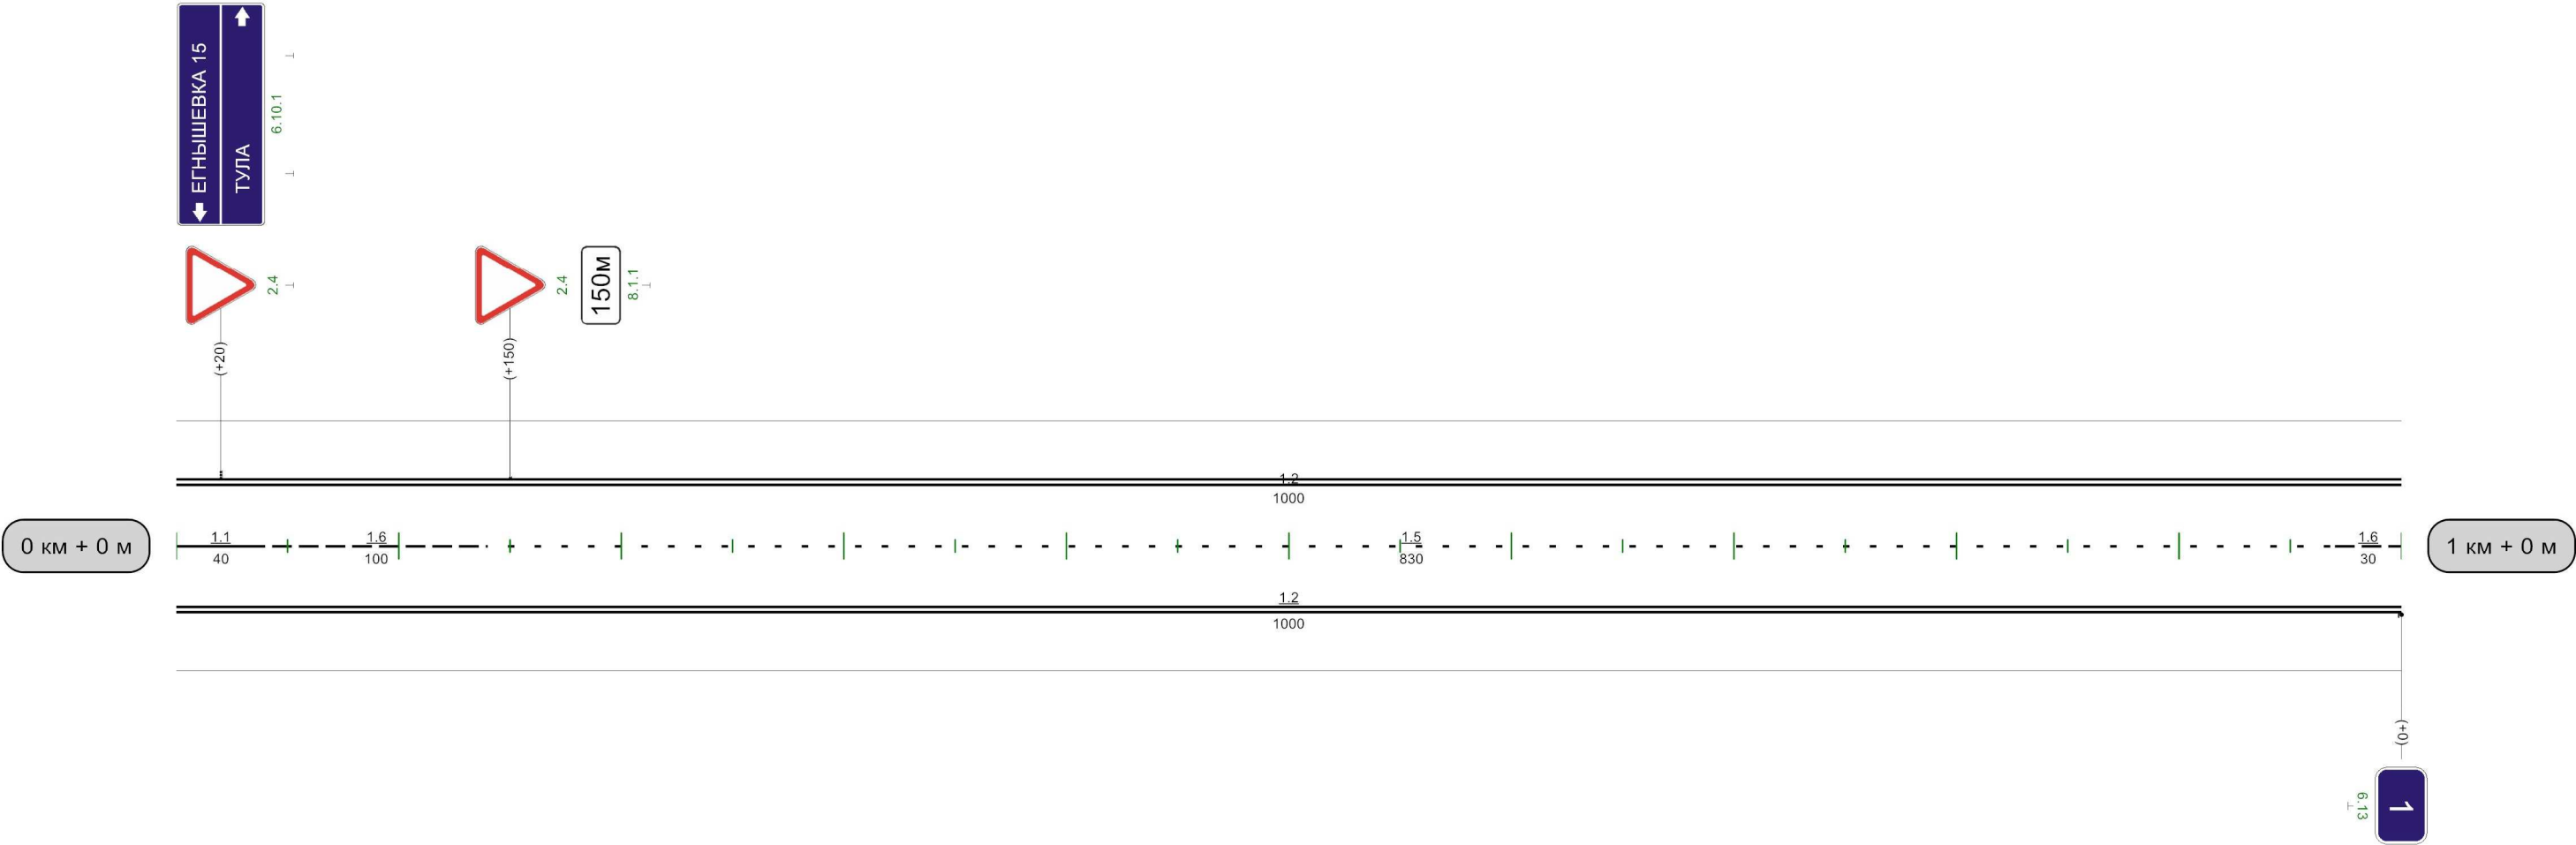

Видимость автомобиля в прямом направлении	1000м
---	-------

Разметка на участке:
1.1 : 195,00 м
1.2 : 980,00 м
1.6 : 70,00 м
1.11 : 215,00 м

