


Кривые в плане											
Элементы дороги в продольном профиле											
Видимость автомобиля в обратном направлении	10										
Характеристики проезжей части	7,20										

Разметка на участке:
1.1 : 830,00 м
1.2 : 1770,00 м
1.5 : 40,00 м
1.6 : 100,00 м
1.11 : 190,00 м
1.14.1 : 14,40 м
1.17 : 50,00 м
1.25 : 28,80 м

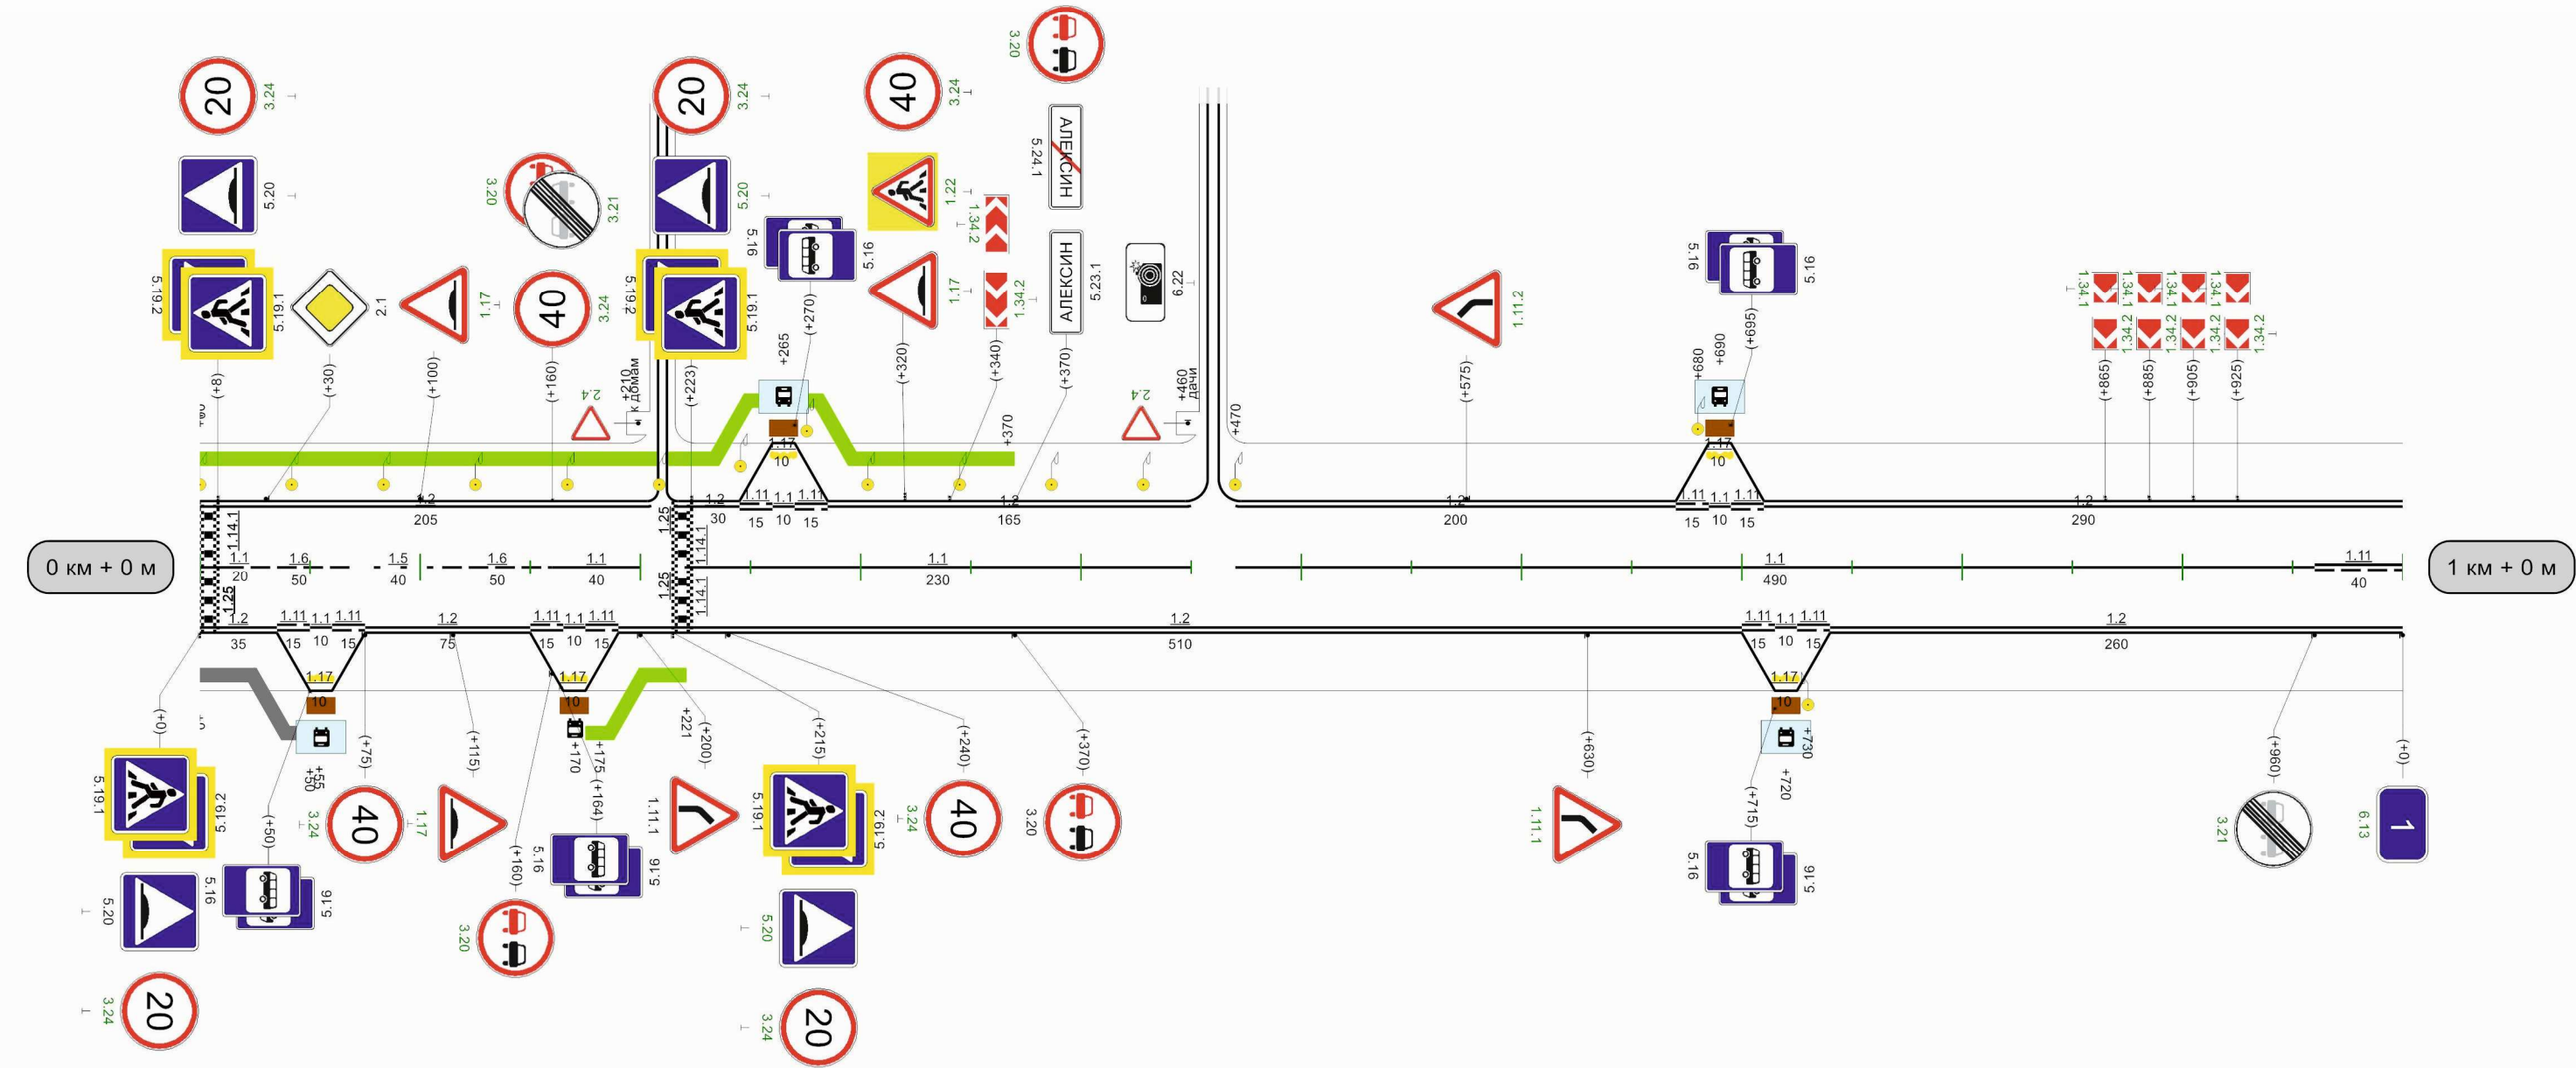

Видимость автомобиля в прямом направлении	091	300	012	250	092	300	018	300	098	250	016	250	096
---	-----	-----	-----	-----	-----	-----	-----	-----	-----	-----	-----	-----	-----


1000м

Разметка на участке:

- 1.1 : 100,00 м
- 1.2 : 1817,00 м
- 1.5 : 440,00 м
- 1.6 : 300,00 м
- 1.7 : 50,00 м
- 1.11 : 200,00 м
- 1.17 : 20,00 м


Кривые в плане		
Элементы дороги в продольном профиле		
Видимость автомобиля в обратном направлении		
Характеристики проезжей части	7.20	6.00

1.11 : 200,00 M

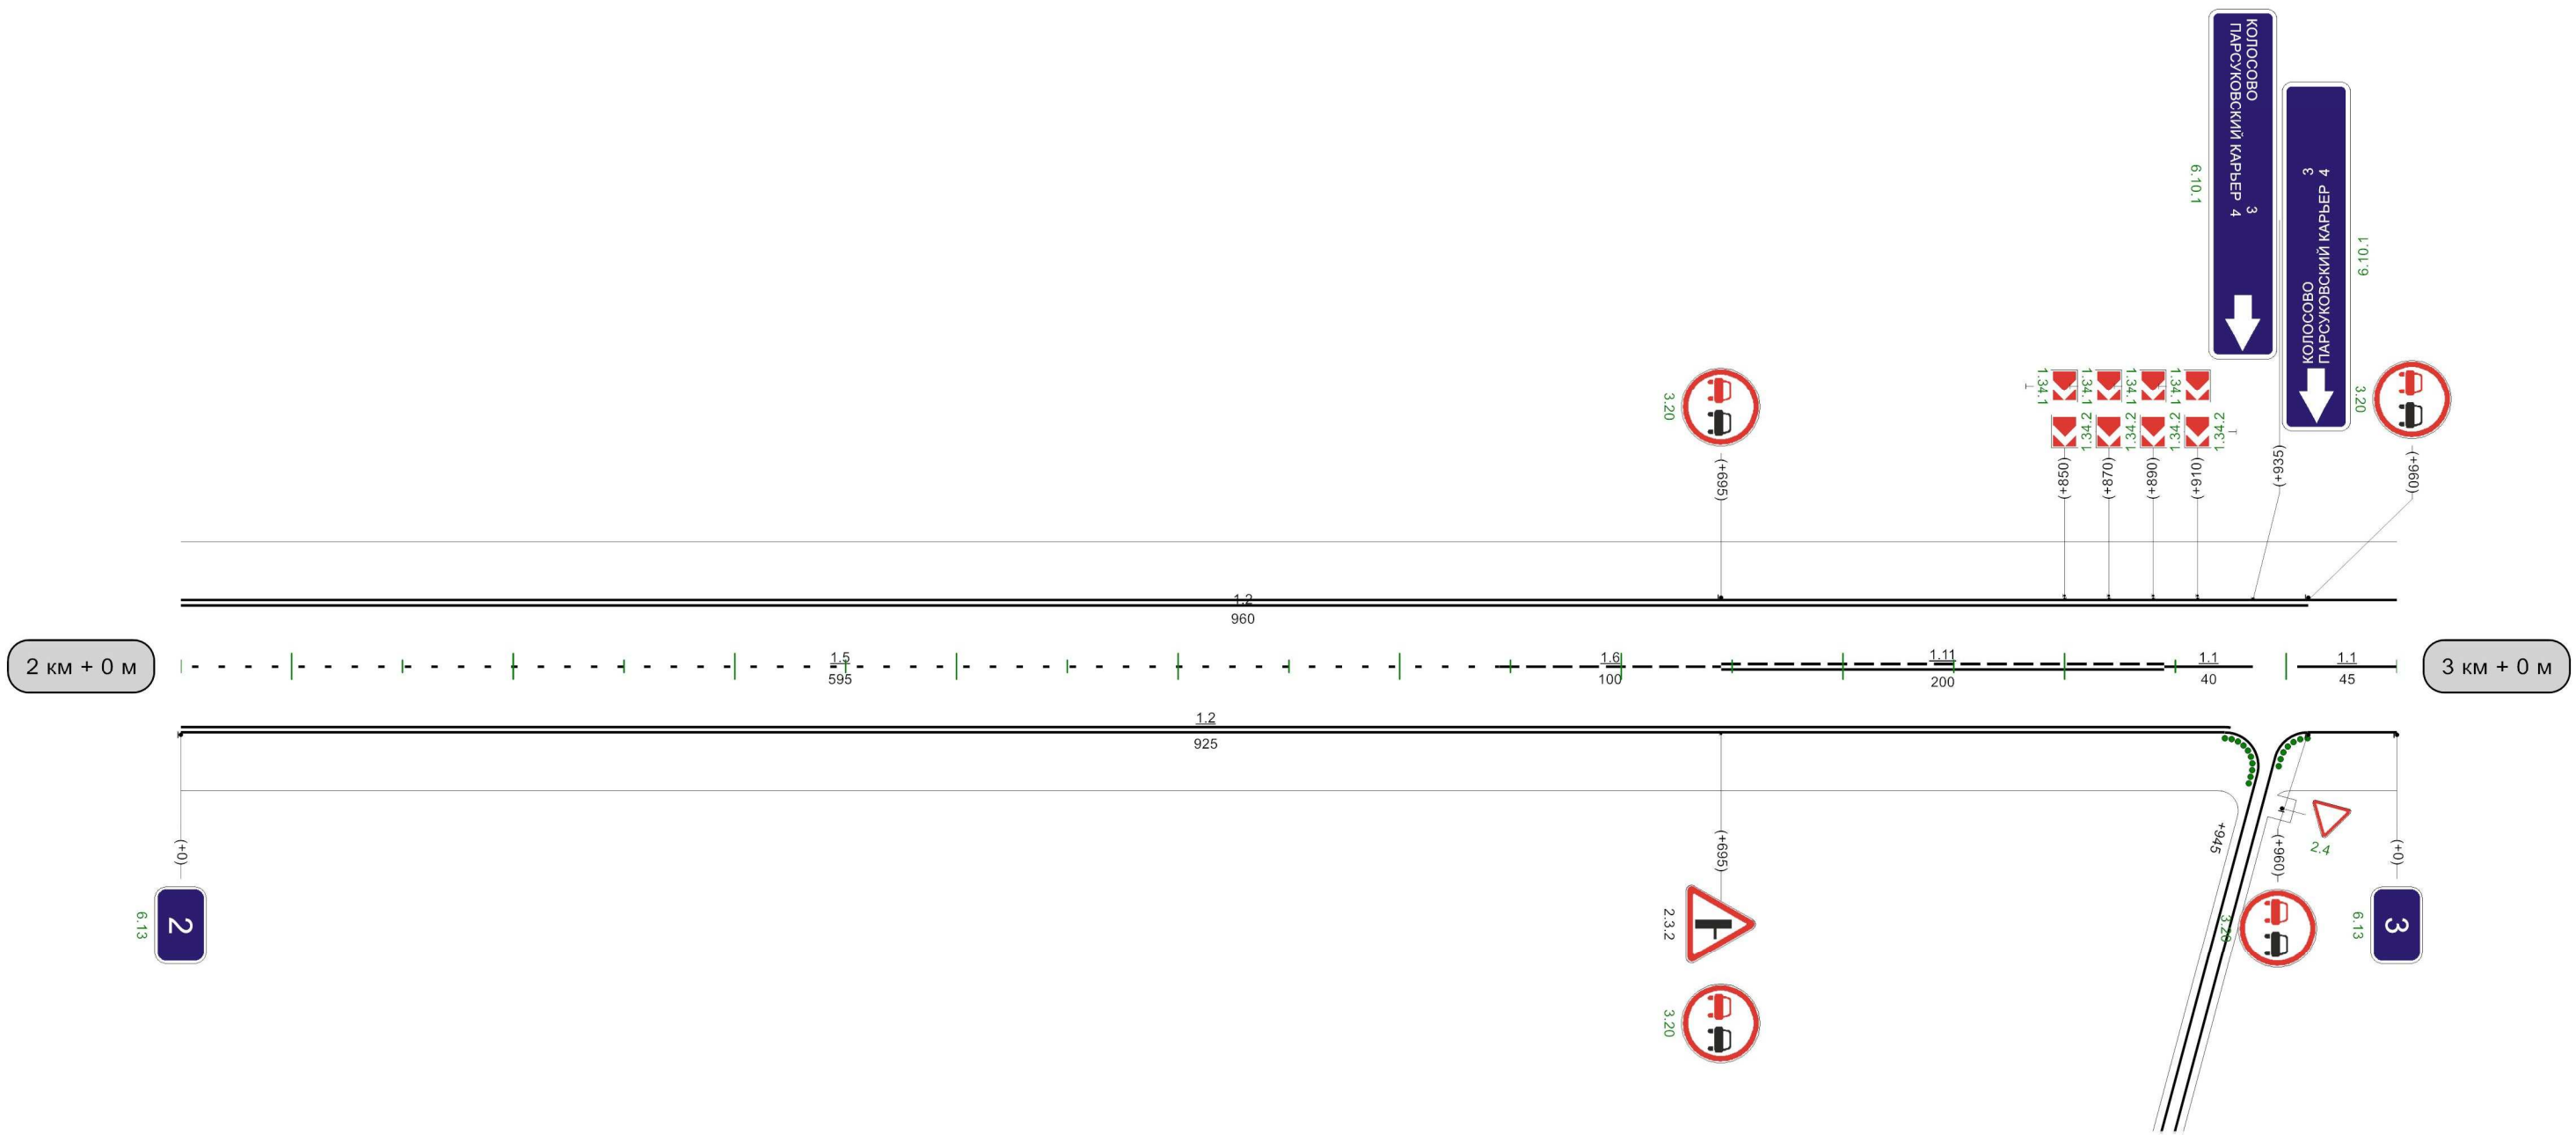

Видимость автомобиля в прямом направлении	
--	--

Видимость автомобиля в прямом направлении	710	300	760	250	810	250	860	
--	-----	-----	-----	-----	-----	-----	-----	--

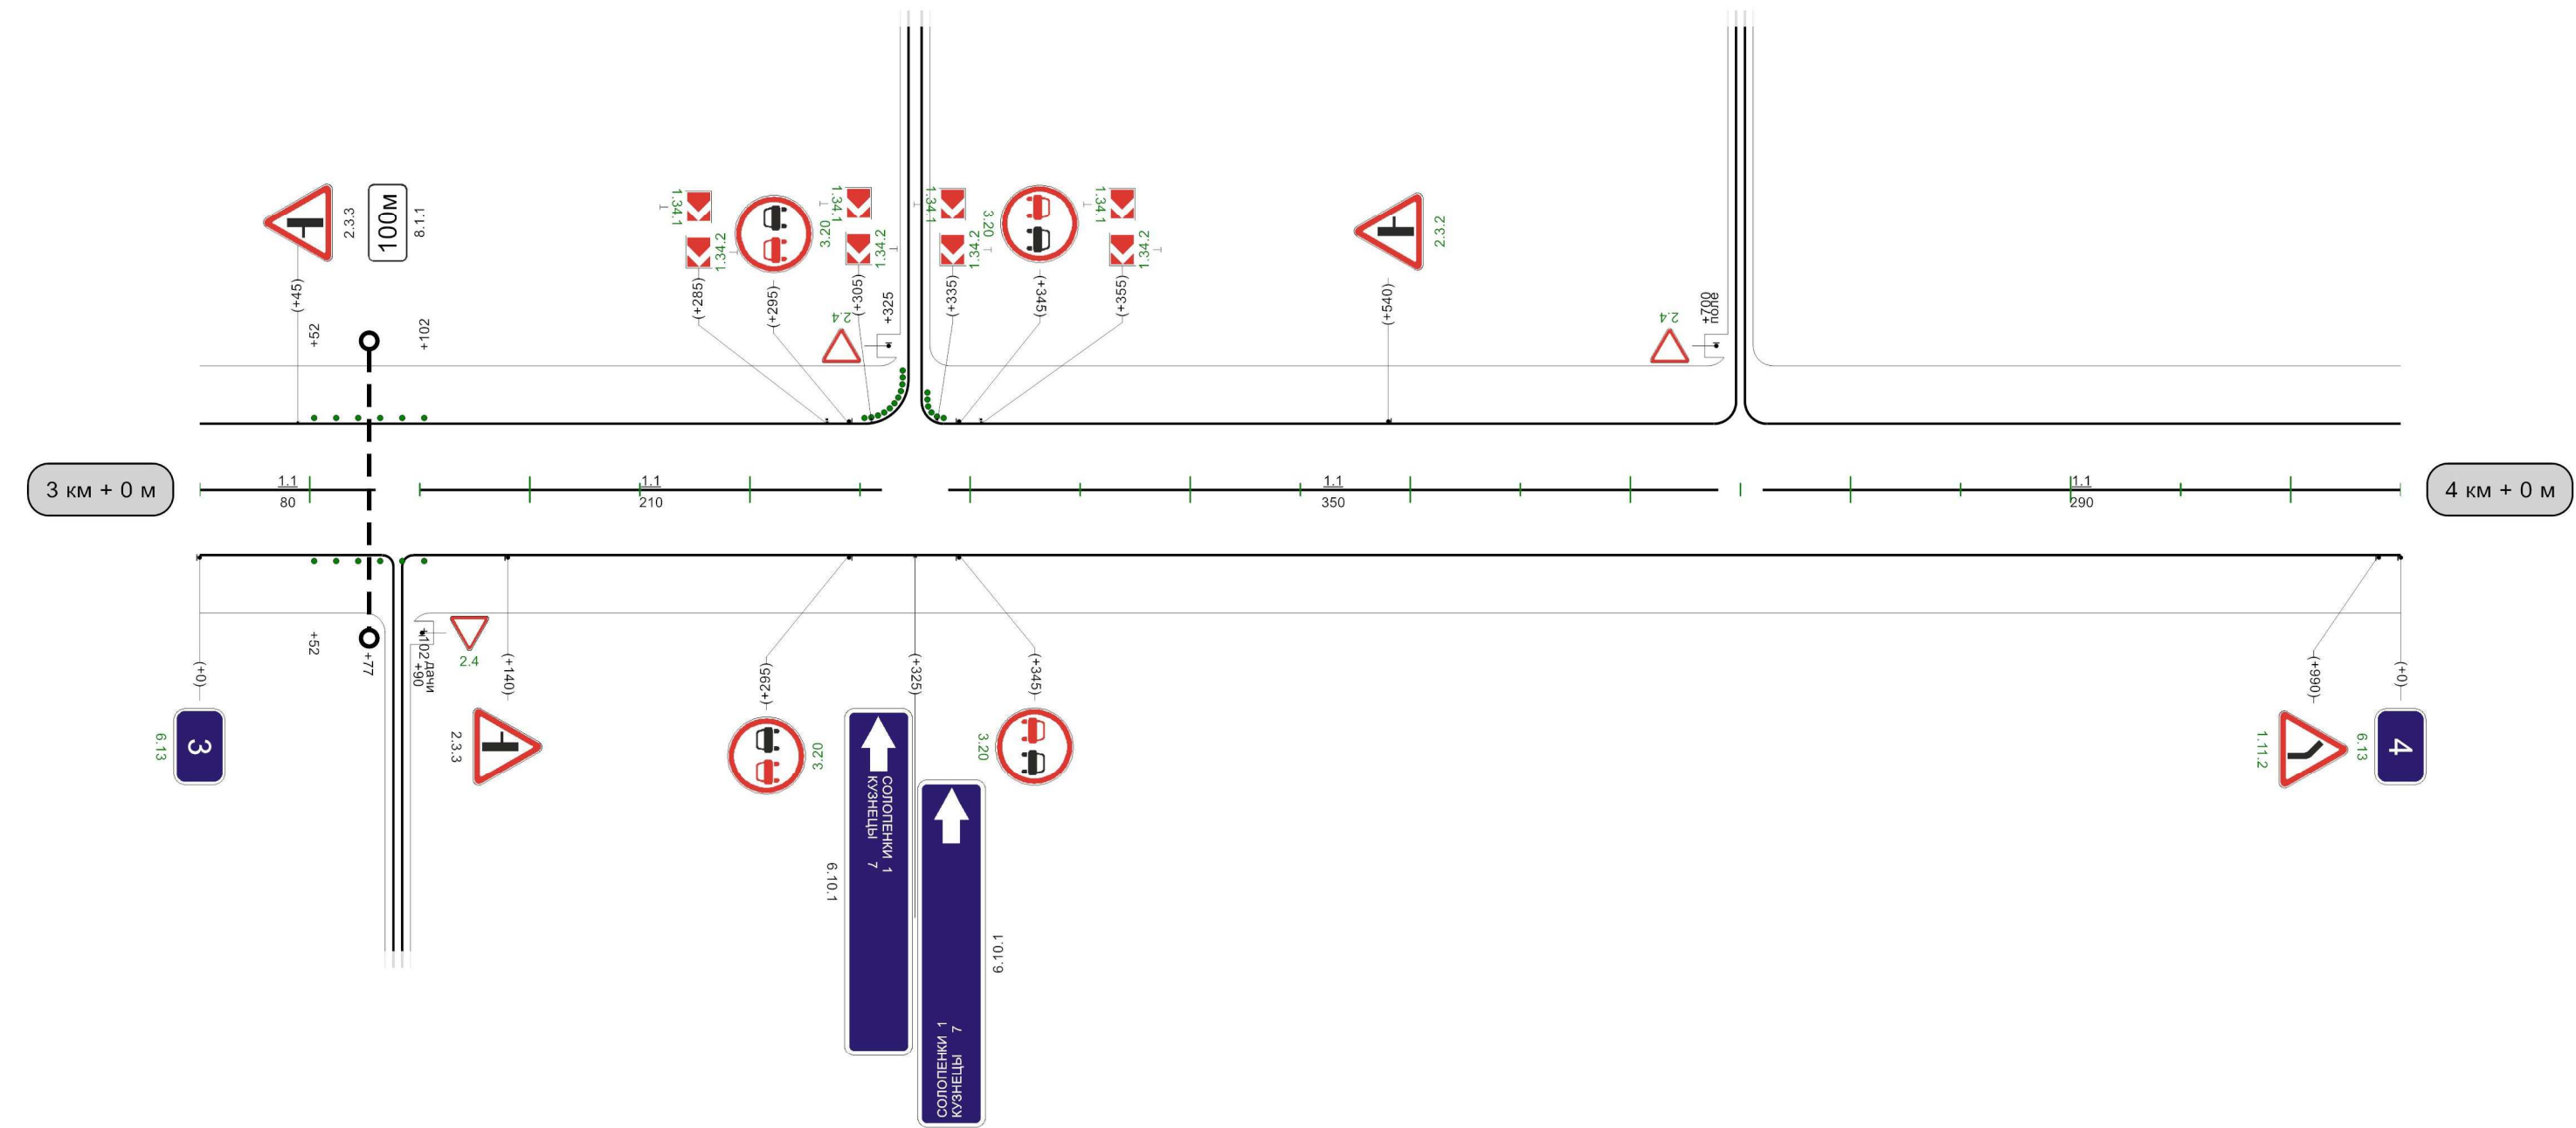

Разметка на участке:

1.1 : 290,00 м

1.5 : 120,00 м


1.6 : 200,00 м

1.11 : 370,00 м

Автодорога Алексин-Малое Савватеево


Кривые в плане	R=204м P=4; a=26° 150 609 R=1040м P=55; a=11° 805									
Элементы дороги в продольном профиле	6 150 33 35 1									
Видимость автомобиля в обратном направлении	R=10914м 498 685 R=5052м 868 810 200 860 250 910 300 960 300									
Характеристики проезжей части	6,00									

Разметка на участке:
1.1 : 600,00 м
1.2.1 : 3,00 м
1.6 : 160,00 м
1.11 : 200,00 м

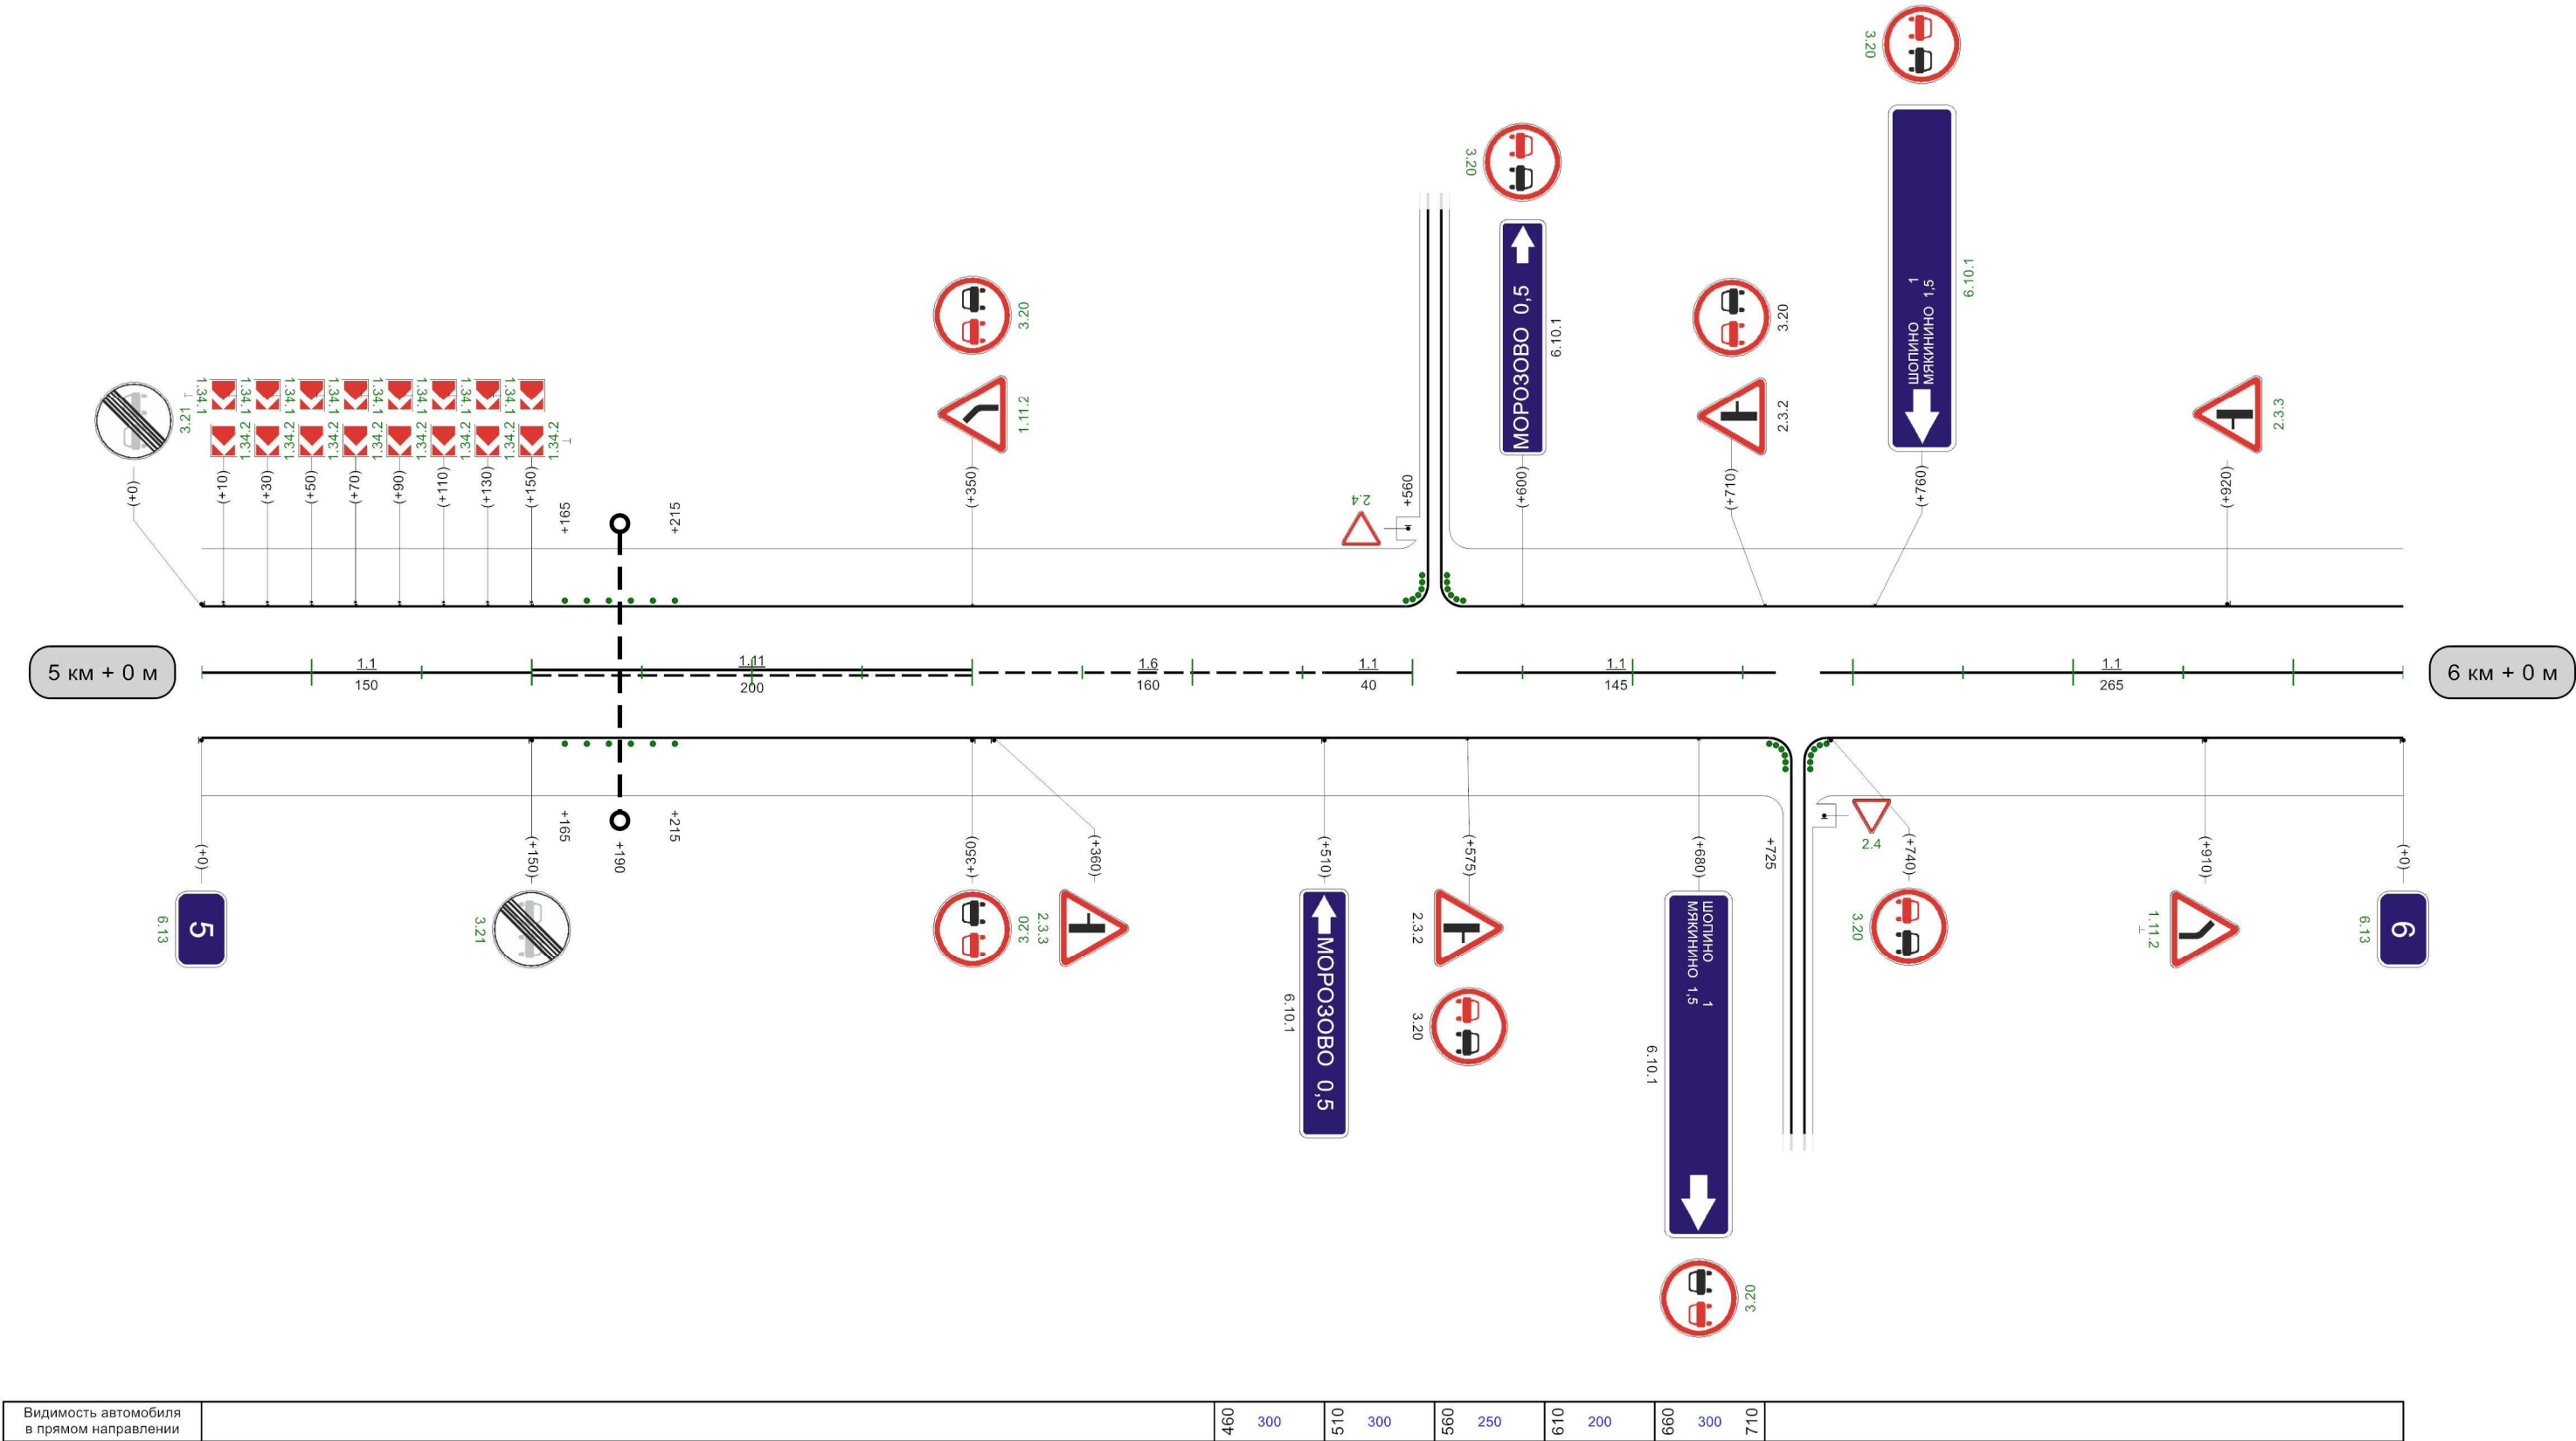

Кривые в плане													
Элементы дороги в продольном профиле													
Видимость автомобиля в обратном направлении	300								910	300	960	960	250
Характеристики проезжей части	6,00												

Разметка на участке:
1.1 : 920,00 м
1.11 : 60,00 м

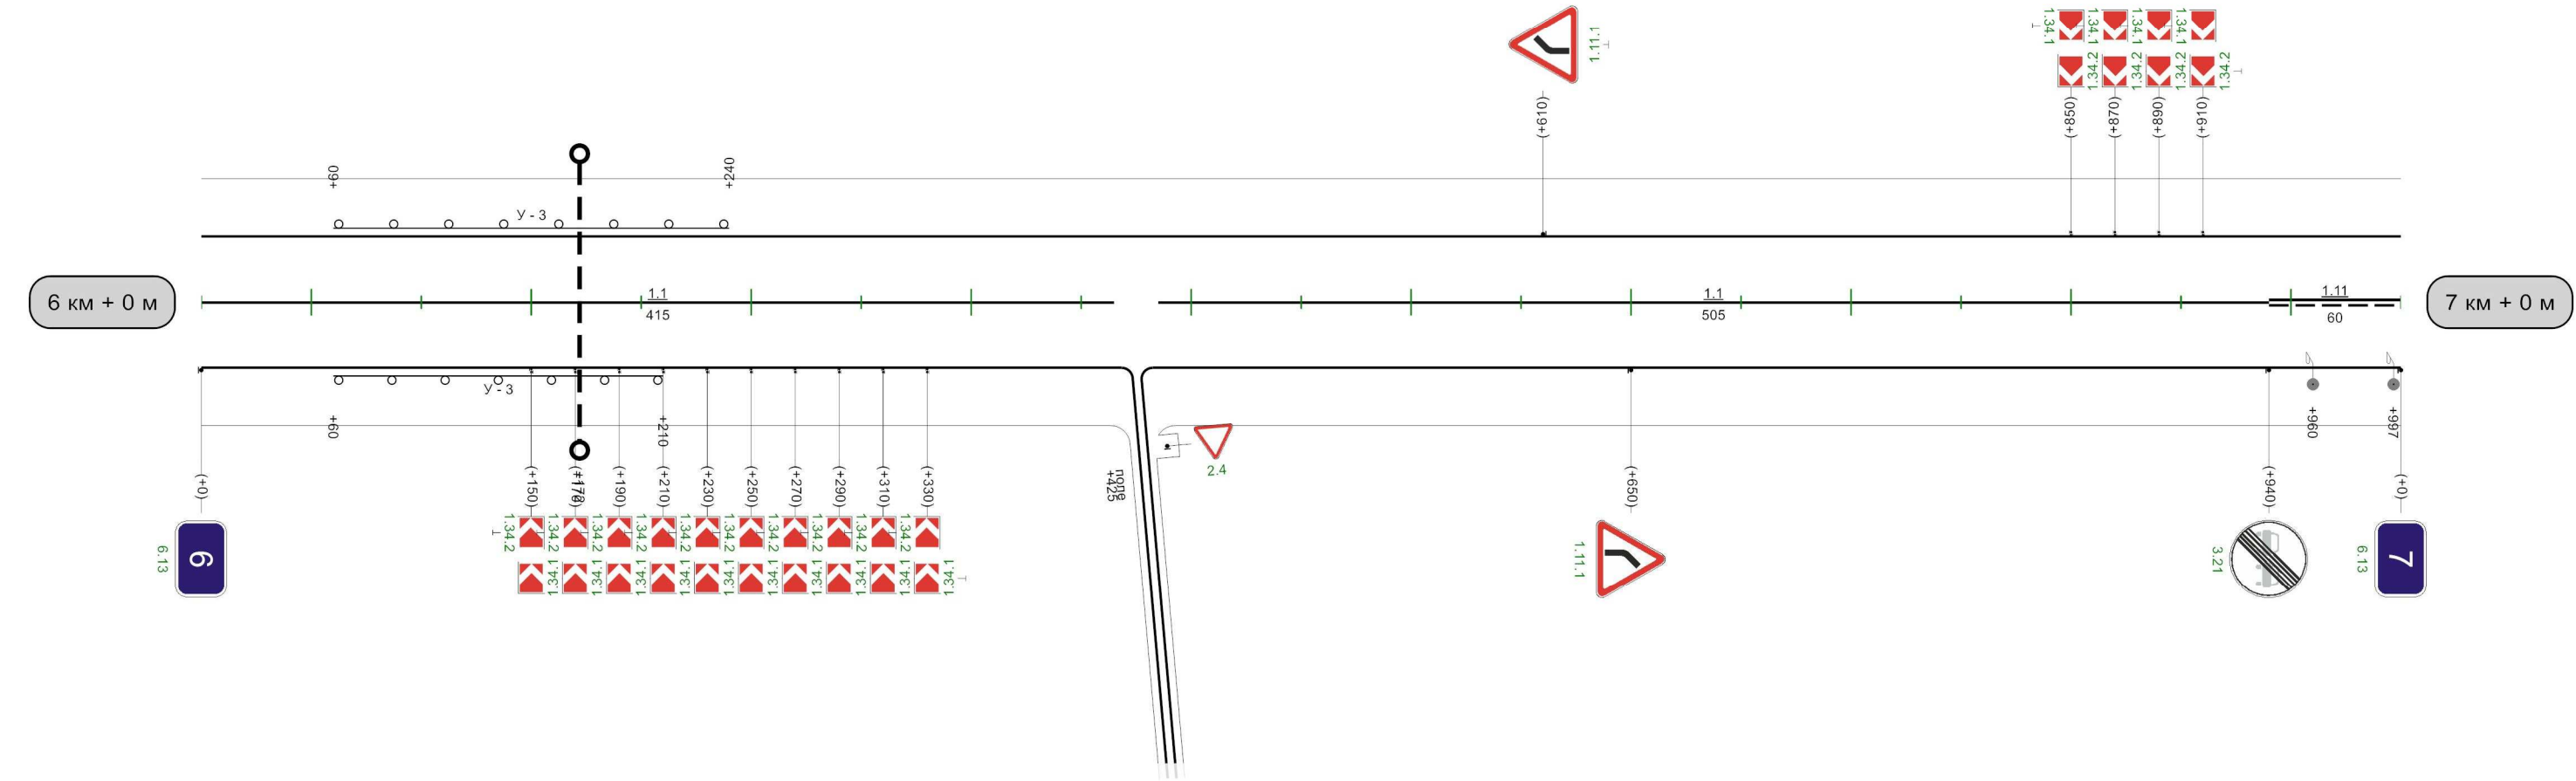

Видимость автомобиля в прямом направлении						660	300	710	250	760	250	810		
---	--	--	--	--	--	-----	-----	-----	-----	-----	-----	-----	--	--


1000м

Кривые в плане	222 R=631м P=41; a=9° 320 718 R=739м P=83; a=5° 825 893 R=679м P=66; a=6° 959									
Элементы дороги в продольном профиле	13 10 25 25 36									
Видимость автомобиля в обратном направлении	250 10 250 60 300 110									
Характеристики проезжей части										
	<									

Кривые в плане	30 R=196м P=3; a=39°
Элементы дороги в продольном профиле	36
Видимость автомобиля в обратном направлении	
Характеристики проезжей части	6,00

Автодорога Алексин-Малое Савватеево

Разметка на участке:
1.1 : 77,00 м
1.11 : 30,00 м

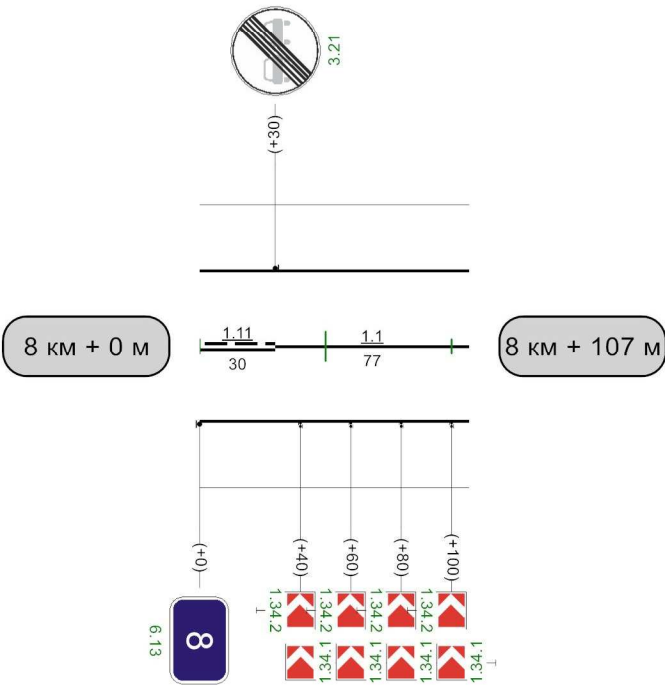

Видимость автомобиля в прямом направлении	
---	--