


Алексин-Першино-Авангард-подъезд к населенному пункту Бизюкино-Скороварово

Разметка на участке:
1.1 : 910,00 м

Кривые в плане	245 R=759м P=22; a=20° 475 625 R=230м P=4; a=33° 800 R=150м P=4; a=21° 840 910									
Элементы дороги в продольном профиле	18 20 17 94 R=3931м 67 292 63 454 R=2571м 785 66 819 66 R=5427м									
Видимость автомобиля в обратном направлении		60	0						960	200
Характеристики проезжей части	6,00									

10

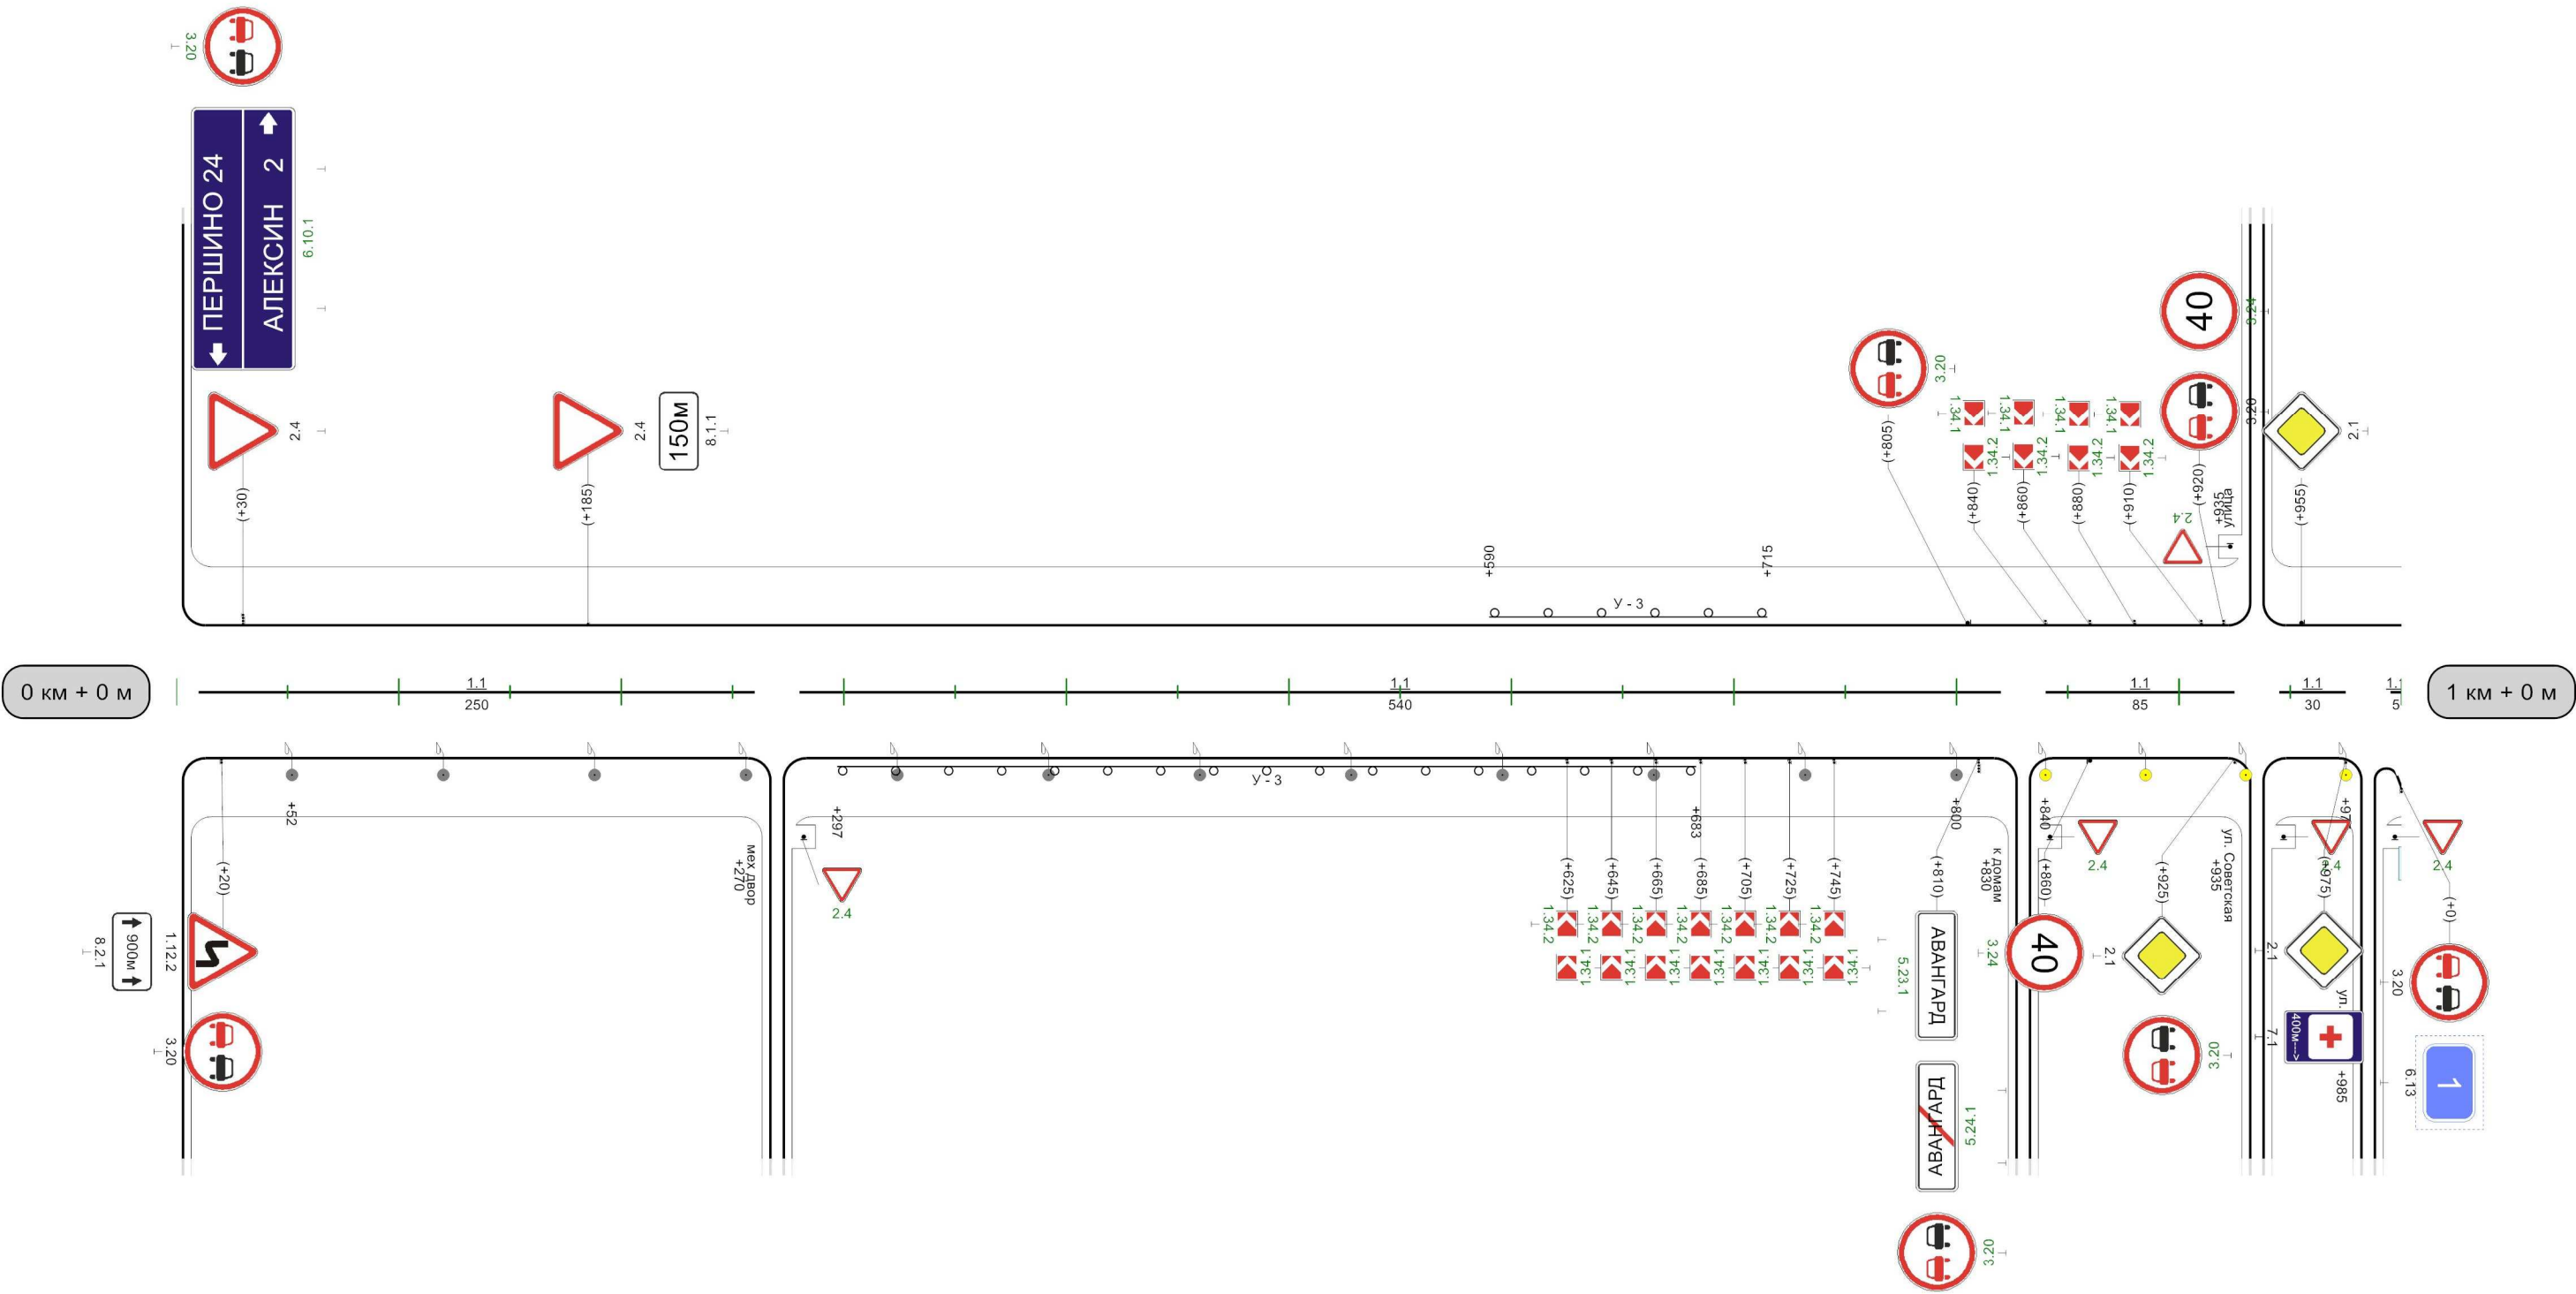


Видимость автомобиля в прямом направлении	60	200	110	200		066	300	012	012	200	092	200	018	200	066	200	010	250	066	250
---	----	-----	-----	-----	--	-----	-----	-----	-----	-----	-----	-----	-----	-----	-----	-----	-----	-----	-----	-----

10


1000м

Кривые в плане	R=200 R=605м P=5; a=70° 830																								
Элементы дороги в продольном профиле	66 R=5427м 269 17 302 17 R=7272м 596 24 627 24 R=9382м 842 1																								
Видимость автомобиля в обратном направлении	200	10	200	60	250	110	250	160	250	210	250	260	300	310	300						860	300	910		
Характеристики проезжей части	6,00																								


Разметка на участке:
1.1 : 900,00 м
1.17 : 20,00 м

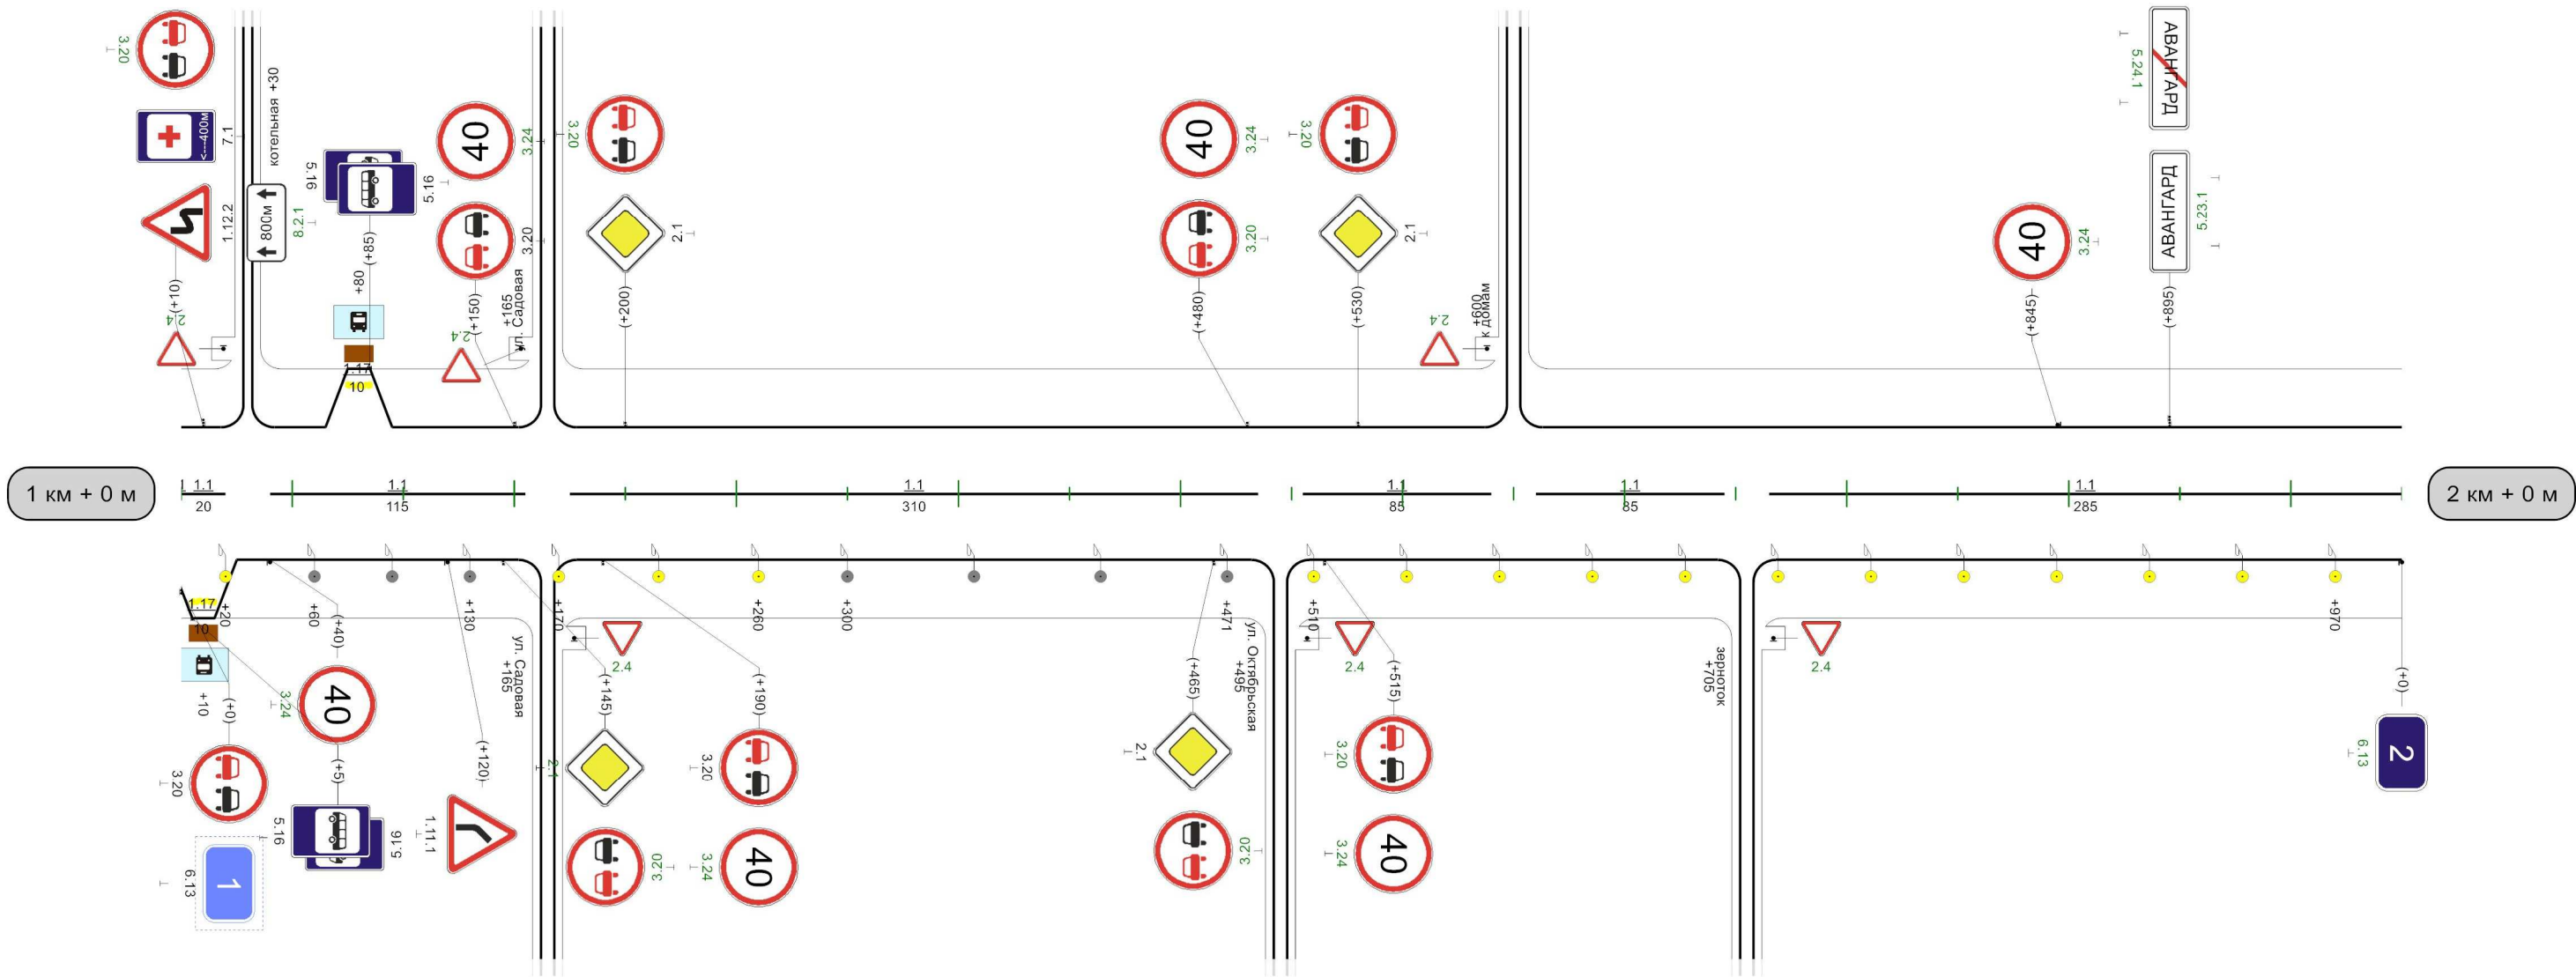

Видимость автомобиля в прямом направлении	250	910	300	960	960	300
---	-----	-----	-----	-----	-----	-----

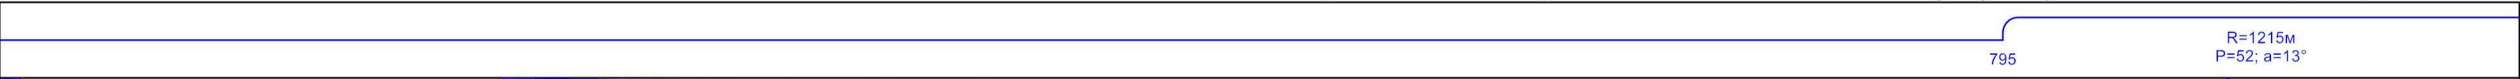Кривые в плане					
Элементы дороги в продольном профиле					
Видимость автомобиля в обратном направлении					
Характеристики проезжей части	6,00				

Разметка на участке:
1.1 : 315,00 м
1.6 : 185,00 м
1.11 : 480,00 м

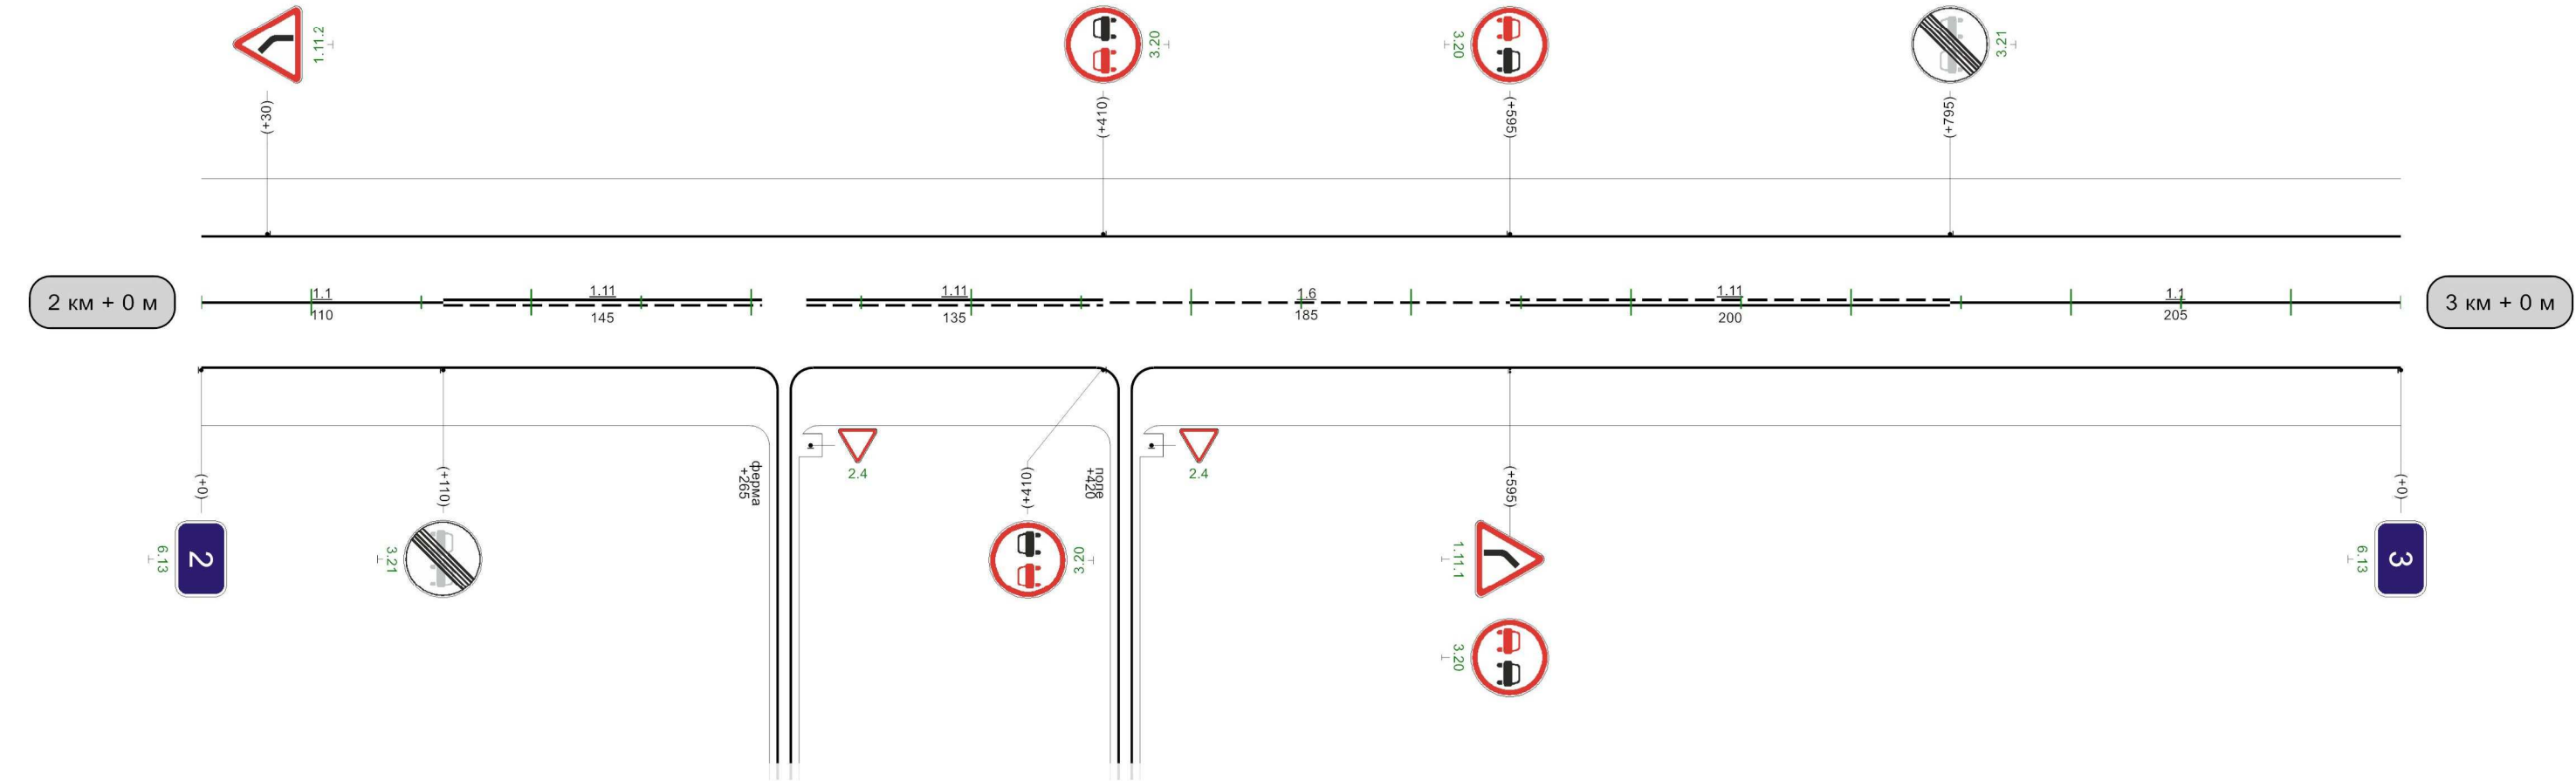


Видимость автомобиля в прямом направлении					
---	--	--	--	--	--

1000м


Кривые в плане	R=1215m P=52; a=13° 25
Элементы дороги в продольном профиле	3 R=11318m 167 28 212 28 R=10880m 385 12 474 13 R=13605m 837 14
Видимость автомобиля в обратном направлении	
Характеристики проезжей части	6,00

Разметка на участке:
1.1 : 620,00 м
1.11 : 340,00 м

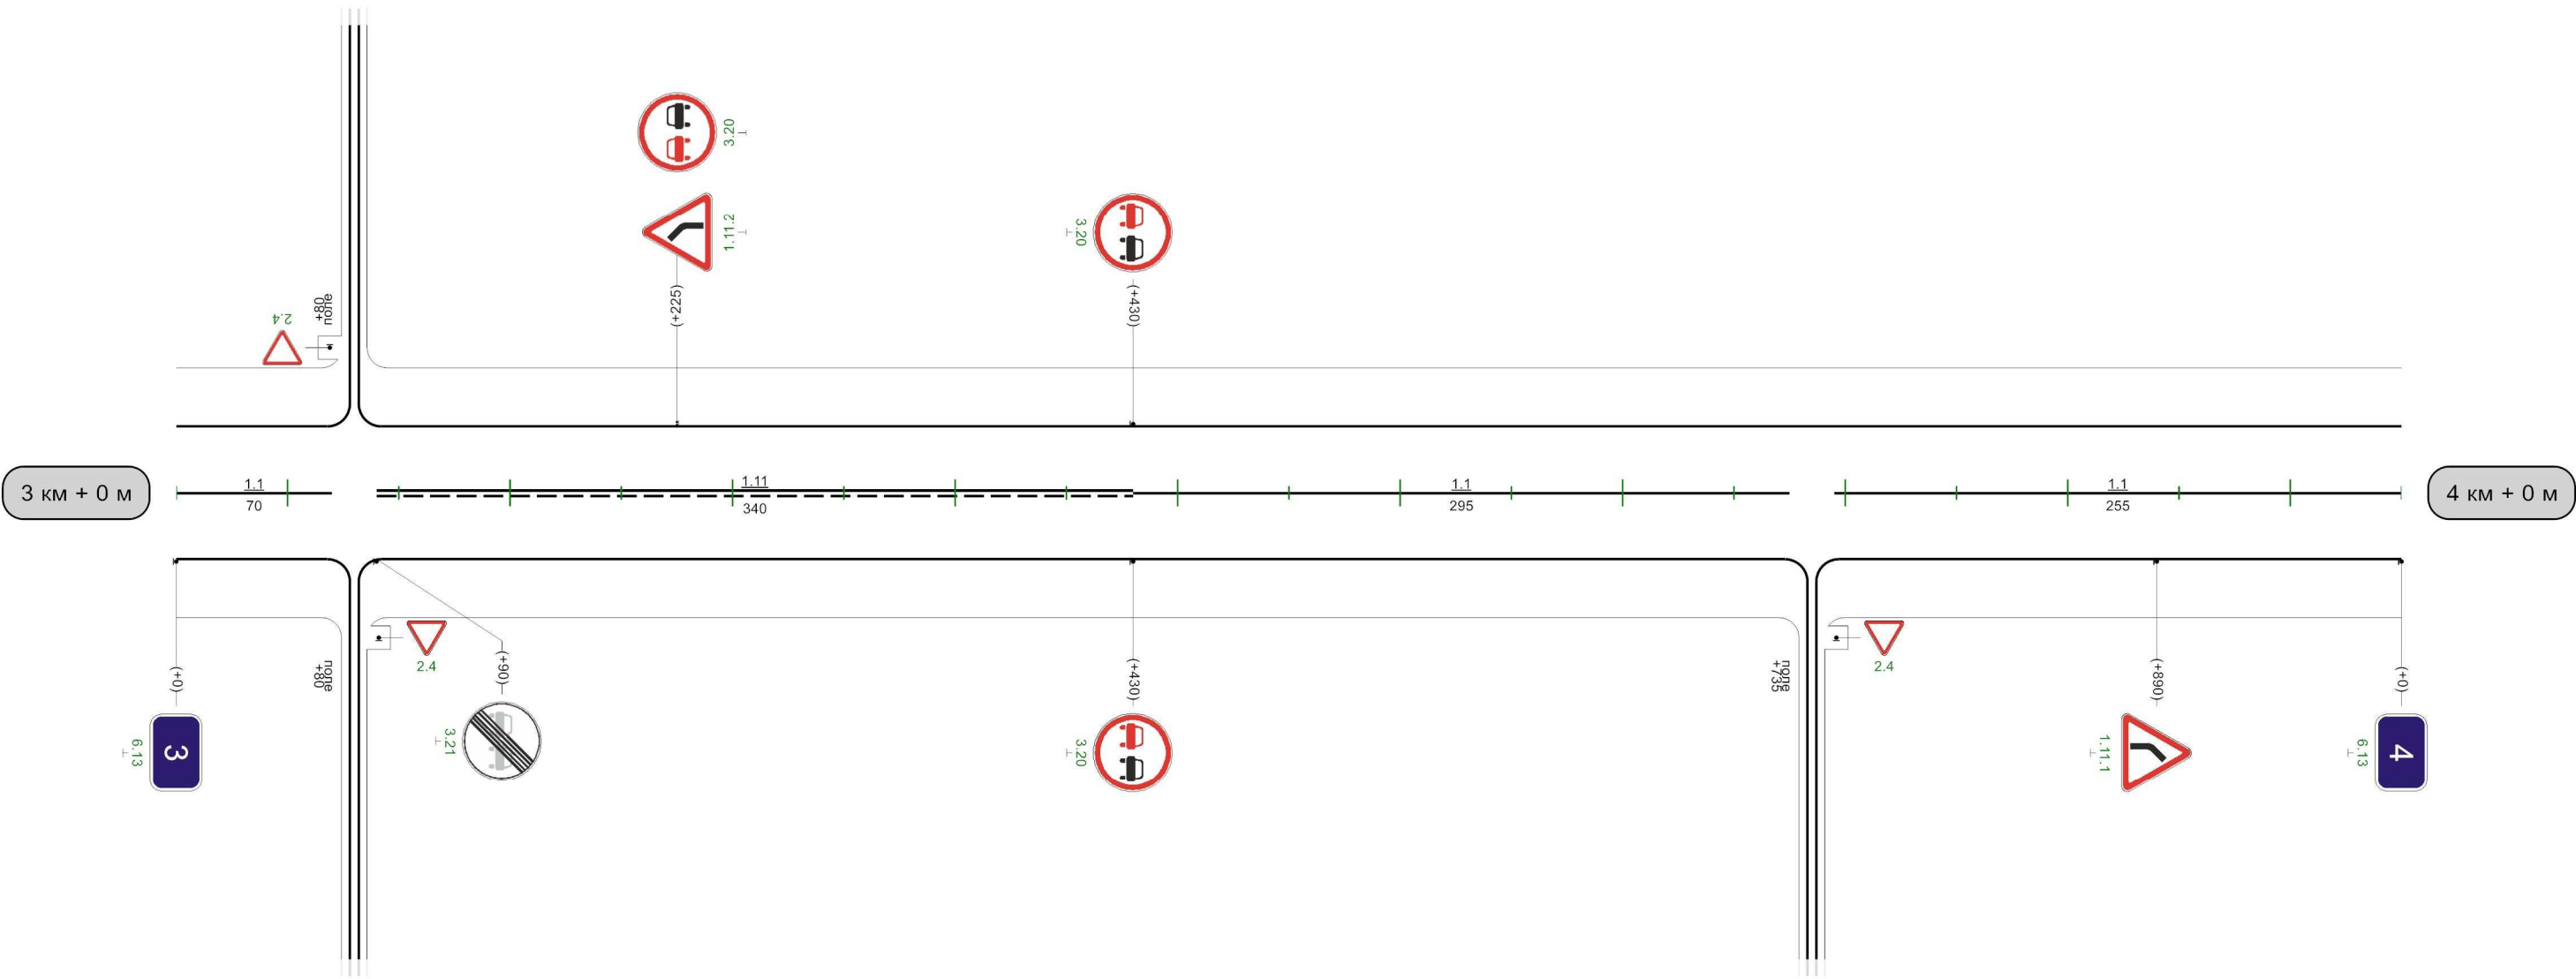


Видимость автомобиля в прямом направлении	1000м
---	-------

Разметка на участке:
1.1 : 1000,00 м

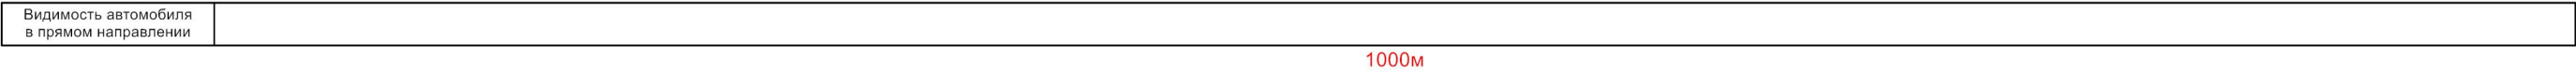

Кривые в плане	R=106м,25 P=1; a=65°
Элементы дороги в продольном профиле	37 46 27 R=6914м 174 8 902 4 R=6392м
Видимость автомобиля в обратном направлении	
Характеристики проезжей части	6,00


Разметка на участке:
1.1 : 160,00 м
1.5 : 140,00 м
1.6 : 460,00 м
1.11 : 220,00 м

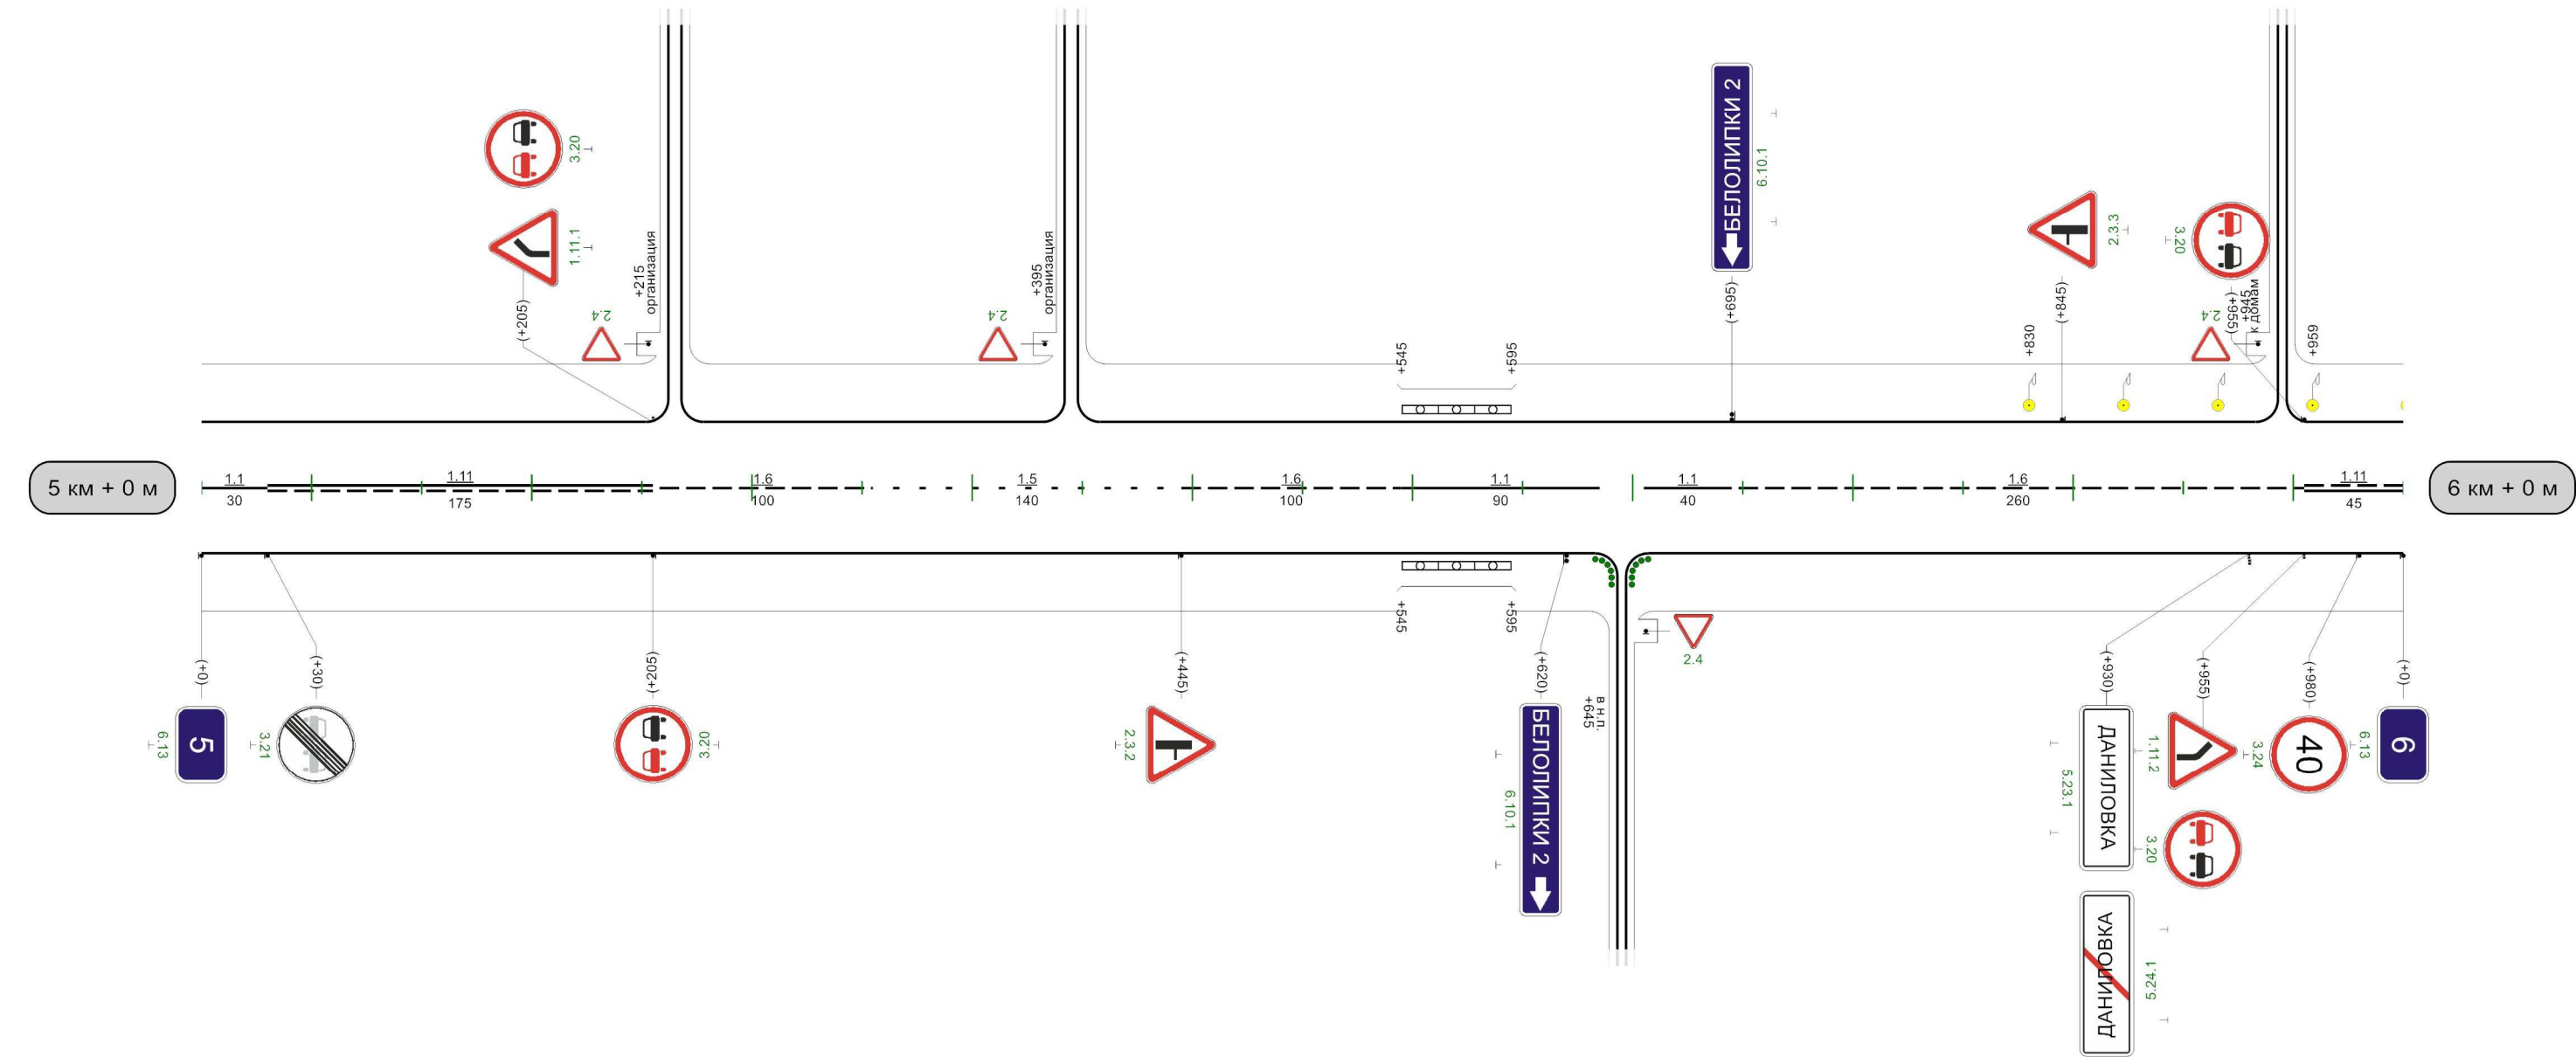

Видимость автомобиля в прямом направлении	
---	--



Кривые в плане																								
Элементы дороги в продольном профиле																								
Видимость автомобиля в обратном направлении	<table><tr><td>680</td><td>200</td><td>710</td><td>200</td><td>760</td><td>200</td><td>810</td><td>250</td><td>860</td><td>300</td><td>910</td><td></td></tr></table>												680	200	710	200	760	200	810	250	860	300	910	
680	200	710	200	760	200	810	250	860	300	910														
Характеристики проезжей части	6,00																							

Разметка на участке:
1.1 : 755,00 м
1.7 : 30,00 м
1.11 : 215,00 м

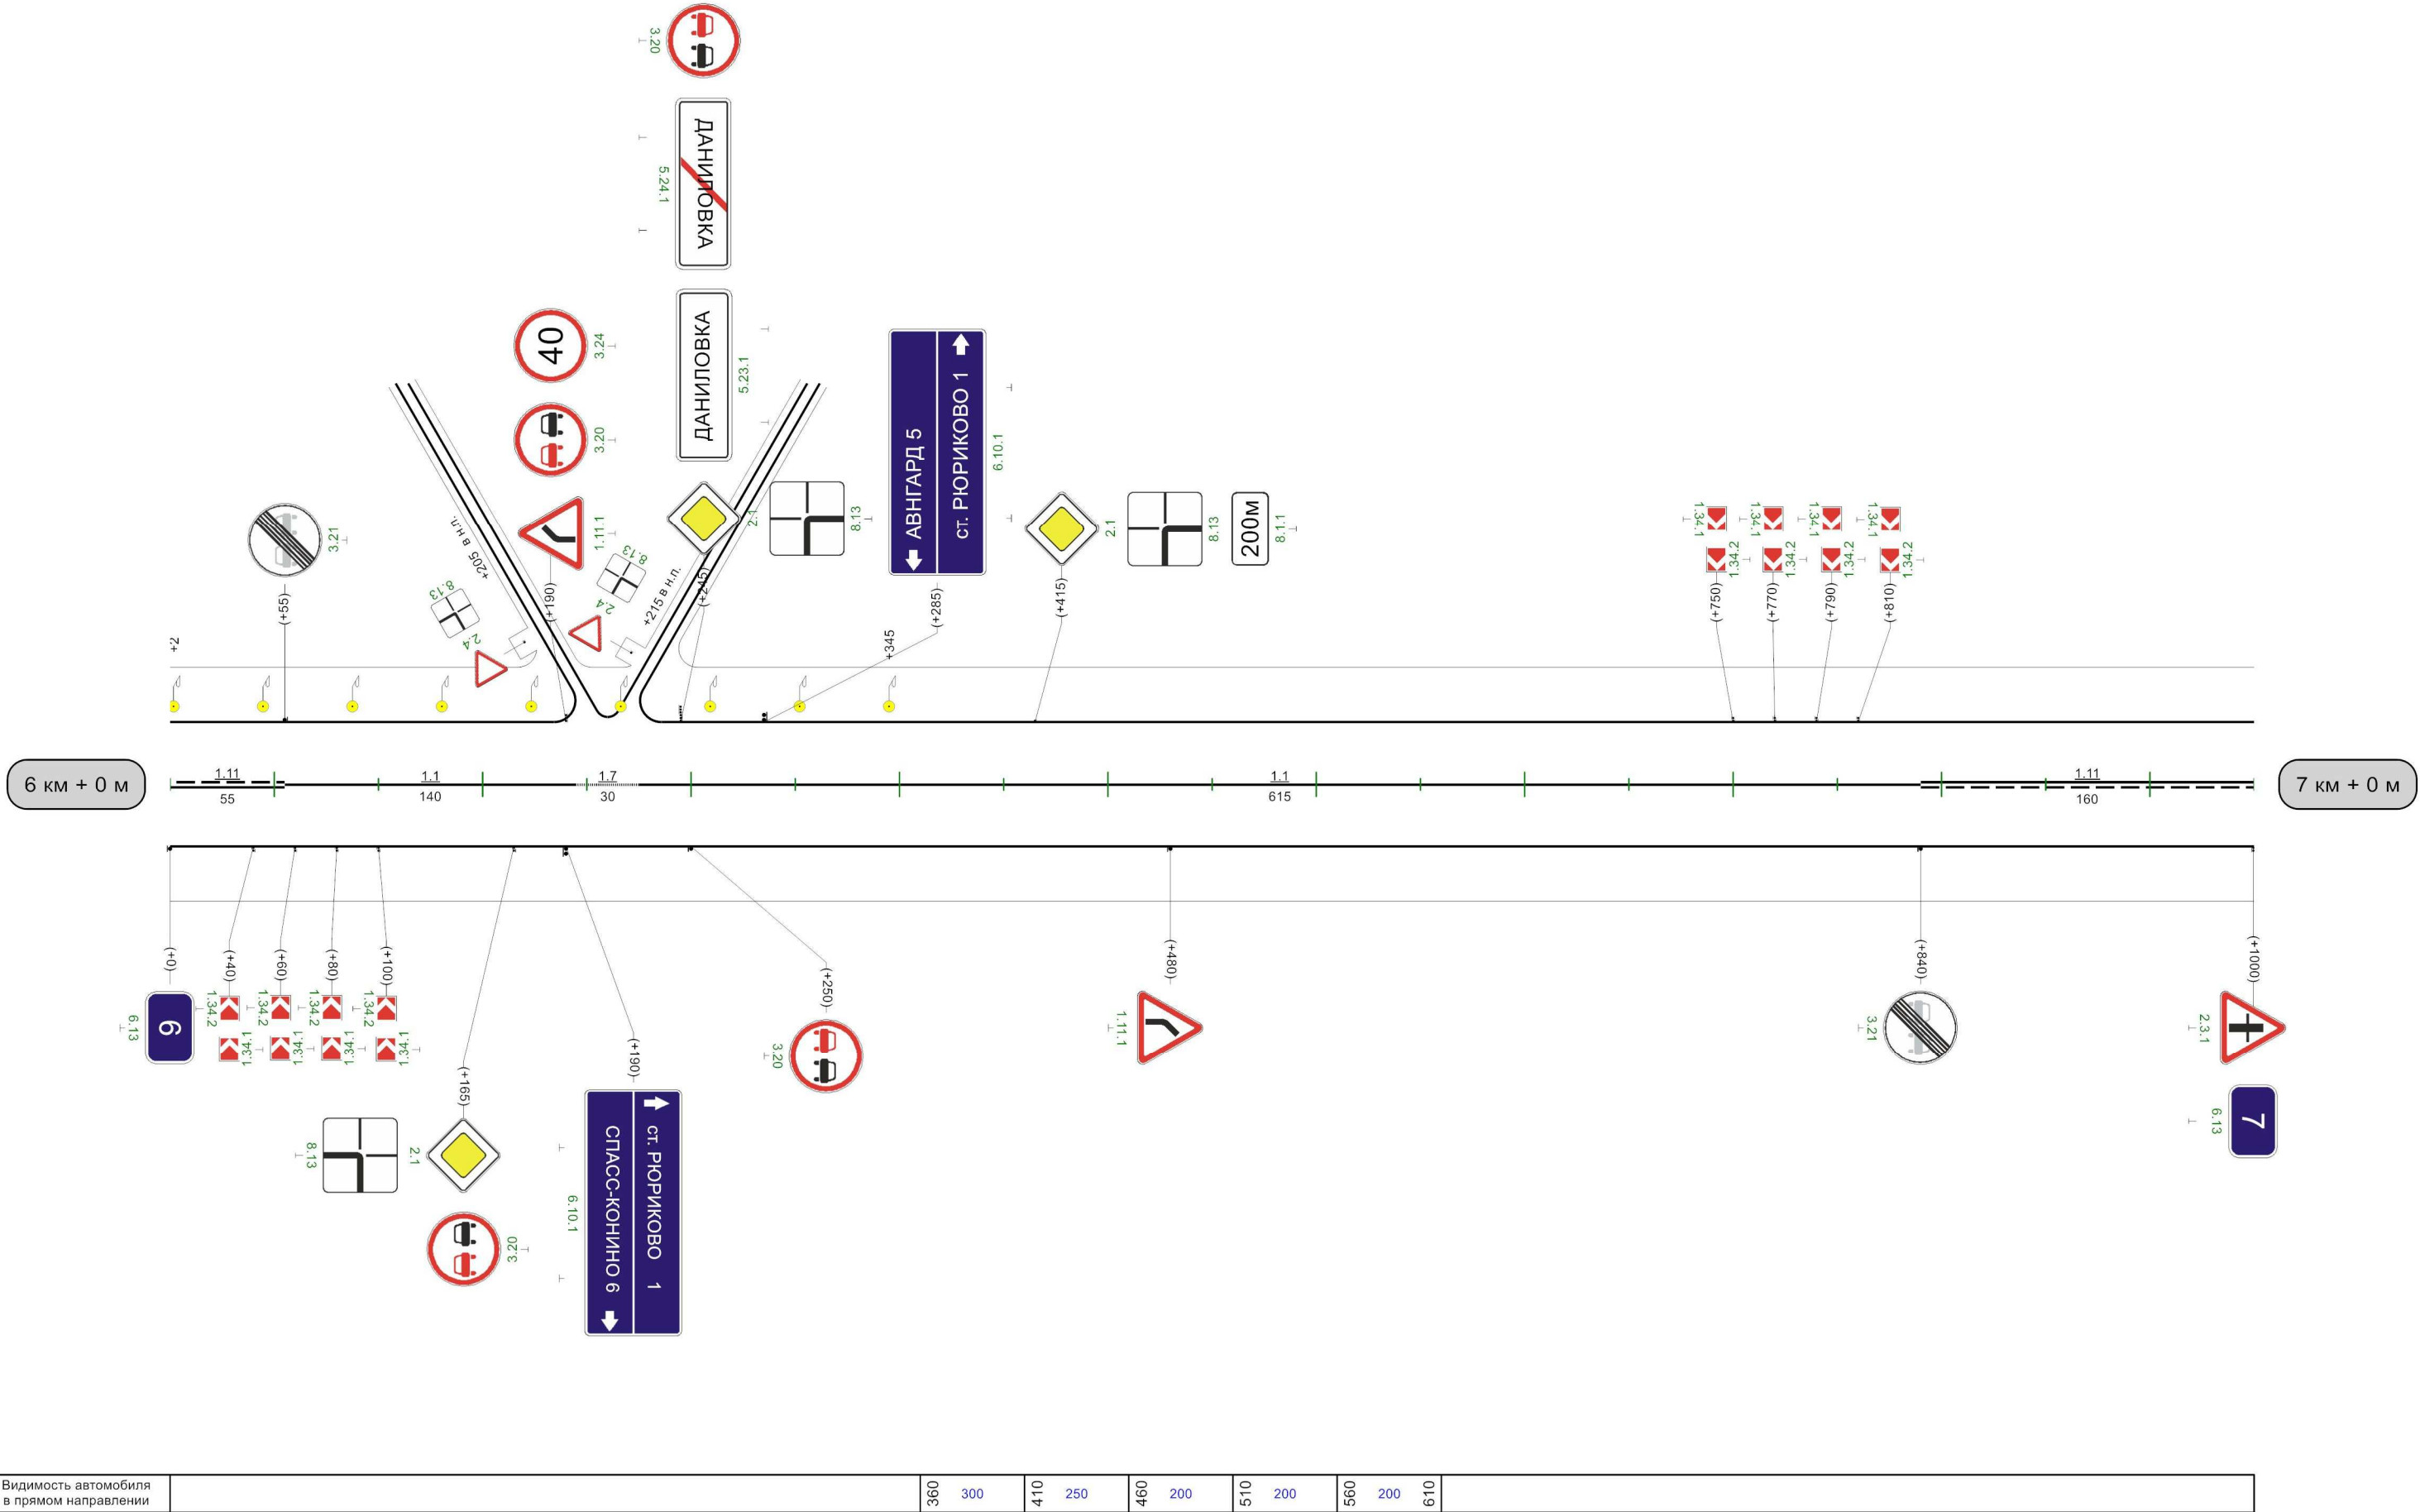

Кривые в плане	301 R=685м P=42°, a=9° 413									
Элементы дороги в продольном профиле	36 17 R=9995м 41 16 335 R=5503м 472 41 692 36 R=11376м									
Видимость автомобиля в обратном направлении	460 250 510 250 560 300 860 300 910 910 250 960 300									
Характеристики проезжей части	6,00									

Разметка на участке:
1.1 : 650,00 м
1.11 : 330,00 м

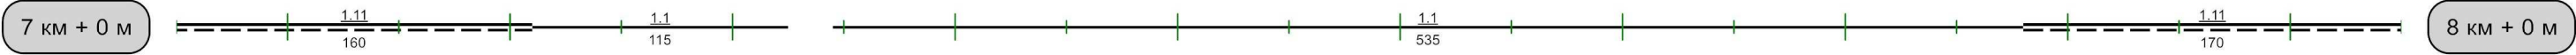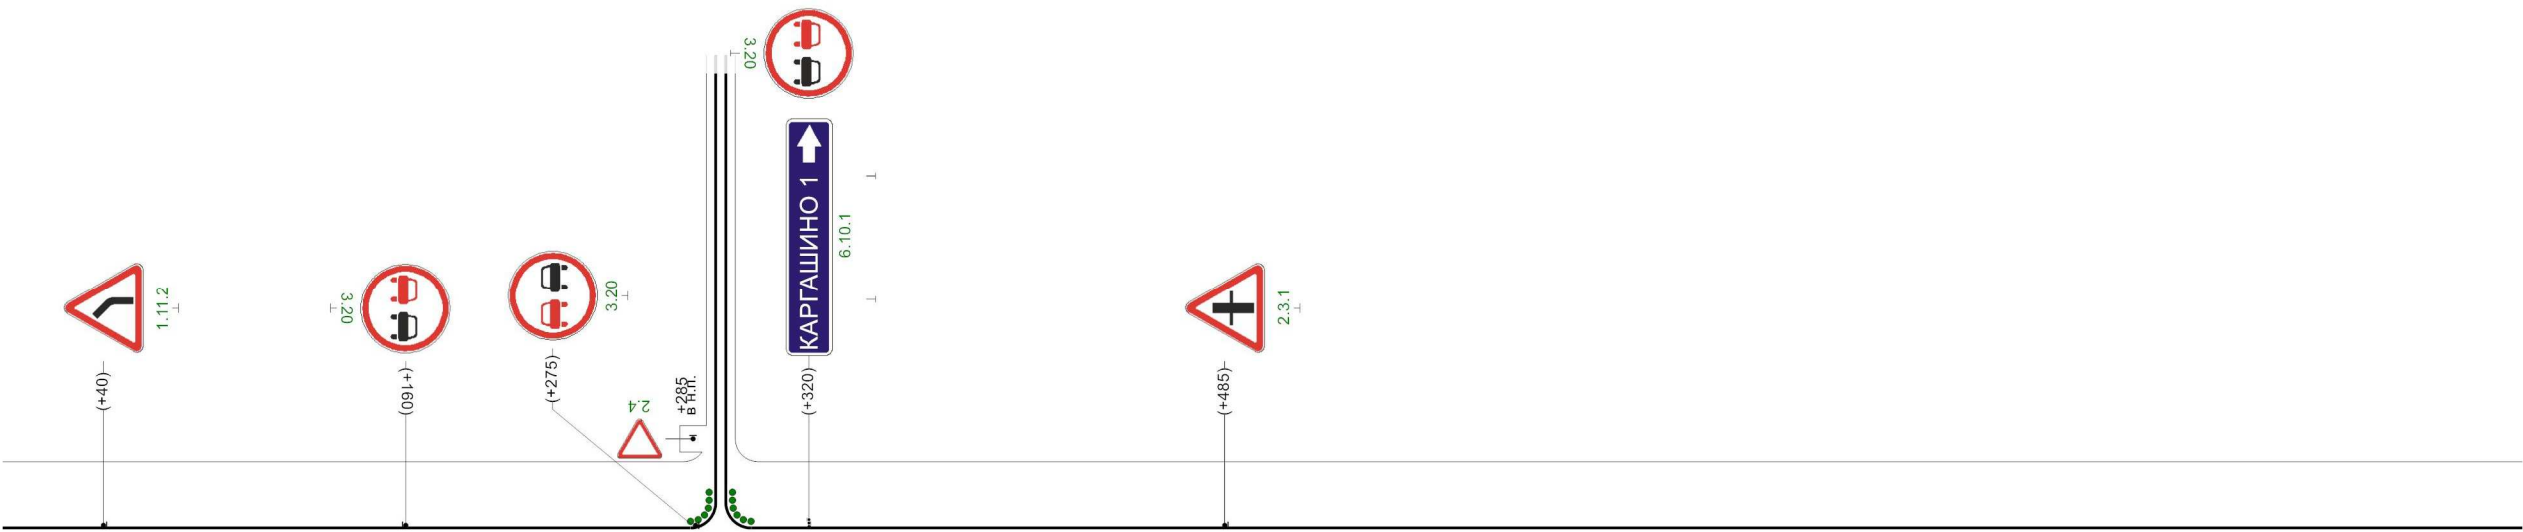


Видимость автомобиля в прямом направлении	160	300	210	300	260	250	610	300	660	660	300	710	300	760
---	-----	-----	-----	-----	-----	-----	-----	-----	-----	-----	-----	-----	-----	-----

1000м

Алексин-Першино-Авангард-подъезд к населенному пункту Бизюкино-Скороварово

Кривые в плане																									
Элементы дороги в продольном профиле																									
Видимость автомобиля в обратном направлении	300	10	300											460	200	510	510	200	560	250	610	300	660		
Характеристики проезжей части	6,00																								


Разметка на участке:
1.1 : 40,00 м
1.5 : 240,00 м
1.6 : 250,00 м
1.11 : 470,00 м

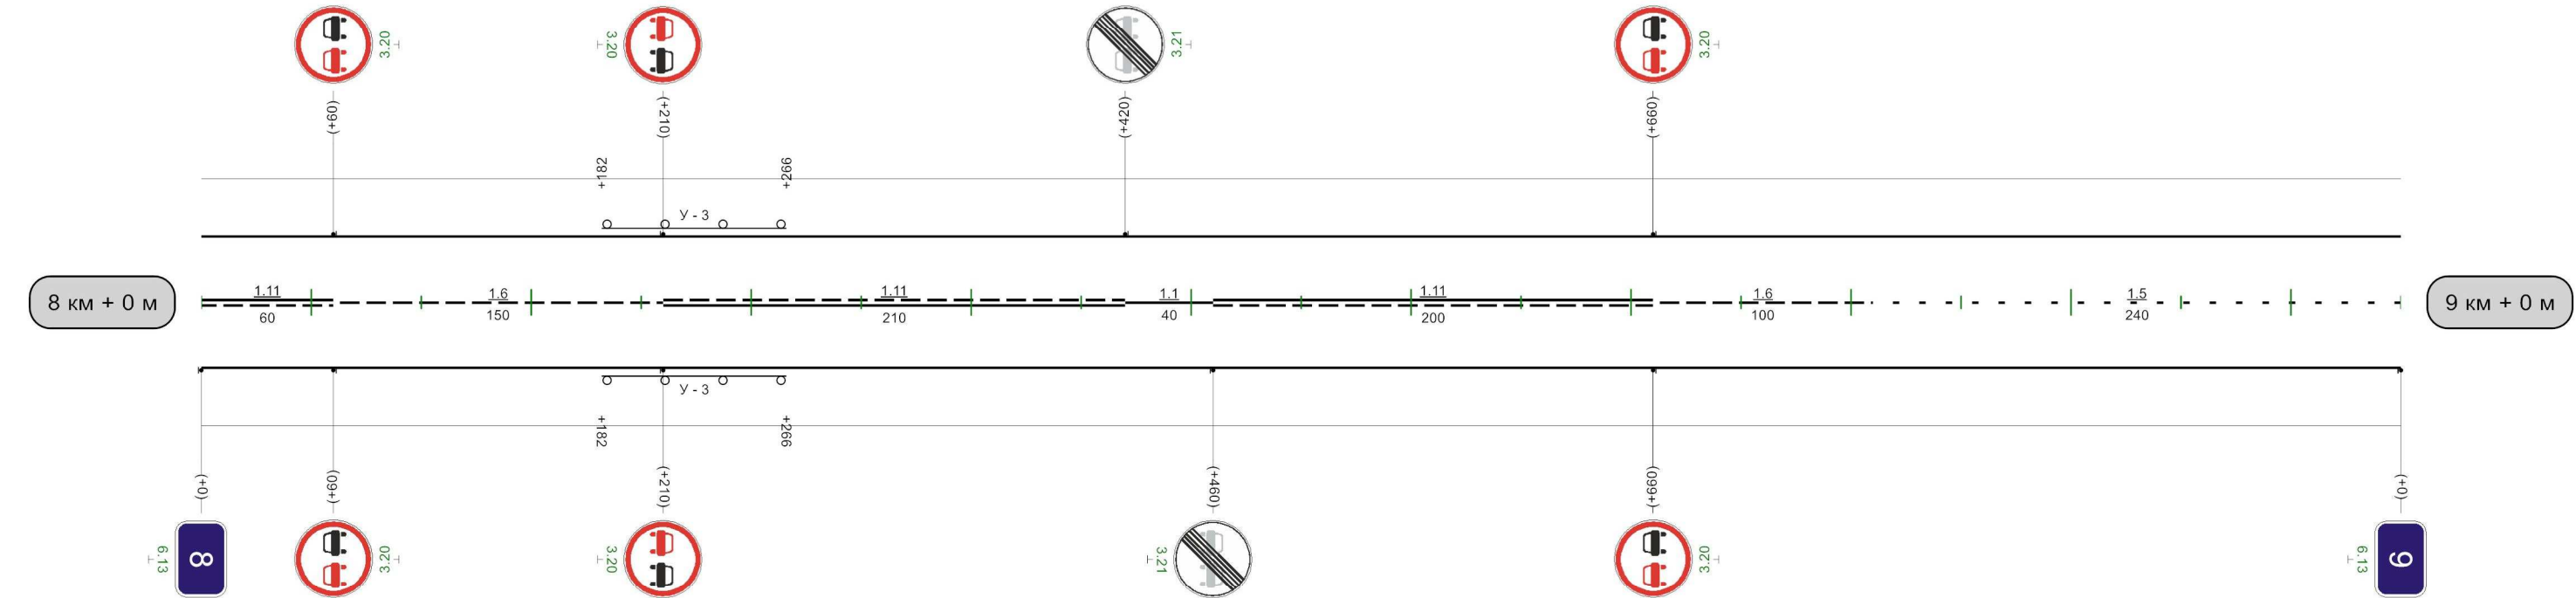


Видимость автомобиля в прямом направлении											210	300	260	200	310	200	360		
---	--	--	--	--	--	--	--	--	--	--	-----	-----	-----	-----	-----	-----	-----	--	--

1000м


Разметка на участке:
1.1 : 120,00 м
1.5 : 225,00 м
1.6 : 190,00 м
1.11 : 445,00 м

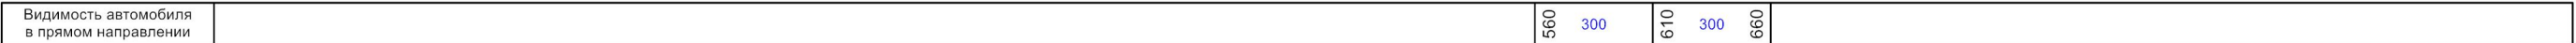

Алексин-Першино-Авангард-подъезд к населенному пункту Бизюкино-Скороварово

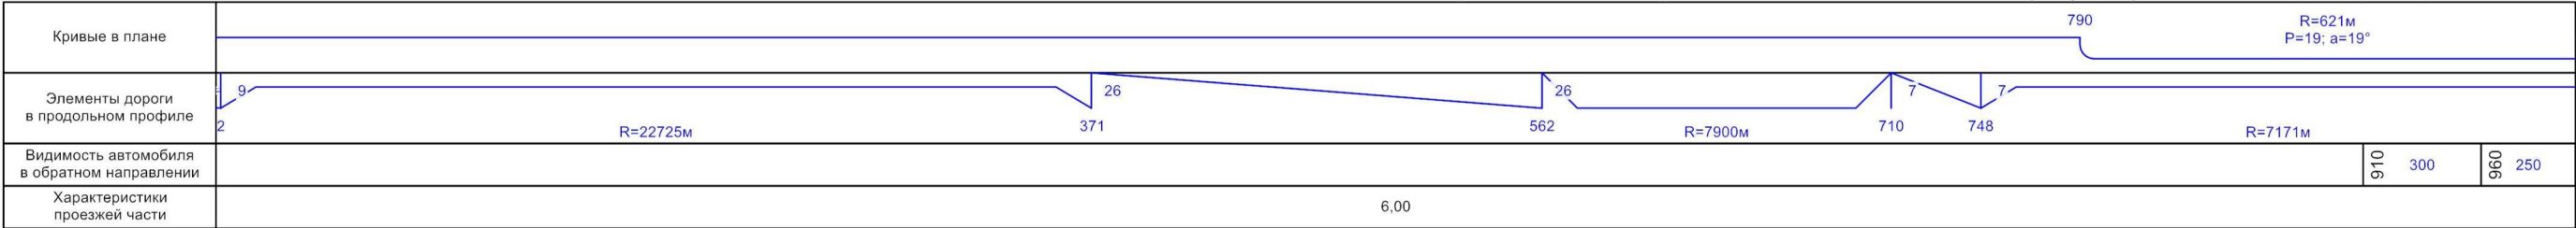


Разметка на участке:
1.1 : 210,00 м
1.5 : 480,00 м
1.6 : 110,00 м
1.11 : 190,00 м

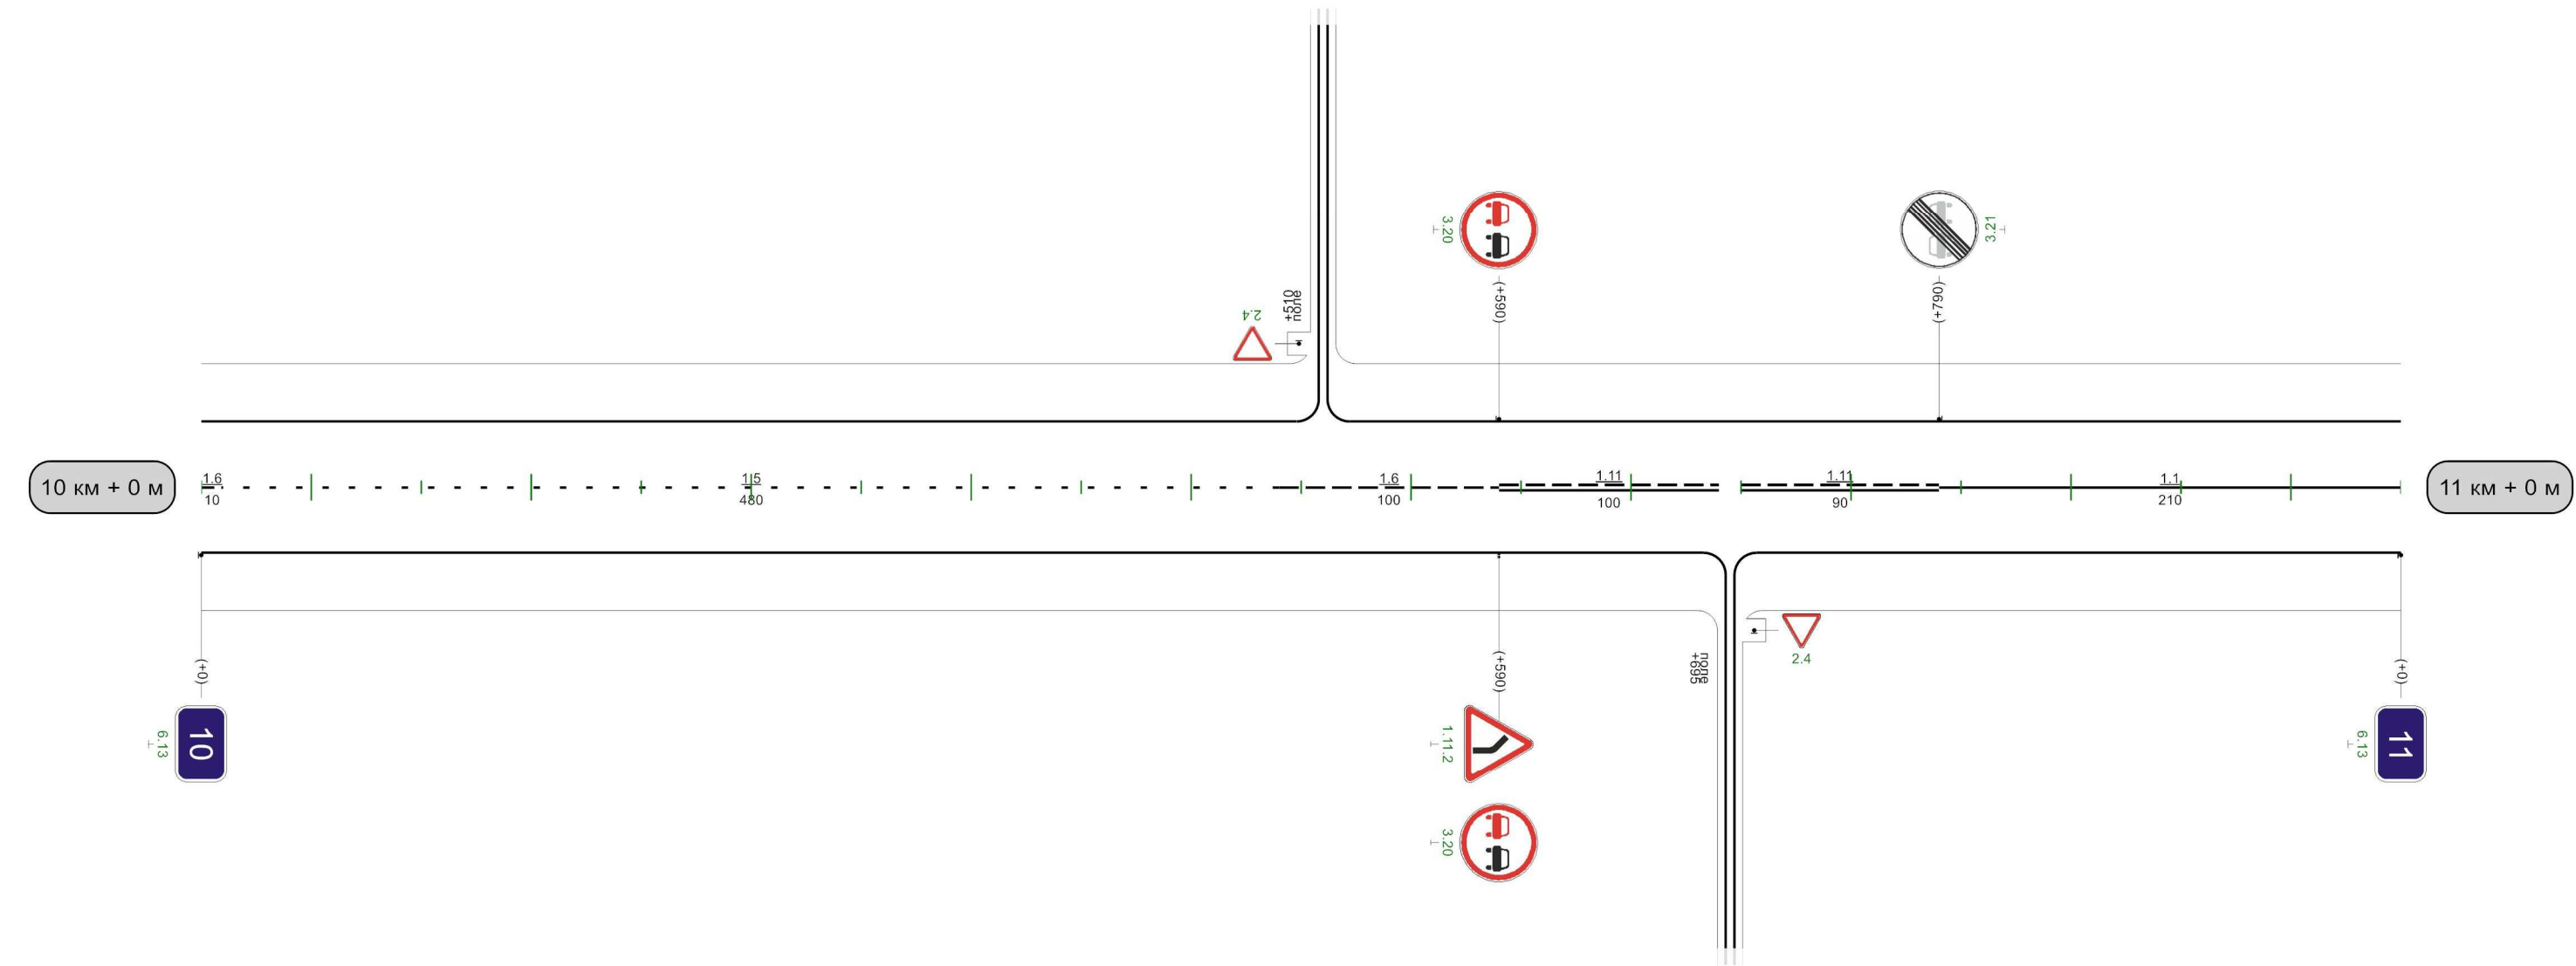

1000м

Кривые в плане	10 680 R=151m P=2; a=45° 810																					
Элементы дороги в продольном профиле	7 49 49 16 17 354 393 51 51 734 774 905 29 29 936 R=7171m 47 73 R=8600m R=9918m R=5907m R=5457m																					
Видимость автомобиля в обратном направлении	250	10	250	60	250	110	300					560	250	610	610	250	660	300	710	300	760	
Характеристики проезжей части	6,00																					


Разметка на участке:
1.1 : 485,00 м
1.6 : 100,00 м
1.11 : 390,00 м

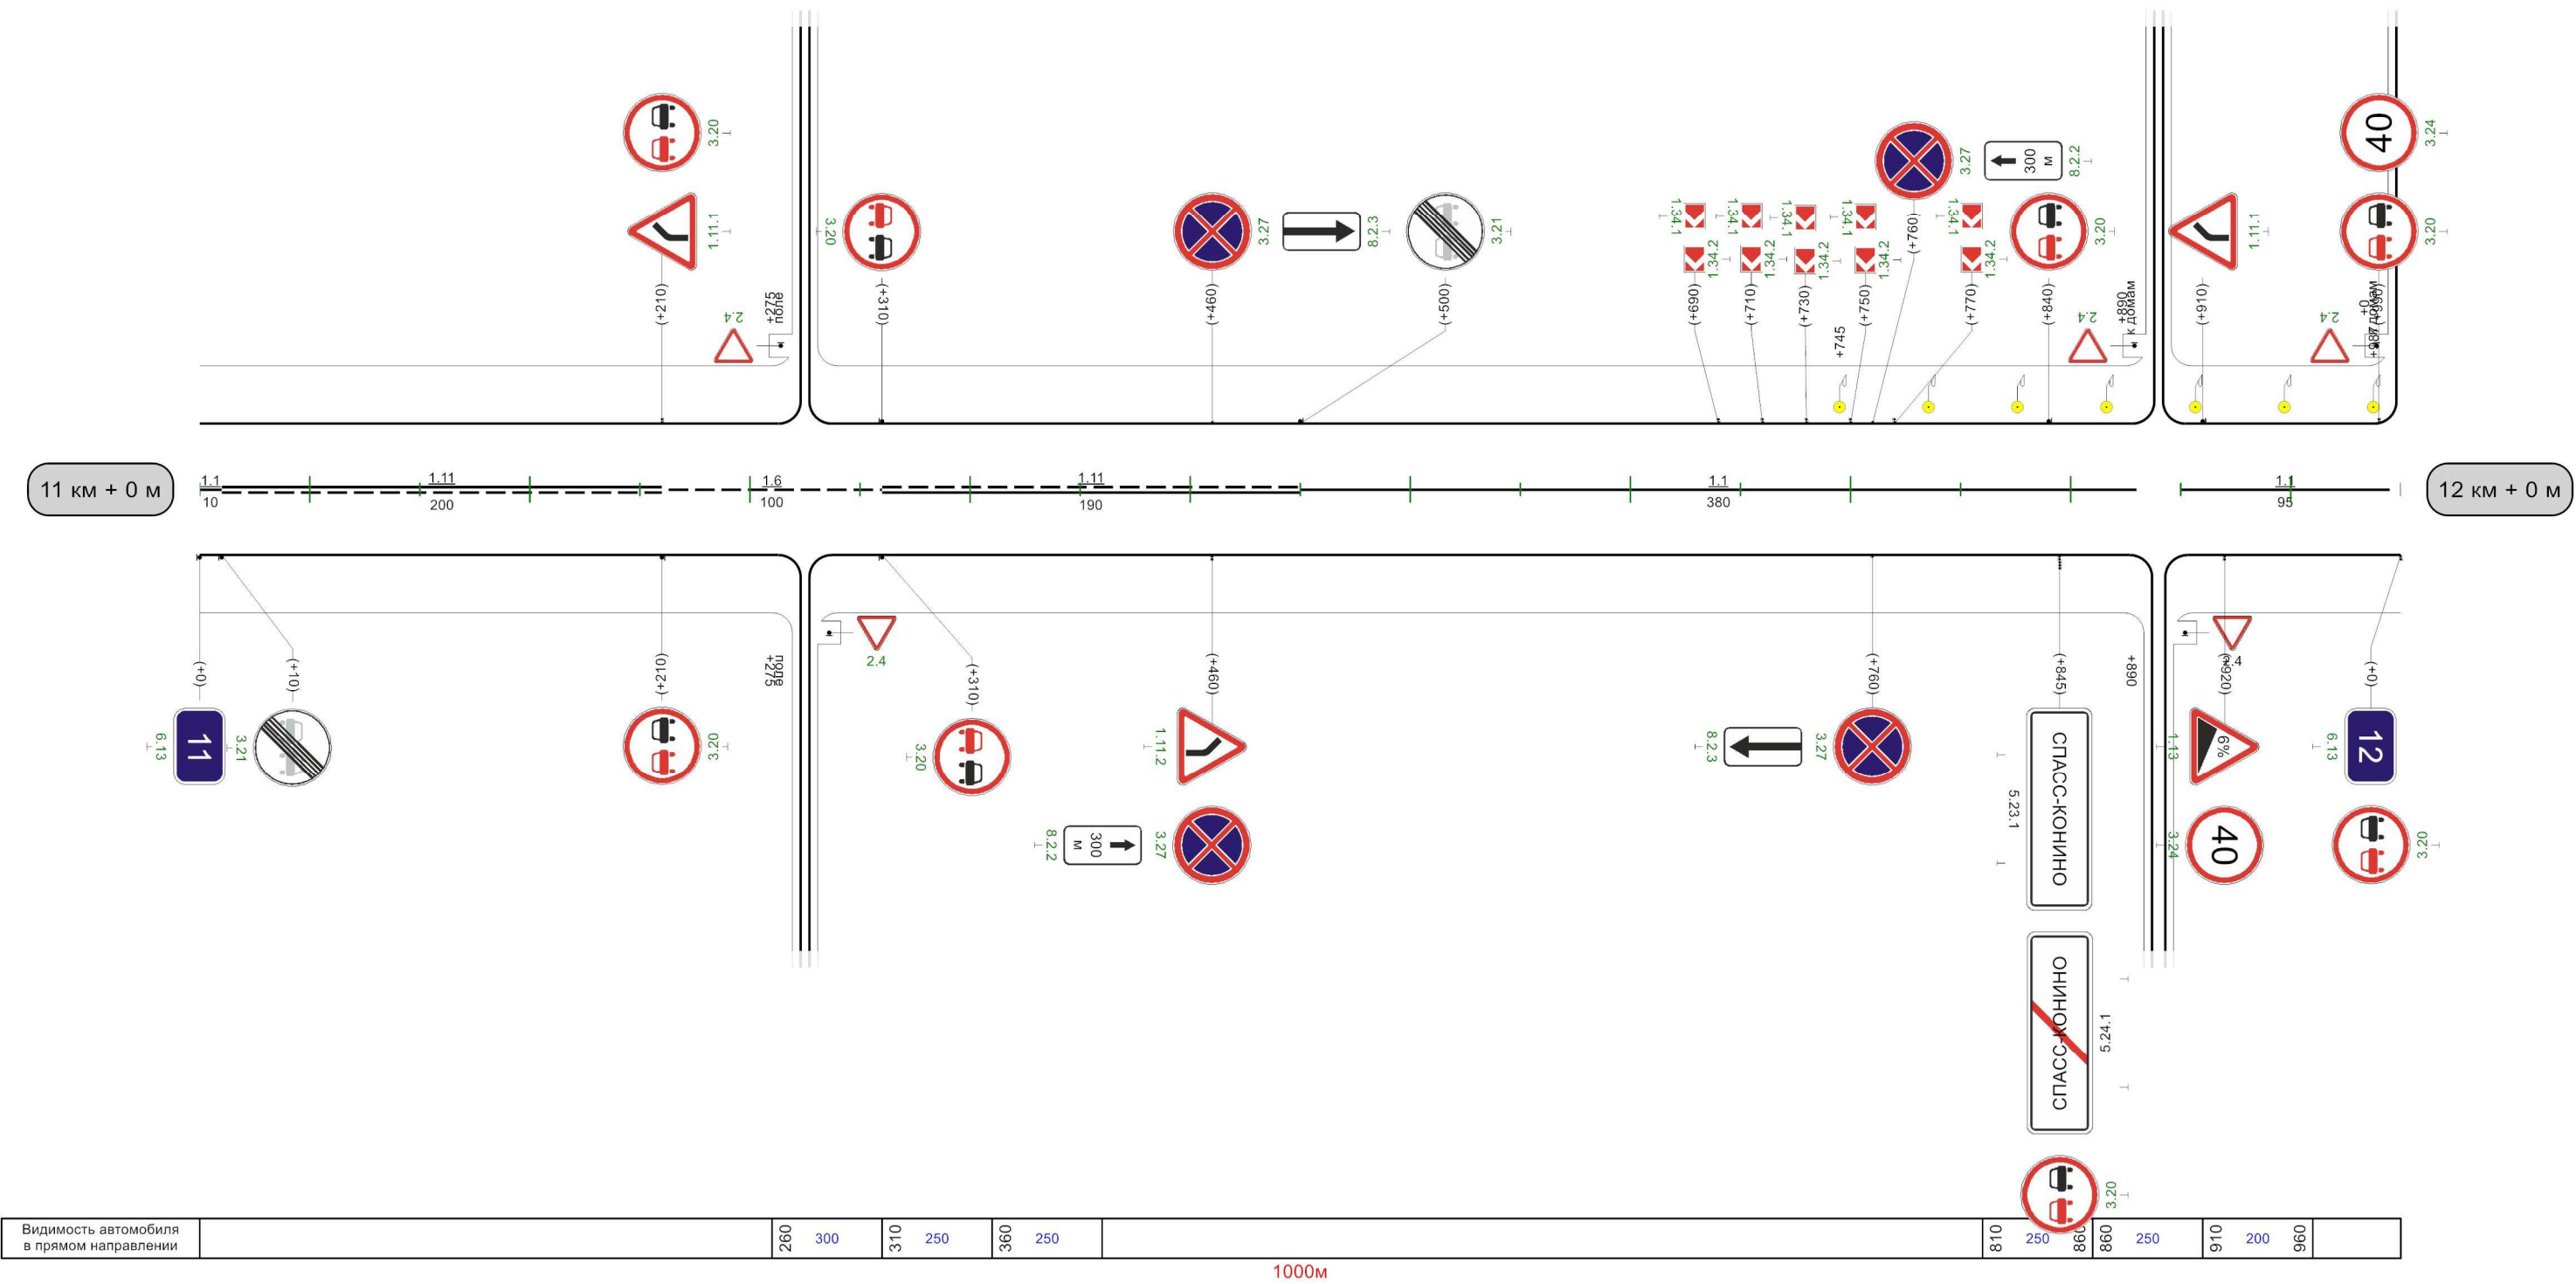

Алексин-Першино-Авангард-подъезд к населенному пункту Бизюкино-Скороварово

Кривые в плане	R=620м P=11; a=31° R=125м P=2; a=32° R=185м P=2; a=61°											
Элементы дороги в продольном профиле	29 62 63 99 100 1 10											
Видимость автомобиля в обратном направлении	R=5457м 120 153 R=1340м 370 403 R=1534м 556 570 610 200 660 250 710 300 760 R=10494м 896											
Характеристики проезжей части	6,00											


Разметка на участке:
1.1 : 905,00 м
1.7 : 20,00 м

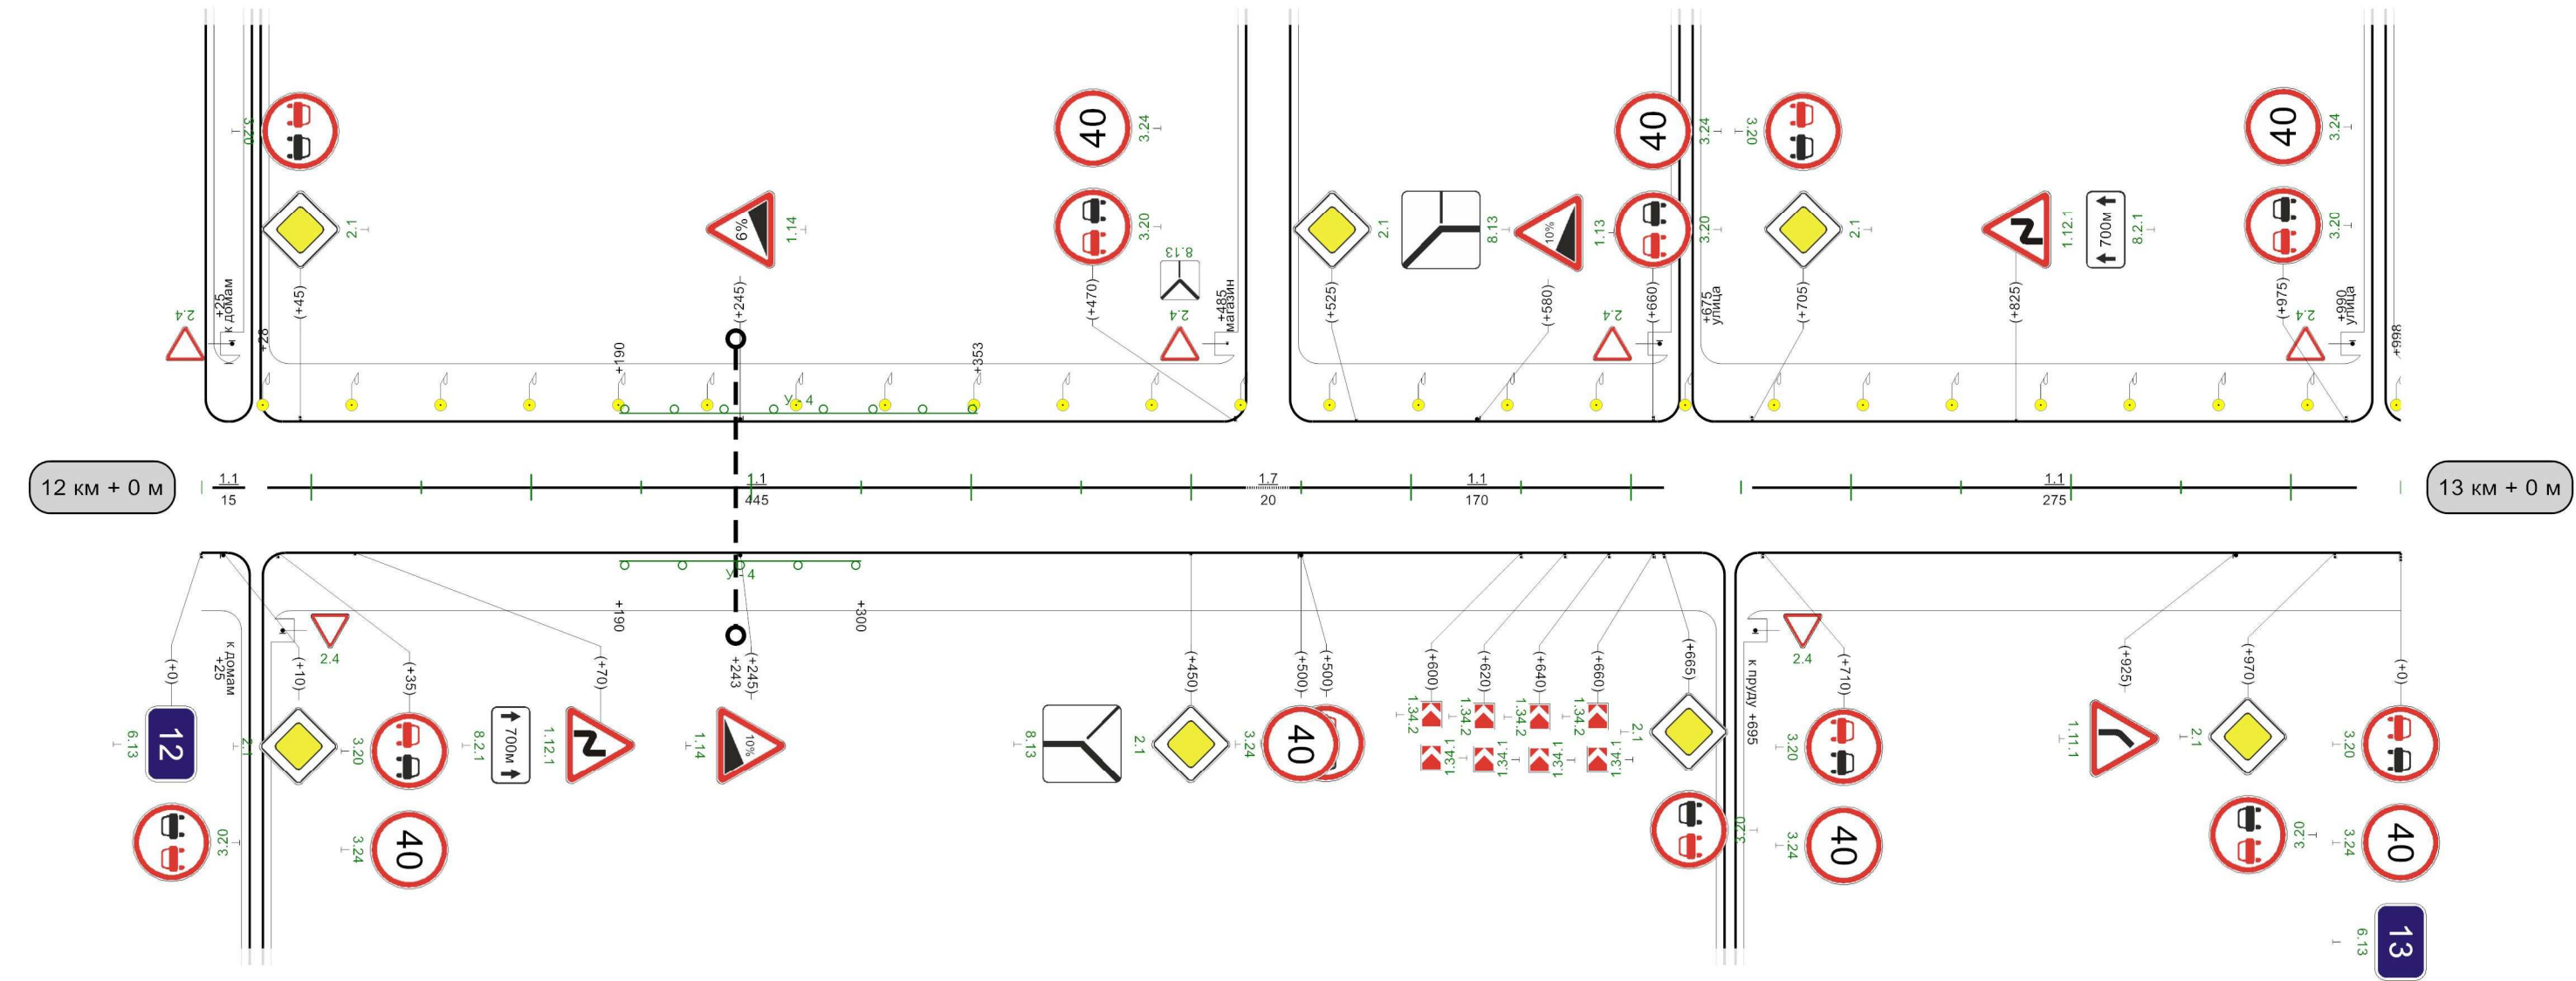



Видимость автомобиля в прямом направлении	102 300 260 200 310 150 360 150 410 150 460 1000м											
---	---	--	--	--	--	--	--	--	--	--	--	--

Кривые в плане		905	R=146m P=4; a=24°	995
Элементы дороги в продольном профиле				
Видимость автомобиля в обратном направлении				
Характеристики проезжей части		6,00		


Разметка на участке:
1.1 : 195,00 м
1.5 : 180,00 м
1.6 : 200,00 м
1.11 : 405,00 м

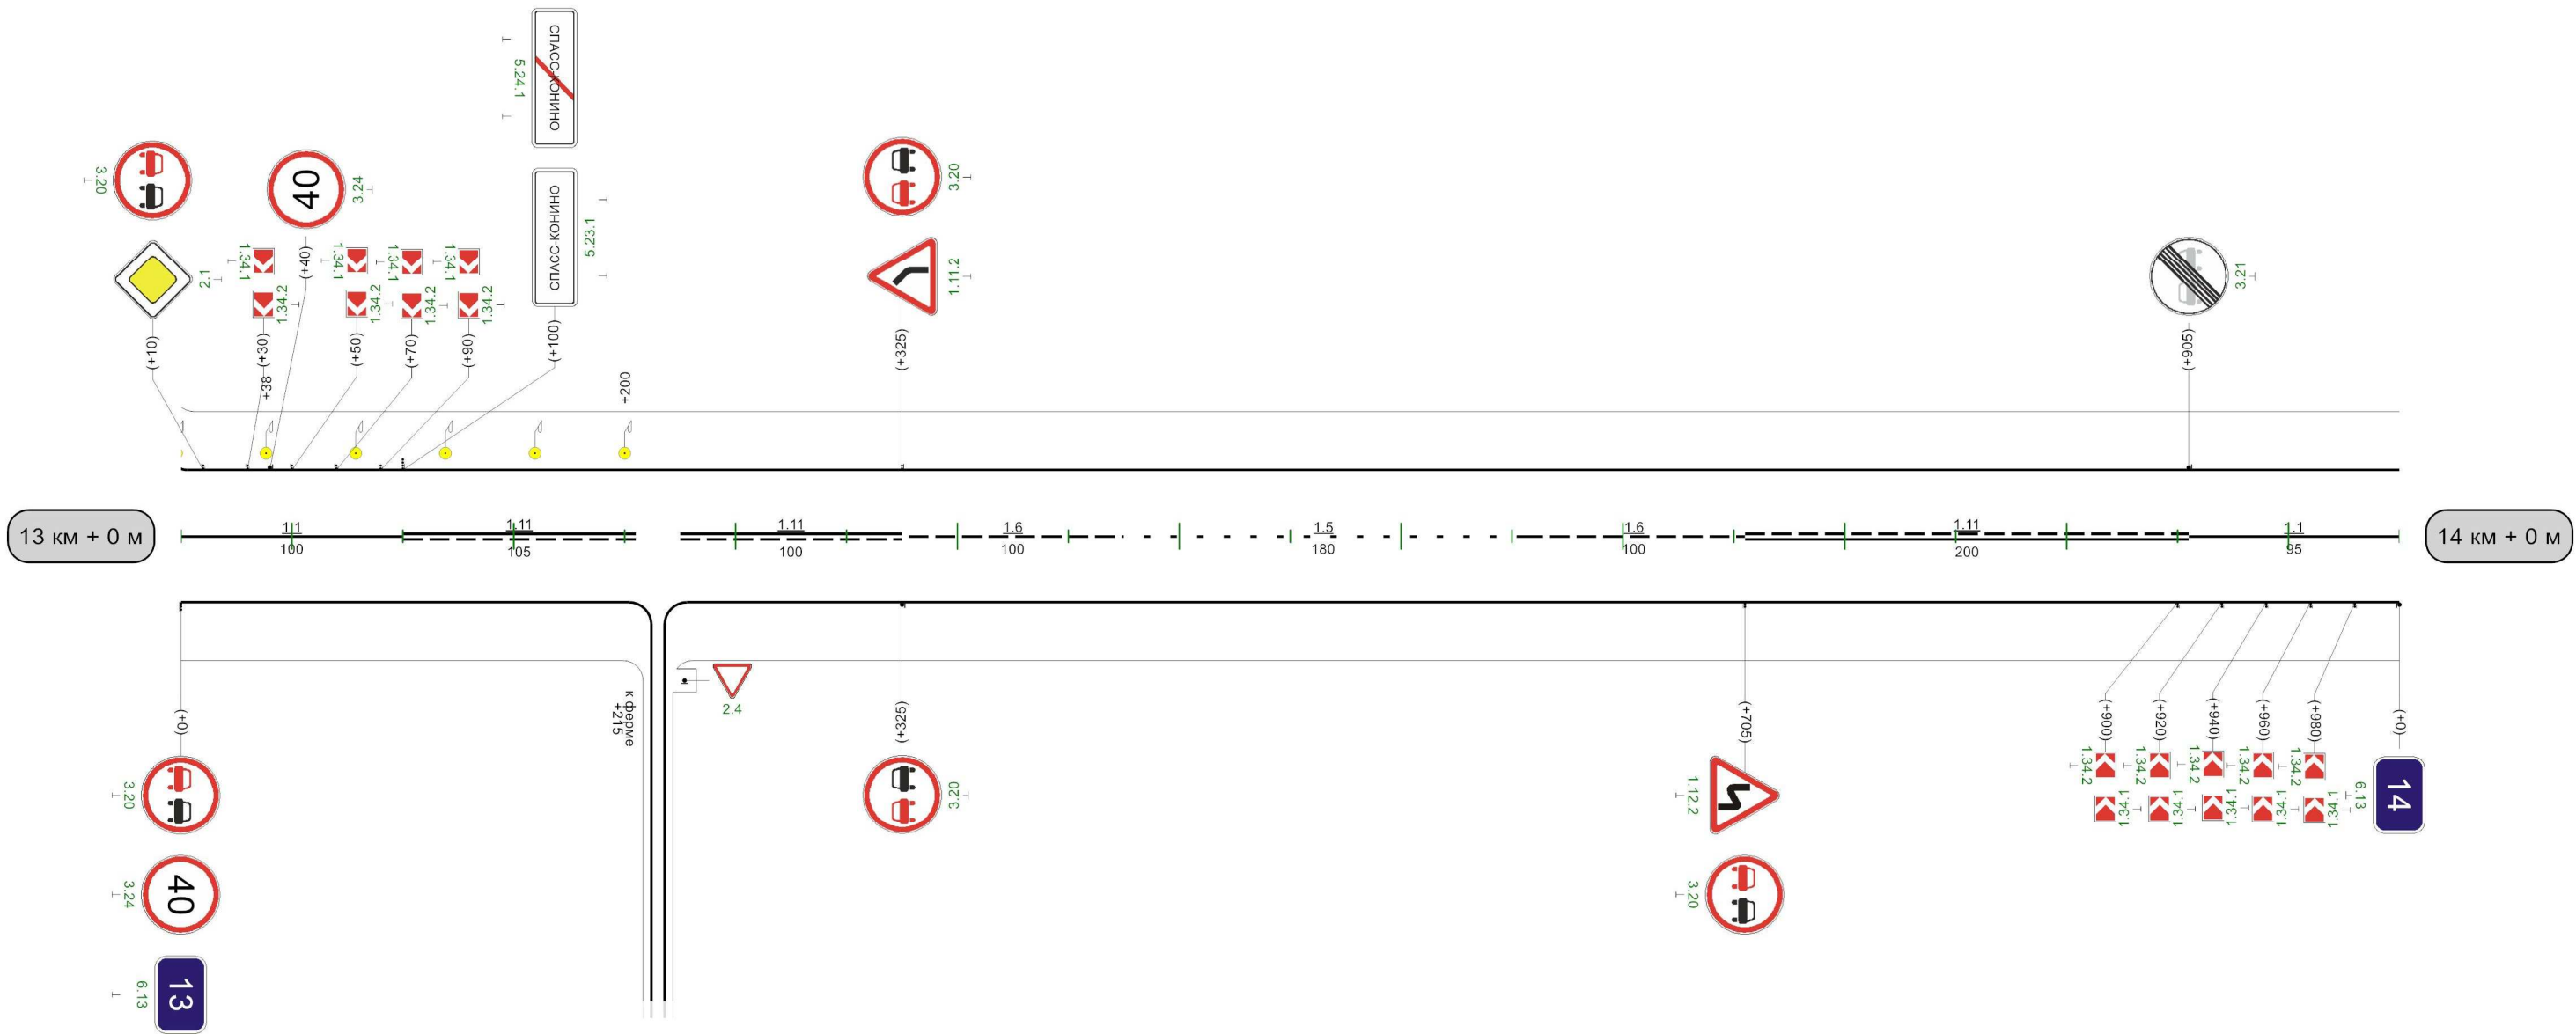

Алексин-Першино-Авангард-подъезд к населенному пункту Бизюкино-Скороварово

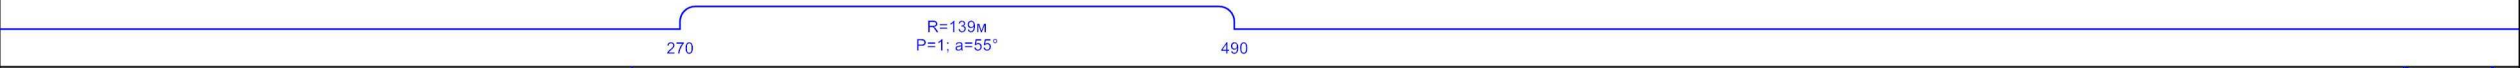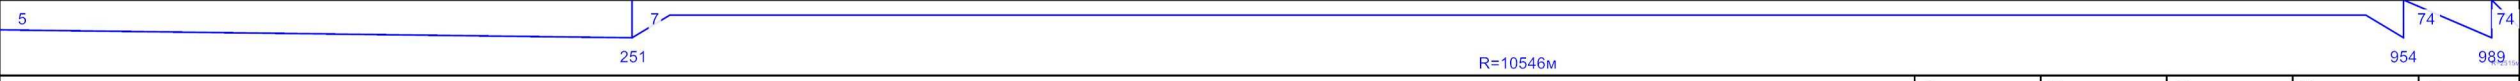Кривые в плане										
Элементы дороги в продольном профиле										
Видимость автомобиля в обратном направлении										
Характеристики проезжей части	6,00									

Разметка на участке:
1.1 : 885,00 м
1.11 : 95,00 м

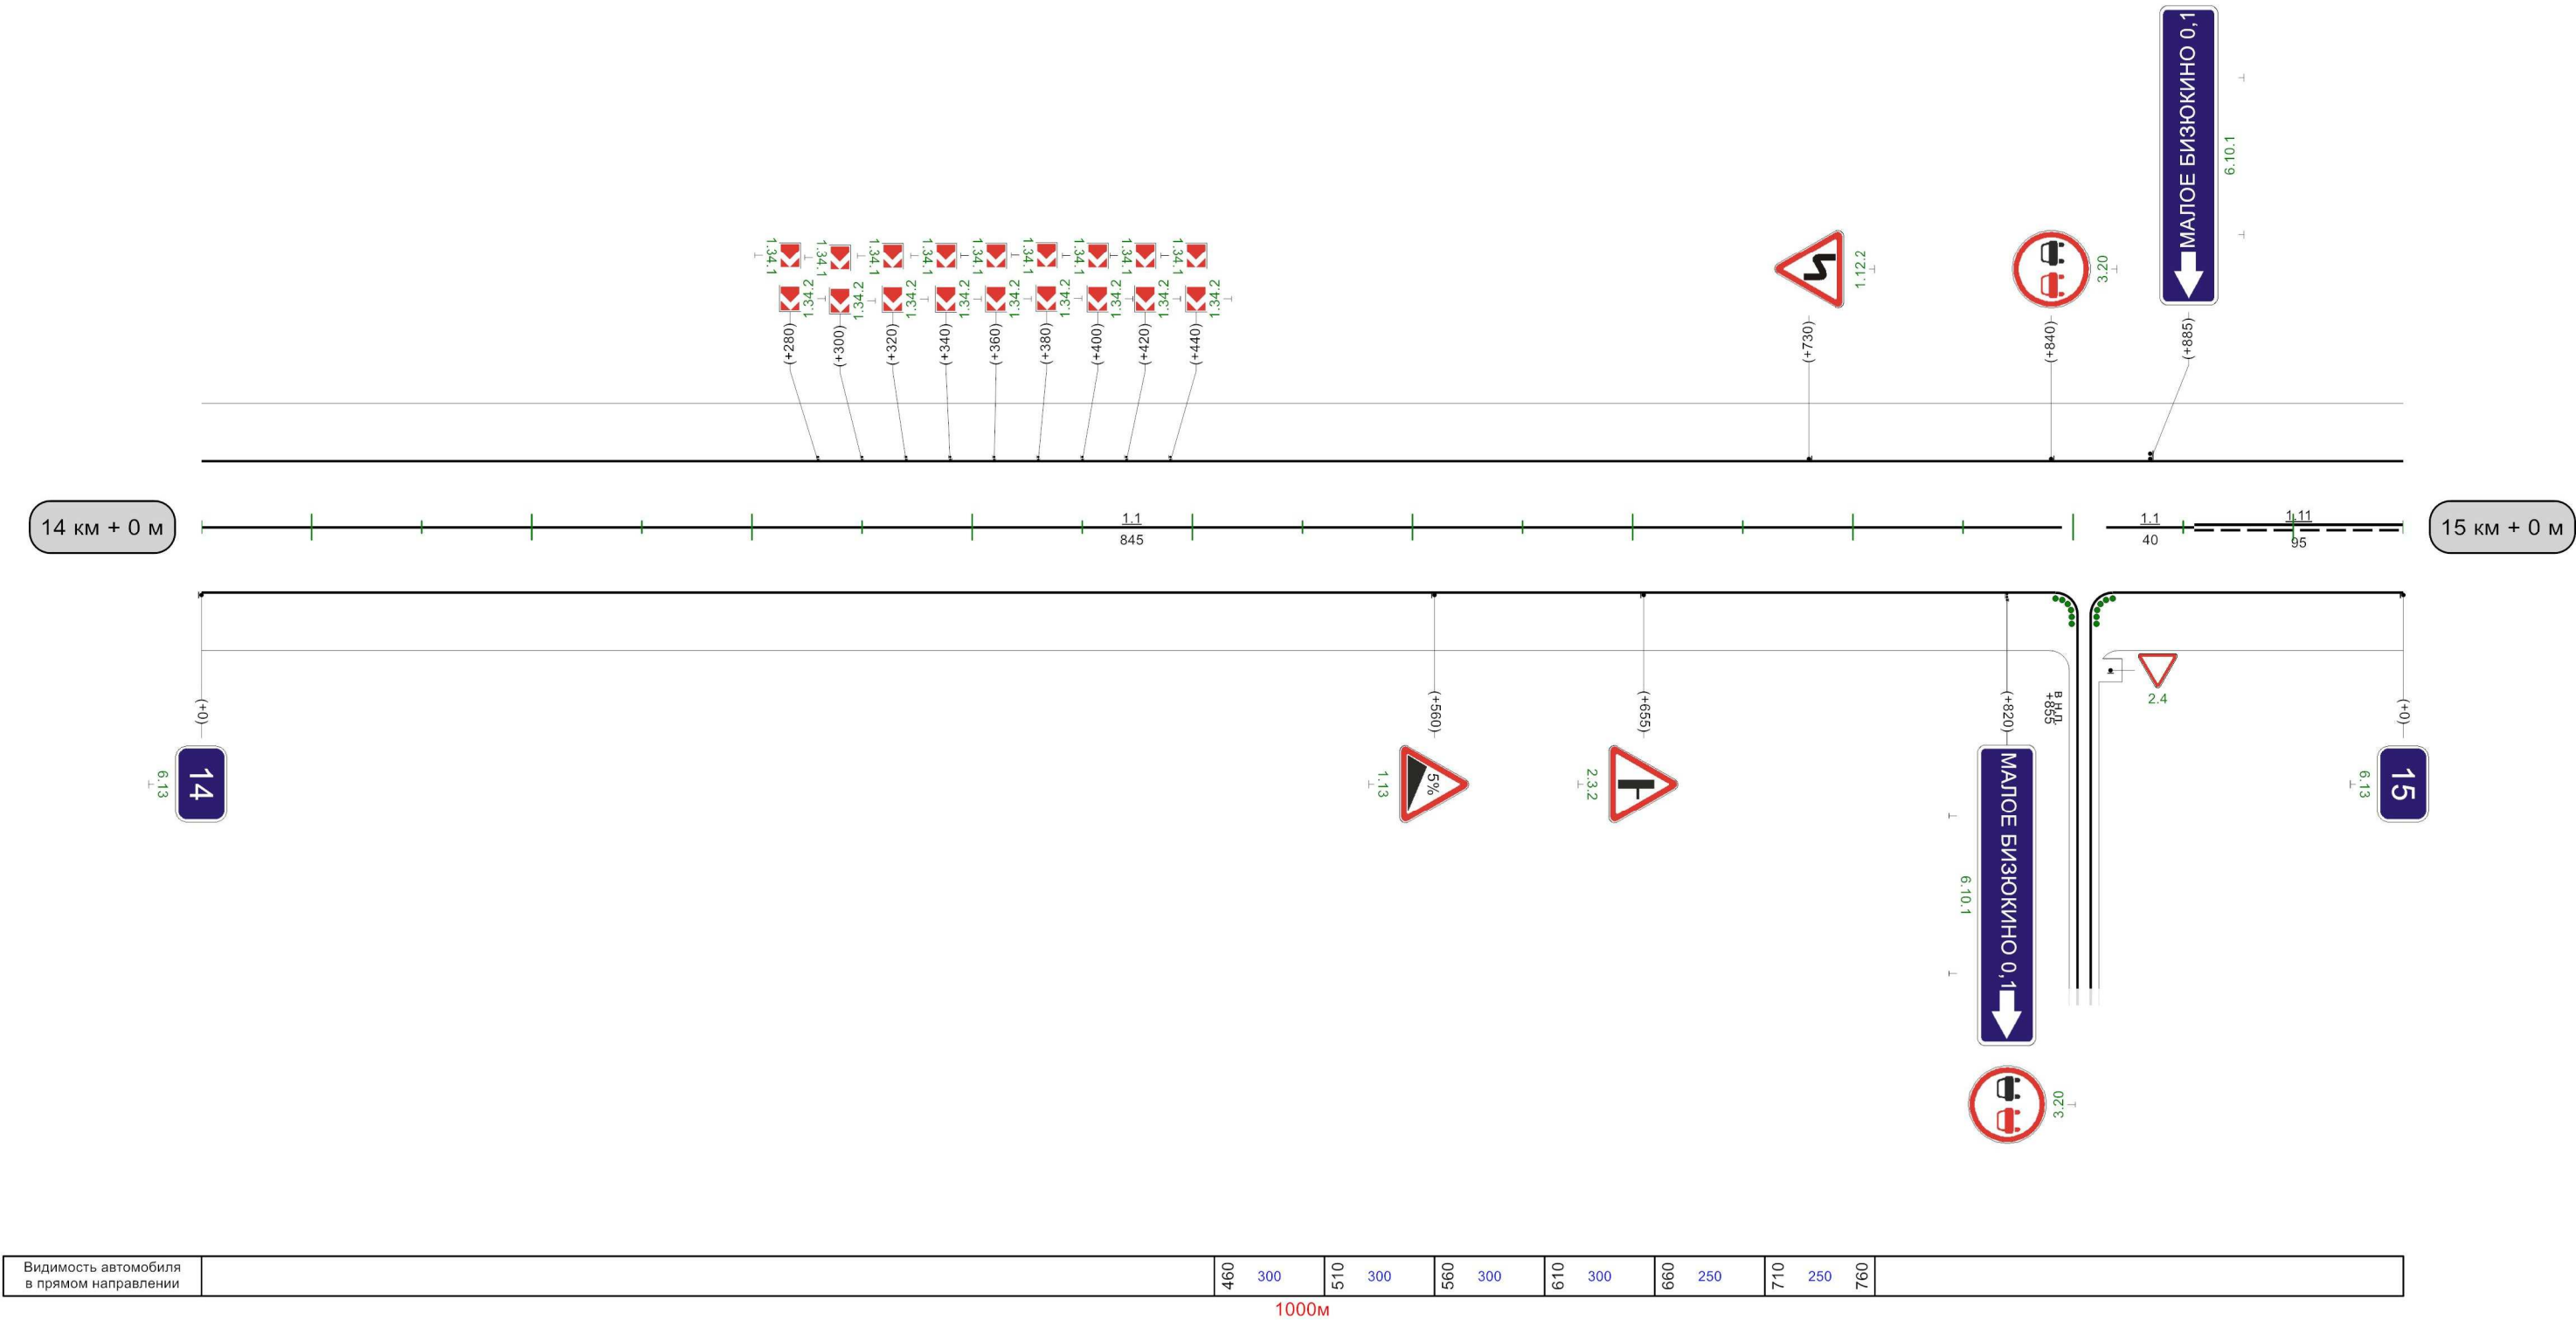


Разметка на участке:
1.1 : 455,00 м
1.6 : 235,00 м
1.11 : 280,00 м



Алексин-Першино-Авангард-подъезд к населенному пункту Бизюкино-Скороварово

Разметка на участке:
1.1 : 980,00 м

Кривые в плане	150 R=856м P=30; a=17° 285 530 R=642м P=30; a=12° 645 R=837м 96P=44; a=11°
Элементы дороги в продольном профиле	7 461 7 R=14271м 10 705 15 861 R=12389м
Видимость автомобиля в обратном направлении	
Характеристики проезжей части	6,00

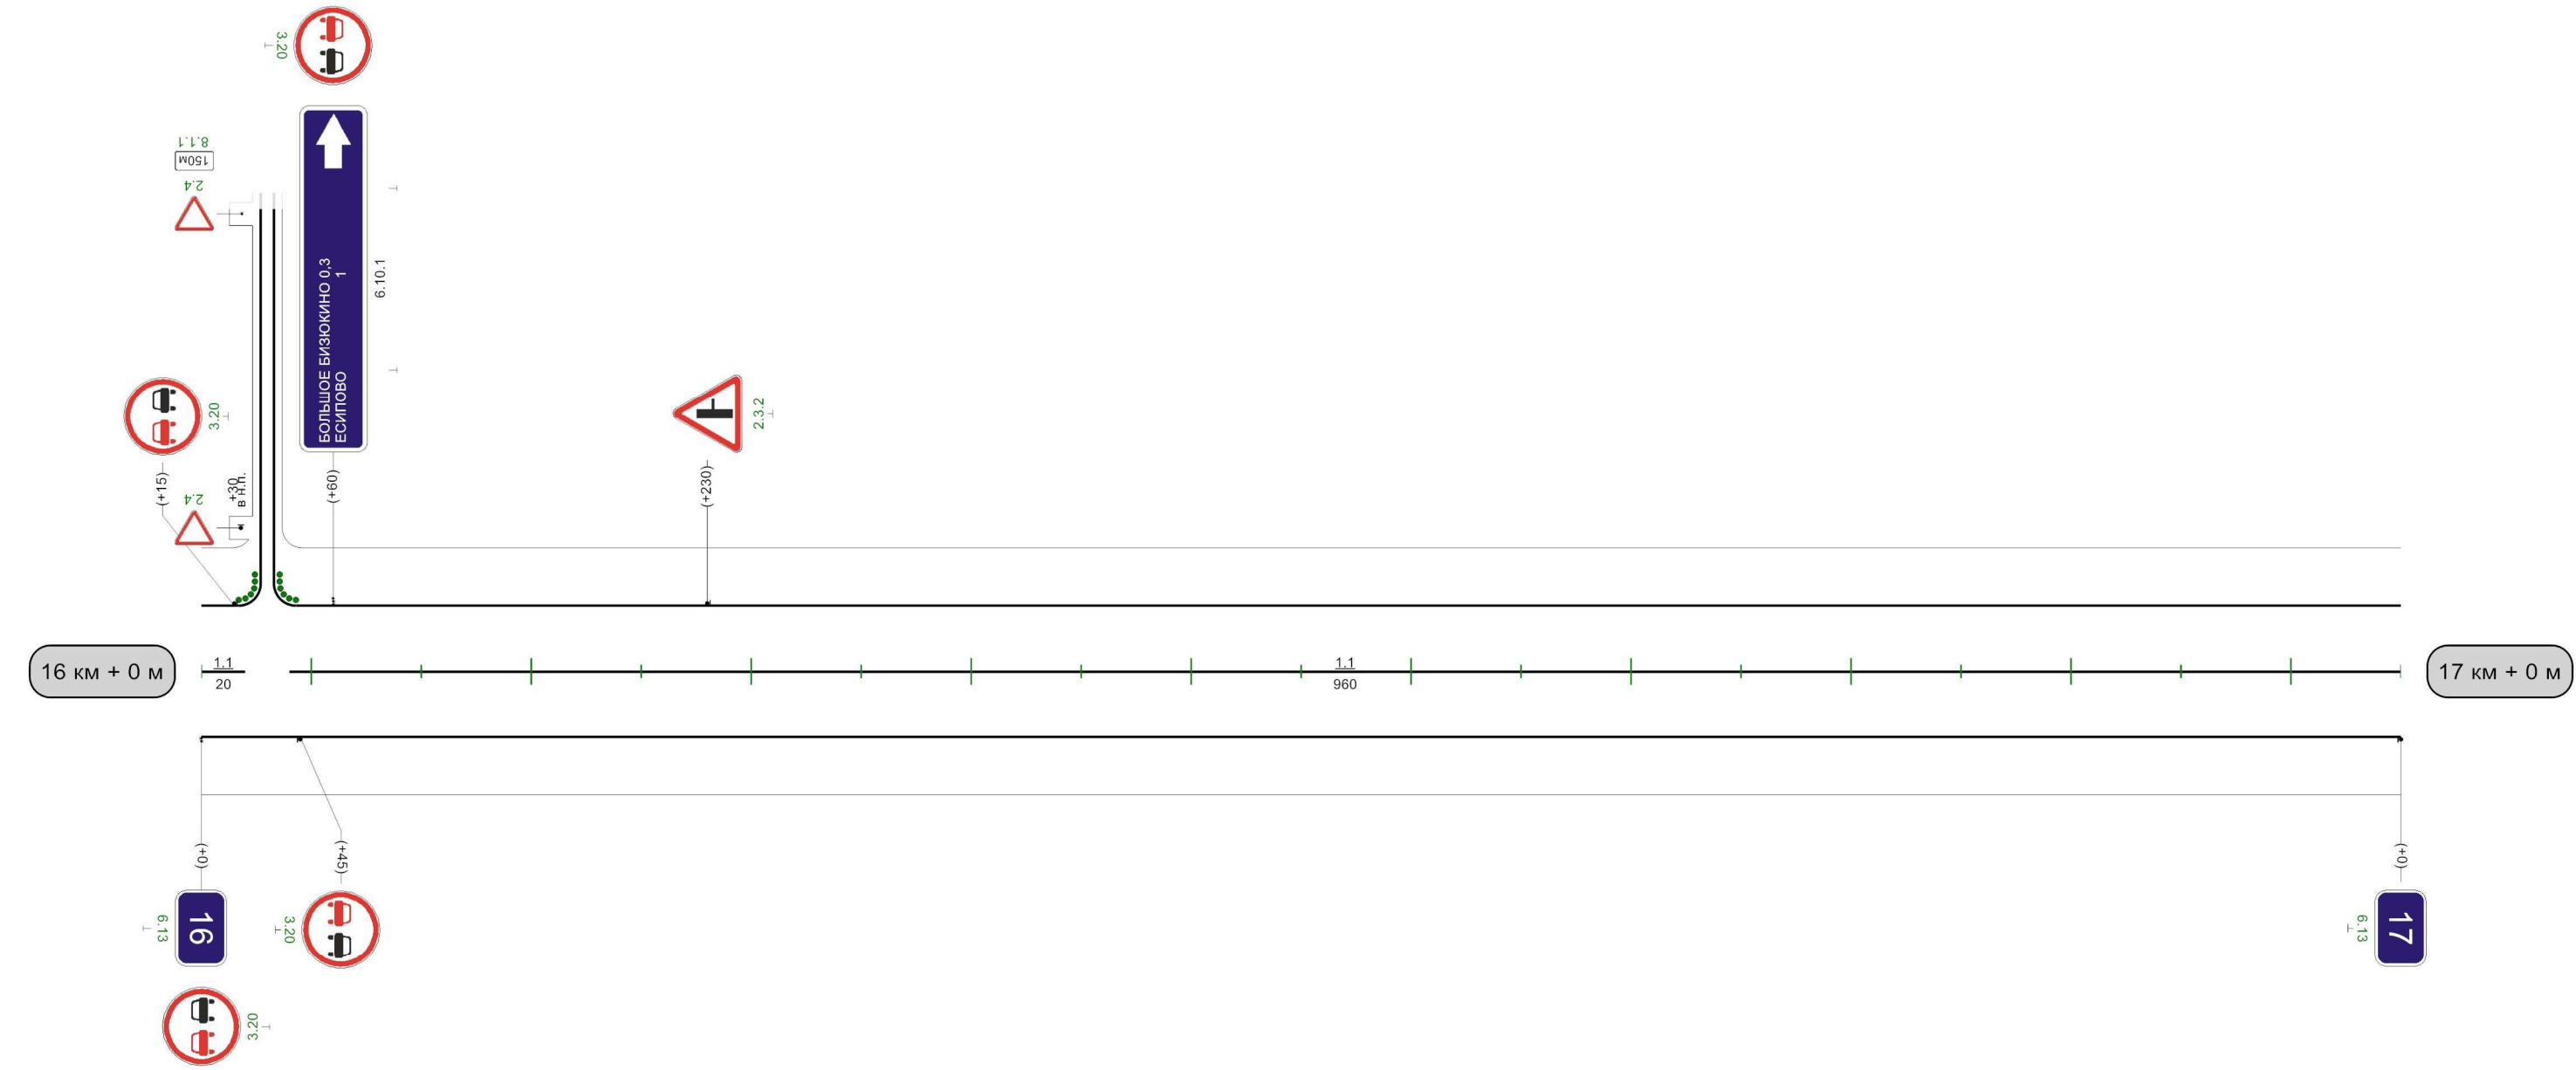

Видимость автомобиля в прямом направлении	
--	--

Алексин-Першино-Авангард-подъезд к населенному пункту Бизюкино-Скороварово

Кривые в плане	R=837м P=44; a=11° 110 213 R=1955м P=237; a=5° 374 802 R=3651м P=499; a=4°										
Элементы дороги в продольном профиле	15 R=12389м 77 2 110 R=9781м 303 17 459 17 R=12590м										
Видимость автомобиля в обратном направлении						310	300				960 300
Характеристики проезжей части	6,00										

Разметка на участке:
1.1 : 405,00 м
1.6 : 225,00 м
1.11 : 350,00 м



Видимость автомобиля в прямом направлении	10	300											660	300	710	710	300	760	300	810	300	860		
--	----	-----	--	--	--	--	--	--	--	--	--	--	-----	-----	-----	-----	-----	-----	-----	-----	-----	-----	--	--


1000м

Разметка на участке:
1.1 : 500,00 м
1.6 : 100,00 м
1.11 : 380,00 м



Кривые в плане	R=653м P=36; α=10° 110 500 R=268м P=4; α=42° 664				
Элементы дороги в продольном профиле	29 225 R=3524м 350 528 R=4167м 722 797 R=7256м				
Видимость автомобиля в обратном направлении	250	10	300	60	
Характеристики проезжей части	6,00				

Разметка на участке:
1.1 : 615,00 м
1.5 : 215,00 м
1.6 : 150,00 м

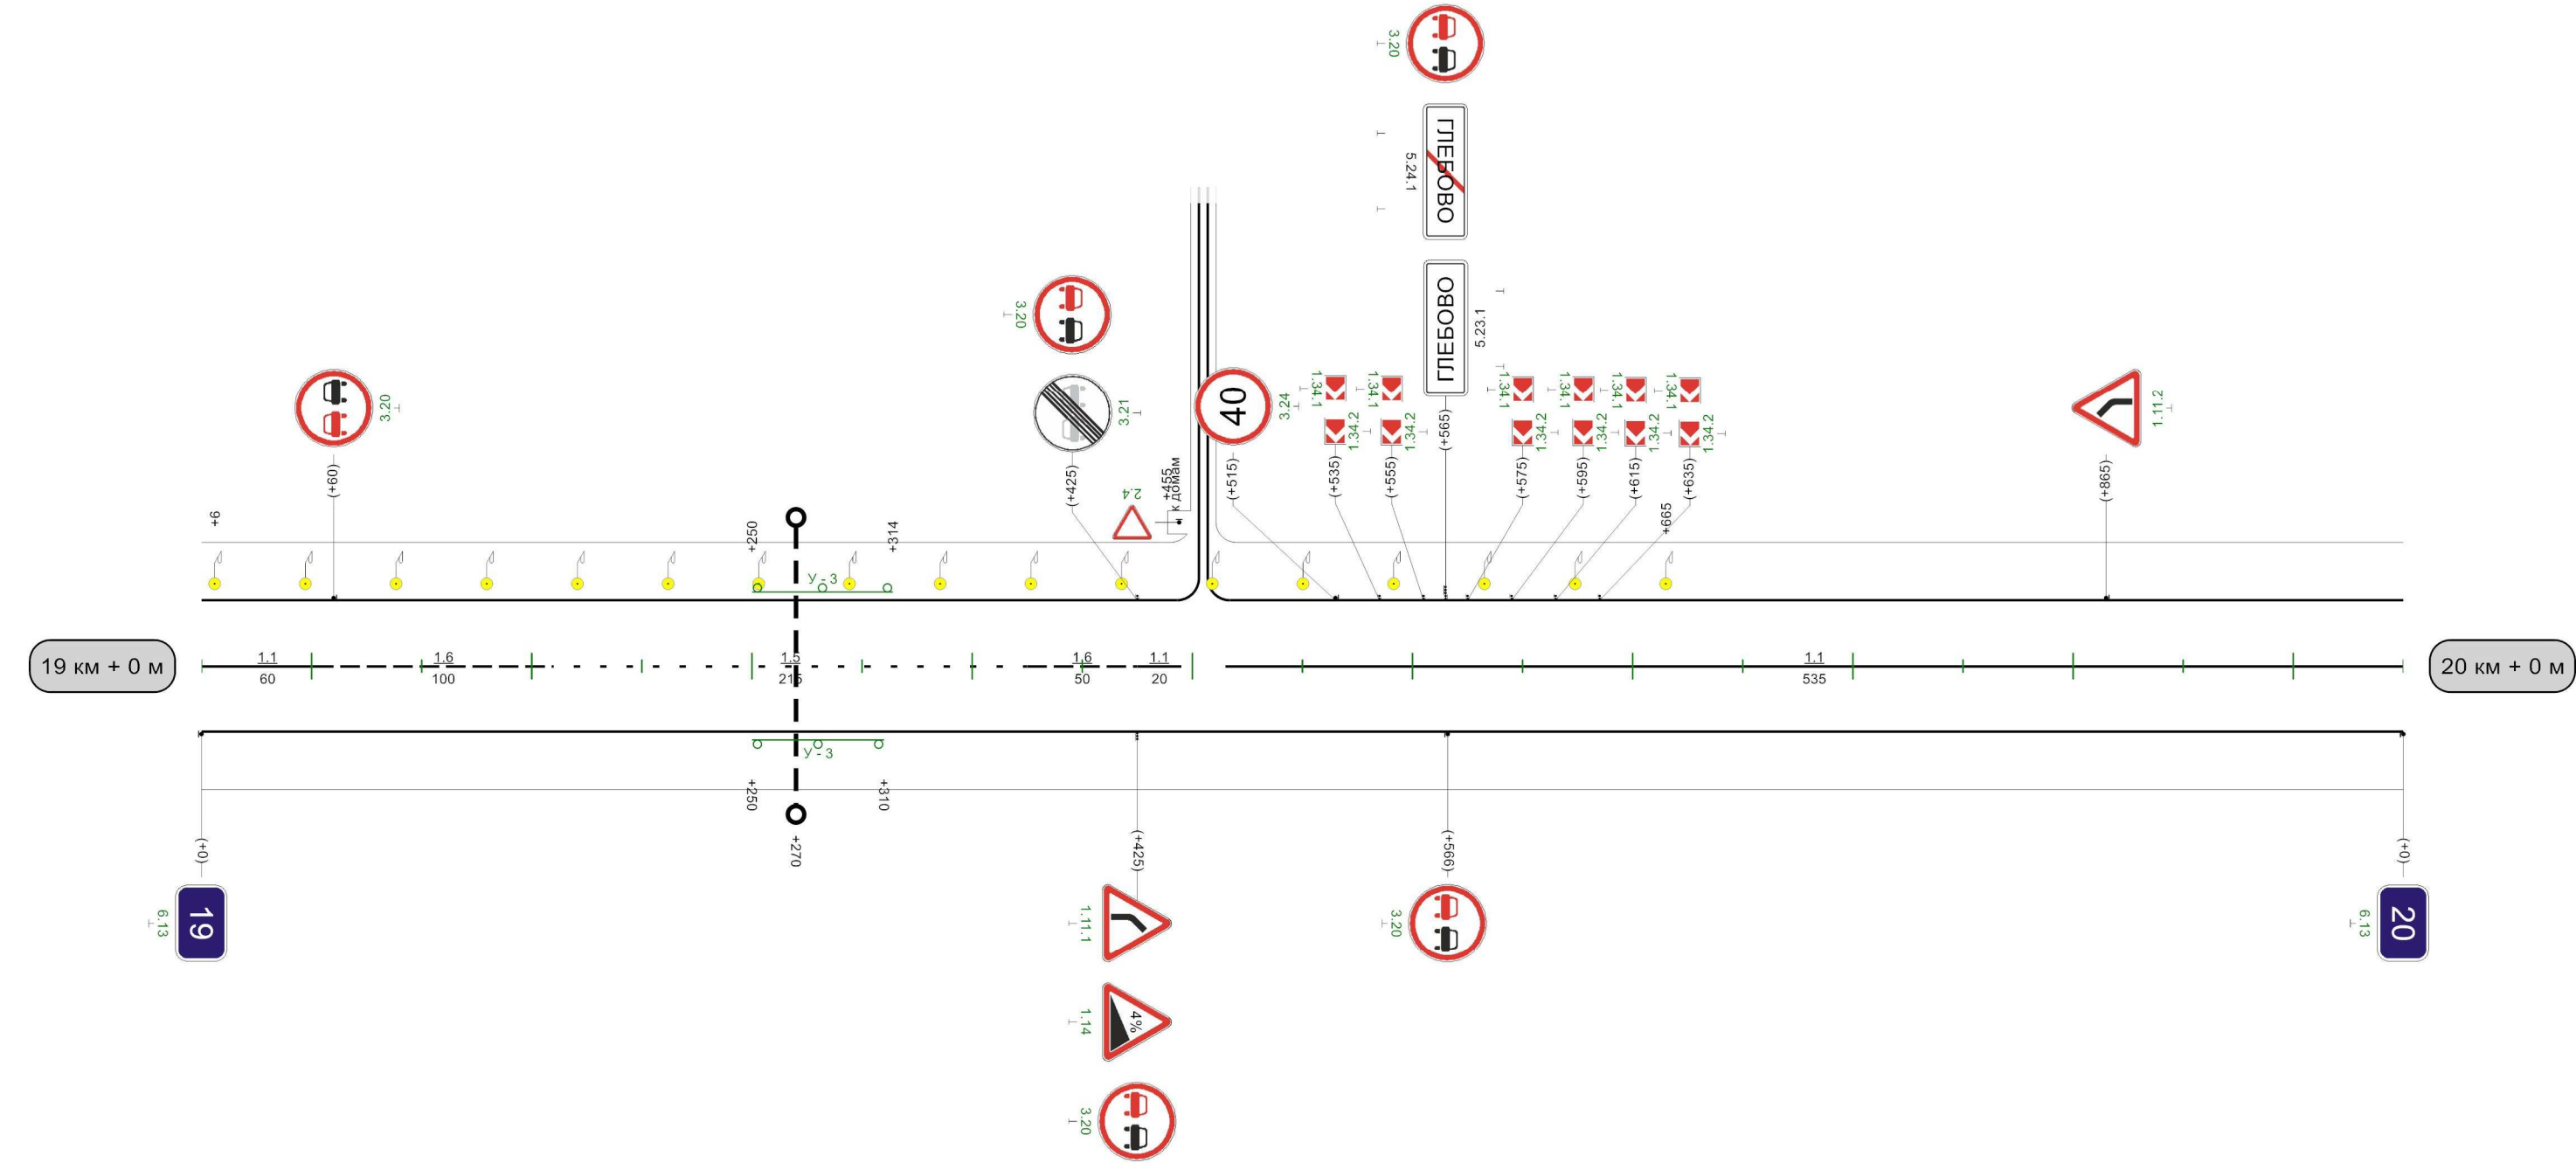

Видимость автомобиля в прямом направлении	060	300	810	300	060	250	910	200	060	200
---	-----	-----	-----	-----	-----	-----	-----	-----	-----	-----

1000м

Разметка на участке:
1.1 : 960,00 м



Разметка на участке:
1.1 : 900,00 м






Алексин-Першино-Авангард-подъезд к населенному пункту Бизюкино-Скороварово

Кривые в плане																						
Элементы дороги в продольном профиле																						
Видимость автомобиля в обратном направлении	250	10	300							710	300	760	760	250	810	250	860	250	910	300	960	250
Характеристики проезжей части	6,00																					

Разметка на участке:
1.1 : 515,00 м
1.6 : 285,00 м
1.11 : 200,00 м


10

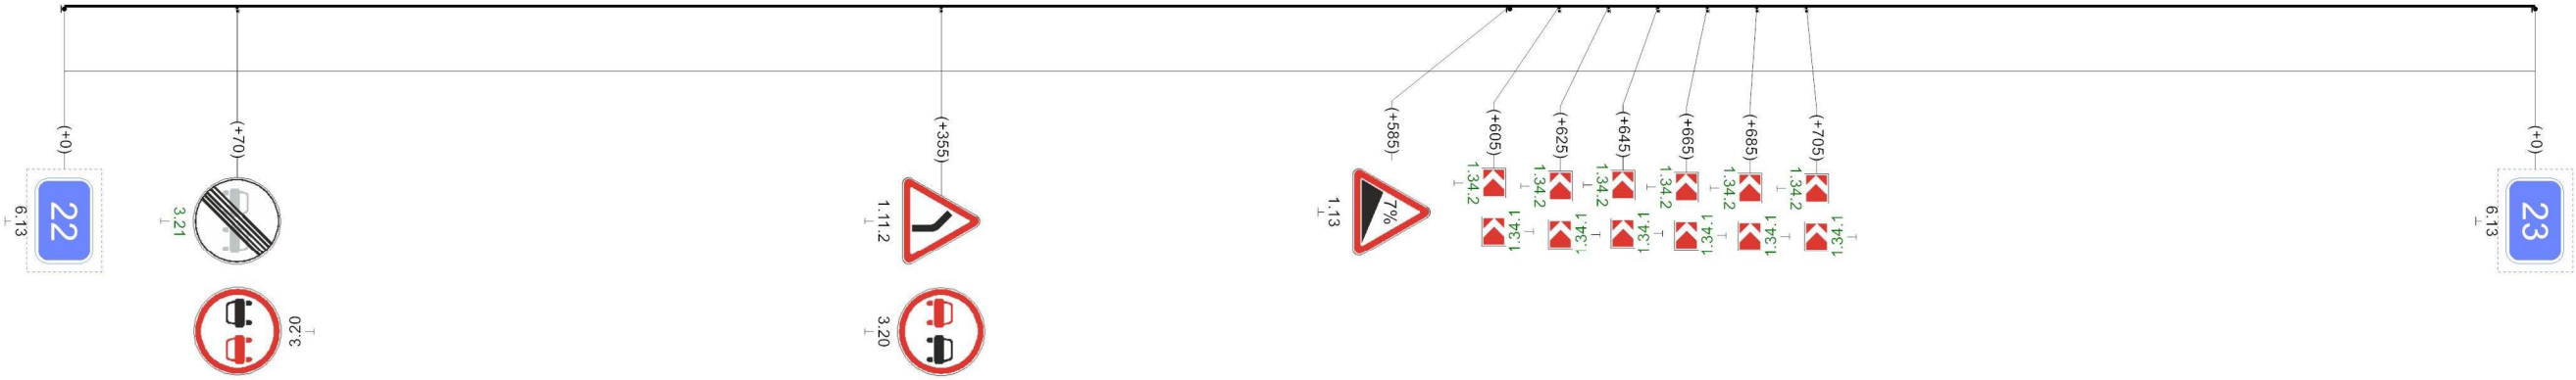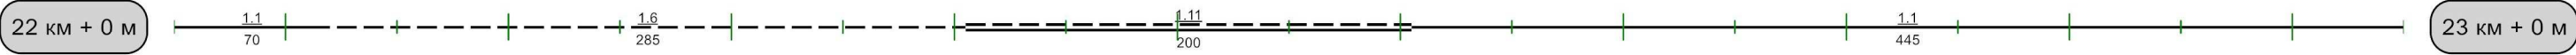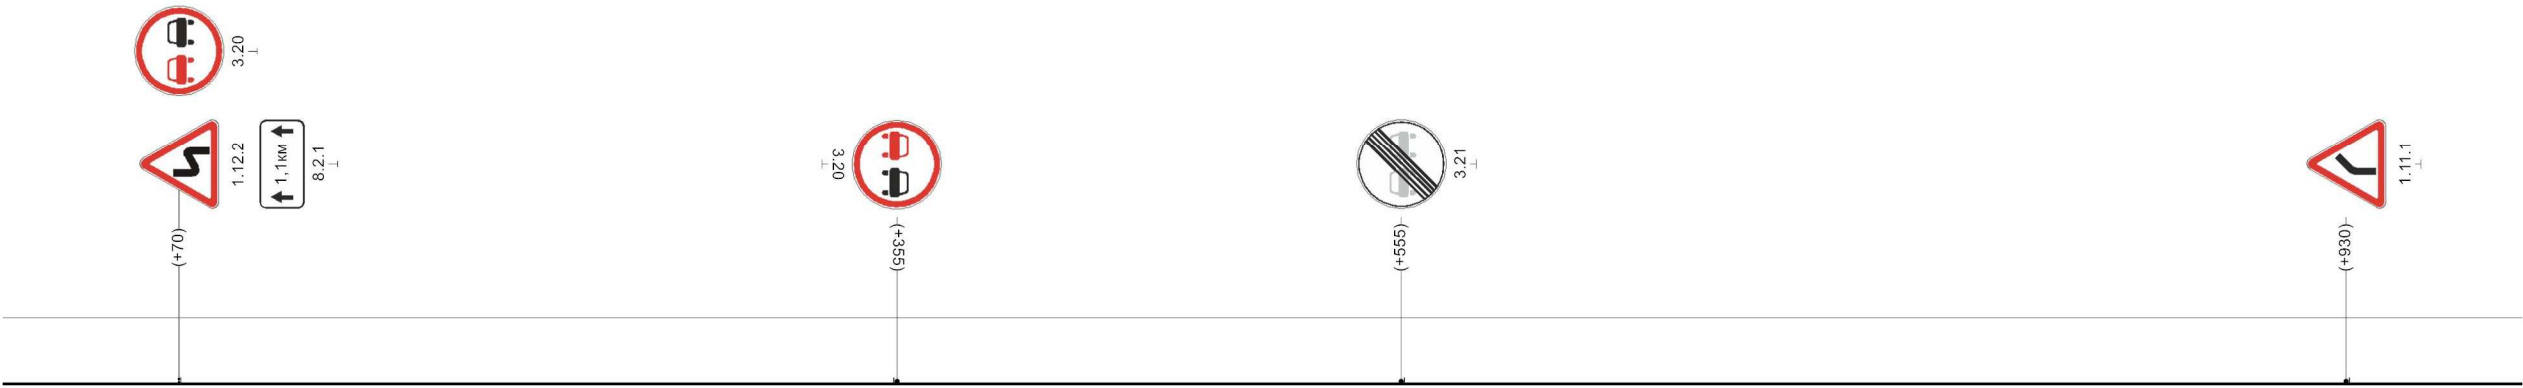

Видимость автомобиля в прямом направлении	410	300	460	250	510	250	560	250	610	300	660	250	710	250	760	250	810	200	860	250	910	
---	-----	-----	--

1000м

Кривые в плане	96 R=894м P=126; a=4° 186 R=838м P=140; a=3° 221 287 628 R=1448м P=155; a=5° 855																									
Элементы дороги в продольном профиле	31 R=6966м 70 105 R=1533м 301 77 459 66 R=9067м 881 19																									
Видимость автомобиля в обратном направлении	250	10	200	60	250	110	250	160	300					560	300	610	610	250	660	250	710	250	760	300	810	
Характеристики проезжей части	6,00																									



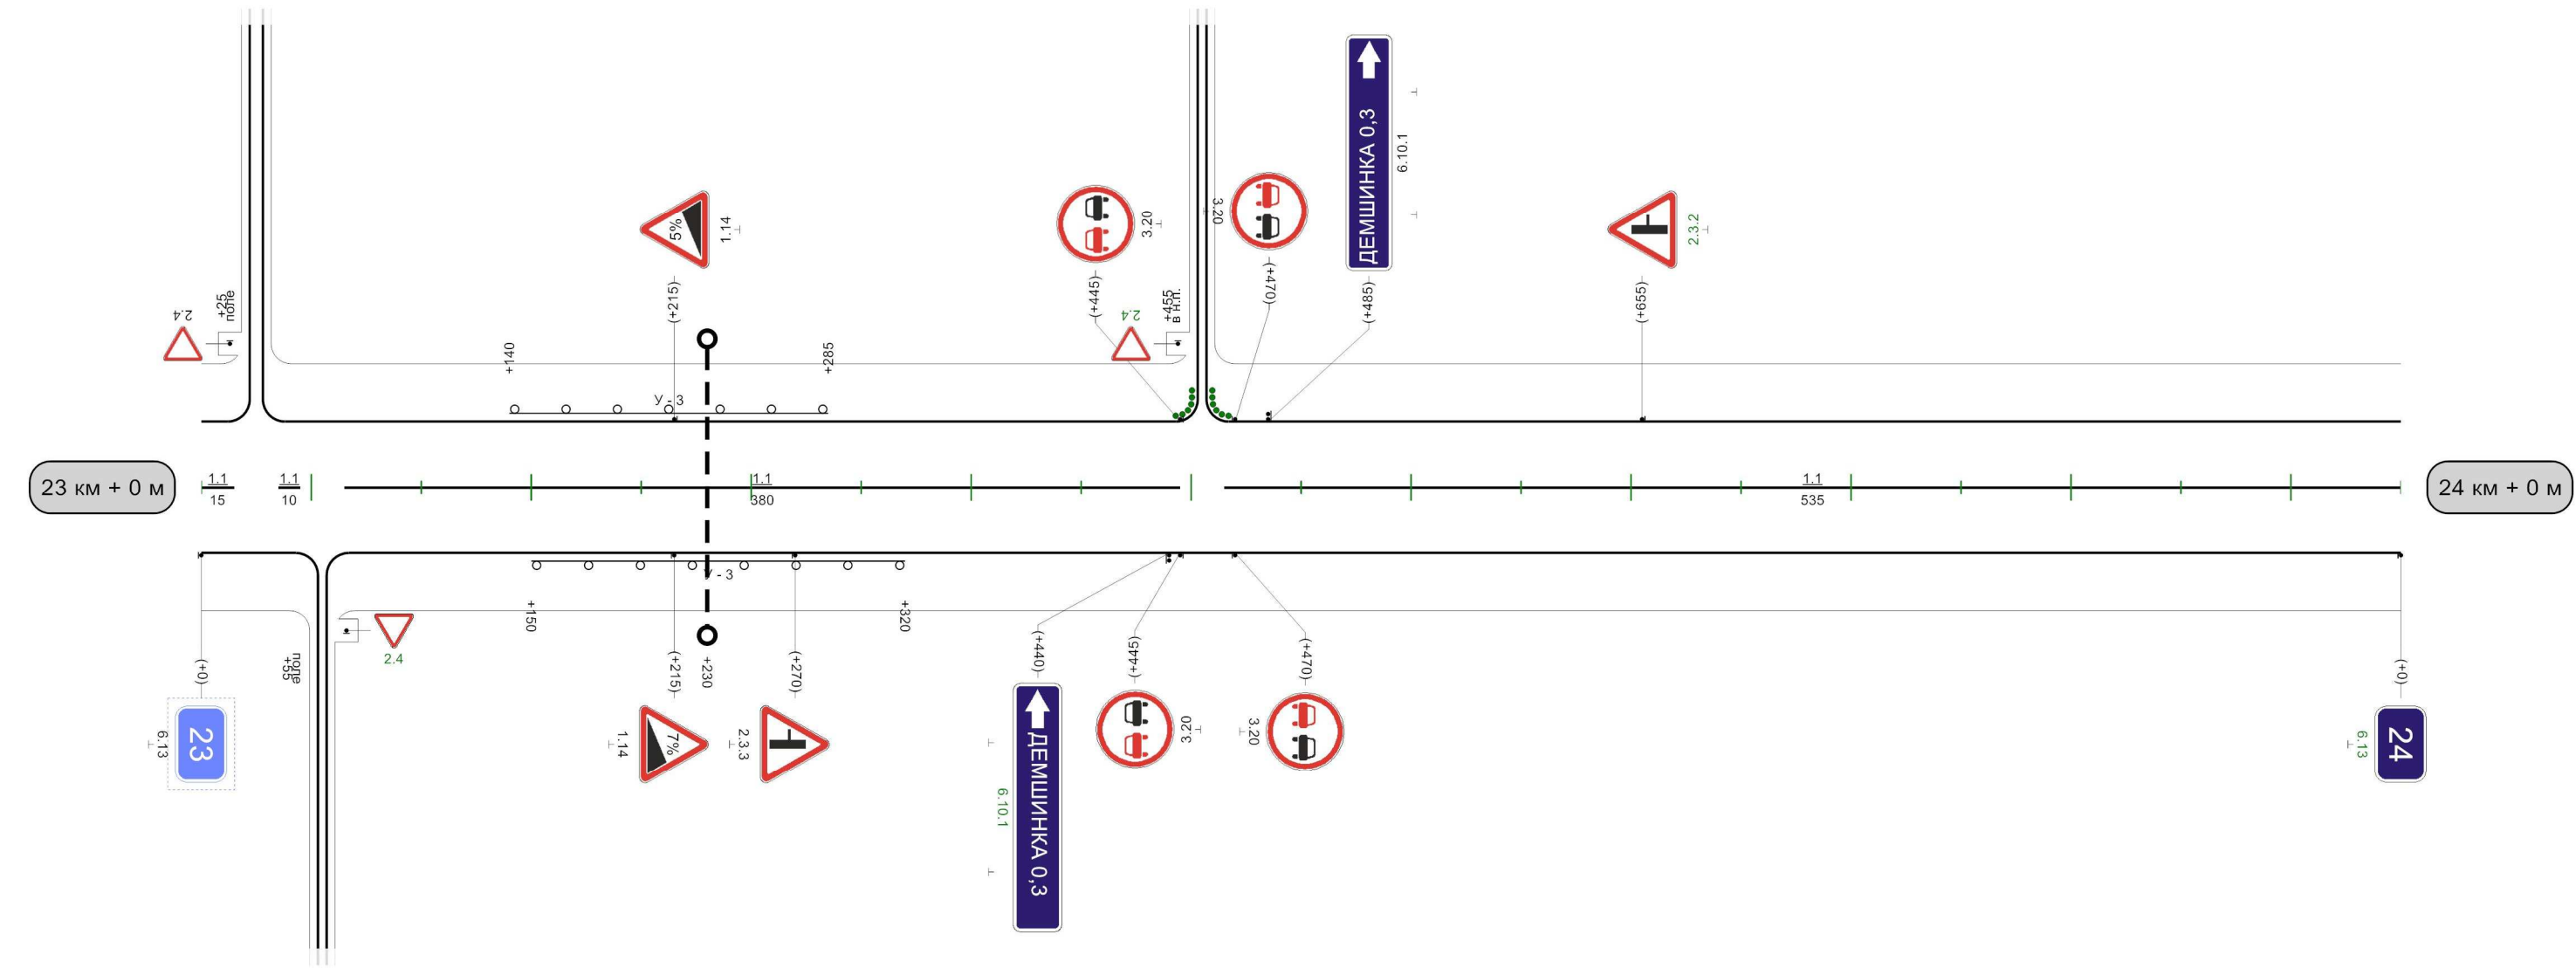


Видимость автомобиля в прямом направлении				310	300	096	300	410	300		560	300	610	610	300		096	300	10
---	--	--	--	-----	-----	-----	-----	-----	-----	--	-----	-----	-----	-----	-----	--	-----	-----	----

Алексин-Першино-Авангард-подъезд к населенному пункту Бизюкино-Скороварово

Кривые в плане	125 R=2081м P=183; а=6° 240 785 R=605м P=45; а=8° 890
Элементы дороги в продольном профиле	19 33 78 R=10862м 1 427 614 R=9957м 806 7 12
Видимость автомобиля в обратном направлении	
Характеристики проезжей части	6,00

Разметка на участке:
1.1 : 350,00 м
1.6 : 145,00 м
1.11 : 445,00 м

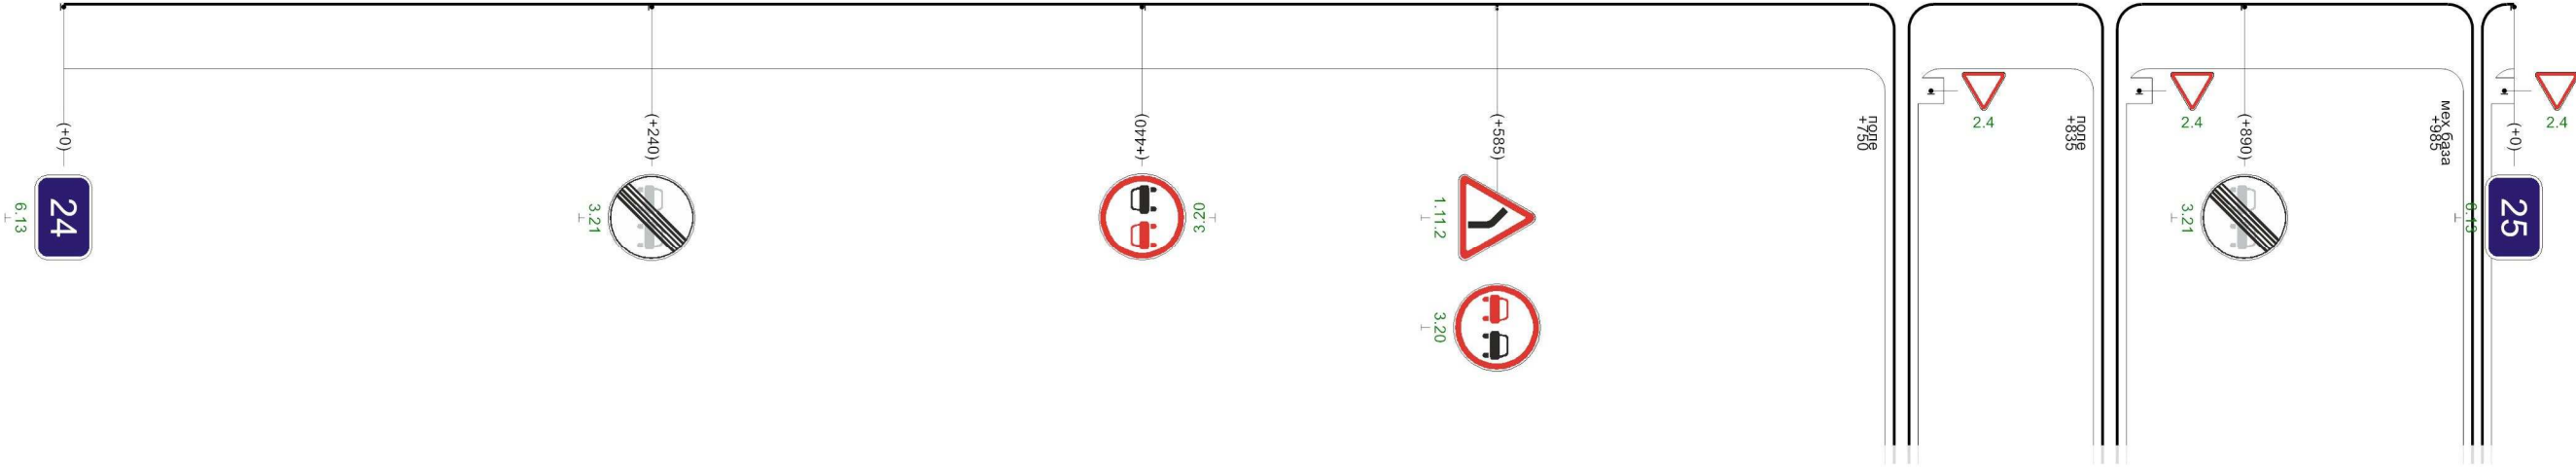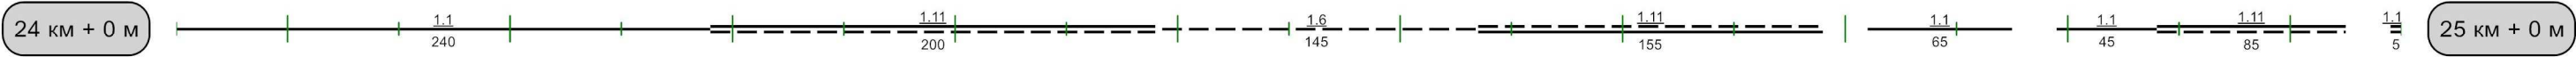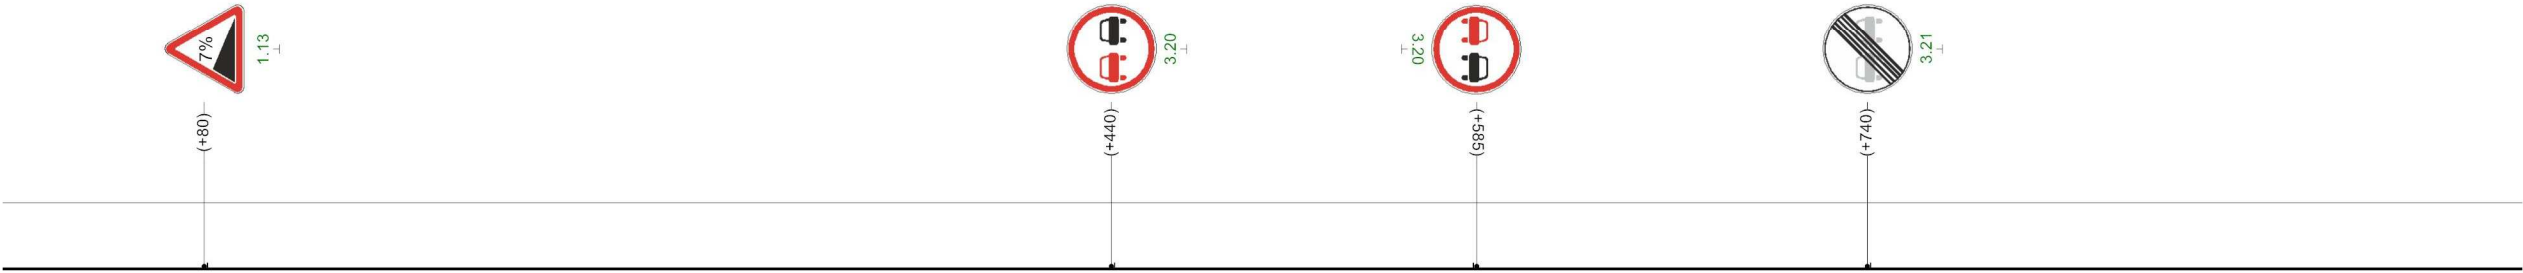


Видимость автомобиля в прямом направлении	300	10	300	60	300	110	300	160	300	210	
---	-----	----	-----	----	-----	-----	-----	-----	-----	-----	--

1000м

Алексин-Першино-Авангард-подъезд к населенному пункту Бизюкино-Скороварово

Разметка на участке:
1.1 : 40,00 м
1.11 : 110,00 м

Кривые в плане	
Элементы дороги в продольном профиле	
Видимость автомобиля в обратном направлении	
Характеристики проезжей части	6,00

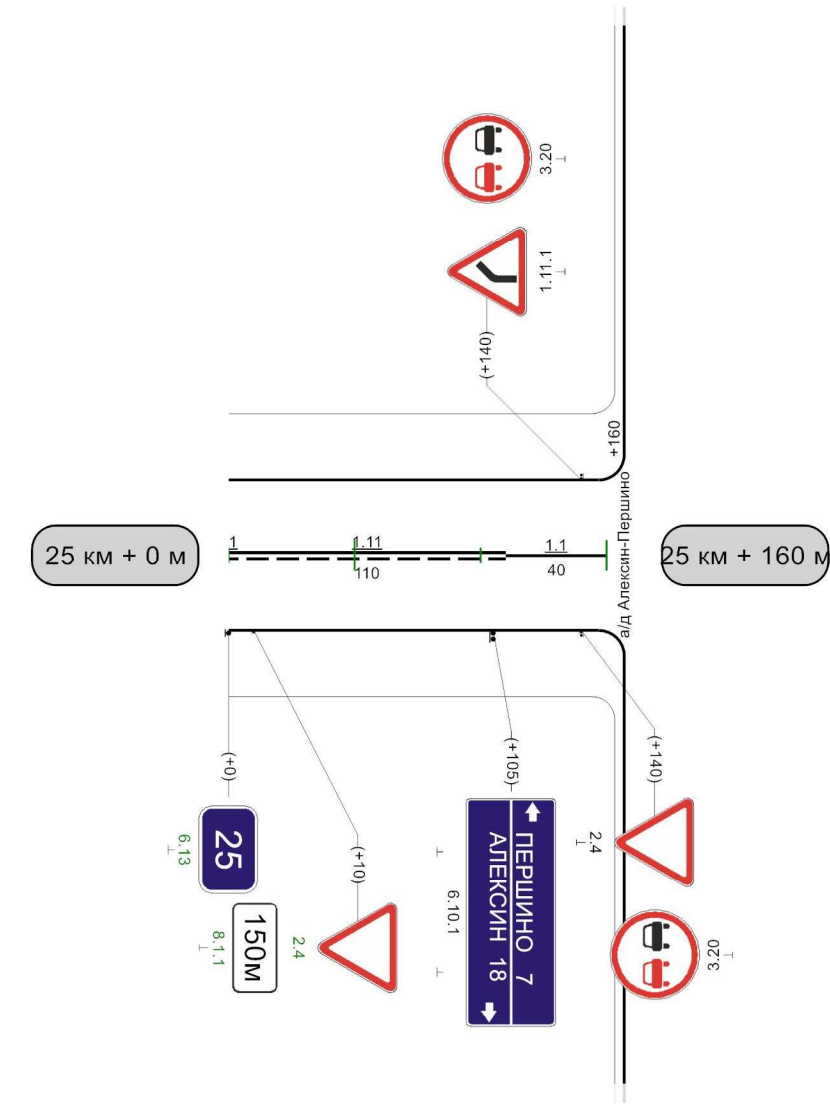

Видимость автомобиля в прямом направлении	60	0	110	0	160
--	----	---	-----	---	-----

160M