


Наименование автодороги (административный район)	"Алексин-Першино"-подъезд к населенному пункту Коровино									
Элементы дороги в продольном профиле	25	27	R=10548		1	7	26	26	7	7
Элементы дороги в плане	69	165	R=281 a=15	250	364	694	R=5818	807	842	R=2630
Видимость автомобиля в обратном направлении	R=24 a=1,5%									


Разметка на участке:

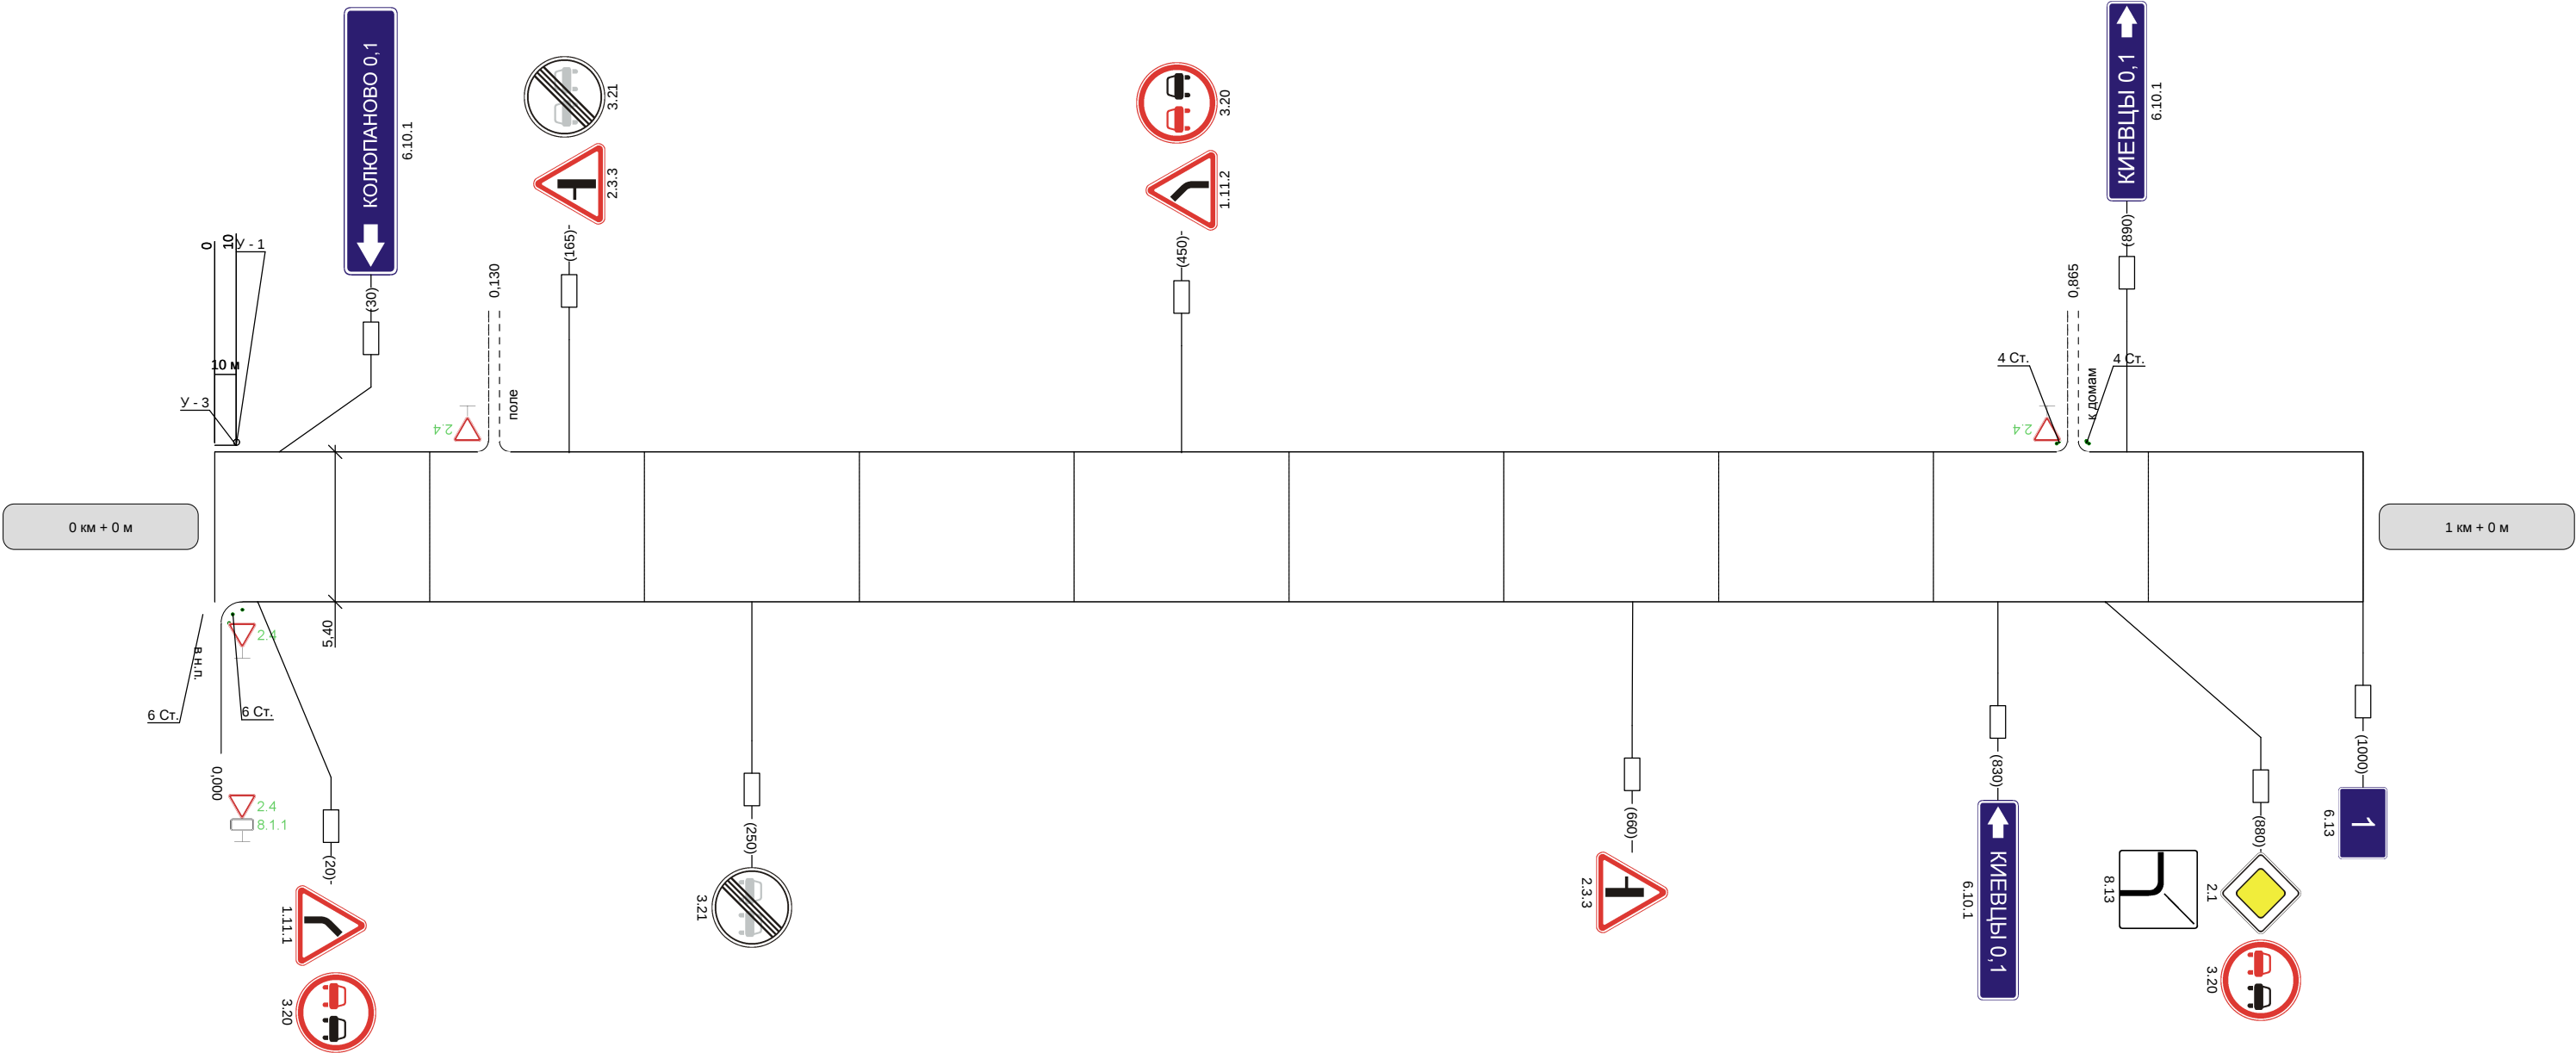

Видимость автомобиля в прямом направлении	300	300	
--	-----	-----	--

Наименование автодороги (административный район)	"Алексин-Першино"-подъезд к населенному пункту Коровино									
Элементы дороги в продольном профиле	7	10	10	51	49	30				
Элементы дороги в плане	R=371 a=14	62	85	R=2809 a=107	140	288	R=702 a=5	366	470	R=318 a=21
Видимость автомобиля в обратном направлении	990	60	60	140	140	288	366	470	580	590


Разметка на участке:

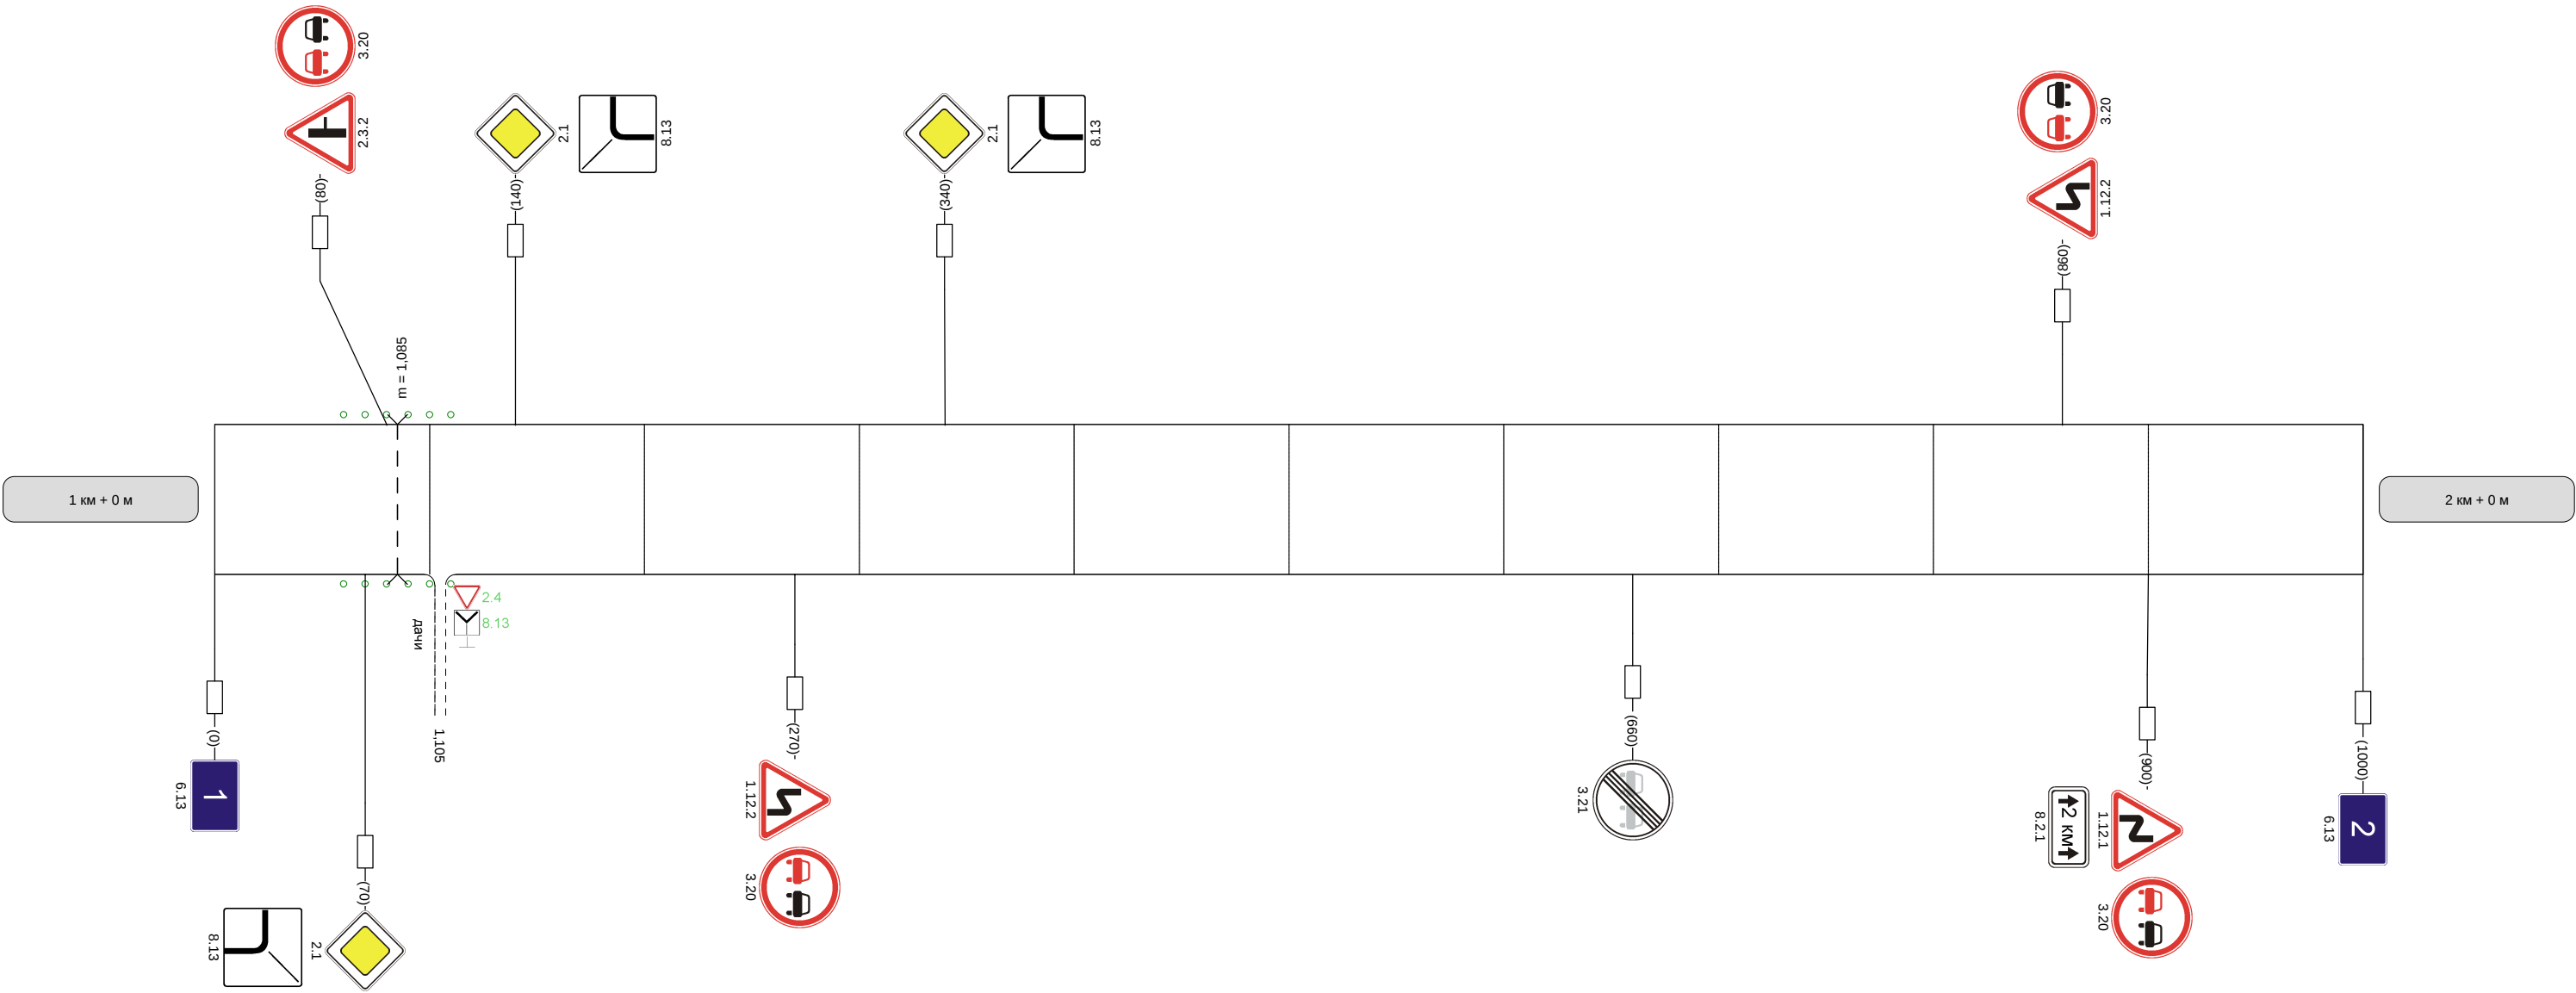


Видимость автомобиля в прямом направлении	
--	--



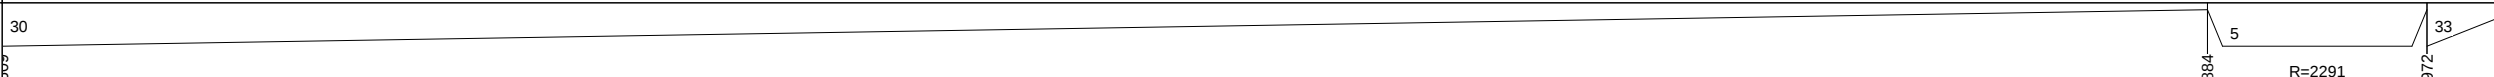

Наименование автодороги (административный район)	"Алексин-Першино"-подъезд к населенному пункту Коровино		
Элементы дороги в продольном профиле	30		
Элементы дороги в плане			
Видимость автомобиля в обратном направлении			


Разметка на участке:

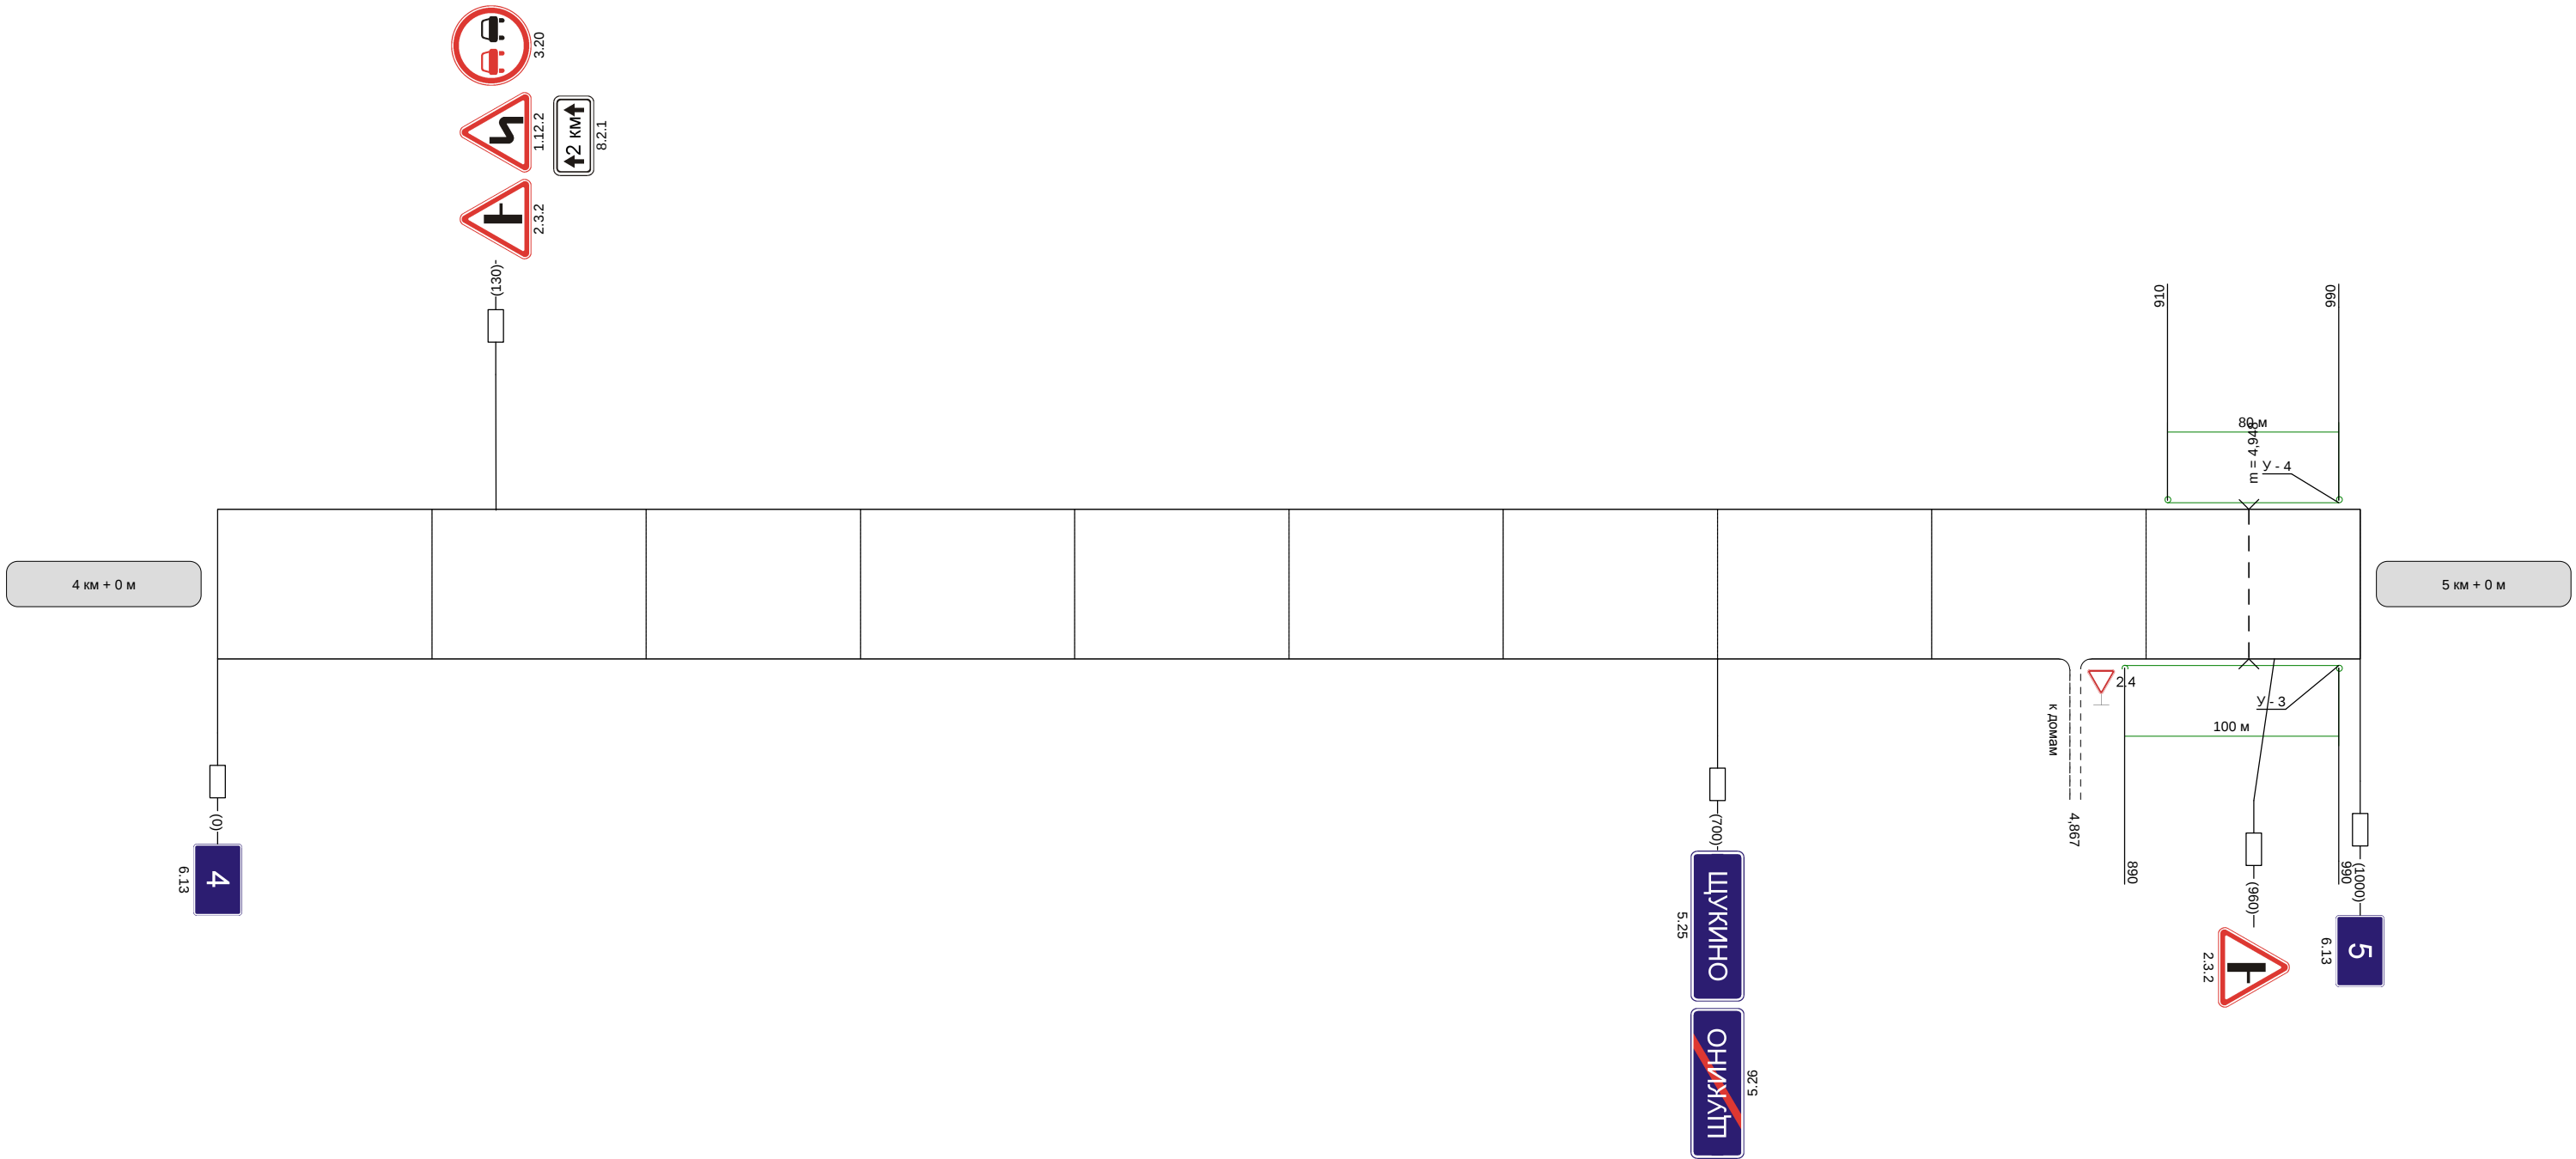

Видимость автомобиля в прямом направлении	300	30
--	-----	----

Наименование автодороги (административный район)	"Алексин-Першино"-подъезд к населенному пункту Коровино						
Элементы дороги в продольном профиле	33 27.6	33	R=9635		13 455	20 807	36 941
Элементы дороги в плане	18	R=225 a=35		313	R=8676		
Видимость автомобиля в обратном направлении		300		300	300	300	

Разметка на участке:

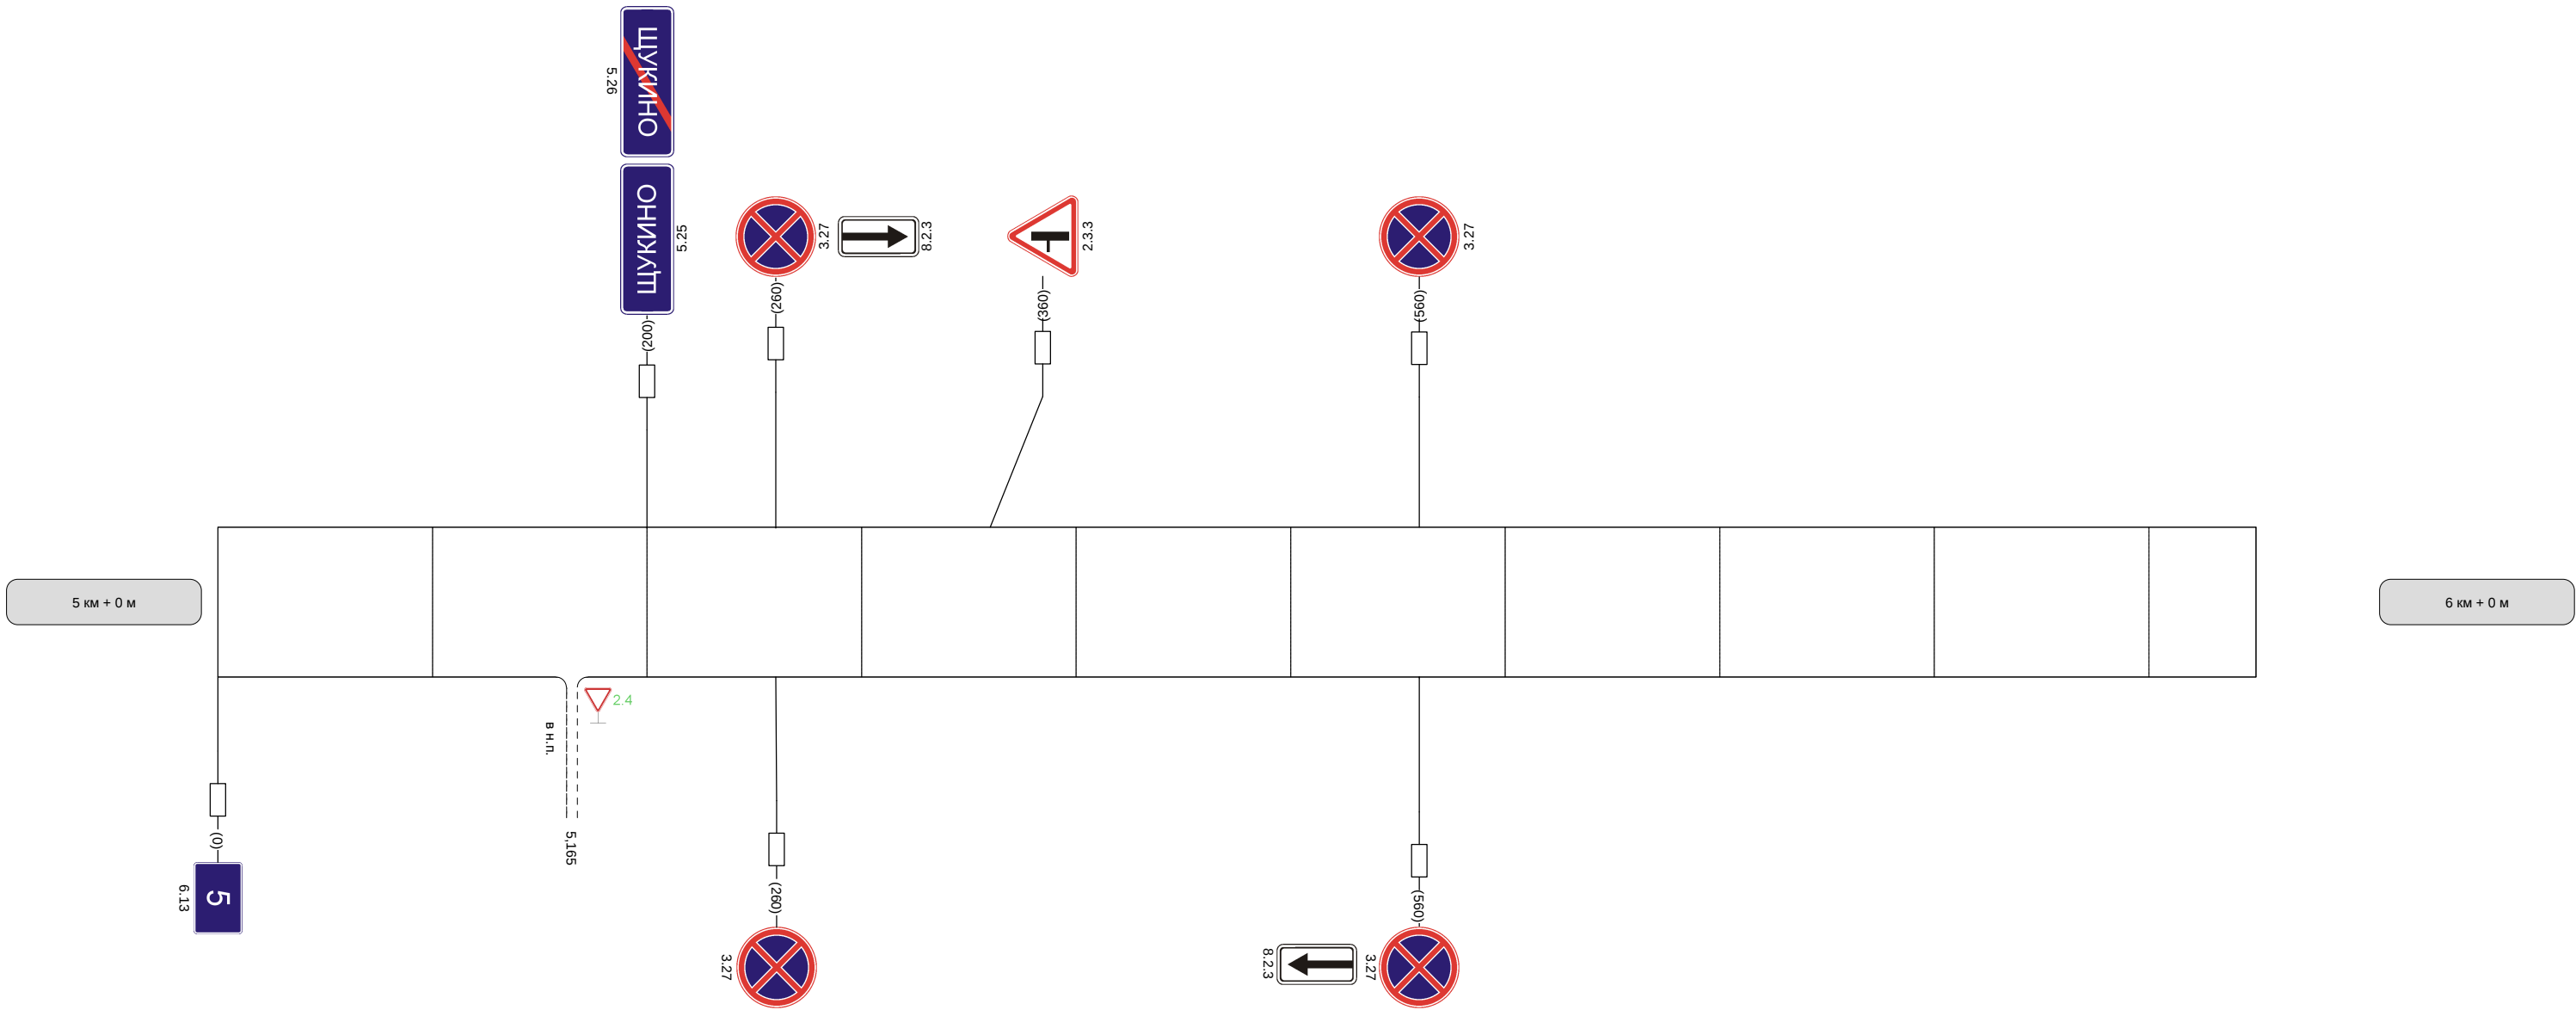

Видимость автомобиля в прямом направлении	300	300	300	300	300	300	
--	-----	-----	-----	-----	-----	-----	--