| | | | | | | | | | | | | | | | | | |
|---|---|---|---|---|---|---|---|---|---|---|---|---|---|---|---|---|---|
| Наименование автодороги (административный район) | Алексин-Першино-подъезд к населенному пункту Панское | | | | | | | | | | | | | | | | |
| Элементы дороги в продольном профиле | 3 | 3 | R=7416 | 55 | 34 | R=4226 | 42 | 101 | | | | | | | | | |
| Элементы дороги в плане | | | | | | | | | | | | | | | | | |
| Видимость автомобиля в обратном направлении | | | | | | | | | 250 | 250 | 200 | 200 | 200 | 20 | | | |

Разметка на участке:
1.1 : 640 м
1.6 : 150 м
1.11 : 200 м

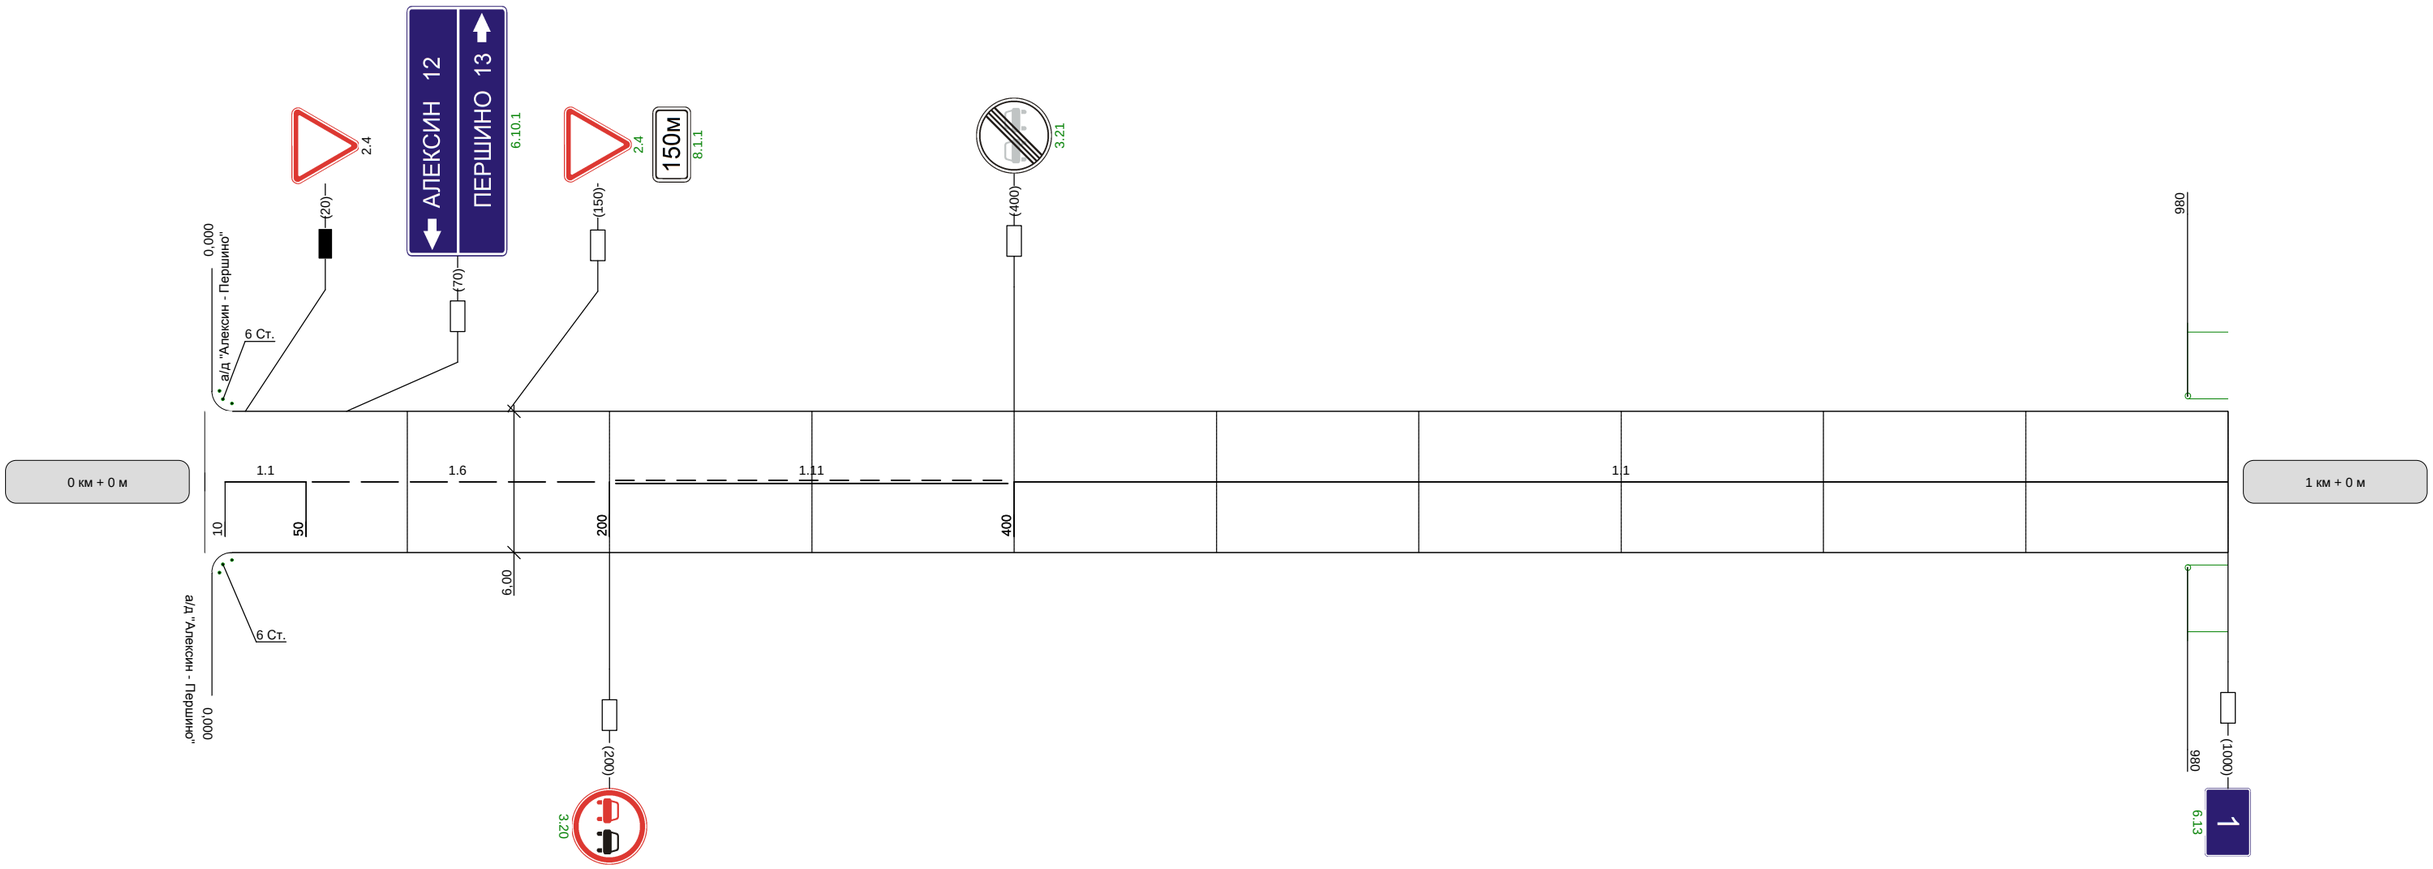


| | | | | | | | | | | | | | | | |
|---|---|---|---|---|---|---|---|---|---|---|---|---|---|---|---|
| Видимость автомобиля в прямом направлении | | 300 | 250 | 250 | 200 | 200 | 200 | 250 | 250 | 250 | 200 | 200 | 200 | 200 | |

| Наименование автодороги (административный район) | Алексин-Першино-подъезд к населенному пункту Панское | | | | | | | | | |
|---|---|---|---|---|---|---|---|---|---|---|
| Элементы дороги в продольном профиле | 100 | | 71 | 68 | 83 | | 83 | | | |
| | R=1107 | | | R=4195 | | | R=5814 | | | |
| Элементы дороги в плане | | | R=800 a=7 | | | | | | | |
| | 188 | | 300 | | | | | | | |
| Видимость автомобиля в обратном направлении | 200 | 250 | | | | 300 | 250 | 250 | 300 | |

Разметка на участке:
1.1 : 450 м
1.5 : 250 м
1.6 : 100 м
1.11 : 200 м

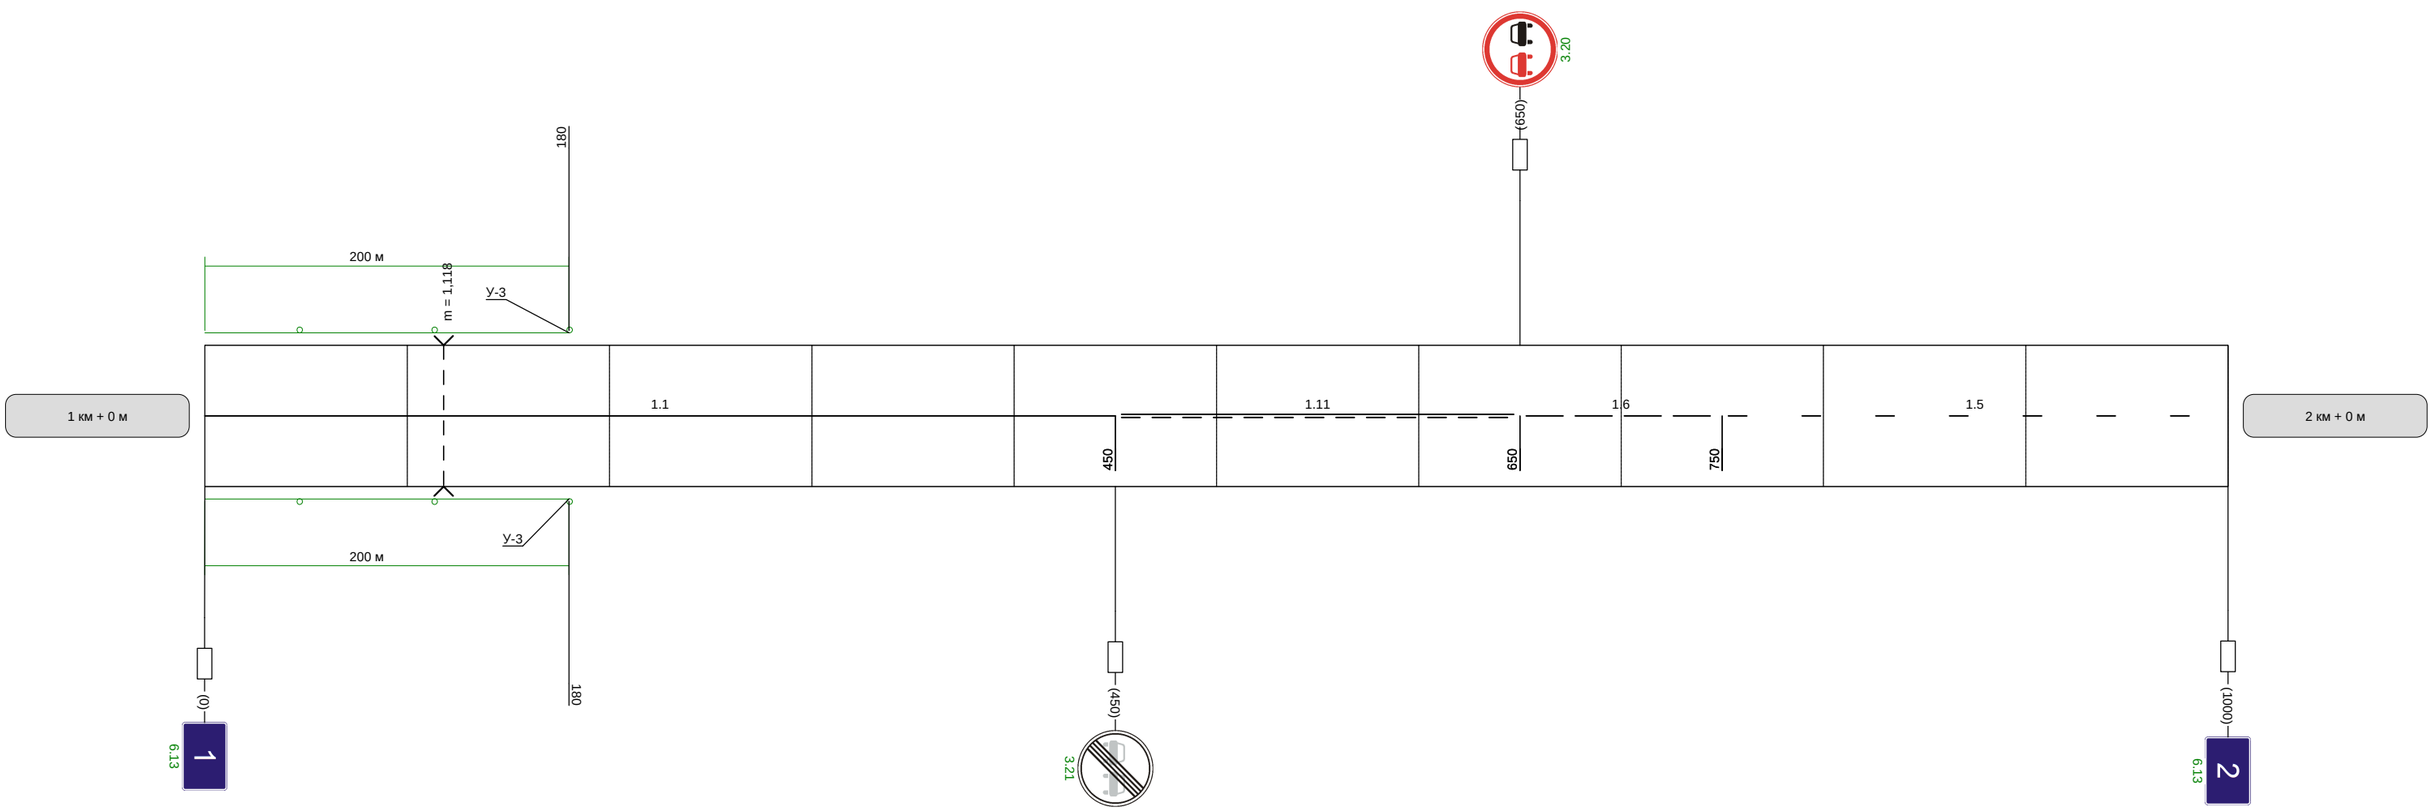


| Видимость автомобиля в прямом направлении | | 300 | 250 | 250 | |
|---|---|---|---|---|---|

| | |
|---|---|
| Наименование автодороги (административный район) | Алексин-Першино-подъезд к населенному пункту Панское |
| Элементы дороги в продольном профиле | |
| Элементы дороги в плане | |
| Видимость автомобиля в обратном направлении | |

Разметка на участке:
1.1 : 80 м
1.5 : 460 м
1.6 : 310 м
1.11 : 130 м

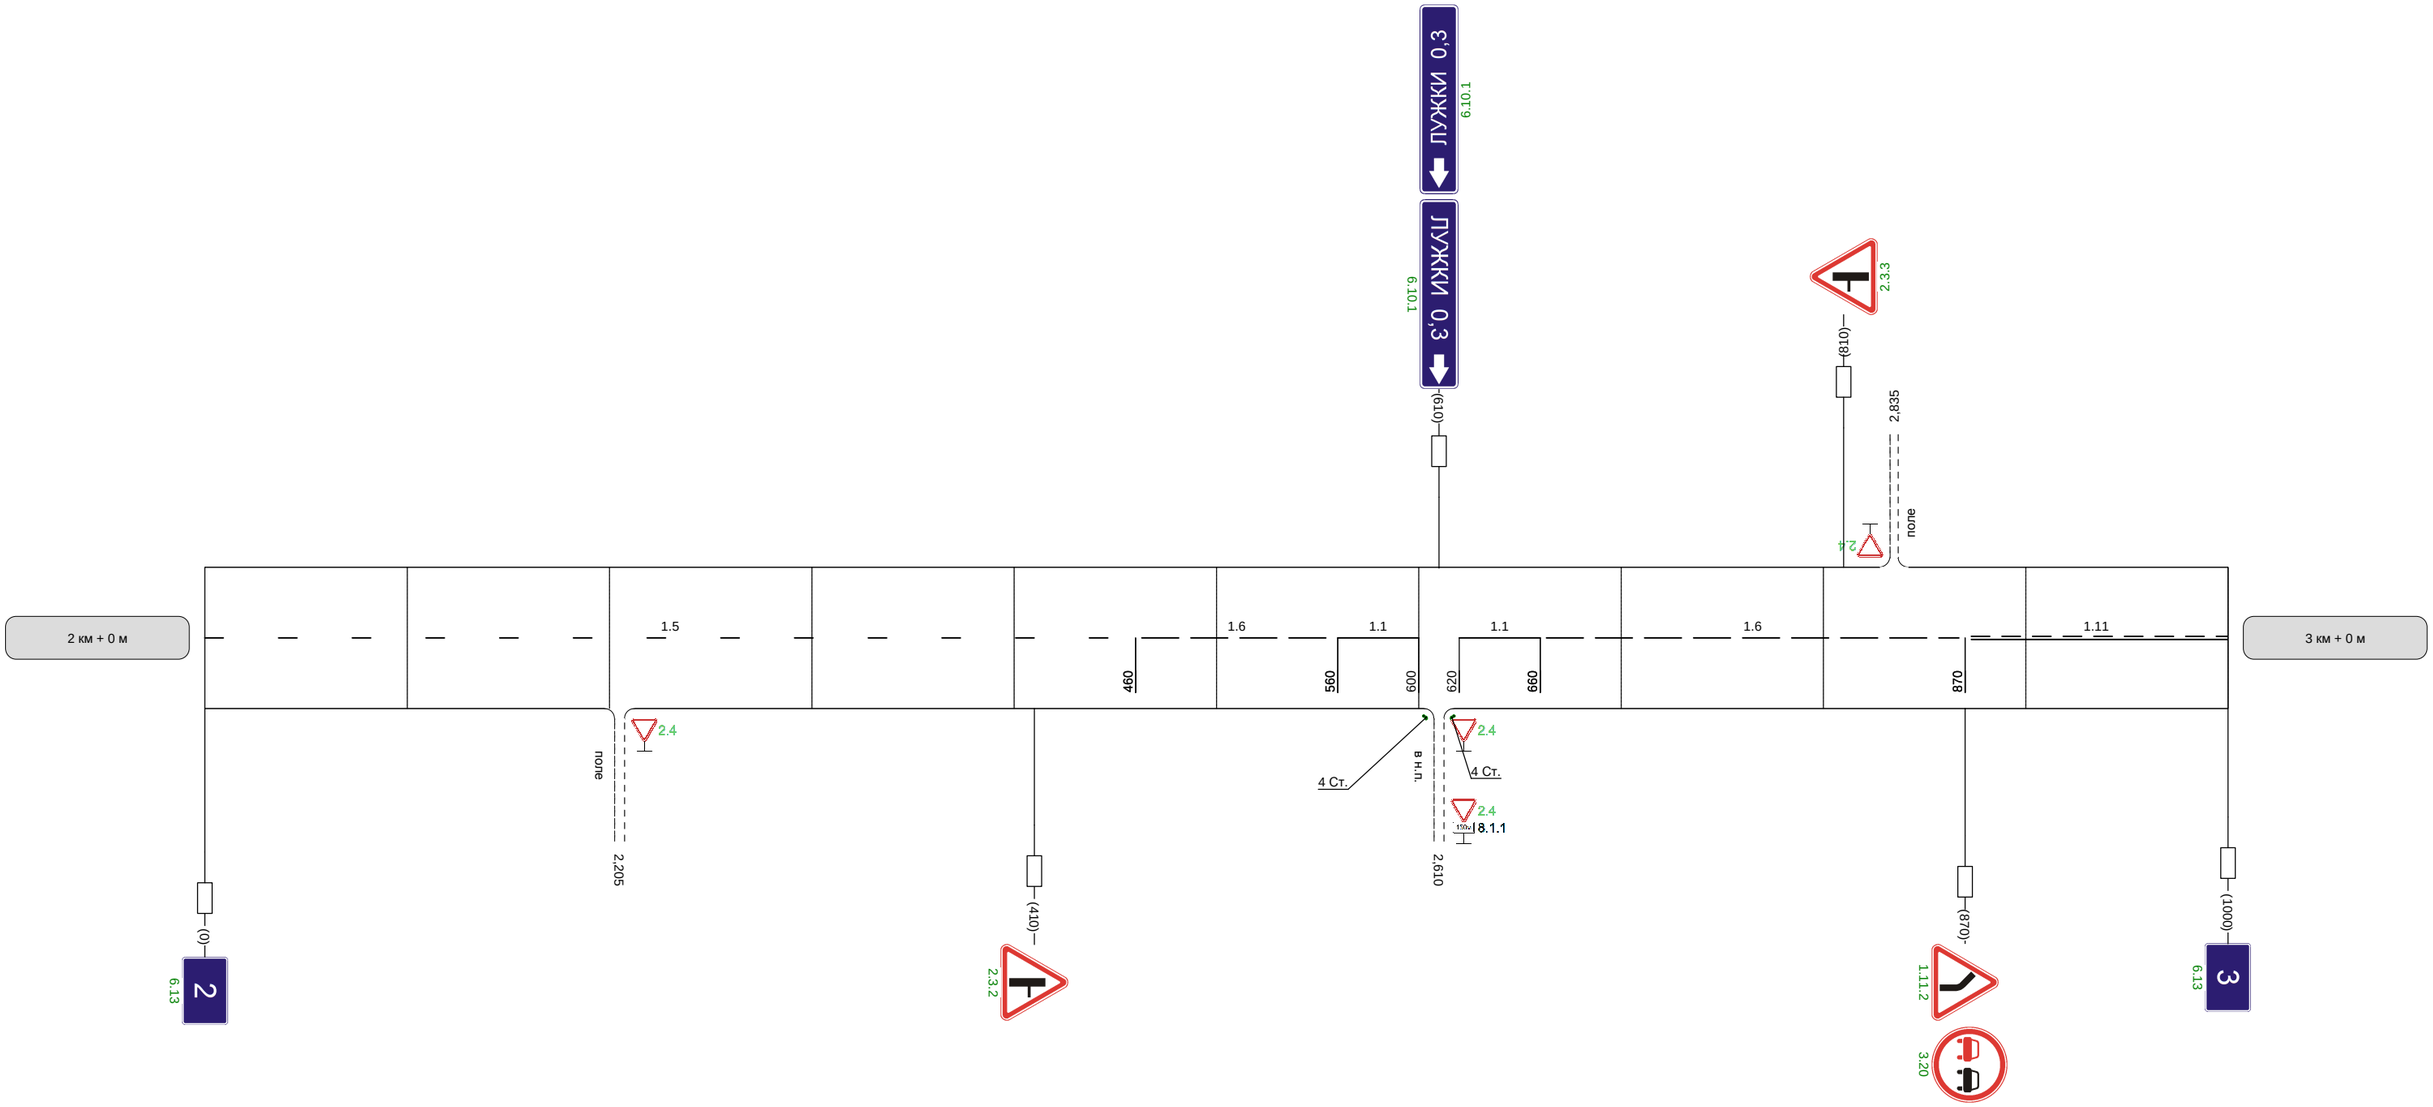


| | |
|---|---|
| Видимость автомобиля в прямом направлении | |

| | |
|---|---|
| Наименование автодороги (административный район) | Алексин-Першино-подъезд к населенному пункту Панское |
| Элементы дороги в продольном профиле | 48 R=7265 41 24 R=6902 |
| Элементы дороги в плане | 80 R=163 a=31 160 661 R=143 a=66 815 988 R=618 a=4 |
| Видимость автомобиля в обратном направлении | 300 25 |

Разметка на участке:
1.1 : 90 м
1.6 : 100 м
1.11 : 270 м

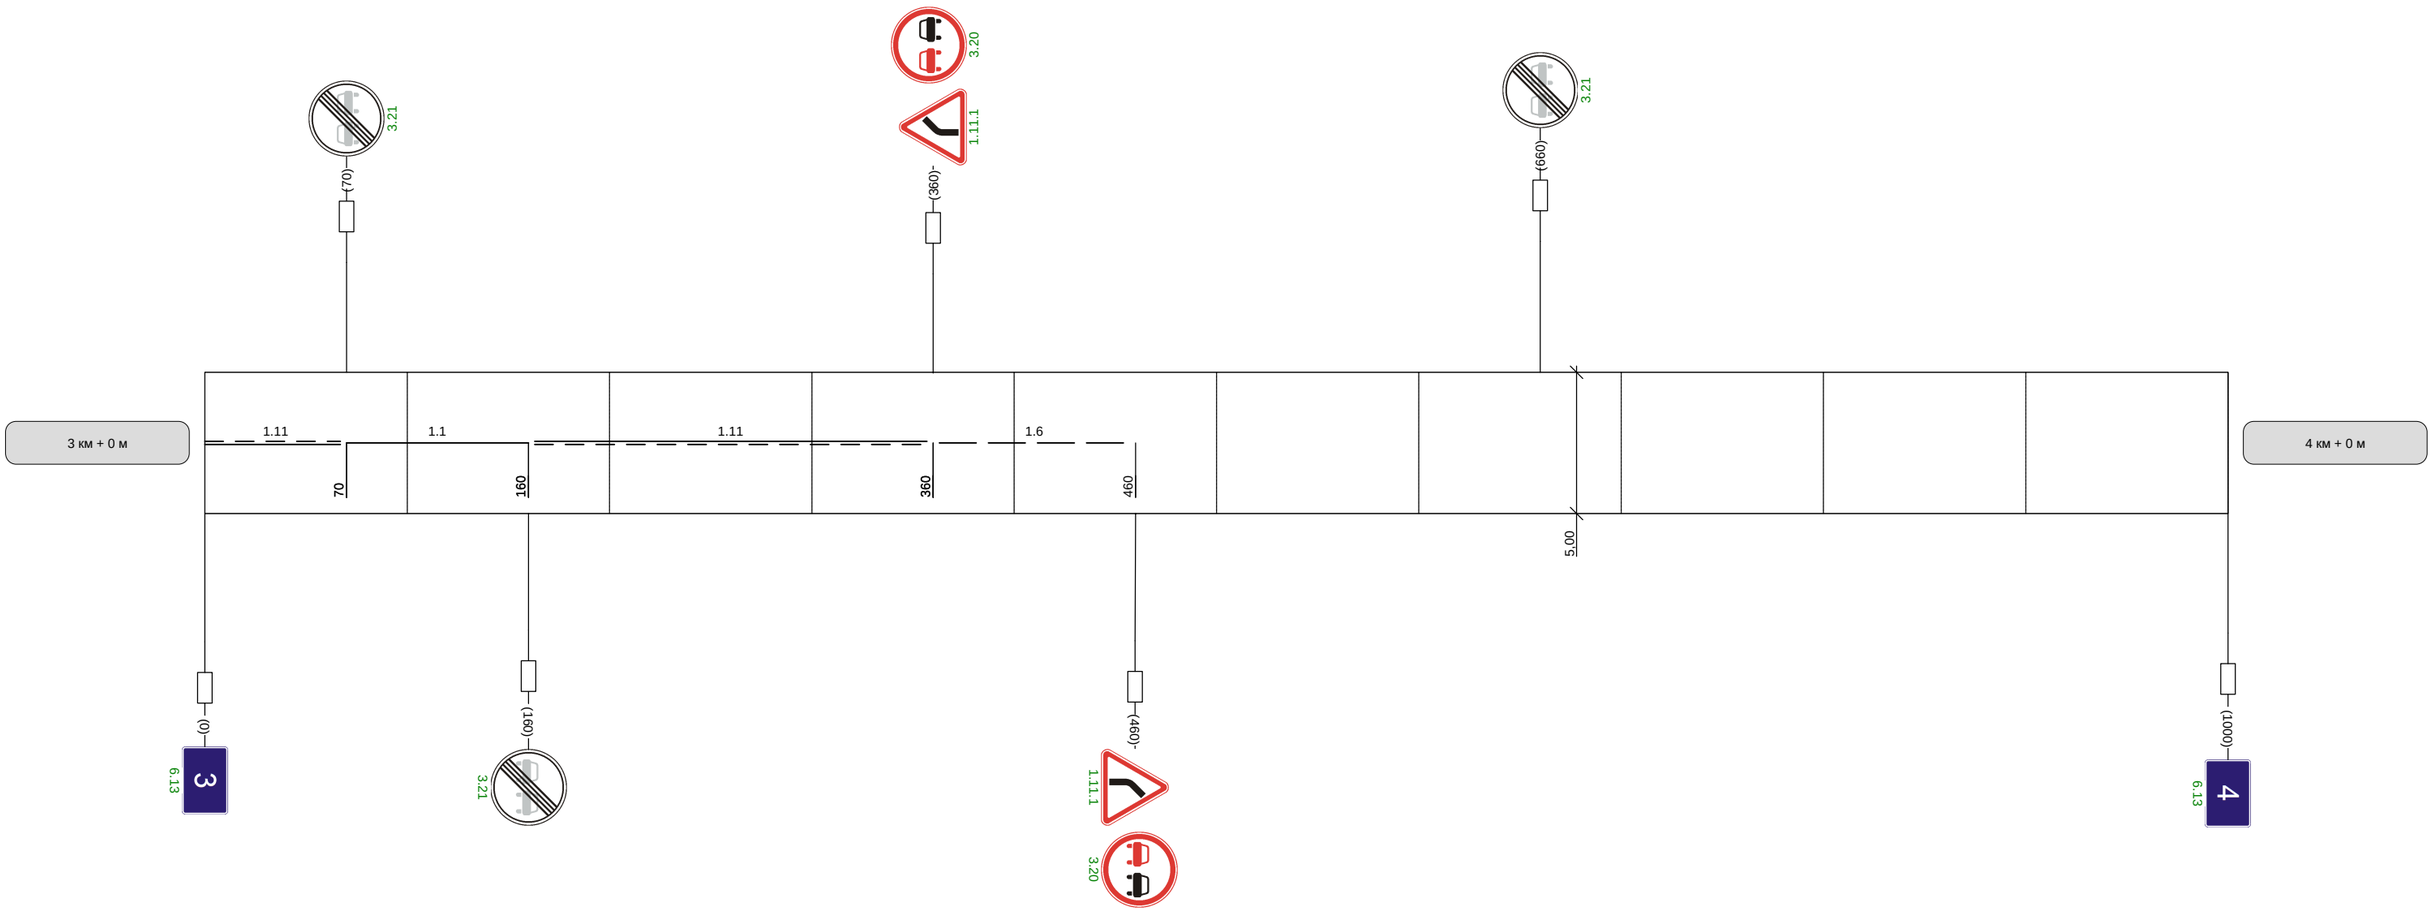


| | | | | | | | |
|---|---|---|---|---|---|---|---|
| Видимость автомобиля в прямом направлении | | 300 | 300 | 250 | 250 | 250 | |

Разметка на участке

| | | |