


|                                             |   |  |  |  |  |  |  |  |  |  |  |  |  |  |  |  |  |  |  |
|---------------------------------------------|---|--|--|--|--|--|--|--|--|--|--|--|--|--|--|--|--|--|--|
| Кривые в плане                              | <div><div></div><div></div><div></div><div></div><div></div><div></div><div></div><div></div><div></div><div></div><div></div><div></div><div></div><div></div><div></div><div></div><div></div><div></div><div></div><div></div></div> |  |  |  |  |  |  |  |  |  |  |  |  |  |  |  |  |  |  |
| Элементы дороги в продольном профиле        | <div><div></div><div></div><div></div><div></div><div></div><div></div><div></div><div></div><div></div><div></div><div></div><div></div><div></div><div></div><div></div><div></div><div></div><div></div><div></div><div></div></div> |  |  |  |  |  |  |  |  |  |  |  |  |  |  |  |  |  |  |
| Видимость автомобиля в обратном направлении | <div><div></div><div></div><div></div><div></div><div></div><div></div><div></div><div></div><div></div><div></div><div></div><div></div><div></div><div></div><div></div><div></div><div></div><div></div><div></div><div></div></div> |  |  |  |  |  |  |  |  |  |  |  |  |  |  |  |  |  |  |
| Характеристики проезжей части               | <div><div></div><div></div><div></div><div></div><div></div><div></div><div></div><div></div><div></div><div></div><div></div><div></div><div></div><div></div><div></div><div></div><div></div><div></div><div></div><div></div></div> |  |  |  |  |  |  |  |  |  |  |  |  |  |  |  |  |  |  |



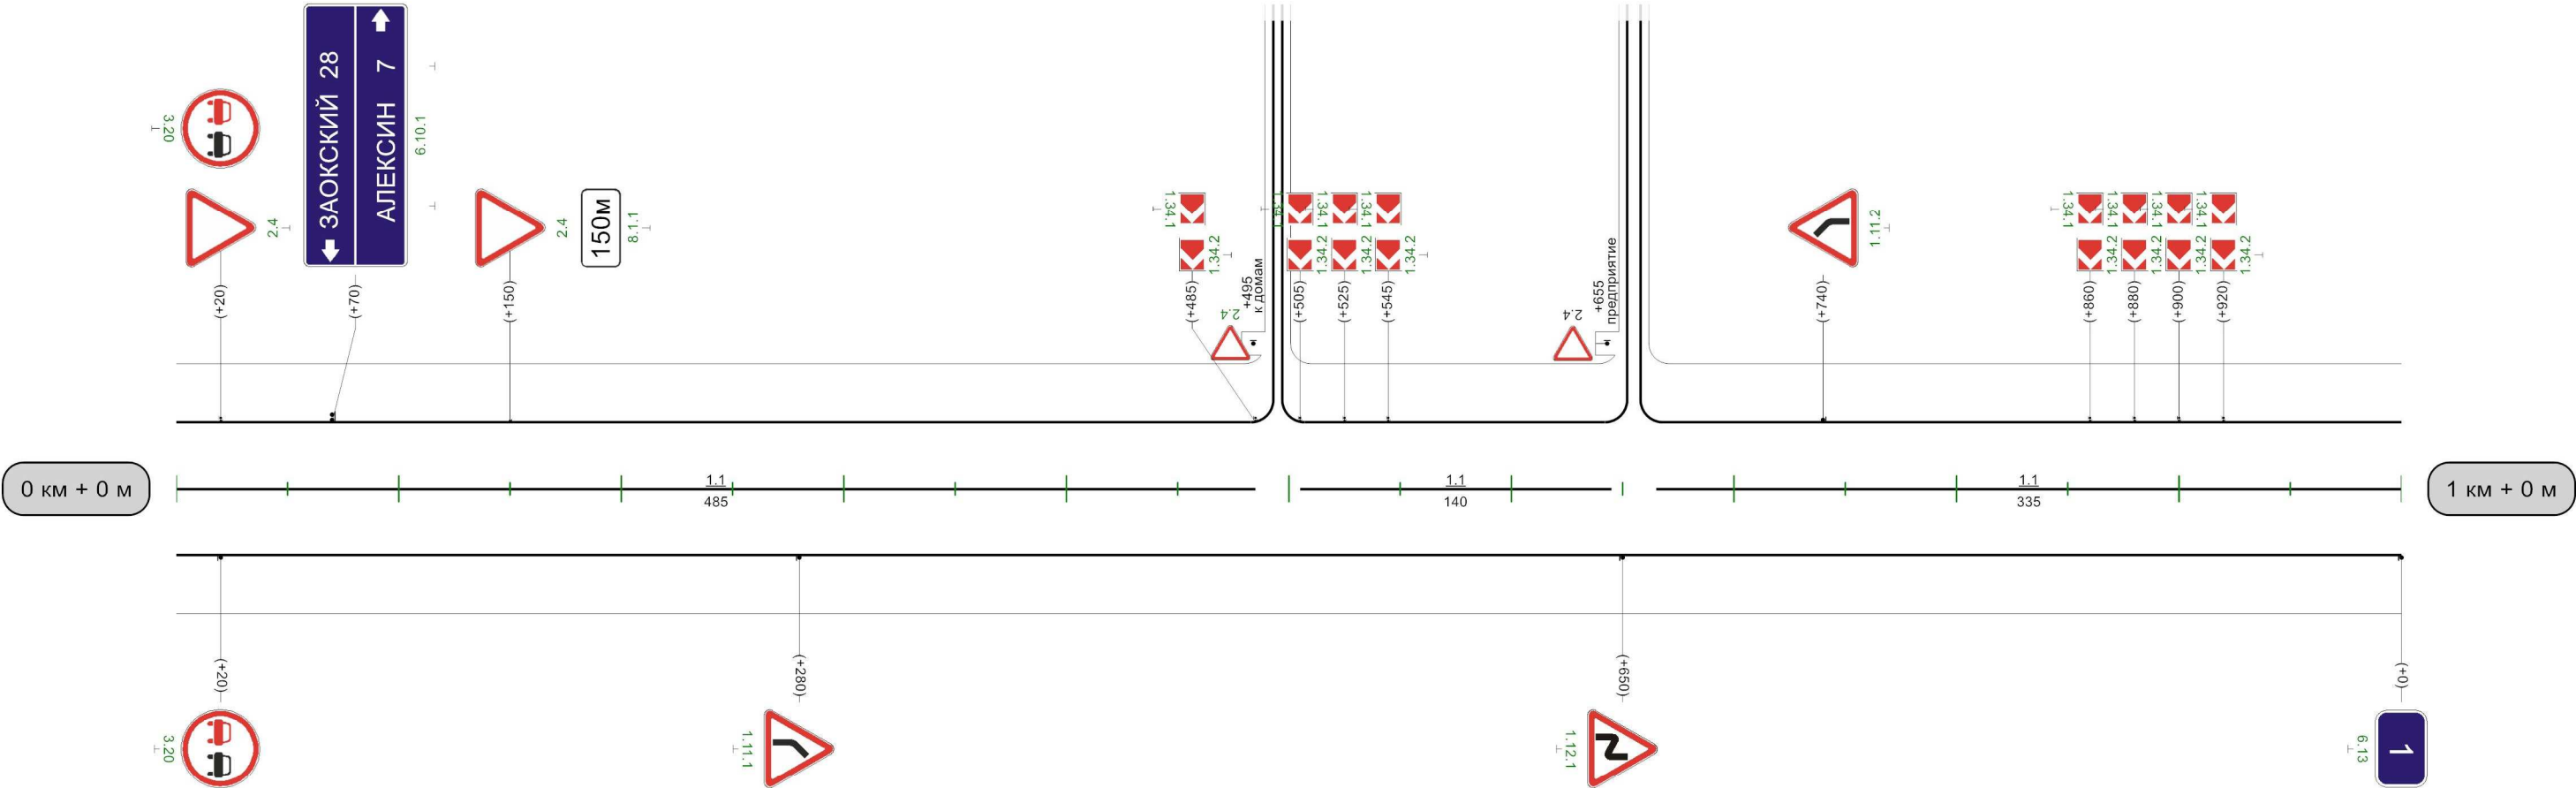


|                                           |   
|-------------------------------------------|---|-----|----|-----|-----|-----|-----|-----|-----|-----|-----|-----|-----|-----|-----|-----|-----|-----|-----|-----|-----|--|-----|-----|-----|-----|-----|-----|-----|-----|-----|-----|-----|-----|-----|---|
| Видимость автомобиля в прямом направлении | 0 | 200 | 50 | 150 | 100 | 150 | 150 | 200 | 150 | 250 | 200 | 300 | 150 | 350 | 300 | 400 | 250 | 450 | 200 | 500 | 150 |  | 700 | 300 | 750 | 750 | 250 | 800 | 200 | 850 | 200 | 900 | 200 | 950 | 150 | 0 |
|-------------------------------------------|---|-----|----|-----|-----|-----|-----|-----|-----|-----|-----|-----|-----|-----|-----|-----|-----|-----|-----|-----|-----|--|-----|-----|-----|-----|-----|-----|-----|-----|-----|-----|-----|-----|-----|---|

Ботня-Абрютино-Бунырево

|                                             |      
|---------------------------------------------|------|----|-----|-----|-----|-----|-----|-----|-----|-----|-----|-----|--|-----|-----|-----|-----|-----|-----|--|
| Кривые в плане                              |      |    
| Элементы дороги в продольном профиле        |      |    
| Видимость автомобиля в обратном направлении |      | 50 | 150 | 100 | 150 | 150 | 200 | 200 | 250 | 250 | 300 | 300 |  | 450 | 250 | 500 | 500 | 300 | 550 |  |
| Характеристики проезжей части               | 6,00 |    |     |     |     |     |     |     |     |     |     |     |  |     |     |     |     |     |     |  |

Разметка на участке:  
1.1 : 545,00 м  
1.5 : 130,00 м  
1.6 : 100,00 м  
1.11 : 185,00 м

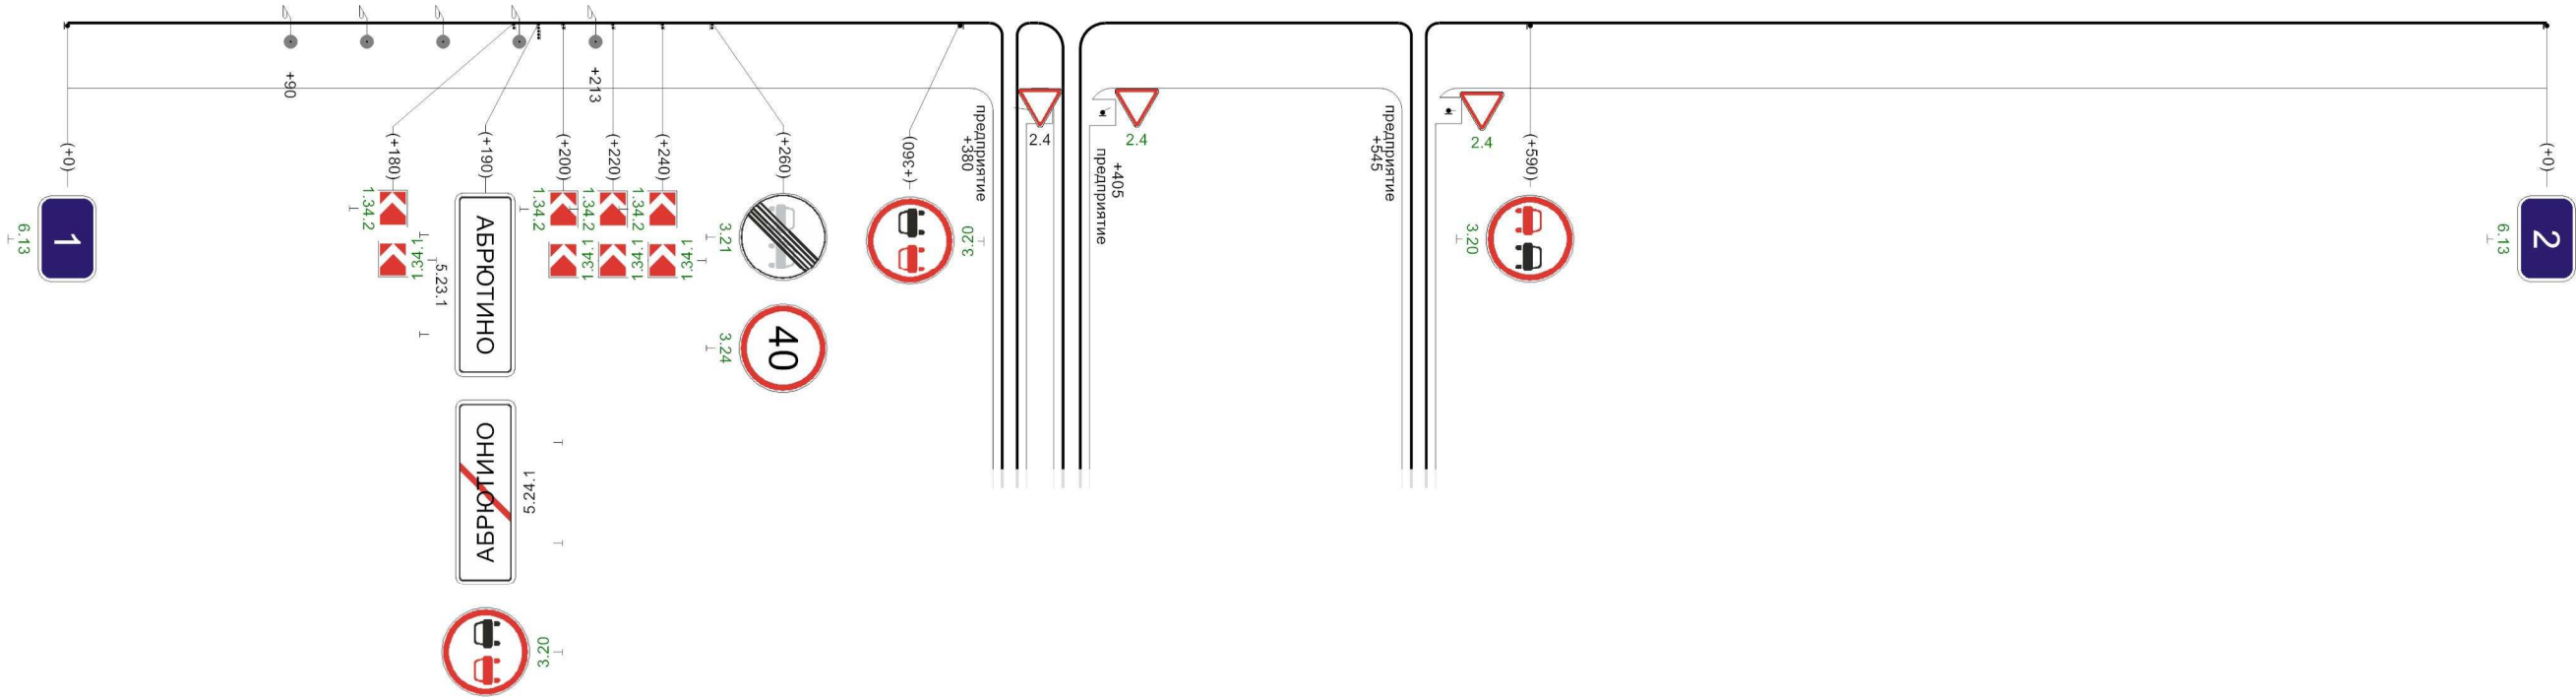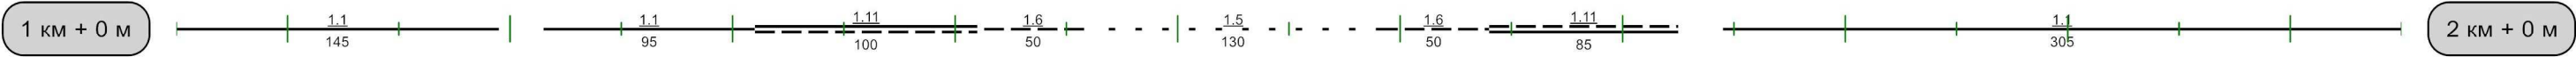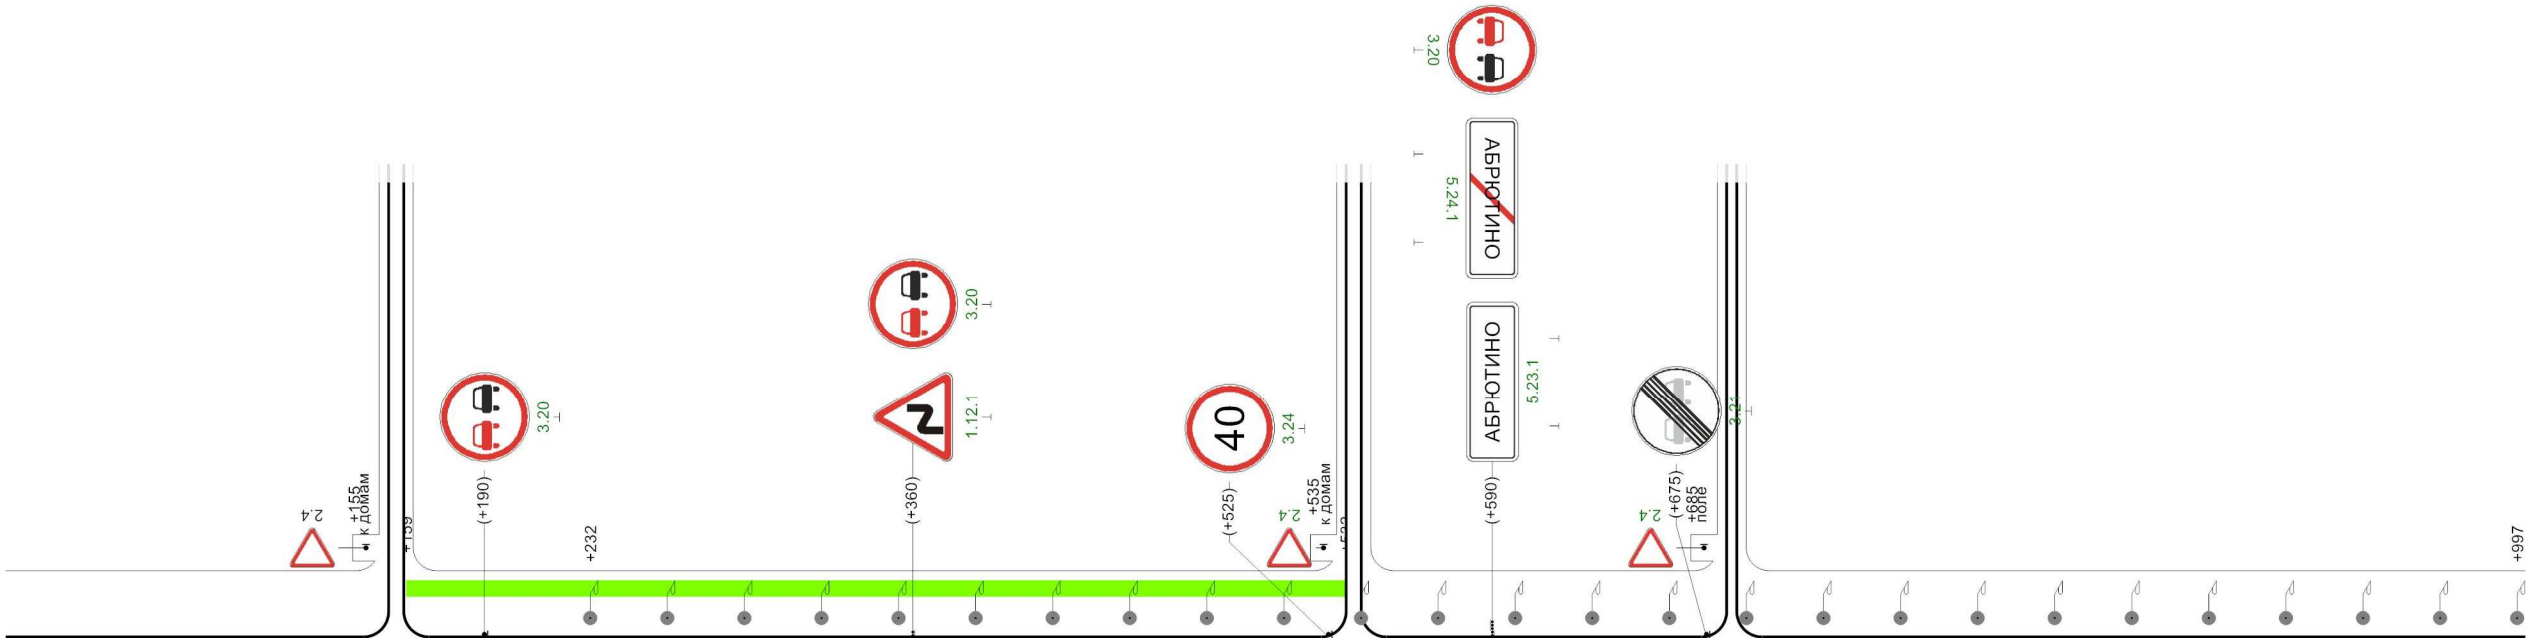




|                                           |     
|-------------------------------------------|-----|--|-----|-----|-----|-----|-----|-----|-----|--|--|--|--|--|--|--|-----|-----|-----|-----|-----|-----|-----|---|
| Видимость автомобиля в прямом направлении | 250 |  | 100 | 300 | 150 | 150 | 300 | 200 | 300 |  |  |  |  |  |  |  | 058 | 250 | 006 | 006 | 200 | 056 | 200 | 0 |
|-------------------------------------------|-----|--|-----|-----|-----|-----|-----|-----|-----|--|--|--|--|--|--|--|-----|-----|-----|-----|-----|-----|-----|---|

1000м

Ботня-Абрютино-Буньрево




Разметка на участке:  
1.1 : 630,00 м

| |
|---|
| Кривые в плане                              | |
| Элементы дороги в продольном профиле        | |
| Видимость автомобиля в обратном направлении | <table><tr><td>150</td><td>200</td><td>200</td><td>200</td><td>250</td><td>250</td><td>300</td><td>250</td><td>350</td><td>200</td><td>400</td><td>200</td><td>450</td><td>100</td><td>500</td><td>150</td><td>550</td><td>150</td><td>600</td><td>200</td><td>650</td><td>250</td><td>700</td><td>300</td><td>750</td></tr></table> |     |     |     |     |     |     |     |     |     |     |     |     |     |     |      |     |     |     |     | 150  | 200 | 200 | 200 | 250 | 250 | 300 | 250 | 350 | 200 | 400 | 200 | 450 | 100 | 500 | 150 | 550 | 150 | 600 | 200 | 650 | 250 | 700 | 300 | 750 |
| 150                                         | 200   | 200 | 200 | 250 | 250 | 300 | 250 | 350 | 200 | 400 | 200 | 450 | 100 | 500 | 150 | 550  | 150 | 600 | 200 | 650 | 250  | 700 | 300 | 750 |     |     
| Характеристики проезжей части               | 6,00   |     |     |     |     |     |     |     |     |     |     |     |     |     |     | 4,50 |     |     |     |     | 6,00 |     |     

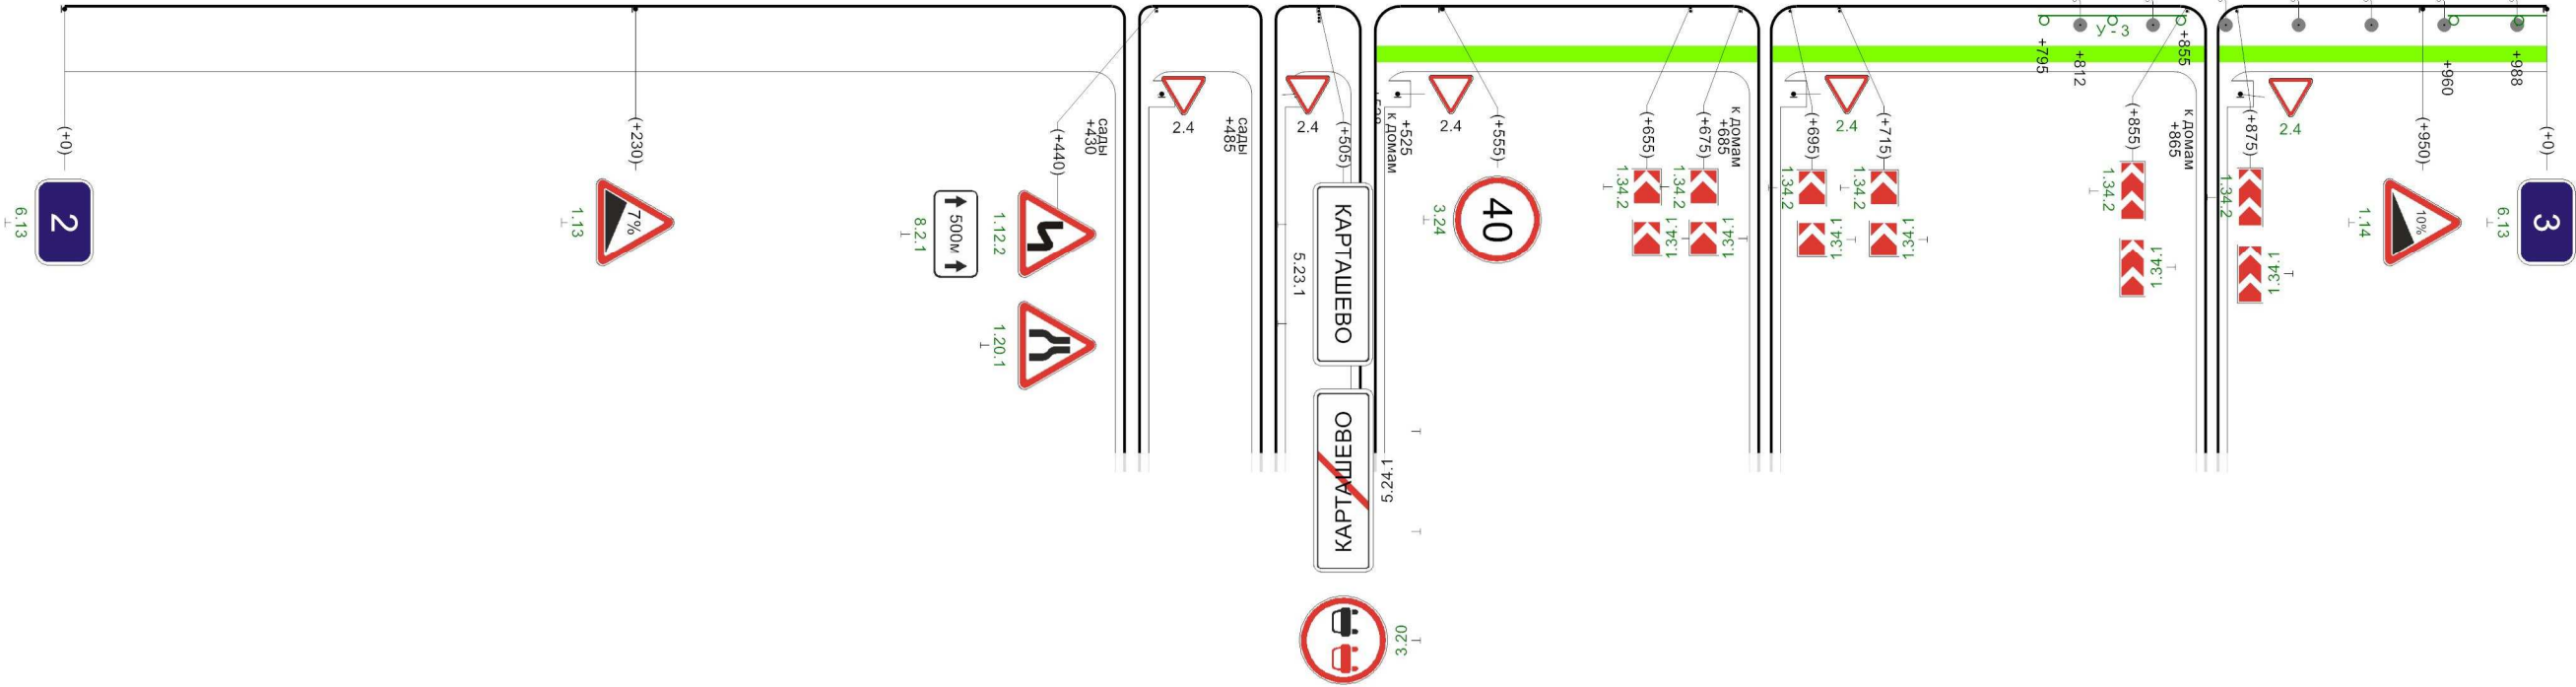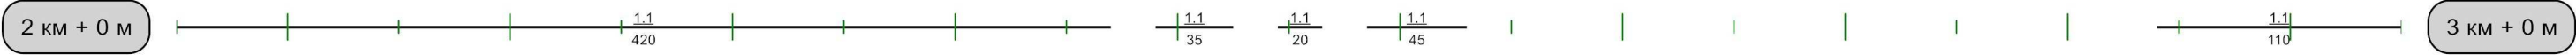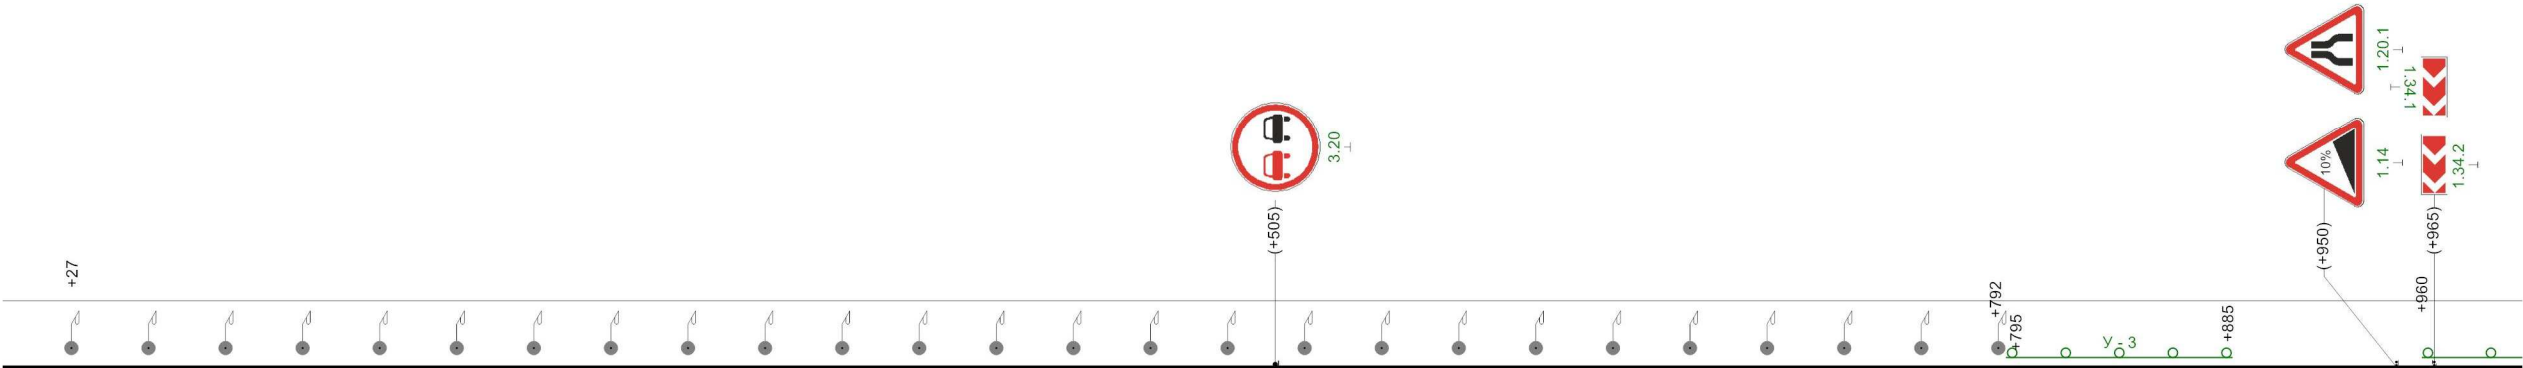

|                                           |   
|-------------------------------------------|---|-----|----|-----|-----|-----|-----|-----|-----|-----|-----|-----|-----|-----|-----|-----|-------|--|--|--|--|--|--|--|--|--|
| Видимость автомобиля в прямом направлении | 0 | 250 | 50 | 250 | 100 | 200 | 150 | 200 | 200 | 250 | 150 | 300 | 150 | 350 | 100 | 400 | 1000м |  |  |  |  |  |  |  |  |  |
|-------------------------------------------|---|-----|----|-----|-----|-----|-----|-----|-----|-----|-----|-----|-----|-----|-----|-----|-------|--|--|--|--|--|--|--|--|--|

|                                             |   |  |  |  |  |  |  |  |  |  |  |  |  |  |  |  |  |  |  |
|---------------------------------------------|---|--|--|--|--|--|--|--|--|--|--|--|--|--|--|--|--|--|--|
| Кривые в плане                              | <div><div></div><div></div><div></div><div></div><div></div><div></div><div></div><div></div><div></div><div></div><div></div><div></div><div></div><div></div><div></div><div></div><div></div><div></div><div></div><div></div></div> |  |  |  |  |  |  |  |  |  |  |  |  |  |  |  |  |  |  |
| Элементы дороги в продольном профиле        | <div><div></div><div></div><div></div><div></div><div></div><div></div><div></div><div></div><div></div><div></div><div></div><div></div><div></div><div></div><div></div><div></div><div></div><div></div><div></div><div></div></div> |  |  |  |  |  |  |  |  |  |  |  |  |  |  |  |  |  |  |
| Видимость автомобиля в обратном направлении | <div><div></div><div></div><div></div><div></div><div></div><div></div><div></div><div></div><div></div><div></div><div></div><div></div><div></div><div></div><div></div><div></div><div></div><div></div><div></div><div></div></div> |  |  |  |  |  |  |  |  |  |  |  |  |  |  |  |  |  |  |
| Характеристики проезжей части               | <div><div></div><div></div><div></div><div></div><div></div><div></div><div></div><div></div><div></div><div></div><div></div><div></div><div></div><div></div><div></div><div></div><div></div><div></div><div></div><div></div></div> |  |  |  |  |  |  |  |  |  |  |  |  |  |  |  |  |  |  |

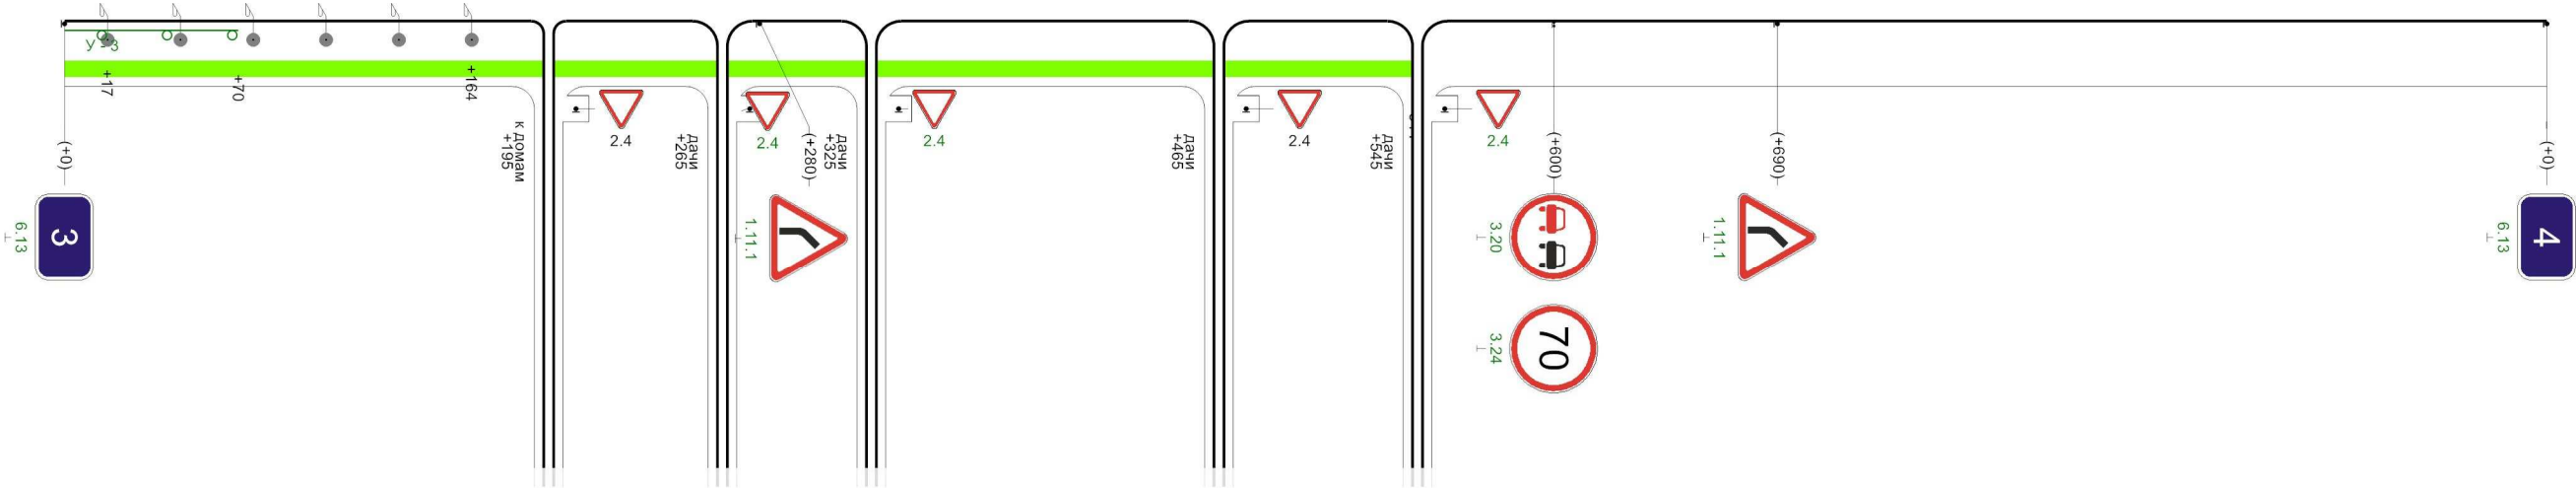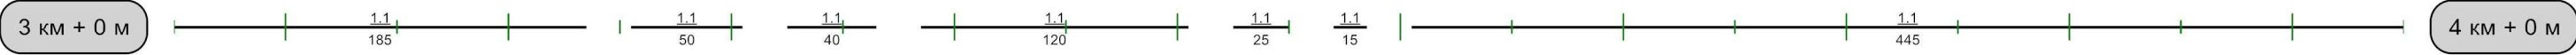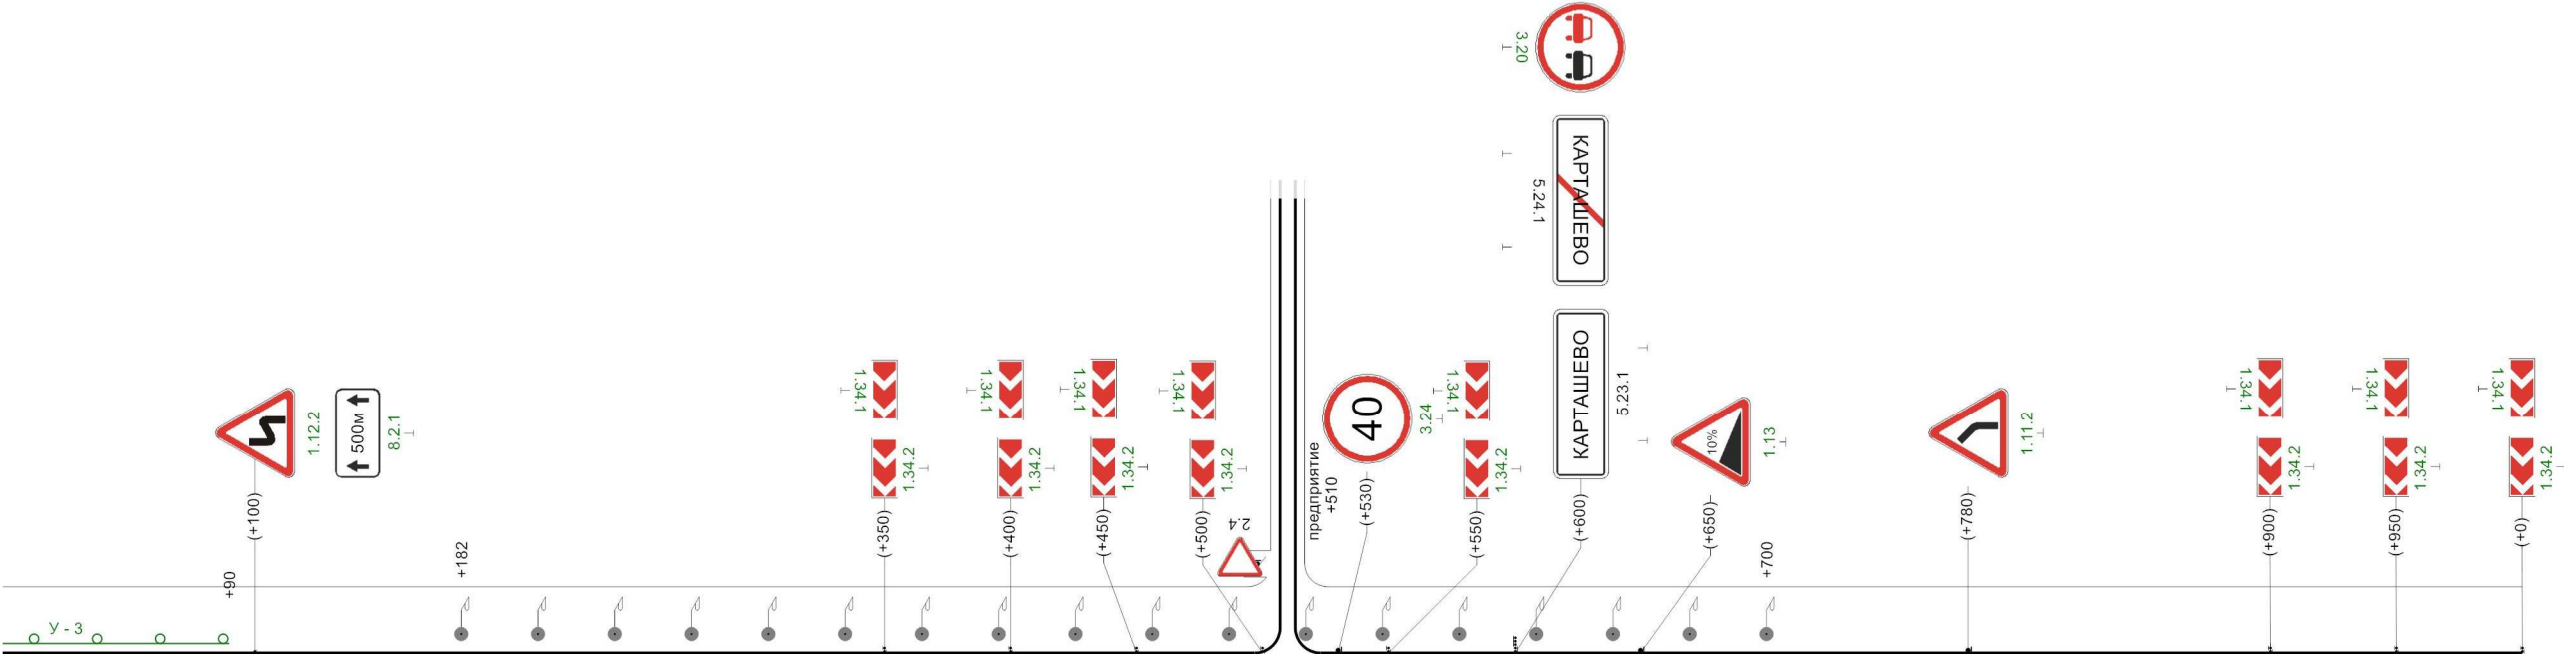


|                                           |    
|-------------------------------------------|----|-----|-----|-----|-----|-----|-----|-----|-----|-----|-----|-----|-----|-----|-----|-----|-------|-----|-----|-----|-----|-----|-----|-----|-----|-----|-----|-----|-----|-----|-----|-----|---|
| Видимость автомобиля в прямом направлении | 50 | 300 | 100 | 250 | 150 | 200 | 200 | 150 | 250 | 150 | 300 | 150 | 350 | 100 | 400 | 100 | 1000m | 650 | 300 | 700 | 700 | 250 | 750 | 200 | 800 | 200 | 850 | 250 | 900 | 250 | 950 | 250 | 0 |
|-------------------------------------------|----|-----|-----|-----|-----|-----|-----|-----|-----|-----|-----|-----|-----|-----|-----|-----|-------|-----|-----|-----|-----|-----|-----|-----|-----|-----|-----|-----|-----|-----|-----|-----|---|

## Ботня-Абрютино-Бунырево

|                                             |                                                                                   
|---------------------------------------------|-----------------------------------------------------------------------------------|----|-----|-----|-----|-----|-----|-----|-----|-----|-----|-----|-----|-----|-----|-----|-----|-----|-----|-----|-----|-----|-----|-----|-----|-----|-----|-----|-----|-----|-----|-----|-----|-----|
| Кривые в плане                              |   |    
| Элементы дороги в продольном профиле        |  |    
| Видимость автомобиля в обратном направлении | 150                                                                               | 50 | 200 | 100 | 250 | 150 | 250 | 200 | 200 | 250 | 150 | 300 | 200 | 350 | 250 | 400 | 300 | 600 | 200 | 650 | 650 | 250 | 700 | 250 | 750 | 200 | 800 | 150 | 850 | 200 | 900 | 150 | 950 | 150 |
| Характеристики проезжей части               | 6,00                                                                              |    |     

Разметка на участке:  
1.1 : 350,00 м  
1.6 : 155,00 м  
1.11 : 475,00 м

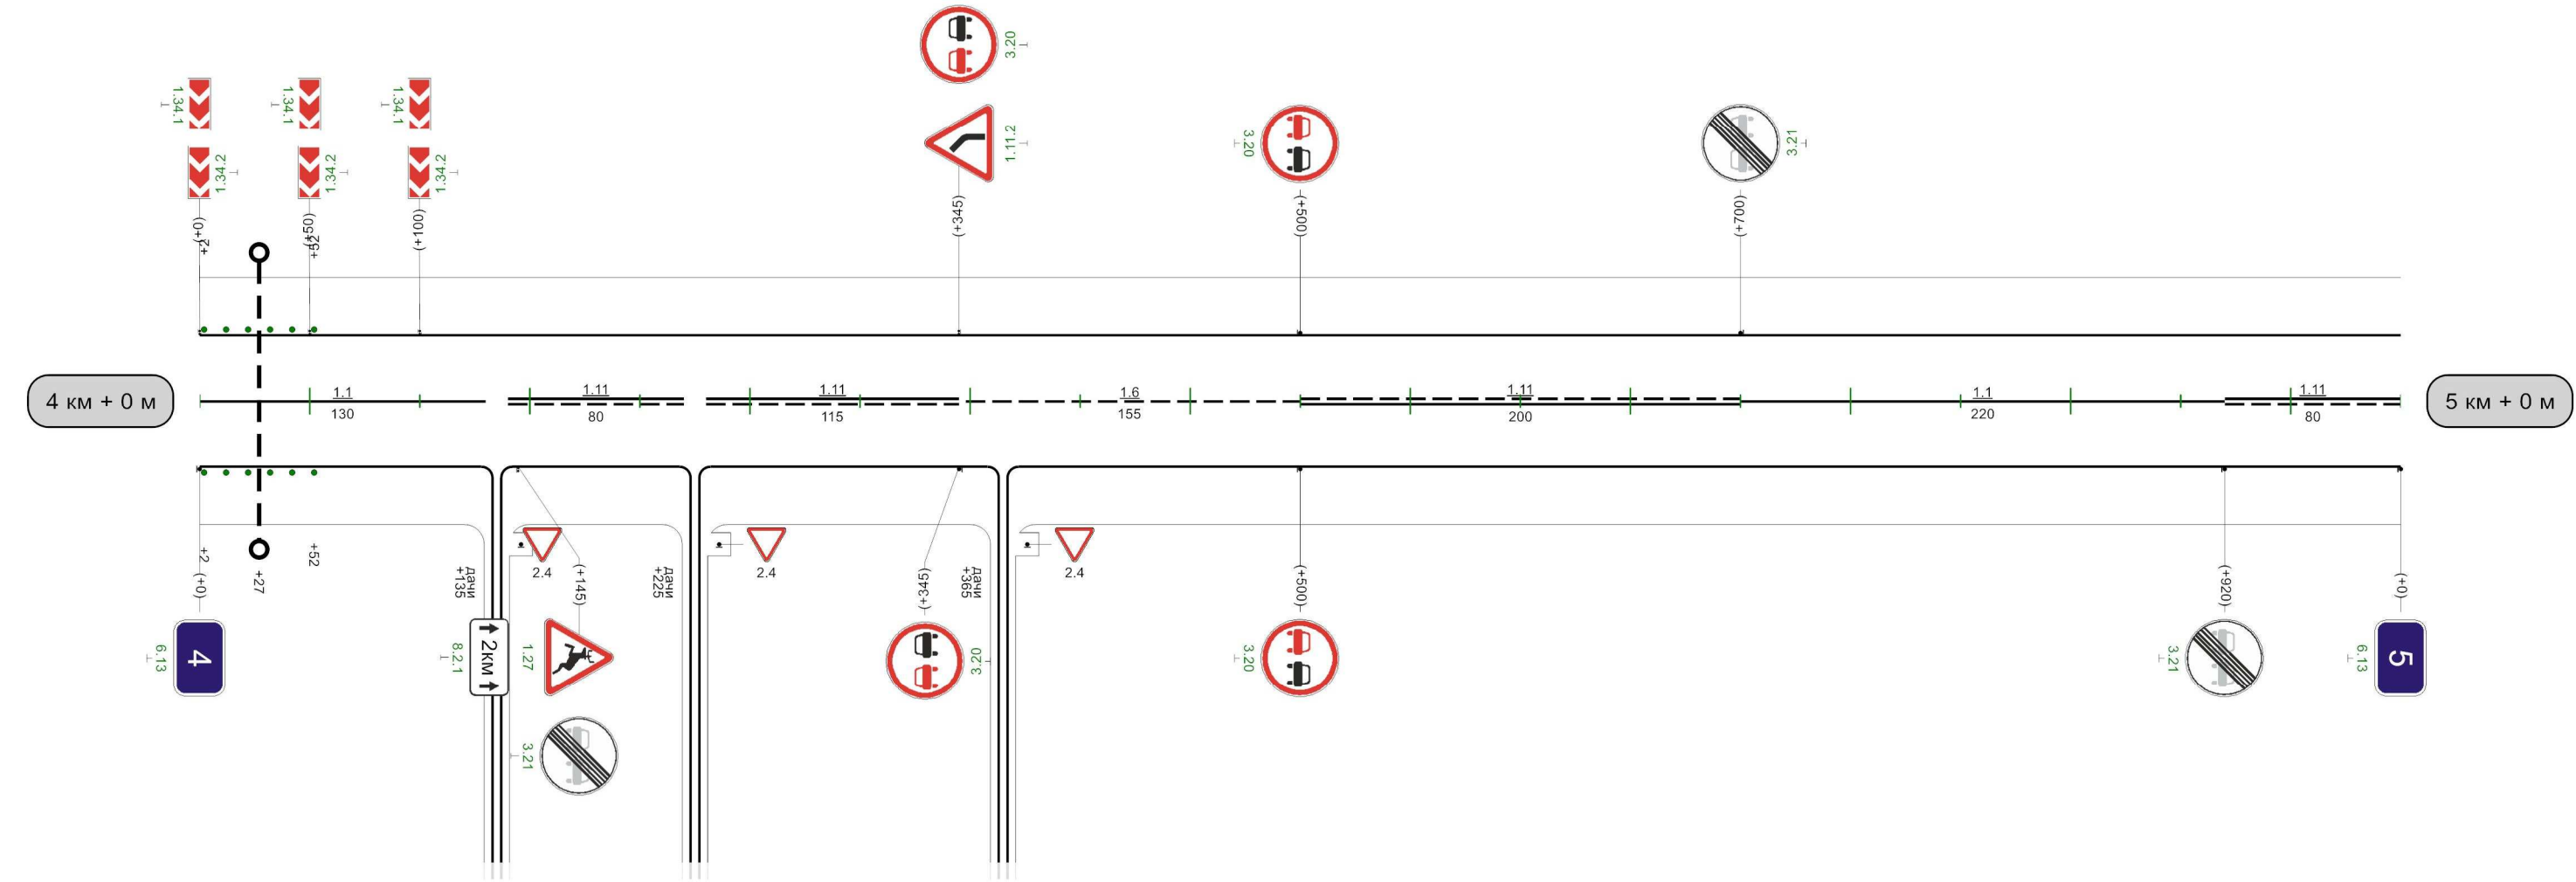


|                                           |   
|-------------------------------------------|---|-----|----|-----|--|--|-----|-----|-----|-----|-----|-----|-----|-----|-----|-----|-----|-----|-----|-----|-----|-----|-----|-----|-----|-----|-----|-----|-----|-----|--|
| Видимость автомобиля в прямом направлении | 0 | 200 | 50 | 200 |  |  | 350 | 250 | 400 | 400 | 250 | 450 | 250 | 500 | 200 | 550 | 200 | 600 | 150 | 650 | 200 | 700 | 150 | 750 | 150 | 800 | 150 | 850 | 150 | 900 |  |
|-------------------------------------------|---|-----|----|-----|--|--|-----|-----|-----|-----|-----|-----|-----|-----|-----|-----|-----|-----|-----|-----|-----|-----|-----|-----|-----|-----|-----|-----|-----|-----|--|


1000M



Ботня-Абрютино-Бунырево

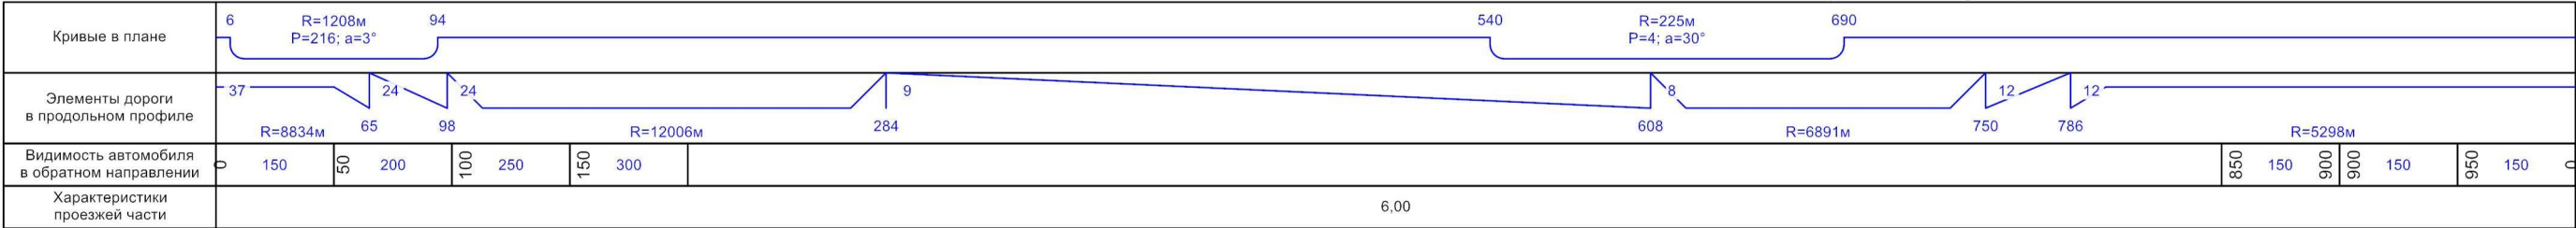


Разметка на участке:  
1.1 : 460,00 м  
1.6 : 170,00 м  
1.11 : 370,00 м

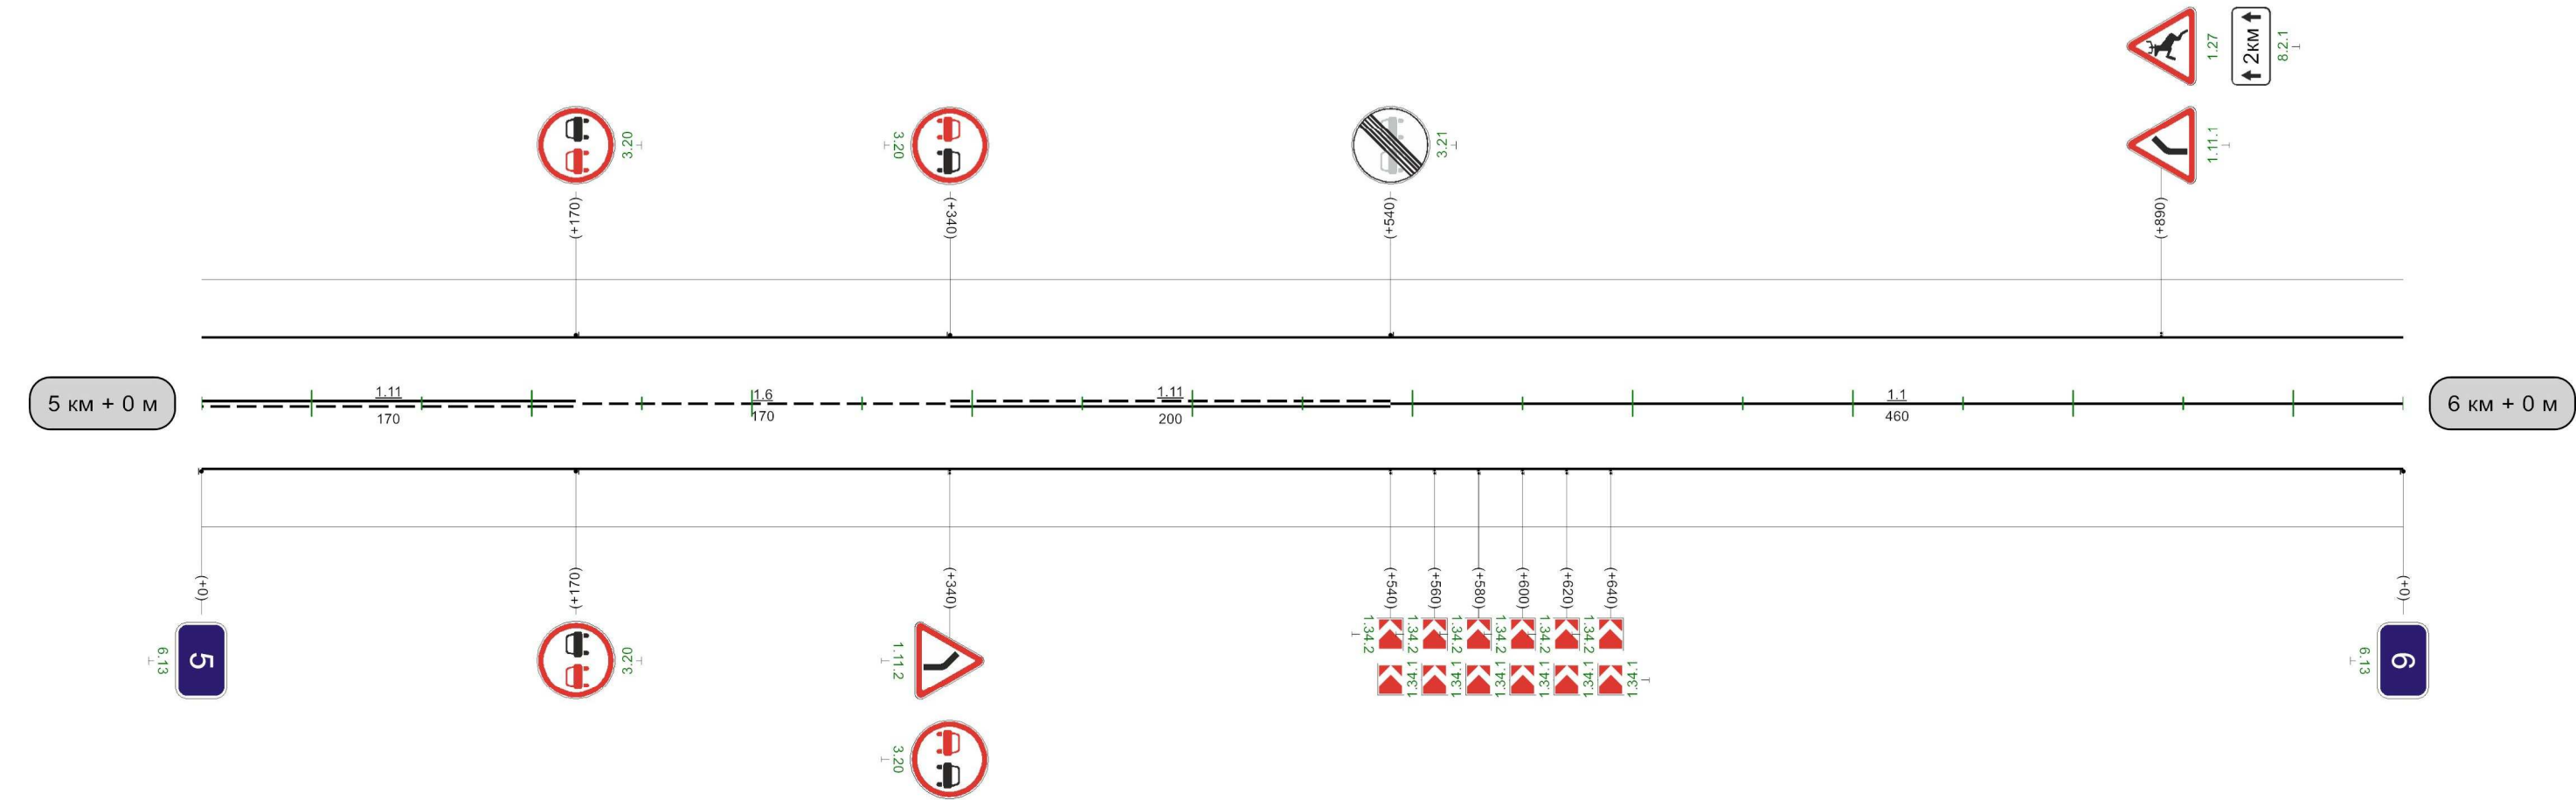

1000м

|                                             |                                                                                   
|---------------------------------------------|-----------------------------------------------------------------------------------|----|-----|-----|-----|-----|-----|-----|-----|--|--|--|--|--|--|--|--|--|--|-----|-----|-----|-----|-----|-----|-----|-----|
| Кривые в плане                              |   |    
| Элементы дороги в продольном профиле        |  |    
| Видимость автомобиля в обратном направлении | 150                                                                               | 50 | 150 | 100 | 150 | 150 | 200 | 200 | 300 |  |  |  |  |  |  |  |  |  |  | 750 | 150 | 800 | 800 | 150 | 850 | 150 | 900 |
| Характеристики проезжей части               | 6,00                                                                              |    |     

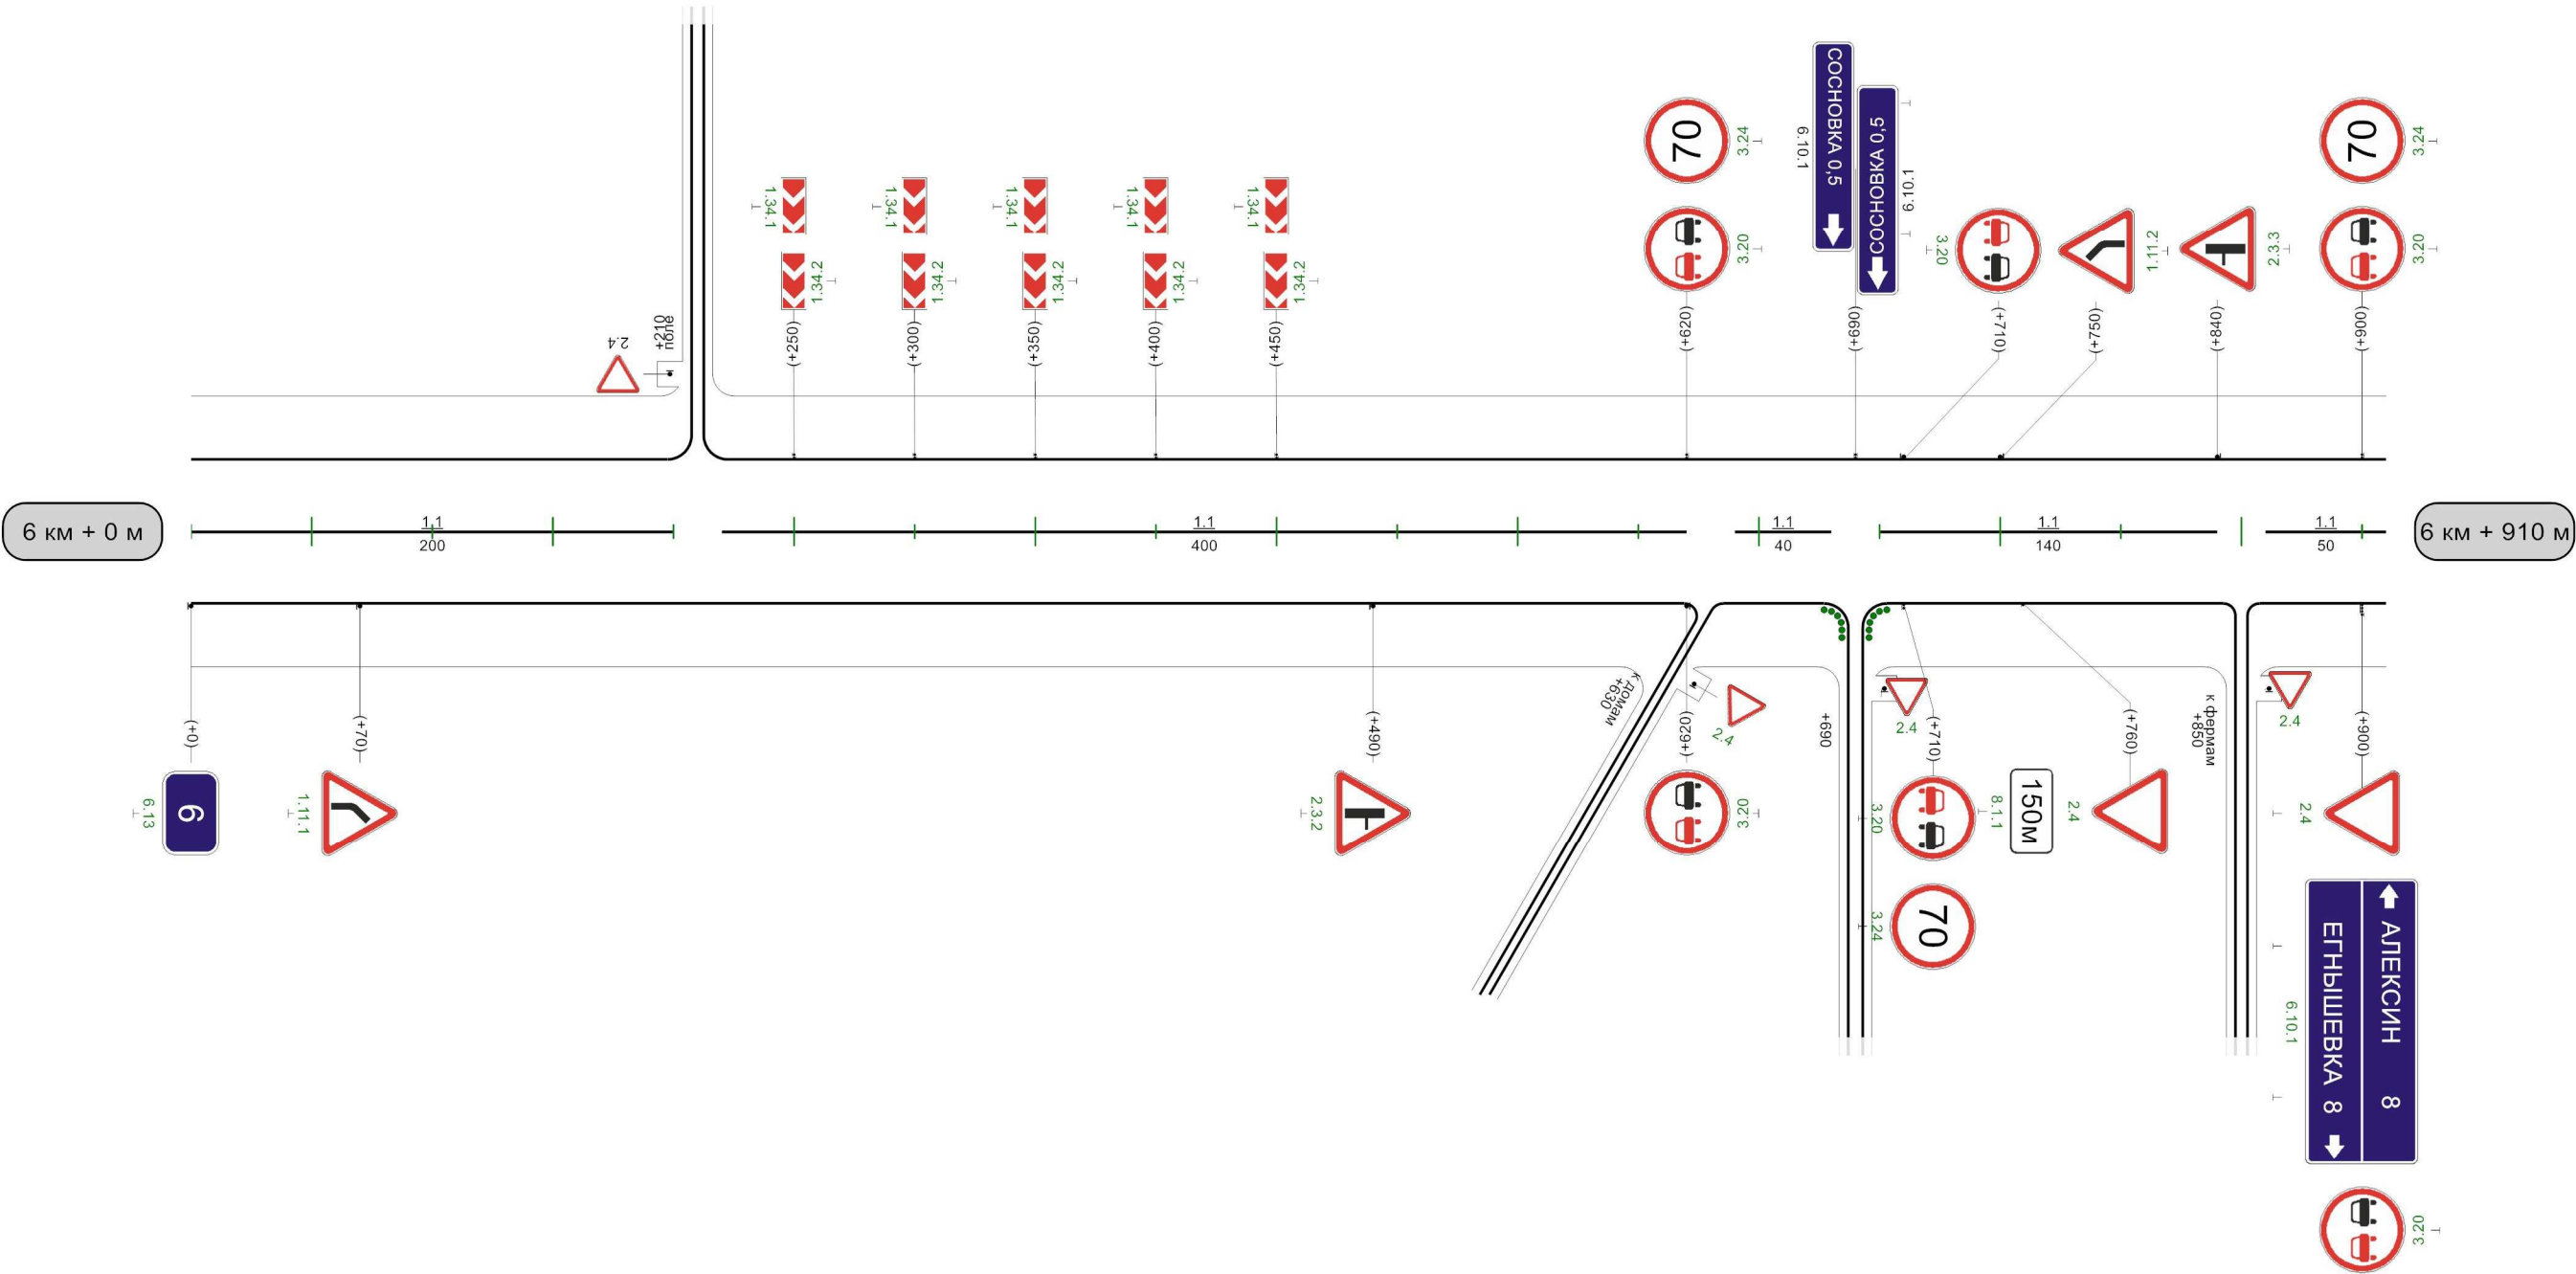

|                                           |  |  |  |  |  |  |  |  |  |  |  |  |  |  |  |  |  |  |  |  |  |
|-------------------------------------------|--|--|--|--|--|--|--|--|--|--|--|--|--|--|--|--|--|--|--|--|--|
| Видимость автомобиля в прямом направлении |  |  |  |  |  |  |  |  |  |  |  |  |  |  |  |  |  |  |  |  |  |
|-------------------------------------------|--|--|--|--|--|--|--|--|--|--|--|--|--|--|--|--|--|--|--|--|--|