


Кривые в плане										
Элементы дороги в продольном профиле	23 10 544 43 R=6531м 816 1									
Видимость автомобиля в обратном направлении							760	200	810	250
Характеристики проезжей части	7,00						860	300	910	

Разметка на участке:
1.1 : 236,00 м
1.2 : 1876,00 м
1.5 : 55,00 м
1.6 : 310,00 м
1.11 : 459,00 м
1.12 : 3,50 м
1.14.1 : 14,00 м
1.17 : 24,00 м
1.25 : 28,00 м

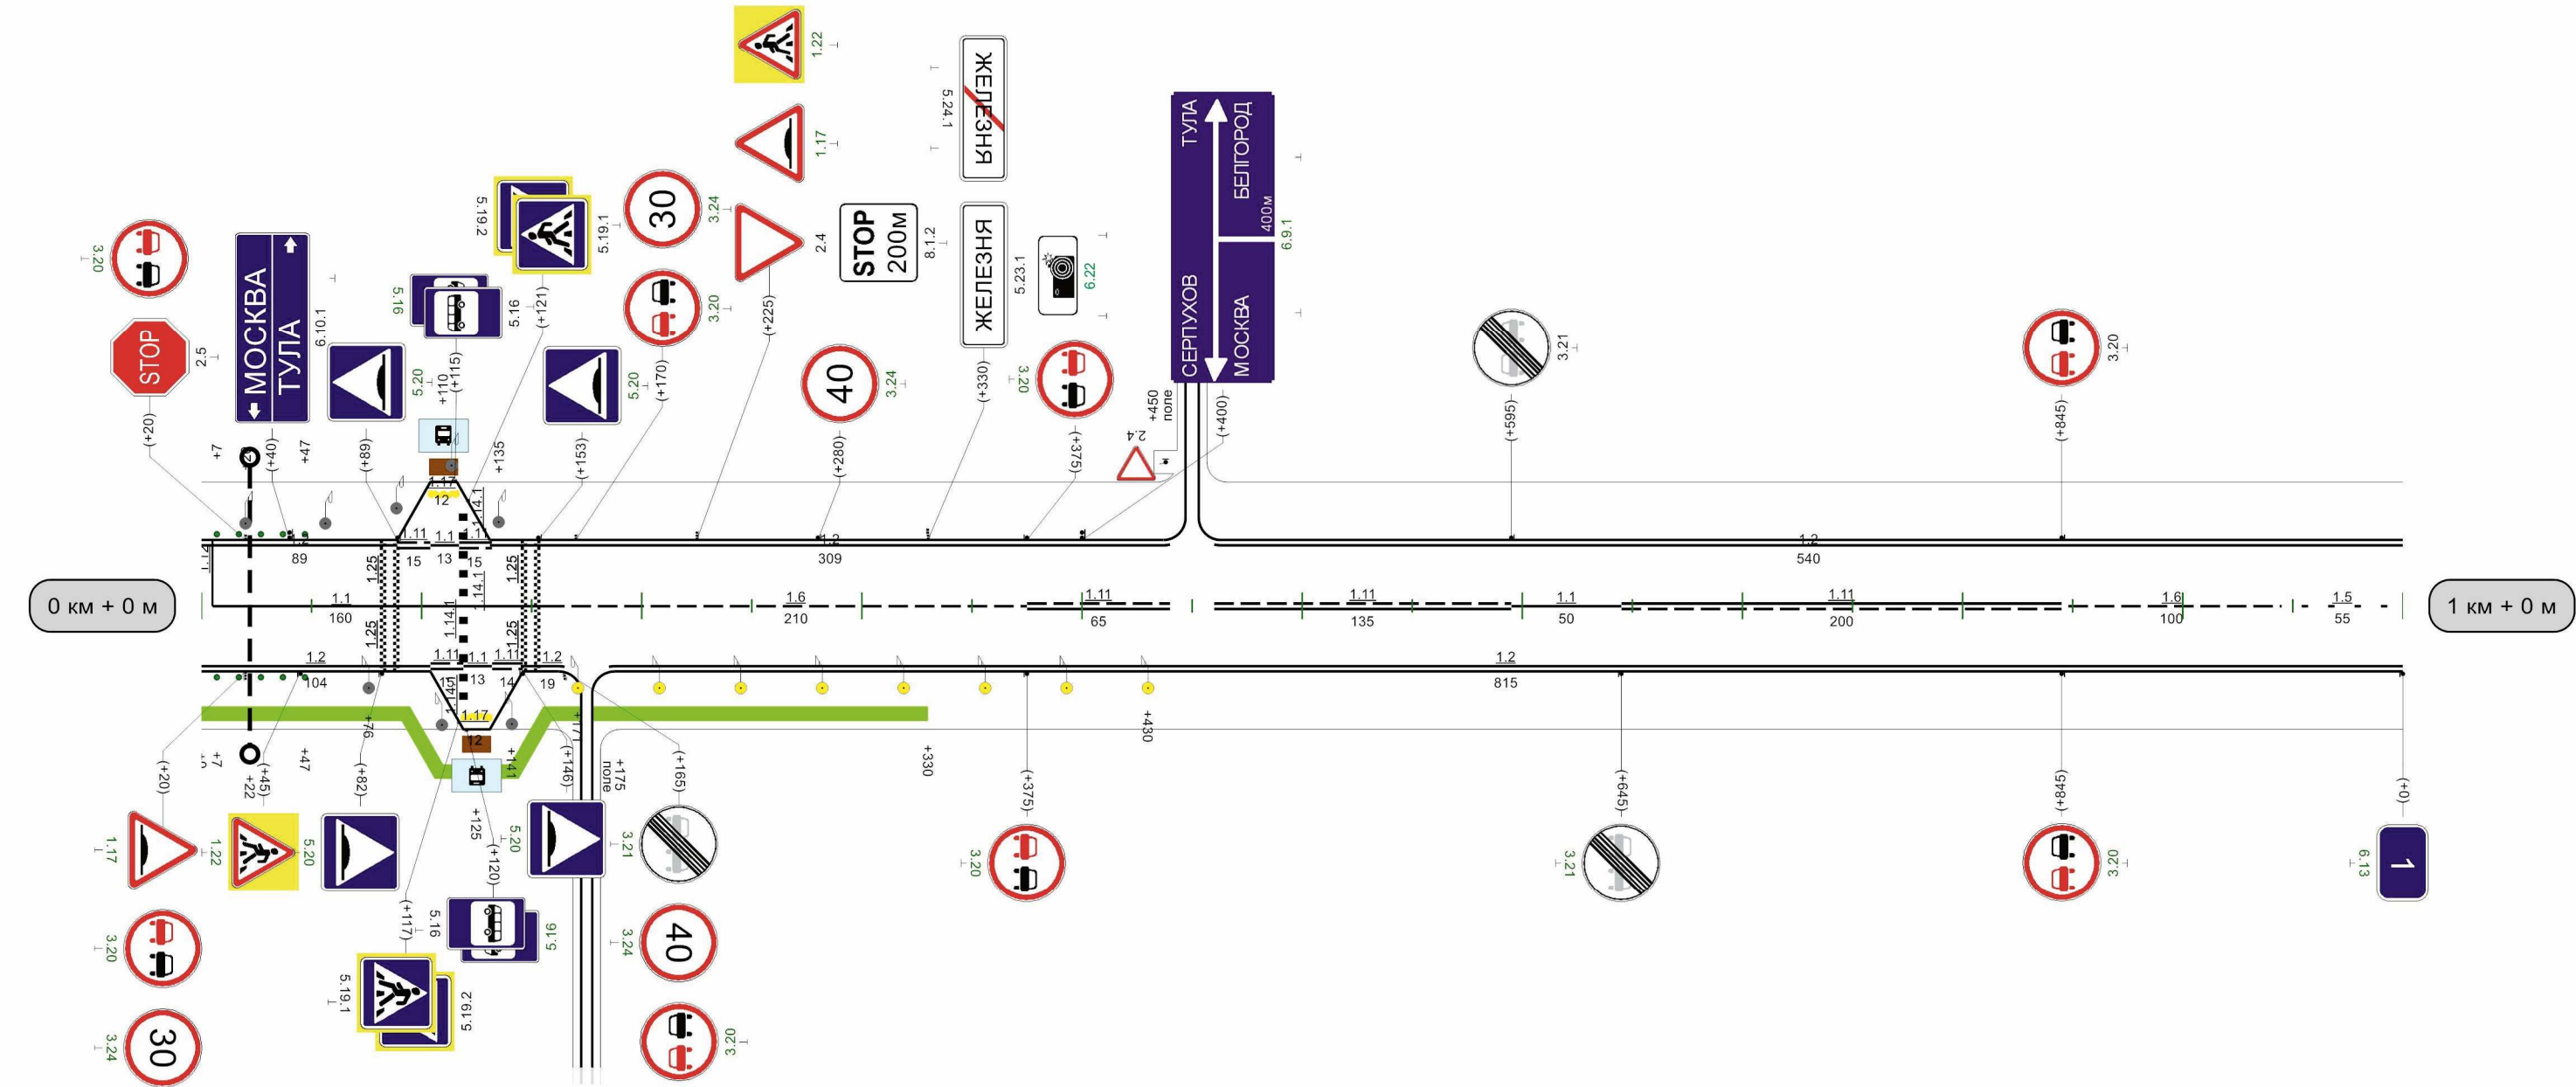


Видимость автомобиля в прямом направлении	010	300	096	250	410	200	460	150	510	150	095	200	019	300		060	300	810	810	300	860	250	910	
---	-----	-----	-----	-----	-----	-----	-----	-----	-----	-----	-----	-----	-----	-----	--	-----	-----	-----	-----	-----	-----	-----	-----	--

Железня-Алексин

Кривые в плане	R=791m P=27; a=17° 445 956																																					
Элементы дороги в продольном профиле	1 8 125 R=5133m 294 25 417 25 R=9185m 816 18 857 18 R=8477m																																					
Видимость автомобиля в обратном направлении	<table><tr><td>510</td><td>250</td><td>560</td><td>200</td><td>610</td><td>200</td><td>660</td><td>200</td><td>710</td><td>200</td><td>760</td><td>200</td><td>810</td><td>200</td><td>860</td><td>200</td><td>910</td><td>250</td><td>960</td><td>300</td></tr></table>																		510	250	560	200	610	200	660	200	710	200	760	200	810	200	860	200	910	250	960	300
510	250	560	200	610	200	660	200	710	200	760	200	810	200	860	200	910	250	960	300																			
Характеристики проезжей части	7,00																																					

Разметка на участке:

1.1 : 385,00 м
1.2 : 1980,00 м
1.5 : 220,00 м
1.6 : 100,00 м
1.11 : 275,00 м

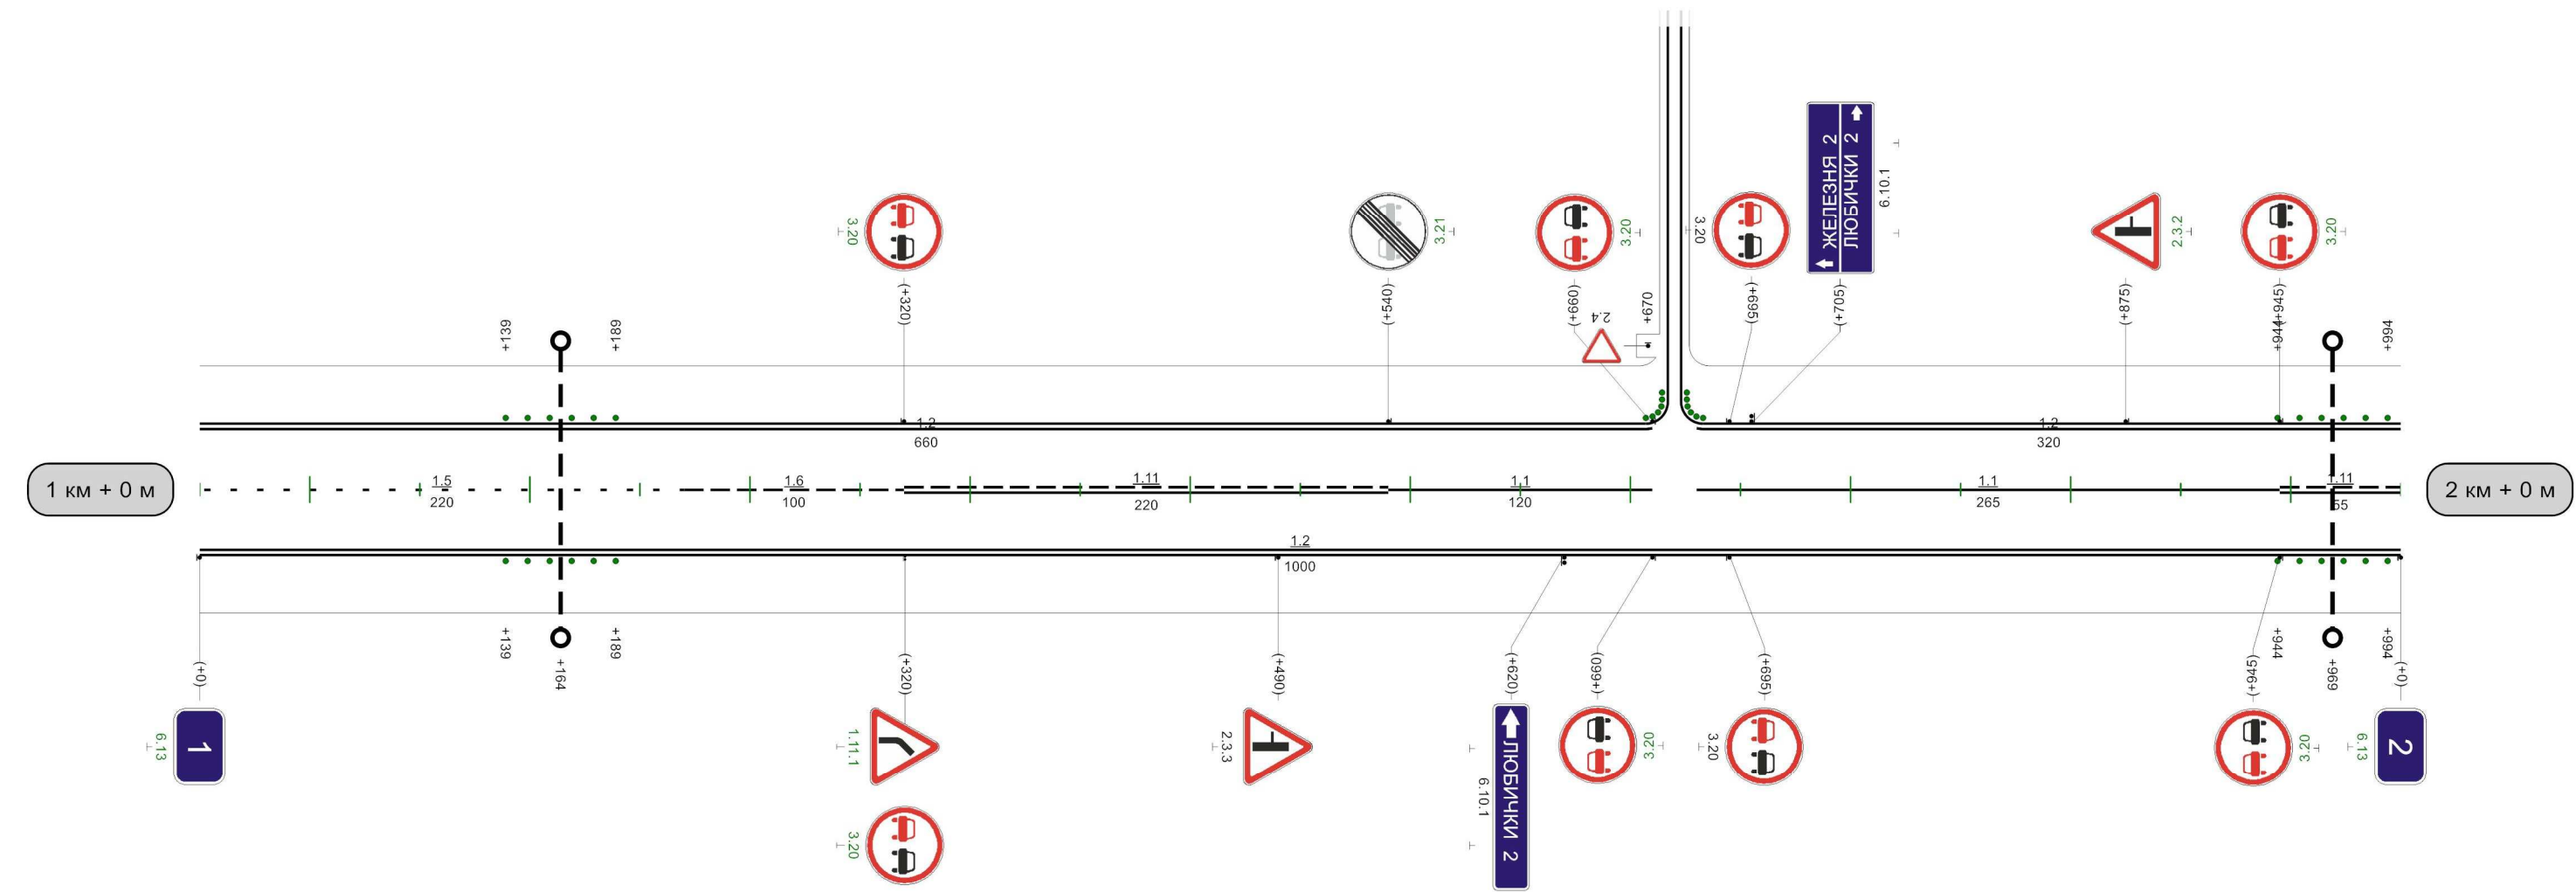


Видимость автомобиля в прямом направлении	210	300	260	250	310	200	360	200	410	200	460	200	510	200	560	200	610	200		910	250	960	960	200
--	-----	-----	-----	-----	-----	-----	-----	-----	-----	-----	-----	-----	-----	-----	-----	-----	-----	-----	--	-----	-----	-----	-----	-----

Железня-Алексин

Кривые в плане	
Элементы дороги в продольном профиле	
Видимость автомобиля в обратном направлении	300	<table><tr><td>210</td><td>150</td><td>260</td><td>260</td><td>150</td><td>310</td><td>200</td><td>360</td><td>200</td><td>410</td><td>250</td><td>460</td><td>300</td><td>510</td><td>300</td><td></td><td>610</td><td>150</td><td>660</td><td>660</td><td>150</td><td>710</td><td>200</td><td>760</td><td>250</td><td>810</td><td>300</td><td>860</td><td></td></tr></table>																		210	150	260	260	150	310	200	360	200	410	250	460	300	510	300		610	150	660	660	150	710	200	760	250	810	300	860	
210	150	260	260	150	310	200	360	200	410	250	460	300	510	300		610	150	660	660	150	710	200	760	250	810	300	860																					
Характеристики проезжей части	7,00	


Разметка на участке:
1.1 : 430,00 м
1.2 : 1975,00 м
1.6 : 175,00 м
1.11 : 370,00 м

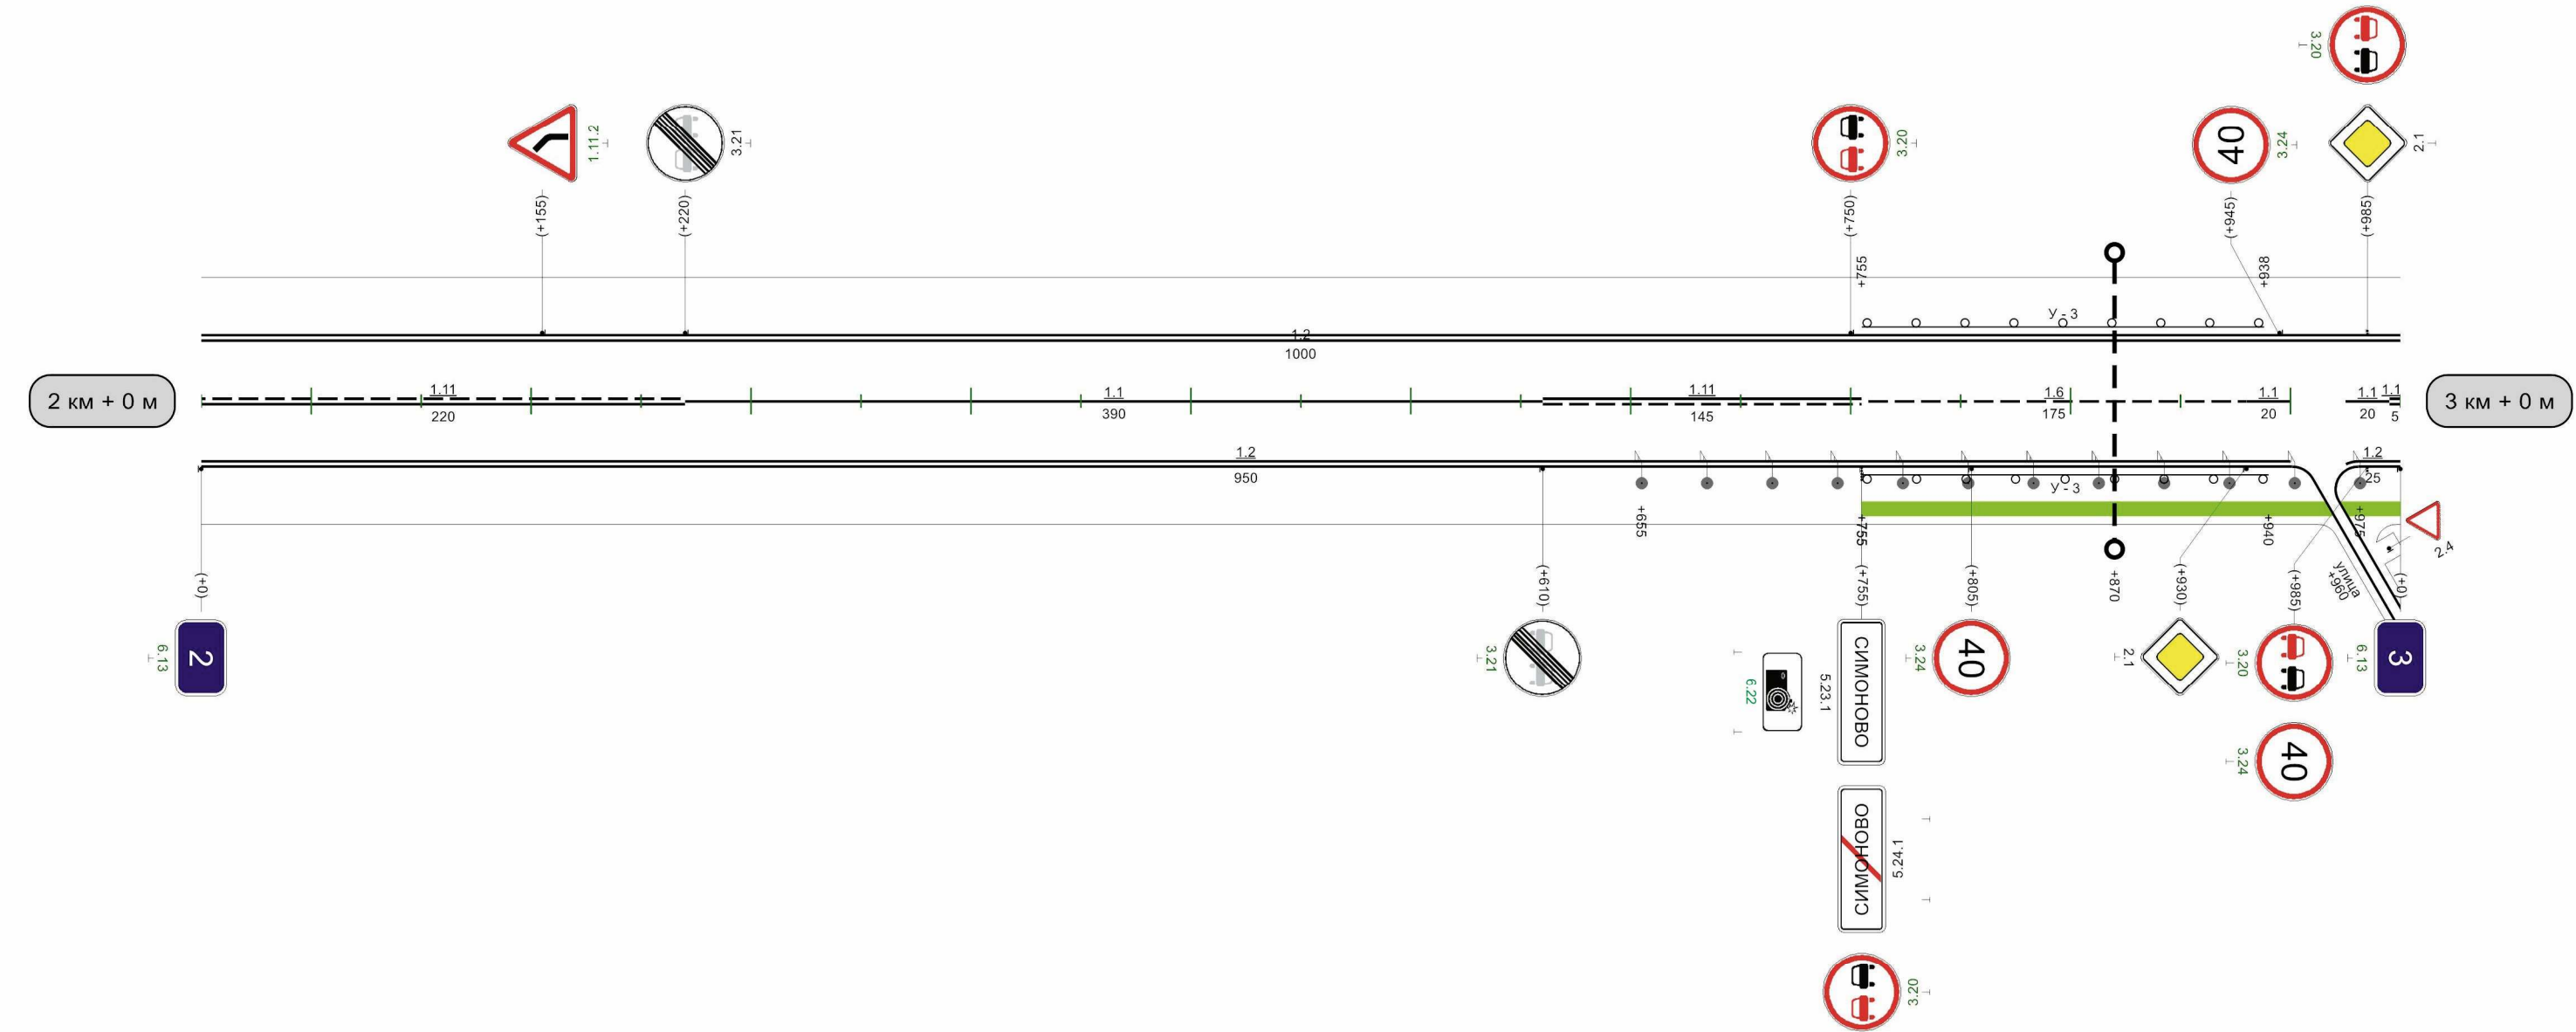

Видимость автомобиля в прямом направлении	200	10	200	60	150	110	150		260	300	310	310	250	360	200	410	200	460	150	510	150		960	300	10
1000м																									

Кривые в плане																				
Элементы дороги в продольном профиле																				
Видимость автомобиля в обратном направлении		210	250	260	250	310	150	360	150	410	200	460	200	510	250	560	250	610	300	
Характеристики проезжей части		7,00																		


Разметка на участке:
1.1 : 375,00 м
1.2 : 1780,00 м
1.5 : 40,00 м
1.6 : 100,00 м
1.11 : 430,00 м
1.14.1 : 10,50 м
1.17 : 24,00 м
1.25 : 28,00 м

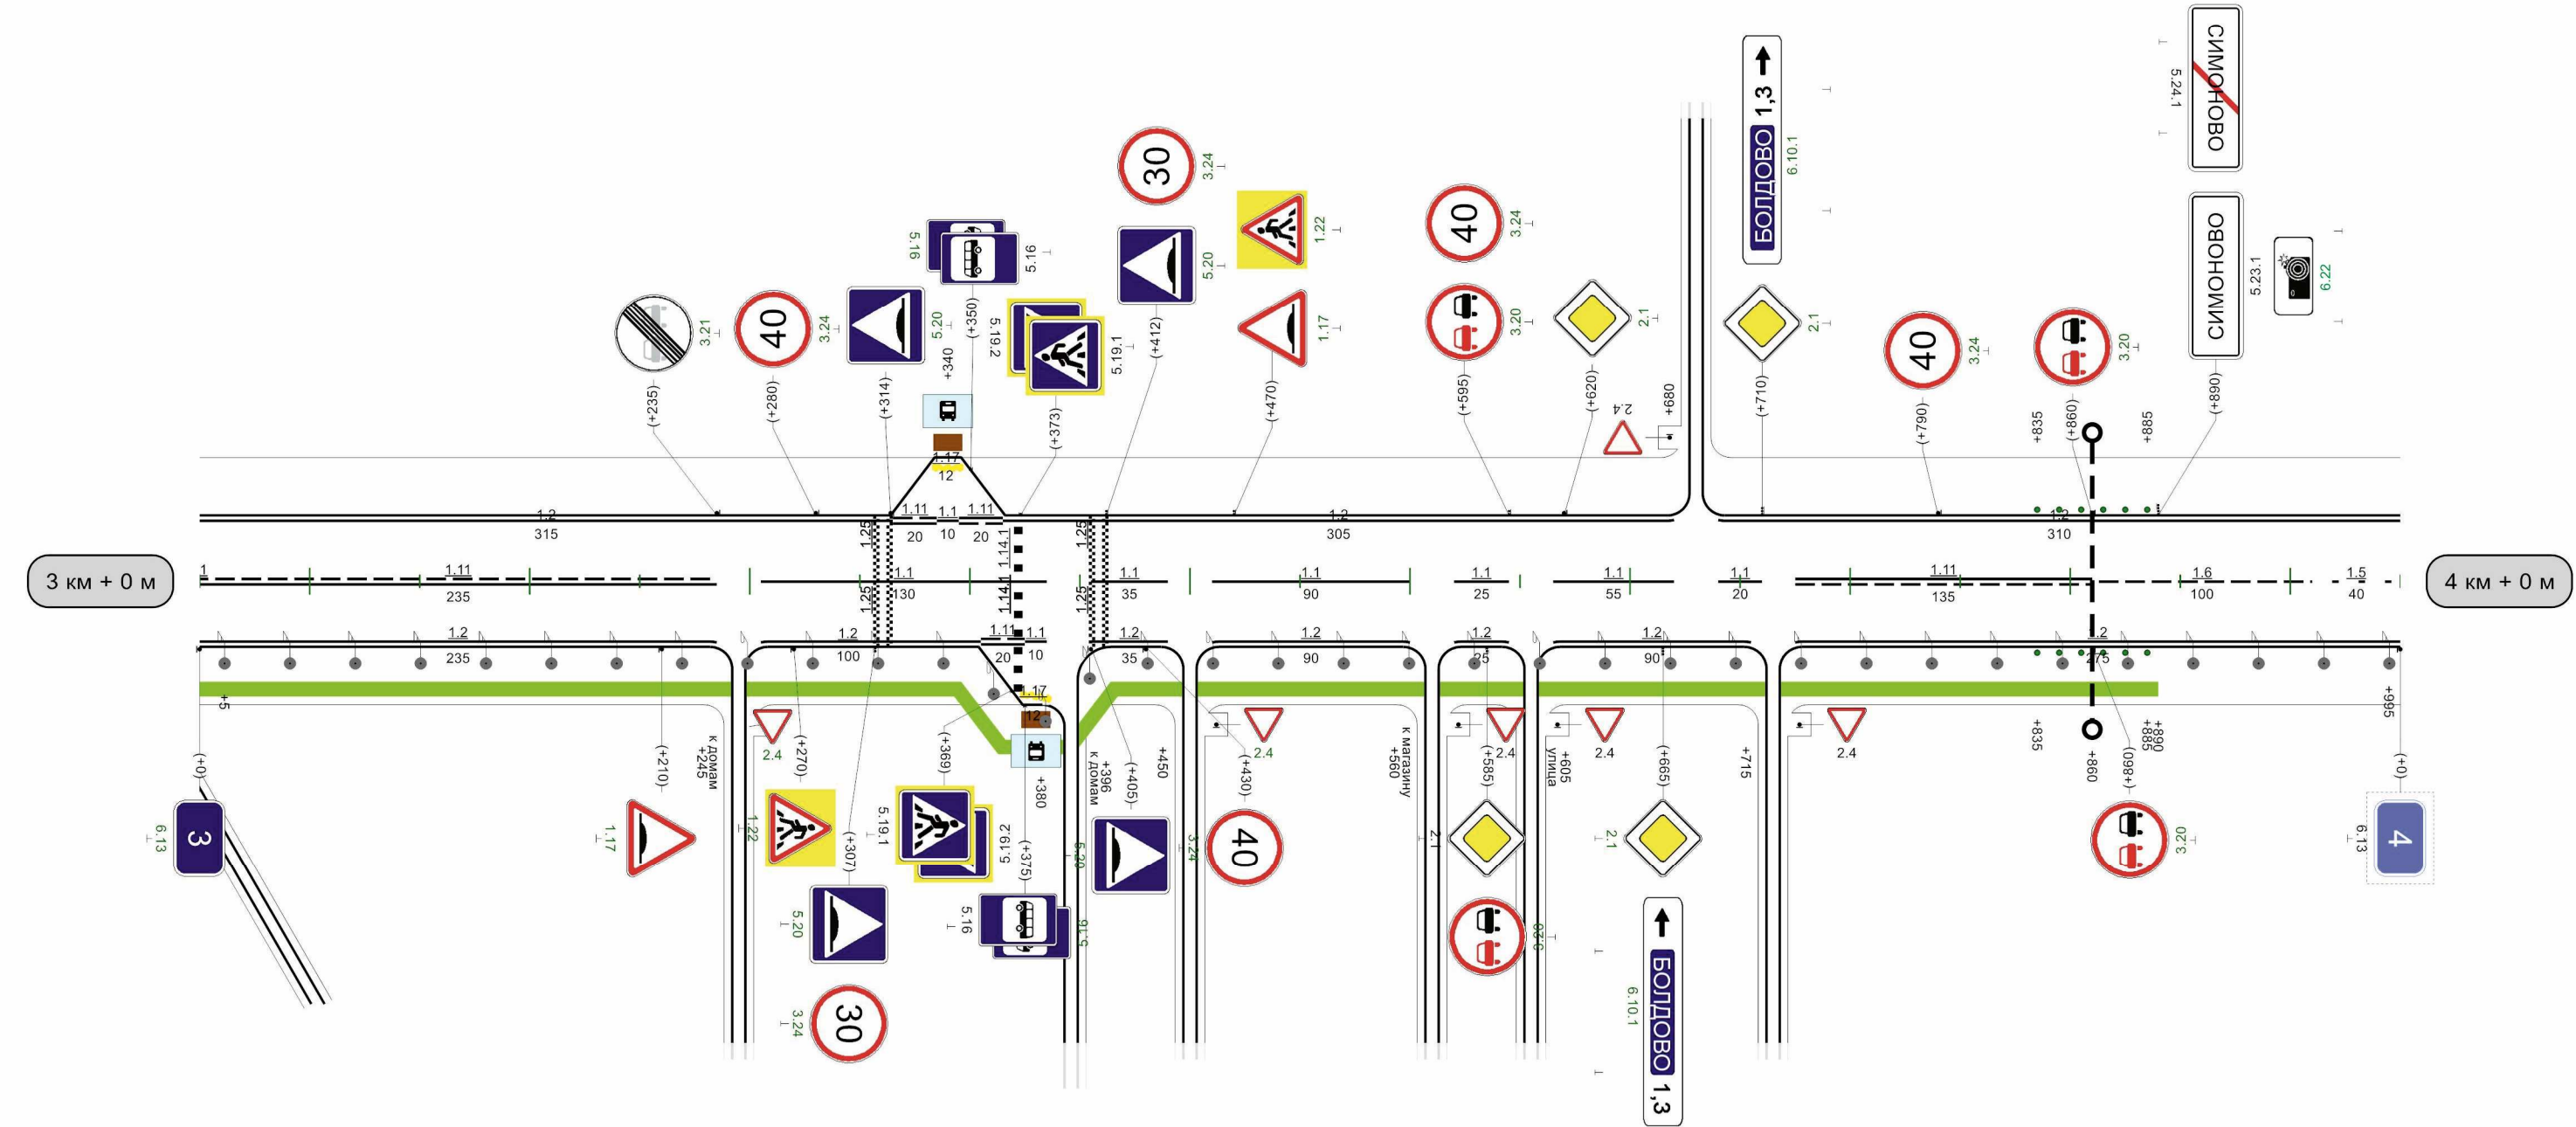

Видимость автомобиля в прямом направлении	300	10	250	60	200	110	150	160	150	210	150	260	250	310	300	360	300	410	250	460	200	510	200	560	200		660	300	710	250	760	250	810	200	860	200	910	
---	-----	----	-----	----	-----	-----	--	-----	-----	-----	-----	-----	-----	-----	-----	-----	-----	-----	--

Кривые в плане																								
Элементы дороги в продольном профиле																								
Видимость автомобиля в обратном направлении	300					410	200	460	460	200	510	200	560	250	610	250	660	200	710	250	760	300	810	
Характеристики проезжей части	7,00																							

Разметка на участке:
1.1 : 240,00 м
1.2 : 1920,00 м
1.5 : 90,00 м
1.6 : 100,00 м
1.8 : 120,00 м
1.11 : 530,00 м
1.19 : 1,00 шт

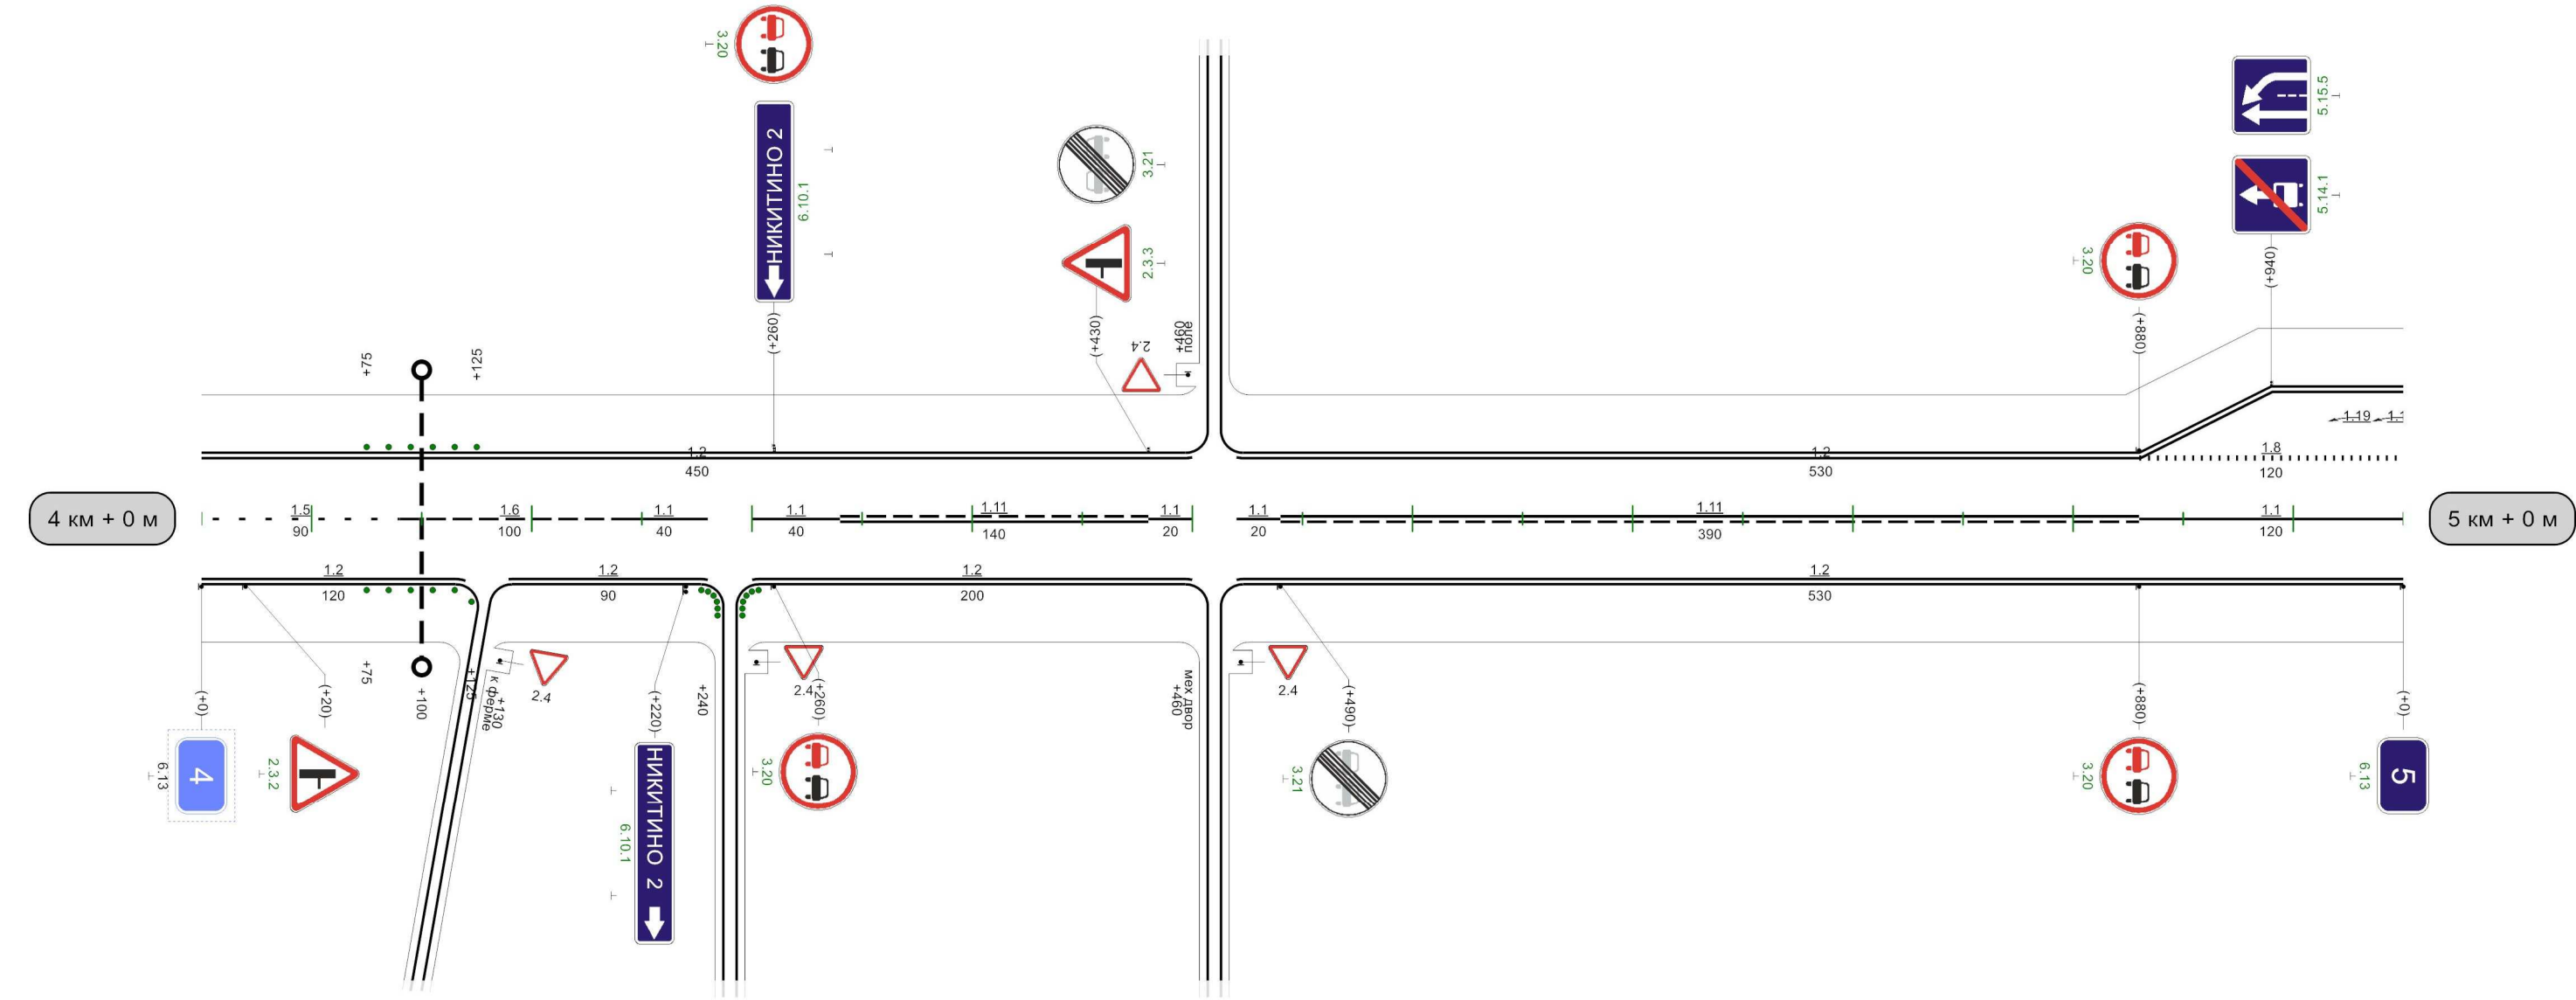


Видимость автомобиля в прямом направлении		60	300	110	250	160	200	210	200	260	200	310	200	360	200	410	200		760	300	810	810	250	066	200	910	250	066
---	--	----	-----	-----	-----	-----	-----	-----	-----	-----	-----	-----	-----	-----	-----	-----	-----	--	-----	-----	-----	-----	-----	-----	-----	-----	-----	-----

1000m

Кривые в плане	40 R=861м P=33; a=15° 419											
Элементы дороги в продольном профиле	7 11 877 R=11769м											
Видимость автомобиля в обратном направлении		110	200	160	200	210	250	260	300	310	300	360
Характеристики проезжей части	7,00											


Разметка на участке:
1.1 : 788,00 м
1.2 : 1898,00 м
1.8 : 390,00 м
1.11 : 375,00 м
1.17 : 24,00 м
1.19 : 4,00 шт
1.23.1 : 2,00 шт

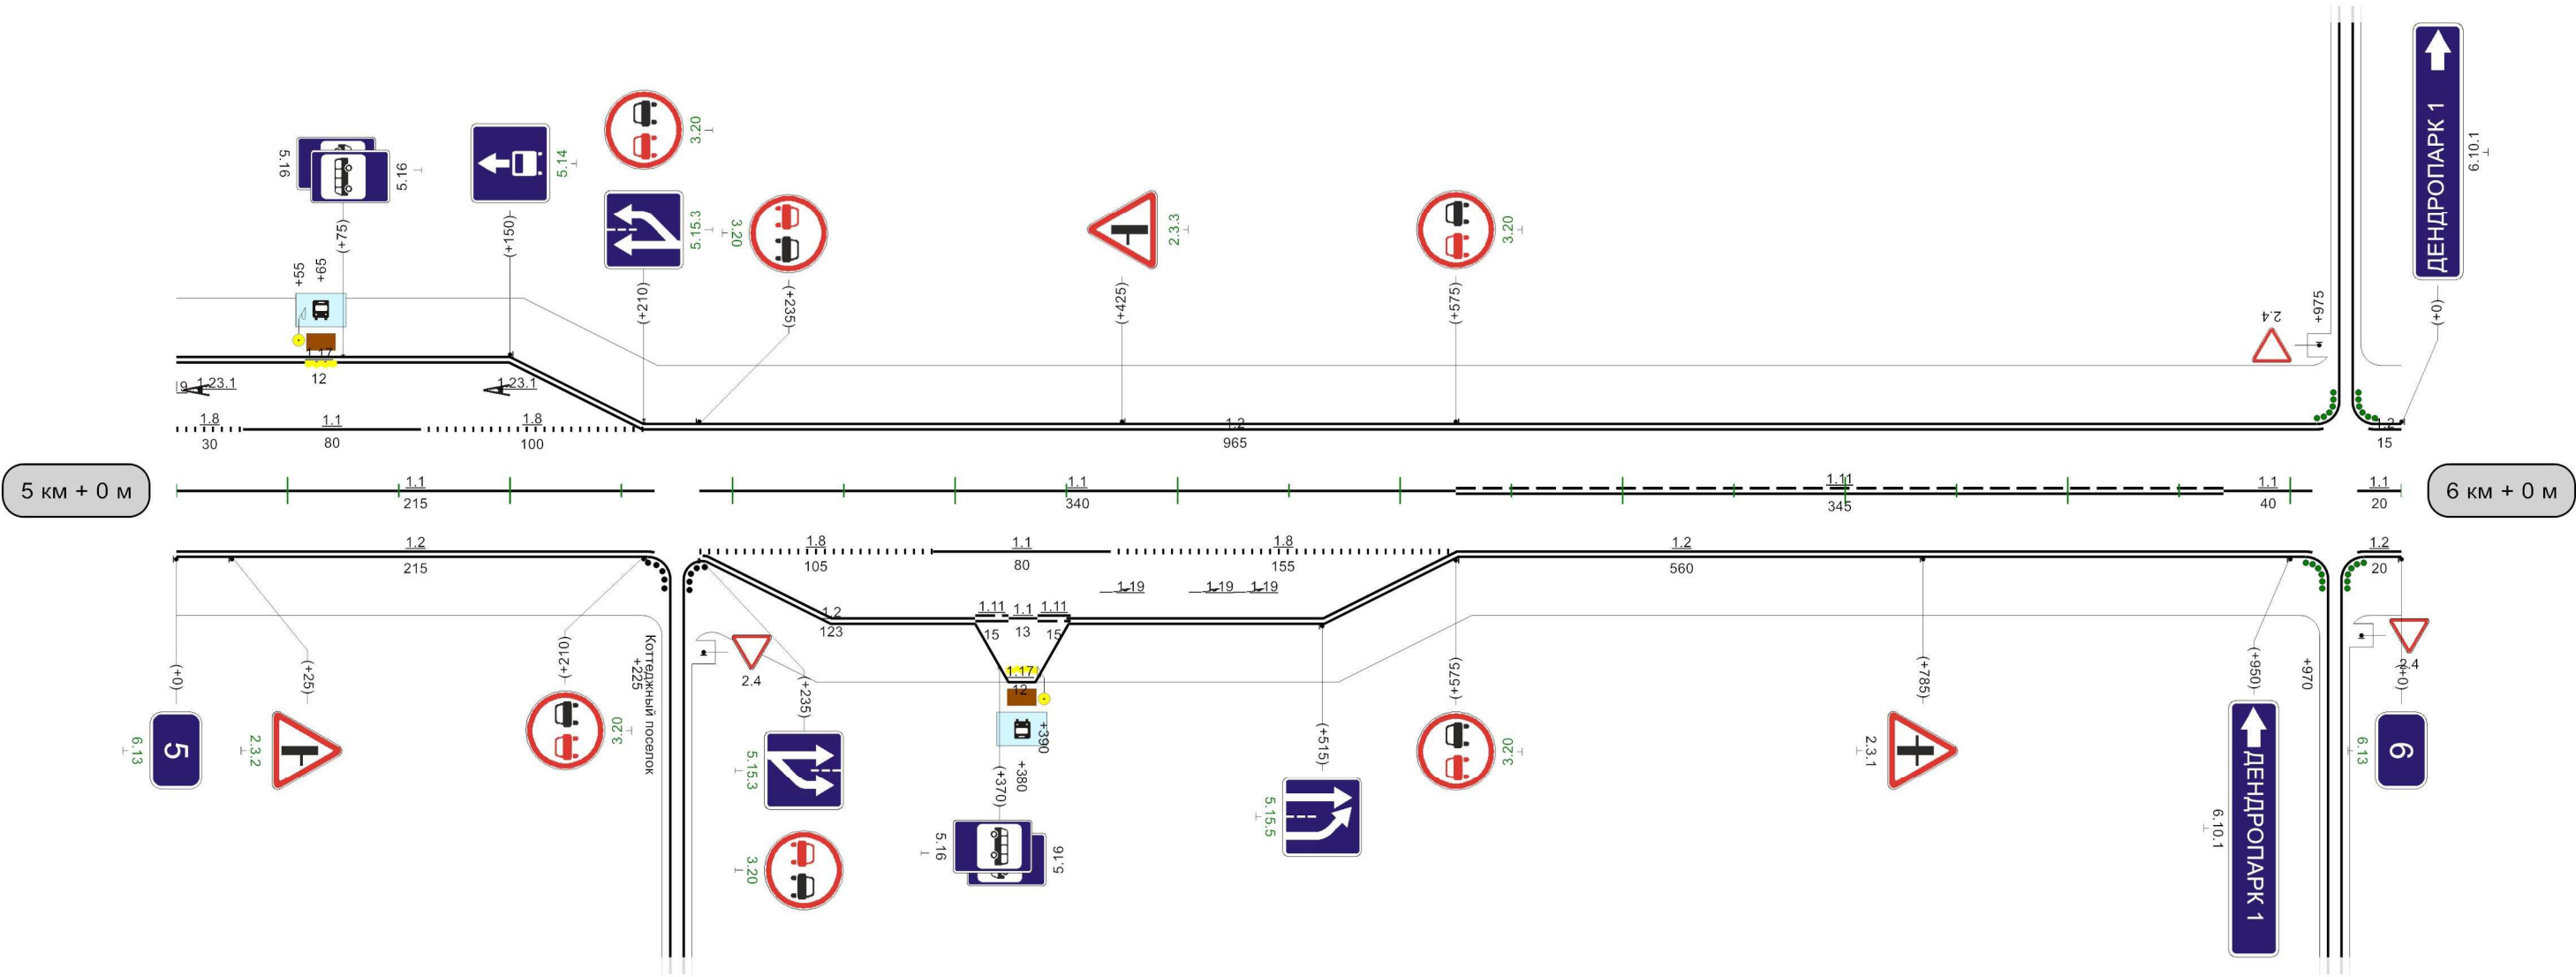

Видимость автомобиля в прямом направлении		660	300	010	250	090	200	810	200	860	150	910	200	060	250	10
---	--	-----	-----	-----	-----	-----	-----	-----	-----	-----	-----	-----	-----	-----	-----	----

Кривые в плане																	
Элементы дороги в продольном профиле	11 15 17 11 4 R=11769m 184 667 R=4176m 785 958 R=5533m																
Видимость автомобиля в обратном направлении	10	150	60	150	110	200	160	200	210	250	260	300				960	200
Характеристики проезжей части	7,00																


1.11 : 200,00 M

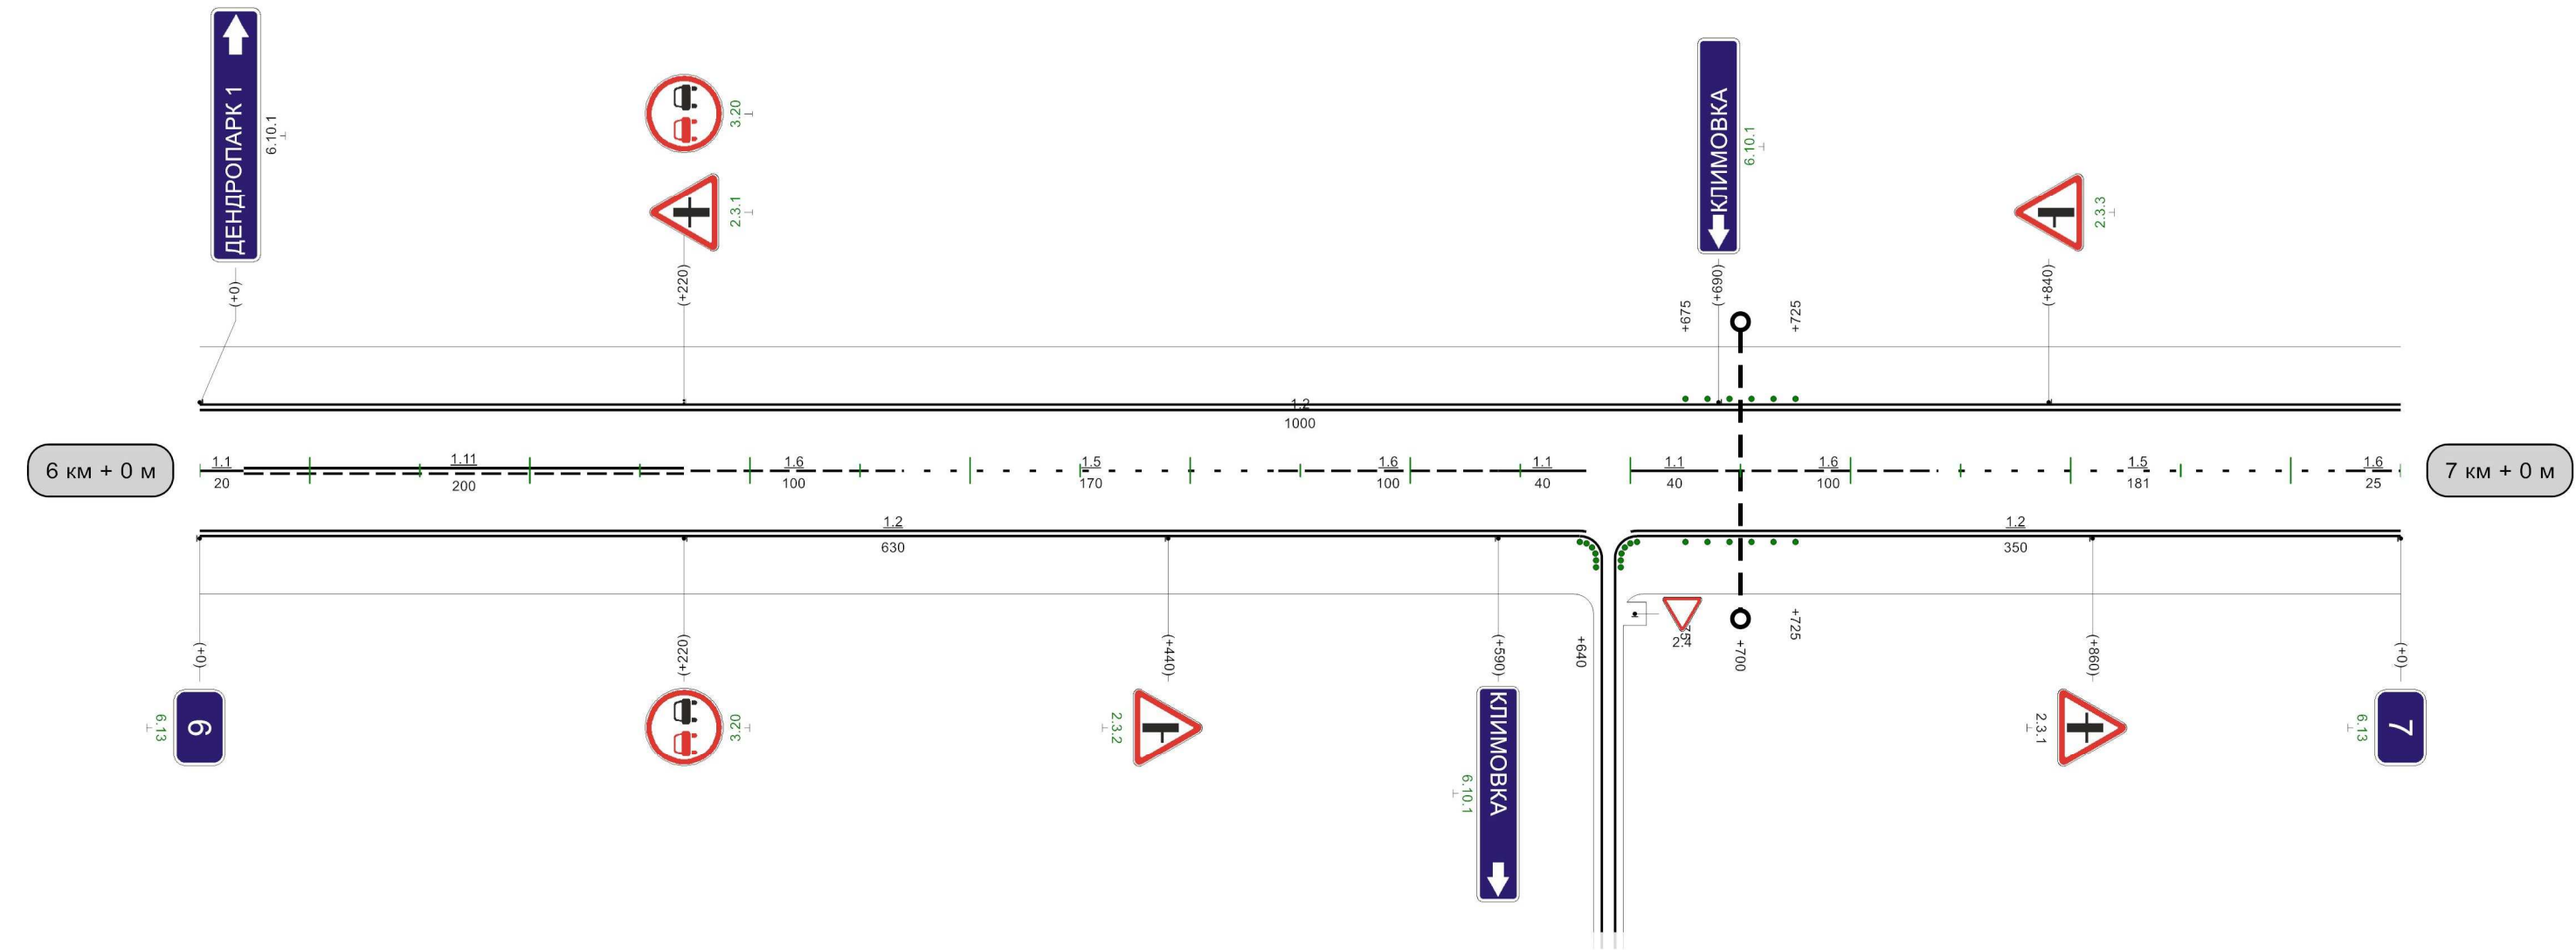

Видимость автомобиля в прямом направлении	250	710	200	760	
---	-----	-----	-----	-----	--


Кривые в плане																																						
Элементы дороги в продольном профиле	4 36 36 19 R=5533м136172R=12358м849																																					
Видимость автомобиля в обратном направлении	200	10	250	60	300					310	200	360	360	150	410	150	460	200	510	200	560	250	610	250	660	200	710	250	760	200	810	250	860	250	910	250	960	300
Характеристики проезжей части	7,00																																					

Разметка на участке:
1.1 : 679,00 м
1.2 : 1840,00 м
1.5 : 130,00 м
1.6 : 175,00 м
1.11 : 53,00 м
1.17 : 24,00 м

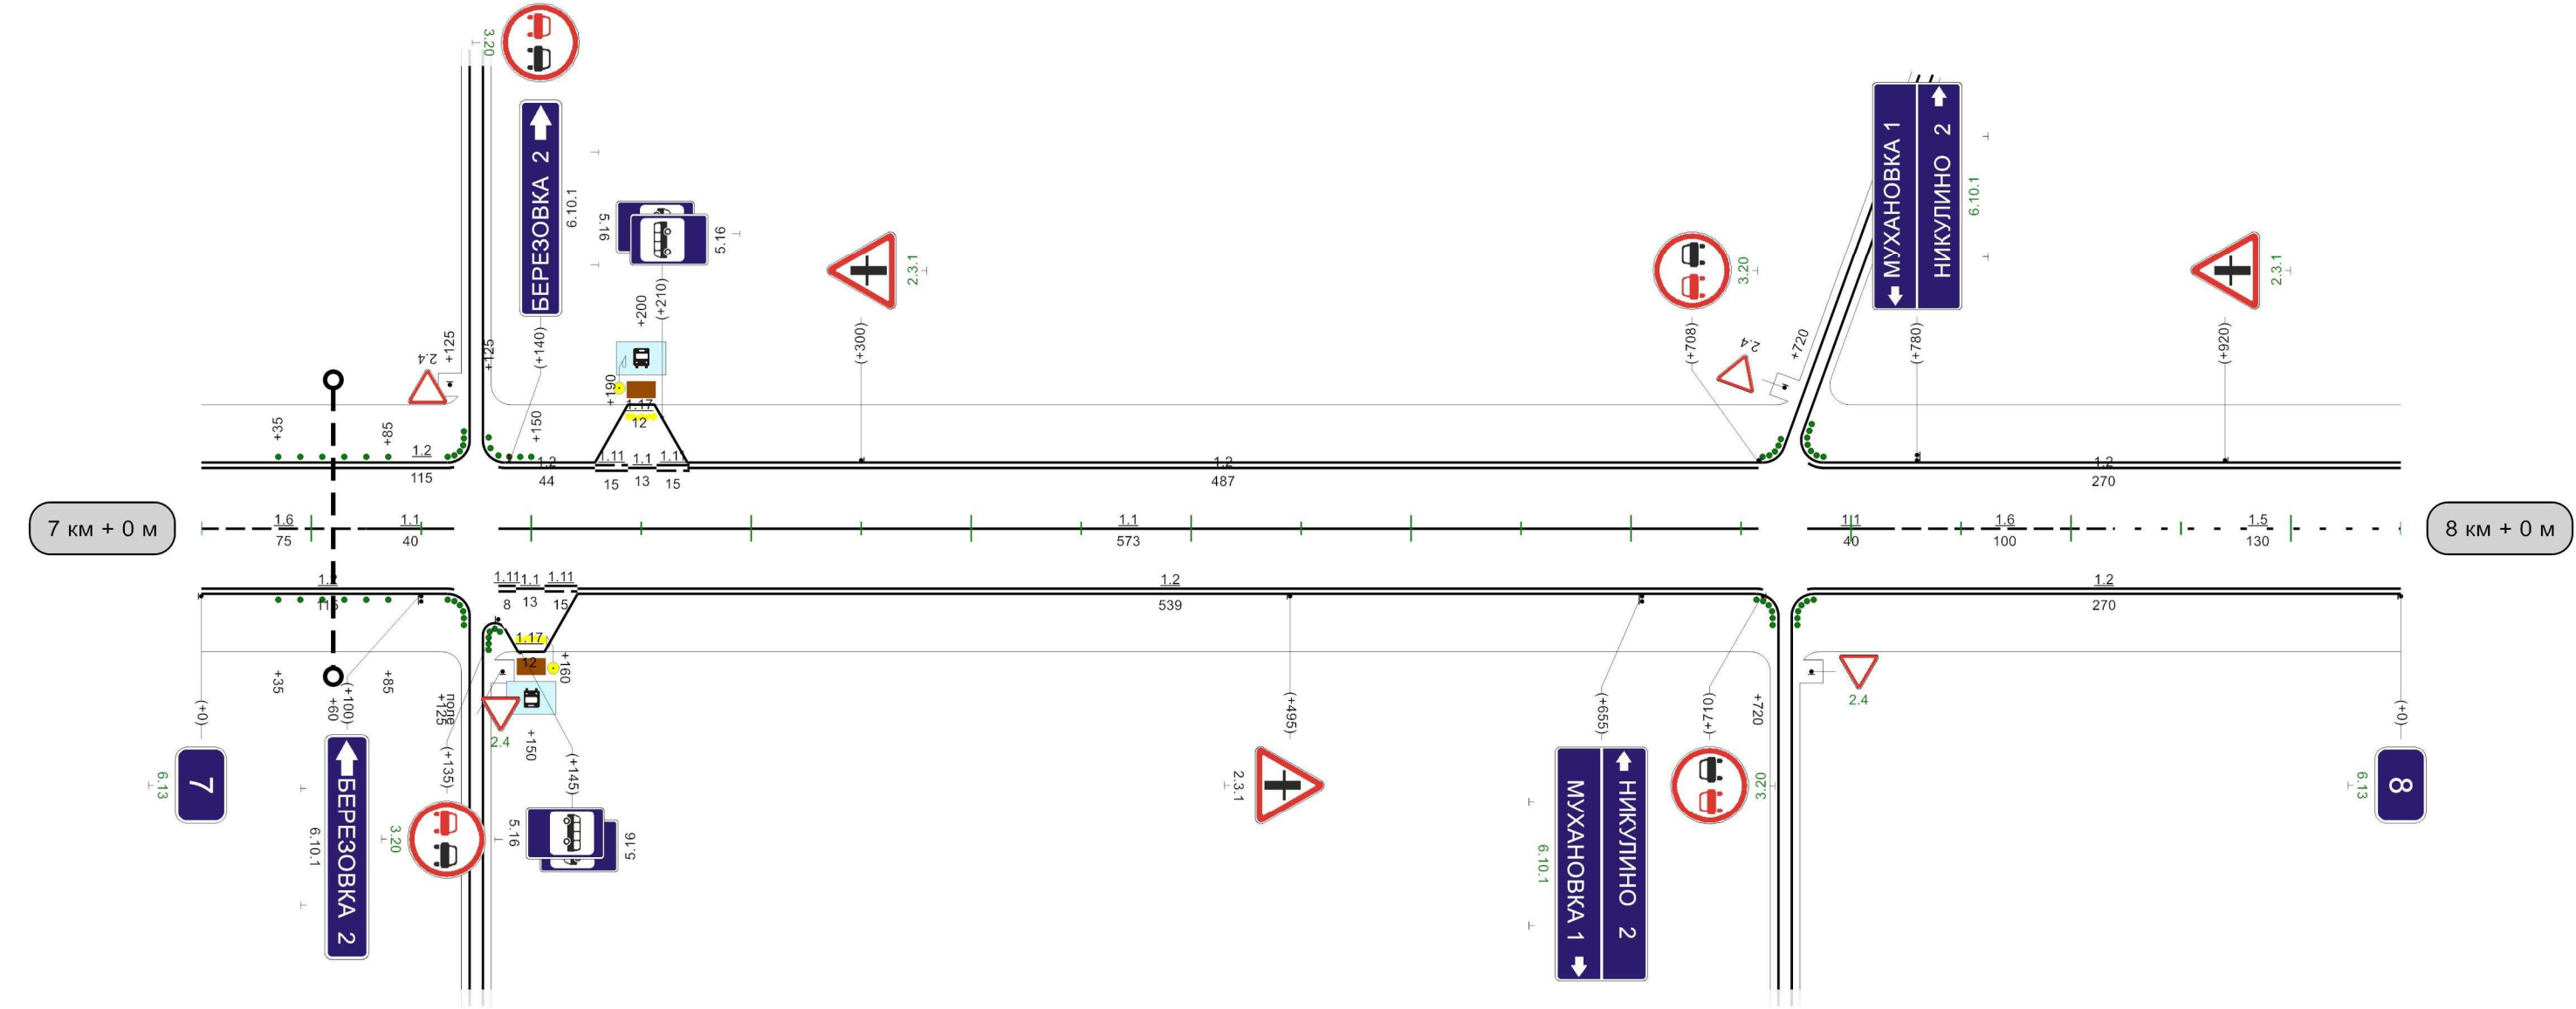


Видимость автомобиля в прямом направлении	10	300	60	250	110	200	160	200	210	150	260	200	310	250	360	200	410	200	460	250	510	200	560	200	610	250	660	
---	----	-----	----	-----	-----	--

1000м

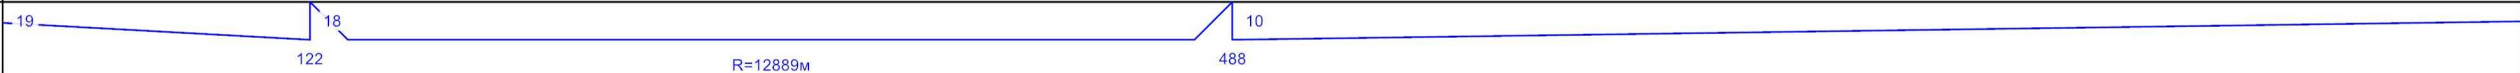Кривые в плане																				
Элементы дороги в продольном профиле																				
Видимость автомобиля в обратном направлении	300											810	300	860	860	250	910	300	960	
Характеристики проезжей части	7,00																			

Разметка на участке:
1.2 : 1980,00 м
1.5 : 1000,00 м

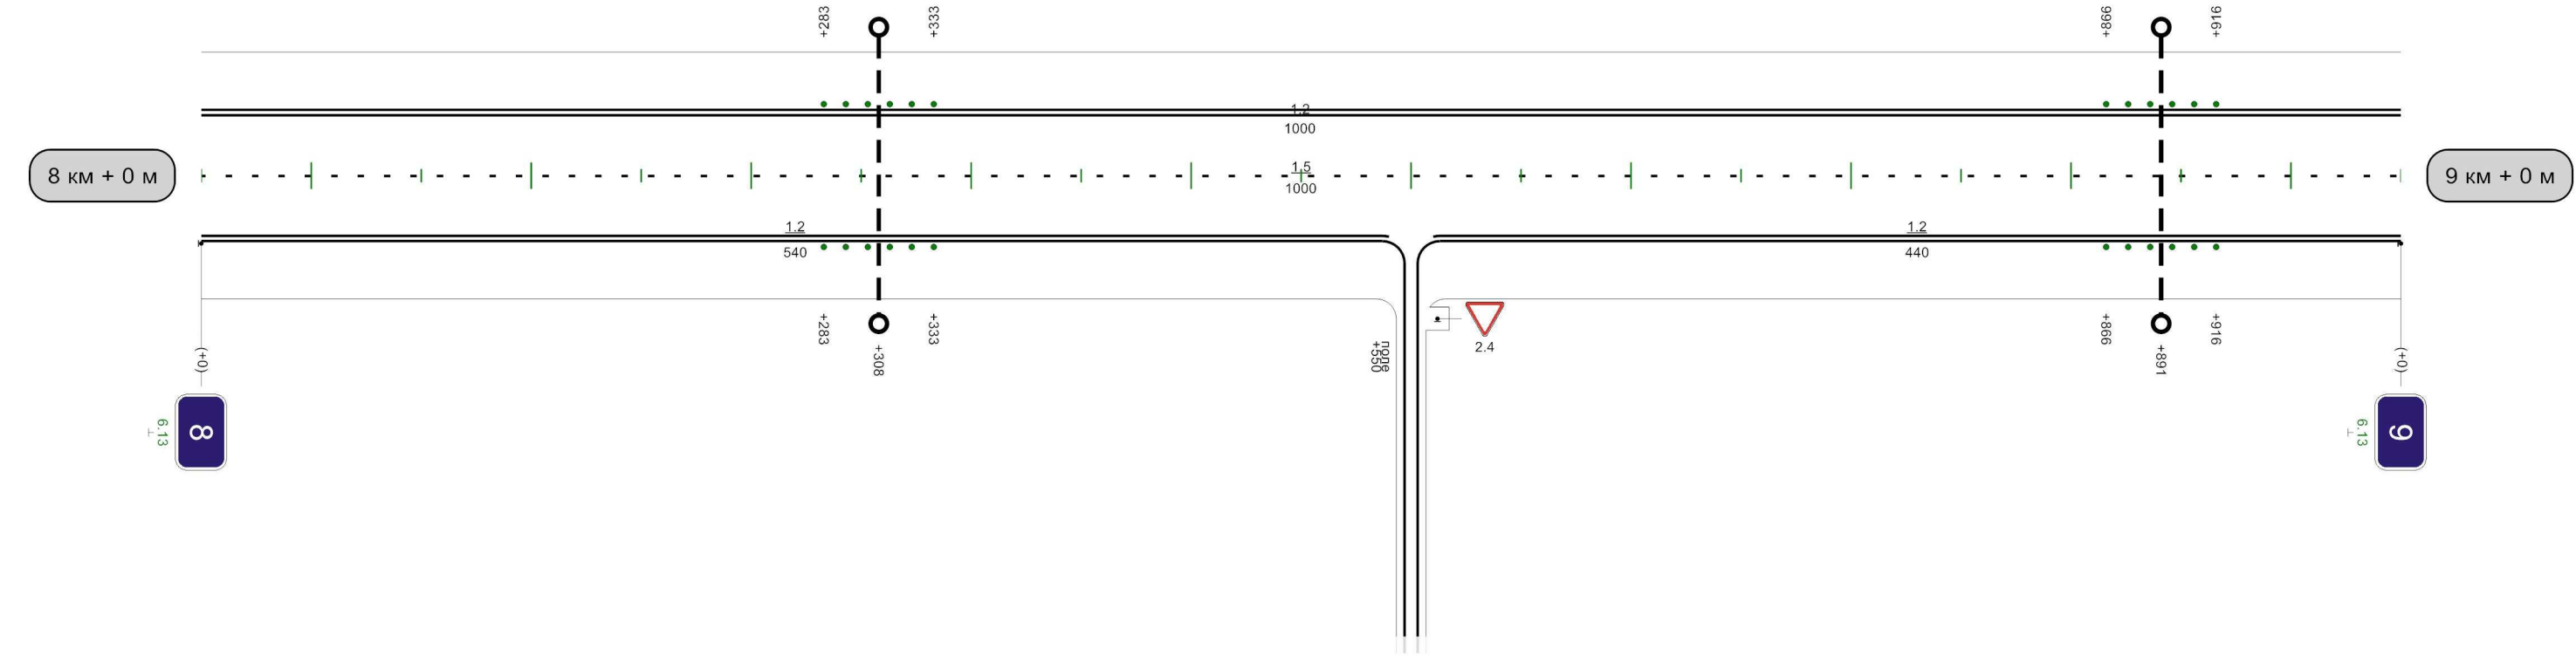


Видимость автомобиля в прямом направлении		460	300	510	250	560	250	610	
1000м									


Железня-Алексин

Кривые в плане																				
Элементы дороги в продольном профиле																				
Видимость автомобиля в обратном направлении	260	300					710	300	760	760	200	810	200	860	250	910	300	960	300	
Характеристики проезжей части	7,00																			


Разметка на участке:
1.1 : 145,00 м
1.2 : 2000,00 м
1.5 : 375,00 м
1.6 : 100,00 м
1.11 : 380,00 м

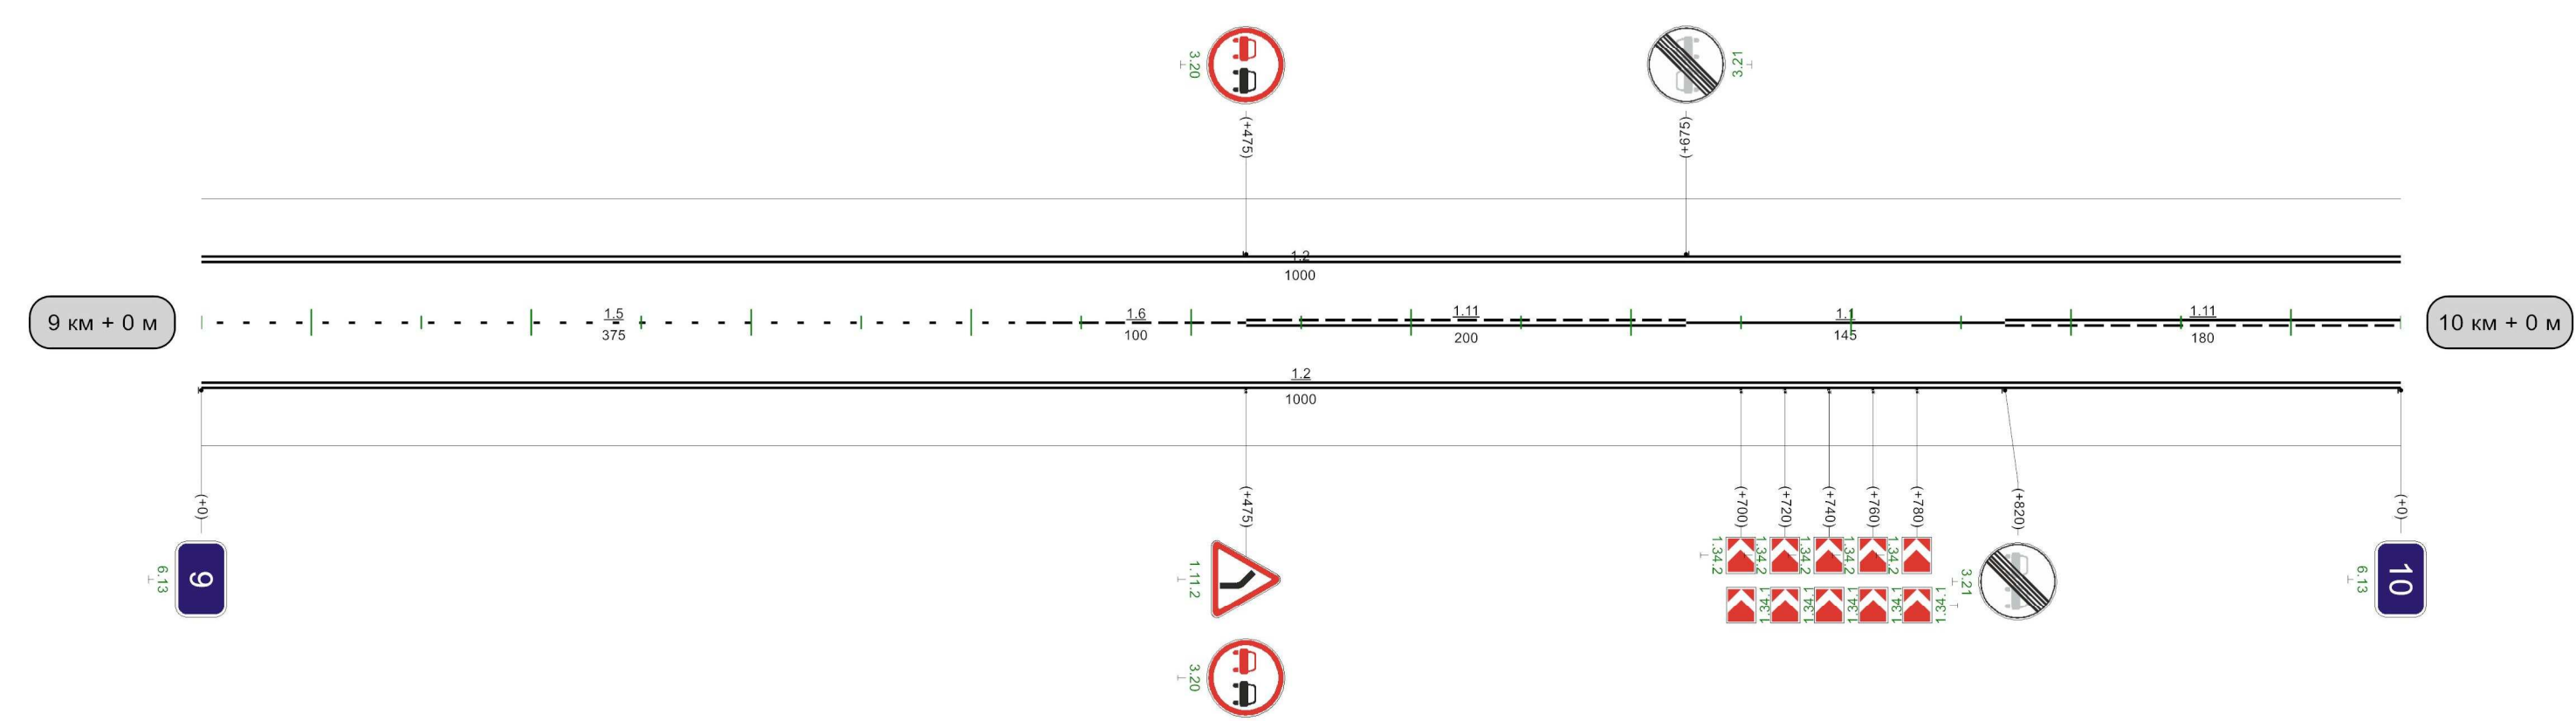

Видимость автомобиля в прямом направлении		410	300	460	250	510	250	560	200	610	300	660	250	710	250	760	250	810	300	860	300	910	250	960	250
1000м																									

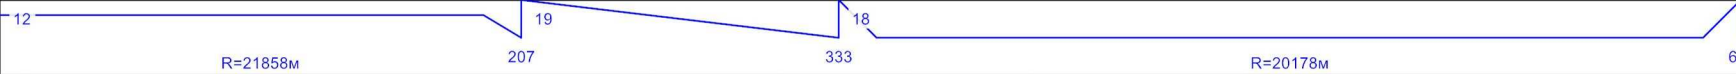Кривые в плане															
Элементы дороги в продольном профиле															
Видимость автомобиля в обратном направлении	300	10	250	60	250	110	250	160	300		260	250	310	310	300
Характеристики проезжей части	7,00														

Разметка на участке:
1.1 : 106,00 м
1.2 : 1875,00 м
1.5 : 560,00 м
1.6 : 300,00 м
1.11 : 80,00 м
1.17 : 24,00 м

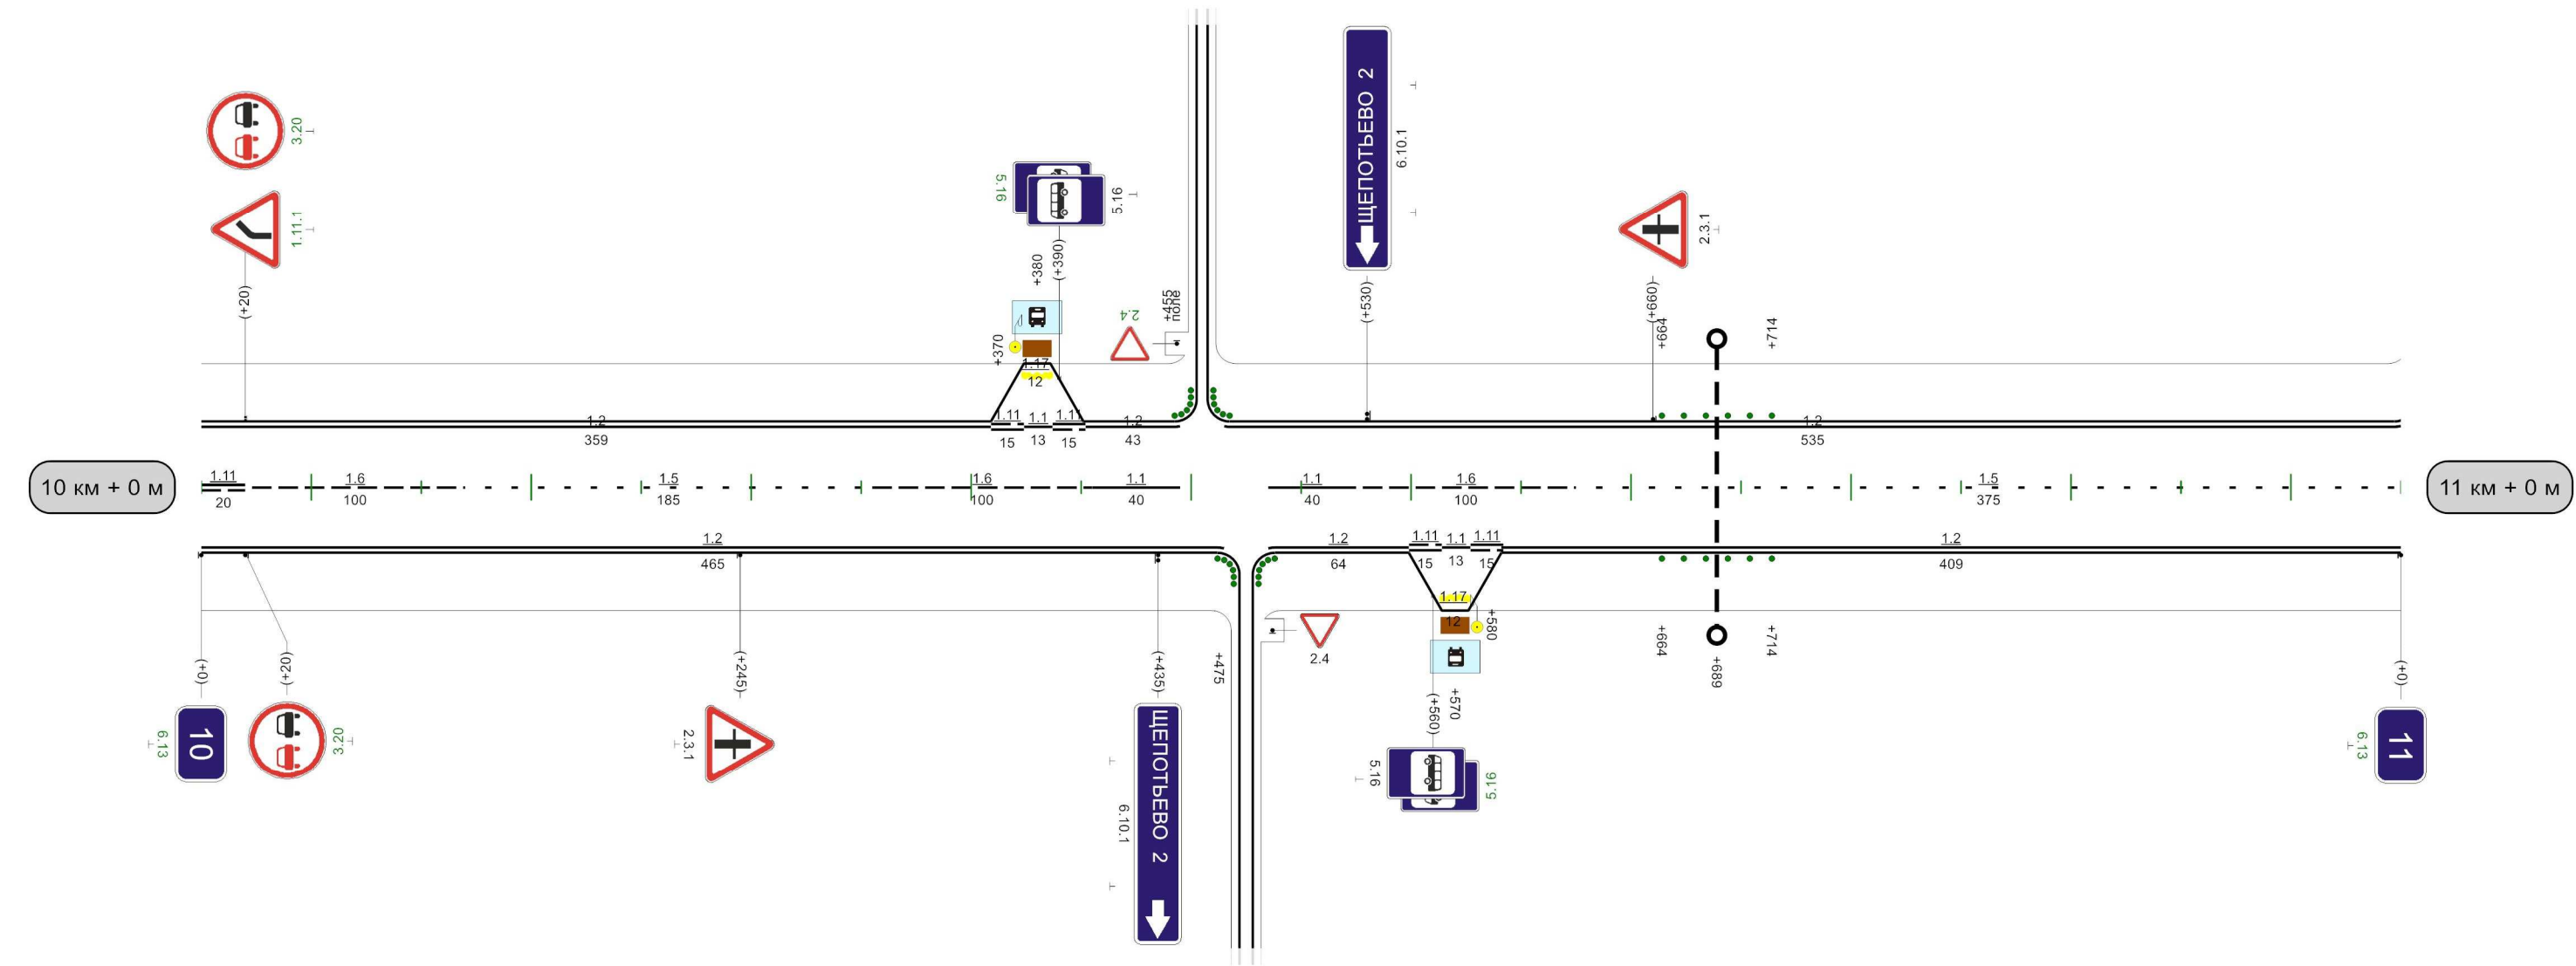

Видимость автомобиля в прямом направлении	250	10	200											660	300	012	012	300	090	250	018	250	060	200	016		
---	-----	----	-----	--	--	--	--	--	--	--	--	--	--	-----	-----	-----	-----	-----	-----	-----	-----	-----	-----	-----	-----	--	--

1000м

Железня-Алексин

Кривые в плане																											
Элементы дороги в продольном профиле	0 10 26 17 355 714 968 $R=23127m$ $R=4850m$																										
Видимость автомобиля в обратном направлении	300	10	300	60	250	110	200	160	250	210	300					610	200	660	660	200	710	250	760	250	810	300	860
Характеристики проезжей части	7,00																										

Разметка на участке:


1.1 : 375.00 M

1.2 : 1980,00 M

1.5 : 320.00 M

1.6 : 100,00 M

1.11 : 205,00 M

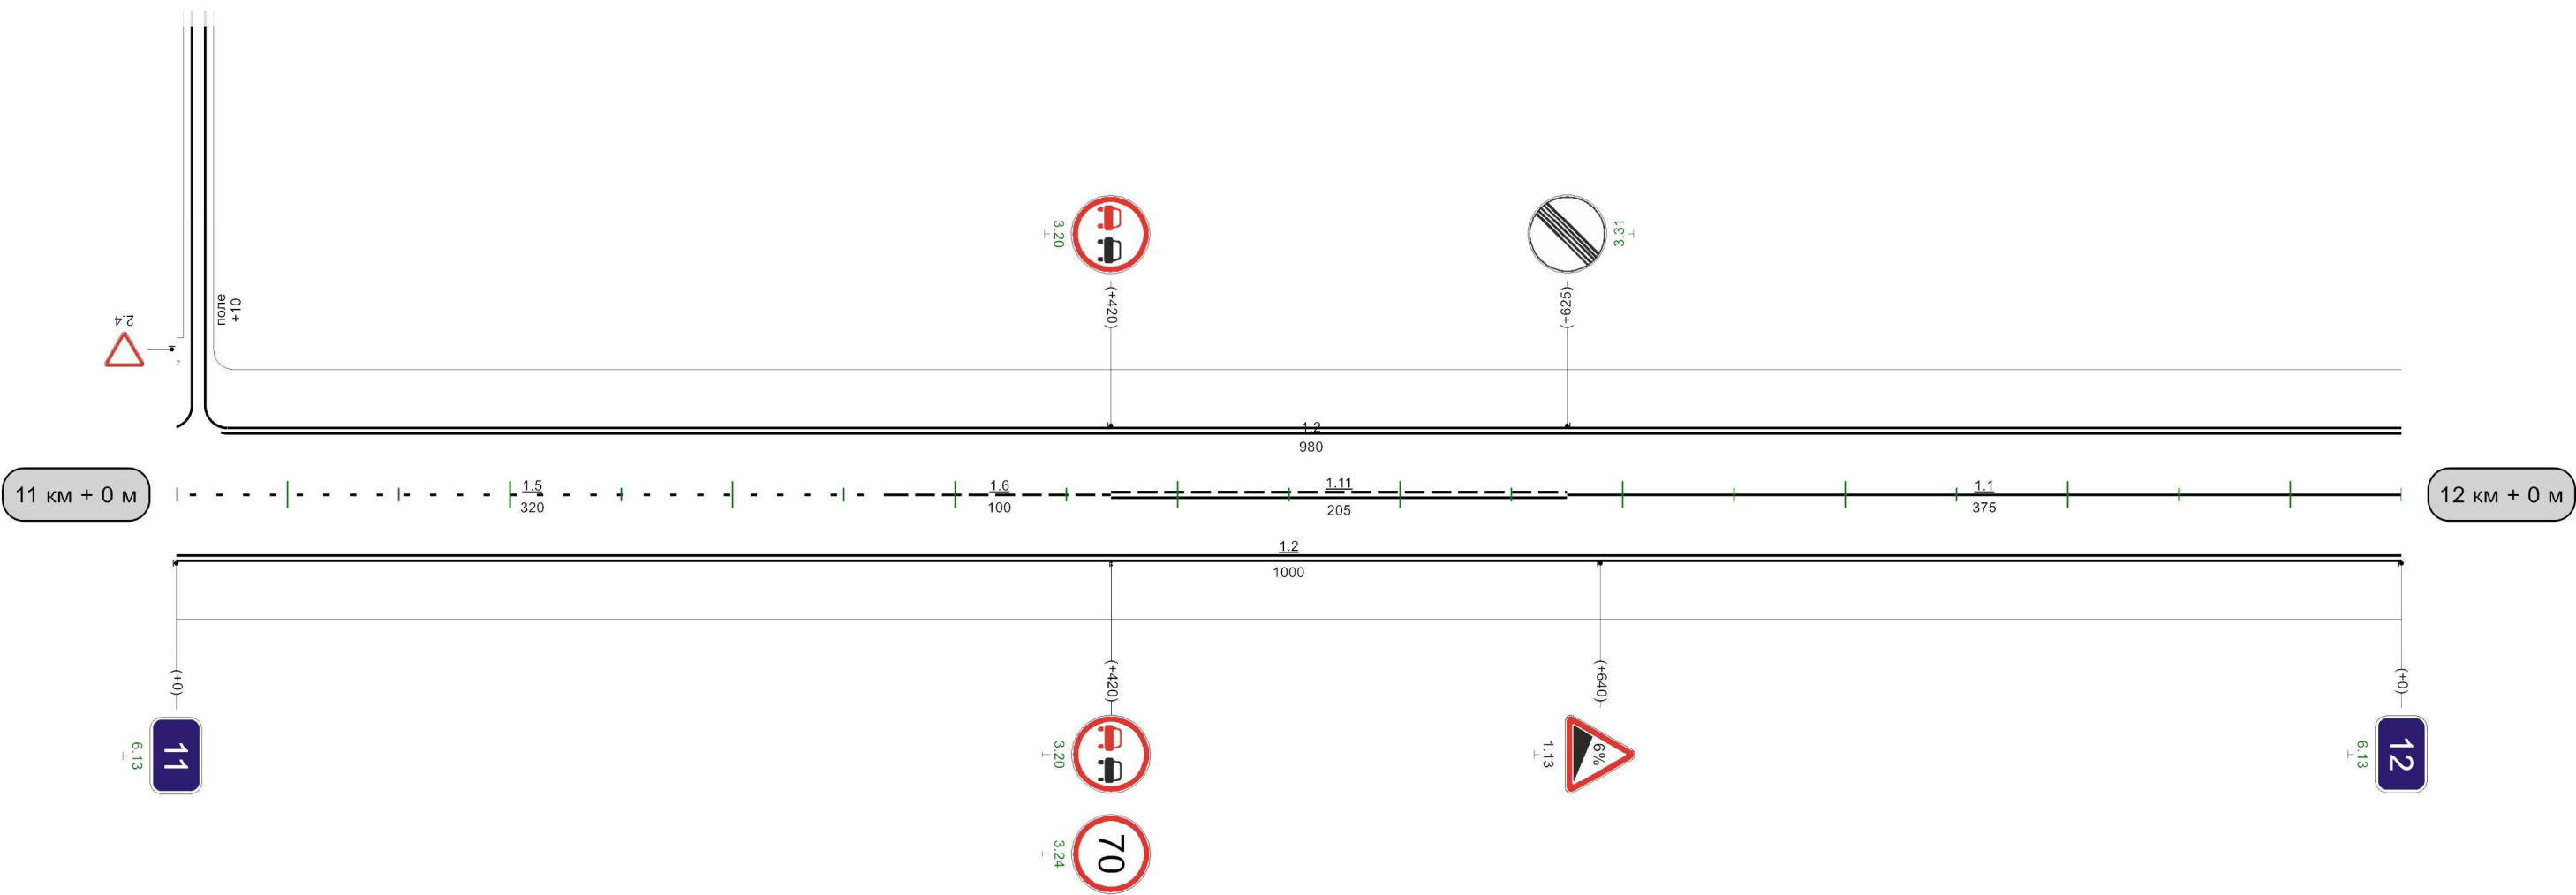


Видимость автомобиля в прямом направлении	260 300	310 250	360 200	410 200	460 250		760 300	810 250	860 200	910 150	960 150	10
--	------------	------------	------------	------------	------------	--	------------	------------	------------	------------	------------	----

1000m

Железня-Алексин

Кривые в плане																								
Элементы дороги в продольном профиле	</																							

Разметка на участке:
1.1 : 650,00 м
1.2 : 1940,00 м
1.4 : 50,00 м
1.5 : 40,00 м
1.6 : 100,00 м
1.11 : 200,00 м

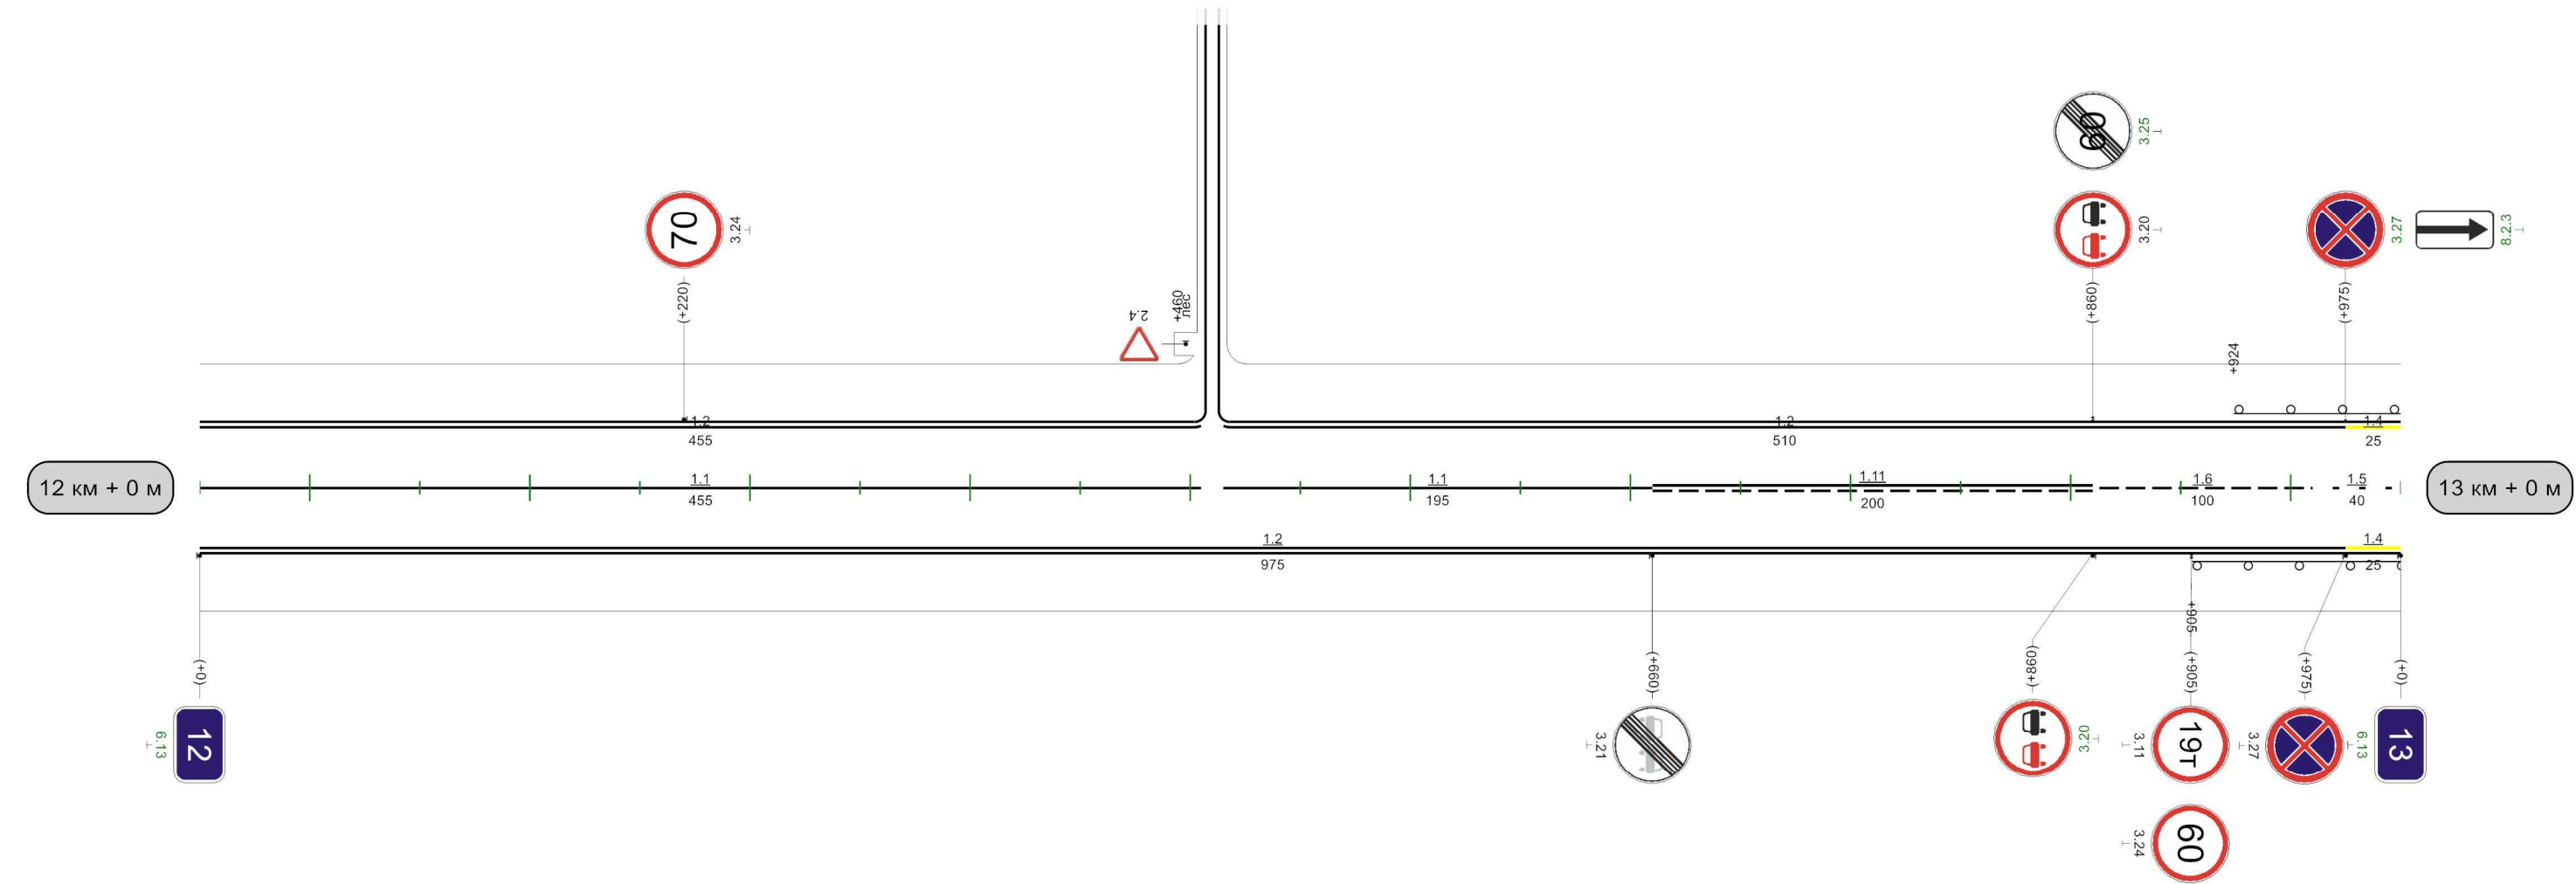


Видимость автомобиля в прямом направлении	150	10	150		310	300	360	360	250	410	200	460	150	510	
---	-----	----	-----	--	-----	-----	-----	-----	-----	-----	-----	-----	-----	-----	--

1000м

Кривые в плане		
Элементы дороги в продольном профиле		
Видимость автомобиля в обратном направлении	90	150
Характеристики проезжей части	7,00	

Разметка на участке:

- 1.1 : 750,00 м
- 1.2 : 769,00 м
- 1.4 : 1095,00 м
- 1.5 : 125,00 м
- 1.6 : 100,00 м
- 1.11 : 60,00 м
- 1.14.1 : 7,00 м
- 1.17 : 24,00 м
- 1.25 : 14,00 м

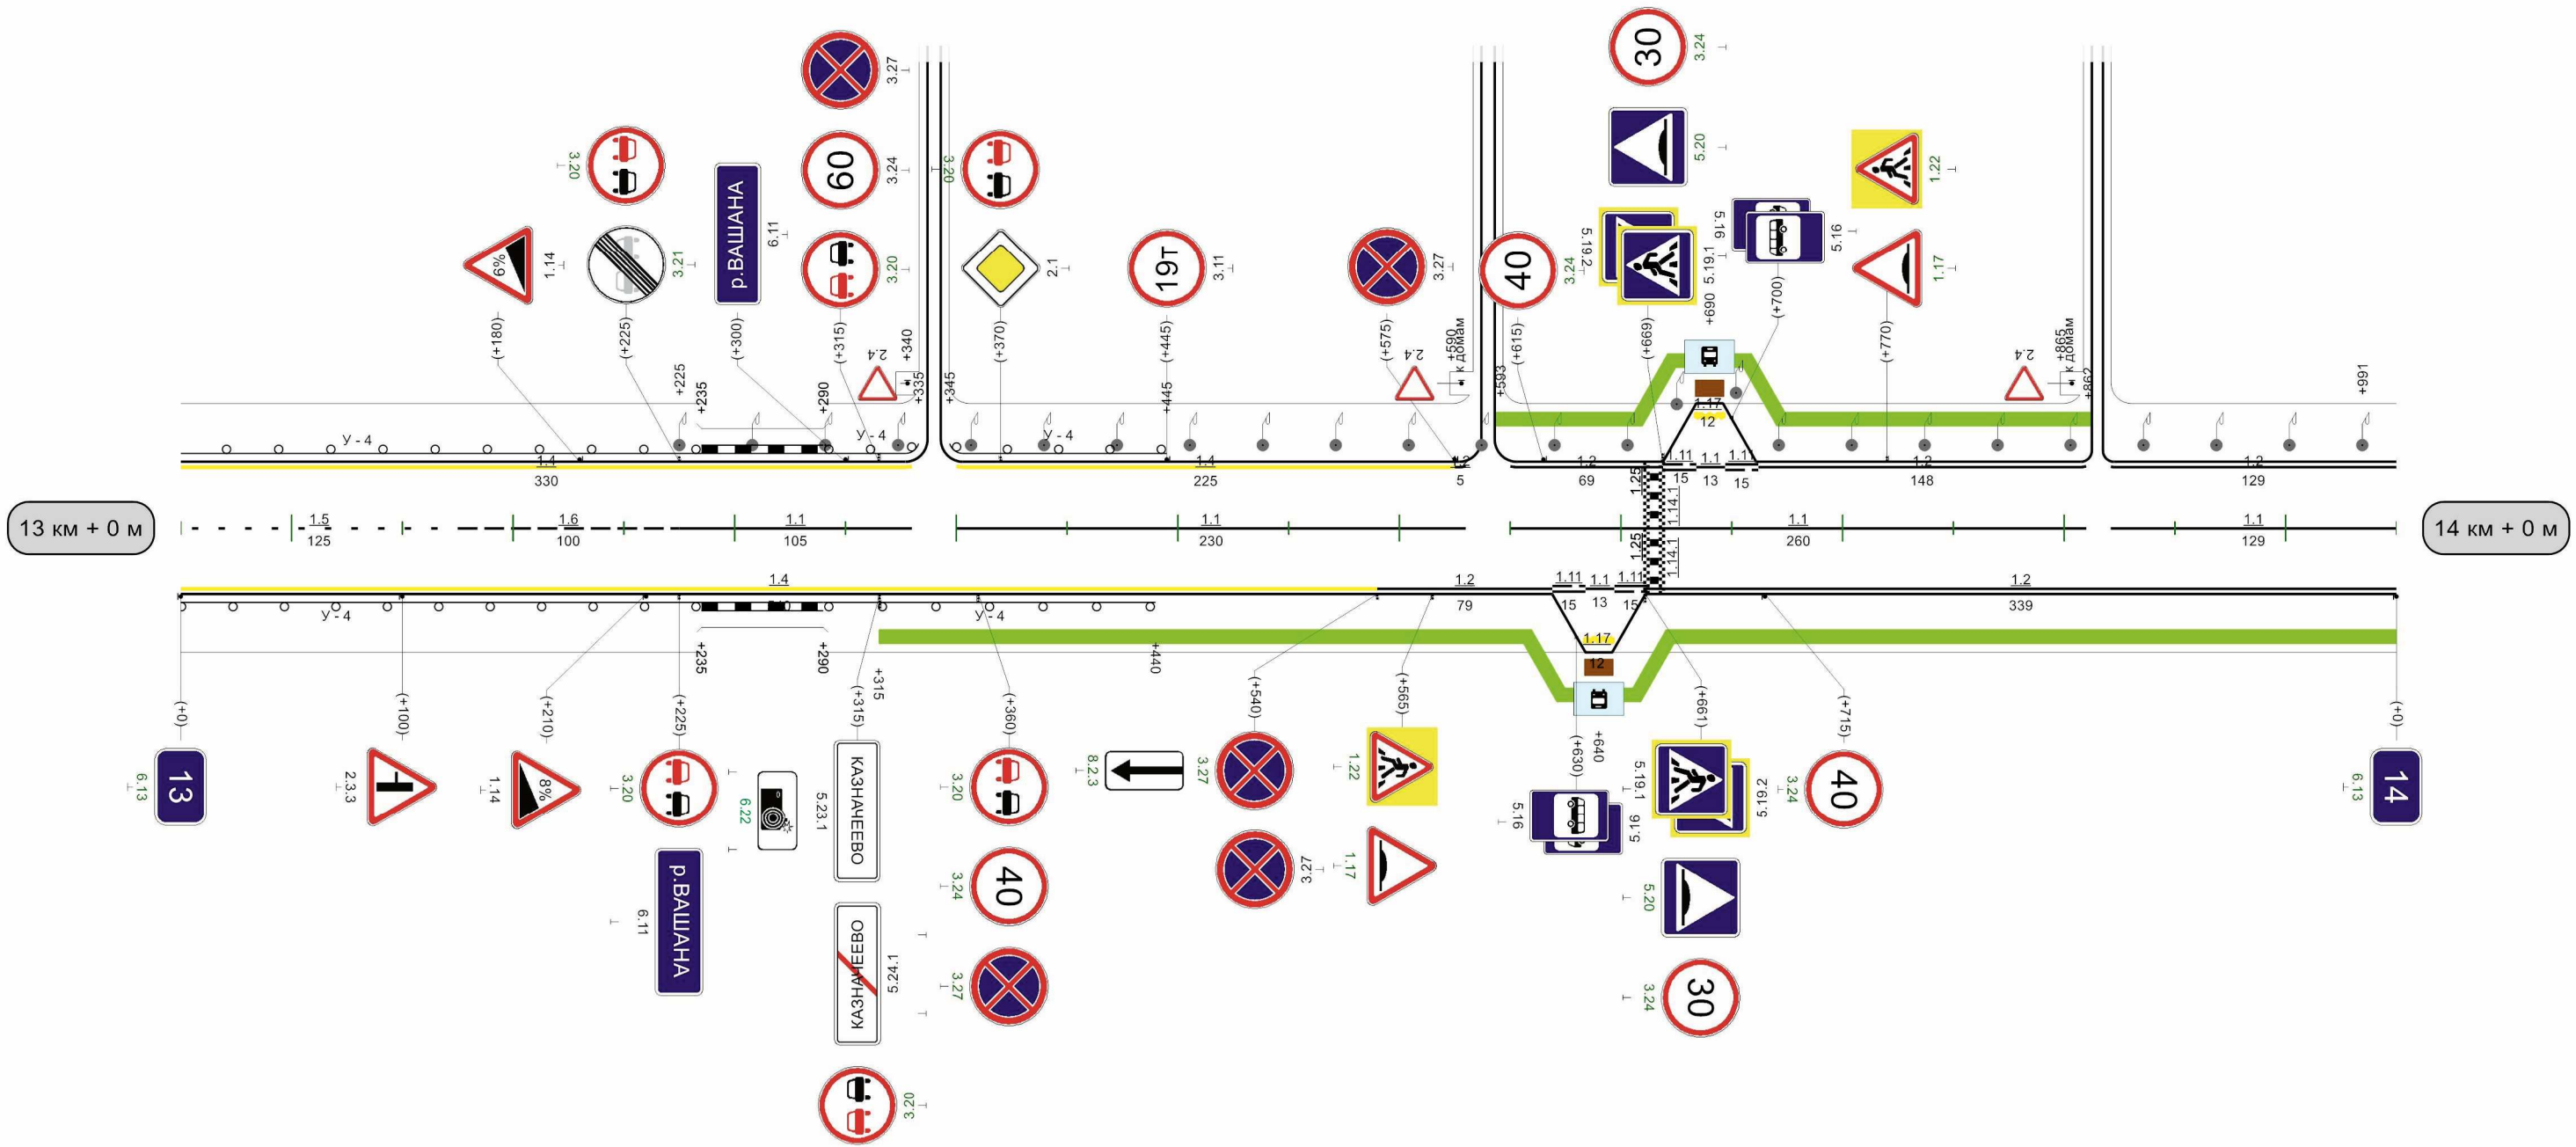


Видимость автомобиля в прямом направлении		610	300	660	250	710	200	760	150	810	150	860	200	910	200	960	
--	--	-----	-----	-----	-----	-----	-----	-----	-----	-----	-----	-----	-----	-----	-----	-----	--

Железня-Алексин

Кривые в плане																													
Элементы дороги в продольном профиле																													
Видимость автомобиля в обратном направлении	150	10	150	60	200	110	200	160	250	210	300		410	200	460	460	200	510	200	560	200	610	250	660	250	710	300	760	
Характеристики проезжей части	7,00																												

Разметка на участке:
1.1 : 810,00 м
1.2 : 1965,00 м
1.11 : 155,00 м

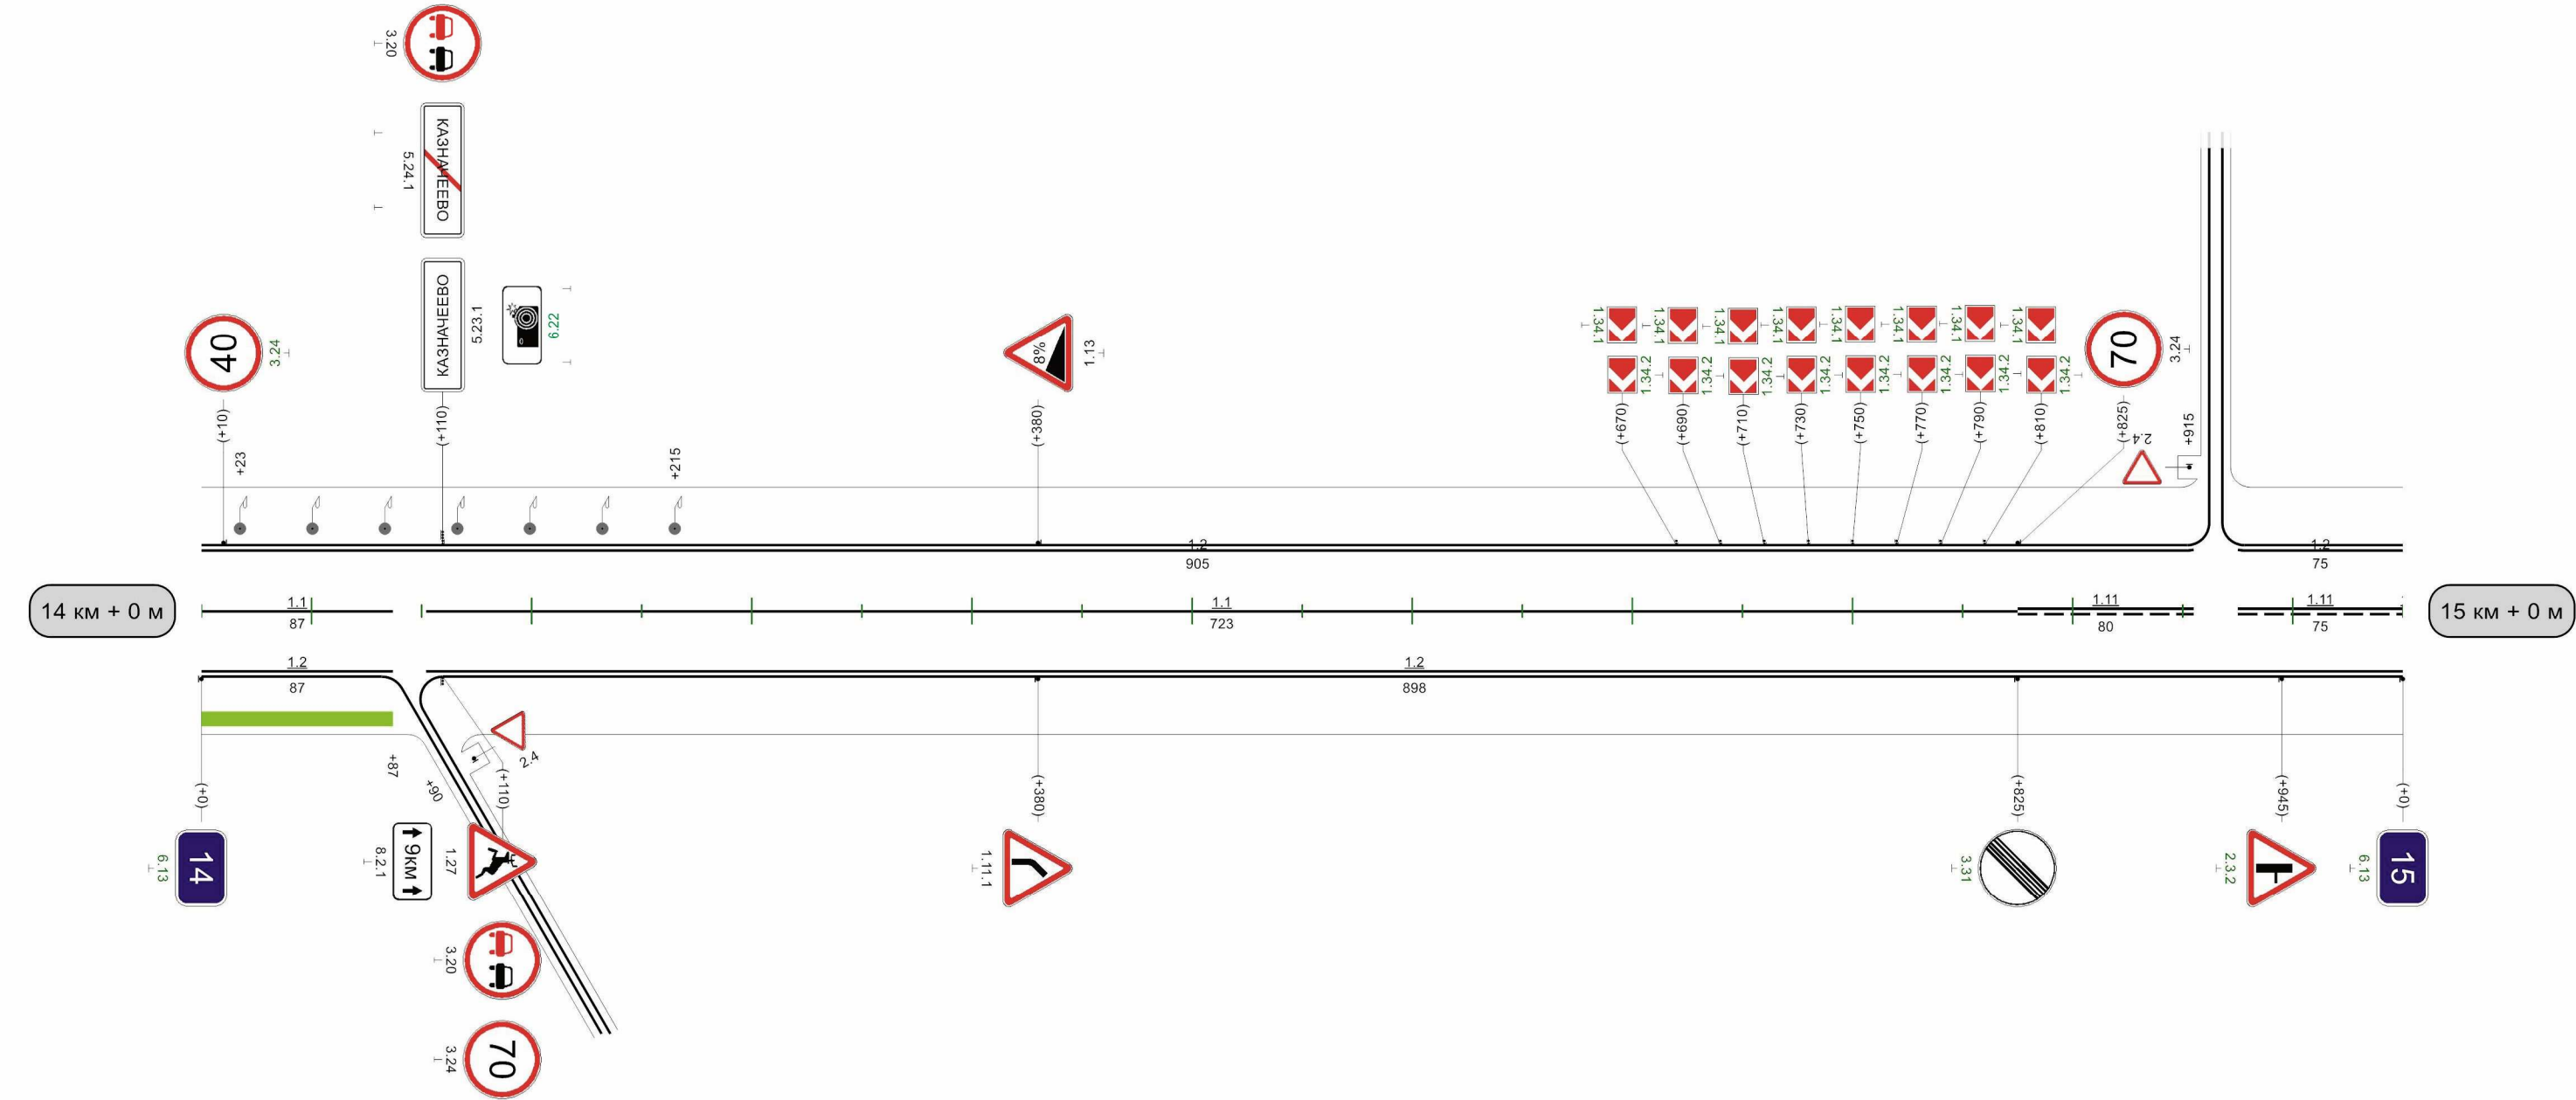


Видимость автомобиля в прямом направлении	10	300	60	300	101	250	160	200	210	200	260	200	310	200	360	200	410	250	460										
---	----	-----	----	-----	-----	-----	-----	-----	-----	-----	-----	-----	-----	-----	-----	-----	-----	-----	-----	--	--	--	--	--	--	--	--	--	--

1000м

Кривые в плане							
	R=267м 97°11' a=14°						
Элементы дороги в продольном профиле	19						
Видимость автомобиля в обратном направлении	510 250 560 250 610 250 660 300 710						
Характеристики проезжей части	7,00						

Разметка на участке:
1.1 : 211,00 м
1.2 : 1846,00 м
1.6 : 335,00 м
1.7 : 30,00 м
1.11 : 520,00 м
1.14.1 : 7,00 м
1.17 : 24,00 м
1.25 : 14,00 м

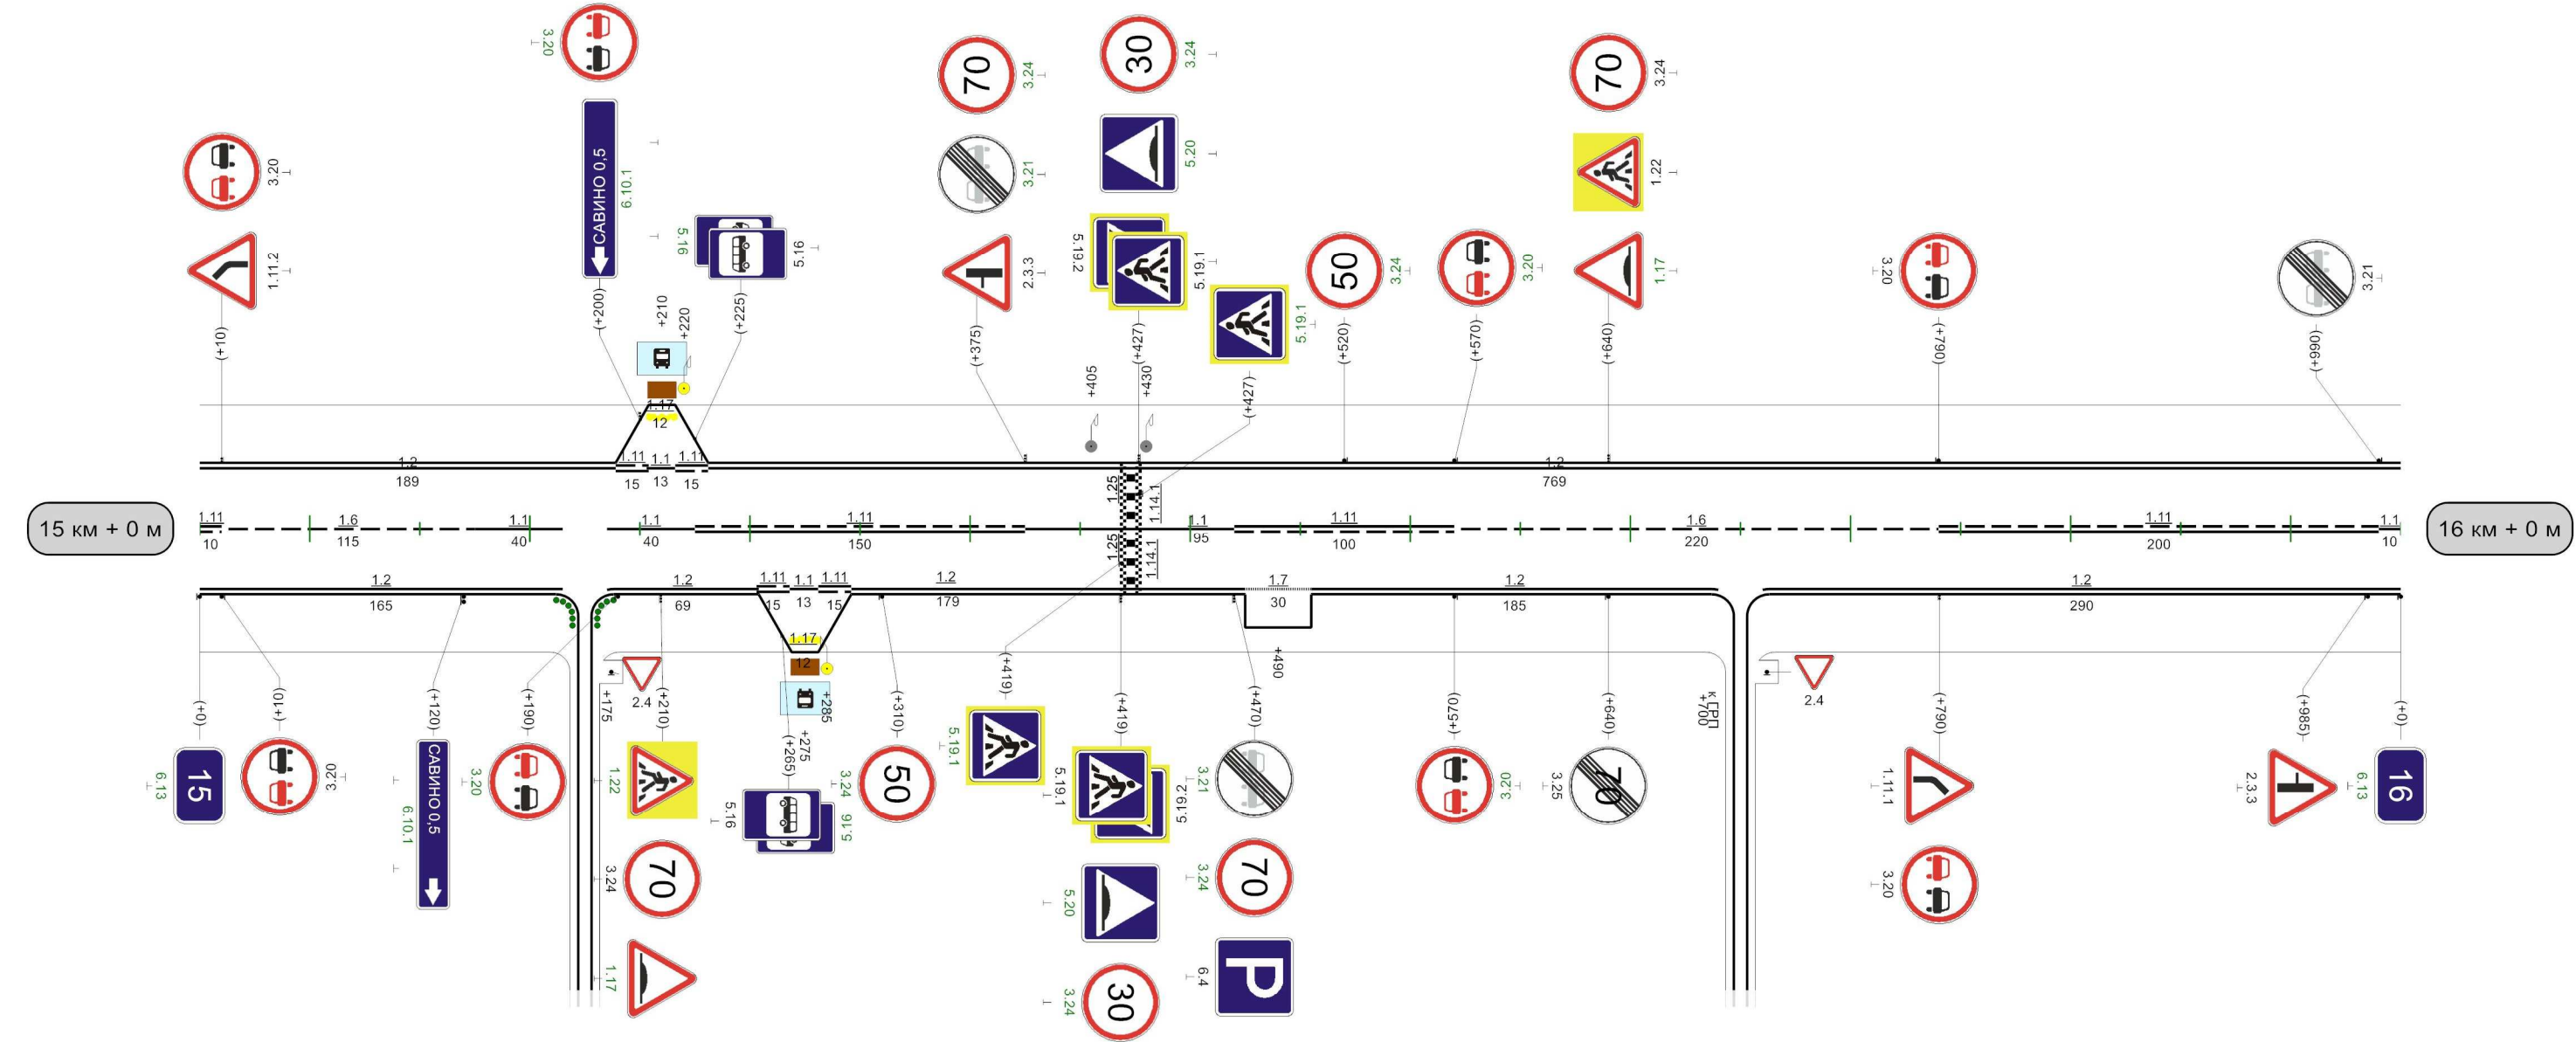


Видимость автомобиля в прямом направлении	011	300	160	250	012	250	026	200	010	300	036
---	-----	-----	-----	-----	-----	-----	-----	-----	-----	-----	-----

1000м

Кривые в плане	R=267м P=11; a=14° 140	
Элементы дороги в продольном профиле	19 18 894 R=17082м	
Видимость автомобиля в обратном направлении		
Характеристики проезжей части	7,00	7,00

Разметка на участке:
1.1 : 220,00 м
1.2 : 1980,00 м
1.5 : 560,00 м
1.6 : 100,00 м
1.11 : 100,00 м

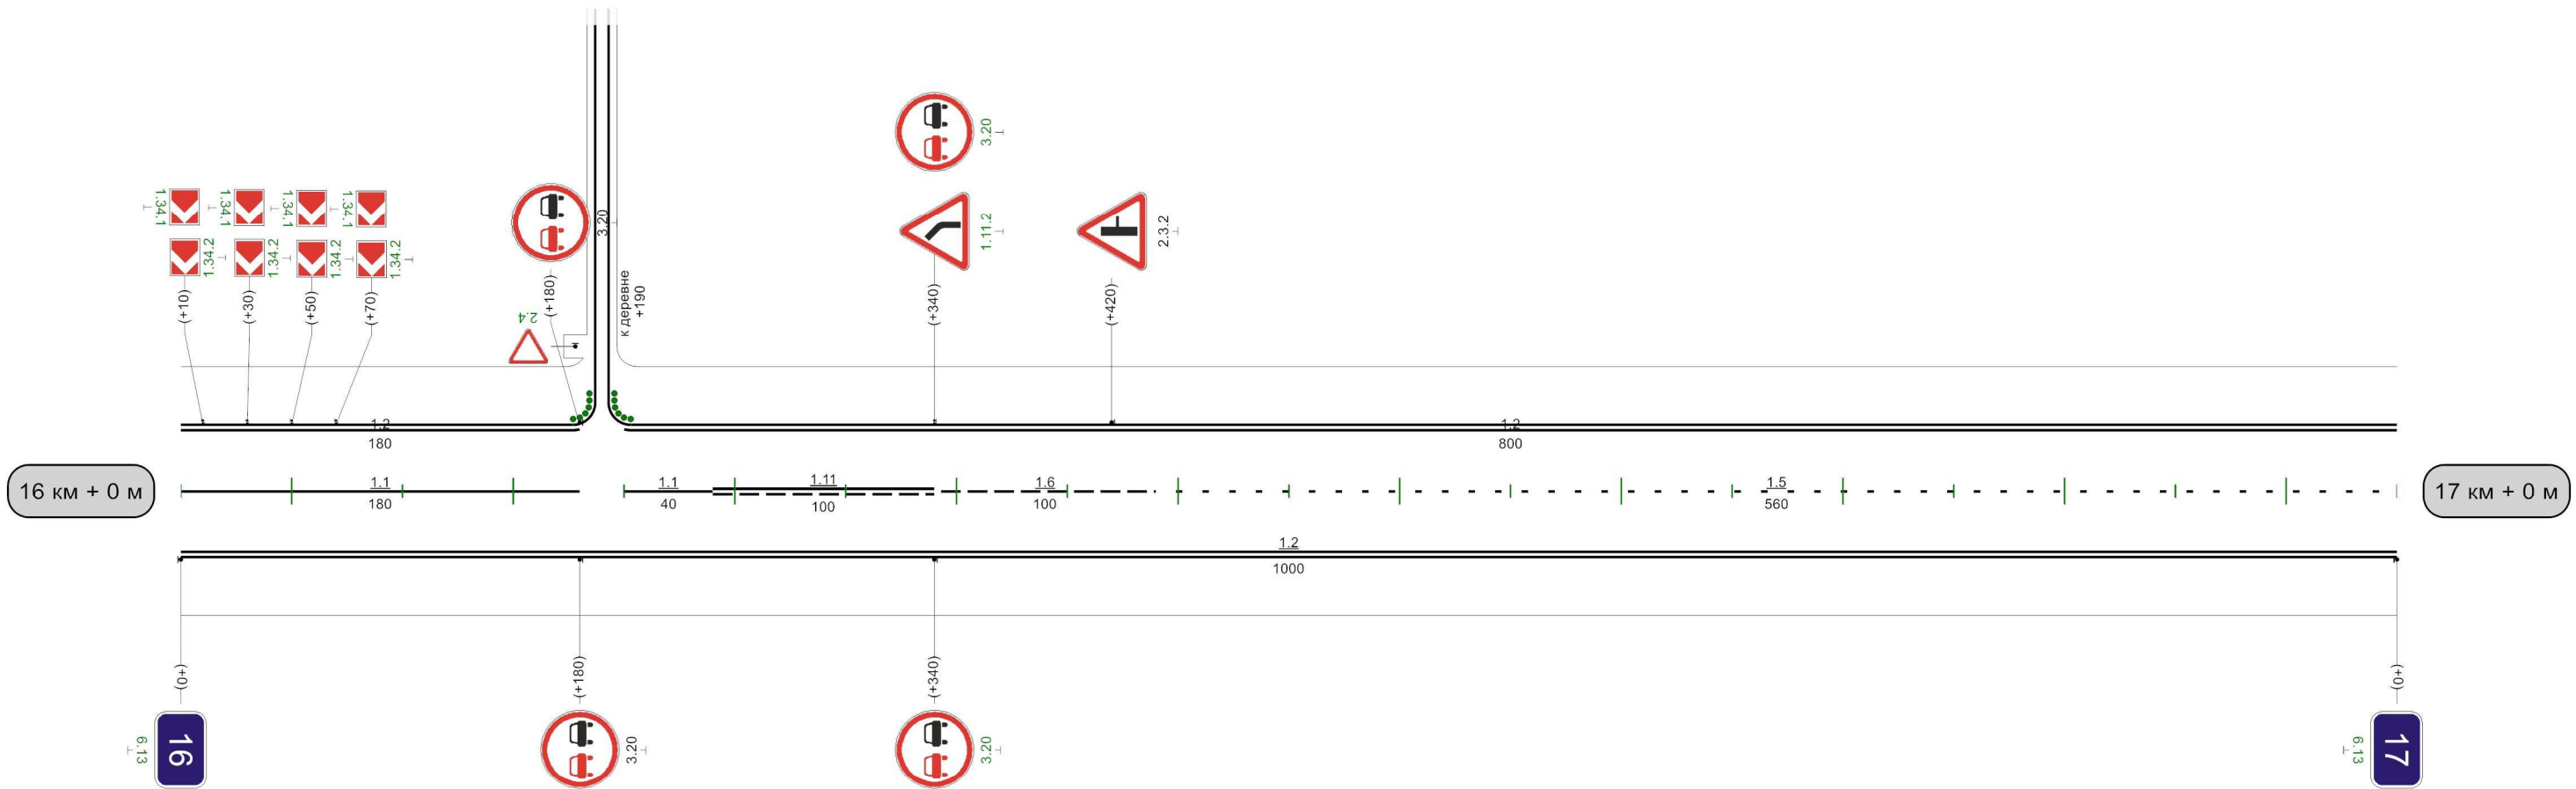


Видимость автомобиля в прямом направлении		710	300	760	300	810	250	860	250	910	250	960	250	10
---	--	-----	-----	-----	-----	-----	-----	-----	-----	-----	-----	-----	-----	----

1000м

Кривые в плане																								
Элементы дороги в продольном профиле																								
Видимость автомобиля в обратном направлении	60	300	110	250	160	250	210	250	260	300	310	300	360	250	410	200	460	200	510	250	560	300	610	
Характеристики проезжей части	7,00																							

Разметка на участке:


- 1.1 : 586,00 м
- 1.2 : 1885,00 м
- 1.5 : 300,00 м
- 1.6 : 100,00 м
- 1.11 : 58,00 м
- 1.17 : 24,00 м

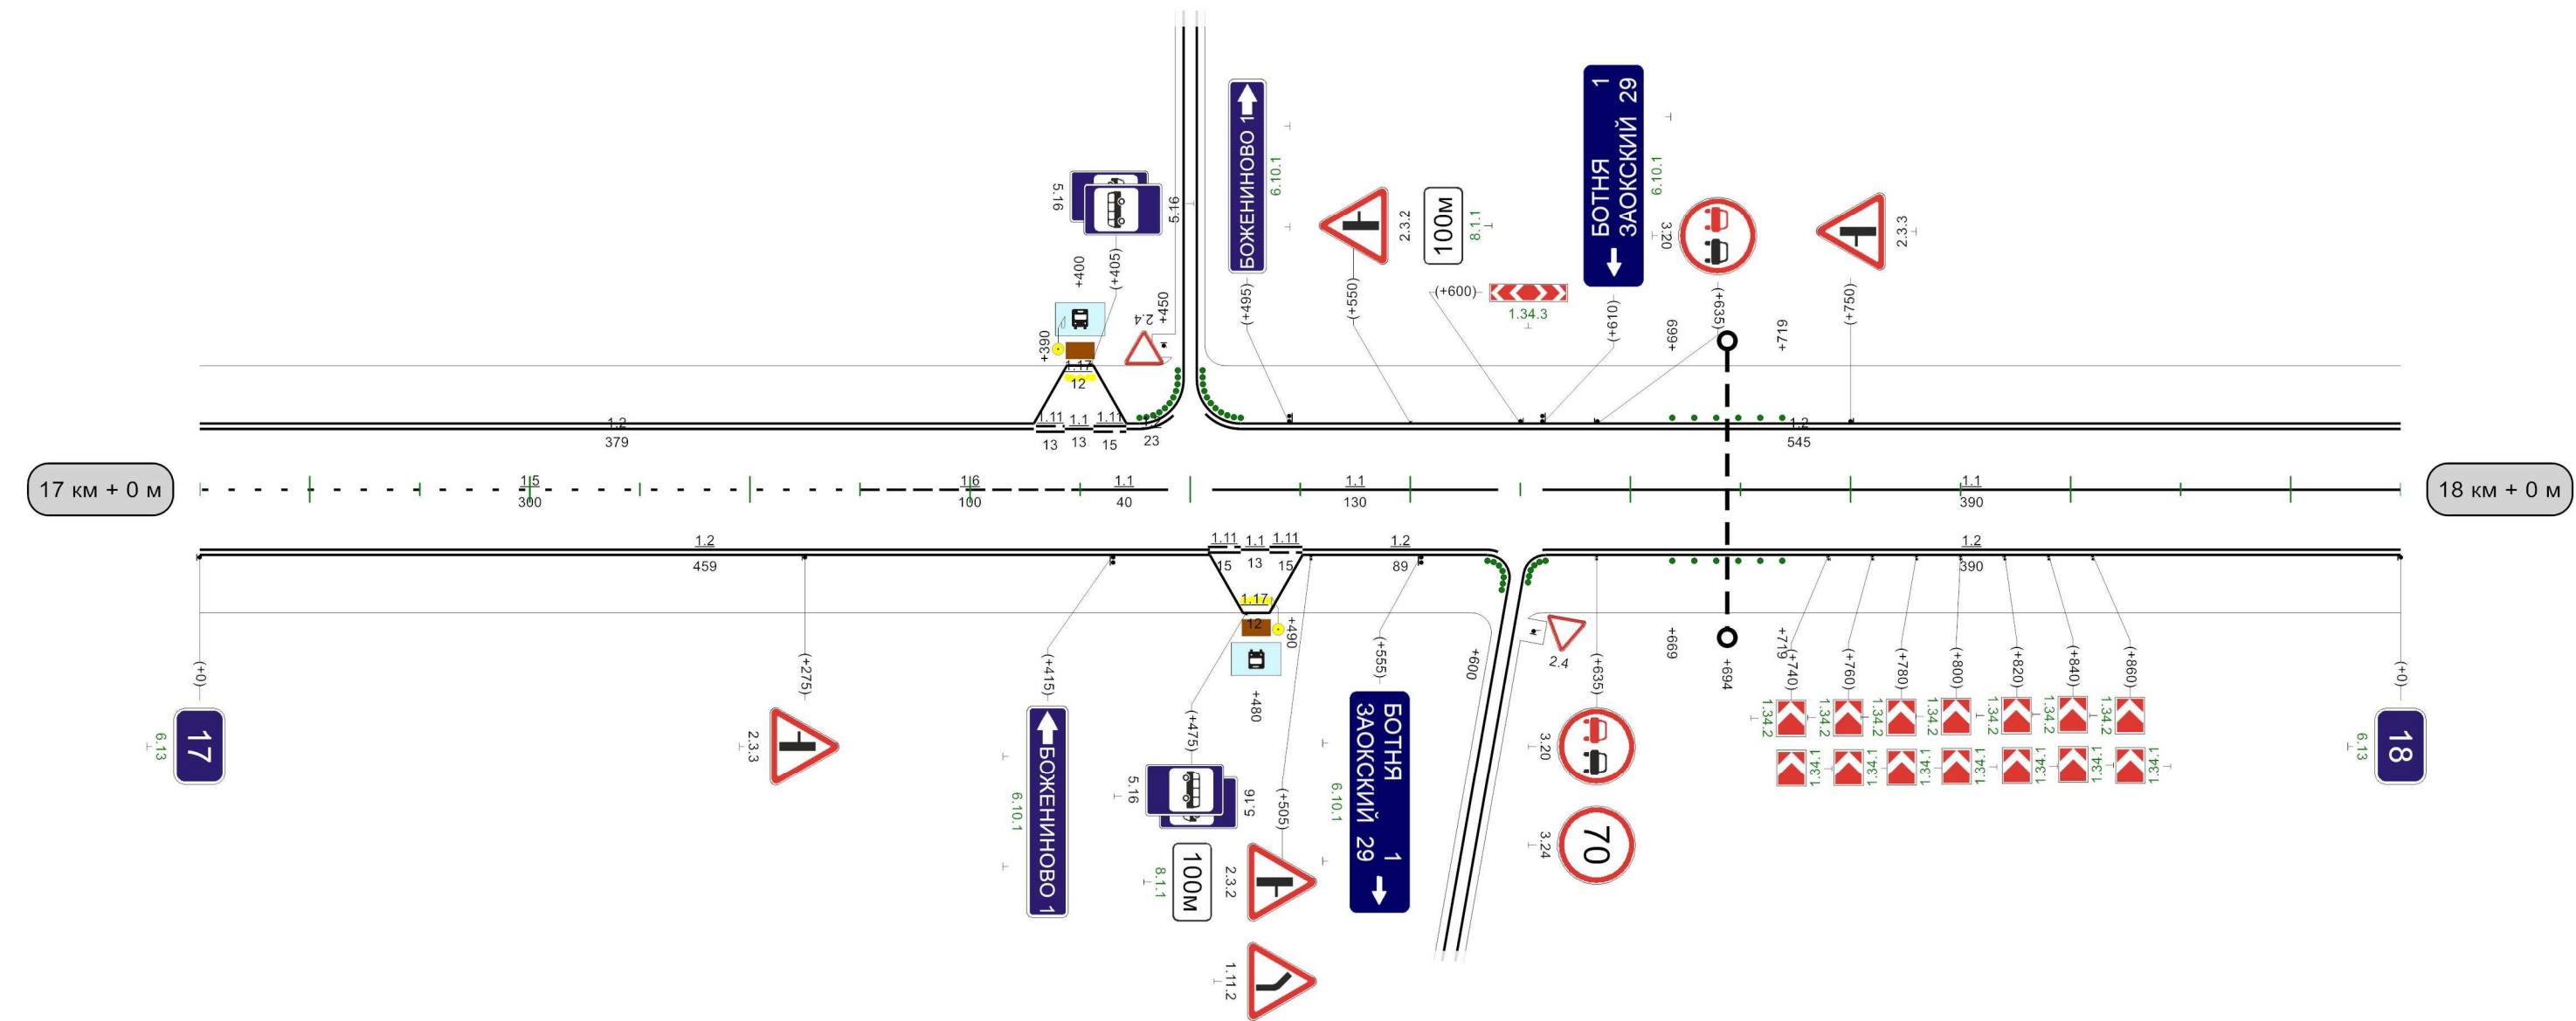

Видимость автомобиля в прямом направлении	250	10	300	60	250	110	250	160	200	210	150		610	300	660	660	250	710	250	760	200	810	200	860	200	910	
--	-----	----	-----	----	-----	-----	-----	-----	-----	-----	-----	--	-----	-----	-----	-----	-----	-----	-----	-----	-----	-----	-----	-----	-----	-----	--

Кривые в плане																																
Элементы дороги в продольном профиле																																
Видимость автомобиля в обратном направлении	10	200	60	200	110	200	160	250	210	300	260	300		510	200	560	560	200	610	200	660	200	710	250	760	250	810	250	860	300	910	
Характеристики проезжей части	7,00																															

Разметка на участке:
1.1 : 700,00 м
1.2 : 1980,00 м
1.6 : 80,00 м
1.11 : 200,00 м

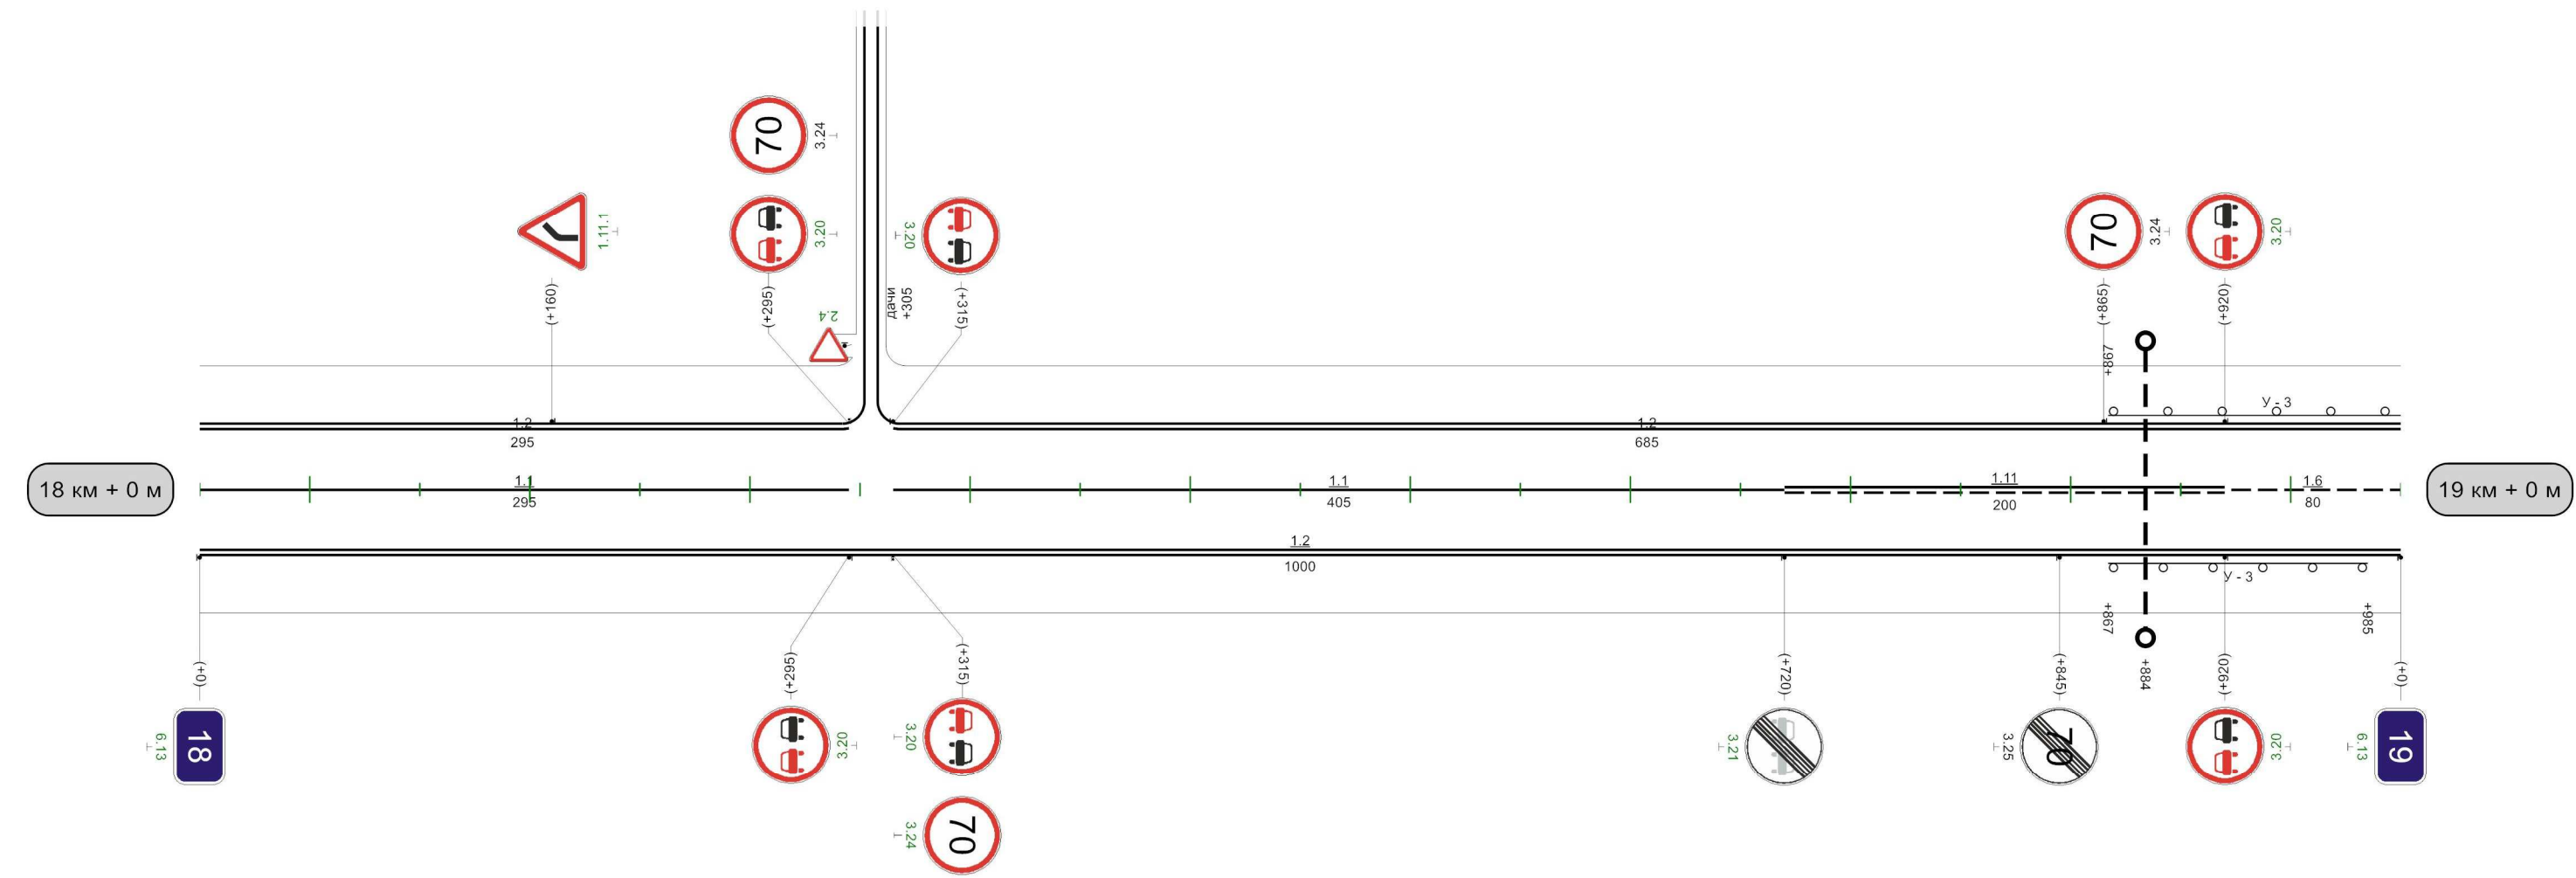


Видимость автомобиля в прямом направлении		160 300	210 250	260 200	310 200	360 200	410 200	460 200	510 200	560 200		910 250	960 200
--	--	------------	------------	------------	------------	------------	------------	------------	------------	------------	--	------------	------------

1000m

Кривые в плане																
Элементы дороги в продольном профиле																
Видимость автомобиля в обратном направлении		160	150	210	200	260	250	310	250	360	300		610	300	660	
Характеристики проезжей части	7,00															

Разметка на участке:
1.1 : 346,00 м
1.2 : 1851,00 м
1.6 : 285,00 м
1.11 : 380,00 м
1.17 : 24,00 м

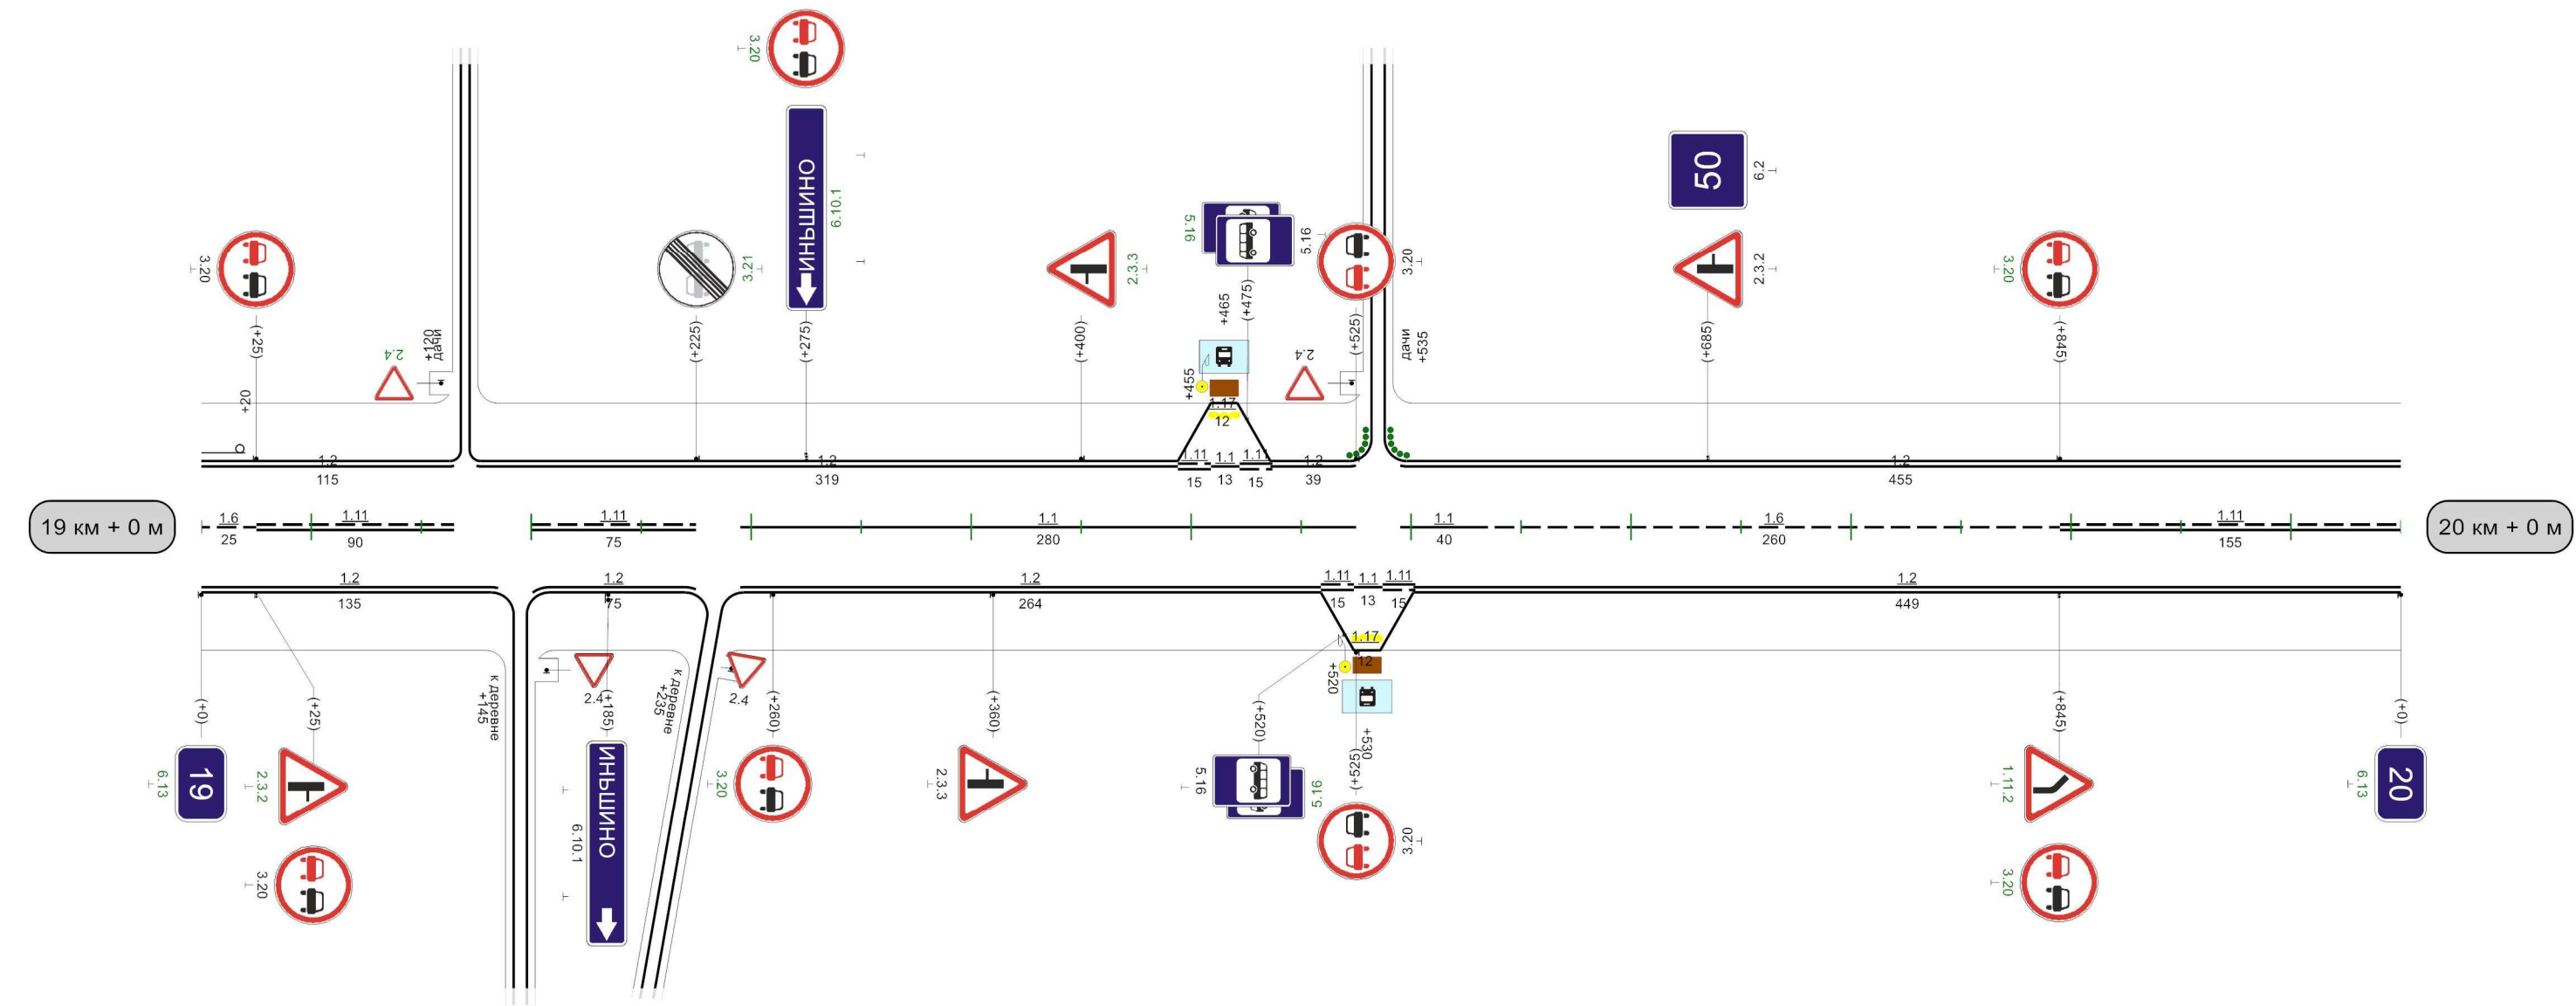


Видимость автомобиля в прямом направлении	200	100	200		260	300	310	310	250		610	300	660	250	200		300	096	096	300
---	-----	-----	-----	--	-----	-----	-----	-----	-----	--	-----	-----	-----	-----	-----	--	-----	-----	-----	-----

Железня-Алексин

Кривые в плане																												
Элементы дороги в продольном профиле																												
Видимость автомобиля в обратном направлении	60	250	110	300		260	150	310	310	150	360	200	410	250	460	300		660	200	710	710	250	760	250	810	300	860	
Характеристики проезжей части	7.00																											

Разметка на участке:
1.1 : 925,00 м
1.2 : 1971,00 м
1.11 : 45,00 м

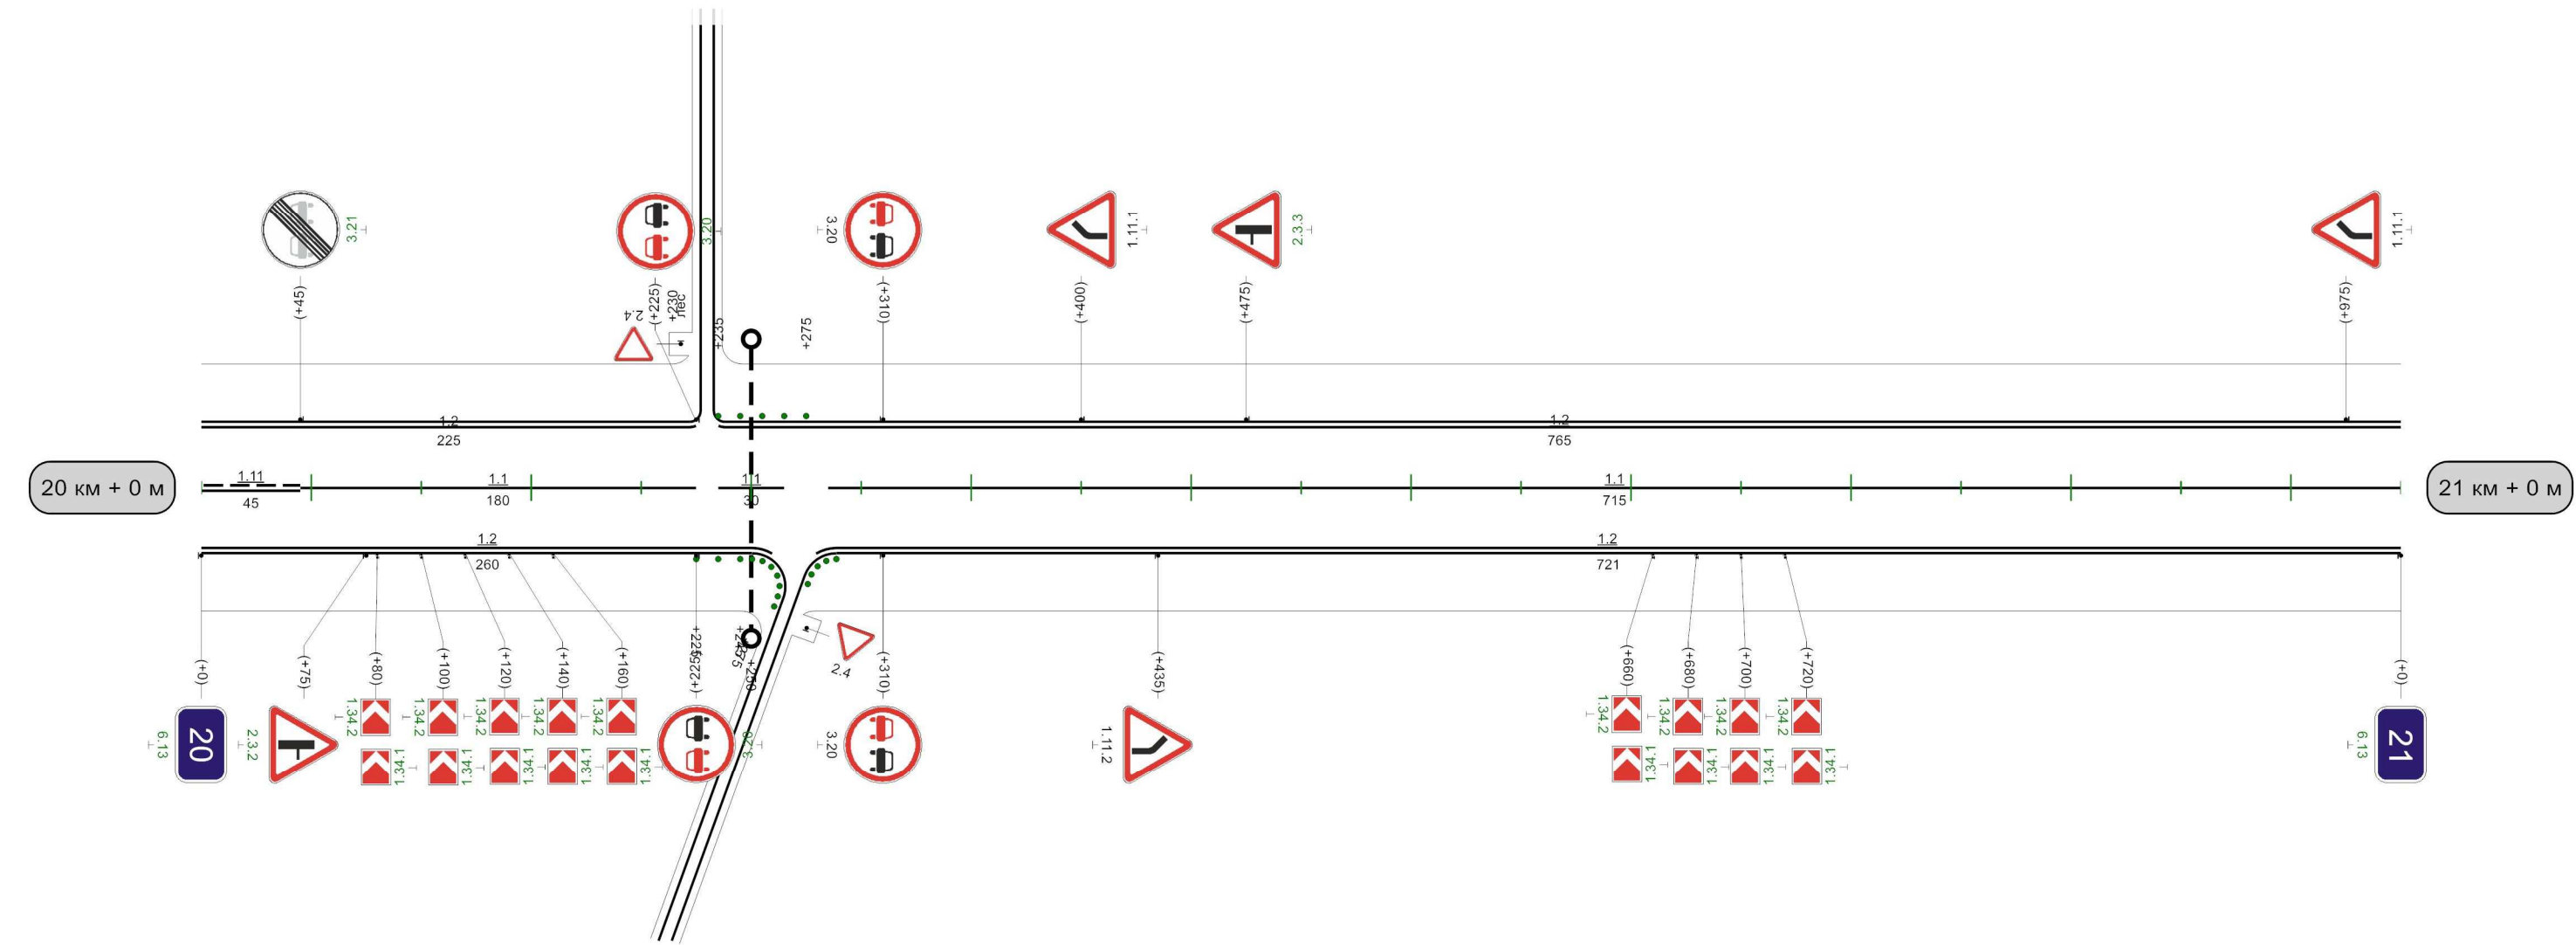


Видимость автомобиля в прямом направлении	300	10	250	60	200	110	150		310	300	360	360	250	410	200	460	300	510	300	560	250		860	300	910	910	250	960	200	10
---	-----	----	-----	----	-----	-----	-----	--	-----	-----	-----	-----	-----	-----	-----	-----	-----	-----	-----	-----	-----	--	-----	-----	-----	-----	-----	-----	-----	----

1000м

Железня-Алексин

Кривые в плане	365 R=265m P=9; a=16° 524 747 R=577m P=16; a=21° 955																																			
Элементы дороги в продольном профиле	12 22 111 R=9535m 280 4																																			
Видимость автомобиля в обратном направлении			210	150			260	200			310	200			360	250			410	300					660	200	710	710	200	760	250	810	300	860		
Характеристики проезжей части	7,00																																			

Разметка на участке:
1.1 : 1026,00 м
1.2 : 1874,00 м
1.7 : 30,00 м
1.11 : 60,00 м
1.13 : 10,00 м
1.17 : 24,00 м

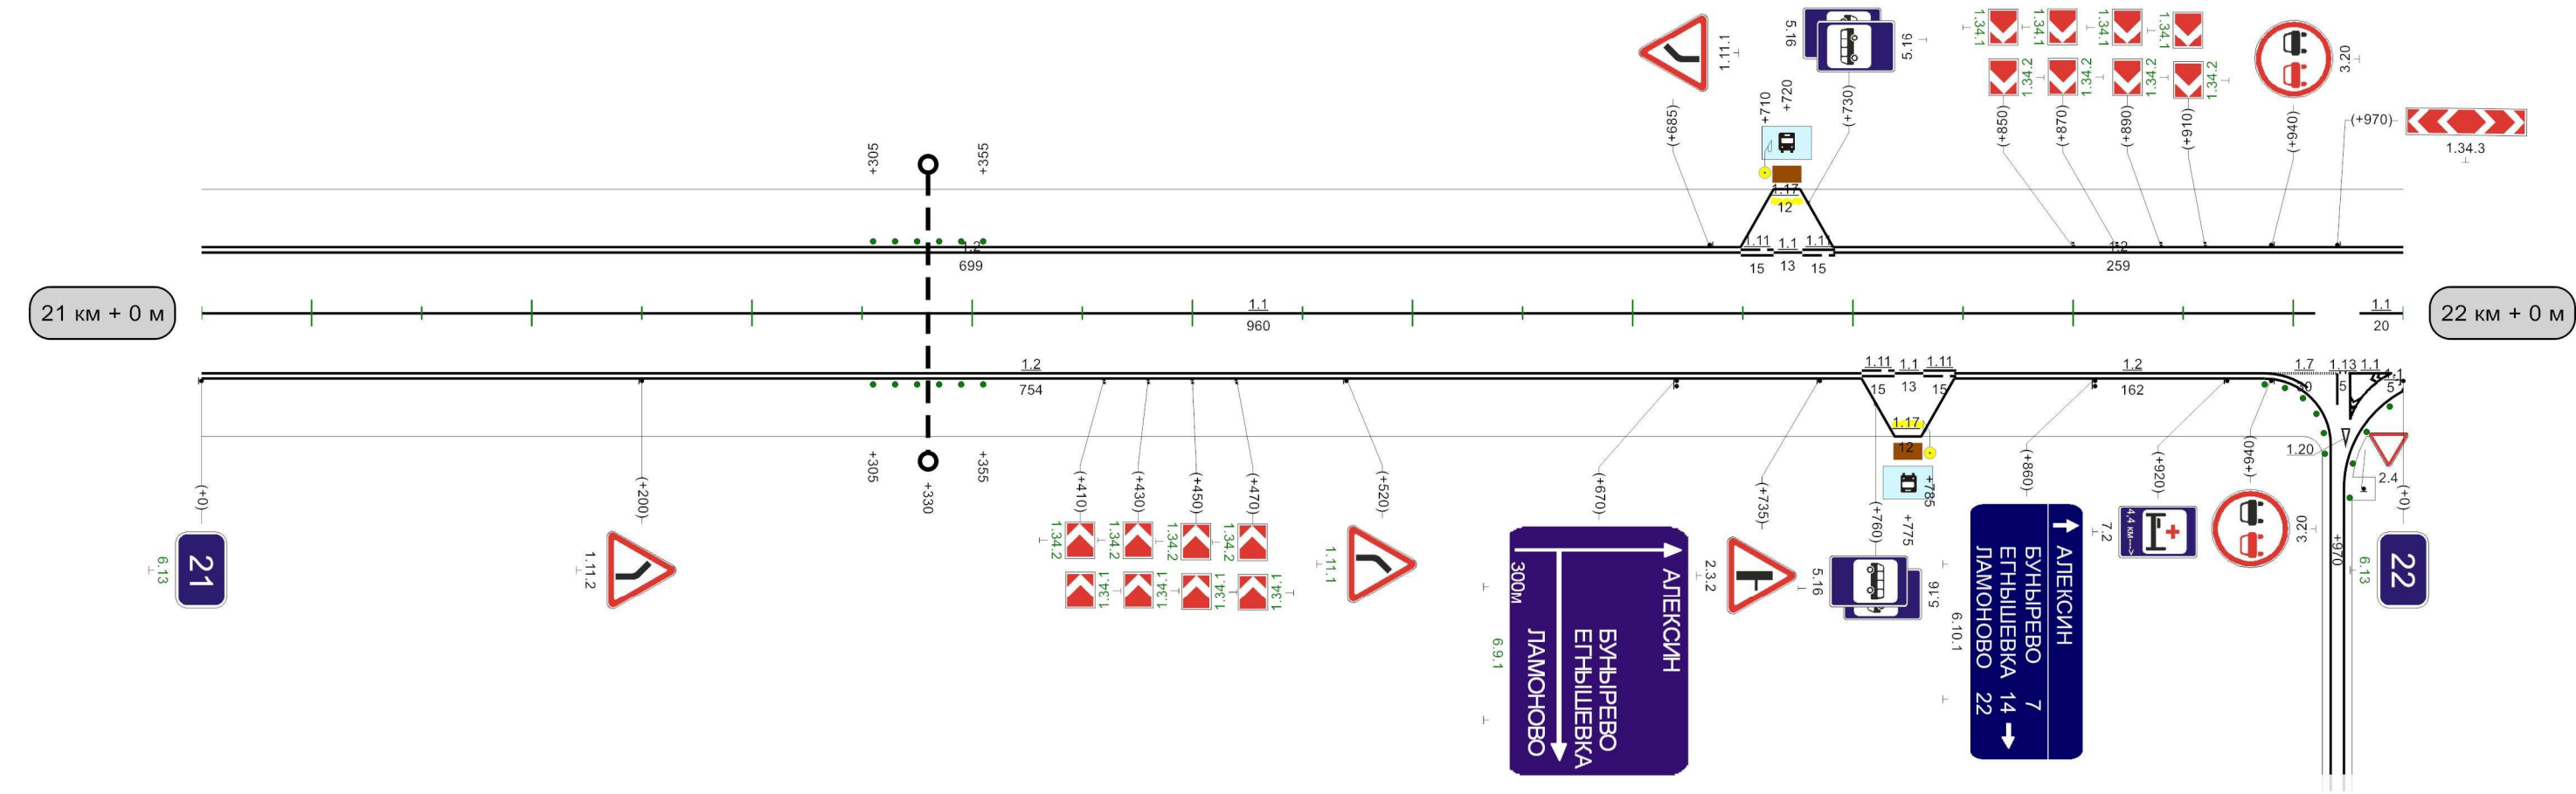


Видимость автомобиля в прямом направлении	200	10	200	60	150		310	300	360	360	250	410	200	460	200		760	300	810	810	300	860	
---	-----	----	-----	----	-----	--	-----	-----	-----	-----	-----	-----	-----	-----	-----	--	-----	-----	-----	-----	-----	-----	--

1000м

Кривые в плане														
Элементы дороги в продольном профиле														
Видимость автомобиля в обратном направлении	210	250	260	300		410	200	460	460	250	510	300	560	
Характеристики проезжей части	7,00													

Разметка на участке:
1.1 : 130,00 м
1.2 : 1898,00 м
1.5 : 460,00 м
1.6 : 200,00 м
1.11 : 130,00 м
1.12 : 10,50 м

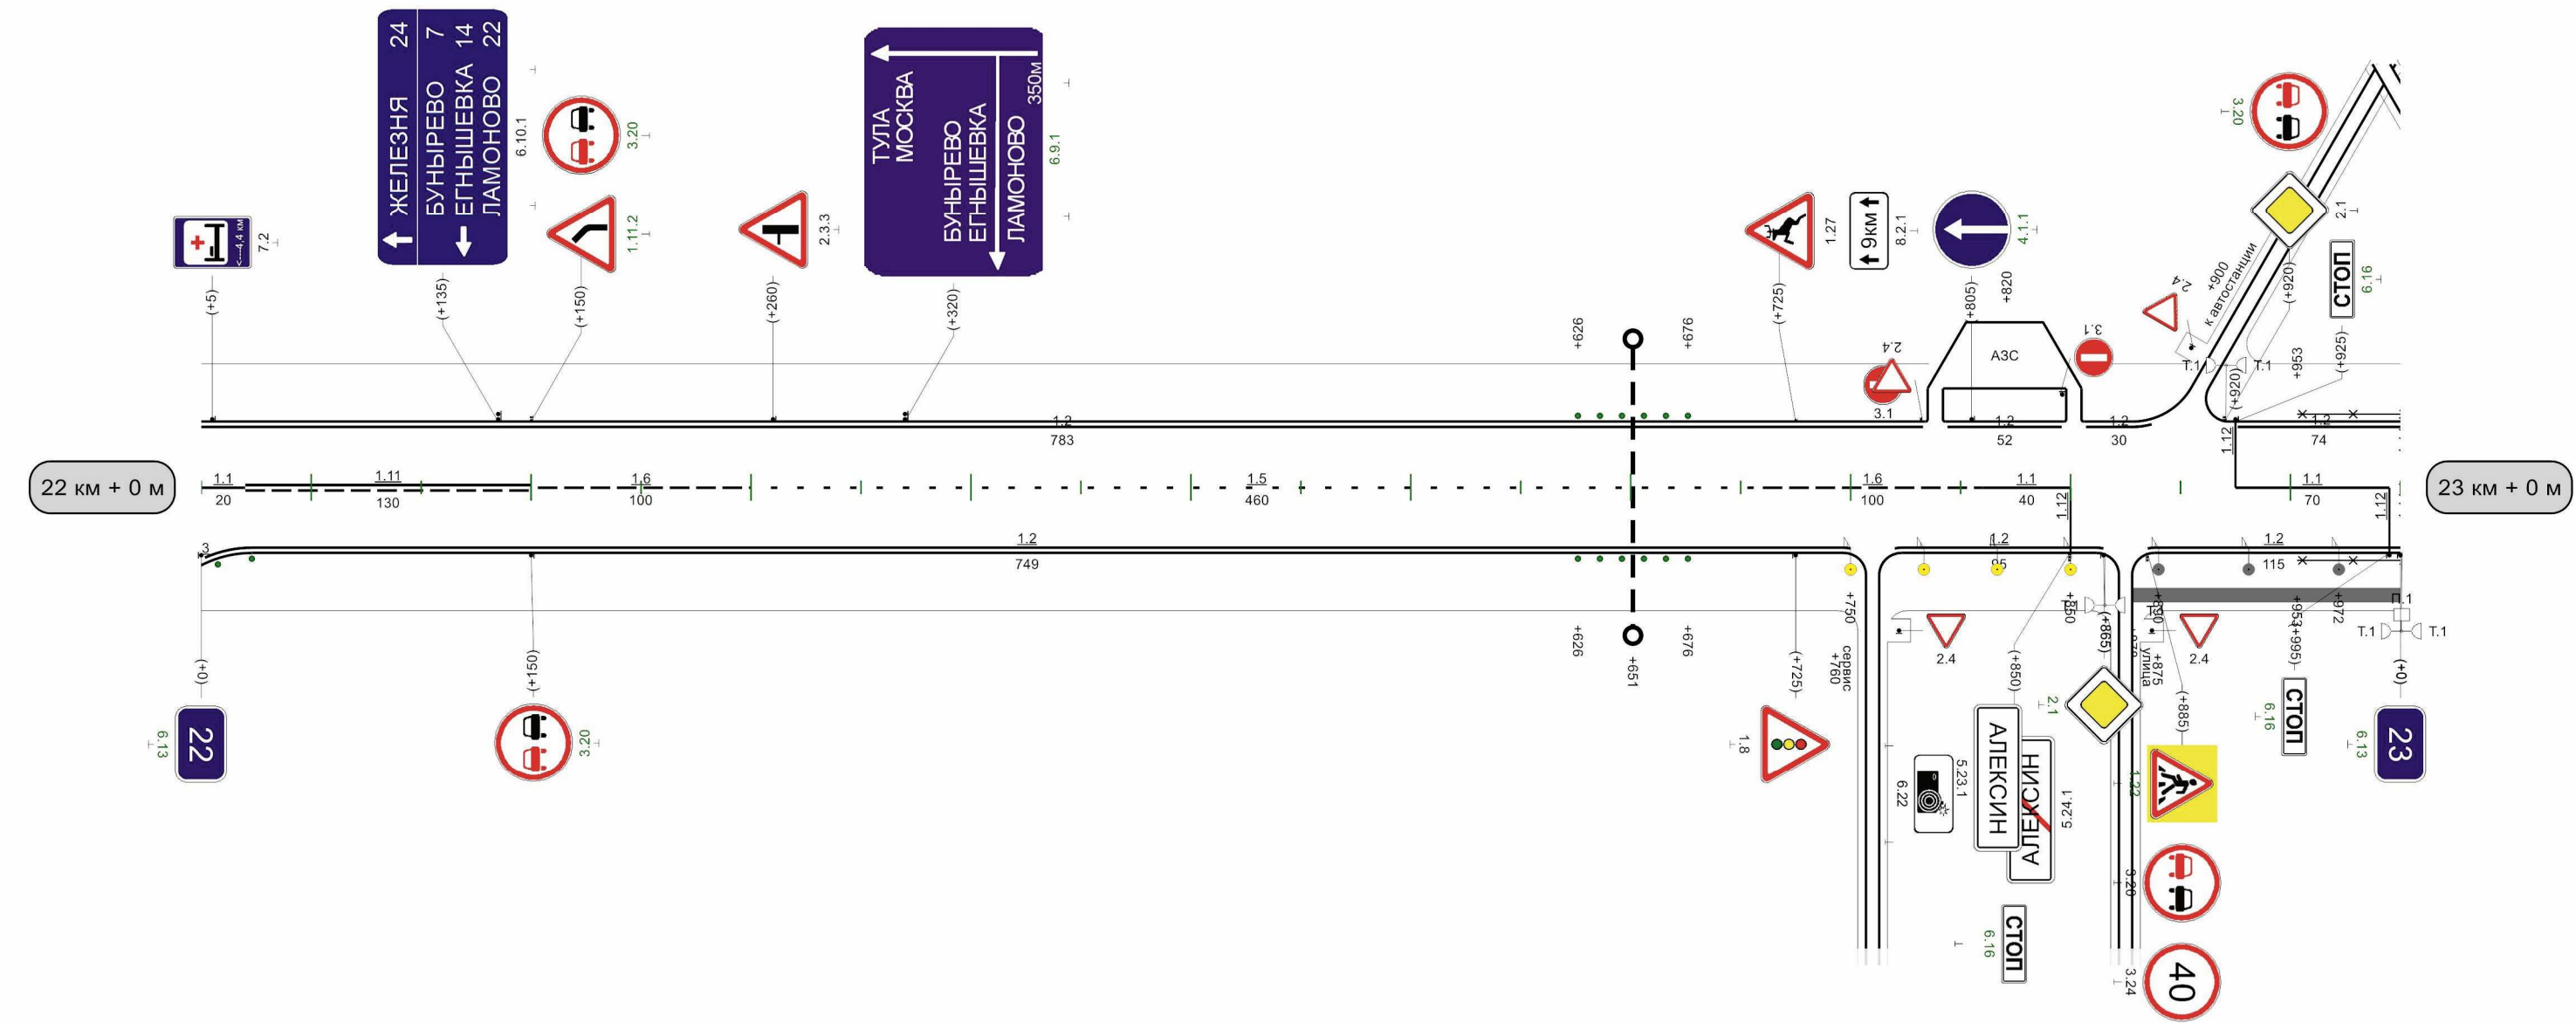

Видимость автомобиля в прямом направлении	110	300		095	300	019	
---	-----	-----	--	-----	-----	-----	--

Кривые в плане	284 R=119м P=3; a=23°										
Элементы дороги в продольном профиле	3 2 54 R=14242м										
Видимость автомобиля в обратном направлении	60	300		160	200	210	210	200	260	250	310
Характеристики проезжей части	7,00										

Железня-Алексин

Разметка на участке:
1.1 : 203,00 м
1.2 : 432,00 м
1.7 : 78,00 м
1.12 : 3,50 м
1.14.1 : 14,00 м
1.25 : 14,00 м

