


Крым старого направления Алексинский р-н

Кривые в плане	
Элементы дороги в продольном профиле	
Видимость автомобиля в обратном направлении	
Характеристики проезжей части	7,00


Разметка на участке:
1.1 : 13,00 м
1.2 : 536,00 м
1.5 : 155,00 м
1.6 : 100,00 м

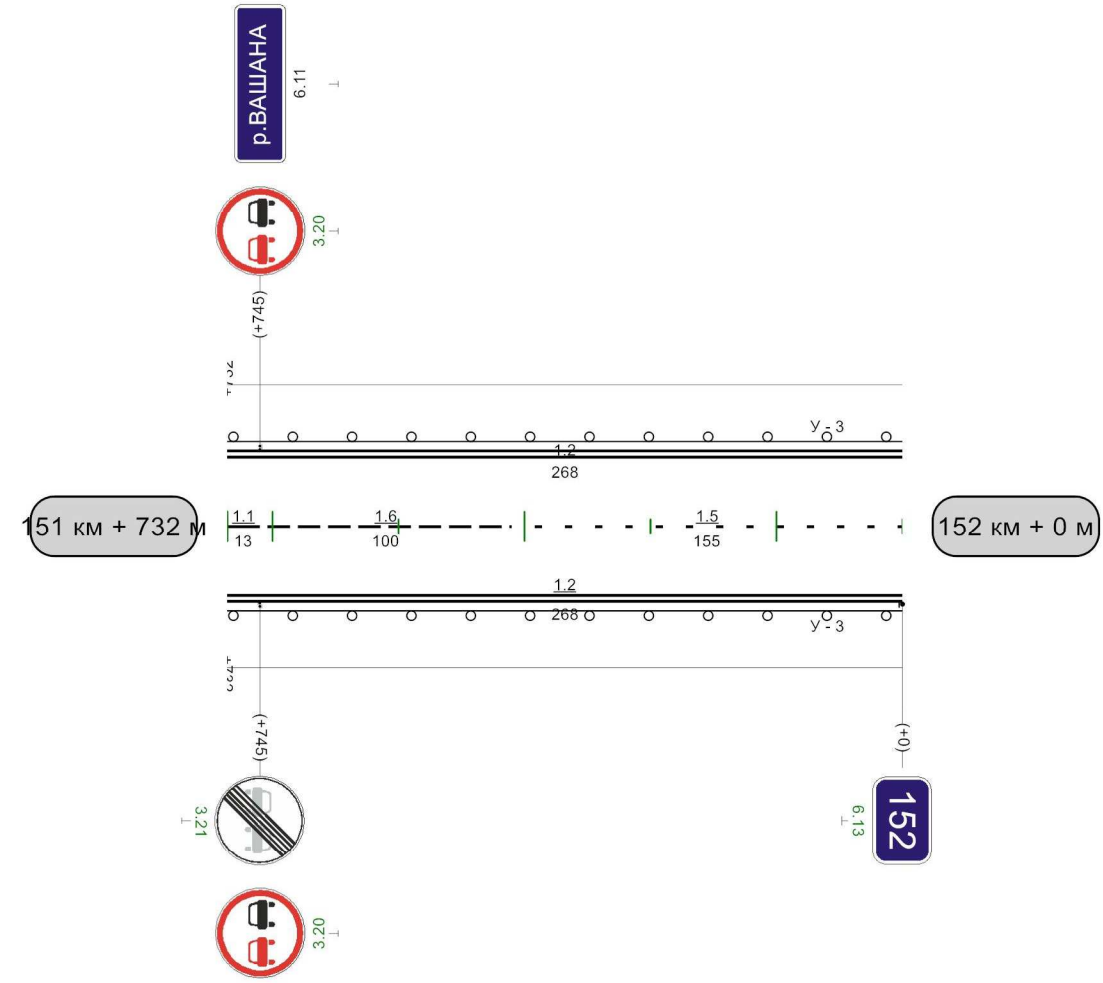

Видимость автомобиля в прямом направлении	
--	--

Кривые в плане	R=3251м P=453; a=4° 223														
Элементы дороги в продольном профиле	14 13 R=10665м 20 513 R=12515м 703 6														
Видимость автомобиля в обратном направлении						650	200	700	200	750	250	800	300	850	
Характеристики проезжей части	7,00							7,00							

Разметка на участке:
1.1 : 151,00 м
1.2 : 1860,00 м
1.5 : 575,00 м
1.6 : 280,00 м
1.11 : 96,00 м
1.14.1 : 7,00 м
1.17 : 26,00 м
1.24.4 : 2,00 шт
1.25 : 14,00 м

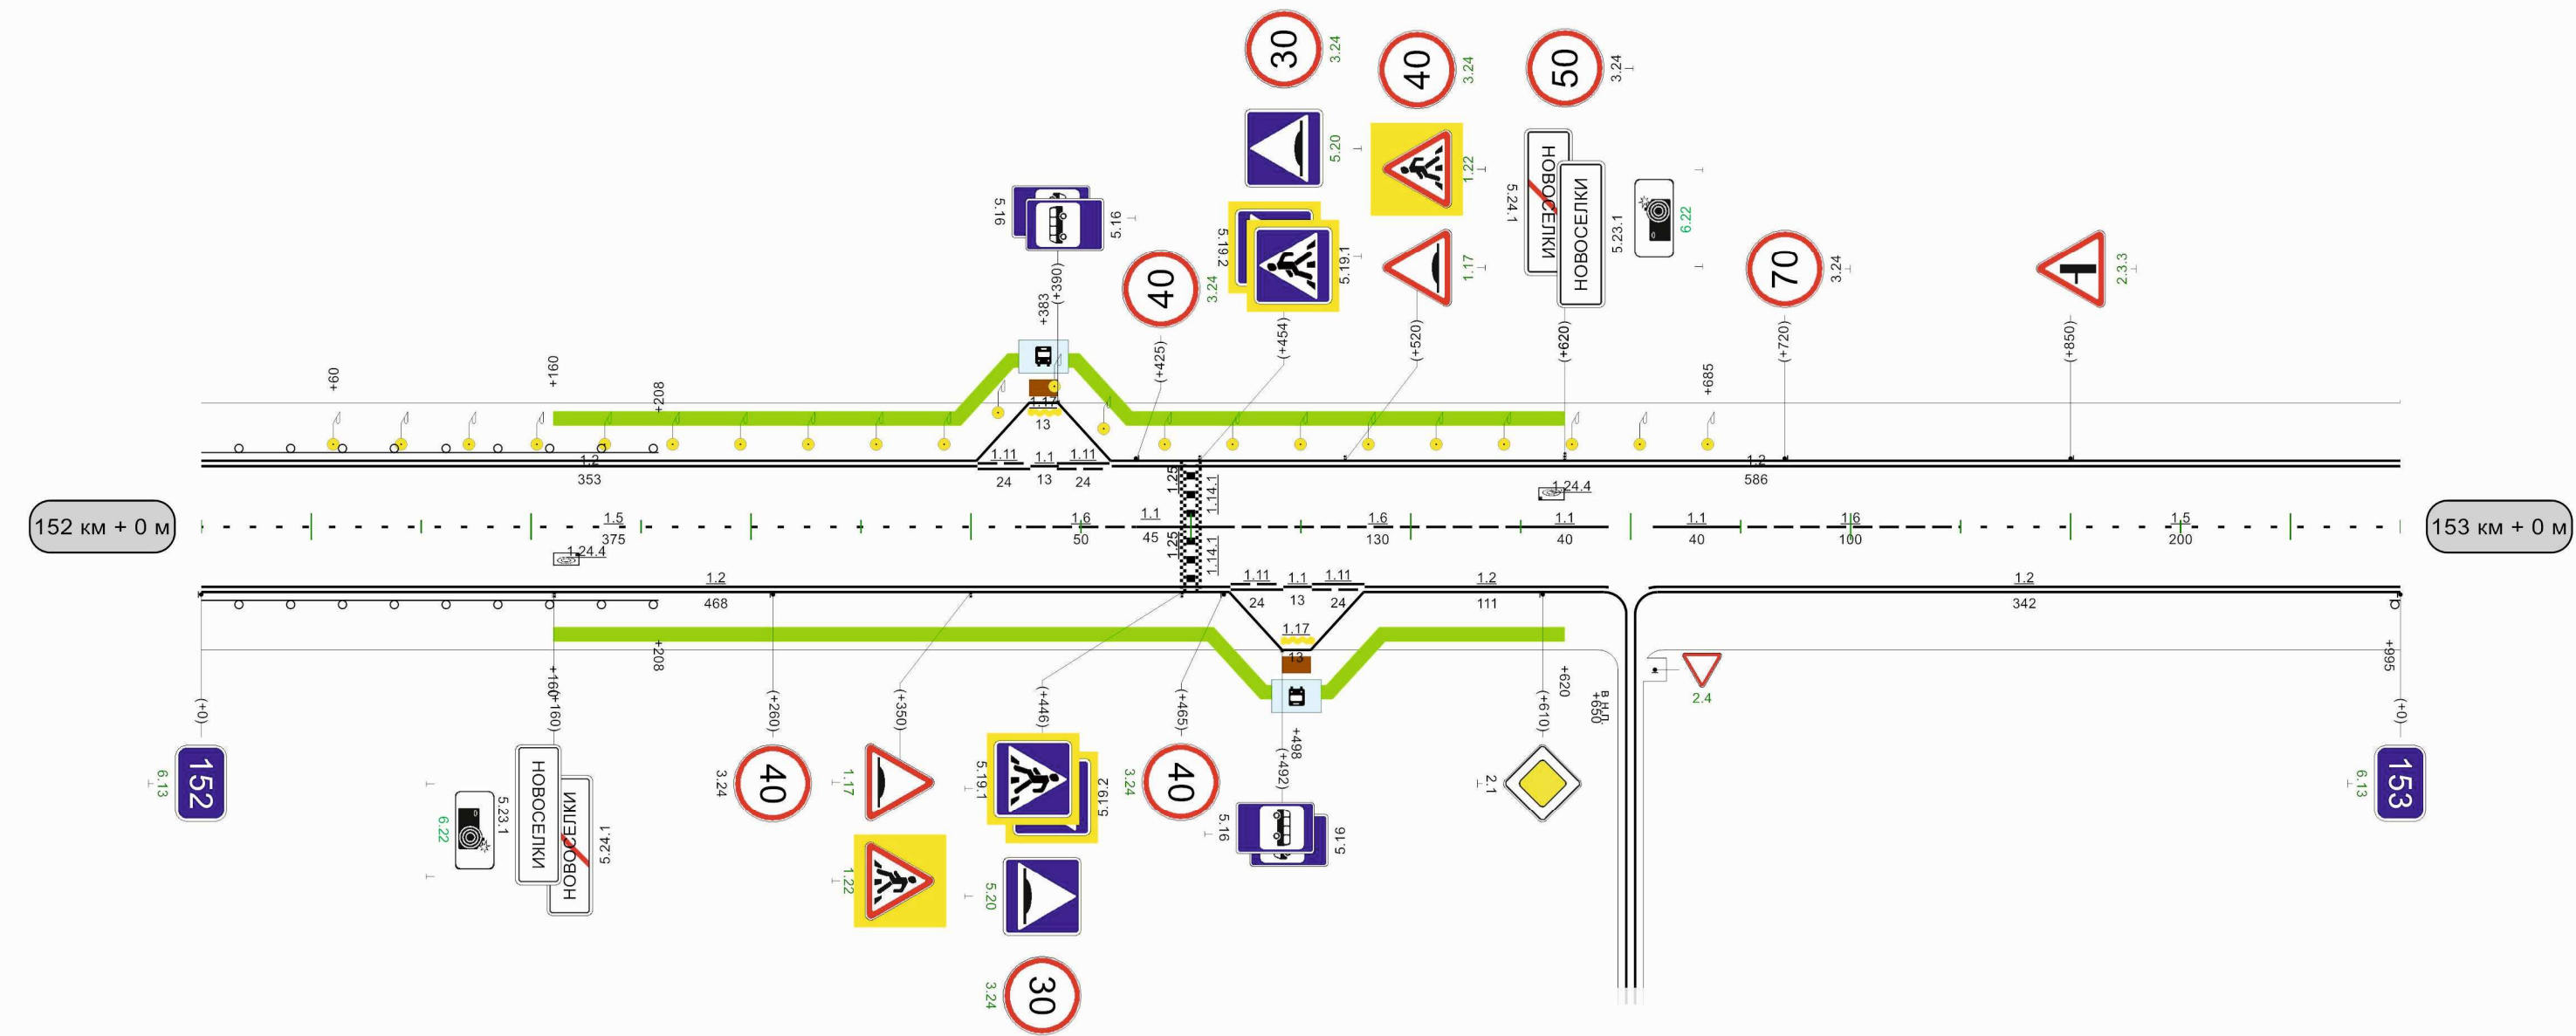

Видимость автомобиля в прямом направлении	05	300	052	300	006	300	052	250	007	200	057	200	005	200	055
---	----	-----	-----	-----	-----	-----	-----	-----	-----	-----	-----	-----	-----	-----	-----

1000м

Разметка на участке:


- 1.1 : 190,00 м
- 1.2 : 2000,00 м
- 1.5 : 150,00 м
- 1.6 : 100,00 м
- 1.11 : 560,00 м




Лист 2

Кривые в плане																			
Элементы дороги в продольном профиле																			
Видимость автомобиля в обратном направлении		200	150	250	150	300	150	350	150	400	200	450	250	500	300		650	200	700
Характеристики проезжей части																			



Разметка на участке:
1.1 : 270,00 м
1.2 : 1960,00 м
1.5 : 400,00 м
1.6 : 100,00 м
1.11 : 190,00 м
1.24.4 : 1,00 шт

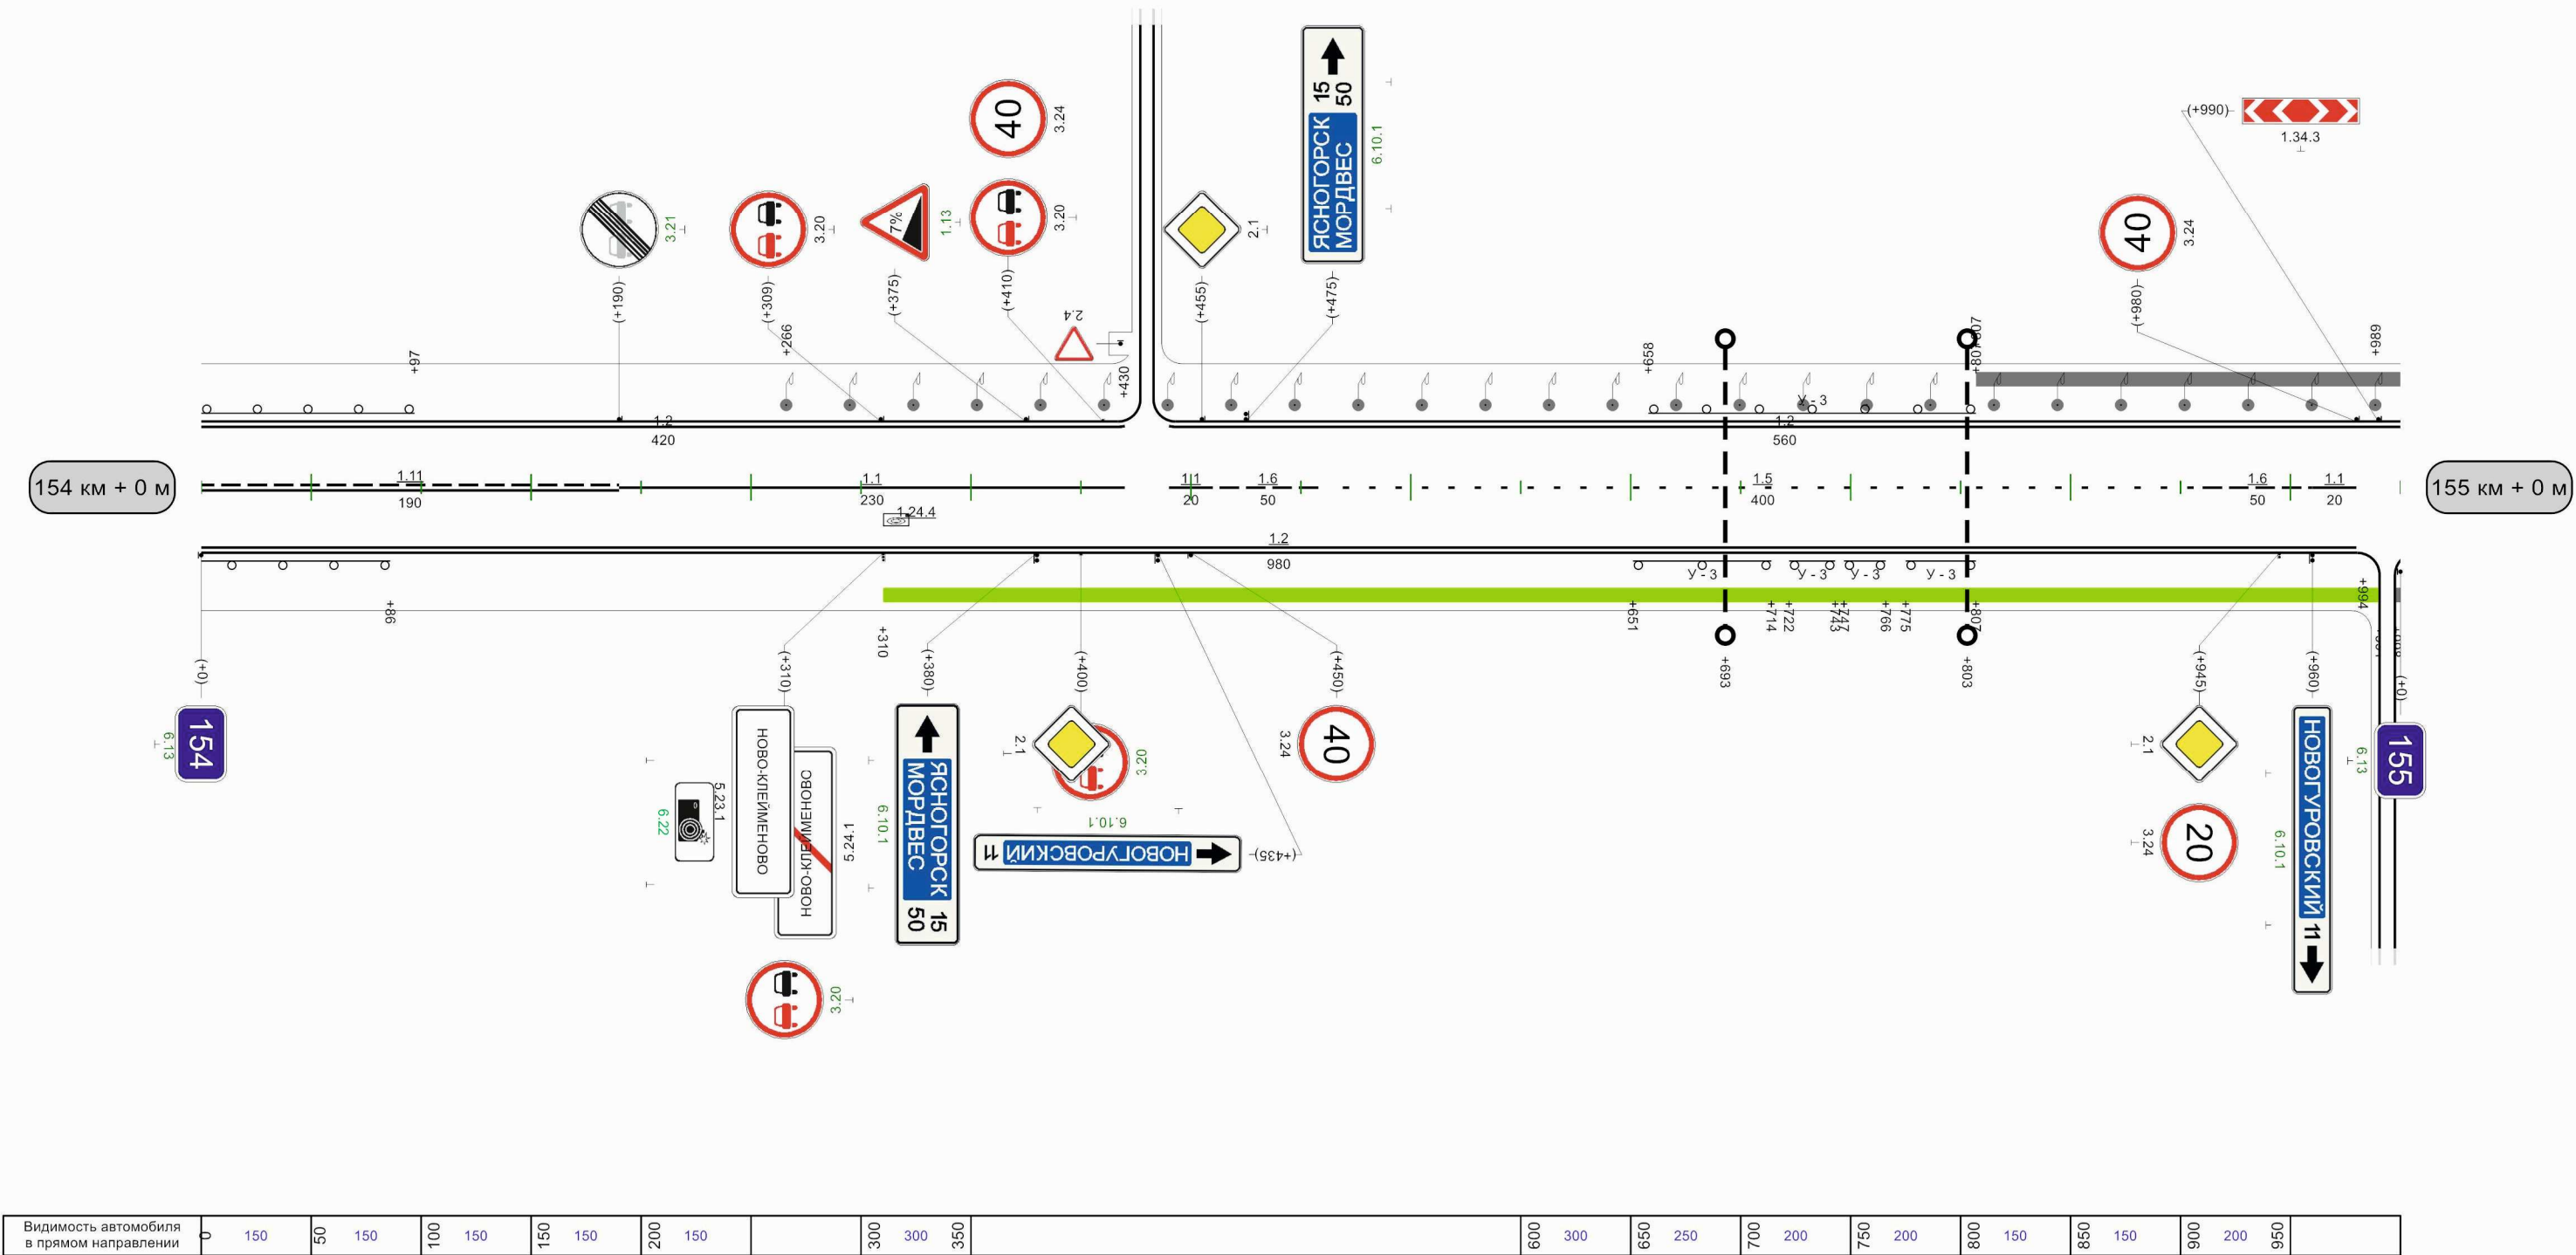

Видимость автомобиля в прямом направлении	0	150	50	150	100	150	150	200	150		300	350		009	300	059	250	007	200	057	200	008	150	058	150	006	200	056	
---	---	-----	----	-----	-----	-----	-----	-----	-----	--	-----	-----	--	-----	-----	-----	-----	-----	-----	-----	-----	-----	-----	-----	-----	-----	-----	-----	--

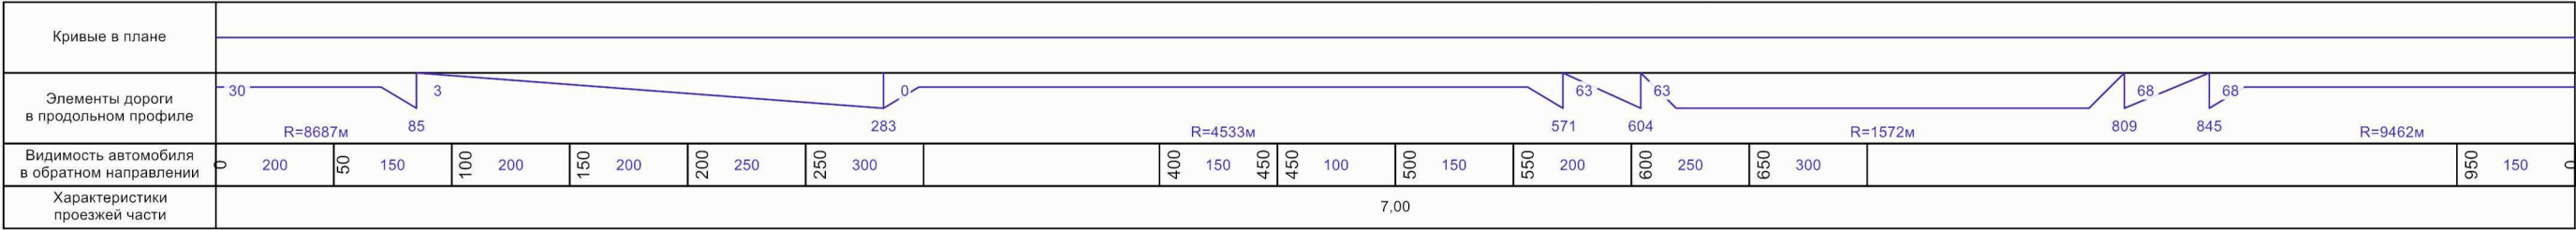

Разметка на участке:
1.1 : 418,00 м
1.2 : 1948,00 м
1.5 : 90,00 м
1.6 : 200,00 м
1.11 : 345,00 м
1.14.1 : 7,00 м
1.17 : 13,00 м
1.24.4 : 1,00 шт
1.25 : 14,00 м

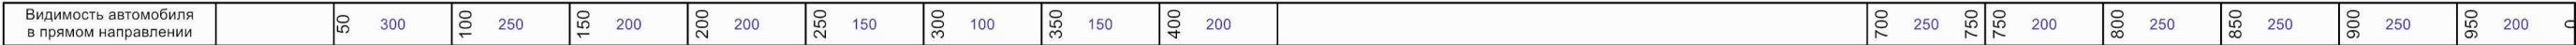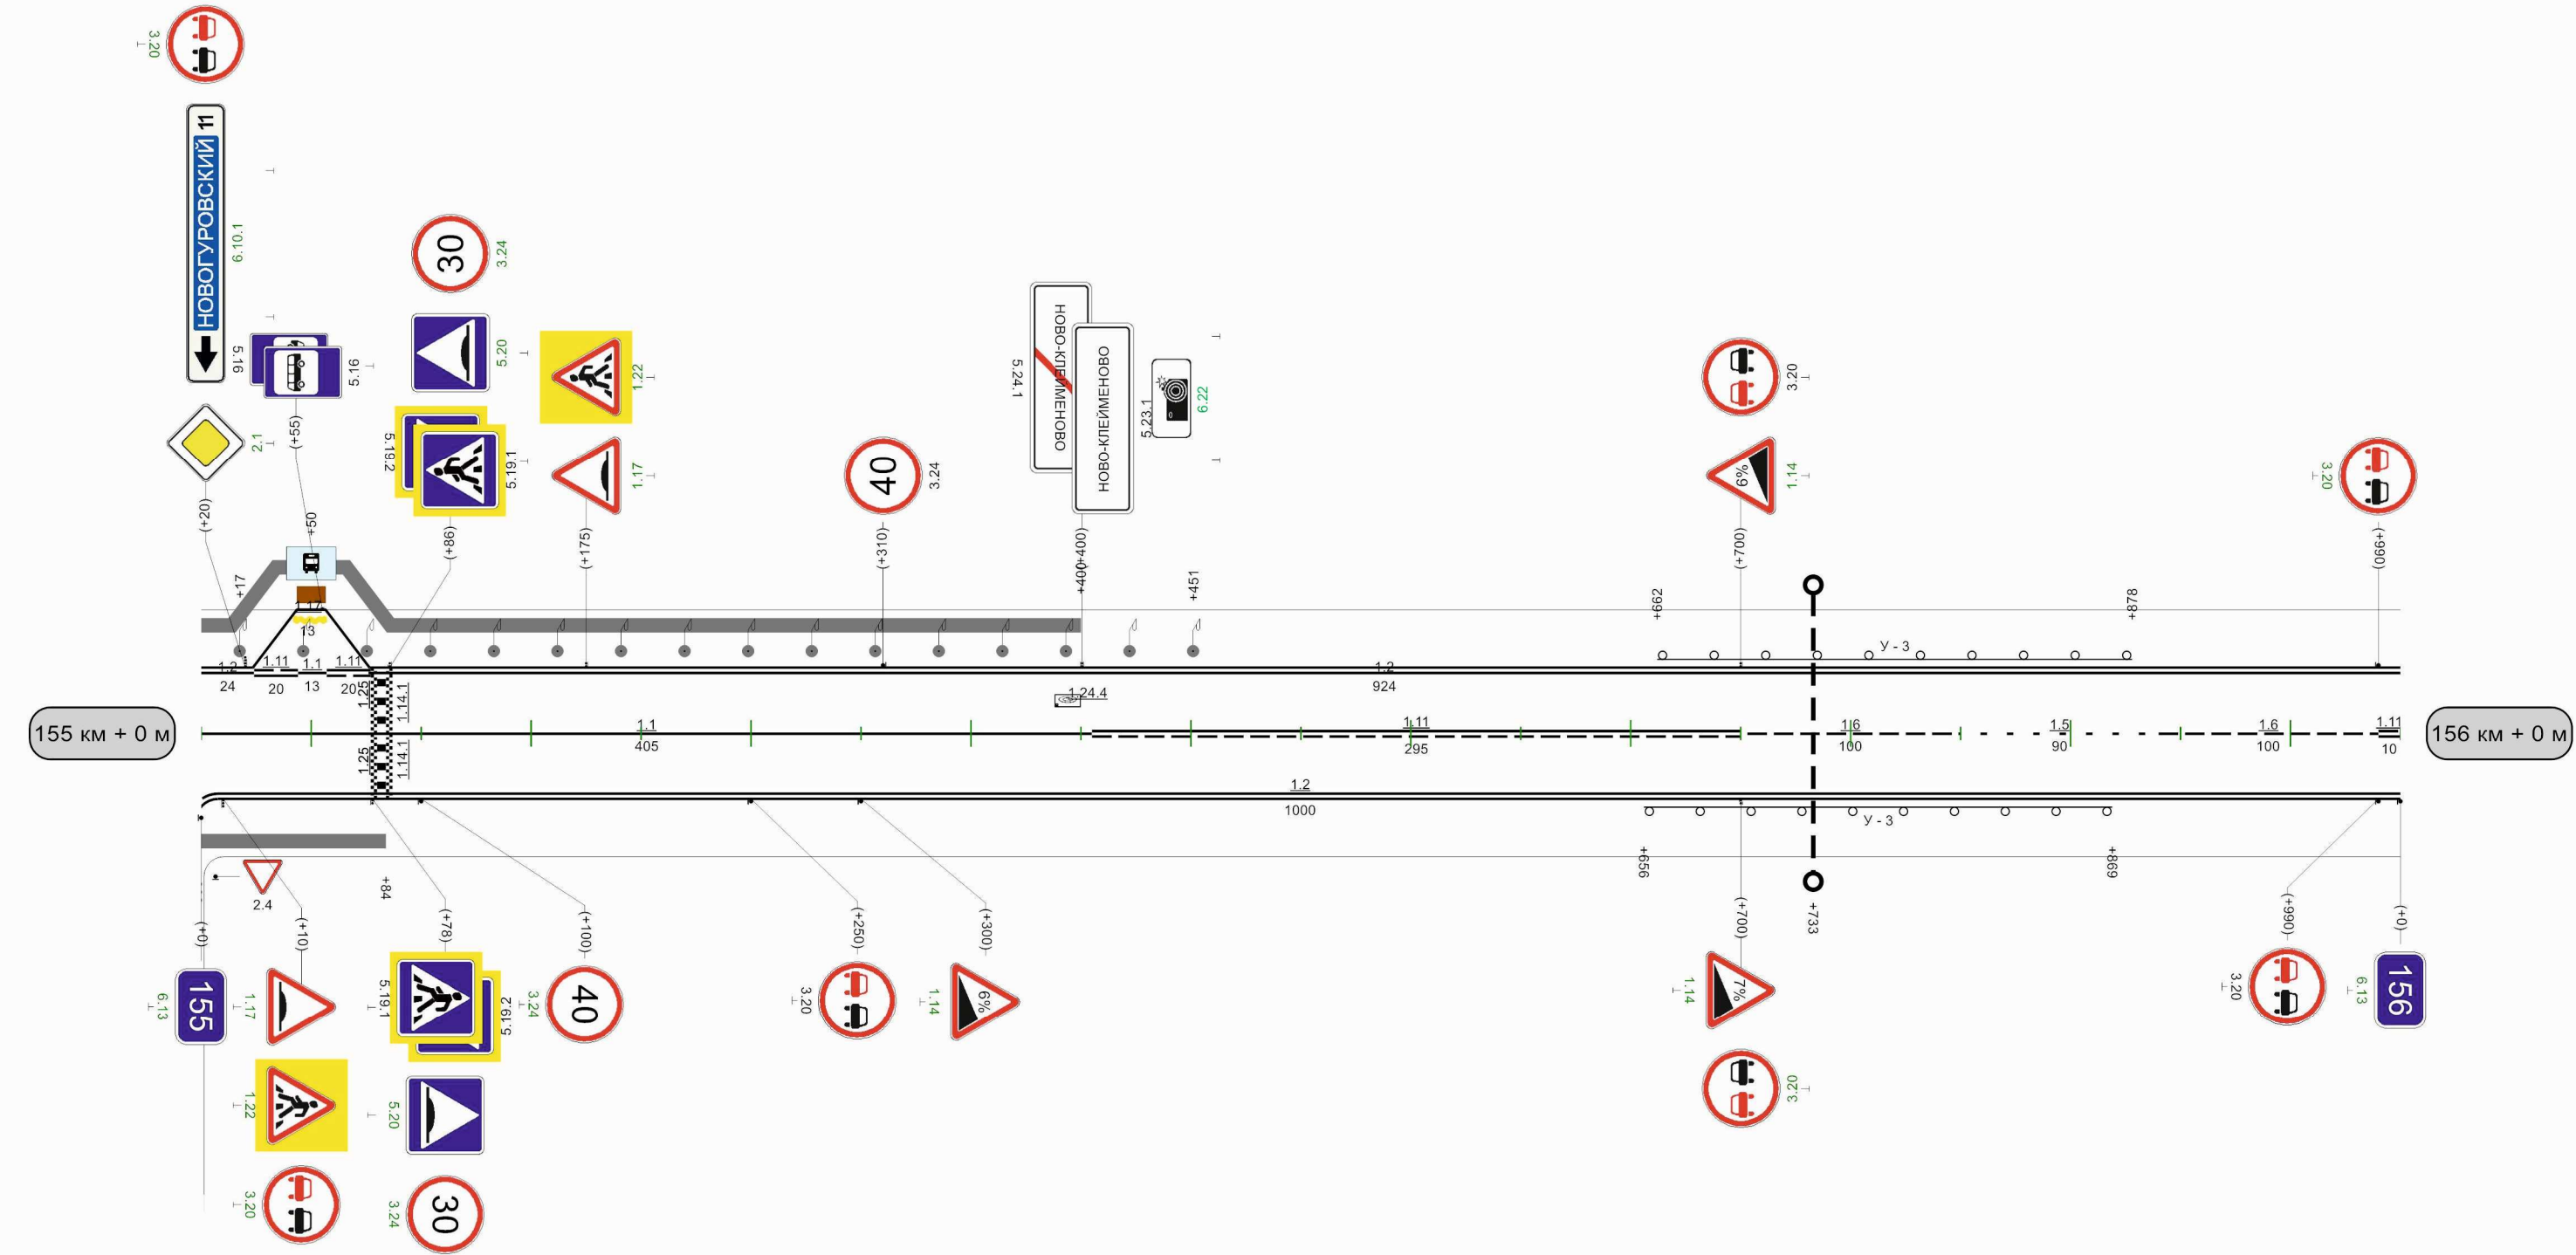


1000м

Кривые в плане																																	
Элементы дороги в продольном профиле	68 15 12 32 32 343 550 708 745 R=9462м R=7730м R=6747м																																
Видимость автомобиля в обратном направлении	0	200	50	200	100	250	150	250	200	200	250	150	300	150	350	150	400	200	450	250	500	300							900	200	950	950	200
Характеристики проезжей части	7,00																																

Разметка на участке:


- 1.1 : 40,00 м
- 1.2 : 1991,00 м
- 1.5 : 135,00 м
- 1.6 : 200,00 м
- 1.11 : 625,00 м

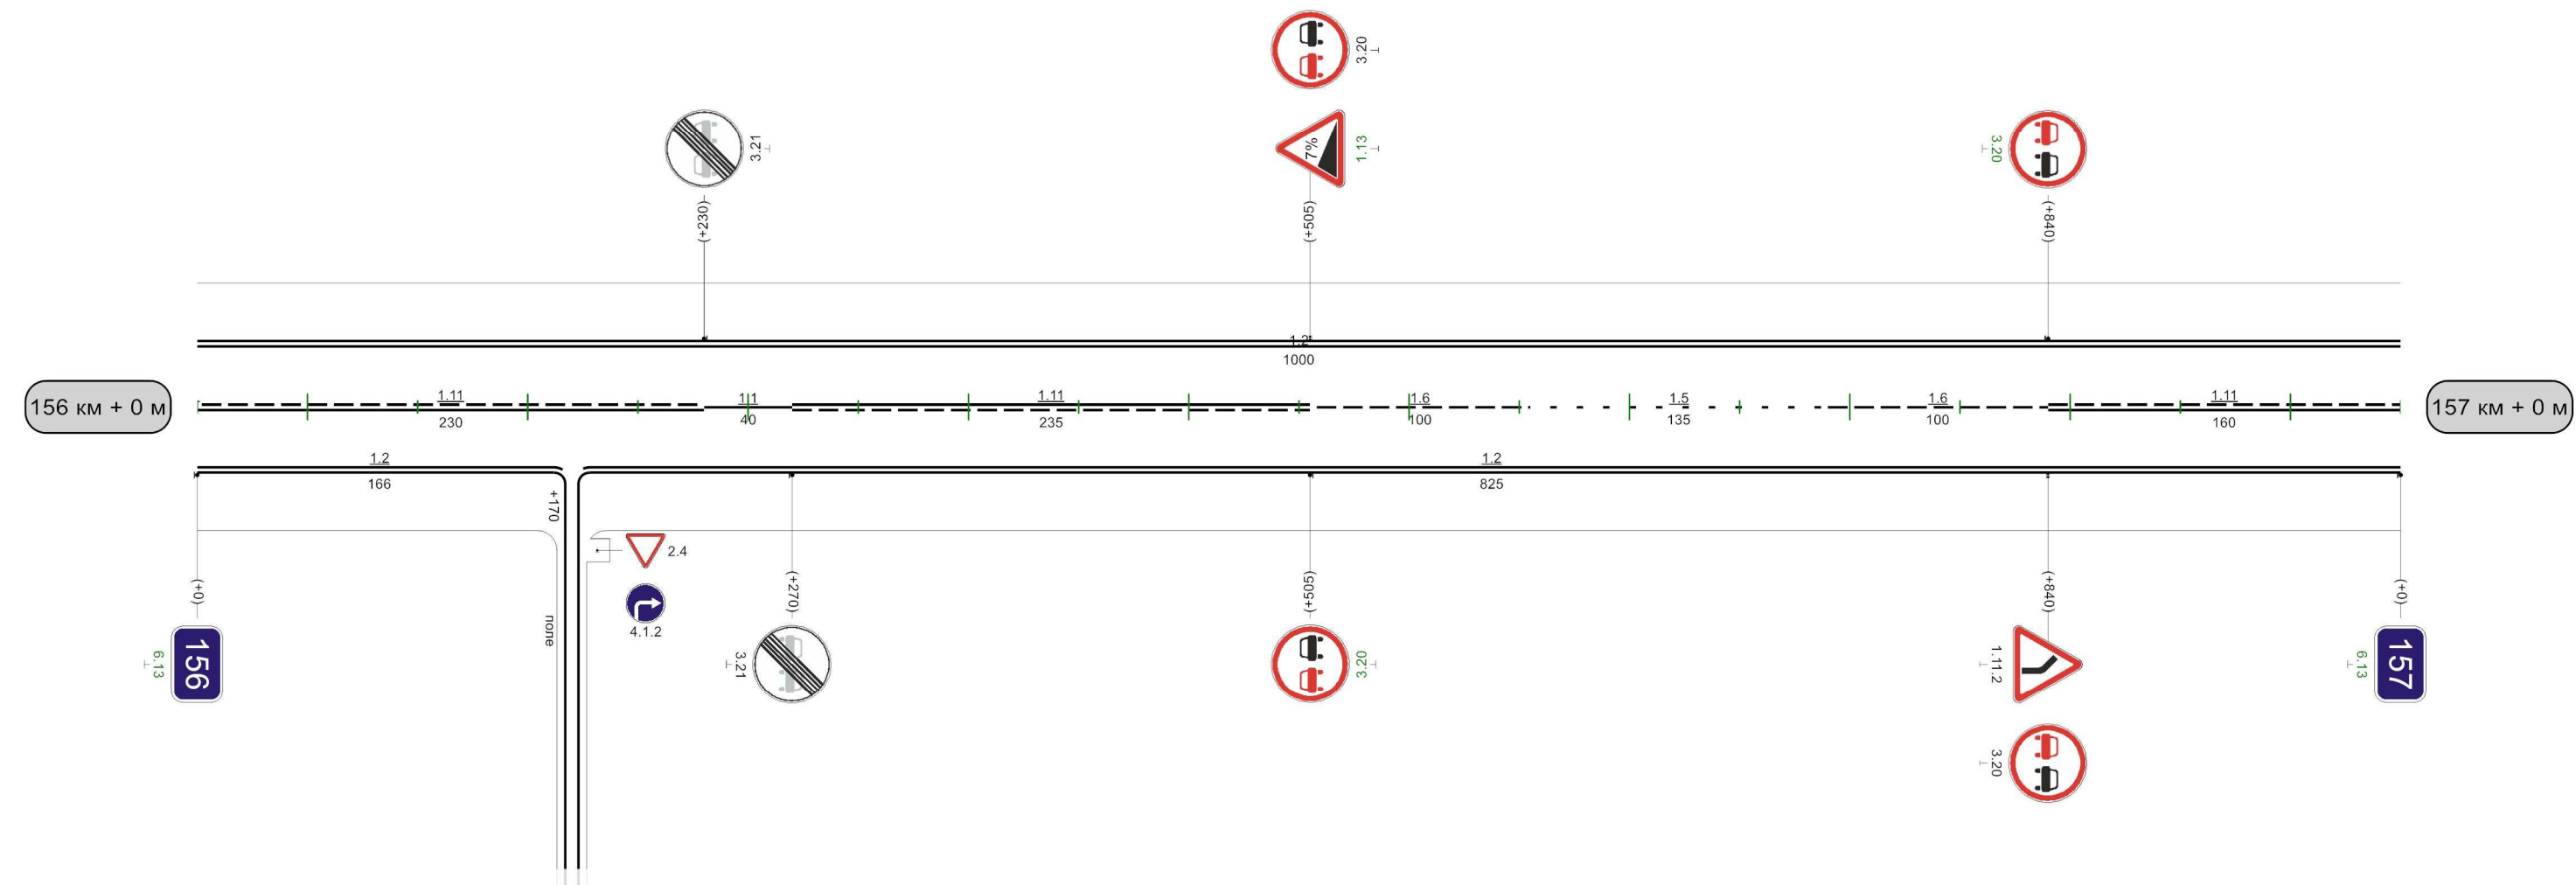

Видимость автомобиля в прямом направлении	0	200	50	200	100	150	150	150	200	250		600	300	650	650	250	700	250	750	250	800	200	850	200	900	200	950	150	0
--	---	-----	----	-----	-----	-----	-----	-----	-----	-----	--	-----	-----	-----	-----	-----	-----	-----	-----	-----	-----	-----	-----	-----	-----	-----	-----	-----	---

Кривые в плане	16 R=570м P=33; a=10° 198																																					
Элементы дороги в продольном профиле	32 R=6747м 160 30 195 30 R=1708м 311 38 346 38 R=8137м 593 8 835 1 R=8370м																																					
Видимость автомобиля в обратном направлении	200	50	200	100	150	150	150	200	150	250	250	300	300		450	150	500	500	150	550	200	600	250	650	300	700	300		800	300	850	850	300	900	250	950	250	
Характеристики проезжей части	7,00																																					

Разметка на участке:
1.1 : 615,00 м
1.2 : 1981,00 м
1.11 : 365,00 м

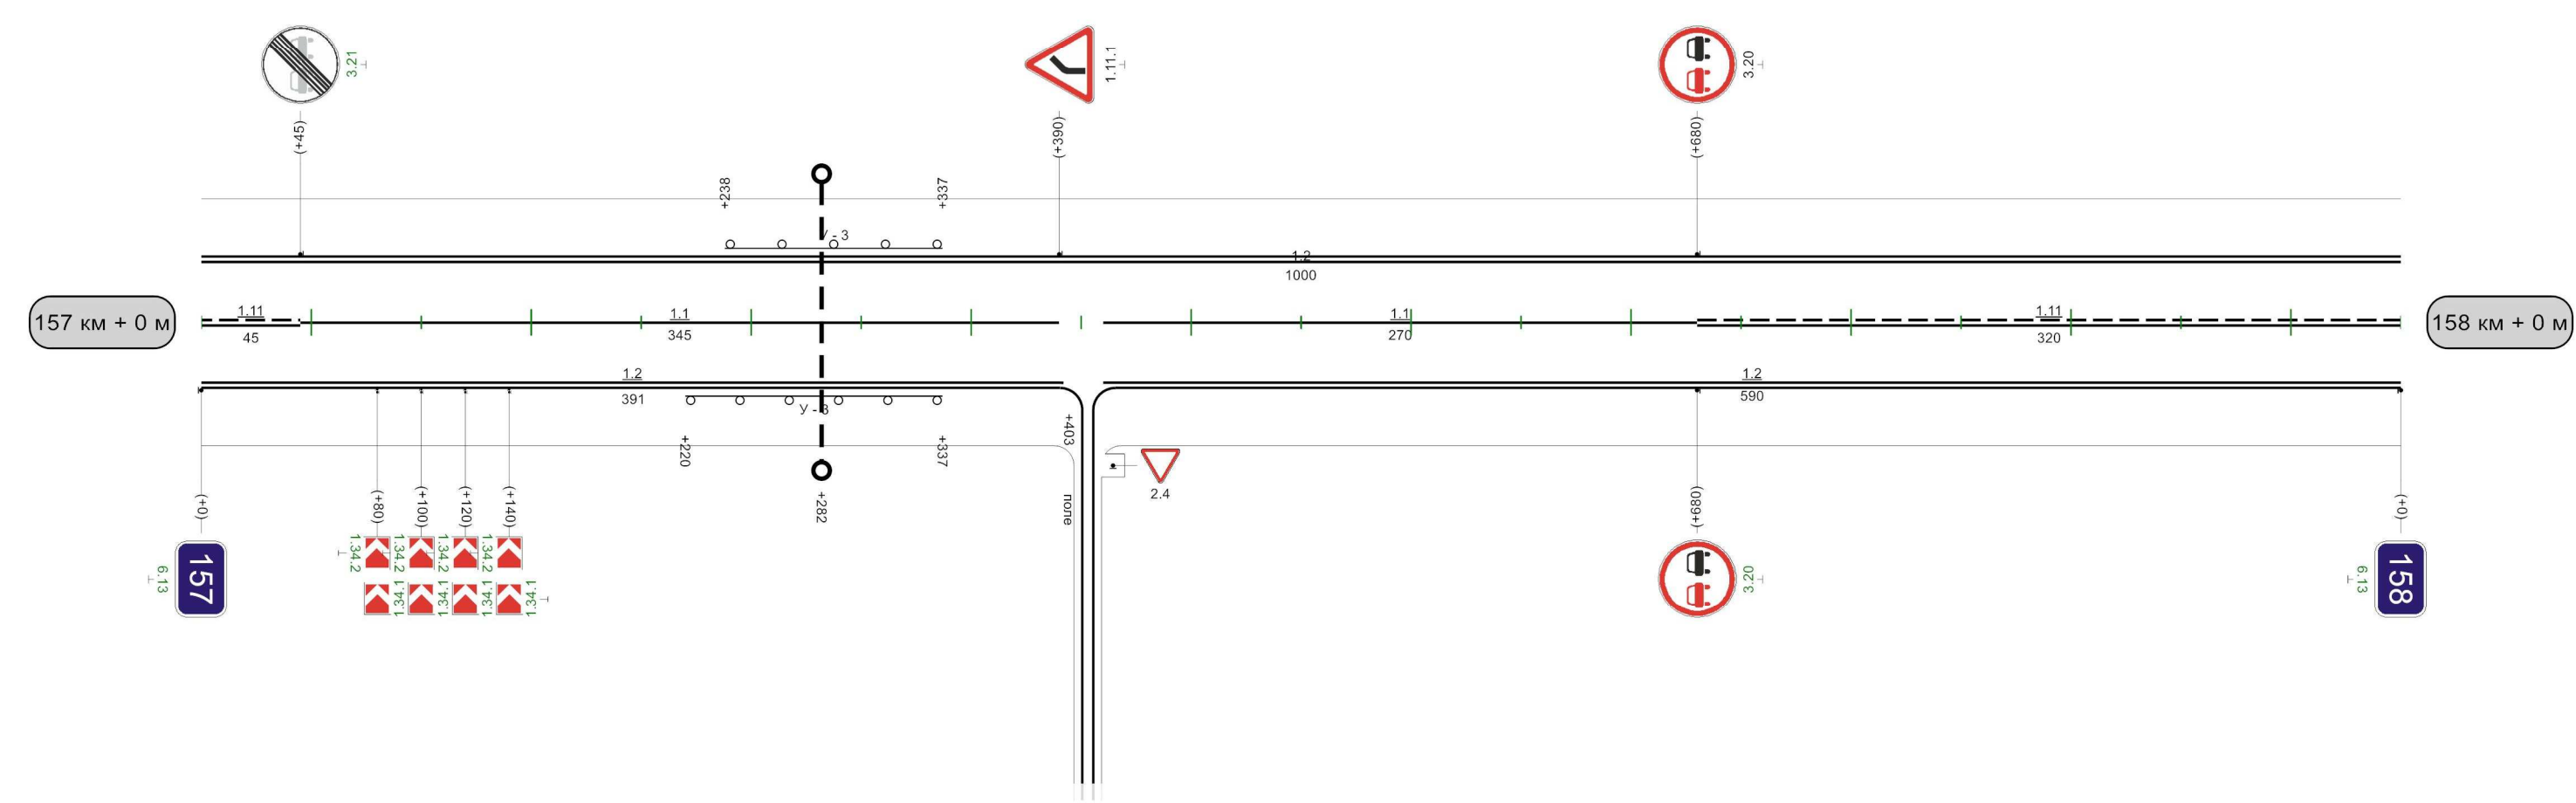


Видимость автомобиля в прямом направлении	150		200	250	250	250	150	300	150	350	200	400	300	450	300	500	250	550	250	600	250	650	300	700	250	750	250	800	200	850	200	900	150	950	200	
---	-----	--	-----	-----	--

1000м

Кривые в плане																																		
Элементы дороги в продольном профиле																																		
Видимость автомобиля в обратном направлении	0	200	50	150	100	150	150	200	200	250	200	300	150	350	150	400	200	450	250	500	300						850	200	900	900	150	950	200	0
Характеристики проезжей части	7,00																																	

Разметка на участке:
1.1 : 145,00 м
1.2 : 2000,00 м
1.5 : 410,00 м
1.6 : 100,00 м
1.11 : 345,00 м
1.24.4 : 1,00 шт

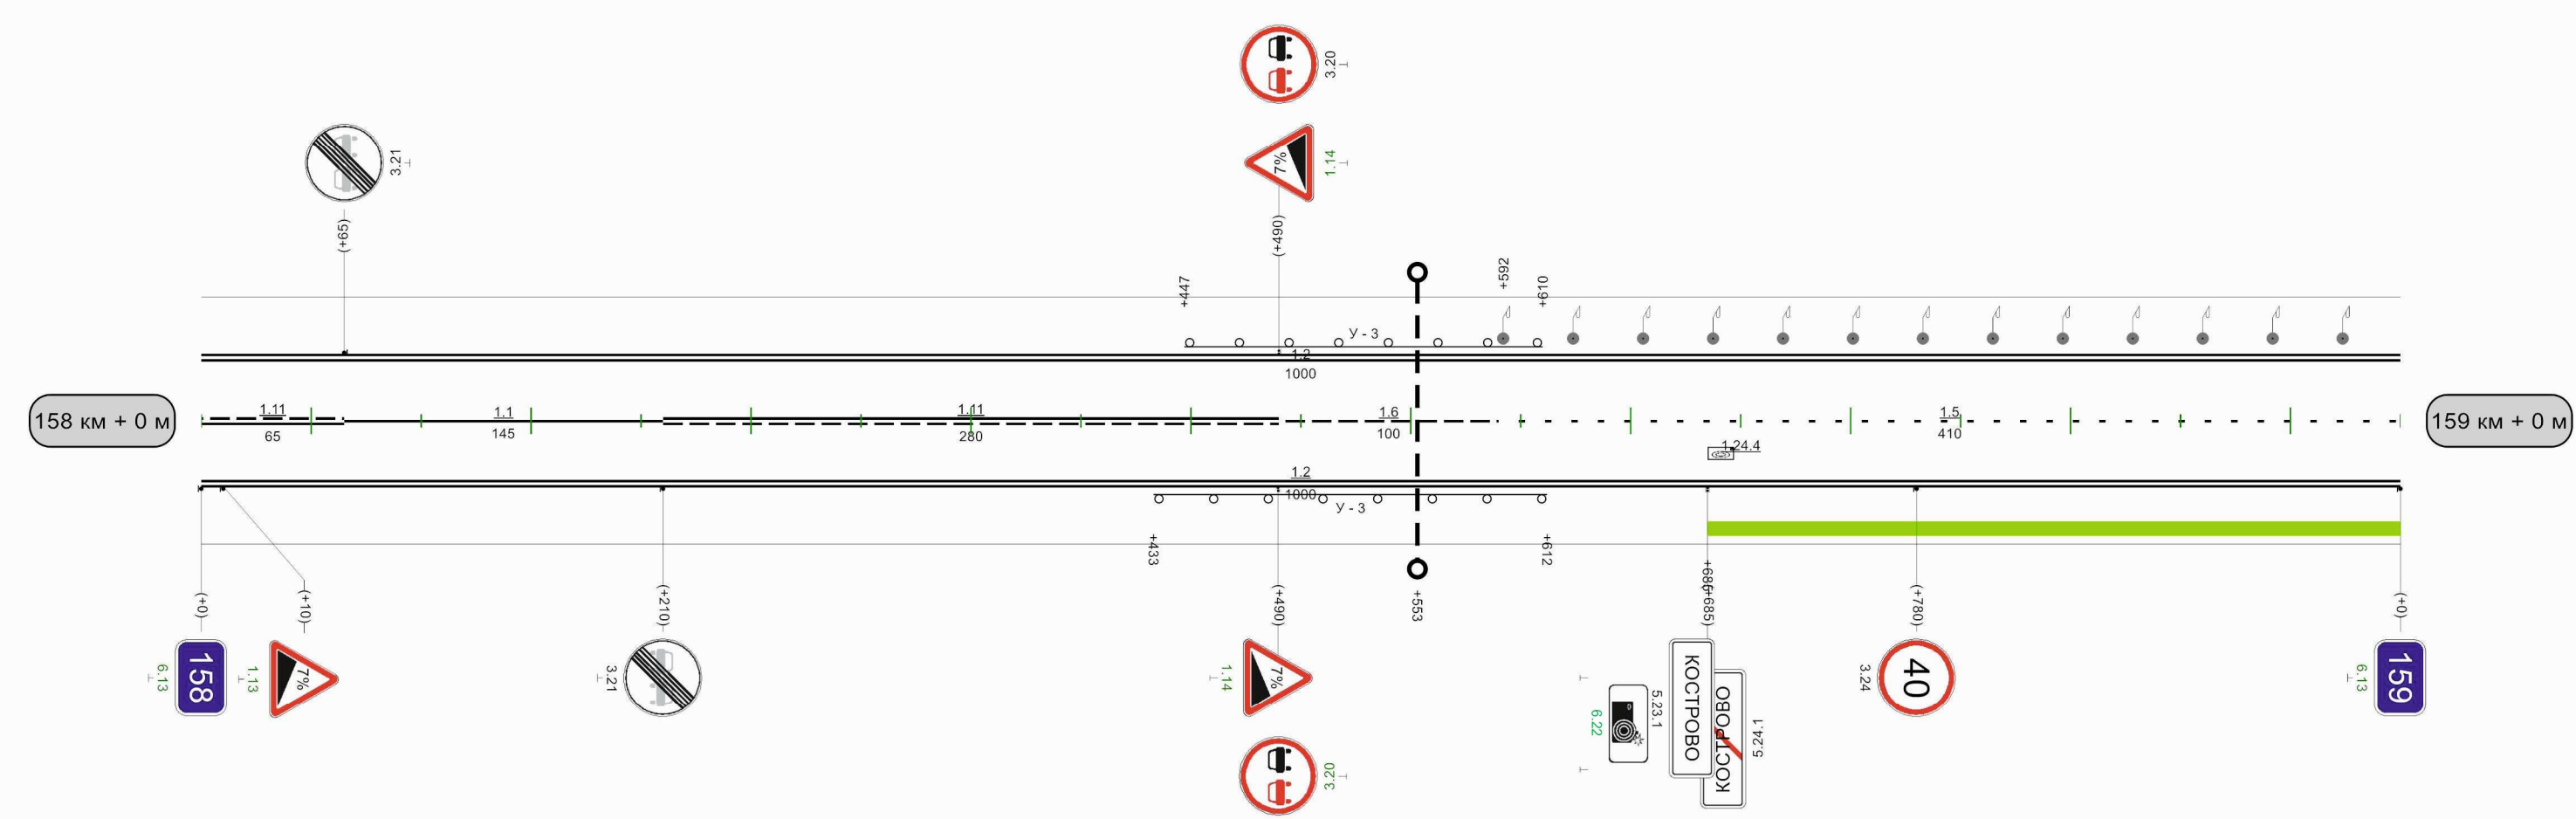


Видимость автомобиля в прямом направлении	0	150	50	200	100	150	150	200	150						055	250	009	009	200	059	200	700	150	051	200	009	200	058			
---	---	-----	----	-----	-----	-----	-----	-----	-----	--	--	--	--	--	-----	-----	-----	-----	-----	-----	-----	-----	-----	-----	-----	-----	-----	-----	--	--	--

1000м

Кривые в плане	
Элементы дороги в продольном профиле	71	35																			40	10																					
Видимость автомобиля в обратном направлении	0	200	50	200	100	250	150	300	200	300	R=6471m										450	200	500	500	150	550	150	600	150	650	200	700	250	750	250	800	300		900	300	950	950	300
Характеристики проезжей части	7,00	

Разметка на участке:
1.1 : 423,00 м
1.2 : 1796,00 м
1.5 : 156,00 м
1.6 : 185,00 м
1.7 : 15,00 м
1.11 : 339,00 м
1.14.1 : 14,00 м
1.17 : 39,00 м
1.24.4 : 2,00 шт
1.25 : 28,00 м

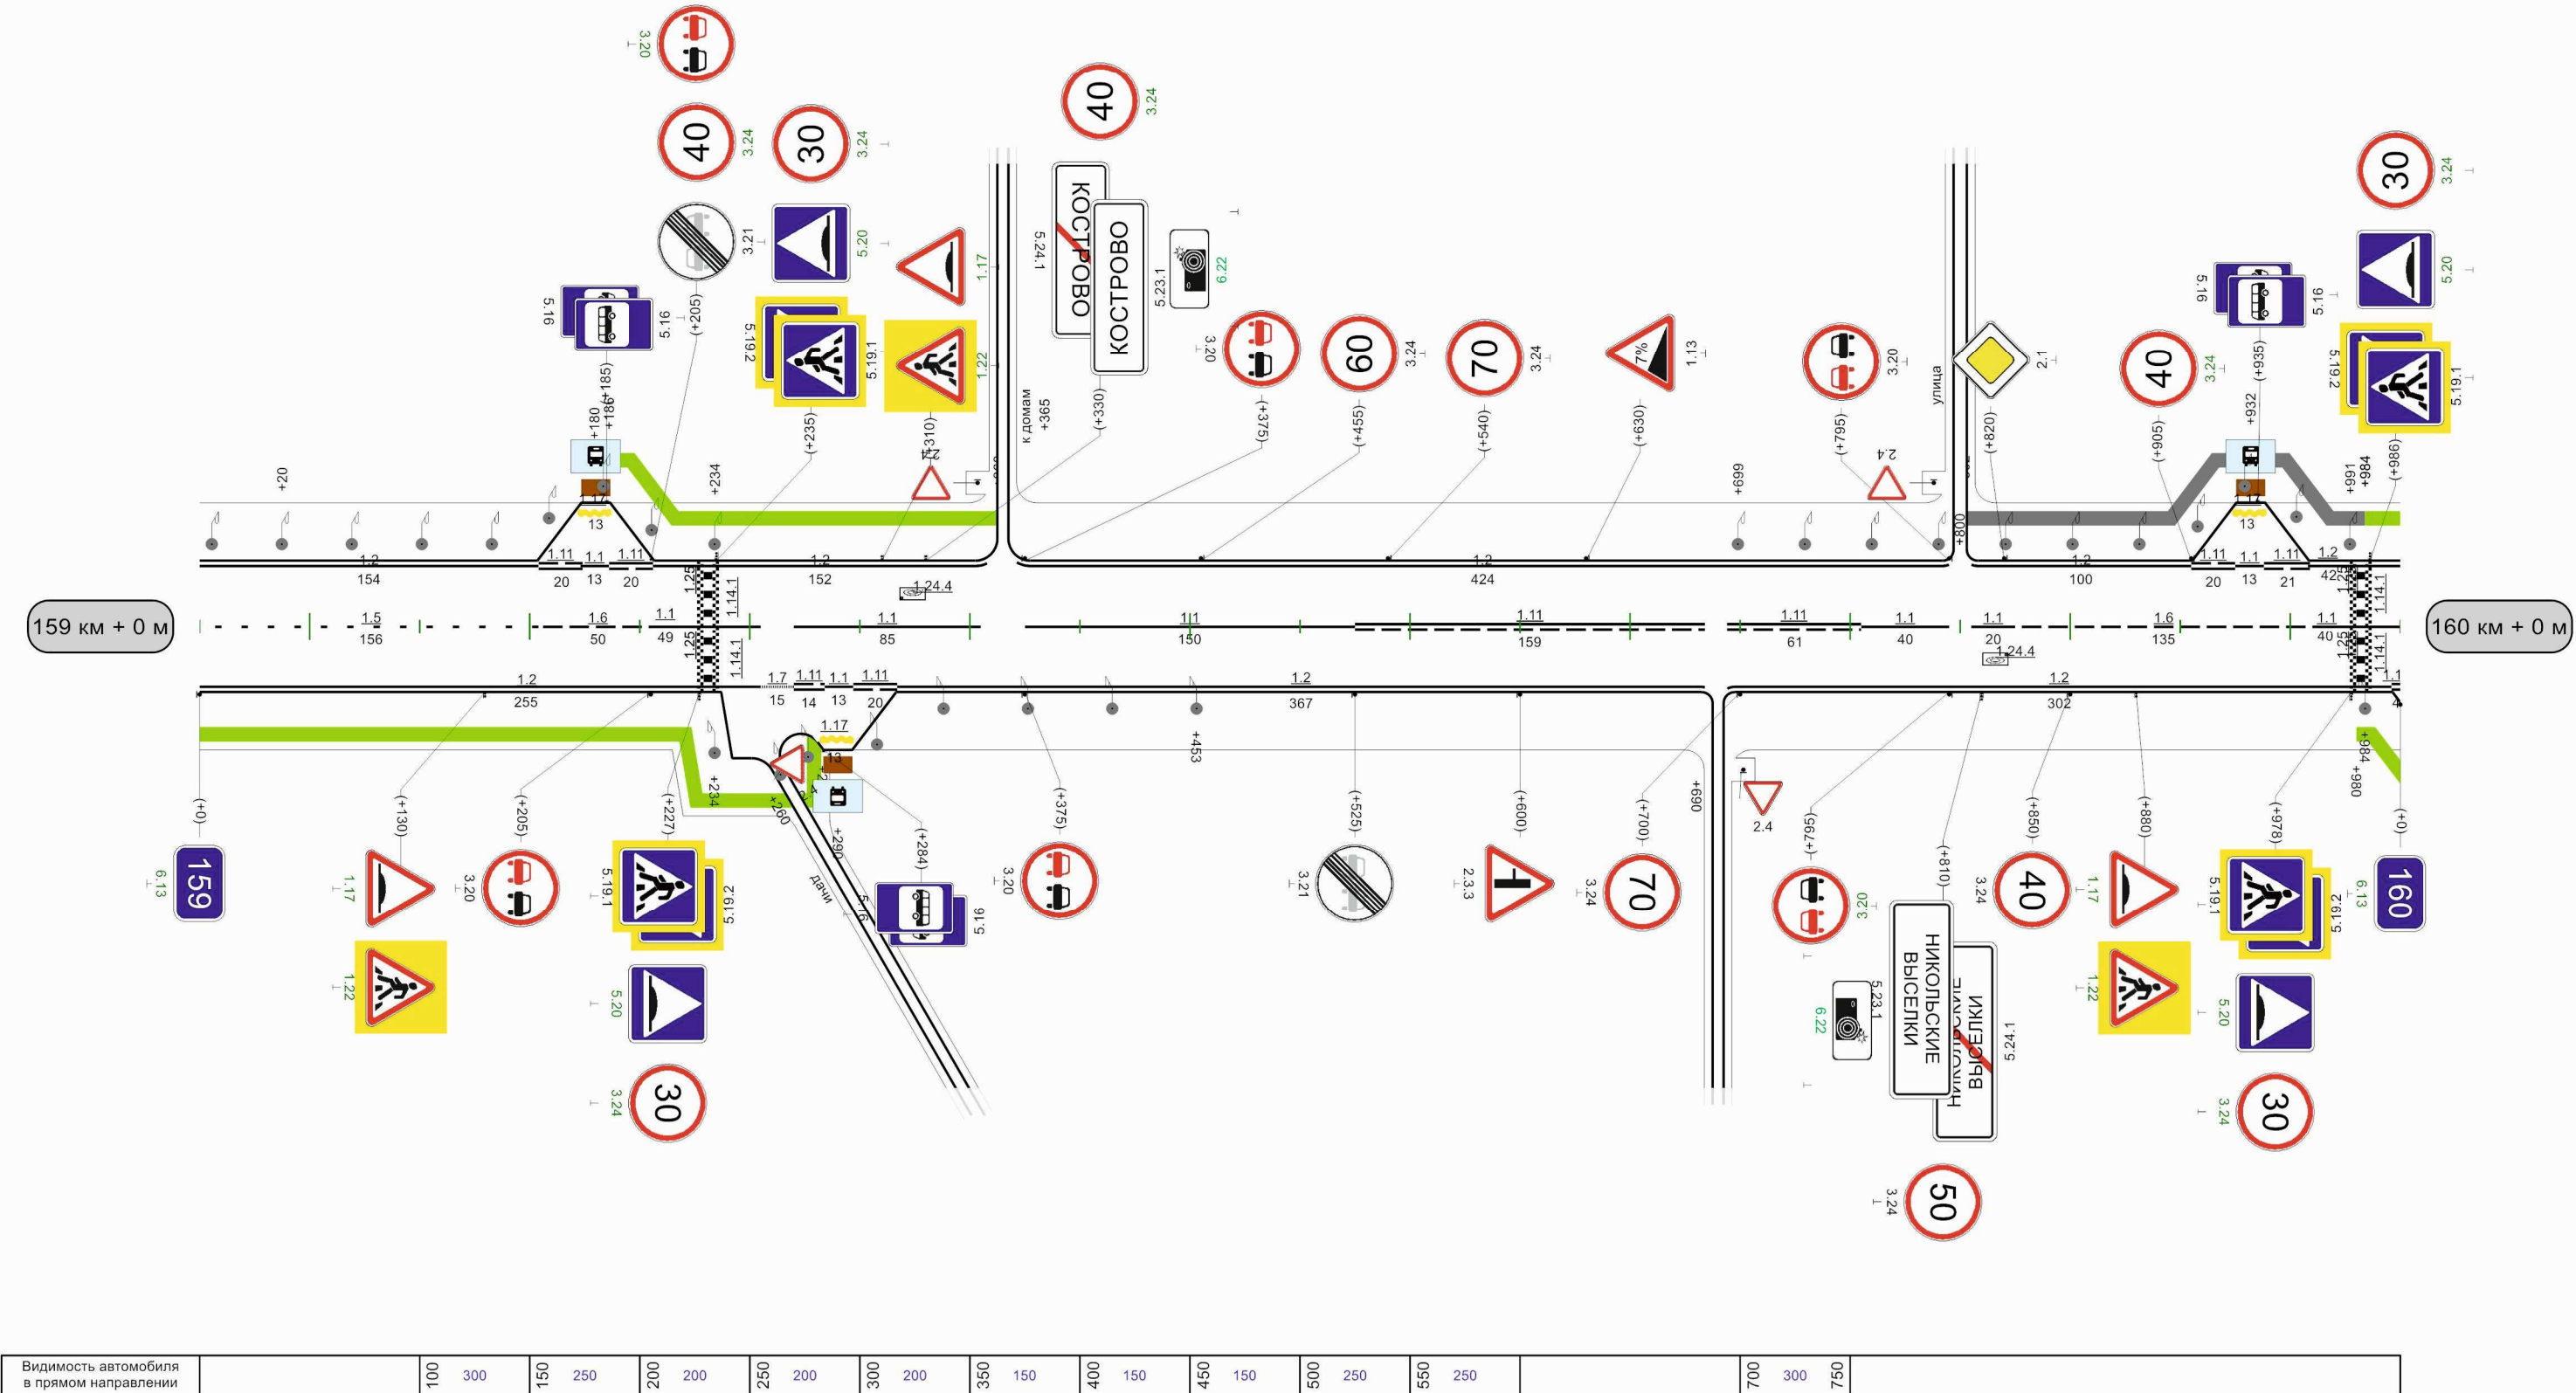


Видимость автомобиля в прямом направлении	100	300	150	250	200	200	250	200	300	200	350	150	400	150	450	250	500	250	550	250	600	300	750					
---	-----	-----	--	--	--	--	--

Кривые в плане							
Элементы дороги в продольном профиле							
Видимость автомобиля в обратном направлении		50	200	100	200	150	250
Характеристики проезжей части	7,00						

Крым старого направления Алексинский р-н

Разметка на участке:
1.1 : 120,00 м
1.2 : 631,00 м
1.5 : 125,00 м
1.6 : 110,00 м
1.8 : 97,00 м
1.11 : 36,00 м
1.17 : 13,00 м

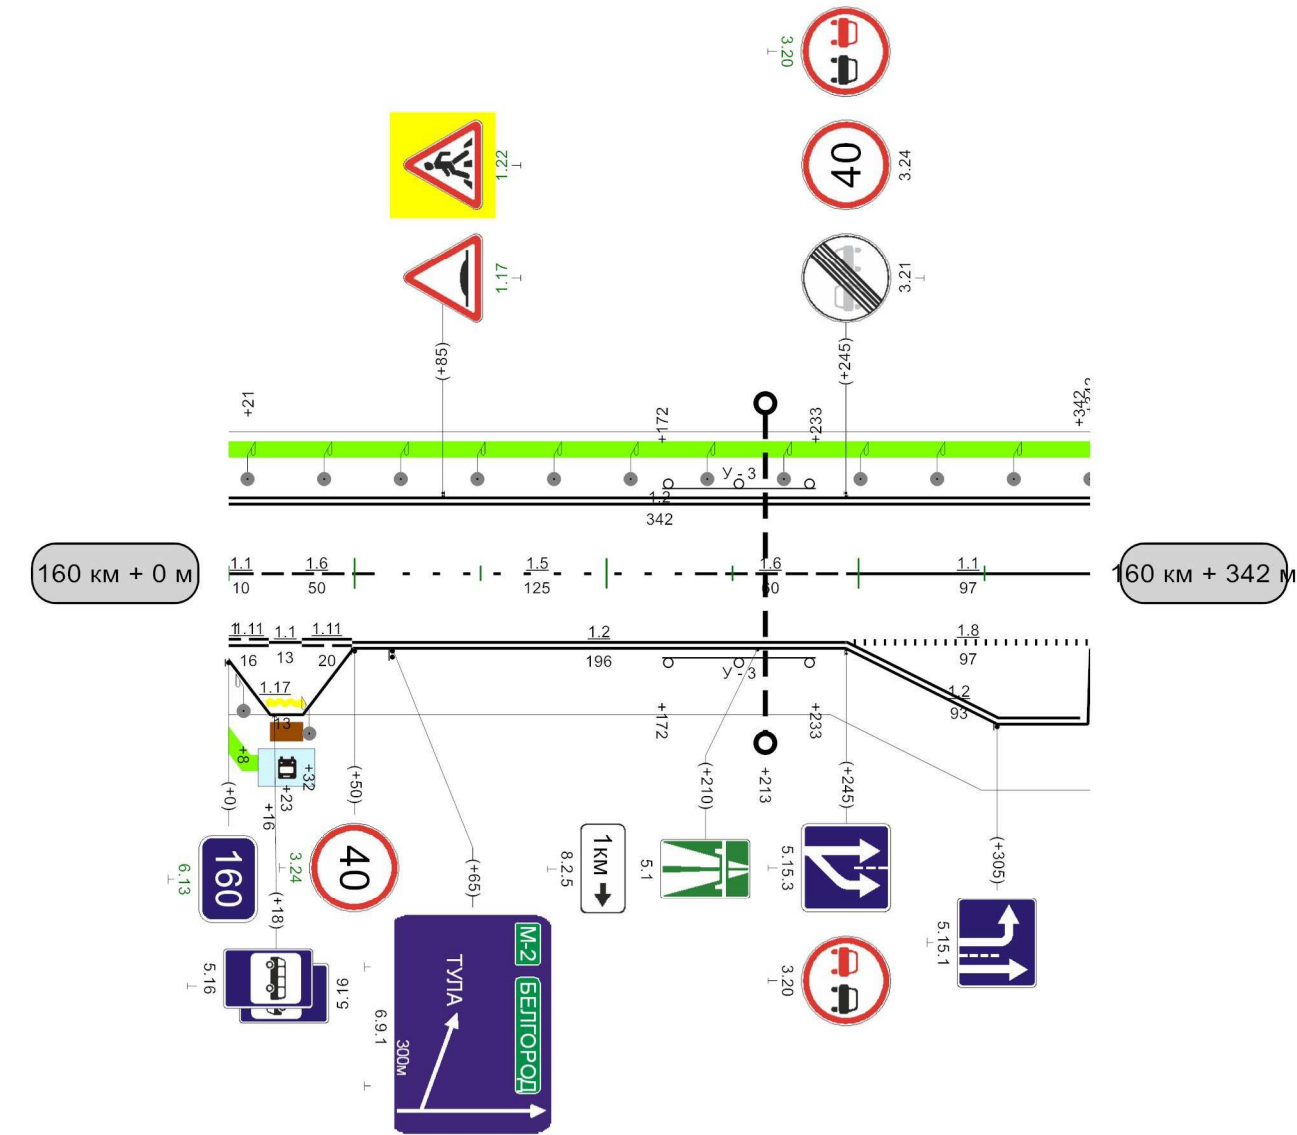

Видимость автомобиля в прямом направлении	
---	--