
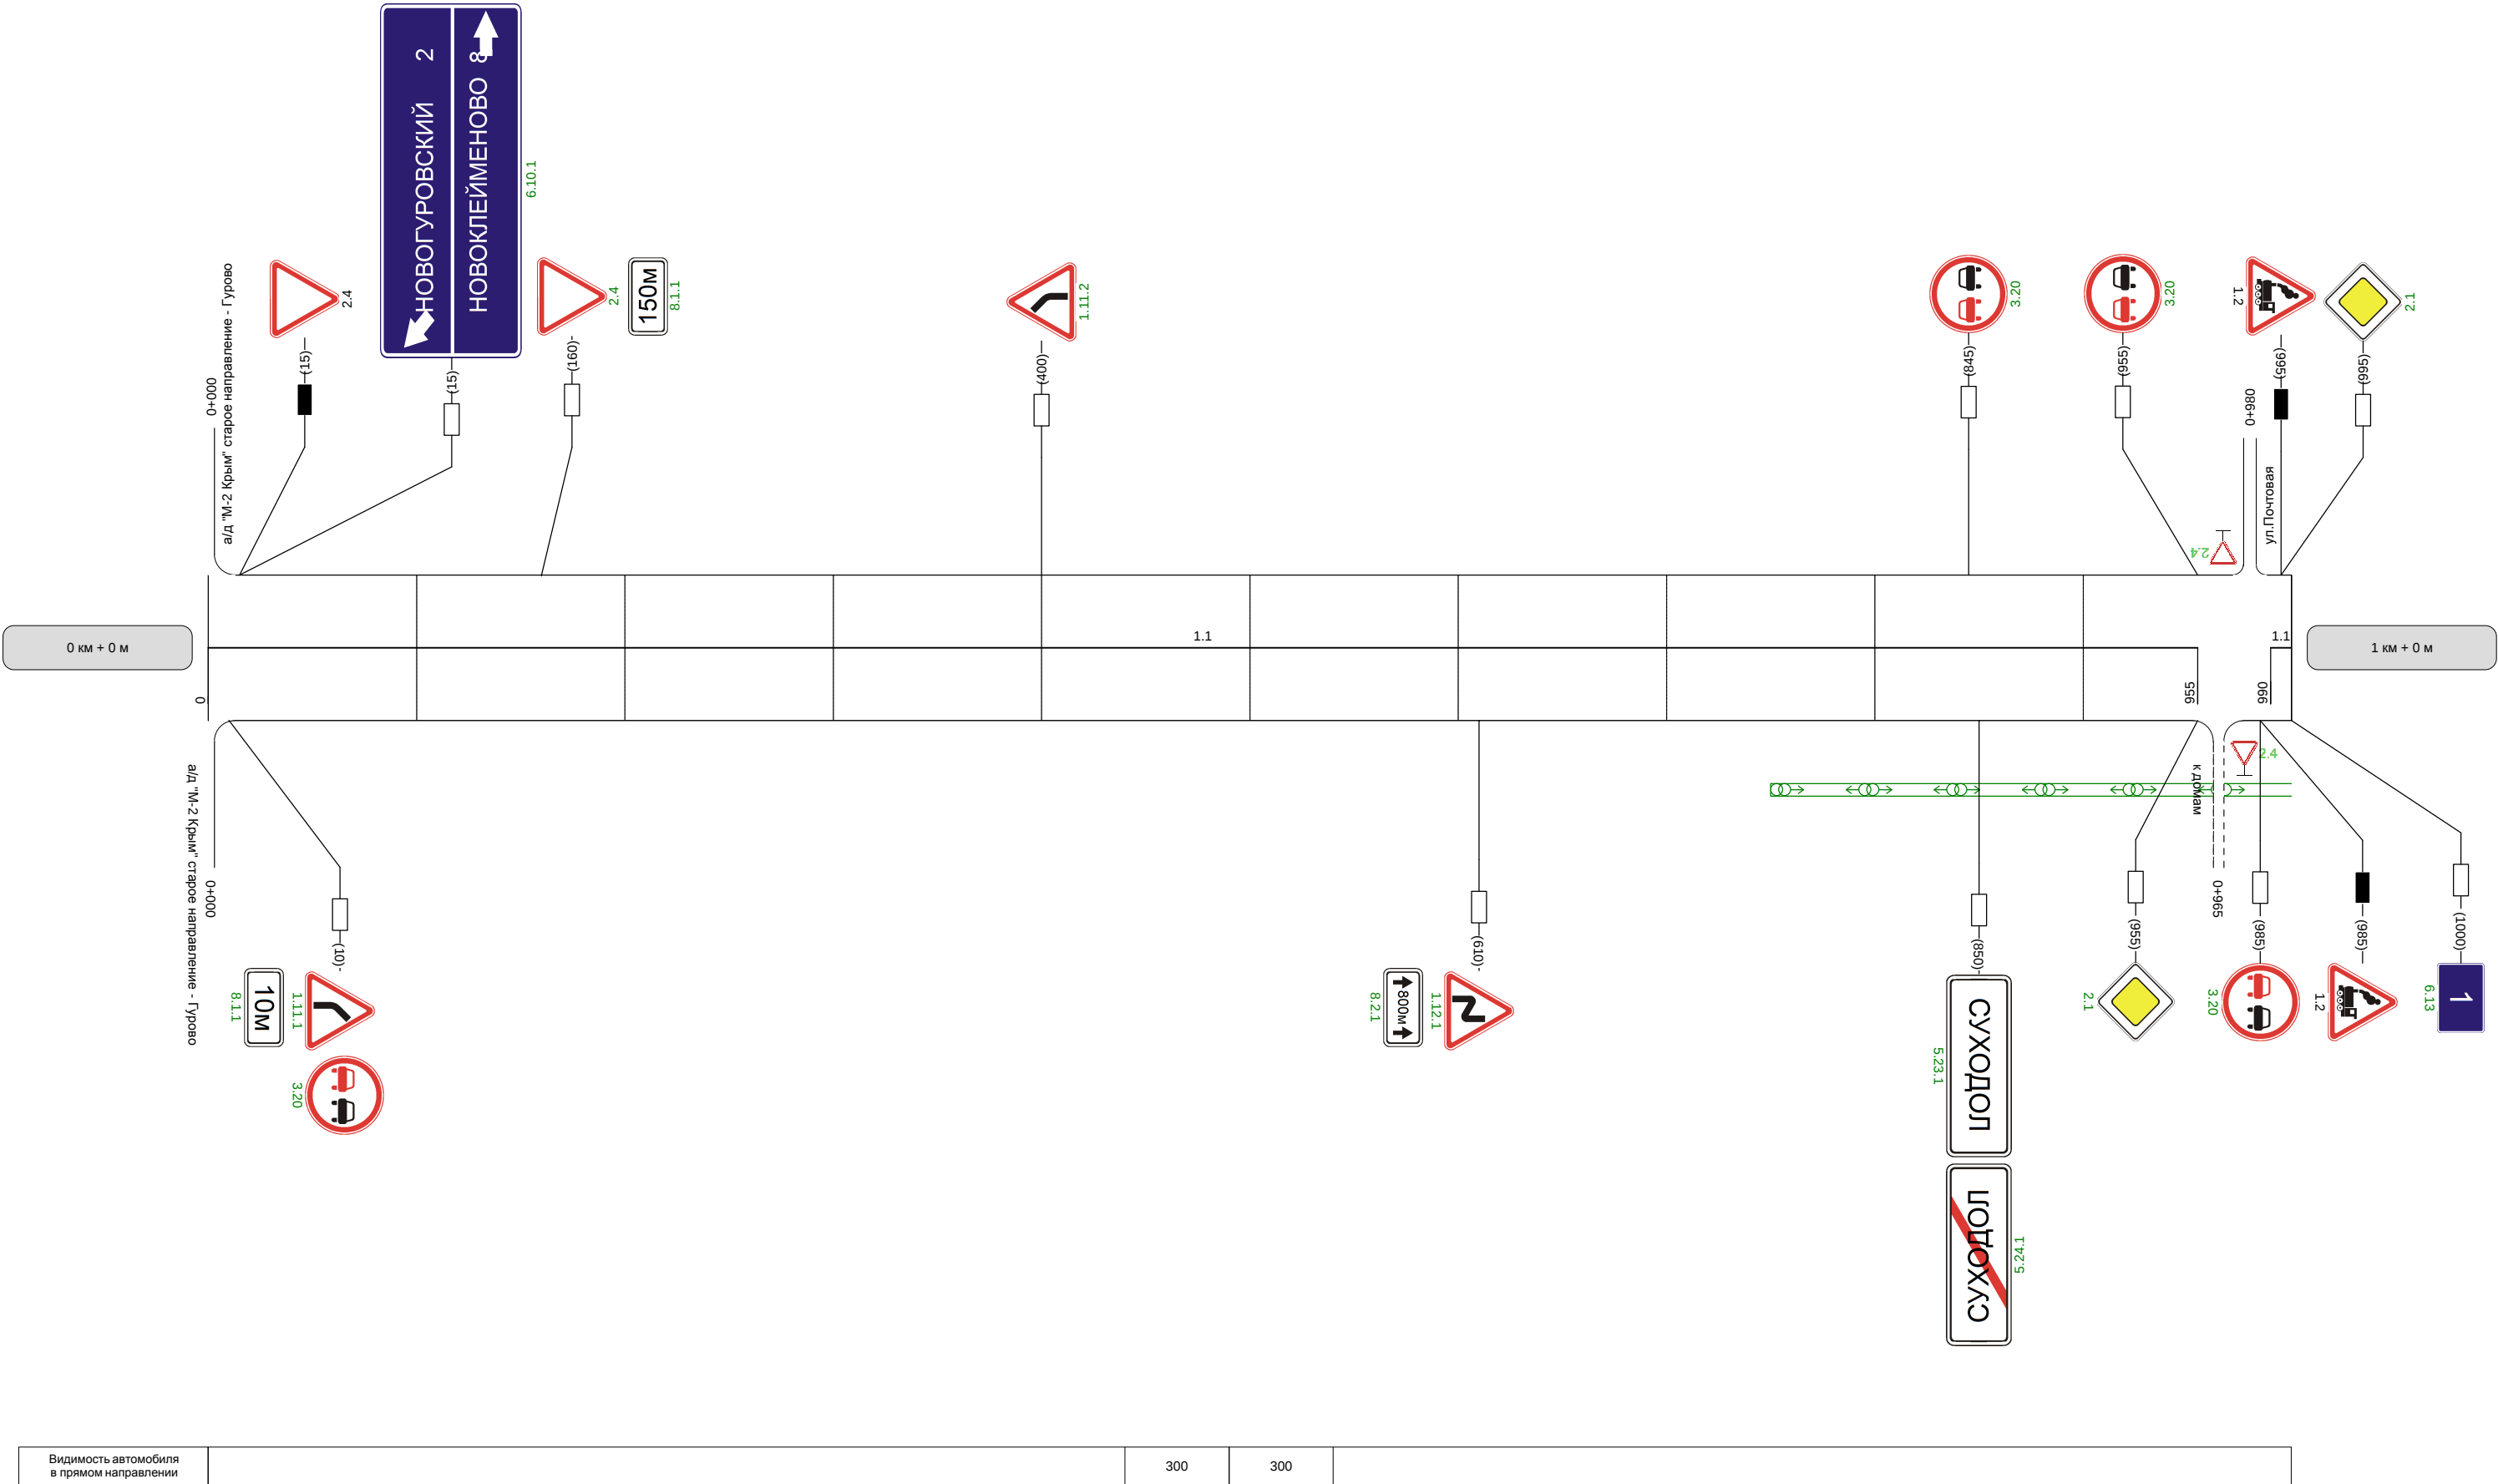



Наименование автодороги (административный район)	Автодорога Суходол-Никулино		
Элементы дороги в продольном профиле	40 40 R=13499 41 4 R=5540 4 R=309 a=20 56 985 R=106 a=27		
Элементы дороги в плане			
Видимость автомобиля в обратном направлении			

Разметка на участке:
1:1 : 965 м

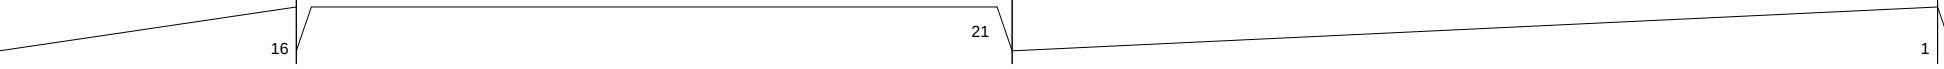

Наименование автодороги (административный район)	Автодорога Суходол-Никулино		
Элементы дороги в продольном профиле			
Элементы дороги в плане			
Видимость автомобиля в обратном направлении			


Разметка на участке:
1.1 : 435 м
1.5 : 105 м
1.6 : 200 м
1.11 : 200 м
1.12 : 6 м

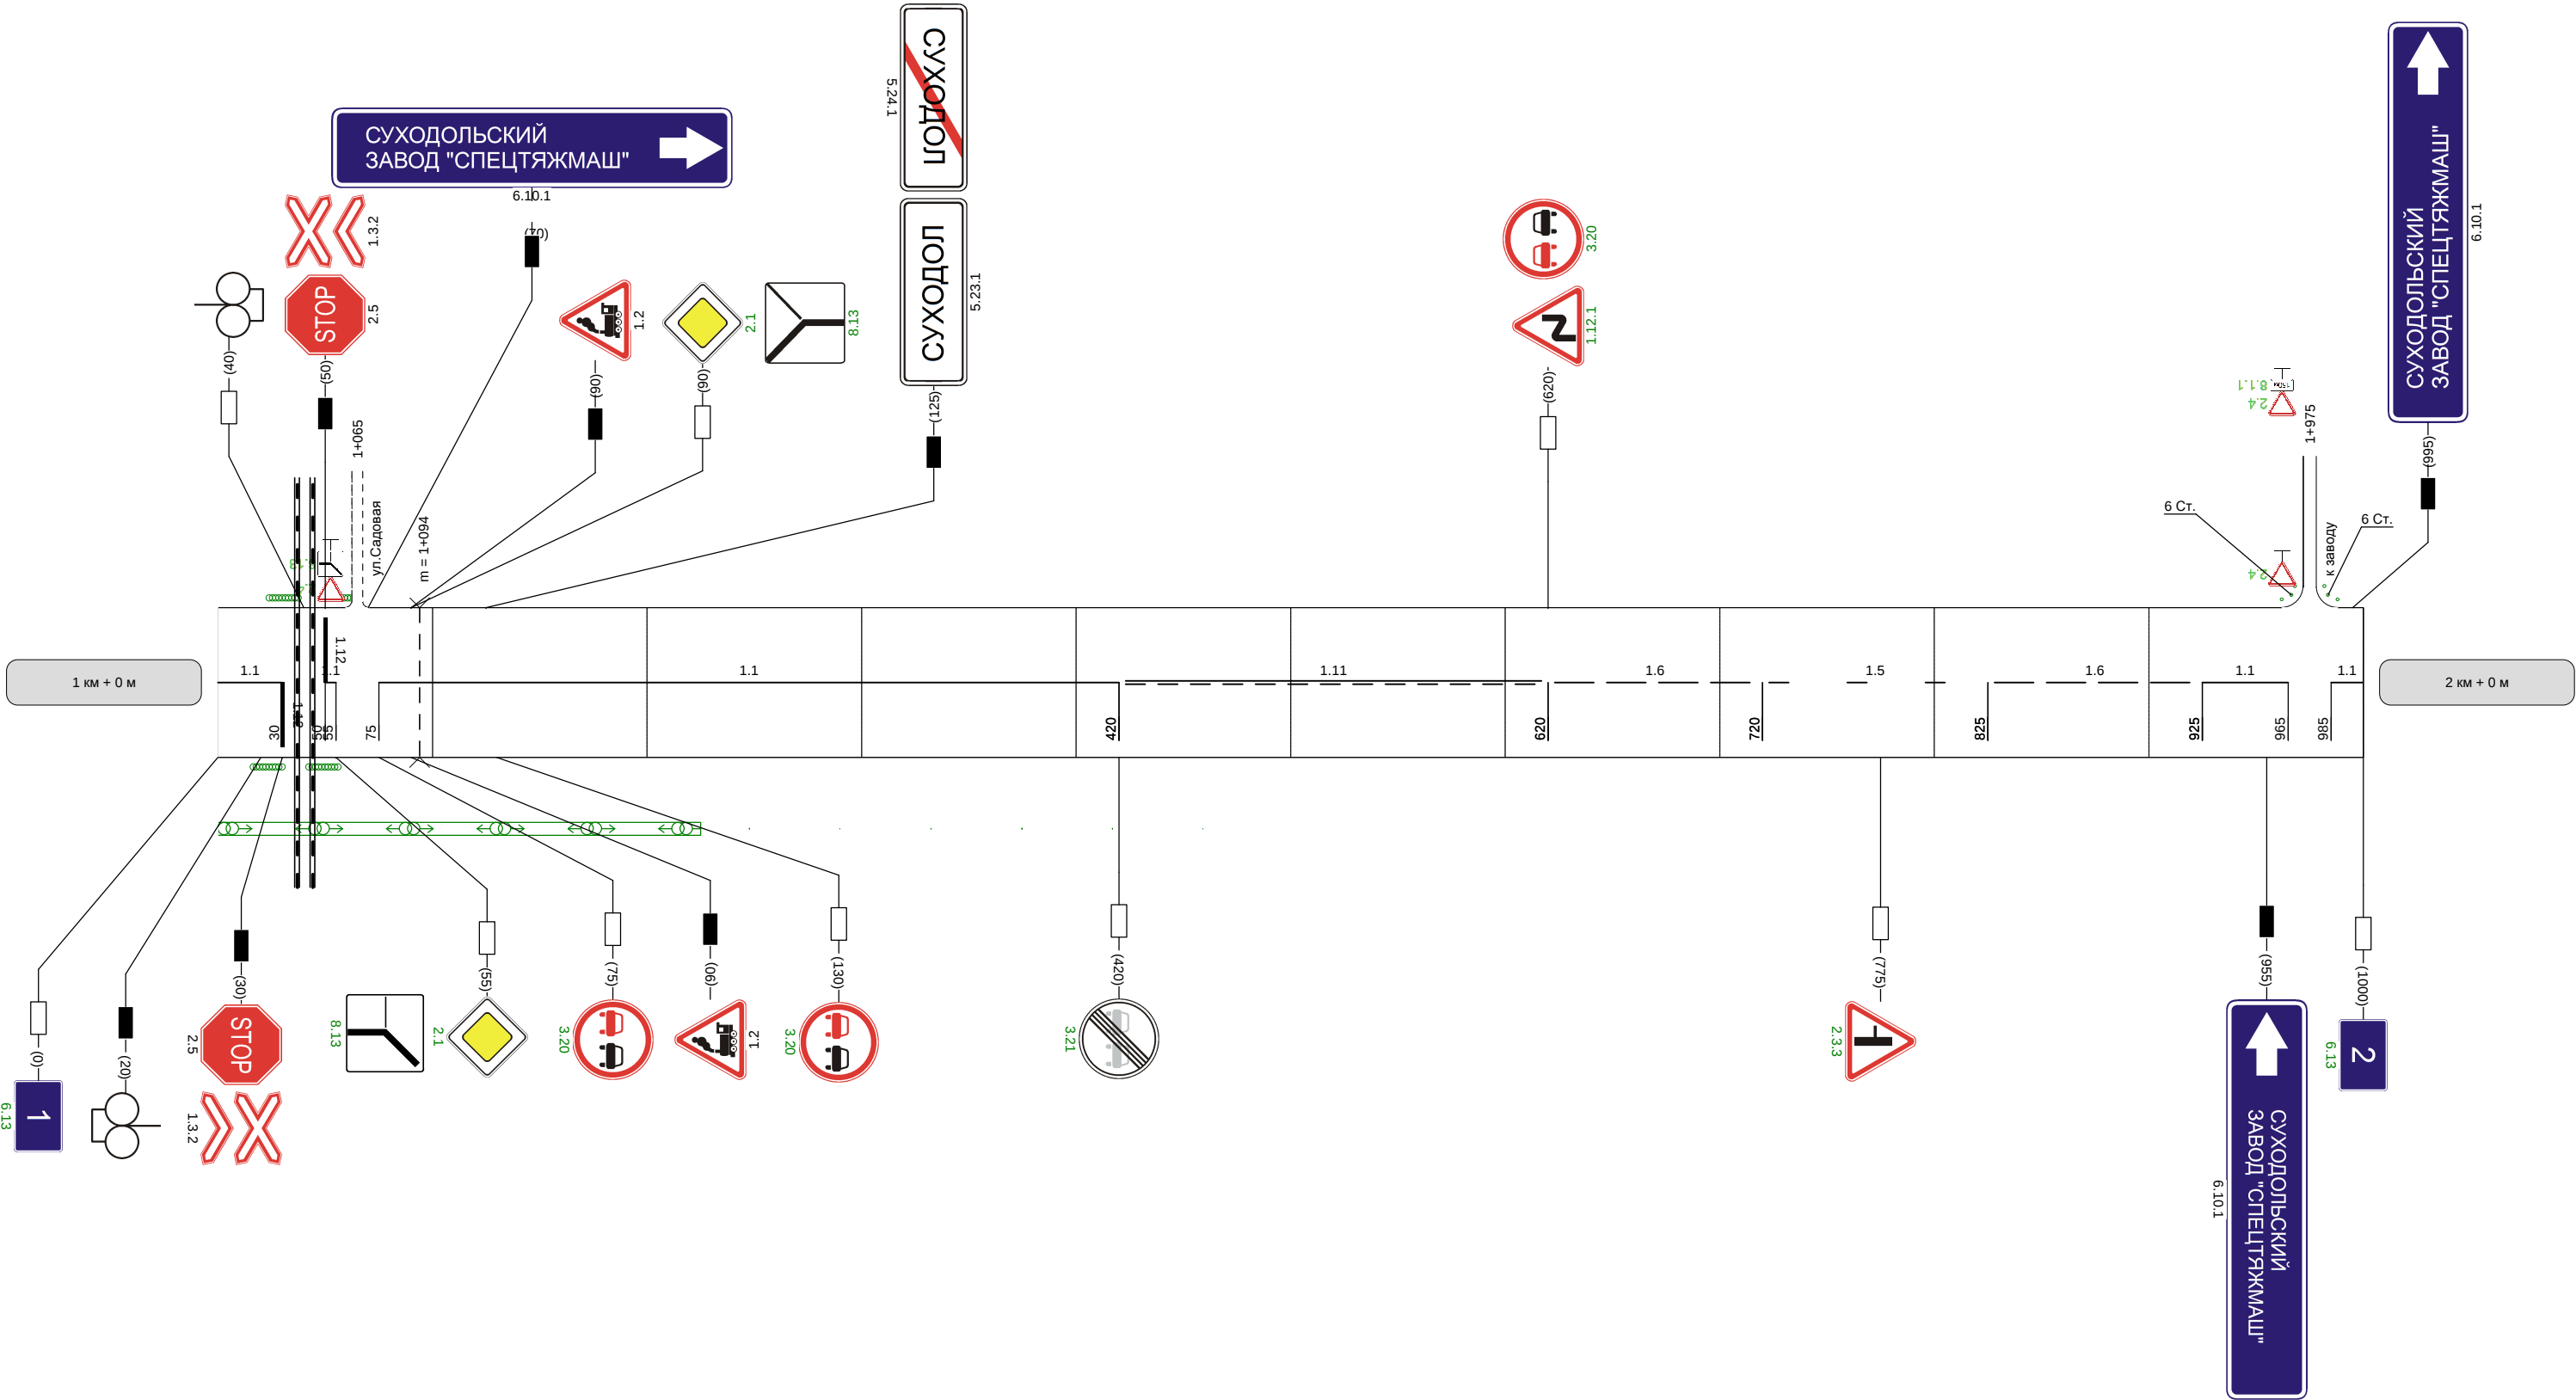

Видимость автомобиля
в прямом направлении

Наименование автодороги (административный район)	Автодорога Суходол-Никулино			
Элементы дороги в продольном профиле				
Элементы дороги в плане				
Видимость автомобиля в обратном направлении		300	300	

Разметка на участке:
1.1 : 65 м
1.5 : 175 м
1.6 : 360 м
1.11 : 400 м

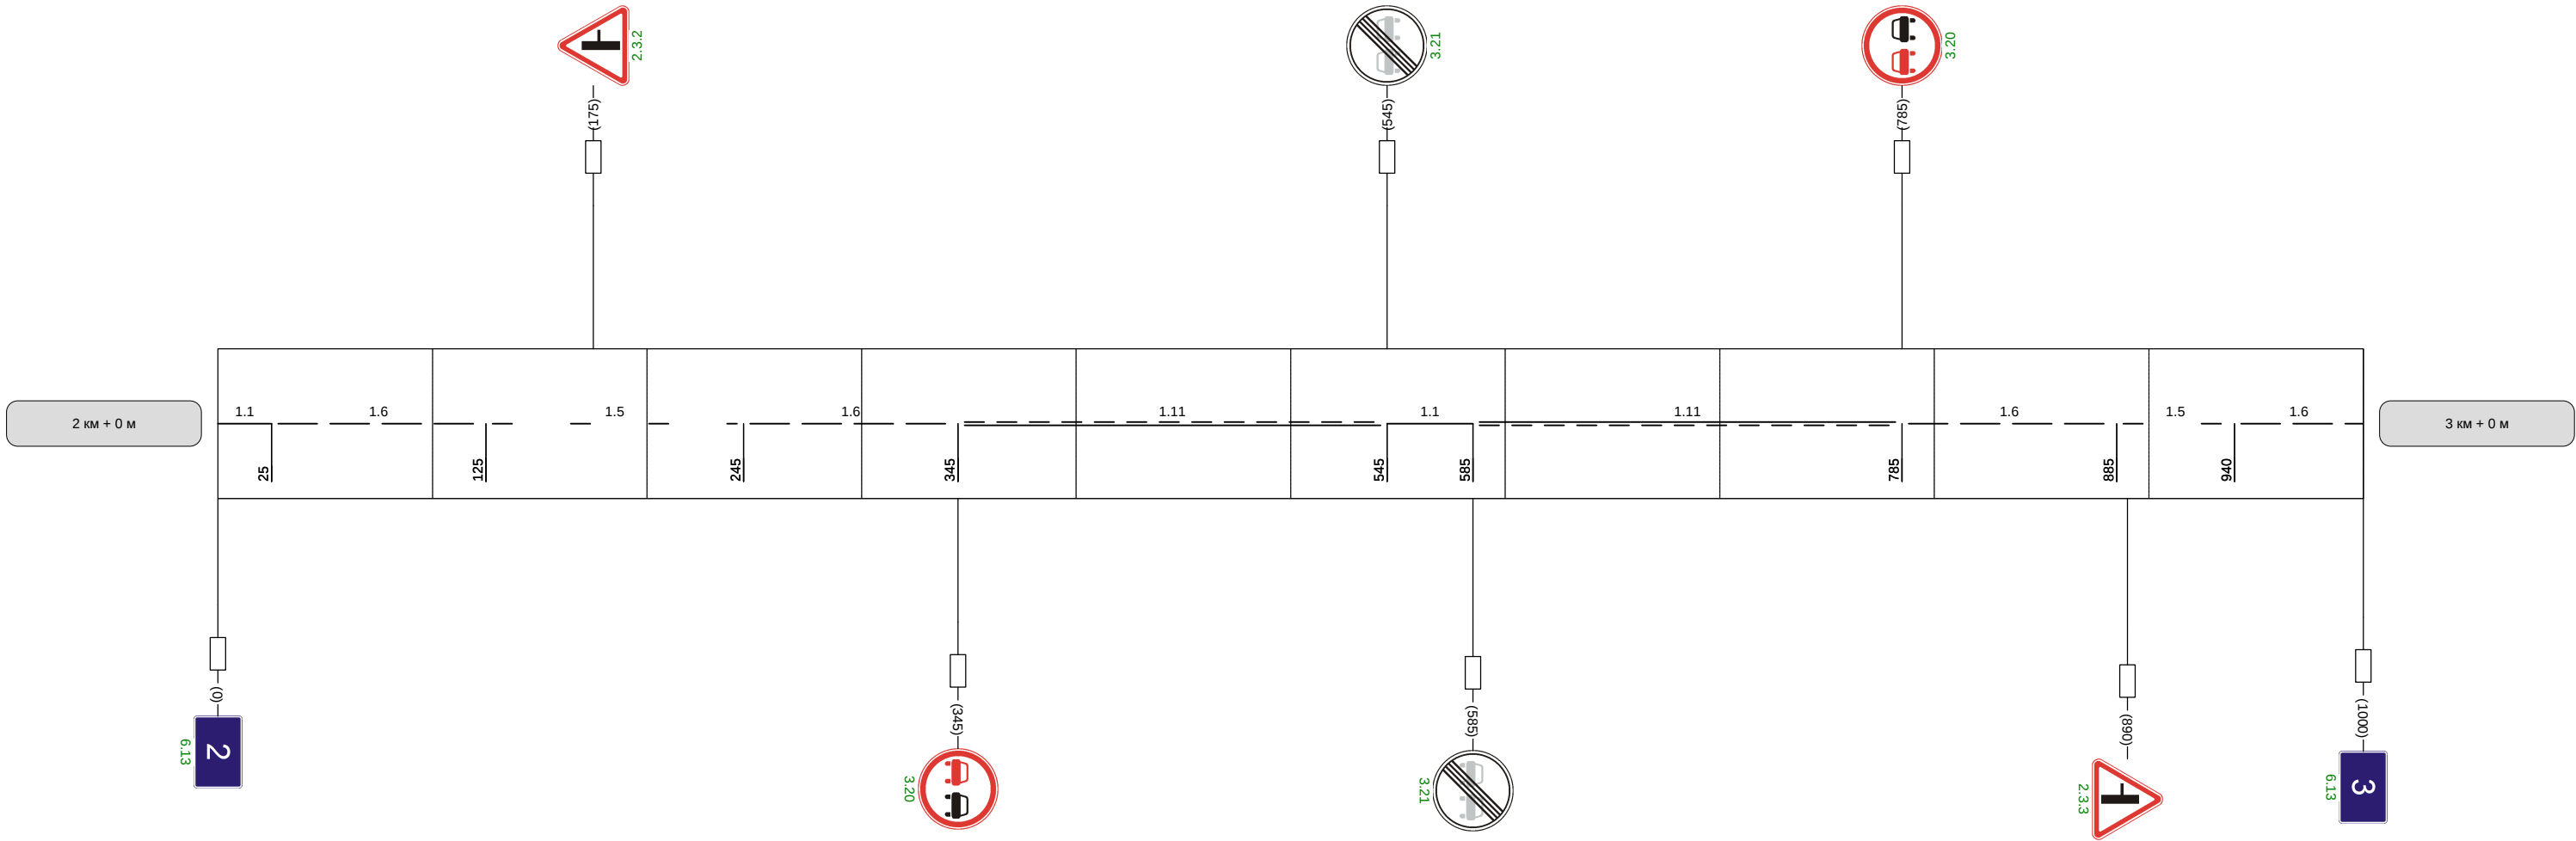

Видимость автомобиля в прямом направлении		300	300	300	
--	--	-----	-----	-----	--

