



Кривые в плане			
Элементы дороги в продольном профиле	19		
	569 16 R=6710м 9 740		
Видимость автомобиля в обратном направлении	0	50	
Характеристики проезжей части	6,00		

Разметка на участке:
1.1 : 40,00 м
1.5 : 860,00 м
1.6 : 100,00 м

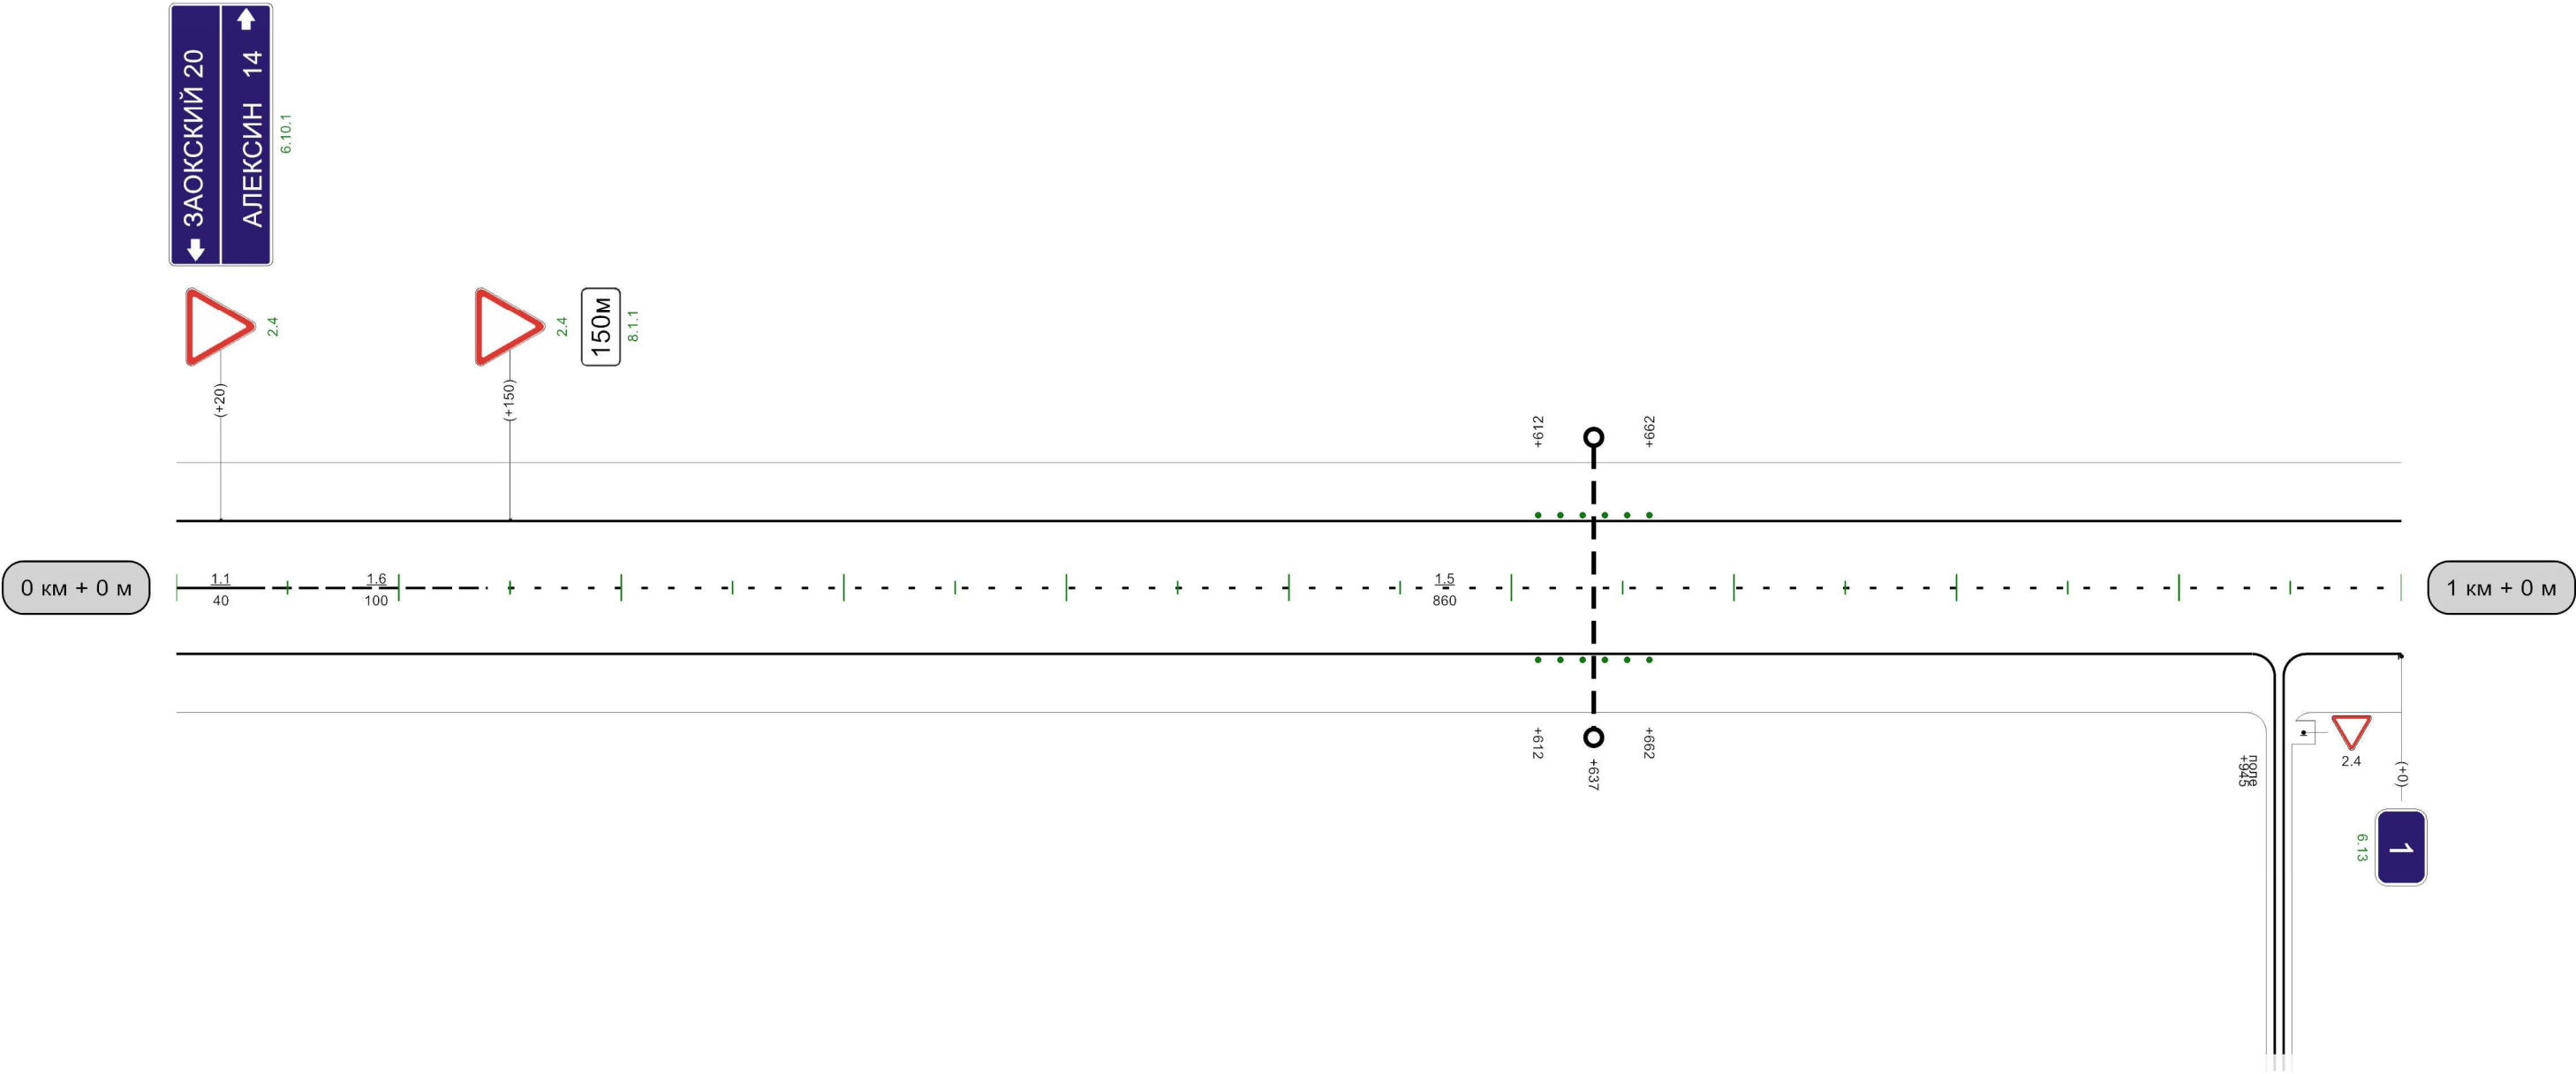

Видимость автомобиля в прямом направлении	
---	--

Кривые в плане	
Элементы дороги в продольном профиле	9
Видимость автомобиля в обратном направлении	
Характеристики проезжей части	6,00

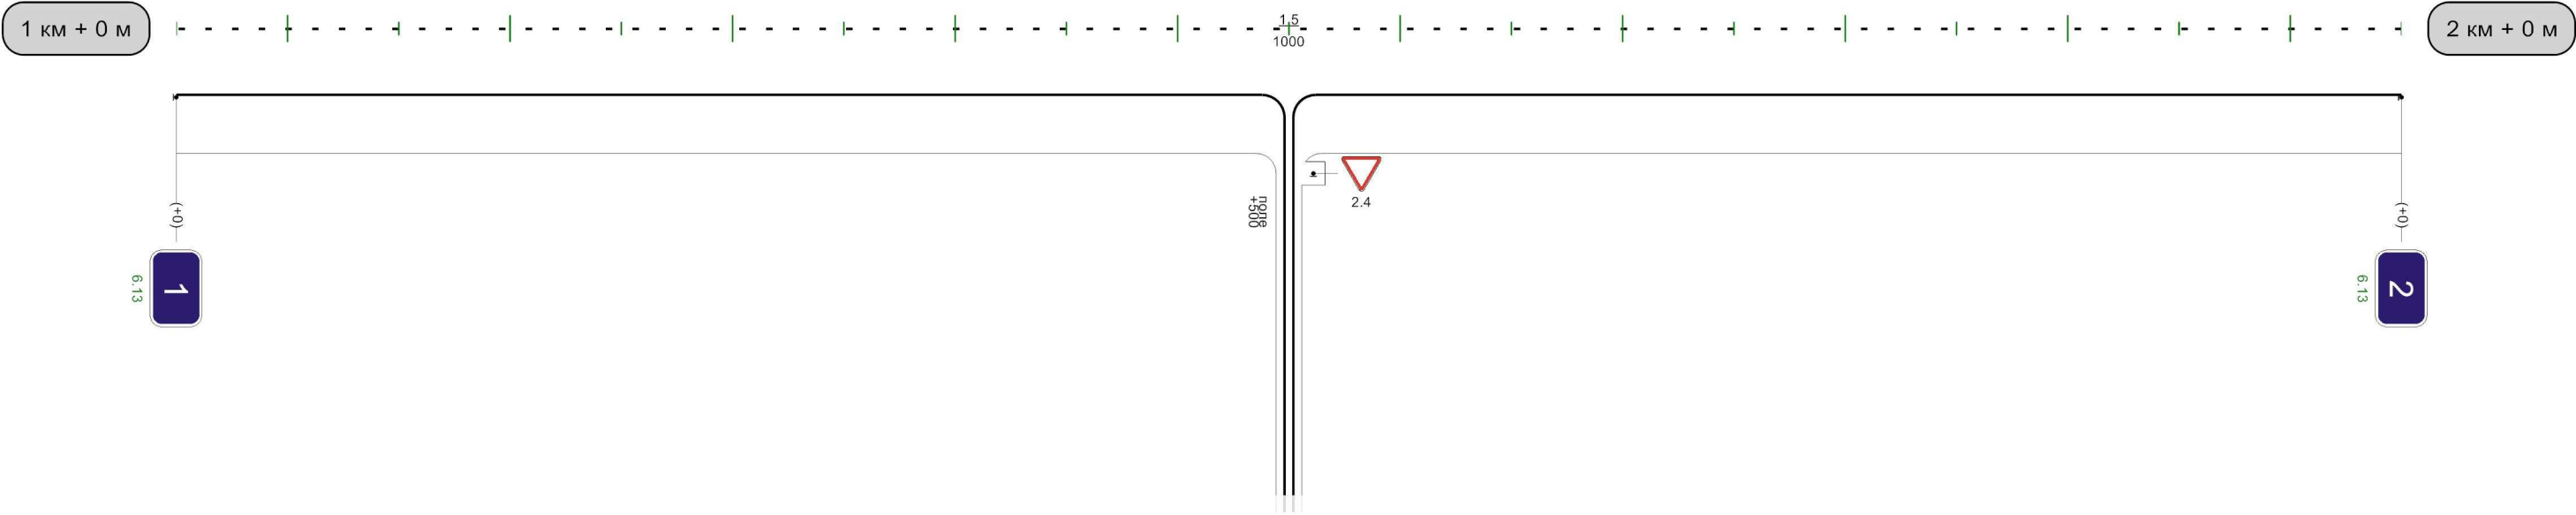


Видимость автомобиля в прямом направлении	1000м
--	-------

автодорога Хатманово-Сотино-Мясоедово

Разметка на участке:
1.5 : 1000,00 м

Кривые в плане	
Элементы дороги в продольном профиле	
Видимость автомобиля в обратном направлении	
Характеристики проезжей части	6,00

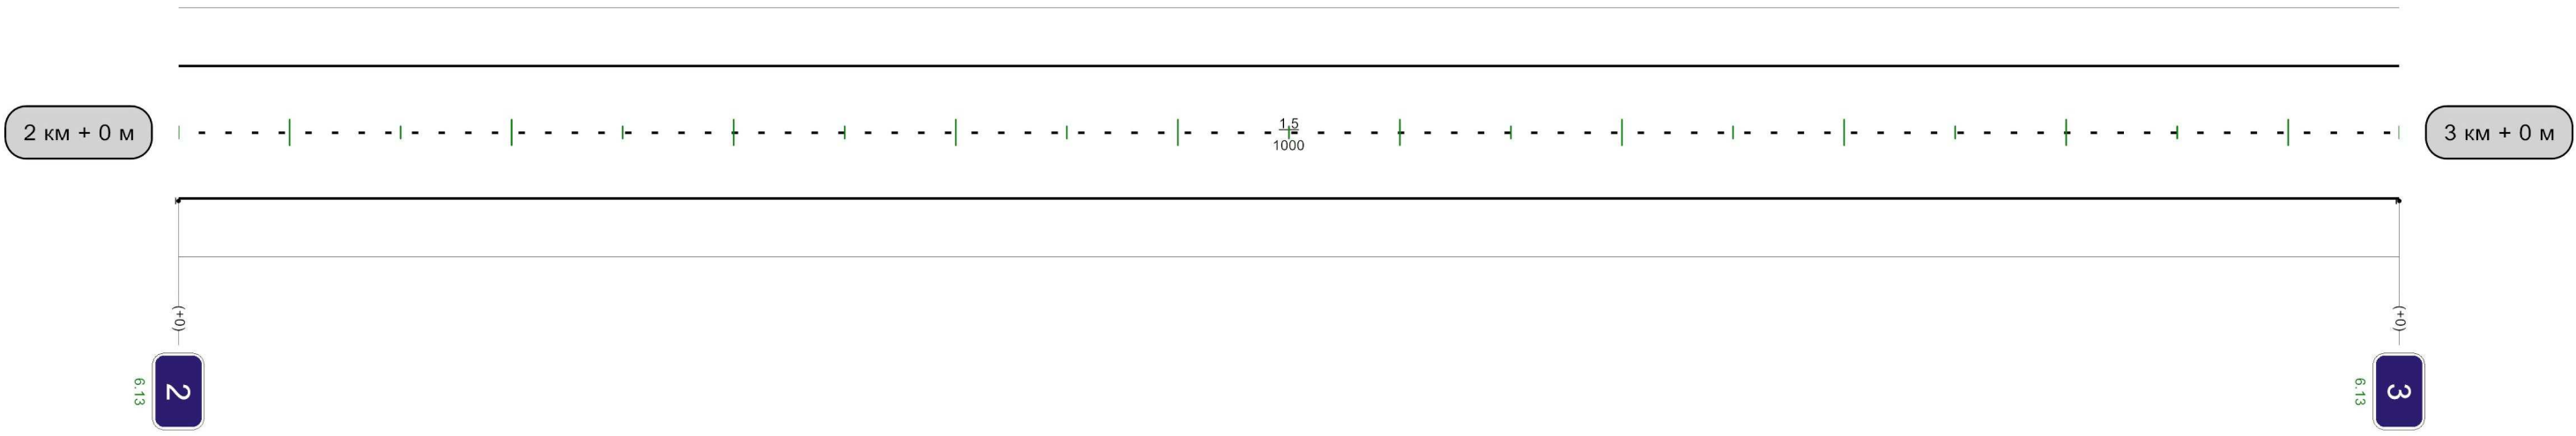


Видимость автомобиля в прямом направлении	
--	--

1000м


Кривые в плане																																					
Элементы дороги в продольном профиле																																					
Видимость автомобиля в обратном направлении	<table><tr><td>450</td><td>300</td><td>500</td><td>250</td><td>550</td><td>250</td><td>600</td><td>300</td><td>650</td><td>300</td><td>700</td><td>250</td><td>750</td><td>200</td><td>800</td><td>200</td><td>850</td><td>200</td><td>900</td><td>250</td><td>950</td></tr></table>																450	300	500	250	550	250	600	300	650	300	700	250	750	200	800	200	850	200	900	250	950
450	300	500	250	550	250	600	300	650	300	700	250	750	200	800	200	850	200	900	250	950																	
Характеристики проезжей части	6,00																																				

Разметка на участке:
1.1 : 555,00 м
1.5 : 50,00 м
1.6 : 100,00 м
1.11 : 265,00 м

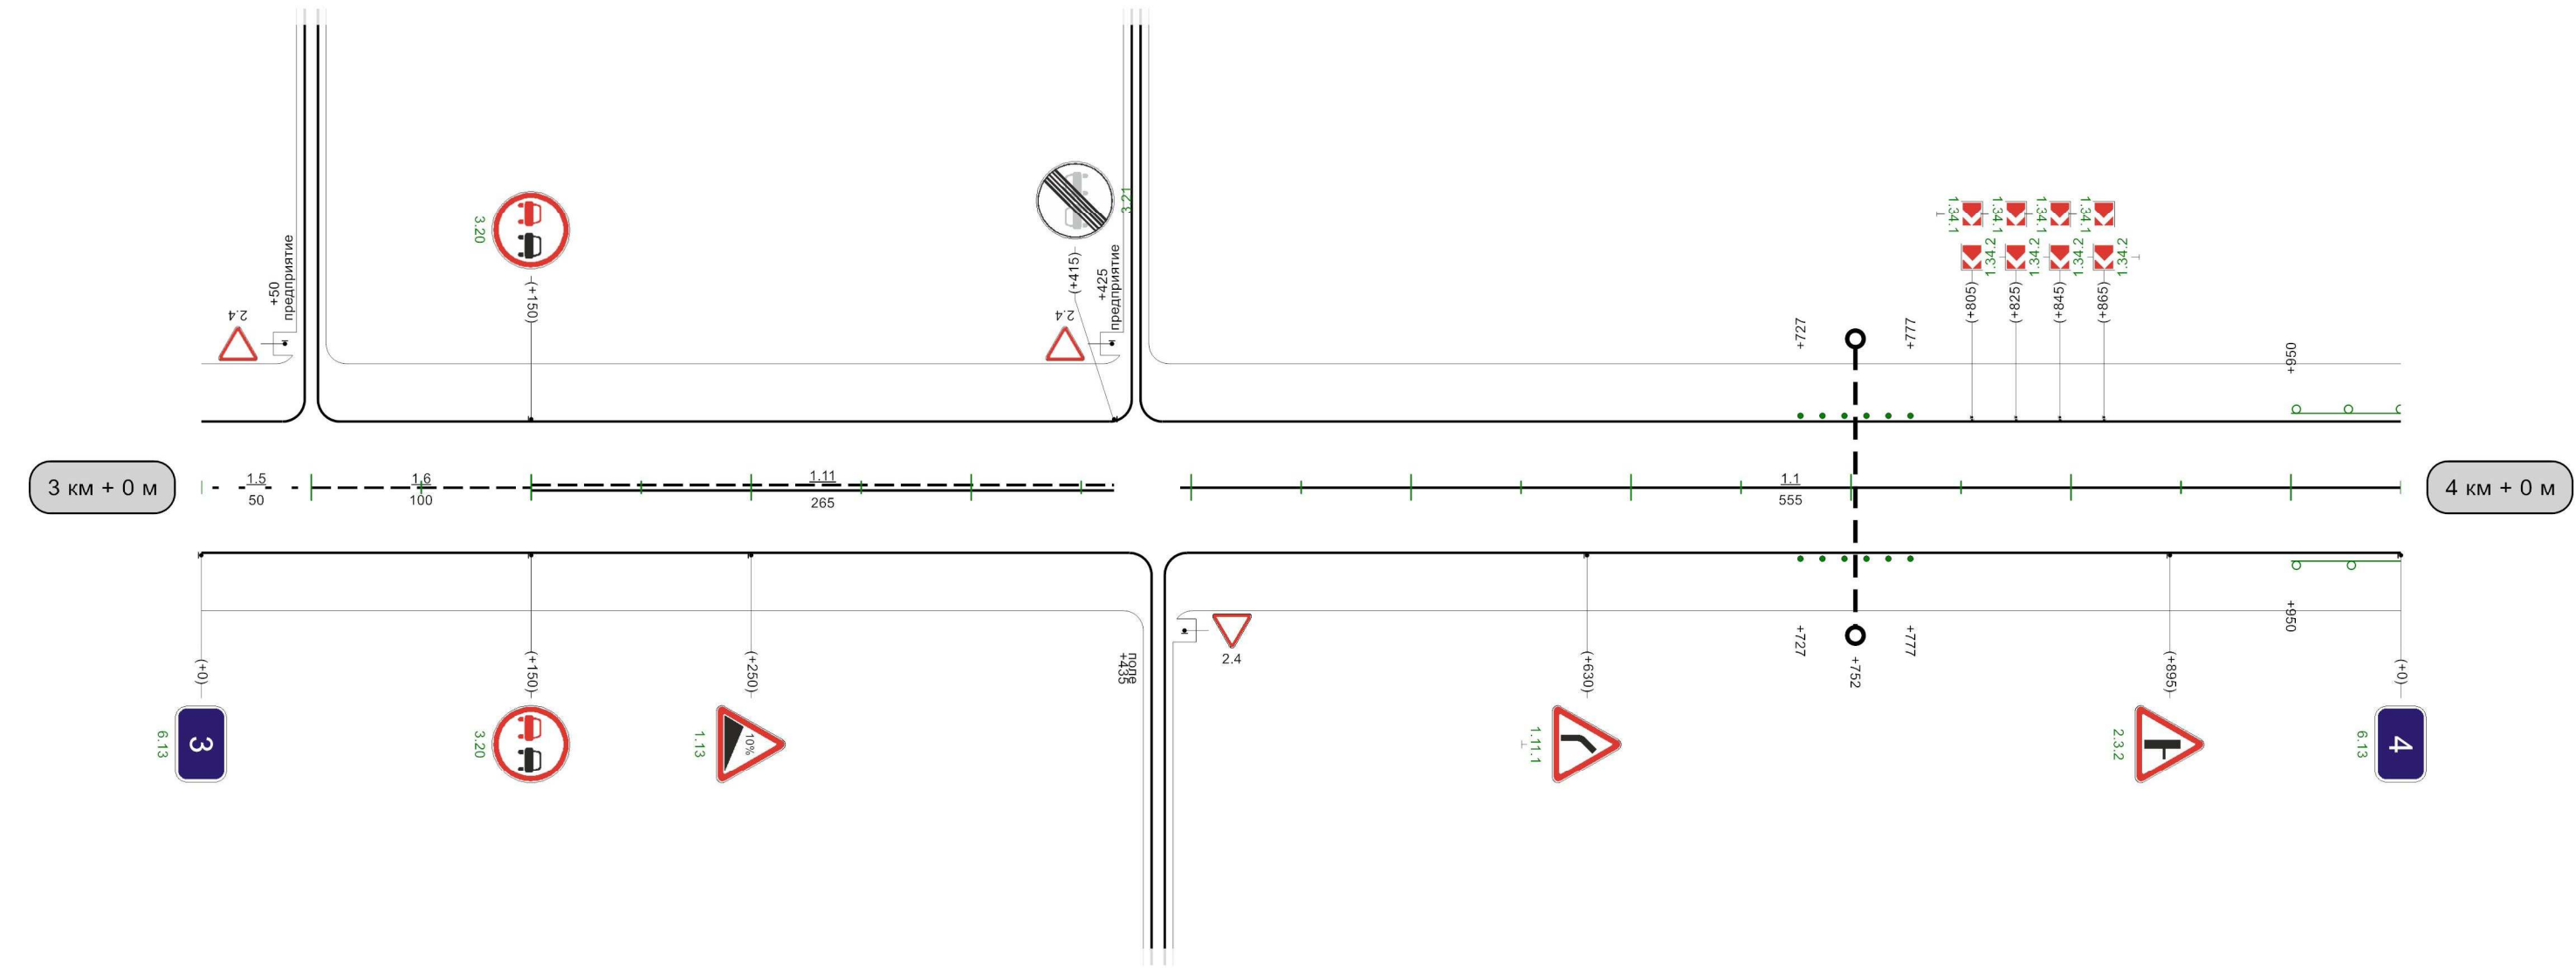

Видимость автомобиля в прямом направлении	150	300	200	300	250	250	300	250	350	300	400	300	450	250	500	200	550	200	600	200	650	200	700
---	-----	-----	

Кривые в плане															
Элементы дороги в продольном профиле															
Видимость автомобиля в обратном направлении															
Характеристики проезжей части															

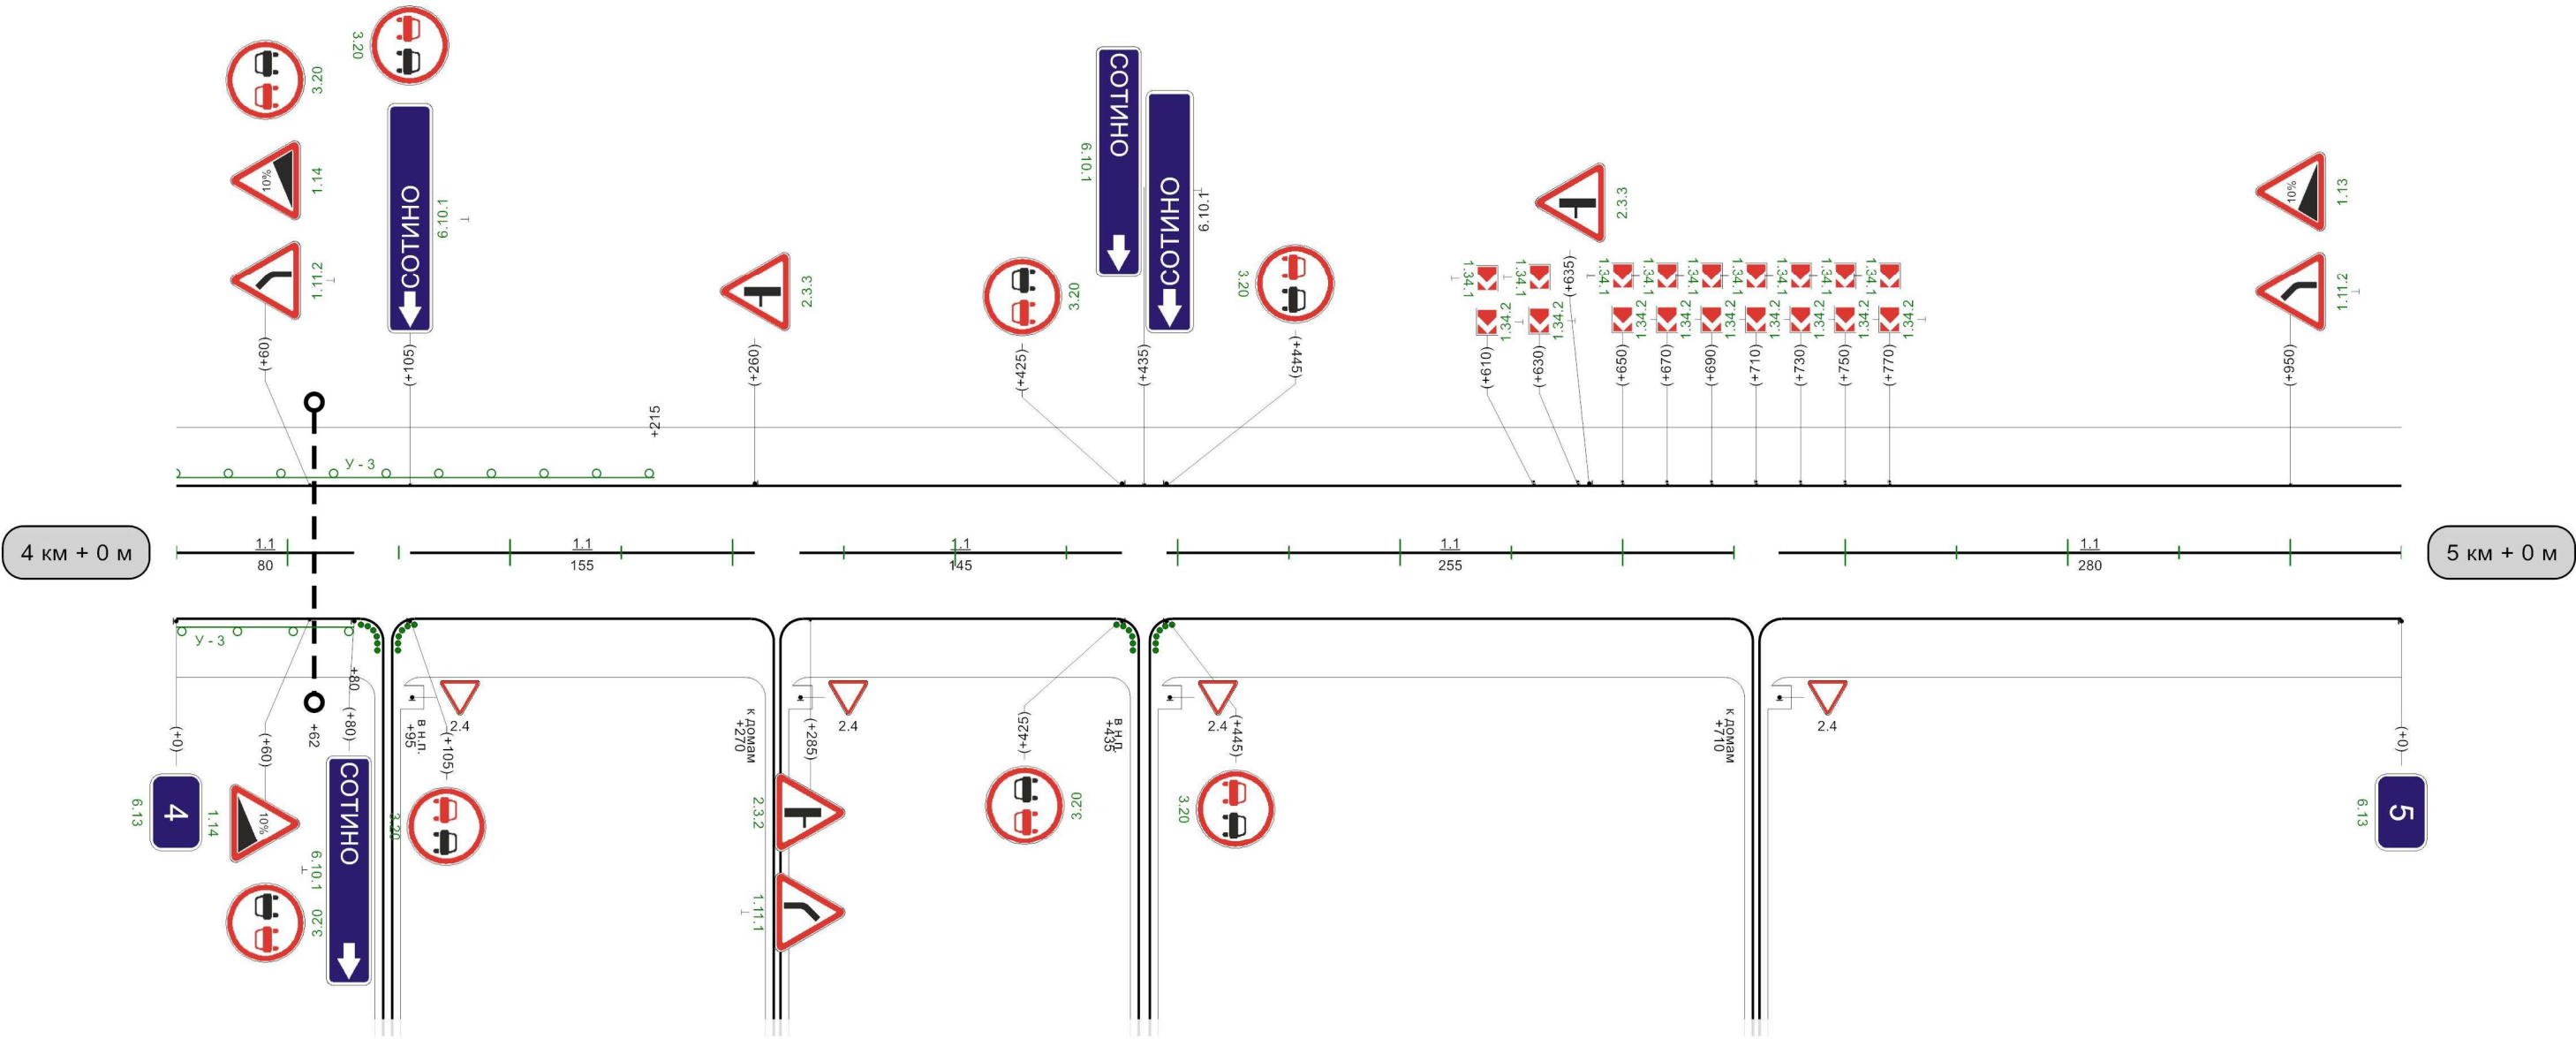


Видимость автомобиля в прямом направлении															
--	--	--	--	--	--	--	--	--	--	--	--	--	--	--	--

автодорога Хатманово-Сотино-Мясоедово

Разметка на участке:
1.1 : 980,00 м

Кривые в плане	
Элементы дороги в продольном профиле	
Видимость автомобиля в обратном направлении	
Характеристики проезжей части	6,00

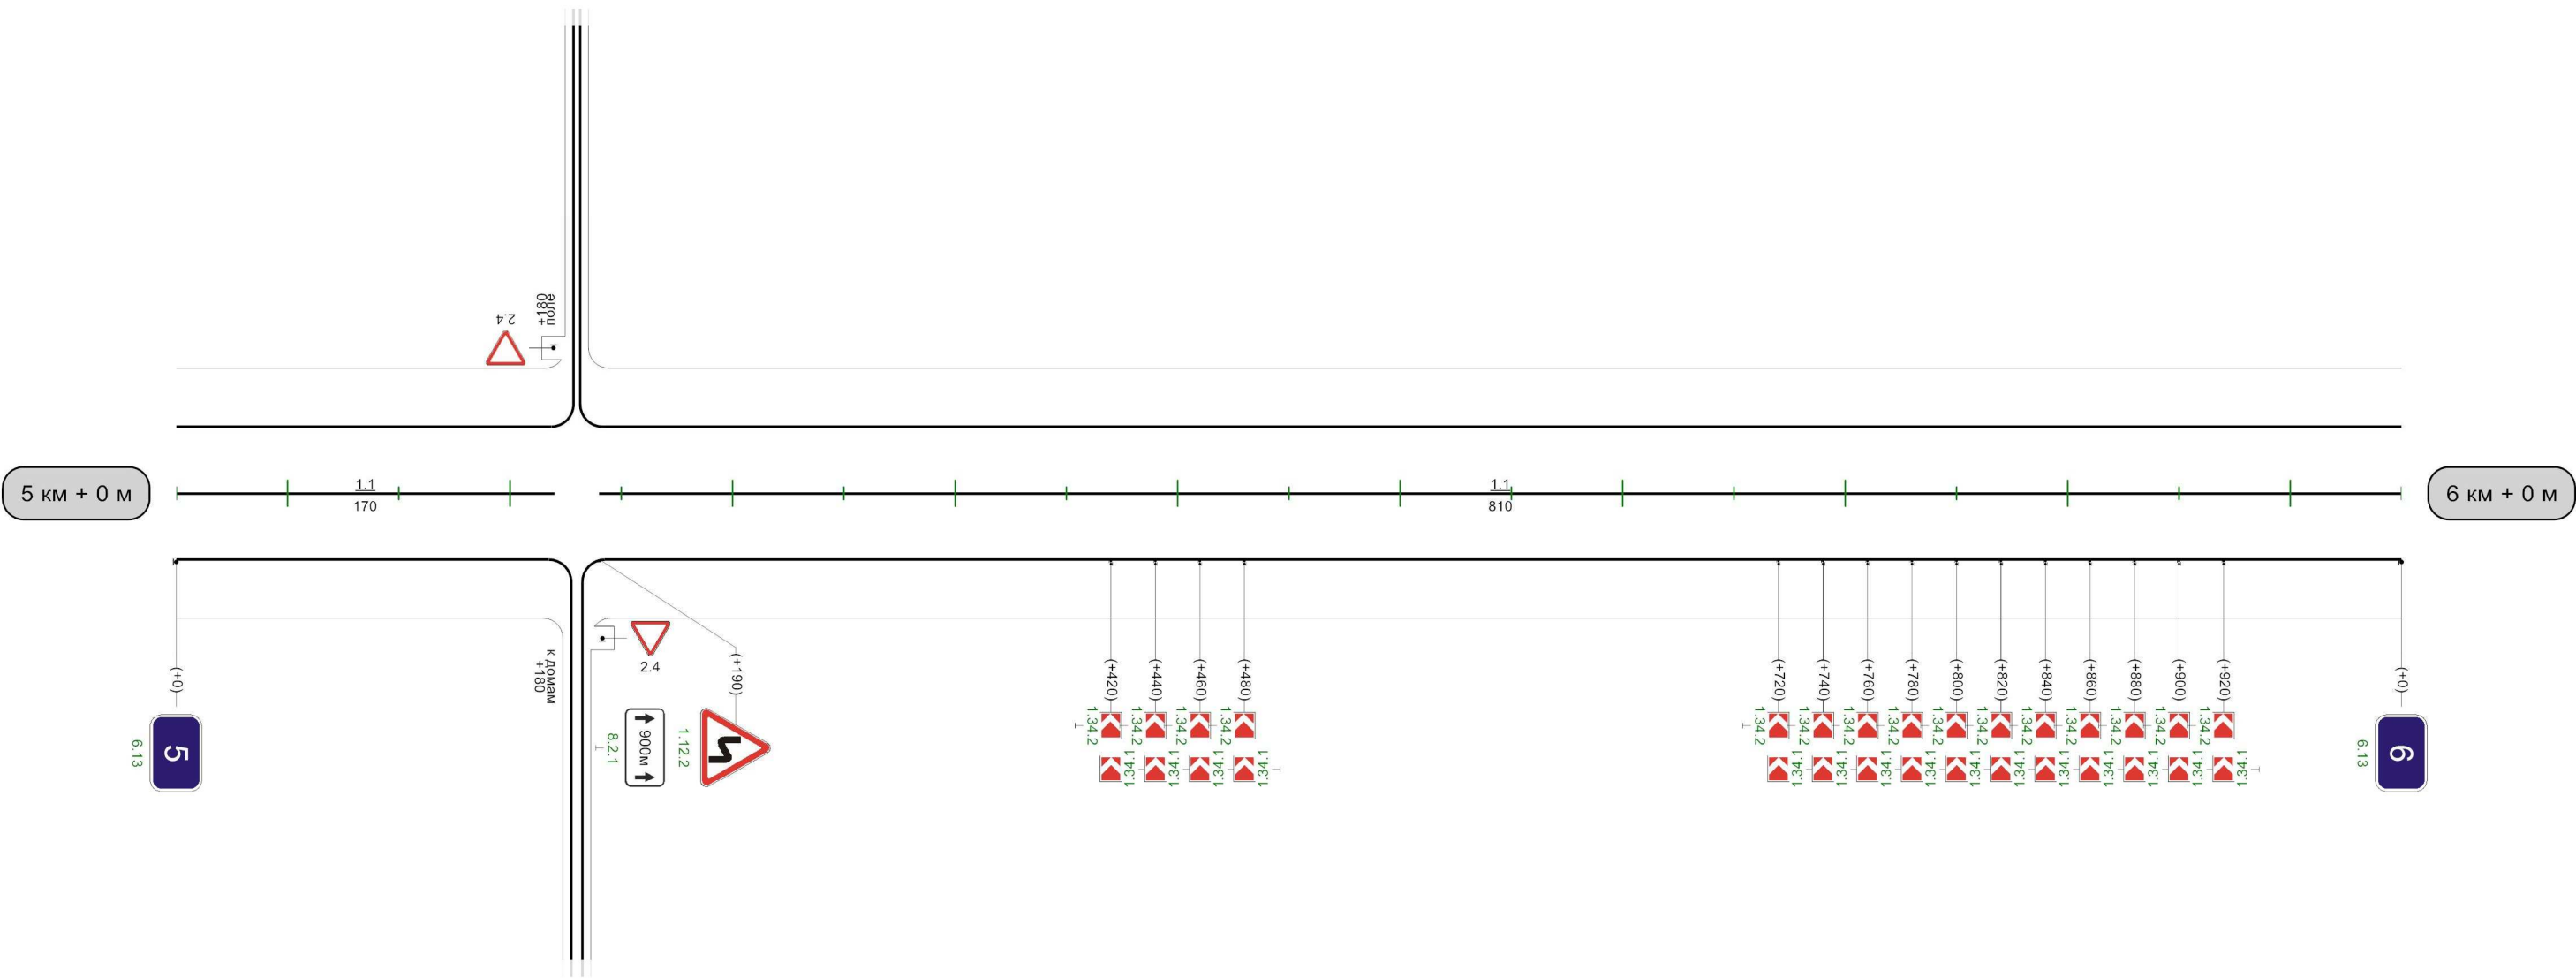


Видимость автомобиля в прямом направлении	0	300	50
---	---	-----	----

Кривые в плане										
Элементы дороги в продольном профиле										
Видимость автомобиля в обратном направлении										
Характеристики проезжей части										


Разметка на участке:

- 1.1 : 450,00 м
- 1.5 : 300,00 м
- 1.6 : 50,00 м
- 1.11 : 160,00 м

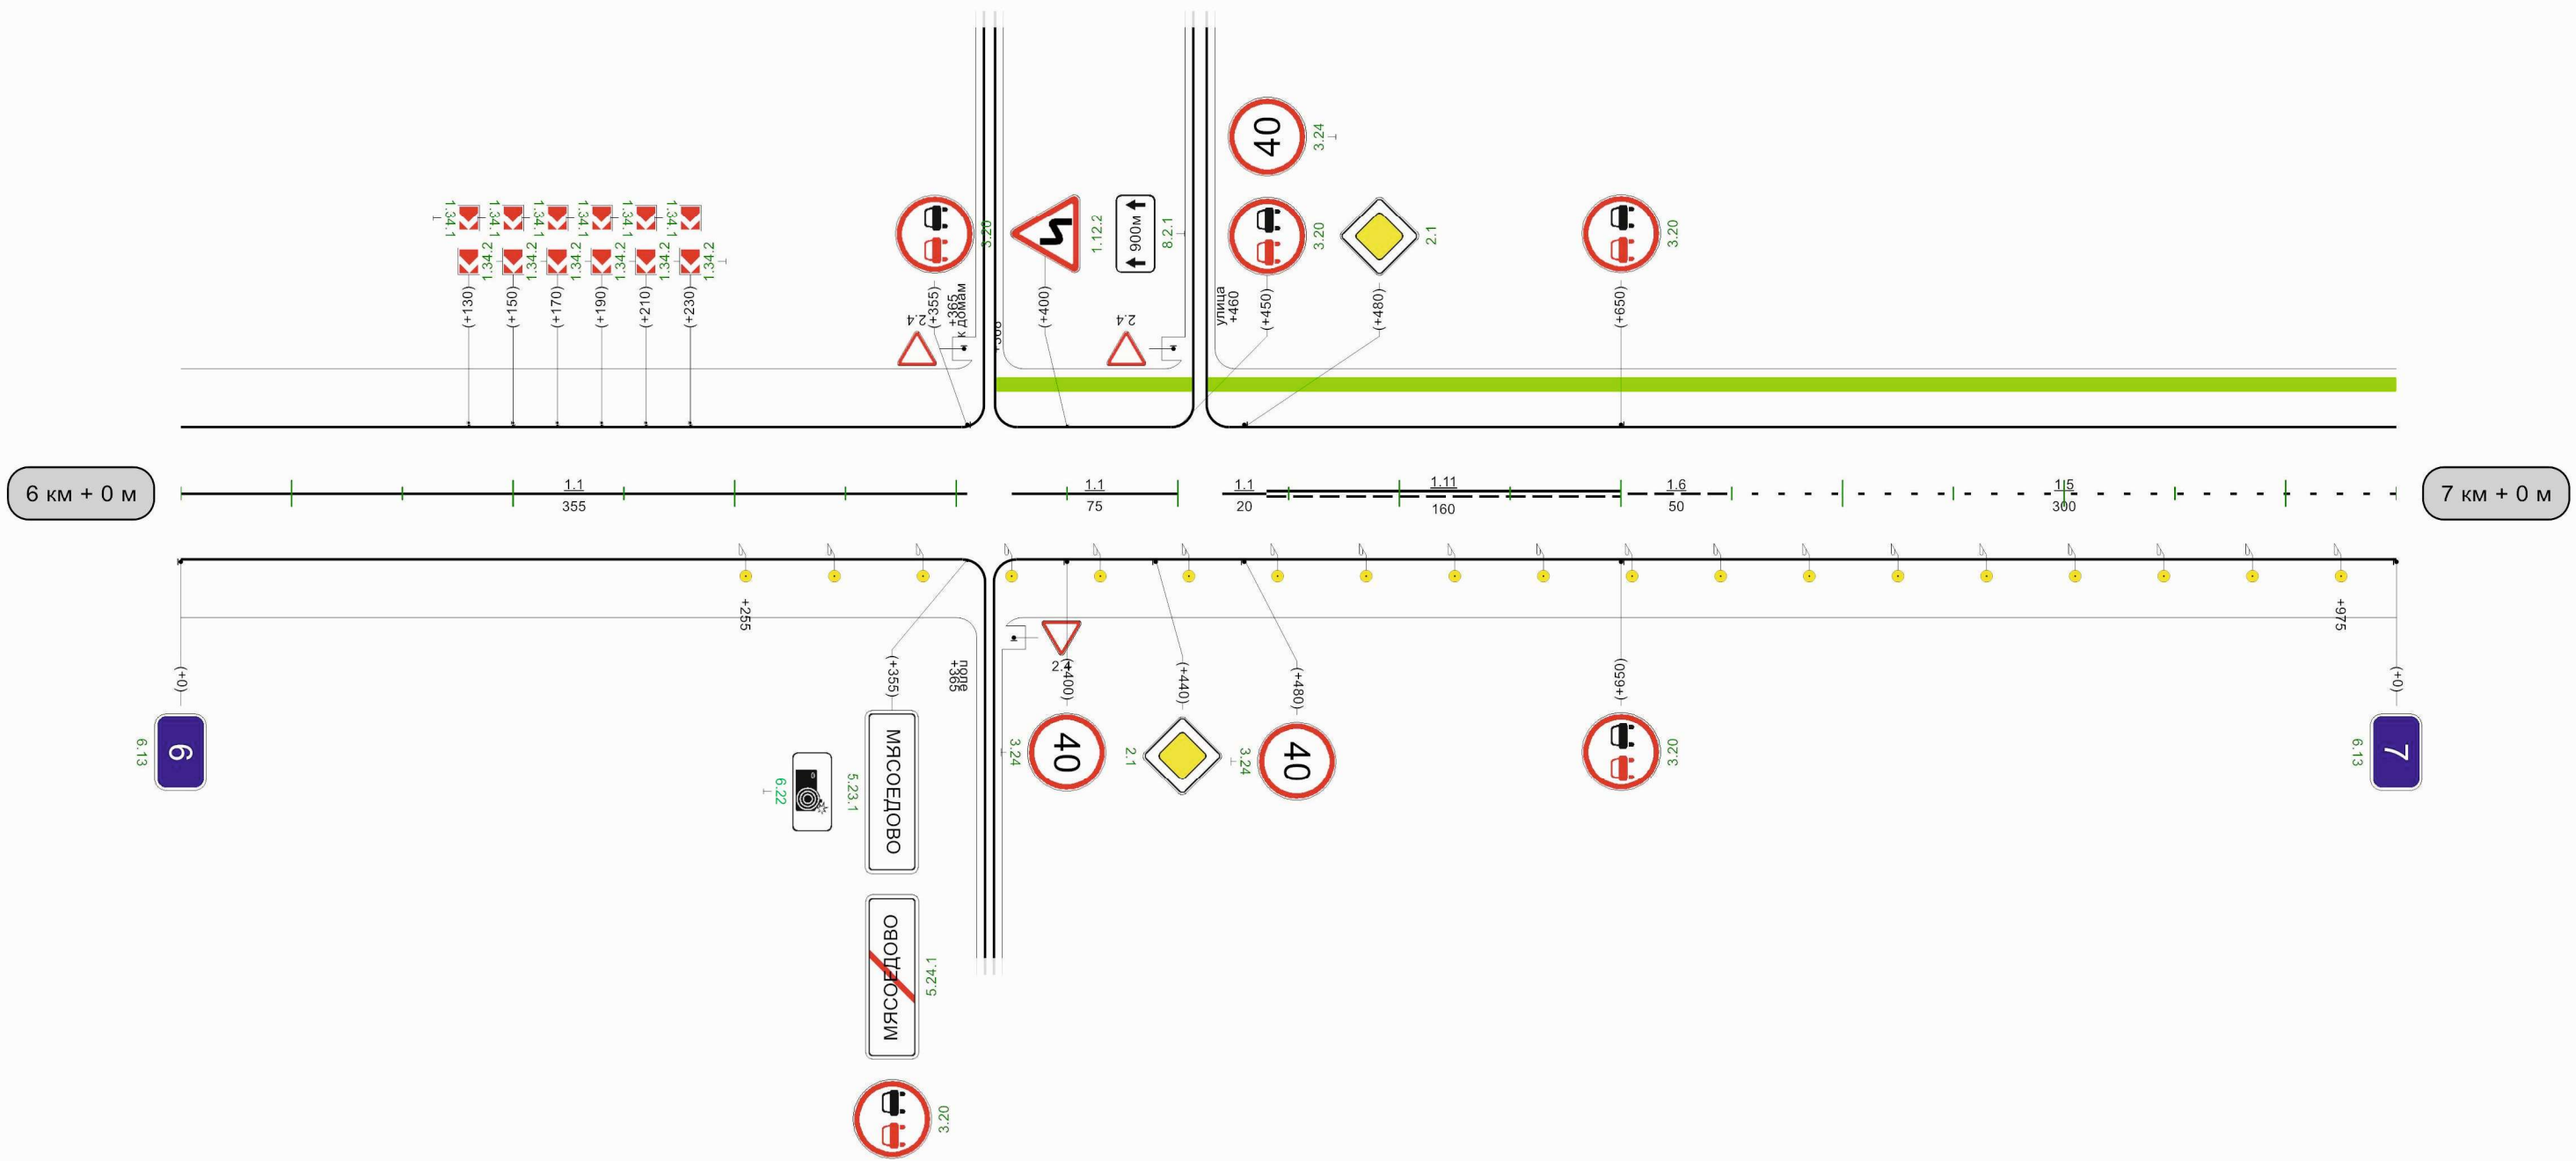

Видимость автомобиля в прямом направлении	200 300	250 250	300 200		750 300 800	
--	------------	------------	------------	--	-------------------	--

1000M

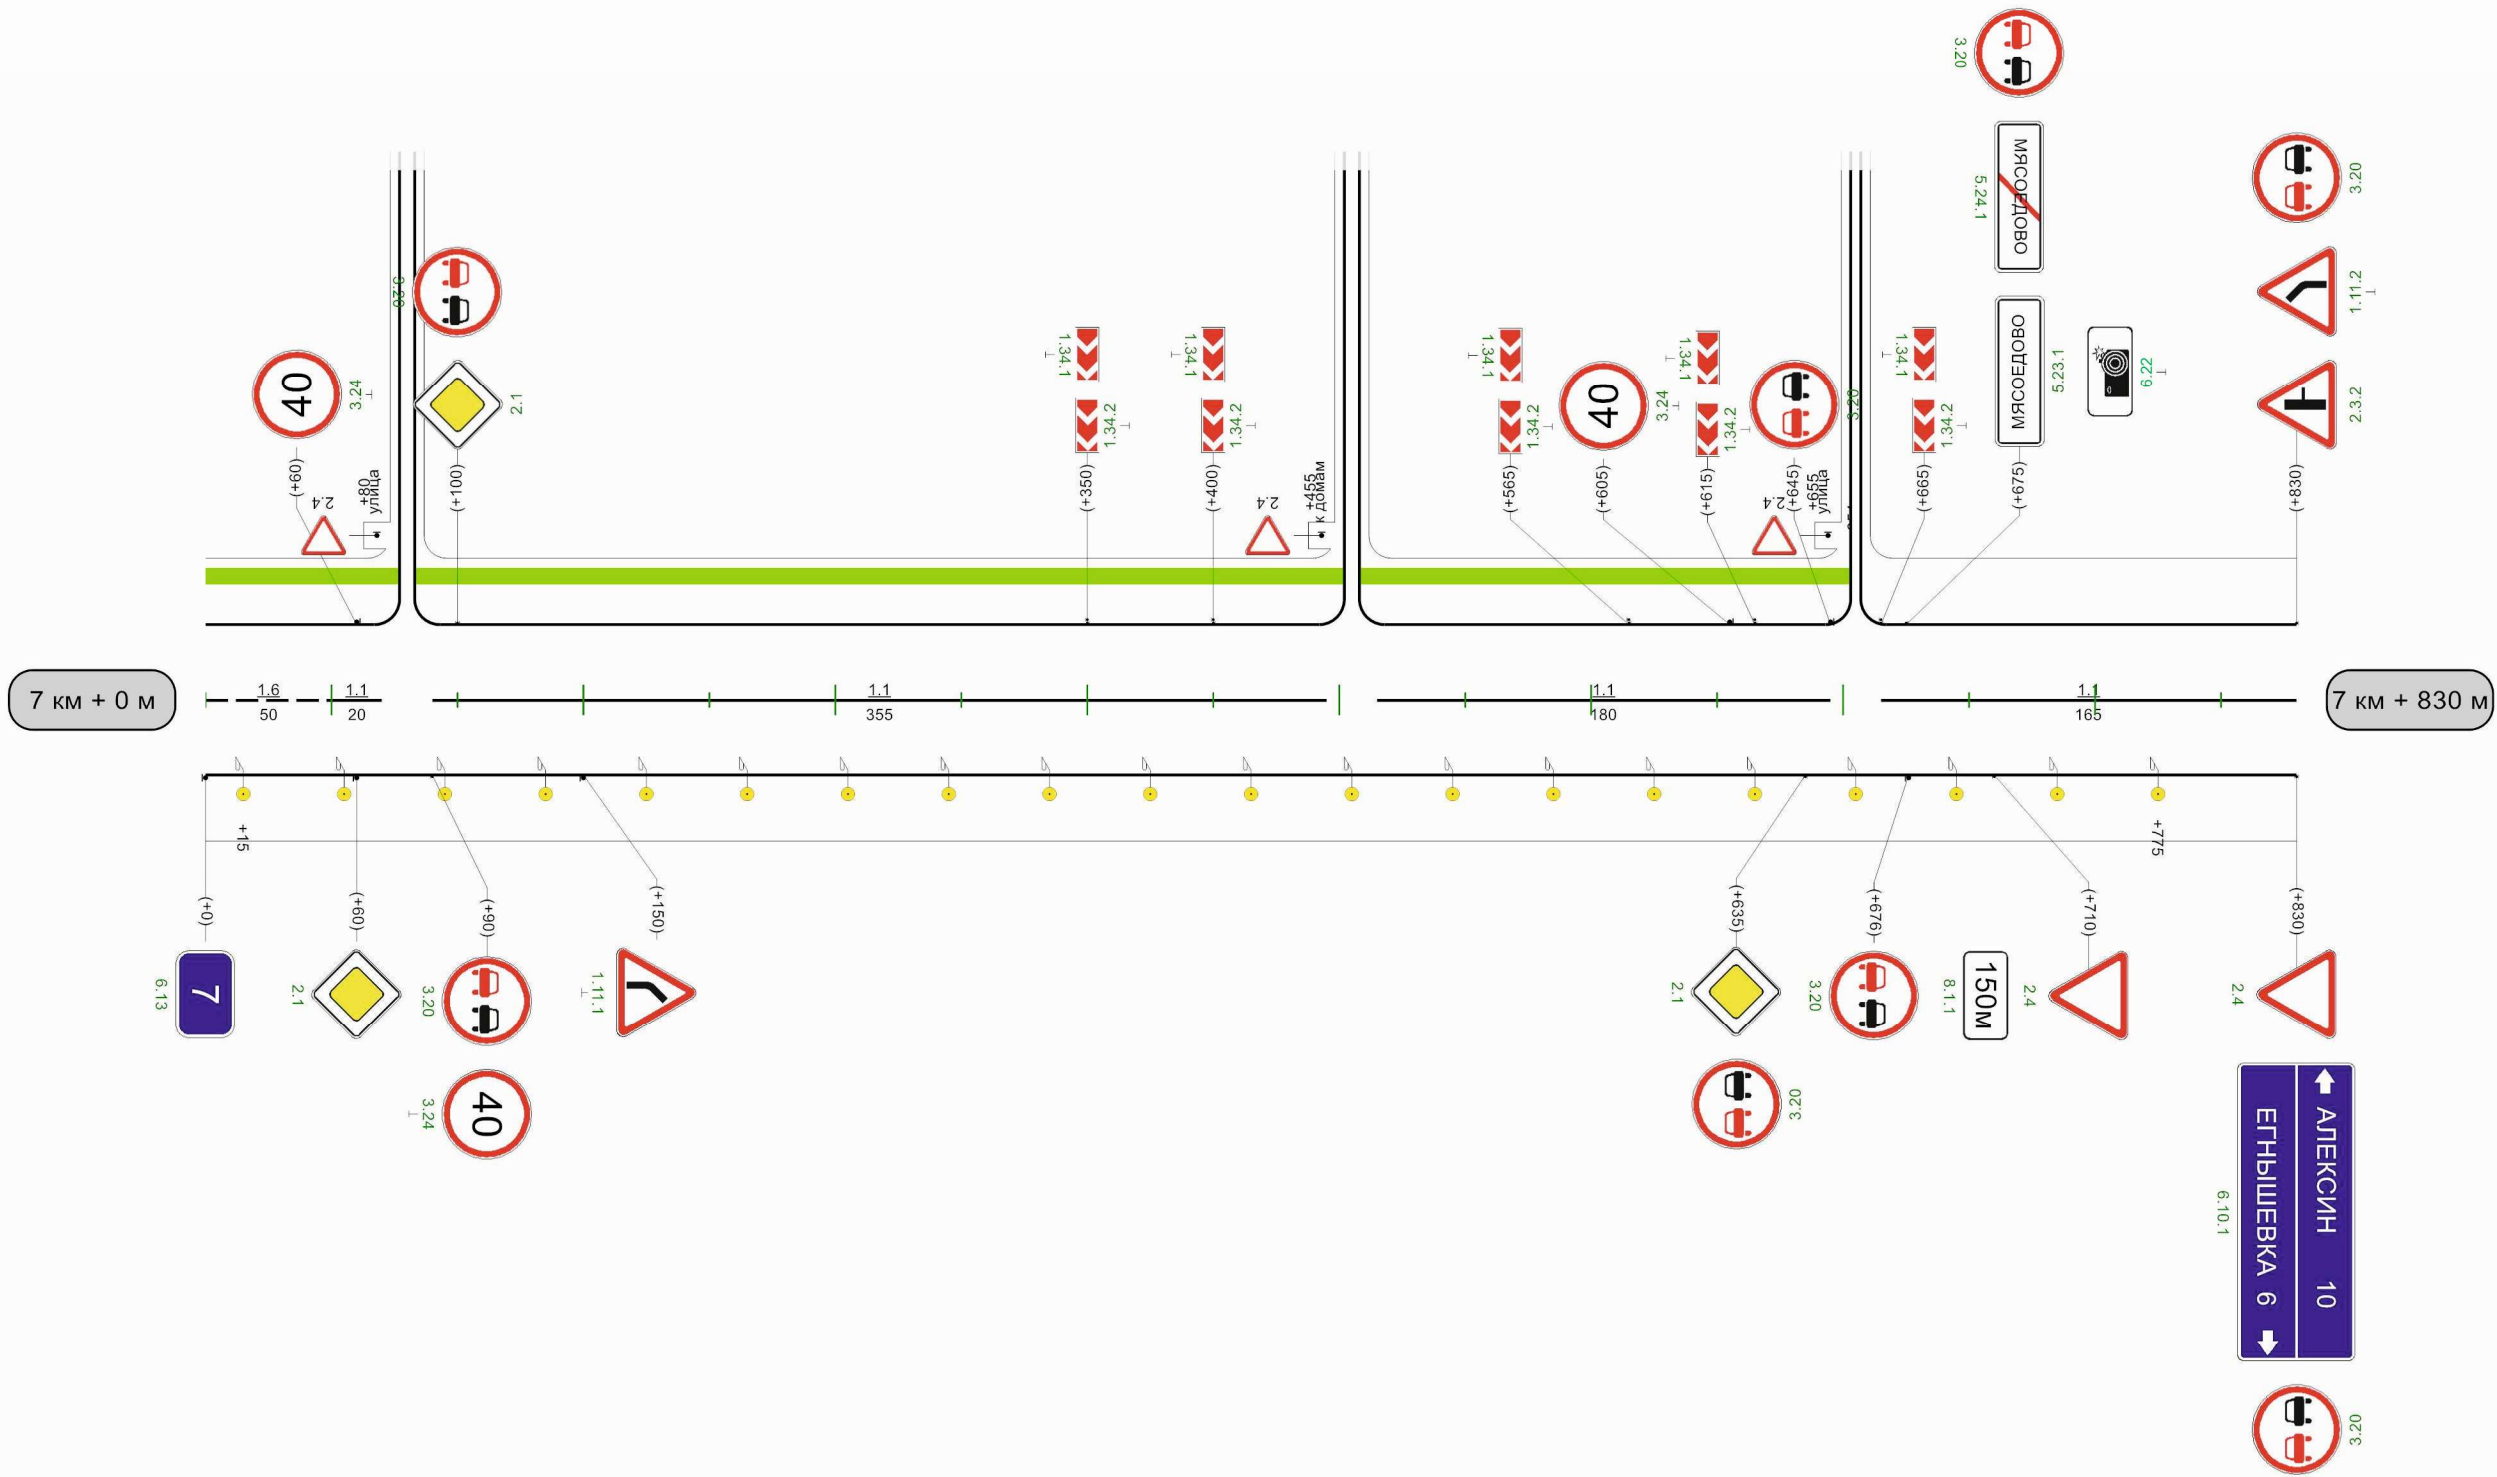

Видимость автомобиля в прямом направлении	0	300	50	250		800	0
--	---	-----	----	-----	--	-----	---