
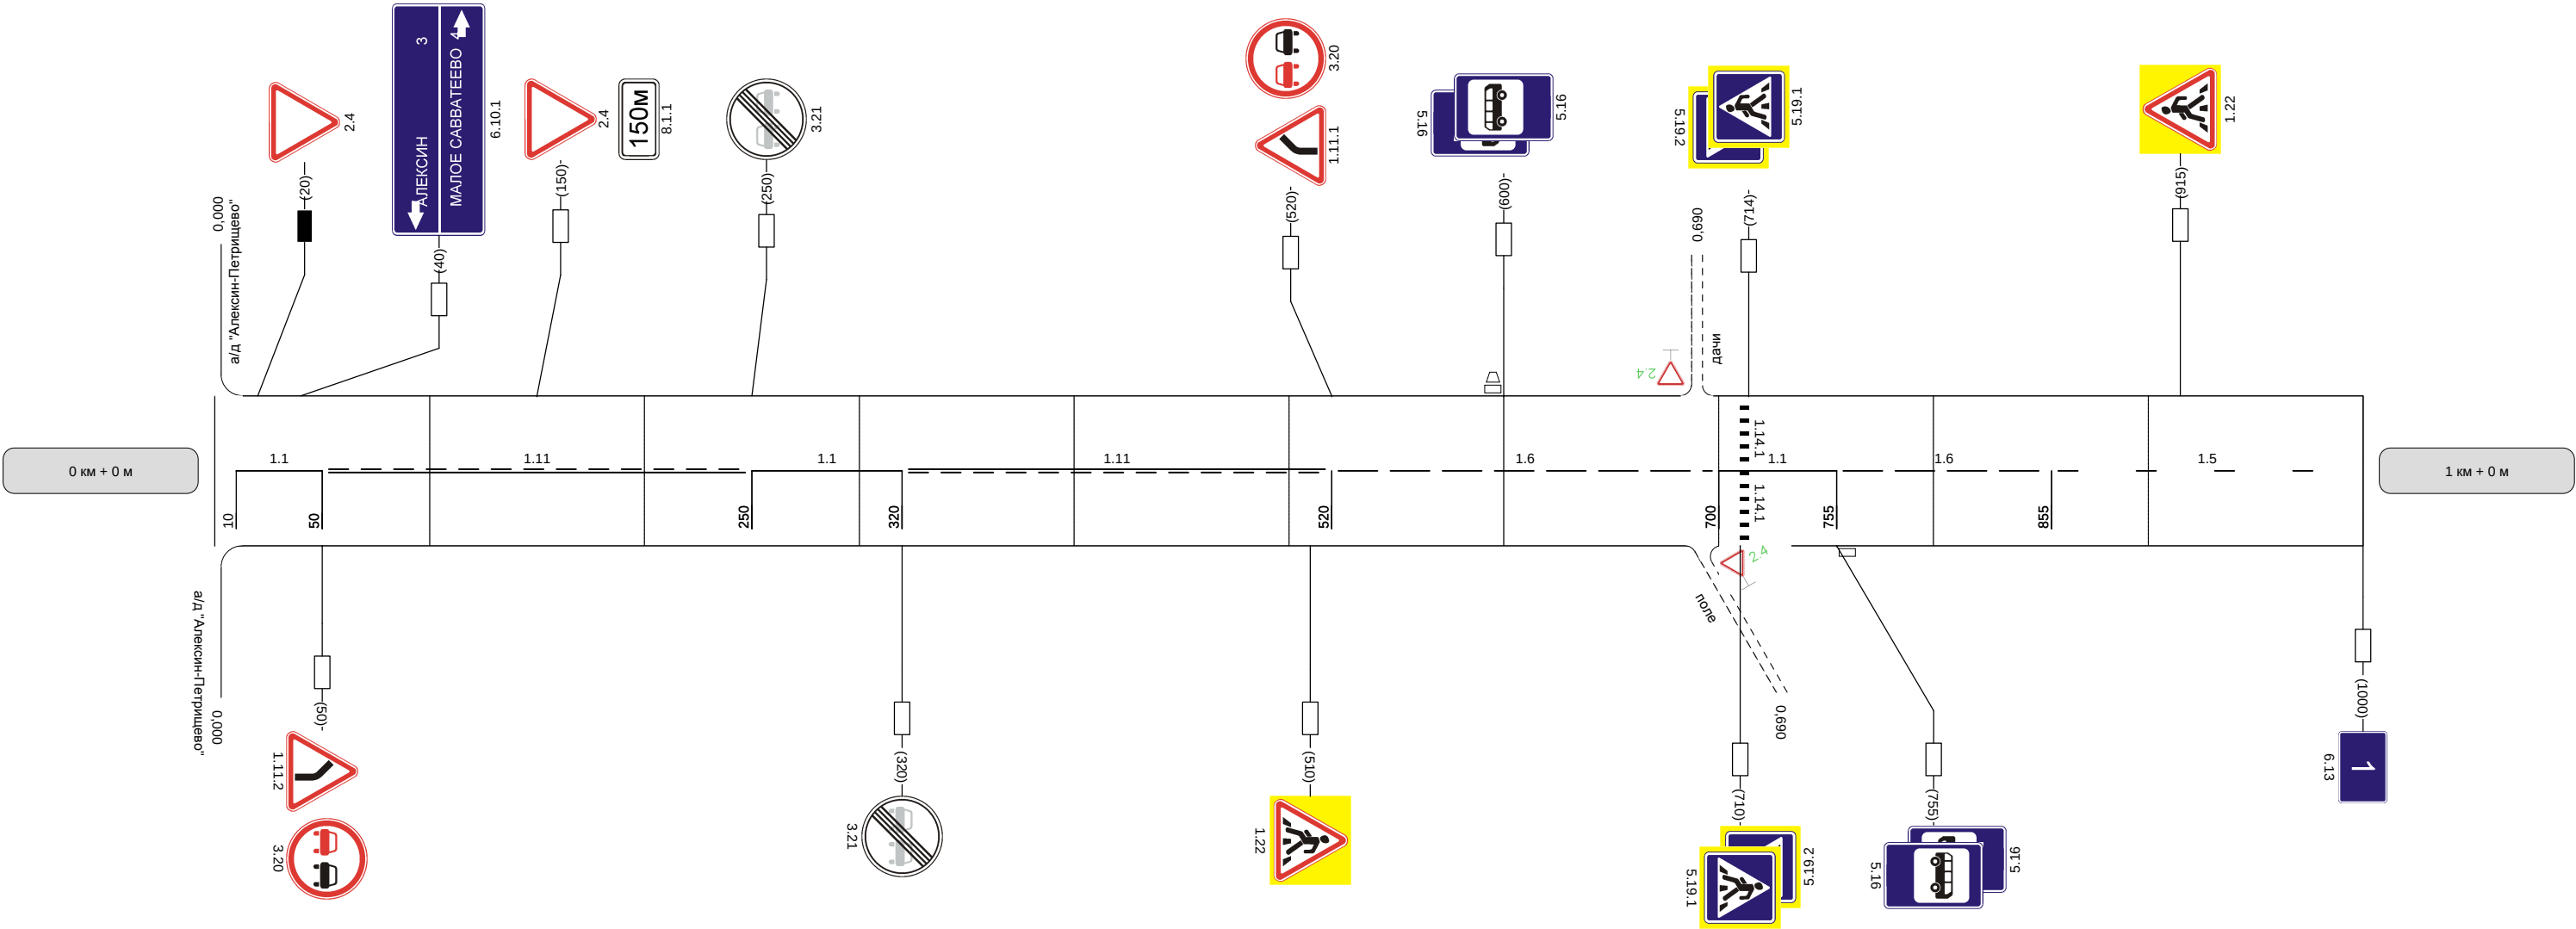
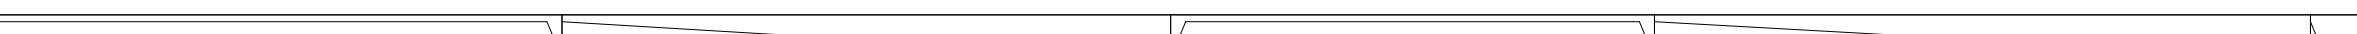


Наименование автодороги (административный район)	"Алексин-Петрицево"-Колосово									
Элементы дороги в продольном профиле										
Элементы дороги в плане										
Видимость автомобиля в обратном направлении										


Разметка на участке:
1.1 : 165 м
1.5 : 145 м
1.6 : 280 м
1.11 : 400 м
1.14.1 : 6 м

 

Видимость автомобиля в прямом направлении	
--	--

Наименование автодороги (административный район)	"Алексин-Петрицево"-Колосово				
Элементы дороги в продольном профиле	 The longitudinal profile shows a road with elevations of 14, 3, 1, 18, and 20. Vertical curve data includes R=17132, 260, 504, R=11845, 698, 961, and 20.				
Элементы дороги в плане	 The plan view shows a horizontal curve with a radius of R=220 and a width of a=50. A vertical curve data point of 920 is also indicated.				
Видимость автомобиля в обратном направлении					

Разметка на участке:
1.1 : 90 м
1.5 : 620 м
1.6 : 100 м
1.11 : 150 м

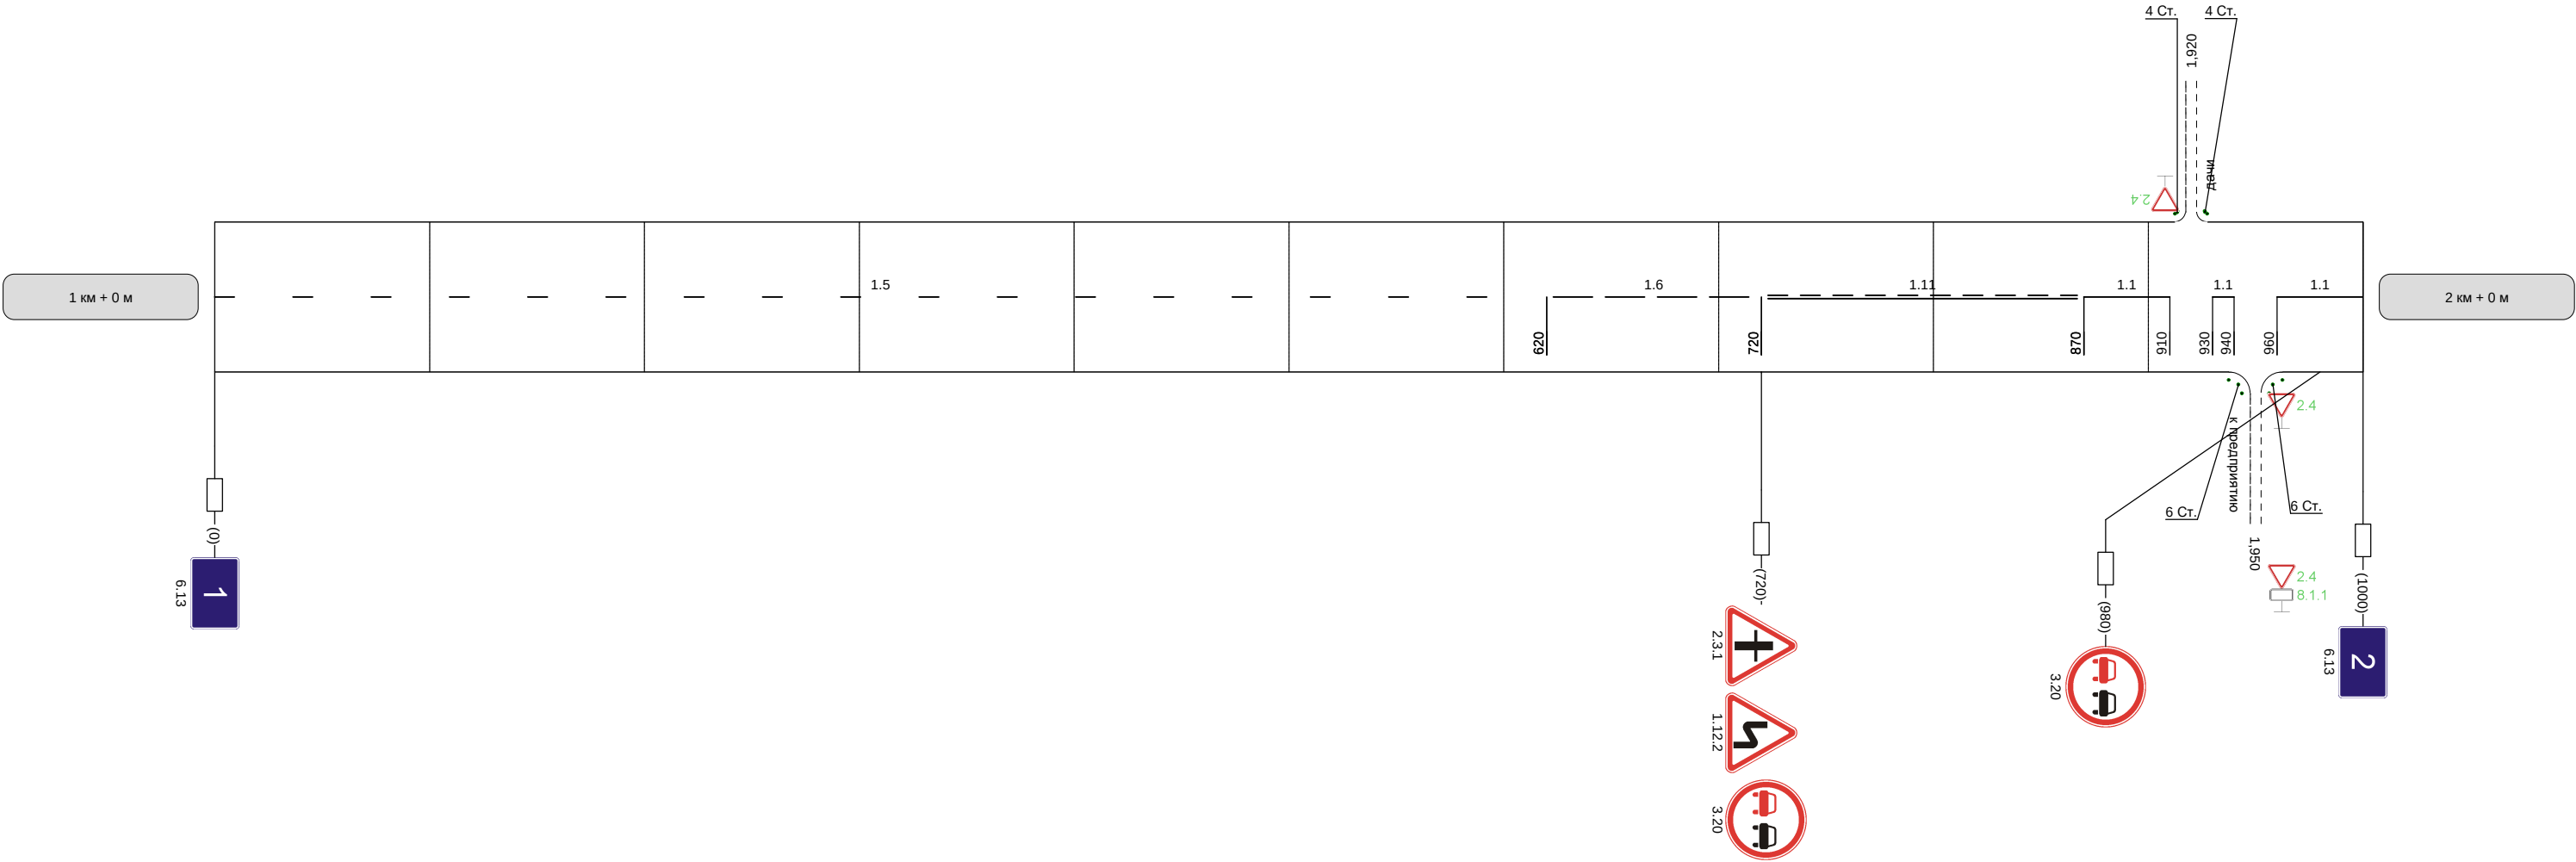

Видимость автомобиля в прямом направлении	
--	--

