


Подъезд к населенному пункту Гурово

Кривые в плане	2 R=430м P=4; a=60° 650 R=693м P=8; a=50° 813 963																
Элементы дороги в продольном профиле	26 32 27 R=16942м 784 818 850 300 900 4																
Видимость автомобиля в обратном направлении							700	250	750	200	800	250	850	300	900		
Характеристики проезжей части	7,00																

Разметка на участке:
1.1 : 970,00 м
1.2 : 1959,76 м

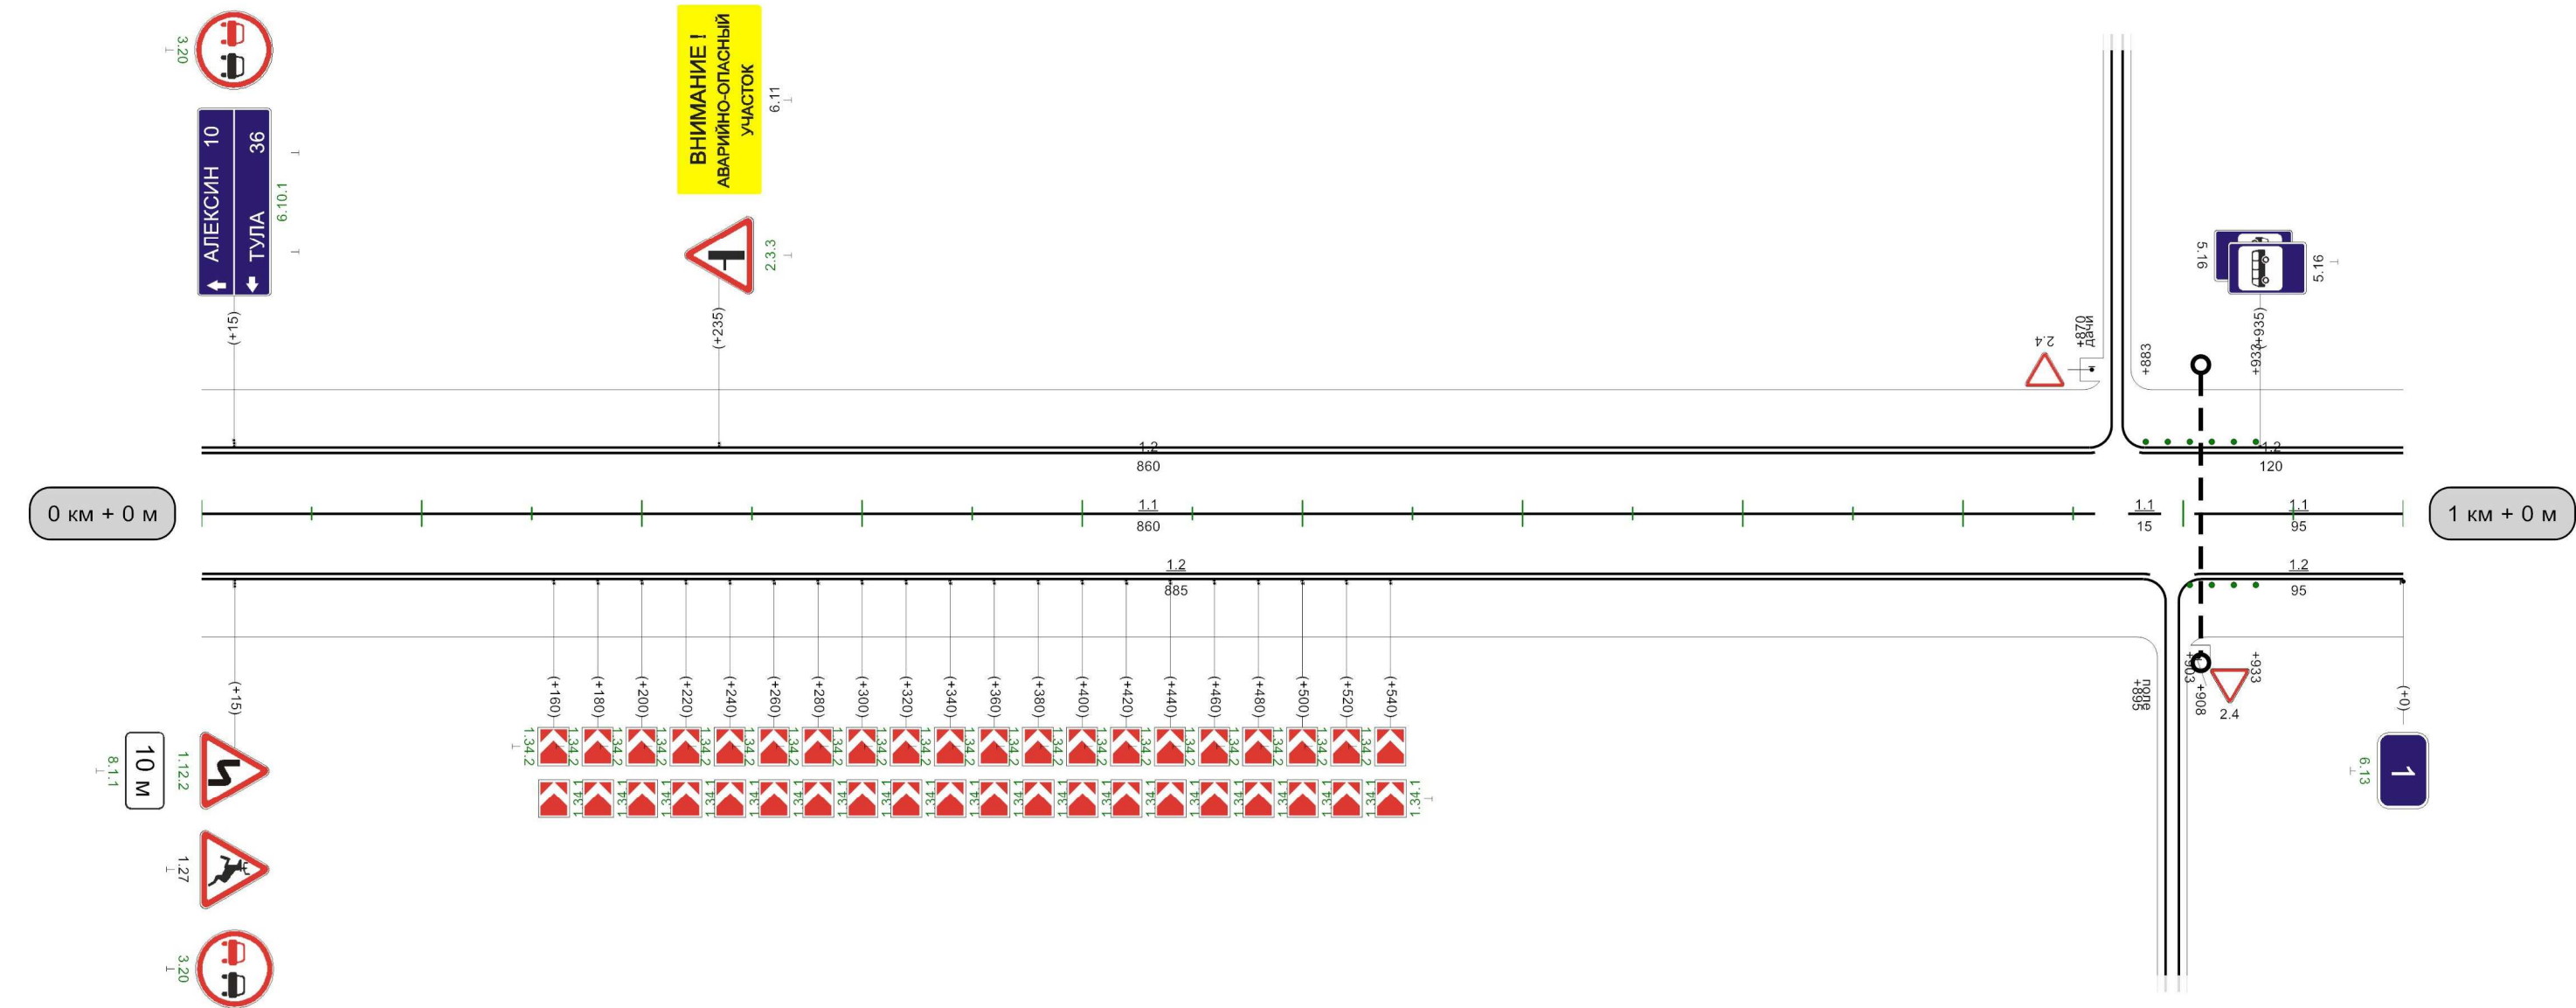


Видимость автомобиля в прямом направлении	0	200	50	200	100	250	150	200	200	250	250	300	250	350	250	400	250	450	200	500	250	550	250	600		
---	---	-----	----	-----	-----	--	--

1000м

Подъезд к населенному пункту Гурово

Кривые в плане	R=693м P=8; a=50° 419 751 R=1621м P=81; a=11°											
Элементы дороги в продольном профиле	4 2 140 R=4852м 273 26											
Видимость автомобиля в обратном направлении	450 200 500 250 550 300 600 300 750 250 800 800 250 850 300 900											
Характеристики проезжей части	7,00											

Разметка на участке:
1.1 : 585,00 м
1.2 : 1990,00 м
1.6 : 215,00 м
1.11 : 200,00 м

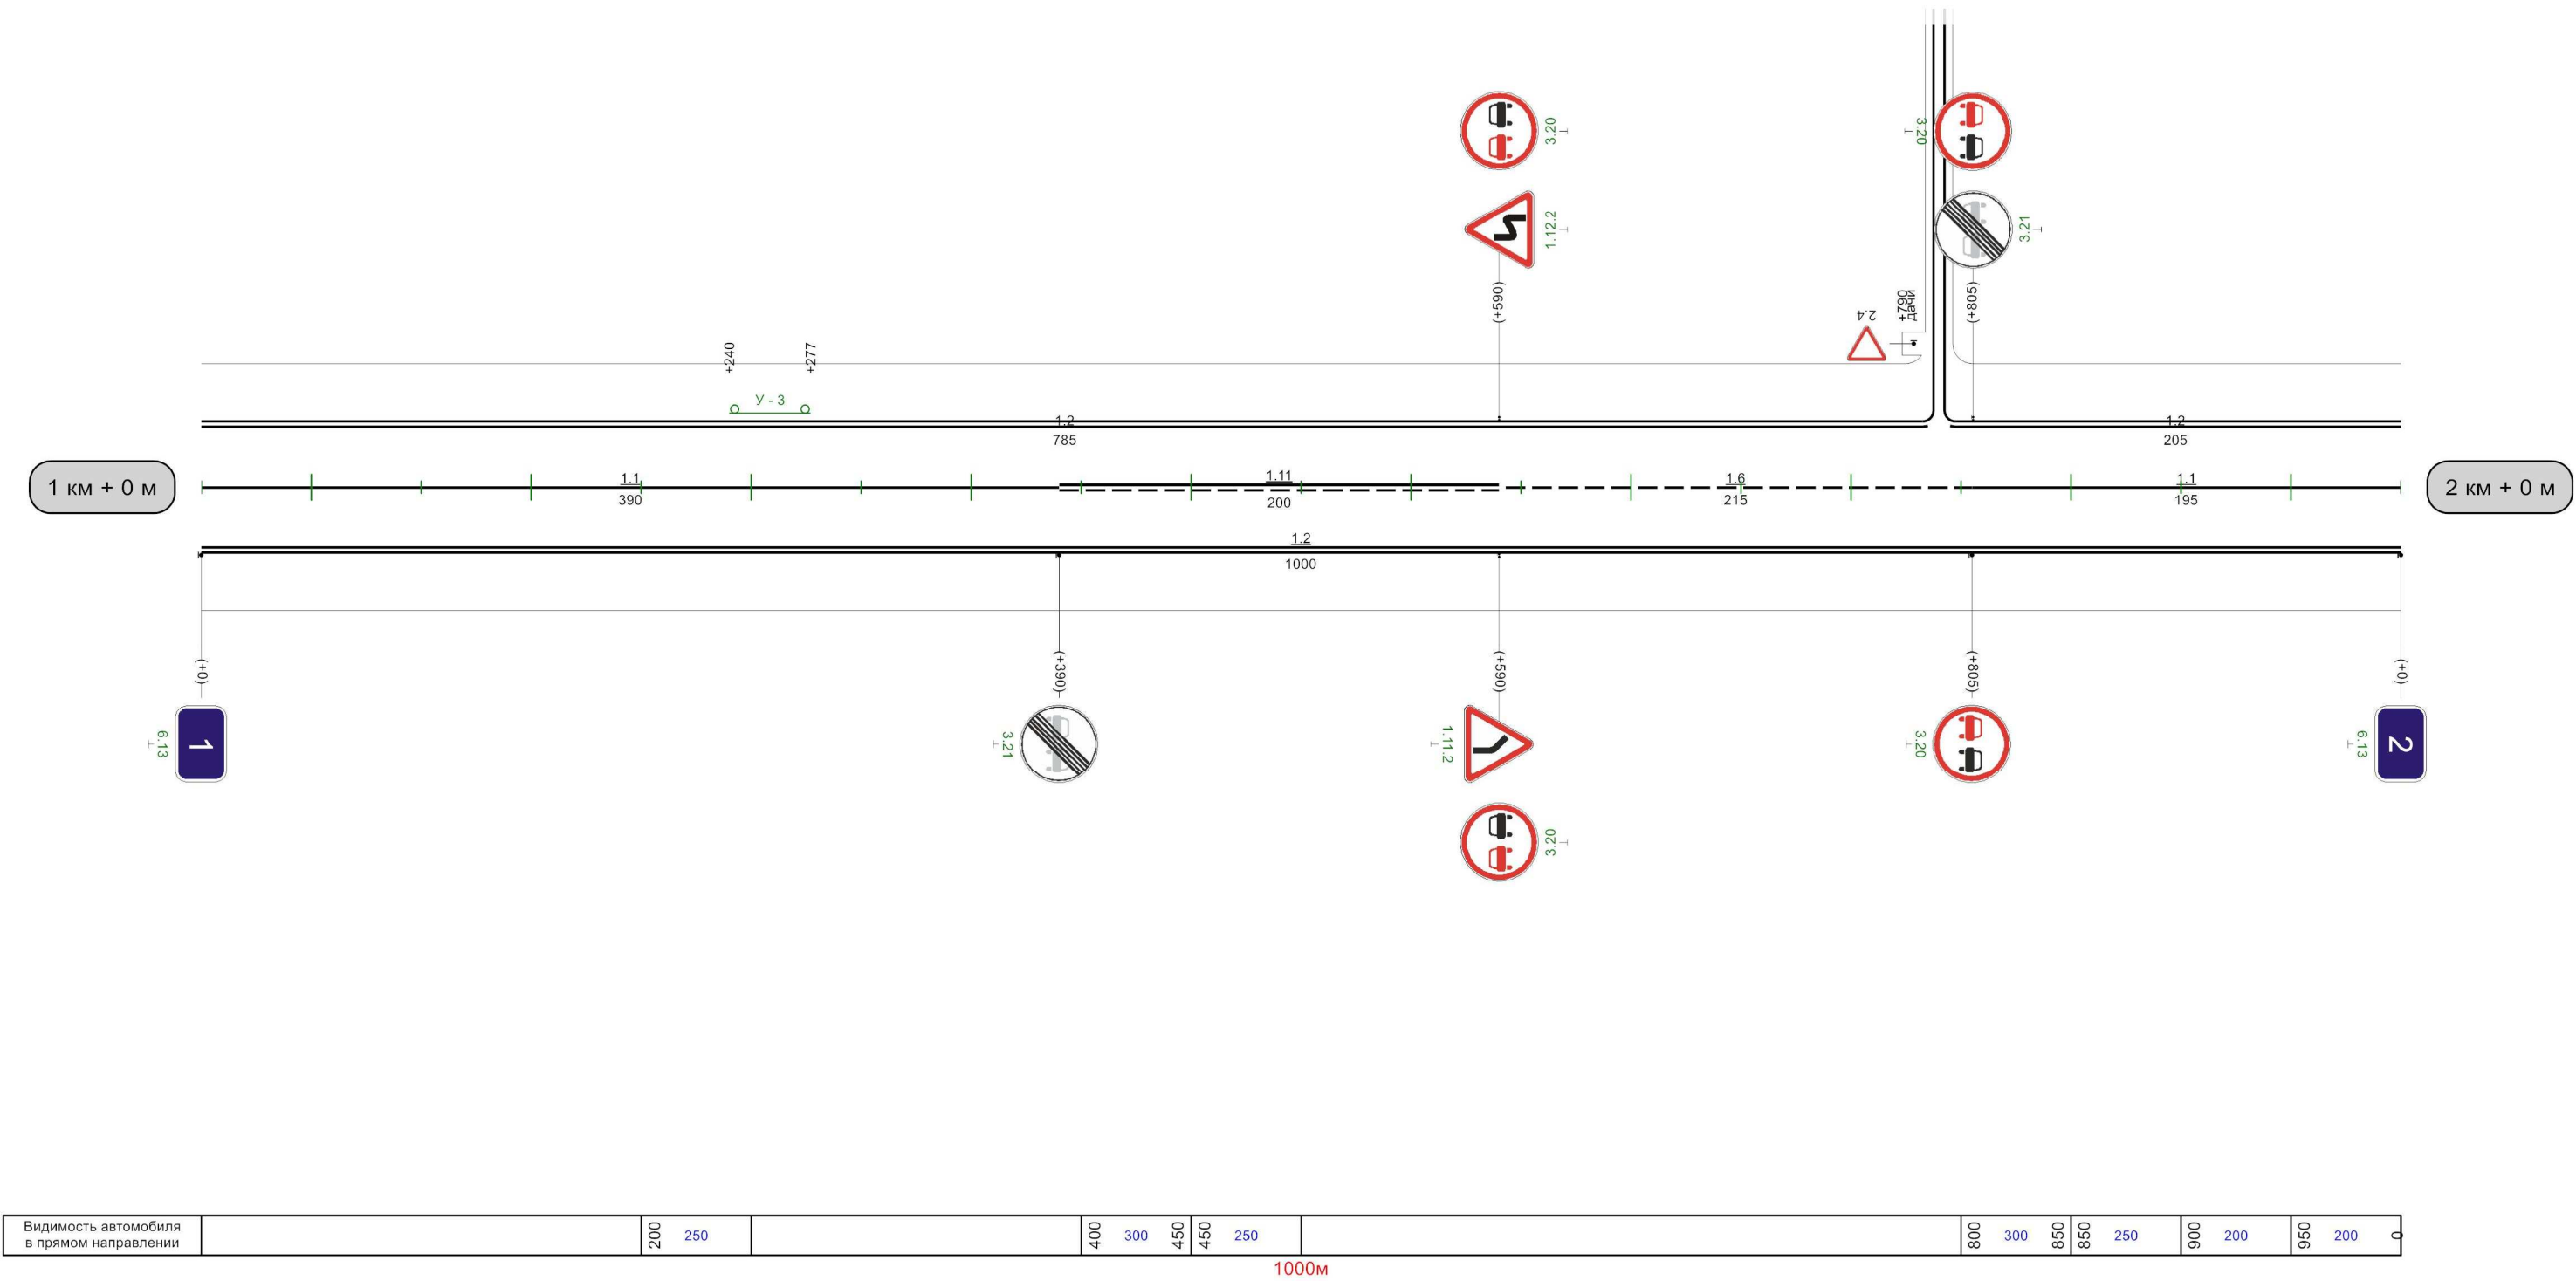

Кривые в плане	R=1621m P=81; a=11° 74 665 R=2271m P=165; a=8° 978																											
Элементы дороги в продольном профиле	26 12 34 R=8843m 181 4 5 440 R=8182m 571 11 11 620 R=16198m																											
Видимость автомобиля в обратном направлении			100	300	150	150	200	200	250	200	300	250	350	300				750	250	800	800	200	850	200	900	200	950	200
Характеристики проезжей части	7,00																											

Разметка на участке:


1.1 : 301,00 м

1.2 : 1835,00 м

1.6 : 165,00 м


1.11 : 560,00 м

1.17 : 24,00 м


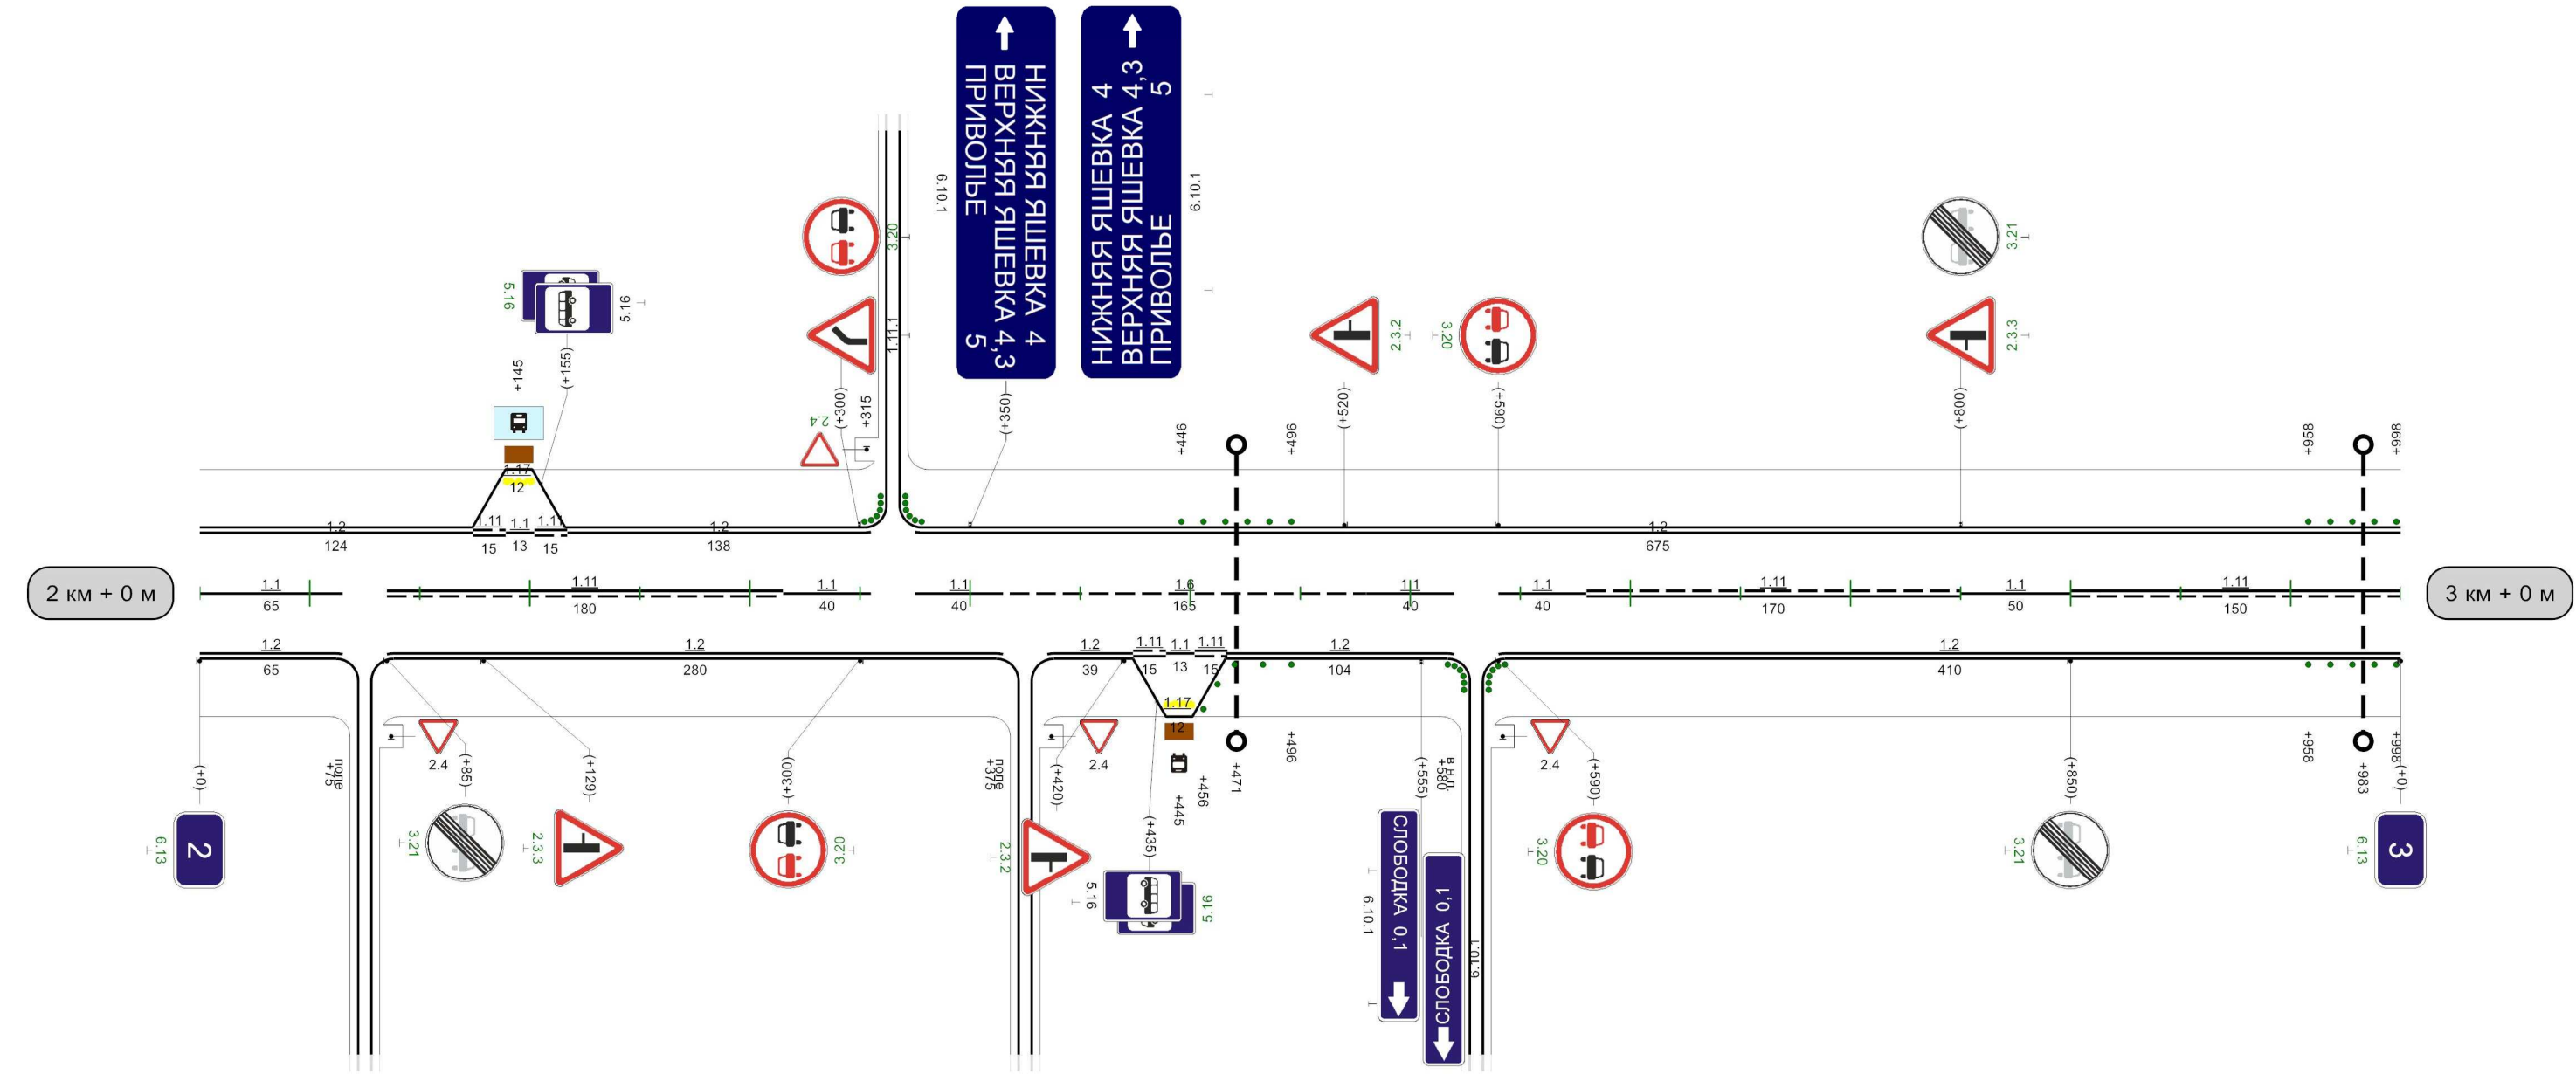


Видимость автомобиля в прямом направлении	150		450	300	500	500	250	550	250	600	200	650	200	700	200	750	250	800	250	850	250	900	
---	-----	--	-----	-----	-----	-----	-----	-----	-----	-----	-----	-----	-----	-----	-----	-----	-----	-----	-----	-----	-----	-----	--

Подъезд к населенному пункту Гурово

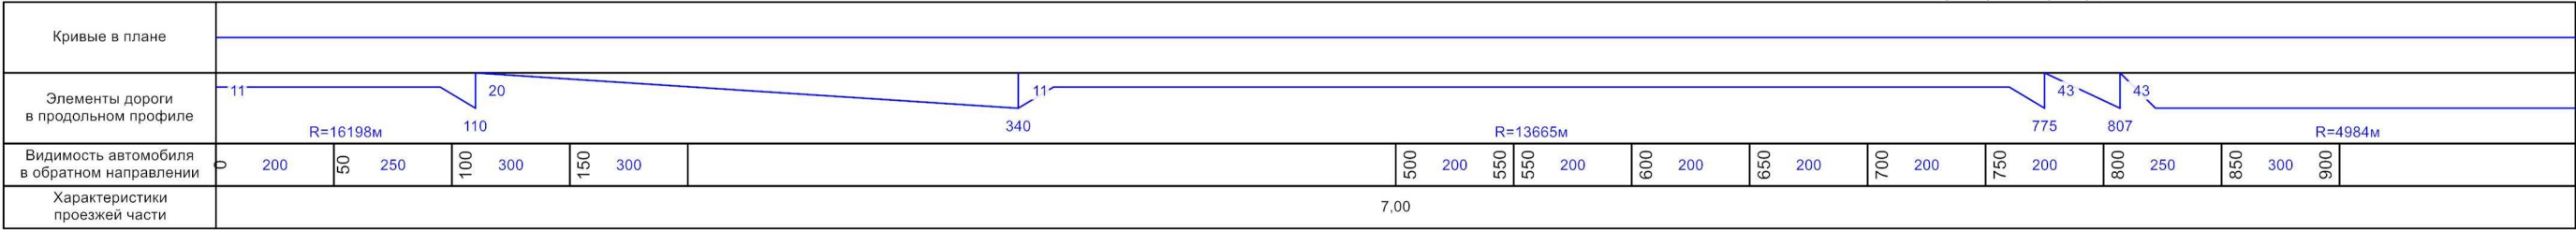

Разметка на участке:
1.1 : 100,00 м
1.2 : 2000,00 м
1.5 : 150,00 м
1.6 : 300,00 м
1.11 : 450,00 м

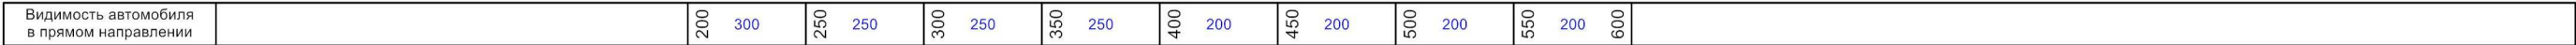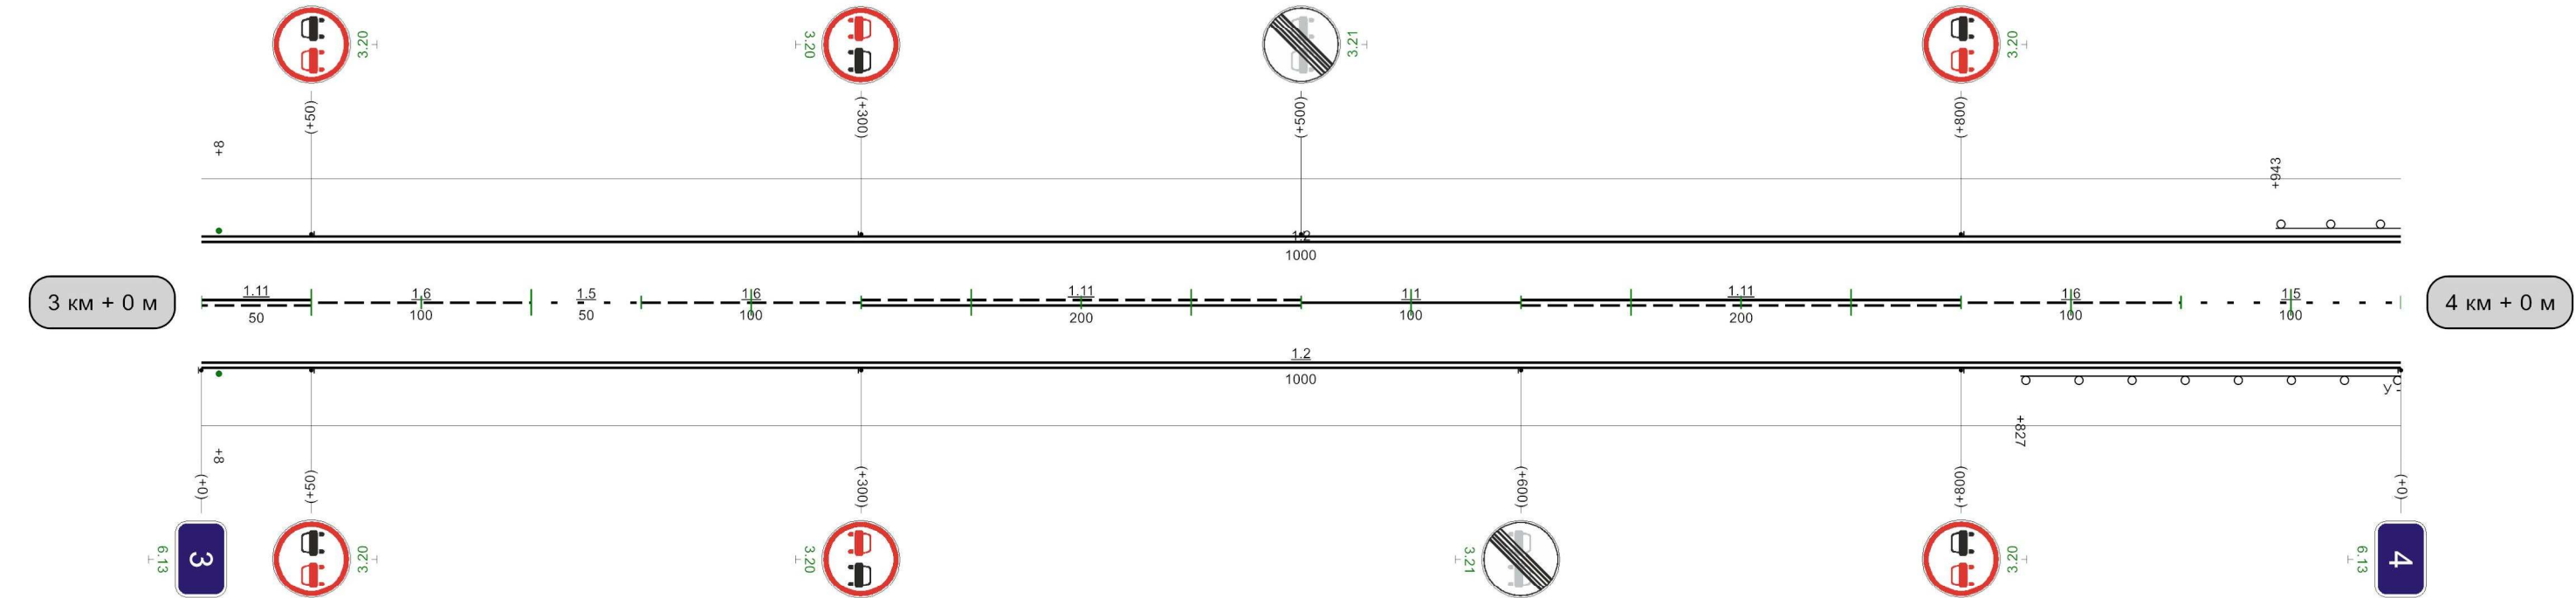


1000м

Подъезд к населенному пункту Гурово

Кривые в плане	376 R=526м P=35; а=9° 455																
Элементы дороги в продольном профиле	43 25 26 10 10 R=4984м 146 269 R=11806м 459 475 R=9989м																
Видимость автомобиля в обратном направлении	400 200 450 200 500 250 550 250 600 250 650 150 700 150 750 200 800 200 850 200 900 200 950 200 0																
Характеристики проезжей части	7,00																

Разметка на участке:
1.1 : 444,00 м
1.2 : 1796,00 м
1.5 : 110,00 м
1.6 : 100,00 м
1.11 : 380,00 м
1.17 : 24,00 м

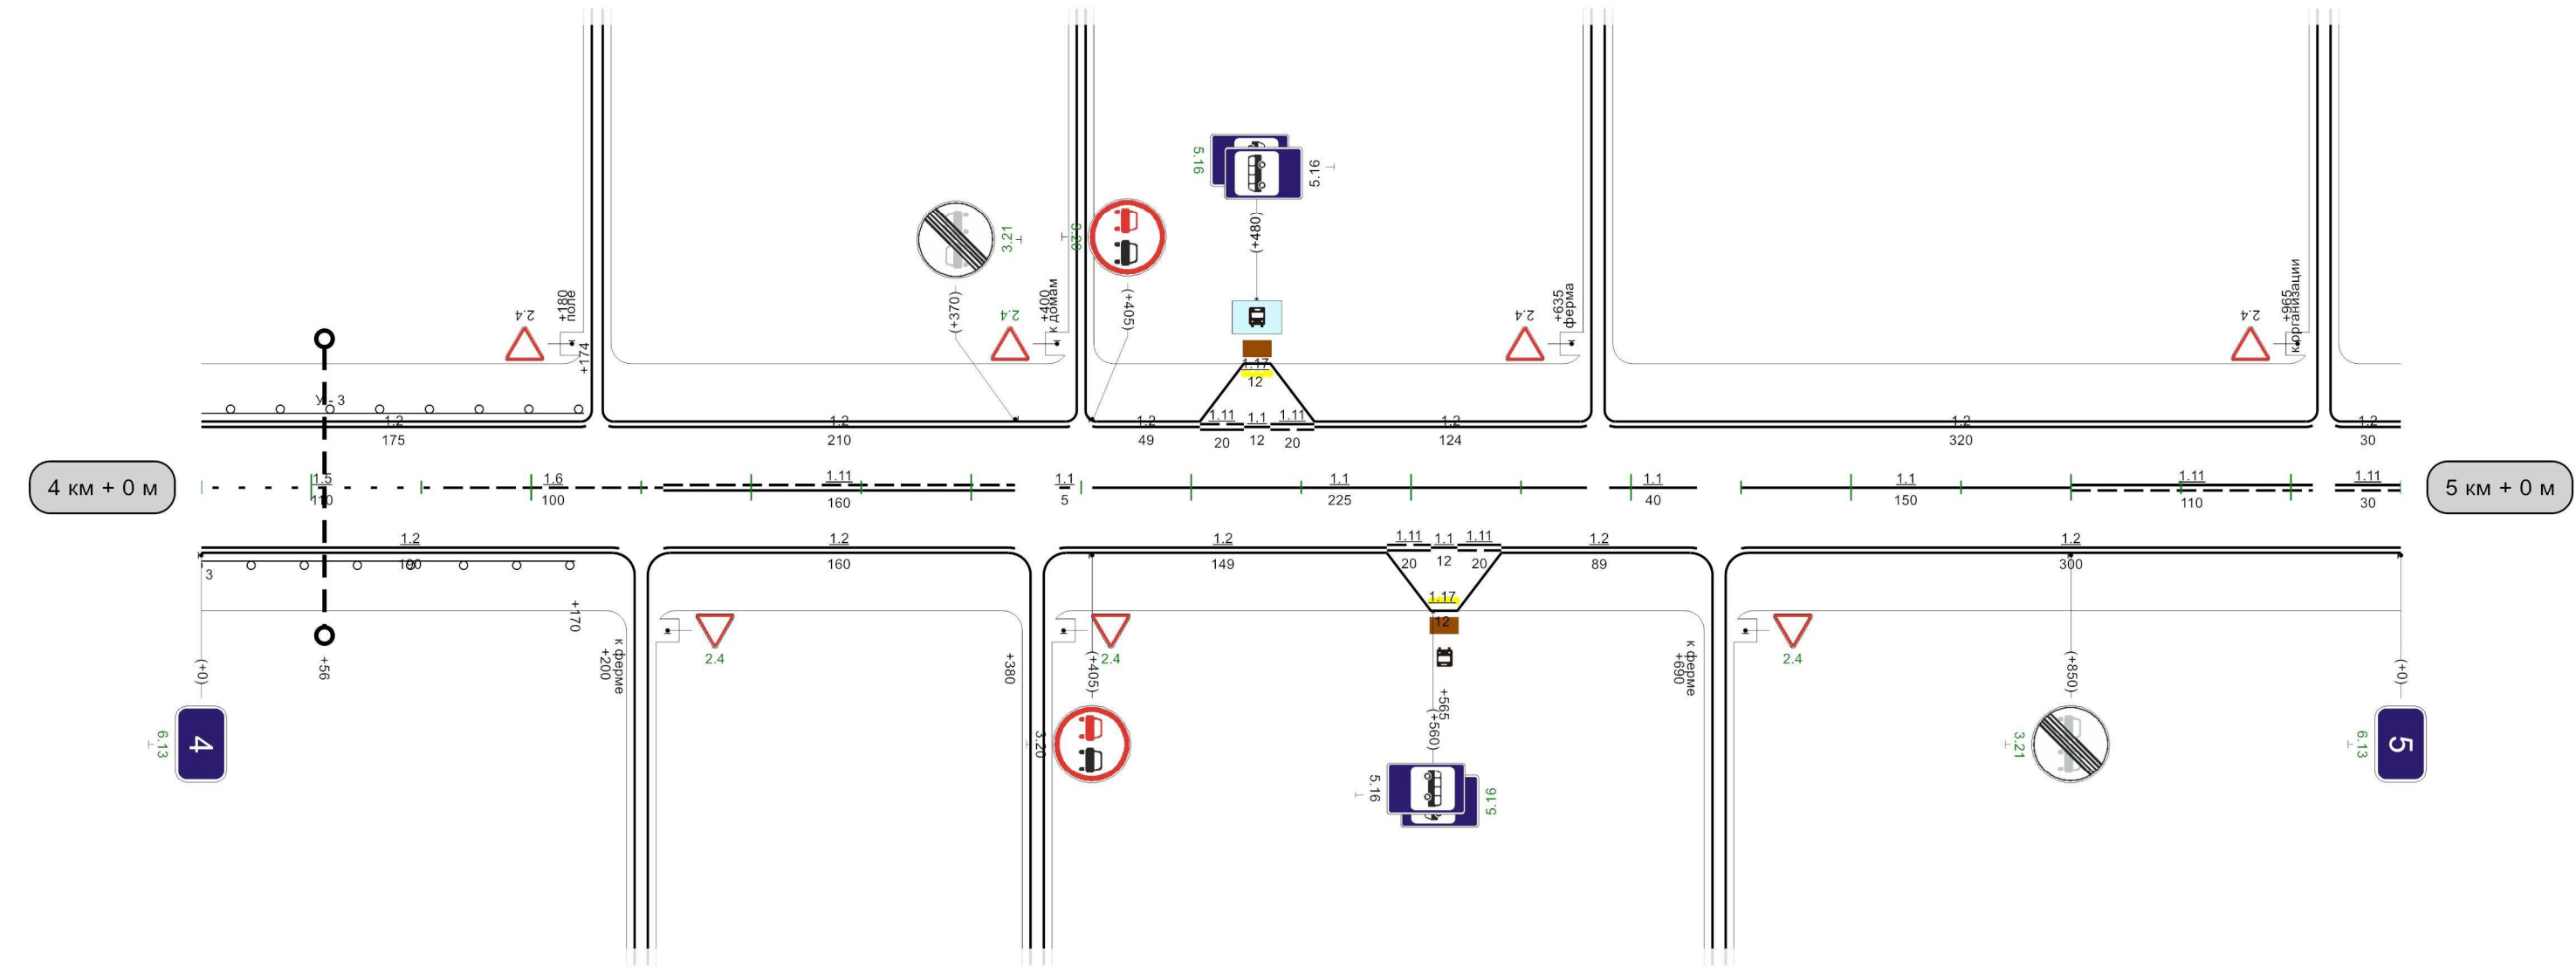

Видимость автомобиля в прямом направлении	50	300	100	250	150	200	200	200	250	300	300	300	350	250	400	200	450	200	500	150	550	200	600	200	650	250	700	250	750	200	800	200	850	
---	----	-----	-----	--

1000м

Кривые в плане										
Элементы дороги в продольном профиле										
Видимость автомобиля в обратном направлении	0	150	50	200	100	200	150	300	200	
Характеристики проезжей части	7,00									

Разметка на участке:
1.1 : 95,00 м
1.2 : 720,00 м
1.11 : 336,00 м
1.14.1 : 7,00 м

