
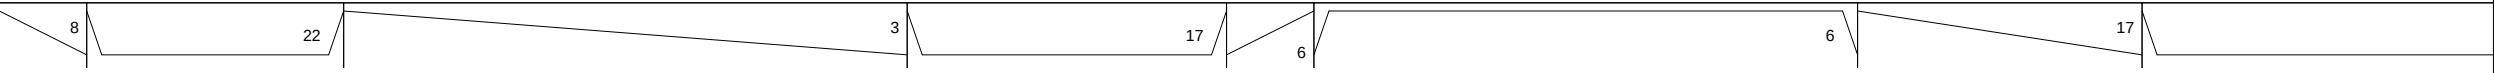
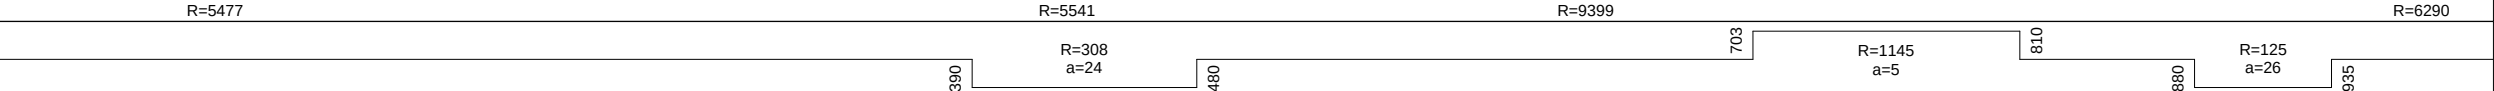


Наименование автодороги (административный район)	Калуга-Тула-Михайлов-Рязань-Пластово			
Элементы дороги в продольном профиле				
Элементы дороги в плане				
Видимость автомобиля в обратном направлении				

Разметка на участке:
1.1 : 530 м
1.5 : 90 м
1.6 : 100 м
1.11 : 170 м

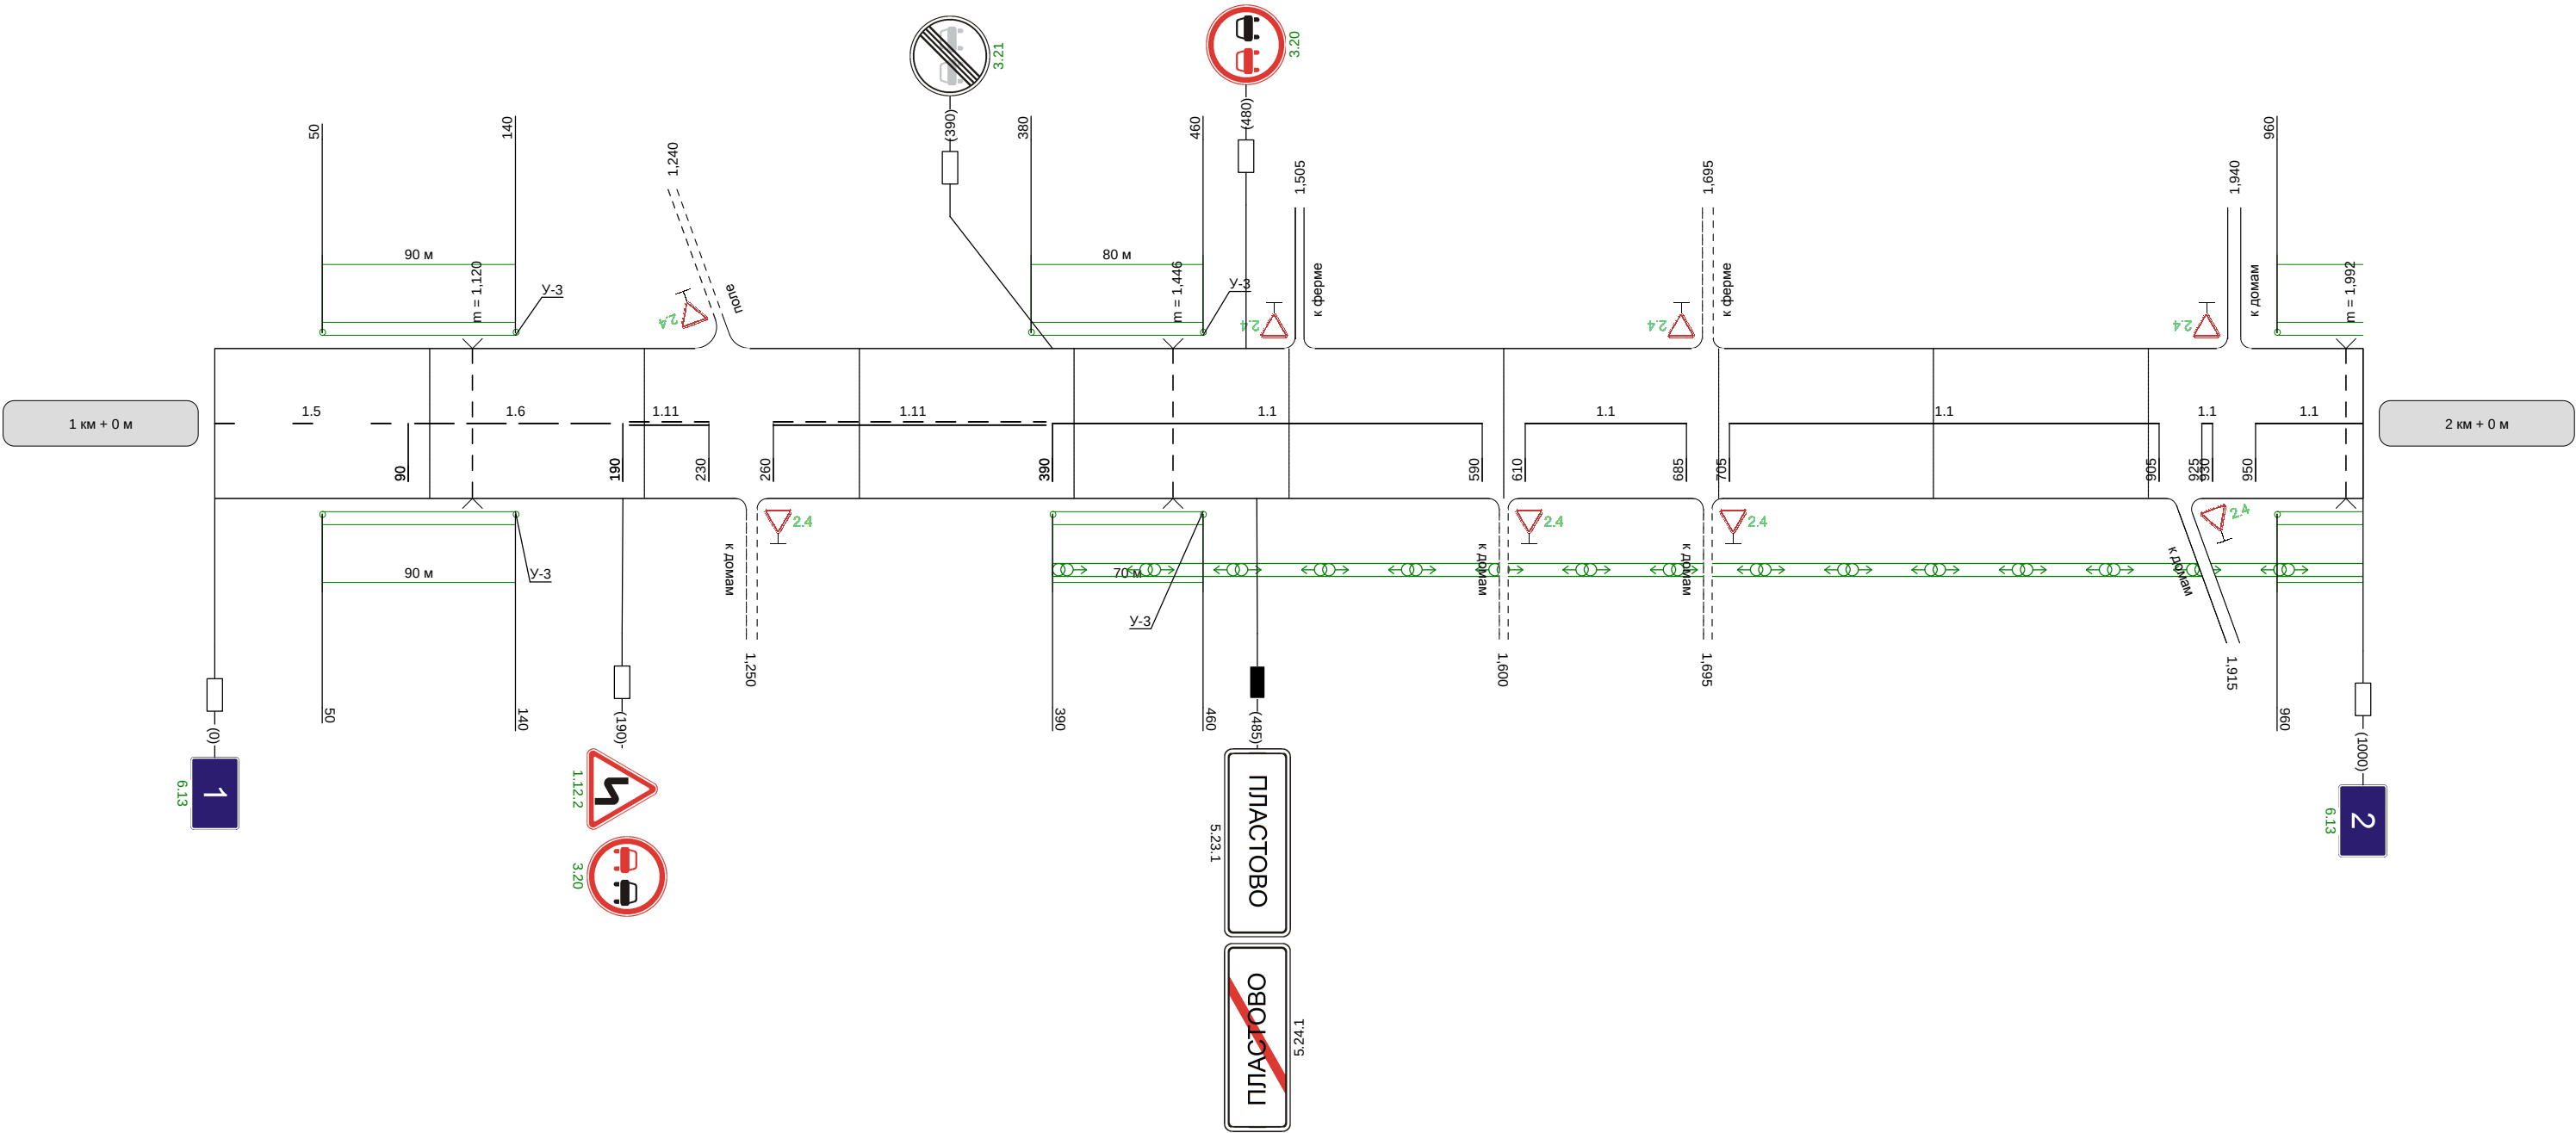

Видимость автомобиля в прямом направлении	
--	--

Наименование автодороги (административный район)	Калуга-Тула-Михайлов-Рязань-Пластово
Элементы дороги в продольном профиле	18 17
Элементы дороги в плане	R=6290 R=564 a=6 81
Видимость автомобиля в обратном направлении	

Разметка на участке:
1:1 : 75 м



Видимость автомобиля в прямом направлении	
--	--