

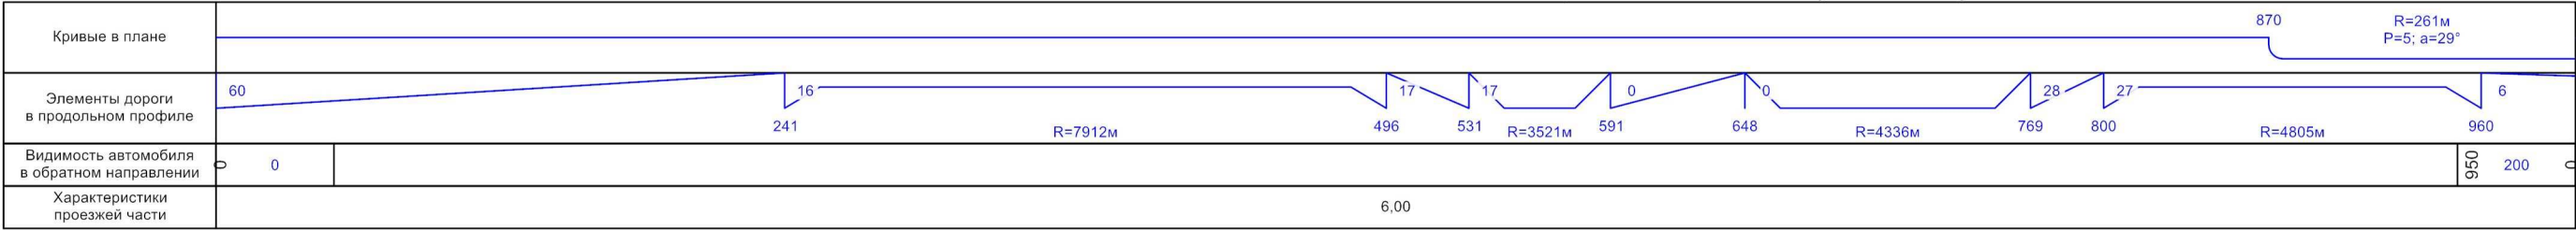
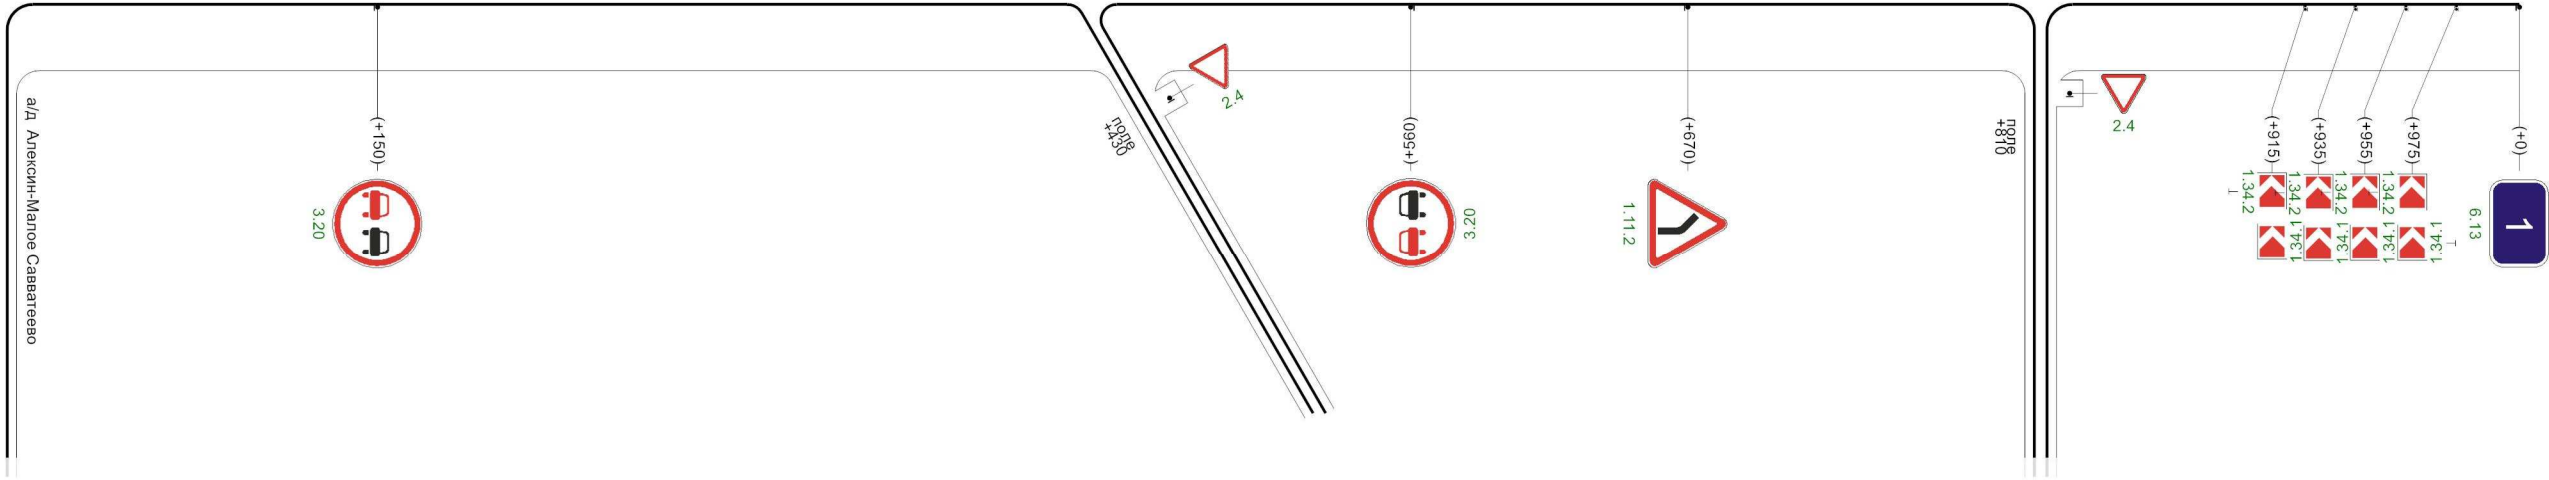


Автодорога Солопенки-Кузнецы-Жуково-Малое Саватеево

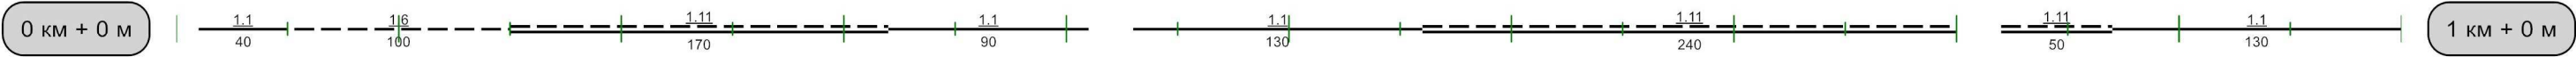

Разметка на участке:  
1.1 : 390,00 м  
1.6 : 100,00 м  
1.11 : 460,00 м

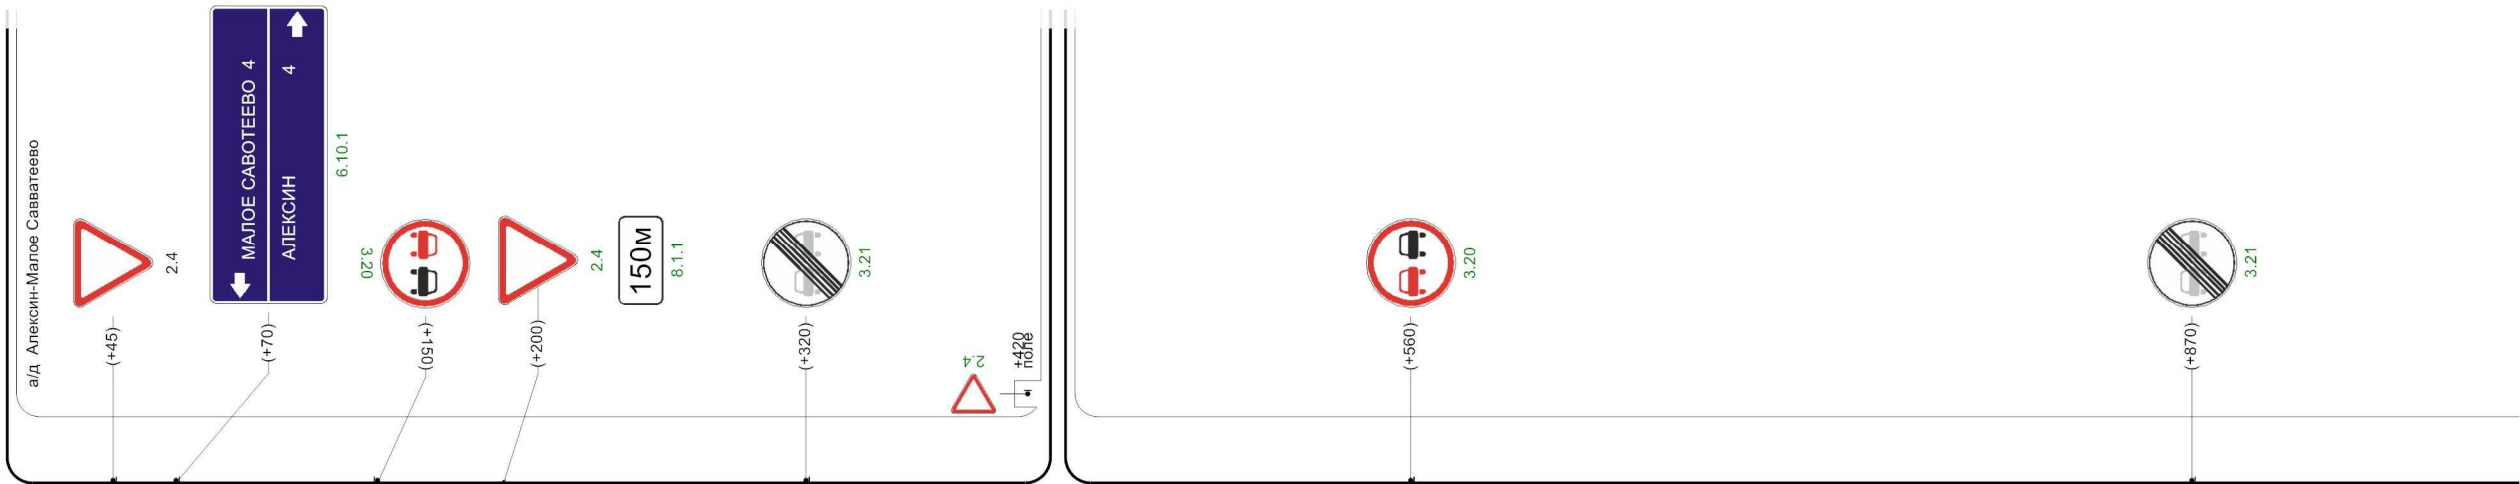

1000м

## Автодорога Солопенки-Кузнецы-Жуково-Малое Савватеево




|                                             |   
|---------------------------------------------|---|----|-----|-----|-----|--|-----|-----|-----|-----|-----|-----|-----|-----|-----|--|-----|-----|-----|-----|-----|-----|-----|--|
| Кривые в плане                              | <div><div><div>20</div><div><math>R=261m</math><br/><math>P=5; \alpha=29^\circ</math></div></div><div><div>269</div><div><math>R=328m</math><br/><math>P=15; \alpha=13^\circ</math></div></div><div><div>402</div><div><math>R=228m</math><br/><math>P=6; \alpha=21^\circ</math></div></div><div><div>485</div><div><math>R=160m</math><br/><math>P=3; \alpha=36^\circ</math></div></div><div><div>580</div><div></div></div><div><div>725</div><div></div></div><div><div>830</div><div></div></div></div> |    |     
| Элементы дороги в продольном профиле        | <div><div>6</div><div></div><div>3</div><div>36</div><div>35</div><div>101</div><div>100</div></div> <div><div>406</div><div><math>R=7387m</math></div><div>646</div><div>727</div><div><math>R=2968m</math></div><div>922</div><div>955</div><div><math>R=1211m</math></div></div>   |    |     
| Видимость автомобиля в обратном направлении | 250   | 50 | 300 | 100 | 300 |  | 600 | 200 | 650 | 650 | 250 | 700 | 250 | 750 | 300 |  | 850 | 250 | 900 | 900 | 200 | 950 | 150 |  |
| Характеристики проезжей части               | 6,00   |    |     

Разметка на участке:

1.1 : 150,00 M

1.5 : 43,00 м


1.6 · 50.00 M

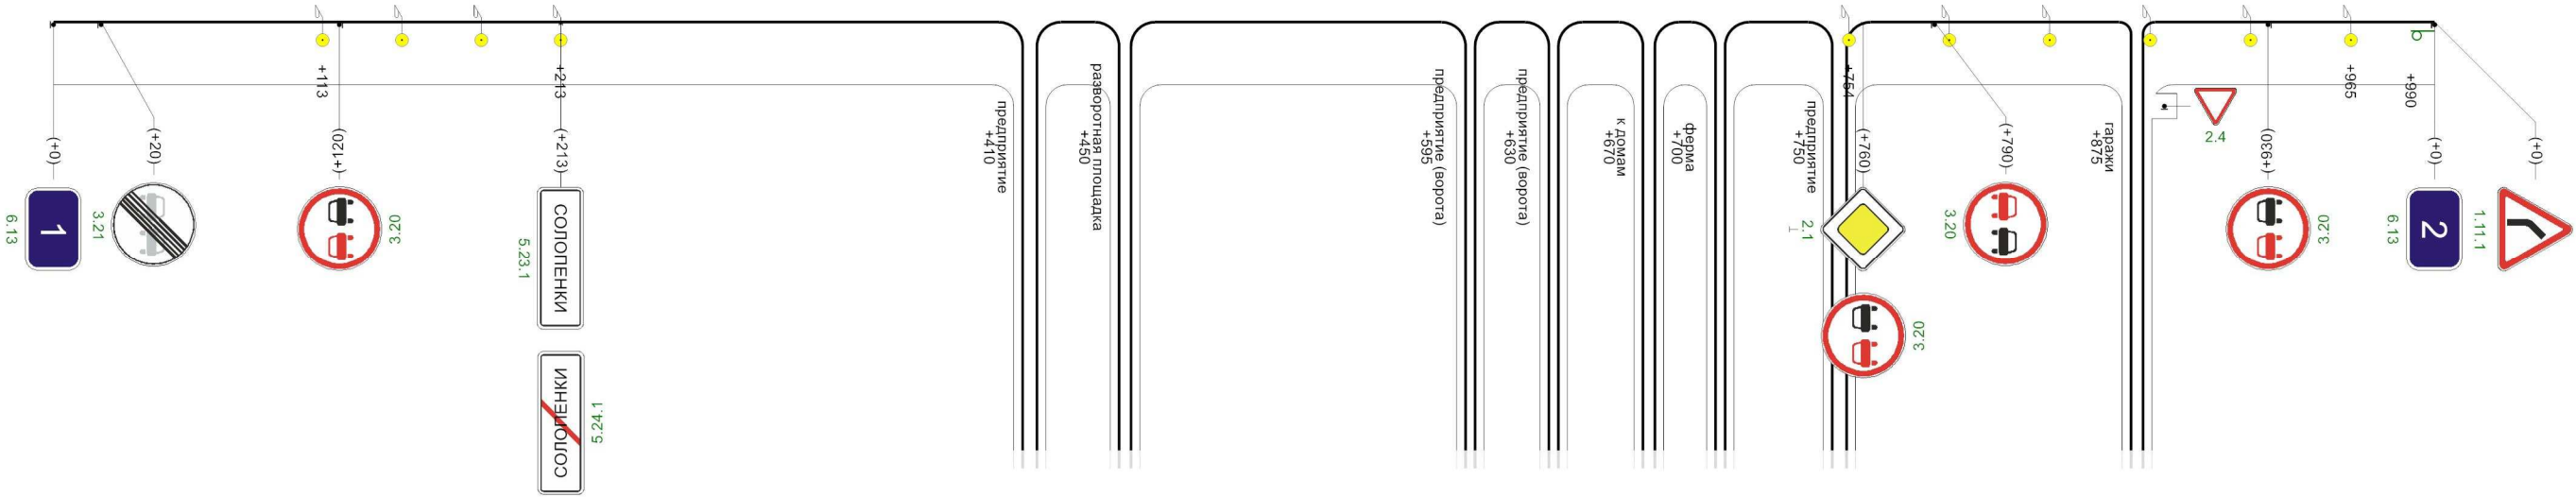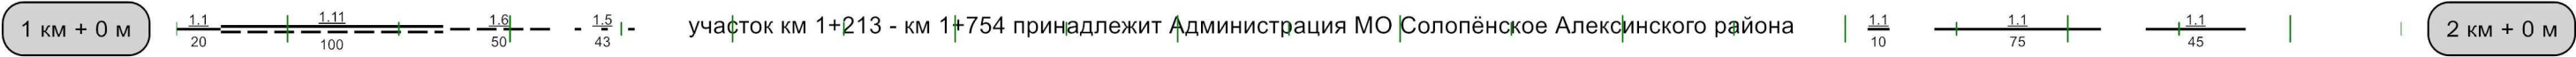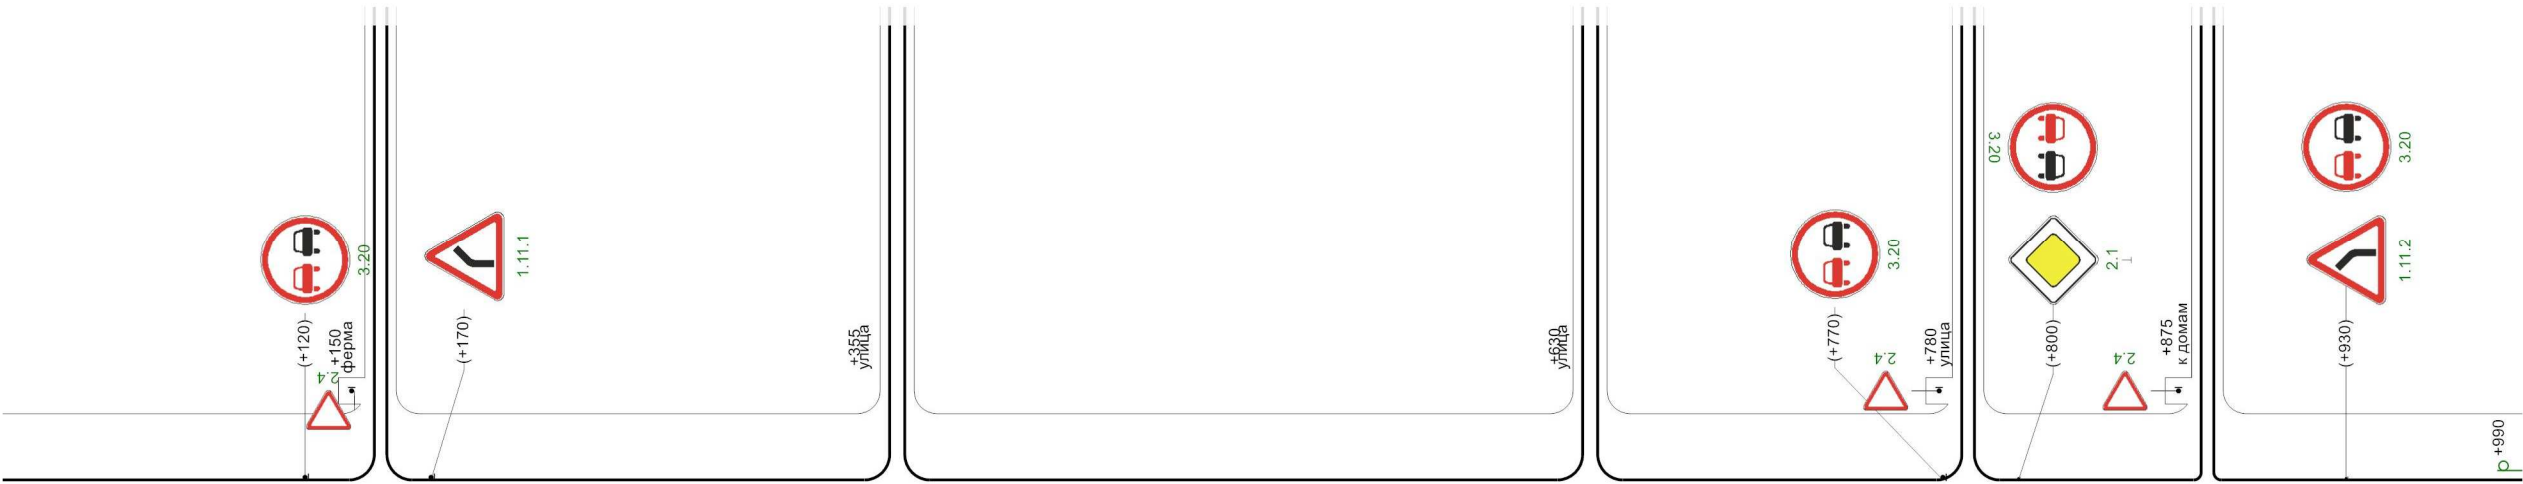

|                                              |  |            |            |            |            |  |            |            |            |            |            |            |            |  |
|----------------------------------------------|--|------------|------------|------------|------------|--|------------|------------|------------|------------|------------|------------|------------|--|
| Видимость автомобиля<br>в прямом направлении |  | 300<br>300 | 350<br>250 | 400<br>250 | 450<br>250 |  | 600<br>300 | 650<br>650 | 250<br>250 | 700<br>200 | 750<br>150 | 800<br>150 | 850<br>850 |  |
|----------------------------------------------|--|------------|------------|------------|------------|--|------------|------------|------------|------------|------------|------------|------------|--|

1000m


Разметка на участке:  
нет

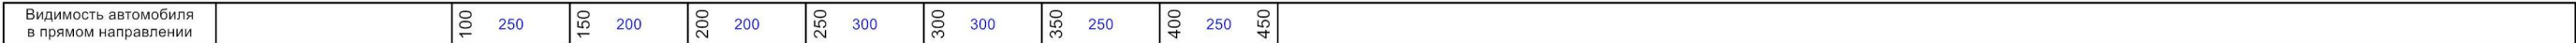

## Автодорога Солопенки-Кузнецы-Жуково-Малое Савватеево

Разметка на участке:  
нет

|                                             |      |     |     |      |  |  |  |  |  |  |  |     |     |     |     |     |
|---------------------------------------------|------|-----|-----|------|--|--|--|--|--|--|--|-----|-----|-----|-----|-----|
| Кривые в плане                              |      |     |     |      |  |  |  |  |  |  |  |     |     |     |     |     |
| Элементы дороги в продольном профиле        |      |     |     |      |  |  |  |  |  |  |  |     |     |     |     |     |
| Видимость автомобиля в обратном направлении |      | 100 | 300 |      |  |  |  |  |  |  |  | 901 | 250 | 951 | 951 | 250 |
| Характеристики проезжей части               | 6,00 |     |     | 6,00 |  |  |  |  |  |  |  |     |     |     |     |     |

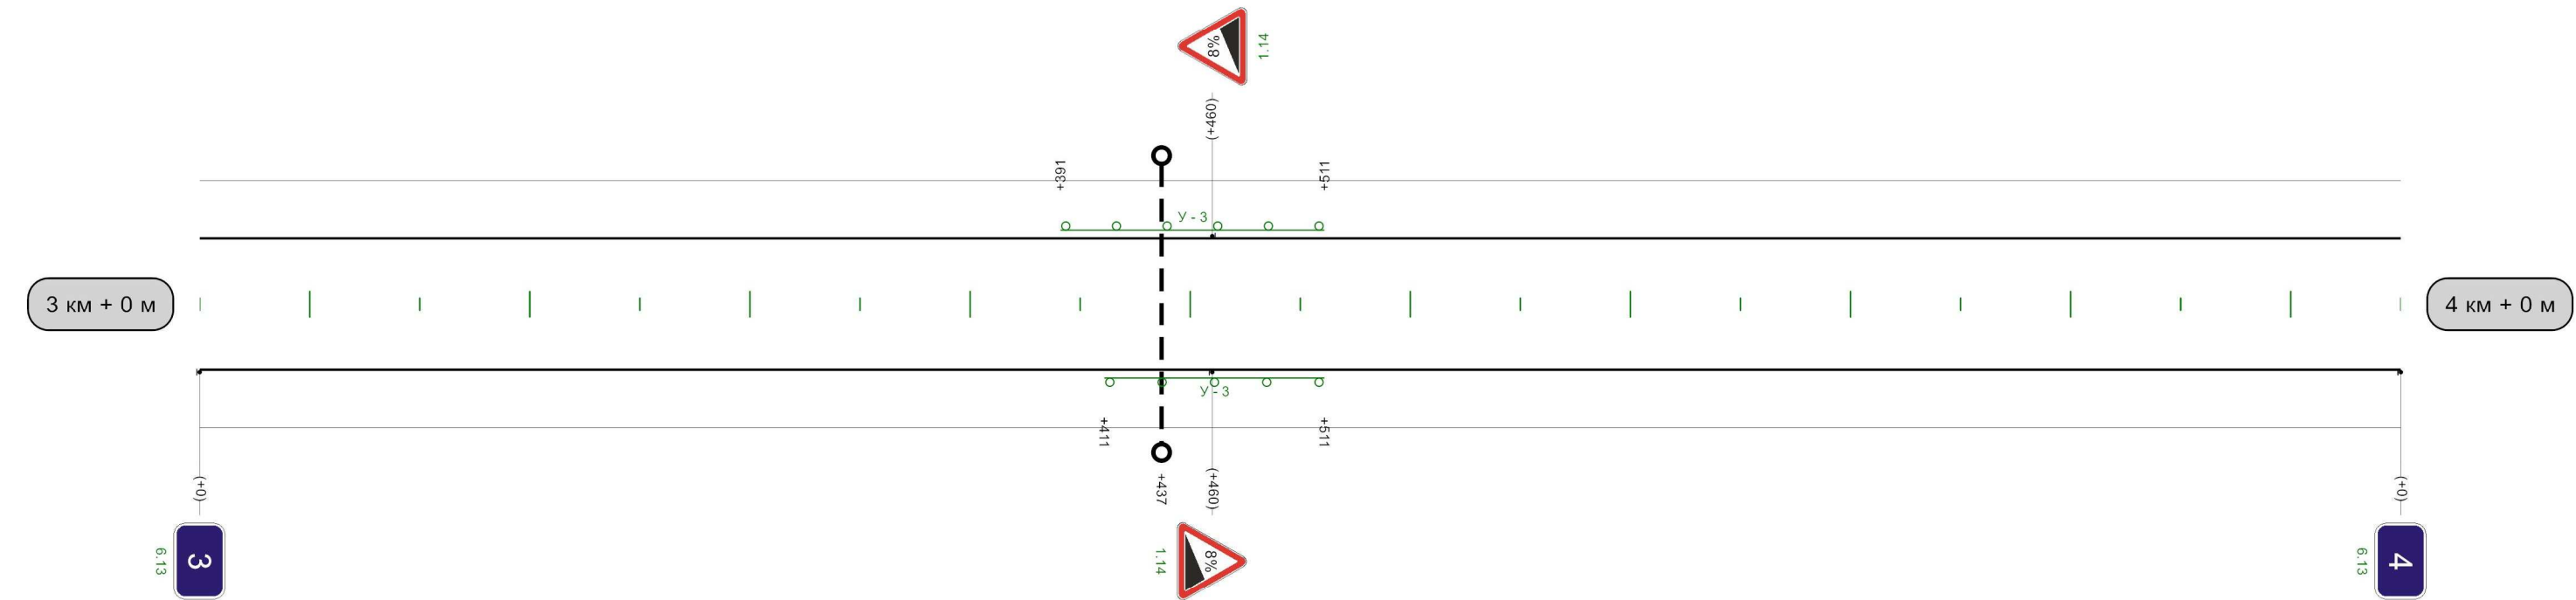

|                                              |  |          |  |            |            |     |            |            |            |            |     |  |
|----------------------------------------------|--|----------|--|------------|------------|-----|------------|------------|------------|------------|-----|--|
| Видимость автомобиля<br>в прямом направлении |  | 100<br>0 |  | 601<br>300 | 651<br>651 | 250 | 701<br>200 | 751<br>250 | 801<br>300 | 851<br>300 | 901 |  |
|----------------------------------------------|--|----------|--|------------|------------|-----|------------|------------|------------|------------|-----|--|

1000m

Автодорога Солопенки-Кузнецы-Жуково-Малое Савватеево

Разметка на участке:  
нет

|                                             |      |    |     |     |     |     |     |  |  |  |  |     |     |     |     |     |     |     |     |  |
|---------------------------------------------|------|----|-----|-----|-----|-----|-----|--|--|--|--|-----|-----|-----|-----|-----|-----|-----|-----|--|
| Кривые в плане                              |      |    |     |     |     |     |     |  |  |  |  |     |     |     |     |     |     |     |     |  |
| Элементы дороги в продольном профиле        |      |    |     |     |     |     |     |  |  |  |  |     |     |     |     |     |     |     |     |  |
| Видимость автомобиля в обратном направлении | 250  | 51 | 250 | 101 | 300 | 151 | 300 |  |  |  |  | 551 | 250 | 601 | 601 | 250 | 651 | 300 | 701 |  |
| Характеристики проезжей части               | 6,00 |    |     |     |     |     |     |  |  |  |  |     |     |     |     |     |     |     |     |  |





|                                           |  |     |     |     |     |     |     |     |     |  |     |     |  |
|-------------------------------------------|--|-----|-----|-----|-----|-----|-----|-----|-----|--|-----|-----|--|
| Видимость автомобиля в прямом направлении |  | 201 | 300 | 251 | 300 | 301 | 250 | 351 | 250 |  | 951 | 300 |  |
|-------------------------------------------|--|-----|-----|-----|-----|-----|-----|-----|-----|--|-----|-----|--|


1000м

## Автодорога Солопенки-Кузнецы-Жуково-Малое Савватеево


Разметка на участке:  
нет

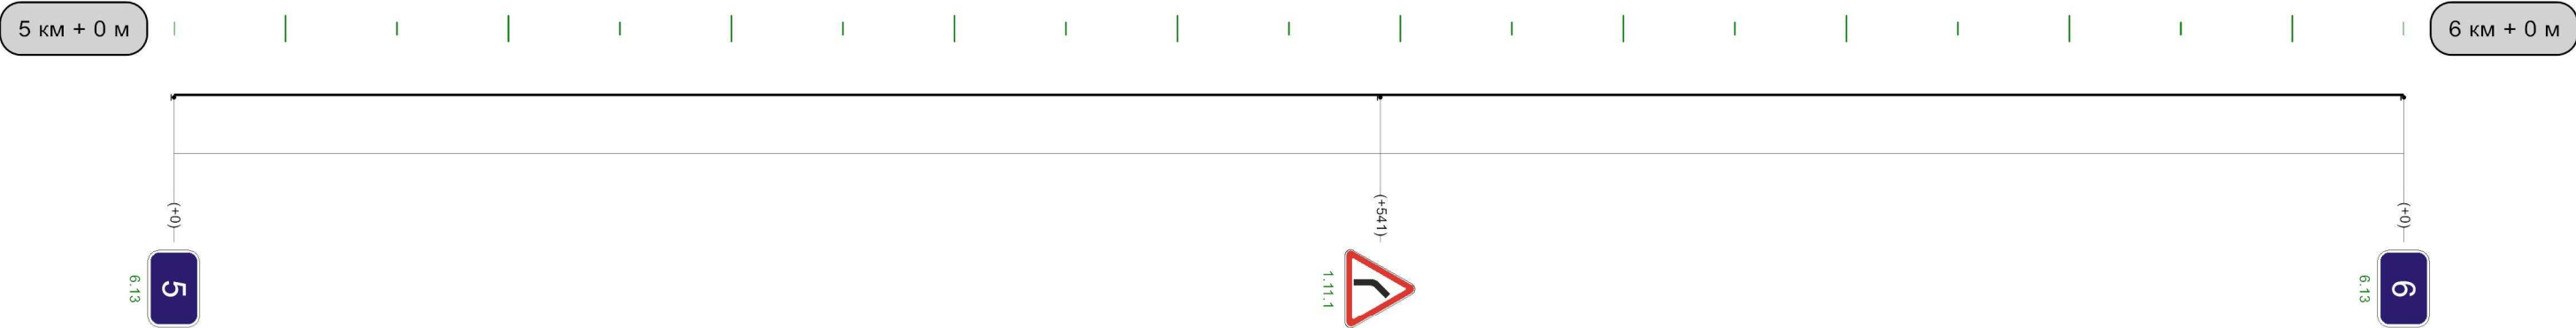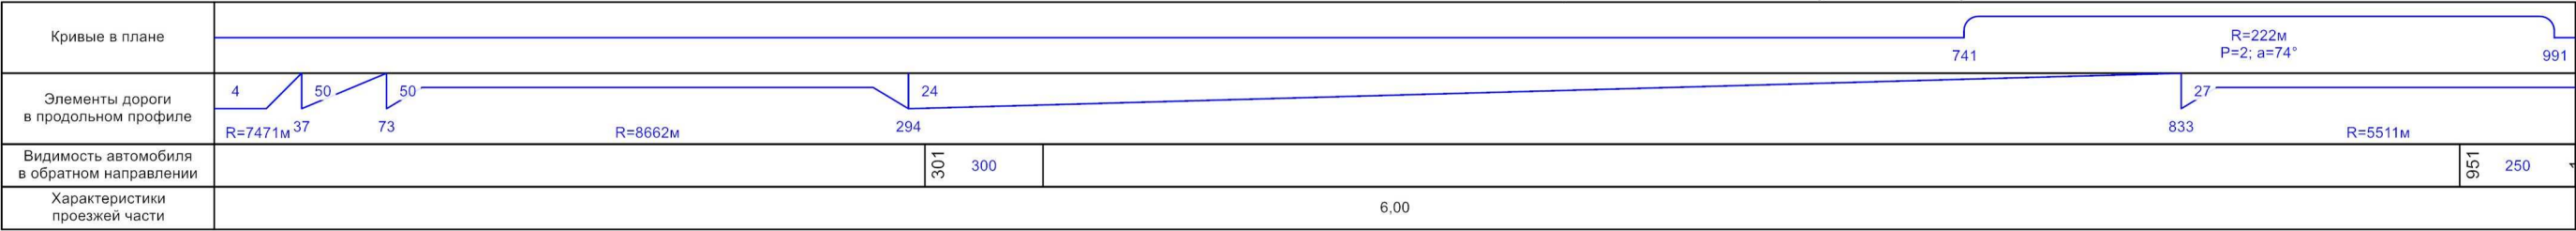

Автодорога Солопенки-Кузнецы-Жуково-Малое Савватеево

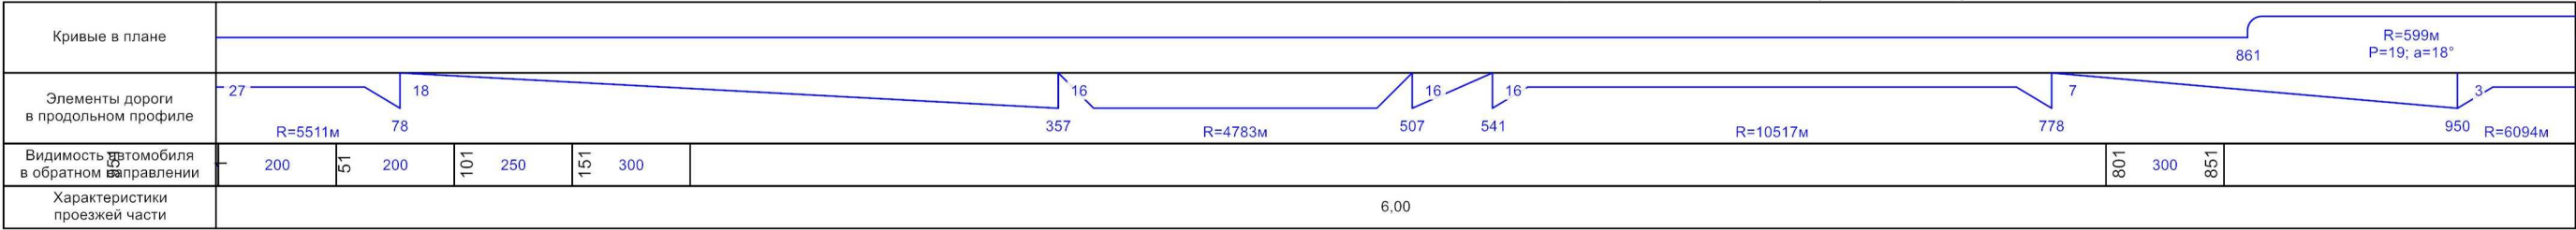




Разметка на участке:  
нет

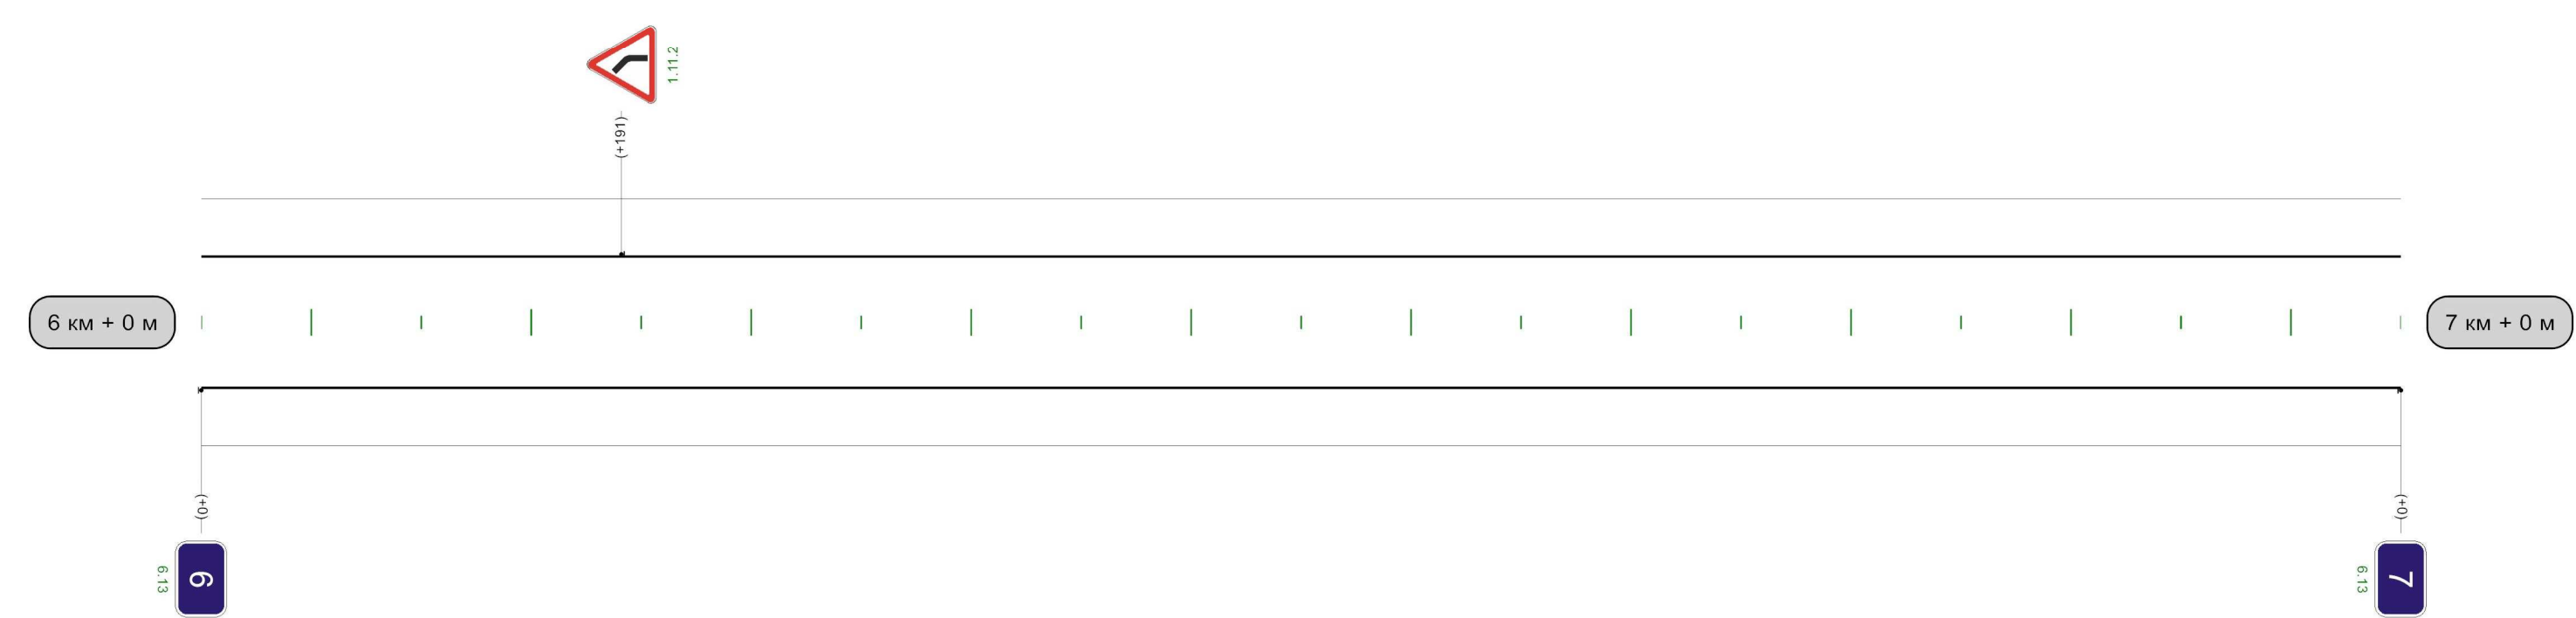

1000м




## Автодорога Солопенки-Кузнецы-Жуково-Малое Савватеево

Разметка на участке:  
нет

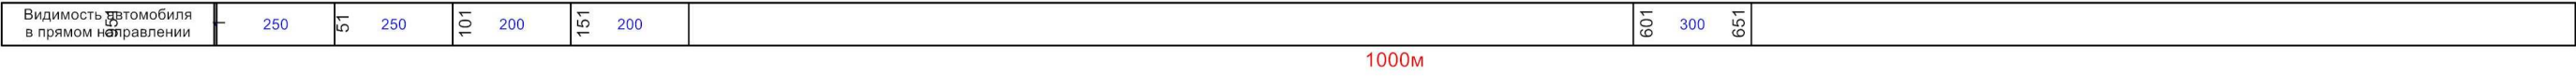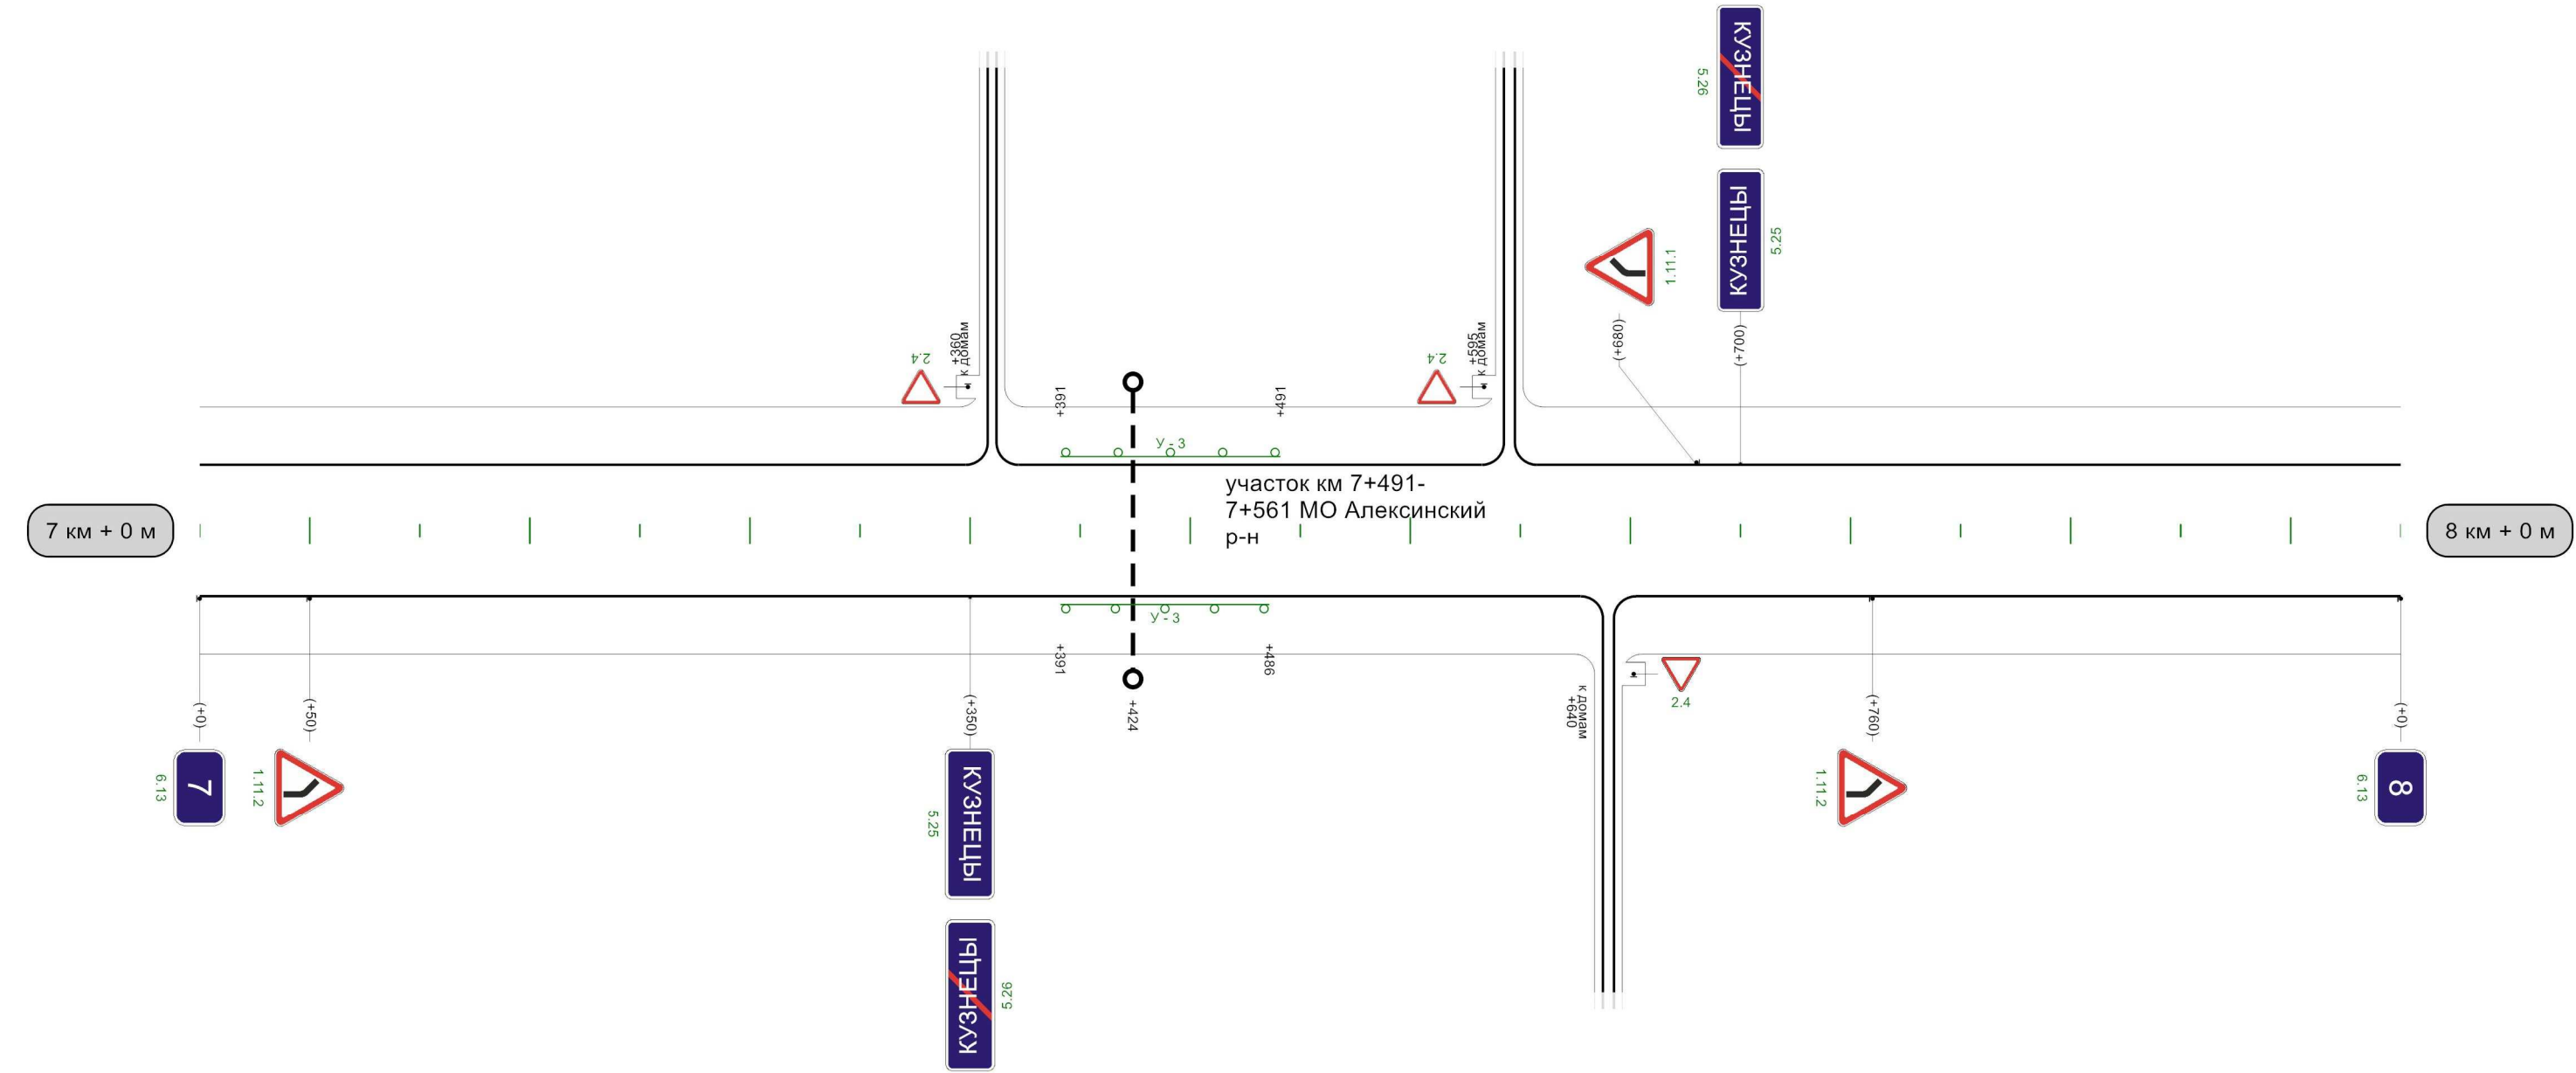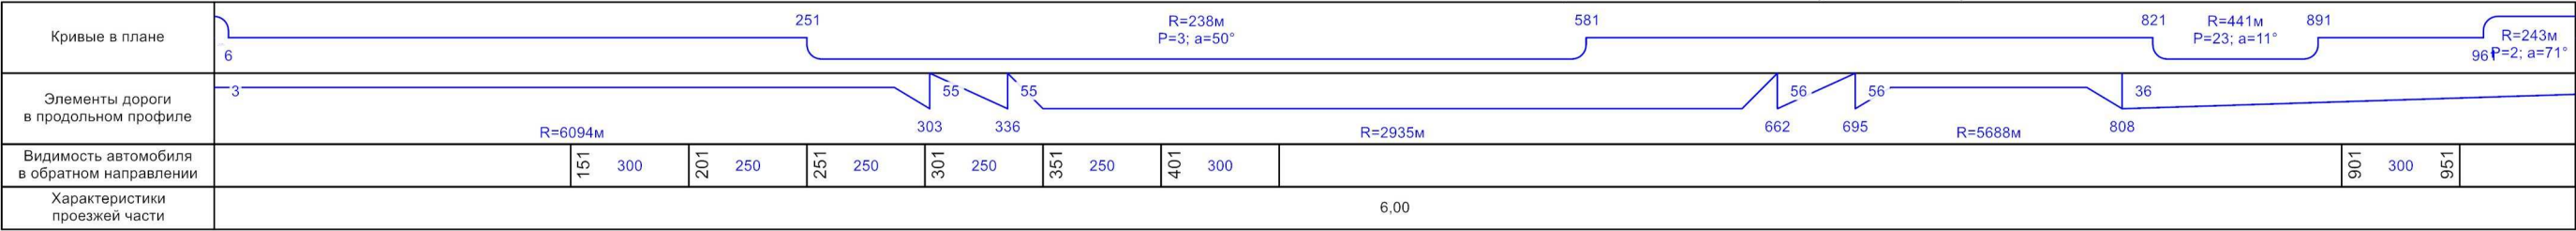

## Автодорога Солопенки-Кузнецы-Жуково-Малое Савватеево

Разметка на участке:  
нет

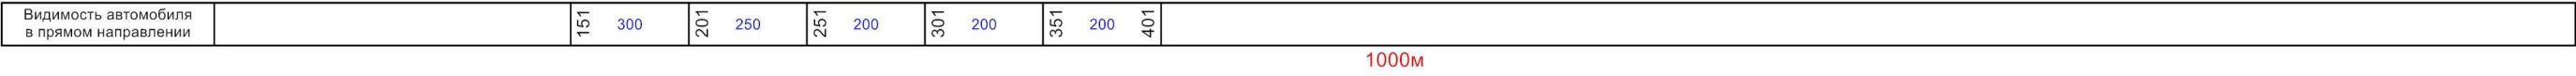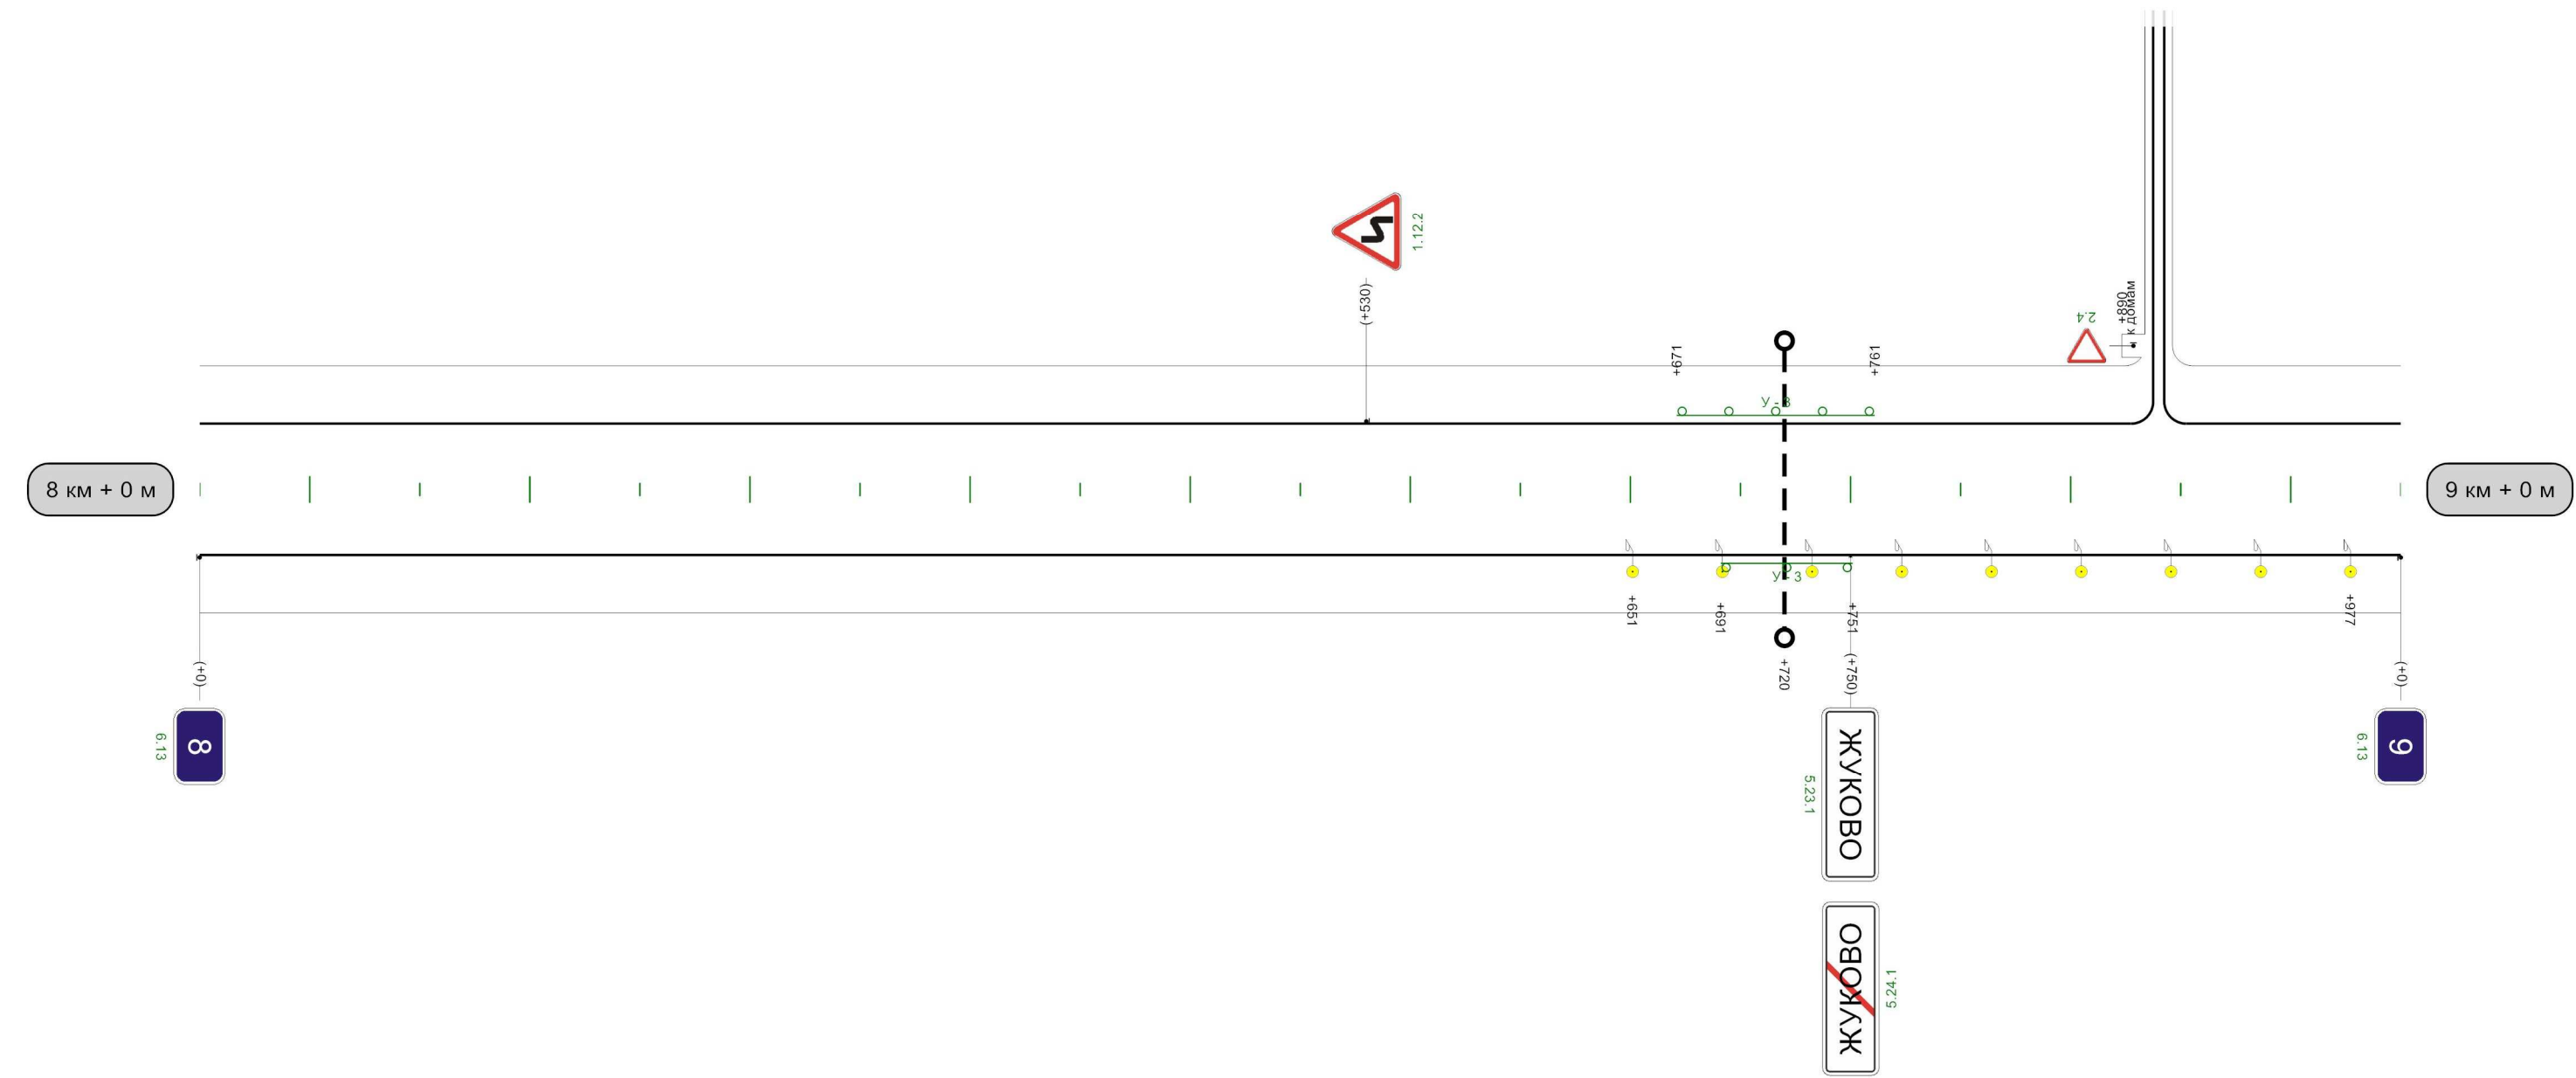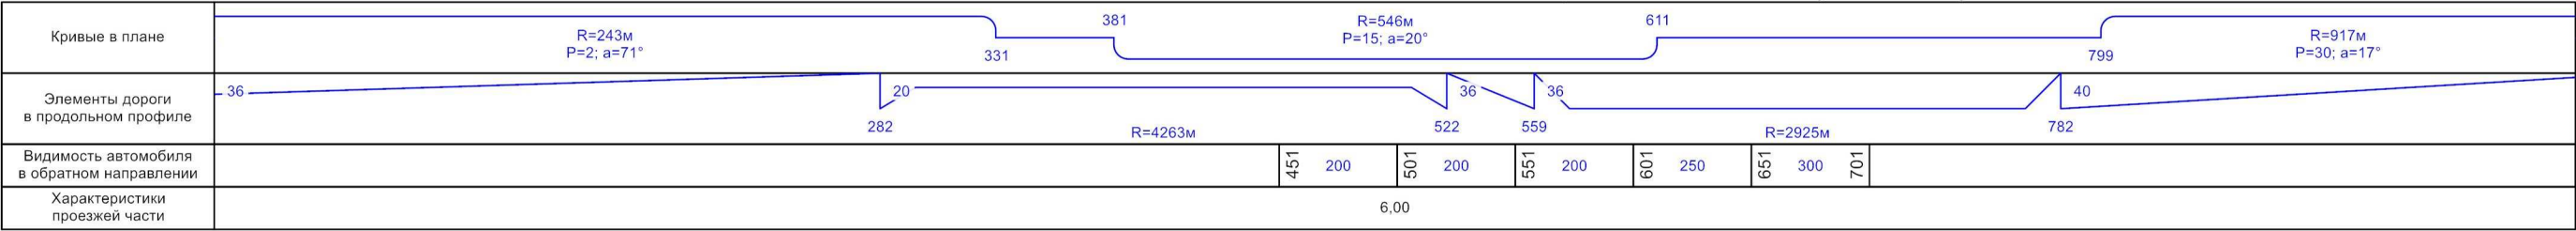

Автодорога Солопенки-Кузнецы-Жуково-Малое Савватеево

|                                                |   
|------------------------------------------------|---|---------|----|-----|-----|---------|----|----|-----|-----|---------|-----|-----|-----|-----|----------|--|--|--|
| Кривые в плане                                 | <div><div><div></div><div>R=917м<br/>P=30; a=17°</div><div>128</div></div><div><div></div><div>R=151м<br/>P=2; a=39°</div><div>451</div></div><div><div></div><div>R=301м<br/>P=4; a=44°</div><div>821</div></div></div> |         |    |     |     |         |    |    |     |     |         |     |     |     |     |          |  |  |  |
| Элементы дороги<br>в продольном профиле        | 40   | 38      | 23 | 37  | 4   | 0       | 22 | 22 |     |     |         |     |     |     |     |          |  |  |  |
|                                                | 29   | R=6938м |    | 136 | 346 | R=6527м |    |    | 611 | 715 | R=7387м |     |     | 884 | 928 | R=17868м |  |  |  |
| Видимость автомобиля<br>в обратном направлении |   |         |    |     |     |         |    |    | 551 | 200 | 601     | 200 | 651 | 250 | 701 | 300      |  |  |  |
| Характеристики<br>проезжей части               | 6,00   |         |    |     |     |         |    |    |     |     |         |     |     |     |     |          |  |  |  |

Разметка на участке:  
нет



|                                              |     |     |     |     |     |     |     |     |  |     |     |     |     |     |     |  |  |  |  |  |
|----------------------------------------------|-----|-----|-----|-----|-----|-----|-----|-----|--|-----|-----|-----|-----|-----|-----|--|--|--|--|--|
| Видимость автомобиля<br>в прямом направлении | 251 | 300 | 301 | 250 | 351 | 200 | 401 | 200 |  | 601 | 300 | 651 | 651 | 300 | 701 |  |  |  |  |  |
|----------------------------------------------|-----|-----|-----|-----|-----|-----|-----|-----|--|-----|-----|-----|-----|-----|-----|--|--|--|--|--|

1000м

## Автодорога Солопенки-Кузнецы-Жуково-Малое Савватеево

Разметка на участке:  
нет

|                                             |      |
|---------------------------------------------|------|
| Кривые в плане                              |      |
| Элементы дороги в продольном профиле        |      |
| Видимость автомобиля в обратном направлении |      |
| Характеристики проезжей части               | 6,00 |




|                                              |       |
|----------------------------------------------|-------|
| Видимость автомобиля<br>в прямом направлении |       |
|                                              | 1000м |

|                                             |      |                                                                                    |  |  |  |  |  |  |     |     |     |     |     |     |     |  |
|---------------------------------------------|------|------------------------------------------------------------------------------------|--|--|--|--|--|--|-----|-----|-----|-----|-----|-----|-----|--|
| Кривые в плане                              |      |                                                                                    |  |  |  |  |  |  |     |     |     |     |     |     |     |  |
| Элементы дороги в продольном профиле        | 8    |  |  |  |  |  |  |  |     |     |     |     |     |     |     |  |
| Видимость автомобиля в обратном направлении |      |                                                                                    |  |  |  |  |  |  | 751 | 300 | 801 | 250 | 851 | 250 | 901 |  |
| Характеристики проезжей части               | 6,00 |                                                                                    |  |  |  |  |  |  |     |     |     |     |     |     |     |  |

Разметка на участке:  
нет

11 км + 0 м

12 км + 0 м

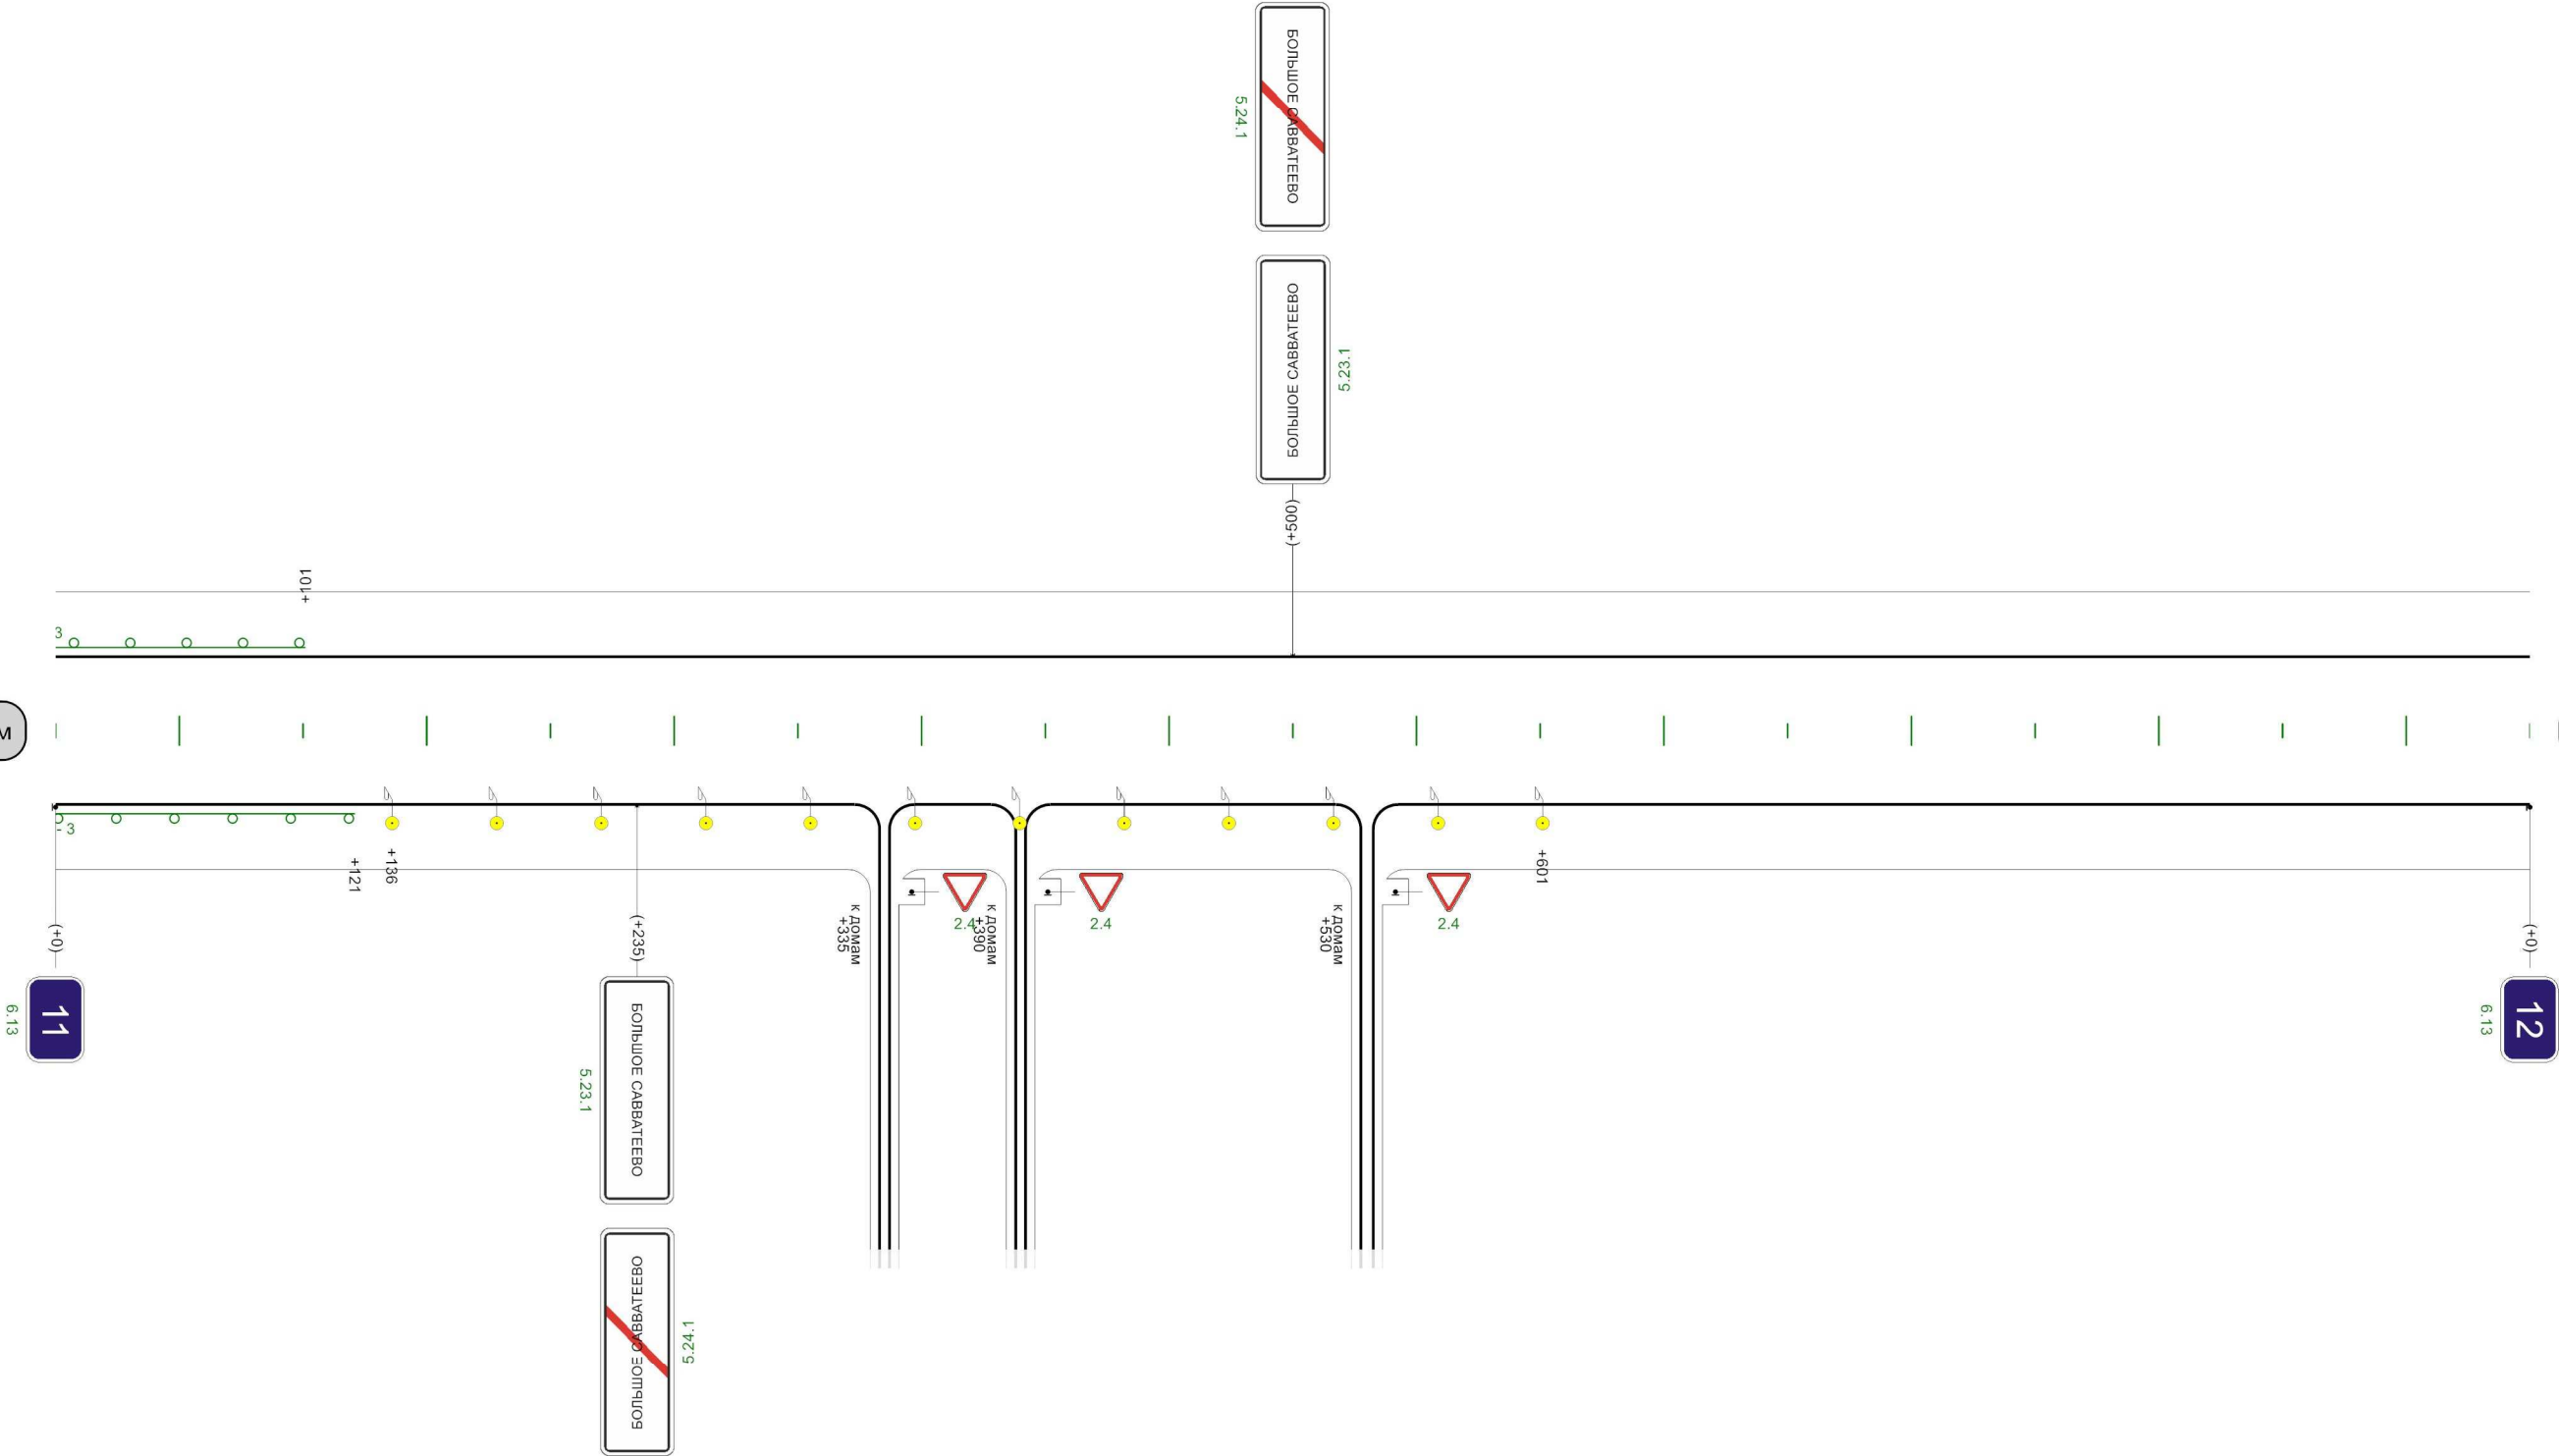

|                                           |     |     |     |     |     |     |     |       |  |  |
|-------------------------------------------|-----|-----|-----|-----|-----|-----|-----|-------|--|--|
| Видимость автомобиля в прямом направлении | 451 | 300 | 501 | 250 | 551 | 200 | 601 | 1000м |  |  |
|-------------------------------------------|-----|-----|-----|-----|-----|-----|-----|-------|--|--|

|                                             |      |  |     |     |     |     |     |     |     |     |
|---------------------------------------------|------|--|-----|-----|-----|-----|-----|-----|-----|-----|
| Кривые в плане                              |      |  |     |     |     |     |     |     |     |     |
| Элементы дороги в продольном профиле        |      |  |     |     |     |     |     |     |     |     |
| Видимость автомобиля в обратном направлении |      |  | 151 | 150 | 201 | 200 | 251 | 200 | 301 | 301 |
| Характеристики проезжей части               | 6,00 |  |     |     |     |     |     |     |     |     |

Автодорога Солопенки-Кузнецы-Жуково-Малое Савватеево

Разметка на участке:  
нет

12 км + 0 м

12 км + 321 м



|                                           |  |
|-------------------------------------------|--|
| Видимость автомобиля в прямом направлении |  |
|-------------------------------------------|--|

321м