


Кривые в плане																							
Элементы дороги в продольном профиле	30	16	R=6548м					19	R=12080м					22	42								
Видимость автомобиля в обратном направлении								700	300				800	300	850	850	200	900	200	950	250	0	
Характеристики проезжей части	6,00																						


Разметка на участке:
1.1 : 250,00 м
1.6 : 200,00 м
1.11 : 550,00 м

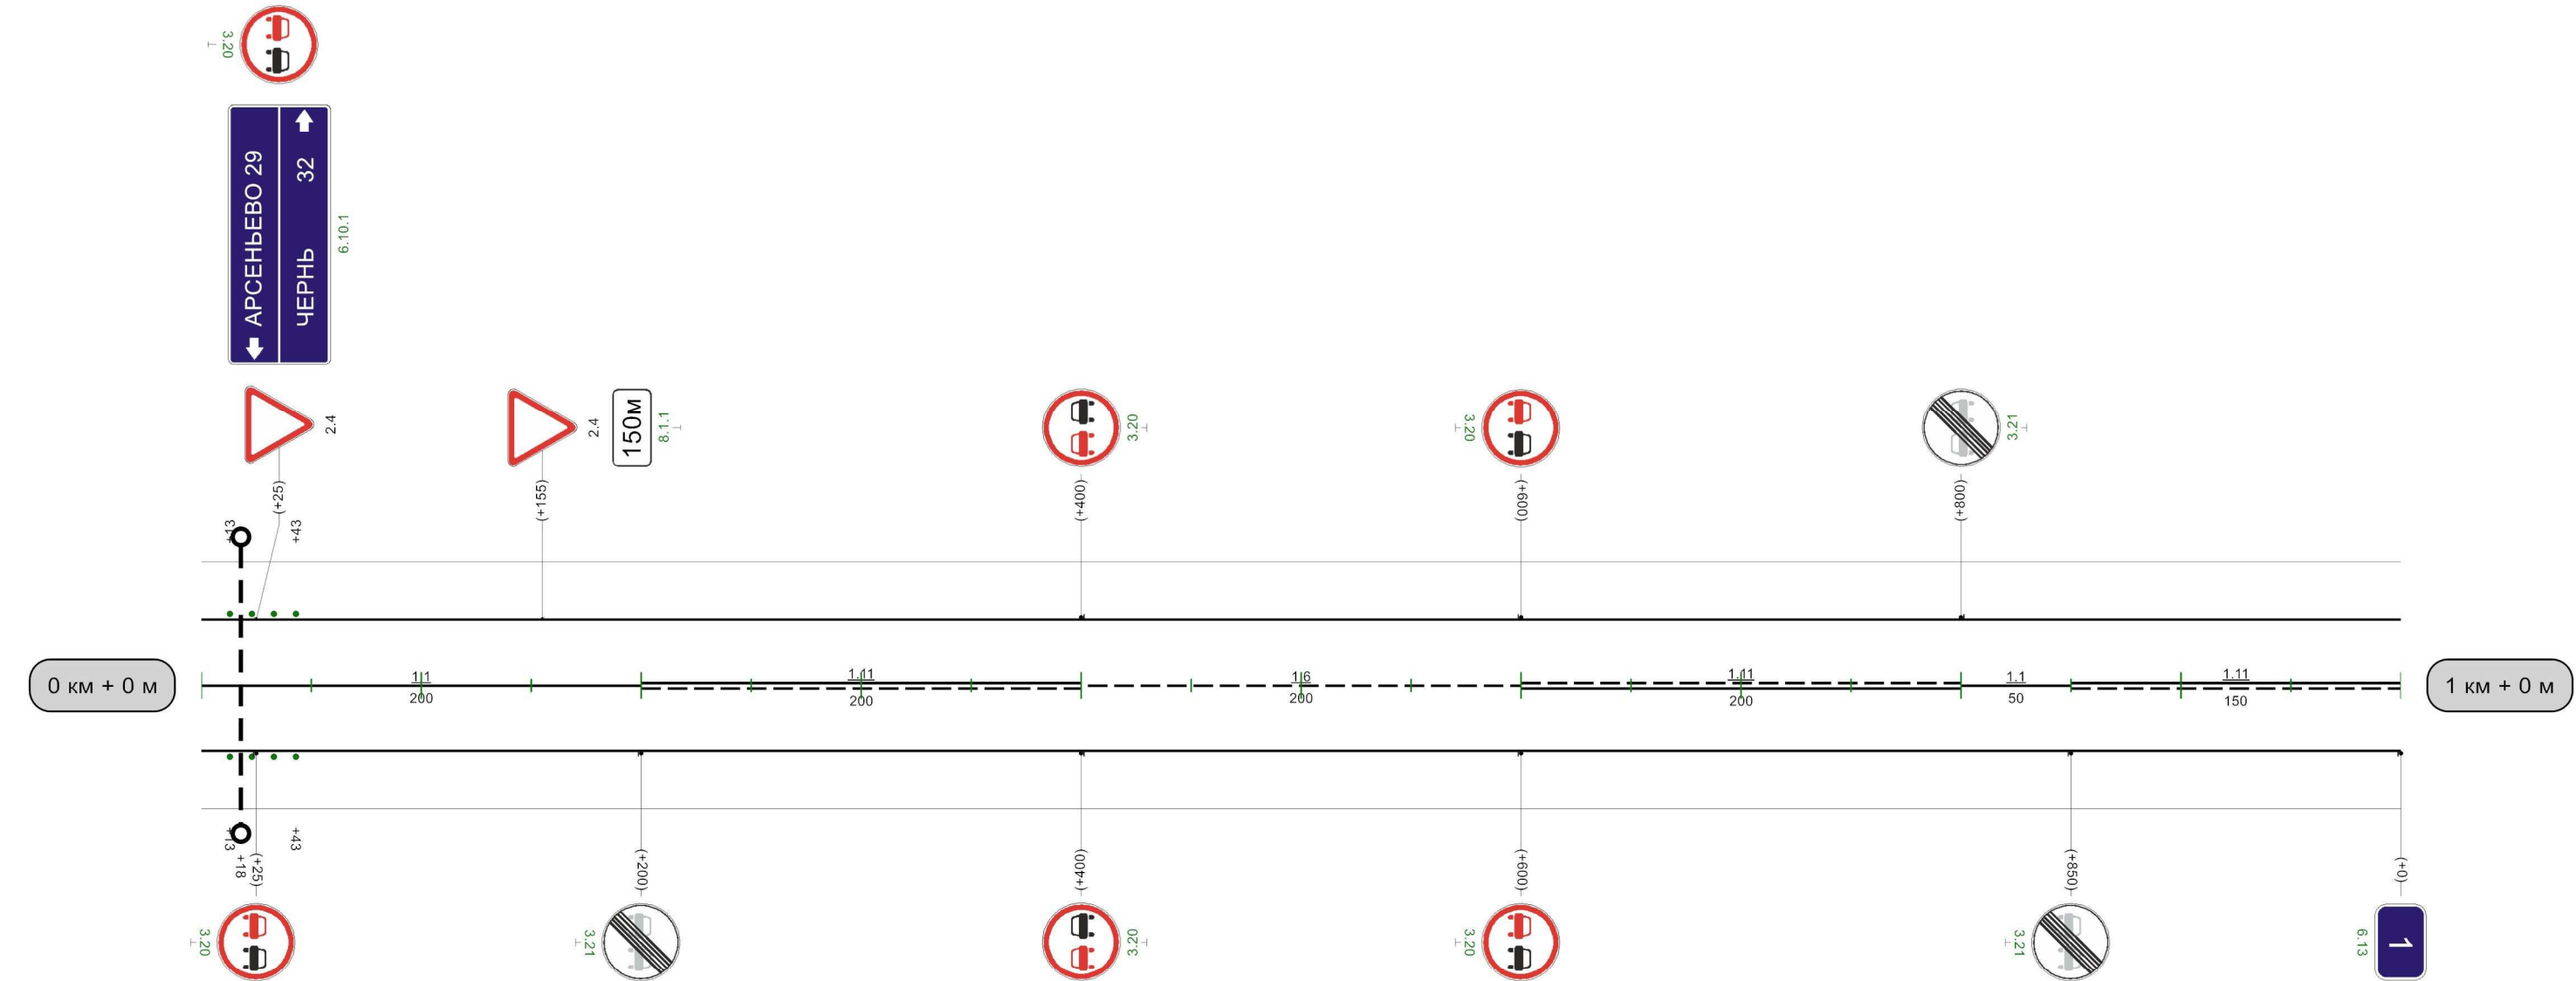


Видимость автомобиля в прямом направлении	0	200	50	200	100	150	150						300	300	350	350	300						500	300	550	550	250	600	200	650	250	700	250	750	200	800					
---	---	-----	----	-----	-----	-----	-----	--	--	--	--	--	-----	-----	-----	-----	-----	--	--	--	--	--	-----	-----	-----	-----	-----	-----	-----	-----	-----	-----	-----	-----	-----	-----	--	--	--	--	--



Кривые в плане	357 R=223м P=2; a=77° 767									
Элементы дороги в продольном профиле	42 33 41 R=8499м 283 320 11 11 R=3648м 473 504 53 53 R=5402м 708 781 16 16 R=4182м 900 13									
Видимость автомобиля в обратном направлении	250 50 250 100 250 150 300 400 150 450 450 150 500 150 550 200 600 250 650 300 700									
Характеристики проезжей части	6,00									

Разметка на участке:
1.1 : 599,00 м
1.6 : 60,00 м
1.11 : 350,00 м
1.17 : 10,00 м

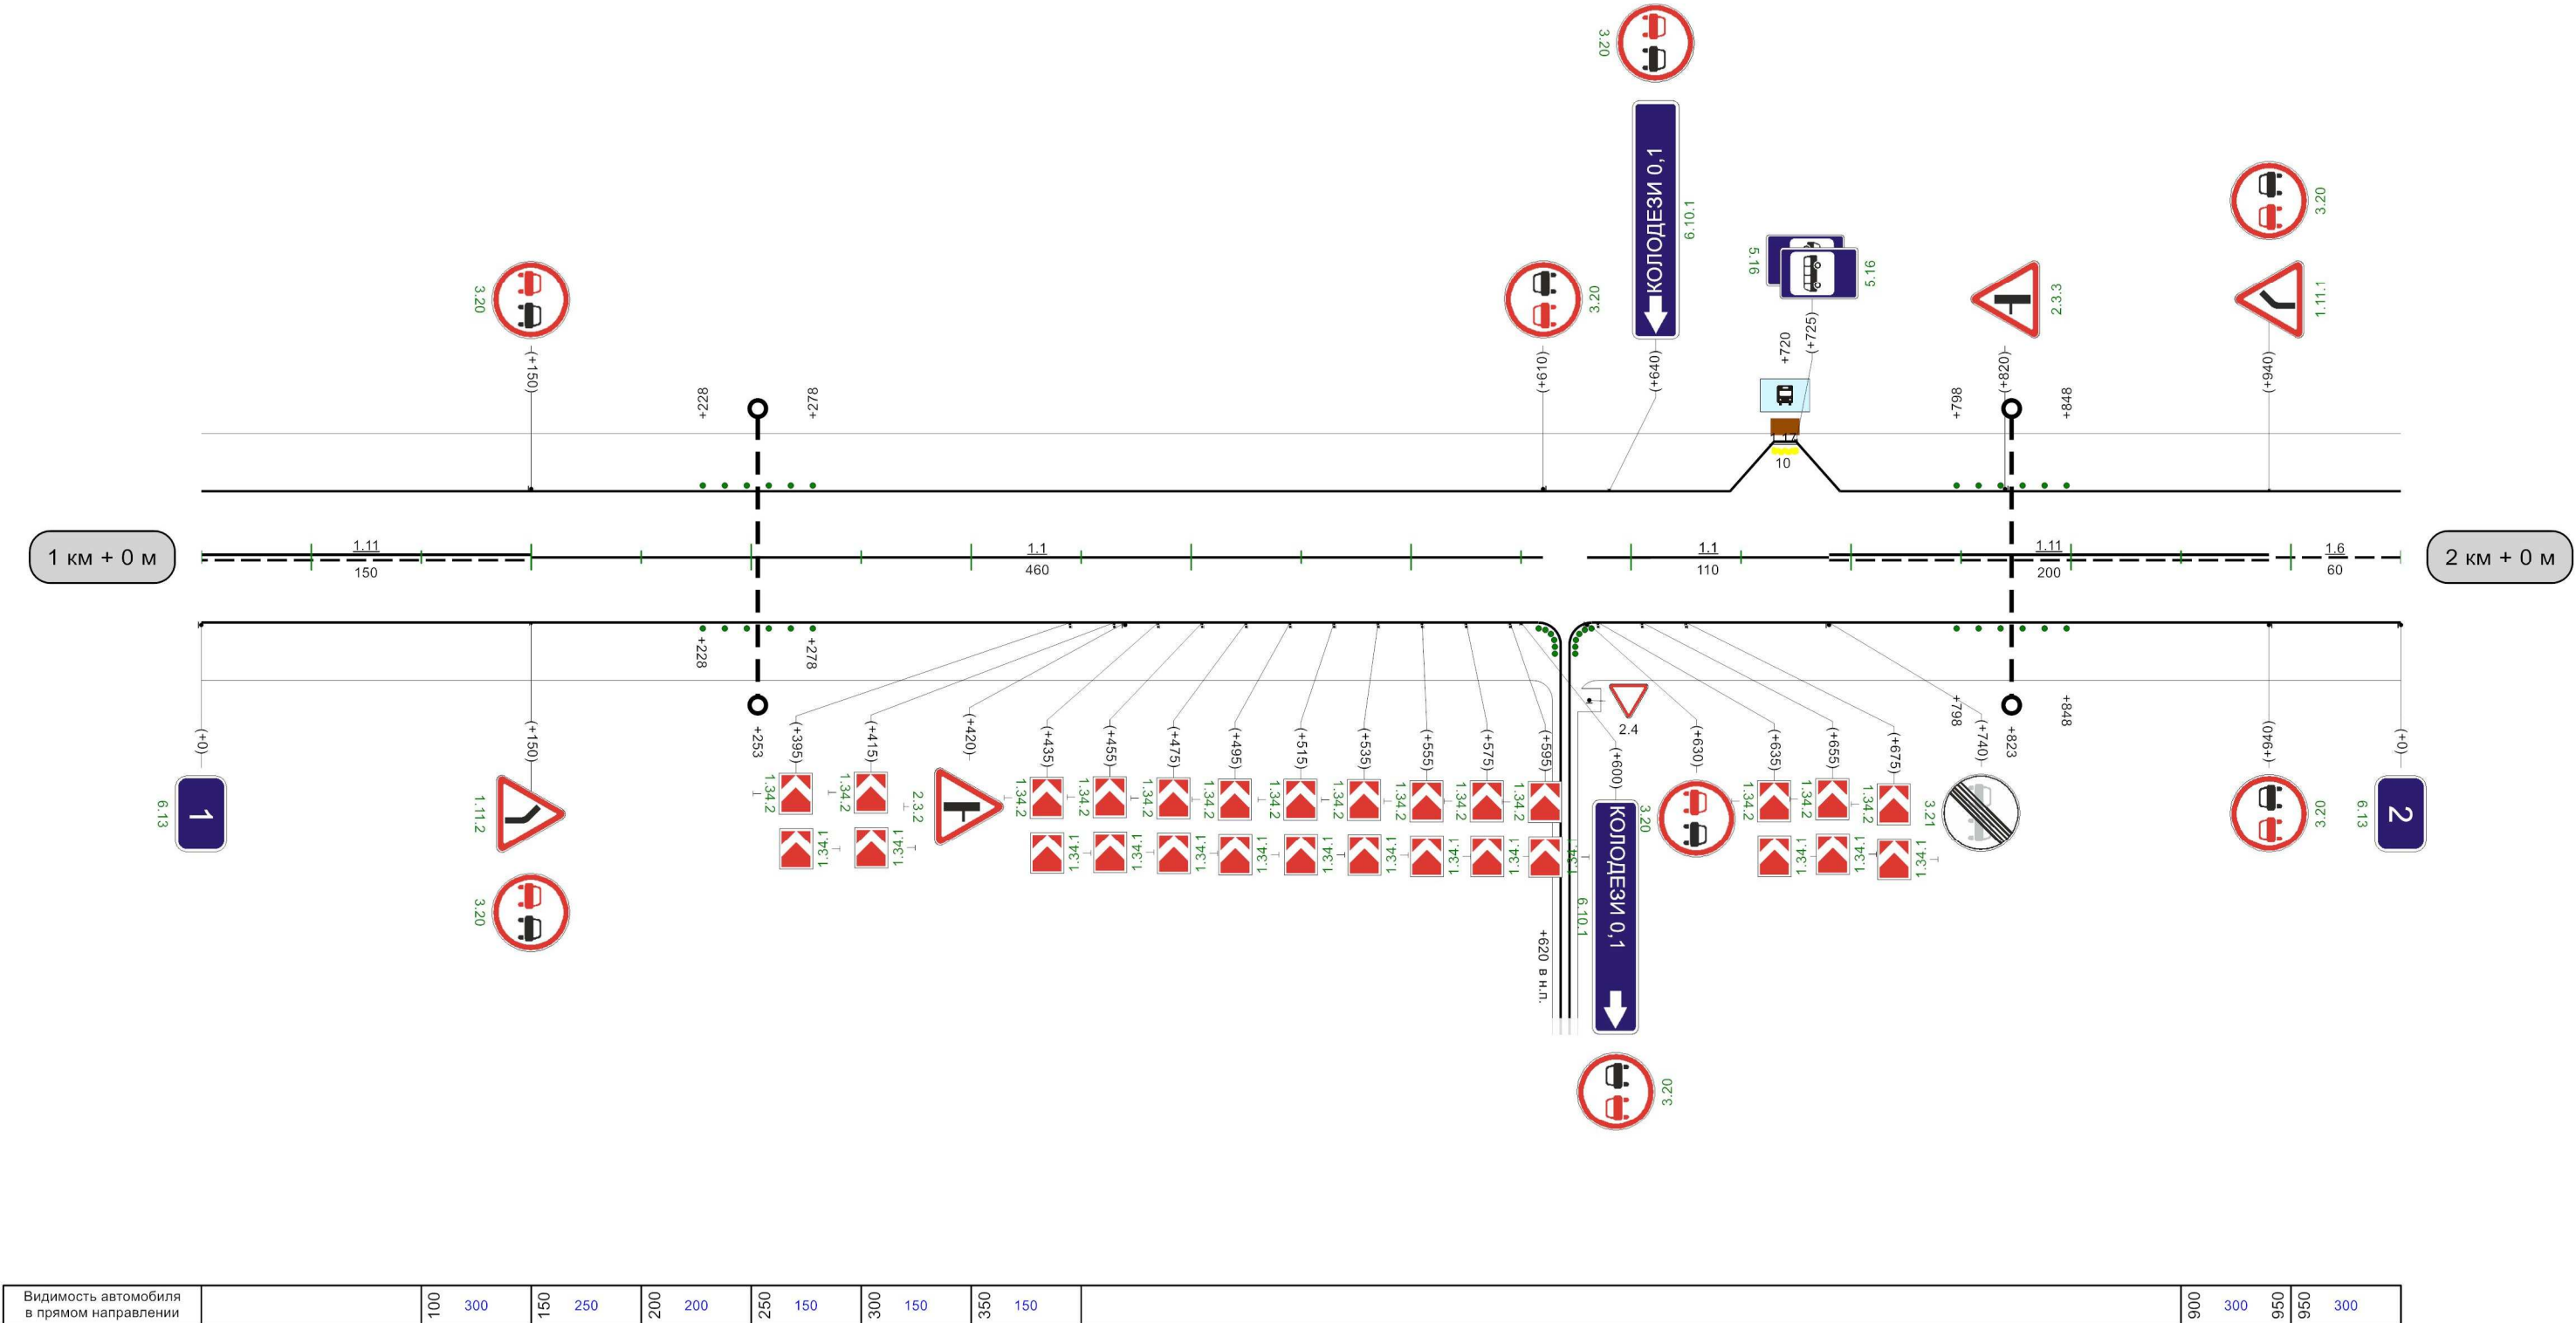

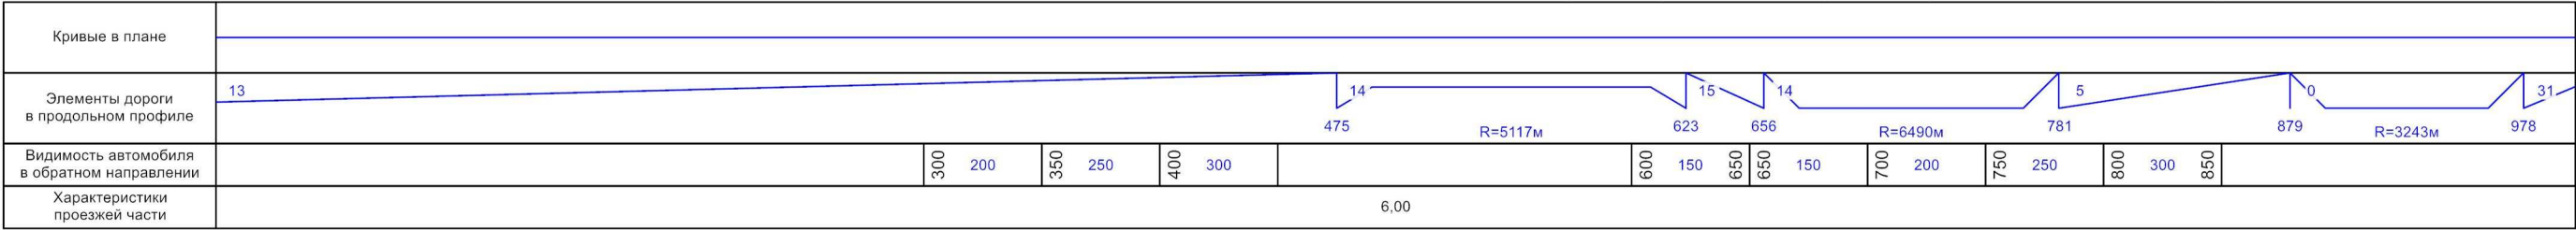


Разметка на участке:
1.1 : 40,00 м
1.5 : 160,00 м
1.6 : 290,00 м
1.11 : 510,00 м

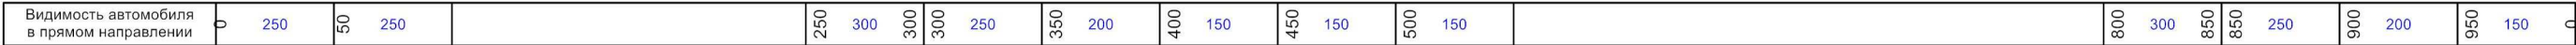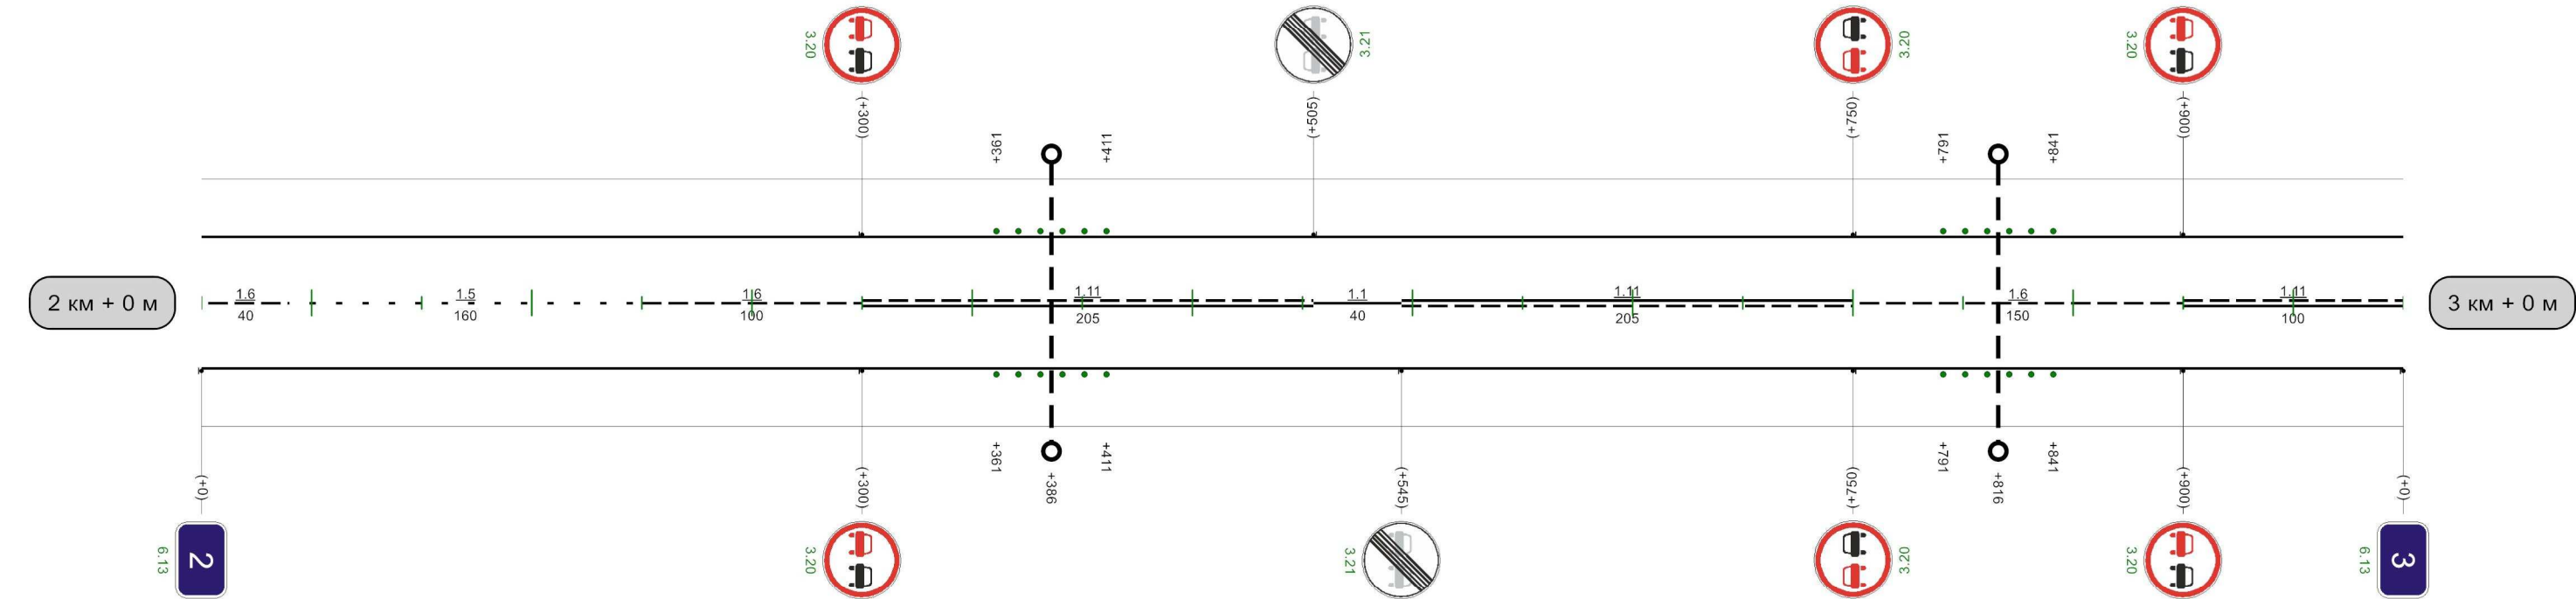

1000м


Кривые в плане																				
Элементы дороги в продольном профиле																				
Видимость автомобиля в обратном направлении																				
Характеристики проезжей части	6,00																			

Разметка на участке:
1.1 : 840,00 м
1.11 : 100,00 м
1.17 : 20,00 м

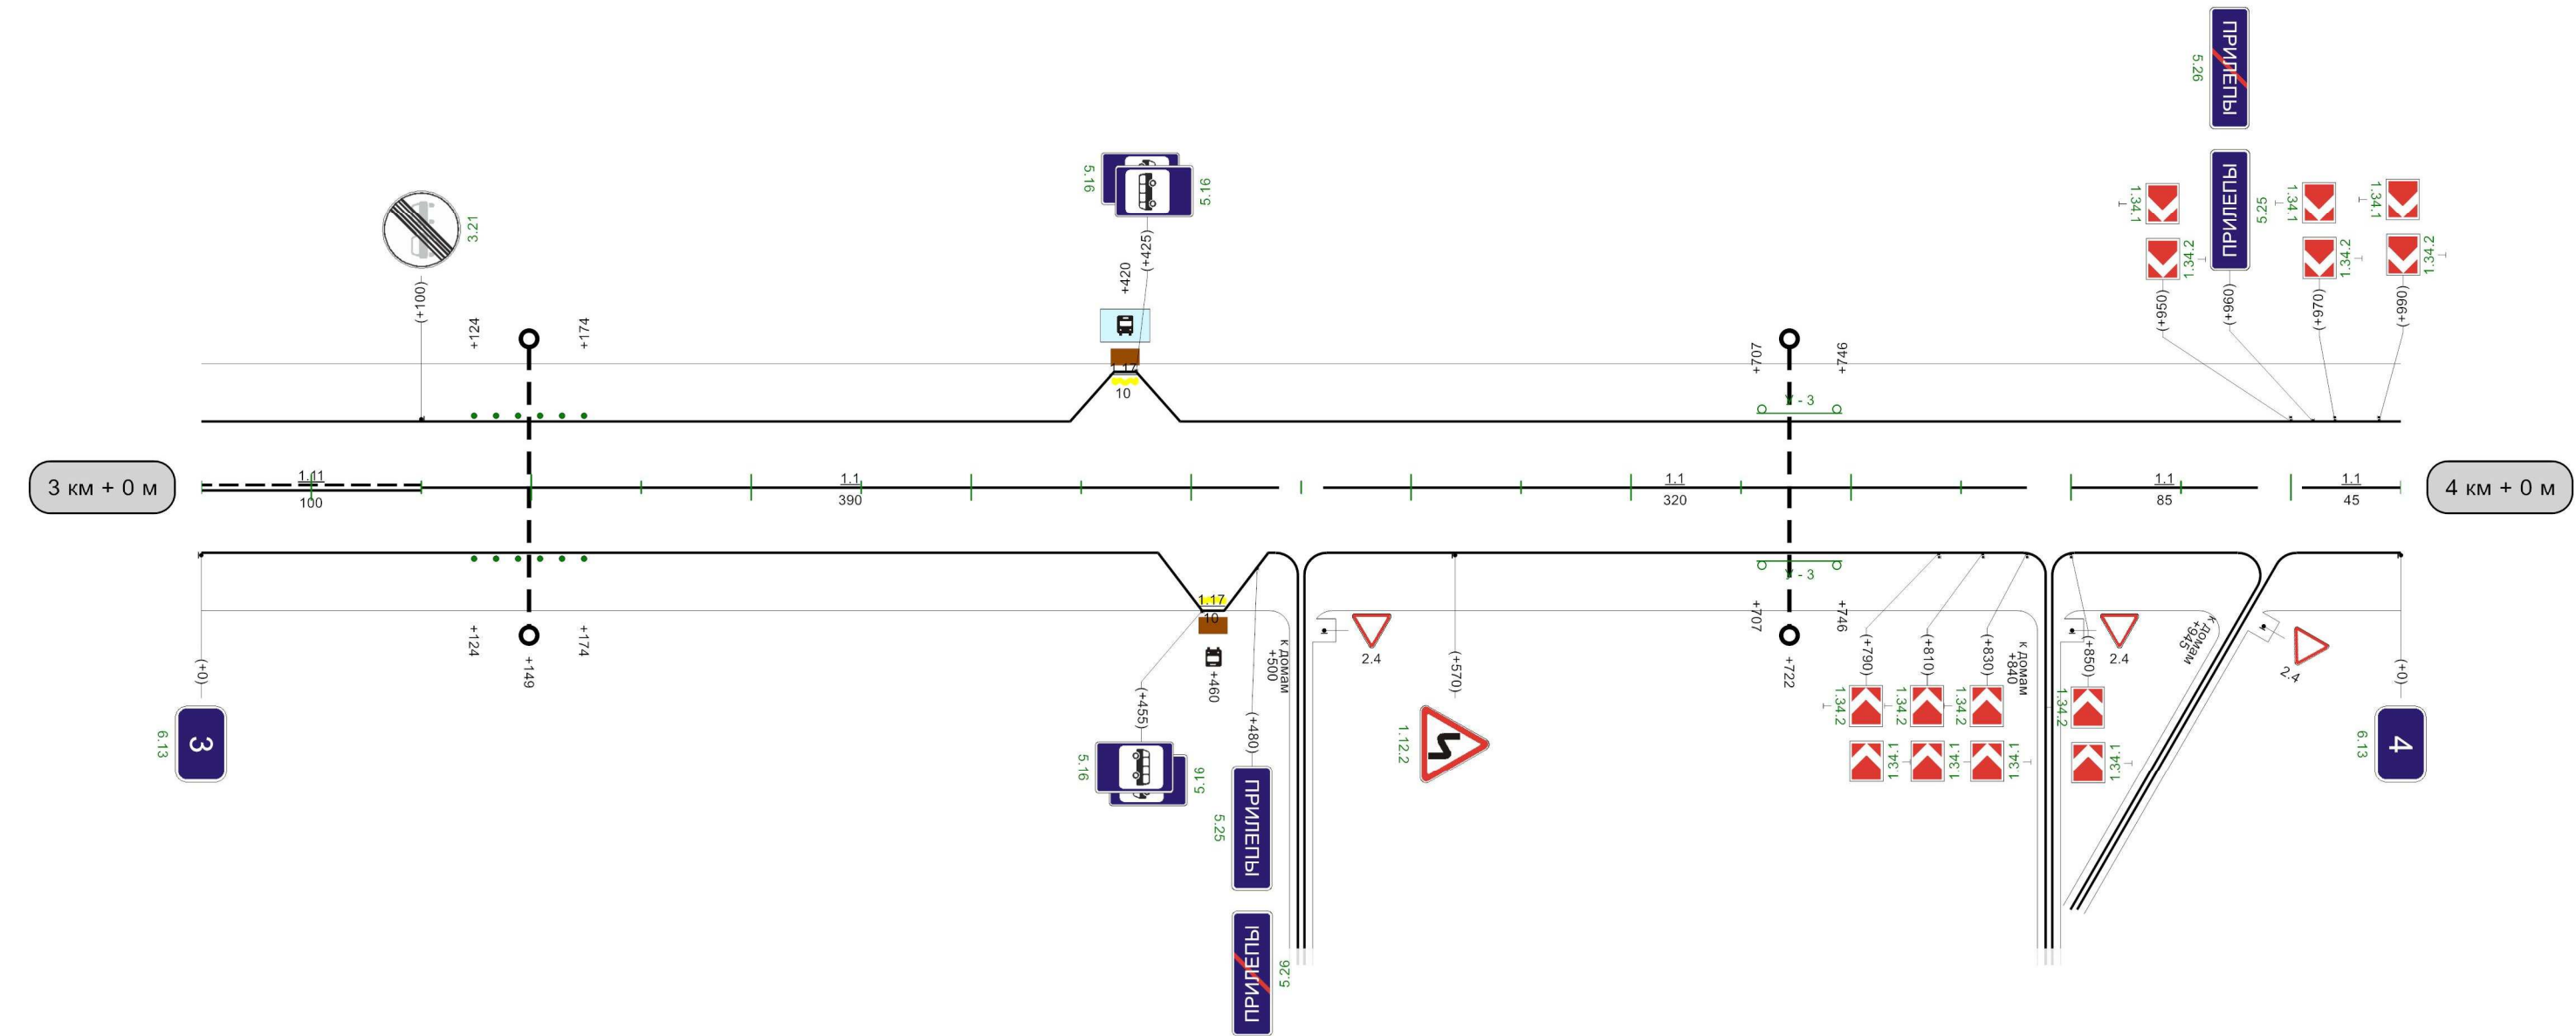

Видимость автомобиля в прямом направлении	50	300	100	250	150	200	150	250	100	300	100	350	250	007	250	457	200	500	150		007	200	057	057	150		006	300	056	056	250
---	----	-----	-----	-----	-----	-----	-----	-----	-----	-----	-----	-----	-----	-----	-----	-----	-----	-----	-----	--	-----	-----	-----	-----	-----	--	-----	-----	-----	-----	-----




Кривые в плане	R=143м P=3; a=27° 66 R=1531м P=286; a=3° 161 380 R=181м P=4; a=24° 497 R=952м P=162; a=3° 581 637 674 R=115м P=3; a=26° 830 880 R=357м P=9; a=23°																			
Элементы дороги в продольном профиле	26 37 85 6 358 500 8 23 631																			
Видимость автомобиля в обратном направлении	200 50 250 100 300 200 150 250 250 150 300 150 350 200 400 200 450 250 500 250 800 200 850 850 250 900 300 950 300																			
Характеристики проезжей части	6,00																			

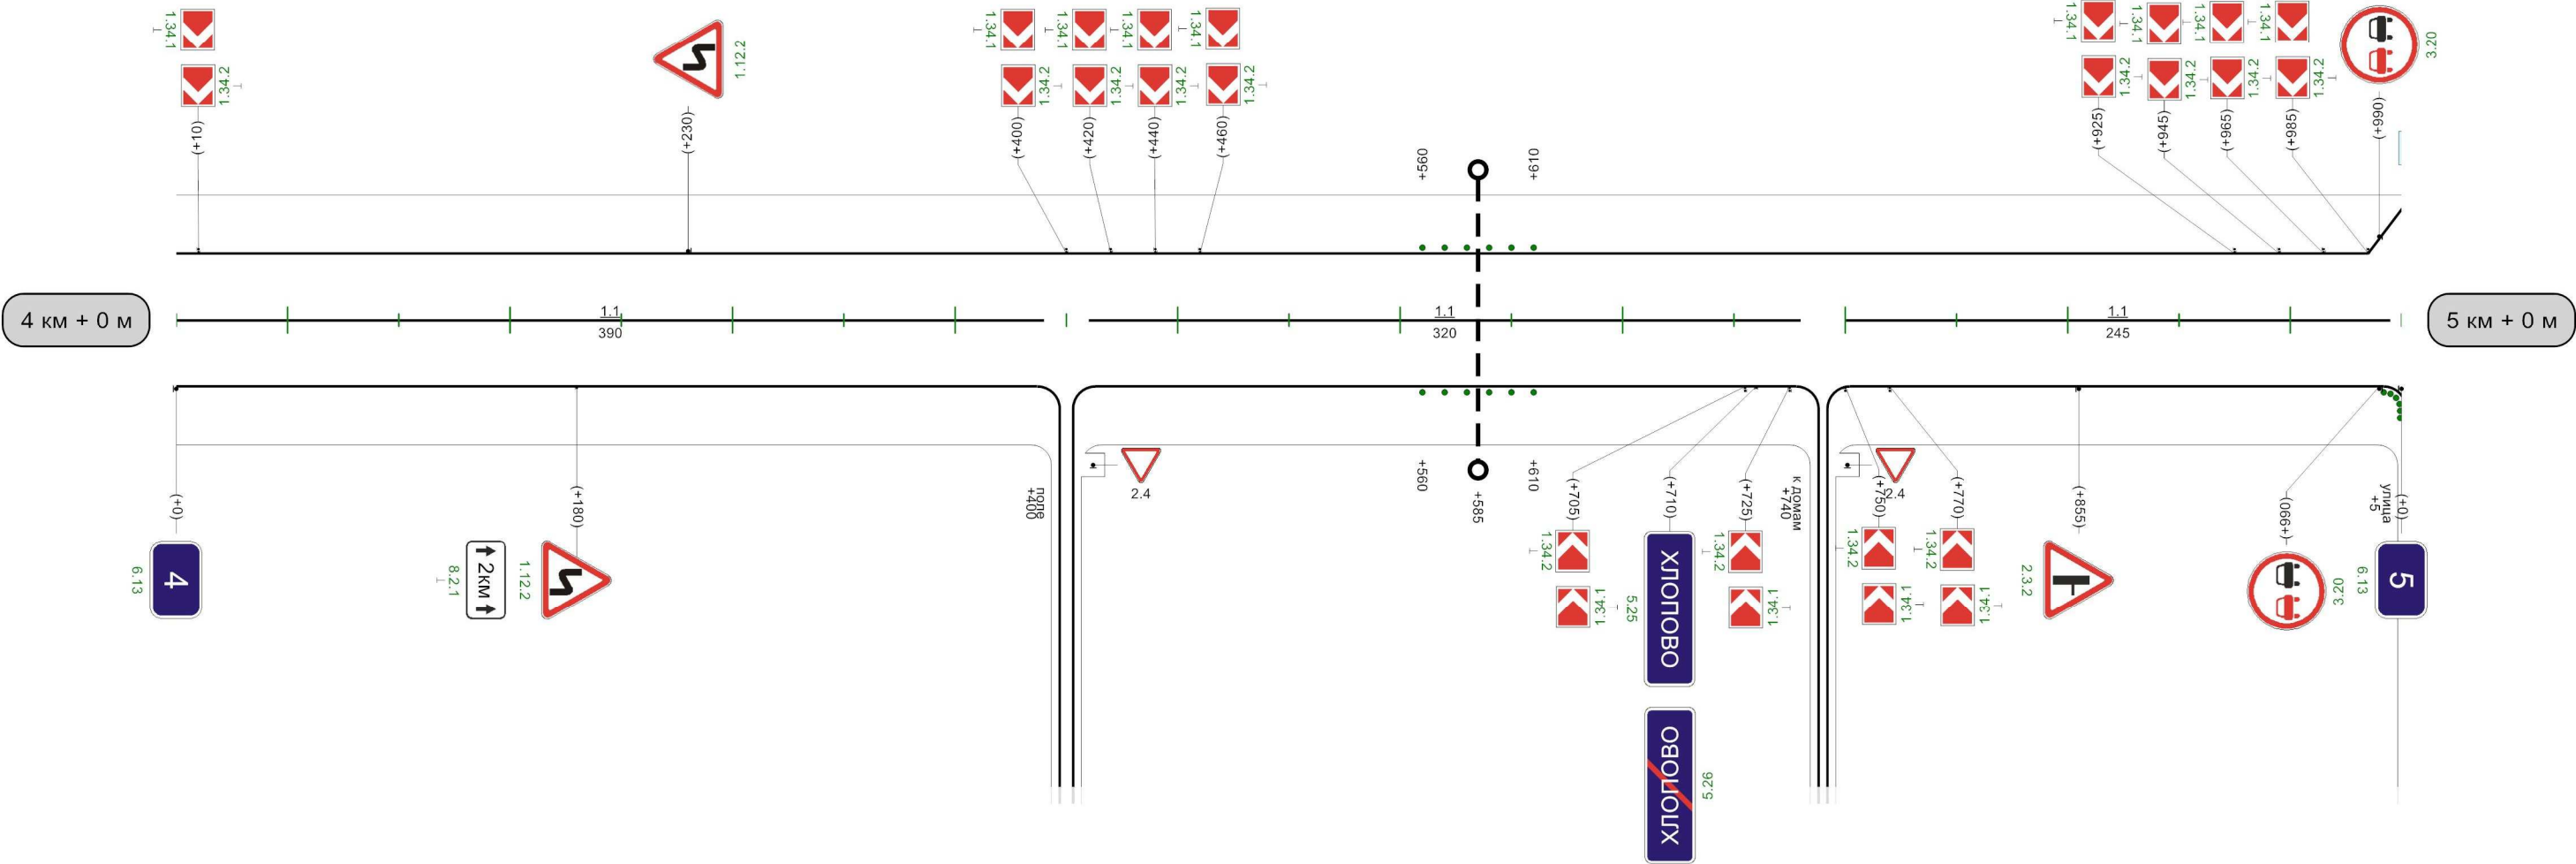

Видимость автомобиля в прямом направлении	200	50	150	100	150	150	200	200		550	250	600	600	200	650	200		750	300	800	800	250	850	200	900	200	950	
---	-----	----	-----	-----	-----	-----	-----	-----	--	-----	-----	-----	-----	-----	-----	-----	--	-----	-----	-----	-----	-----	-----	-----	-----	-----	-----	--

автодорога Арсеньево-Араны-Прилепы-Хлопово-Стрикино


Разметка на участке:
1.1 : 965,00 м
1.17 : 30,00 м

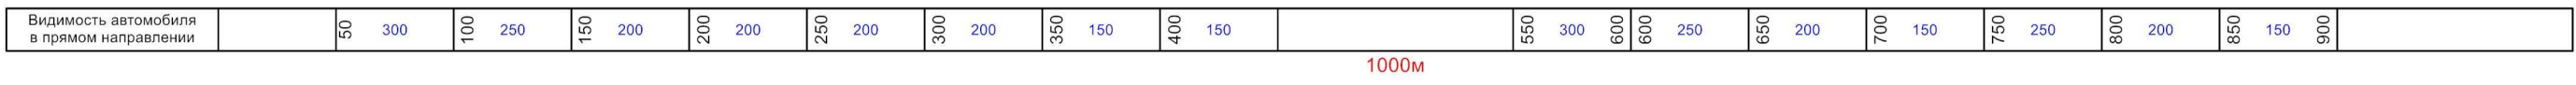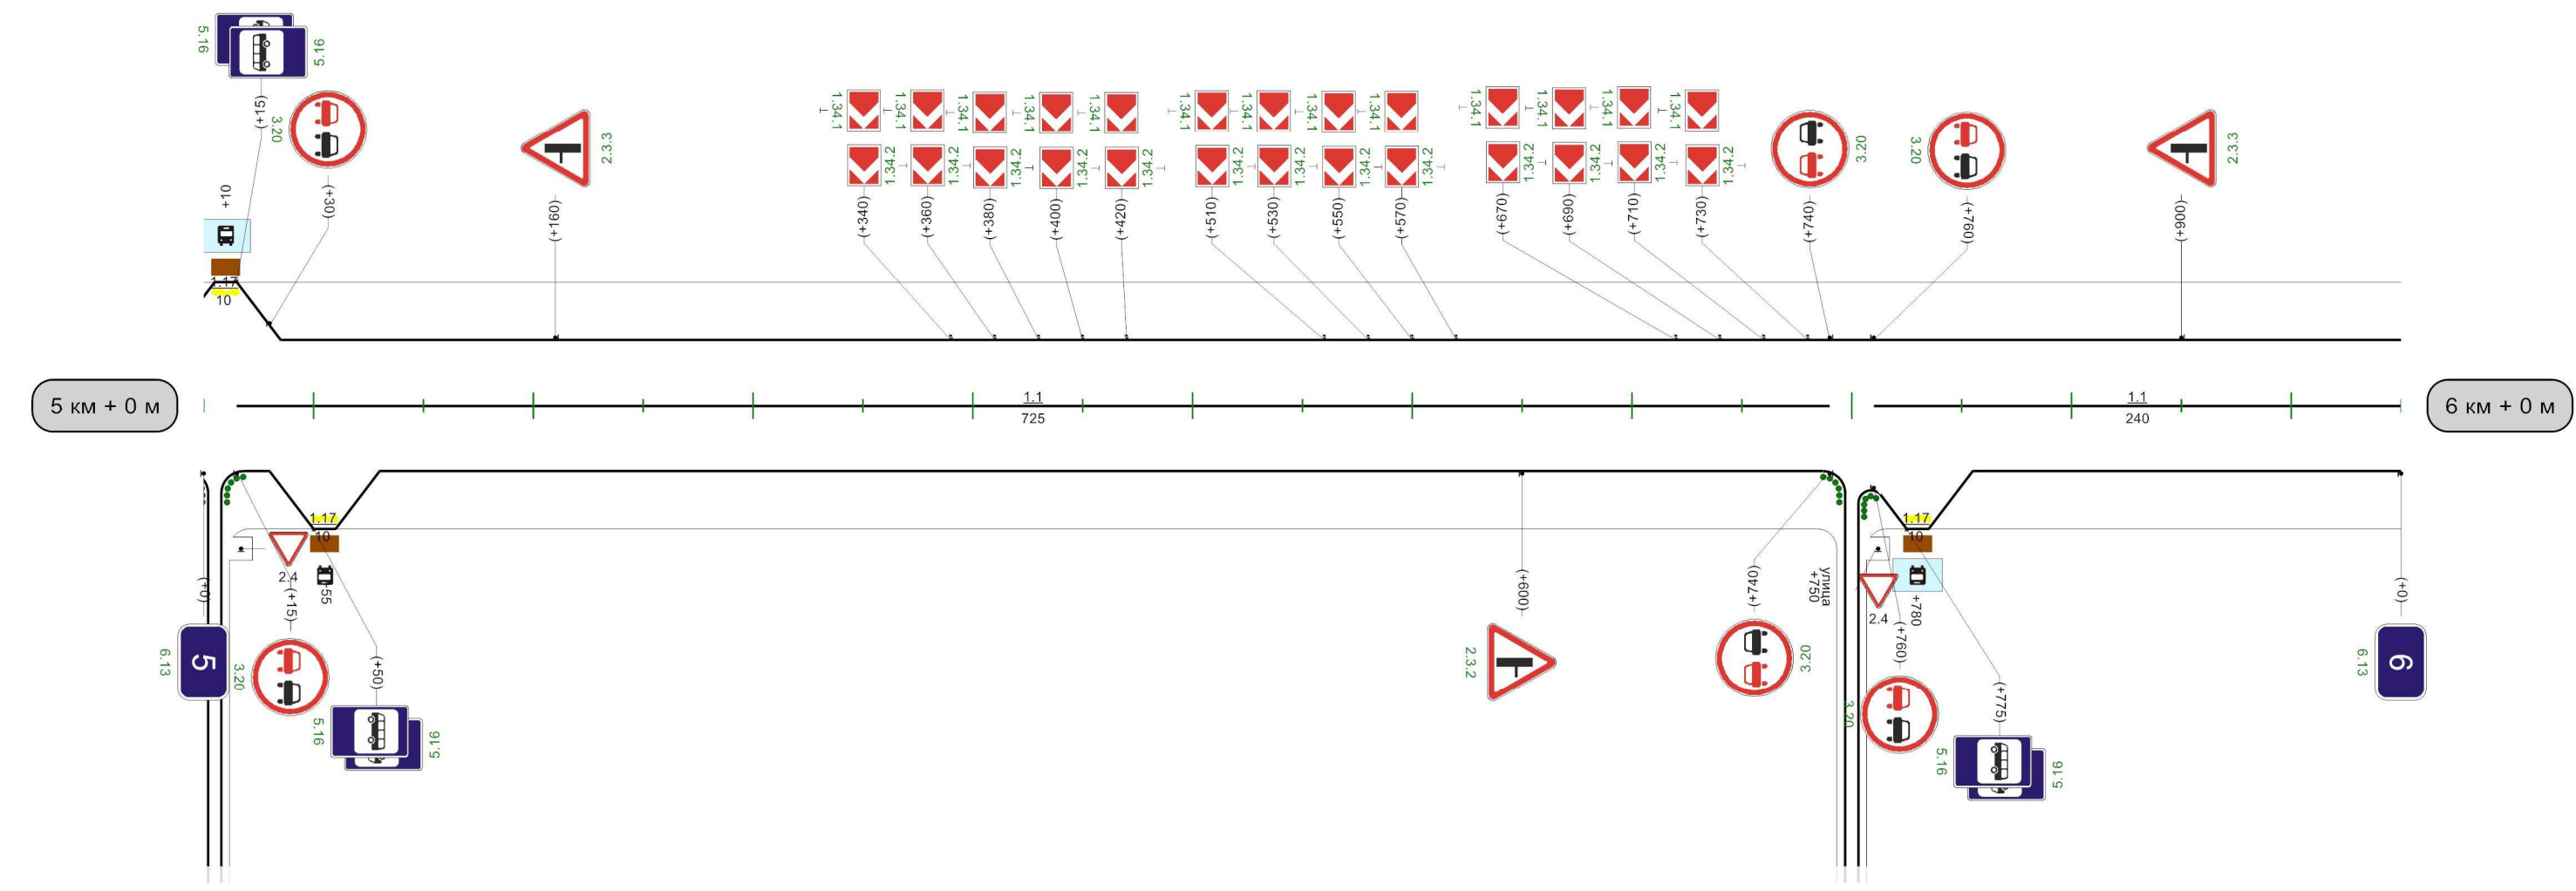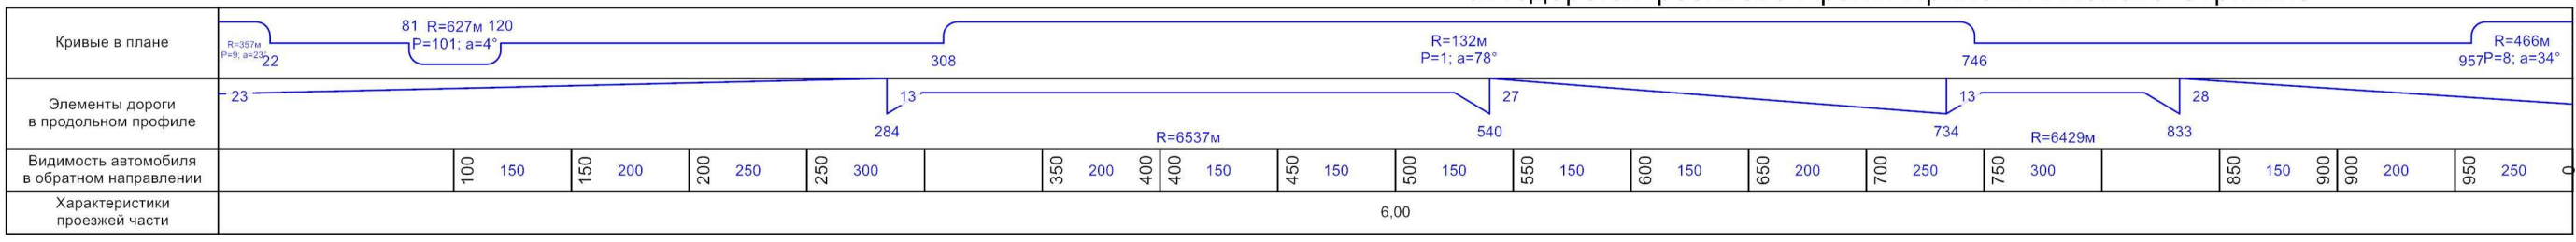


автодорога Арсеньево-Араны-Прилепы-Хлопово-Стрикино

Кривые в плане	R=466m P=8; a=34° 232 859 R=277m P=18; a=9° 988																						
Элементы дороги в продольном профиле	28 39 63 R=9589m 564 13 780 R=2553m 974 77																						
Видимость автомобиля в обратном направлении	0	250	50	150	100	200	150	250	200	300					750	200	800	800	200	850	300	900	
Характеристики проезжей части	6,00																						

Разметка на участке:
1.1 : 395,00 м
1.5 : 185,00 м
1.6 : 200,00 м
1.11 : 185,00 м

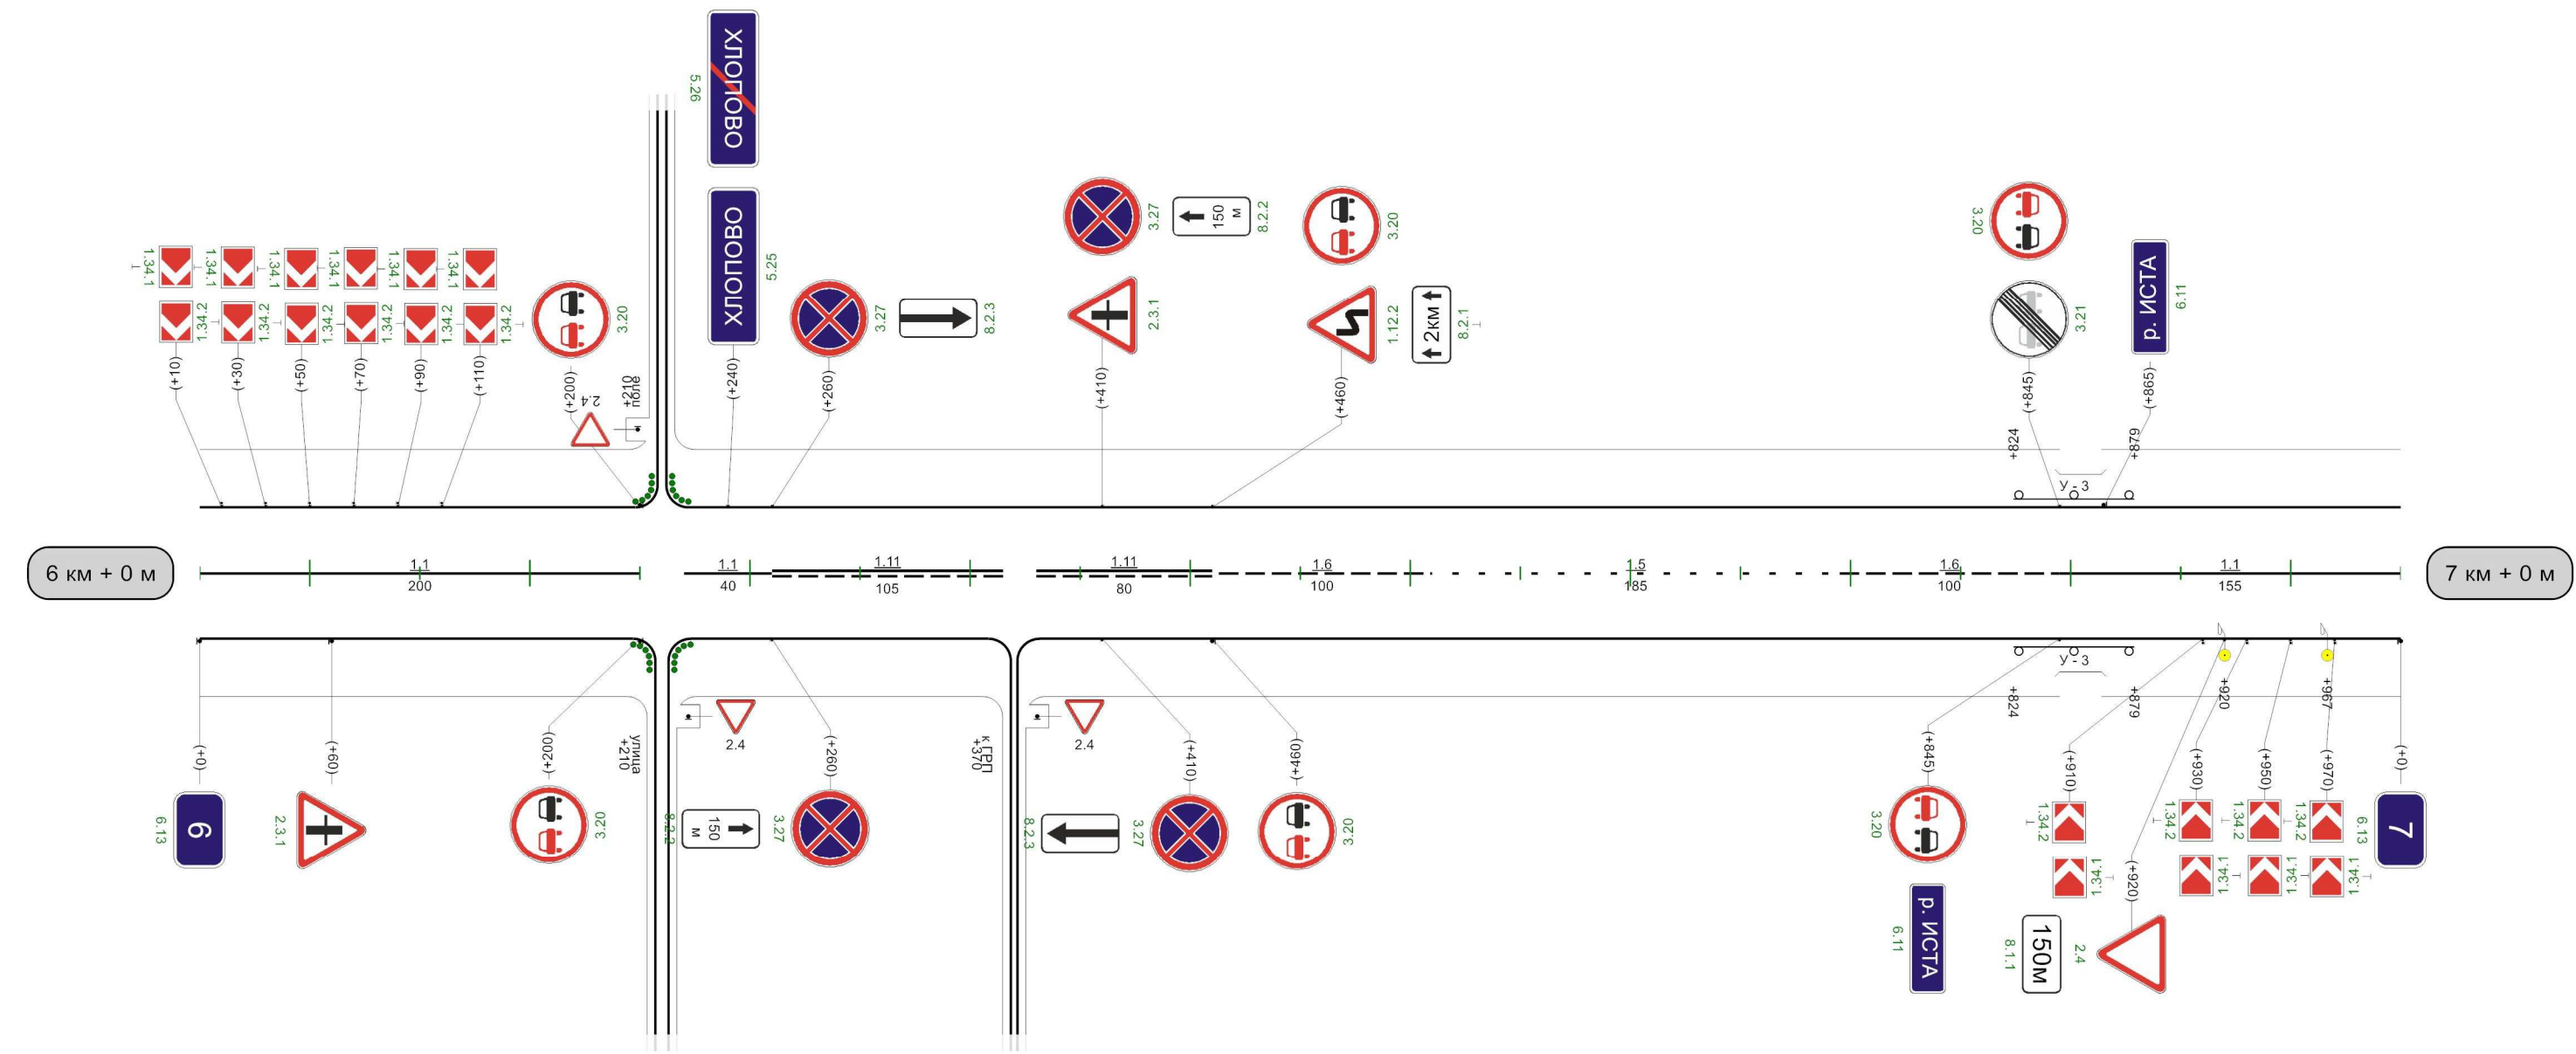

Кривые в плане	
Элементы дороги в продольном профиле	77 69
Видимость автомобиля в обратном направлении	
Характеристики проезжей части	6,00

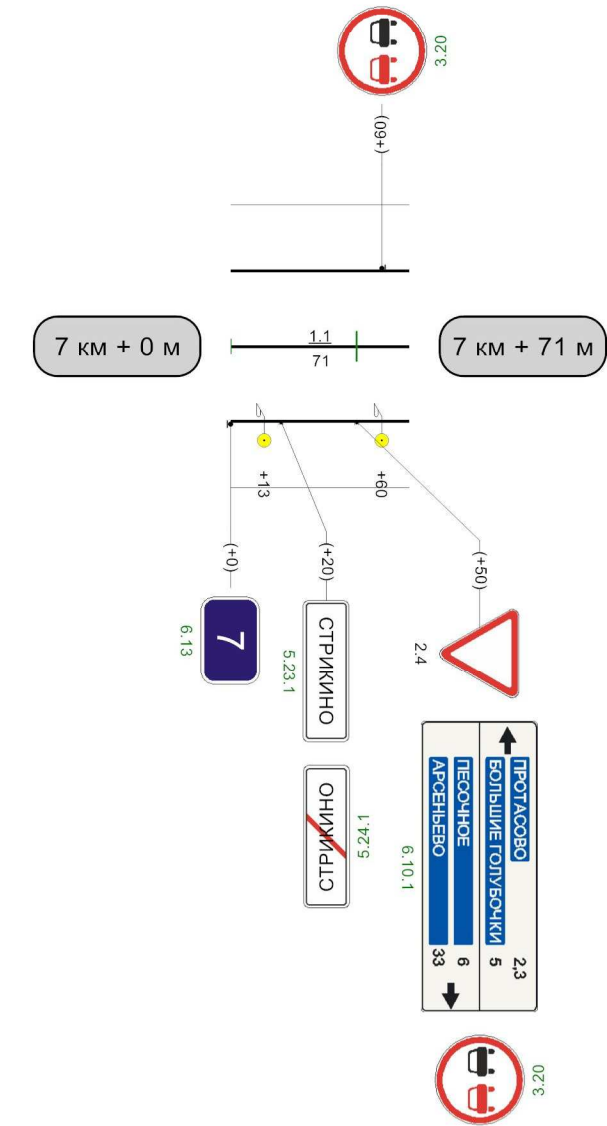

Видимость автомобиля в прямом направлении	
---	--