


Наименование автодороги (административный район)	Автодорога Арсеньев-Астапово от автодороги Щекино-Одоев-Арсеньев									
Элементы дороги в продольном профиле										
Элементы дороги в плане										
Видимость автомобиля в обратном направлении						250	250	300	300	300


Разметка на участке:
1:1 : 930 м

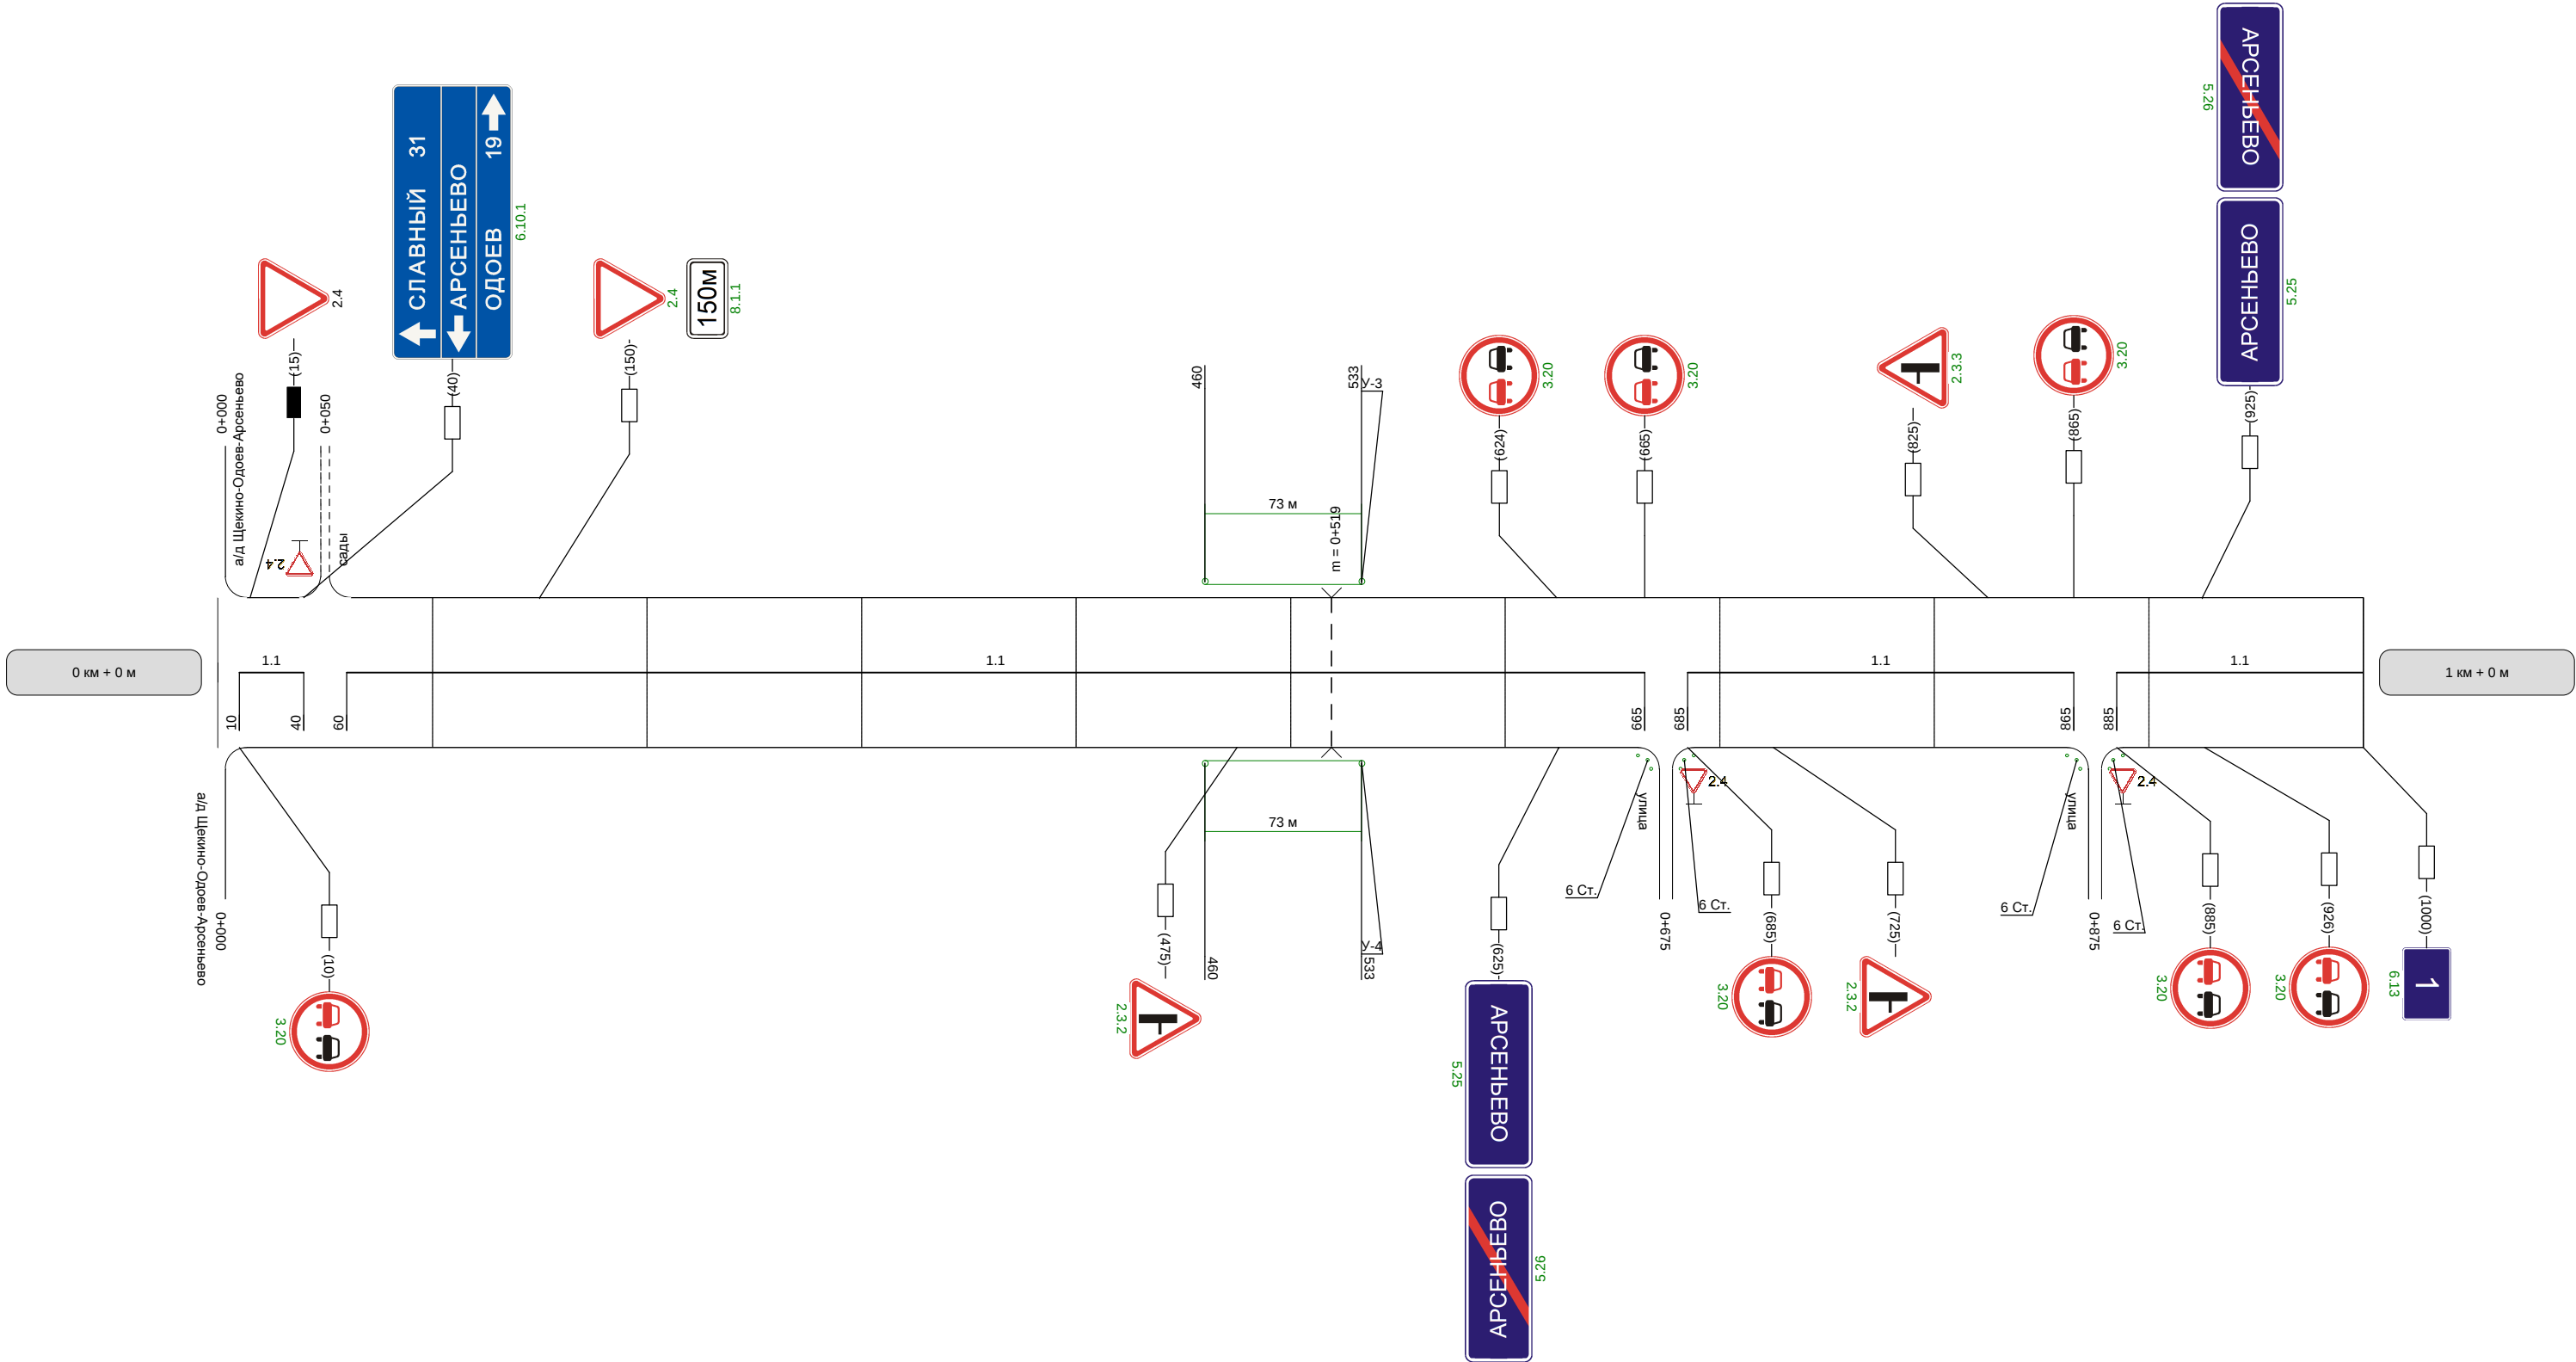


Видимость автомобиля в прямом направлении		300		250	250	300	300	300	250	250	
--	--	-----	--	-----	-----	-----	-----	-----	-----	-----	--

Наименование автодороги (административный район)	Автодорога Арсеньево-Астапово от автодороги Щекино-Одоев-Арсеньево									
Элементы дороги в продольном профиле										
Элементы дороги в плане										
Видимость автомобиля в обратном направлении	300	250				200	200	250	300	


Разметка на участке:
1.1 : 385 м
1.5 : 50 м
1.6 : 195 м
1.11 : 290 м

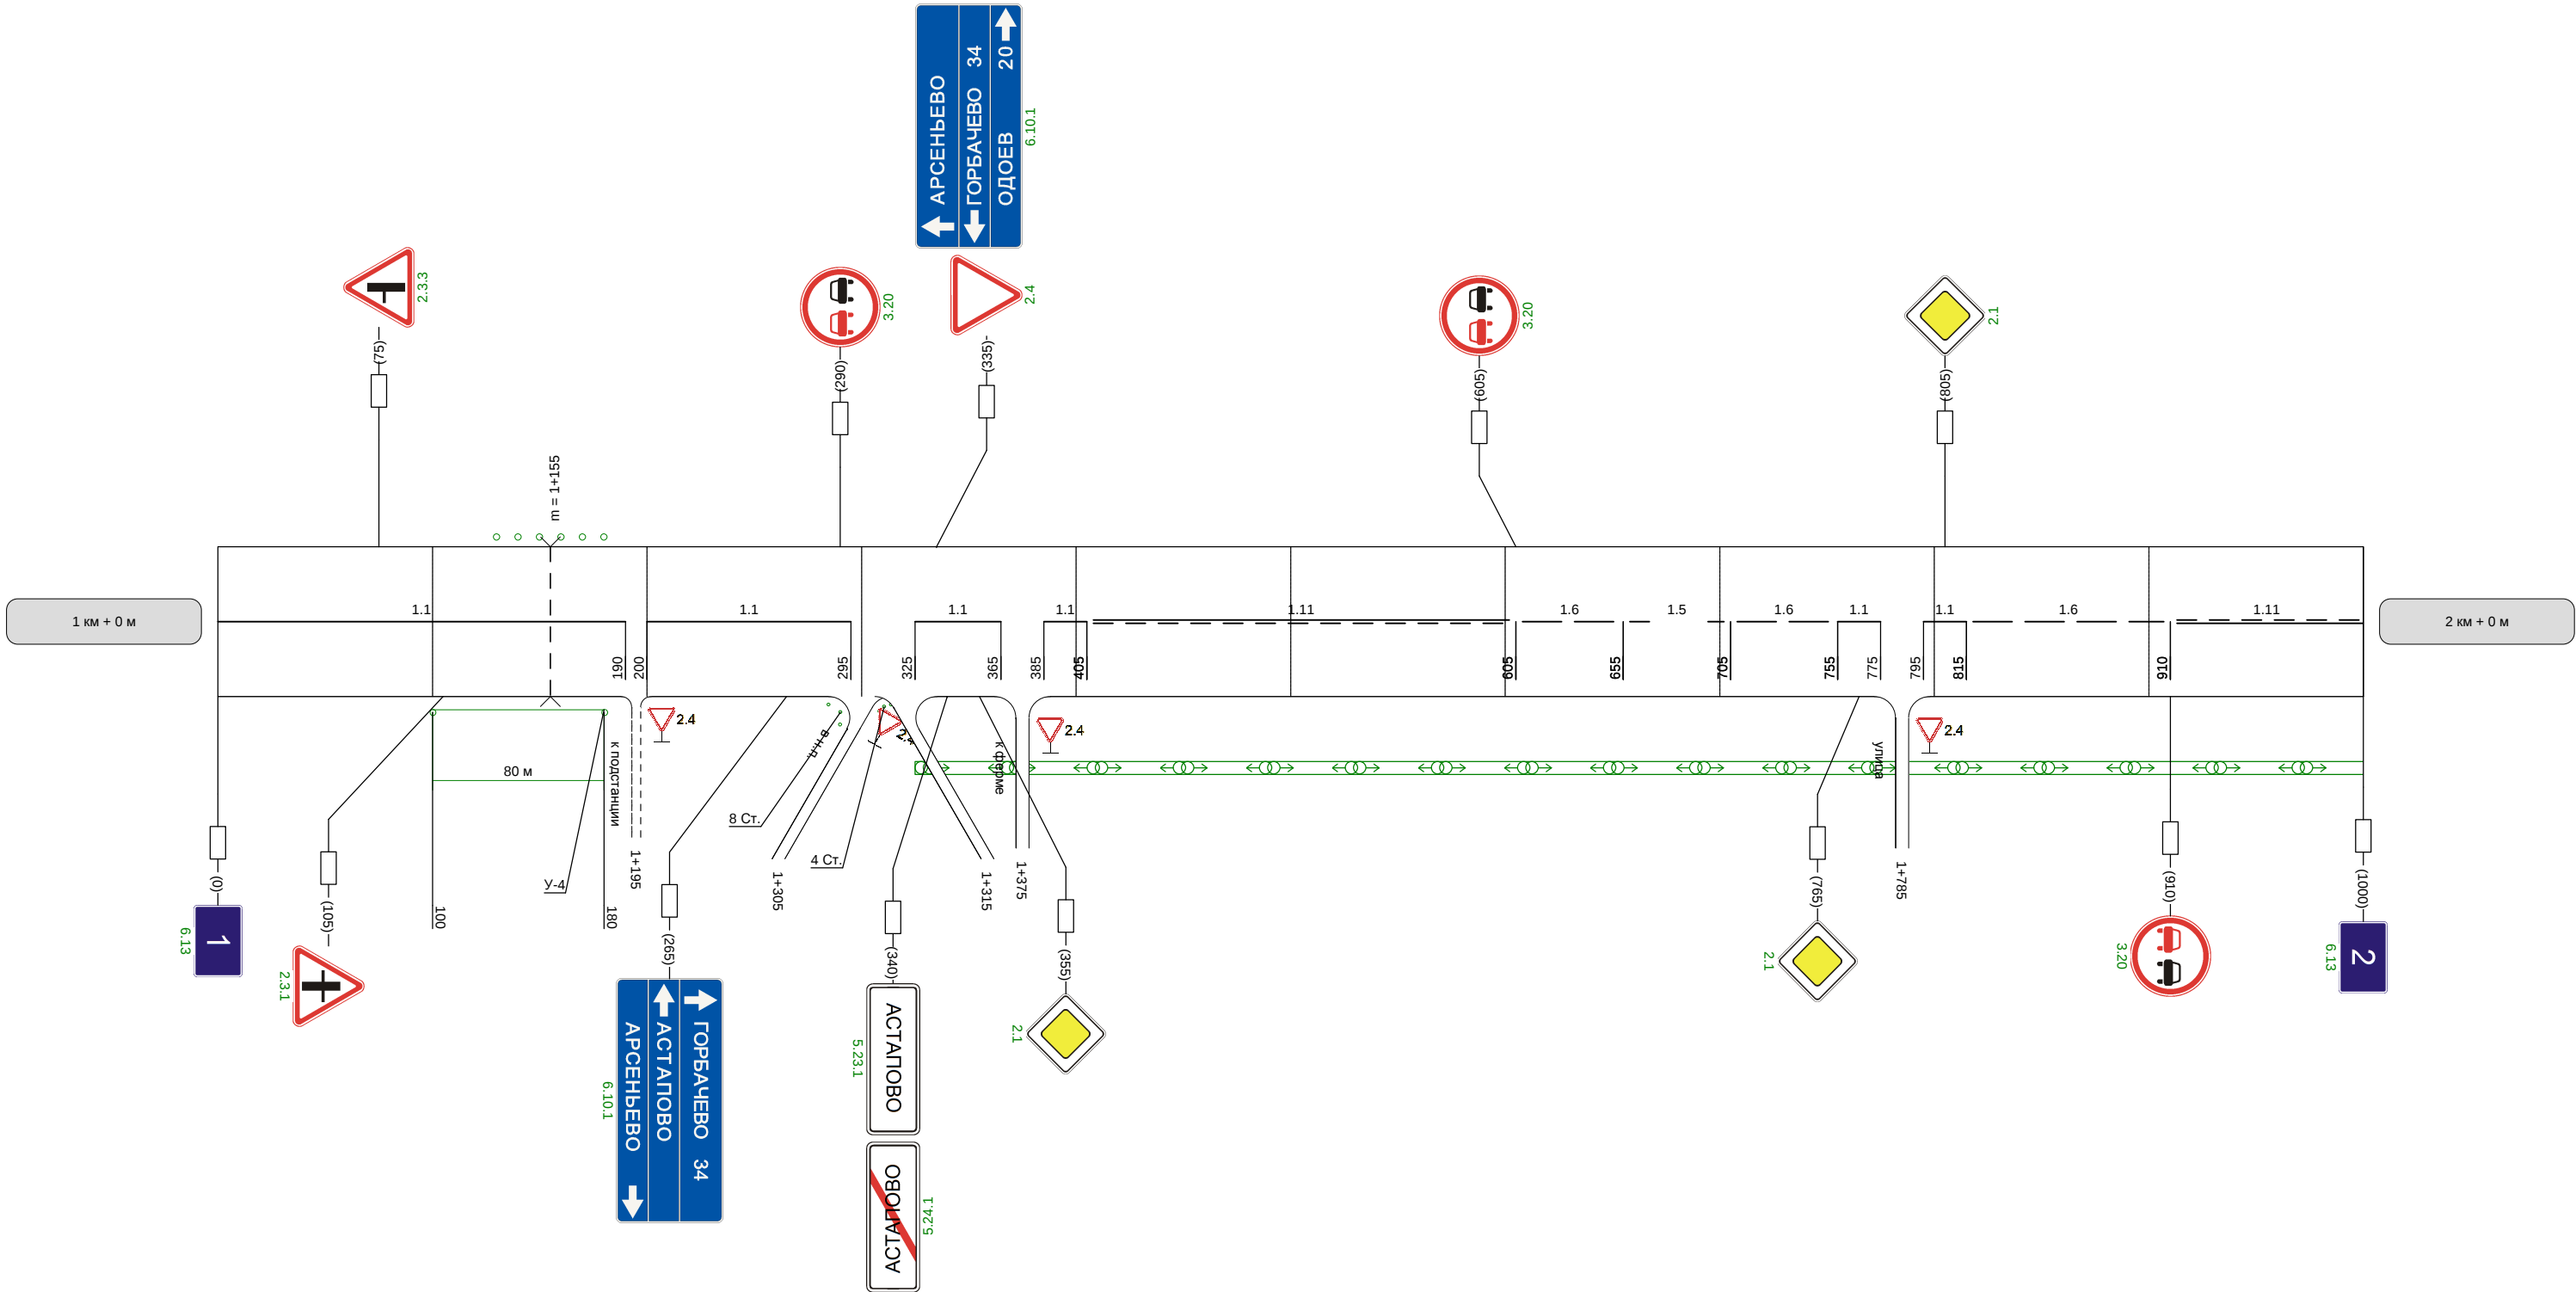

Видимость автомобиля в прямом направлении		300	250	200	200		300	250	300	
--	--	-----	-----	-----	-----	--	-----	-----	-----	--

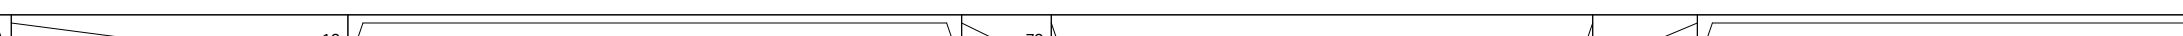Наименование автодороги (административный район)	Автодорога Арсеньево-Астапово от автодороги Щекино-Одоев-Арсеньево													
Элементы дороги в продольном профиле														
Элементы дороги в плане														
Видимость автомобиля в обратном направлении		300		300	200	200	200	300		200	200	200	200	200

Разметка на участке:
1.1 : 305 м
1.6 : 120 м
1.11 : 520 м

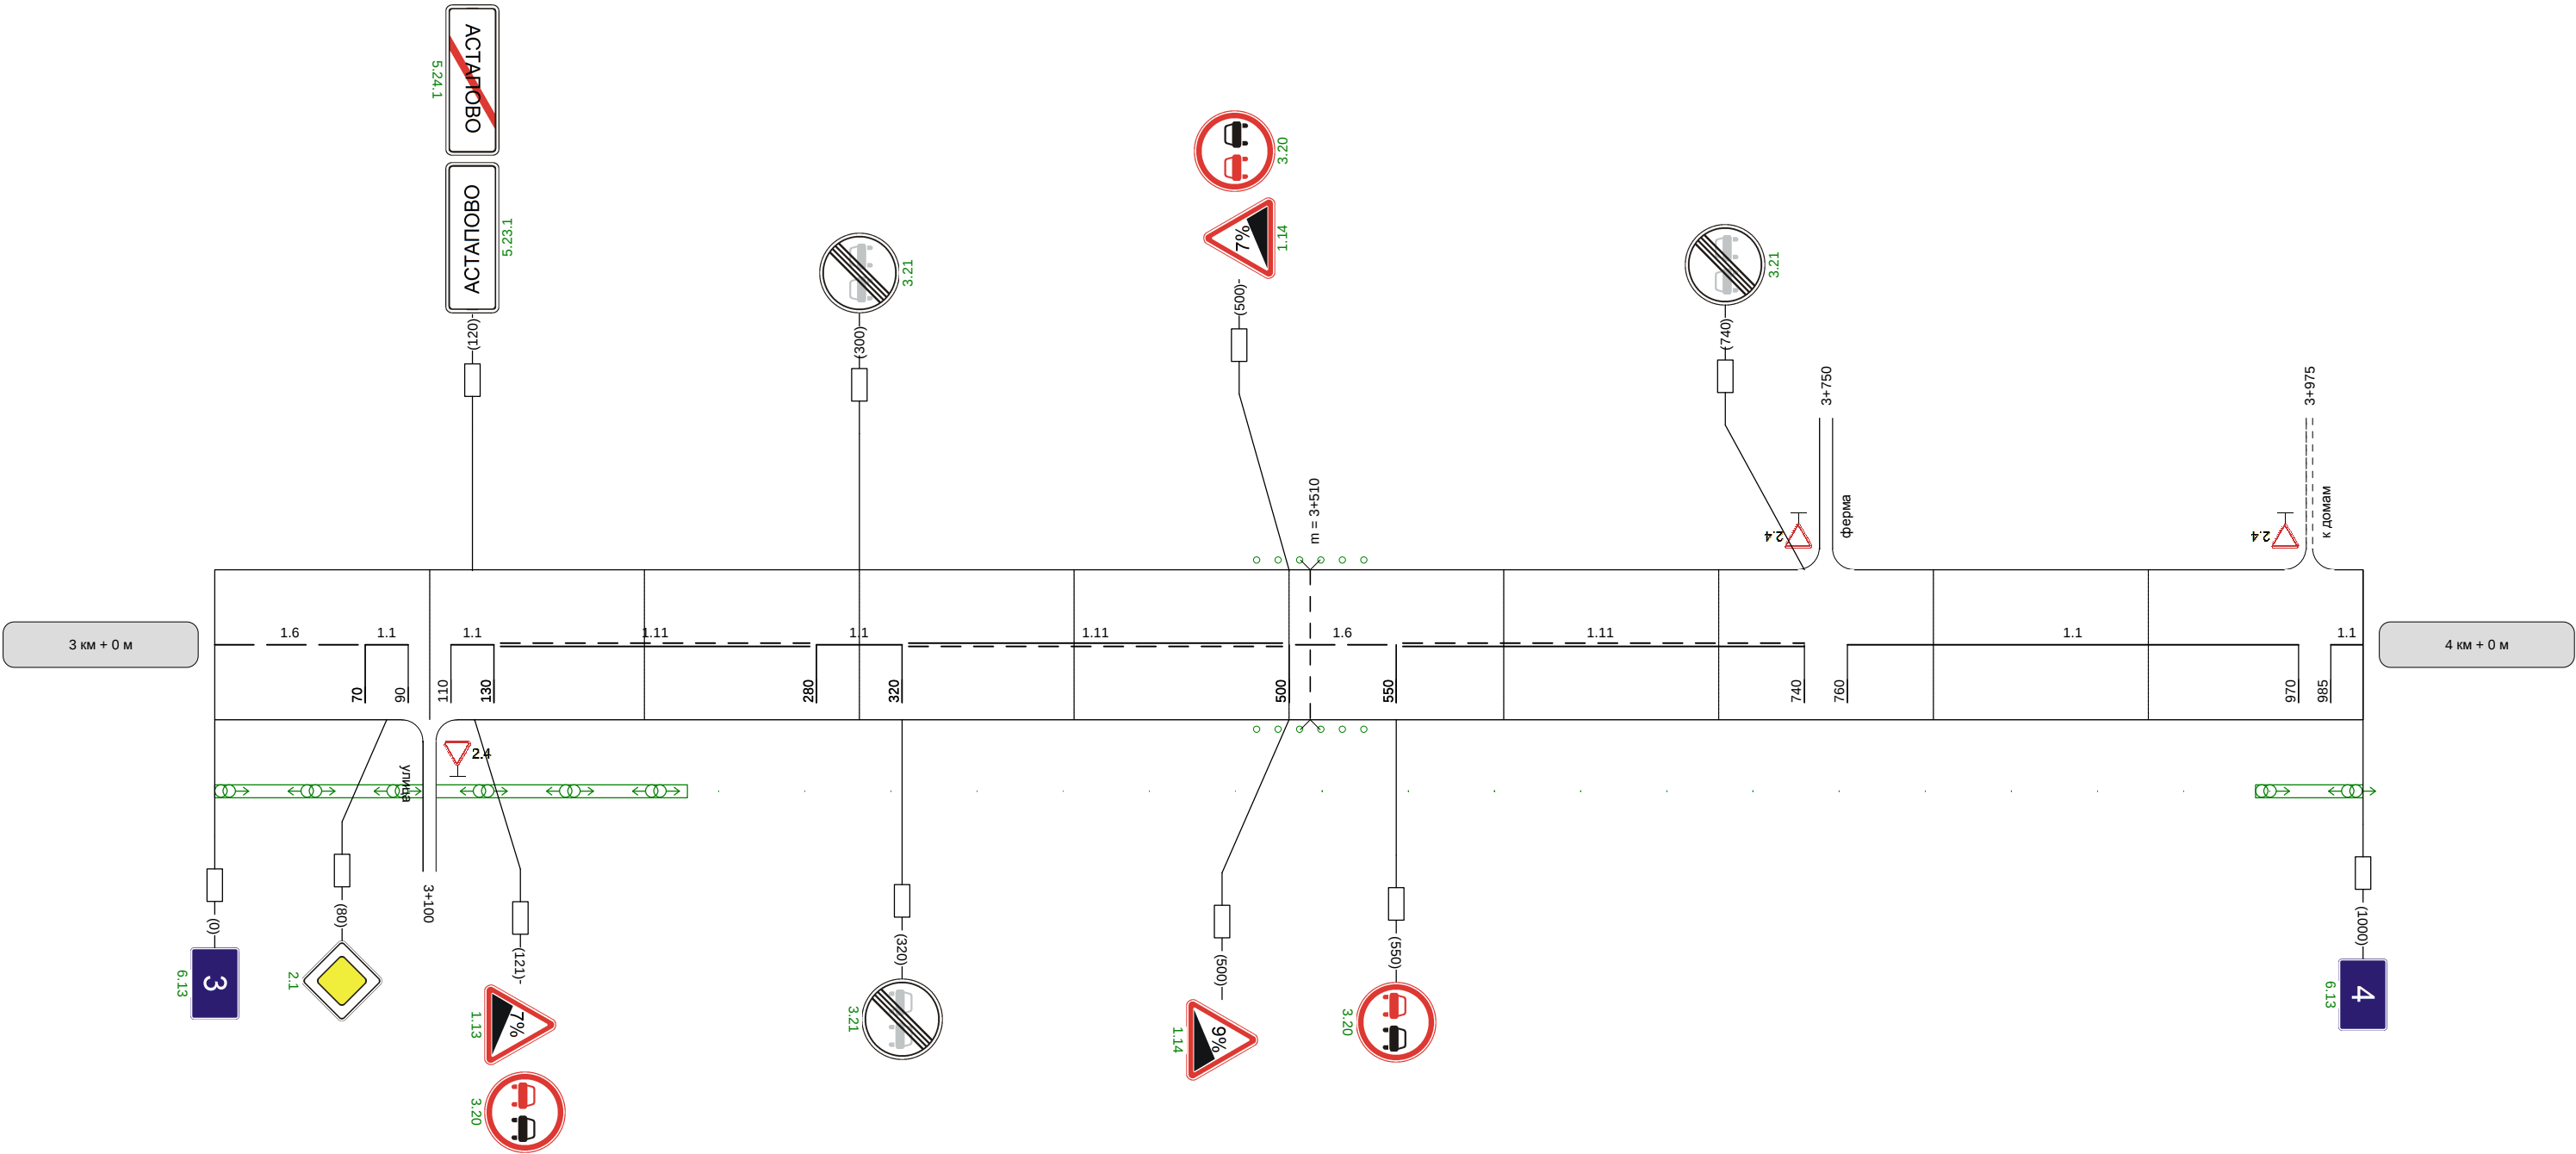

Наименование автодороги (административный район)	Автодорога Арсеньево-Астапово от автодороги Щекино-Одоев-Арсеньево				
Элементы дороги в продольном профиле	86 8 R=3770				
Элементы дороги в плане	R=563 a=9 61				
Видимость автомобиля в обратном направлении	00	200	200	250	

Разметка на участке:
1:1 : 160 м



Видимость автомобиля в прямом направлении					
--	--	--	--	--	--