


Автодорога Арсеньево-Горбачево (Арсеньевский район)

Кривые в плане	
Элементы дороги в продольном профиле	
Видимость автомобиля в обратном направлении	
Характеристики проезжей части	6,00

Разметка на участке:
1.1 : 40,00 м
1.5 : 380,00 м
1.6 : 100,00 м

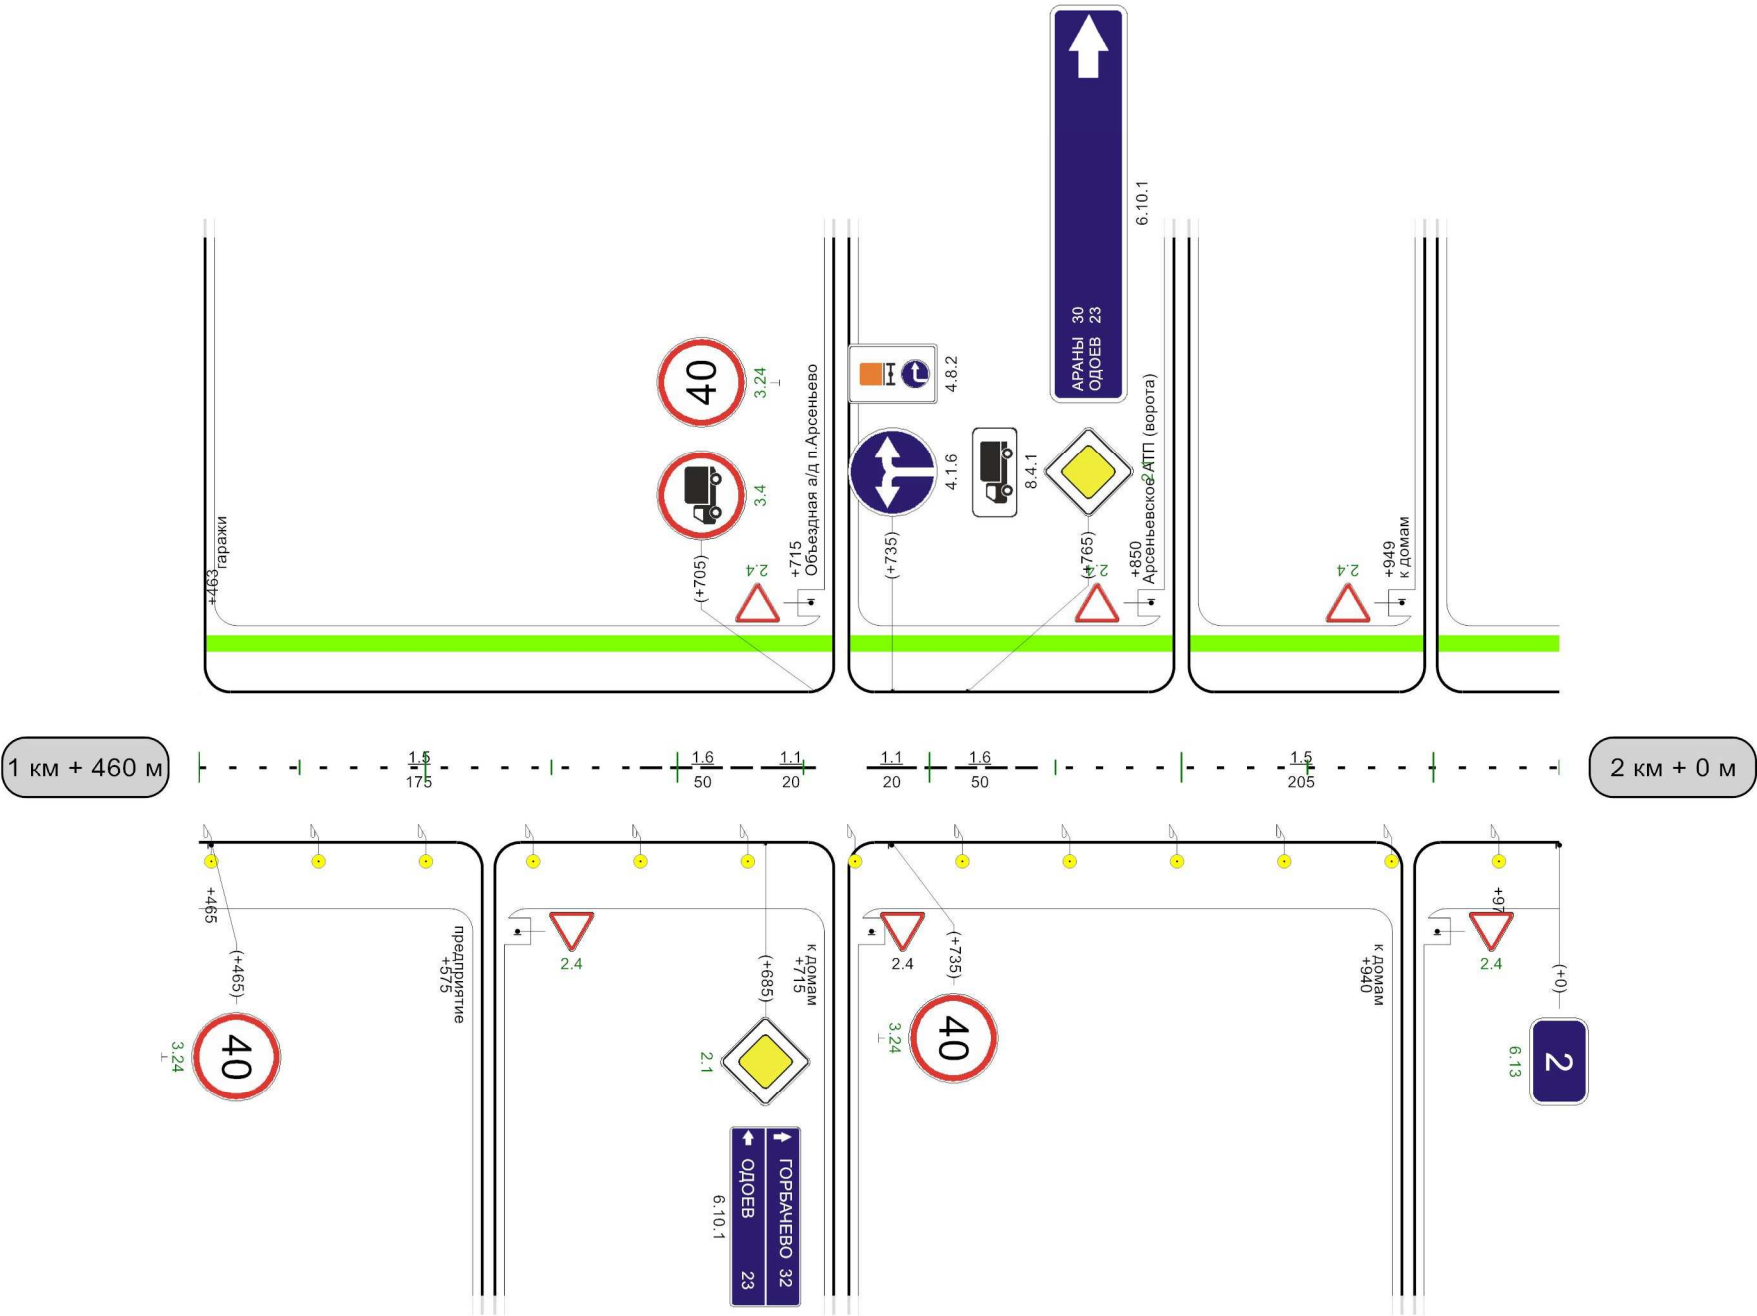


Видимость автомобиля в прямом направлении	505	300	555	250	509	250	559	
---	-----	-----	-----	-----	-----	-----	-----	--

1000м

Автодорога Арсеньево-Горбачево (Арсеньевский район)

Кривые в плане		
Элементы дороги в продольном профиле		
Видимость автомобиля в обратном направлении	9,50	300
Характеристики проезжей части	6,00	

Разметка на участке:
1.1 : 515,00 м
1.5 : 230,00 м
1.6 : 50,00 м
1.11 : 145,00 м

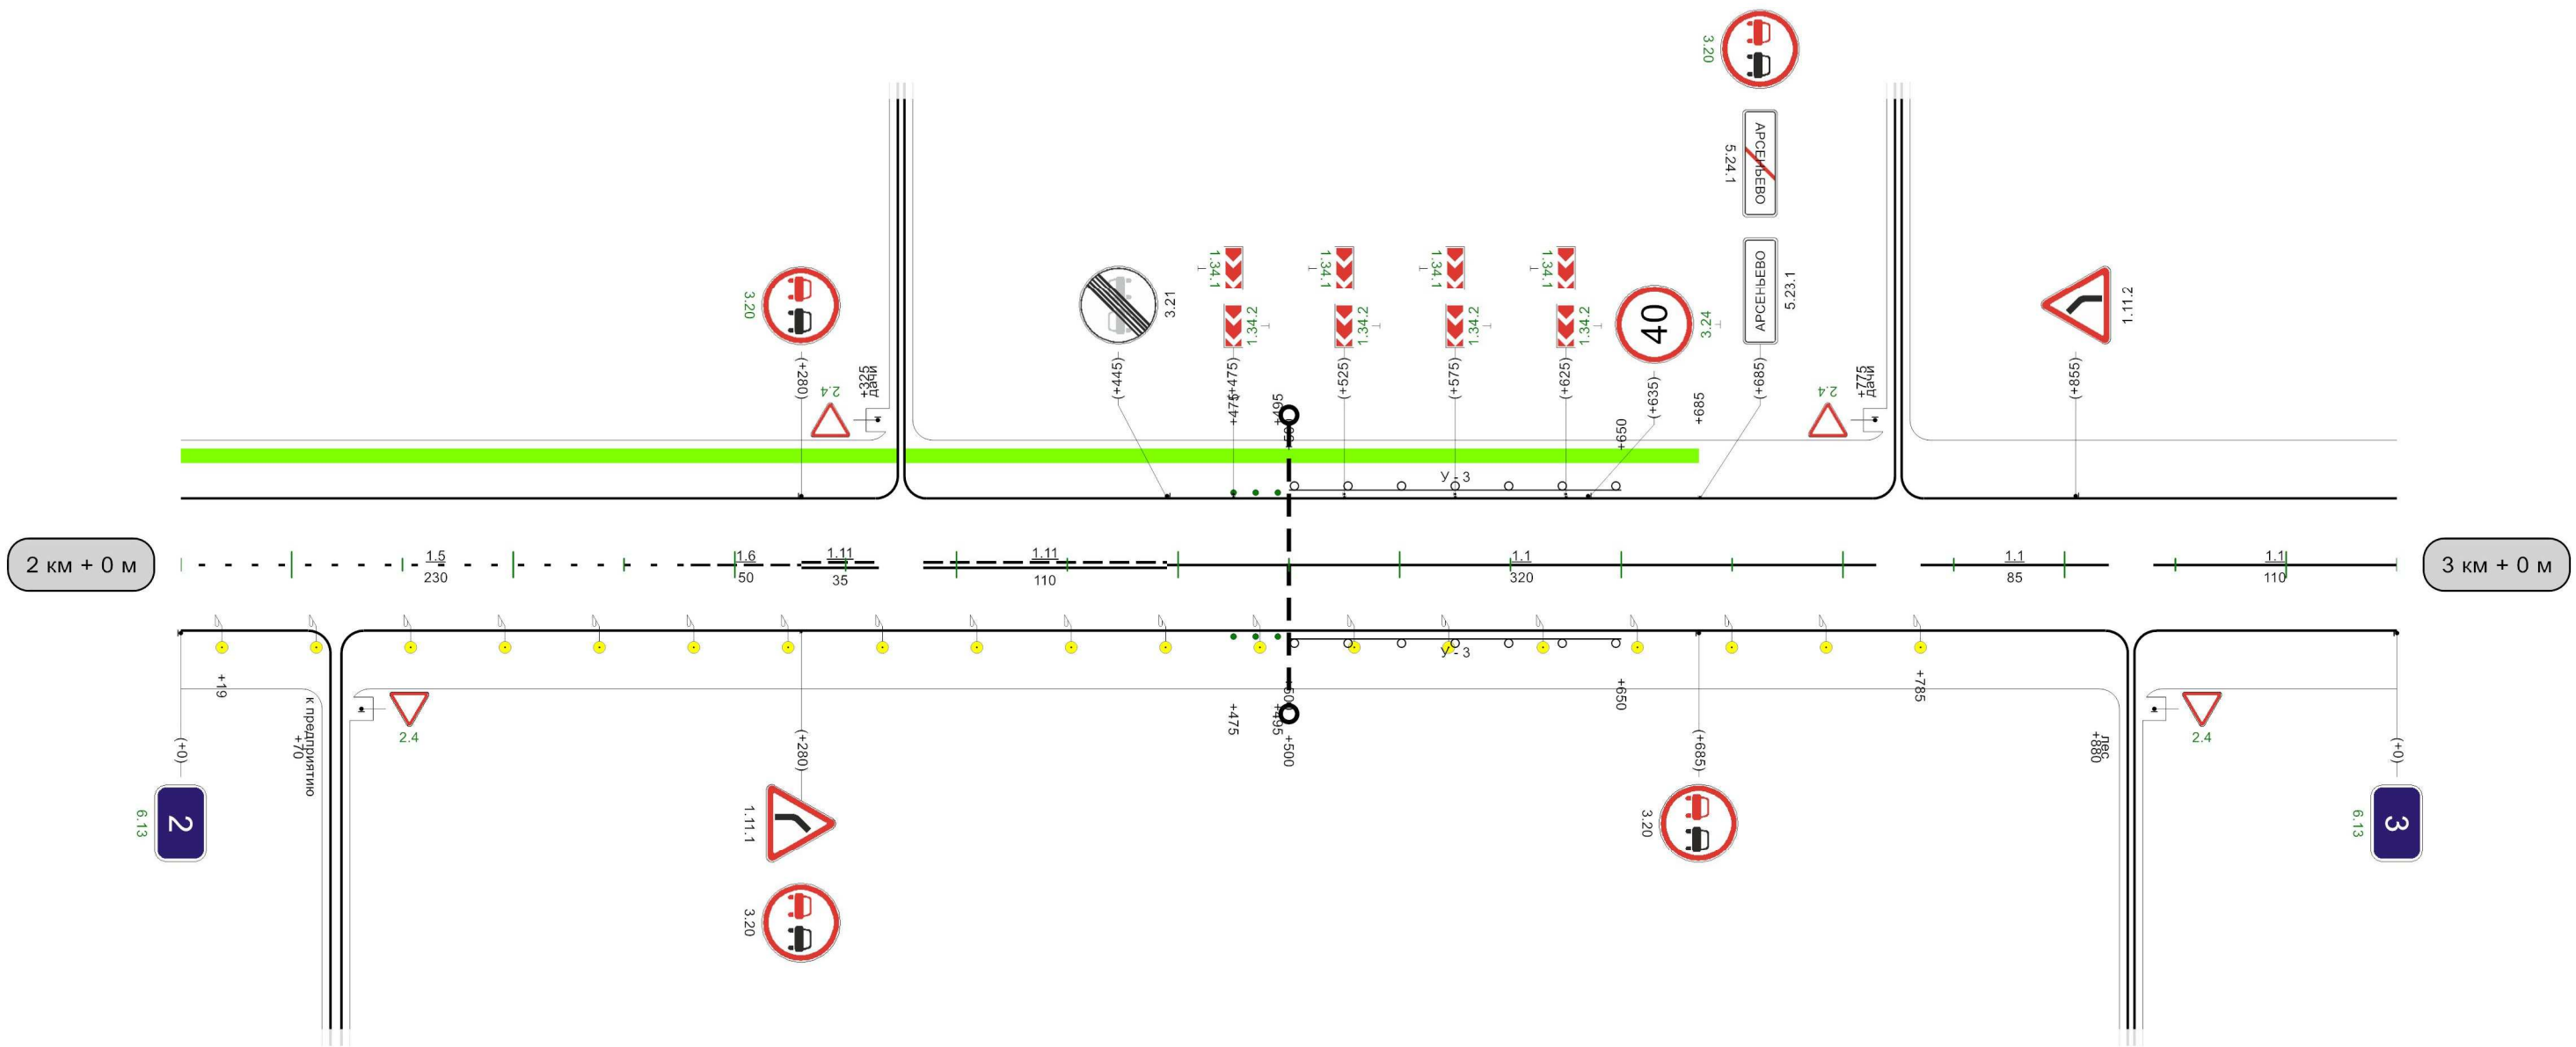

Видимость автомобиля в прямом направлении	655 300 705	
--	-------------------	--

Автодорога Арсеньево-Горбачево (Арсеньевский район)

Кривые в плане		
Элементы дороги в продольном профиле		
Видимость автомобиля в обратном направлении	340	
Характеристики проезжей части	6,00	


Разметка на участке:

1.1 : 405,00 m

1.5 : 295,00 M

1.6 · 100.00 M

1.11 : 200,00 м

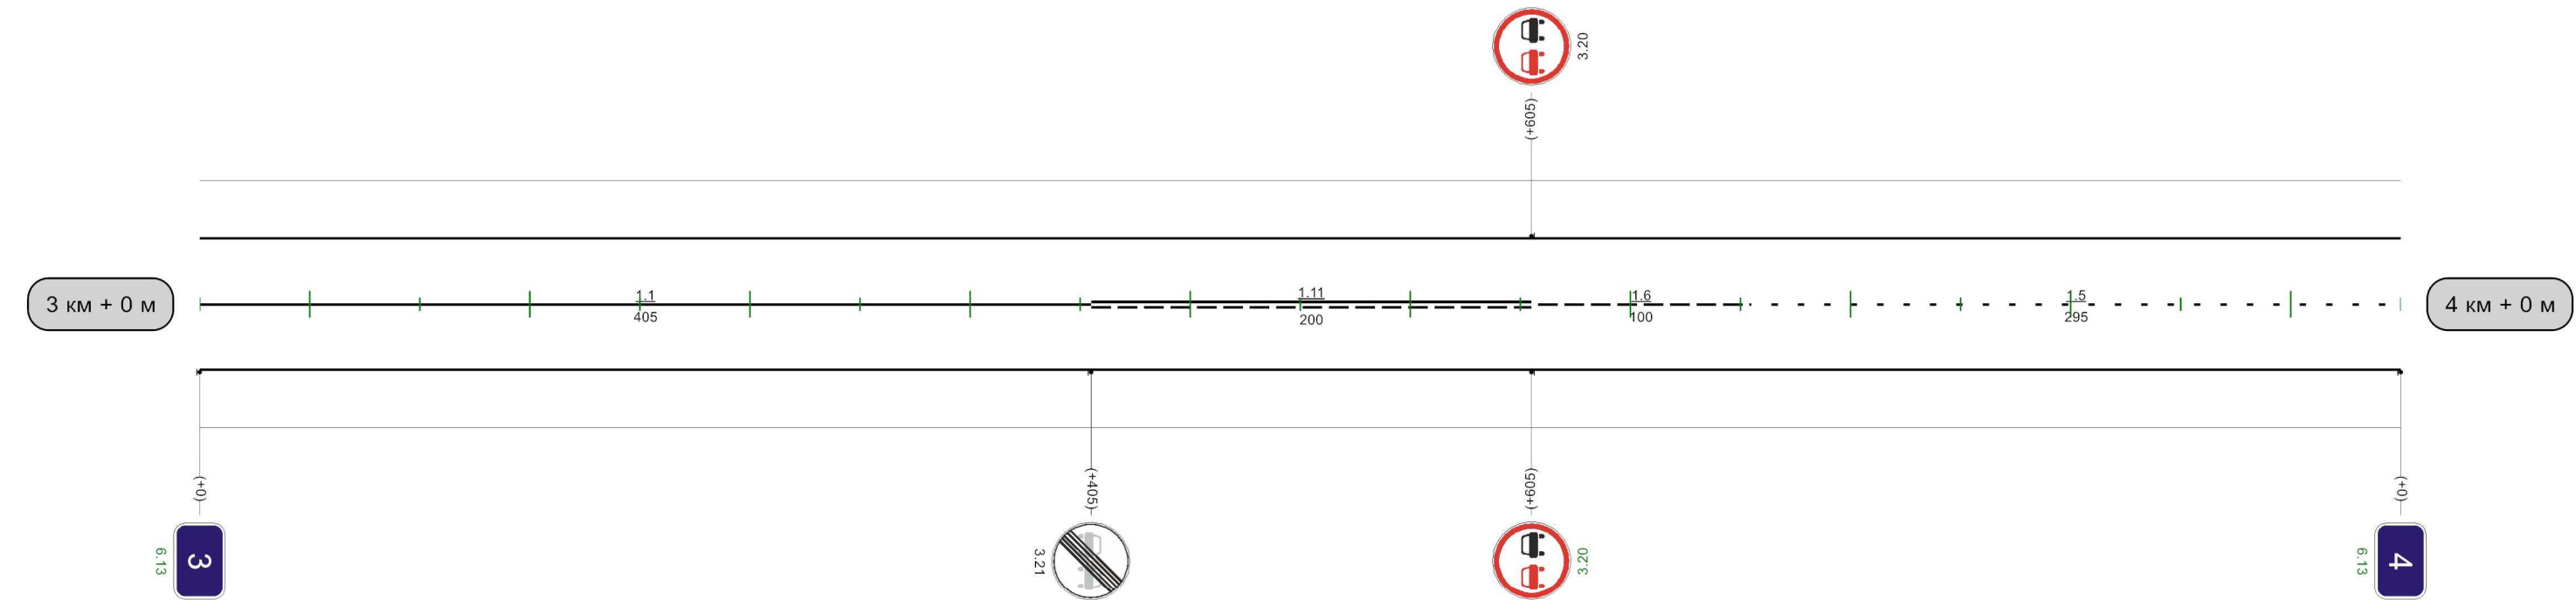


Видимость автомобиля в прямом направлении	155 300 205	
--	-------------------	--

1000M

Автодорога Арсеньево-Горбачево (Арсеньевский район)

Кривые в плане										
Элементы дороги в продольном профиле	5 568 8 R=9950м 801 15									
Видимость автомобиля в обратном направлении	805 300 855 300 905									
Характеристики проезжей части	6,00									

Разметка на участке:
1.1 : 335,00 м
1.5 : 355,00 м
1.6 : 100,00 м
1.11 : 190,00 м

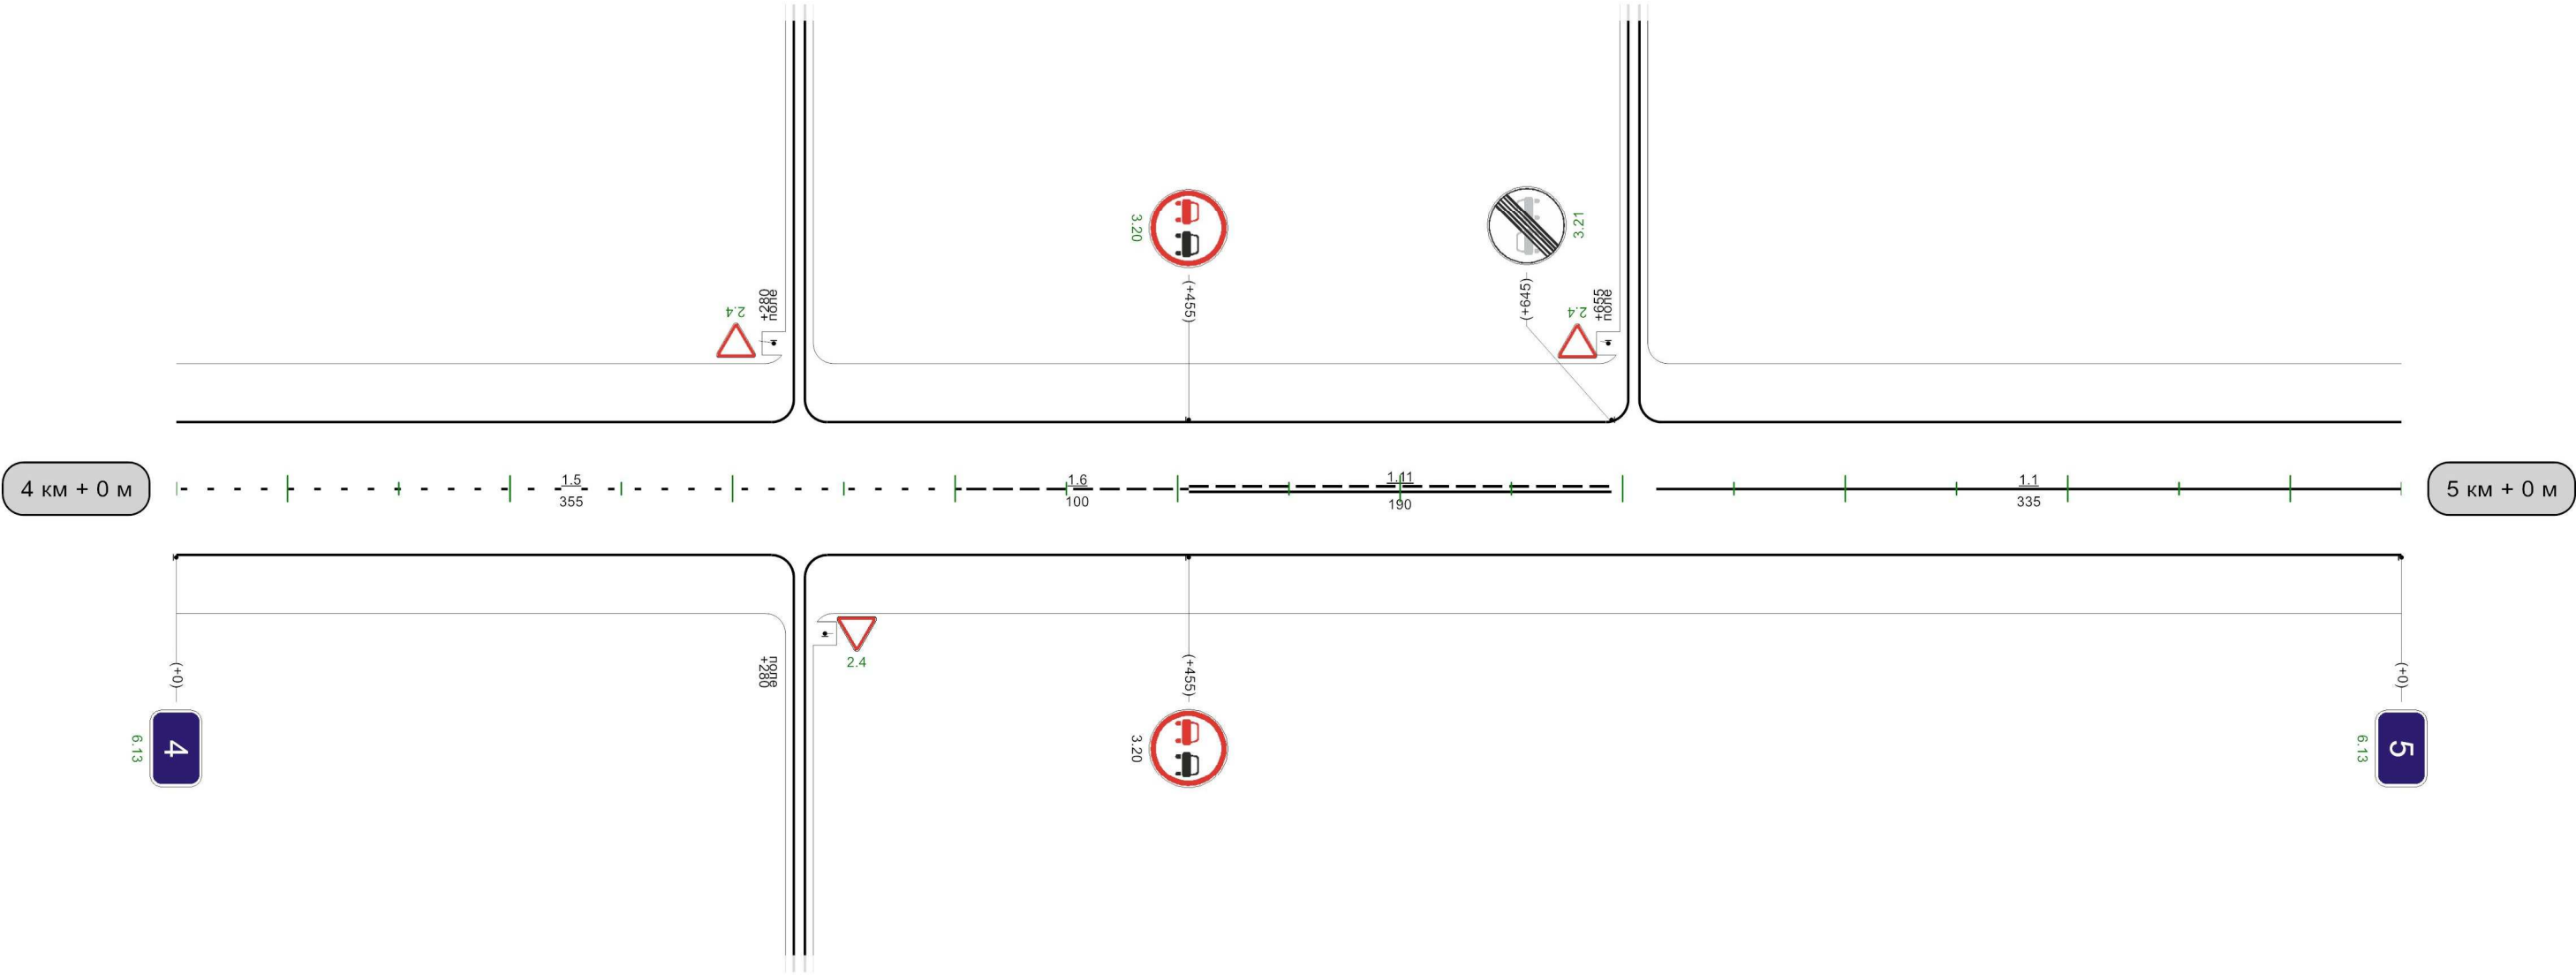


Видимость автомобиля в прямом направлении	505 300 555 300 905 300 955 955 300									
---	--	--	--	--	--	--	--	--	--	--

1000м

Автодорога Арсеньево-Горбачево (Арсеньевский район)

Кривые в плане	655 R=647м P=13; a=28° 905				
Элементы дороги в продольном профиле	15 7 R=8690м 236 28 990 4				
Видимость автомобиля в обратном направлении	205 300 255 300 305				
Характеристики проезжей части	6,00				

Разметка на участке:
1.1 : 465,00 м
1.6 : 100,00 м
1.11 : 435,00 м

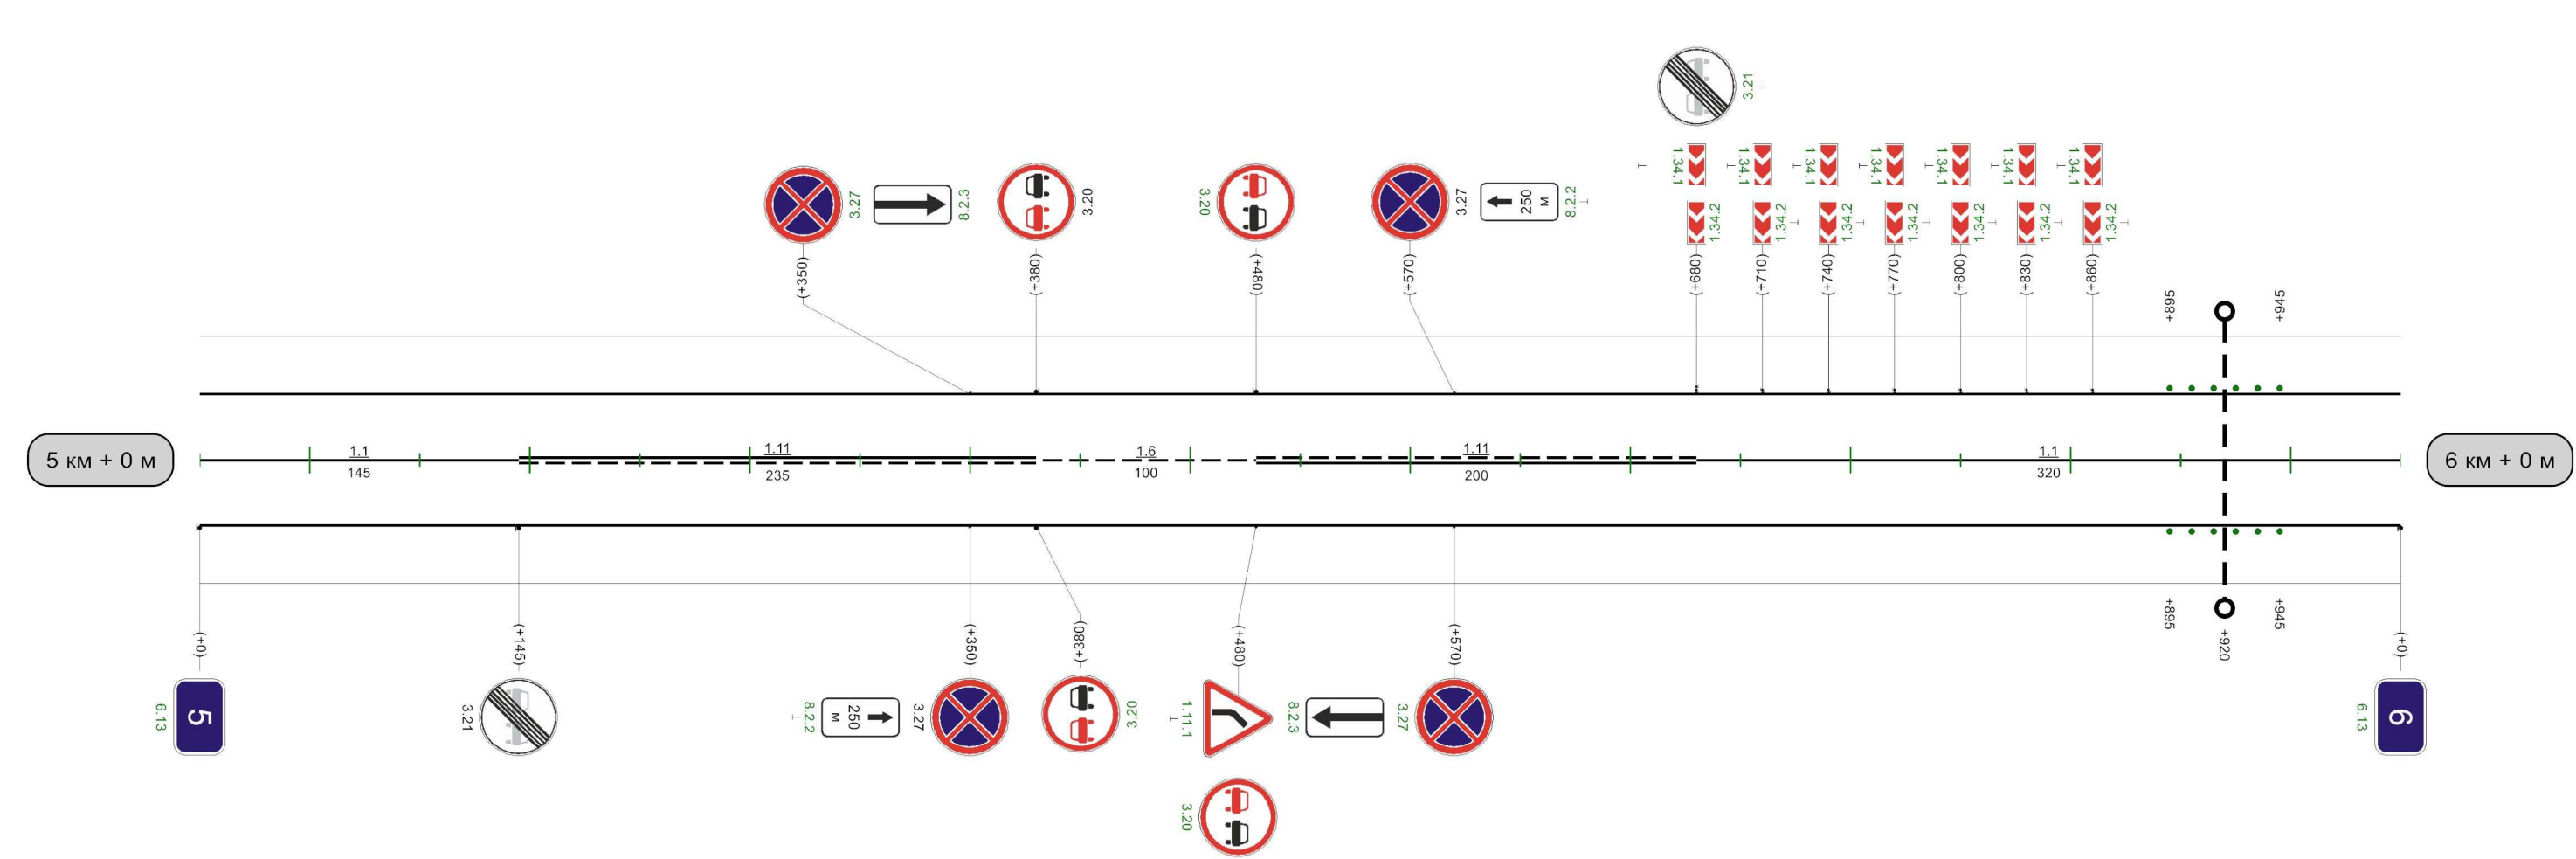


Видимость автомобиля в прямом направлении	0,95
---	------

1000м

Автодорога Арсеньево-Горбачево (Арсеньевский район)

Кривые в плане																				
Элементы дороги в продольном профиле																				
Видимость автомобиля в обратном направлении	<table><tr><td>505</td><td>300</td><td>555</td><td>300</td><td>605</td><td>300</td><td>655</td><td>300</td><td>705</td><td></td></tr></table>										505	300	555	300	605	300	655	300	705	
505	300	555	300	605	300	655	300	705												
Характеристики проезжей части	6,00																			

Разметка на участке:
1.1 : 655,00 м
1.11 : 305,00 м
1.17 : 10,00 м

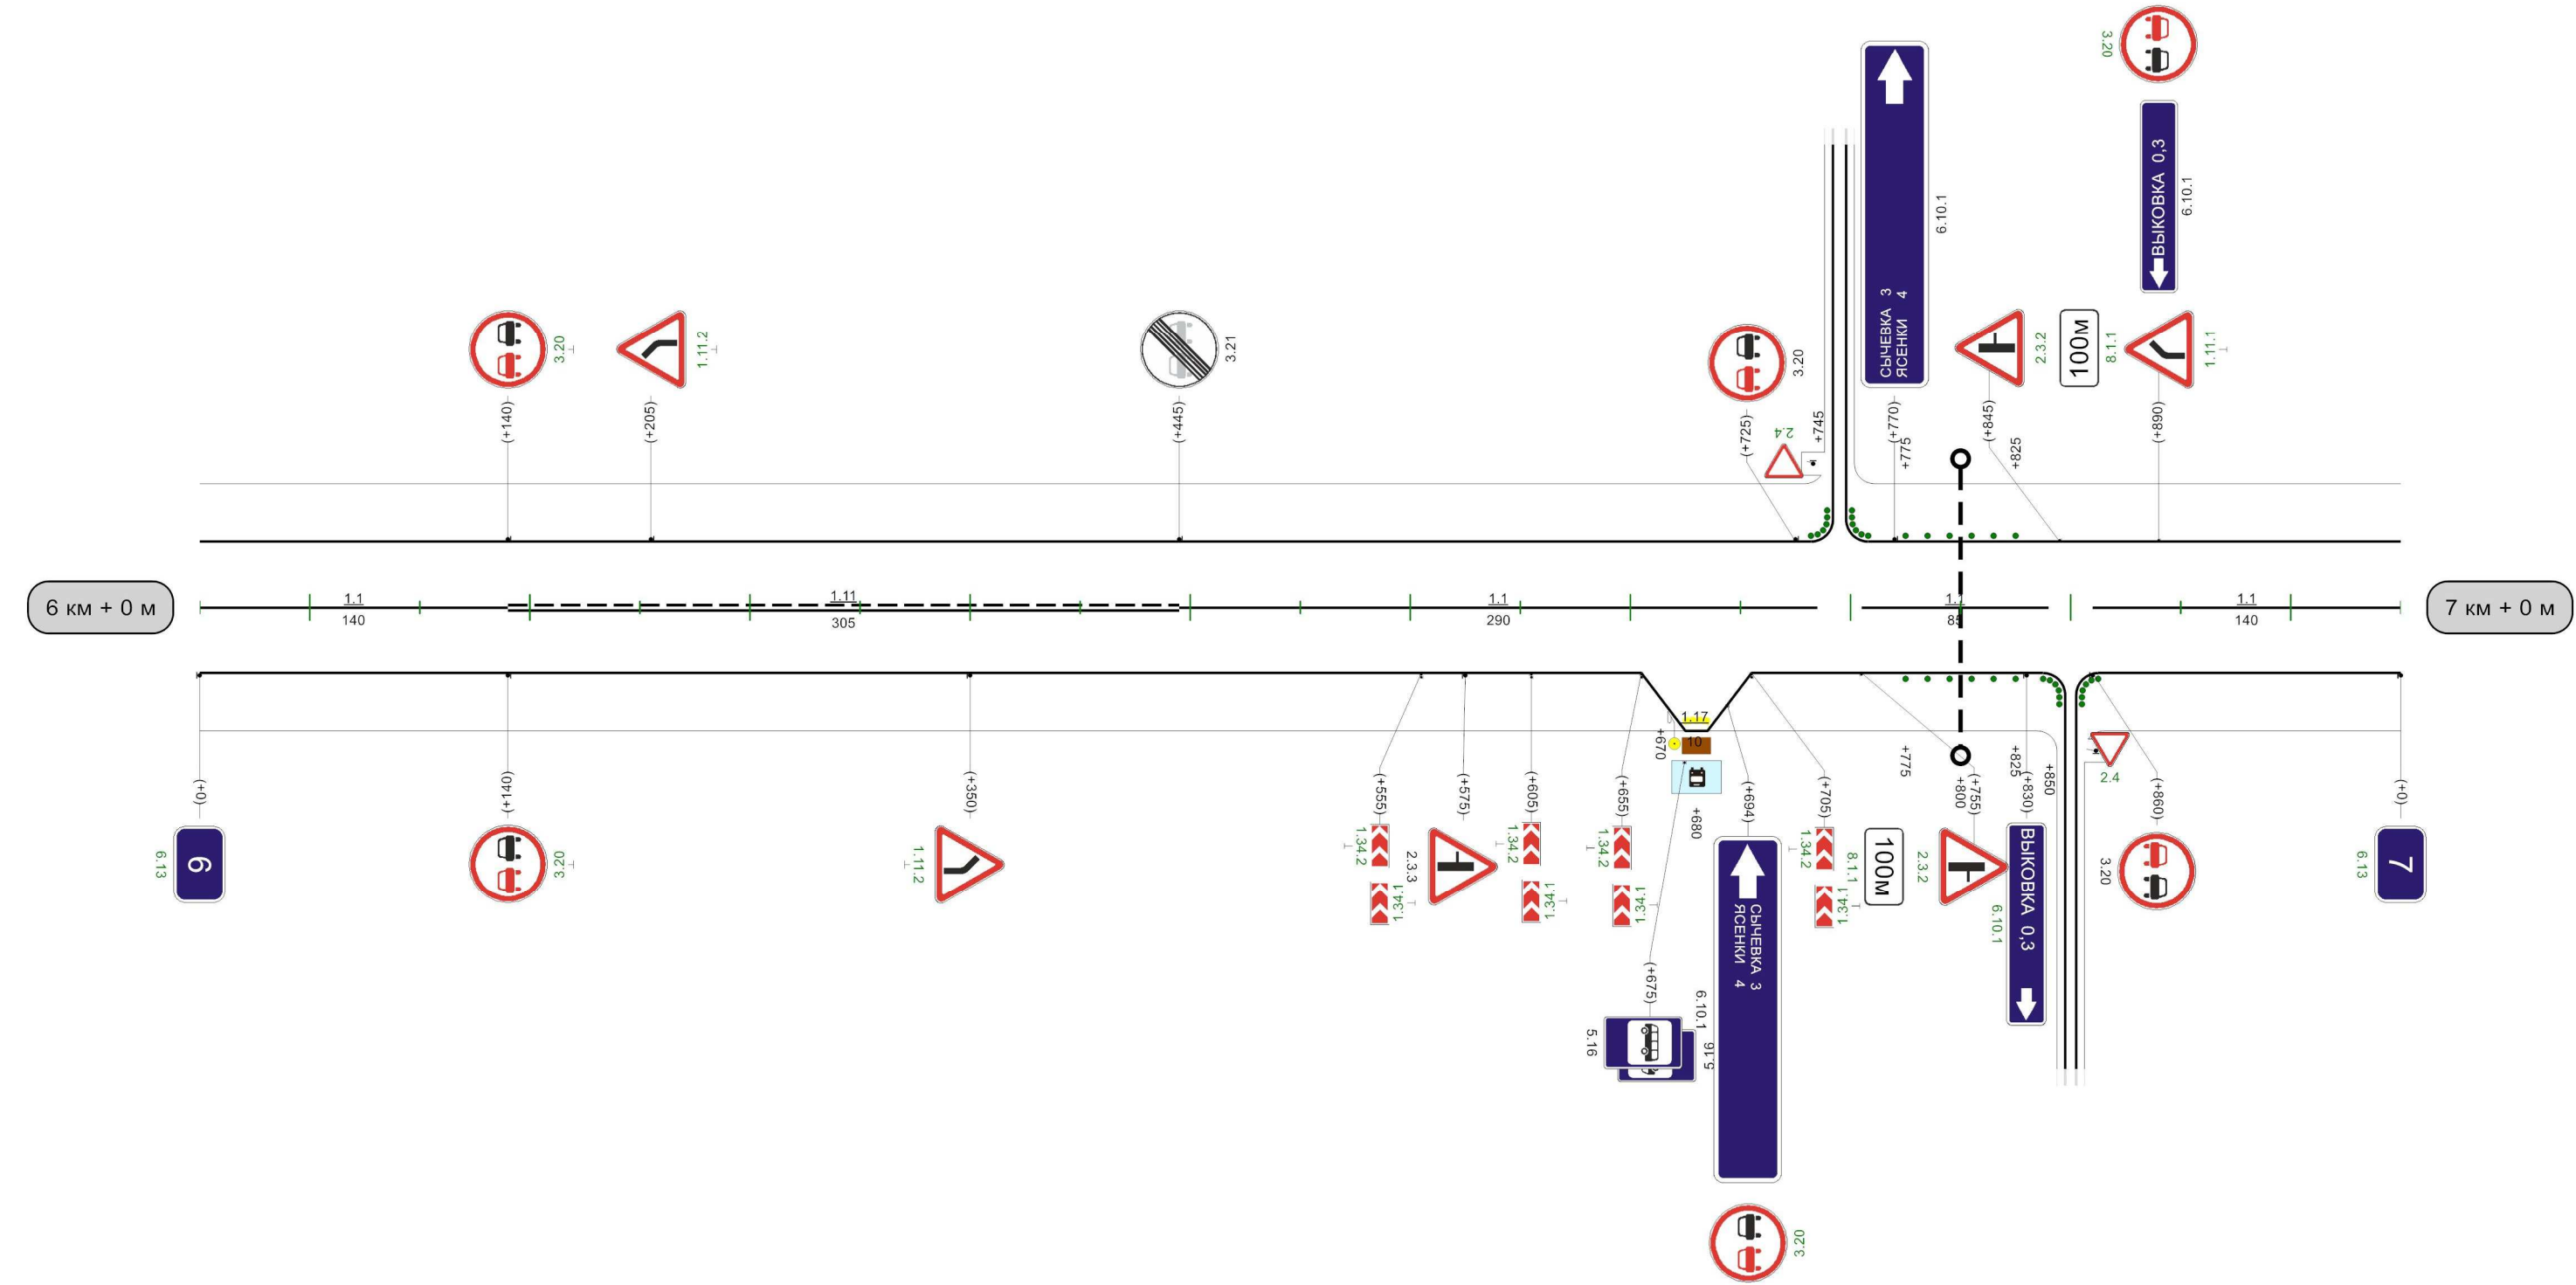

Видимость автомобиля в прямом направлении	155 300	205 300	255 250	305 250	355 250	405 300	455	
--	------------	------------	------------	------------	------------	------------	-----	--

1000m

Автодорога Арсеньево-Горбачево (Арсеньевский район)

Разметка на участке:
1.1 : 925,00 м
1.11 : 75,00 м

Кривые в плане	R=617м P=40; a=9° 115 R=1332м P=105; a=7° 535595
Элементы дороги в продольном профиле	19 R=14893м 222 2 503 11 R=14966м 990 22
Видимость автомобиля в обратном направлении	
Характеристики проезжей части	6,00




Видимость автомобиля в прямом направлении	
---	--

1000м

Автодорога Арсеньево-Горбачево (Арсеньевский район)

Кривые в плане										
Элементы дороги в продольном профиле										
Видимость автомобиля в обратном направлении	5	300	55							
Характеристики проезжей части	6,00									

Разметка на участке:
1.1 : 405,00 м
1.6 : 240,00 м
1.11 : 355,00 м

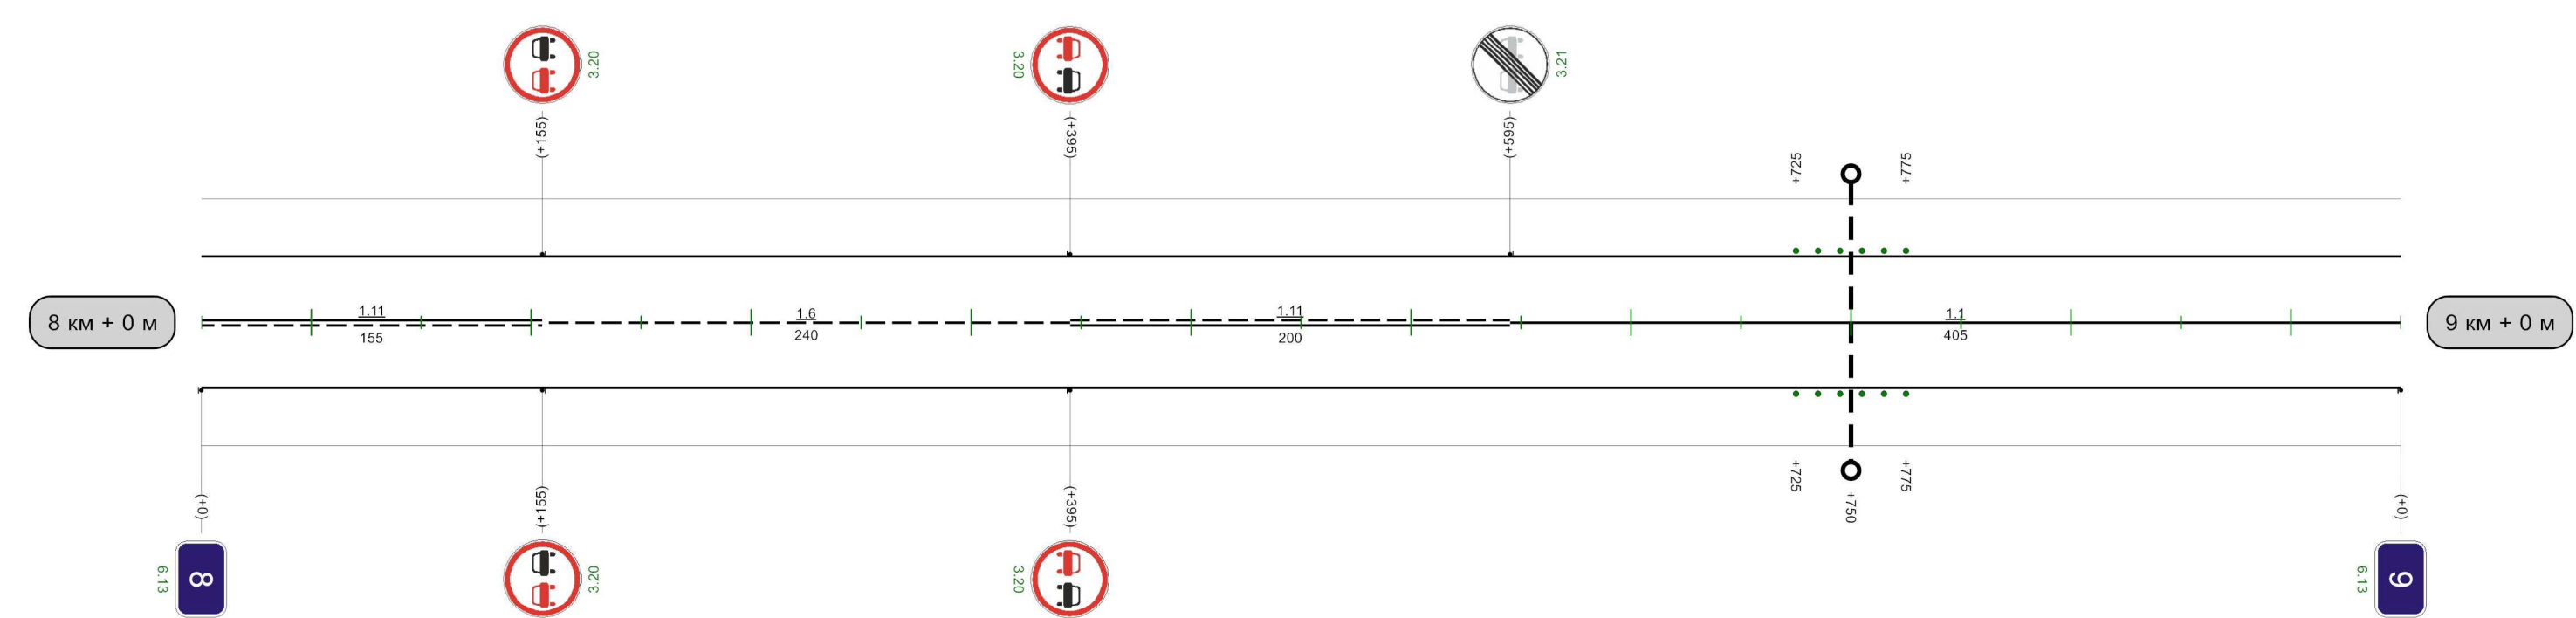

Видимость автомобиля в прямом направлении					
---	--	--	--	--	--

1000м

Кривые в плане										
Элементы дороги в продольном профиле										
Видимость автомобиля в обратном направлении	55	300	105	300	155	300	205			
Характеристики проезжей части	6,00									


1.11 : 280,00 M



Автодорога Арсеньево-Горбачево (Арсеньевский район)

Кривые в плане	
Элементы дороги в продольном профиле	24
	1
Видимость автомобиля в обратном направлении	
Характеристики проезжей части	6,00

Разметка на участке:
1.5 : 935,00 м
1.6 : 65,00 м

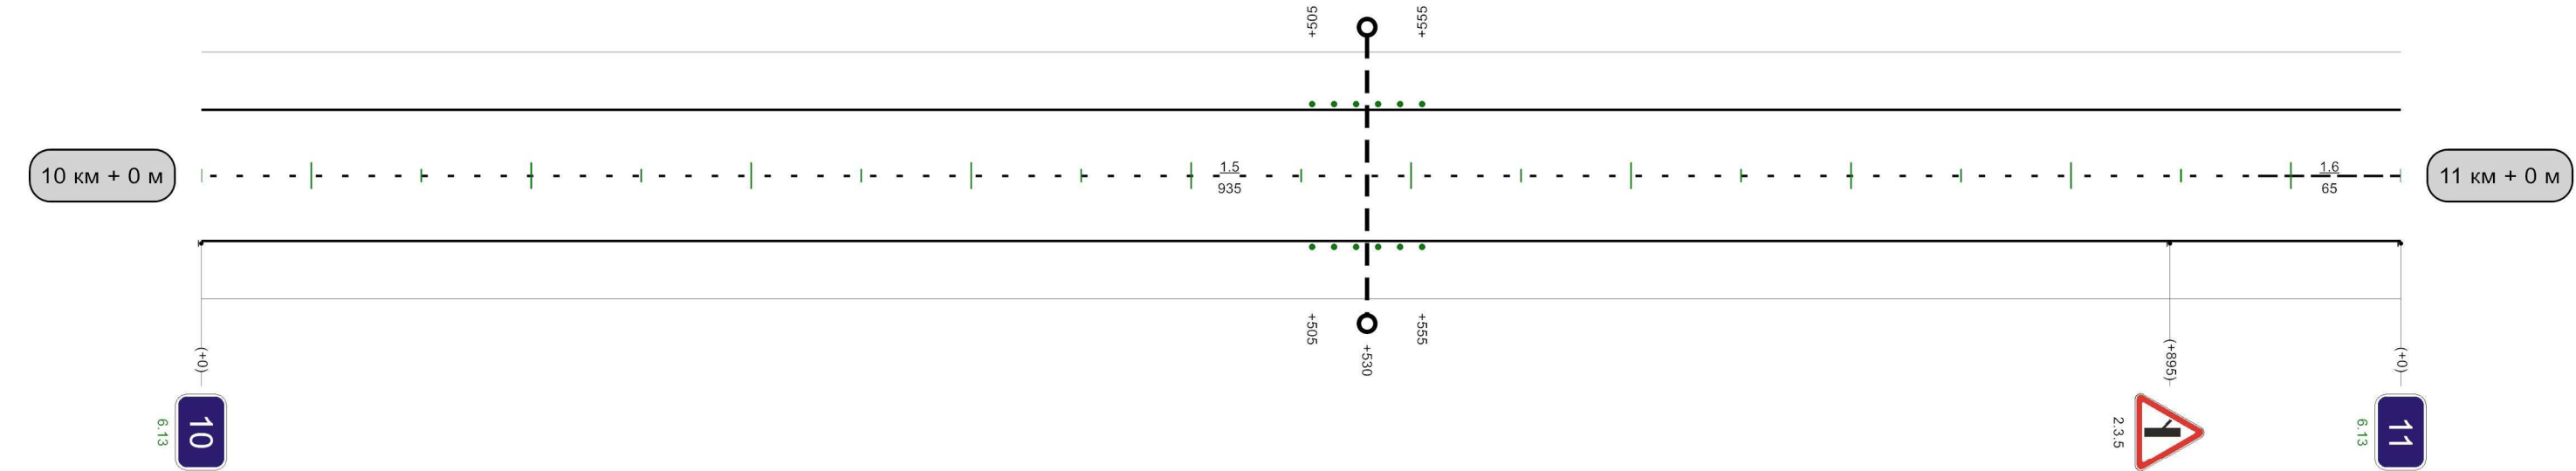


Видимость автомобиля в прямом направлении	1000м
---	-------

Автодорога Арсеньево-Горбачево (Арсеньевский район)

Кривые в плане			
Элементы дороги в продольном профиле			
Видимость автомобиля в обратном направлении	905	300	955
Характеристики проезжей части	6,00		

Разметка на участке:
1.1 : 305,00 м
1.5 : 180,00 м
1.6 : 235,00 м
1.11 : 260,00 м

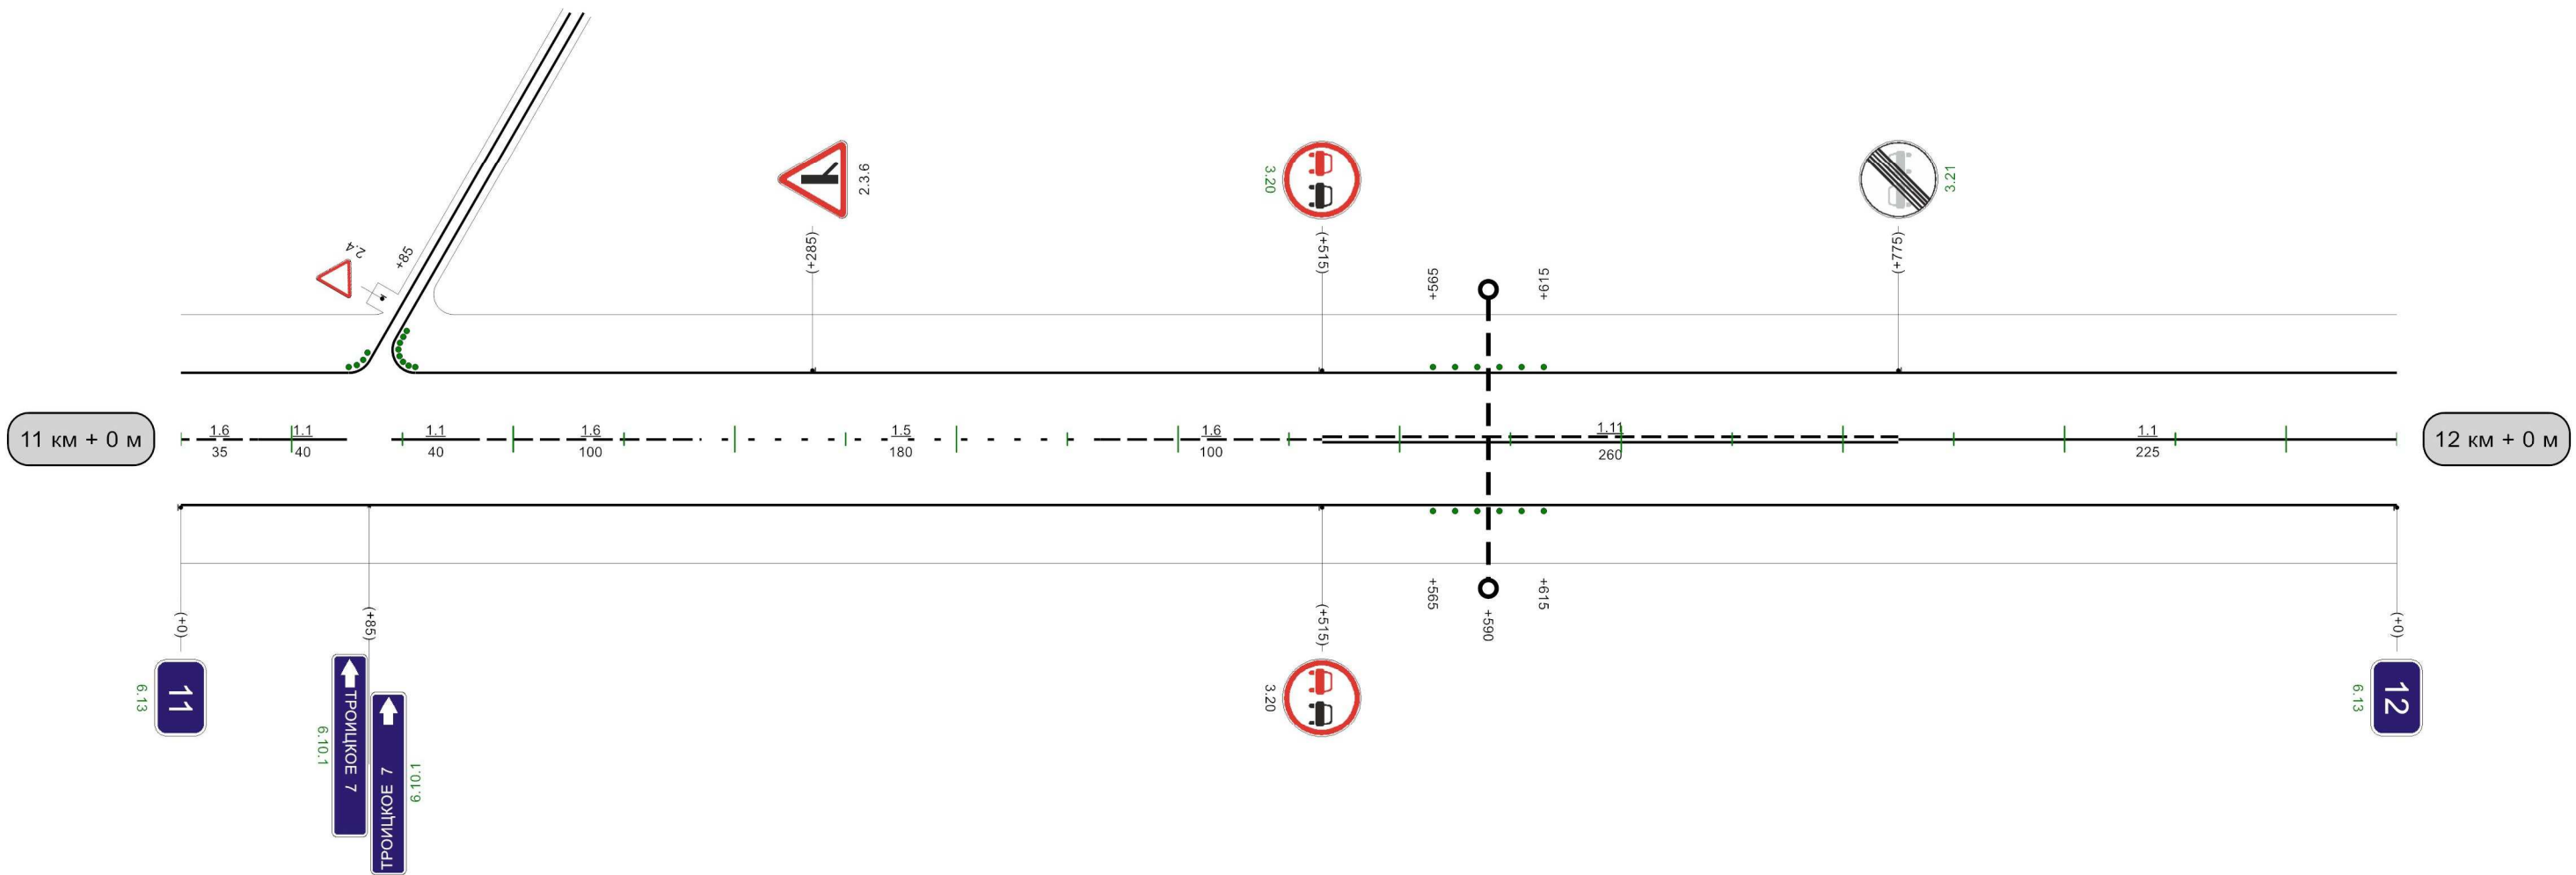


Видимость автомобиля в прямом направлении	905 300	955 300
--	------------	------------



Автодорога Арсеньево-Горбачево (Арсеньевский район)

Кривые в плане										
Элементы дороги в продольном профиле										
Видимость автомобиля в обратном направлении										
Характеристики проезжей части	6,00									

Разметка на участке:
1.1 : 980,00 м
1.17 : 20,00 м

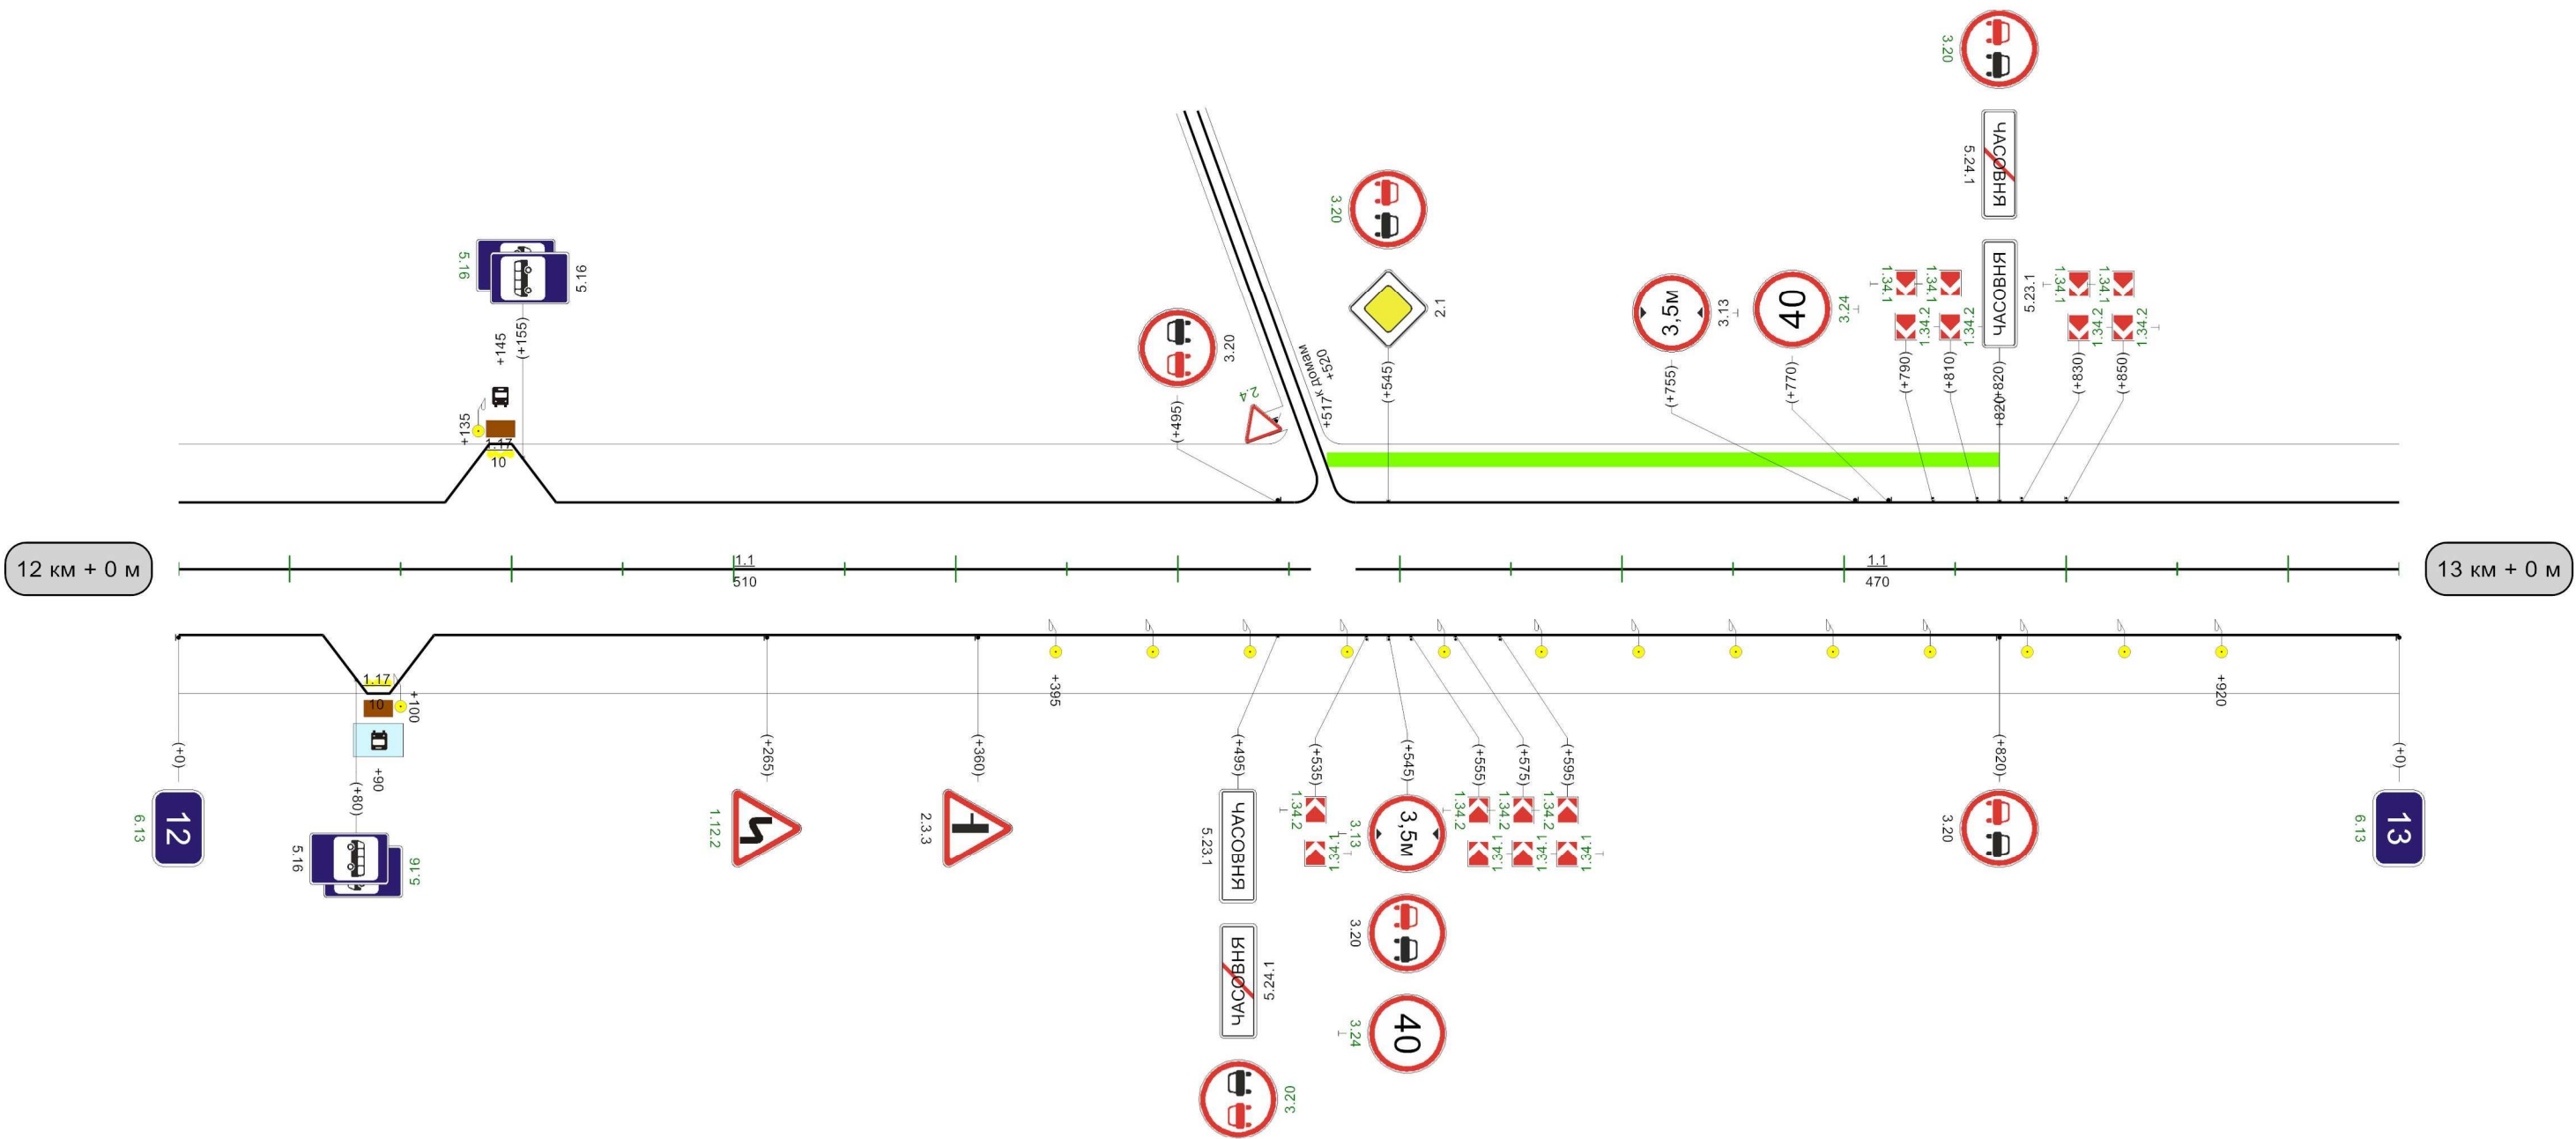

Видимость автомобиля в прямом направлении	300	655	300	705	705	250	755	
---	-----	-----	-----	-----	-----	-----	-----	--

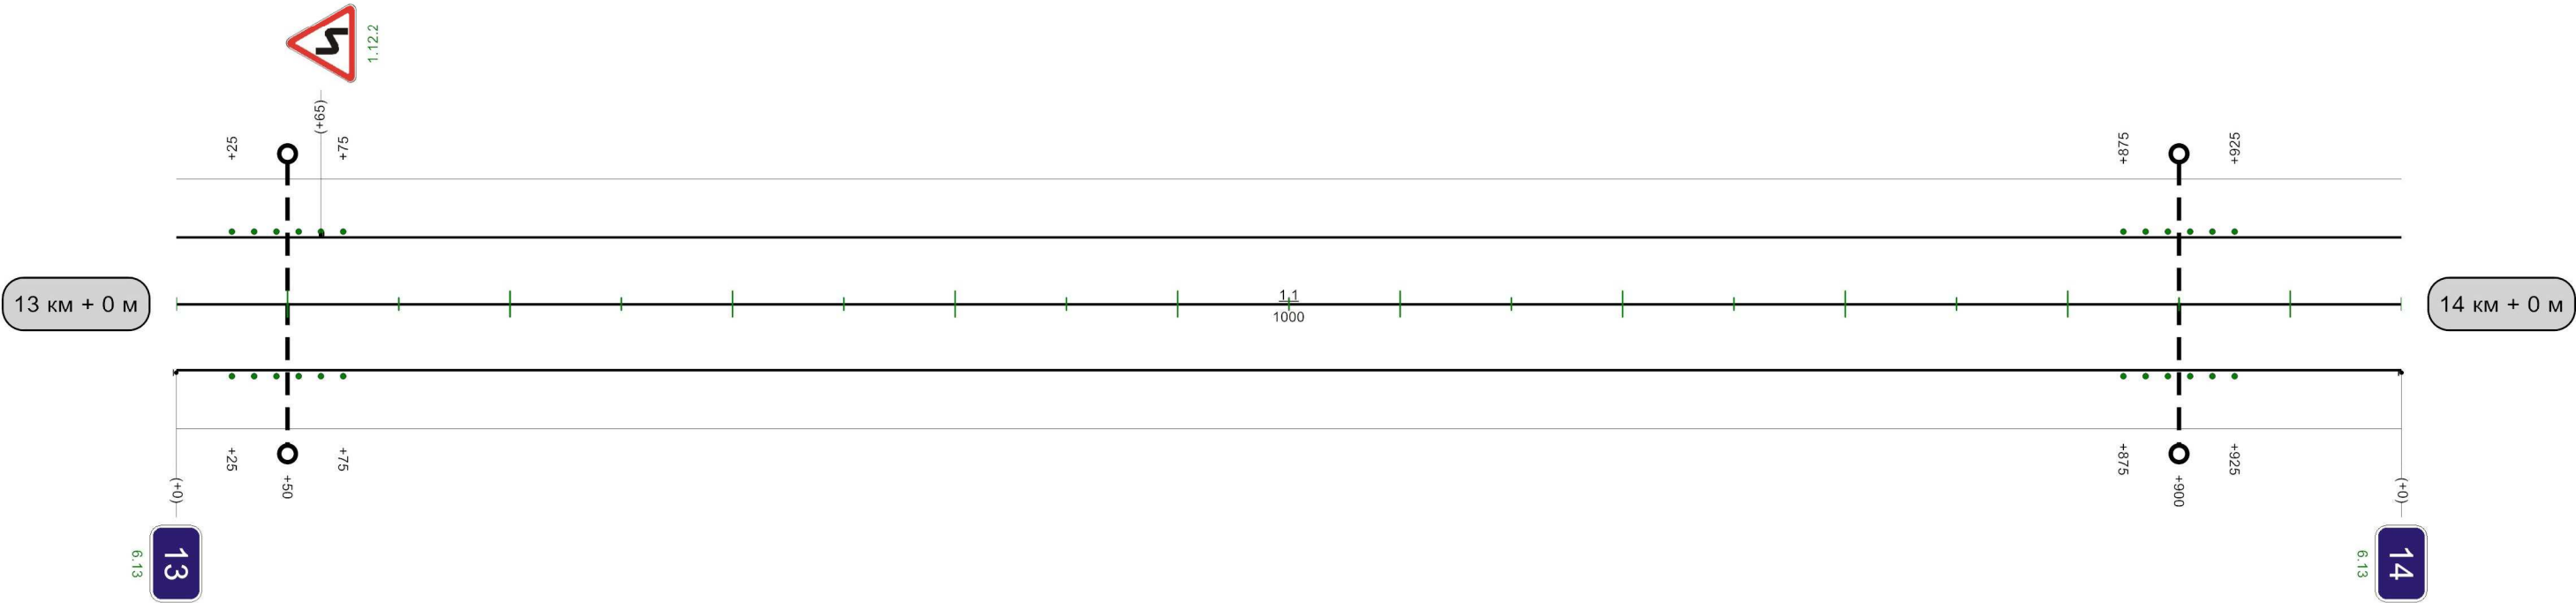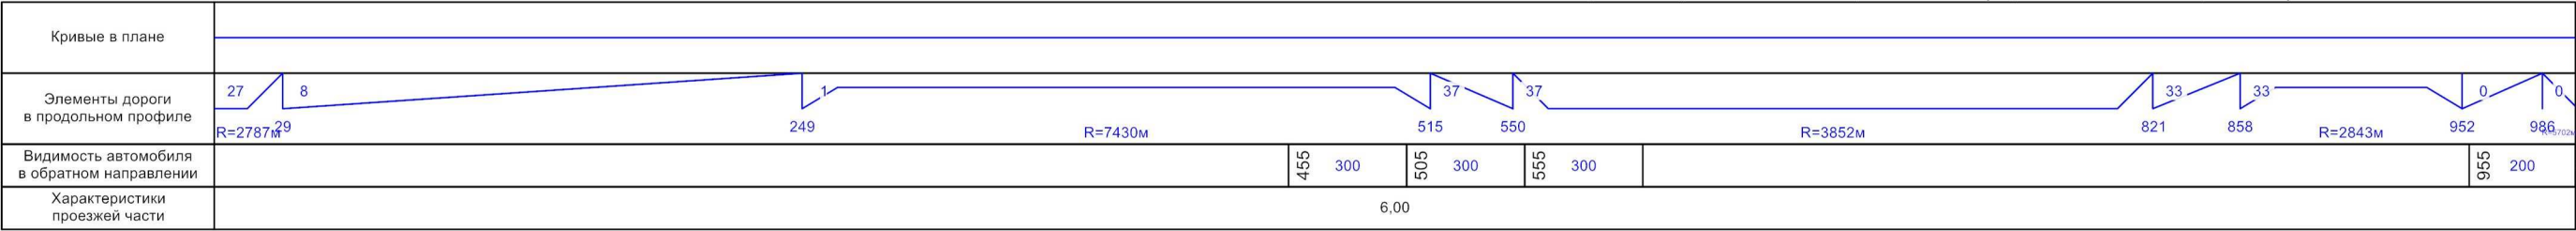

1000м

Автодорога Арсеньево-Горбачево (Арсеньевский район)

Кривые в плане																						
Элементы дороги в продольном профиле	0 39 39 205 238 R=5702m R=4968m 531 565 R=4796m 762 983																					
Видимость автомобиля в обратном направлении	200	200	55	250	105	300				455	200	505	505	200	555	200	605	250	655	300	705	
Характеристики проезжей части	6,00																					


Разметка на участке:

1.1 : 455,00 m

1.5 : 195,00 M


1.6 : 100,00 M

1.11 : 230,00 M

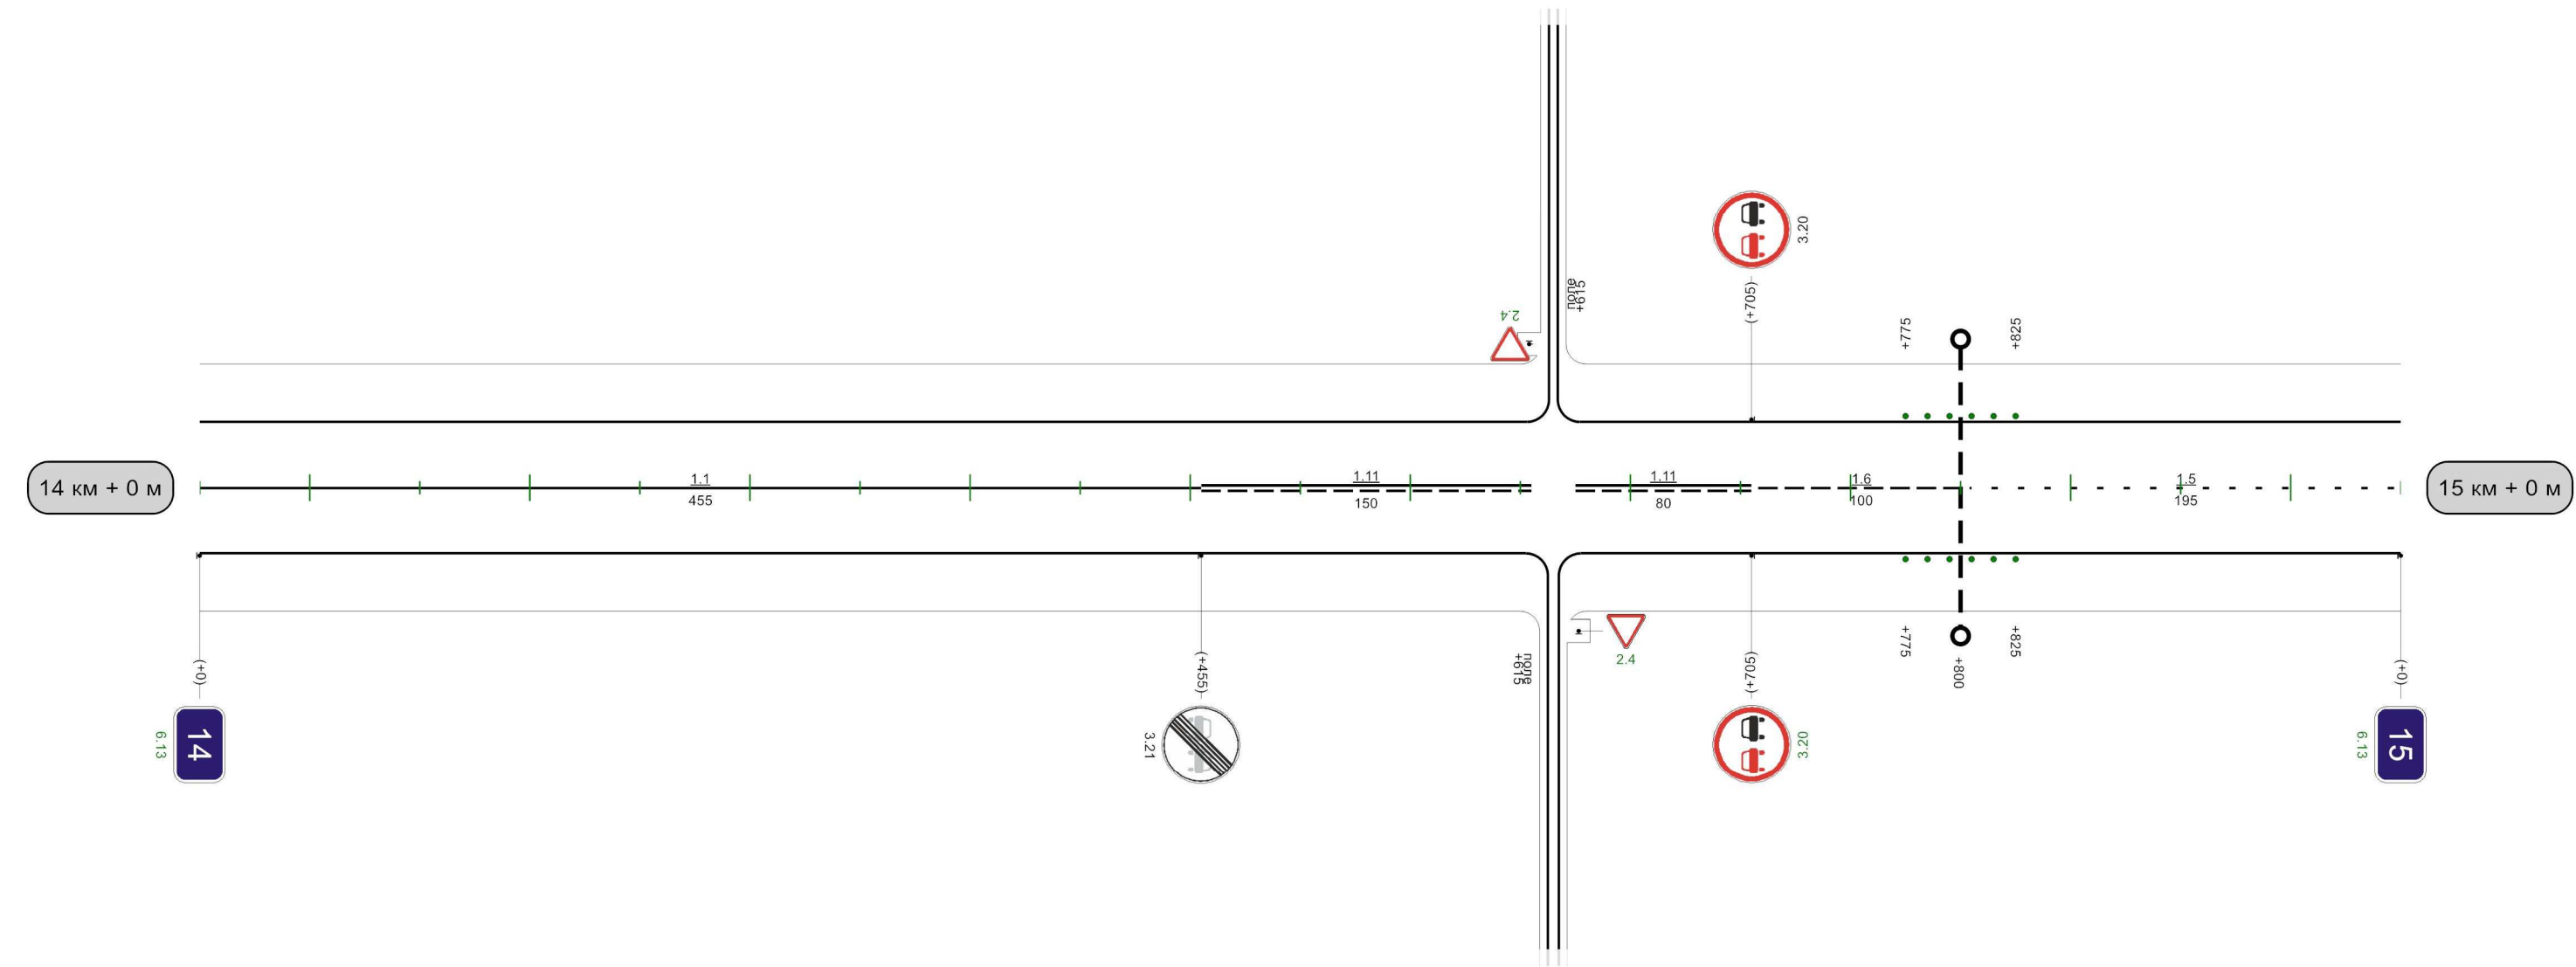


Видимость автомобиля в прямом направлении	155 300	205 250	255 200	305 200	355 200	405
--	------------	------------	------------	------------	------------	-----

1000m

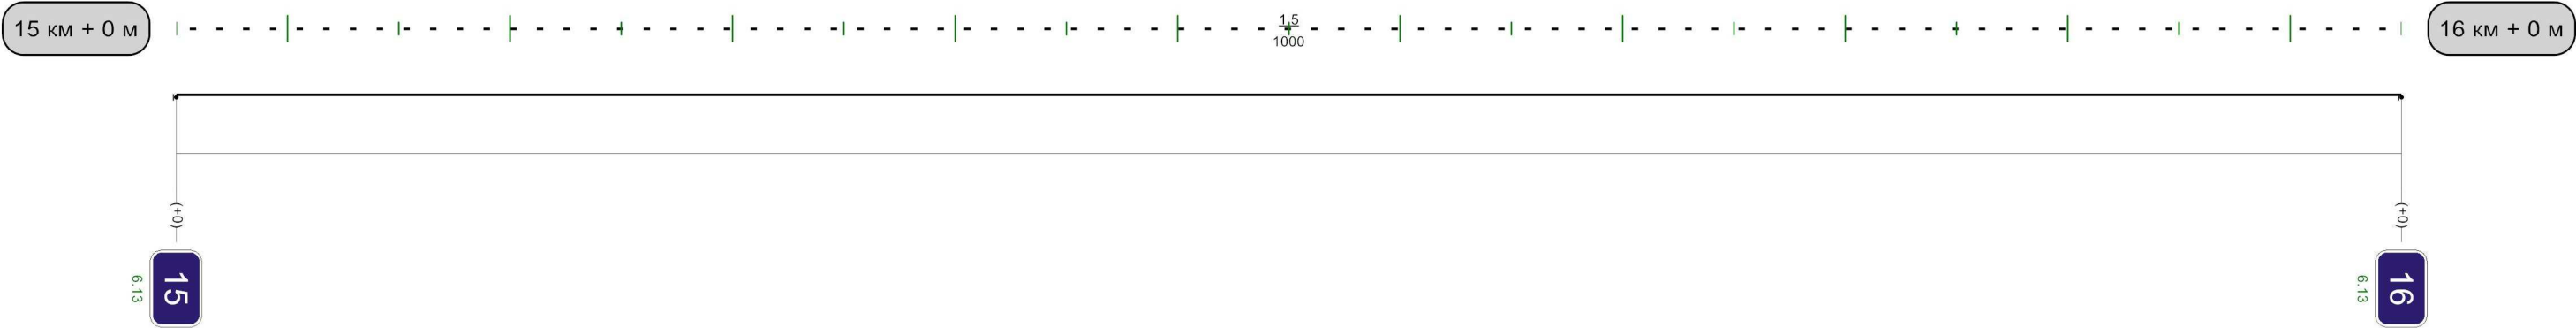

Кривые в плане	
Элементы дороги в продольном профиле	16
Видимость автомобиля в обратном направлении	
Характеристики проезжей части	6,00

Разметка на участке:
1.1 : 80,00 м
1.5 : 700,00 м
1.6 : 200,00 м

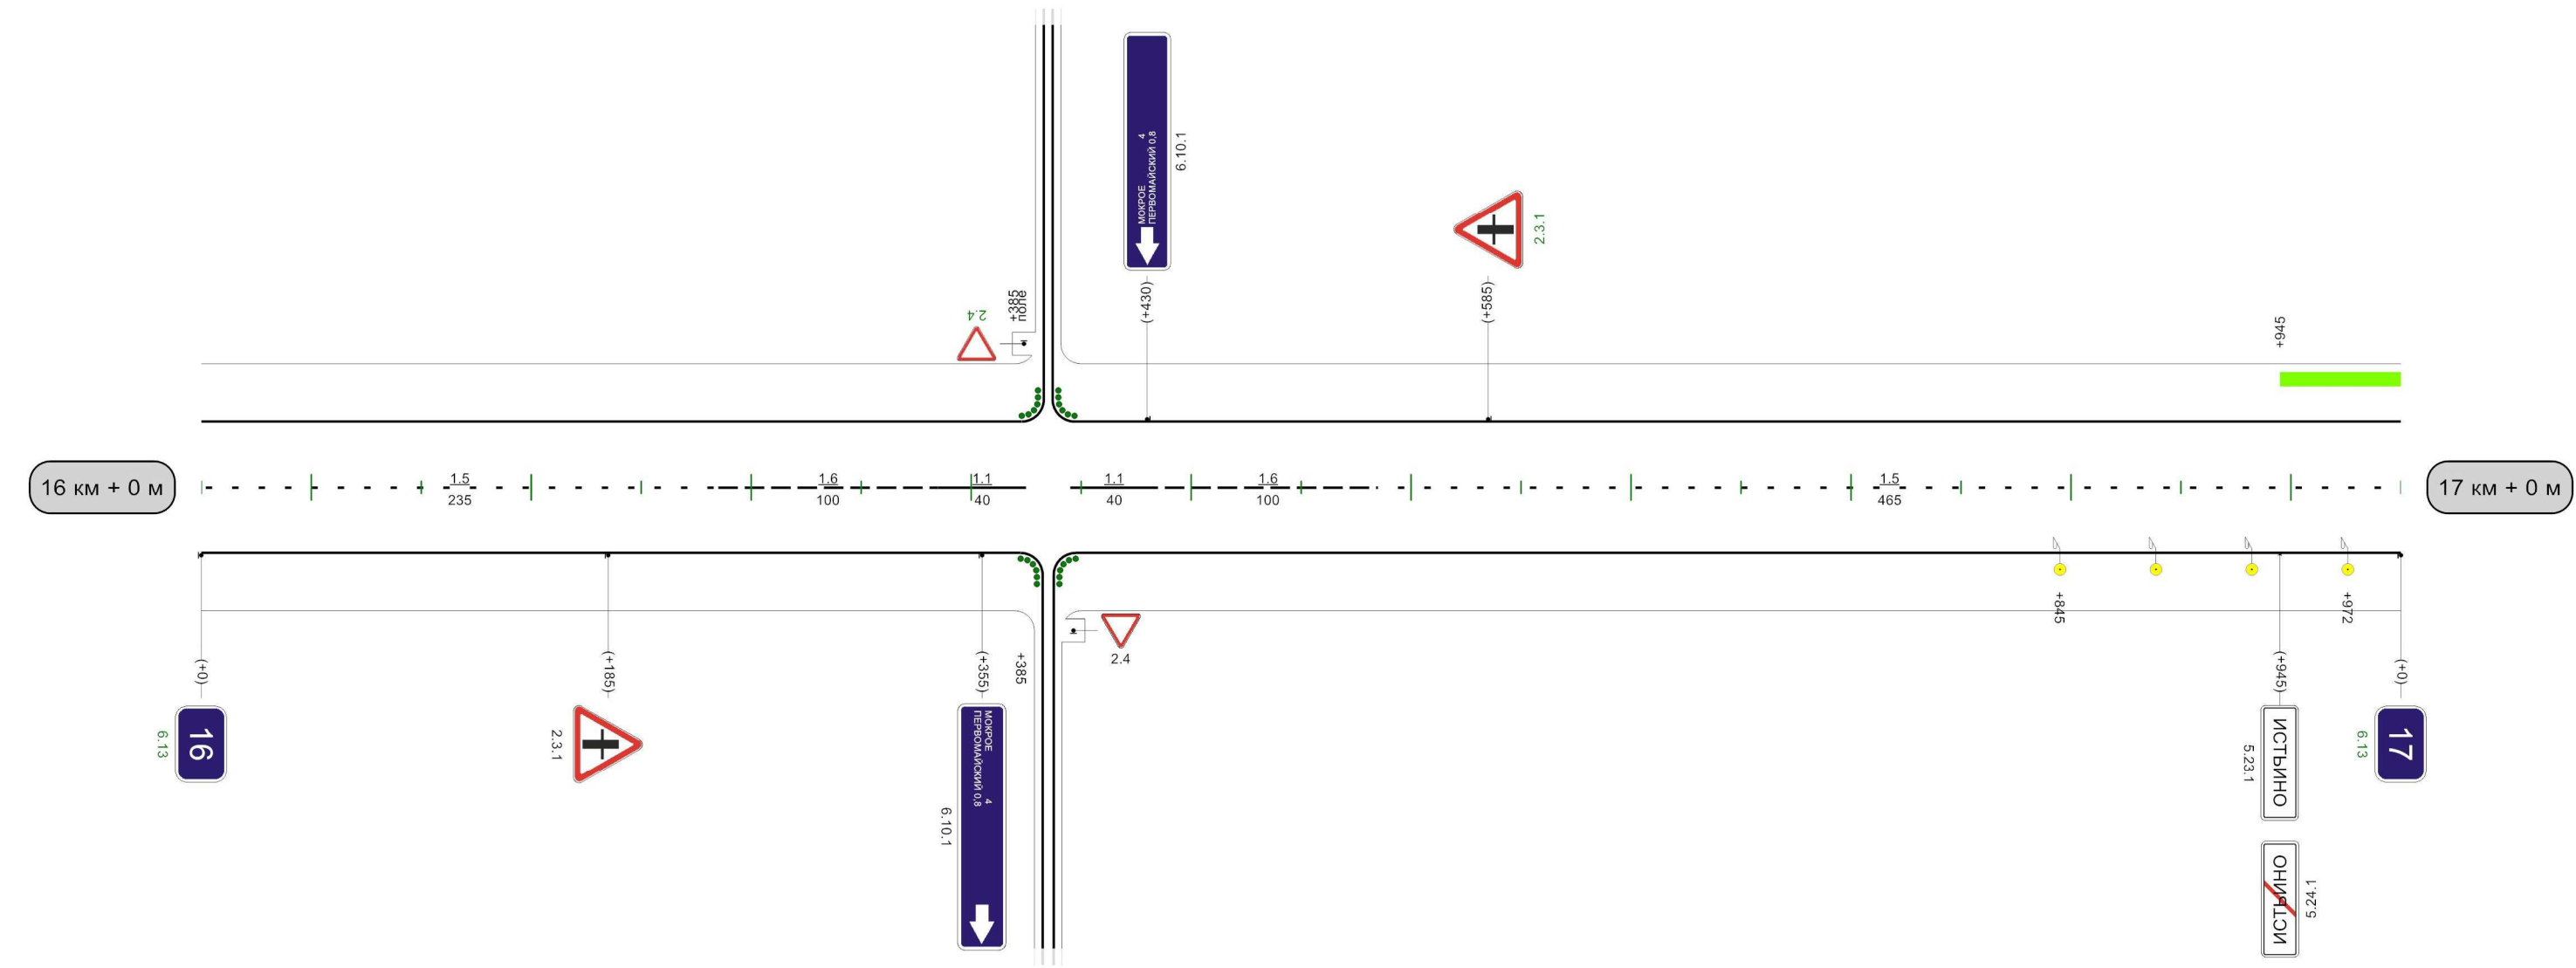


Видимость автомобиля в прямом направлении	
---	--

1000м


Кривые в плане	
Элементы дороги в продольном профиле	16
Видимость автомобиля в обратном направлении	
Характеристики проезжей части	6,00

Разметка на участке:
1.1 : 108,00 м
1.5 : 772,00 м
1.6 : 100,00 м
1.14.1 : 6,00 м
1.17 : 20,00 м
1.25 : 24,00 м

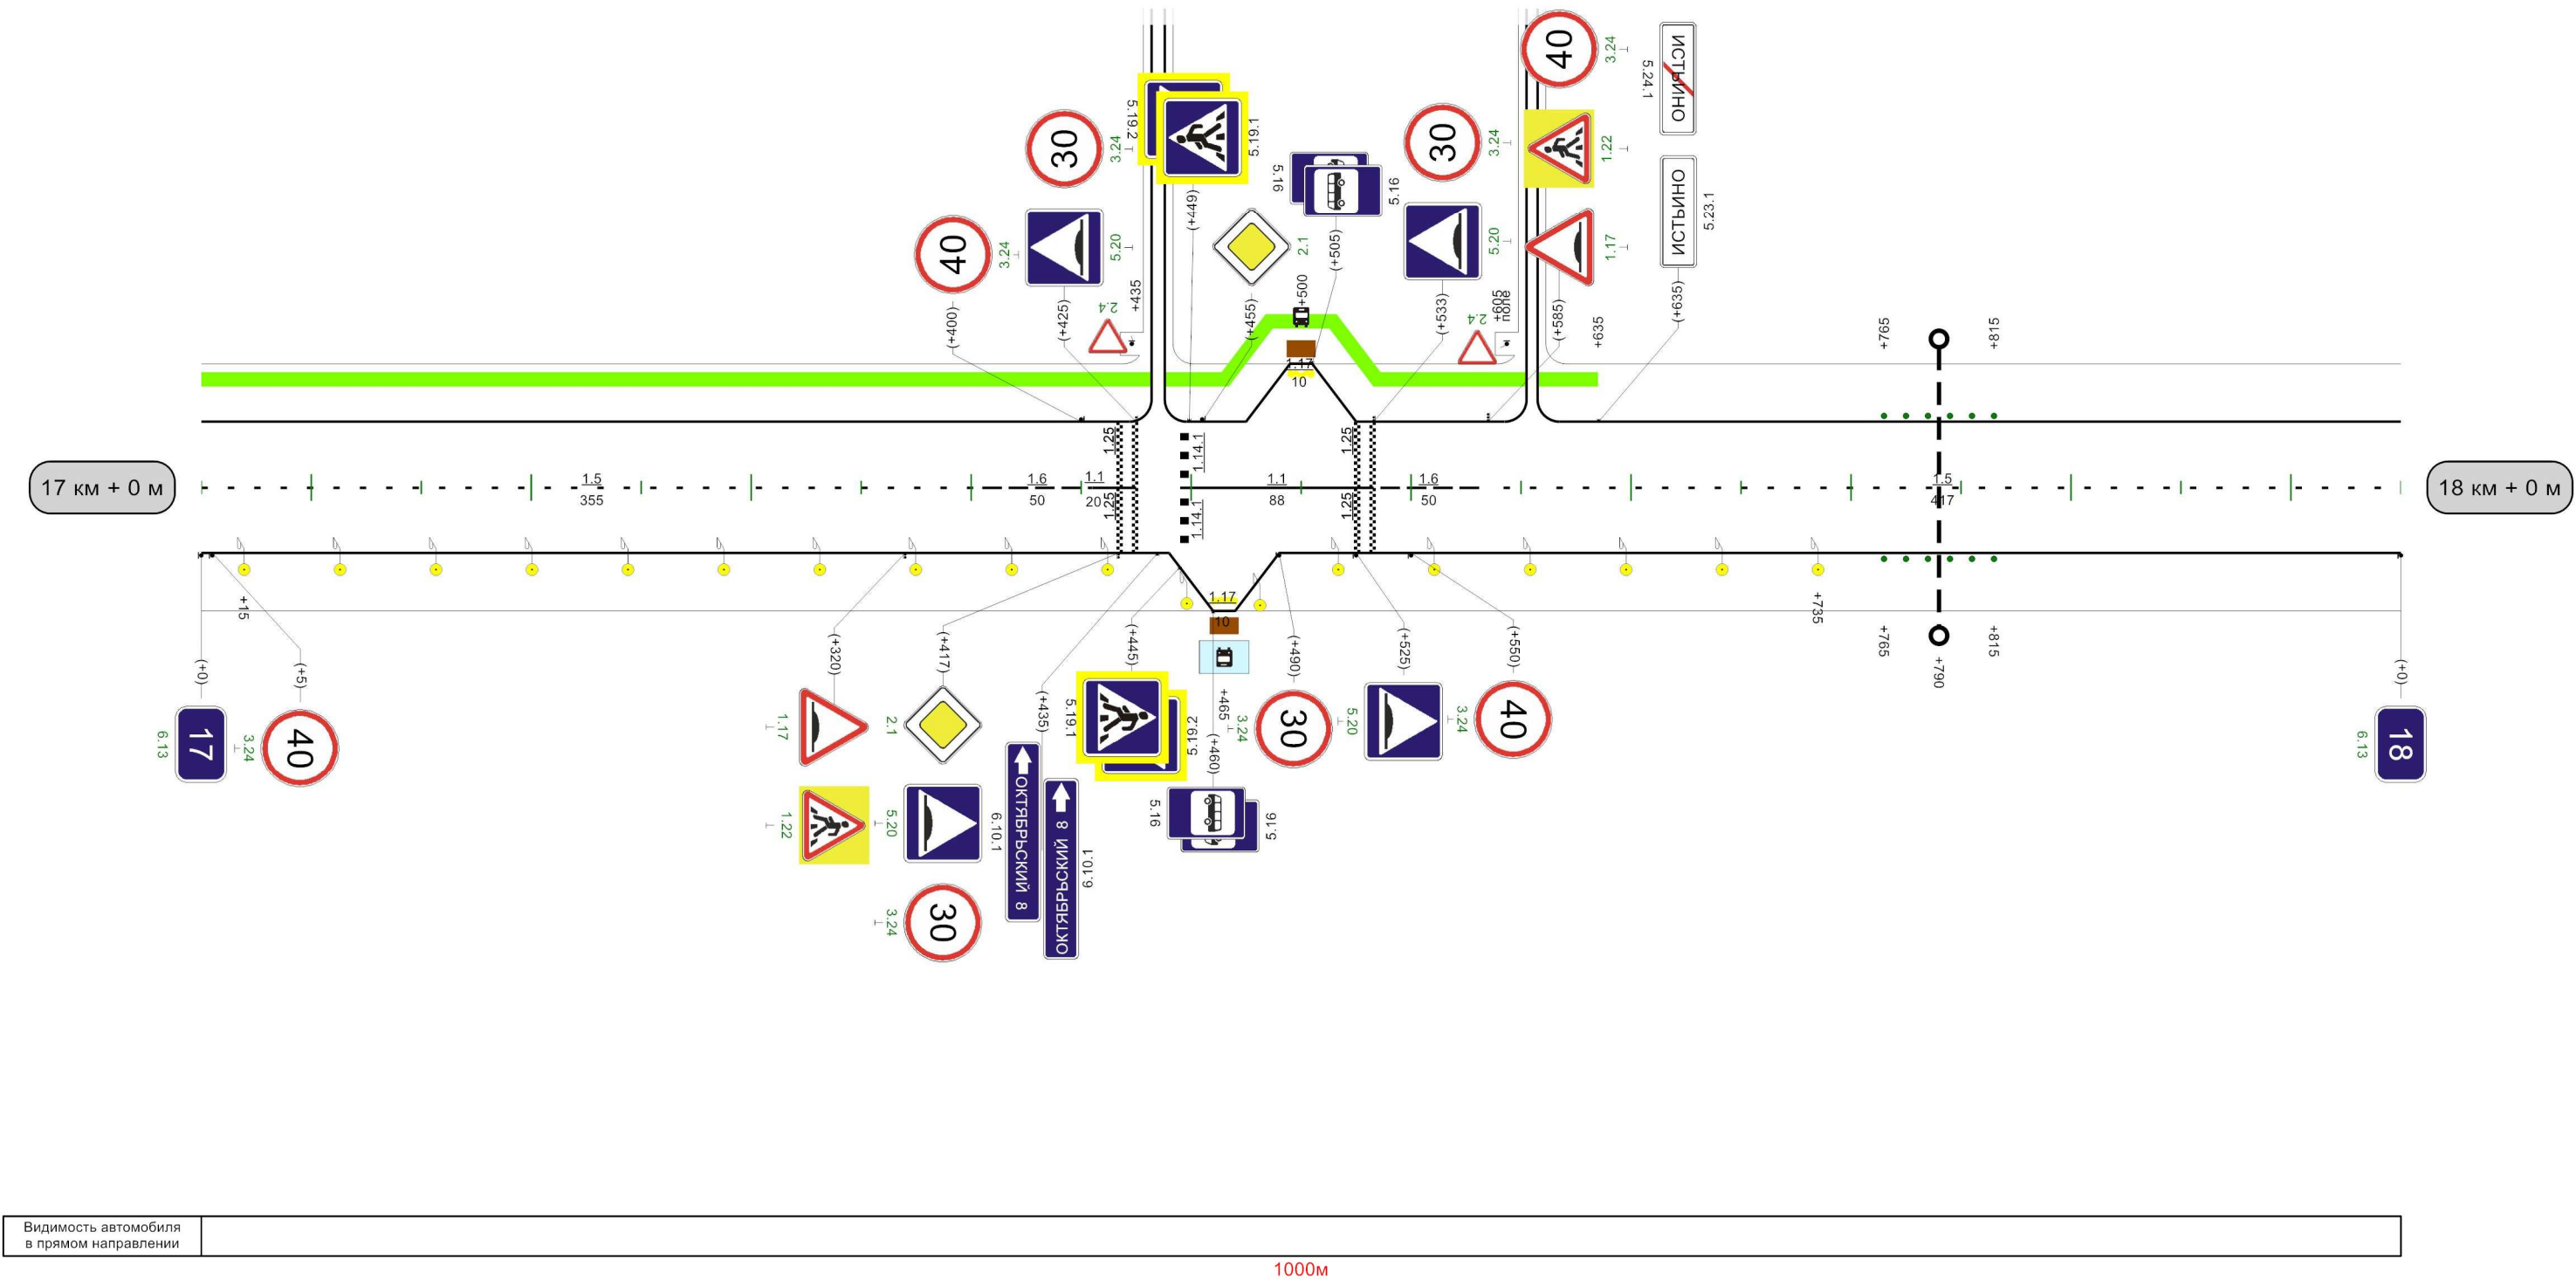

Кривые в плане	
Элементы дороги в продольном профиле	10 881 2 R=19550m
Видимость автомобиля в обратном направлении	
Характеристики проезжей части	6,00

Разметка на участке:
1.5 : 850,00 м
1.6 : 100,00 м
1.11 : 50,00 м

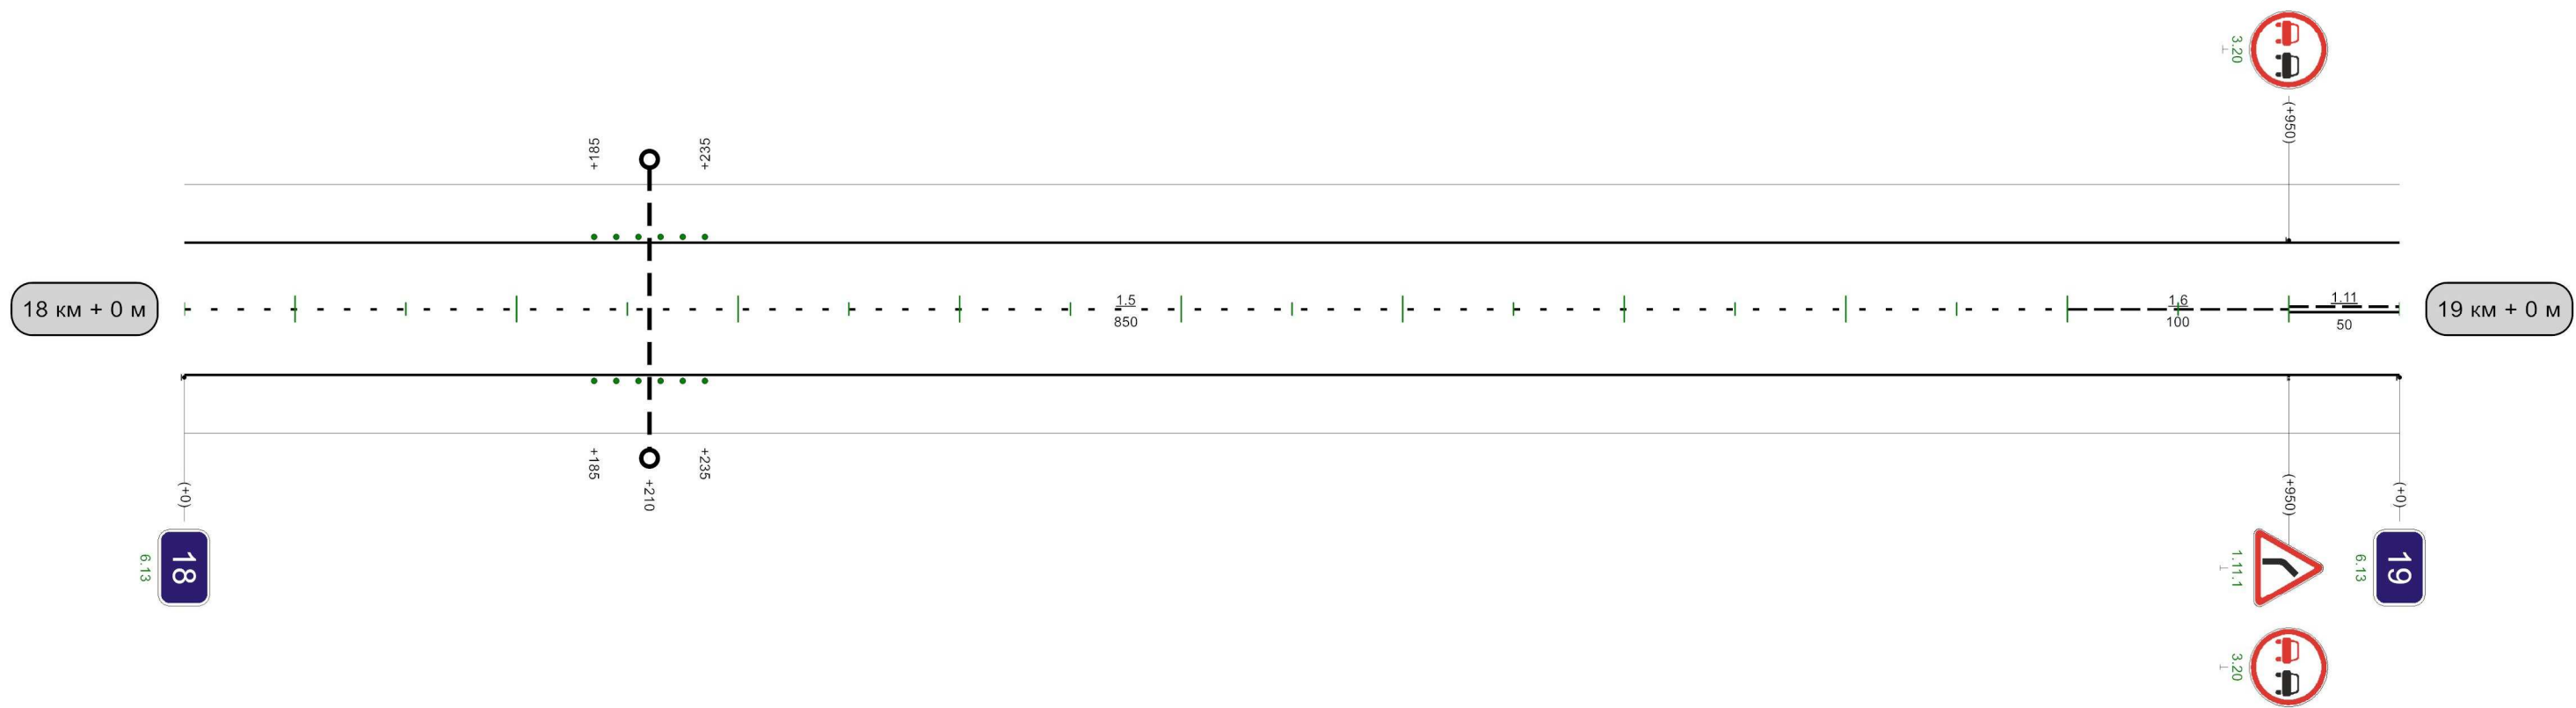


Видимость автомобиля в прямом направлении	1000м
--	-------

Автодорога Арсеньево-Горбачево (Арсеньевский район)

Разметка на участке:
1.1 : 605,00 м
1.6 : 5,00 м
1.11 : 350,00 м

Кривые в плане										
Элементы дороги в продольном профиле										
Видимость автомобиля в обратном направлении										
Характеристики проезжей части										

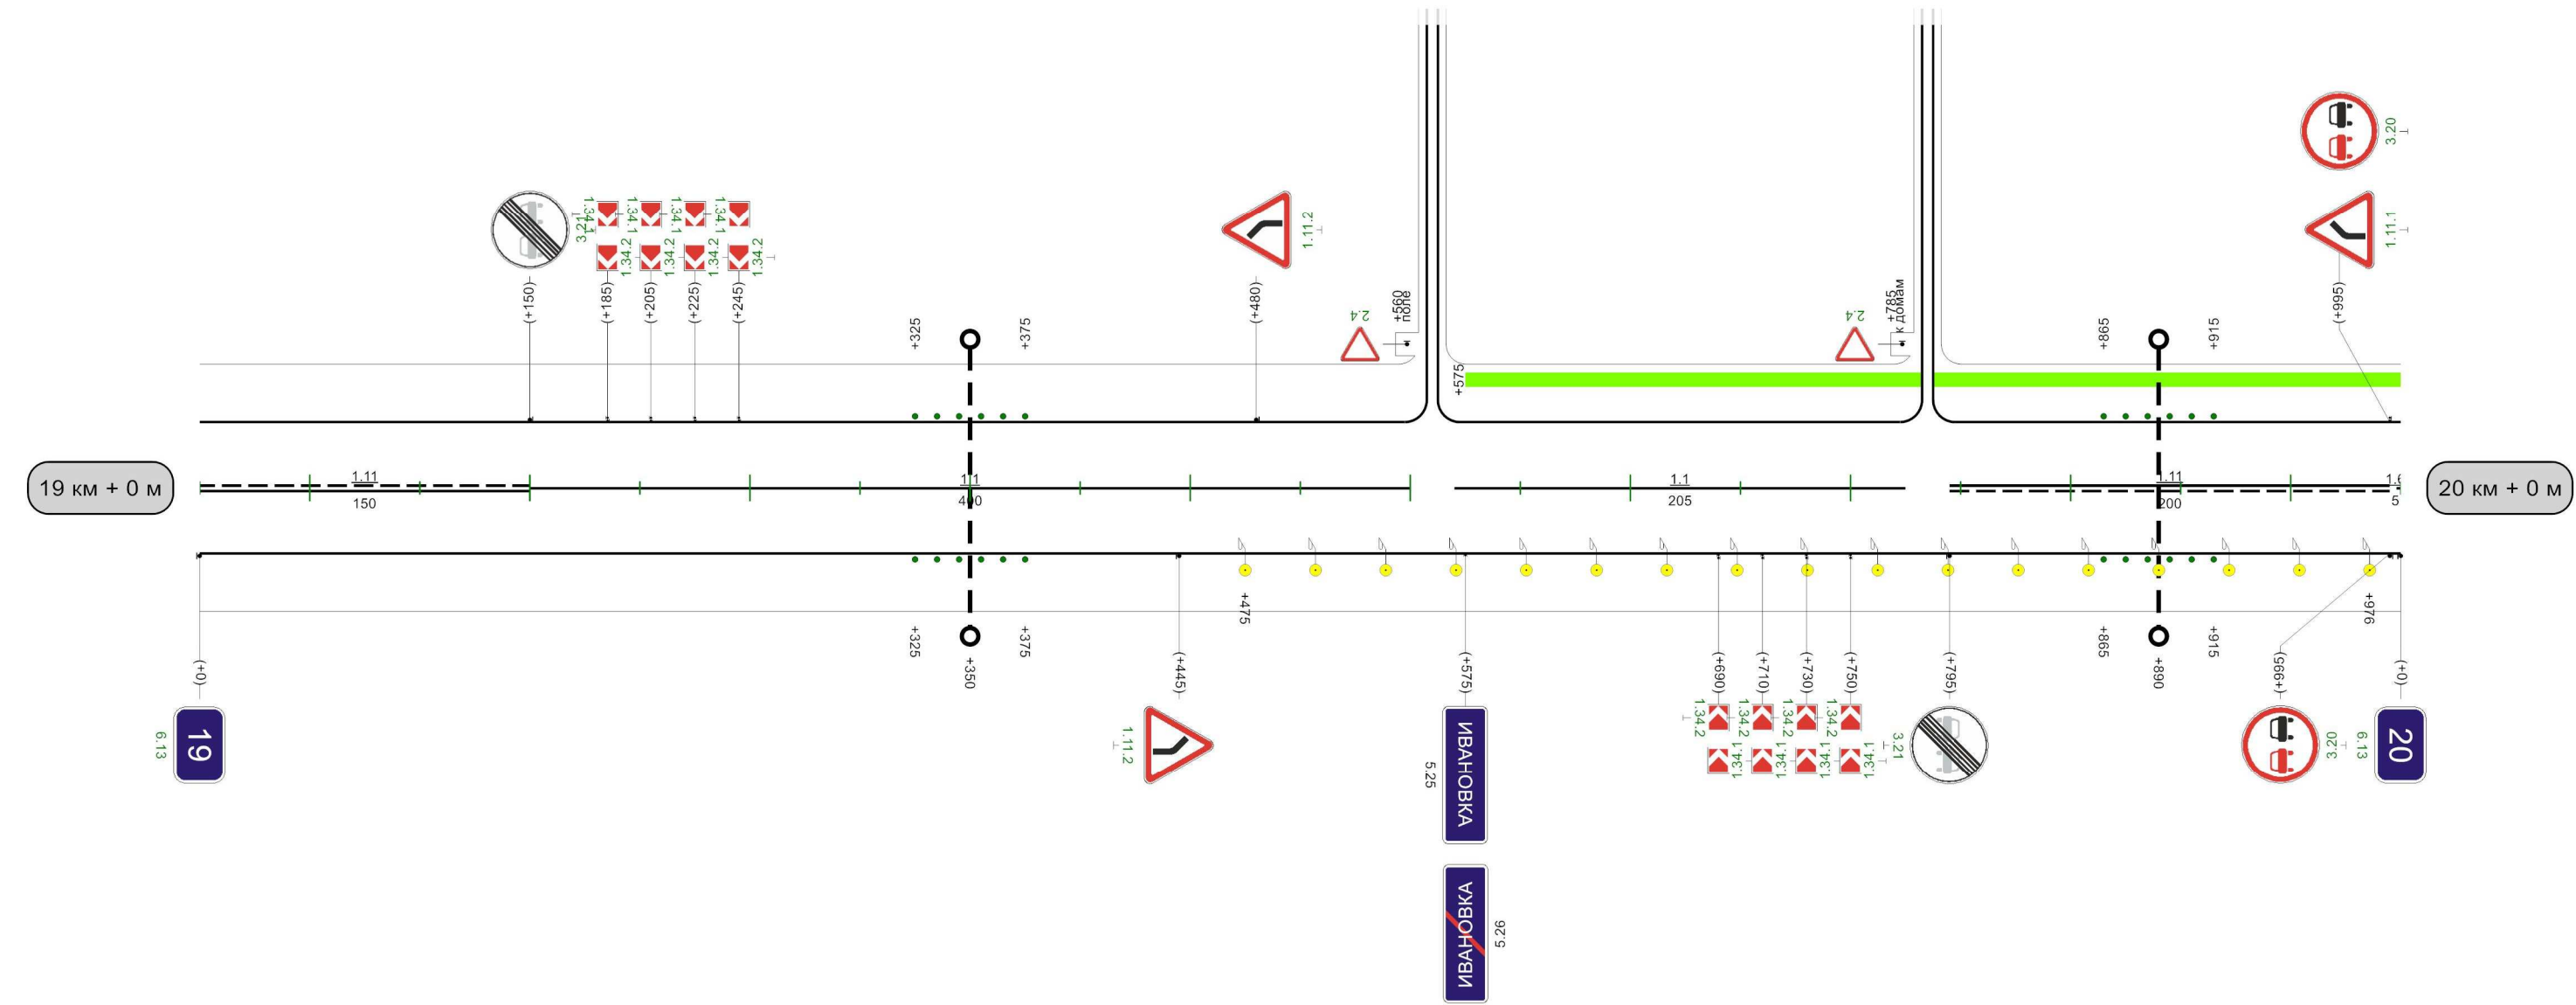

Видимость автомобиля в прямом направлении										
---	---	--	--	--	--	--	--	--	--	--

1000м

Автодорога Арсеньево-Горбачево (Арсеньевский район)

Кривые в плане										
Элементы дороги в продольном профиле										
Видимость автомобиля в обратном направлении										
Характеристики проезжей части										


Разметка на участке:

1.1 : 80,00 м

1.5 : 145,00 M

1.6 : 305.00 M

1.11 : 450.00

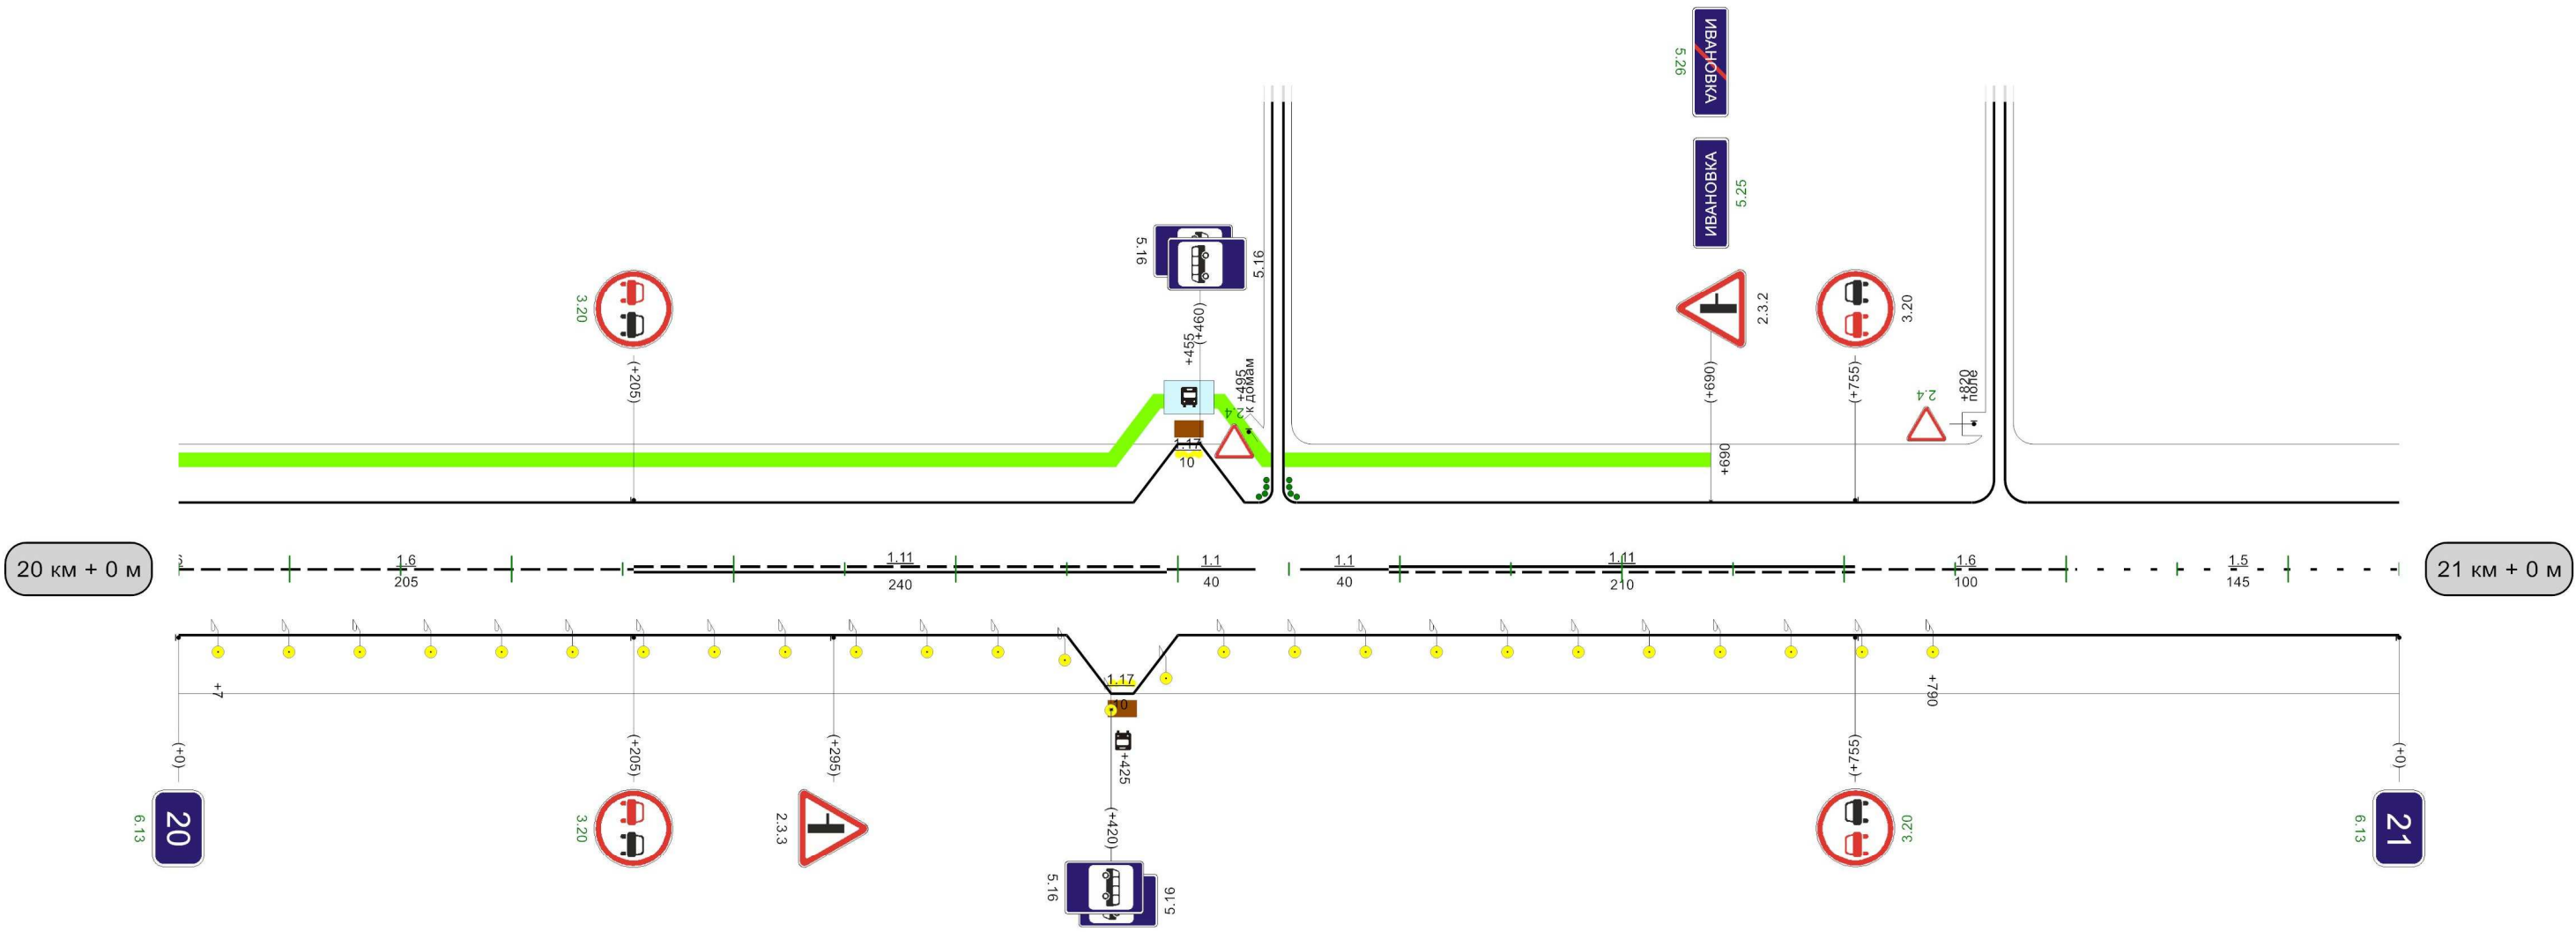


Видимость автомобиля в прямом направлении	255 300	305 300	355
--	------------	------------	-----

1000M

Автодорога Арсеньево-Горбачево (Арсеньевский район)

Кривые в плане										
Элементы дороги в продольном профиле	4	7	R=17562м				321	376	R=7771м	
Видимость автомобиля в обратном направлении						555	200	605	200	655
Характеристики проезжей части	6,00									

Разметка на участке:
1.1 : 50,00 м
1.5 : 250,00 м
1.6 : 200,00 м
1.11 : 500,00 м

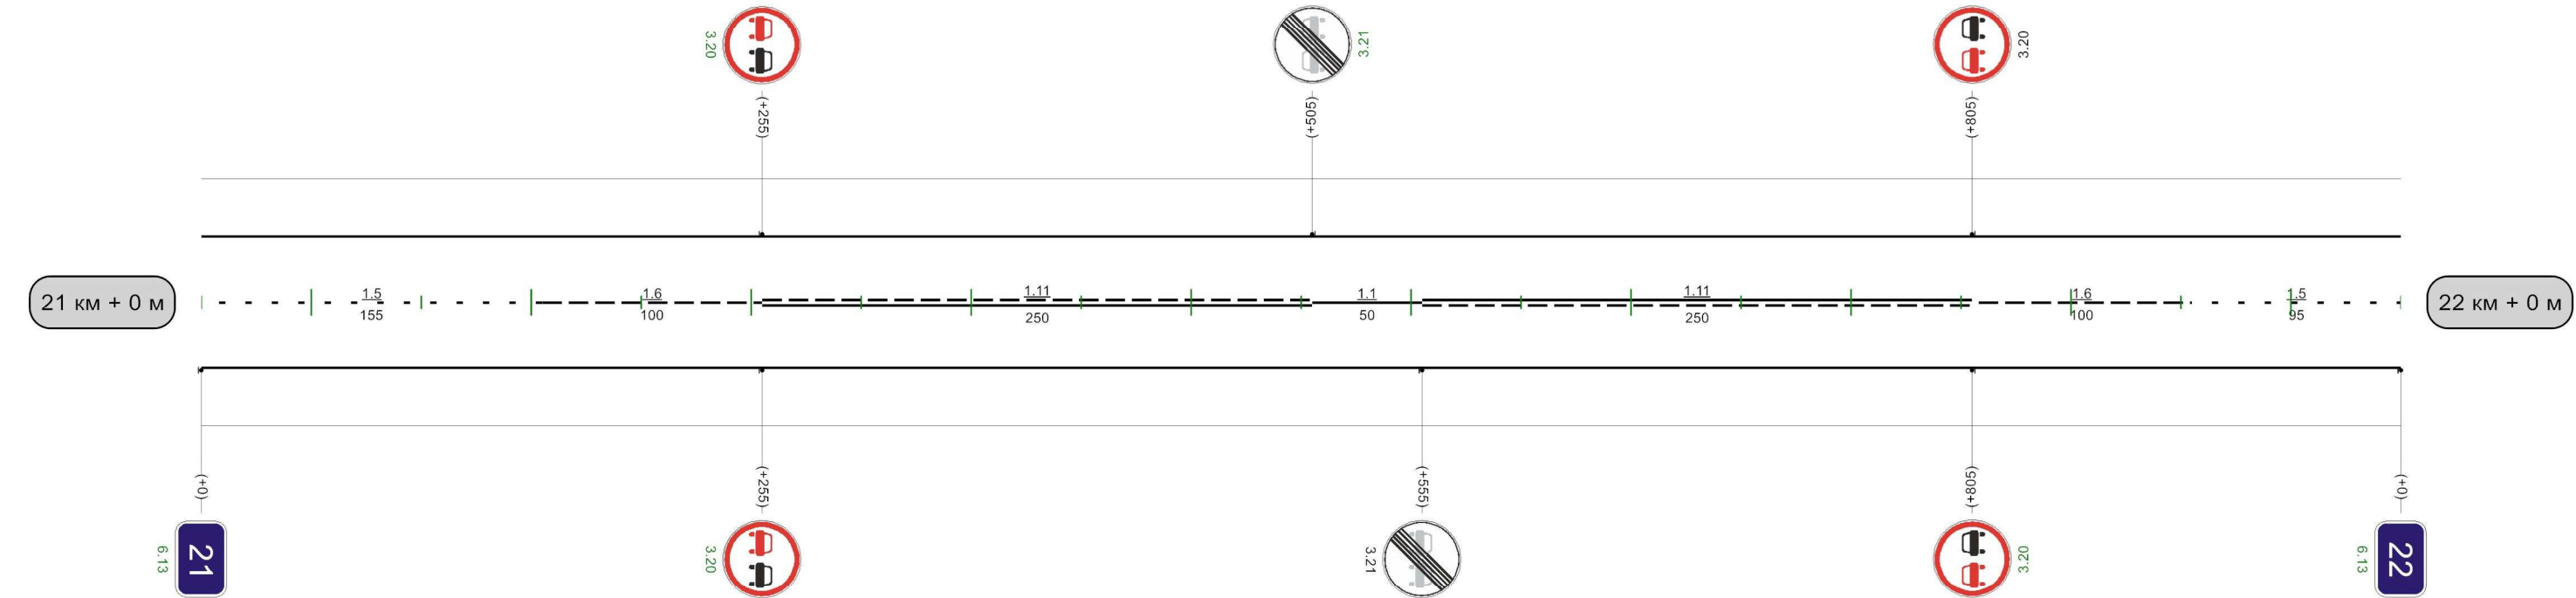


Видимость автомобиля в прямом направлении	255	300	305	250	355	200	405	200	455	300	505	
---	-----	-----	-----	-----	-----	-----	-----	-----	-----	-----	-----	--

Кривые в плане	
Элементы дороги в продольном профиле	24 R=13100м 98 0
Видимость автомобиля в обратном направлении	
Характеристики проезжей части	6,00

Автодорога Арсеньево-Горбачево (Арсеньевский район)

Разметка на участке:
1.5 : 360,00 м

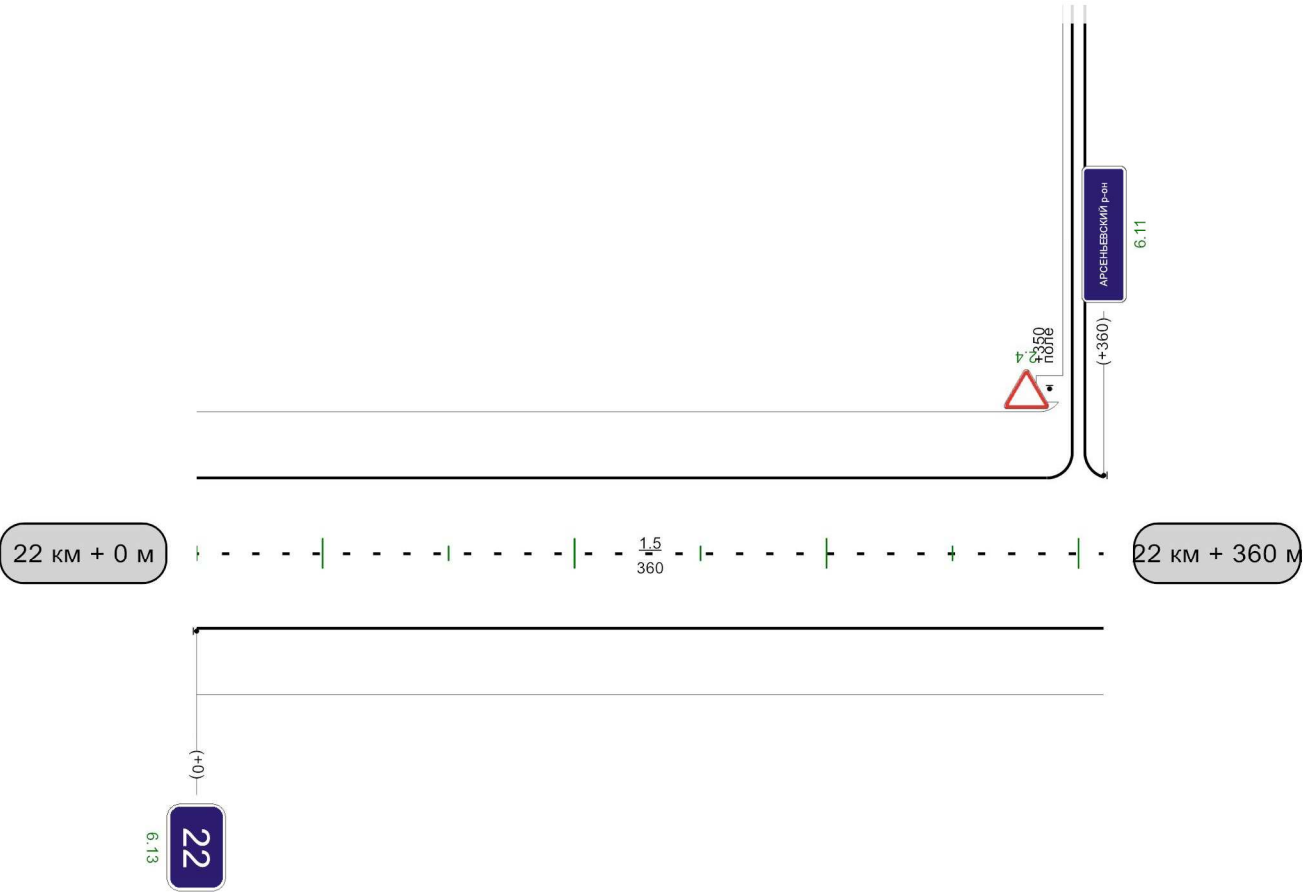

Видимость автомобиля в прямом направлении	
---	--

360м