


Наименование автодороги (административный район)	Автодорога "Белев-Чернь"-Мценск- автоподъезд к н.п. Фурсово					
Элементы дороги в продольном профиле	27	27	5	12	0	34
	R=6822			R=8988		
Элементы дороги в плане						
Видимость автомобиля в обратном направлении						

Разметка на участке:
1.1 : 40 м
1.5 : 677 м
1.6 : 100 м

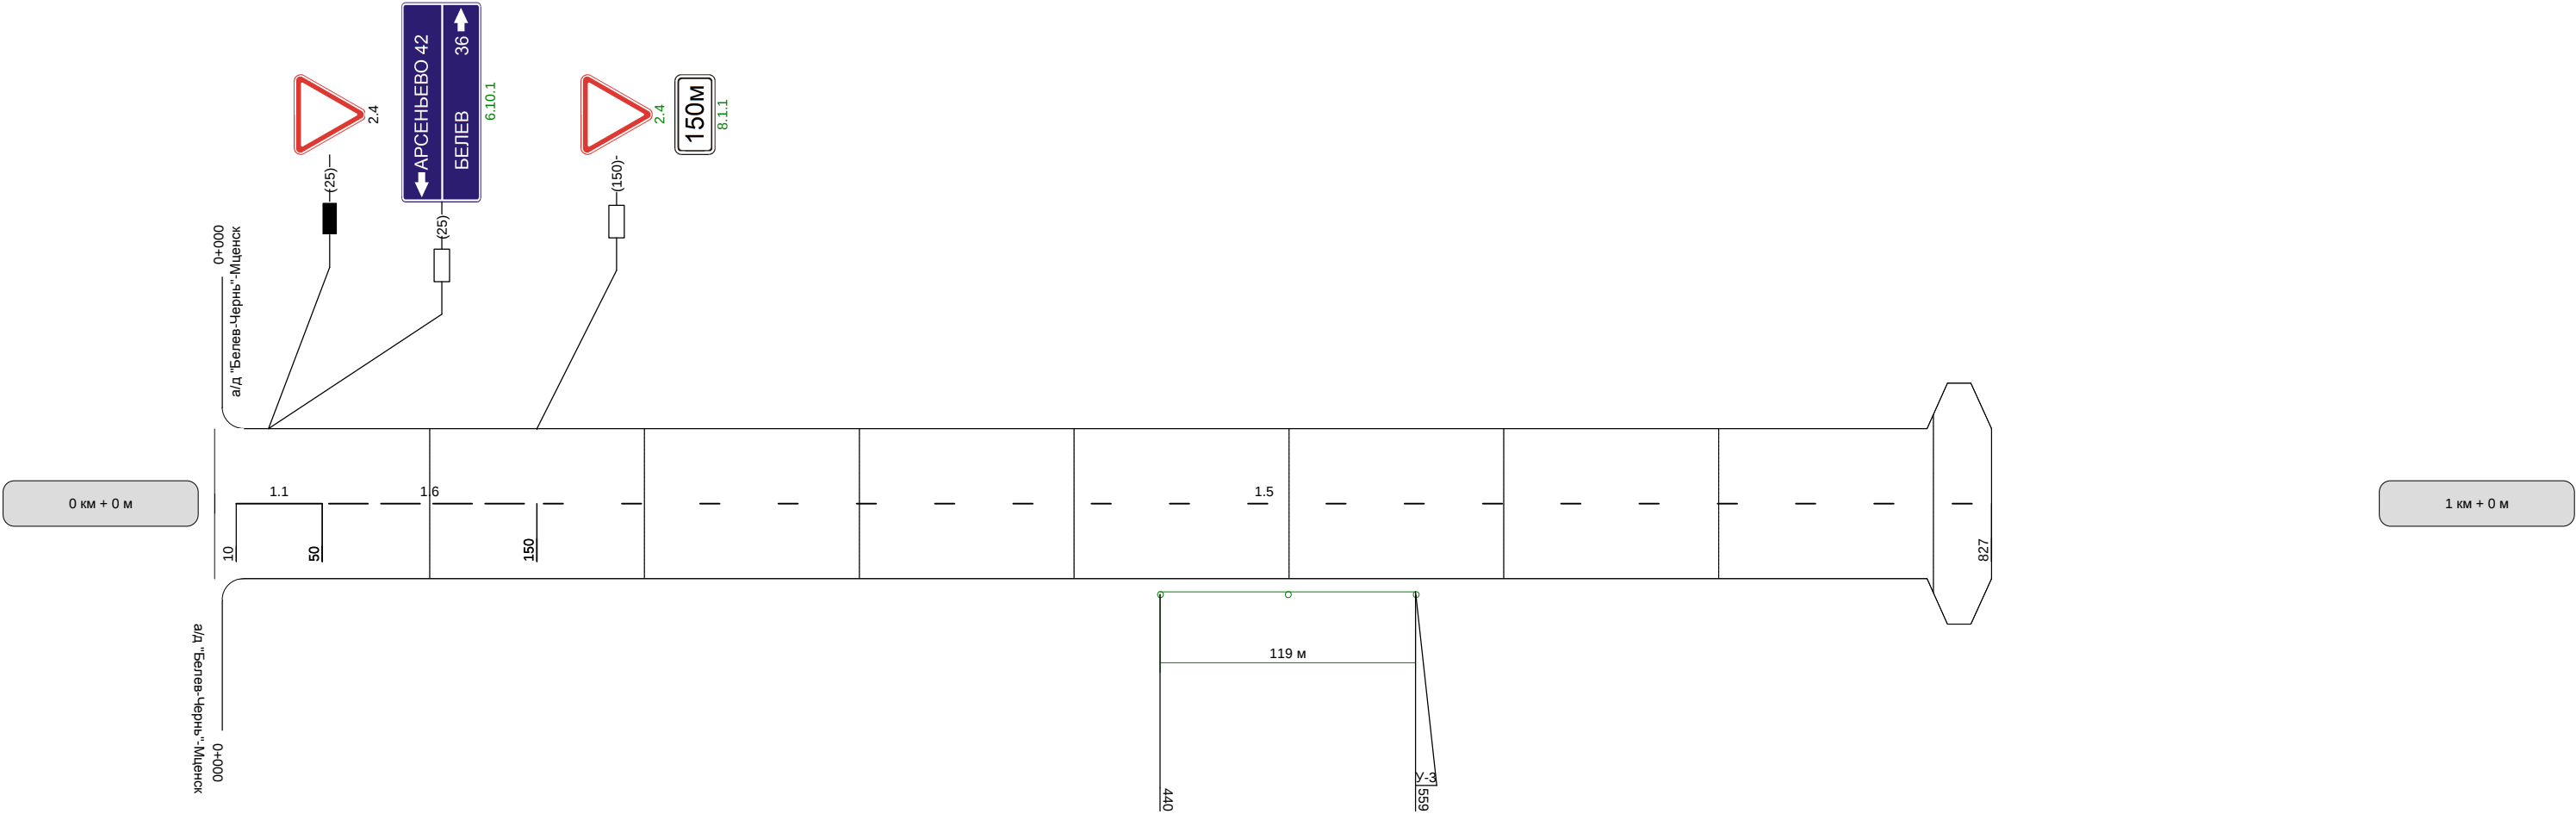

Видимость автомобиля в прямом направлении	
--	--