


Наименование автодороги (административный район)	Автодорога "Белев-Чень"-Мценск (Арсеньевский р-н)	
Элементы дороги в продольном профиле		6
Элементы дороги в плане		
Видимость автомобиля в обратном направлении		


Разметка на участке:
1.2.1 : 1700 м
1.5 : 850 м

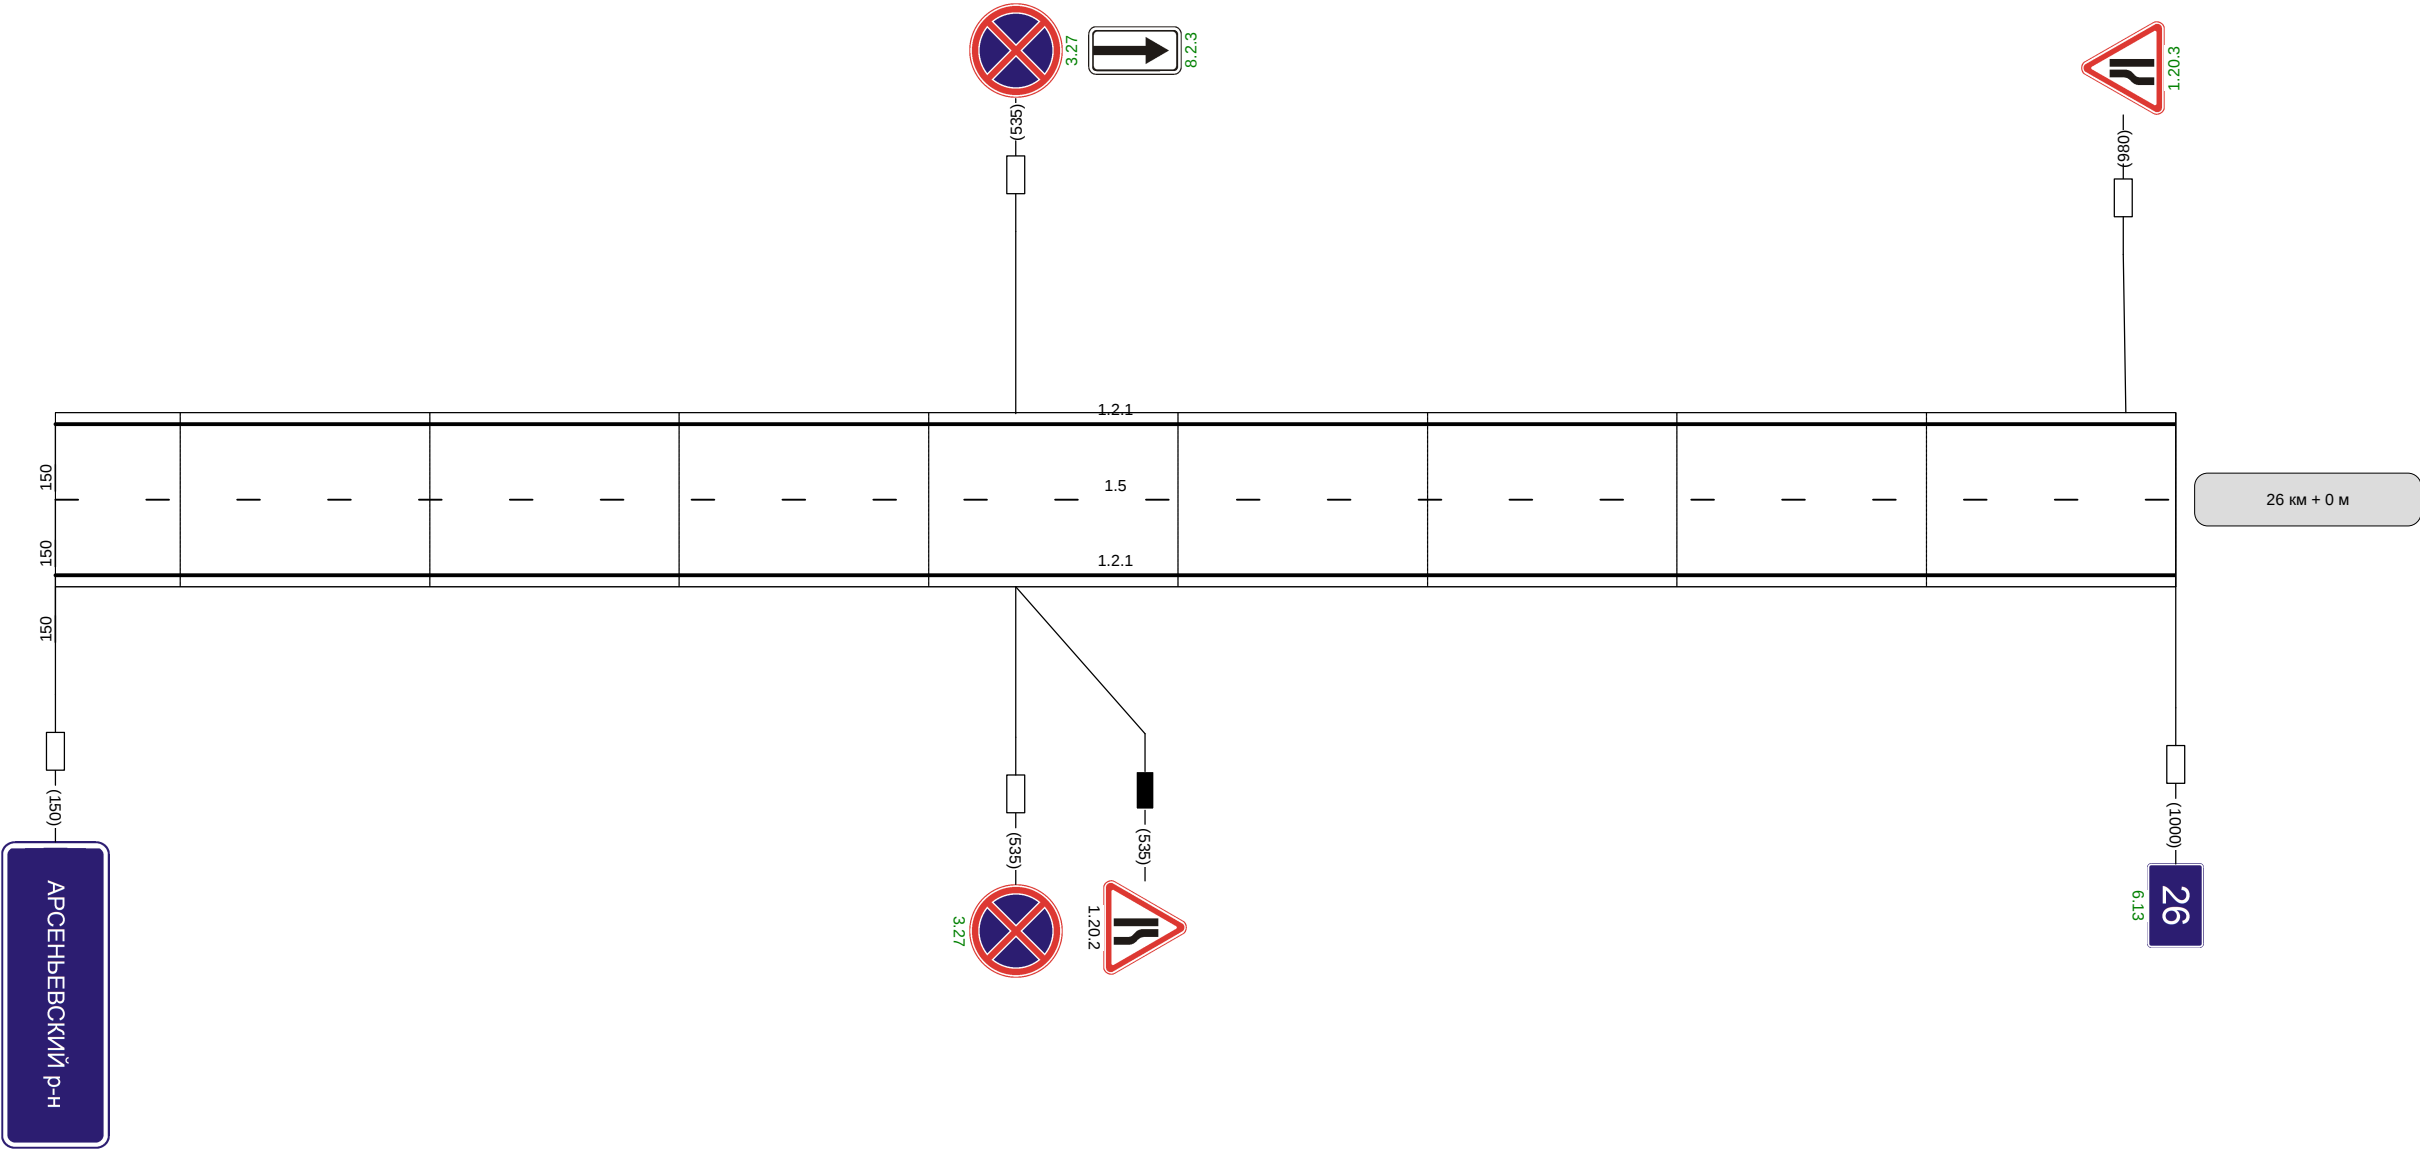

Видимость автомобиля в прямом направлении	
--	--

Наименование автодороги (административный район)	Автодорога "Белов-Чень"-Мценск (Арсеньевский р-н)									
Элементы дороги в продольном профиле	184135									
Элементы дороги в плане	R=7326236R=492a=16415603R=6714R=309a=60926976R=674a=5									
Видимость автомобиля в обратном направлении		300	250	200	200	250	300			


Разметка на участке:
1.1 : 875 м
1.2.1 : 1885 м
1.11 : 40 м
1.14.1 : 6 м
1.24.1 : 2 м
1.24.1 : 1 шт

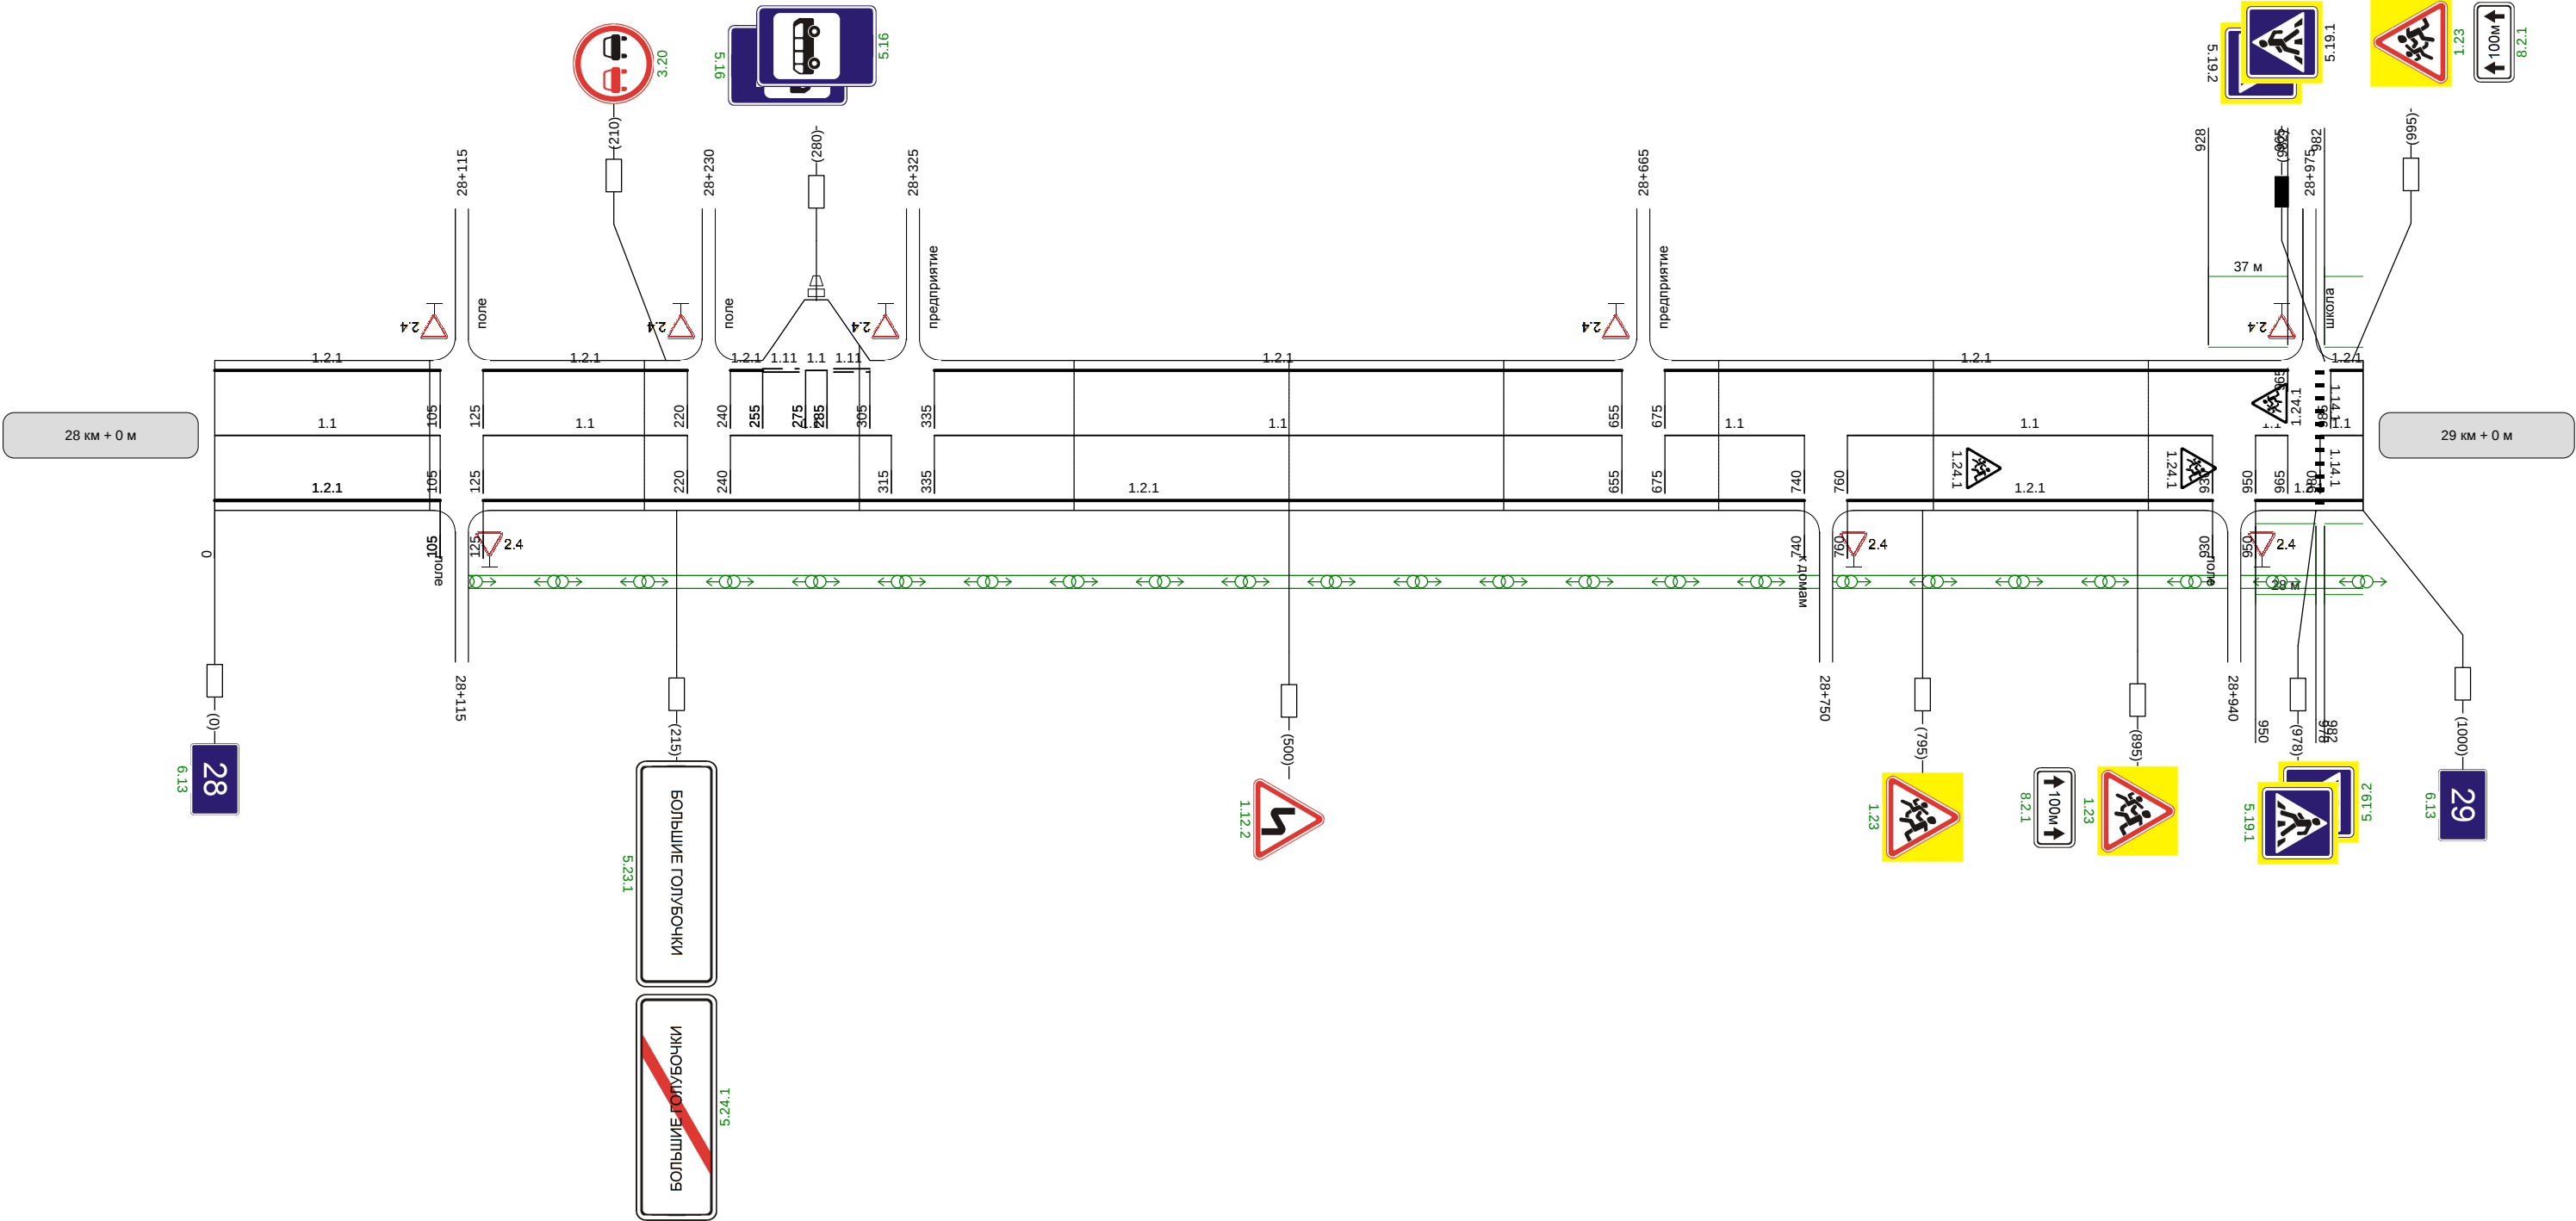

Видимость автомобиля в прямом направлении	250	200	200	200	
--	-----	-----	-----	-----	--

Наименование автодороги (административный район)	Автодорога "Белёв-Чень"-Мценск (Арсеньевский р-н)		
Элементы дороги в продольном профиле			
Элементы дороги в плане	R=674 a=5	30 91 R=1063 a=3 153 400 R=5455 R=1098 a=14 610 780 R=500 a=15 910 R=7369	
Видимость автомобиля в обратном направлении		300	


Разметка на участке:
1.1 : 240 м
1.2.1 : 1870 м
1.5 : 215 м
1.6 : 220 м
1.11 : 340 м
1.24.1 : 1 шт

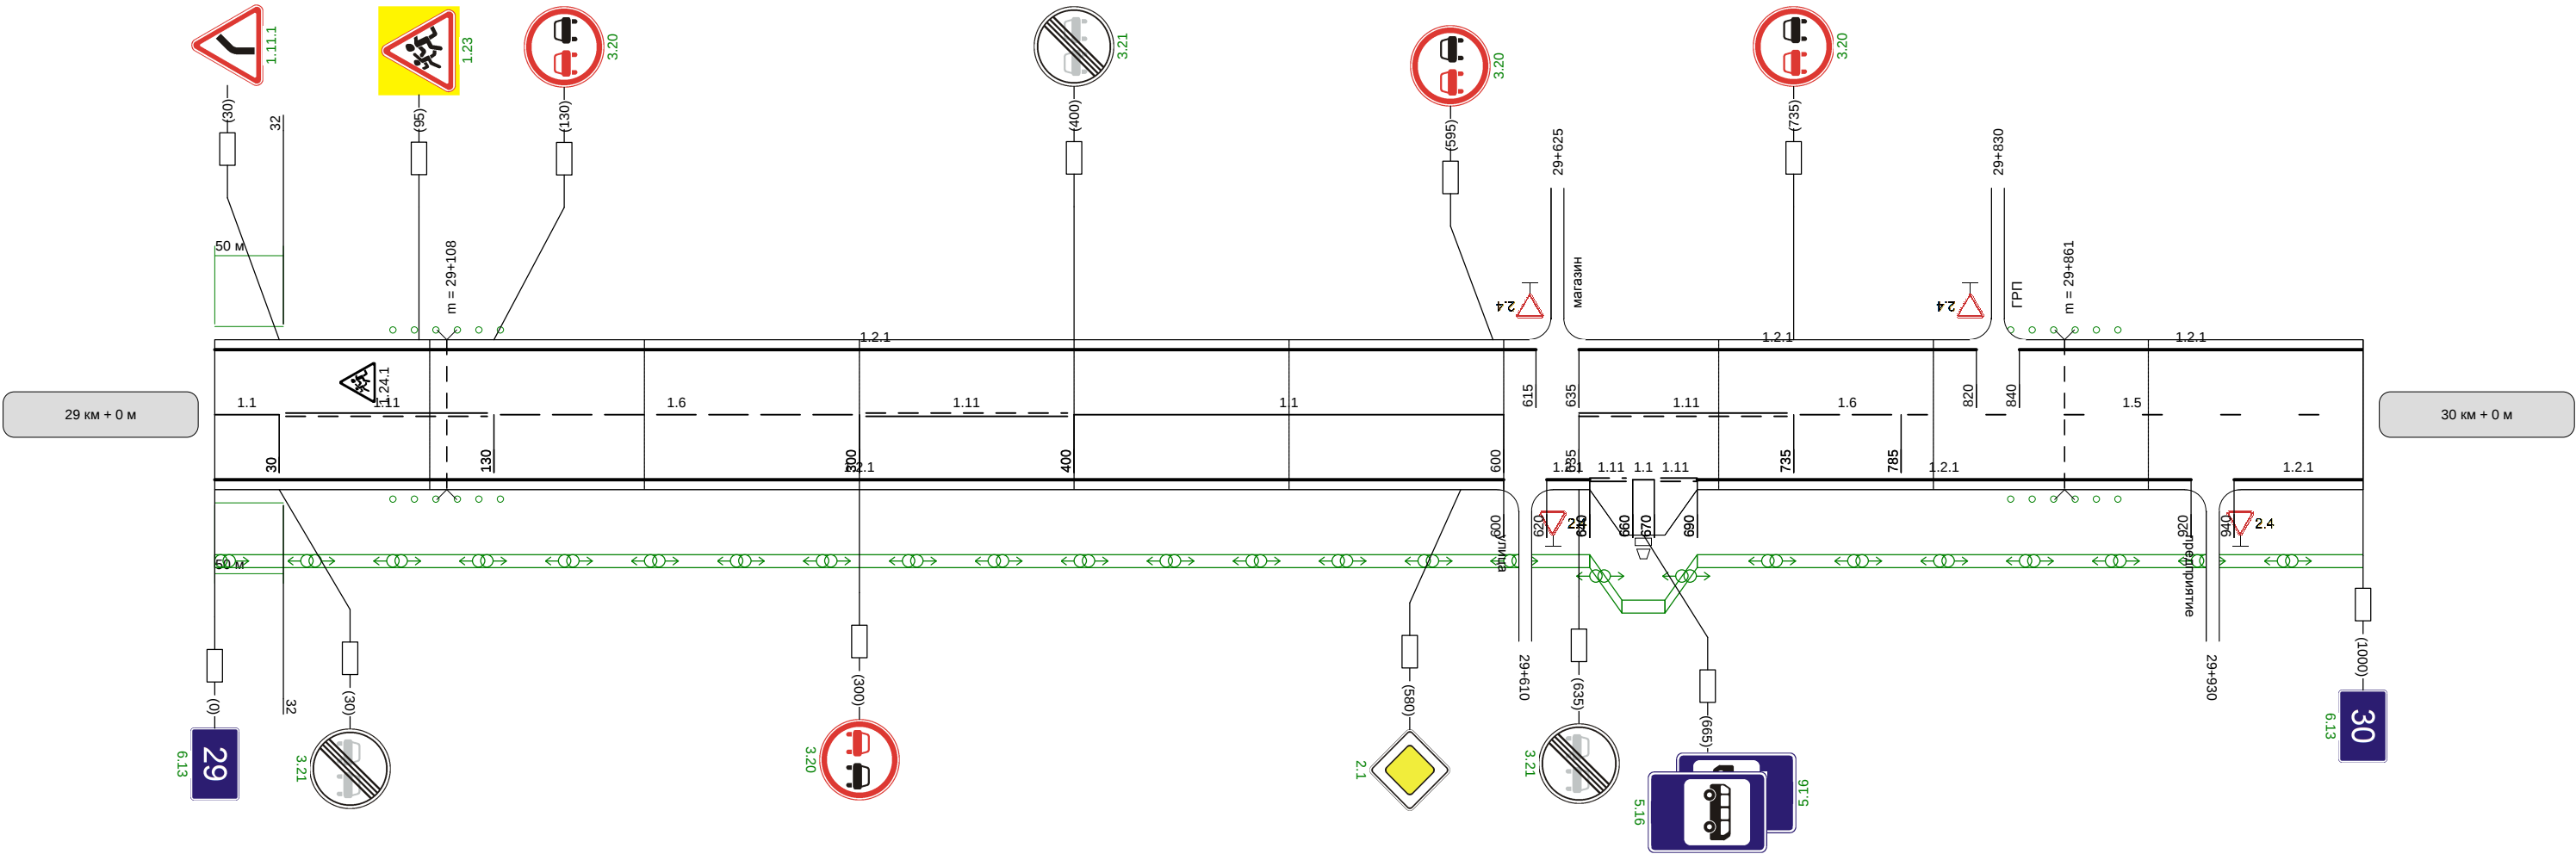

Видимость автомобиля в прямом направлении		300	
--	--	-----	--

Наименование автодороги (административный район)	Автодорога "Белов-Чень"-Мценск (Арсеньевский р-н)																				
Элементы дороги в продольном профиле																					
Элементы дороги в плане																					
Видимость автомобиля в обратном направлении	<table border="1"><tr><td></td><td></td><td></td><td>200</td><td>200</td><td>250</td><td>250</td><td></td><td></td><td></td><td></td></tr></table>													200	200	250	250				
			200	200	250	250															


Разметка на участке:
1.1 : 695 м
1.2.1 : 2000 м
1.5 : 55 м
1.6 : 50 м
1.11 : 200 м

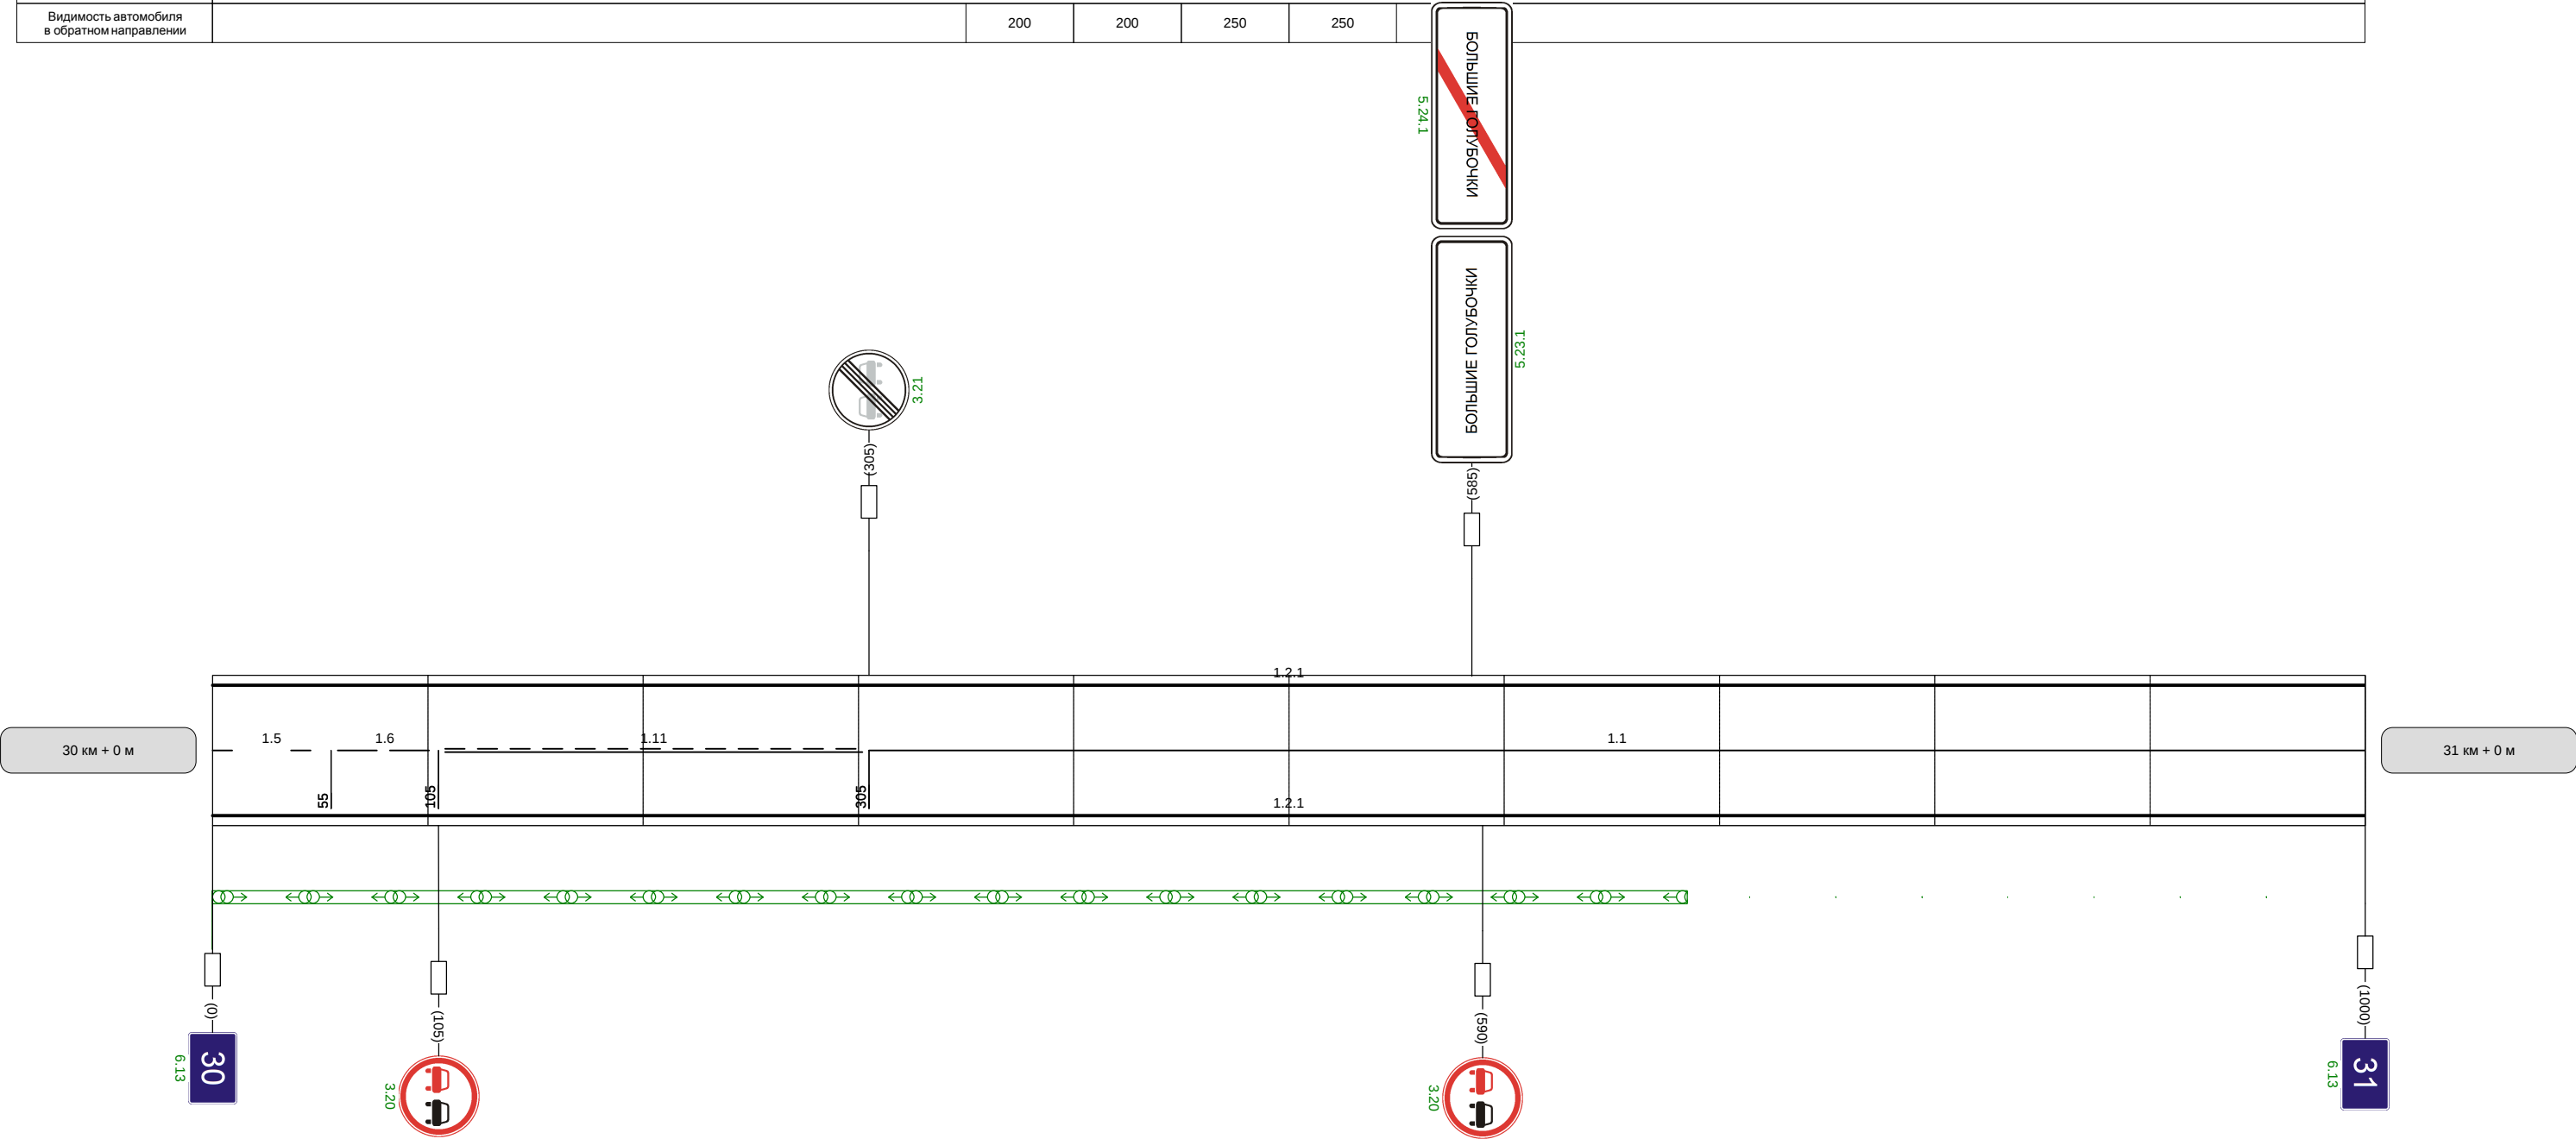

Видимость автомобиля в прямом направлении		300	250	200	200	200	
--	--	-----	-----	-----	-----	-----	--

Наименование автодороги (административный район)	Автодорога "Белев-Чень"-Мценск (Арсеньевский р-н)		
Элементы дороги в продольном профиле			
Элементы дороги в плане			
Видимость автомобиля в обратном направлении			


Разметка на участке:
1.1 : 490 м
1.2.1 : 900 м
1.5 : 295 м
1.6 : 195 м

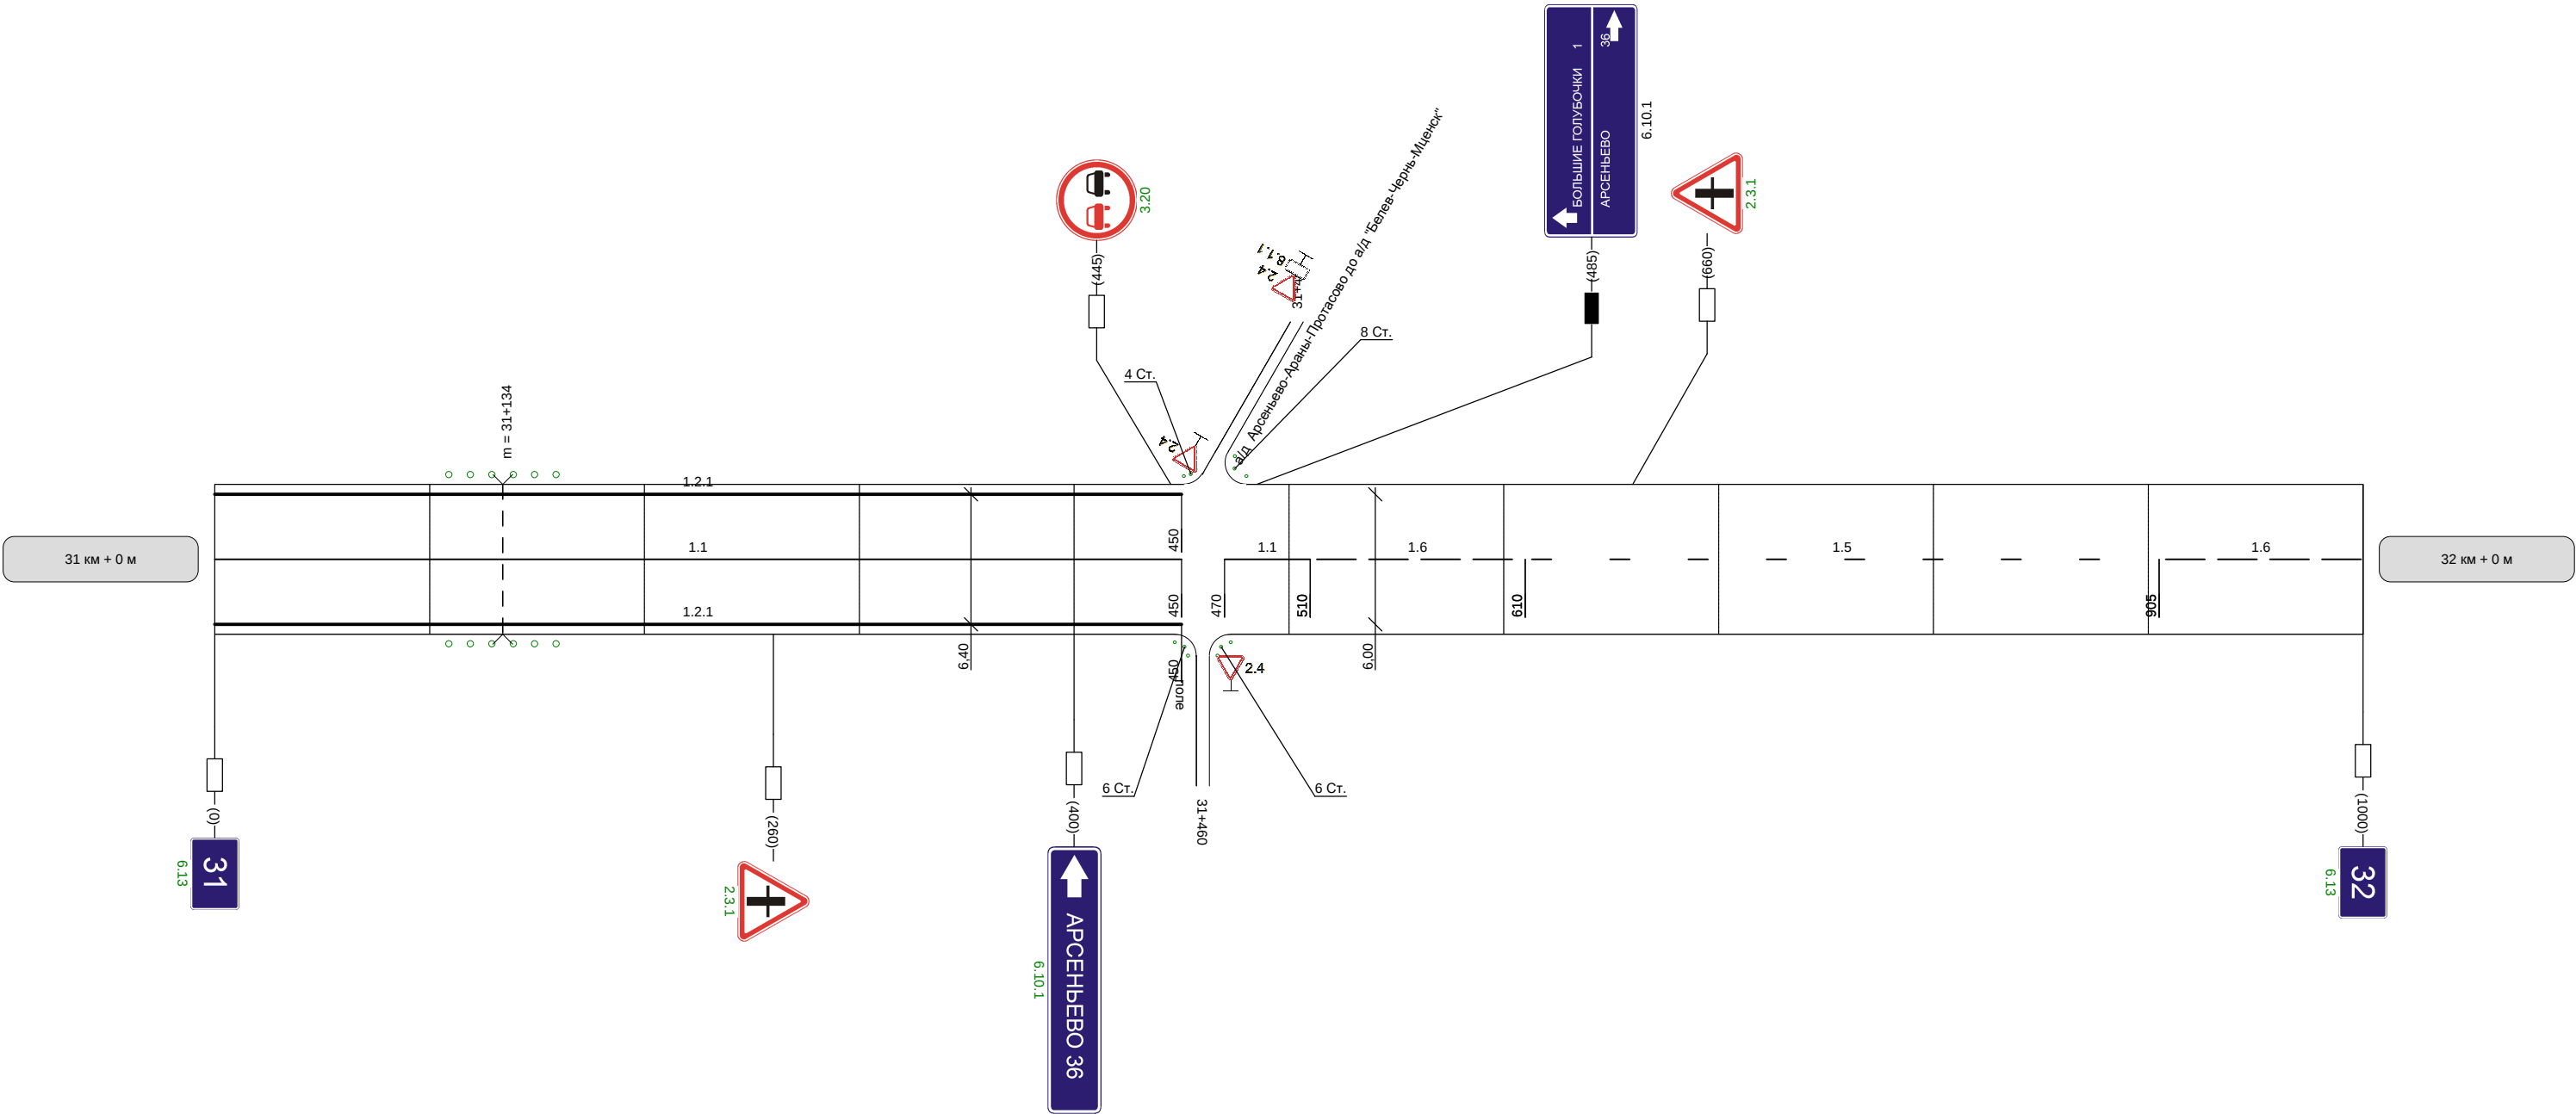


Видимость автомобиля в прямом направлении	
--	--

Наименование автодороги (административный район)	Автодорога "Белев-Чень"-Мценск (Арсеньевский р-н)		
Элементы дороги в продольном профиле			
Элементы дороги в плане			
Видимость автомобиля в обратном направлении			


Разметка на участке:
1.1 : 145 м
1.5 : 420 м
1.6 : 150 м
1.11 : 265 м

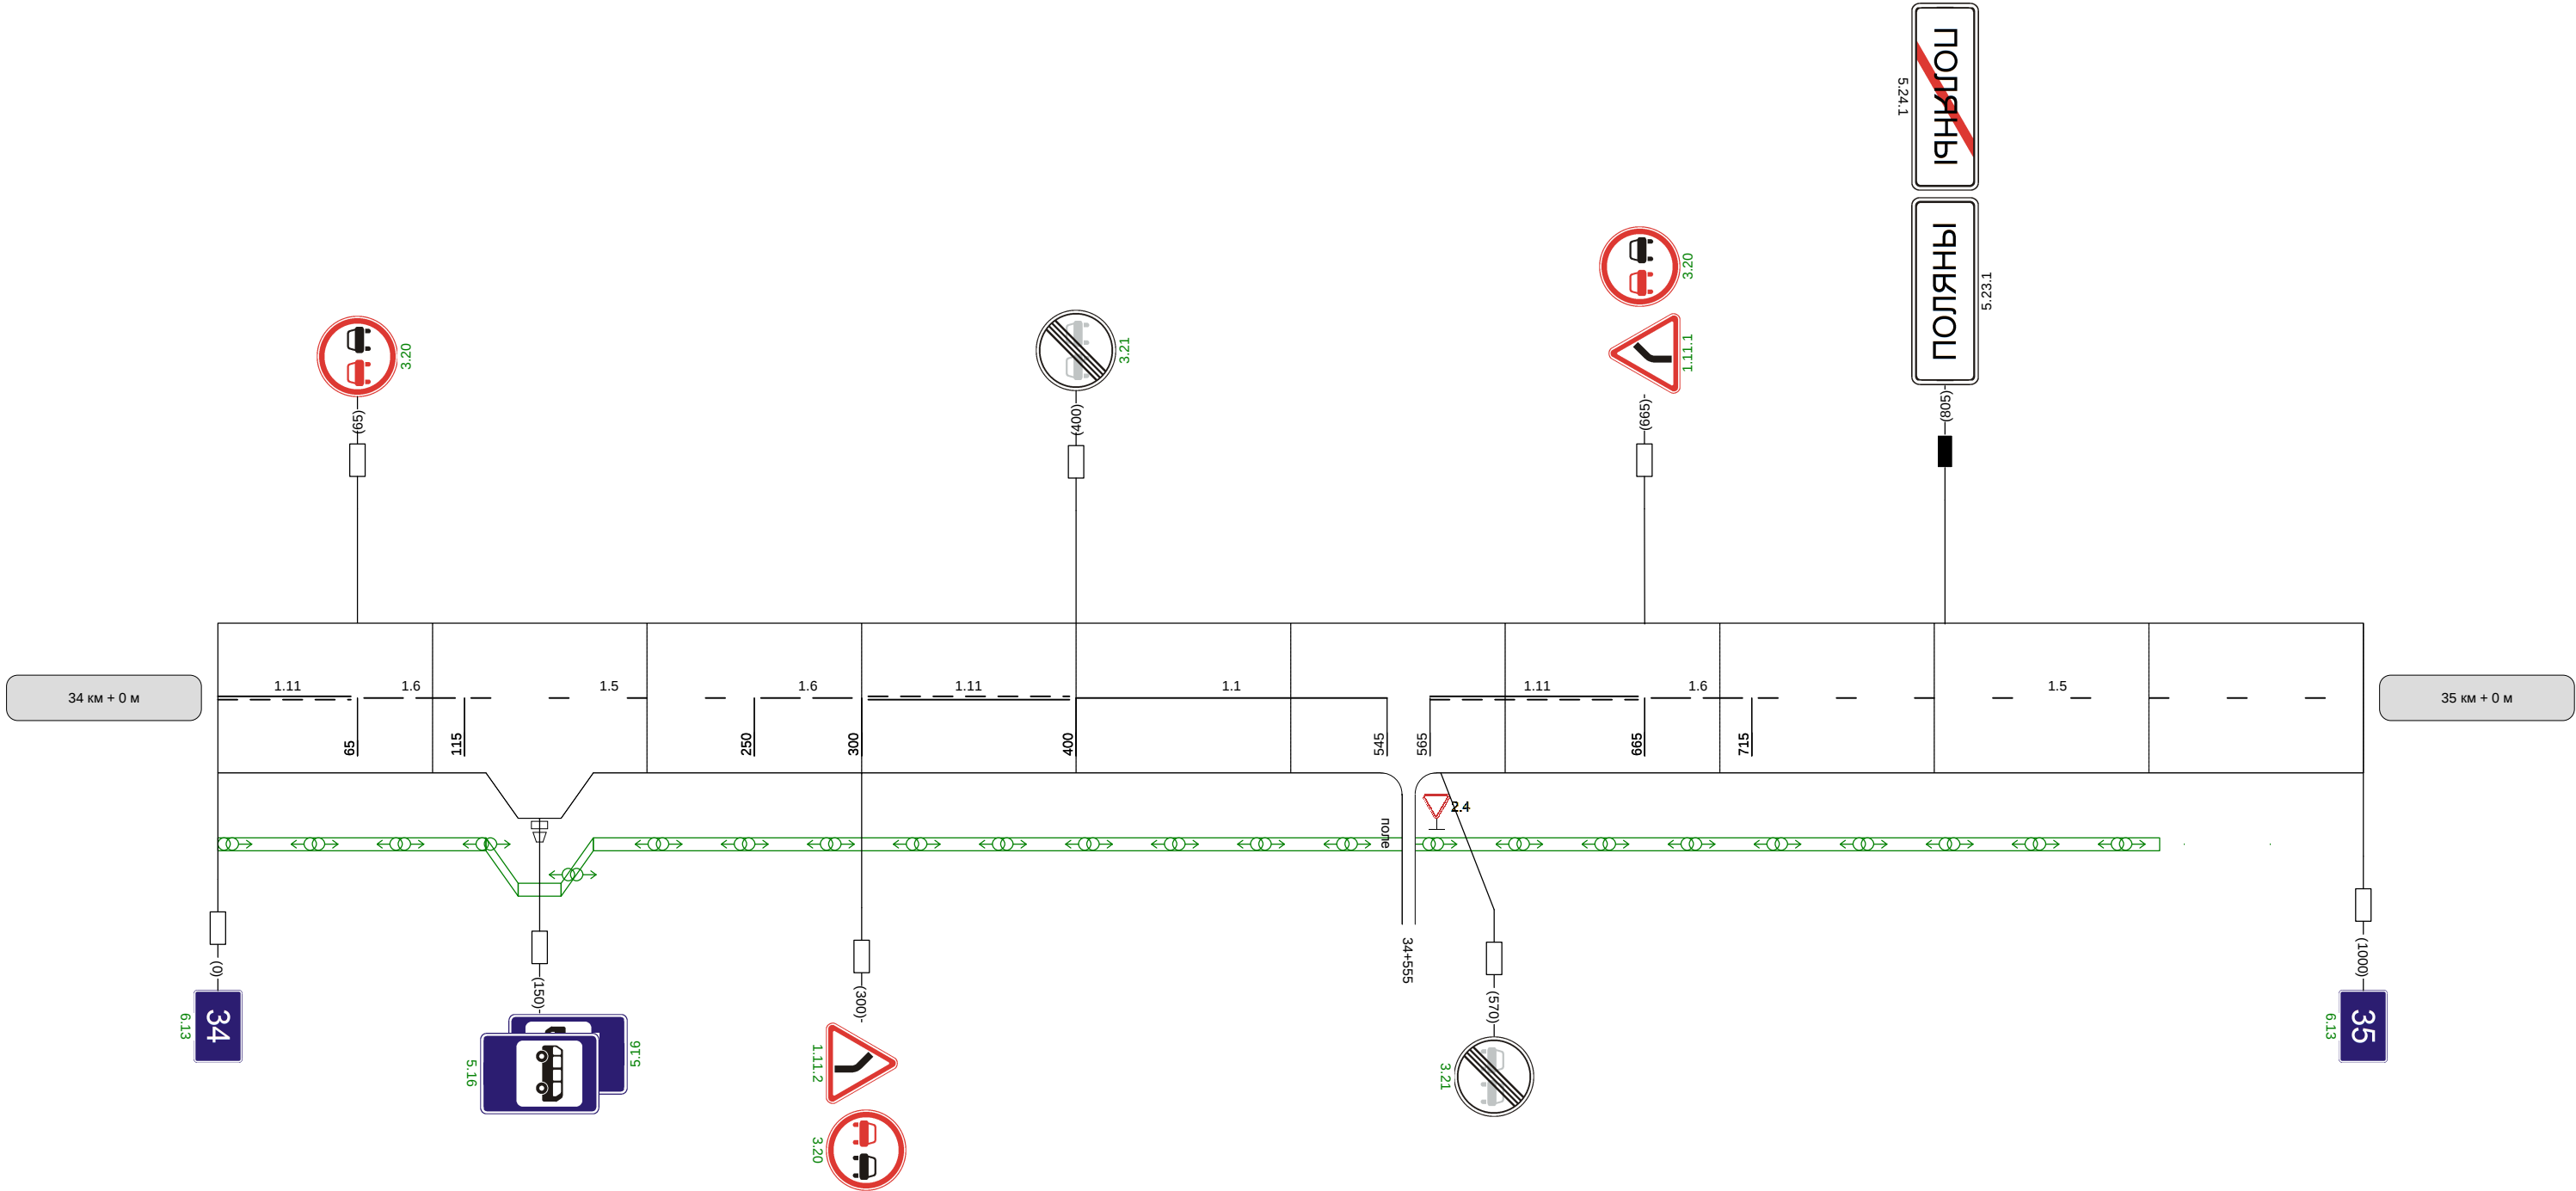

Видимость автомобиля в прямом направлении	300	
--	-----	--

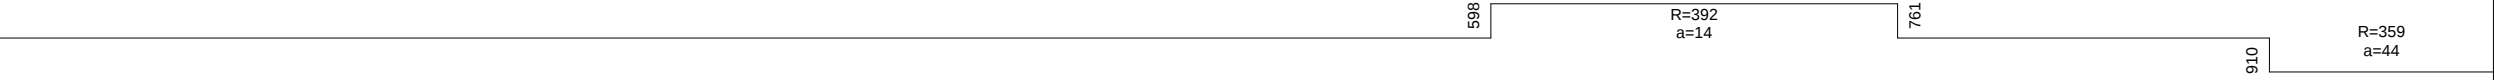Наименование автодороги (административный район)	Автодорога "Белев-Чень"-Мценск (Арсеньевский р-н)
Элементы дороги в продольном профиле	
Элементы дороги в плане	
Видимость автомобиля в обратном направлении	


Разметка на участке:
1.1 : 405 м
1.5 : 295 м
1.6 : 100 м
1.11 : 200 м

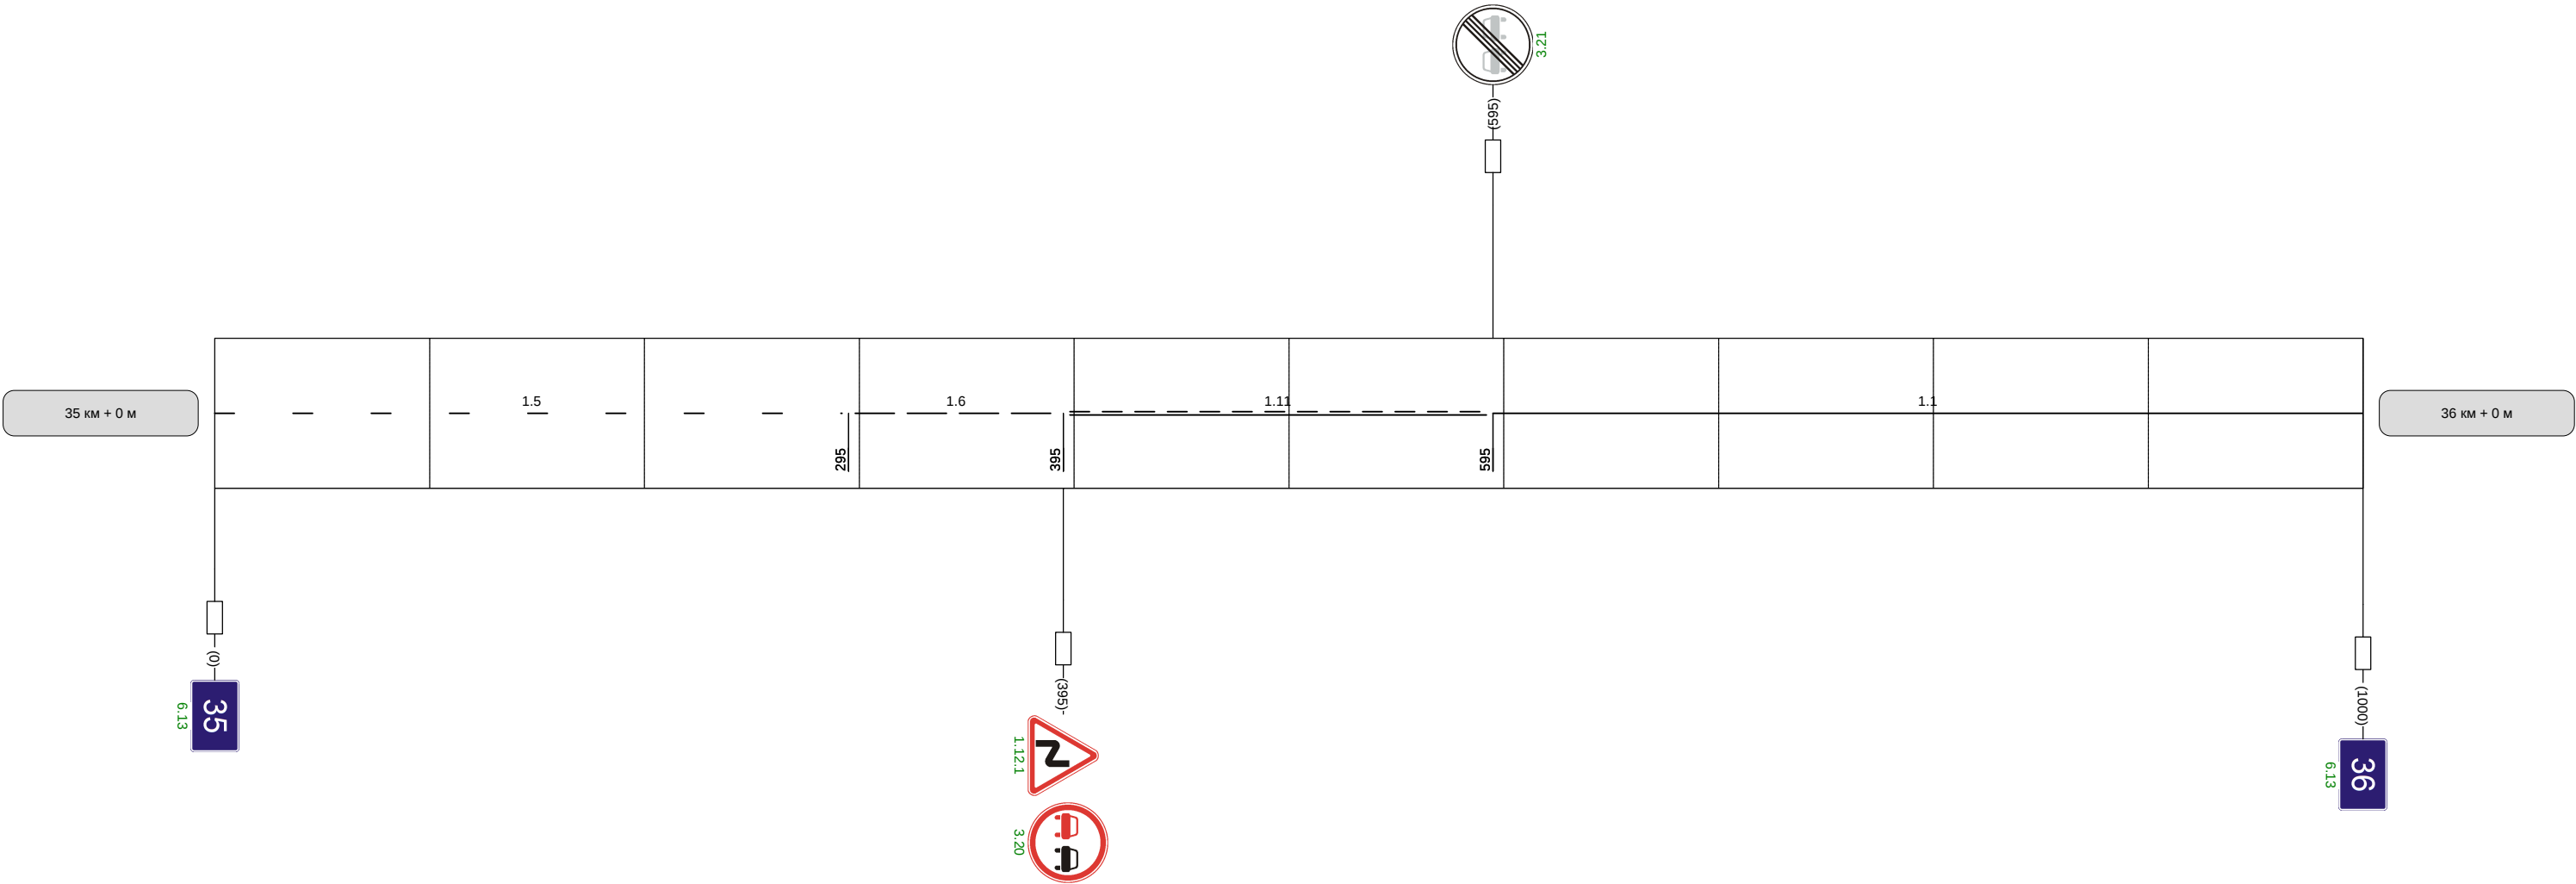

Видимость автомобиля в прямом направлении	
--	--

Наименование автодороги (административный район)	Автодорога "Белев-Чень"-Мценск (Арсеньевский р-н)
Элементы дороги в продольном профиле	
Элементы дороги в плане	
Видимость автомобиля в обратном направлении	

Разметка на участке:
1.1 : 310 м
1.5 : 205 м
1.6 : 150 м
1.11 : 180 м

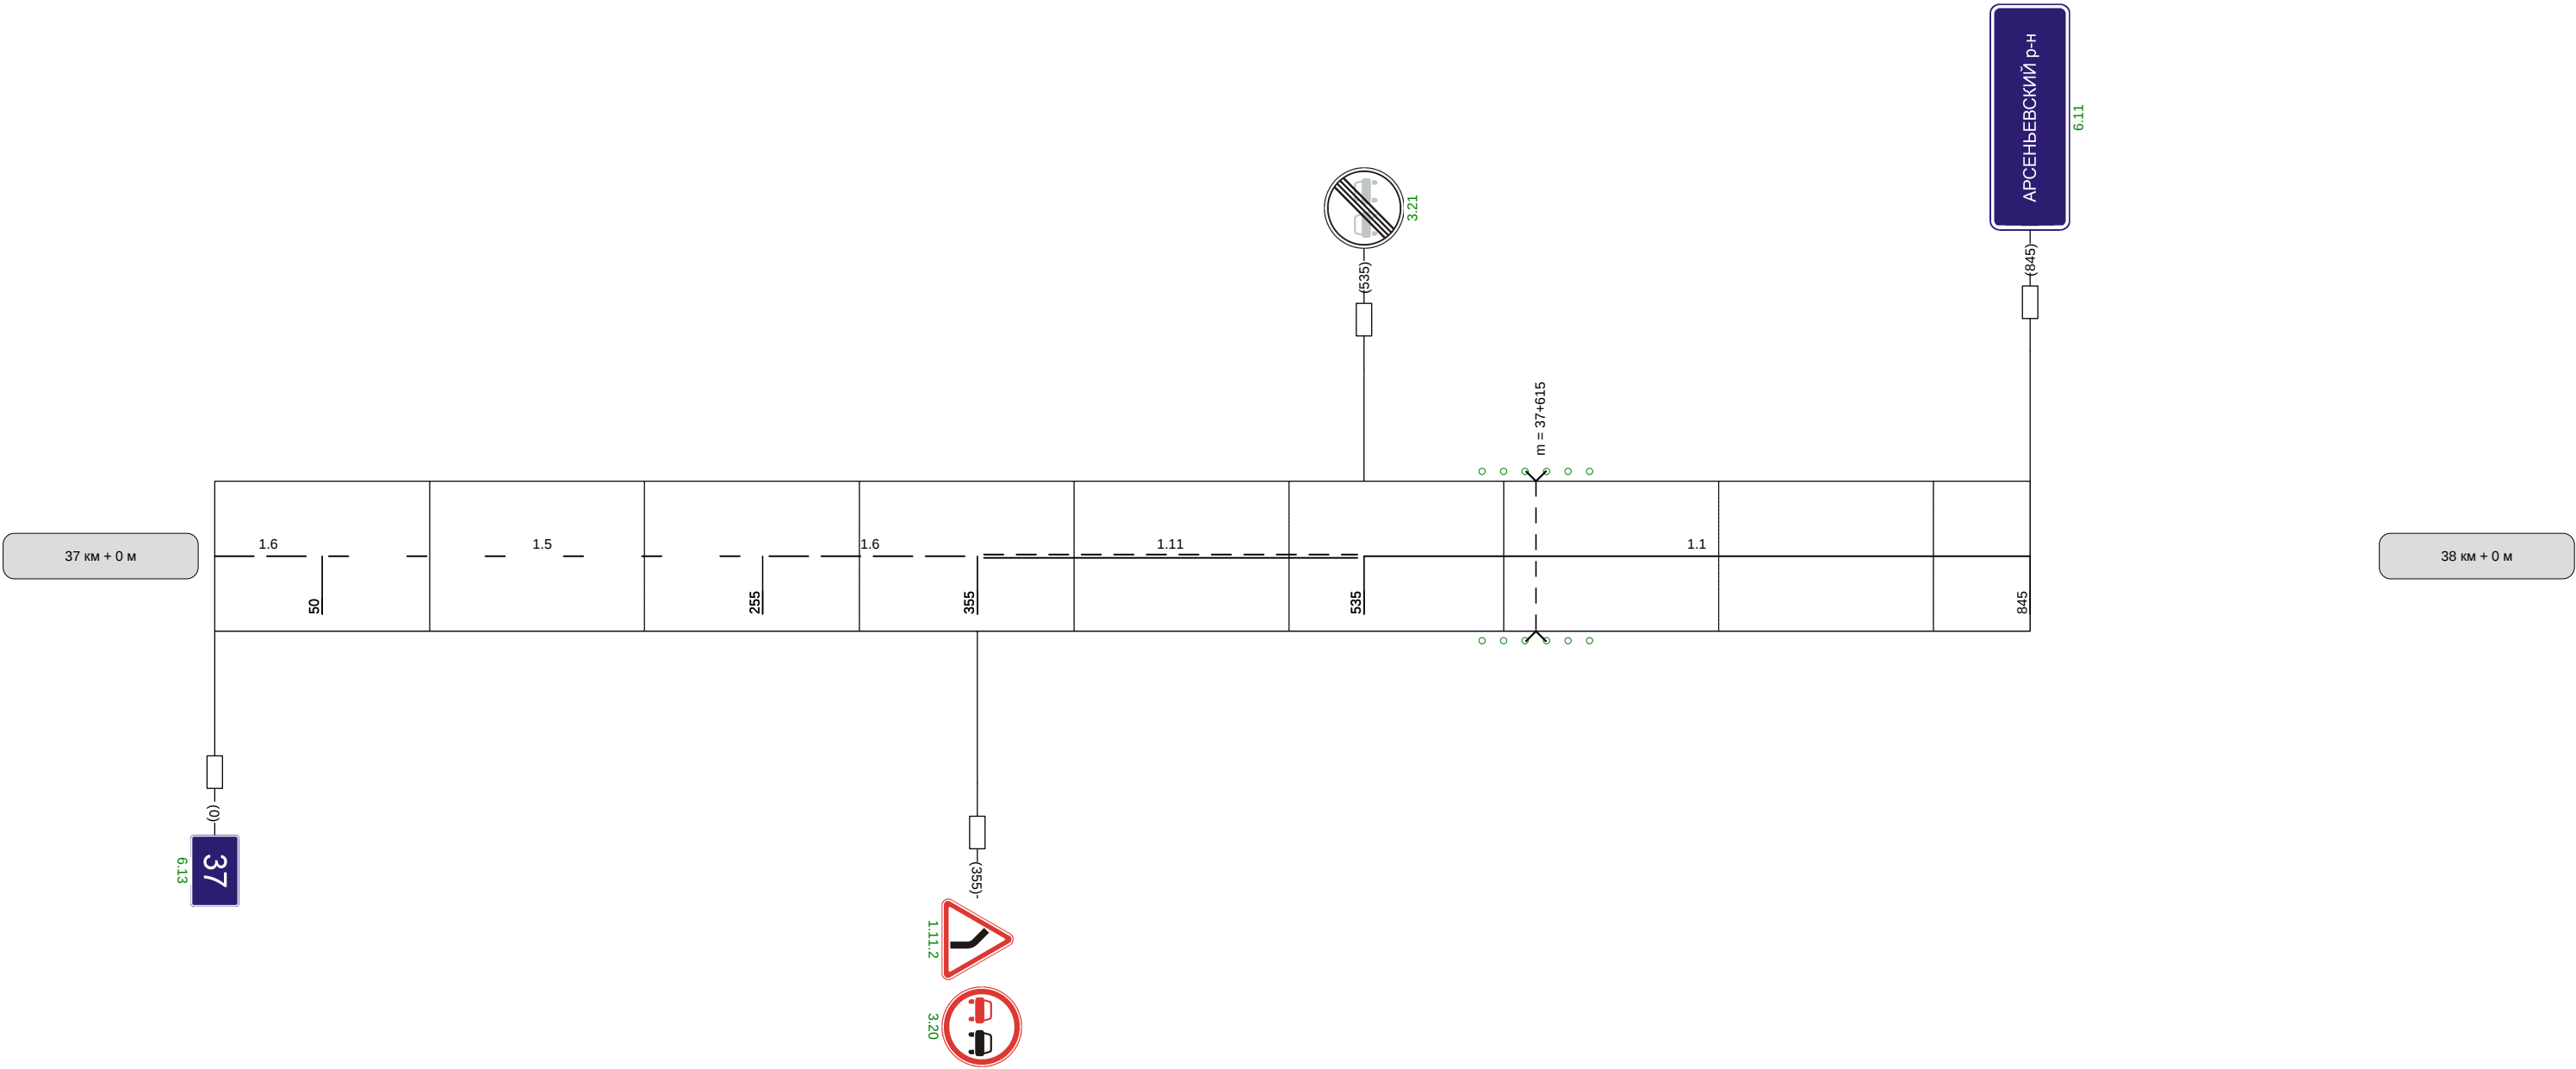

Видимость автомобиля в прямом направлении		300	250	200	250	
--	--	-----	-----	-----	-----	--