


Наименование автодороги (административный район)	Автоподъезд к н.п. Боброво от автодороги Арсеньево-Литвиново		
Элементы дороги в продольном профиле	11 1.1	2 19	3 25
Элементы дороги в плане	R=8851	R=711 a=26	R=6626
Видимость автомобиля в обратном направлении		250	25

Разметка на участке:
1.1 : 595 м
1.6 : 115 м
1.11 : 200 м

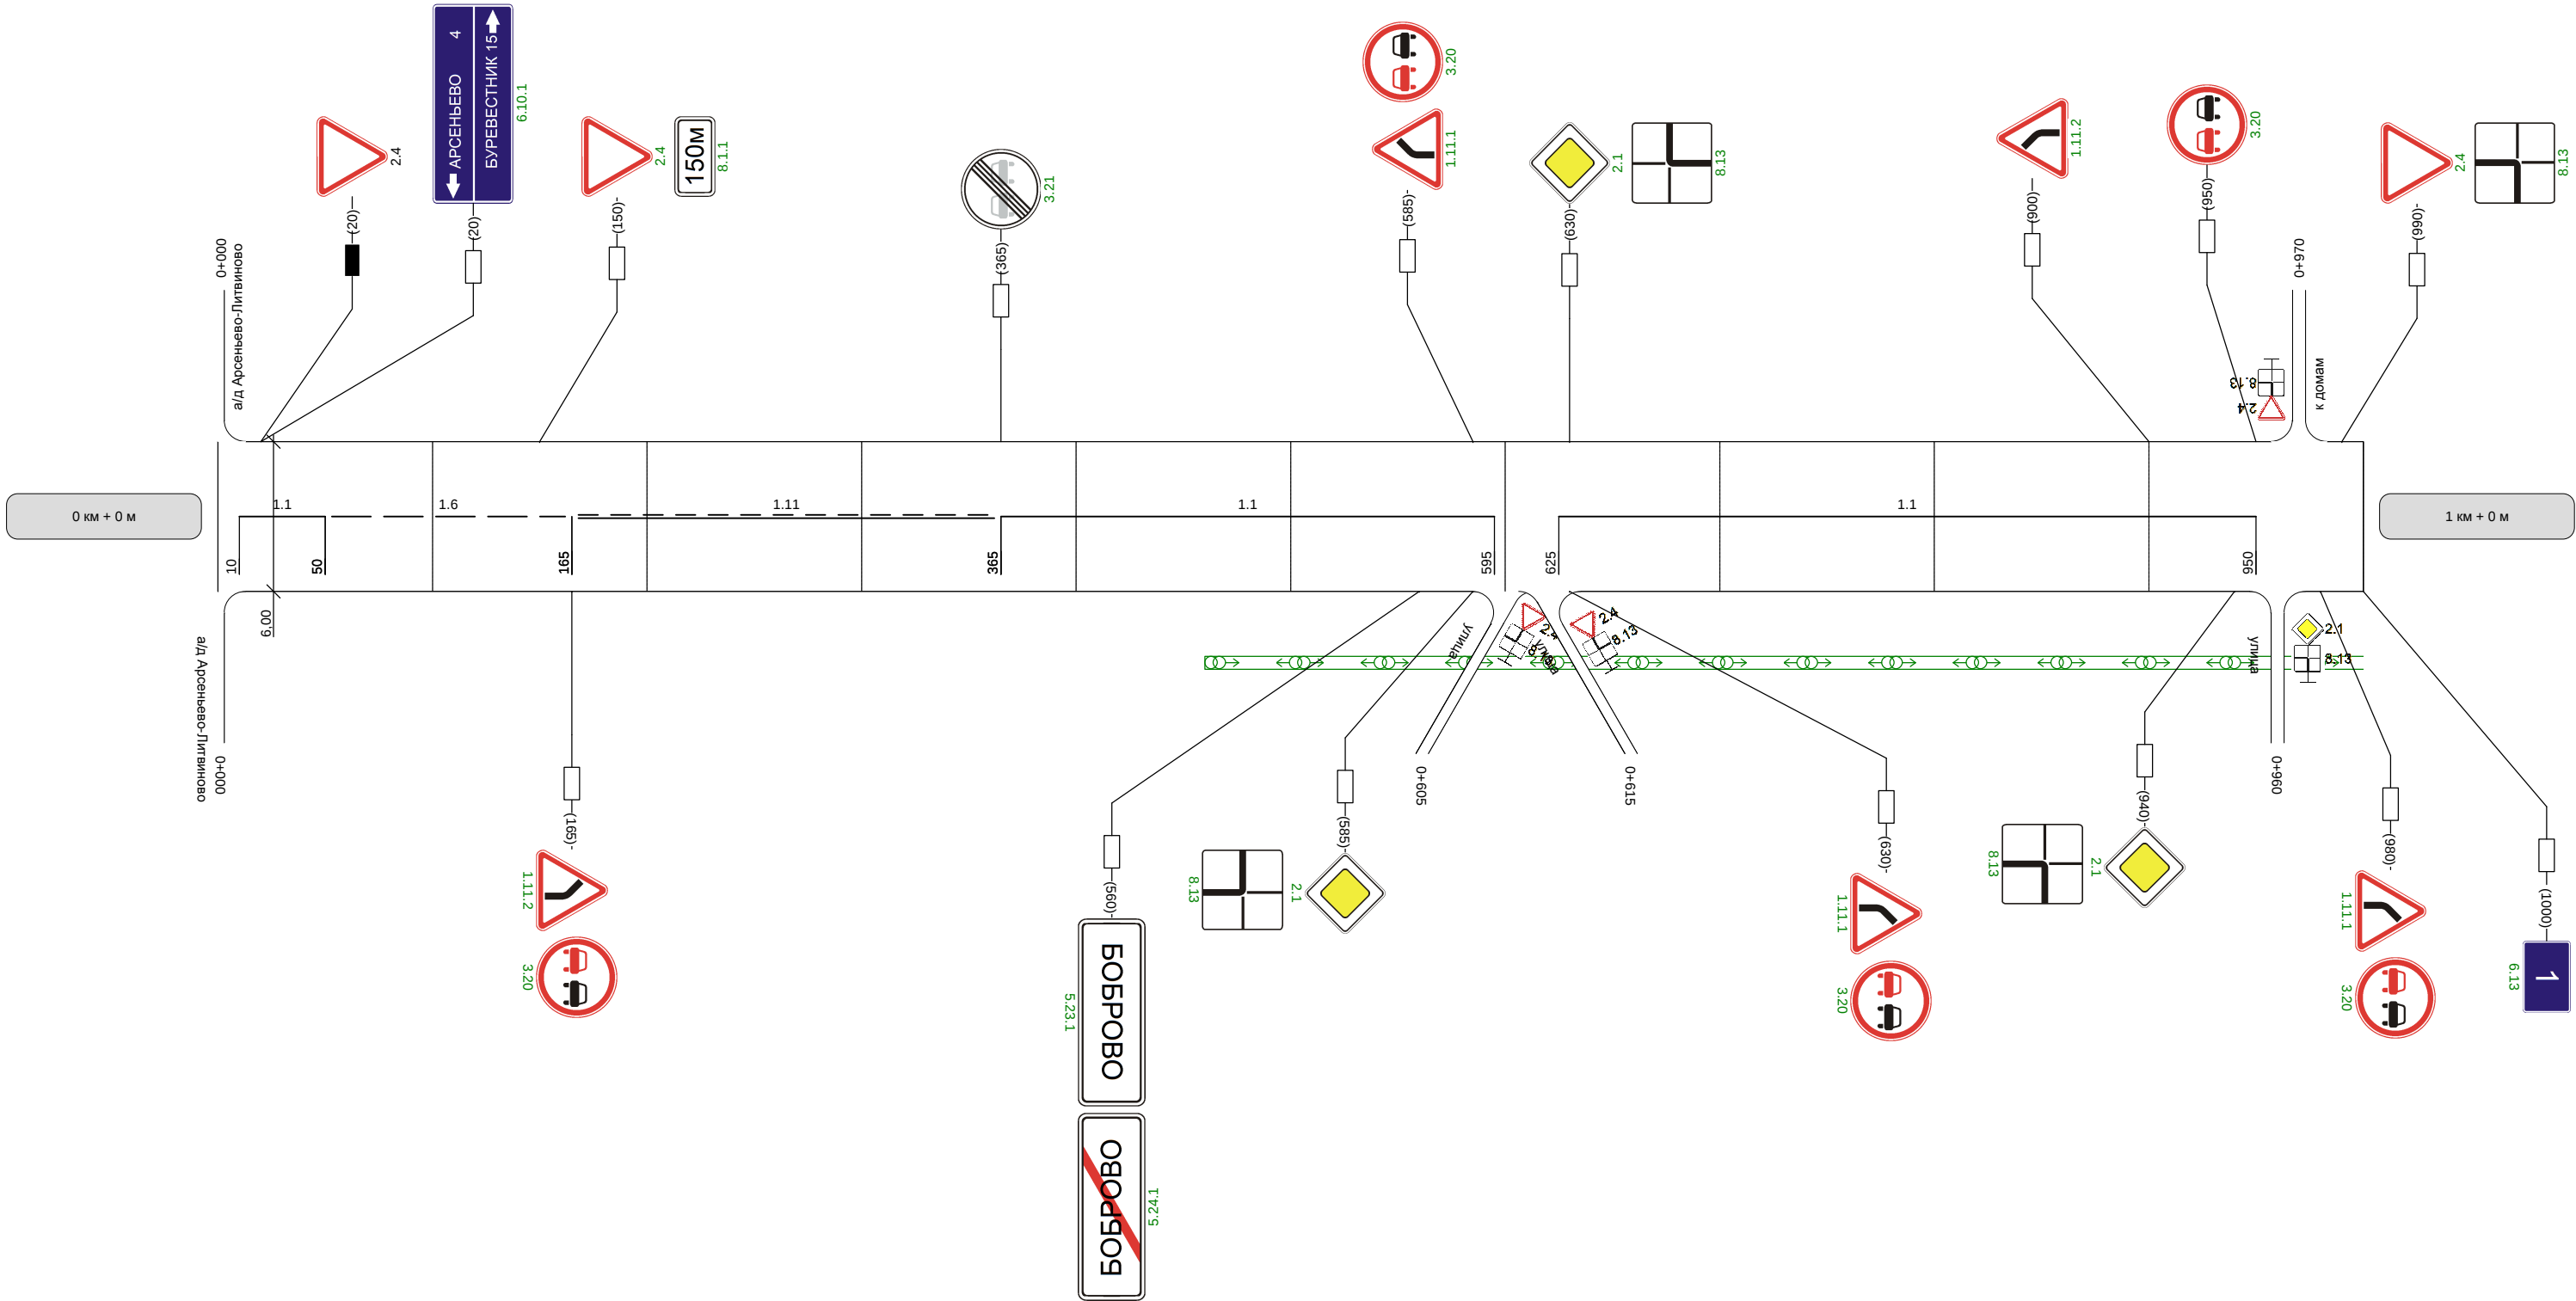

Видимость автомобиля в прямом направлении	300	
--	-----	--

Наименование автодороги (административный район)	Автоподъезд к н.п. Боброво от автодороги Арсеньево-Литвиново			
Элементы дороги в продольном профиле				
Элементы дороги в плане				
Видимость автомобиля в обратном направлении	50	250	300	

Разметка на участке:



Видимость автомобиля в прямом направлении	
--	--