


Наименование автодороги (административный район)	Автоподъезд к н.п. Меркулово от автодороги Арсеньево-Литвиново		
Элементы дороги в продольном профиле	22 R=10213 16 45 R=1870 48		
Элементы дороги в плане			
Видимость автомобиля в обратном направлении		300	


Разметка на участке:
1.1 : 80 м
1.5 : 110 м
1.6 : 400 м
1.11 : 400 м

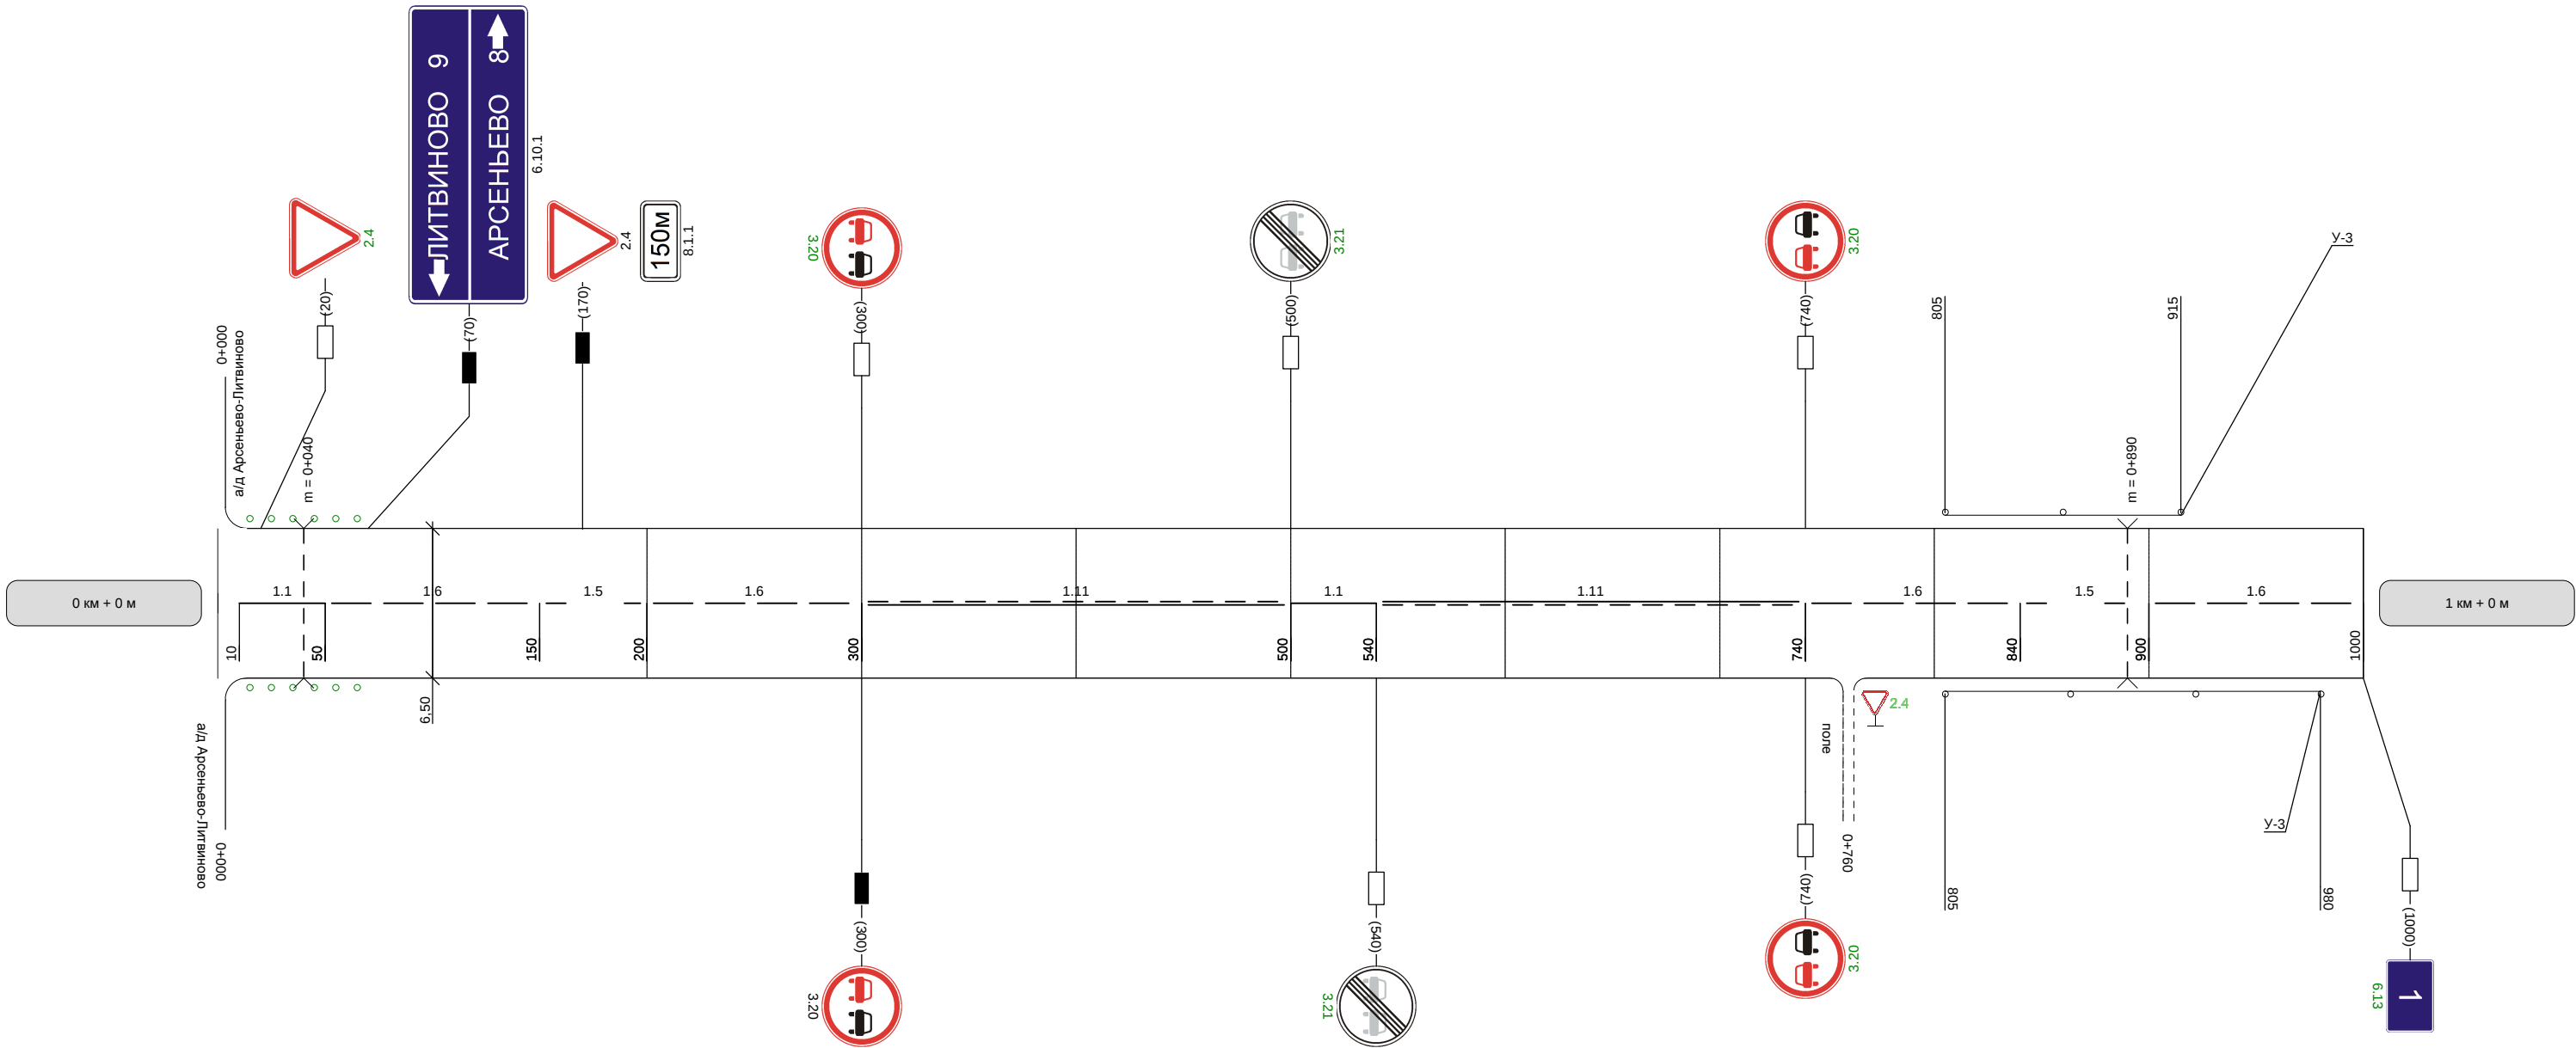


Видимость автомобиля в прямом направлении		300		300	250	250	250		30
--	--	-----	--	-----	-----	-----	-----	--	----

Наименование автодороги (административный район)	Автоподъезд к н.п. Меркулово от автодороги Арсеньев-Литвиново									
Элементы дороги в продольном профиле	46 45 3 3 20 R=8820R=9908									
Элементы дороги в плане	930 R=780 a=30									
Видимость автомобиля в обратном направлении		300	250	250	250	300				


Разметка на участке:
1.1 : 110 м
1.6 : 180 м
1.11 : 710 м

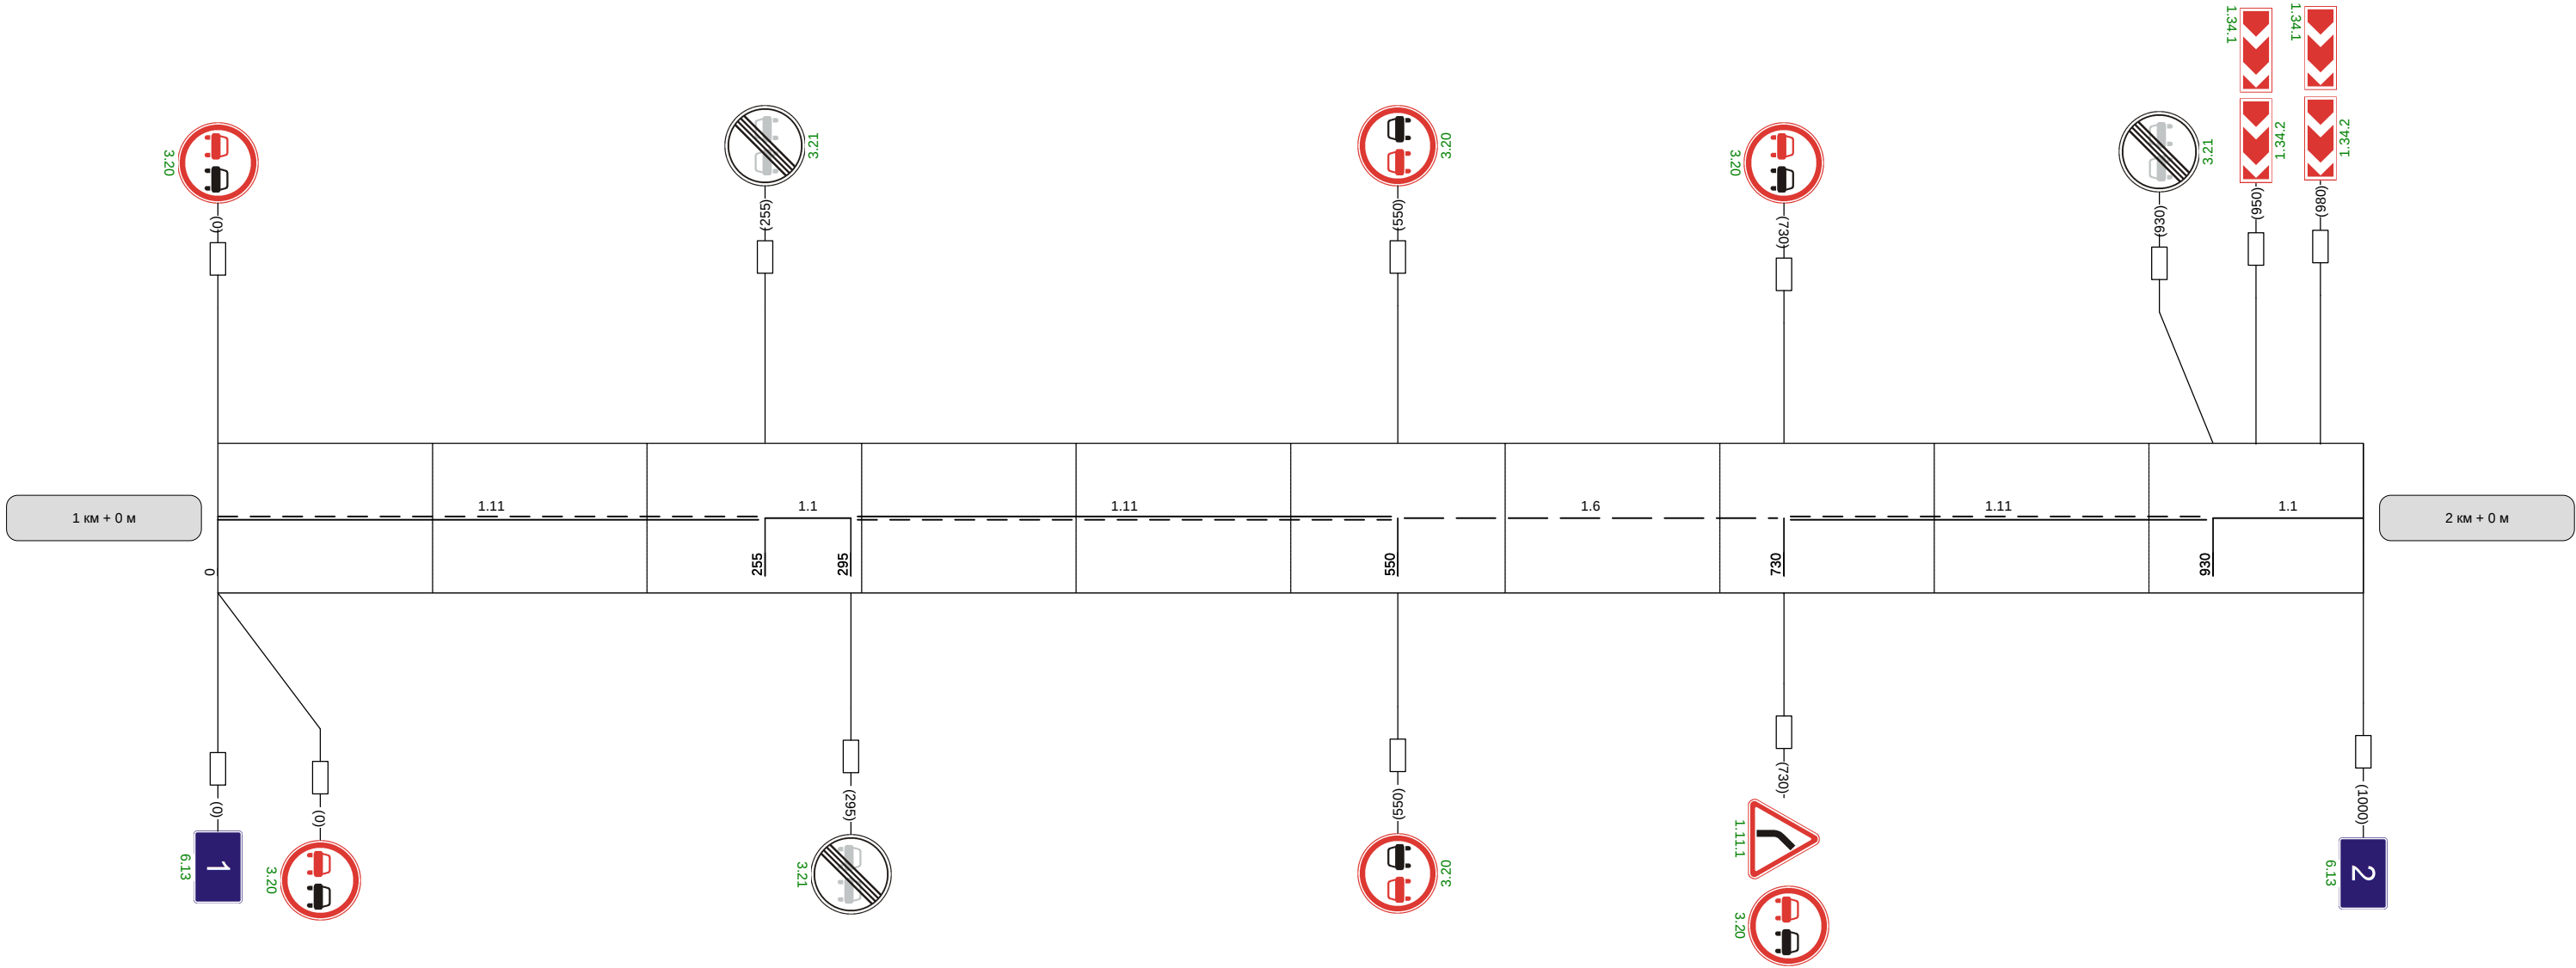



Видимость автомобиля в прямом направлении	300	250	250	200	300			300	250	250	250
--	-----	-----	-----	-----	-----	--	--	-----	-----	-----	-----

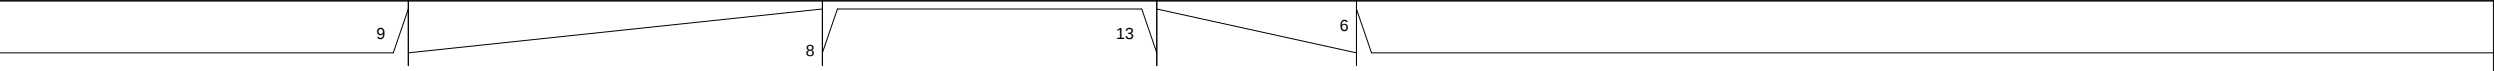Наименование автодороги (административный район)	Автоподъезд к н.п. Меркулово от автодороги Арсеньево-Литвиново		
Элементы дороги в продольном профиле			
	R=20031R=7222R=21547		
Элементы дороги в плане			
Видимость автомобиля в обратном направлении			


Разметка на участке:
1.5 : 930 м
1.6 : 70 м

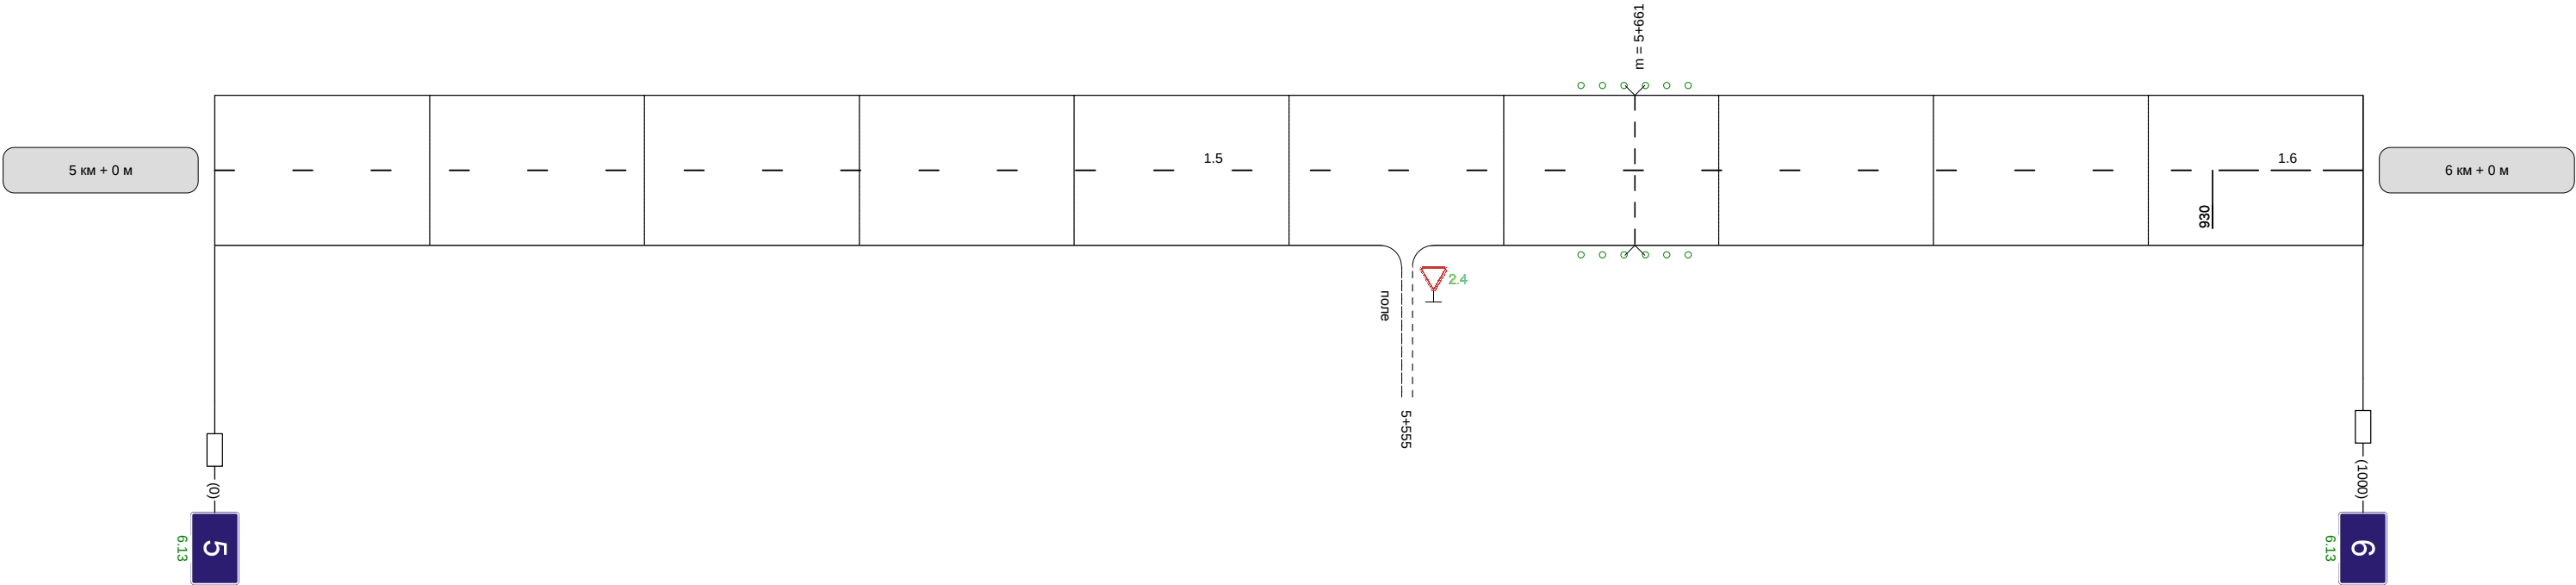

Видимость автомобиля в прямом направлении	
--	--

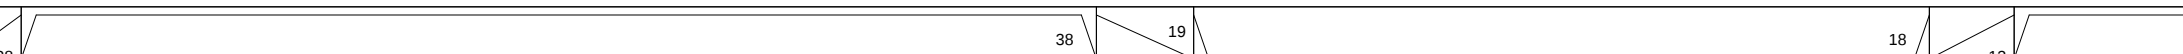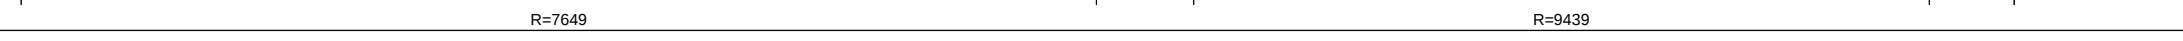Наименование автодороги (административный район)	Автоподъезд к н.п. Меркулово от автодороги Арсеньево-Литвиново									
Элементы дороги в продольном профиле										
Элементы дороги в плане										
Видимость автомобиля в обратном направлении			250	250	250	250	300			

Разметка на участке:
1.1 : 800 м
1.11 : 160 м
1.17 : 20 м

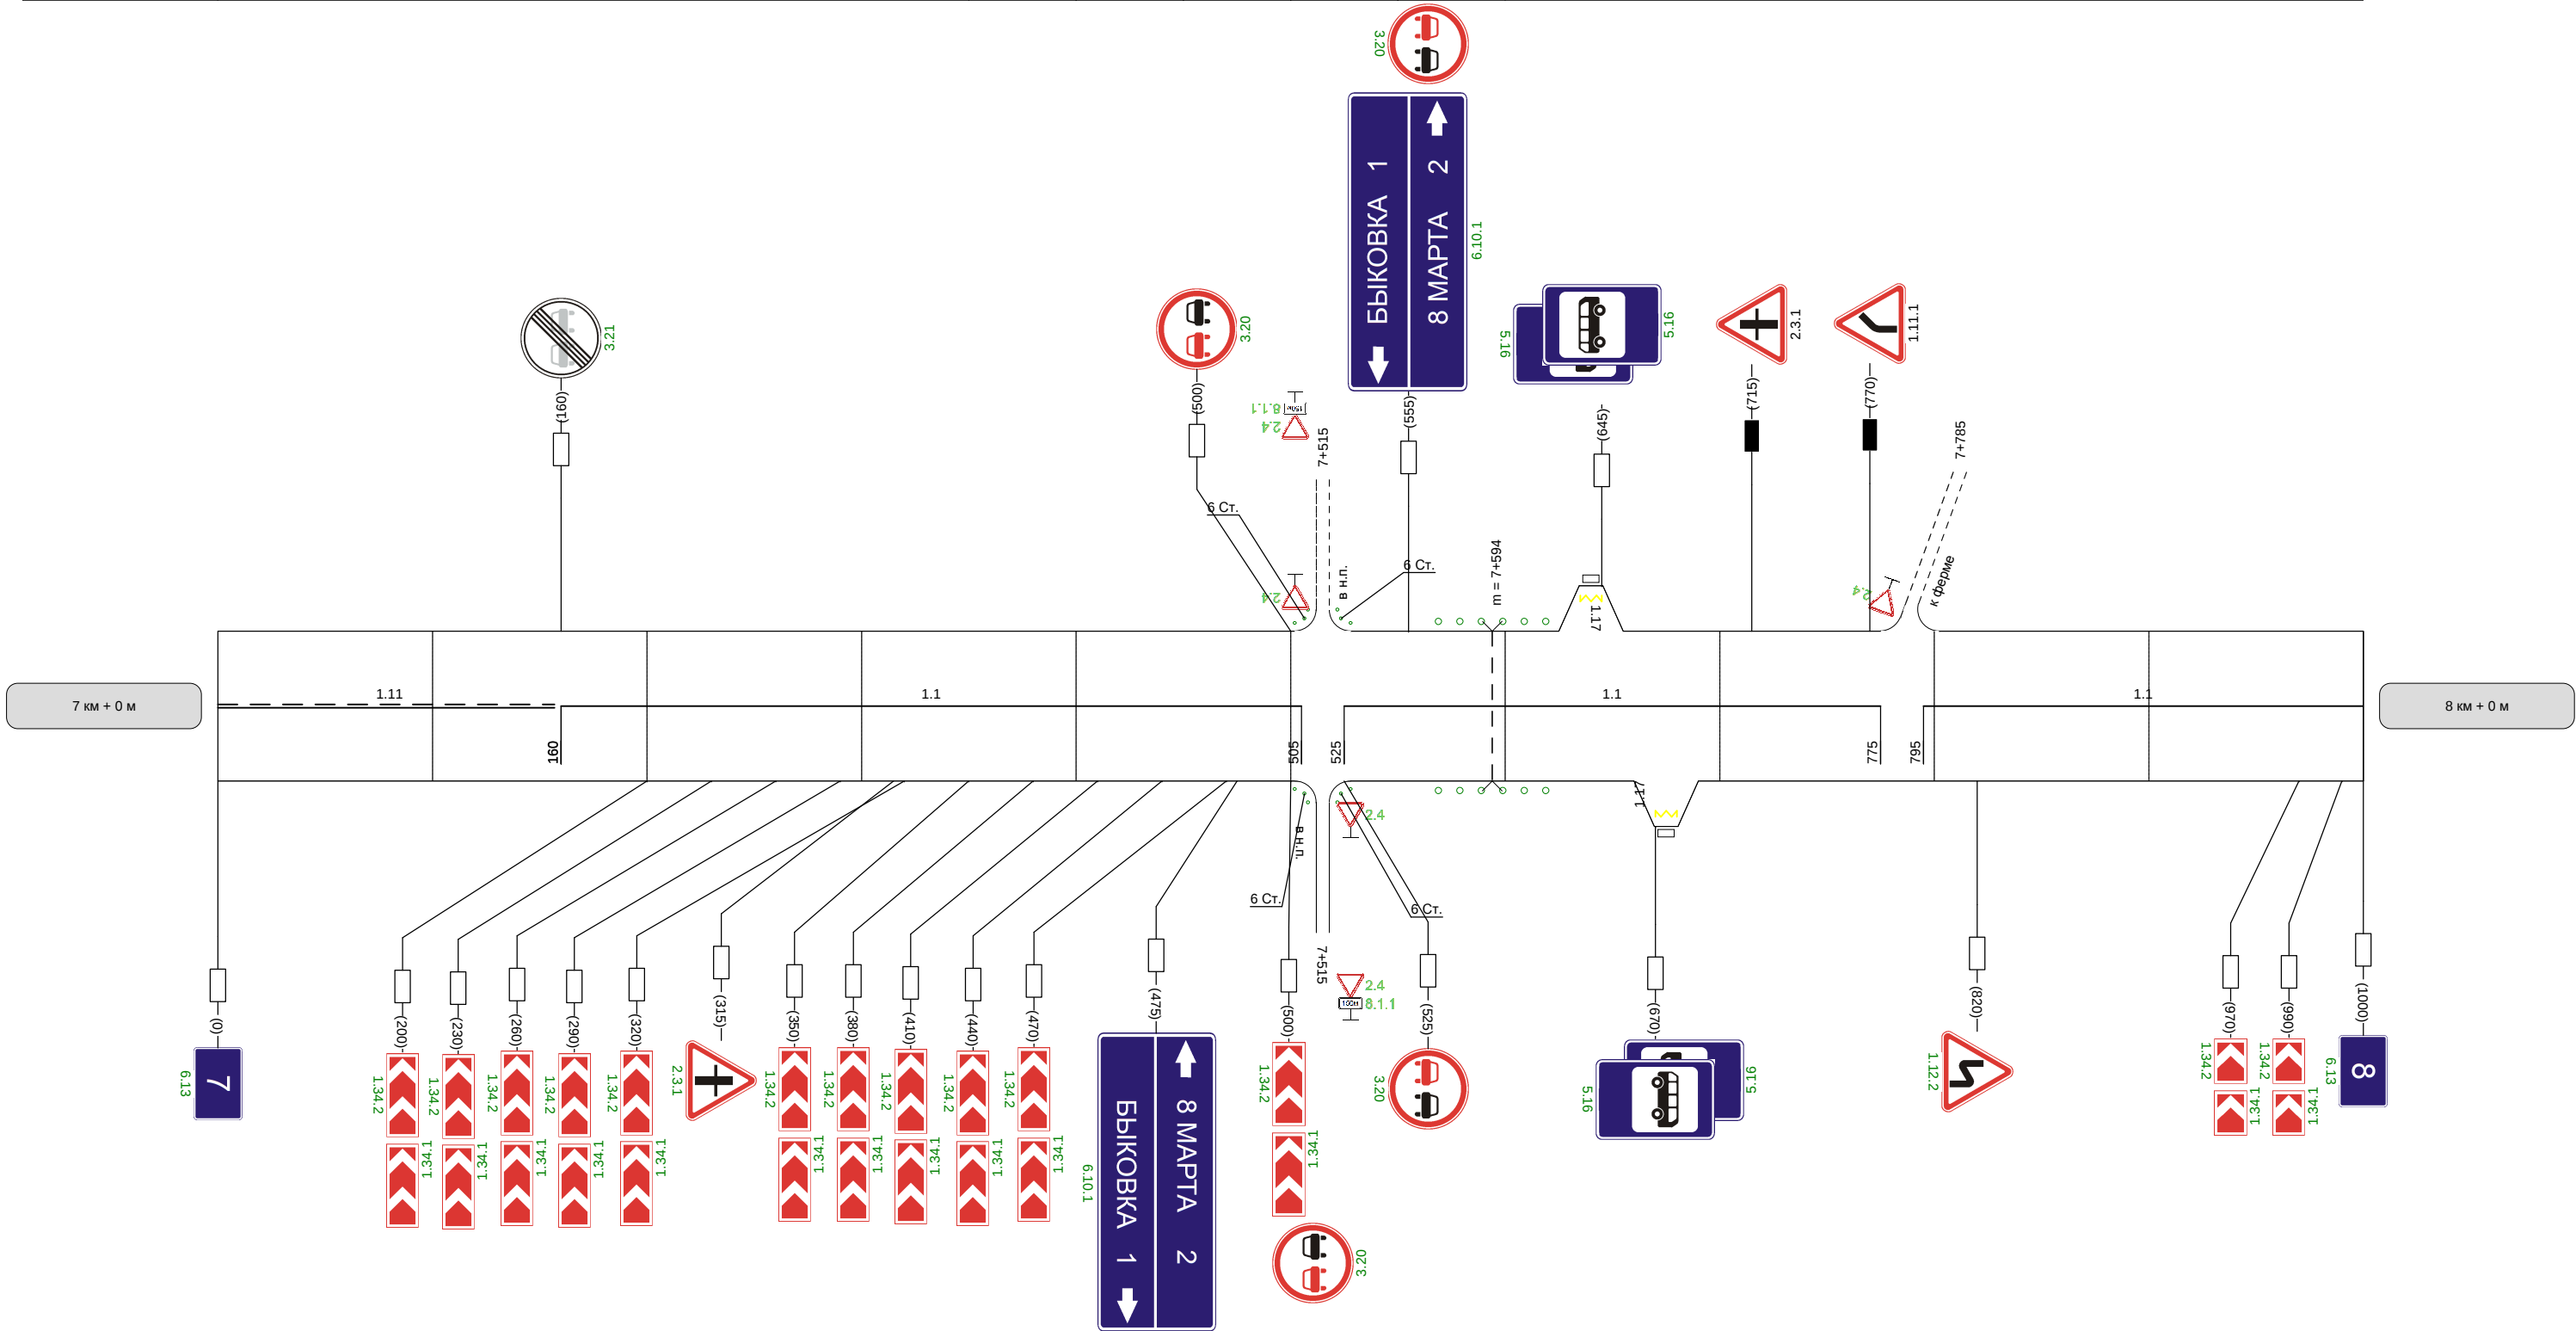

Видимость автомобиля в прямом направлении	300	300	250	250	250	250				300	250	250	250		
--	-----	-----	-----	-----	-----	-----	--	--	--	-----	-----	-----	-----	--	--

