
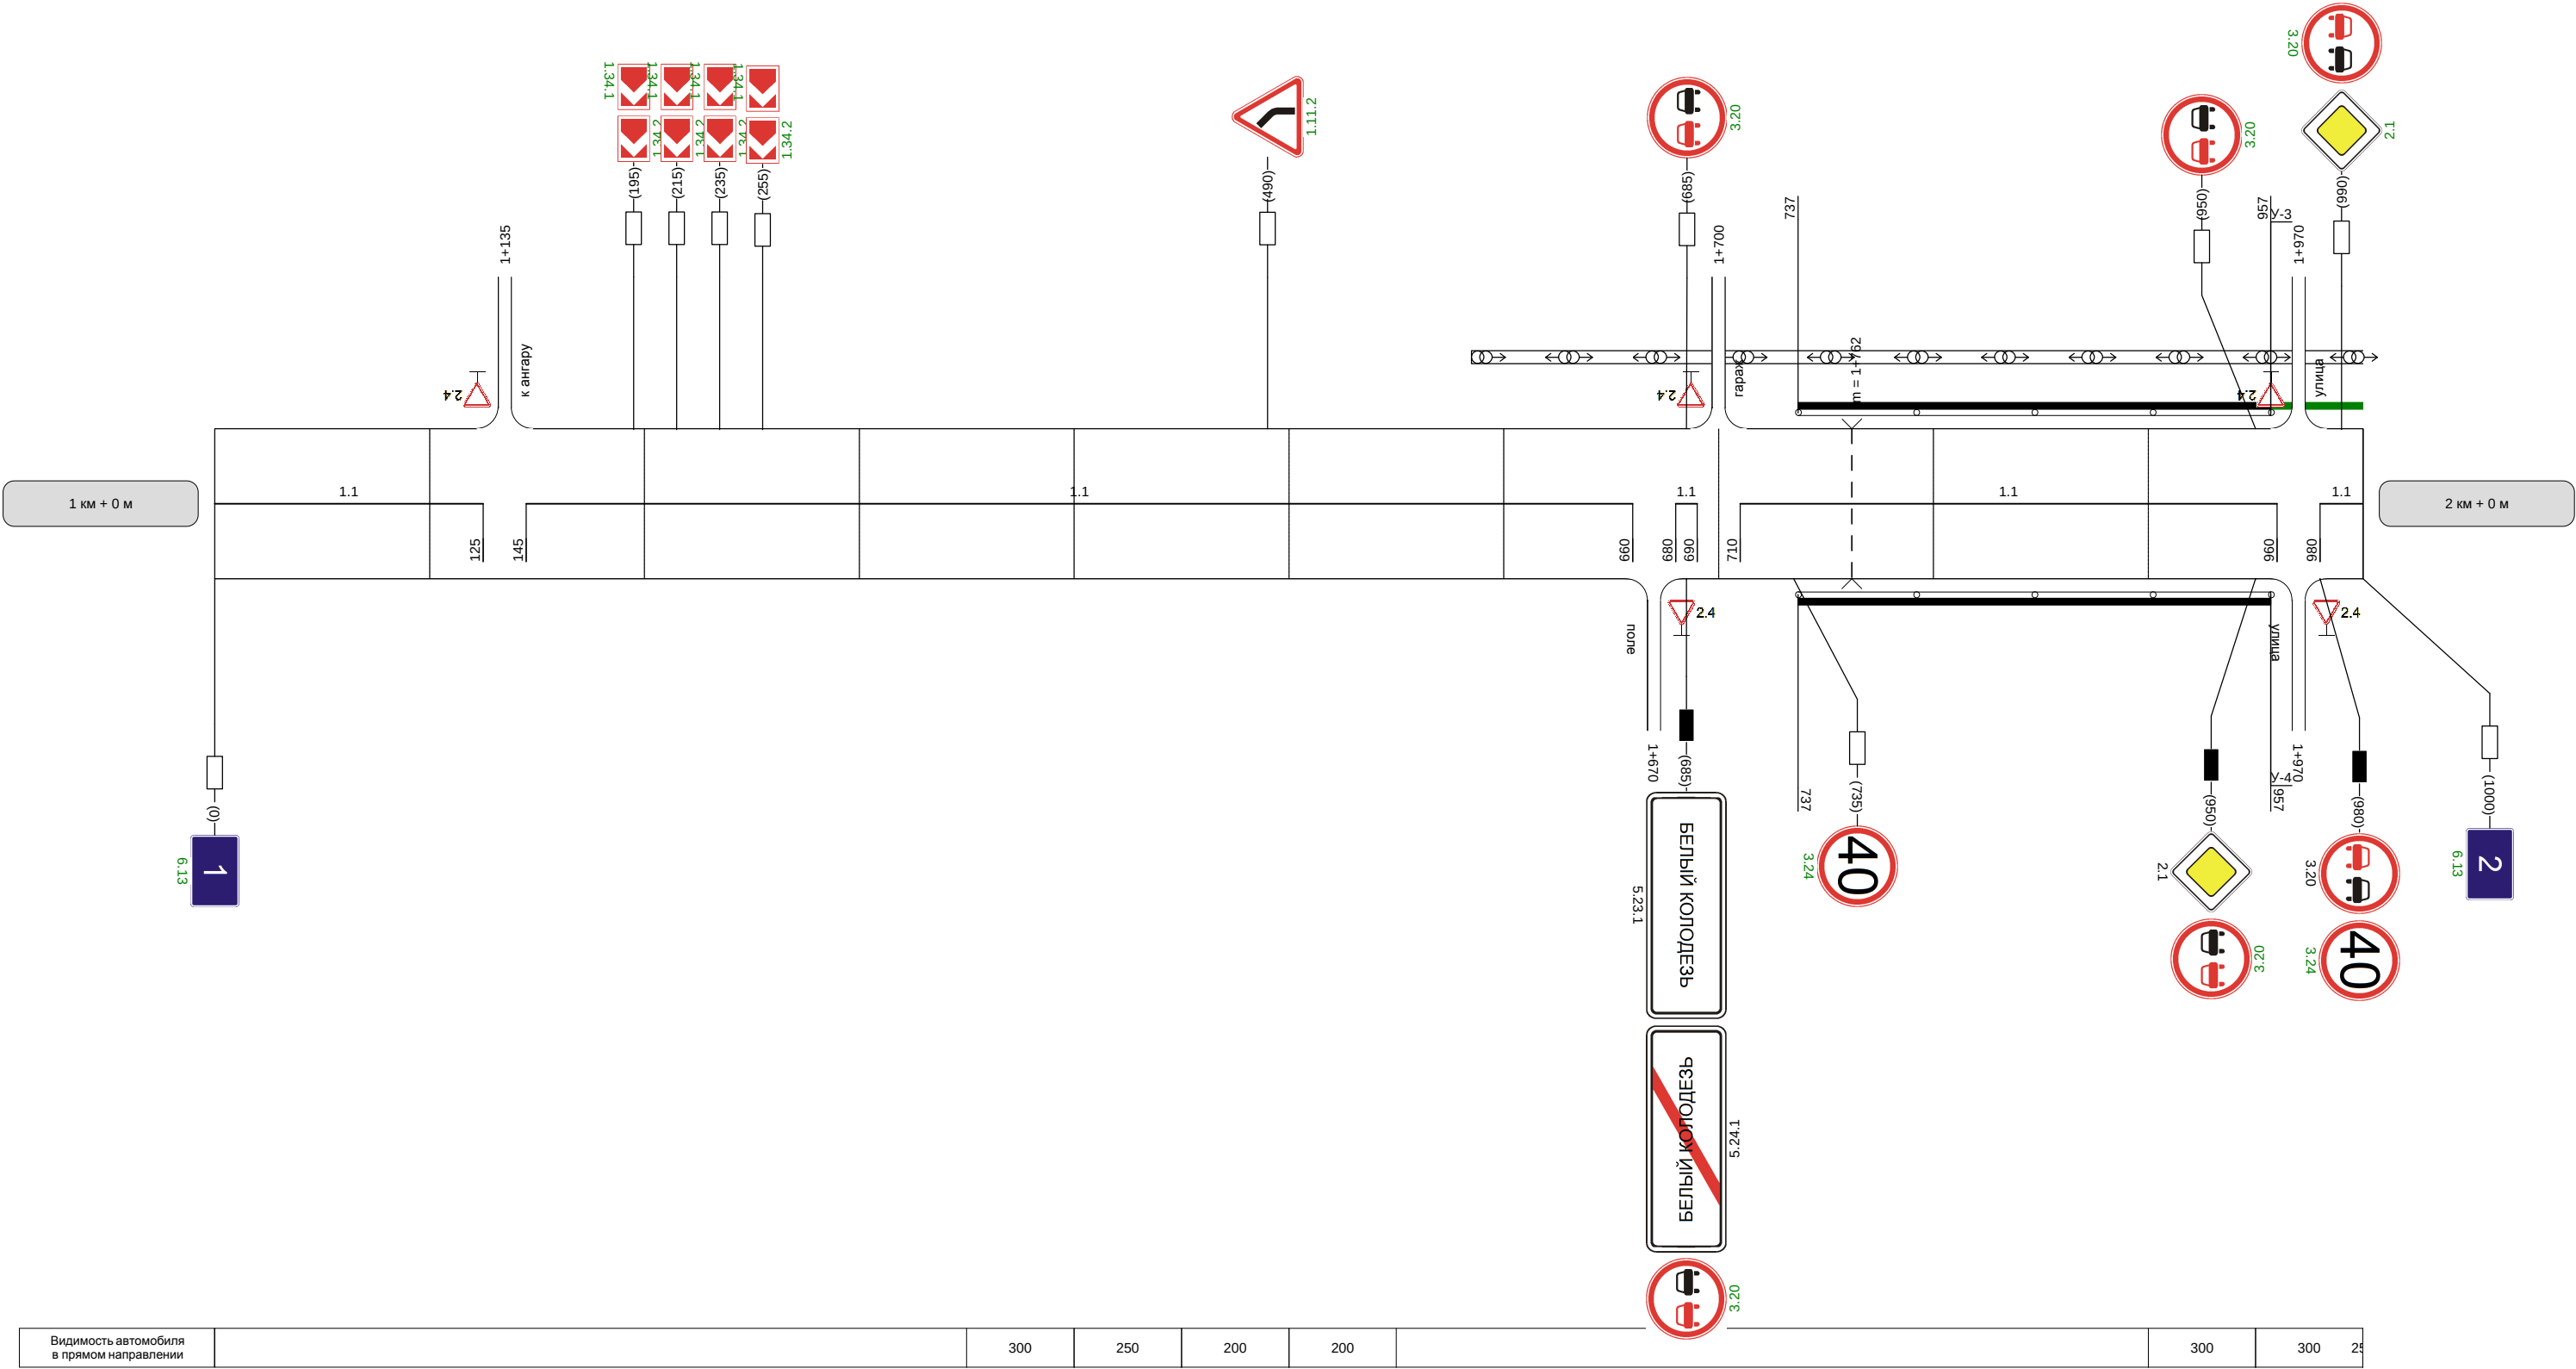



Наименование автодороги (административный район)	Автоподъезд к н.п. Октябрьскийот автодороги Арсеньев-Горбачево							
Элементы дороги в продольном профиле								
Элементы дороги в плане								
Видимость автомобиля в обратном направлении		300	300			250	200	250

Разметка на участке:
1:1 : 920 м

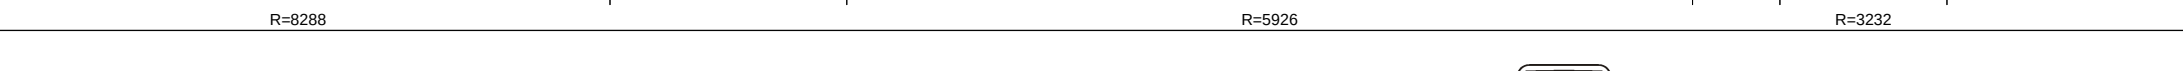

Наименование автодороги (административный район)	Автоподъезд к н.п. Октябрьскийот автодороги Арсеньев-Горбачево													
Элементы дороги в продольном профиле														
Элементы дороги в плане														
Видимость автомобиля в обратном направлении		300	300	300	300		300	200	250	2	300	300	300	


Разметка на участке:
1.1 : 445 м
1.5 : 100 м
1.6 : 100 м
1.11 : 250 м
1.14.1 : 6 м
1.17 : 10 м
1.24.1 : 2 м
1.24.1 : 2 шт
1.25 : 12 м

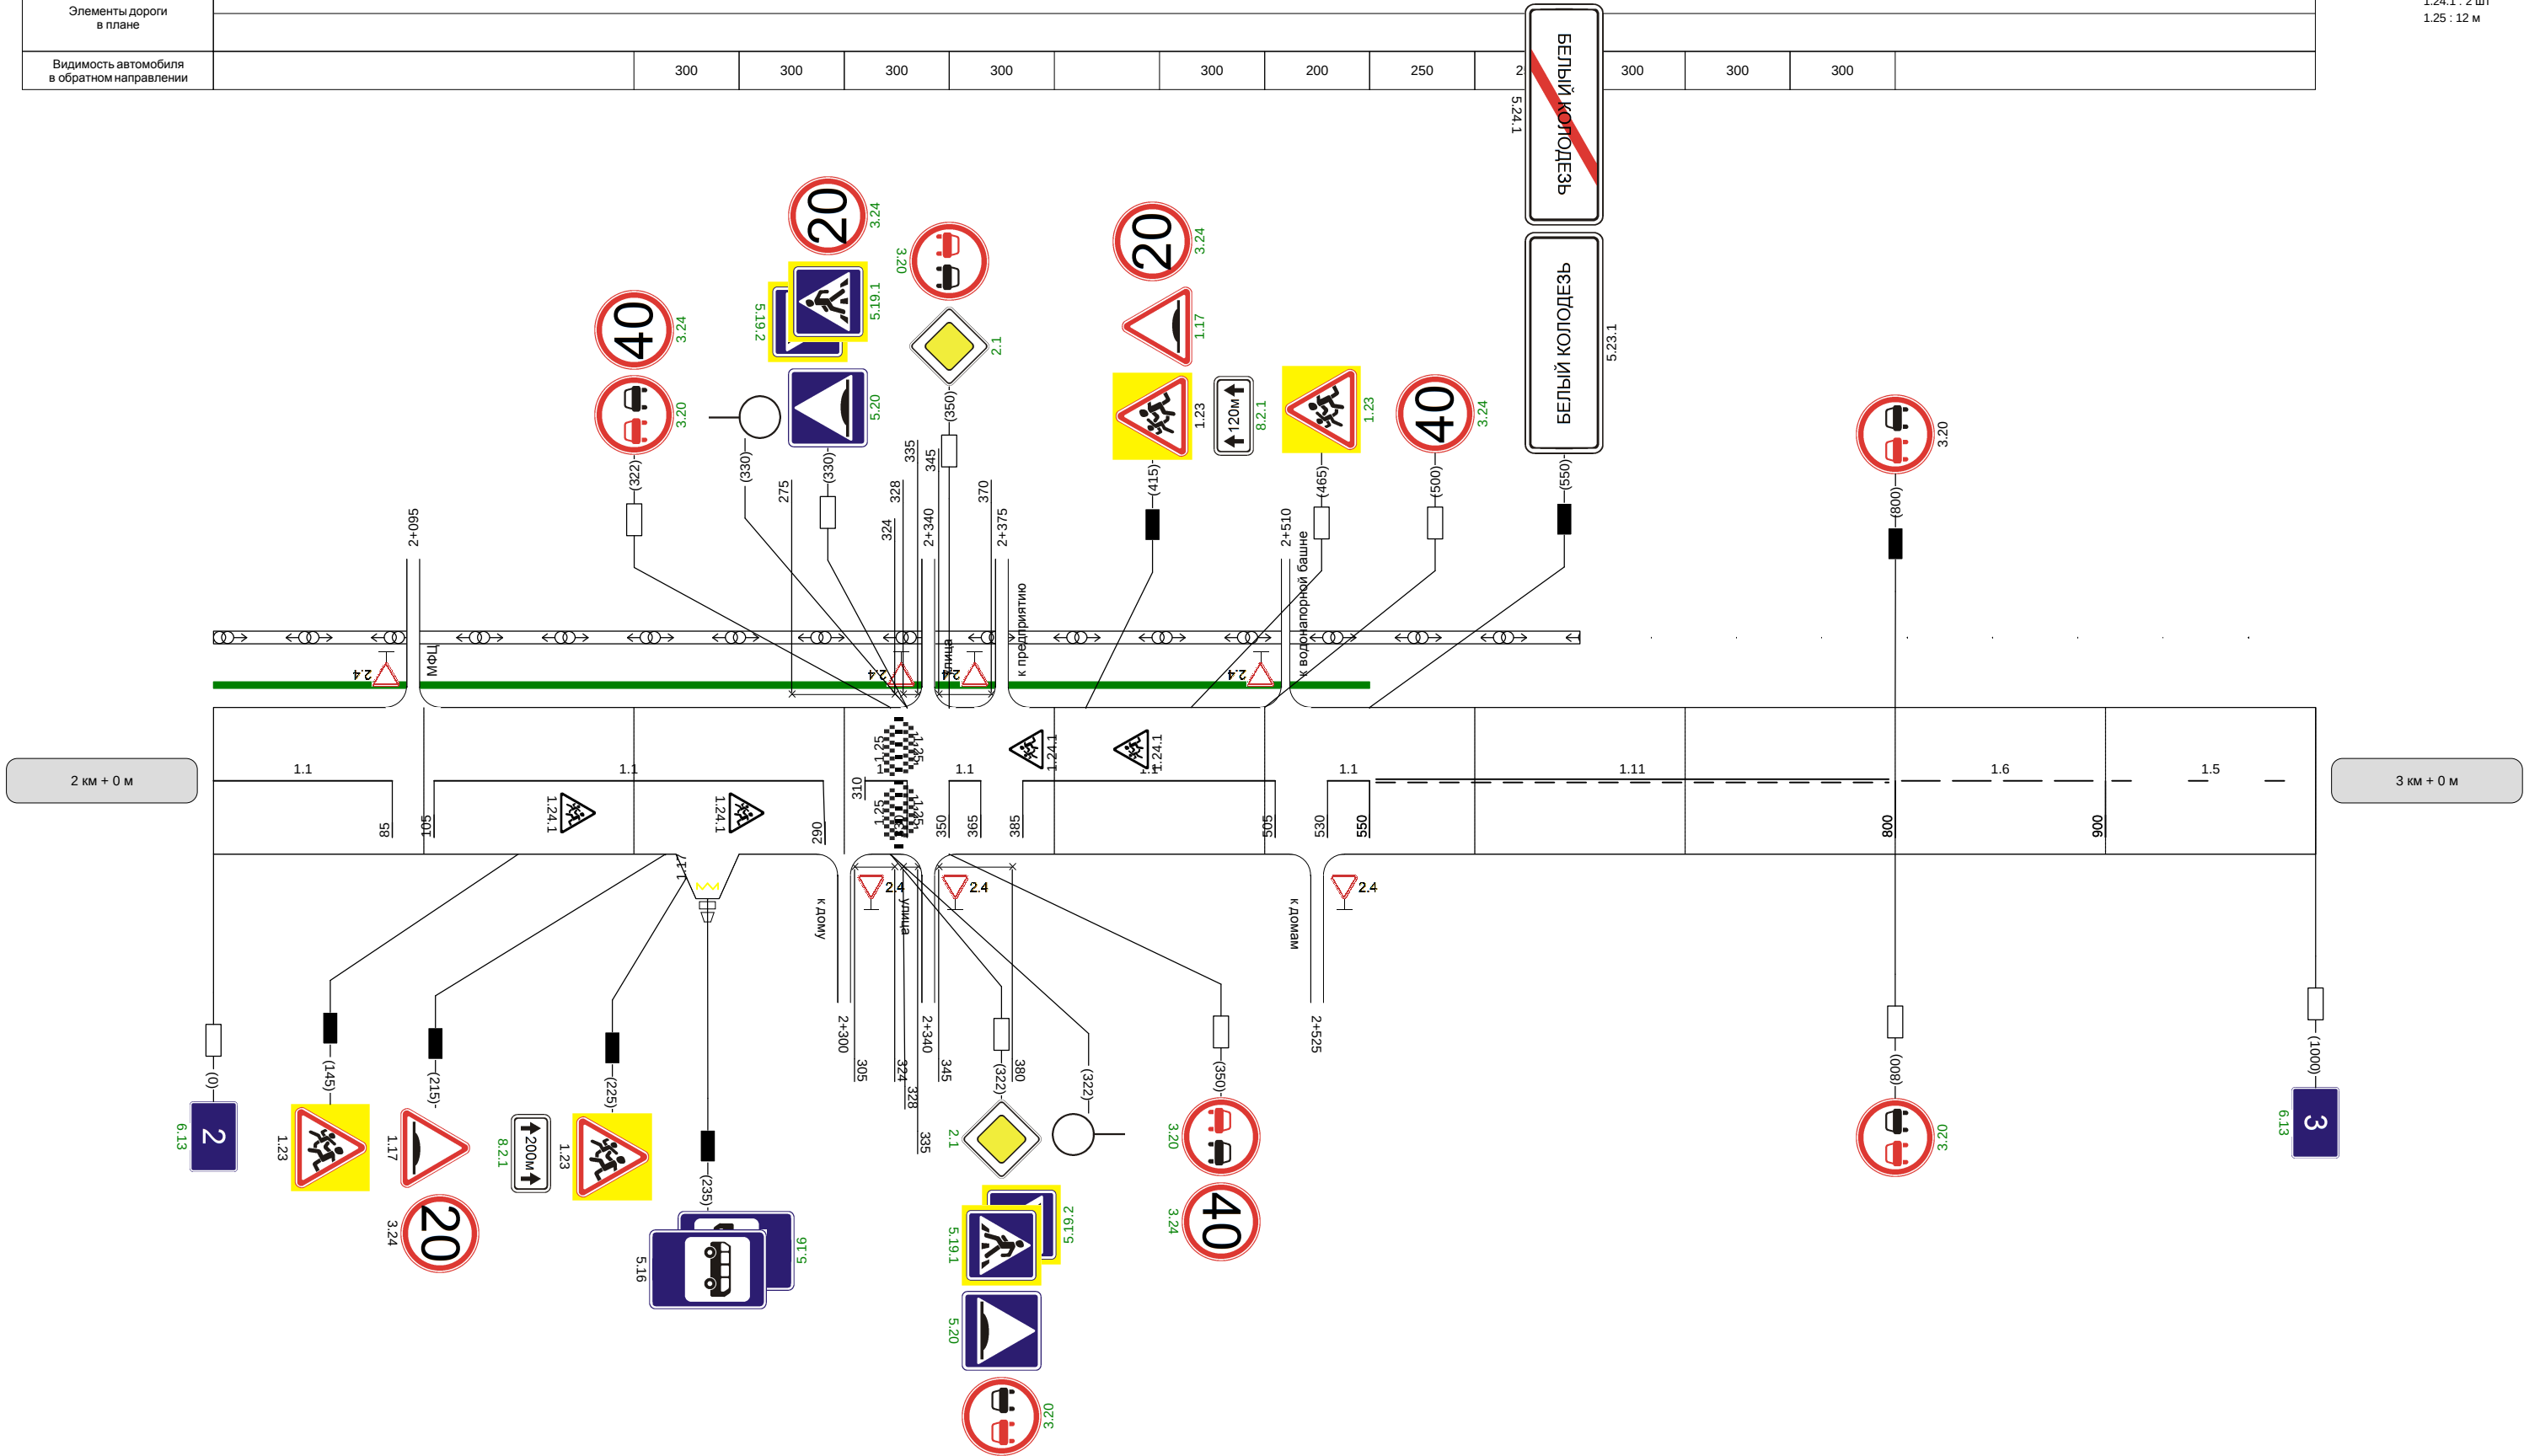

Видимость автомобиля в прямом направлении	300	250	250	300	300	250	250	250	250	300			
--	-----	-----	-----	-----	-----	-----	-----	-----	-----	-----	--	--	--

Наименование автодороги (административный район)	Автоподъезд к н.п. Октябрьскийот автодороги Арсеньево-Горбачево						
Элементы дороги в продольном профиле	5 14 30 29 15 R=4067R=8052						
Элементы дороги в плане							
Видимость автомобиля в обратном направлении		300	250	250	250	300	


Разметка на участке:
1.1 : 40 м
1.5 : 250 м
1.6 : 200 м
1.11 : 510 м

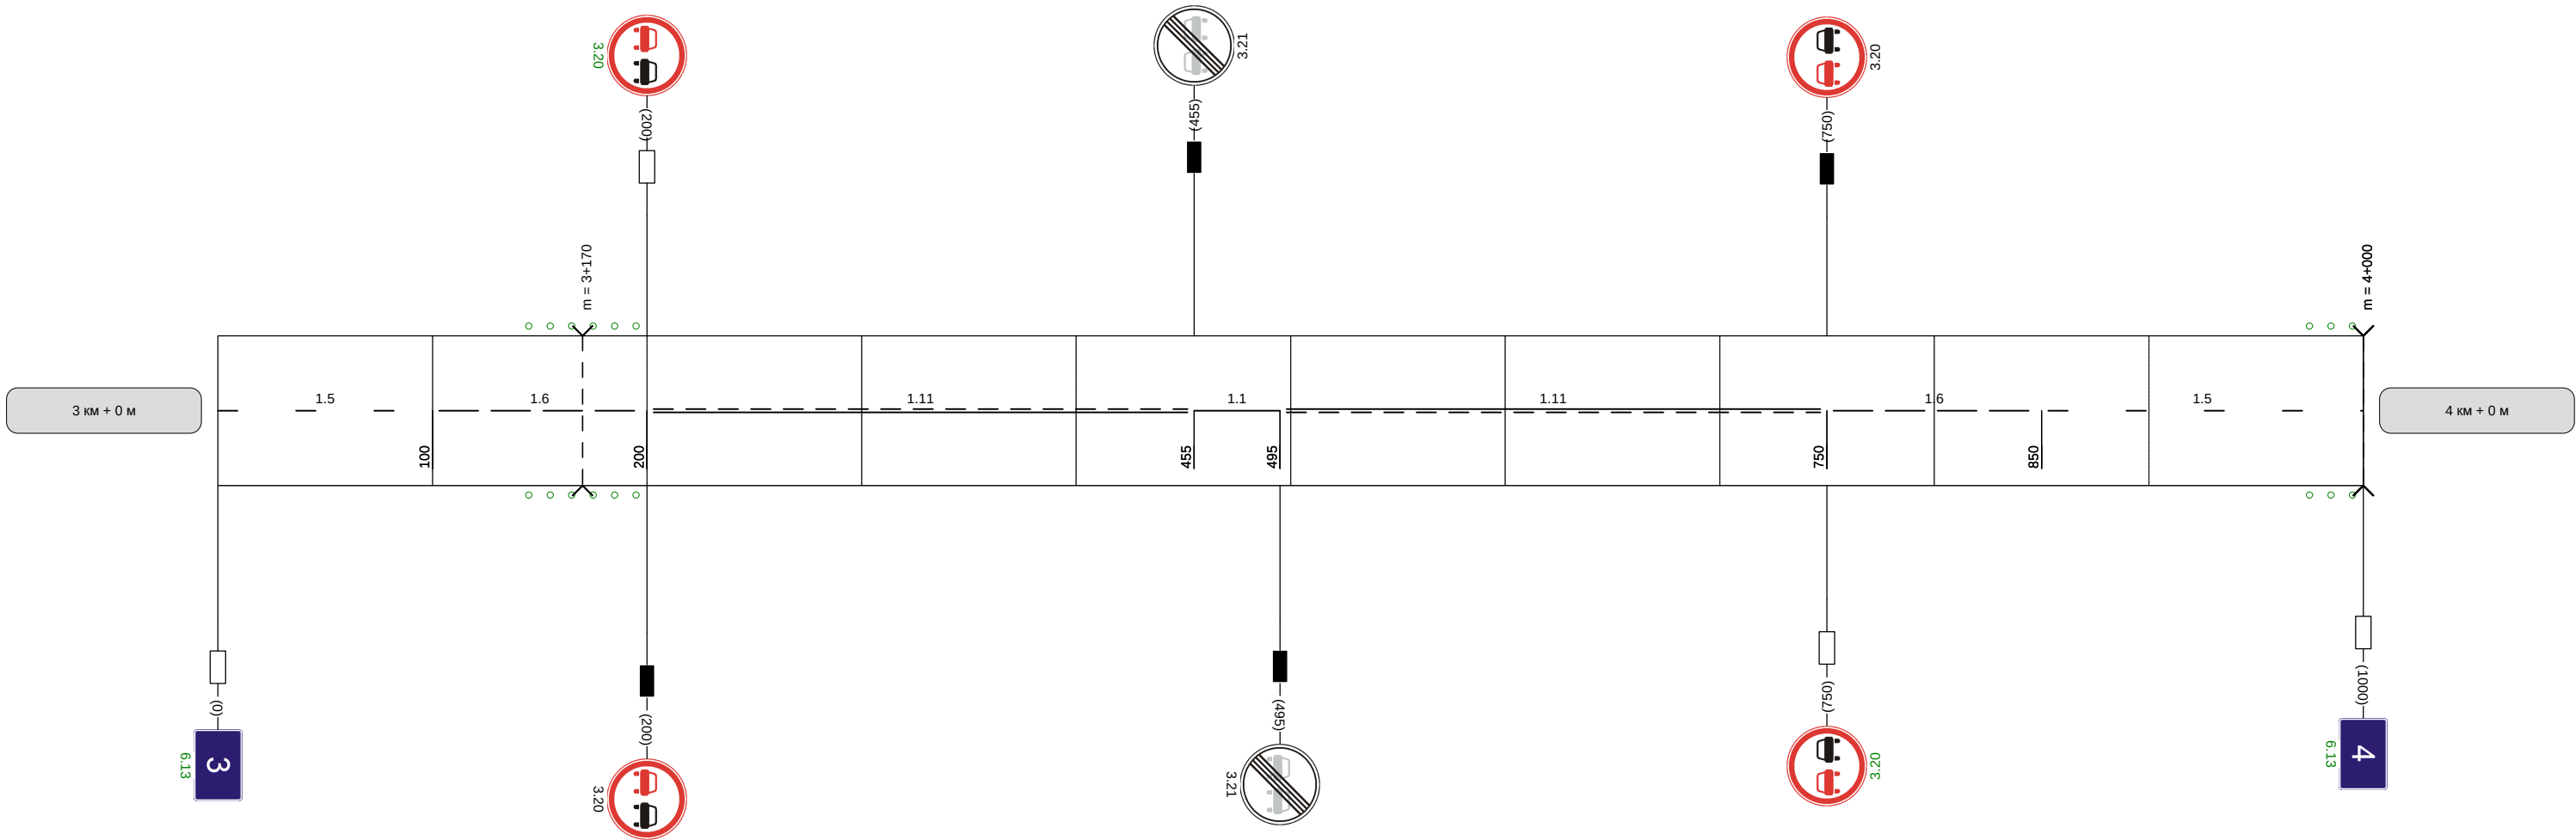

Видимость автомобиля в прямом направлении		300	300	250	250	250	
--	--	-----	-----	-----	-----	-----	--

Наименование автодороги (административный район)	Автоподъезд к н.п. Октябрьскийот автодороги Арсеньево-Горбачево
Элементы дороги в продольном профиле	17 10 R=6865
Элементы дороги в плане	
Видимость автомобиля в обратном направлении	

Разметка на участке:
1.5 : 790 м
1.6 : 100 м
1.11 : 110 м

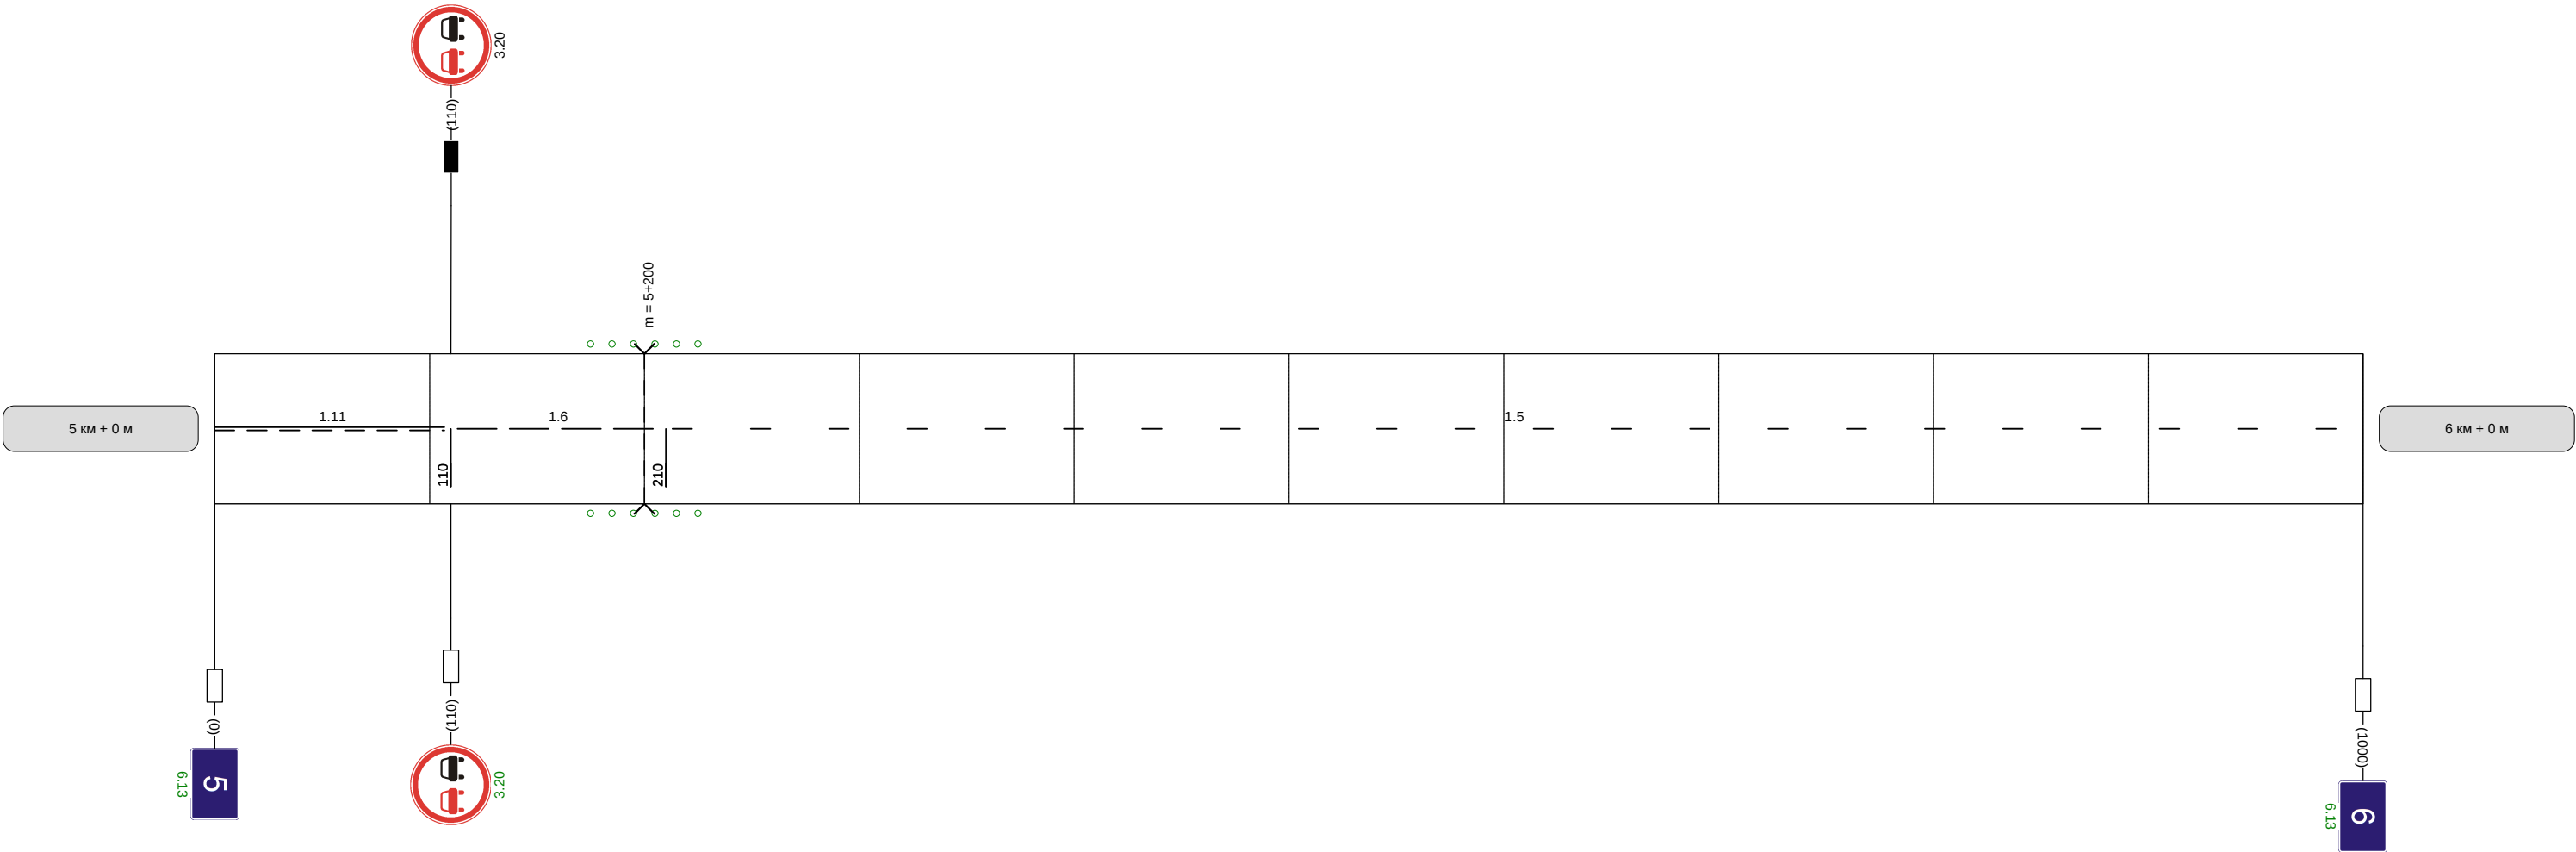

Видимость автомобиля в прямом направлении	
--	--

