
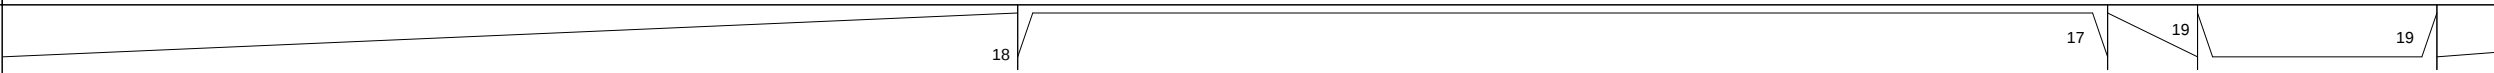


Наименование автодороги (административный район)	Автоподъезд к н.п. Рахлеево от автодороги Арсеньево-Араны				
Элементы дороги в продольном профиле					
Элементы дороги в плане					
Видимость автомобиля в обратном направлении	300		300	300	


Разметка на участке:
1.1 : 605 м
1.6 : 150 м
1.11 : 210 м
1.12 : 6 м

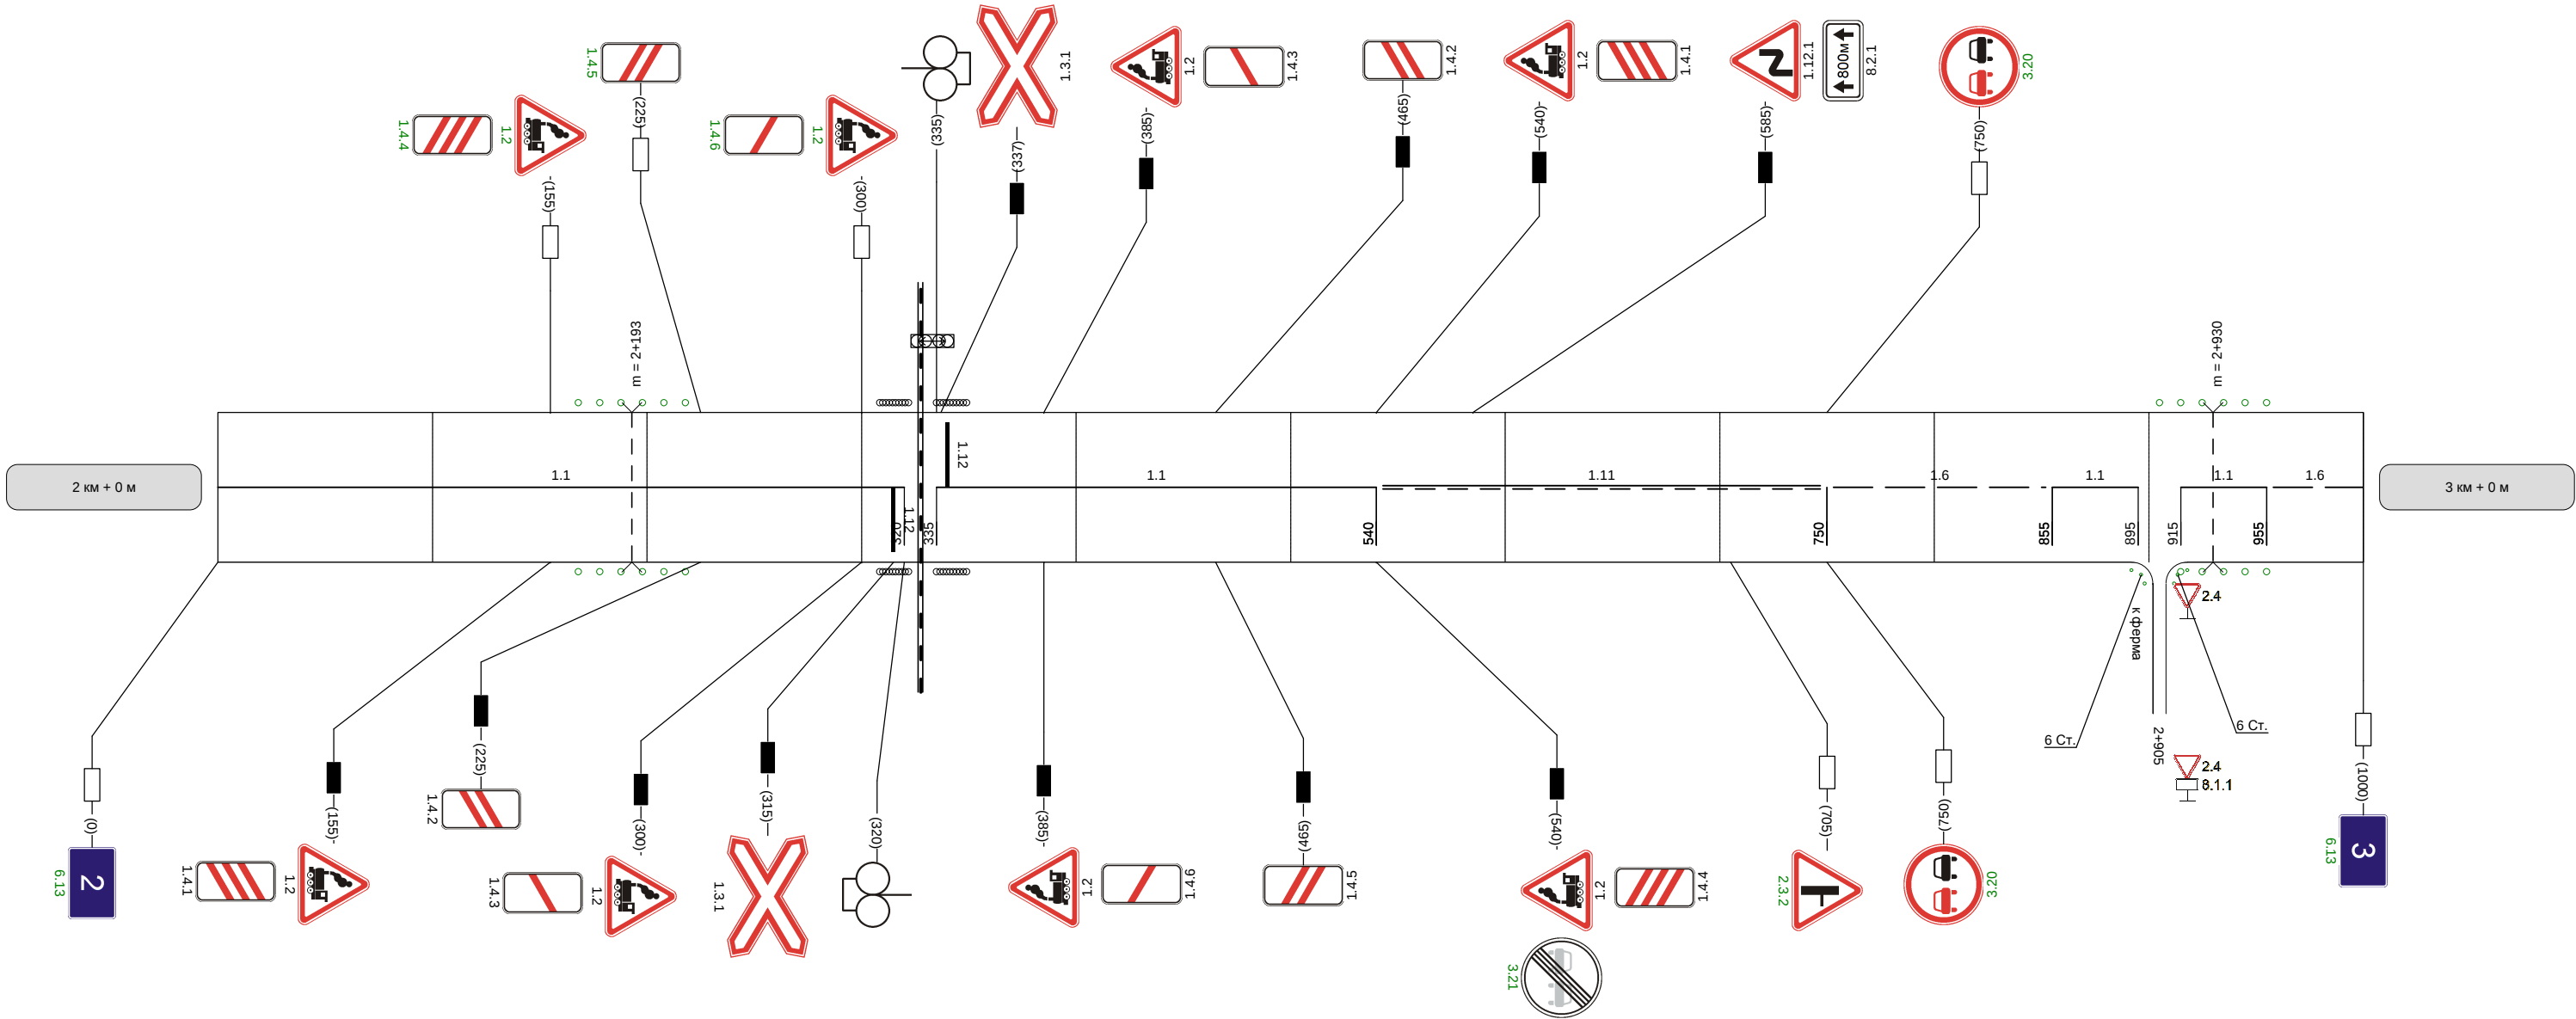


Видимость автомобиля в прямом направлении	300	300	
--	-----	-----	--

Наименование автодороги (административный район)	Автоподъезд к н.п. Рахлеево от автодороги Арсеньево-Араны									
Элементы дороги в продольном профиле										
Элементы дороги в плане										
Видимость автомобиля в обратном направлении		300	300						200	200


Разметка на участке:
1.1 : 595 м
1.6 : 50 м
1.7 : 45 м
1.11 : 245 м

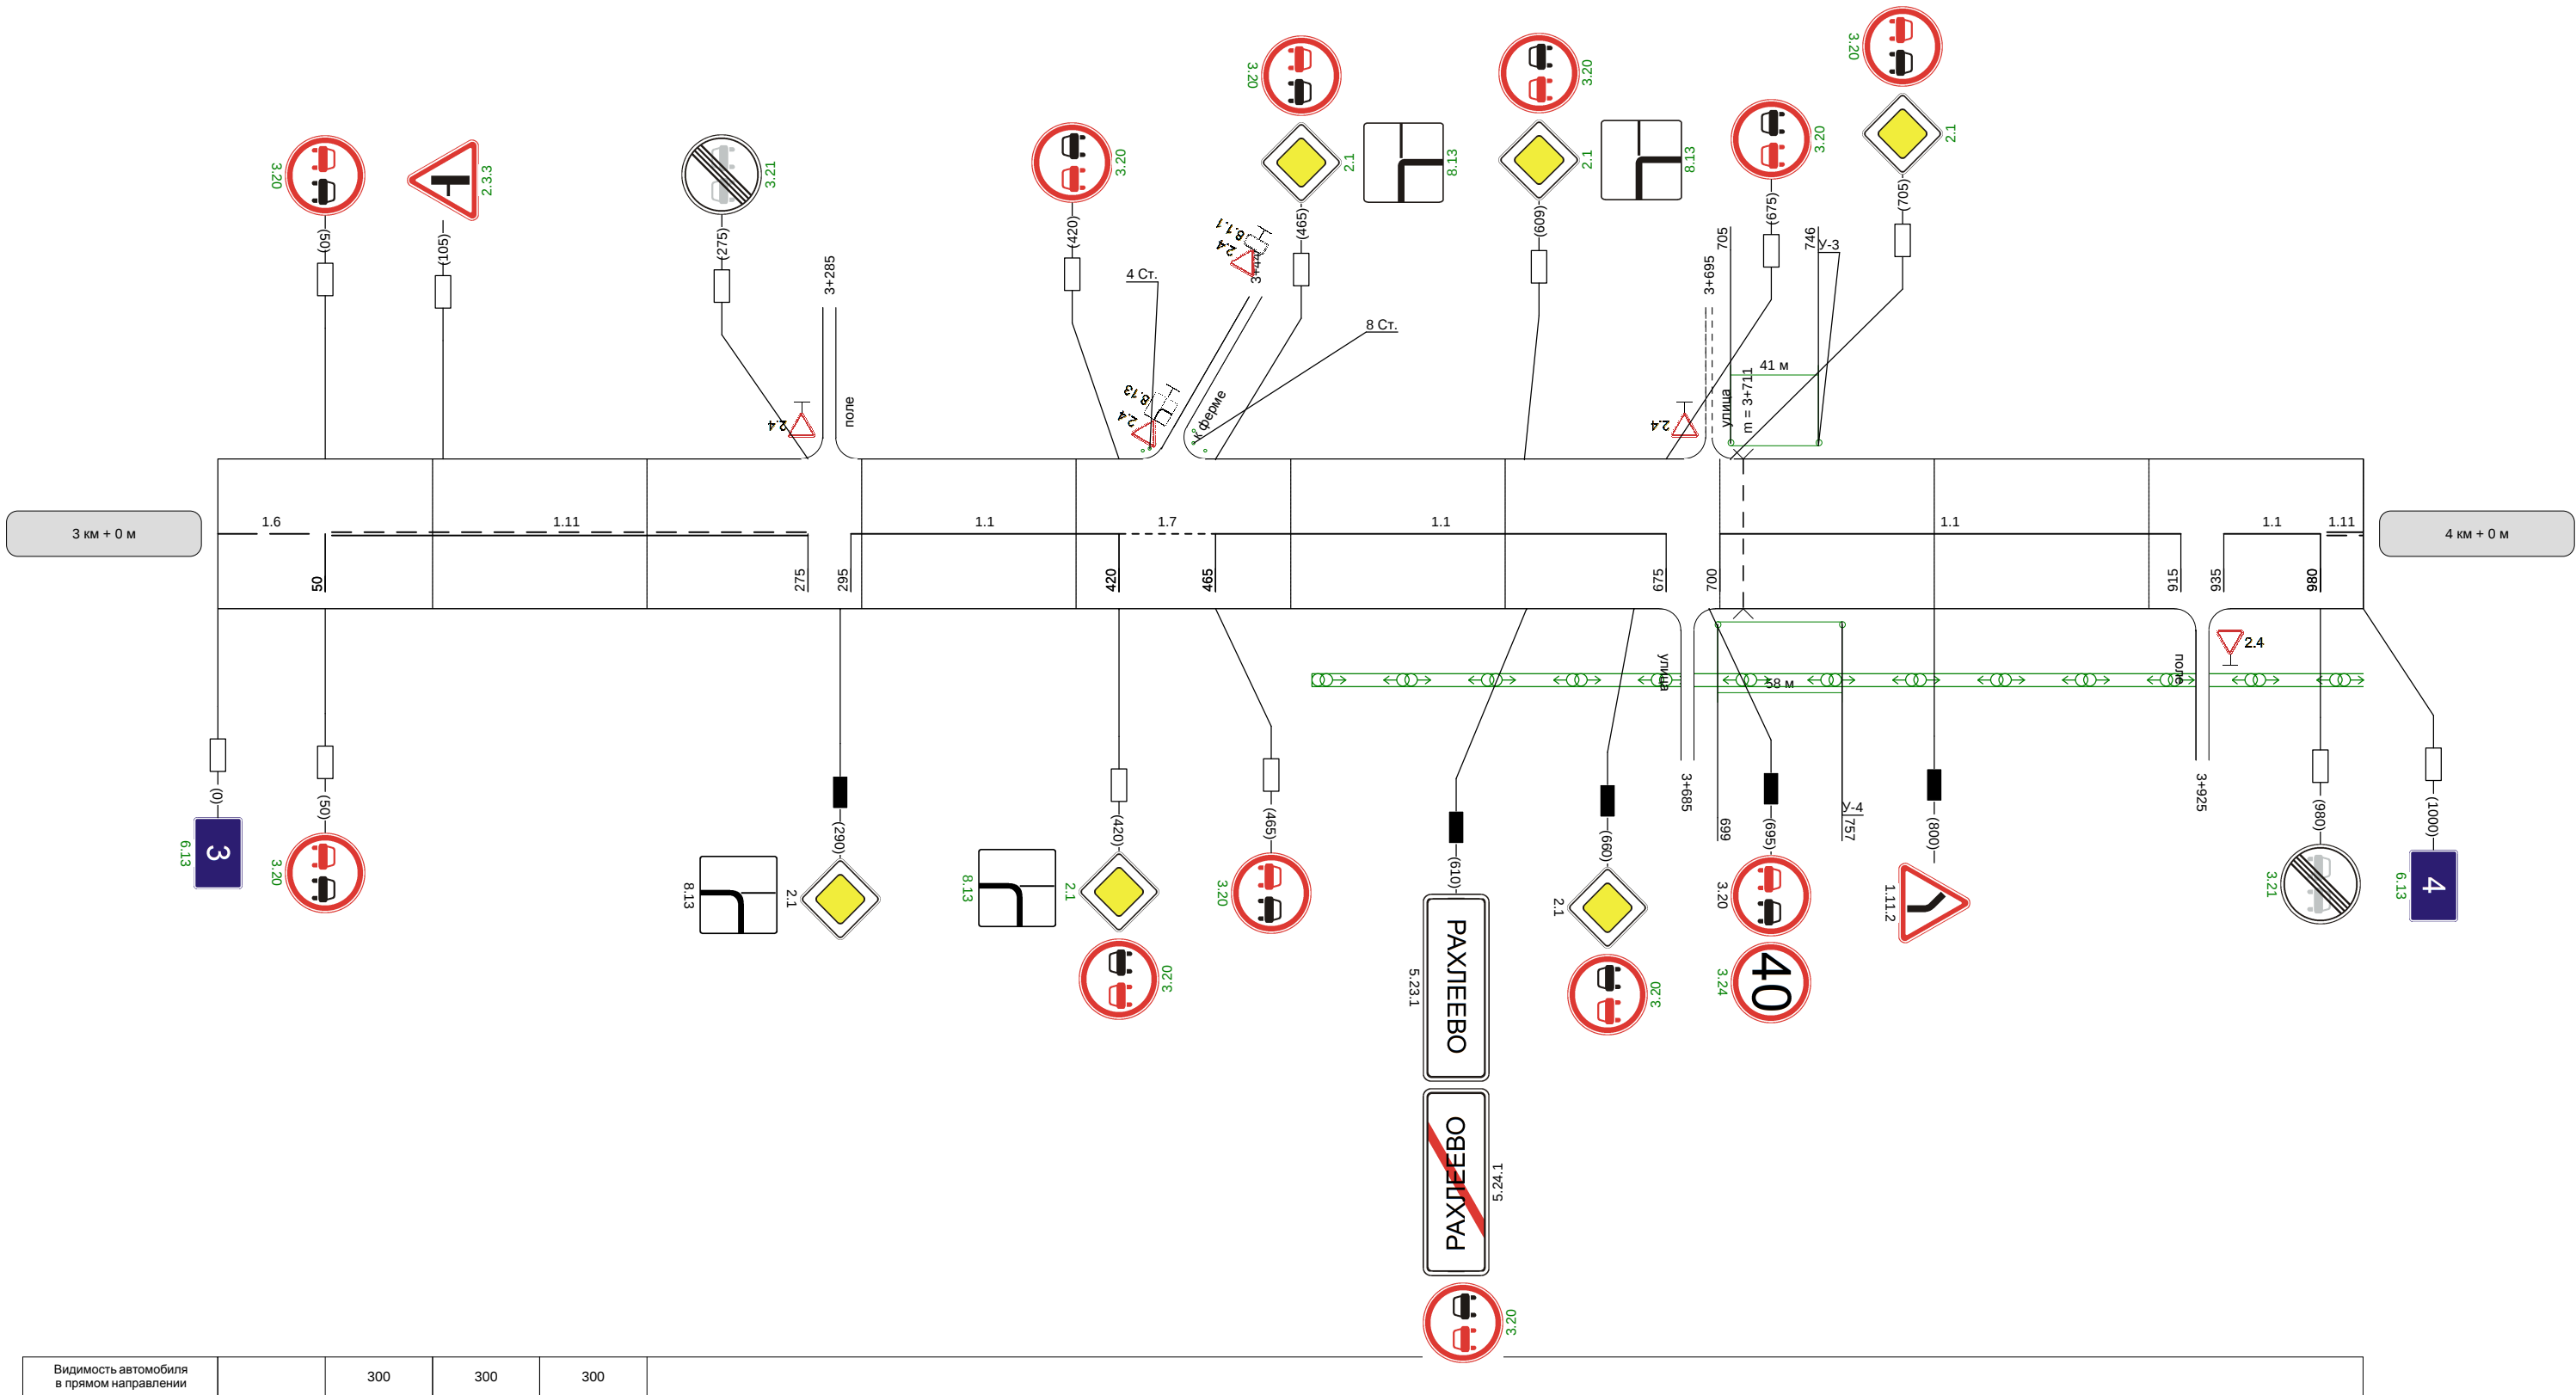

Видимость автомобиля в прямом направлении		300	300	300						
--	--	-----	-----	-----	--	--	--	--	--	--

 Наименование автодороги (административный район)	Автоподъезд к н.п. Рахлеево от автодороги Арсеньево-Араны					
Элементы дороги в продольном профиле						
Элементы дороги в плане						
Видимость автомобиля в обратном направлении	00	200	200	250	300	300

Разметка на участке:
1.1 : 20 м
1.5 : 115 м
1.6 : 100 м
1.11 : 115 м
1.17 : 10 м

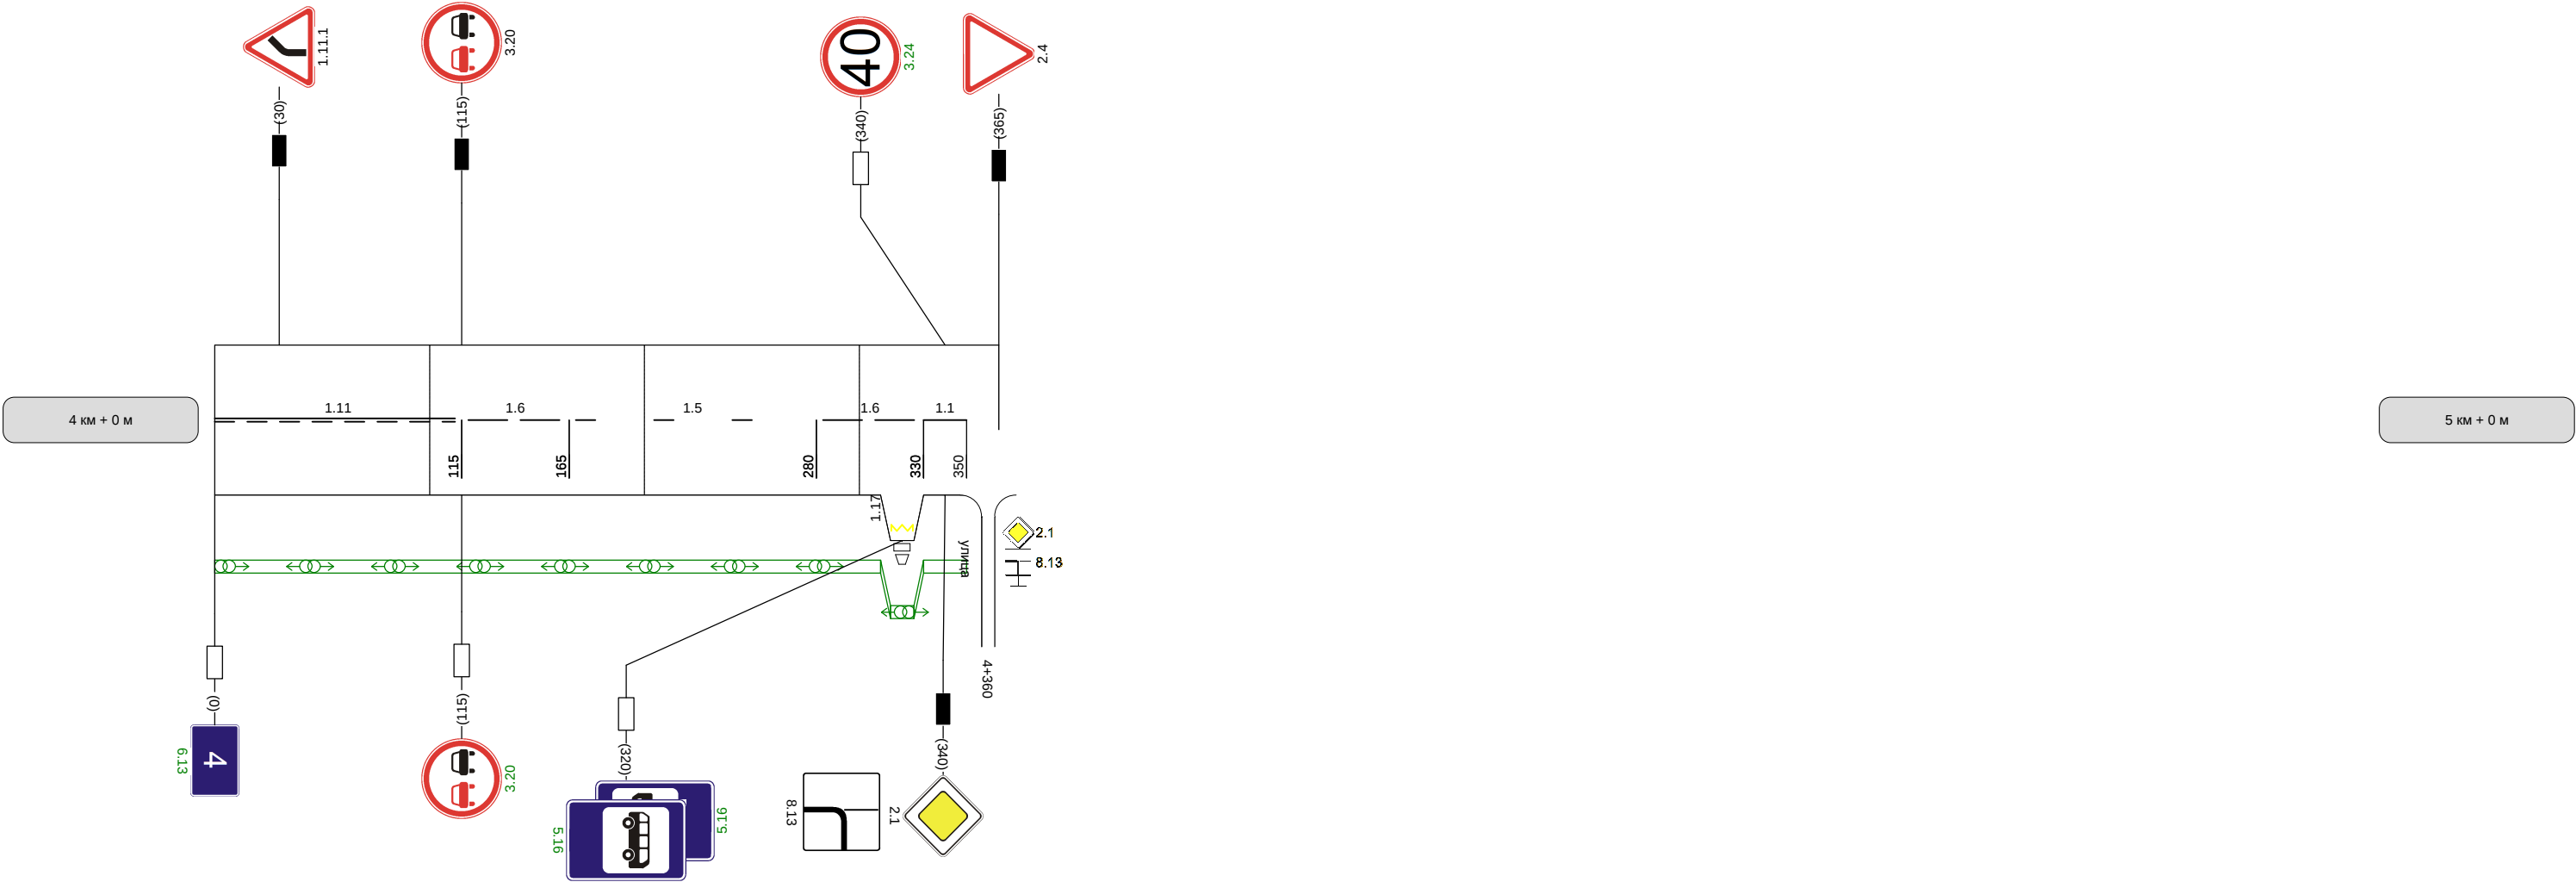

Видимость автомобиля в прямом направлении						
--	--	--	--	--	--	--