Наименование автодороги (административный район)	а/п. к н.п. Центральный от а/д Белев-Чернь
Элементы дороги в продольном профиле	7 (0–65); 7 (65–175); 9 (175–407); 7 (407–593); R=15138
Элементы дороги в плане	65; R=83 a=76; 175; 202; R=500 a=8; 309; 407; R=1336 a=8; 593
Видимость автомобиля в обратном направлении	

Разметка на участке:
1.1 : 335 м
1.5 : 350 м
1.6 : 100 м
1.11 : 165 м

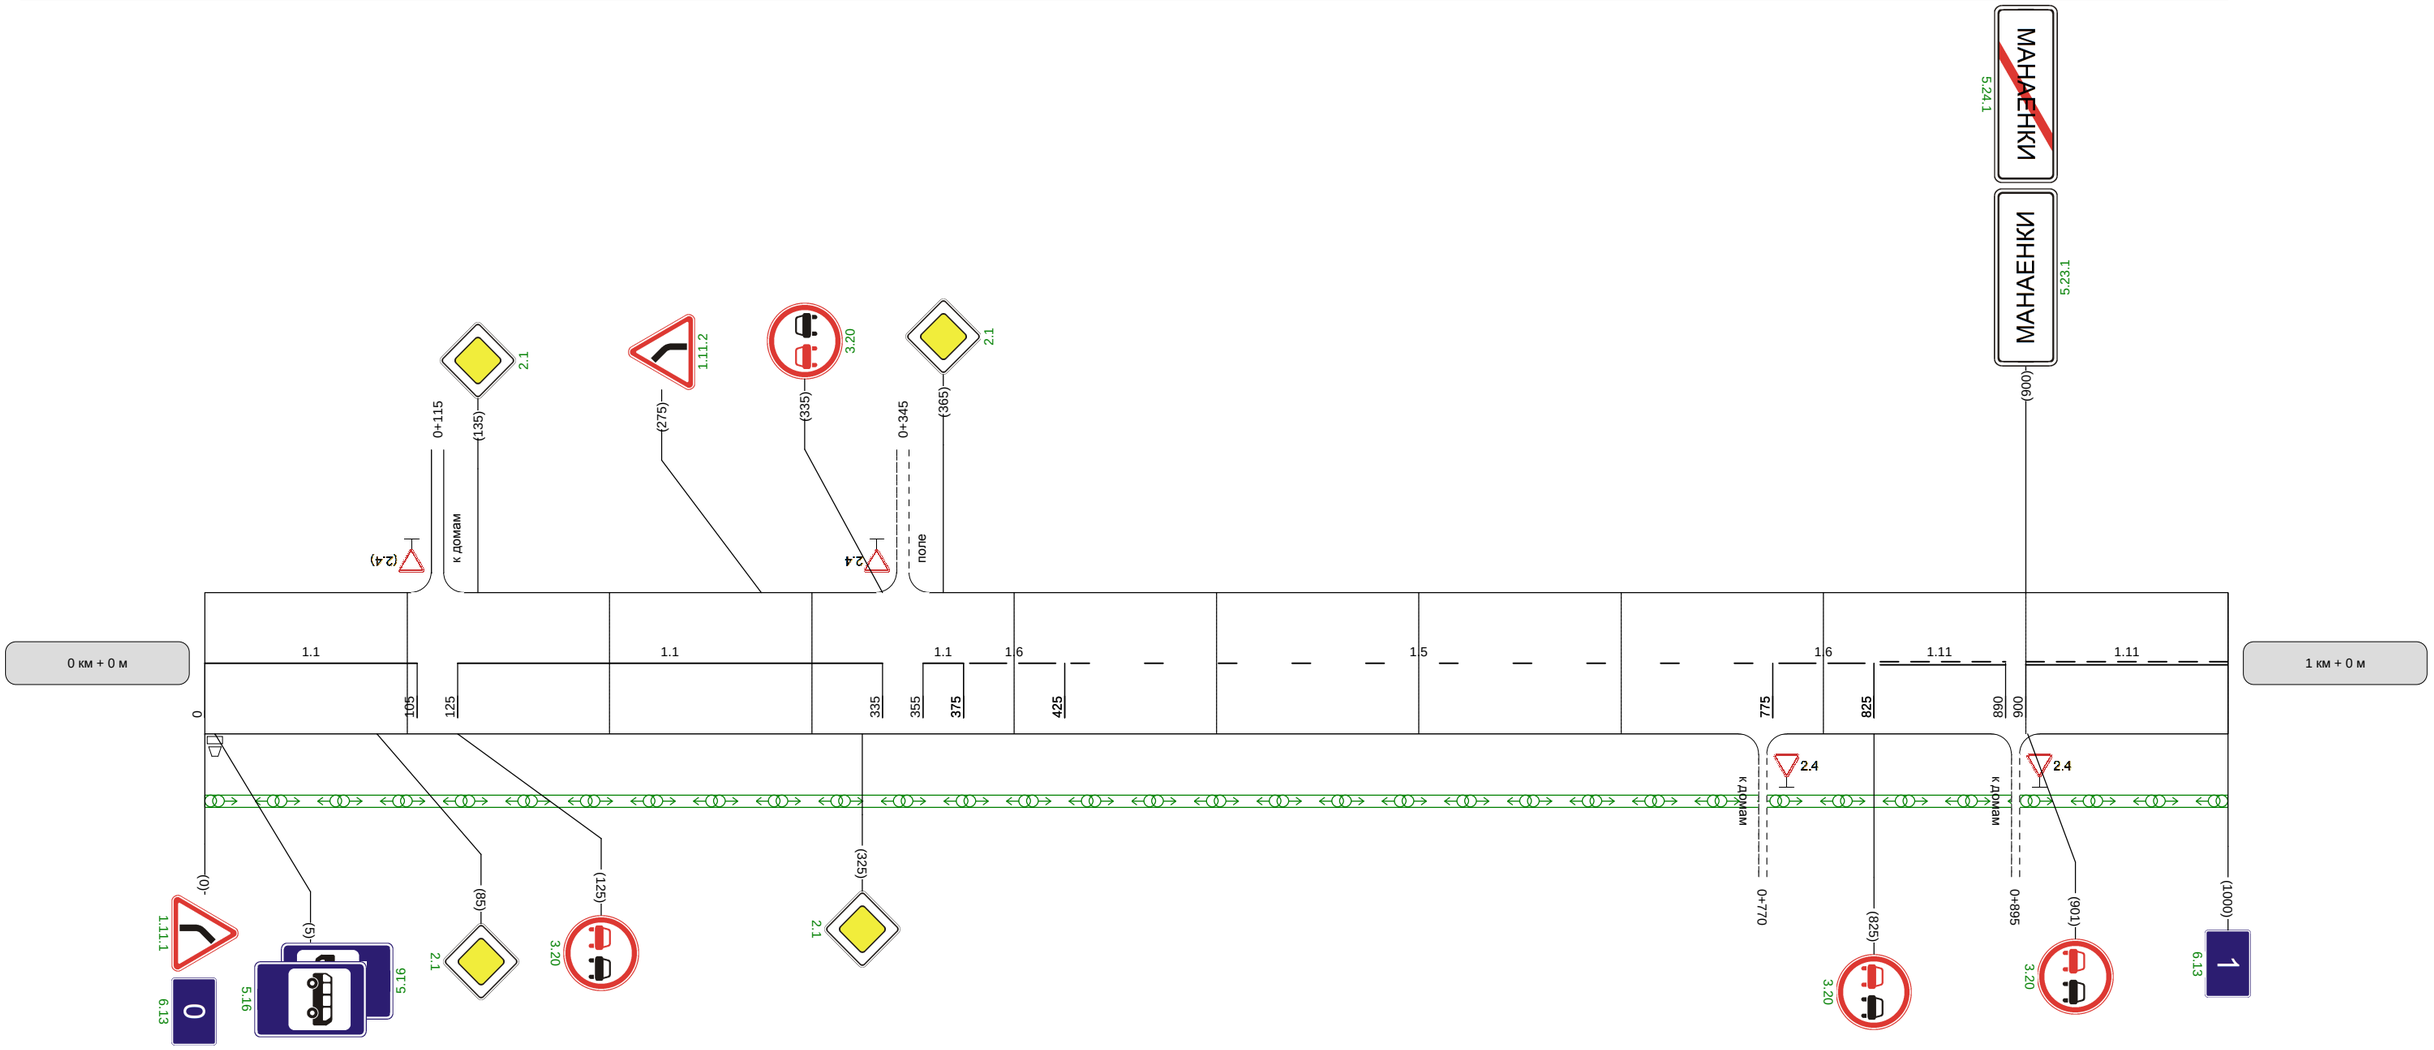

Видимость автомобиля в прямом направлении		300	300	300	

Наименование автодороги (административный район)	а/п. к н.п. Центральный от а/д Белев-Чернь									
Элементы дороги в продольном профиле	13 R=7187	43		43 R=1650	68		68 R=5371			
Элементы дороги в плане					575	R=217 a=48		793		
Видимость автомобиля в обратном направлении		300	250	300			250	250	250	300

Разметка на участке:
1.1 : 260 м
1.6 : 70 м
1.11 : 670 м

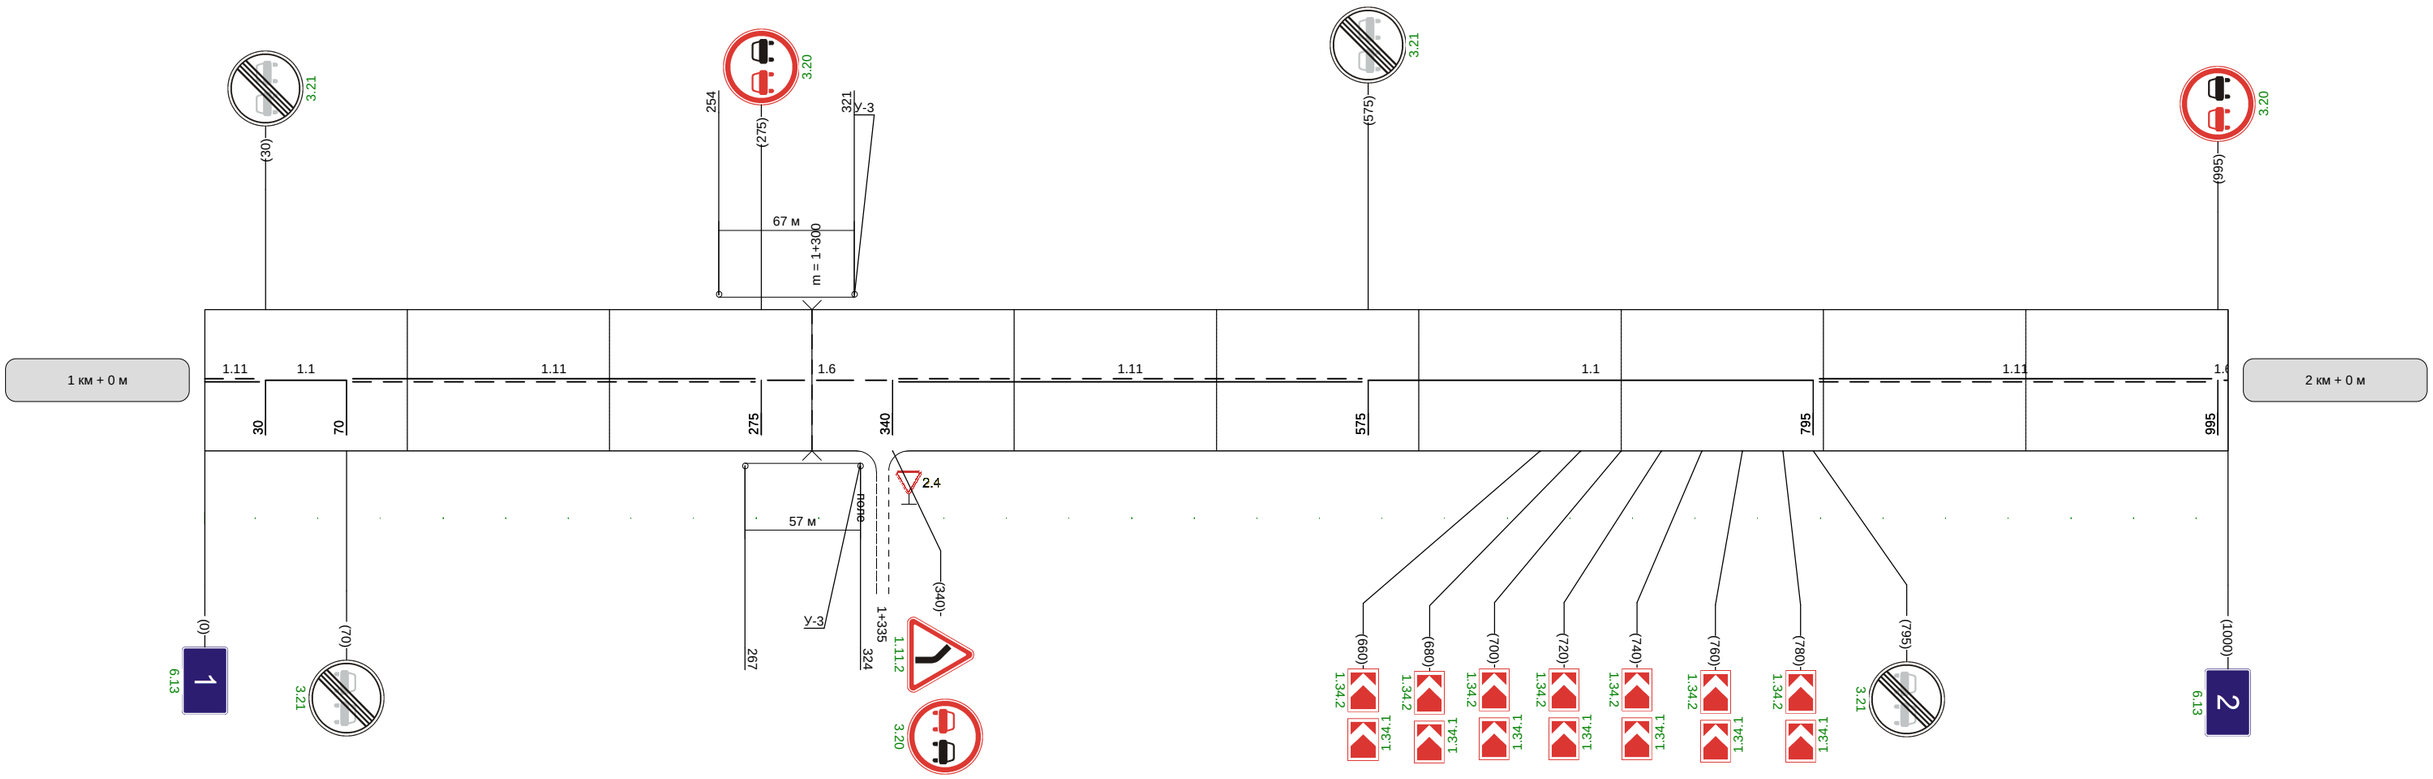

Видимость автомобиля в прямом направлении		300	250	250	200

Наименование автодороги (административный район)	а/п. к н.п. Центральный от а/д Белев-Чернь									
Элементы дороги в продольном профиле	32 R=8590	25	32	33 R=2164	2	2 R=3627	24	24 R=2303	5	
Элементы дороги в плане										
Видимость автомобиля в обратном направлении		300	300	250	250	300		200	250	

Разметка на участке:
1.1 : 350 м
1.6 : 180 м
1.11 : 460 м

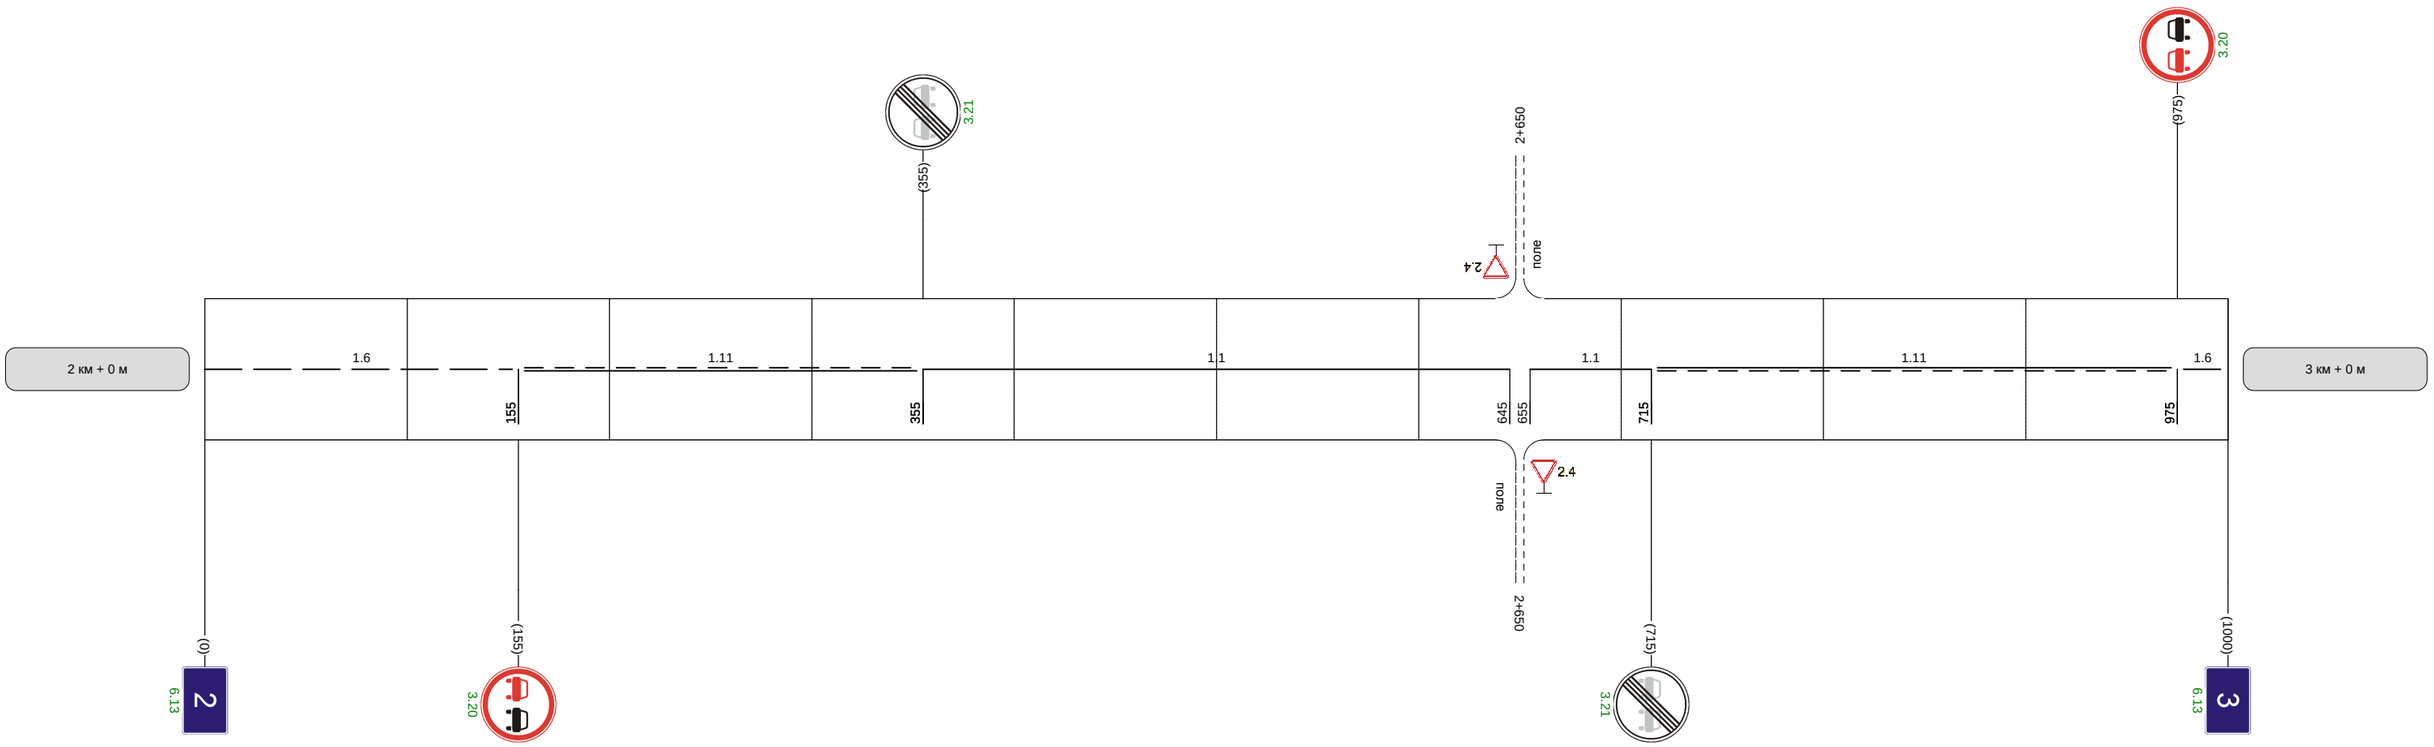

Видимость автомобиля в прямом направлении		300	300	250	200	200		250

Наименование автодороги (административный район)	а/п. к н.п. Центральный от а/д Белев-Чернь								
Элементы дороги в продольном профиле	4	11	11	46	46	26			
	R=6526	R=1622		R=5879		R=4488			
Элементы дороги в плане				R=676 a=5					
		284			376				
Видимость автомобиля в обратном направлении						250	200	200	200	250	250	

Разметка на участке:
1.1 : 170 м
1.5 : 125 м
1.6 : 275 м
1.11 : 430 м

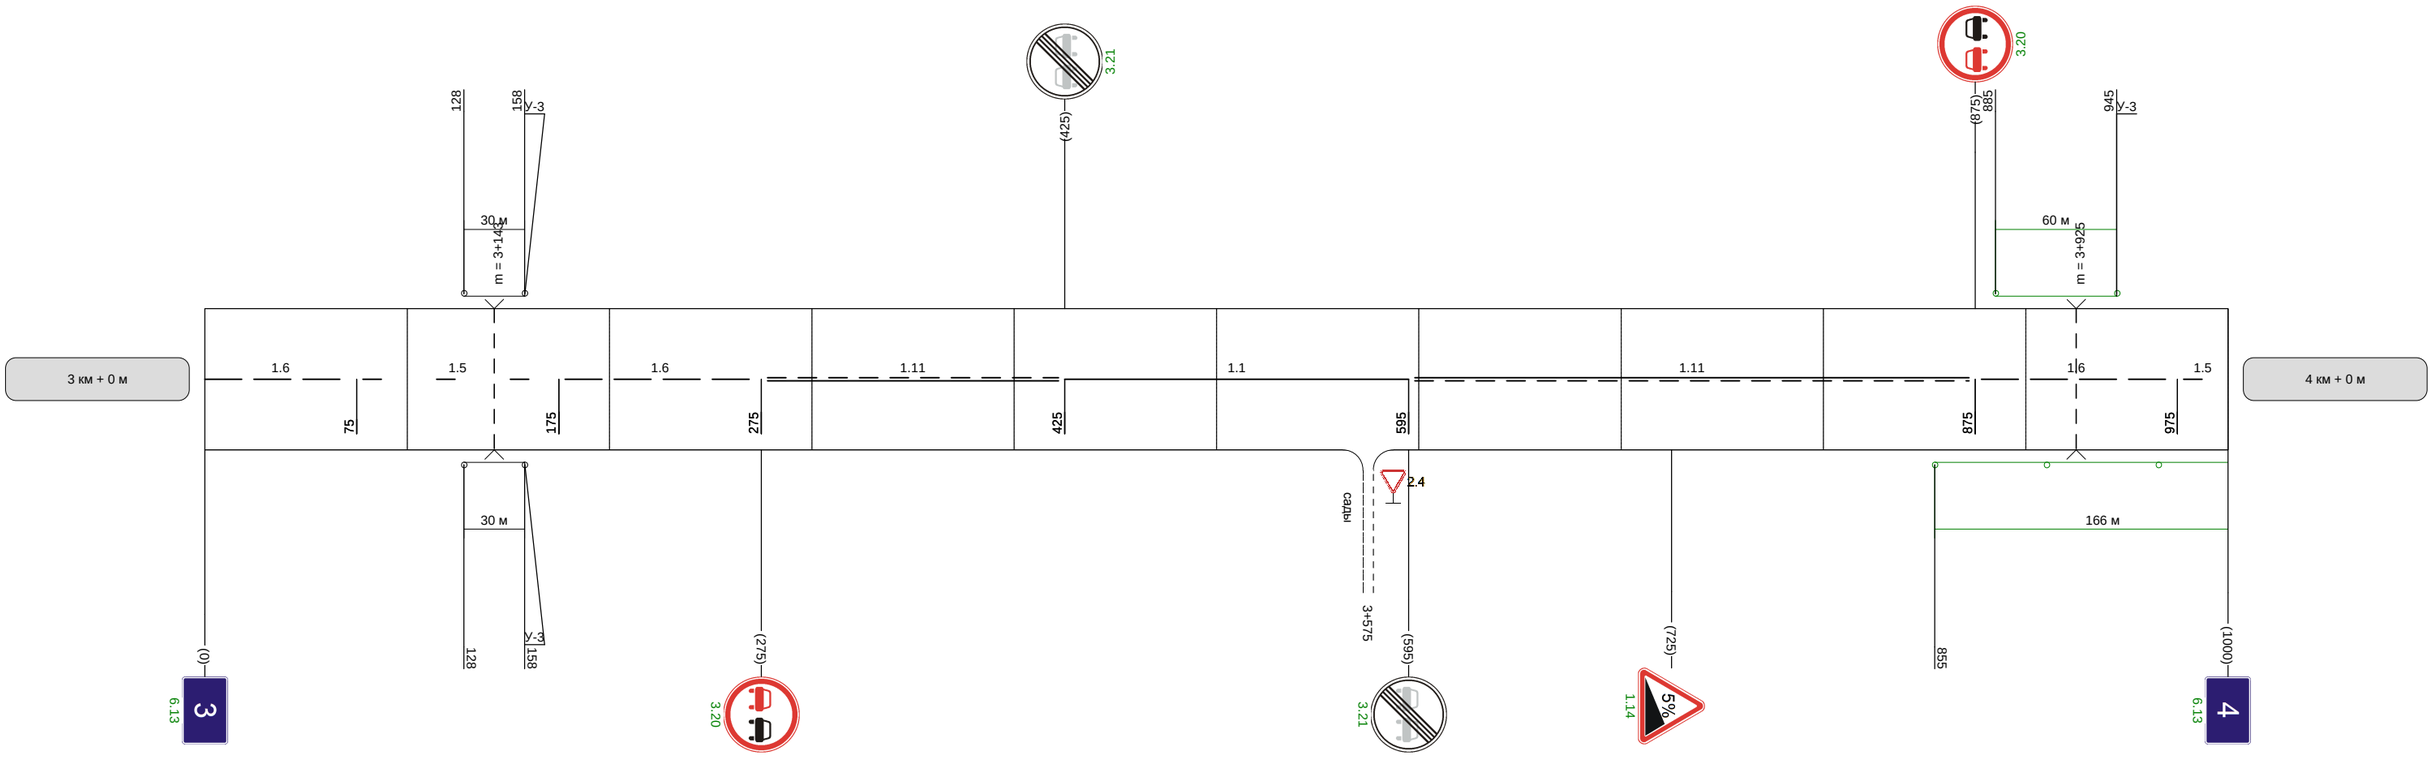

Видимость автомобиля в прямом направлении		300	250	200	200	200	200	

Наименование автодороги (административный район)	а/п. к н.п. Центральный от а/д Белев-Чернь											
Элементы дороги в продольном профиле	26 R=4488	51	R=4838	57	16	R=6426						
Элементы дороги в плане												
Видимость автомобиля в обратном направлении		200	250	250	300		300					

Разметка на участке:
1.1 : 420 м
1.5 : 175 м
1.6 : 100 м
1.11 : 285 м

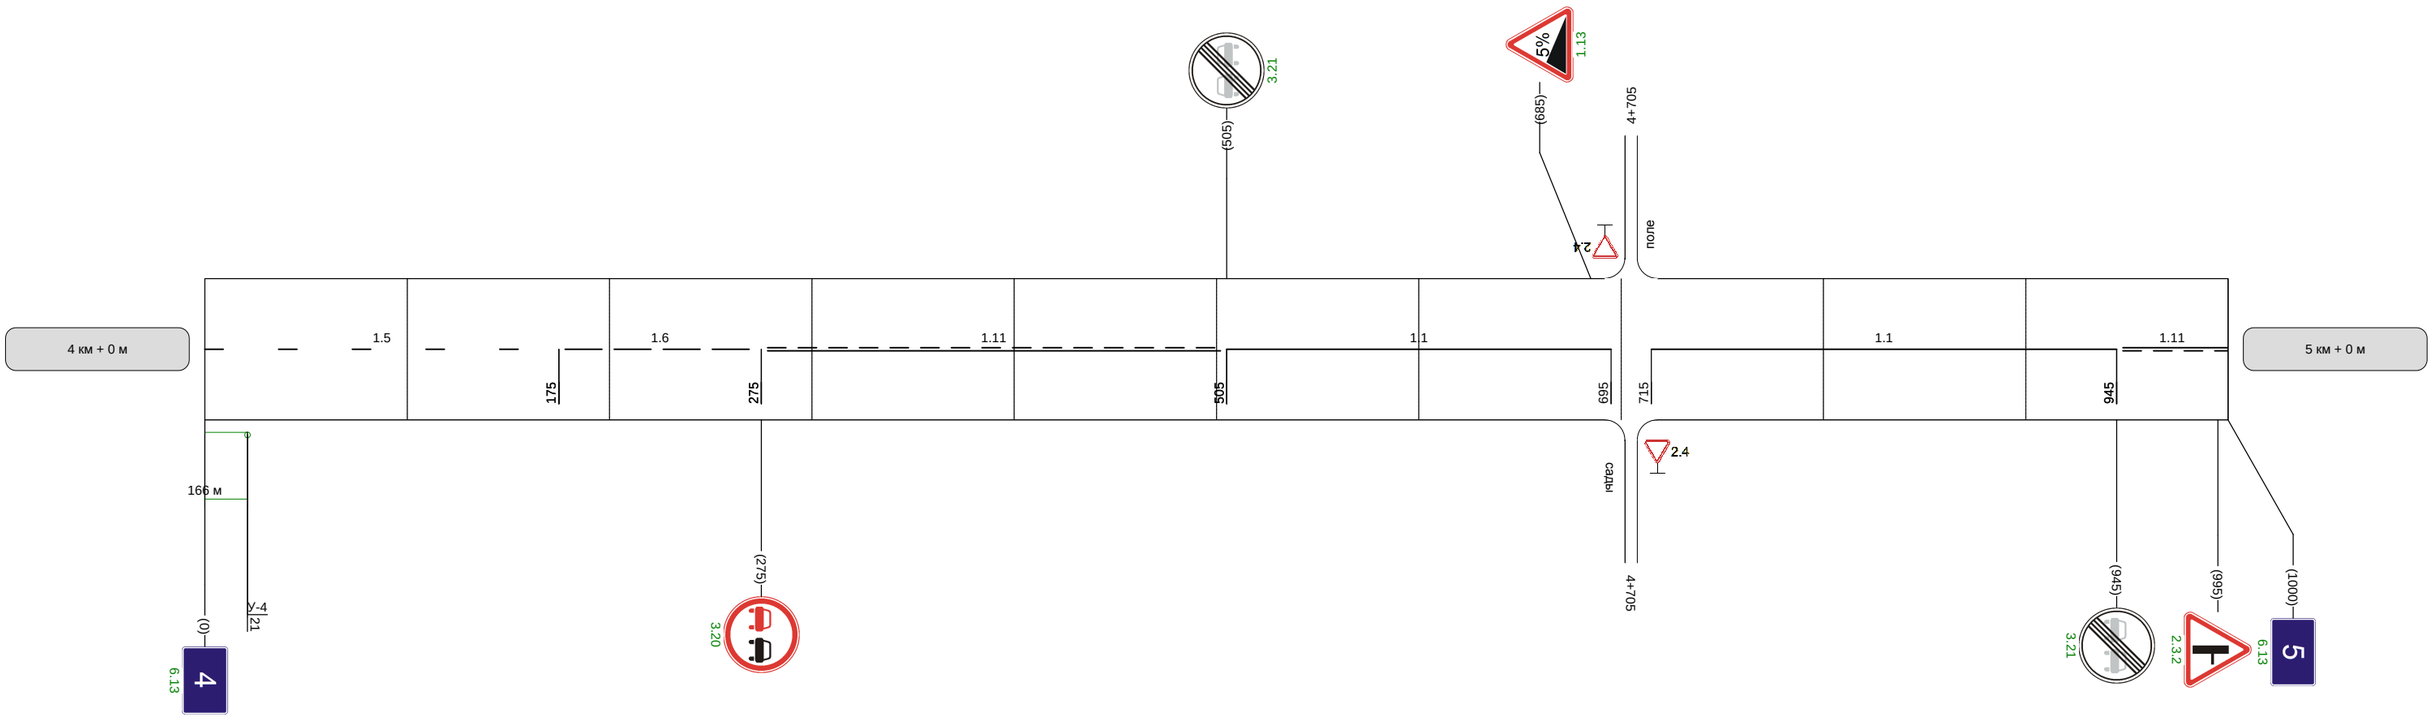

Видимость автомобиля в прямом направлении		300	250	200	300		300	300	250	200	250	

| | | |

Наименование автодороги (административный район)	а/п. к н.п. Центральный от а/д Белев-Чернь
Элементы дороги в продольном профиле	10 — R=11159 — 9
Элементы дороги в плане	R=111 — 32 — 355 — R=130 a=28 — 420
Видимость автомобиля в обратном направлении	300

Разметка на участке
1.1 : 334 м

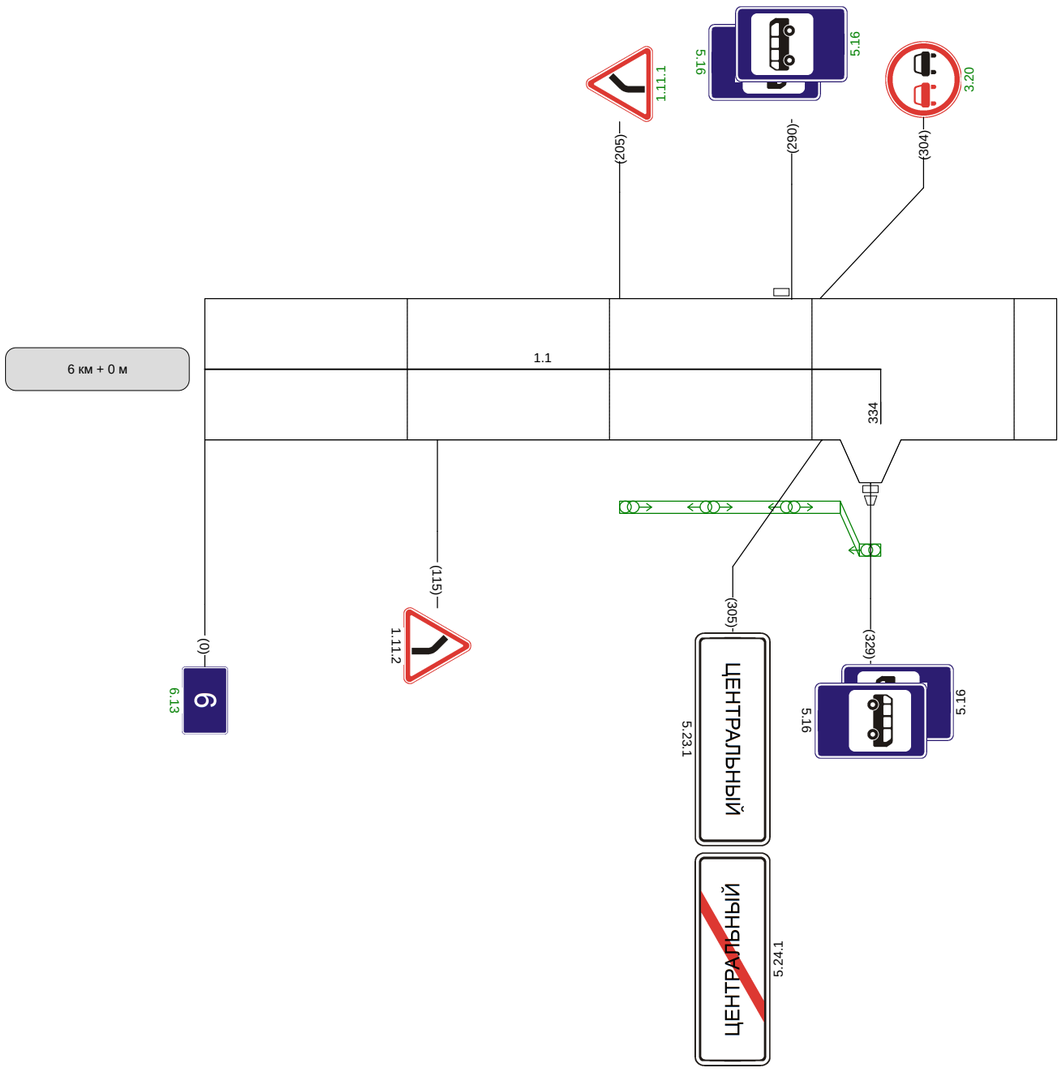

Видимость автомобиля в прямом направлении	