


Наименование автодороги (административный район)	Автодорога Арсеньево - Араны - Тула-50 - Дьяково - Медвежка									
Элементы дороги в продольном профиле	4 15 11 11 31 R=7538R=8413R=9108									
Элементы дороги в плане										
Видимость автомобиля в обратном направлении			300	300	300				300	300


Разметка на участке:
1.1 : 90 м
1.2.1 : 2000 м
1.6 : 250 м
1.11 : 660 м

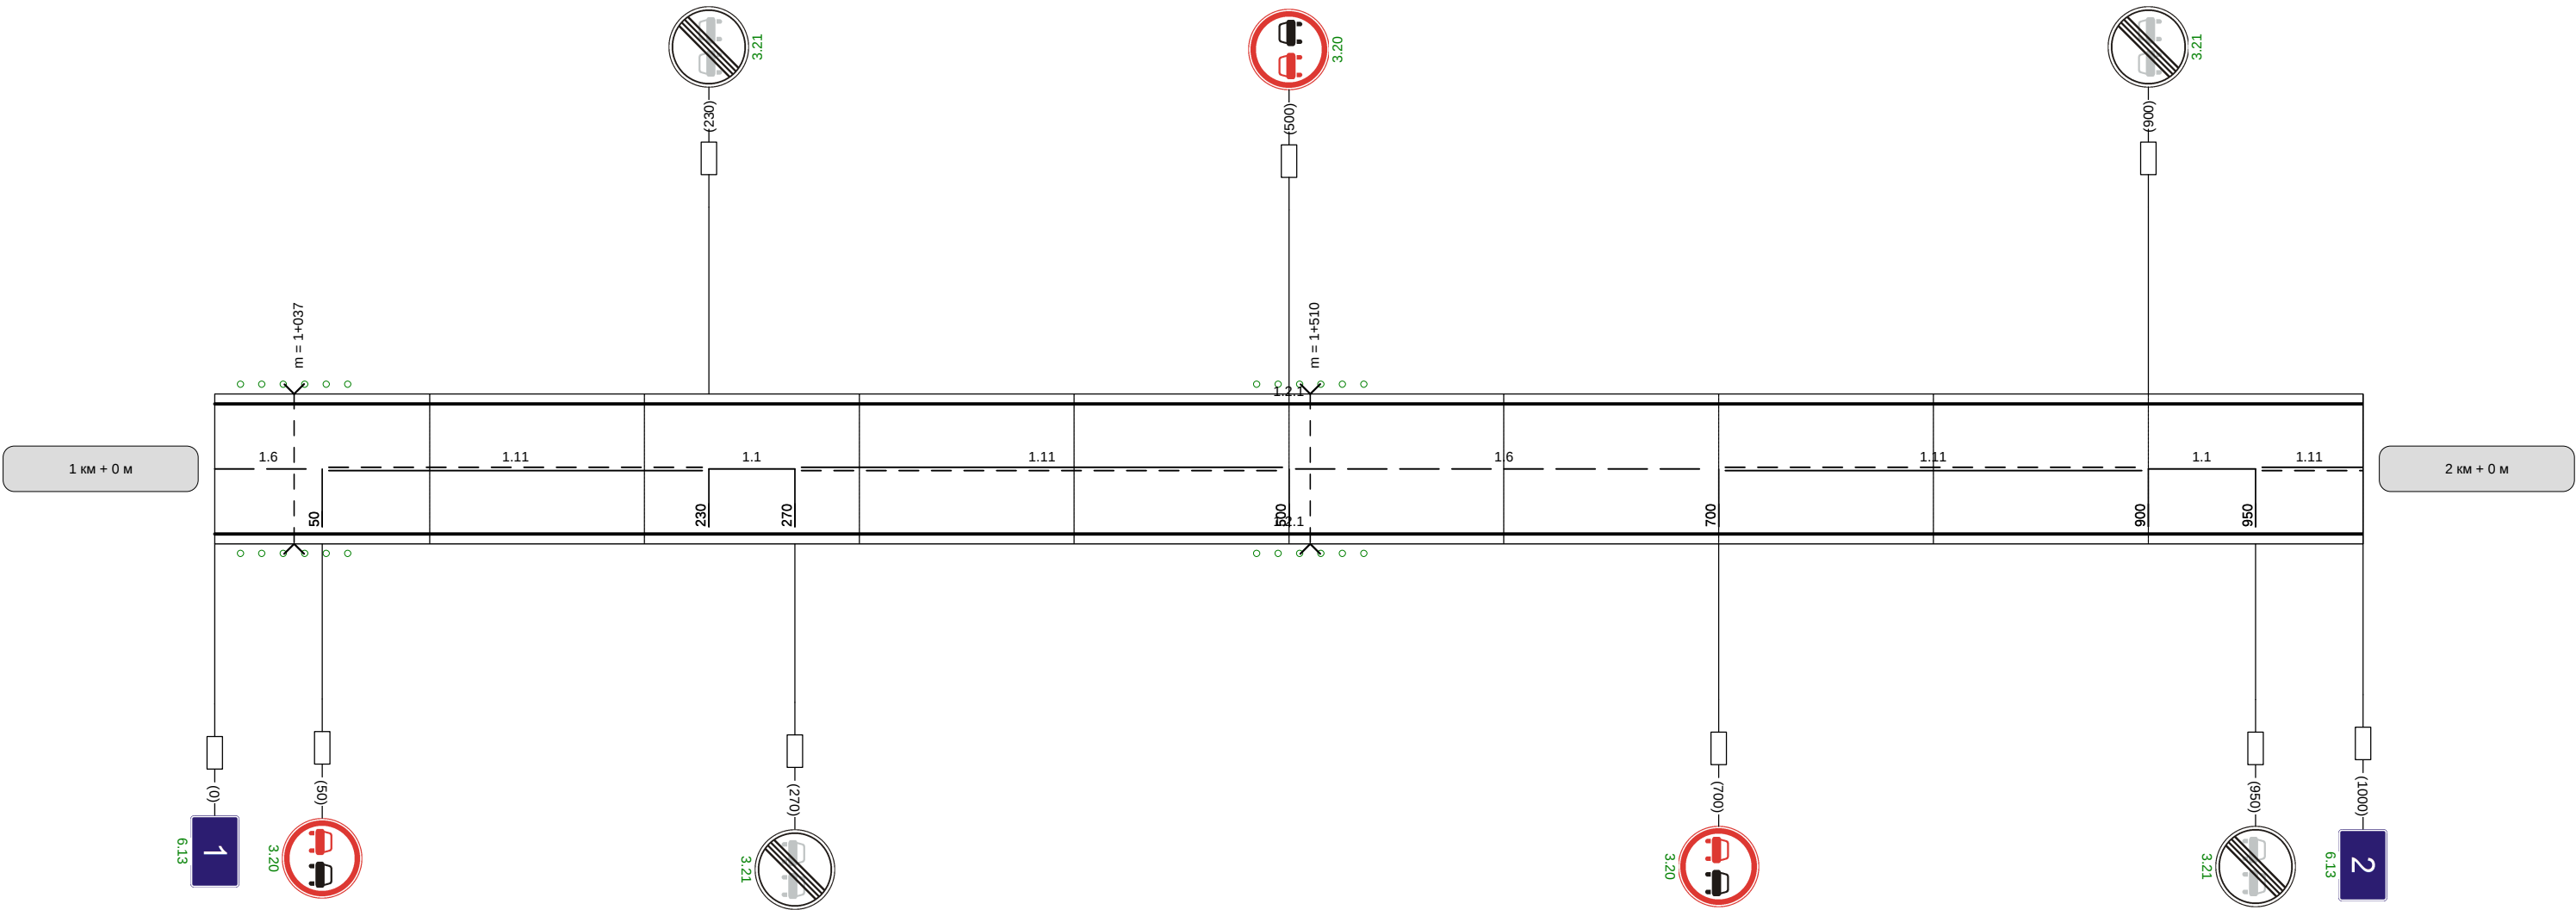

Видимость автомобиля в прямом направлении		300	250			300	300	250	250	
--	--	-----	-----	--	--	-----	-----	-----	-----	--


Наименование автодороги (административный район)	Автодорога Арсеньево - Араны - Тула-50 - Дьяково - Медвежка									
Элементы дороги в продольном профиле	31 5 5 28 28 5 5 14									
Элементы дороги в плане	R=9108 R=9738 R=4937 R=10520 R=55 a=75 R=82 a=68 970									
Видимость автомобиля в обратном направлении	0	300	250	300	300			250	300	

Разметка на участке:
1.1 : 420 м
1.2.1 : 1860 м
1.6 : 150 м
1.11 : 460 м
1.12 : 7 м

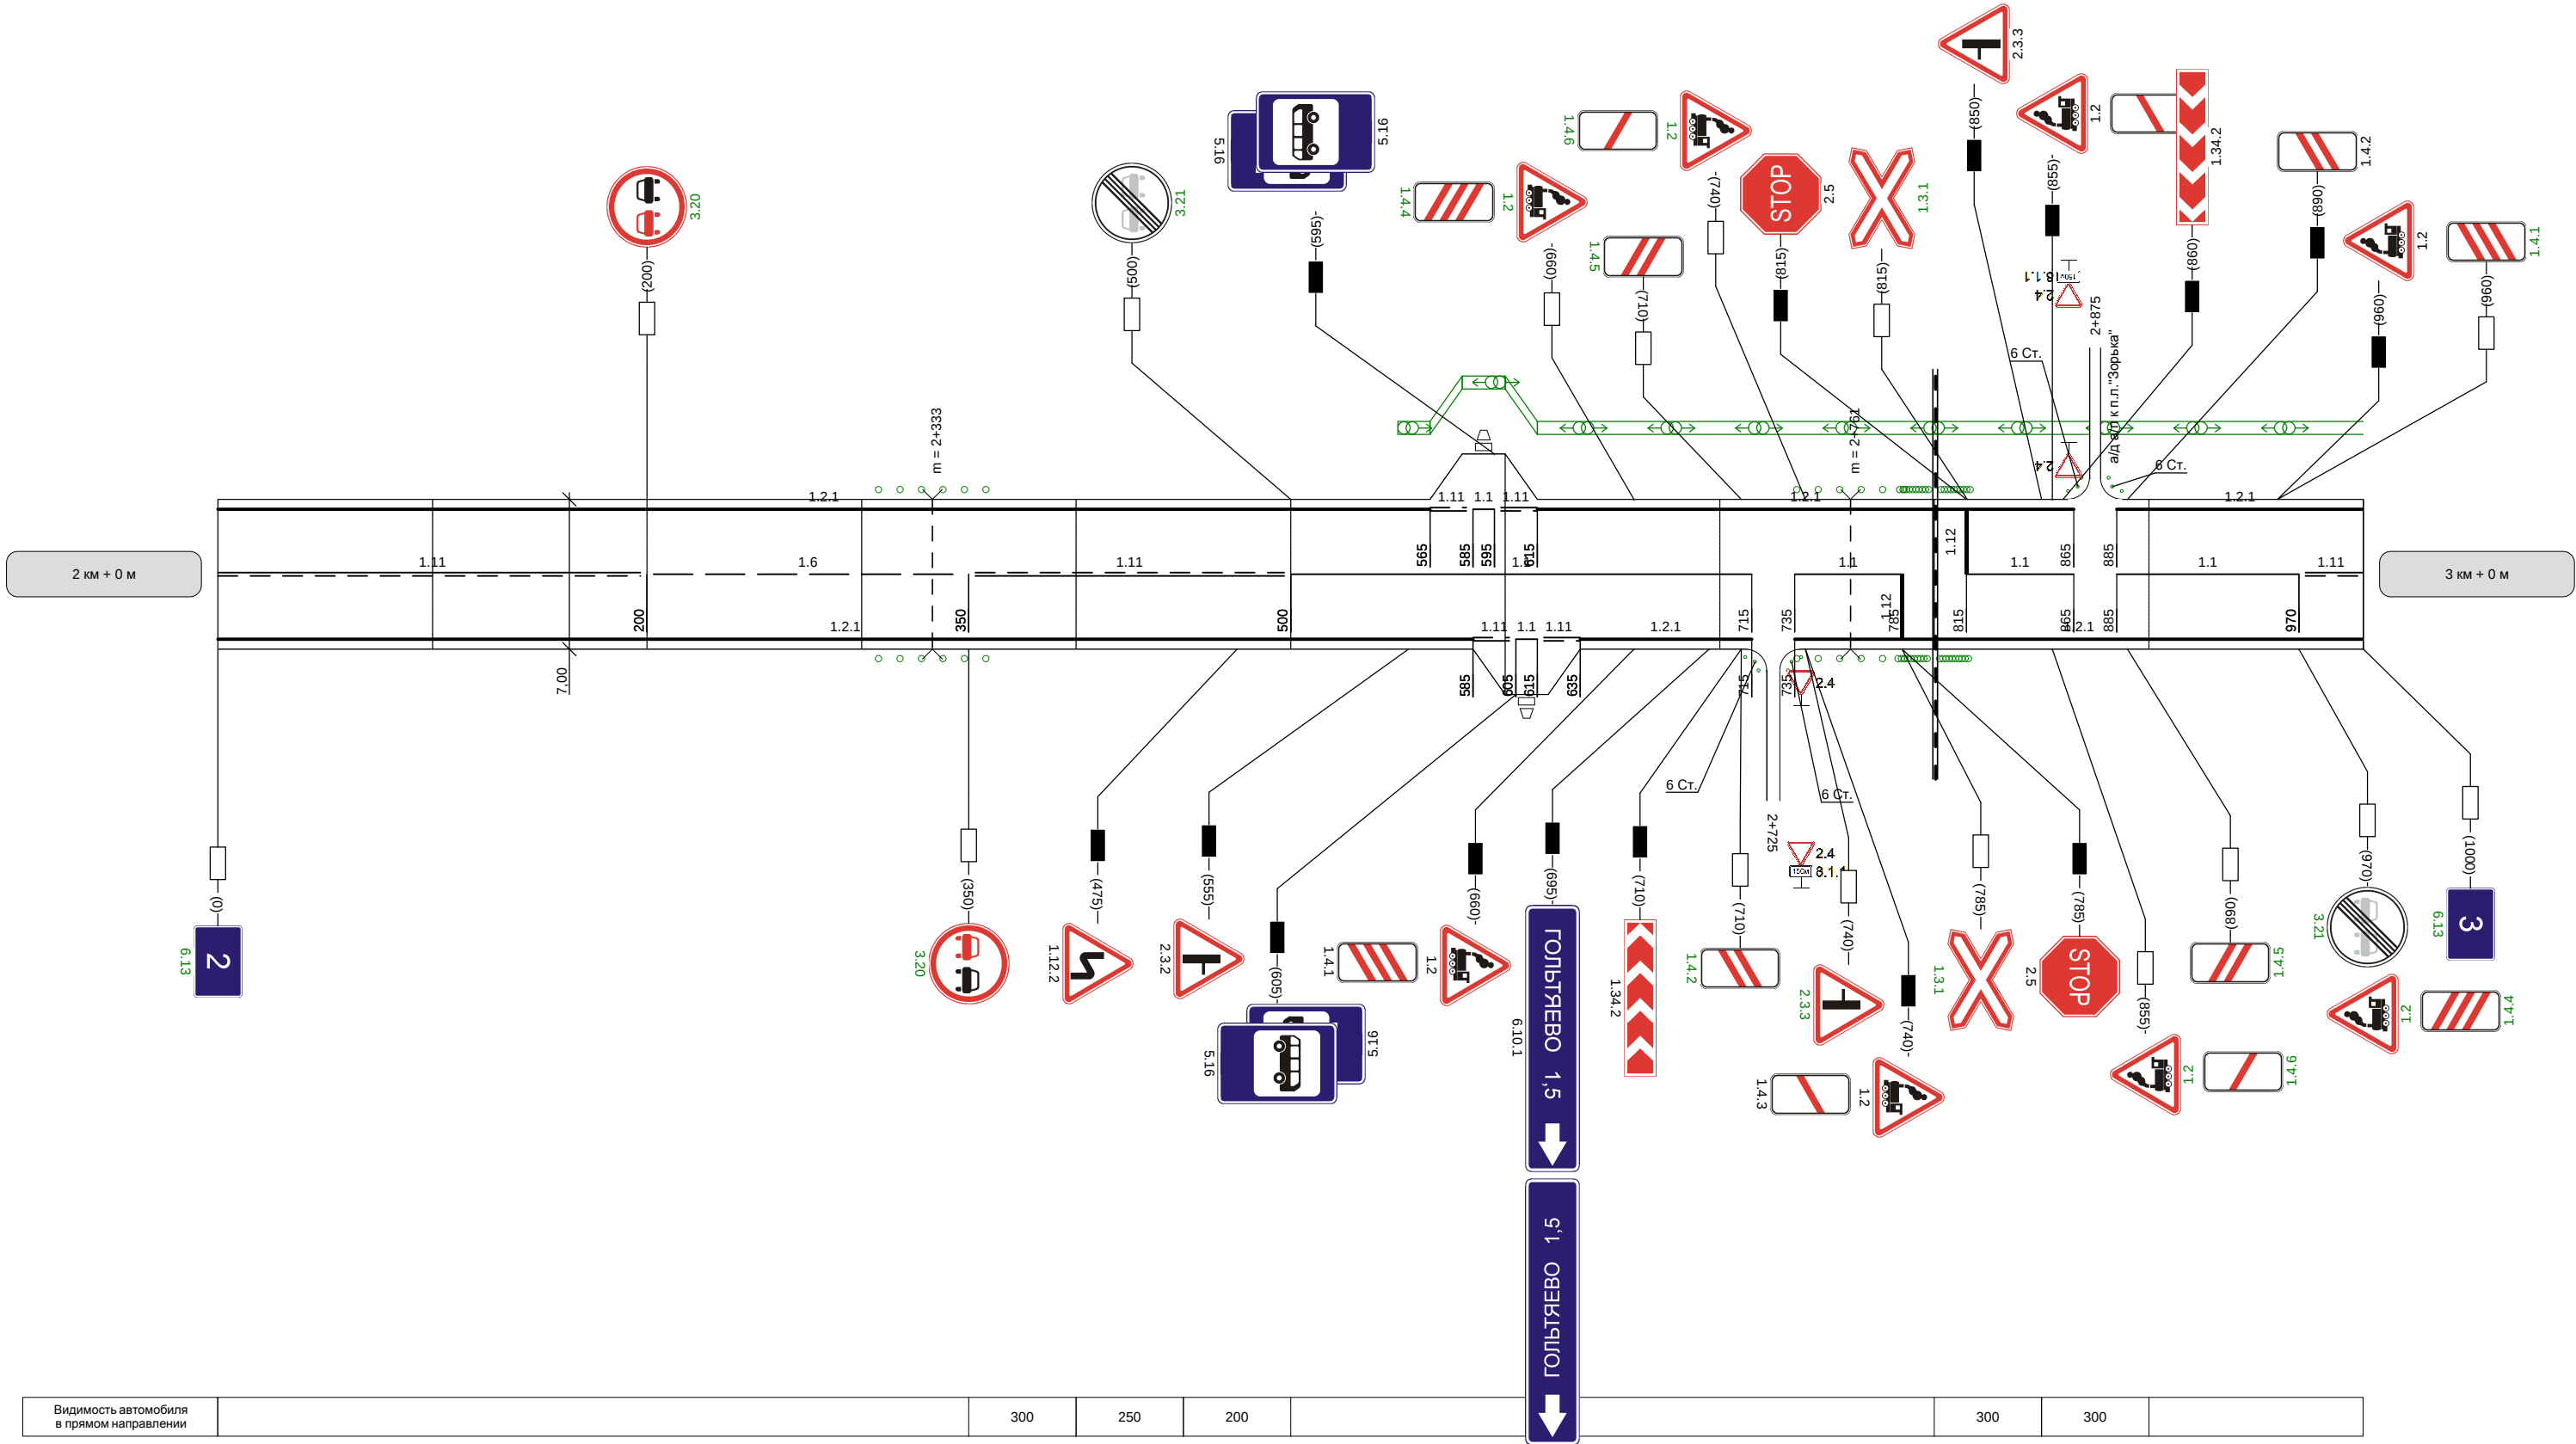

Наименование автодороги (административный район)	Автодорога Арсеньево - Араны - Тула-50 - Дьяково - Медвежка									
Элементы дороги в продольном профиле										
Элементы дороги в плане										
Видимость автомобиля в обратном направлении		300	300					300	200	250 300


Разметка на участке:
1.1 : 220 м
1.2.1 : 2000 м
1.5 : 150 м
1.6 : 200 м
1.11 : 430 м

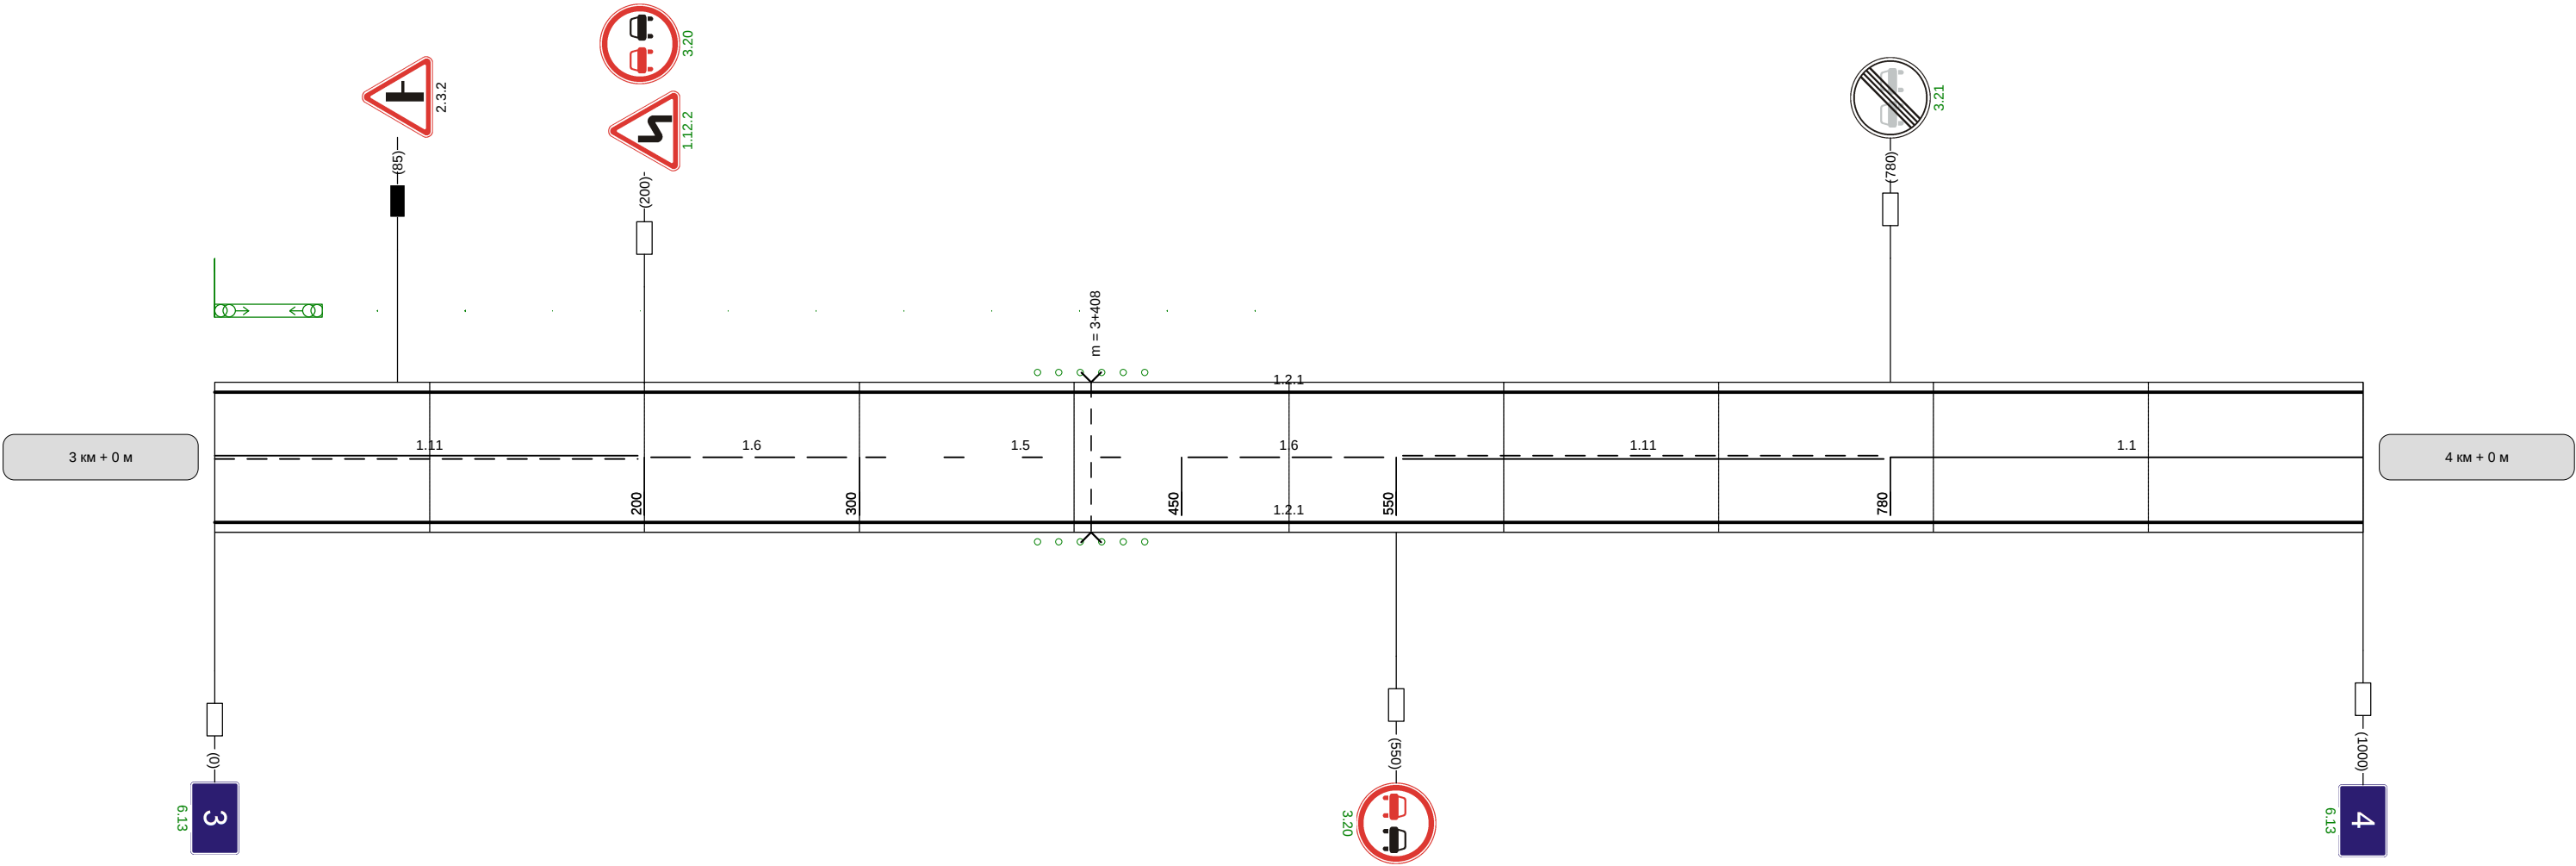

Видимость автомобиля в прямом направлении		300	250	200	200	
--	--	-----	-----	-----	-----	--


Наименование автодороги (административный район)	Автодорога Арсеньево - Араны - Тула-50 - Дьяково - Медвежка									
Элементы дороги в продольном профиле	12 21 21 6 6 14 14 5 R=8632R=5123R=7723R=6687R=6101									
Элементы дороги в плане	345 R=334a=40 630									
Видимость автомобиля в обратном направлении	50	300			250	250			300	

Разметка на участке:
1.1 : 880 м
1.2.1 : 1860 м
1.11 : 180 м

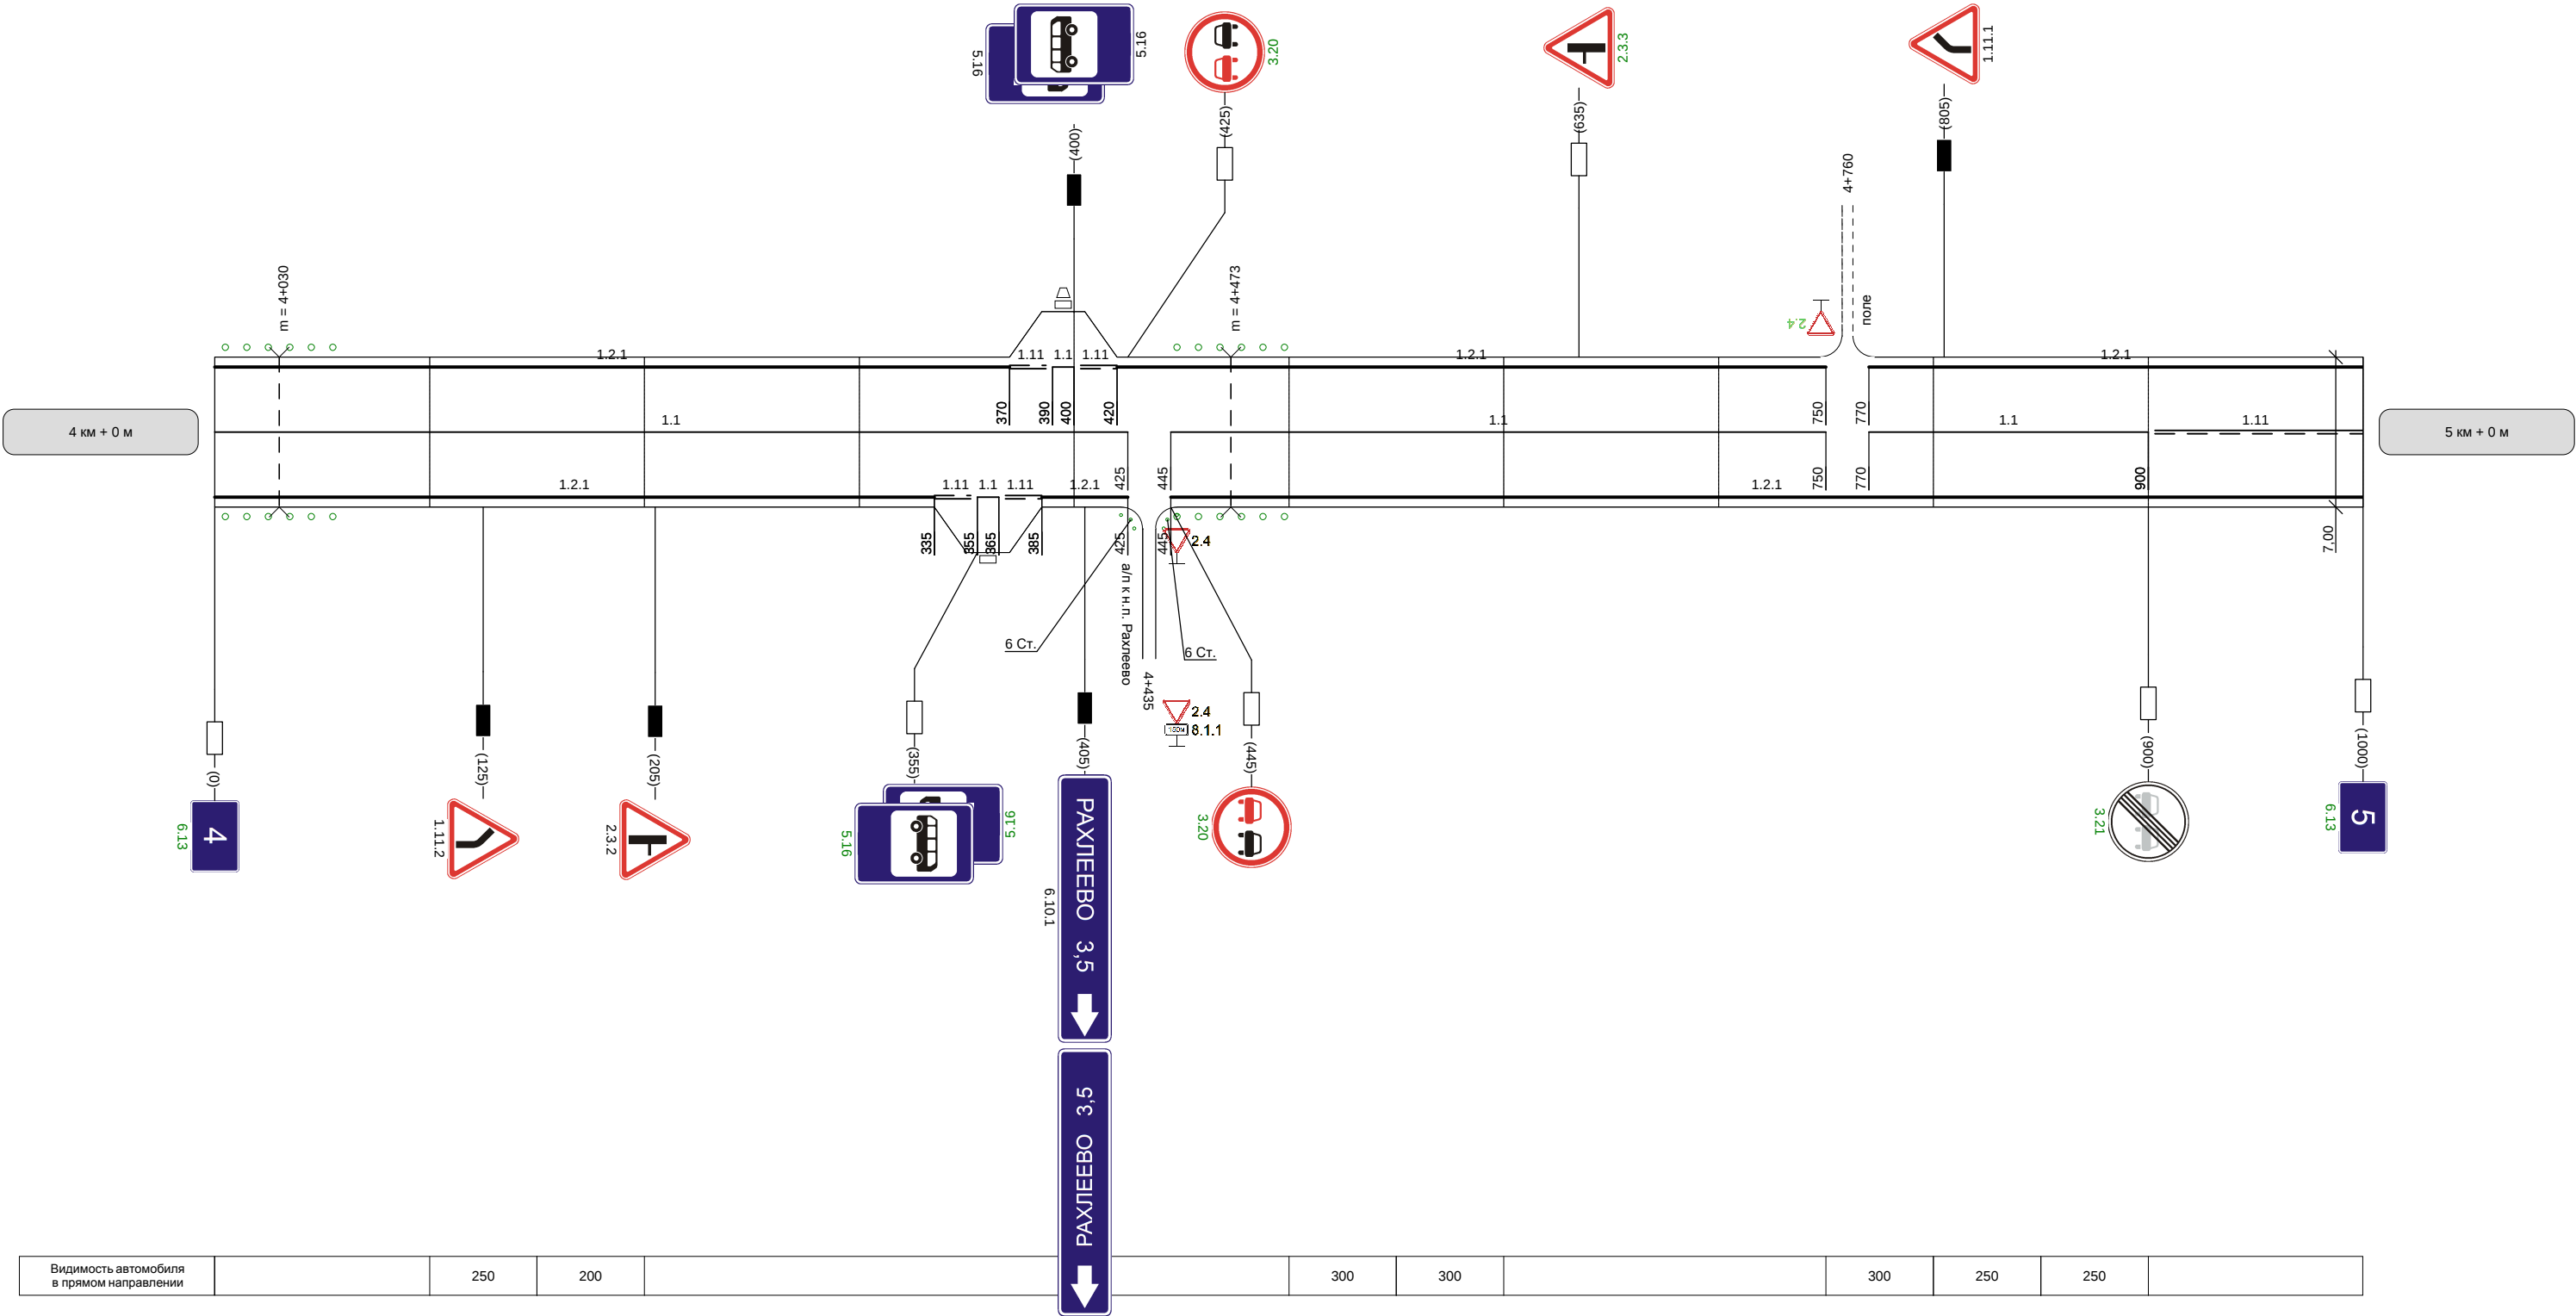

Наименование автодороги (административный район)	Автодорога Арсеньево - Араны - Тула-50 - Дьяково - Медвежка				
Элементы дороги в продольном профиле	3 26 R=6101 R=10919 R=12821 26 28 28				
Элементы дороги в плане					
Видимость автомобиля в обратном направлении		300	250	300	


Разметка на участке:
1.1 : 100 м
1.2.1 : 2000 м
1.5 : 300 м
1.6 : 200 м
1.11 : 400 м

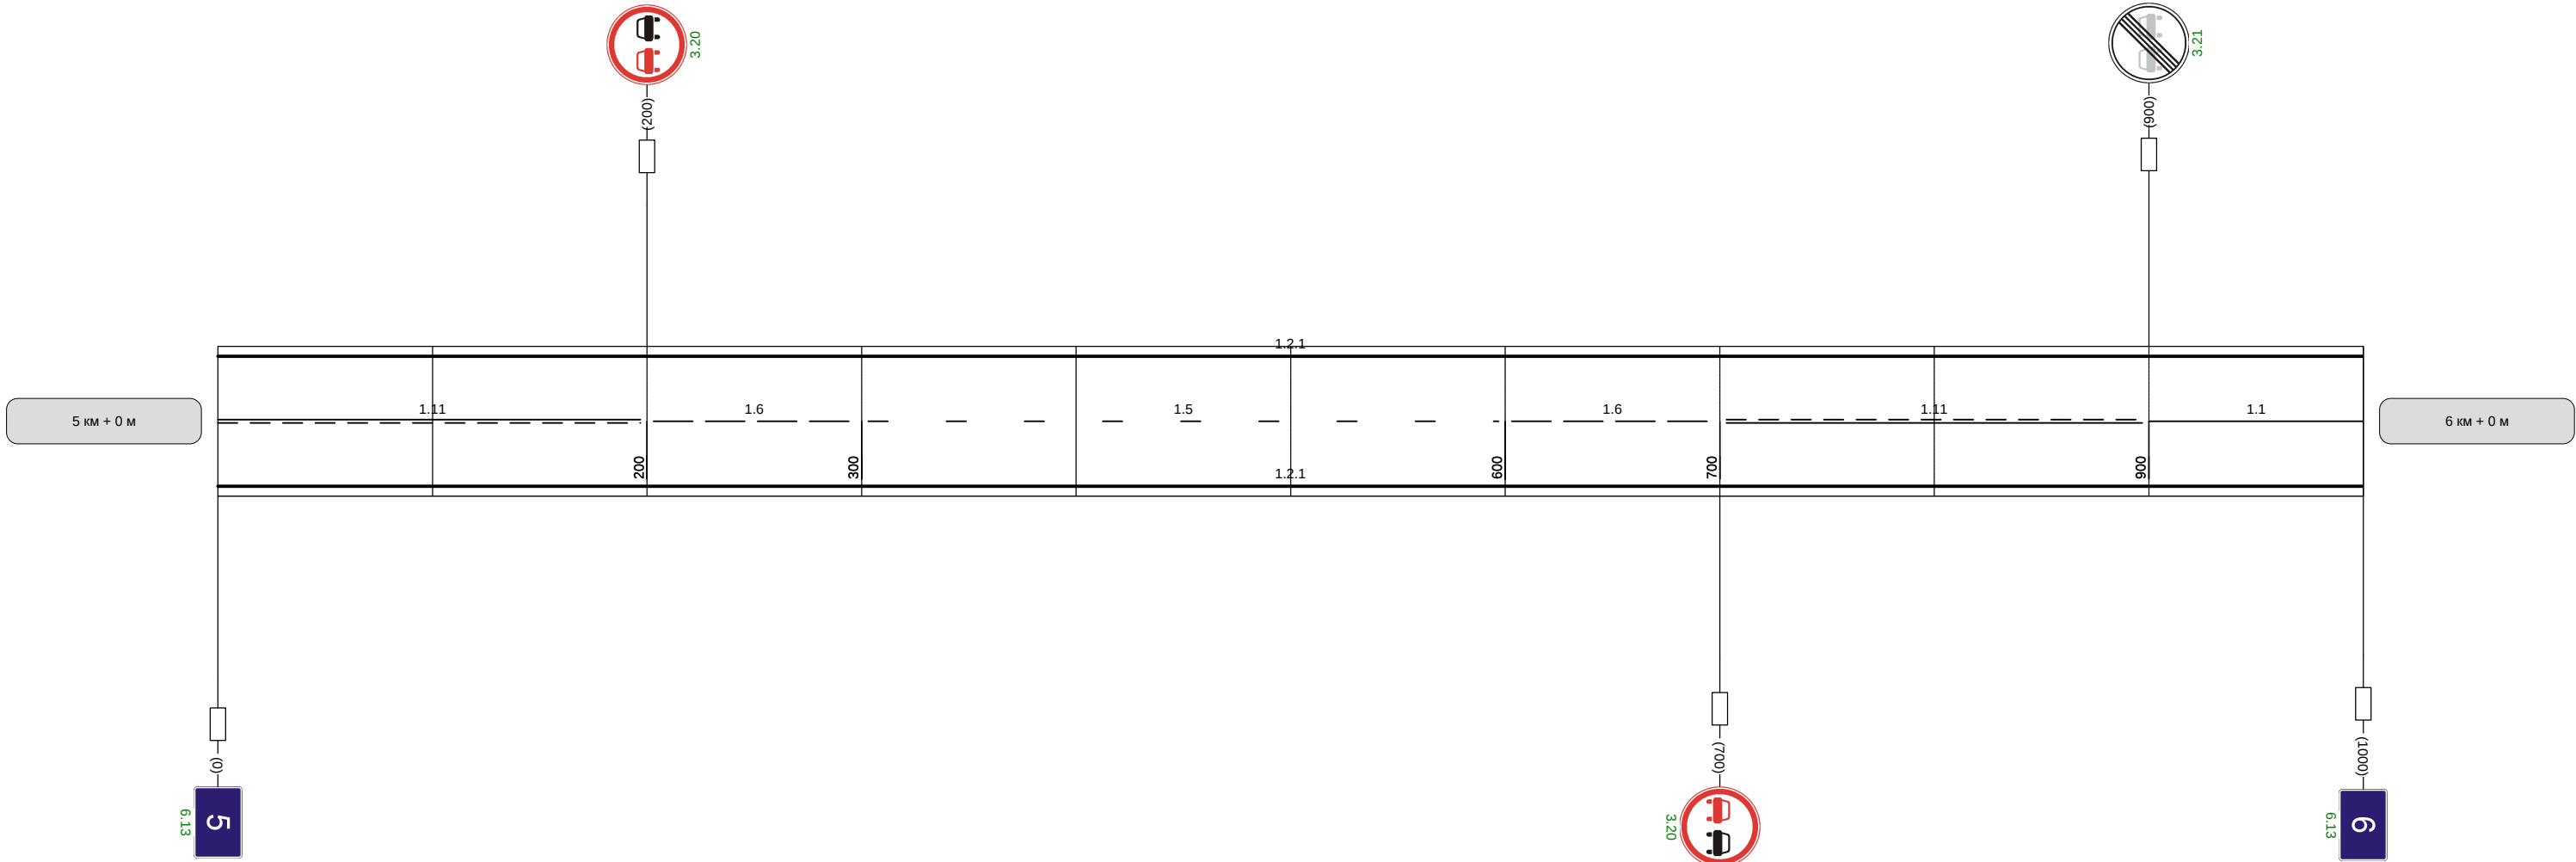

Видимость автомобиля в прямом направлении		300	
--	--	-----	--

Наименование автодороги (административный район)	Автодорога Арсеньево - Араны - Тула-50 - Дьяково - Медвежка					
Элементы дороги в продольном профиле						
Элементы дороги в плане						
Видимость автомобиля в обратном направлении		250	250	250	300	


Разметка на участке:
1.1 : 450 м
1.2.1 : 2000 м
1.5 : 200 м
1.6 : 100 м
1.11 : 250 м

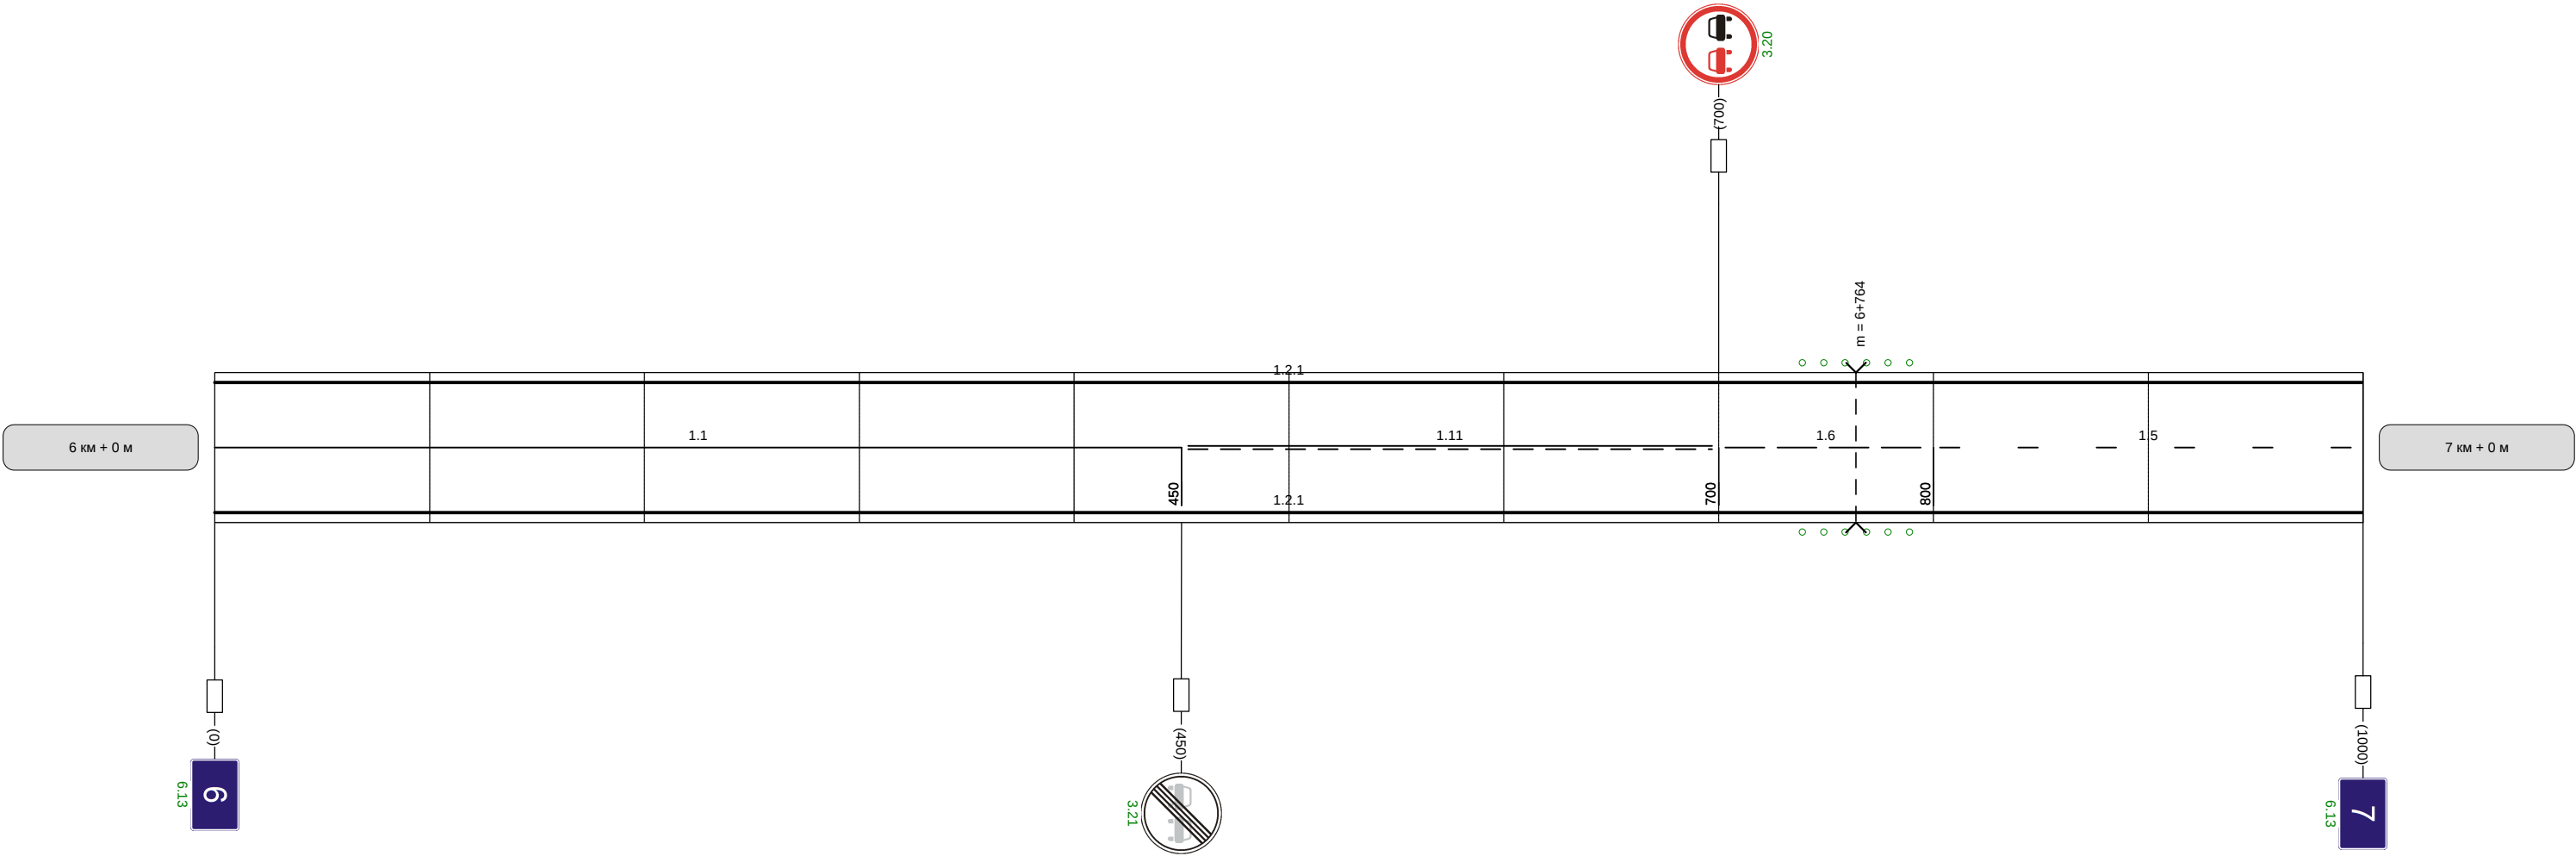

Видимость автомобиля в прямом направлении		300	250	200	300	
--	--	-----	-----	-----	-----	--

Наименование автодороги (административный район)	Автодорога Арсеньево - Араны - Тула-50 - Дьяково - Медвежка
Элементы дороги в продольном профиле	
Элементы дороги в плане	
Видимость автомобиля в обратном направлении	


Разметка на участке:
1.2.1 : 2000 м
1.5 : 1000 м

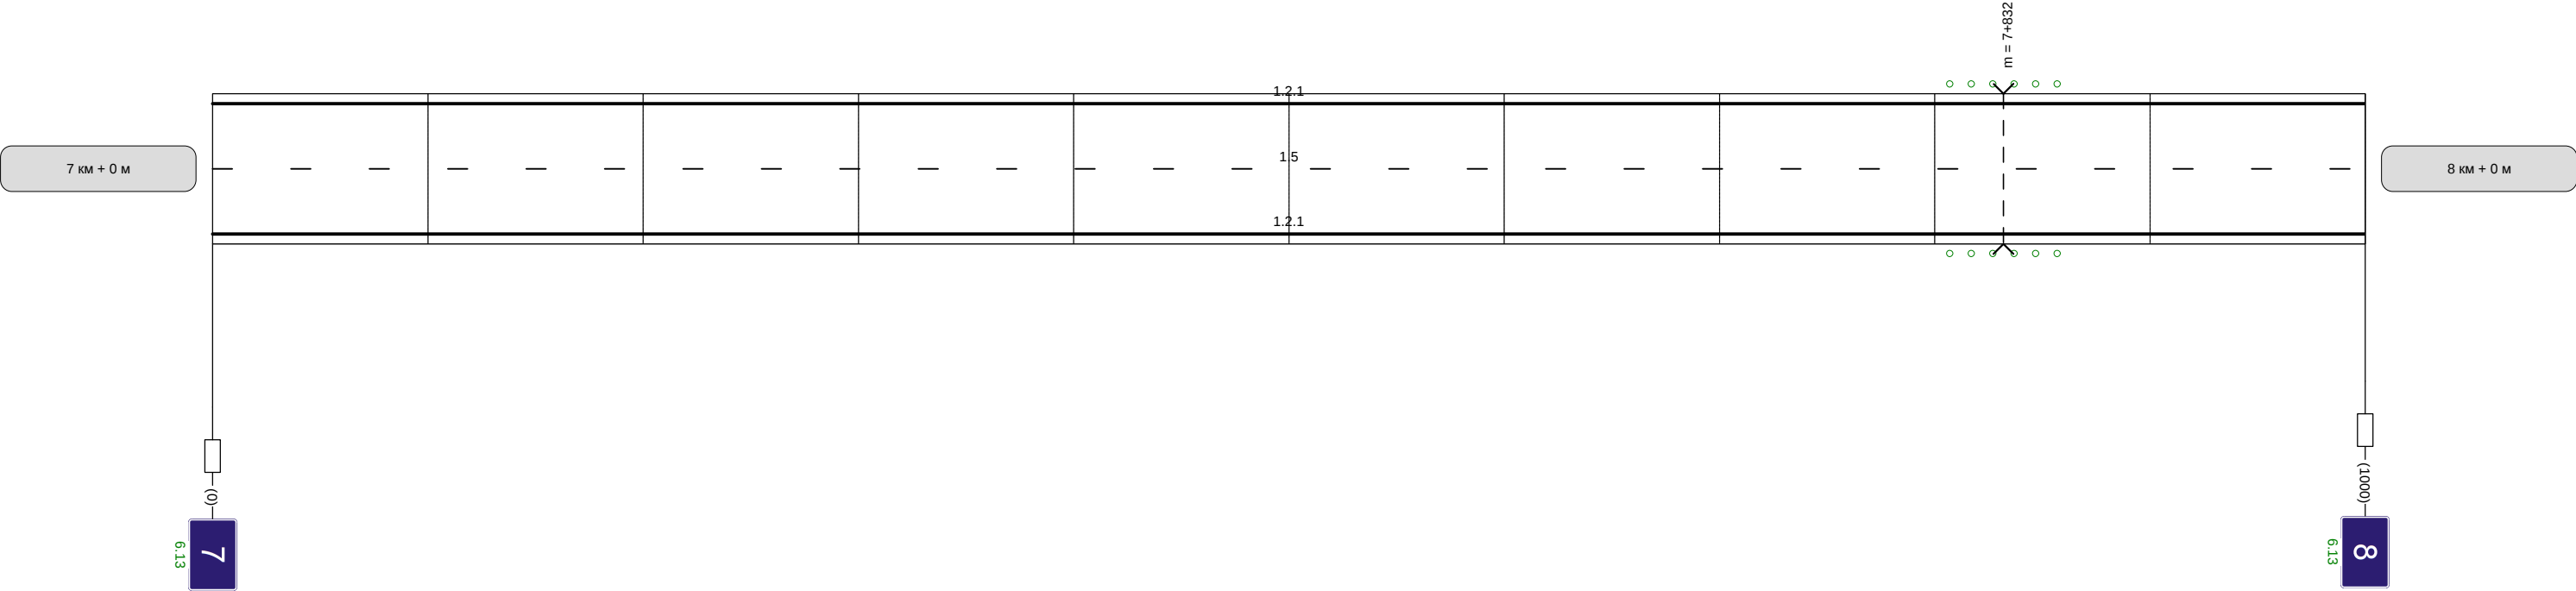

Видимость автомобиля в прямом направлении	
--	--

Наименование автодороги (административный район)	Автодорога Арсеньево - Араны - Тула-50 - Дьяково - Медвежка			
Элементы дороги в продольном профиле				
Элементы дороги в плане				
Видимость автомобиля в обратном направлении		250	300	


Разметка на участке:
1.1 : 40 м
1.2.1 : 1960 м
1.5 : 450 м
1.6 : 150 м
1.11 : 340 м

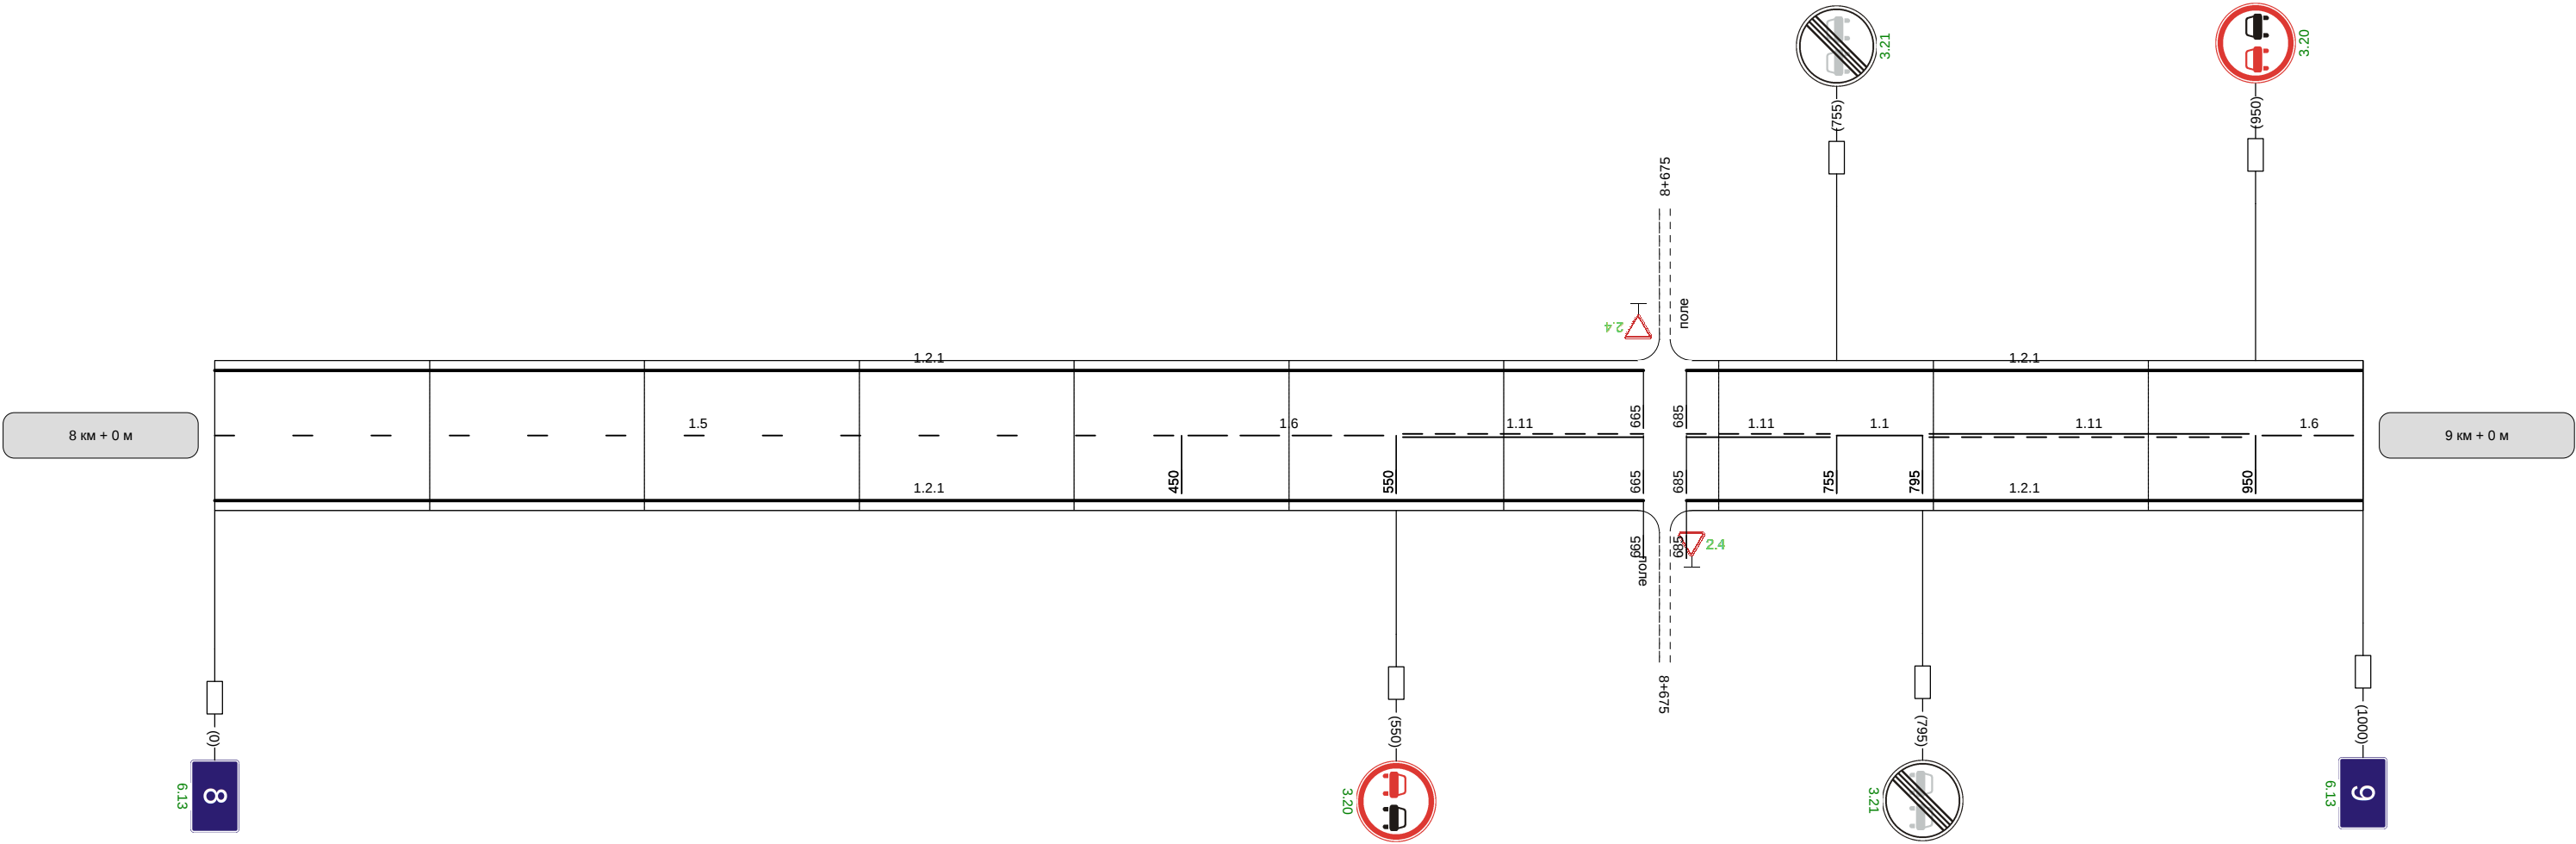


Видимость автомобиля в прямом направлении	300	250	250	
--	-----	-----	-----	--

Наименование автодороги (административный район)	Автодорога Арсеньево - Араны - Тула-50 - Дьяково - Медвежка
Элементы дороги в продольном профиле	13 R=12651
Элементы дороги в плане	
Видимость автомобиля в обратном направлении	


Разметка на участке:
1.2.1 : 2000 м
1.5 : 1000 м

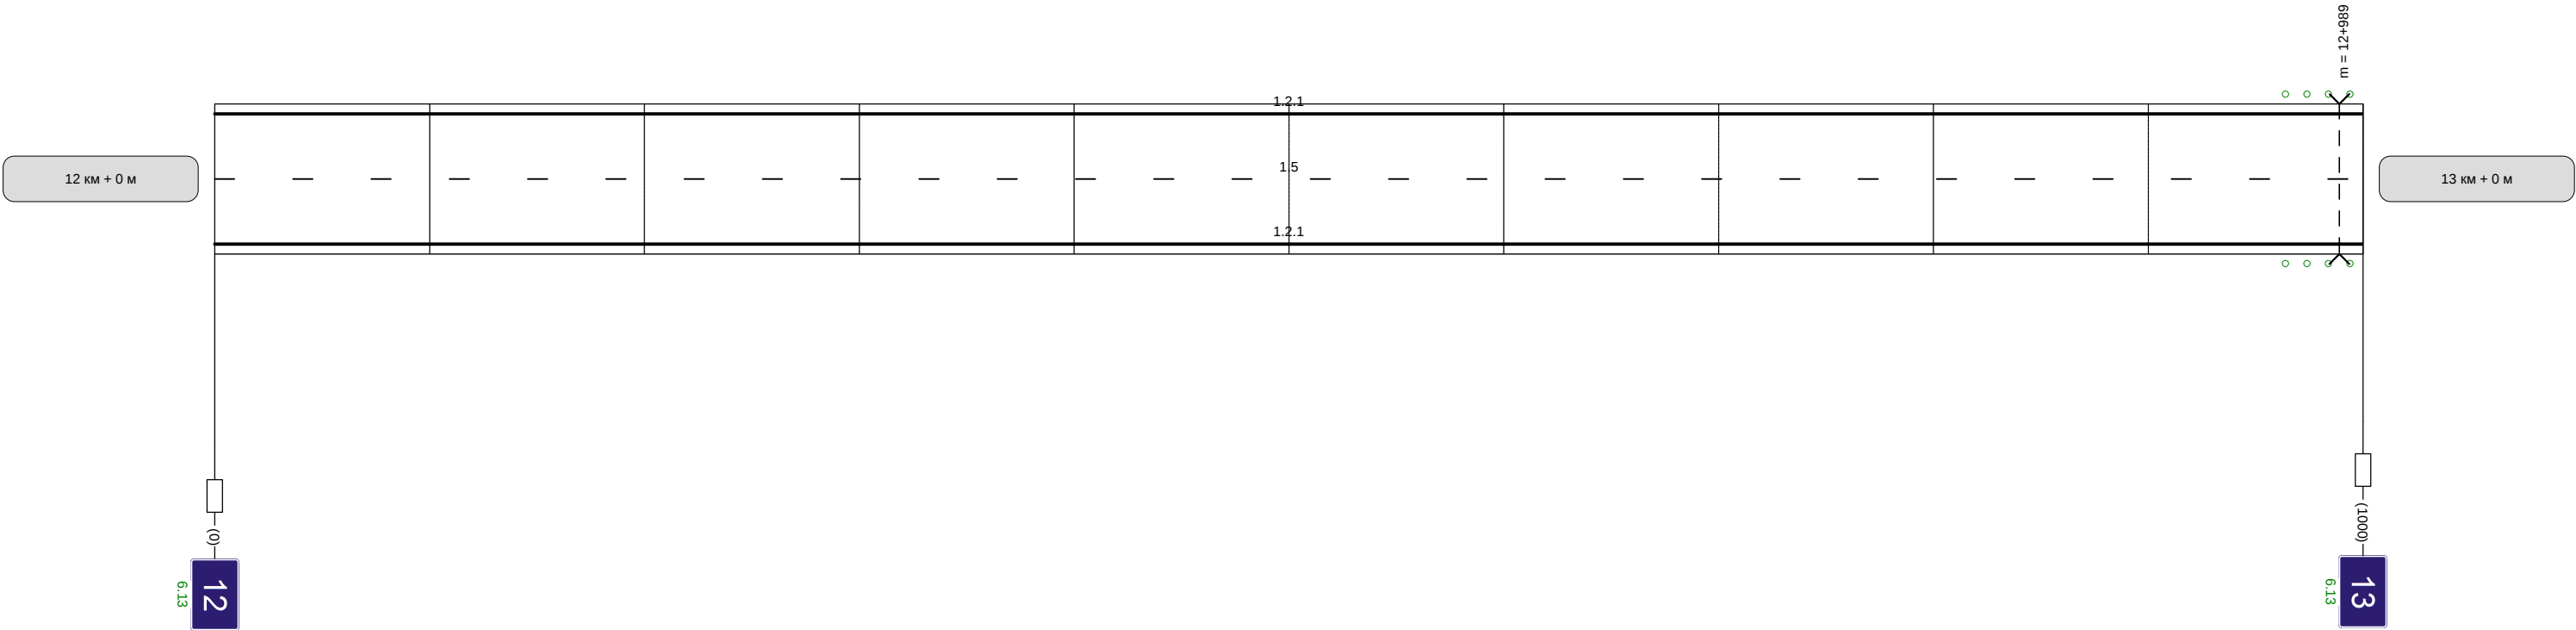

Видимость автомобиля в прямом направлении	30
--	----

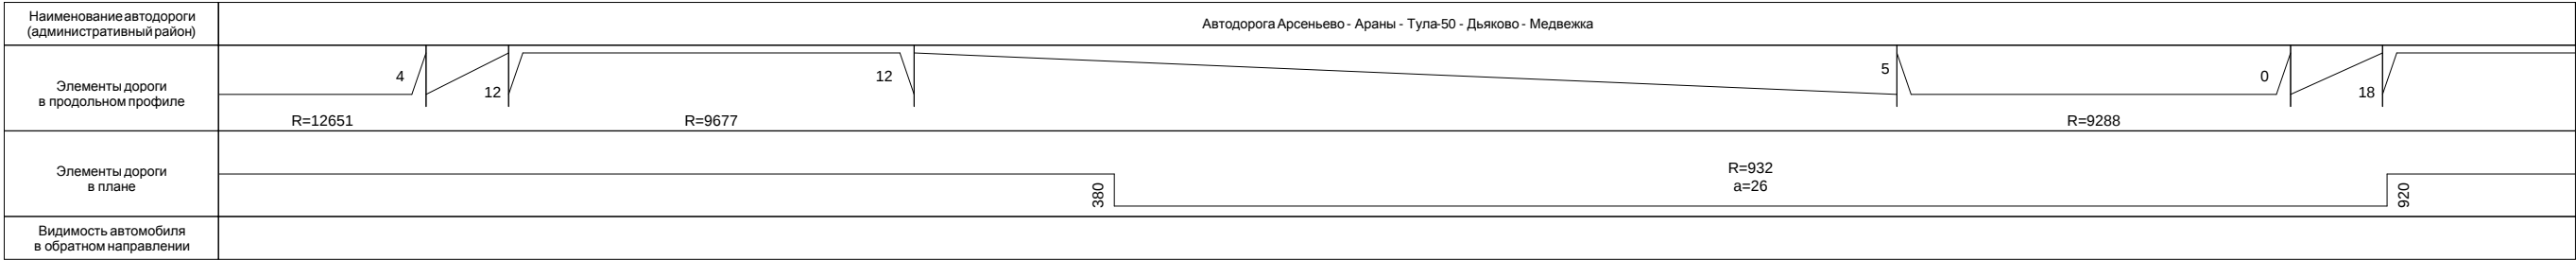


Разметка на участке:
1.2.1 : 2000 м
1.5 : 800 м
1.6 : 100 м
1.11 : 100 м

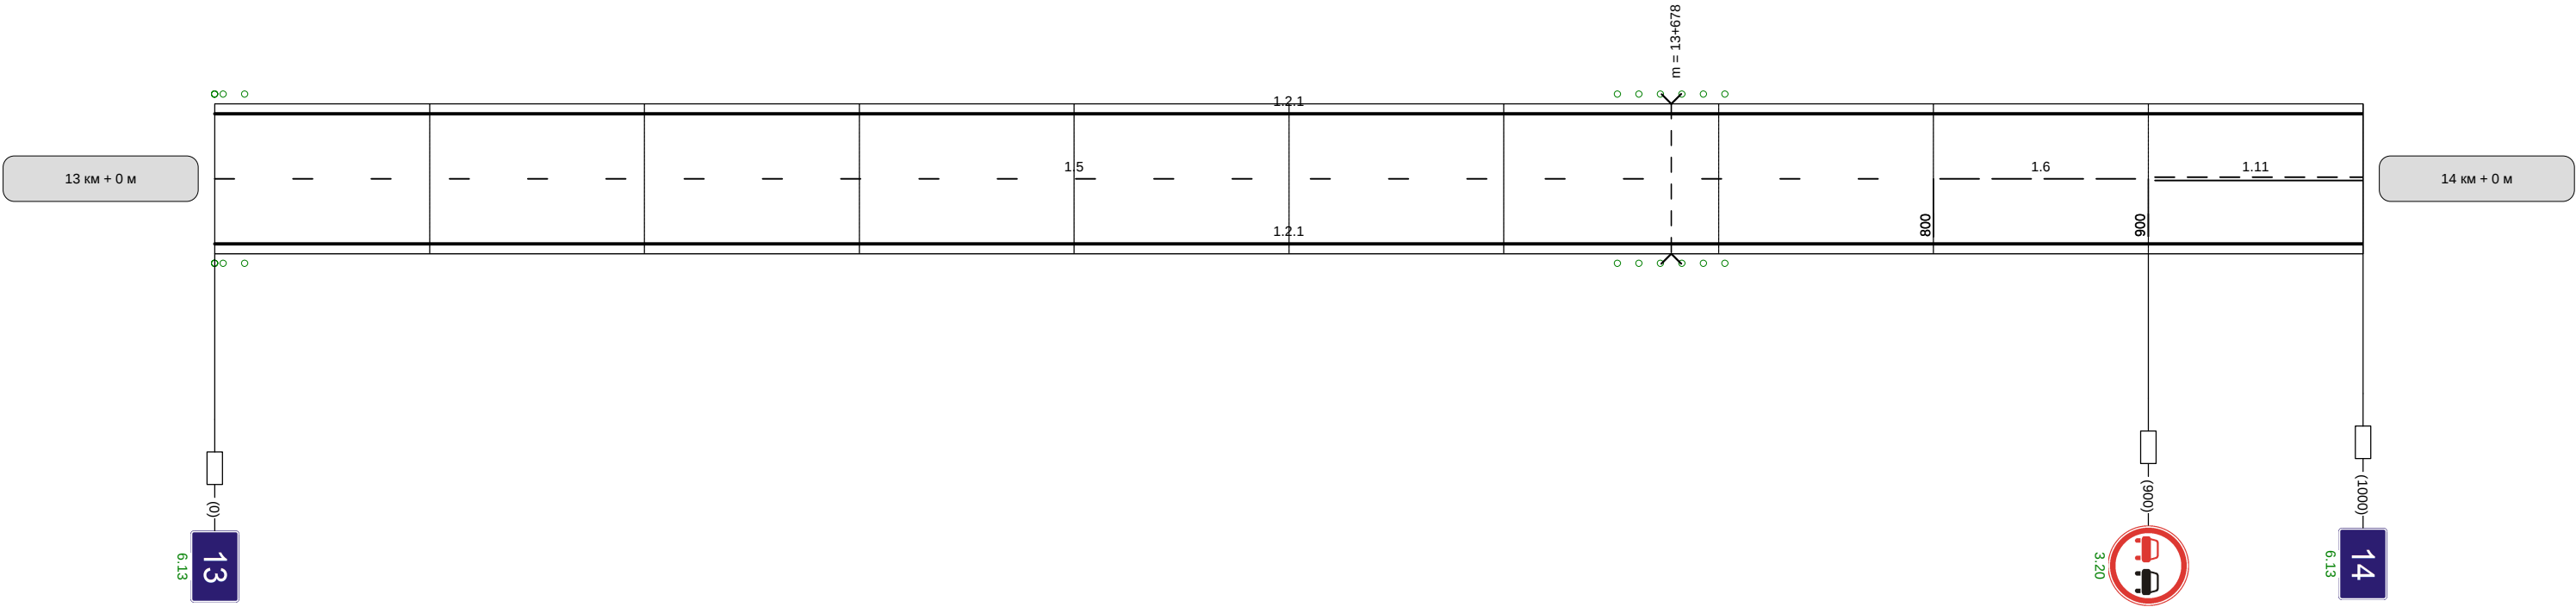

Видимость автомобиля в прямом направлении	300		300	250	20
--	-----	--	-----	-----	----

Наименование автодороги (административный район)	Автодорога Арсеньево - Араны - Тула-50 - Дьяково - Медвежка									
Элементы дороги в продольном профиле	915151536									
Элементы дороги в плане	R=20431R=9394R=406a=31615715R=296a=45R=6355									
Видимость автомобиля в обратном направлении	00	300							200	20


Разметка на участке:
1.1 : 630 м
1.2.1 : 1980 м
1.6 : 100 м
1.11 : 250 м

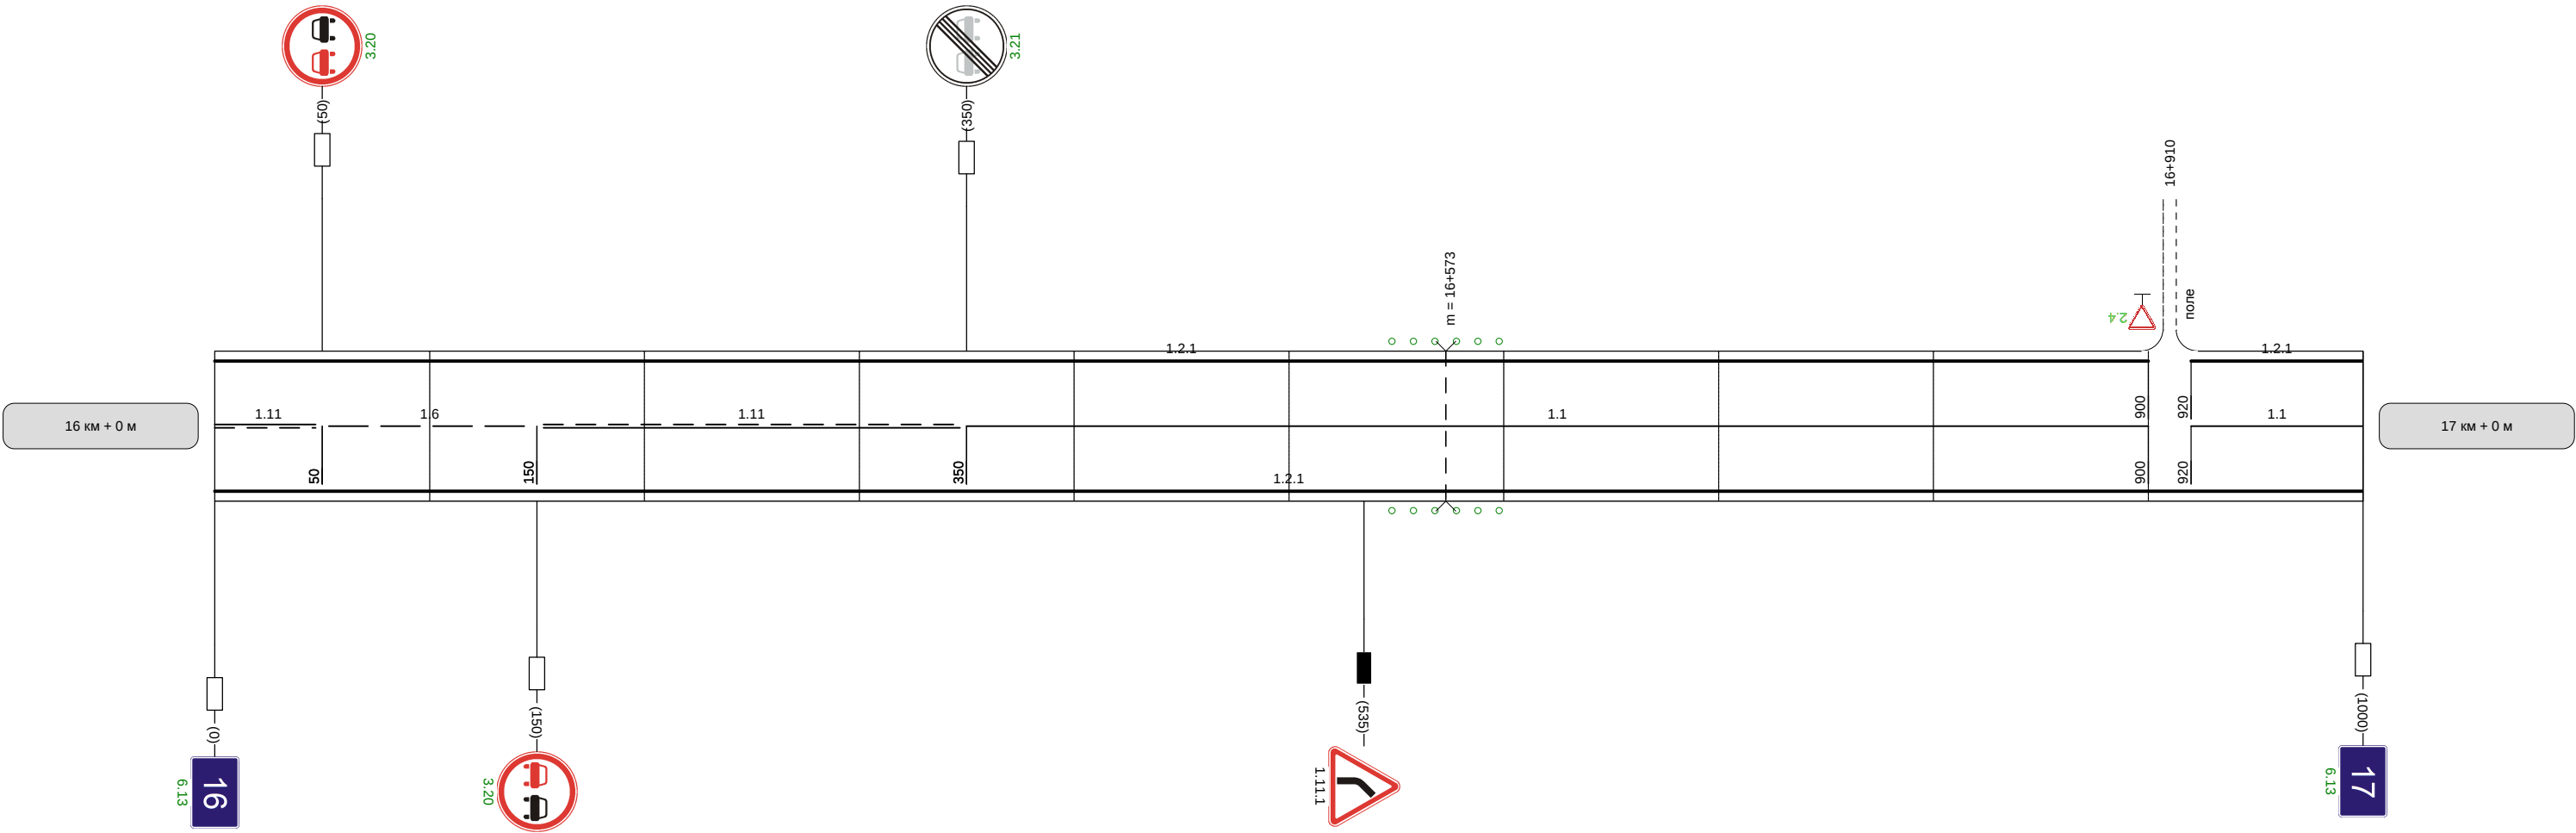

Видимость автомобиля в прямом направлении		300	250	200	250	
--	--	-----	-----	-----	-----	--


Наименование автодороги (административный район)	Автодорога Арсеньево - Араны - Тула-50 - Дьяково - Медвежка									
Элементы дороги в продольном профиле	R=12000R=7851R=7566									
Элементы дороги в плане	R=523 a=43625610.1									
Видимость автомобиля в обратном направлении		300	300	300					250	30

Разметка на участке:
1.1 : 940 м
1.2.1 : 1940 м

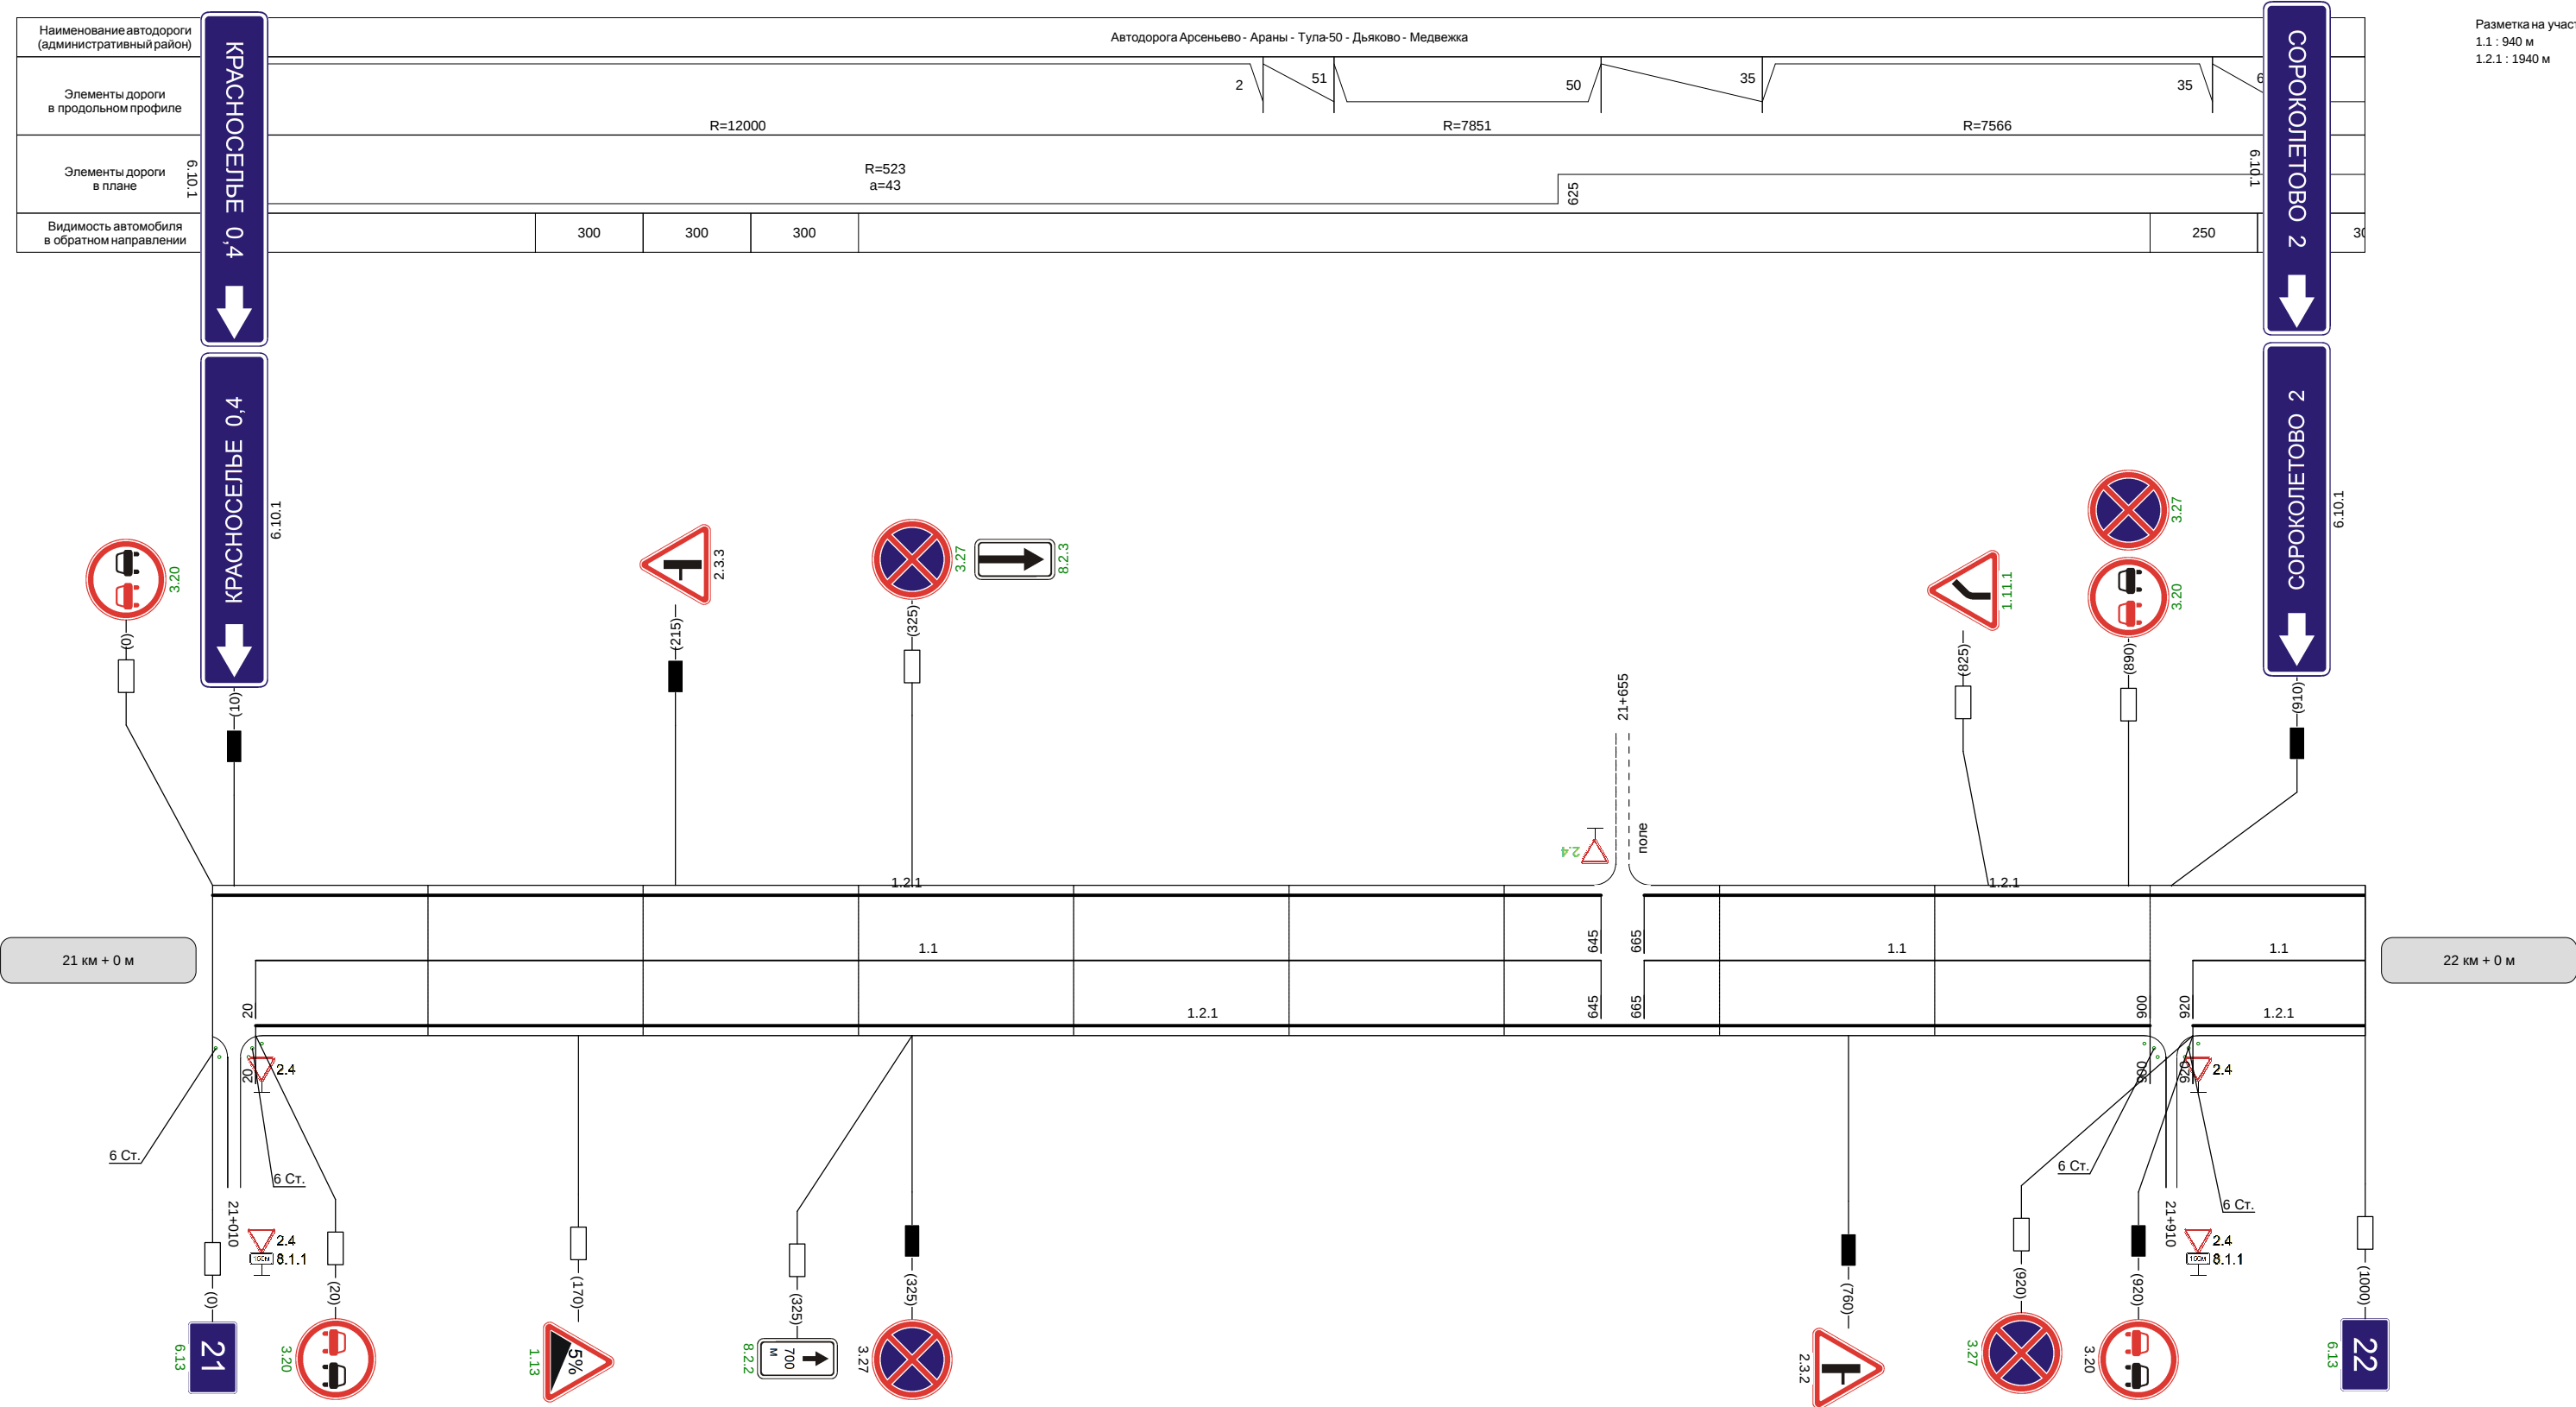

Наименование автодороги (административный район)	Автодорога Арсеньево - Араны - Тула-50 - Дьяково - Медвежка											
Элементы дороги в продольном профиле												
Элементы дороги в плане												
Видимость автомобиля в обратном направлении		250	250	250		250	200	200	250	250	300	


Разметка на участке:
1.1 : 565 м
1.2.1 : 1840 м
1.6 : 140 м
1.11 : 375 м

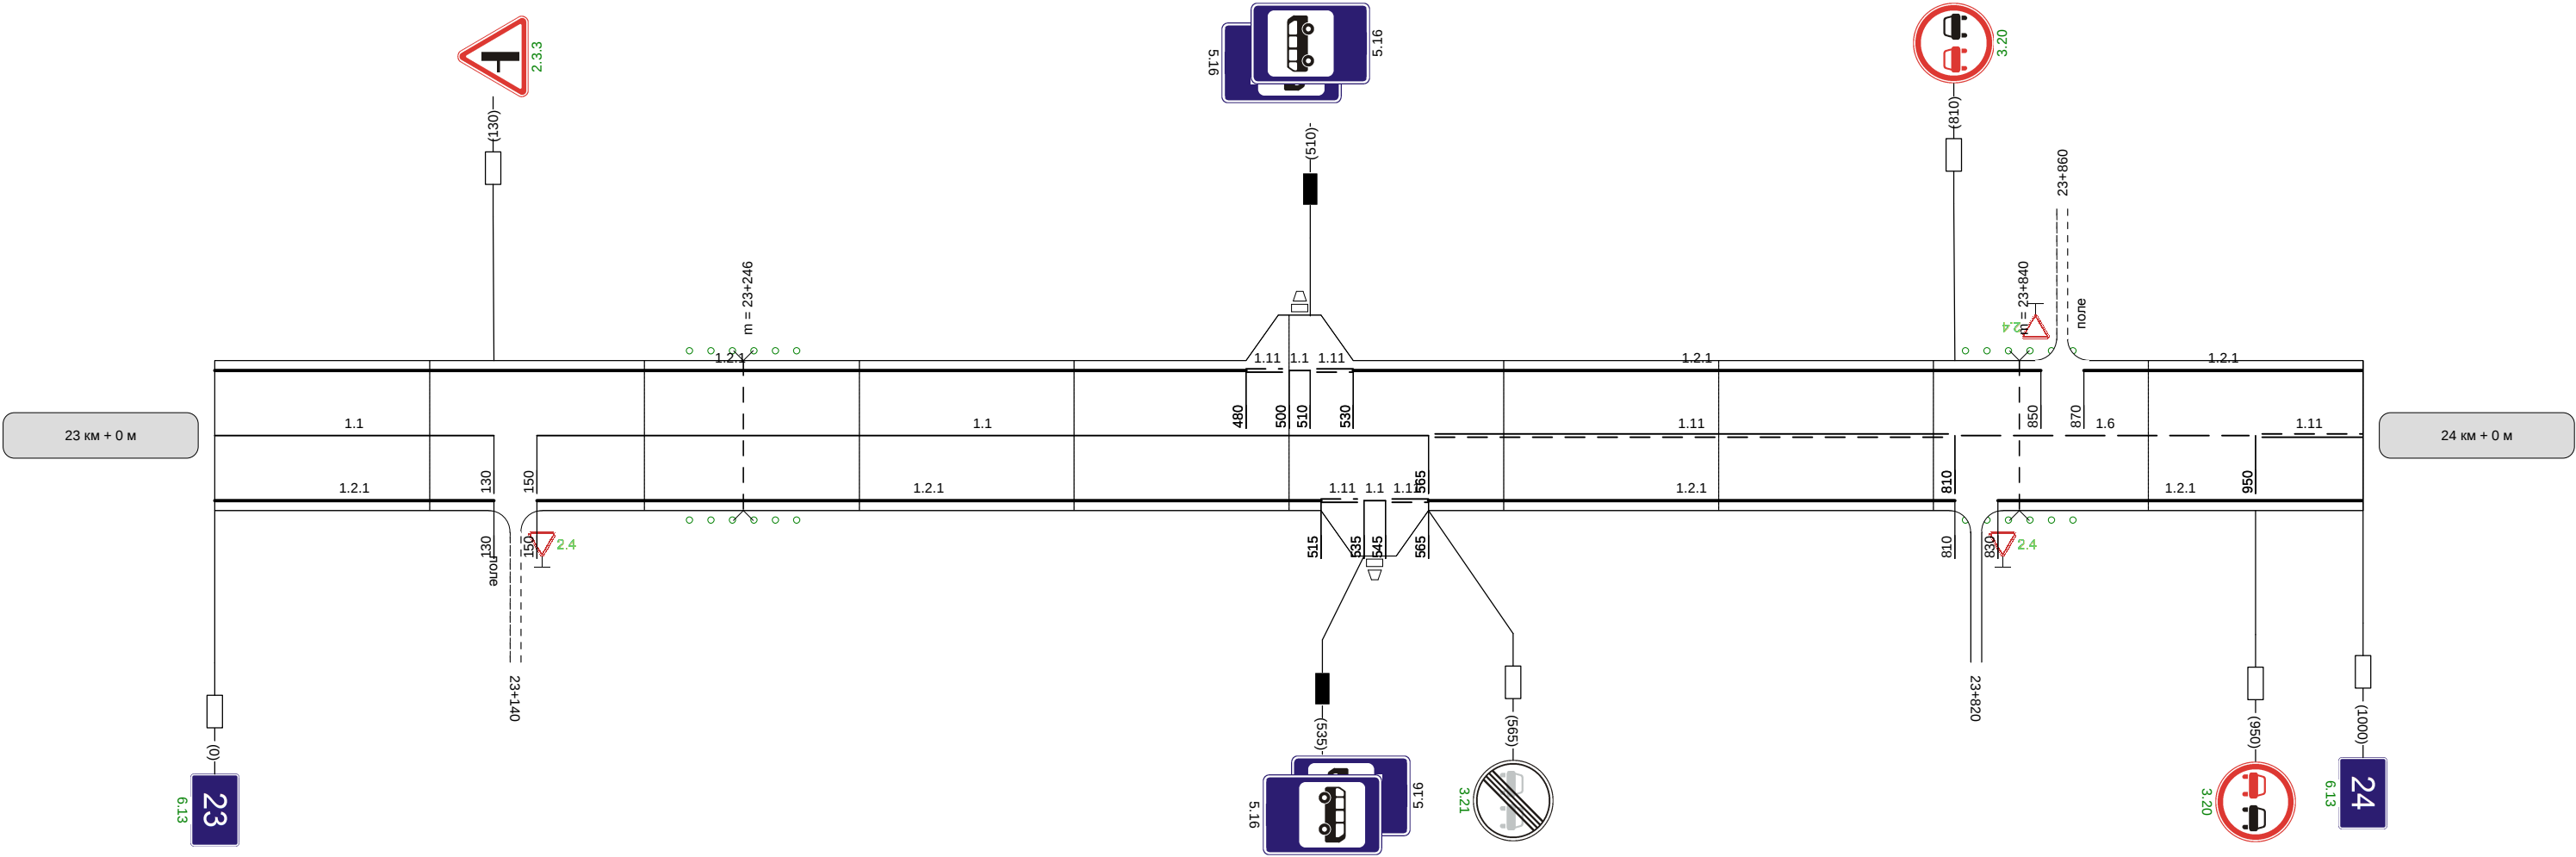



Видимость автомобиля в прямом направлении		250	250	250	250	250		300	25
--	--	-----	-----	-----	-----	-----	--	-----	----

Наименование автодороги (административный район)	Автодорога Арсеньево - Араны - Тула-50 - Дьяково - Медвежка									
Элементы дороги в продольном профиле										
Элементы дороги в плане										
Видимость автомобиля в обратном направлении		300	250	250	250	300		250	250	250


Разметка на участке:
1.1 : 745 м
1.2.1 : 2000 м
1.11 : 255 м

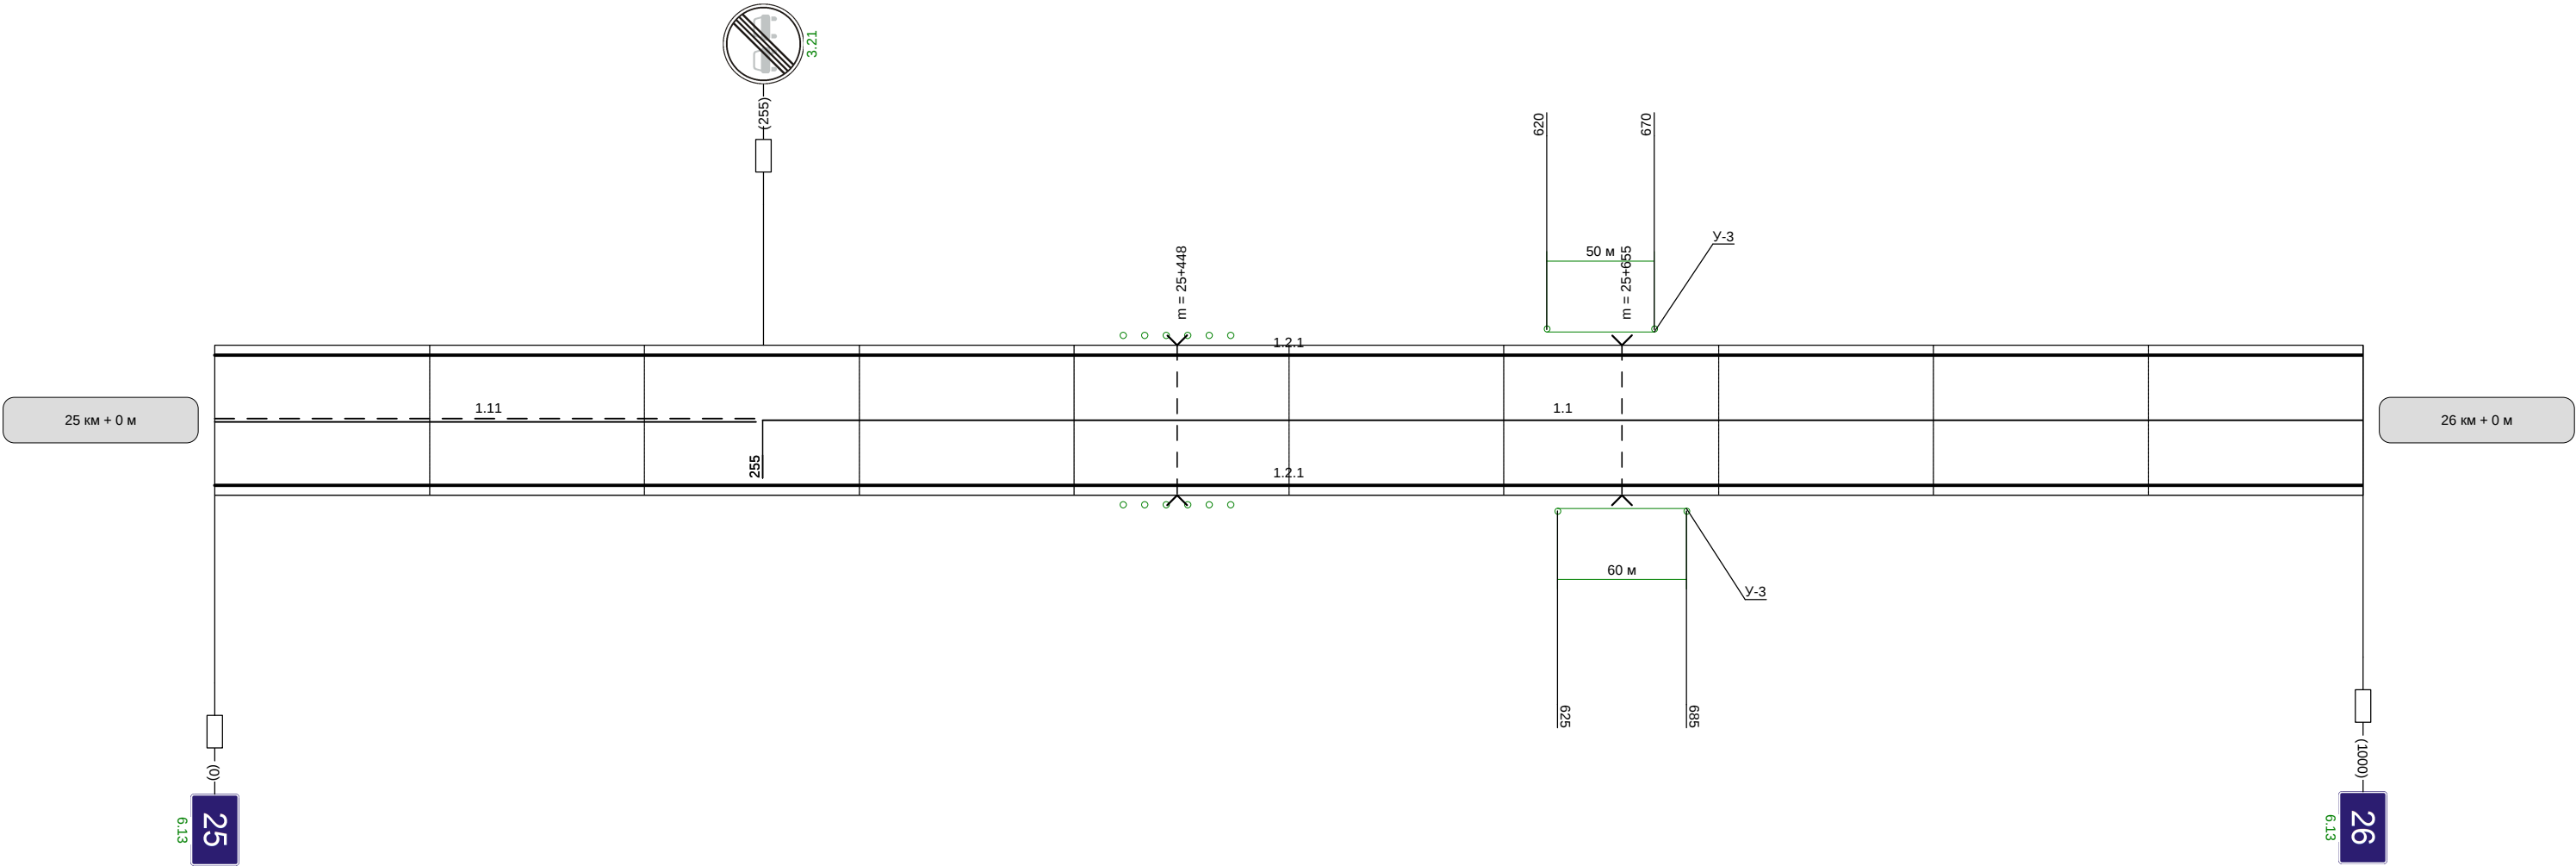

Видимость автомобиля в прямом направлении	300	300	250	250	250		300	250	250	250	
--	-----	-----	-----	-----	-----	--	-----	-----	-----	-----	--

  Наименование автодороги (административный район)	Автодорога Арсеньево - Араны - Тула-50 - Дьяково - Медвежка									
Элементы дороги в продольном профиле										
	R=6616	R=11935				R=4010		R=7360		
Элементы дороги в плане										
	50	250	250	300	6		200	250		
Видимость автомобиля в обратном направлении										


Разметка на участке:
1.1 : 520 м
1.2.1 : 1890 м
1.6 : 240 м
1.11 : 175 м

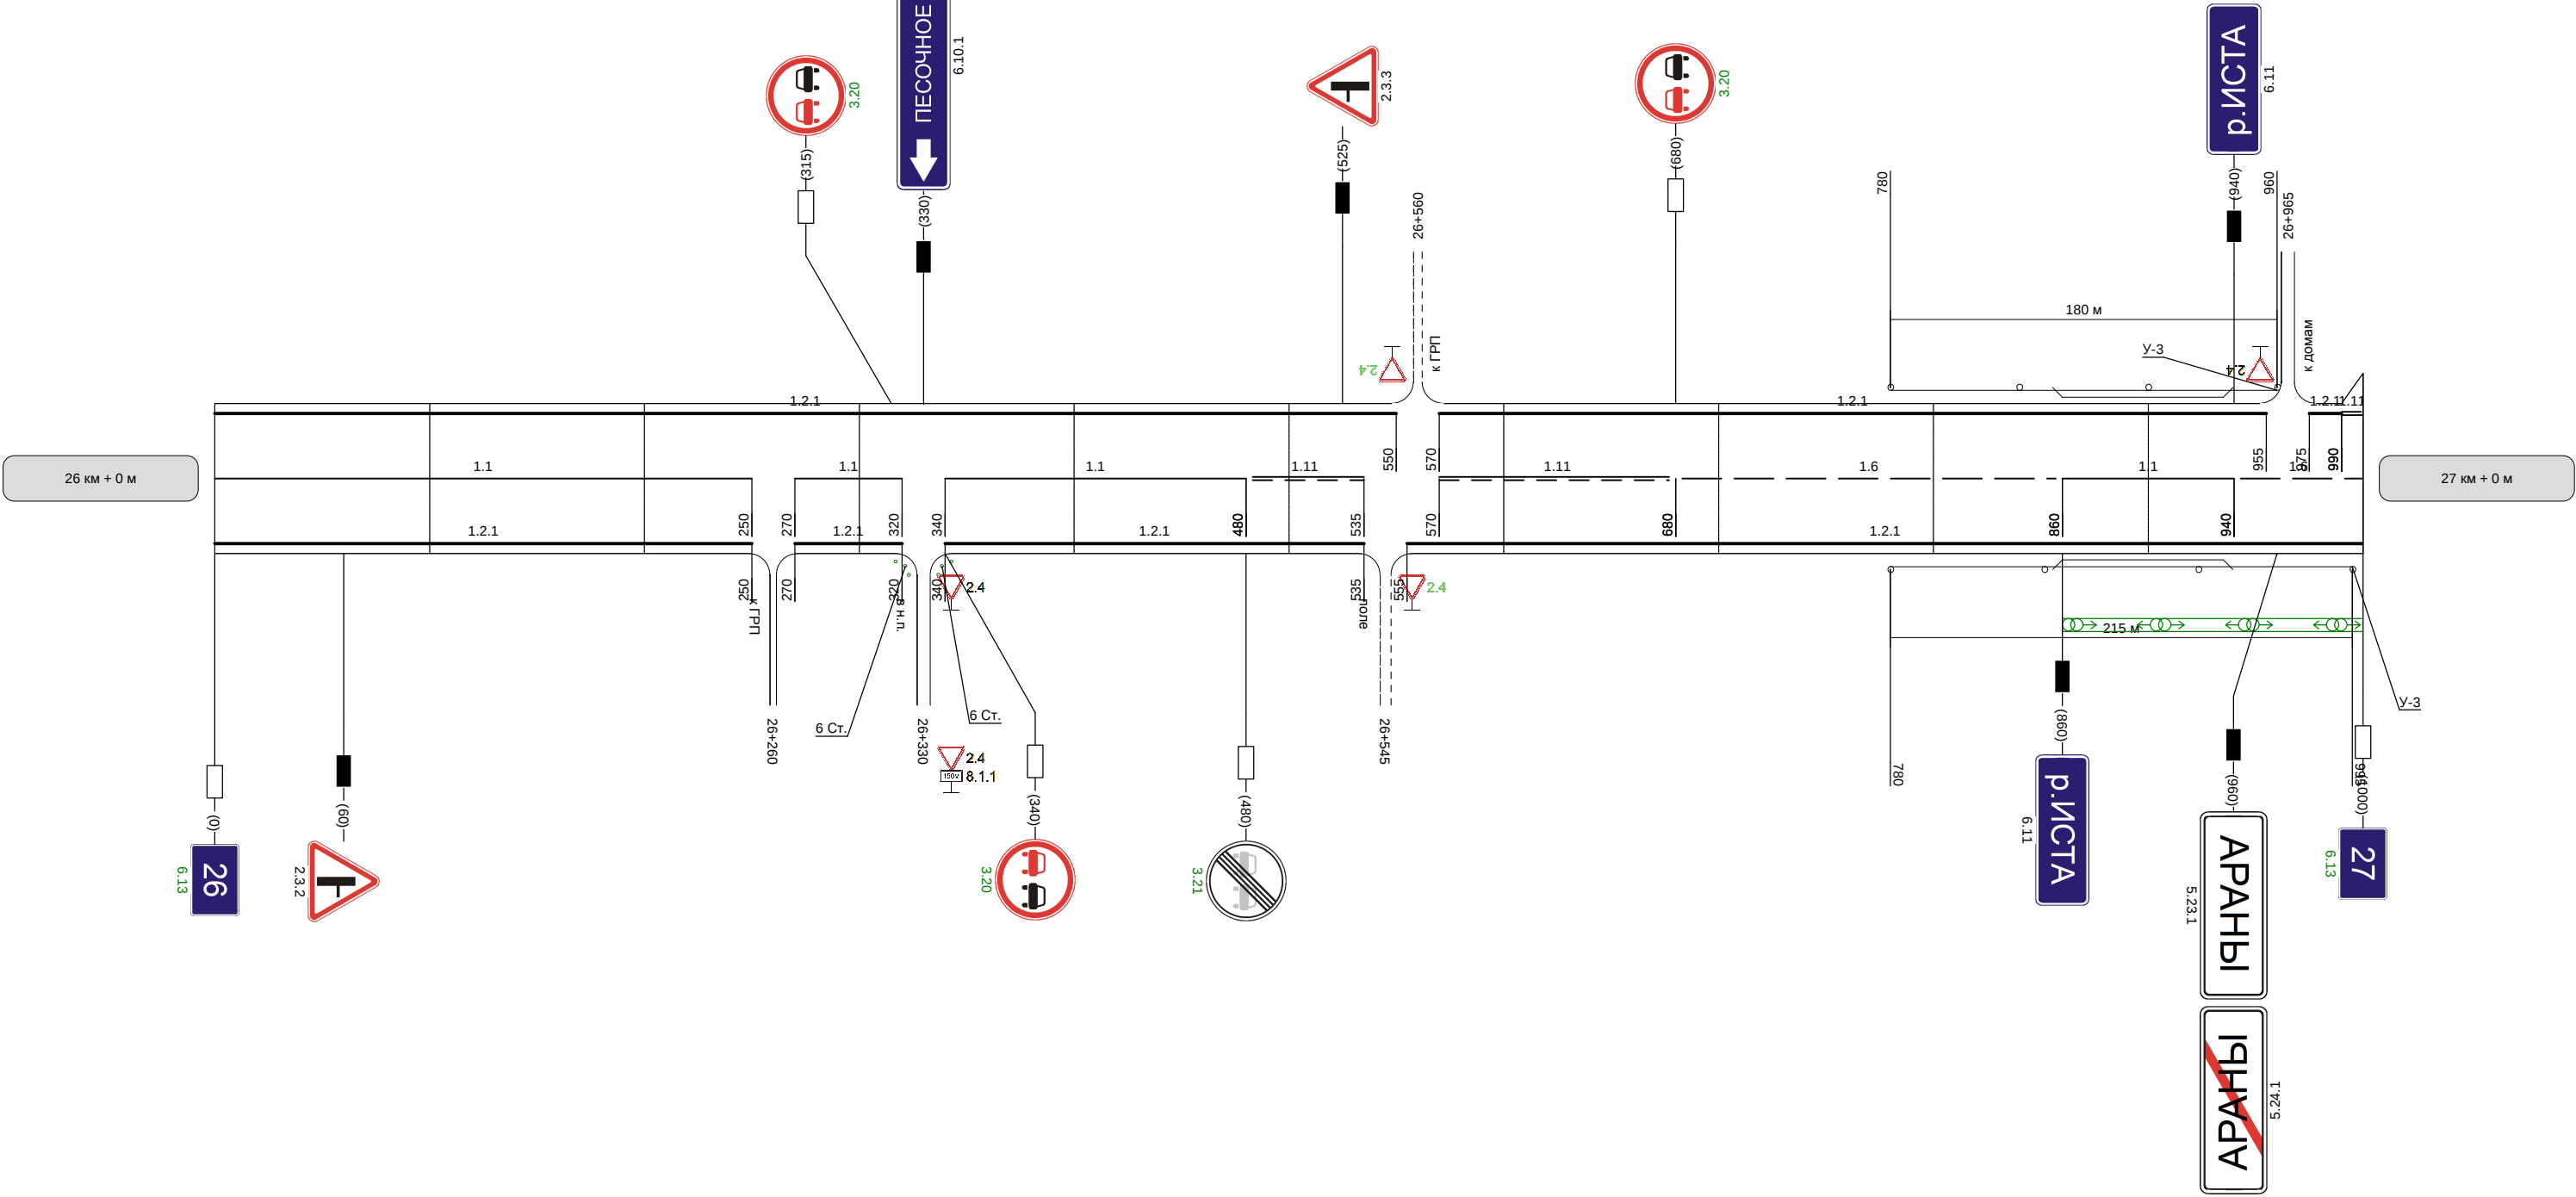

Видимость автомобиля в прямом направлении		300	250	250						
--	--	-----	-----	-----	--	--	--	--	--	--

Наименование автодороги (административный район)	Автодорога Арсеньево - Араны - Тула-50 - Дьяково - Медвежка							
Элементы дороги в продольном профиле	R=83641718323232							
Элементы дороги в плане	R=613a=34							
Видимость автомобиля в обратном направлении		300	200	200	200	250	300	


Разметка на участке:
1.1 : 455 м
1.2.1 : 1980 м
1.6 : 175 м
1.11 : 350 м

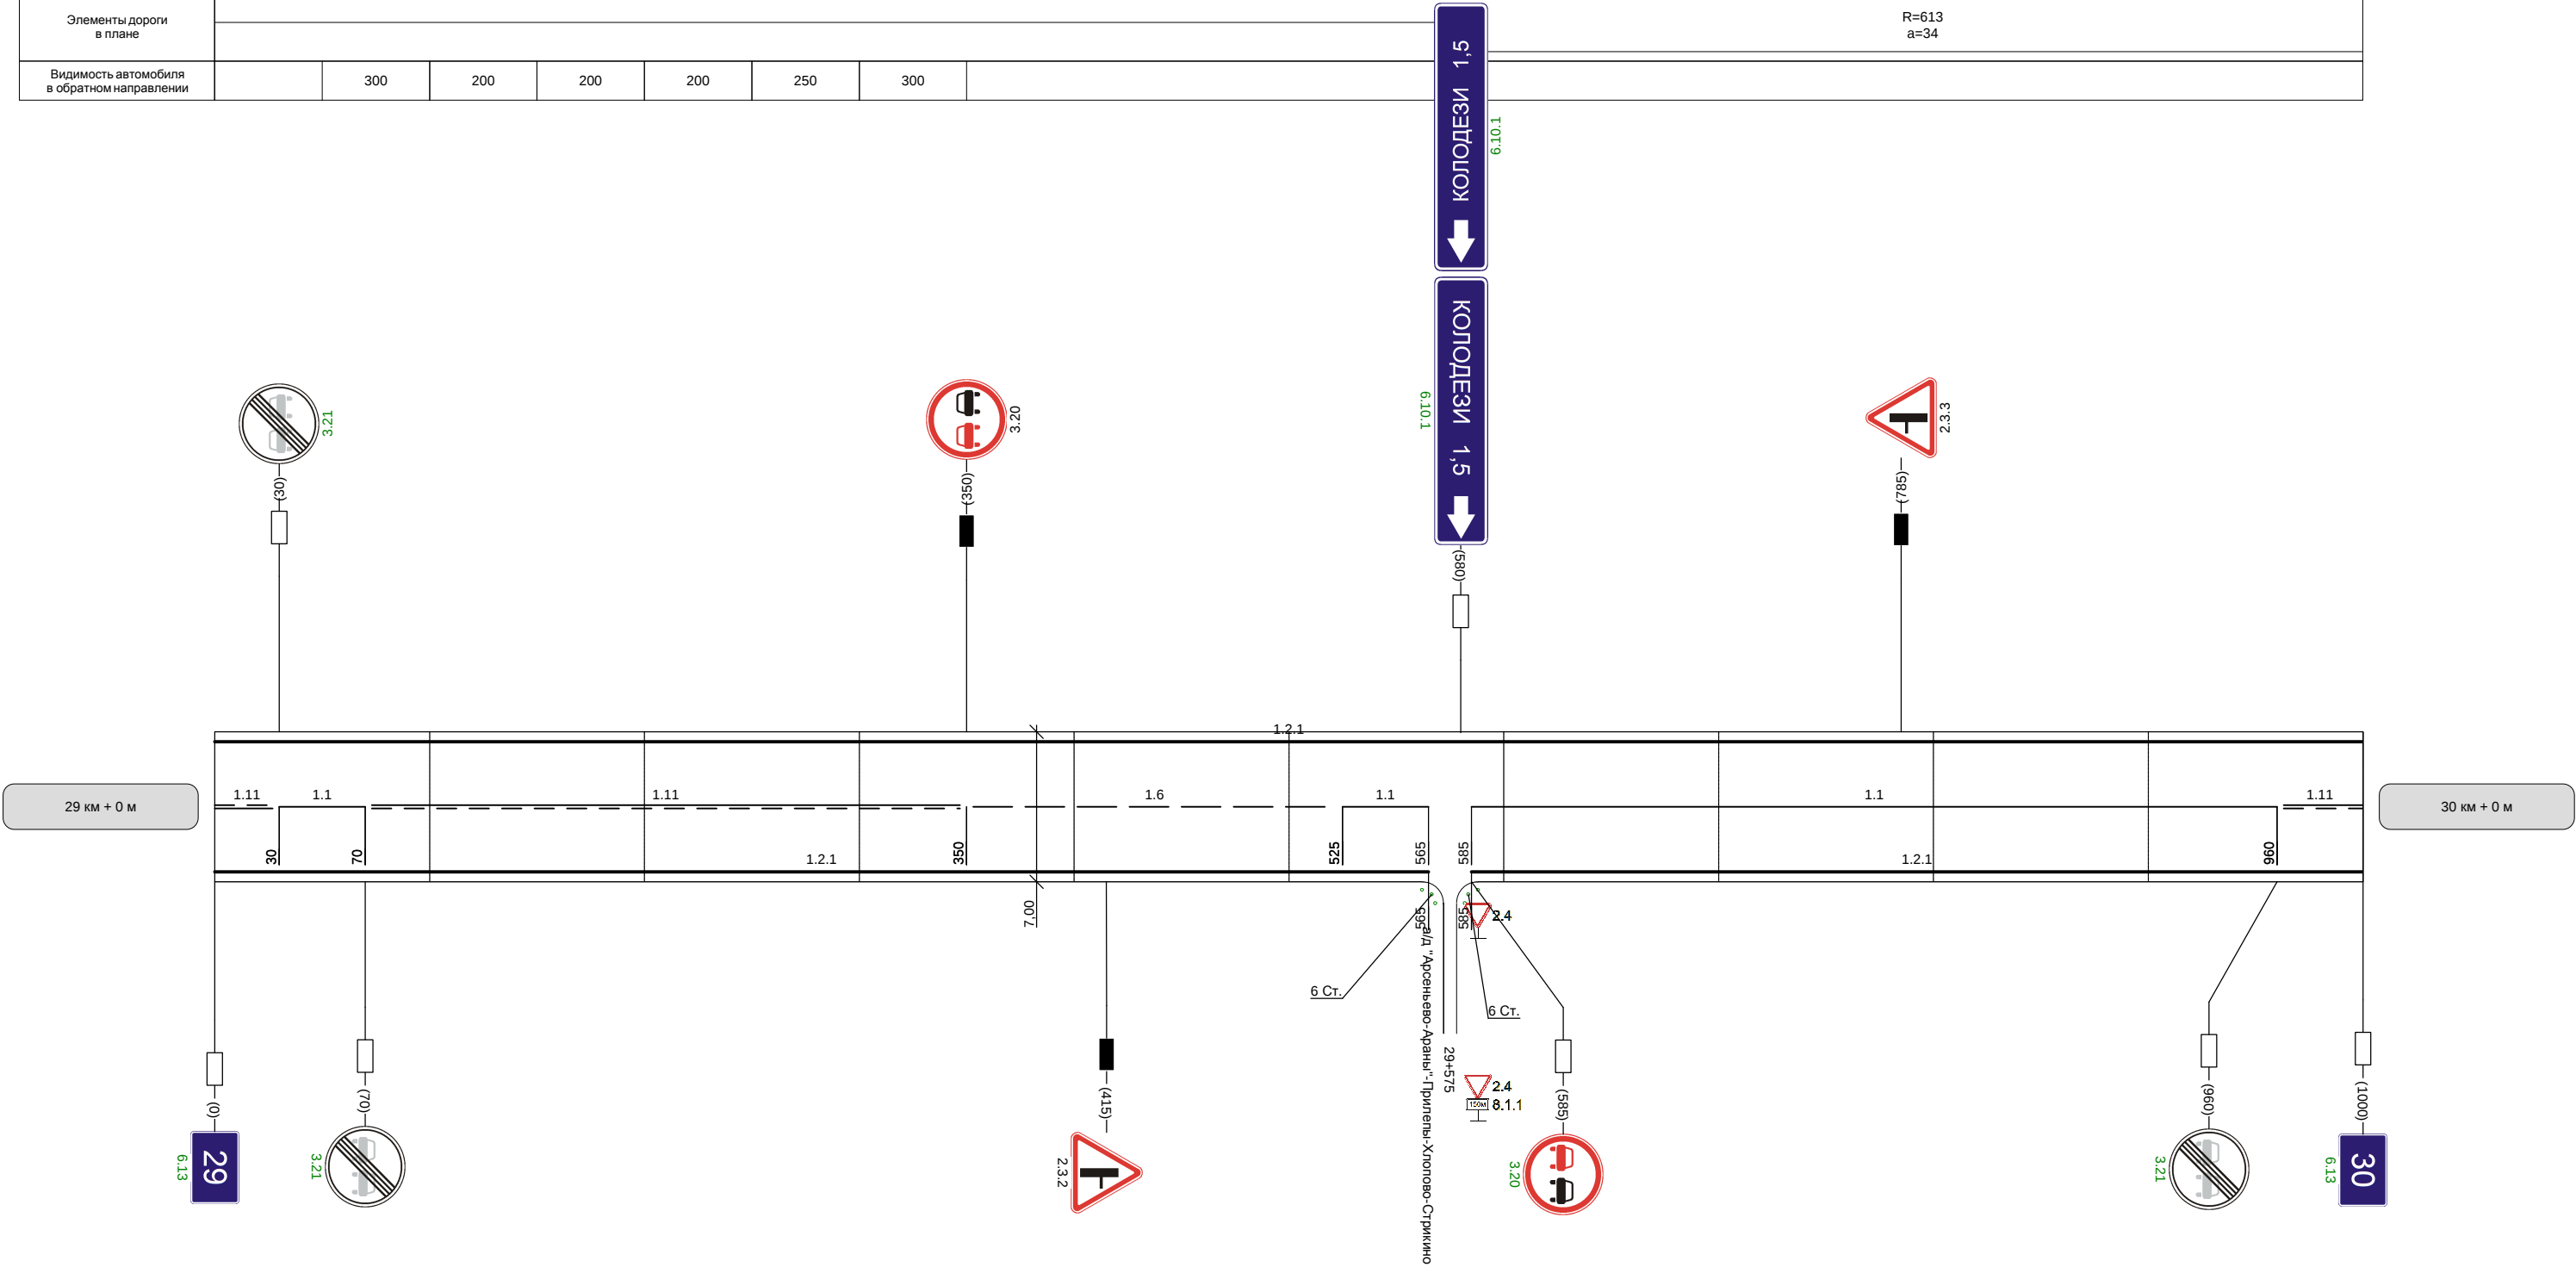

Видимость автомобиля в прямом направлении	200	200	
--	-----	-----	--

Наименование автодороги (административный район)	Автодорога Арсеньево - Араны - Тула-50 - Дьяково - Медвежка		
Элементы дороги в продольном профиле			
Элементы дороги в плане			
Видимость автомобиля в обратном направлении			

Разметка на участке:
1.2.1 : 1044 м
1.5 : 262 м
1.6 : 100 м
1.11 : 160 м

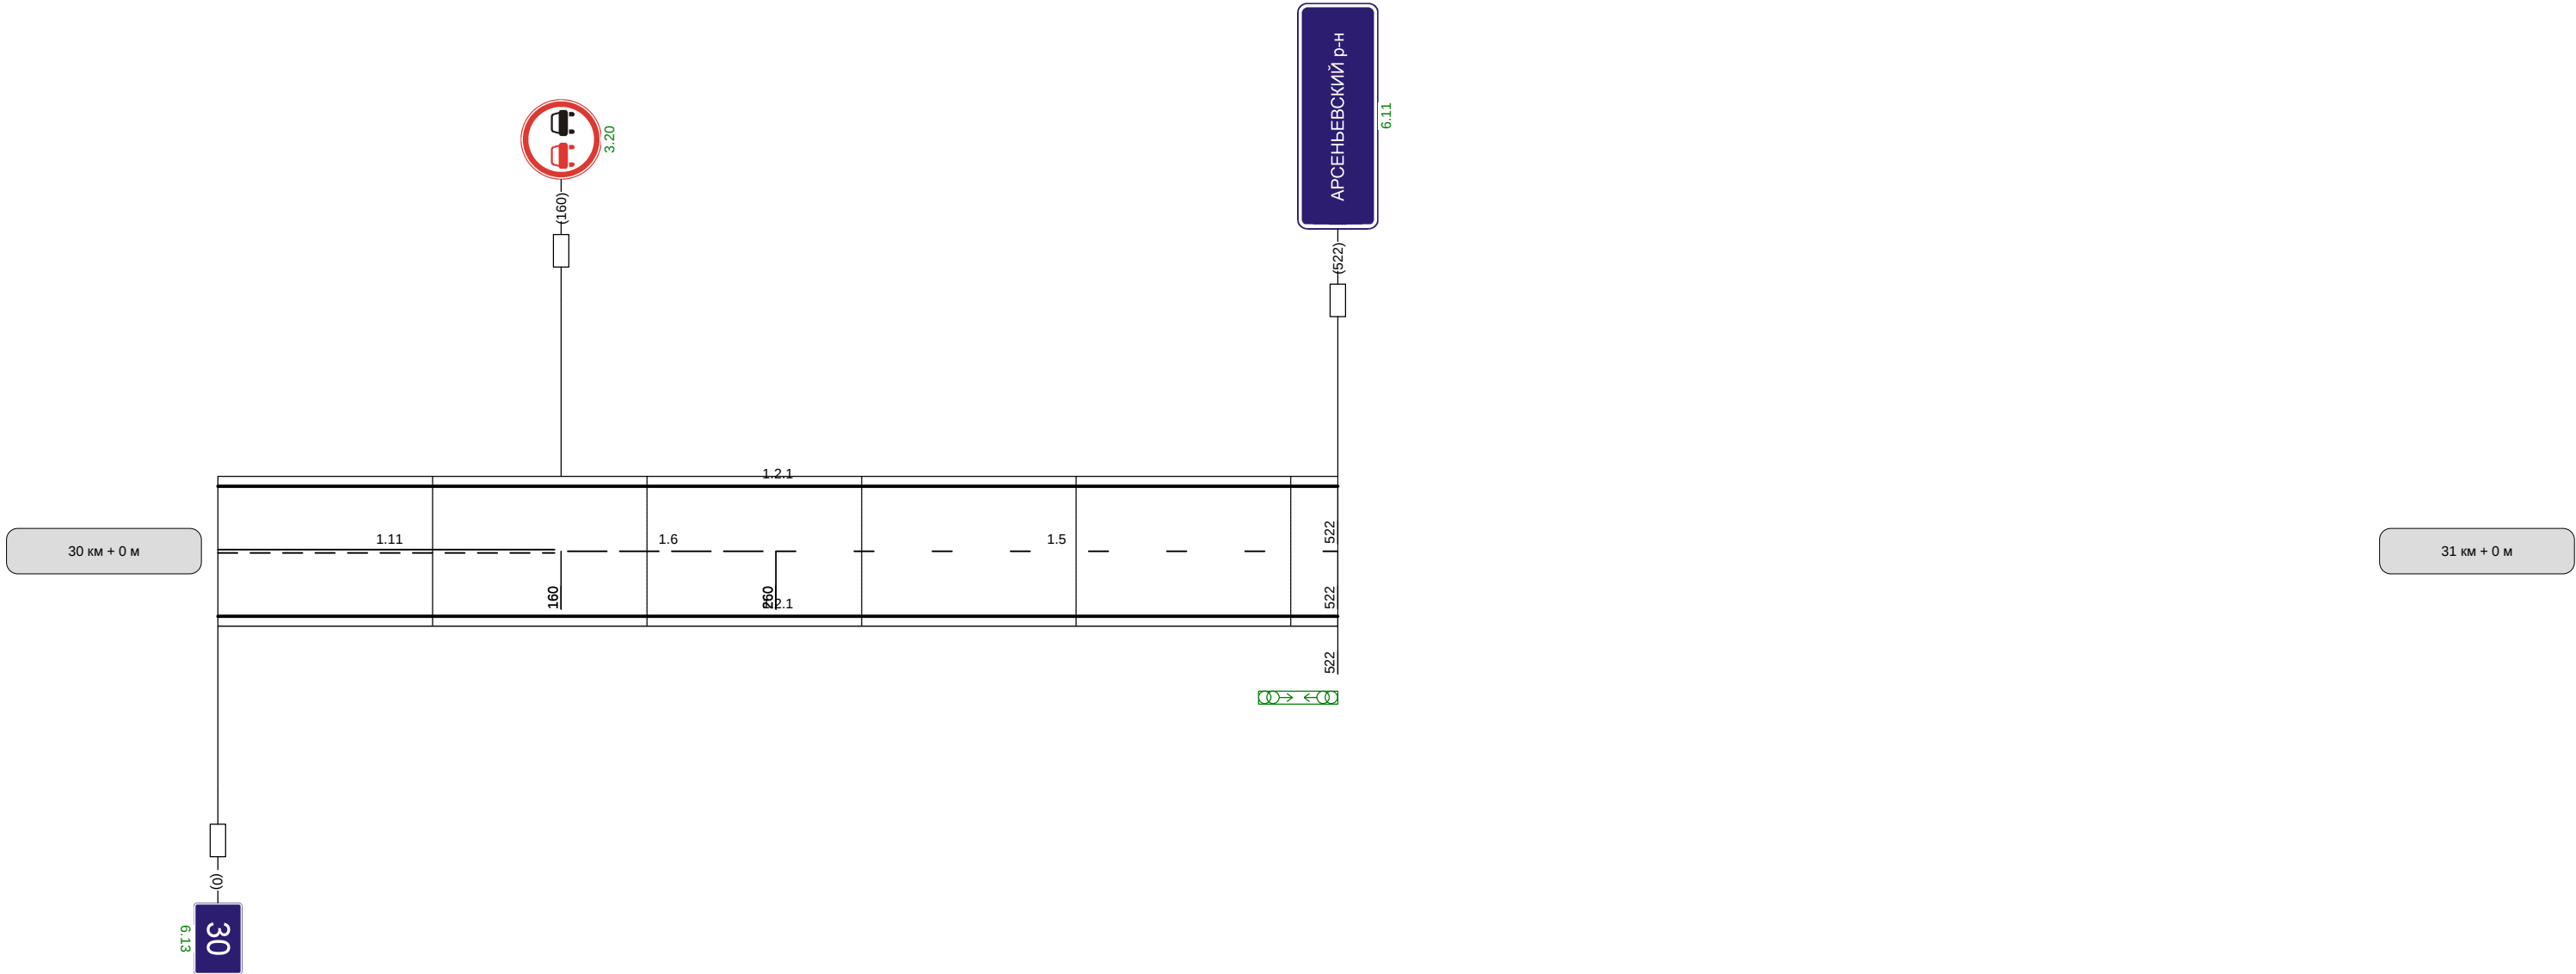

Видимость автомобиля в прямом направлении	
--	--