
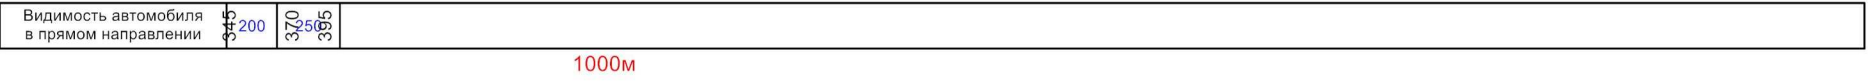


Богородицк-Епифань Богородицкий р-н

Кривые в плане	
Элементы дороги в продольном профиле	
Видимость автомобиля в обратном направлении	
Характеристики проезжей части	7,00


Разметка на участке:

- 1.1 : 305,00 м
- 1.2 : 1200,00 м
- 1.5 : 200,00 м
- 1.6 : 75,00 м
- 1.7 : 20,00 м
- 1.14.1 : 7,00 м

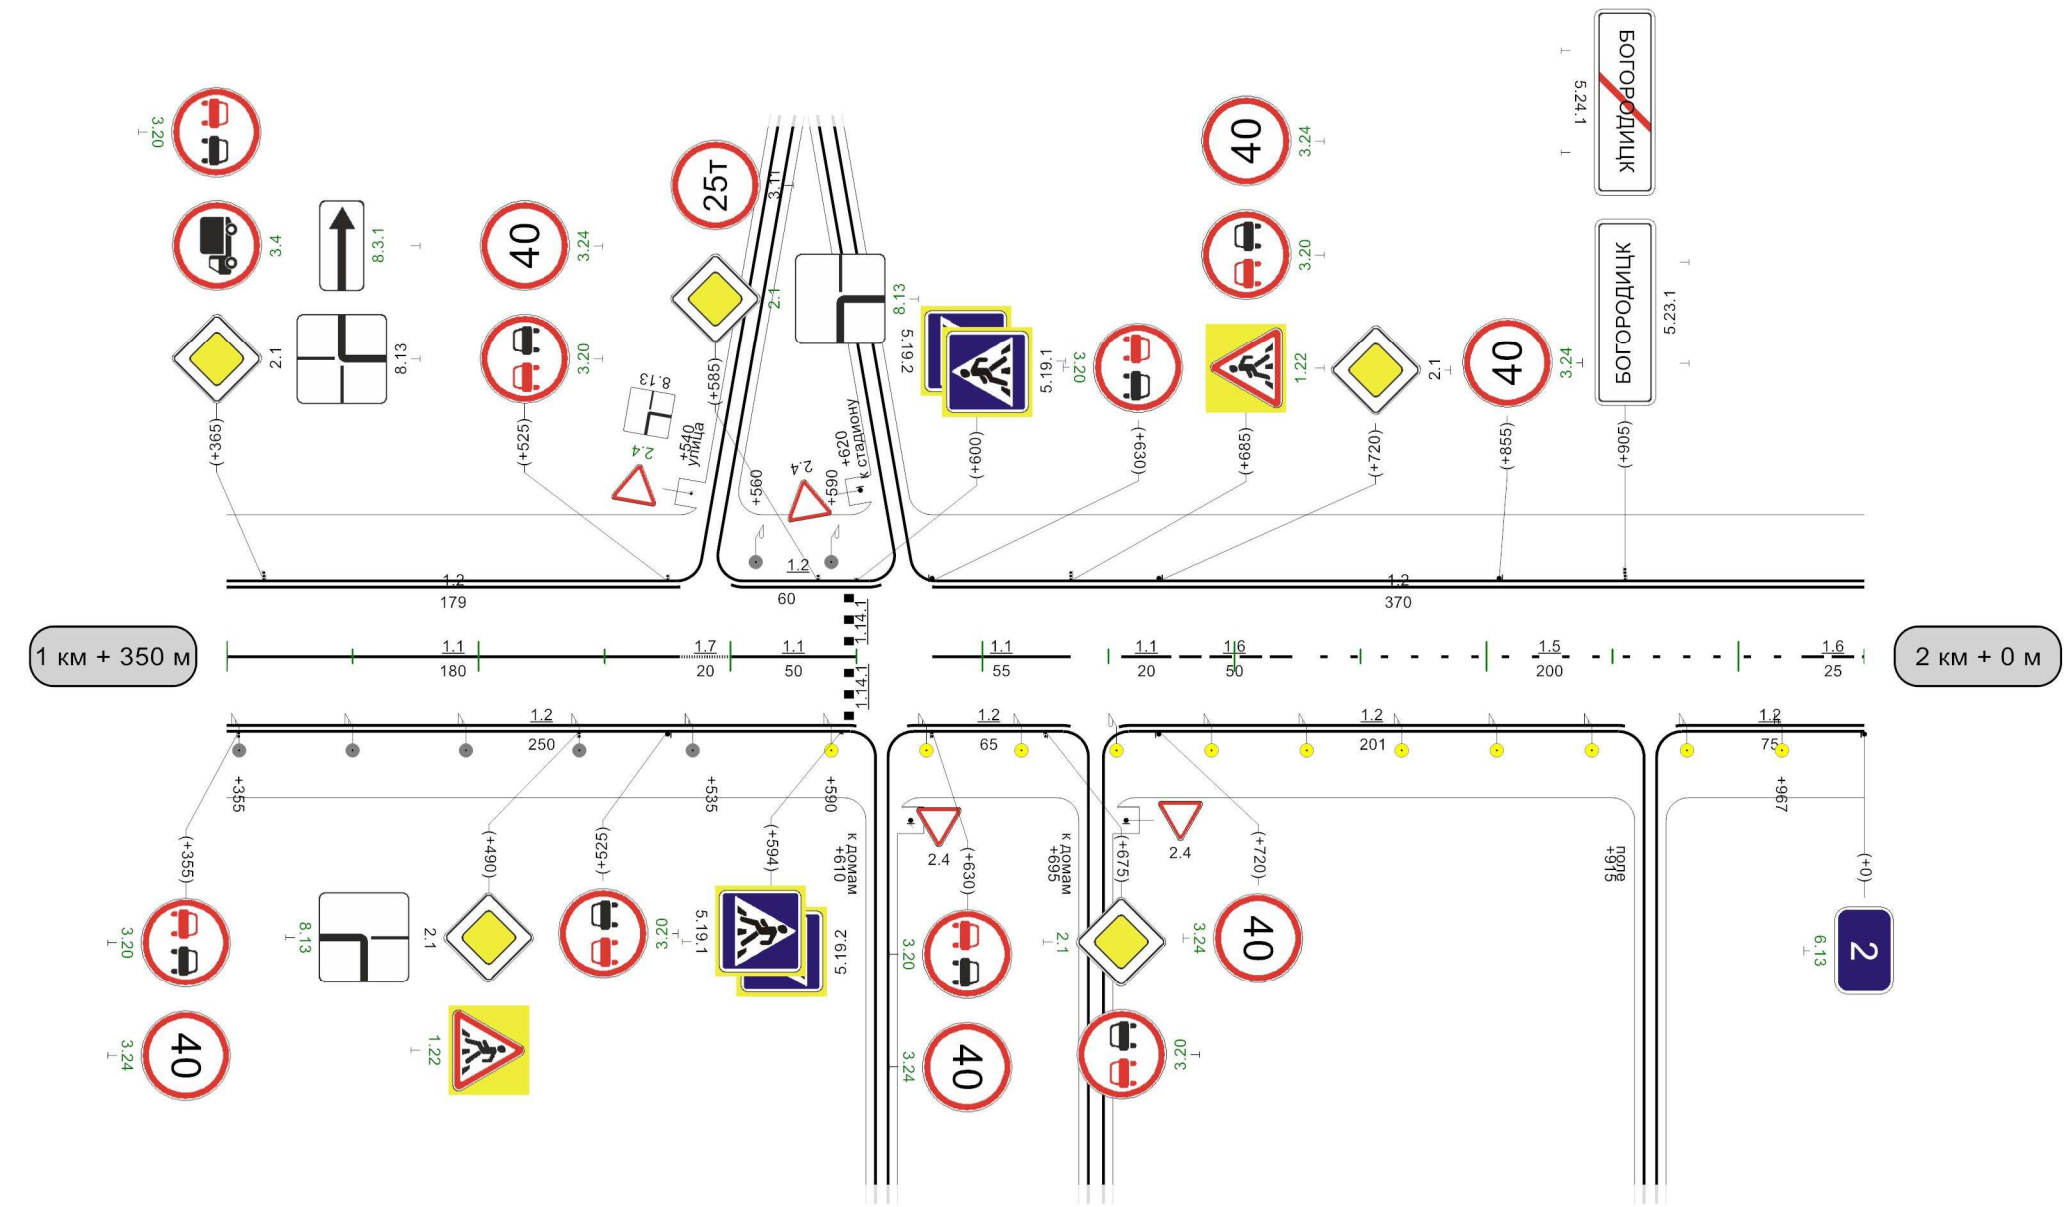

Кривые в плане	38 R=549м P=31; a=10° 199 275 R=100м P=2; a=34° 375
Элементы дороги в продольном профиле	7 8 56 R=11821м 247 24 24 284 R=22596м 664 7
Видимость автомобиля в обратном направлении	
Характеристики проезжей части	7,00


Разметка на участке:
1.1 : 123,00 м
1.2 : 1887,00 м
1.5 : 295,00 м
1.6 : 160,00 м
1.11 : 495,00 м
1.17 : 24,00 м

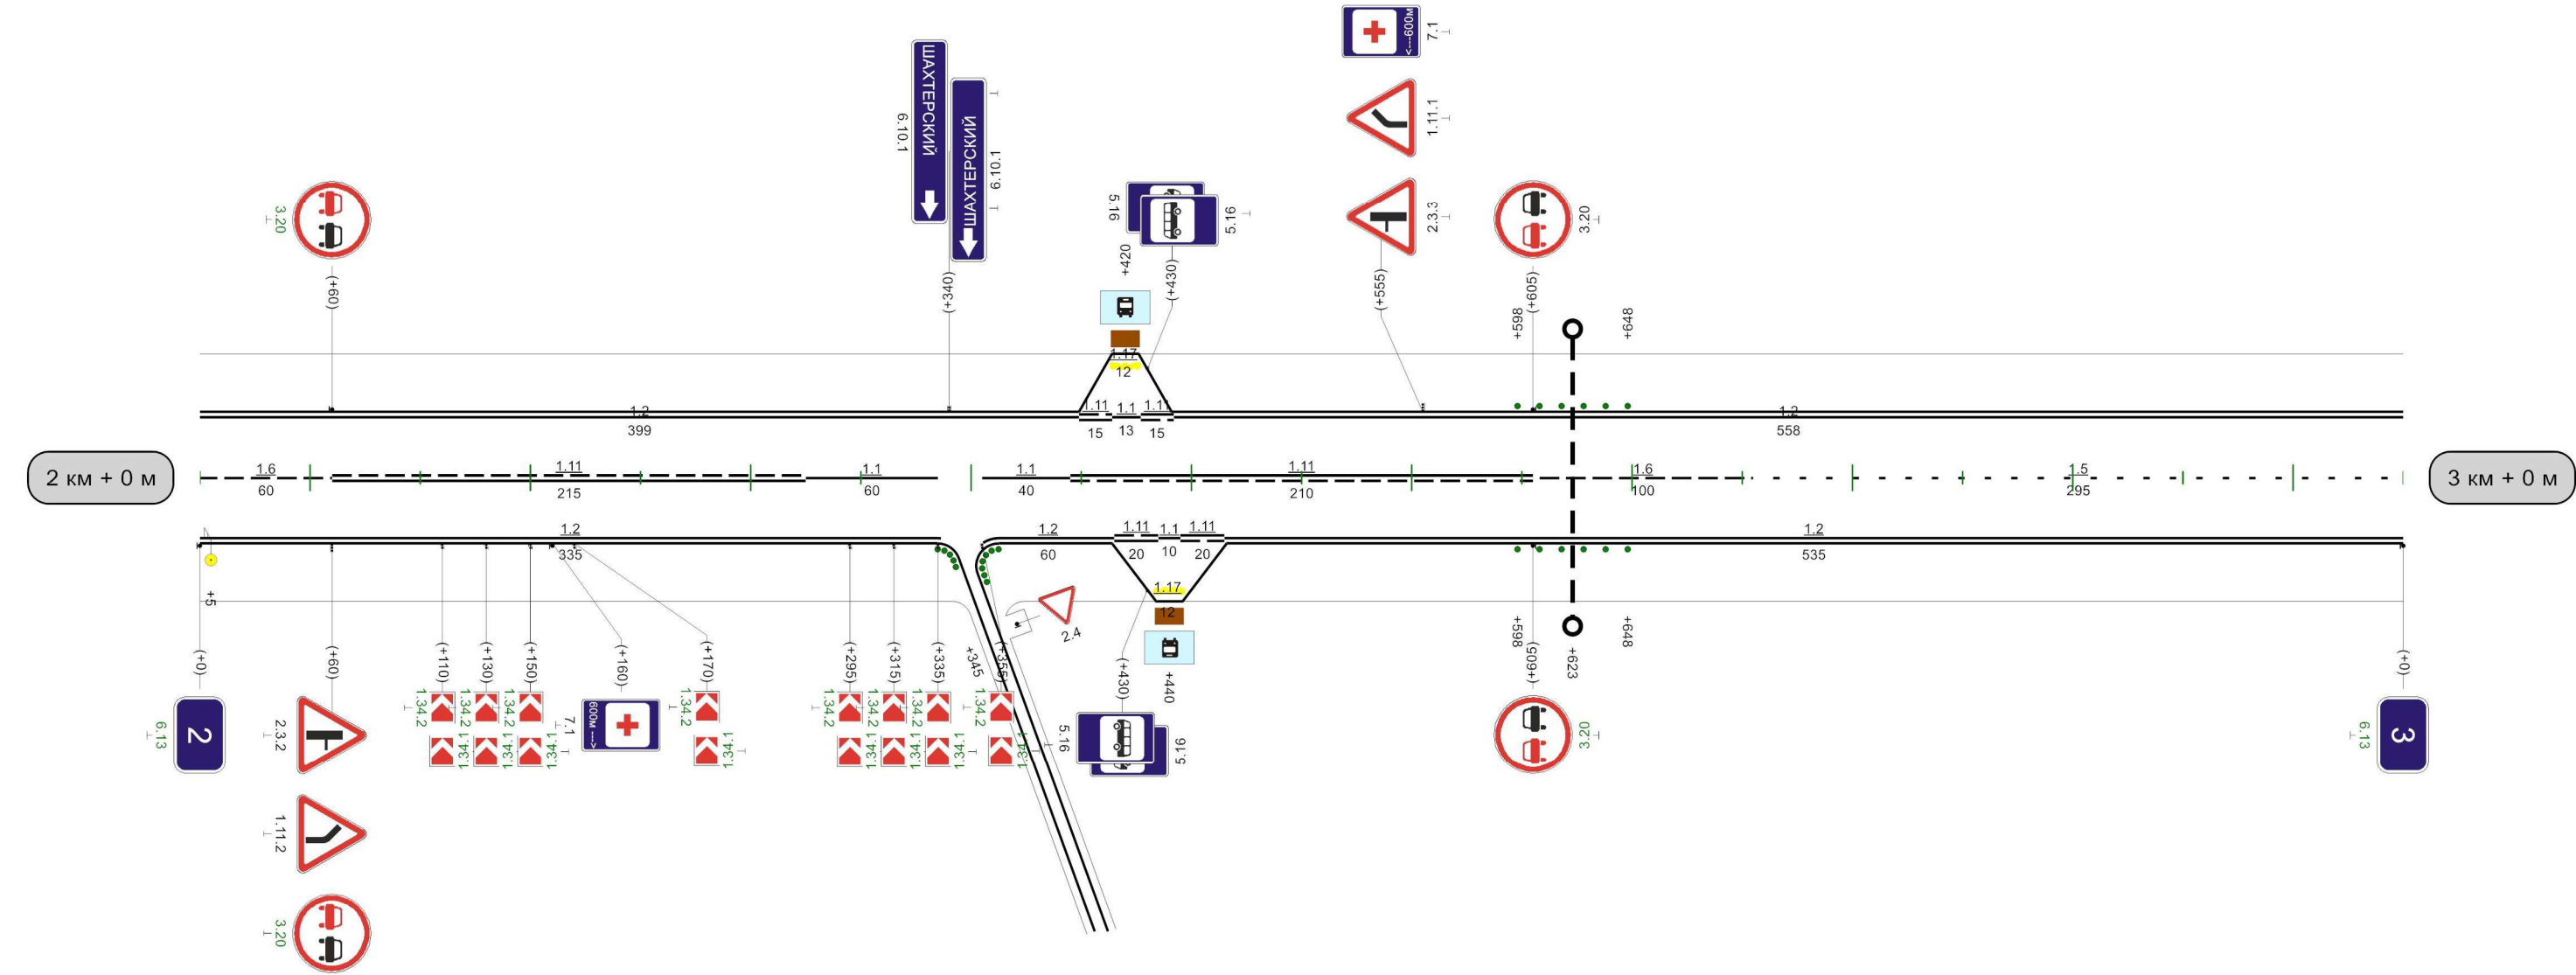

Видимость автомобиля в прямом направлении	
---	--

Кривые в плане		
Элементы дороги в продольном профиле		
Видимость автомобиля в обратном направлении		
Характеристики проезжей части	7,00	7,00

Разметка на участке:
1.1 : 145,00 м
1.2 : 1860,00 м
1.5 : 635,00 м
1.6 : 200,00 м
1.11 : 80,00 м
1.17 : 24,00 м

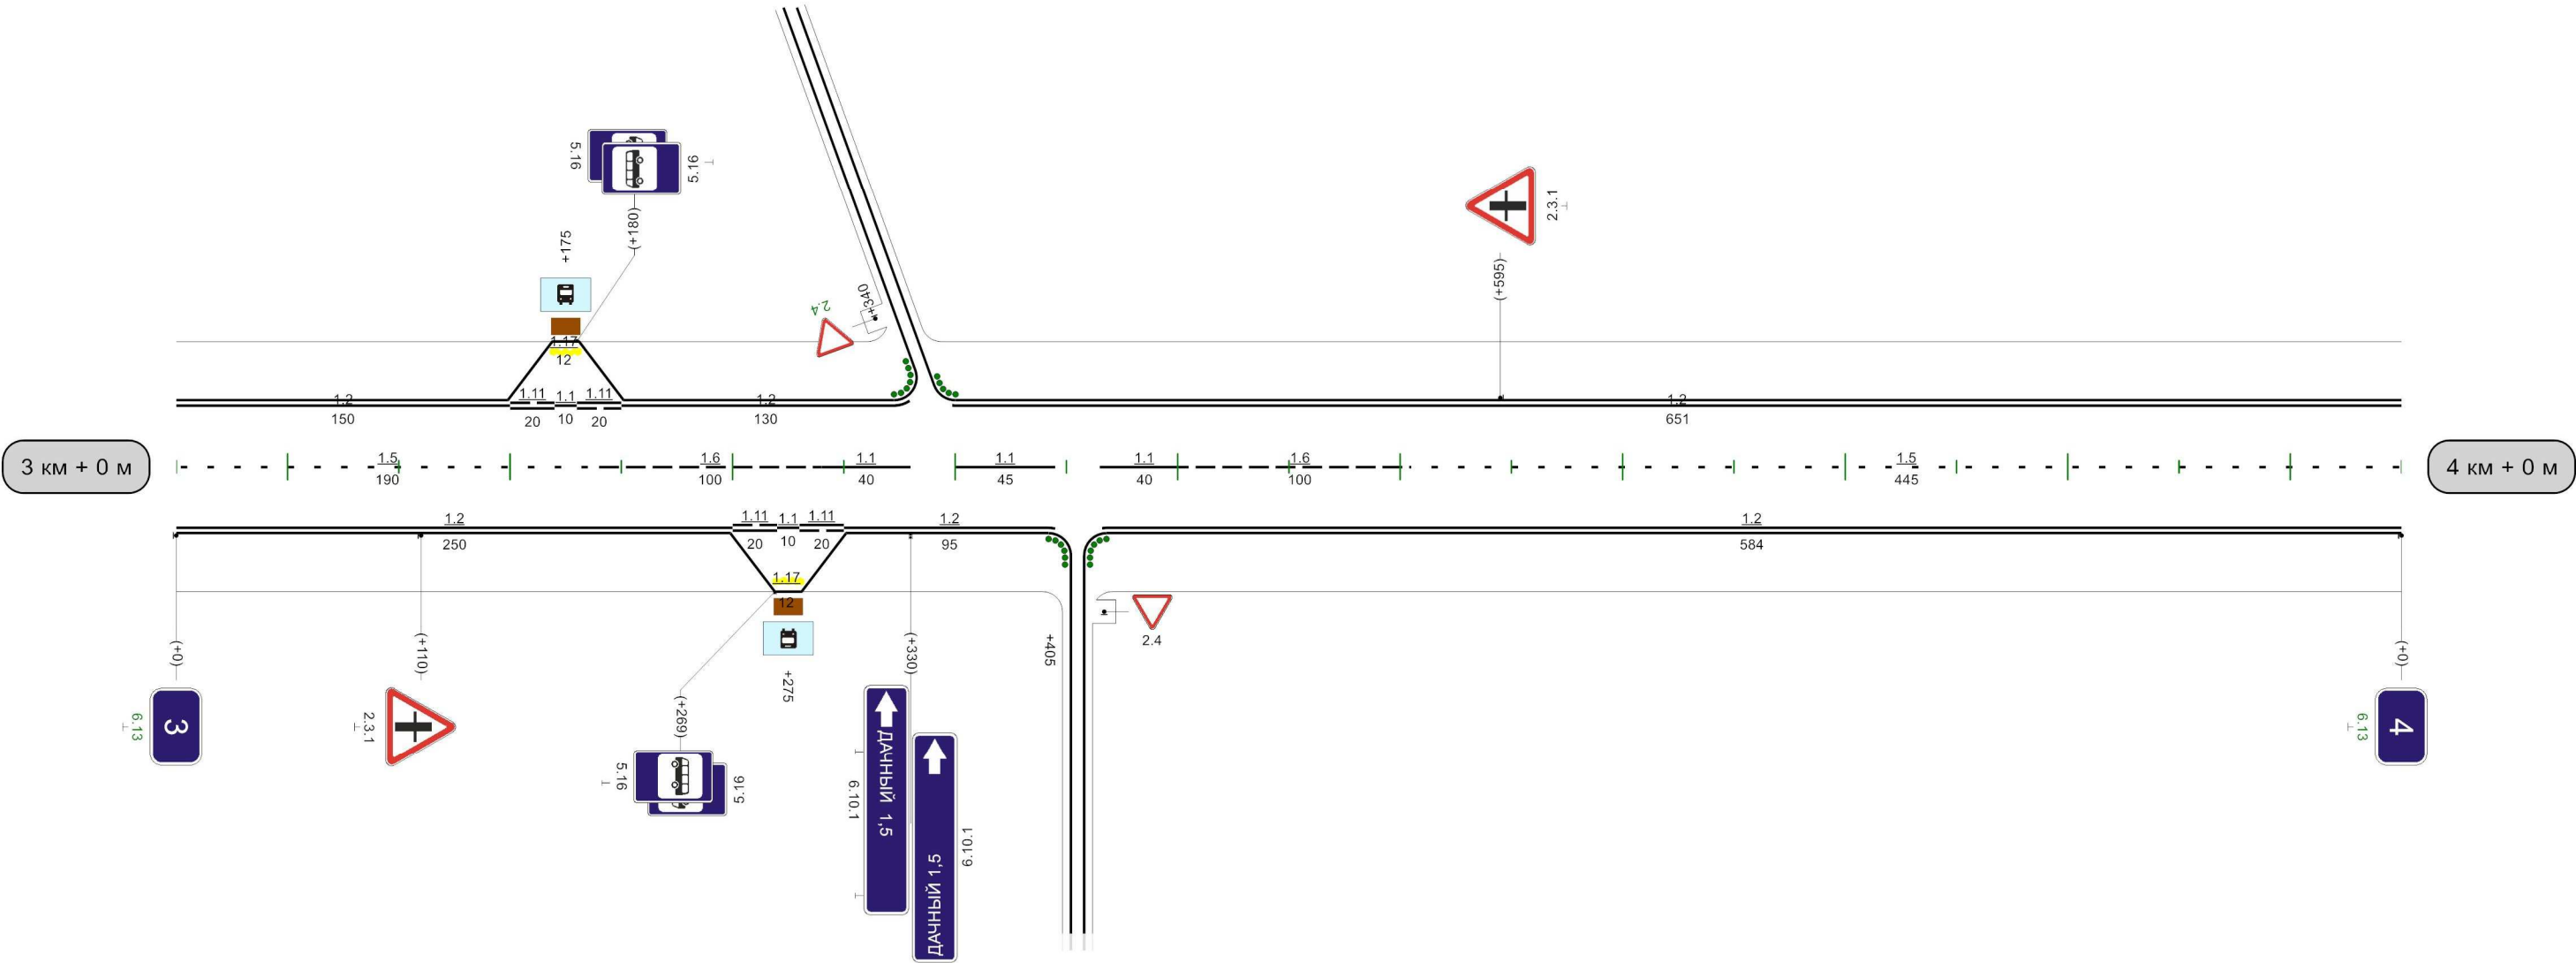

Видимость автомобиля в прямом направлении		
---	--	--

Разметка на участке:

1.1 : 90,00 м

1.2 : 1910,00 м

1.5 : 700,00 м

1.6 : 200,00 м

1.11 : 40,00 м


1.17 : 12,00 м

Разметка на участке:

- 1.1 : 90,00 м
- 1.2 : 1930,00 м
- 1.5 : 325,00 м
- 1.6 : 200,00 м
- 1.7 : 20,00 м
- 1.11 : 415,00 м
- 1.17 : 12,00 м

Разметка на участке:
1.2 : 2000,00 м
1.5 : 1000,00 м

Кривые в плане	
Элементы дороги в продольном профиле	6
Видимость автомобиля в обратном направлении	
Характеристики проезжей части	7,00

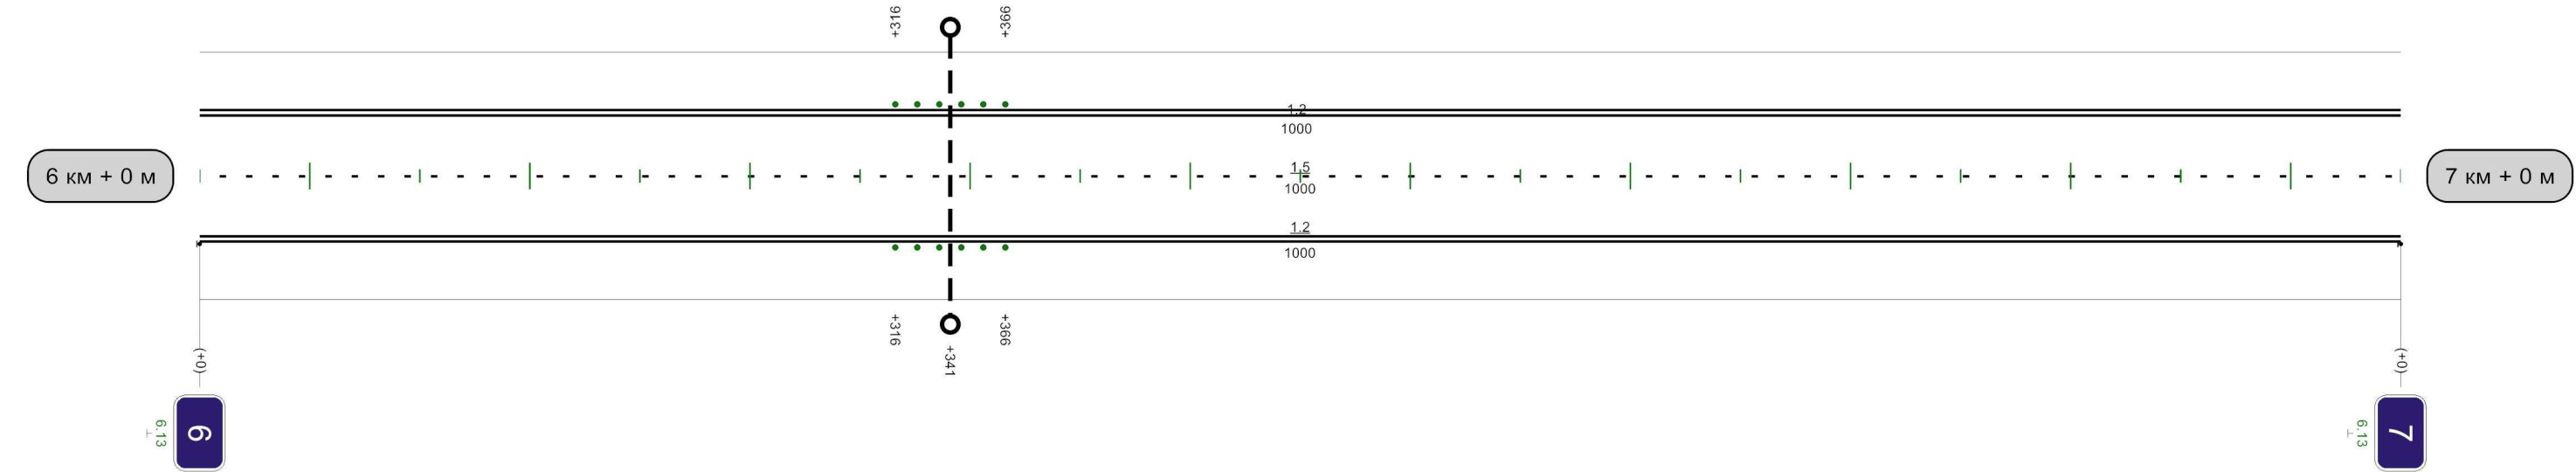

Видимость автомобиля в прямом направлении	1000м
---	-------

Богородицк-Епифань Богородицкий р-н

Кривые в плане		
Элементы дороги в продольном профиле	6	13
Видимость автомобиля в обратном направлении		980990
Характеристики проезжей части	7,00	7,00

Разметка на участке:


1.1 : 20,00 M

1.2 : 1859,00 M

1.5 : 1000.00 M

1,11 : 80,00 м


1.17 : 24.00 M

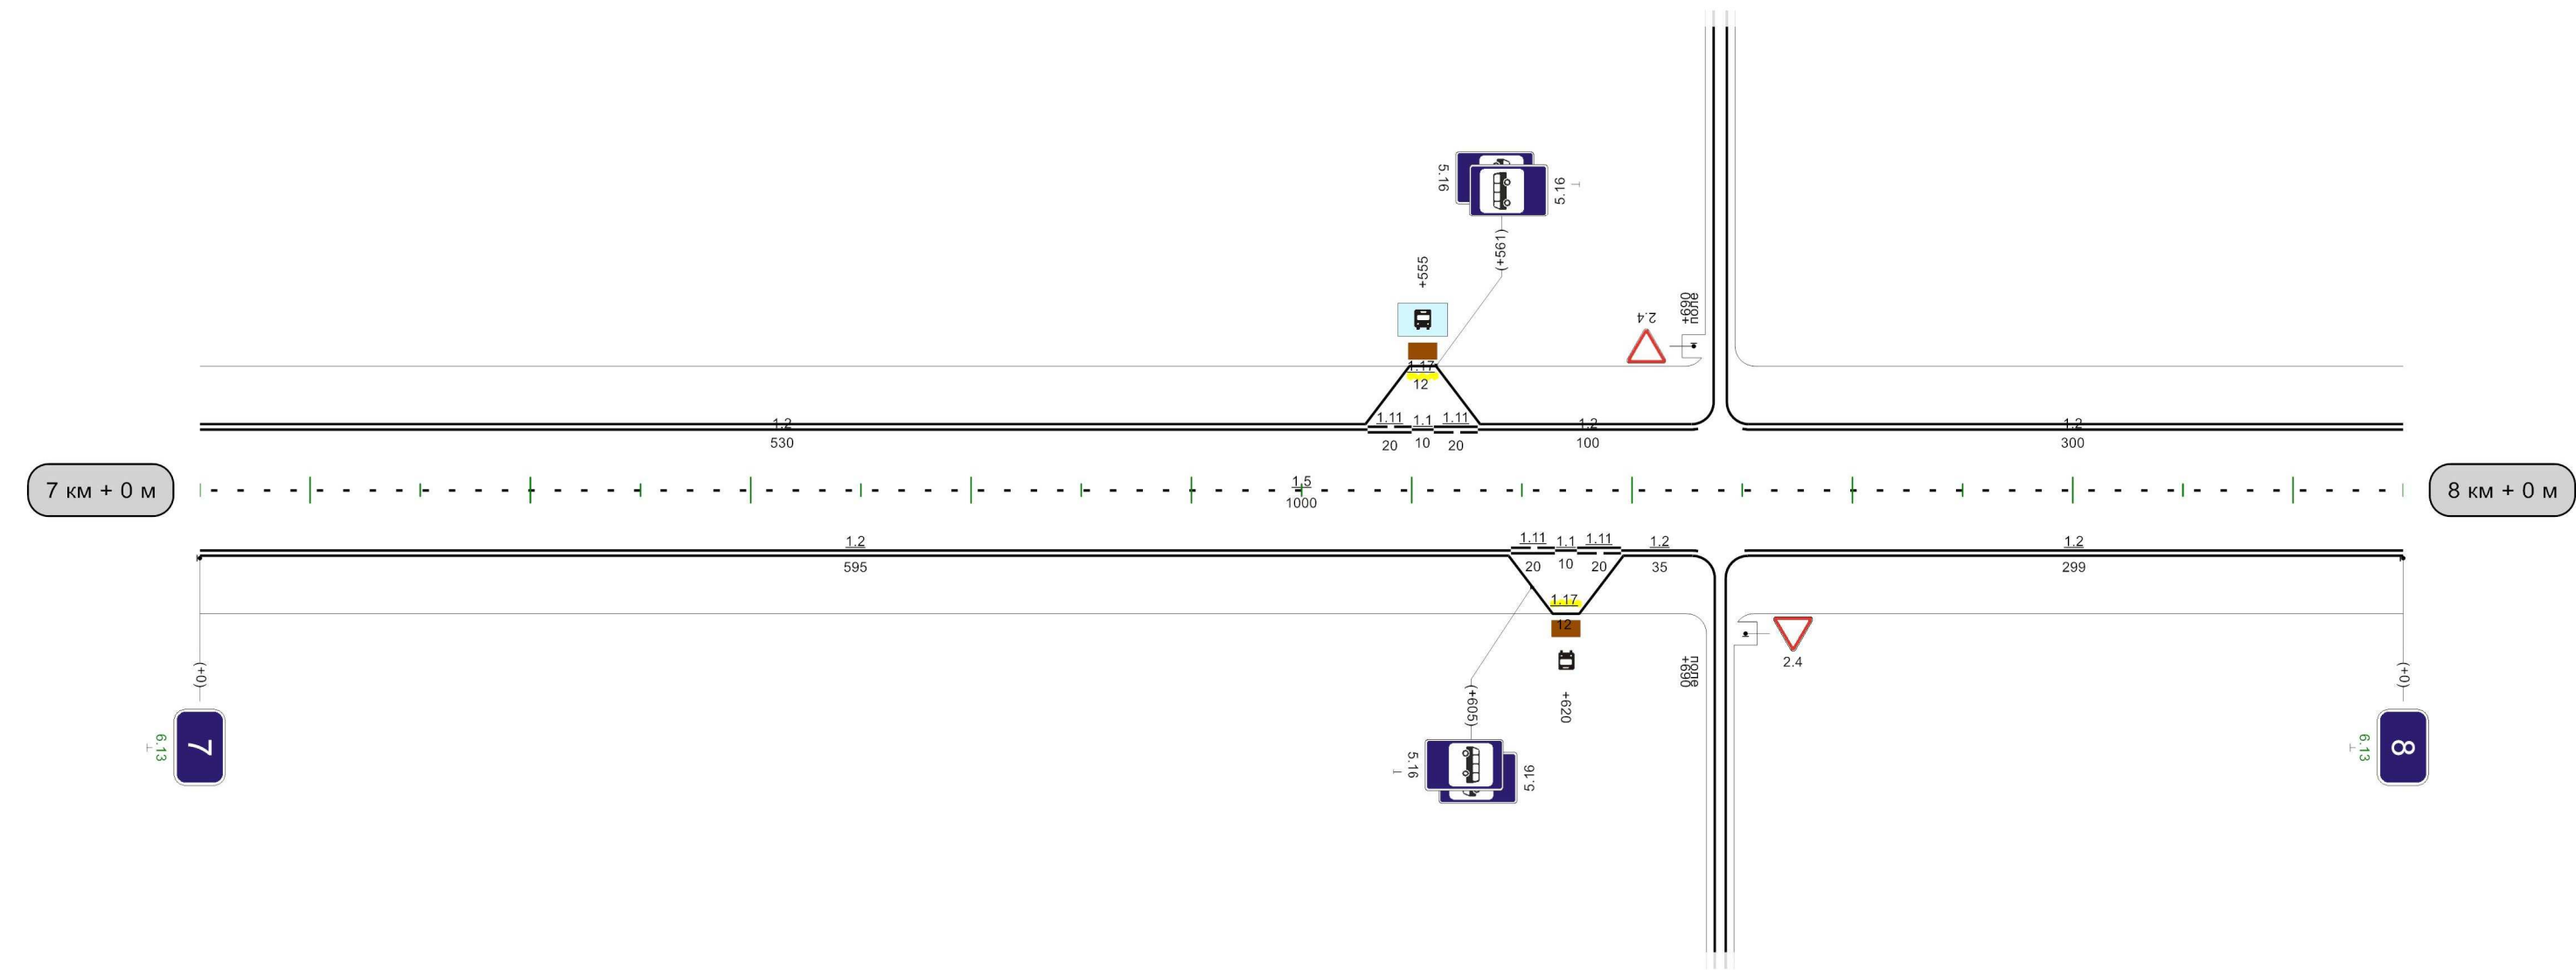

Видимость автомобиля в прямом направлении	
--	--


1000M

Разметка на участке:
1.1 : 70,00 м
1.2 : 1940,00 м
1.5 : 780,00 м
1.6 : 130,00 м

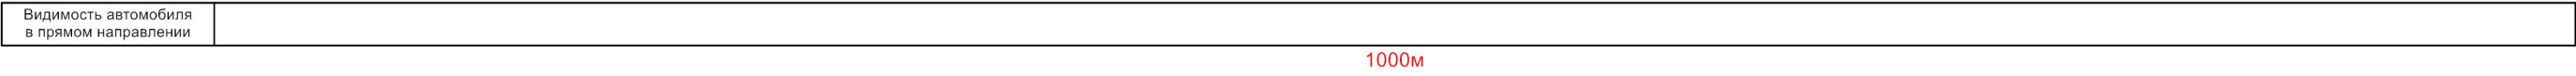

Разметка на участке:

- 1.1 : 10,00 м
- 1.2 : 1950,00 м
- 1.5 : 930,00 м
- 1.6 : 70,00 м
- 1.11 : 40,00 м
- 1.17 : 12,00 м

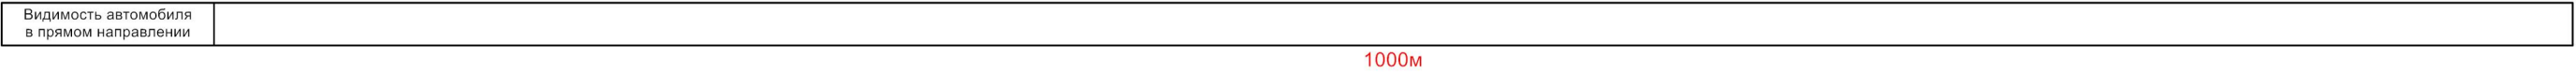

Богородицк-Епифань Богородицкий р-н

Кривые в плане		
Элементы дороги в продольном профиле		
Видимость автомобиля в обратном направлении		
Характеристики проезжей части		

Разметка на участке:


1.1 : 135,00 M

1.2 : 2000 00 M

1.5 · 560.00 M

1.6 : 100.00 m

1.11 : 225.00 :

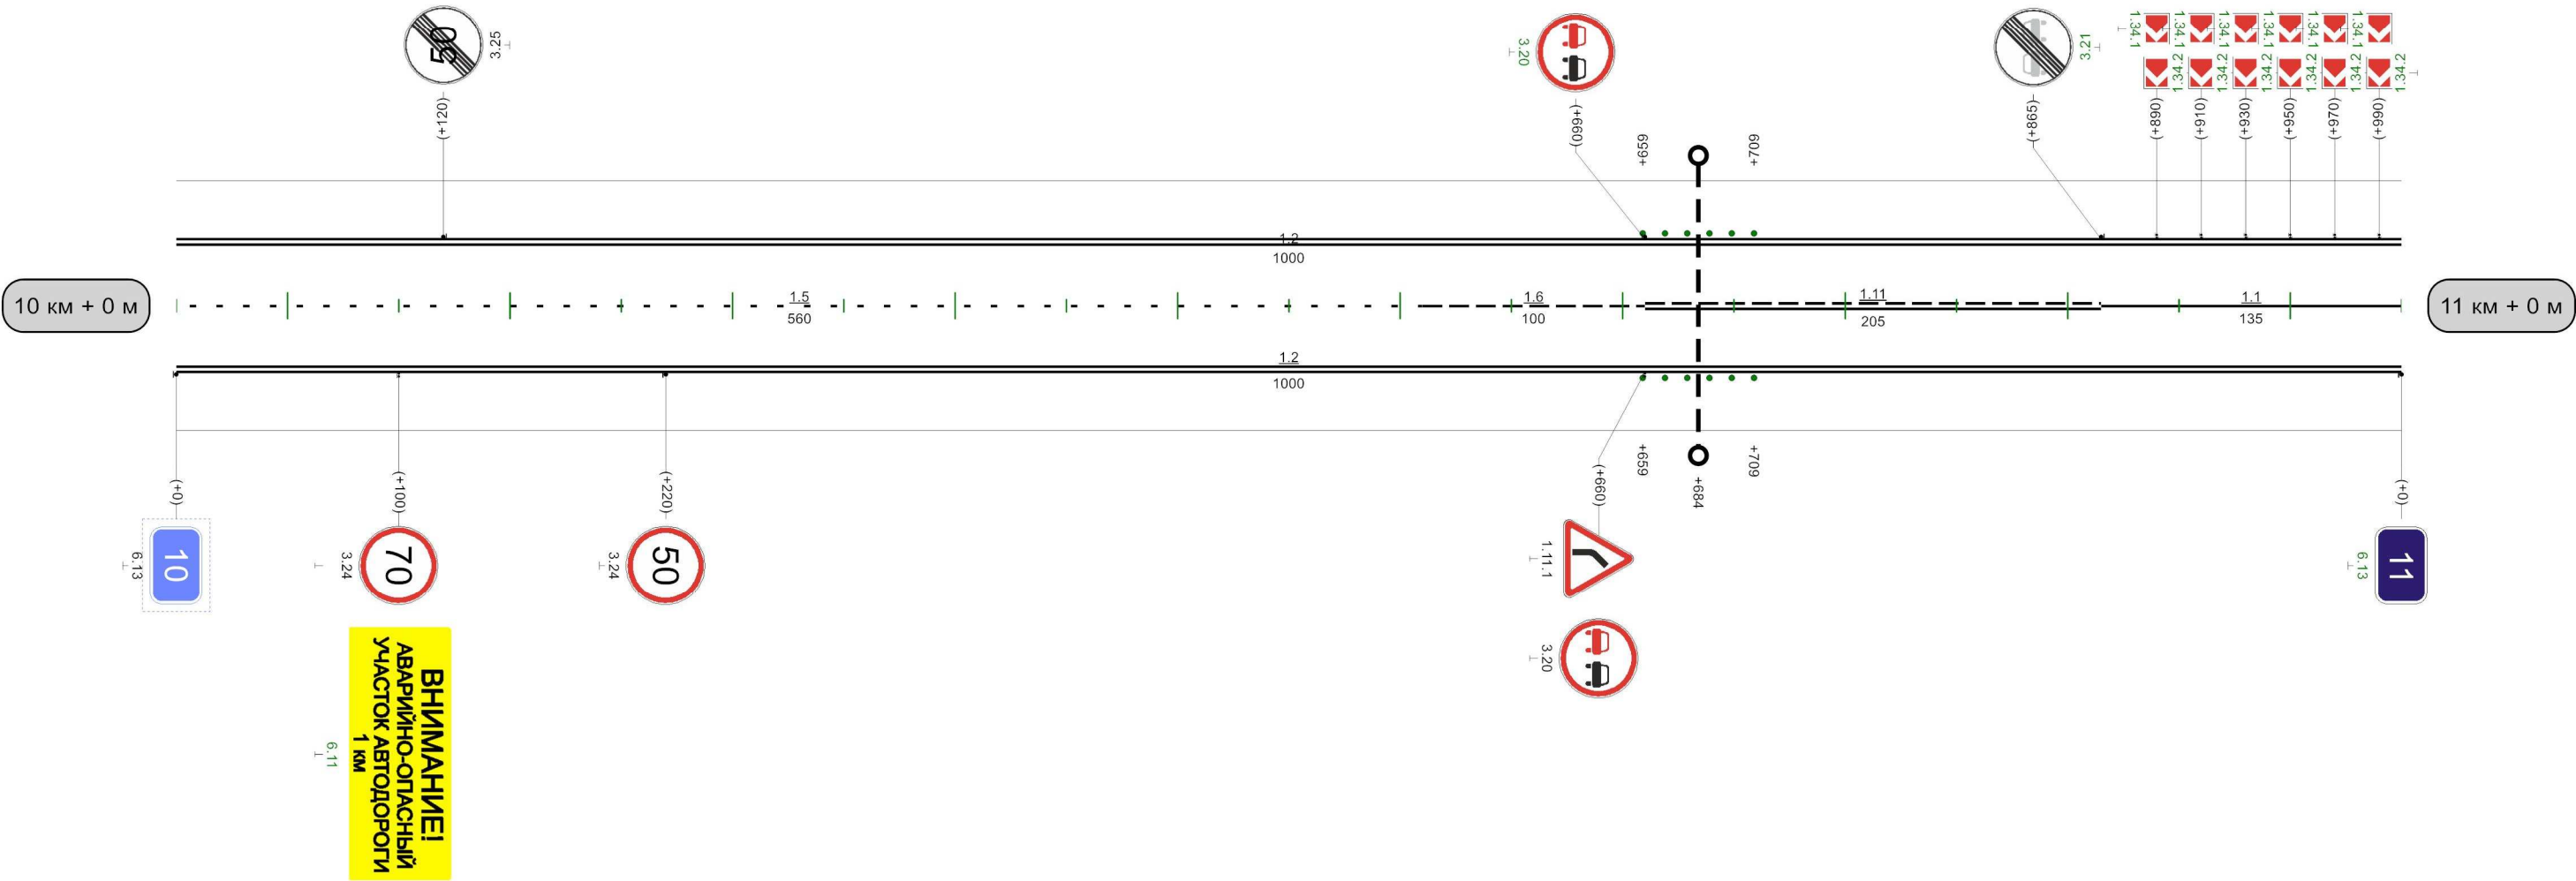


Видимость автомобиля в прямом направлении	660	685	710	735	760	785	810	835		860	885	910
	00	75	250	225	200	75	75	75		00	5	25

1000m


Кривые в плане																												
Элементы дороги в продольном профиле																												
Видимость автомобилей в обратном направлении	175	10	150	35	175	60	200	85	250	10	275	135	300															
Характеристики проезжей части	7,00																											

Разметка на участке:
1.1 : 900,00 м
1.2 : 1821,00 м
1.5 : 5,00 м
1.6 : 50,00 м
1.11 : 80,00 м
1.14.1 : 7,00 м
1.17 : 24,00 м

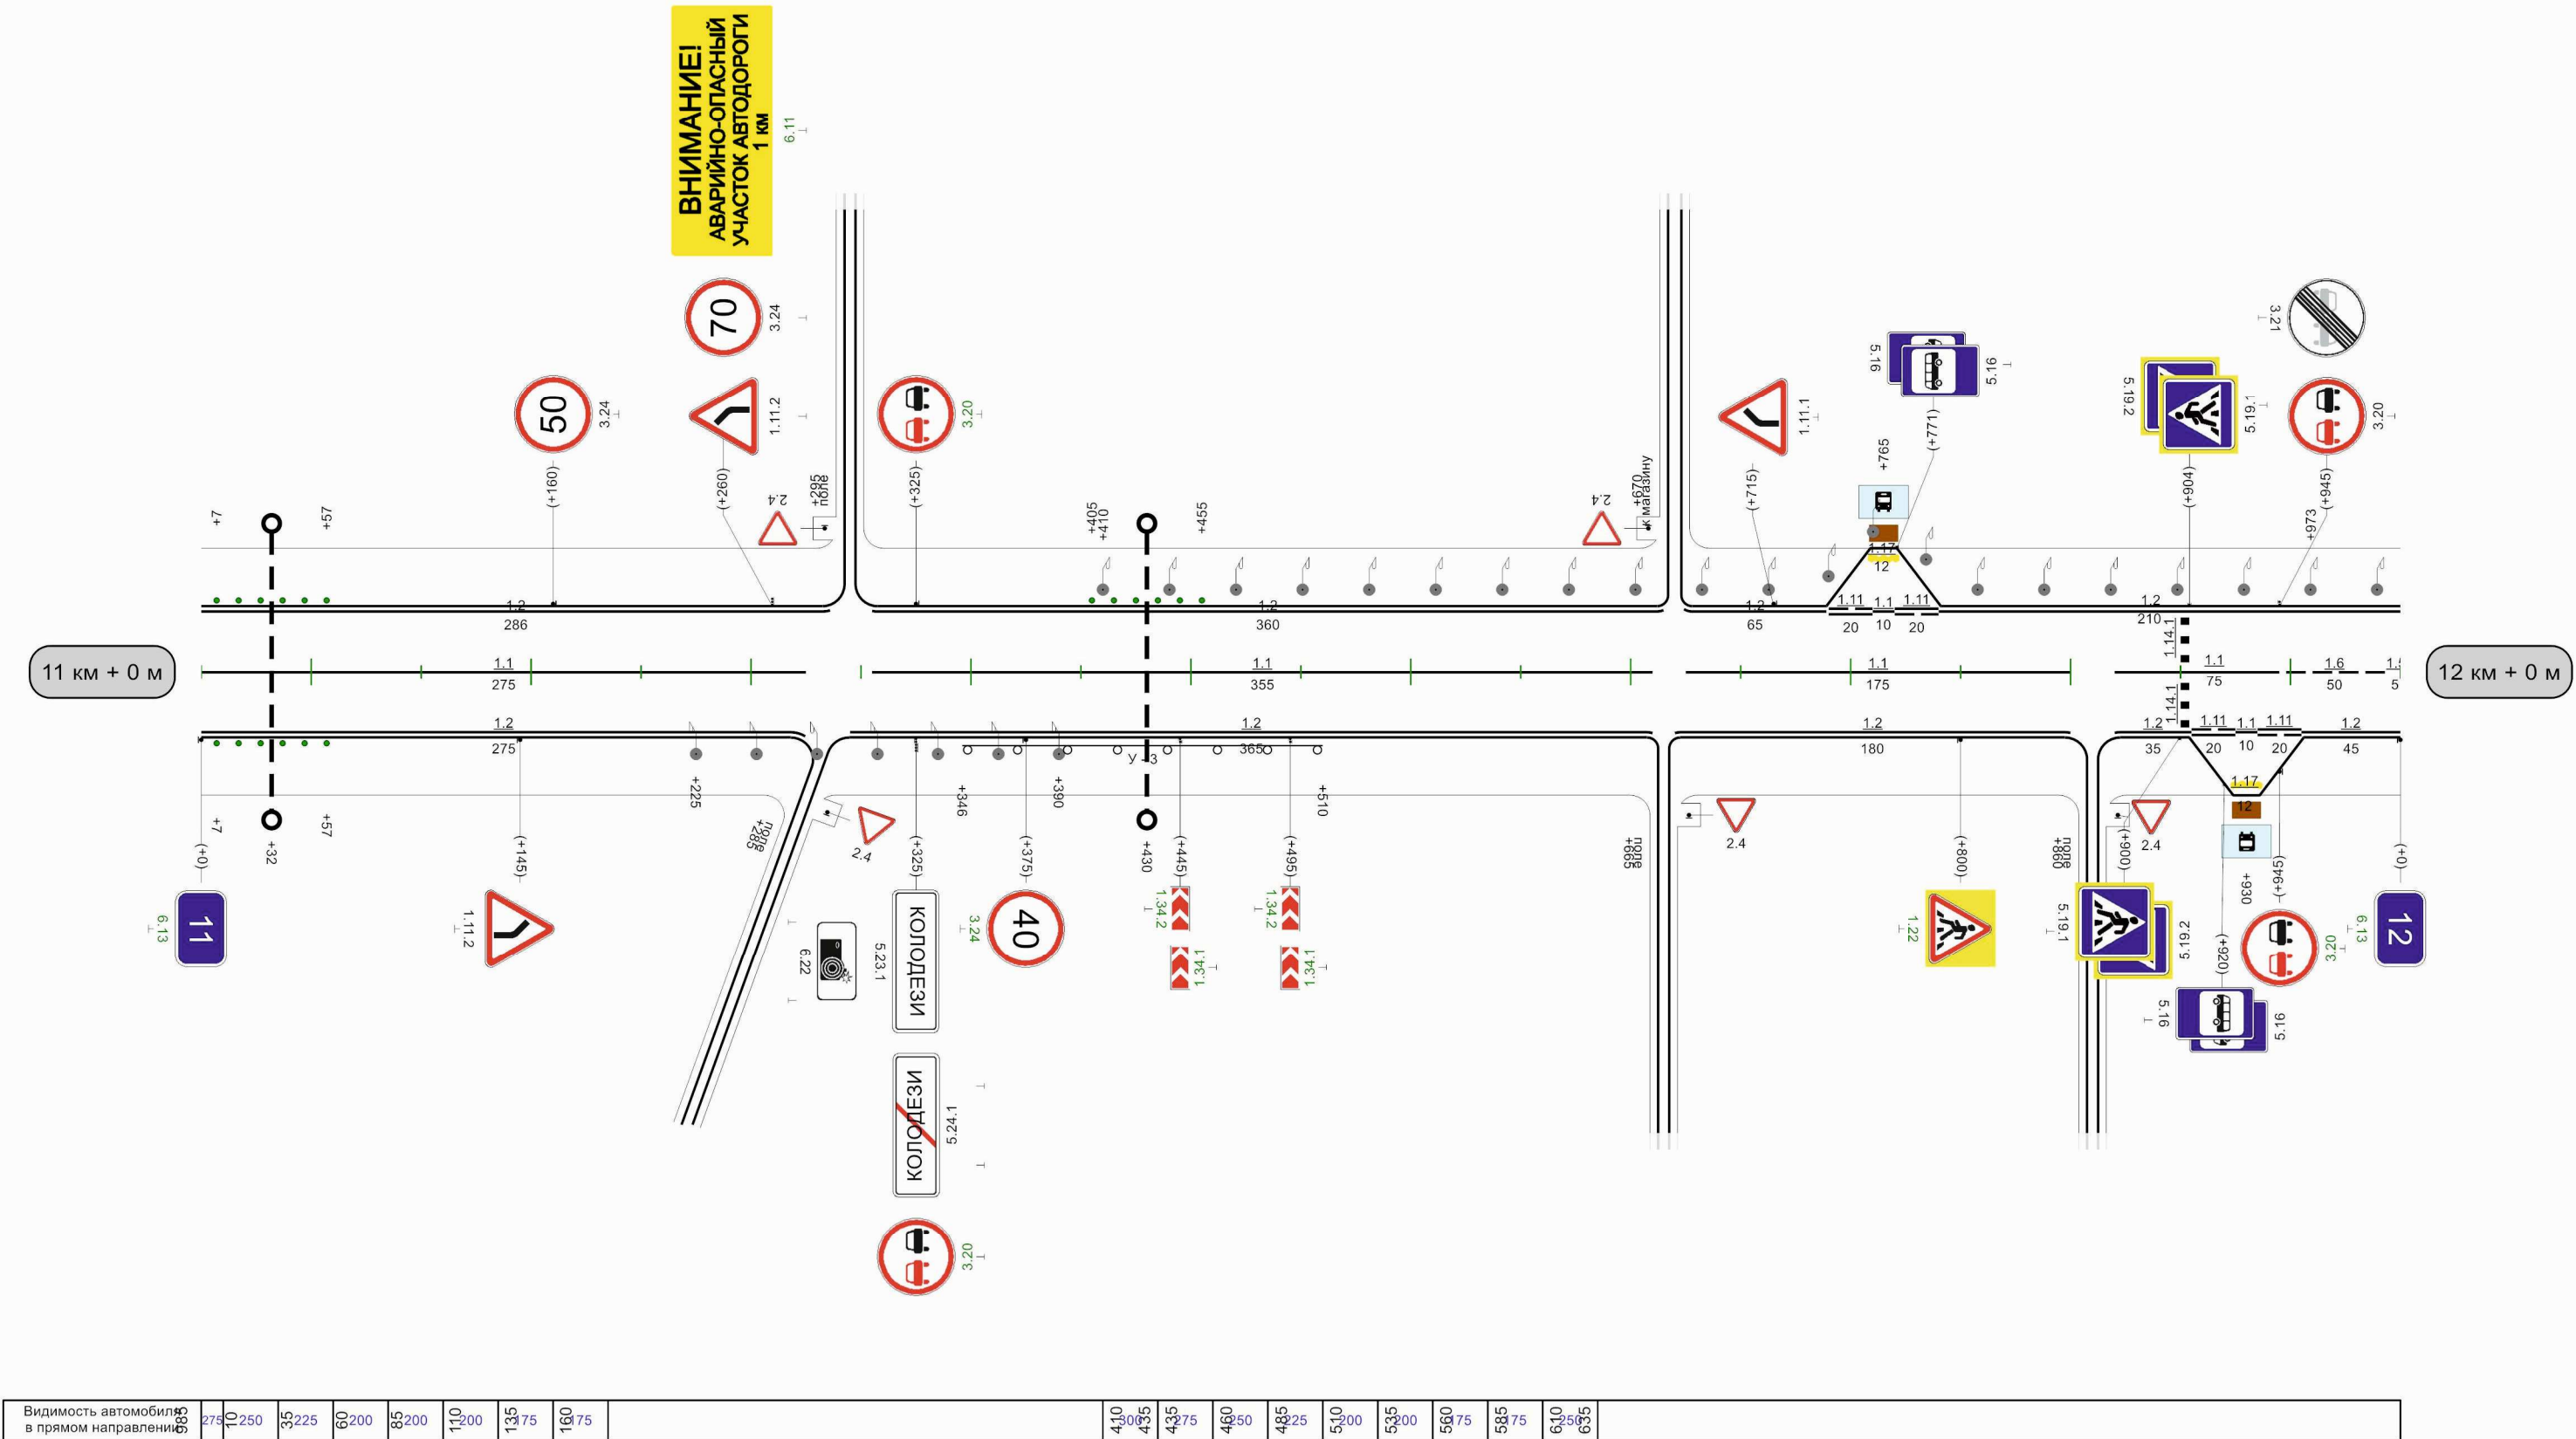

Кривые в плане	742 R=1411м P=82; а=10°									
Элементы дороги в продольном профиле	29 218 22 14 421 541 R=4402м 603 636 R=6629м 703 738 R=4378м 914 32									
Видимость автомобиля в обратном направлении	910 925 935 950 965 980									
Характеристики проезжей части	7,00									

Разметка на участке:
1.1 : 95,00 м
1.2 : 1950,00 м
1.5 : 380,00 м
1.6 : 170,00 м
1.11 : 335,00 м

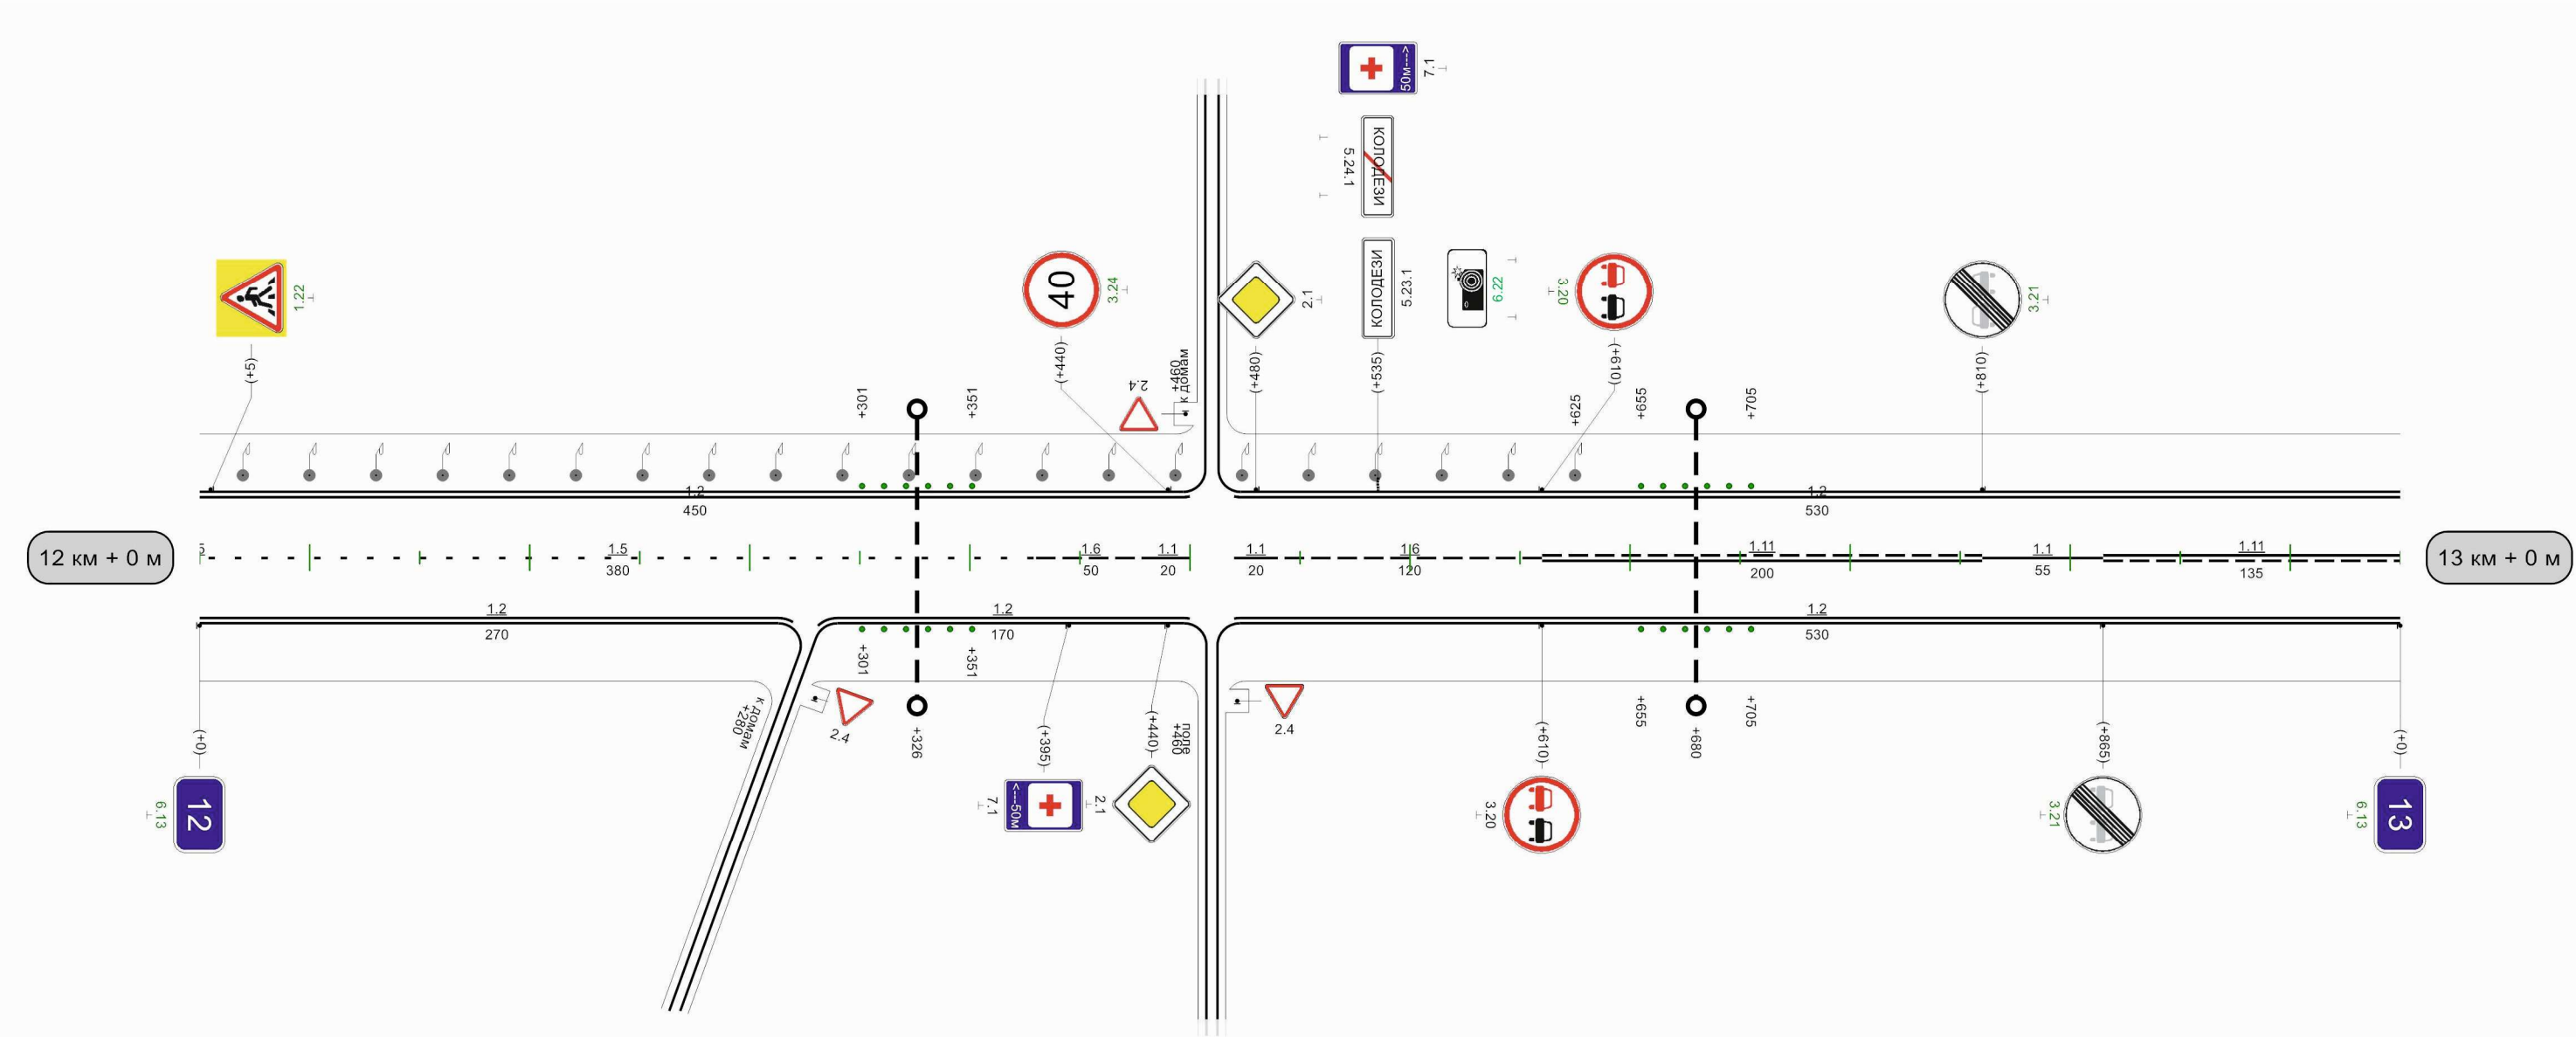

Видимость автомобиля в прямом направлении	019 630 6375 6650 6825 7012 7327 760									
---	--	--	--	--	--	--	--	--	--	--


1000м

Разметка на участке:
1.1 : 415,00 м
1.2 : 1960,00 м
1.11 : 545,00 м



Кривые в плане	R=1185м 36 P=62; a=11°															
Элементы дороги в продольном профиле	49 9 449 9 489 R=8531м 4 602 3 689 R=7620м 14 774 R=8458м															
Видимость автомобиля в обратном направлении	110	225	135	225	160	25	185	25	210	250	235	75	280	75	285	370
Характеристики проезжей части	7.00															

1.1 : 190,00 M
1.2 : 1860,00 M
1.5 : 585,00 M
1.6 : 100,00 M
1.11 : 225,00 M
1.17 : 24,00 M

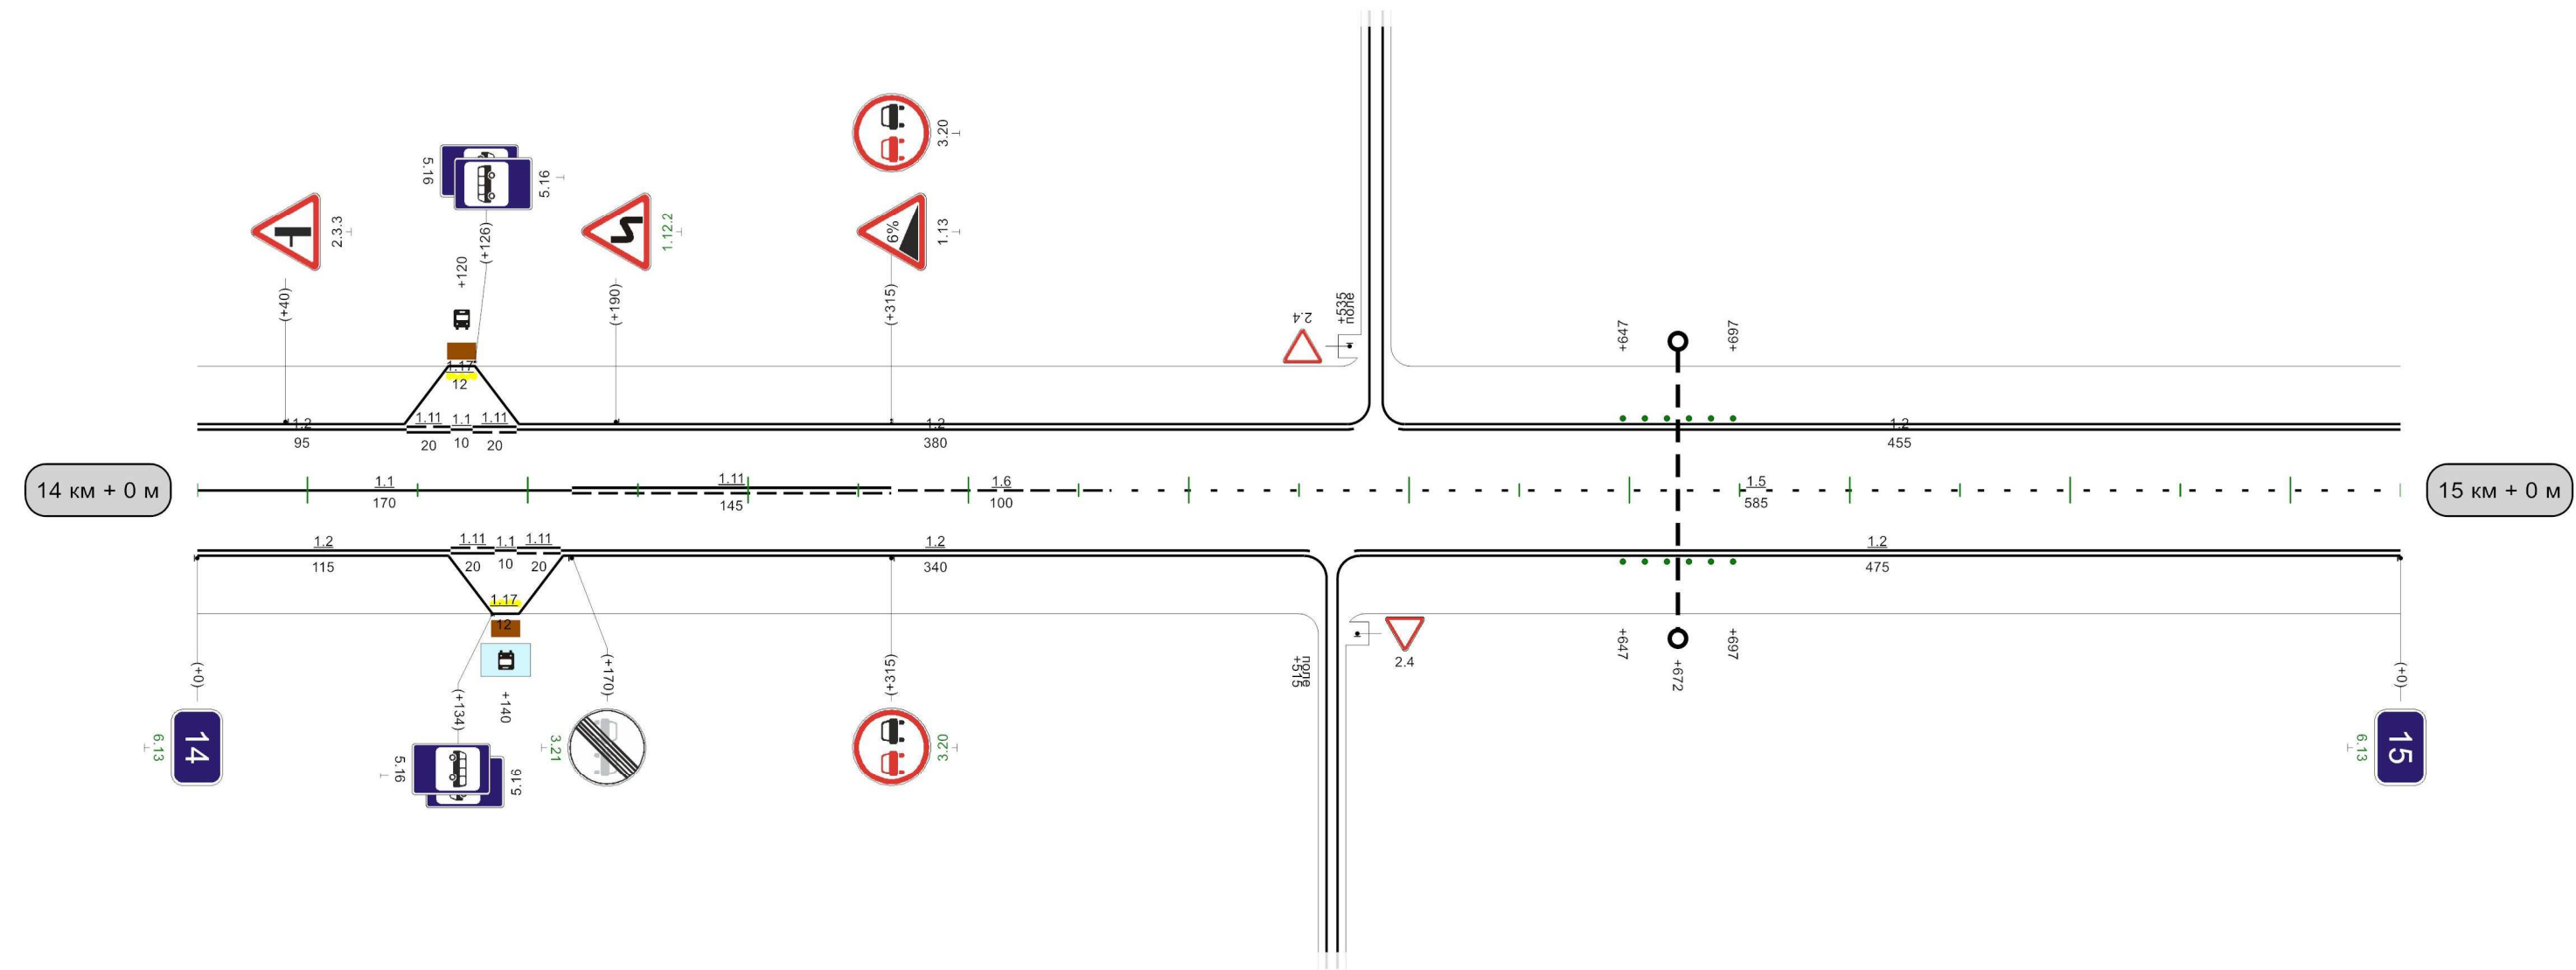


Видимость автомобиля в прямом направлении	312	
--	-----	--

Кривые в плане	
Элементы дороги в продольном профиле	
Видимость автомобиля в обратном направлении	
Характеристики проезжей части	7,00


Разметка на участке:

- 1.1 : 460,00 м
- 1.2 : 1840,00 м
- 1.5 : 470,00 м
- 1.6 : 50,00 м
- 1.11 : 80,00 м
- 1.14.1 : 7,00 м
- 1.17 : 24,00 м

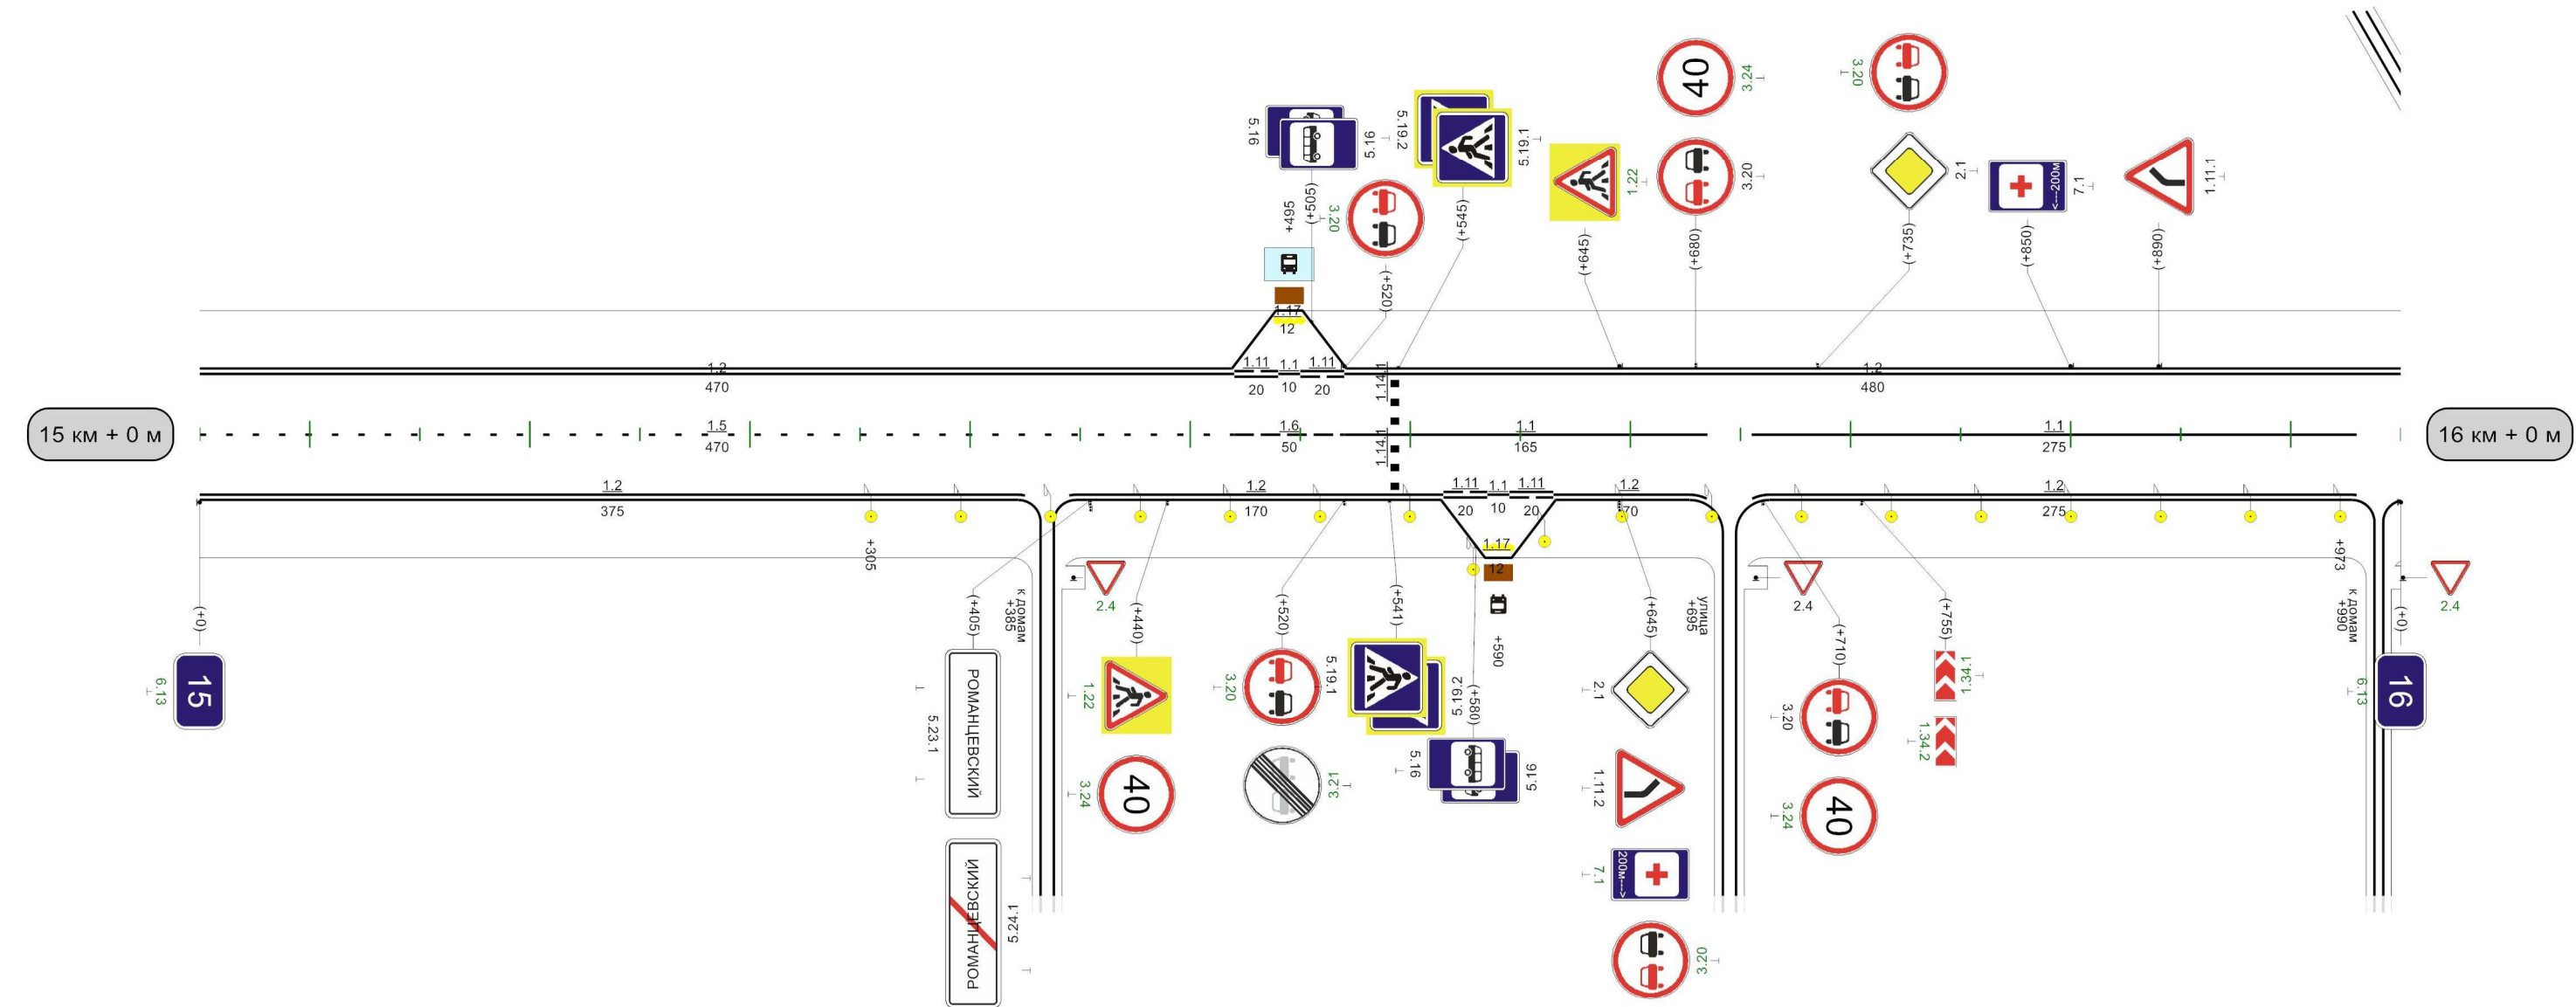

Кривые в плане	R=40м P=0; a=78° 135
Элементы дороги в продольном профиле	7 201 12 419 R=12573м
Видимость автомобиля в обратном направлении	
Характеристики проезжей части	7,00

Разметка на участке:
1.1 : 160,00 м
1.2 : 1266,00 м
1.5 : 370,00 м
1.6 : 170,00 м
1.11 : 80,00 м
1.17 : 24,00 м

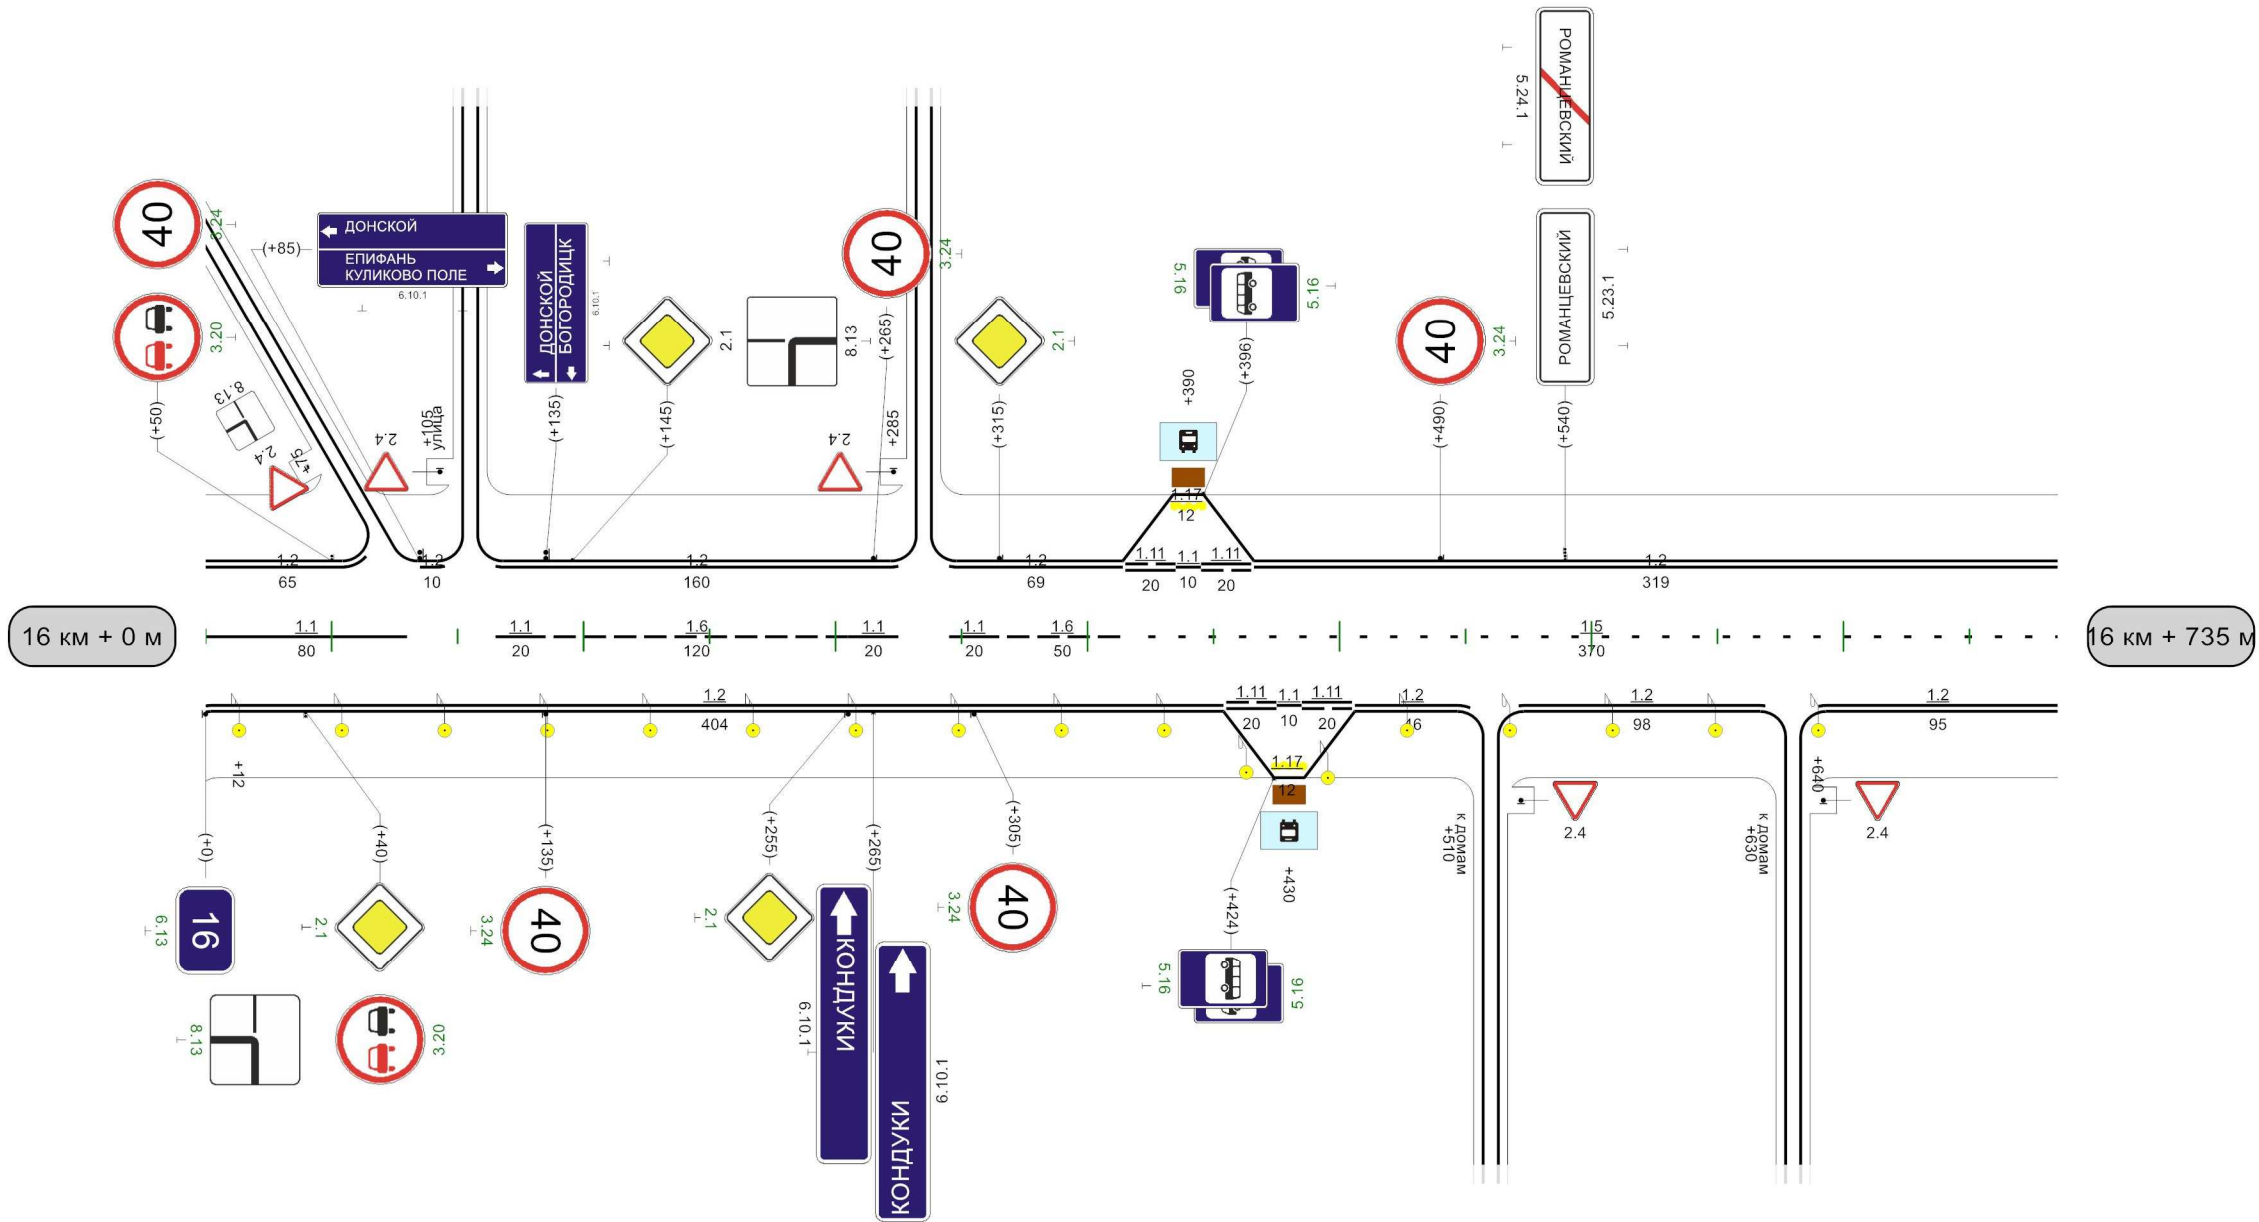

Видимость автомобиля в прямом направлении	
---	--