


Кривые в плане	2 R=194м P=5; a=21° 72	768	R=1271м P=140; a=5° 950
Элементы дороги в продольном профиле	19		
Видимость автомобиля в обратном направлении			
Характеристики проезжей части	6,00		

Разметка на участке:
1.1 : 160,00 м
1.5 : 435,00 м
1.6 : 200,00 м
1.11 : 200,00 м
1.17 : 10,00 м



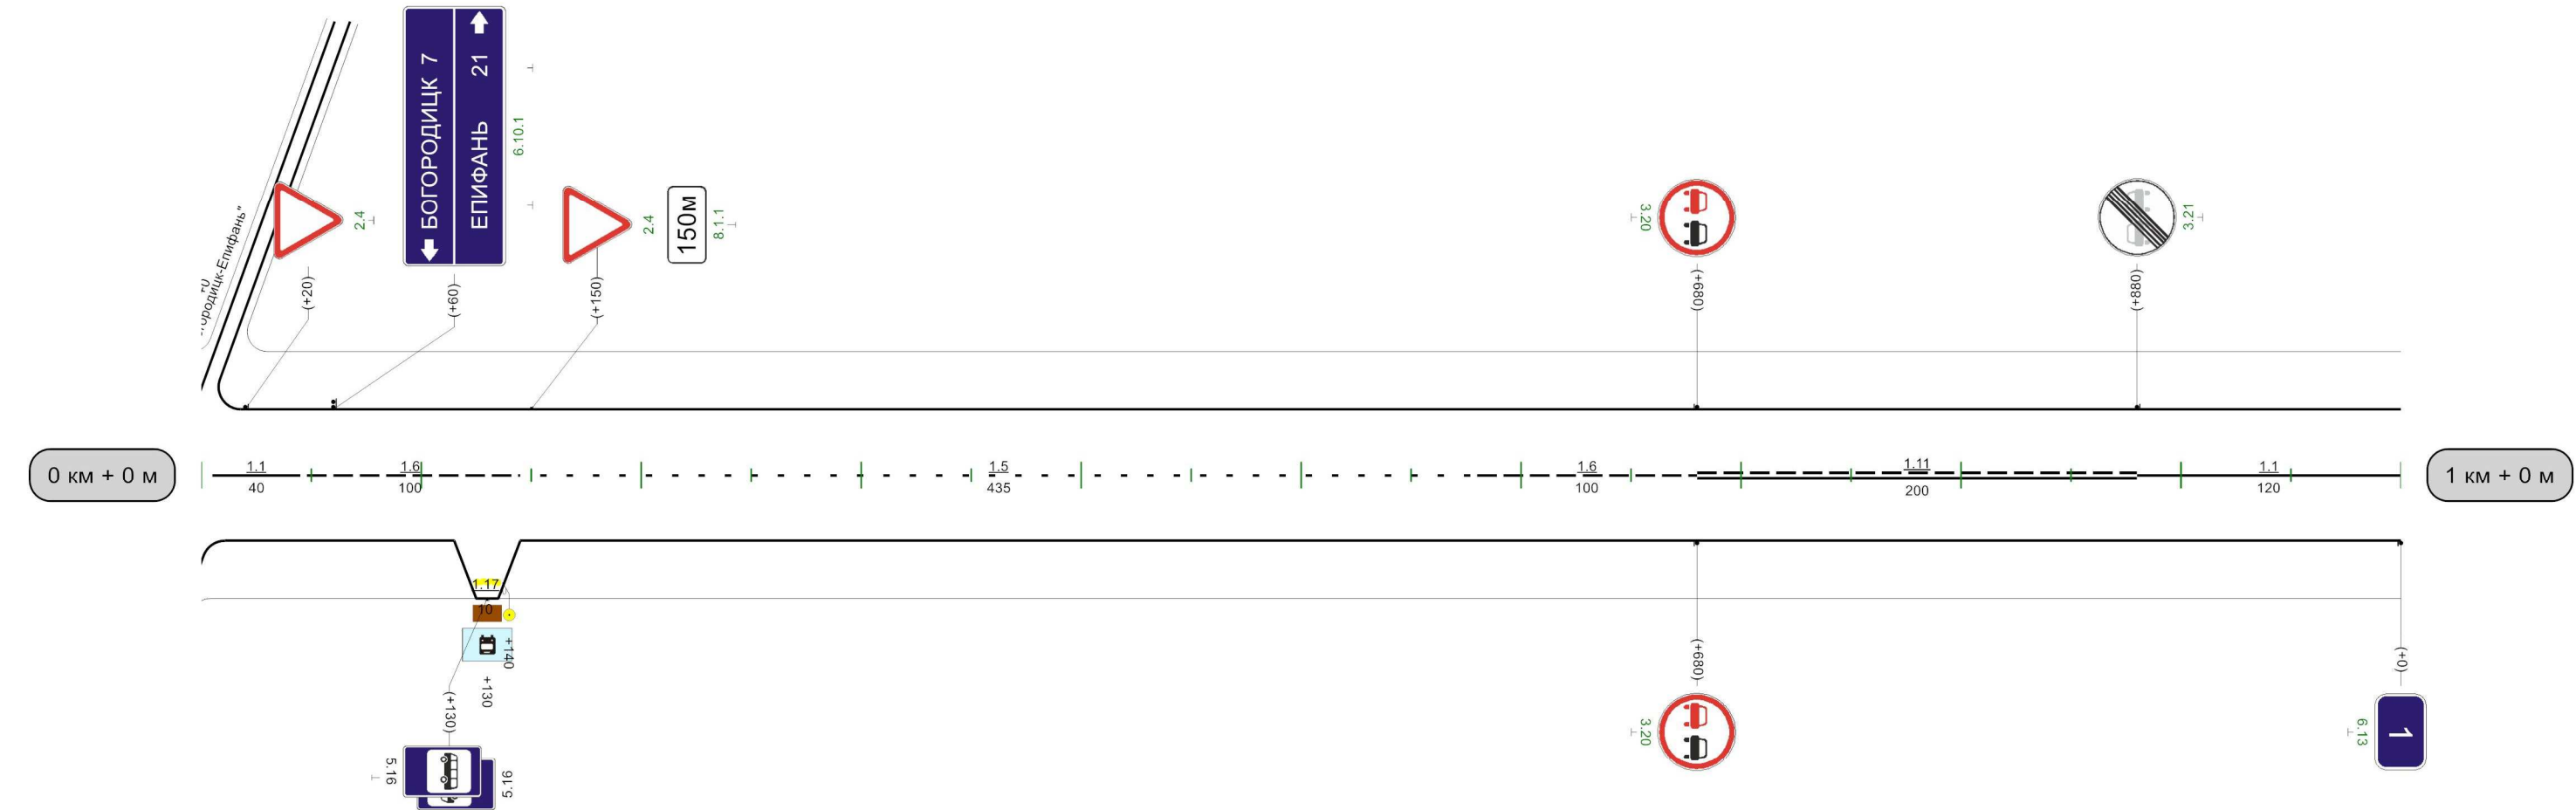


Видимость автомобиля в прямом направлении	50	300	100	300	150	250	200	200	550	300	600	600	300	650	250	700	300	750
---	----	-----	-----	-----	-----	-----	-----	-----	-----	-----	-----	-----	-----	-----	-----	-----	-----	-----

1000м

Автодорога Богородицк-Епифань-шахта 2/3-поселок Гора-Корсаково-Каменка-Суходол


Разметка на участке:
1.1 : 980,00 м

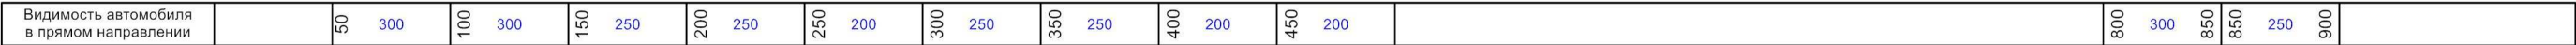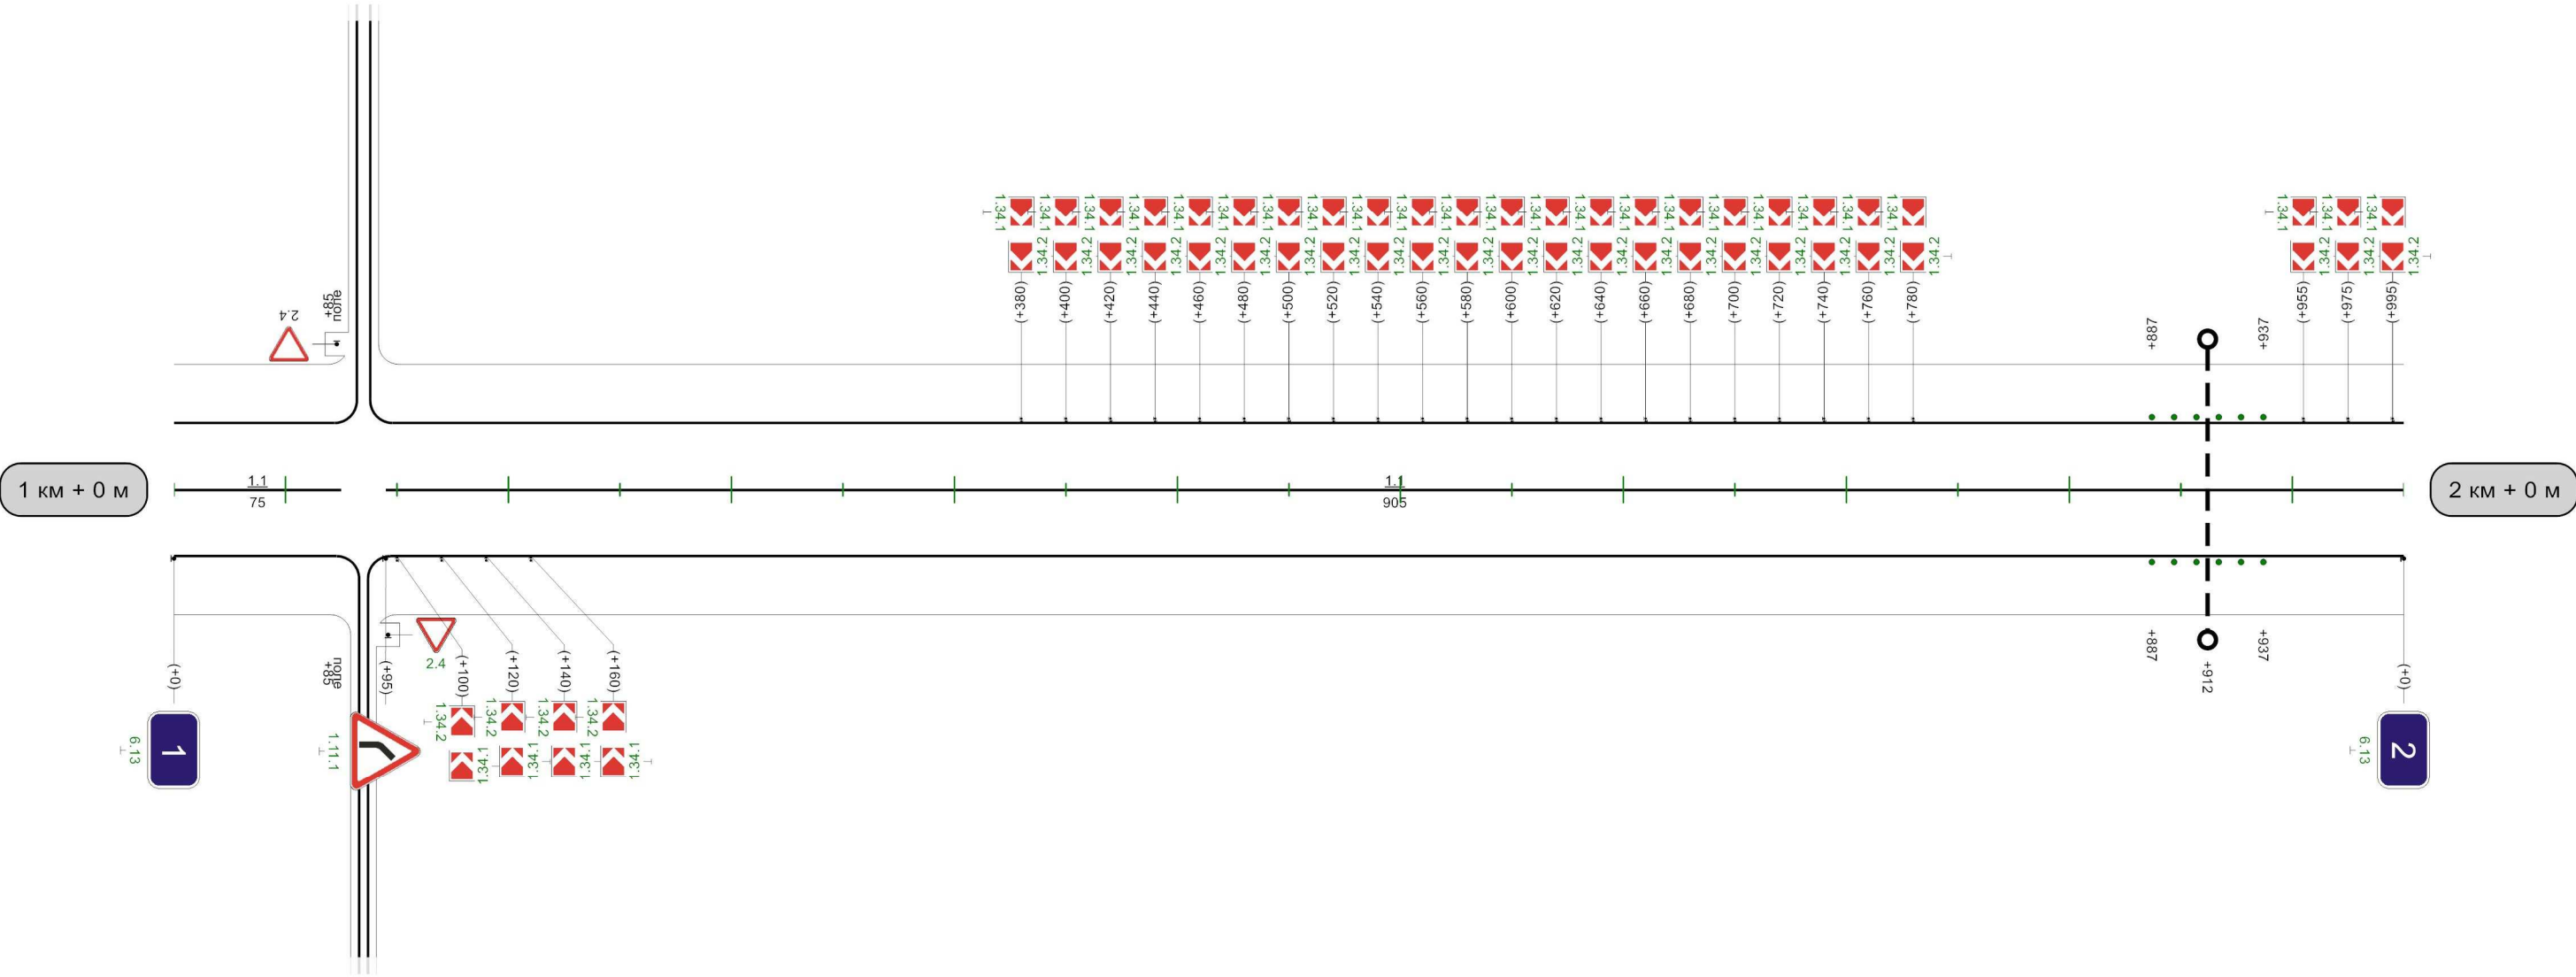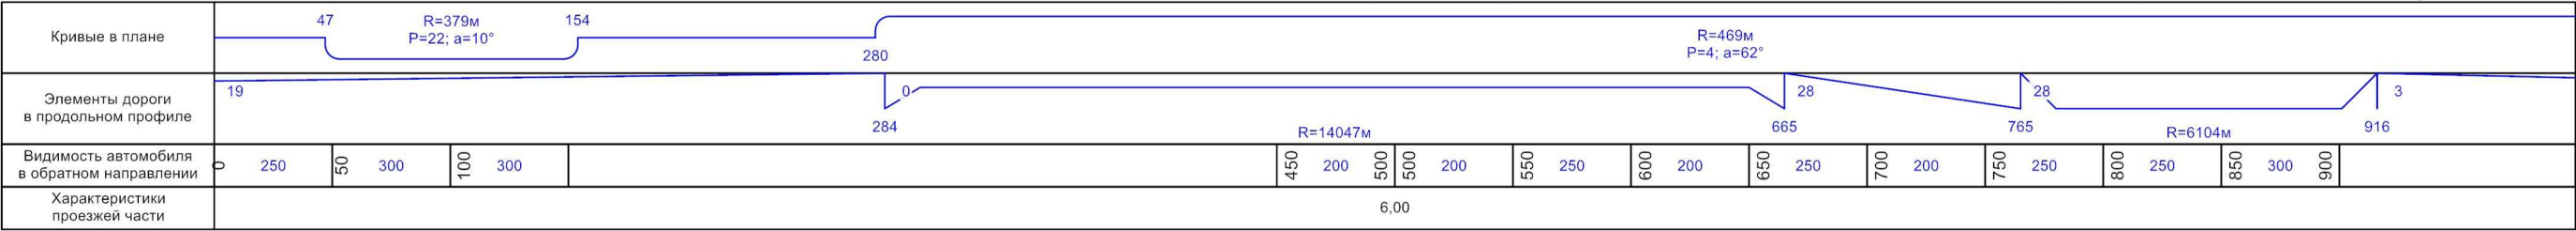

1000м

Кривые в плане	R=469м P=4; a=62° 50 290 R=99м P=1; a=51° 440 719 R=74м P=0; a=91° 838															
Элементы дороги в продольном профиле	3 21 20 20 11															
Видимость автомобиля в обратном направлении	100 200 150 250 200 250 400 150 450 450 200 500 200 550 250 600 300 850 150 900 900 150 950 150 0															
Характеристики проезжей части	6,00															

Разметка на участке:
1.1 : 690,00 м
1.14.1 : 12,00 м
1.17 : 20,00 м
1.25 : 24,00 м

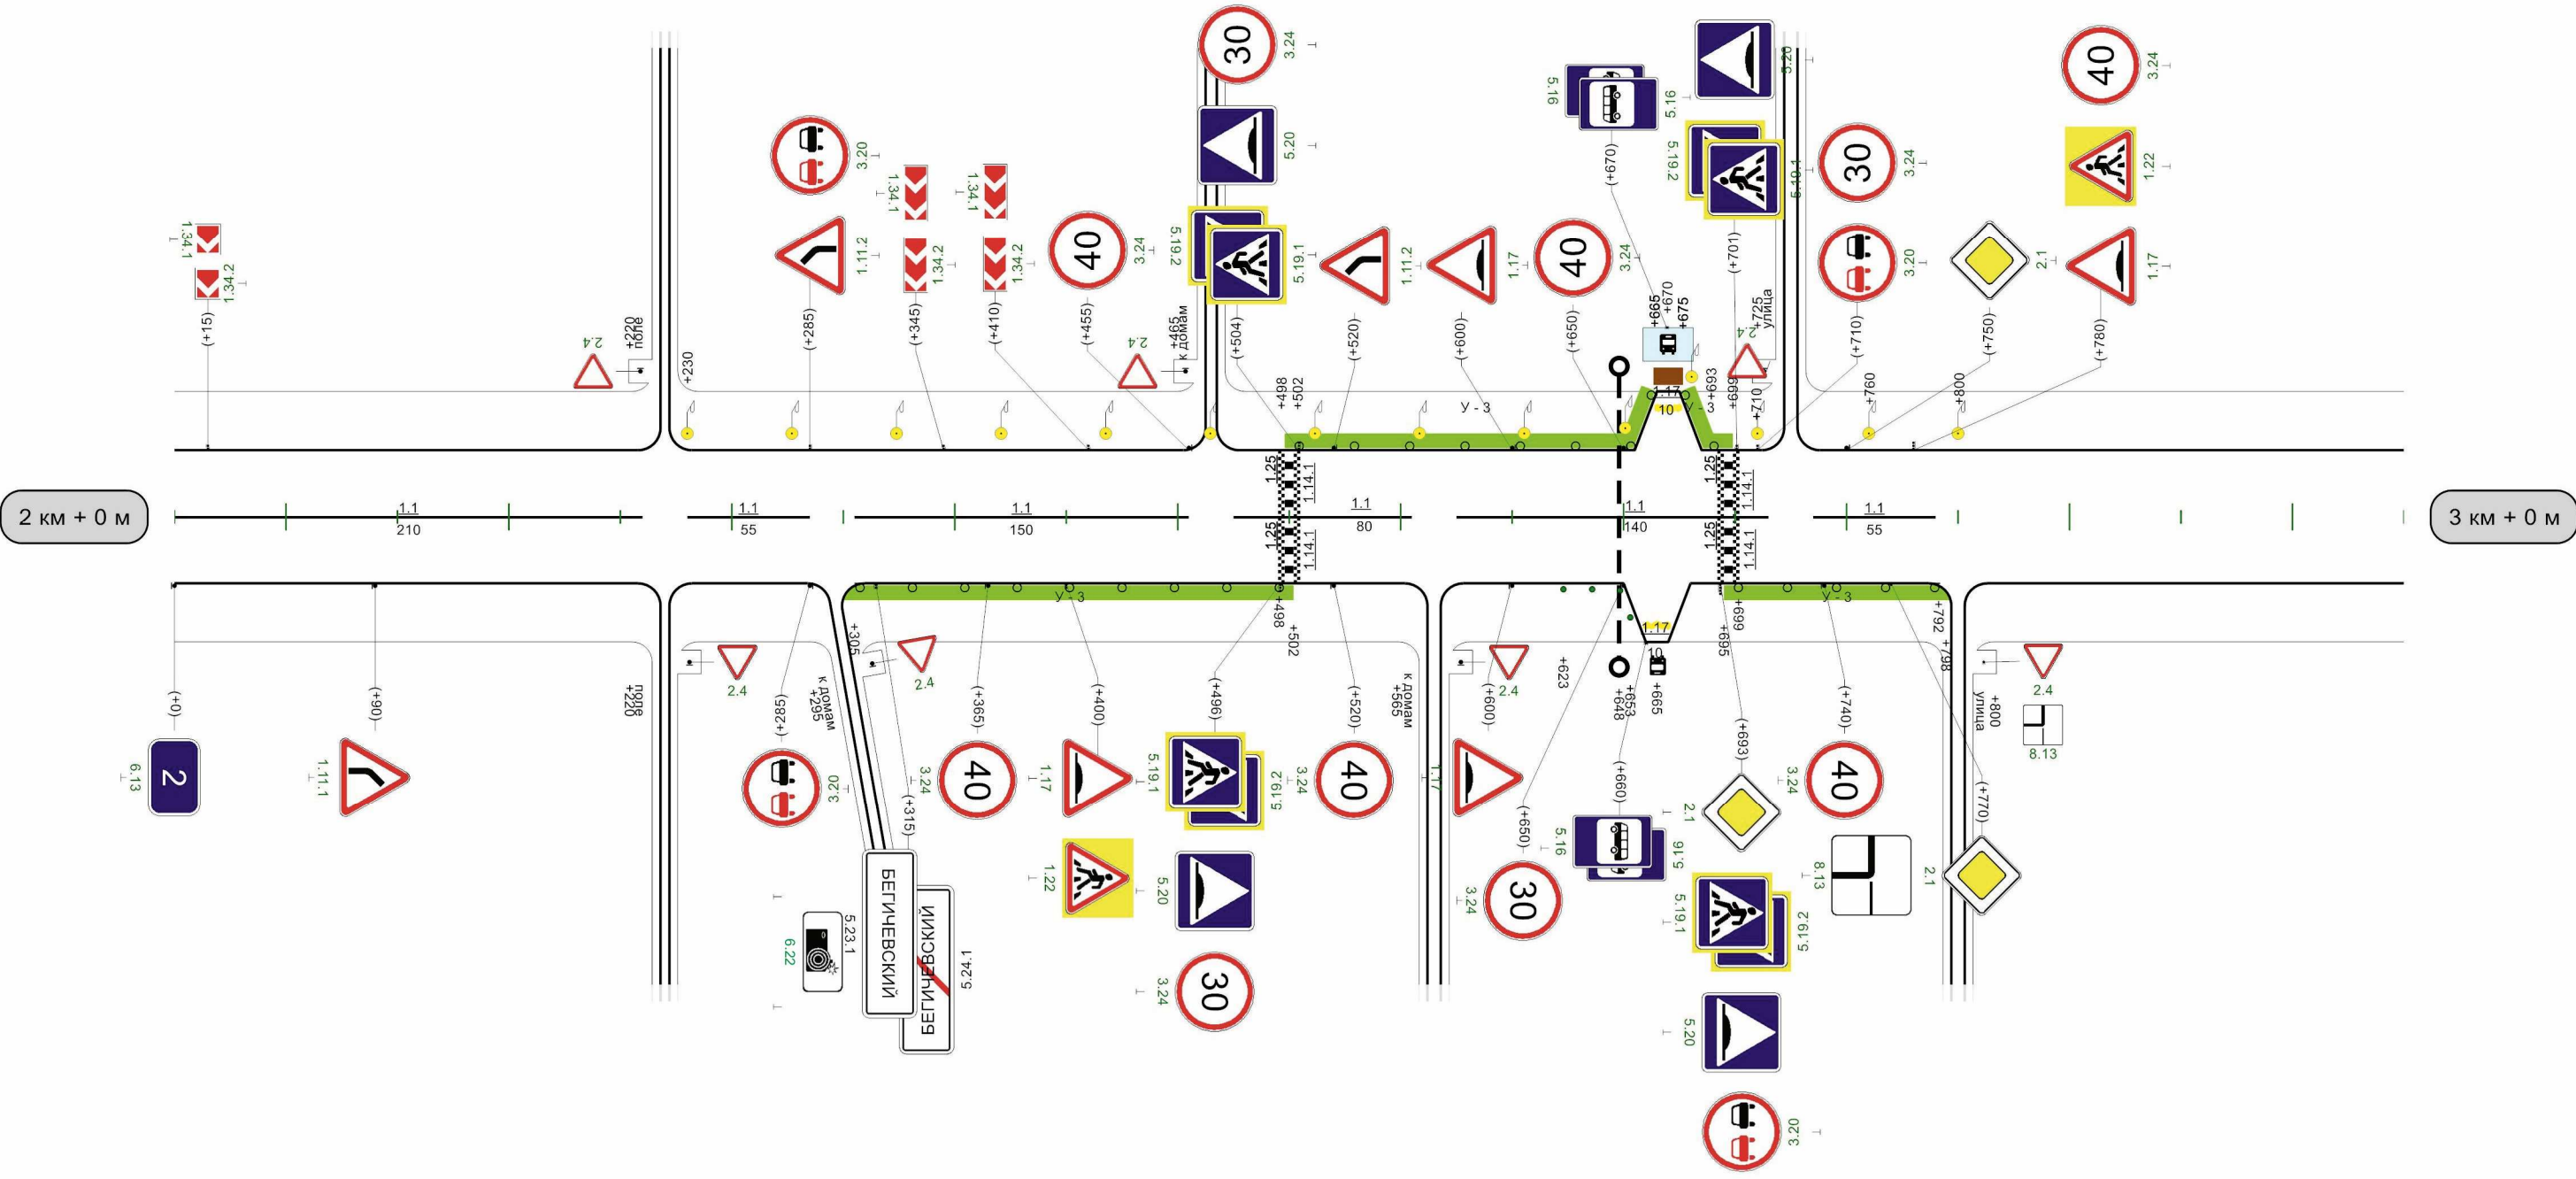


Видимость автомобиля в прямом направлении	05	300	100	250	150	200	150	250	250	550	300	009	009	250	050	200	007	150	057	150	008	250	058	300	000	300	056	
---	----	-----	-----	--

Разметка на участке:
1.1 : 500,00 м
1.7 : 20,00 м
1.17 : 10,00 м



Кривые в плане																									
Элементы дороги в продольном профиле																									
Видимость автомобиля в обратном направлении	0	250	50	200	100	150	150	150	200	150	250	200	300	250	350	300					900	150	950	950	150
Характеристики проезжей части	6,00																								

Разметка на участке:
1.1 : 210,00 м
1.5 : 140,00 м
1.6 : 200,00 м
1.11 : 450,00 м

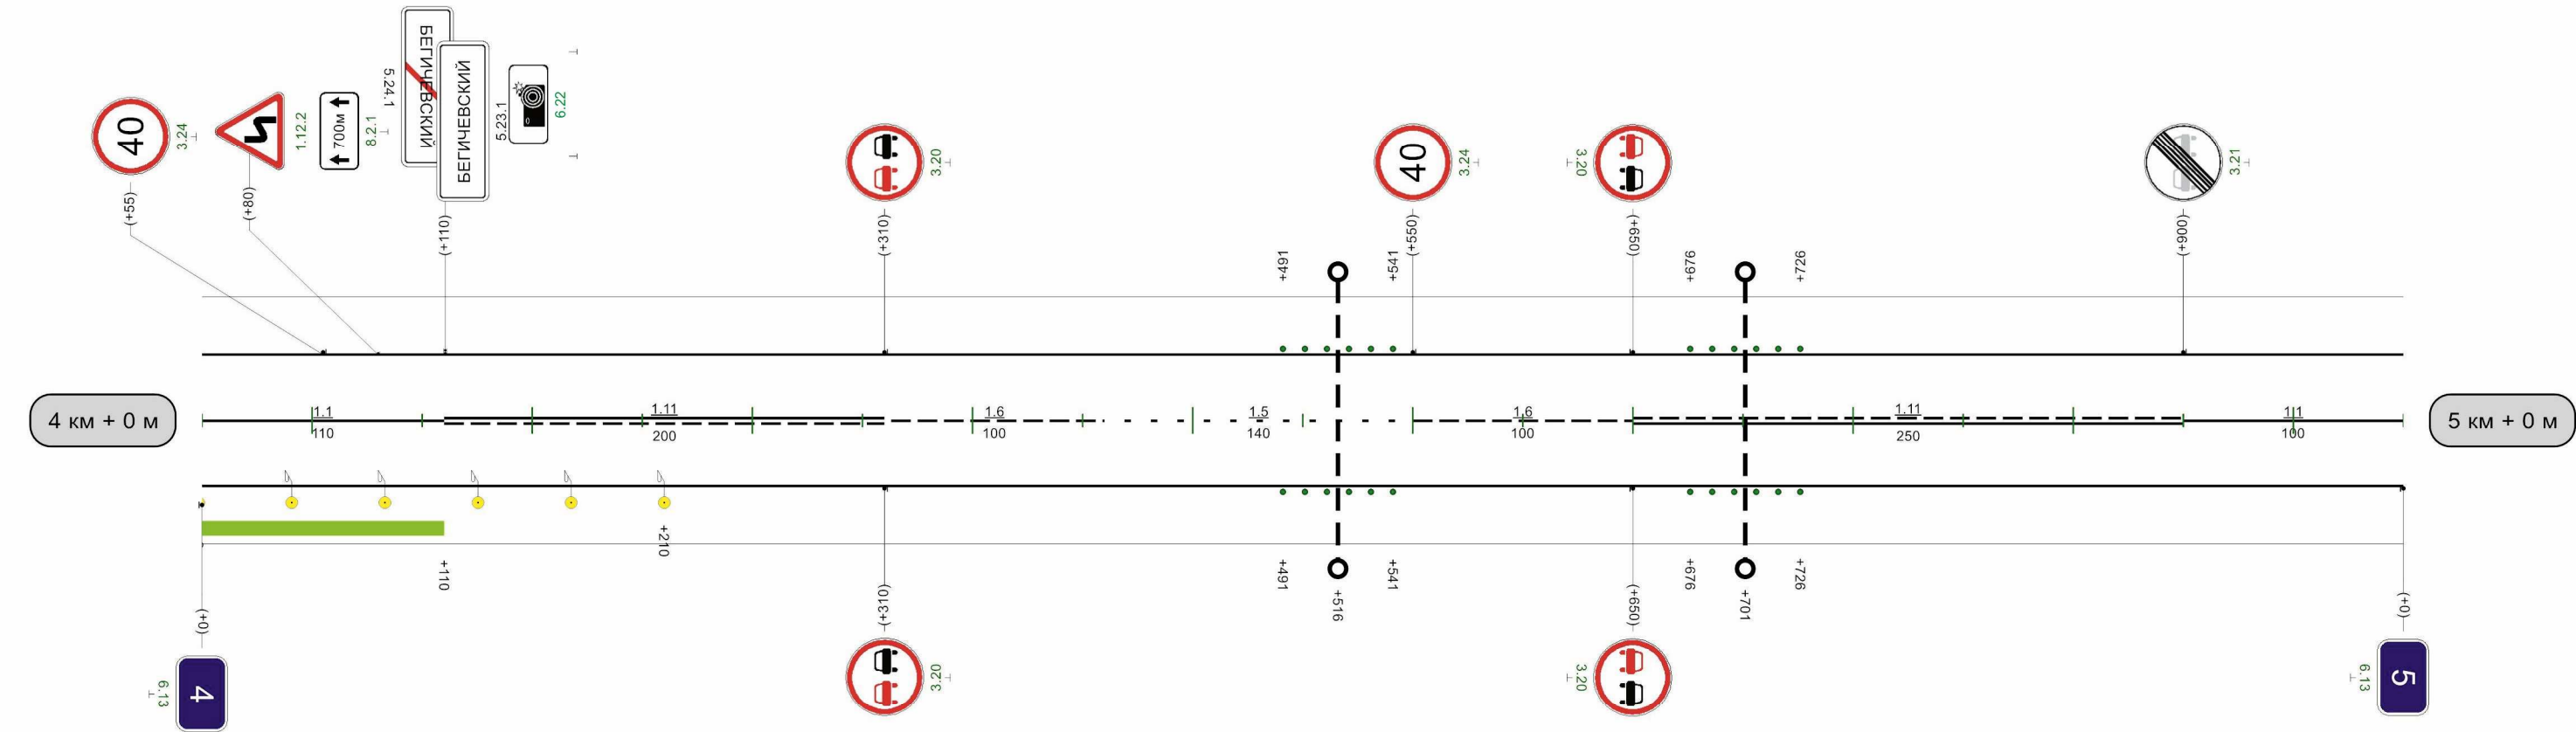

Видимость автомобиля в прямом направлении	150											000	300	050	050	200	000	150	050	150	000	150	050	200	000	200	050	150	0
---	-----	--	--	--	--	--	--	--	--	--	--	-----	-----	-----	-----	-----	-----	-----	-----	-----	-----	-----	-----	-----	-----	-----	-----	-----	---

1000м

Разметка на участке:


- 1.1 : 423,00 м
- 1.6 : 100,00 м
- 1.11 : 440,00 м
- 1.17 : 10,00 м



Автодорога Богородицк-Епифань-шахта 2/3-поселок Гора-Корсаково-Каменка-Суходол

Кривые в плане																																			
Элементы дороги в продольном профиле																																			
Видимость автомобиля в обратном направлении	0	150	50	200	100	250	150	300								550	100	600	600	150	650	150	700	150	750	100	800	150	850	200	900	250	950	300	0
Характеристики проезжей части	6,00																																		


Разметка на участке:
1.1 : 980,00 м
1.7 : 20,00 м
1.17 : 10,00 м

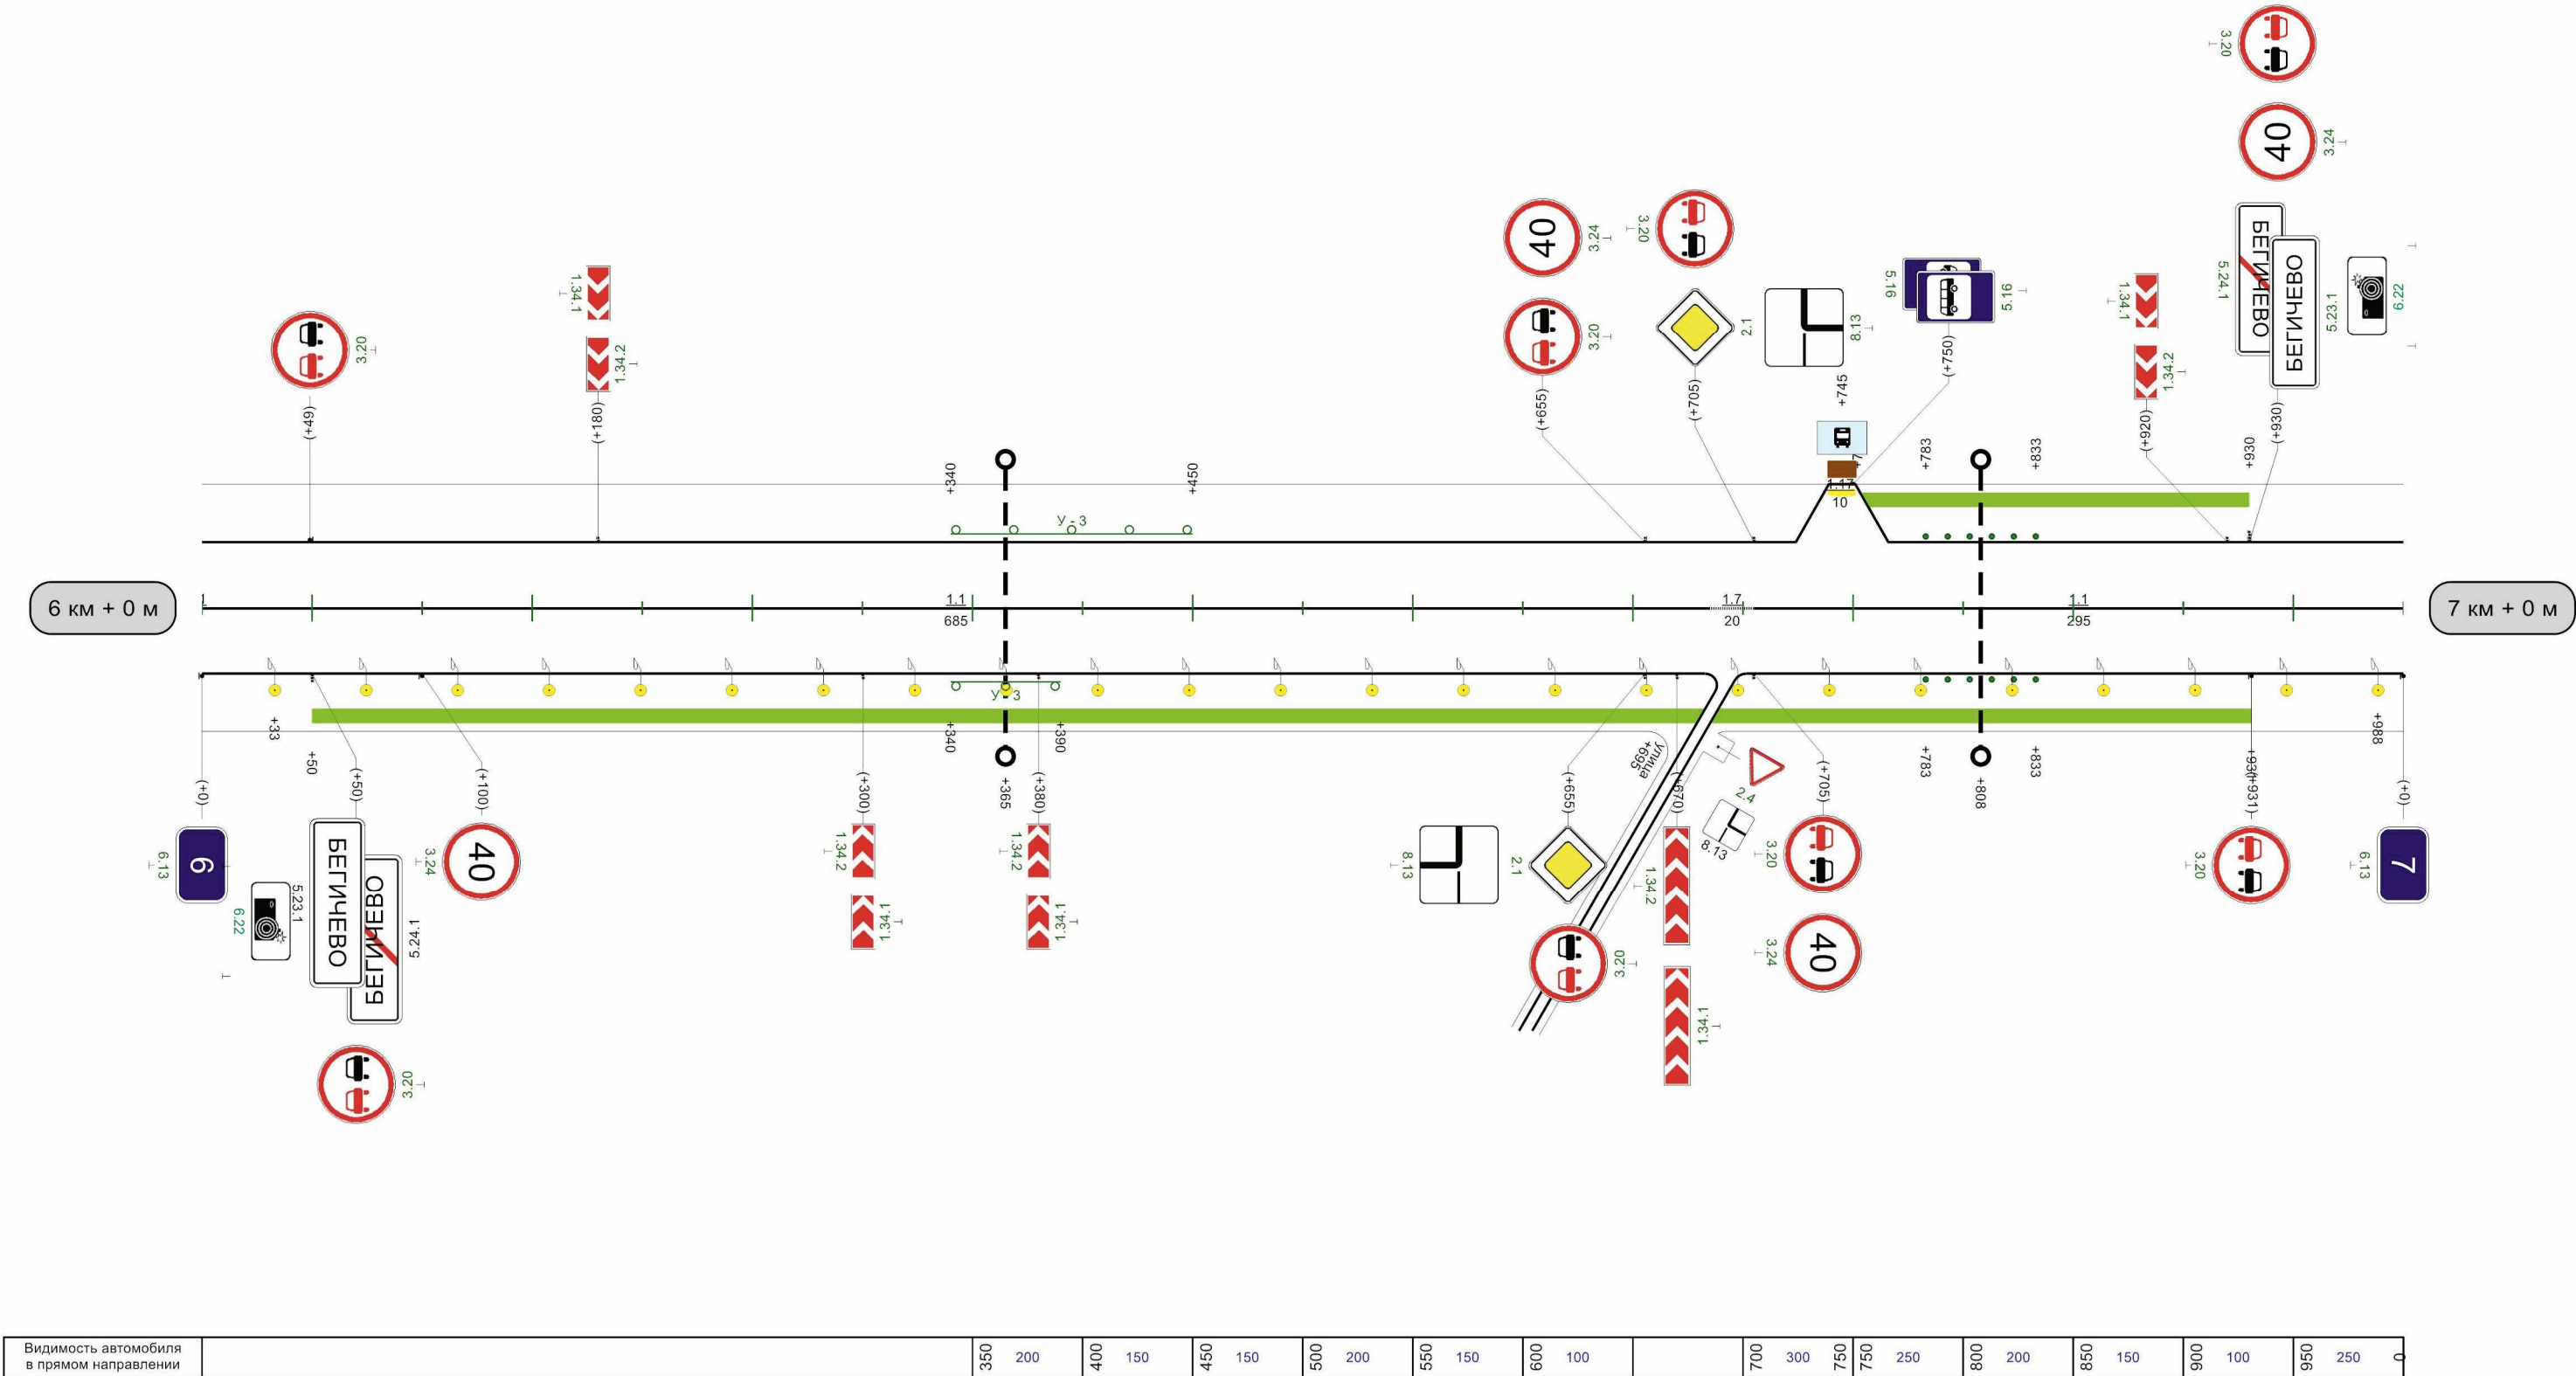

Автодорога Богородицк-Епифань-шахта 2/3-поселок Гора-Корсаково-Каменка-Суходол

Разметка на участке:
1.1 : 965,00 м
1.17 : 20,00 м

Кривые в плане	R=214м P=7; a=17° 44 214 R=336м P=12; a=16° 321 356 R=47м P=1; a=53° 433 476 R=58м P=0; a=98° 576 614 R=72м P=1; a=81° 716 941 R=970м P=53; a=11° 56																			
Элементы дороги в продольном профиле	18 43 43 10 14 56																			
Видимость автомобиля в обратном направлении	R=5587м 200 50 100 100 150 150 200 200 250 250 200 300 150 350 150 400 250 450 300 600 150 650 650 200 700 250 750 300 800 977																			
Характеристики проезжей части	6,00																			

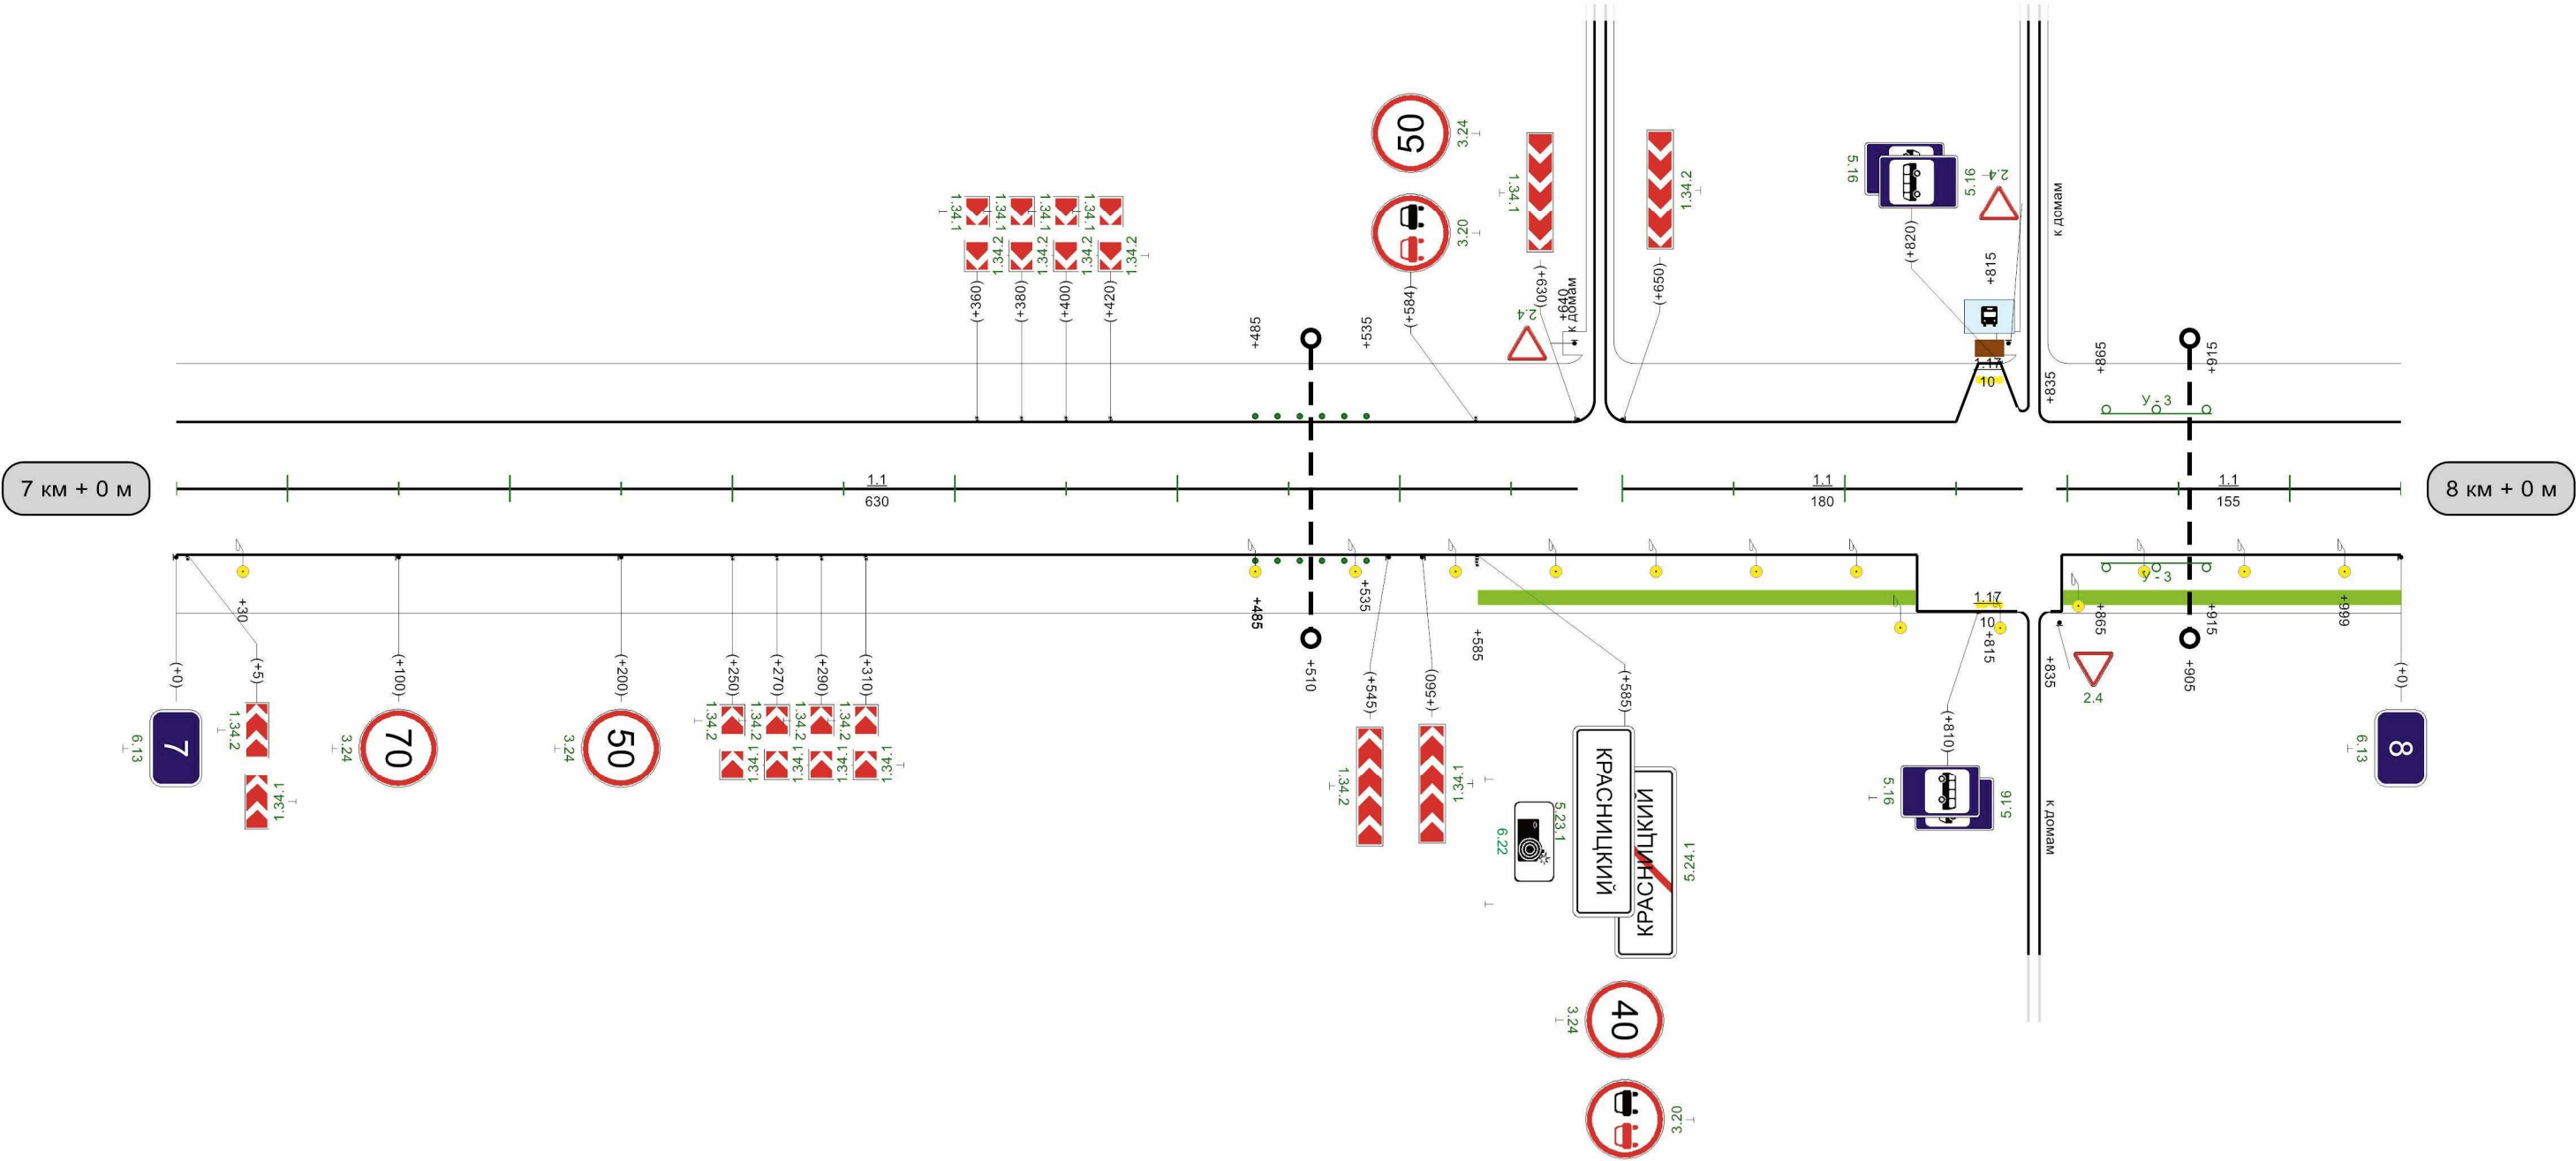


Видимость автомобиля в прямом направлении	250	05	200	100	150	150		350	250	400	400	200		058	300	006	006	250	056	200	0
---	-----	----	-----	-----	-----	-----	--	-----	-----	-----	-----	-----	--	-----	-----	-----	-----	-----	-----	-----	---


1000м

Автодорога Богородицк-Епифань-шахта 2/3-поселок Гора-Корсаково-Каменка-Суходол



Разметка на участке:
1.1 : 1000,00 м

Кривые в плане	R=970м P=53; a=11° 120 R=89м P=1; a=72° 155 301 268 R=81м P=1; a=41° 421 R=344м P=4; a=48° 559 848 987																																
Элементы дороги в продольном профиле	56 171 37 R=6678м 427 464 75 75 R=7959м 916 989 18 19																																
Видимость автомобиля в обратном направлении		100	200	150	250	200	150	250	200	300	250				550	200	600	600	150	650	150	700	150	750	150	800	200	850	200	900	200	950	250
Характеристики проезжей части	6,00																																

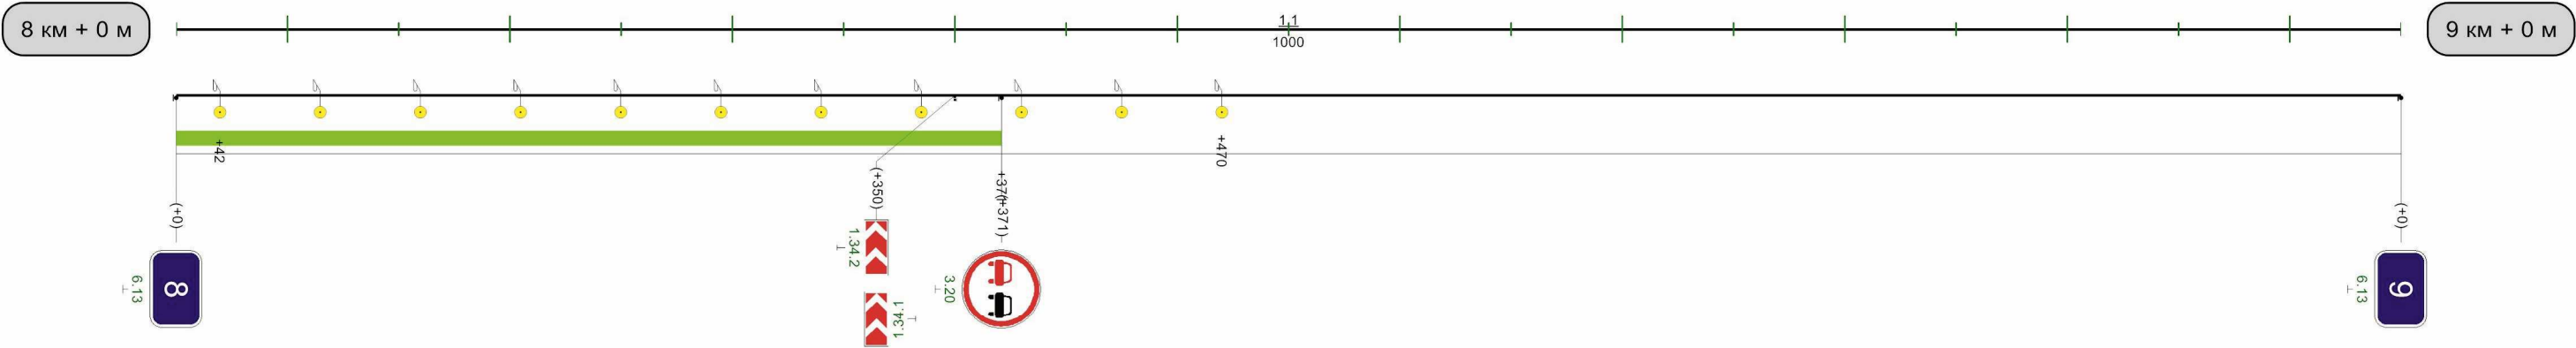


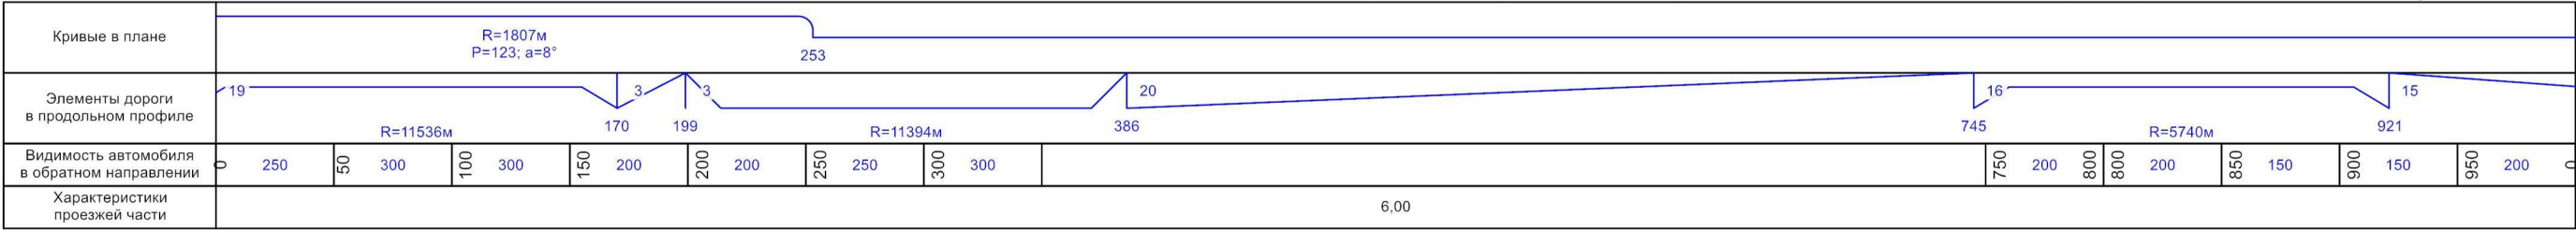


Разметка на участке:
1.1 : 435,00 м
1.6 : 100,00 м
1.11 : 445,00 м

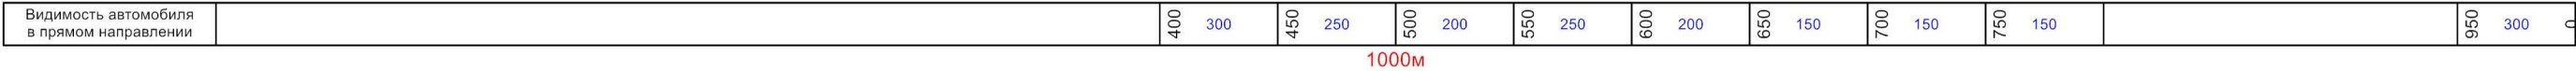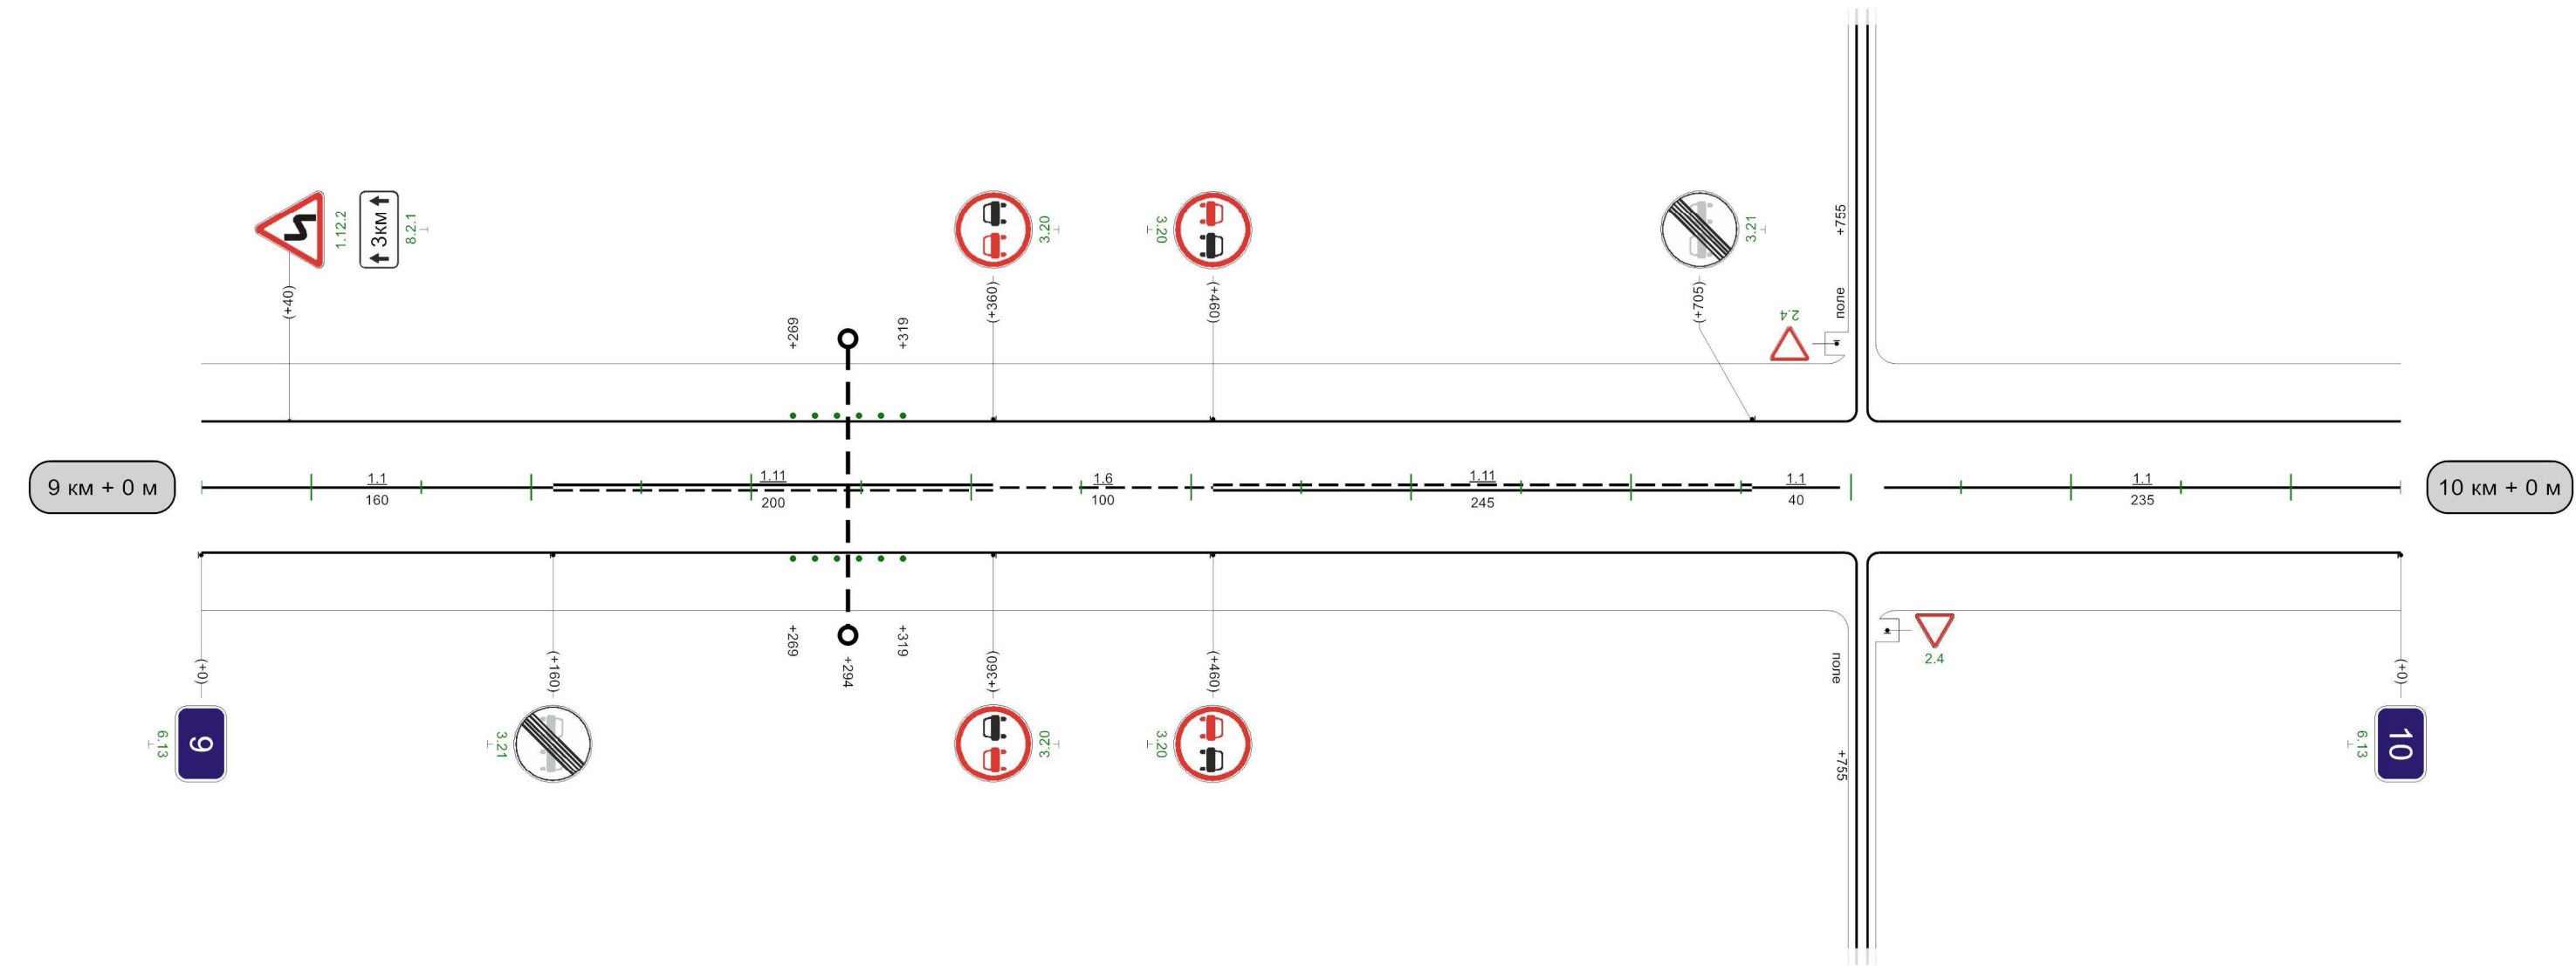


Автодорога Богородицк-Епифань-шахта 2/3-поселок Гора-Корсаково-Каменка-Суходол



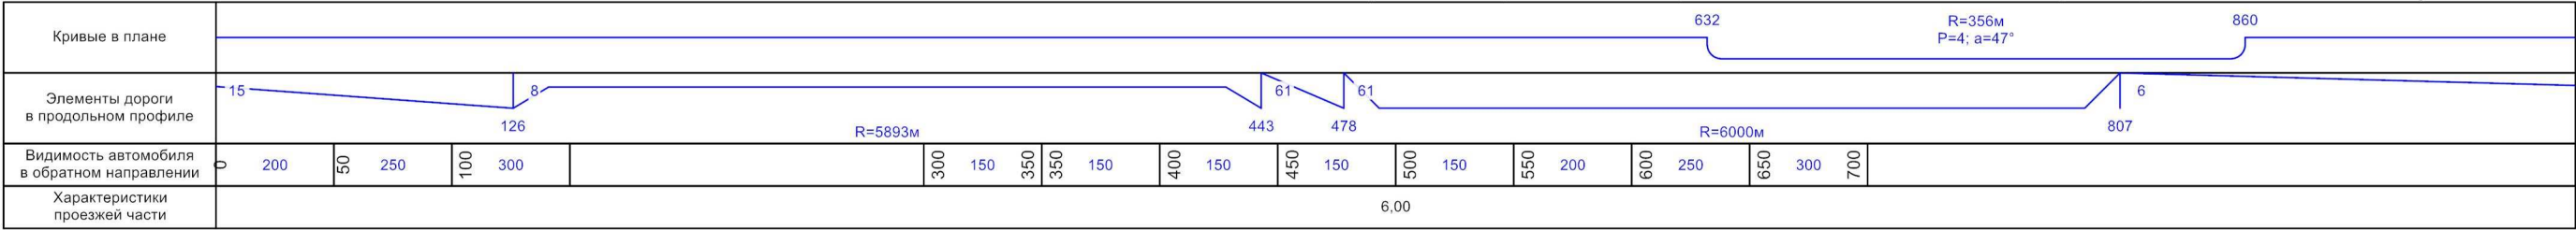


Разметка на участке:
1.1 : 560,00 м
1.11 : 420,00 м

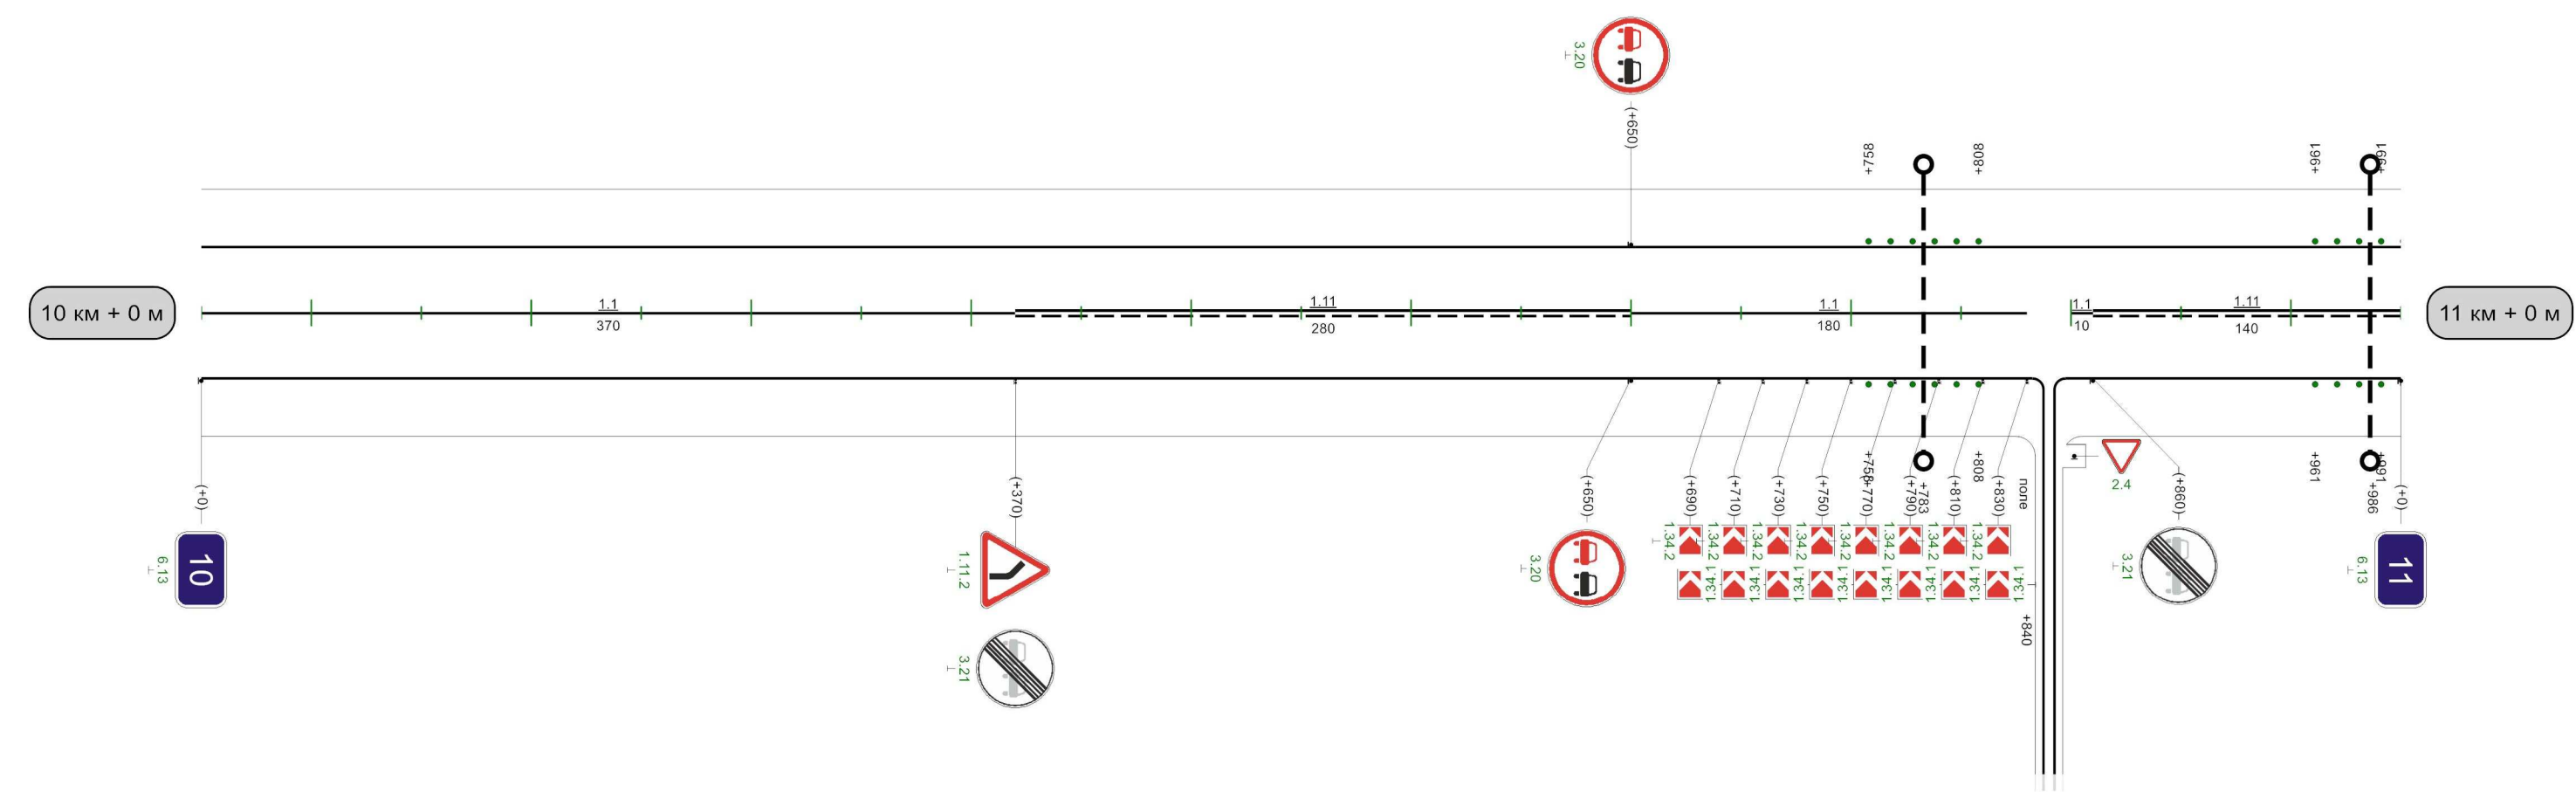


Разметка на участке:
1.1 : 520,00 м
1.6 : 240,00 м
1.11 : 160,00 м
1.17 : 20,00 м


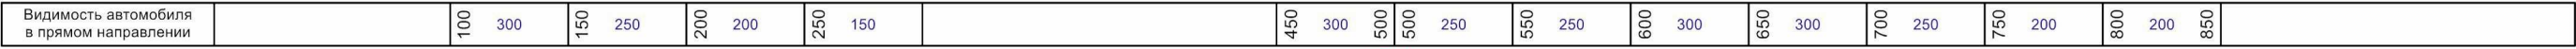


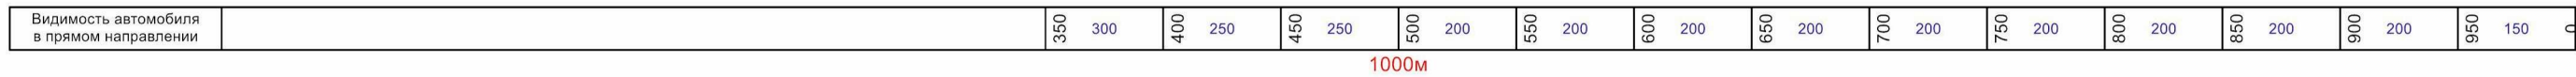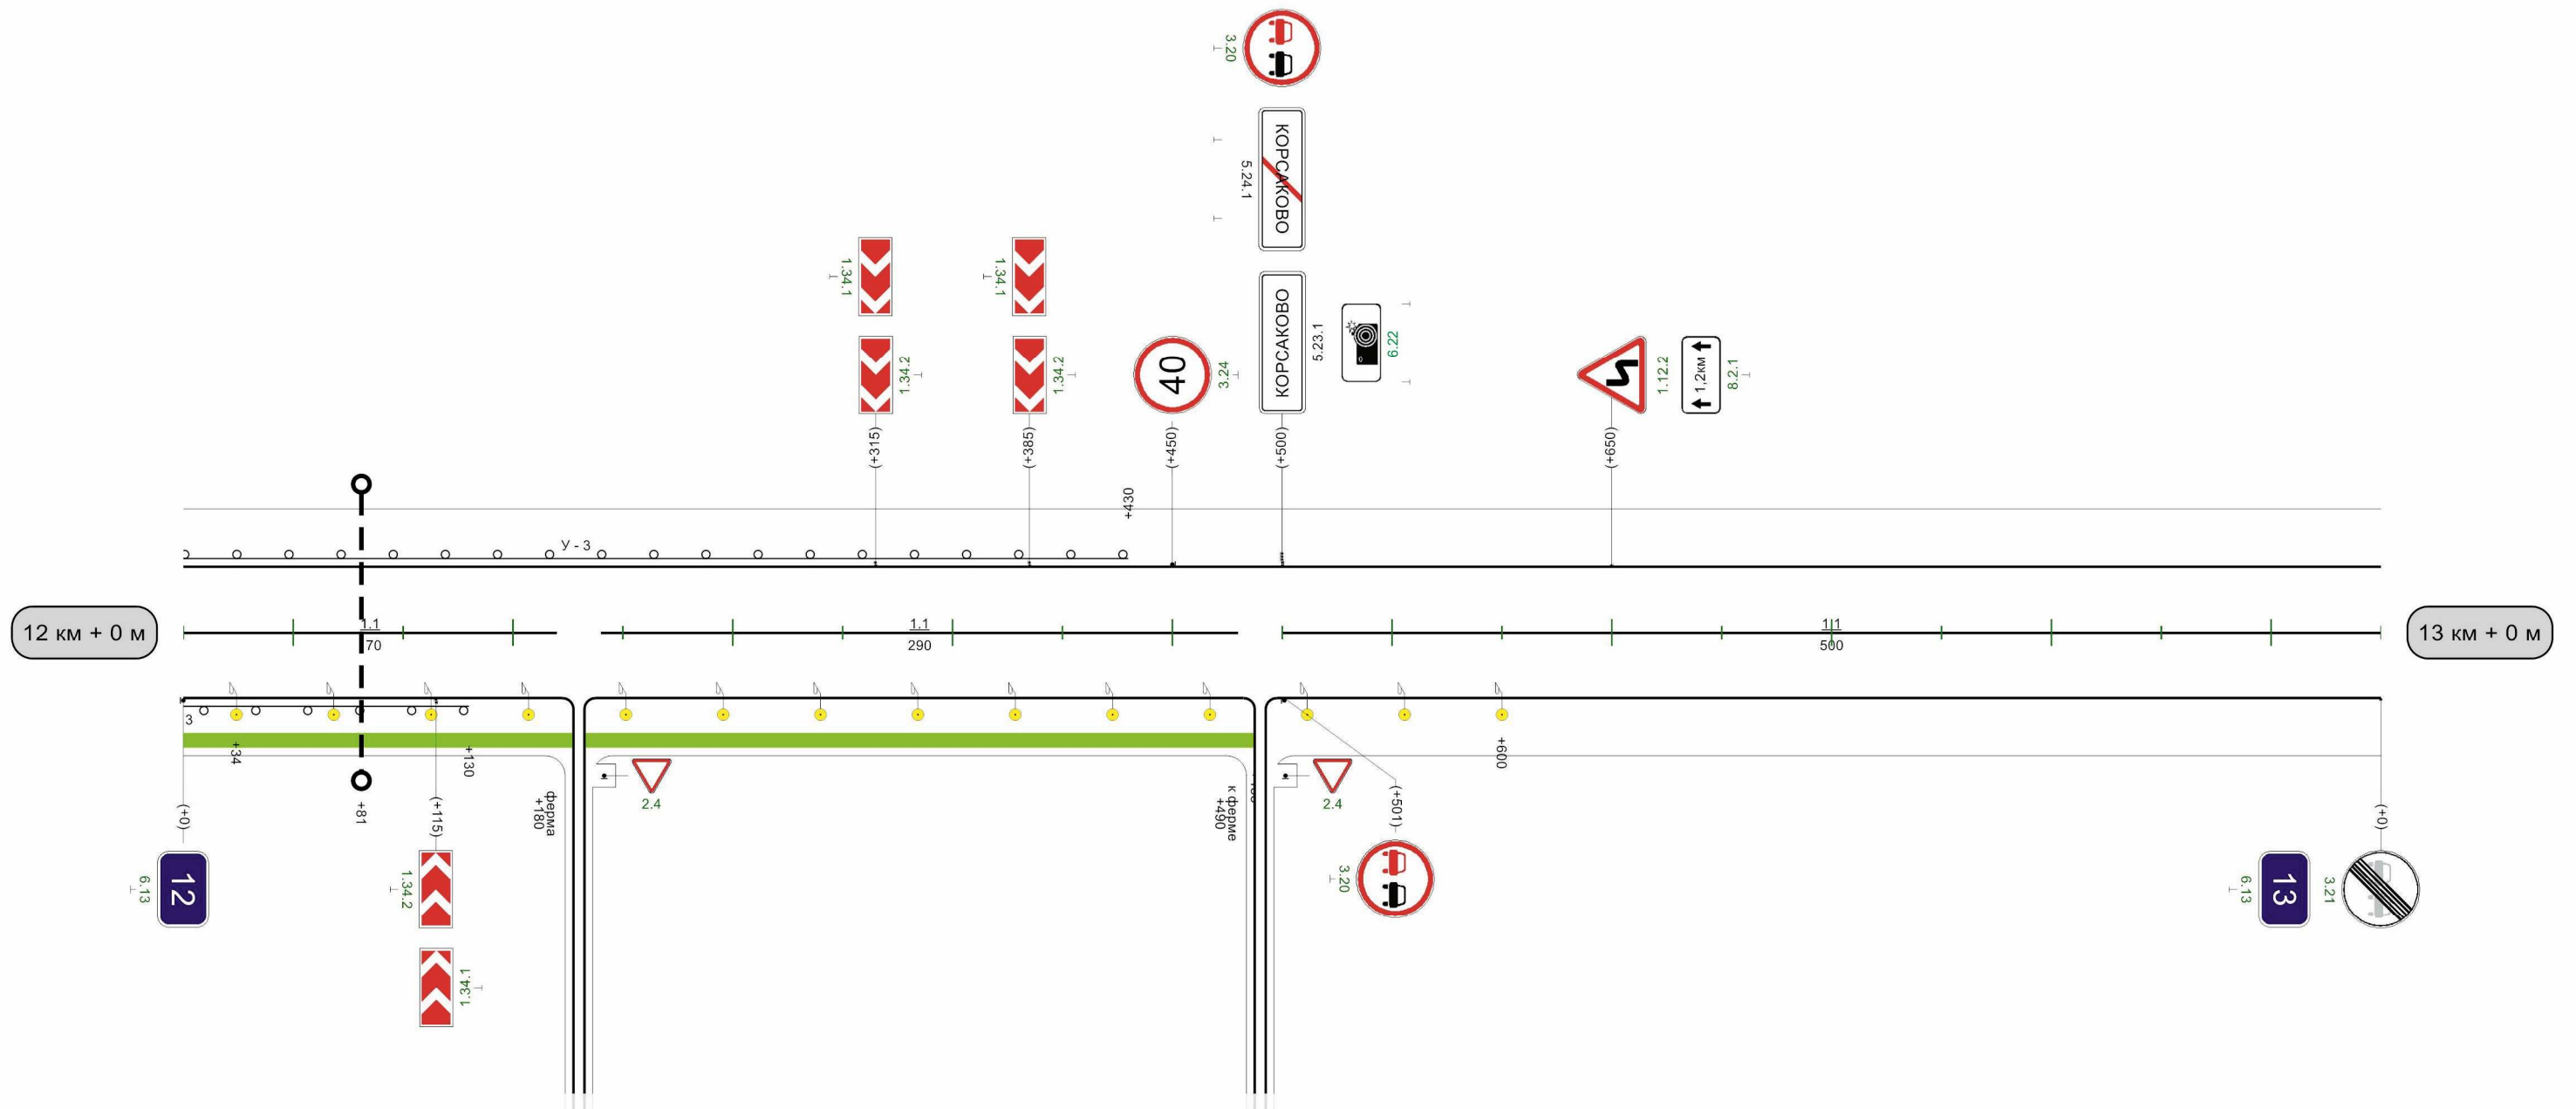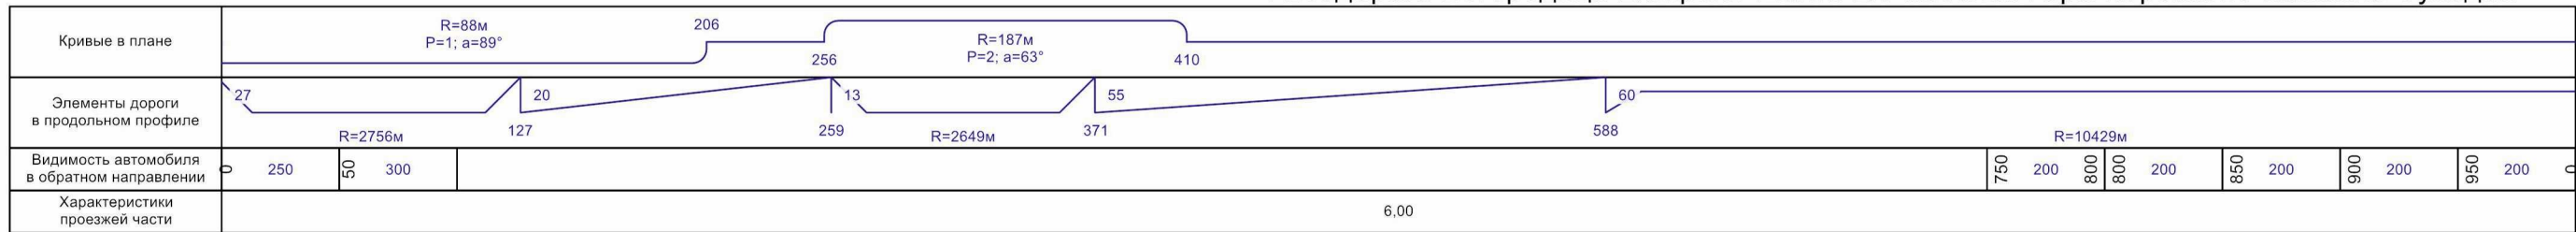

Автодорога Богородицк-Епифань-шахта 2/3-поселок Гора-Корсаково-Каменка-Суходол

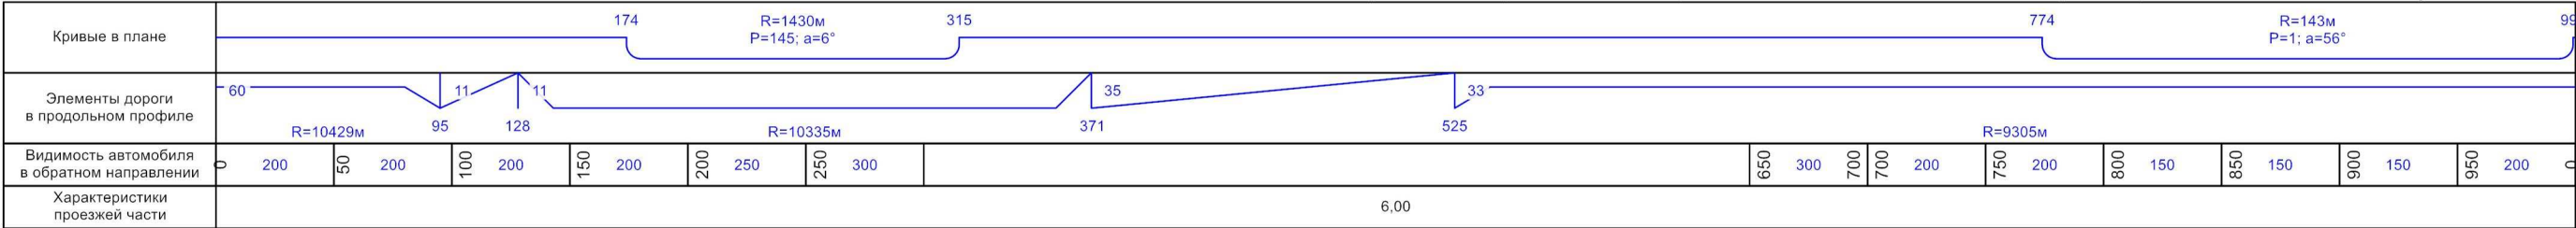


Разметка на участке:
1.1 : 300,00 м
1.5 : 100,00 м
1.6 : 200,00 м
1.11 : 400,00 м

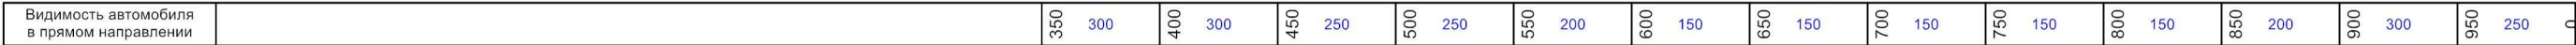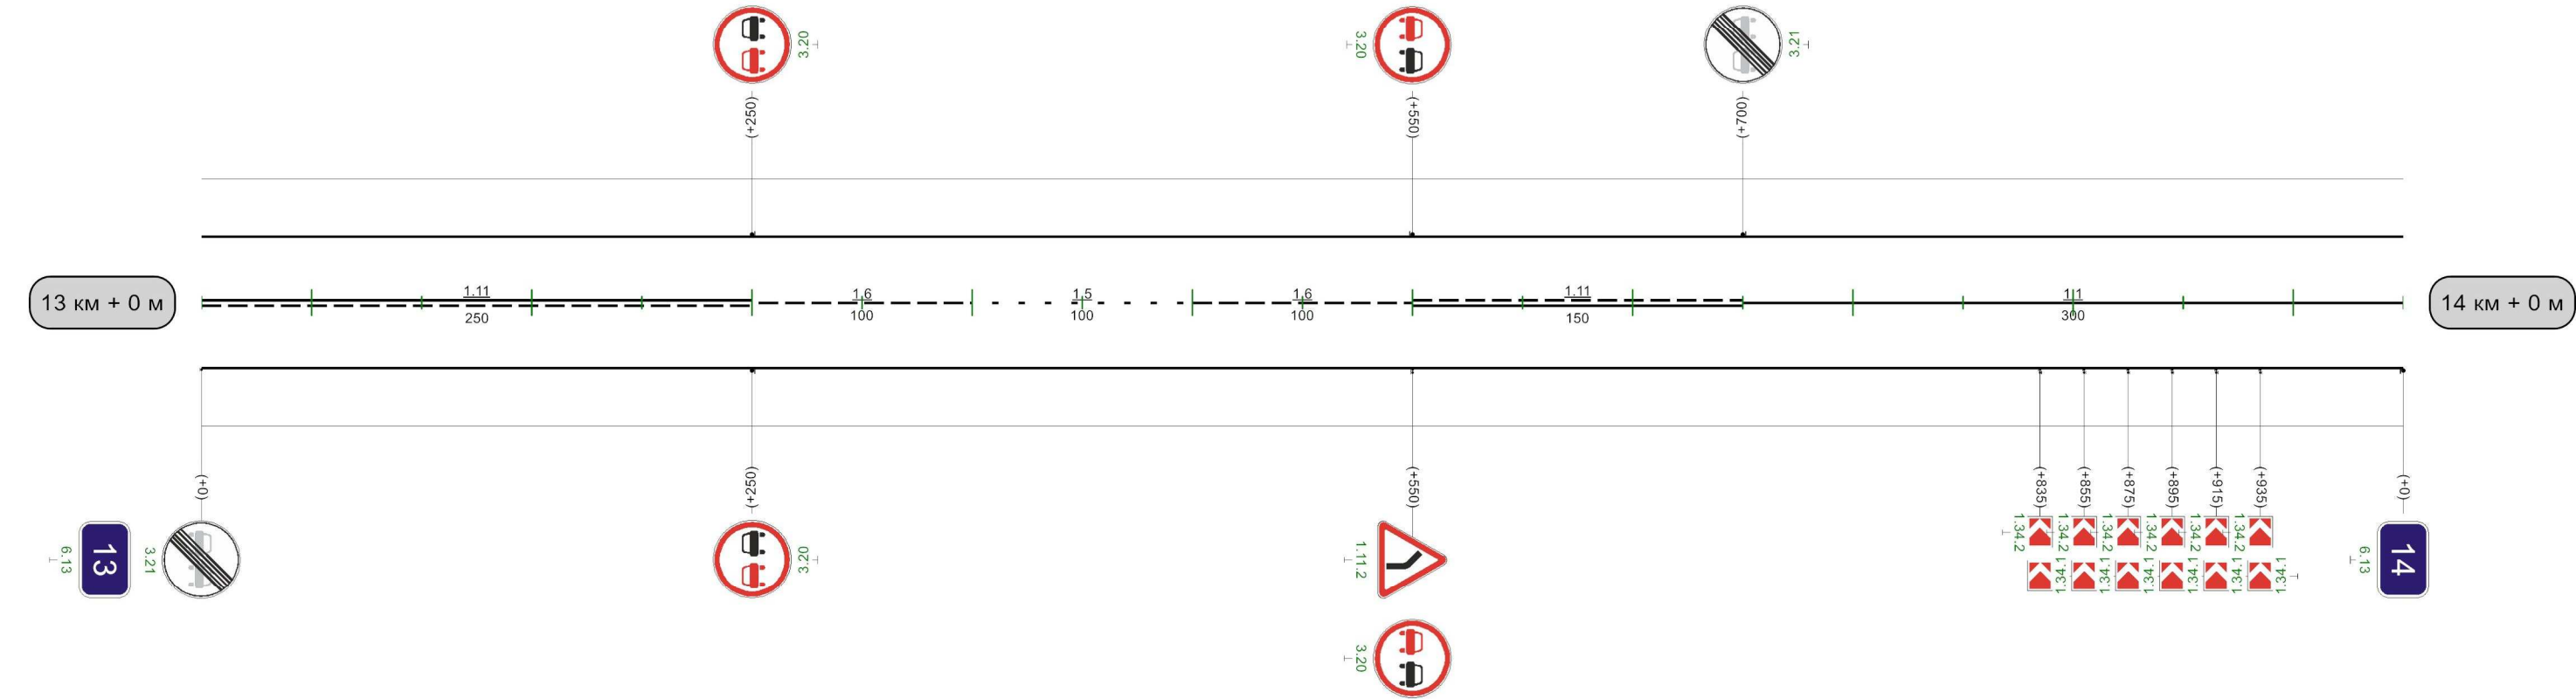


Кривые в плане																				
Элементы дороги в продольном профиле																				
Видимость автомобиля в обратном направлении	200	50	200	100	200	150	250	200	200	250	250	300	300				550	200	600	600
Характеристики проезжей части	6,00																			

Разметка на участке:
1.1 : 940,00 м
1.7 : 30,00 м
1.11 : 30,00 м

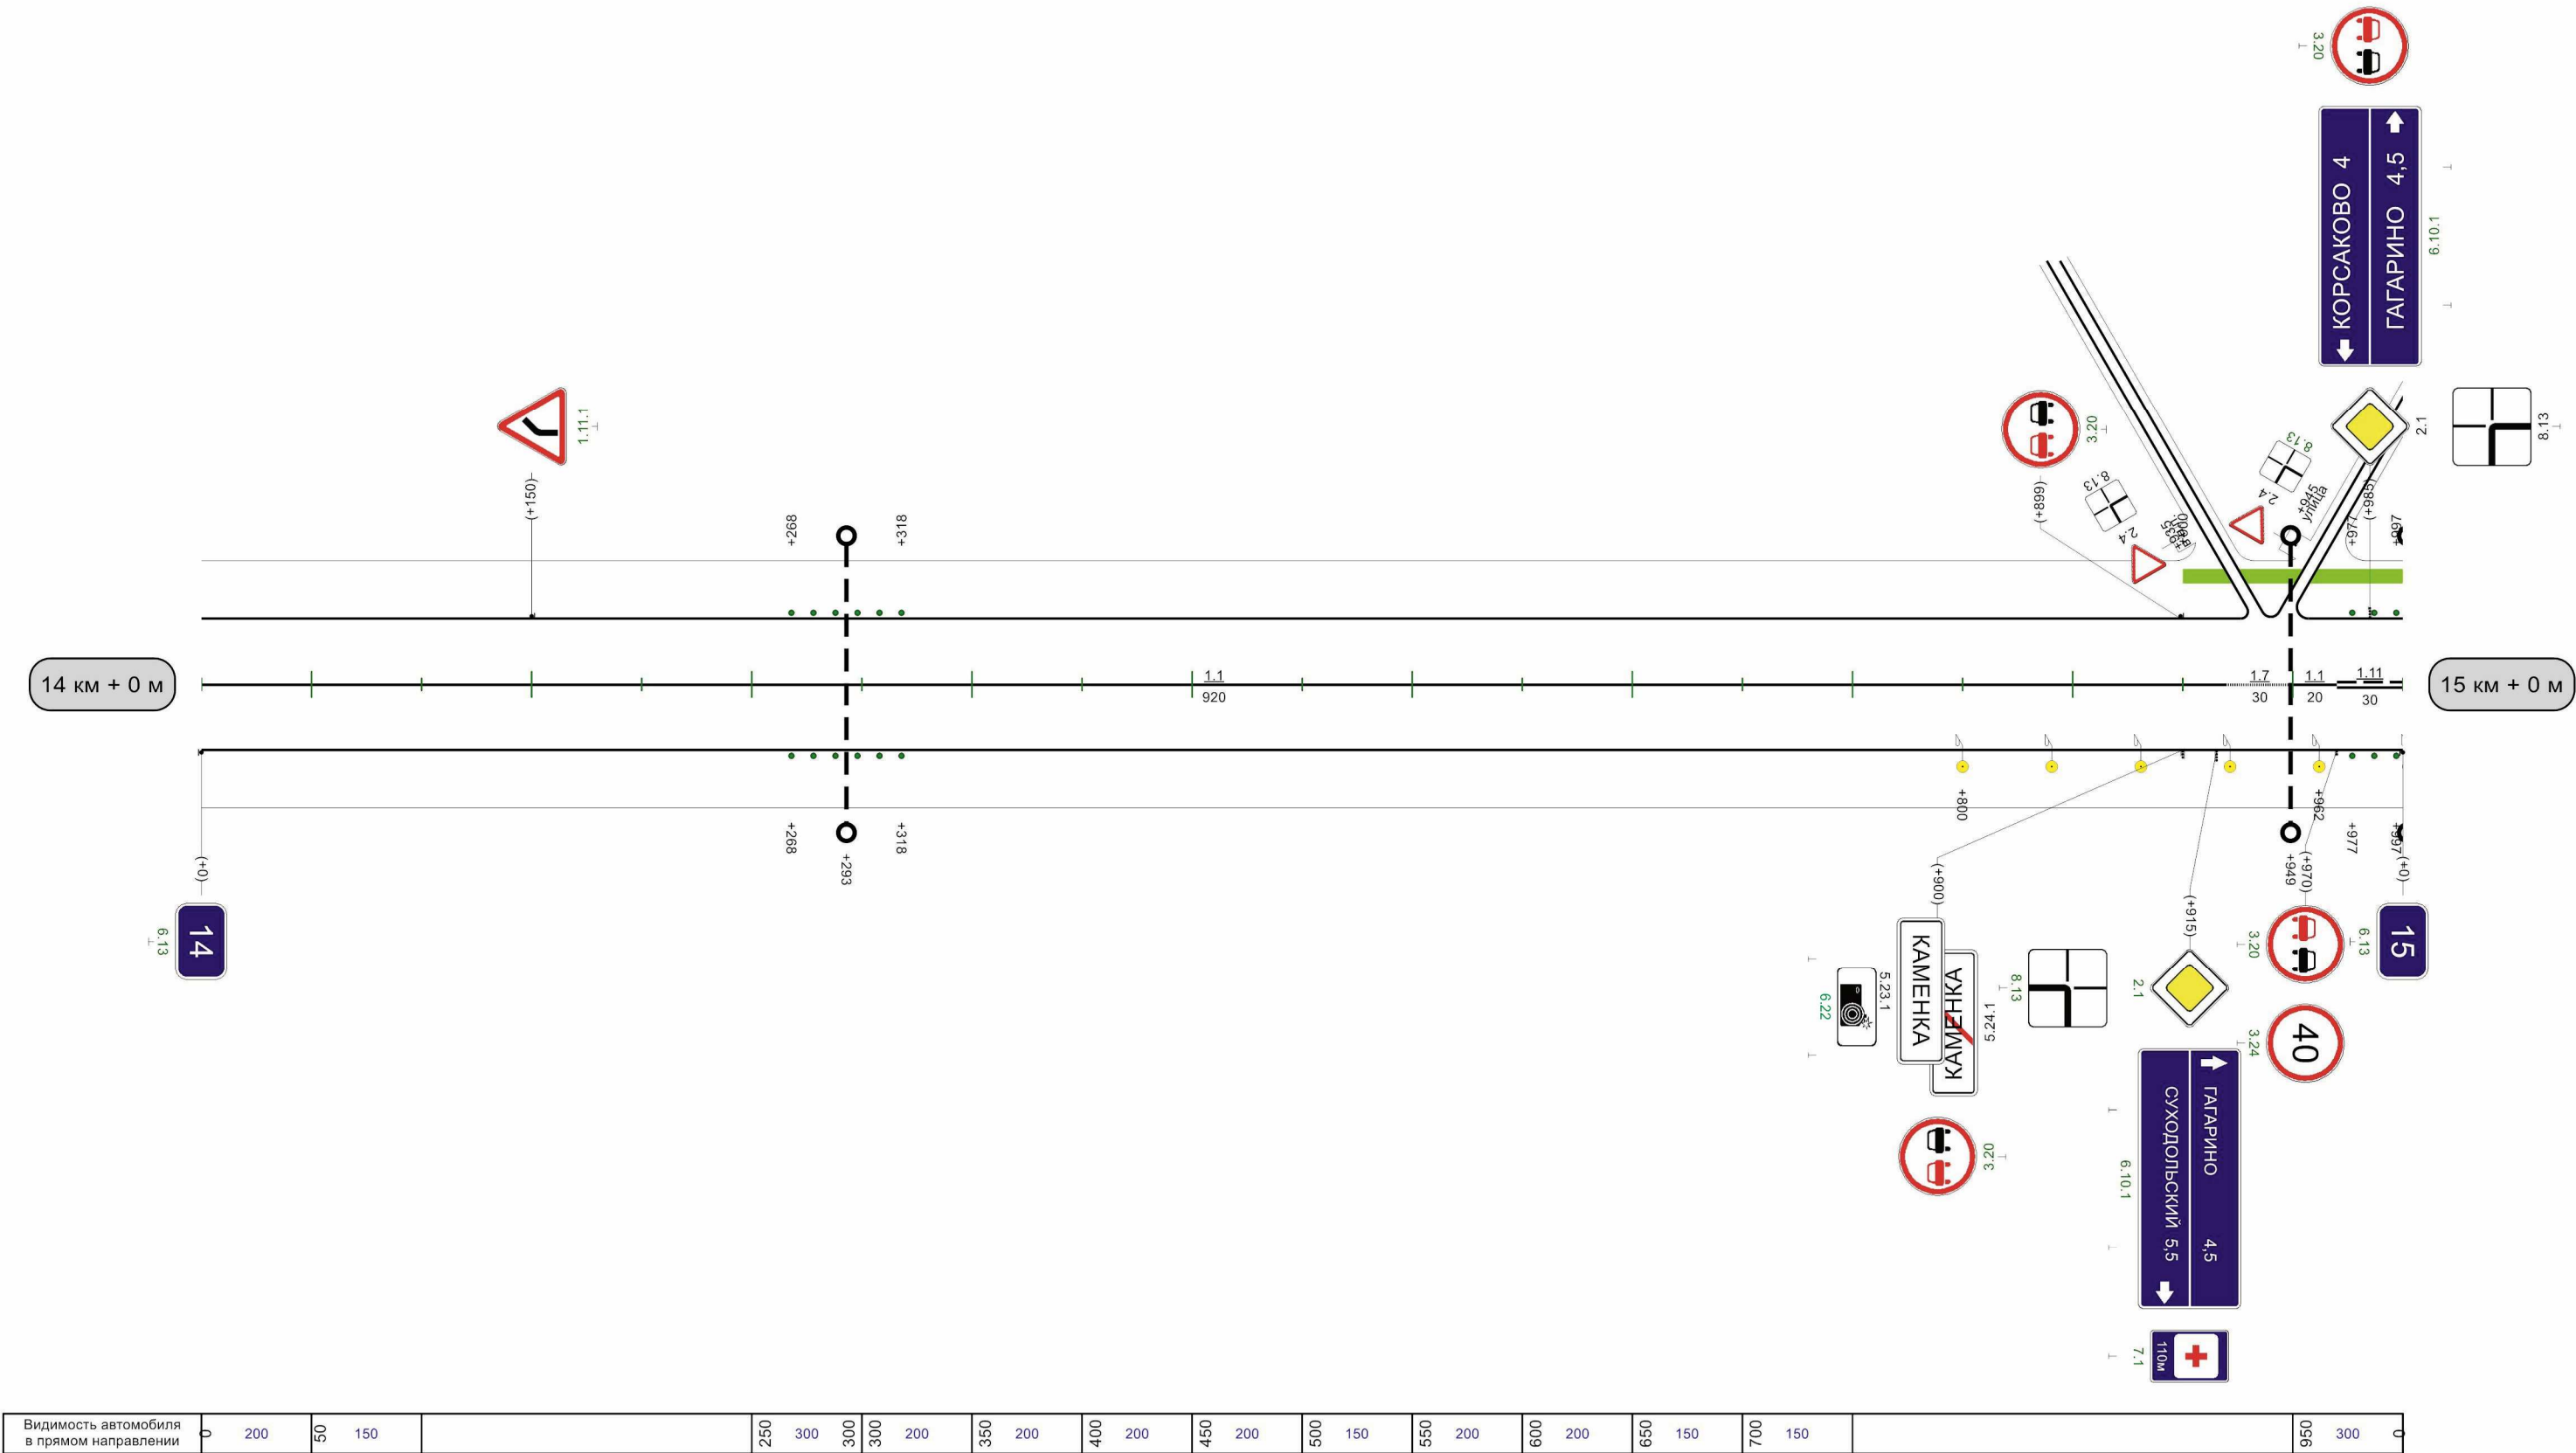

Видимость автомобиля в прямом направлении	200	50	150		250	300	300	300	200	350	200	400	200	450	200	500	150	550	200	600
---	-----	----	-----	--	-----	-----	-----	-----	-----	-----	-----	-----	-----	-----	-----	-----	-----	-----	-----	-----

Разметка на участке:
1.1 : 660,00 м
1.11 : 300,00 м

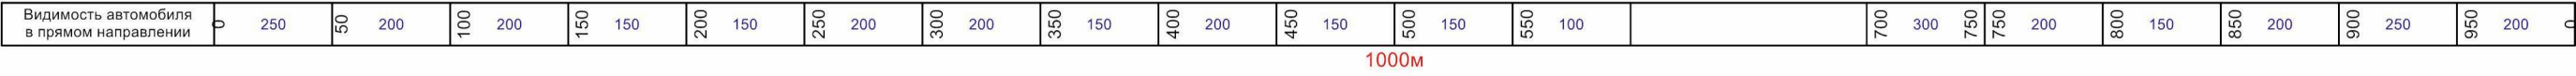




Разметка на участке:
1.1 : 80,00 м
1.5 : 570,00 м
1.6 : 150,00 м
1.11 : 200,00 м



Автодорога Богородицк-Епифань-шахта 2/3-поселок Гора-Корсаково-Каменка-Суходол

Кривые в плане	572 R=470м P=39; a=7° 679 721 R=327м P=12; a=16° 826 860 R=1211м P=180; a=4°																																	
Элементы дороги в продольном профиле	41	42	R=13769м 22 480 8 735 9 23 23 R=3704м 916 950																															
Видимость автомобиля в обратном направлении			200	250	250	300	300	300	350	250	400	200	450	200	500	200	550	200	600	250	650	300	700	300			850	150	900	900	150	950	150	0
Характеристики проезжей части	6,00																																	

Разметка на участке:
1.1 : 580,00 м
1.6 : 50,00 м
1.11 : 350,00 м

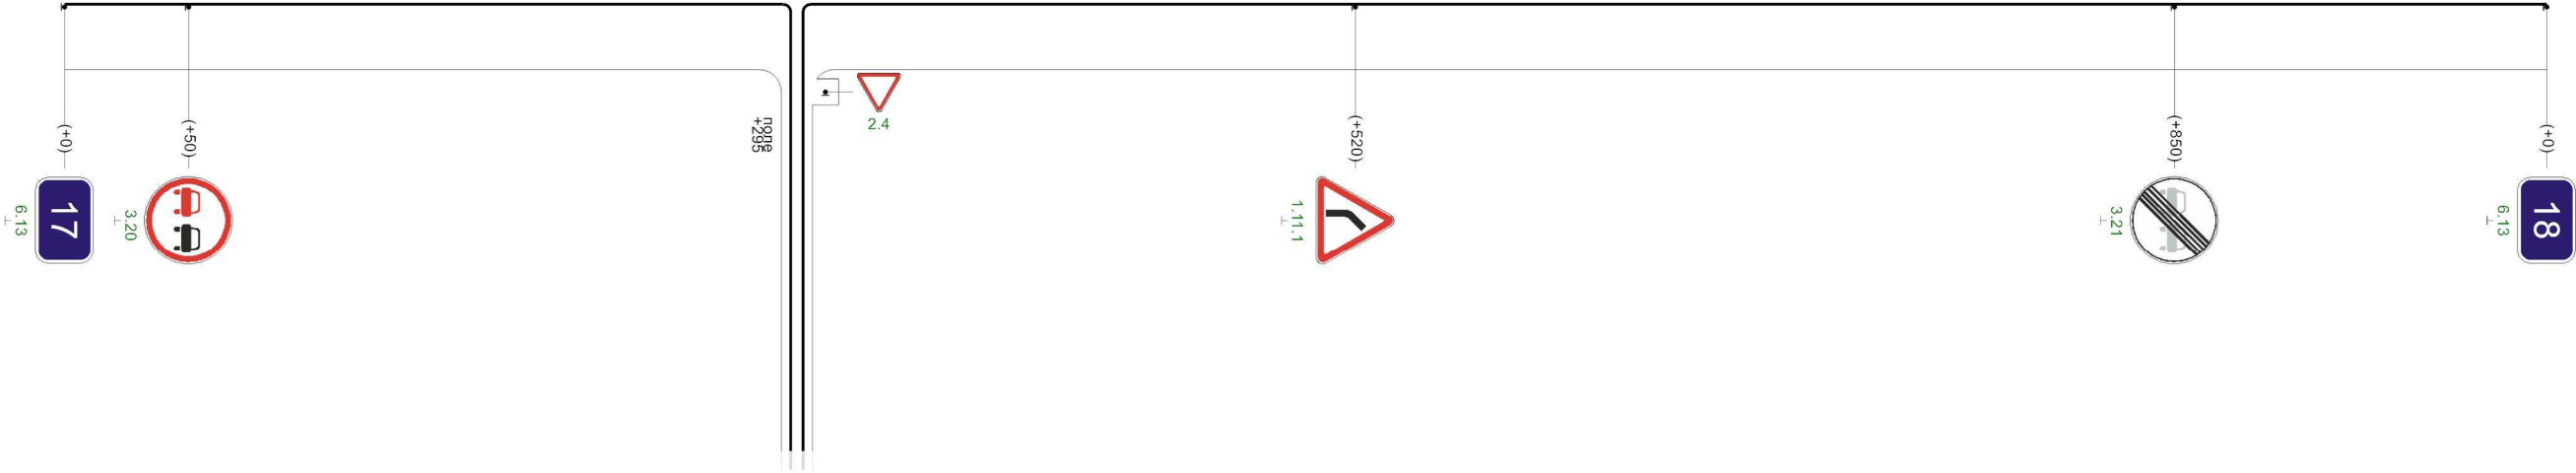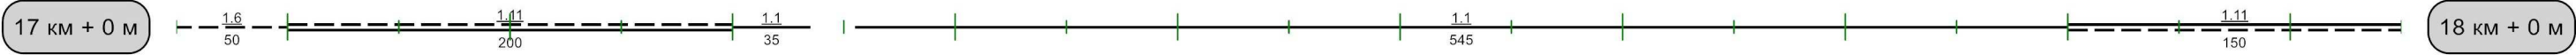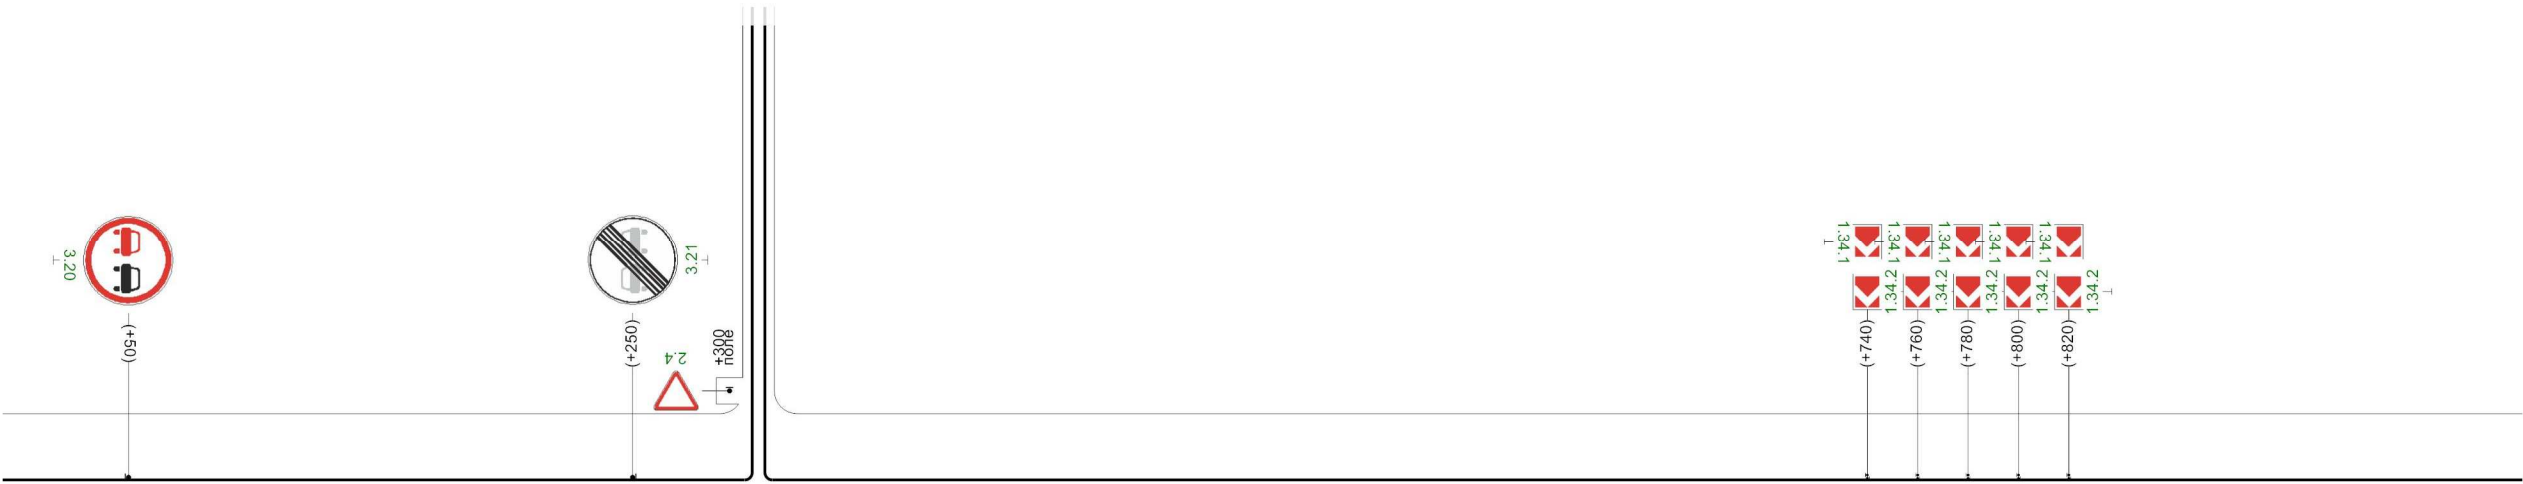

Видимость автомобиля в прямом направлении	0	250	50	250	100	250	150	200	200	200	250	200	300	200	350	250		500	300	550	550	300	600	250	650	200	700	150	750	150	800	
---	---	-----	----	-----	-----	-----	-----	-----	-----	-----	-----	-----	-----	-----	-----	-----	--	-----	-----	-----	-----	-----	-----	-----	-----	-----	-----	-----	-----	-----	-----	--

1000м

Кривые в плане																								
Элементы дороги в продольном профиле																								
Видимость автомобиля в обратном направлении	200	50	250				500	250	550	550	300	600	250	650	250	700	300	750	300		850	300	900	
Характеристики проезжей части	6,00																							

Разметка на участке:
1.5 : 800,00 м
1.6 : 100,00 м
1.11 : 100,00 м



Видимость автомобиля в прямом направлении		200	300	250	250	300	250	350	300	400	300	450	300	500	300	550	
---	--	-----	-----	-----	-----	-----	-----	-----	-----	-----	-----	-----	-----	-----	-----	-----	--

1000м

