


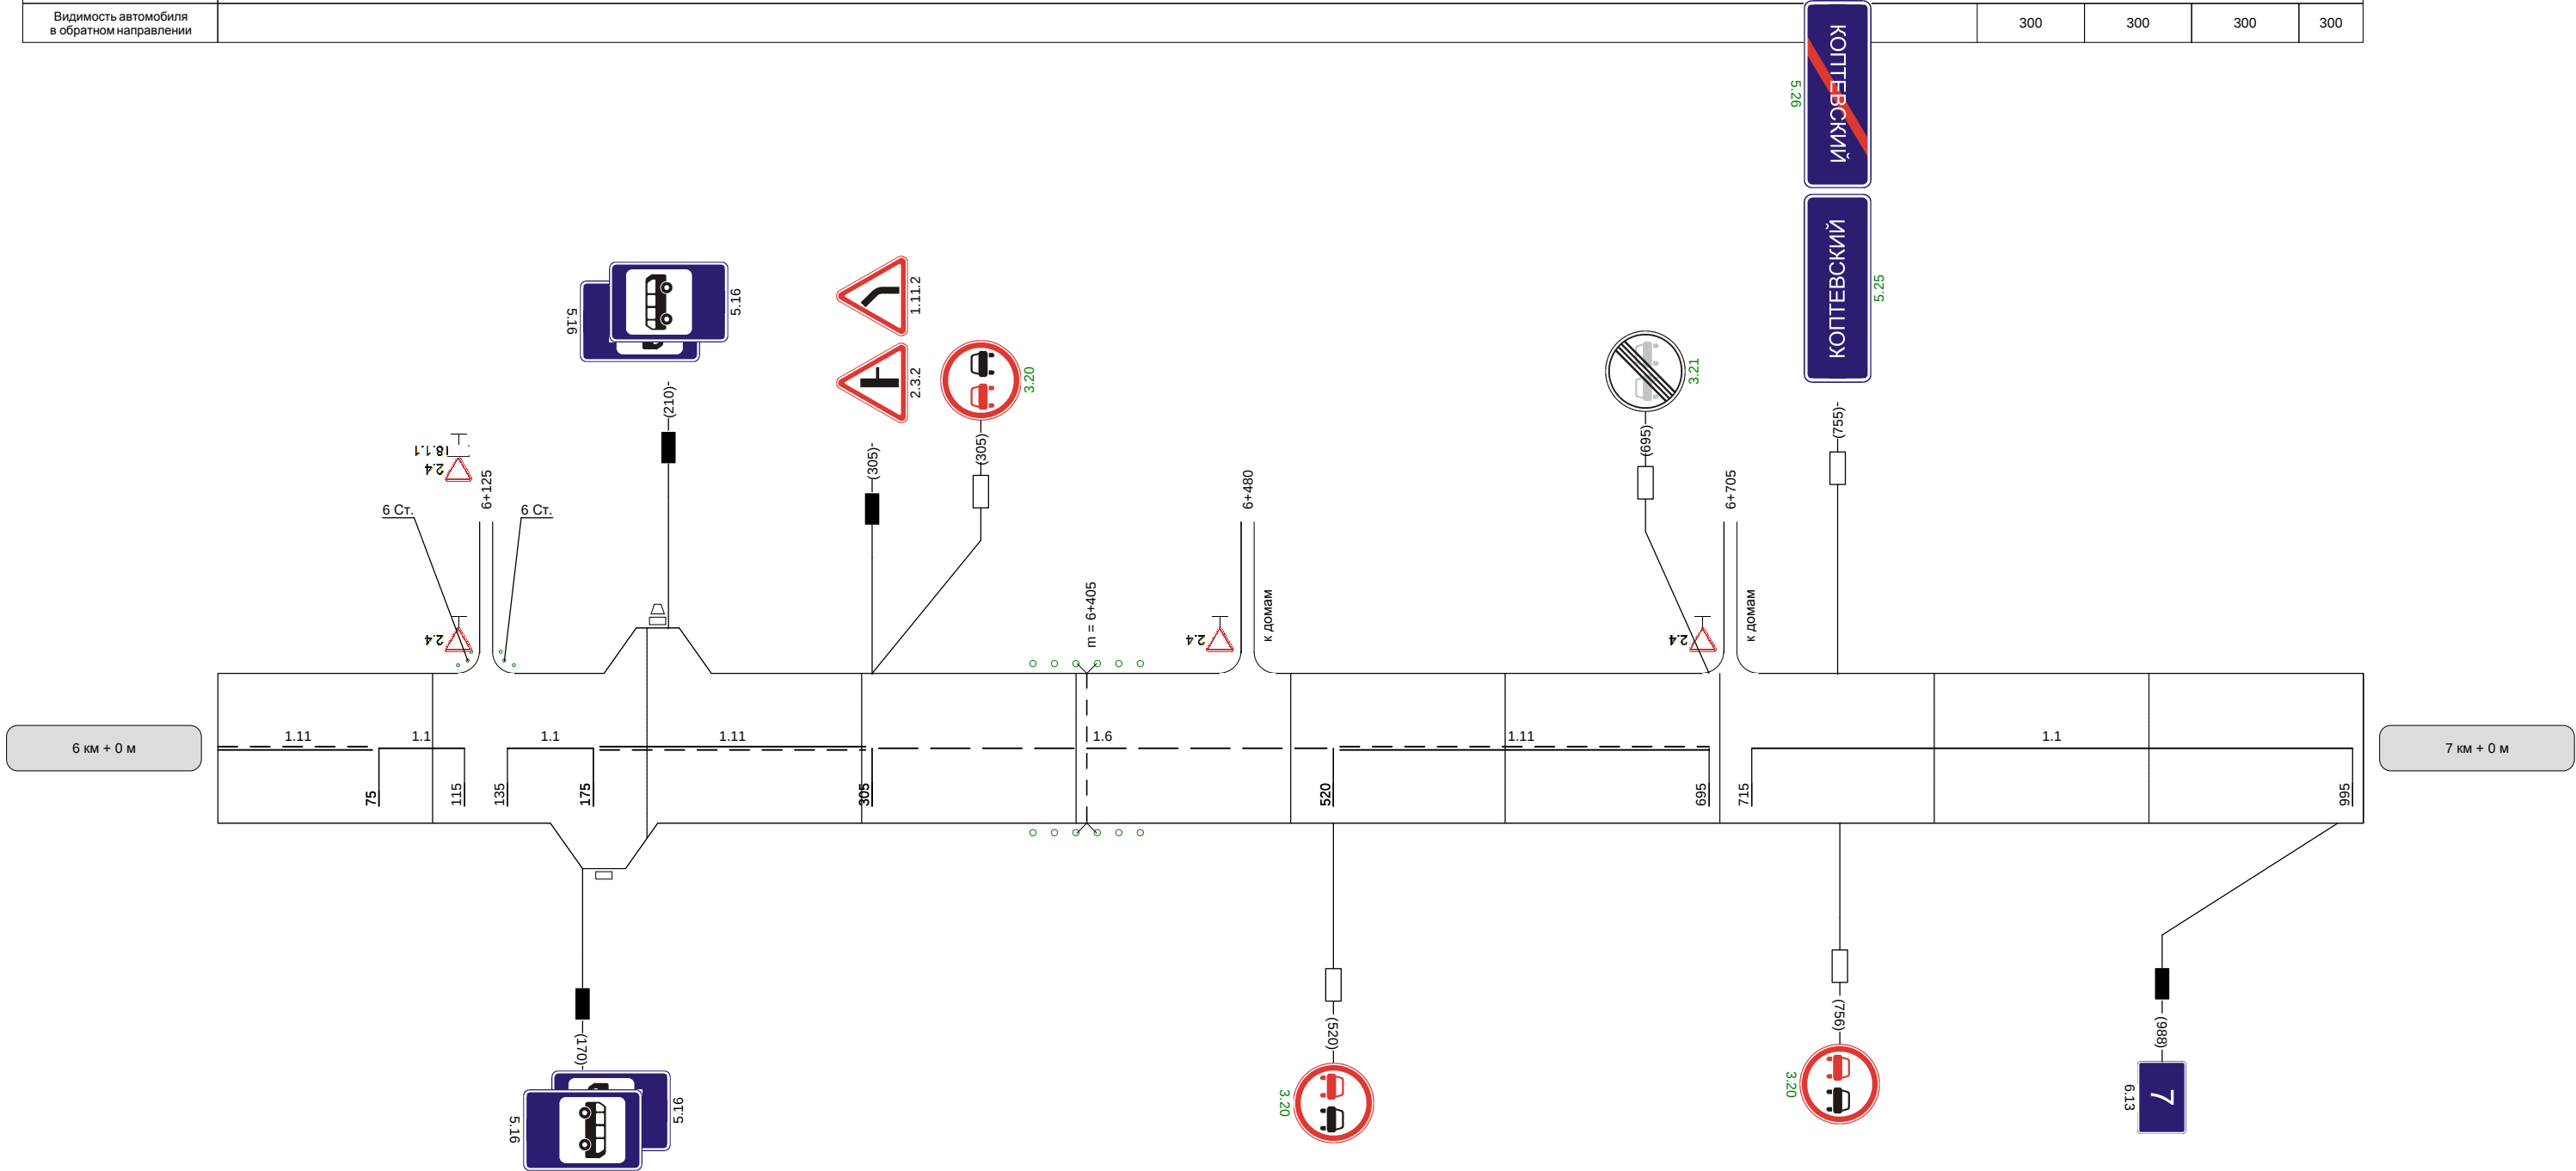

|                                                     |                                 |        |               |     |        |        |     |               |     |               |
|-----------------------------------------------------|---------------------------------|--------|---------------|-----|--------|--------|-----|---------------|-----|---------------|
| Наименование автодороги<br>(административный район) | {Автодорога Богородицк-Суходол} |        |               |     |        |        |     |               |     |               |
| Элементы дороги<br>в продольном профиле             | 16                              | 8      | 8             | 8   | 9      | 12     | 21  | 20            | 17  |               |
| Элементы дороги<br>в плане                          | 27                              | R=5622 | R=180<br>a=30 | 121 | R=6264 | R=7309 | 653 | R=2126<br>a=7 | 896 | R=1506<br>a=4 |
| Видимость автомобиля<br>в обратном направлении      |                                 |        |               |     |        |        |     |               | 300 | 300           |

Разметка на участке:  
1.1 : 360 м  
1.6 : 215 м  
1.11 : 380 м




|                                              |     |     |     |     |  |
|----------------------------------------------|-----|-----|-----|-----|--|
| Видимость автомобиля<br>в прямом направлении | 300 | 250 | 300 | 300 |  |
|----------------------------------------------|-----|-----|-----|-----|--|






|                                                     |                                                                                    |  |  |
|-----------------------------------------------------|------------------------------------------------------------------------------------|--|--|
| Наименование автодороги<br>(административный район) | {Автодорога Богородицк-Суходол}                                                    |  |  |
| Элементы дороги<br>в продольном профиле             |  |  |  |
| Элементы дороги<br>в плане                          |  |  |  |
| Видимость автомобиля<br>в обратном направлении      |                                                                                    |  |  |

Разметка на участке:  
1.1 : 375 м  
1.5 : 380 м  
1.6 : 100 м  
1.11 : 145 м

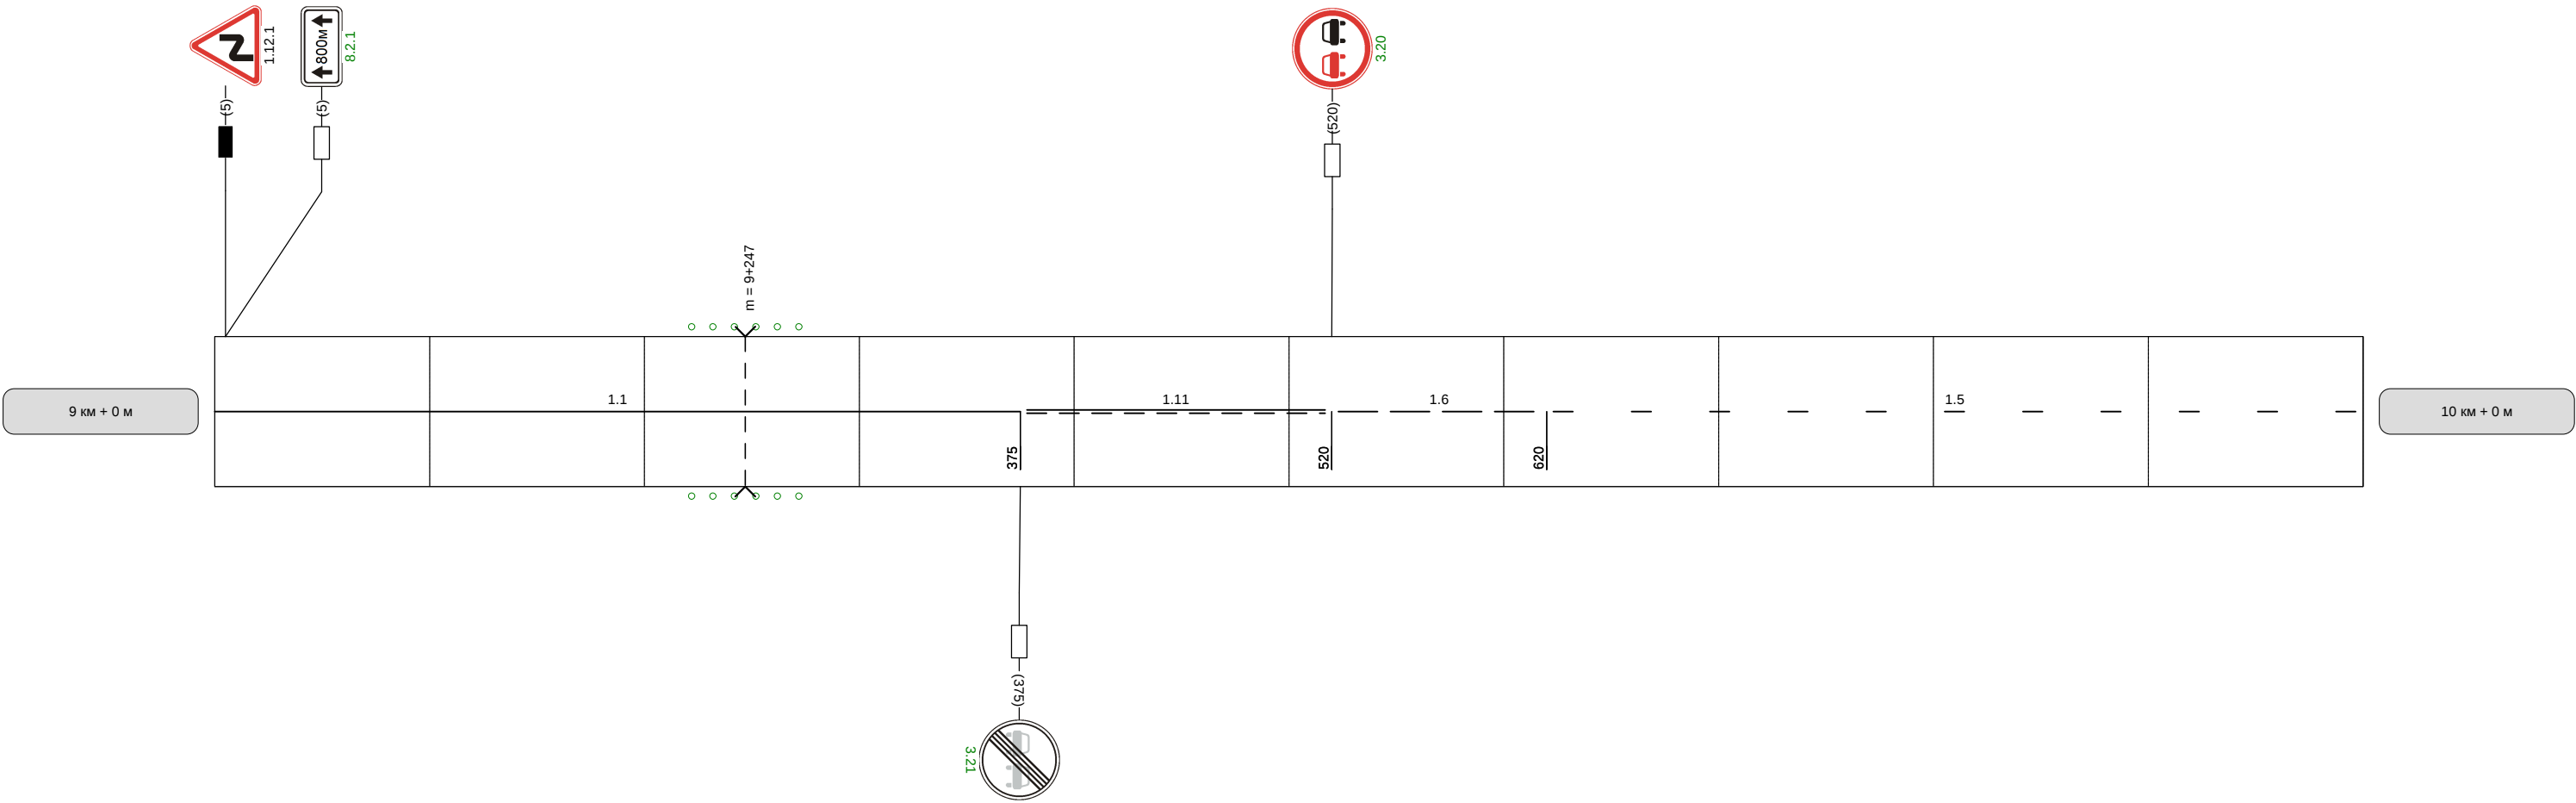


|                                              |  |     |  |     |
|----------------------------------------------|--|-----|--|-----|
| Видимость автомобиля<br>в прямом направлении |  | 300 |  | 300 |
|----------------------------------------------|--|-----|--|-----|

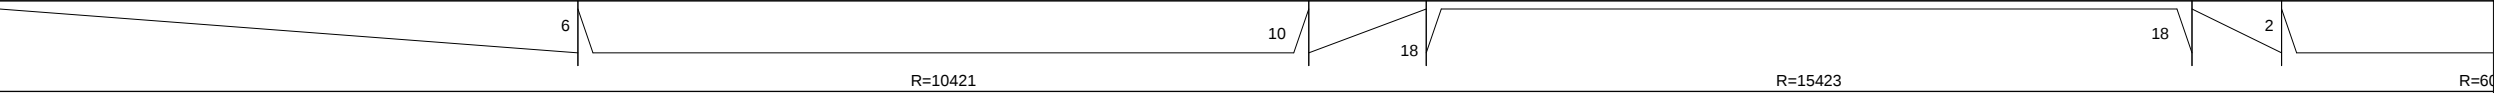


|                                                     |                                                                                    |  |  |
|-----------------------------------------------------|------------------------------------------------------------------------------------|--|--|
| Наименование автодороги<br>(административный район) | {Автодорога Богородицк-Суходол}                                                    |  |  |
| Элементы дороги<br>в продольном профиле             |  |  |  |
| Элементы дороги<br>в плане                          |                                                                                    |  |  |
| Видимость автомобиля<br>в обратном направлении      |                                                                                    |  |  |

Разметка на участке:  
1.5 : 820 м  
1.6 : 100 м  
1.11 : 80 м

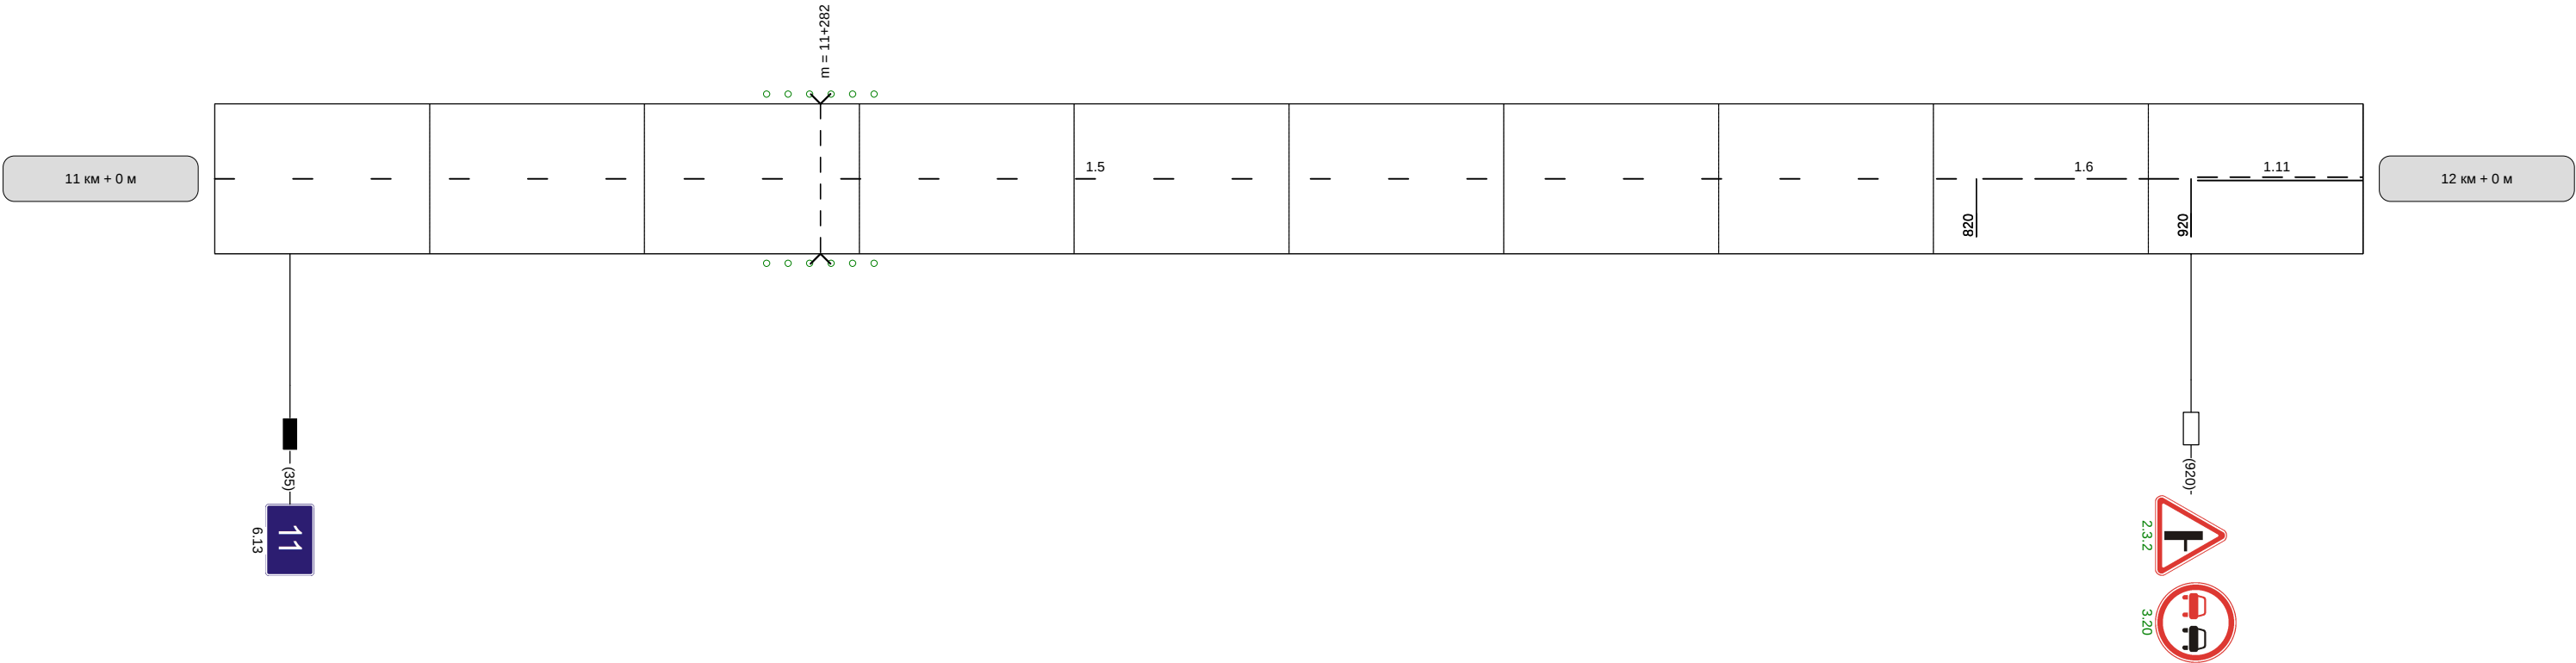


|                                              |  |  |     |     |
|----------------------------------------------|--|--|-----|-----|
| Видимость автомобиля<br>в прямом направлении |  |  | 300 | 250 |
|----------------------------------------------|--|--|-----|-----|

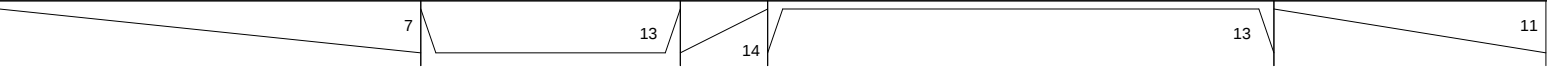

|                                                     |                                                                                    |     |     |  |
|-----------------------------------------------------|------------------------------------------------------------------------------------|-----|-----|--|
| Наименование автодороги<br>(административный район) | {Автодорога Богородицк-Суходол}                                                    |     |     |  |
| Элементы дороги<br>в продольном профиле             |  |     |     |  |
| Элементы дороги<br>в плане                          |  |     |     |  |
| Видимость автомобиля<br>в обратном направлении      |                                                                                    | 300 | 300 |  |

Разметка на участке:  
1.1 : 87 м  
1.5 : 195 м  
1.6 : 140 м  
1.11 : 175 м

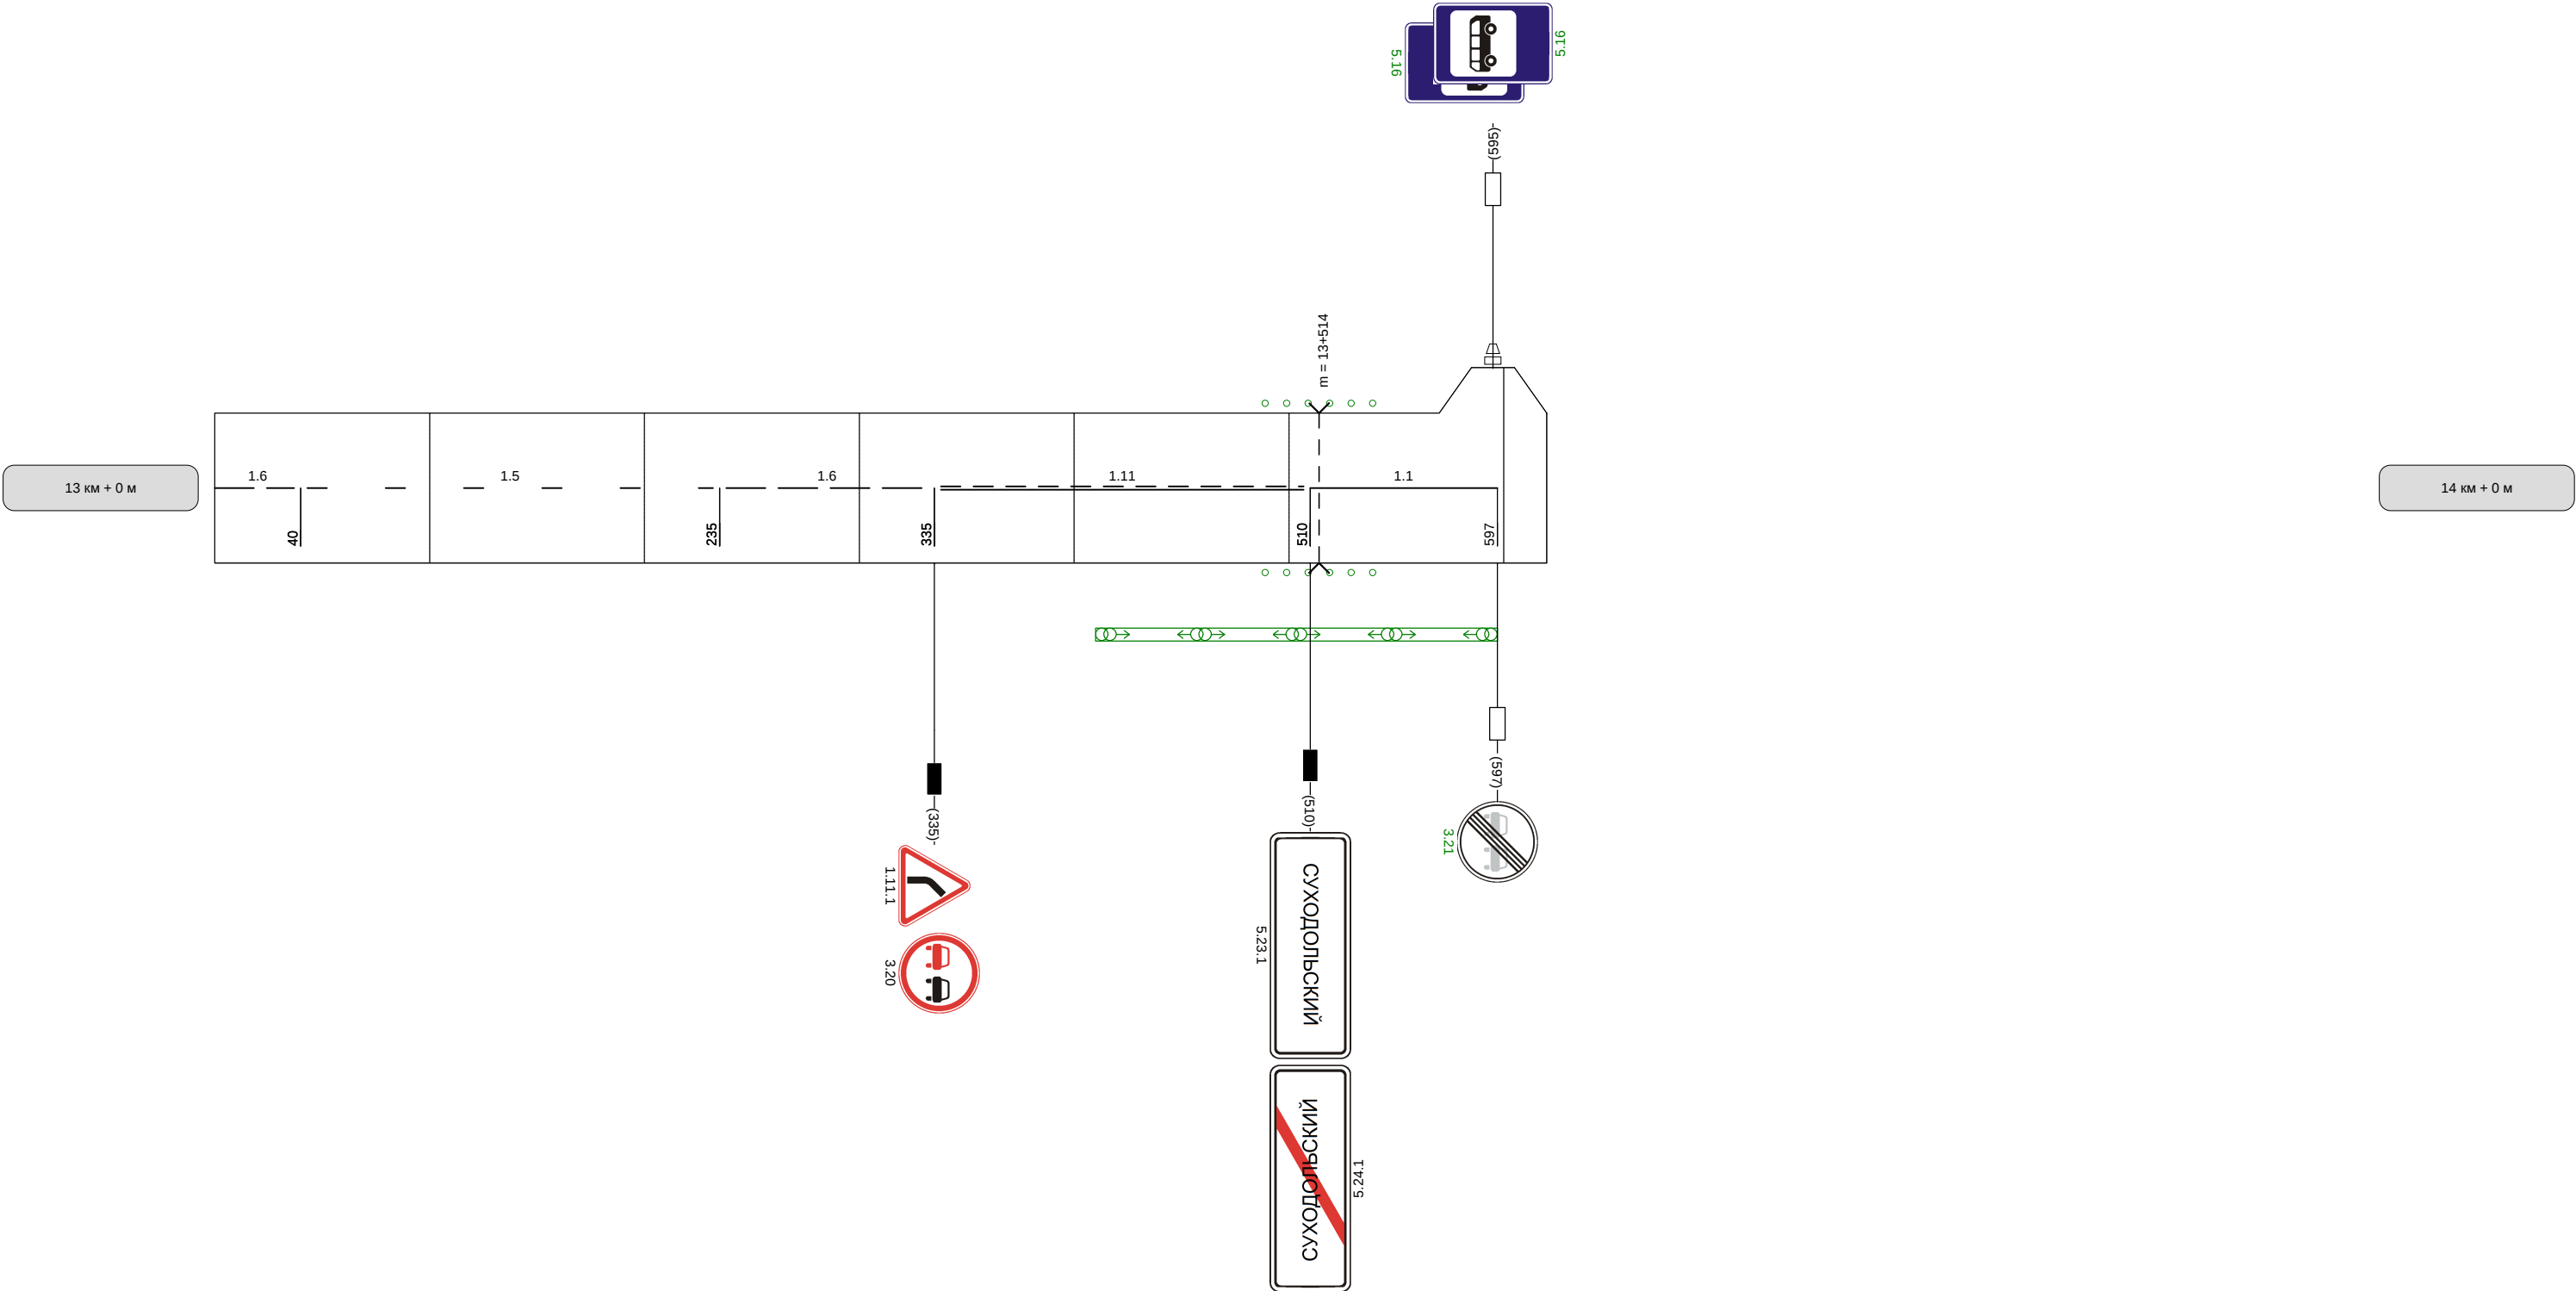

|                                              |  |     |  |
|----------------------------------------------|--|-----|--|
| Видимость автомобиля<br>в прямом направлении |  | 300 |  |
|----------------------------------------------|--|-----|--|