
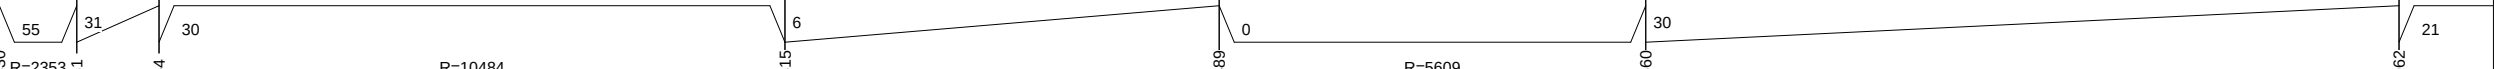
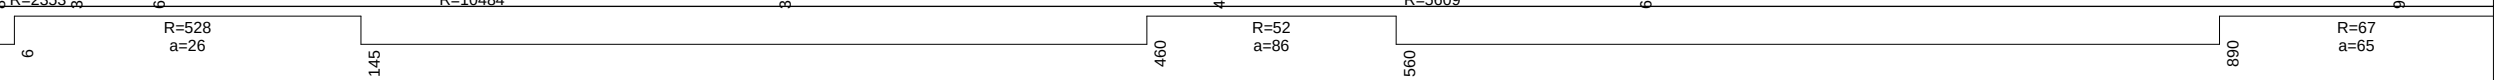


Наименование автодороги (административный район)	Богородицк-Товарковский-Куркино-автоподъезд к населенному пункту Левинка		
Элементы дороги в продольном профиле			
Элементы дороги в плане			
Видимость автомобиля в обратном направлении		300	

Разметка на участке:
1.1 : 285 м
1.6 : 180 м
1.11 : 460 м

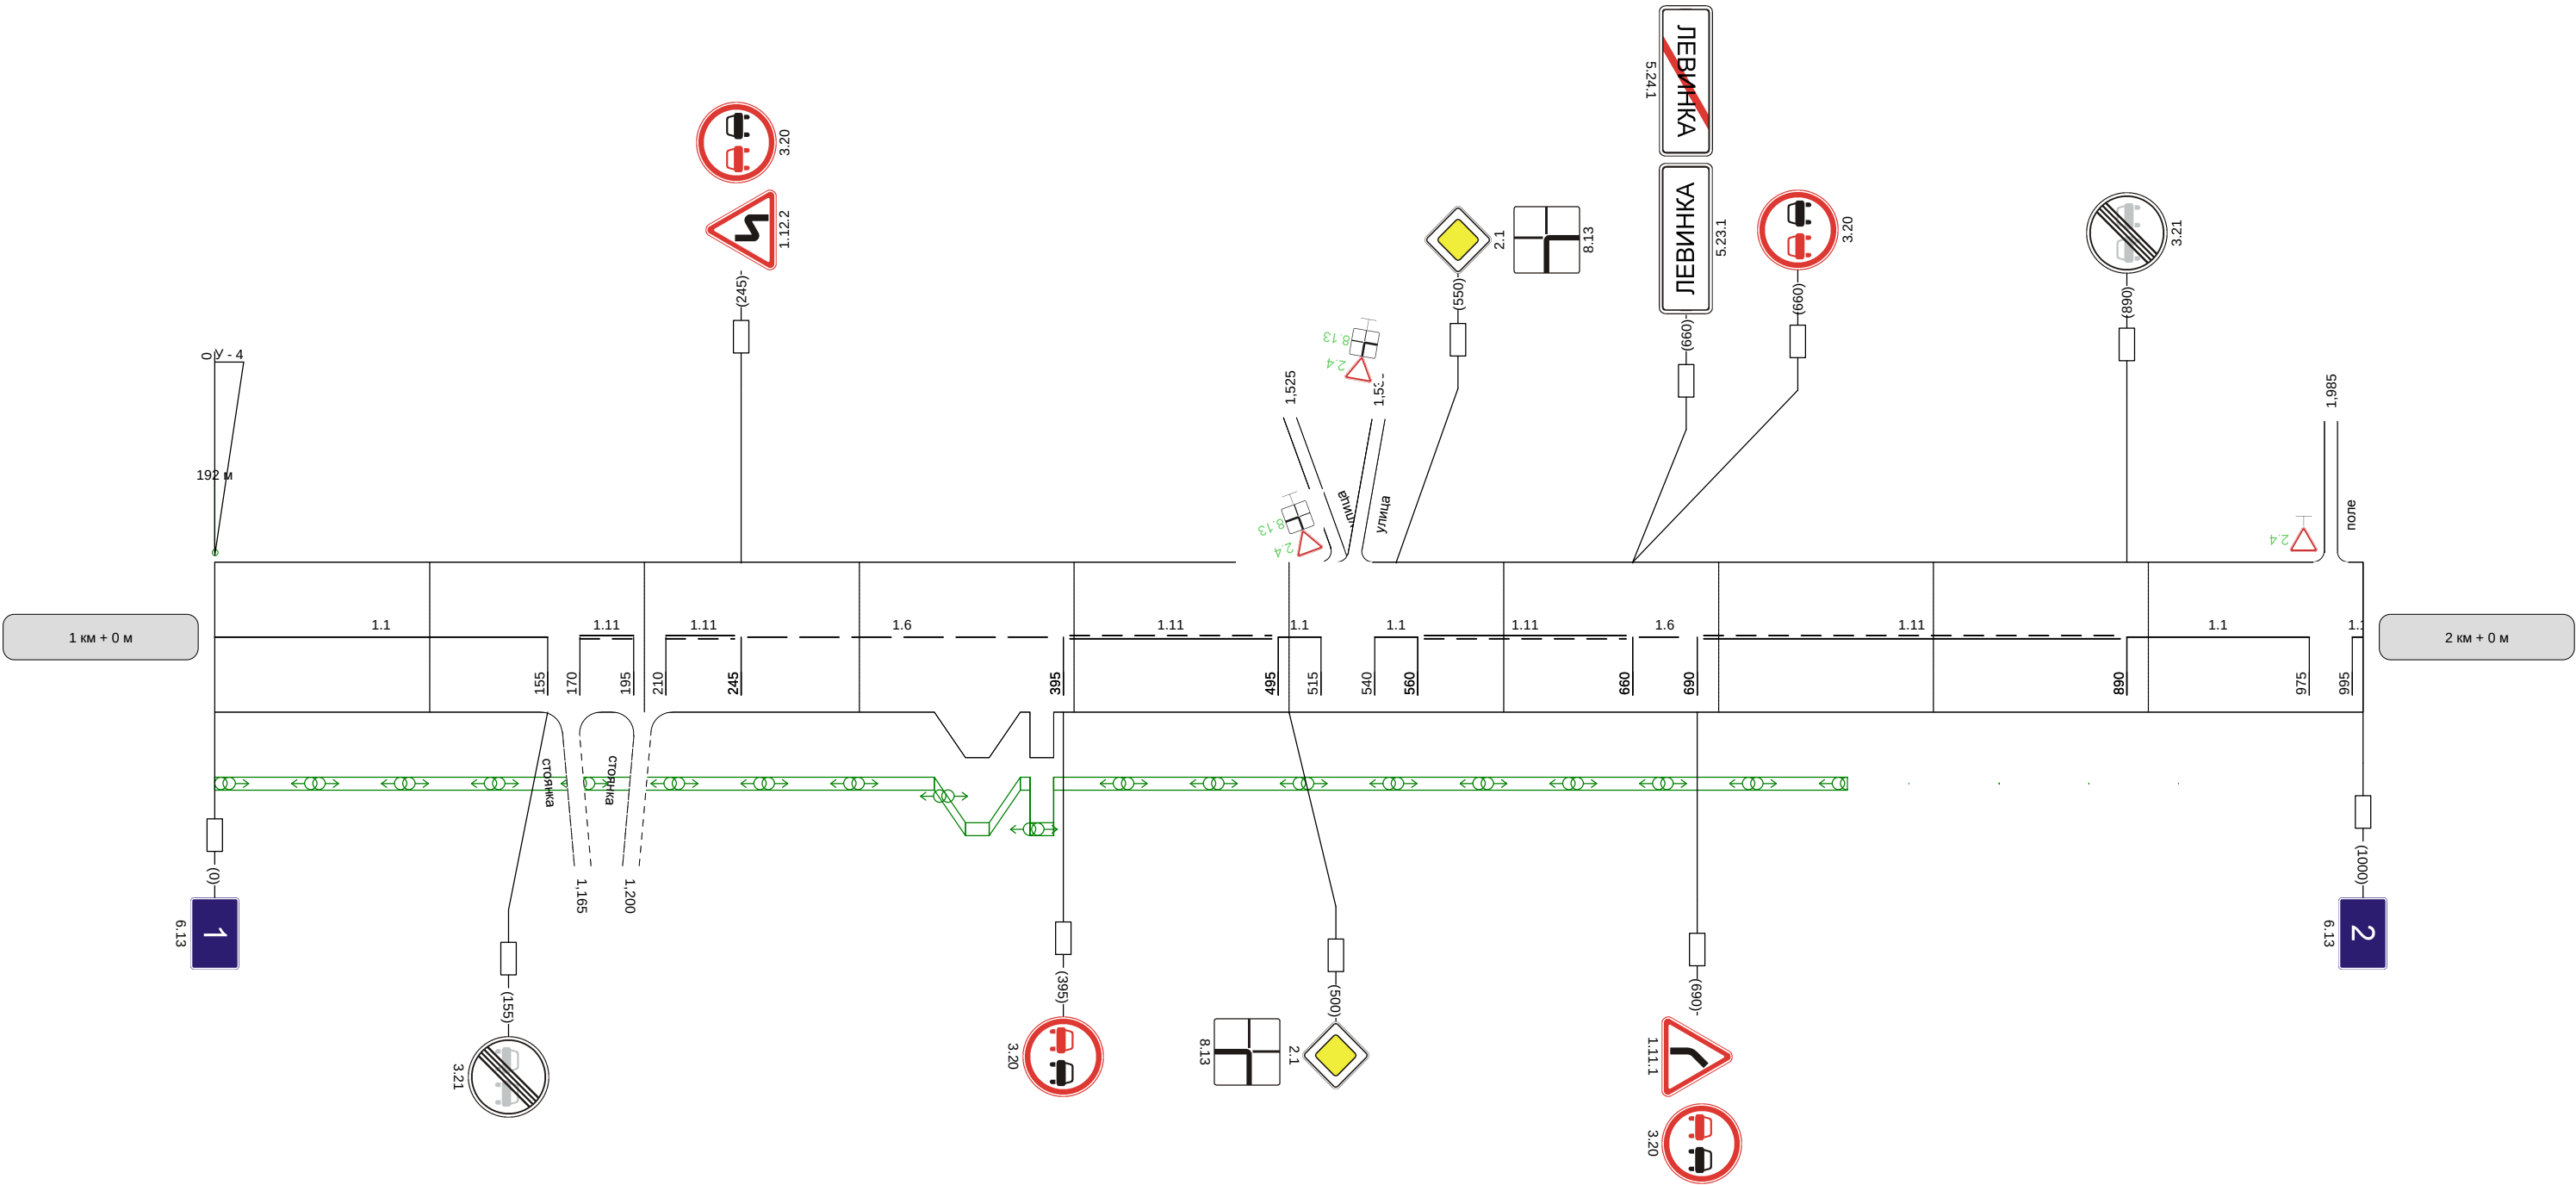

Видимость автомобиля в прямом направлении	300	300	300
--	-----	-----	-----

Наименование автодороги (административный район)	Богородицк-Товарковский-Куркино-автоподъезд к населенному пункту Левинка					
Элементы дороги в продольном профиле	21 233 239 R=6298					
Элементы дороги в плане	890 R=67 a=65 100					
Видимость автомобиля в обратном направлении		300	250	250	250	

Разметка на участке:
1:1 : 200 м



Видимость автомобиля в прямом направлении	
--	--