


"Богородицк-Товарковский-Куркино" - а\п к н.п. Малевка


Кривые в плане			
Элементы дороги в продольном профиле			
Видимость автомобиля в обратном направлении			950 250
Характеристики проезжей части	6,00		

Разметка на участке:
1.1 : 160,00 м
1.5 : 210,00 м
1.6 : 350,00 м
1.11 : 260,00 м

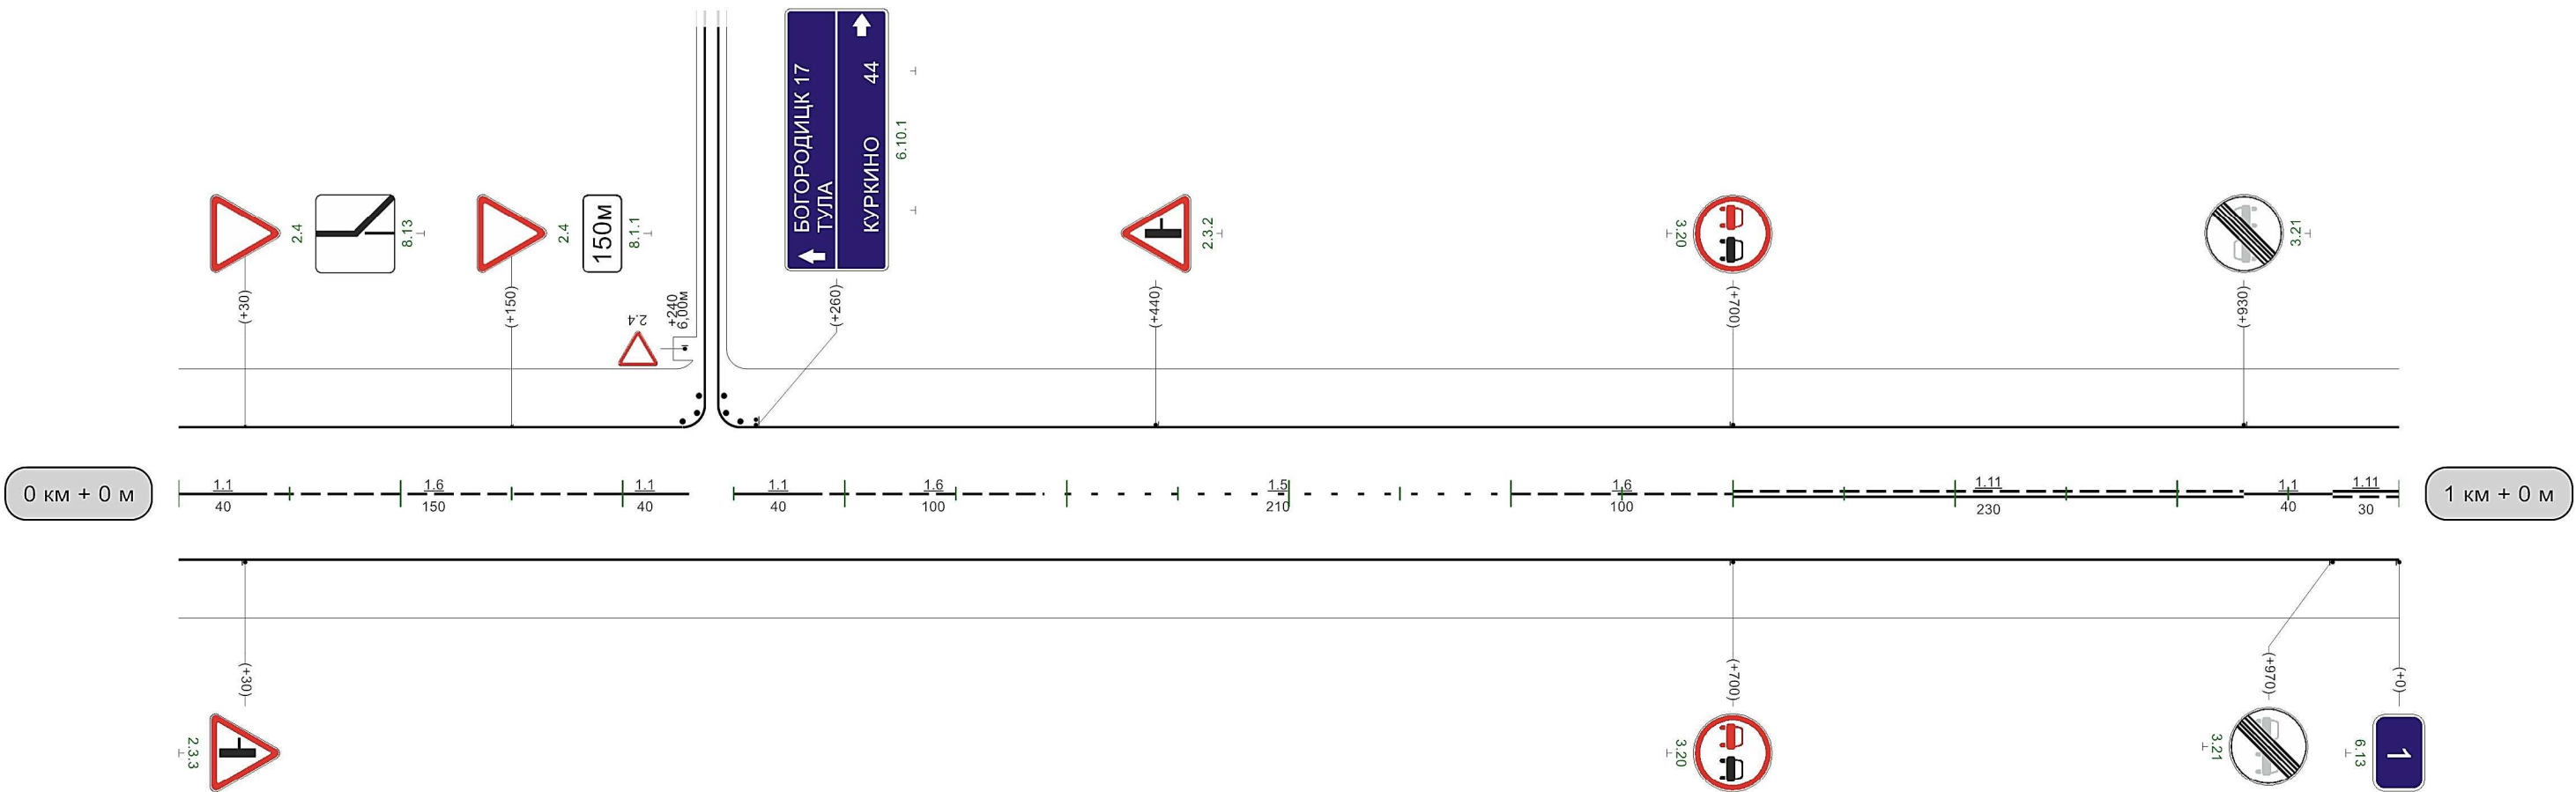


Видимость автомобиля в прямом направлении	250	300	300	250	350	250	650	300	700	700	250	750	250	800	250	850	250	900	300	950	
--	-----	-----	-----	-----	-----	-----	-----	-----	-----	-----	-----	-----	-----	-----	-----	-----	-----	-----	-----	-----	--

"Богородицк-Товарковский-Куркино" - а\п к н.п. Малевка

 Кривые в плане	 R=271м P=3; a=58°															
Элементы дороги в продольном профиле	 R=16996м R=8140м															
Видимость автомобиля в обратном направлении	0	200	50	250	100	250	150	300	200	300	250	300	300	300	350	
Характеристики проезжей части	6,00															




Разметка на участке:
1.1 : 190,00 м
1.5 : 240,00 м
1.6 : 200,00 м
1.11 : 370,00 м

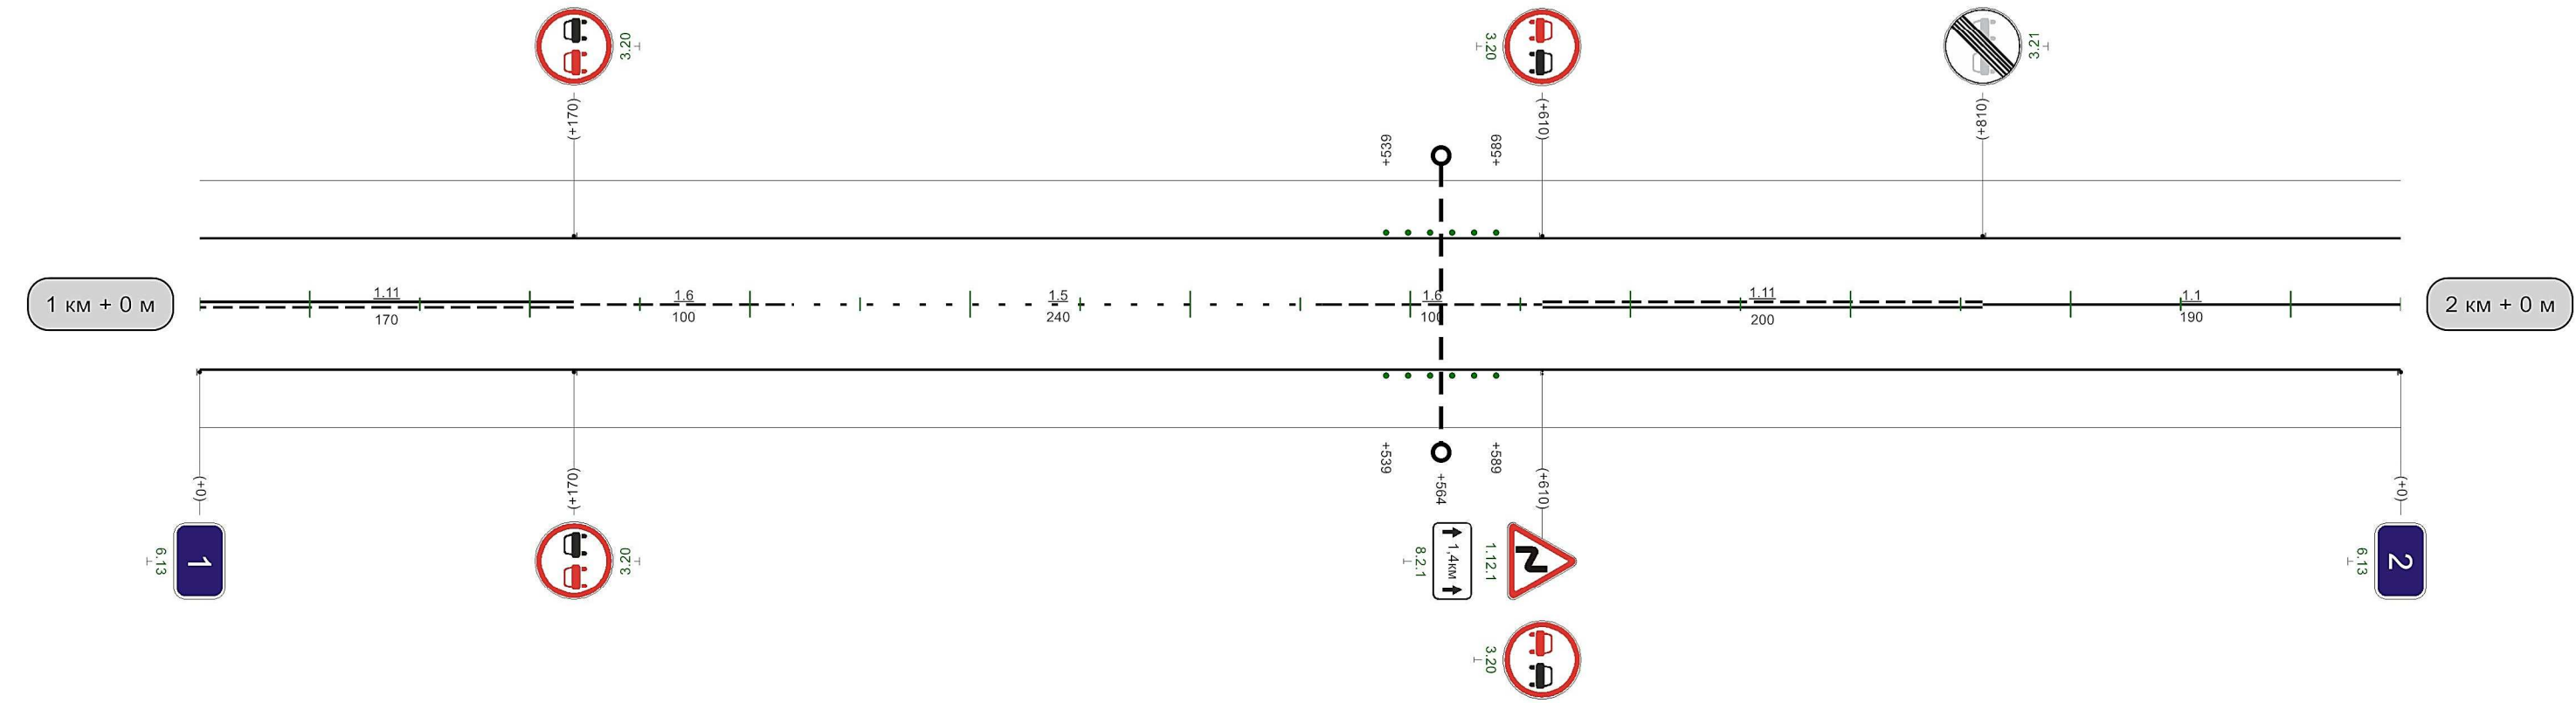

Видимость автомобиля в прямом направлении	650	300	700	250		800	300	850	850	300	900	
--	-----	-----	-----	-----	--	-----	-----	-----	-----	-----	-----	--


"Богородицк-Товарковский-Куркино" - а\п к н.п. Малевка

Разметка на участке:
1.1 : 940,00 м

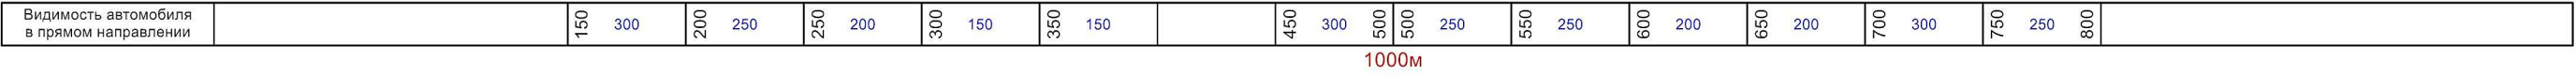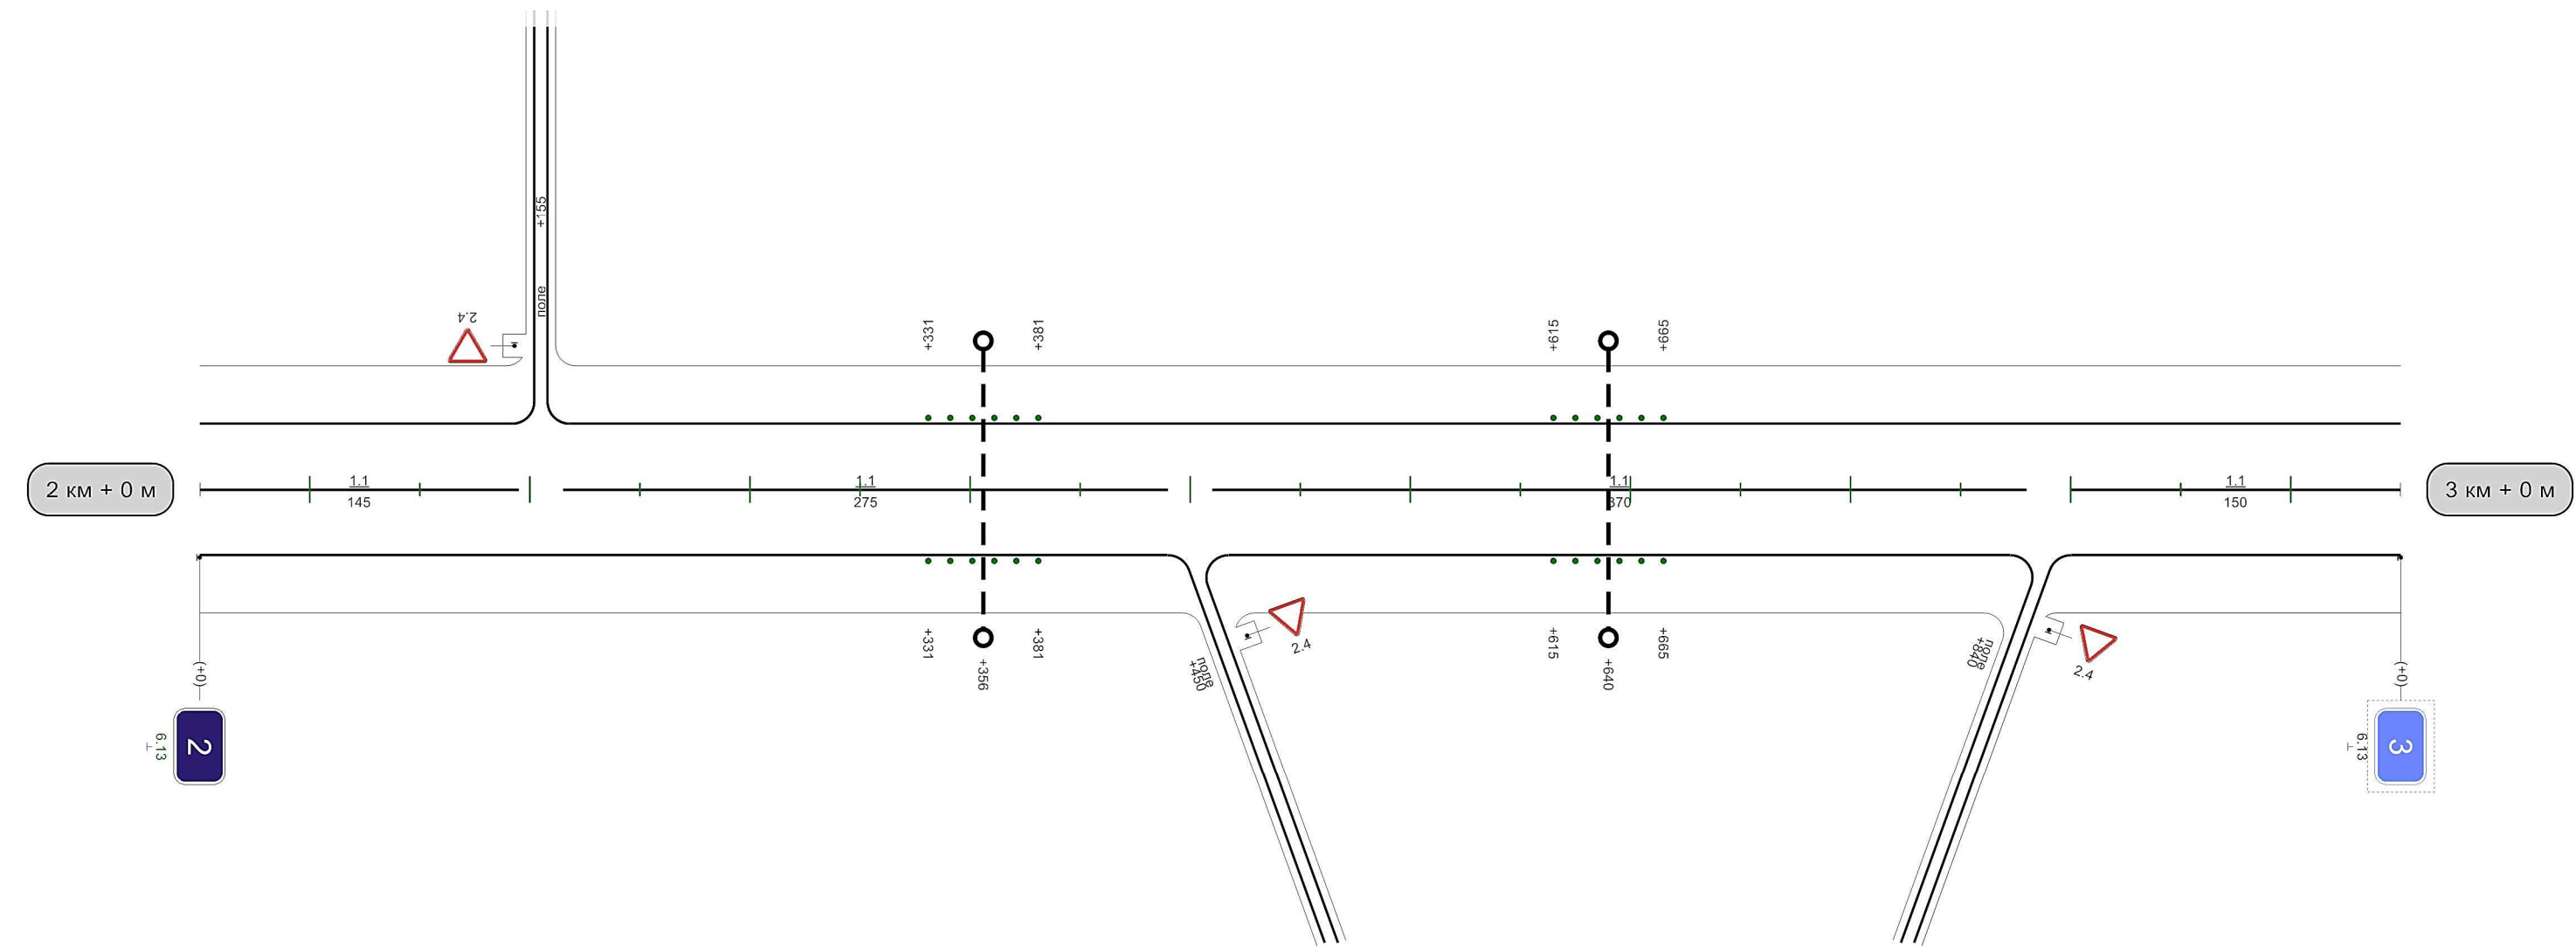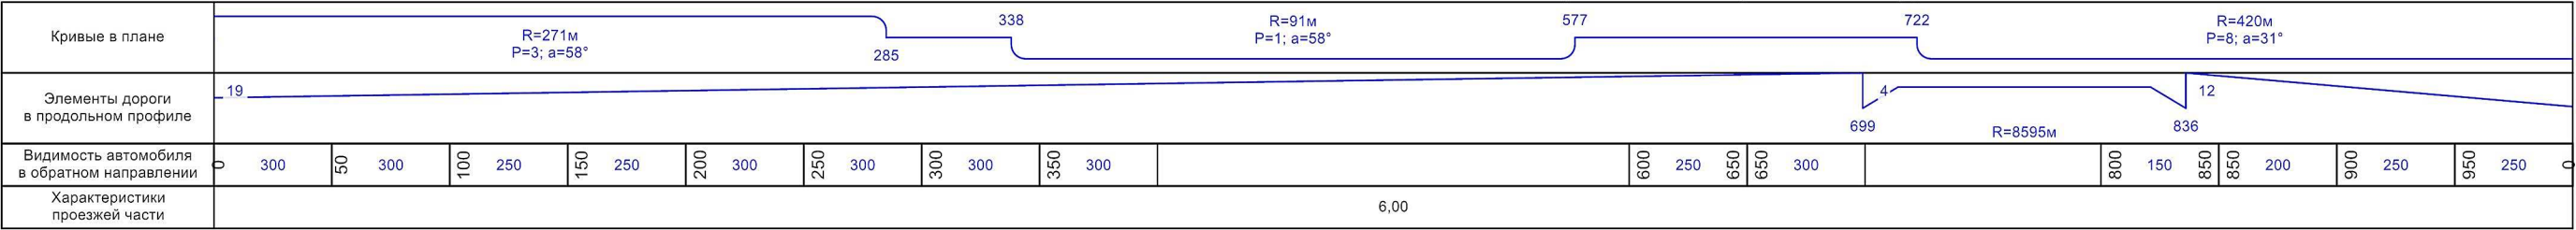

Кривые в плане	R=420м 33 P=8; a=31°																
Элементы дороги в продольном профиле	The diagram shows a longitudinal profile with elevations 12, 15, 8, 167, 204, 372, and 11. It includes two horizontal curve segments with radii R=6961m and R=9207m.																
Видимость автомобиля в обратном направлении	0	300				300	150	350	350	150	400	200	450	250	500	300	550
Характеристики проезжей части	6,00																

Разметка на участке:
1.1 : 290,00 м
1.5 : 260,00 м
1.6 : 200,00 м
1.11 : 230,00 м

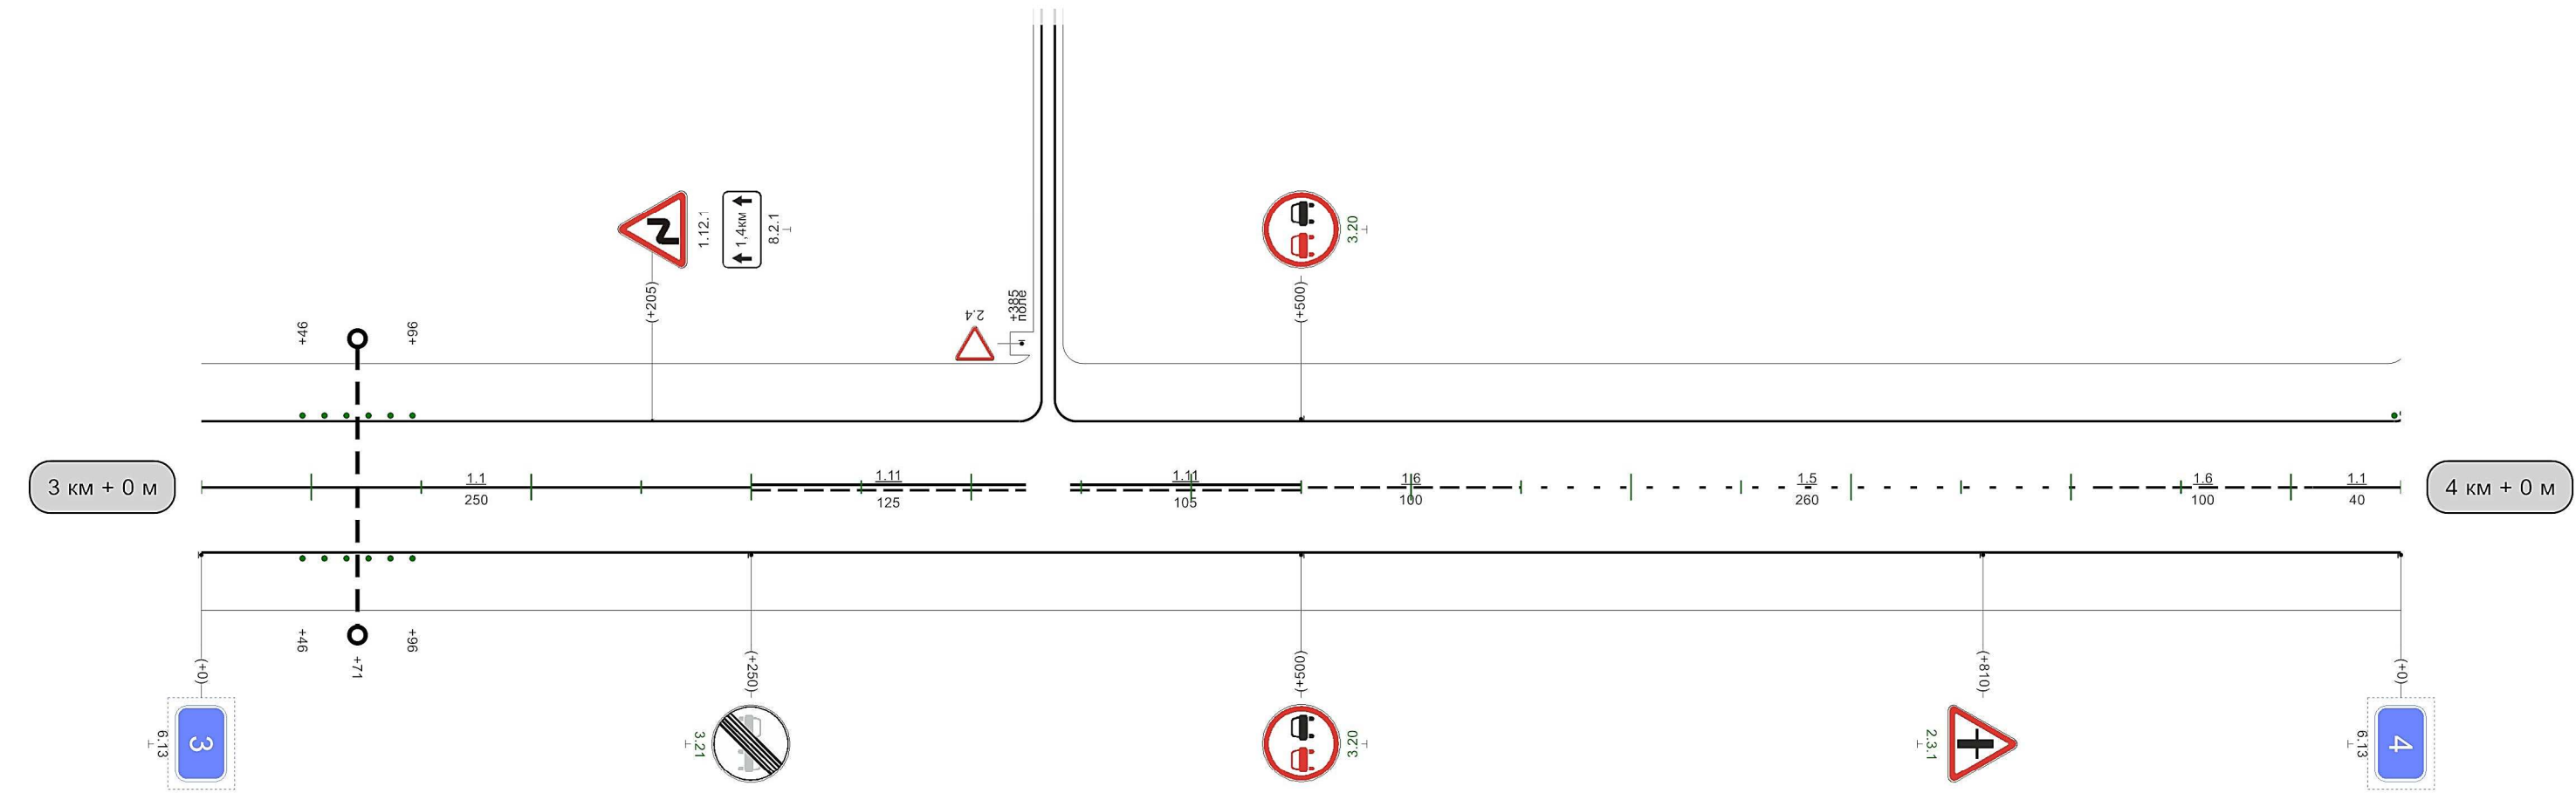


Видимость автомобиля в прямом направлении	0	300	50	250	100	200	150	150	200	
---	---	-----	----	-----	-----	-----	-----	-----	-----	--

1000м

"Богородицк-Товарковский-Куркино" - а\п к н.п. Малевка

Кривые в плане	895 R=391м P=4; а=56°												
Элементы дороги в продольном профиле	11 326 12 R=9879м 639 676 R=11493м												
Видимость автомобиля в обратном направлении	450 150 500 200 550 200 600 200 650 200 700 250 750 300 800												
Характеристики проезжей части	6,00												

Разметка на участке:
1.1 : 55,00 м
1.5 : 615,00 м
1.6 : 200,00 м
1.11 : 90,00 м

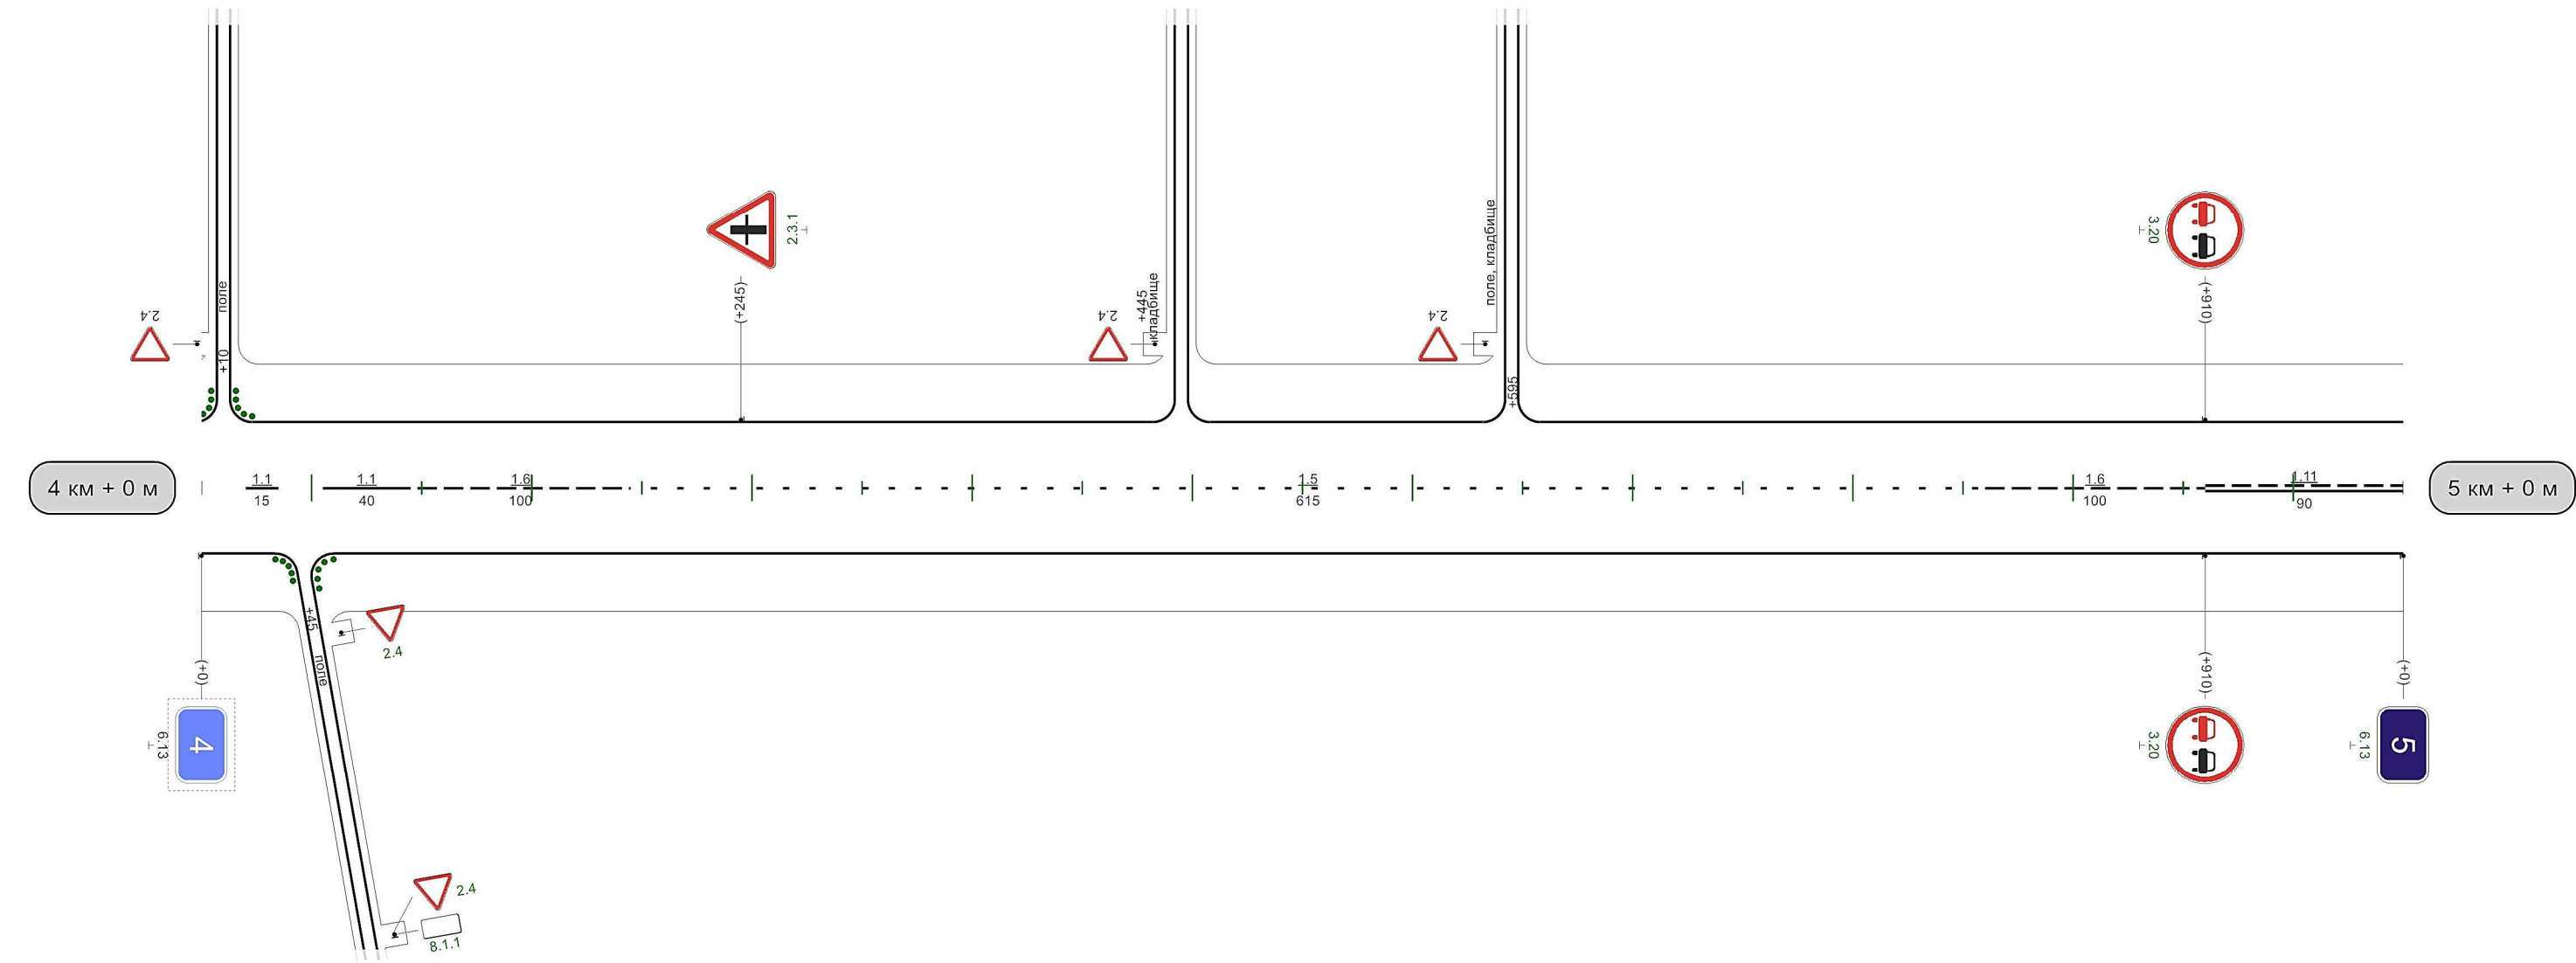


Видимость автомобиля в прямом направлении	100 300 150 250 200 200 250 200 300 200 350 200 400 200 450 200 500												
---	---	--	--	--	--	--	--	--	--	--	--	--	--

1000м

Кривые в плане	R=391м P=4; a=56° 275															
Элементы дороги в продольном профиле	209 9 43 R=7913м 397 36															
Видимость автомобиля в обратном направлении		200	150	250	150	300	150	350	200	400	200	450	250	500	300	550
Характеристики проезжей части	6,00															

Разметка на участке:
1.1 : 60,00 м
1.11 : 410,00 м
1.17 : 10,00 м
1.24.1 : 3,00 шт

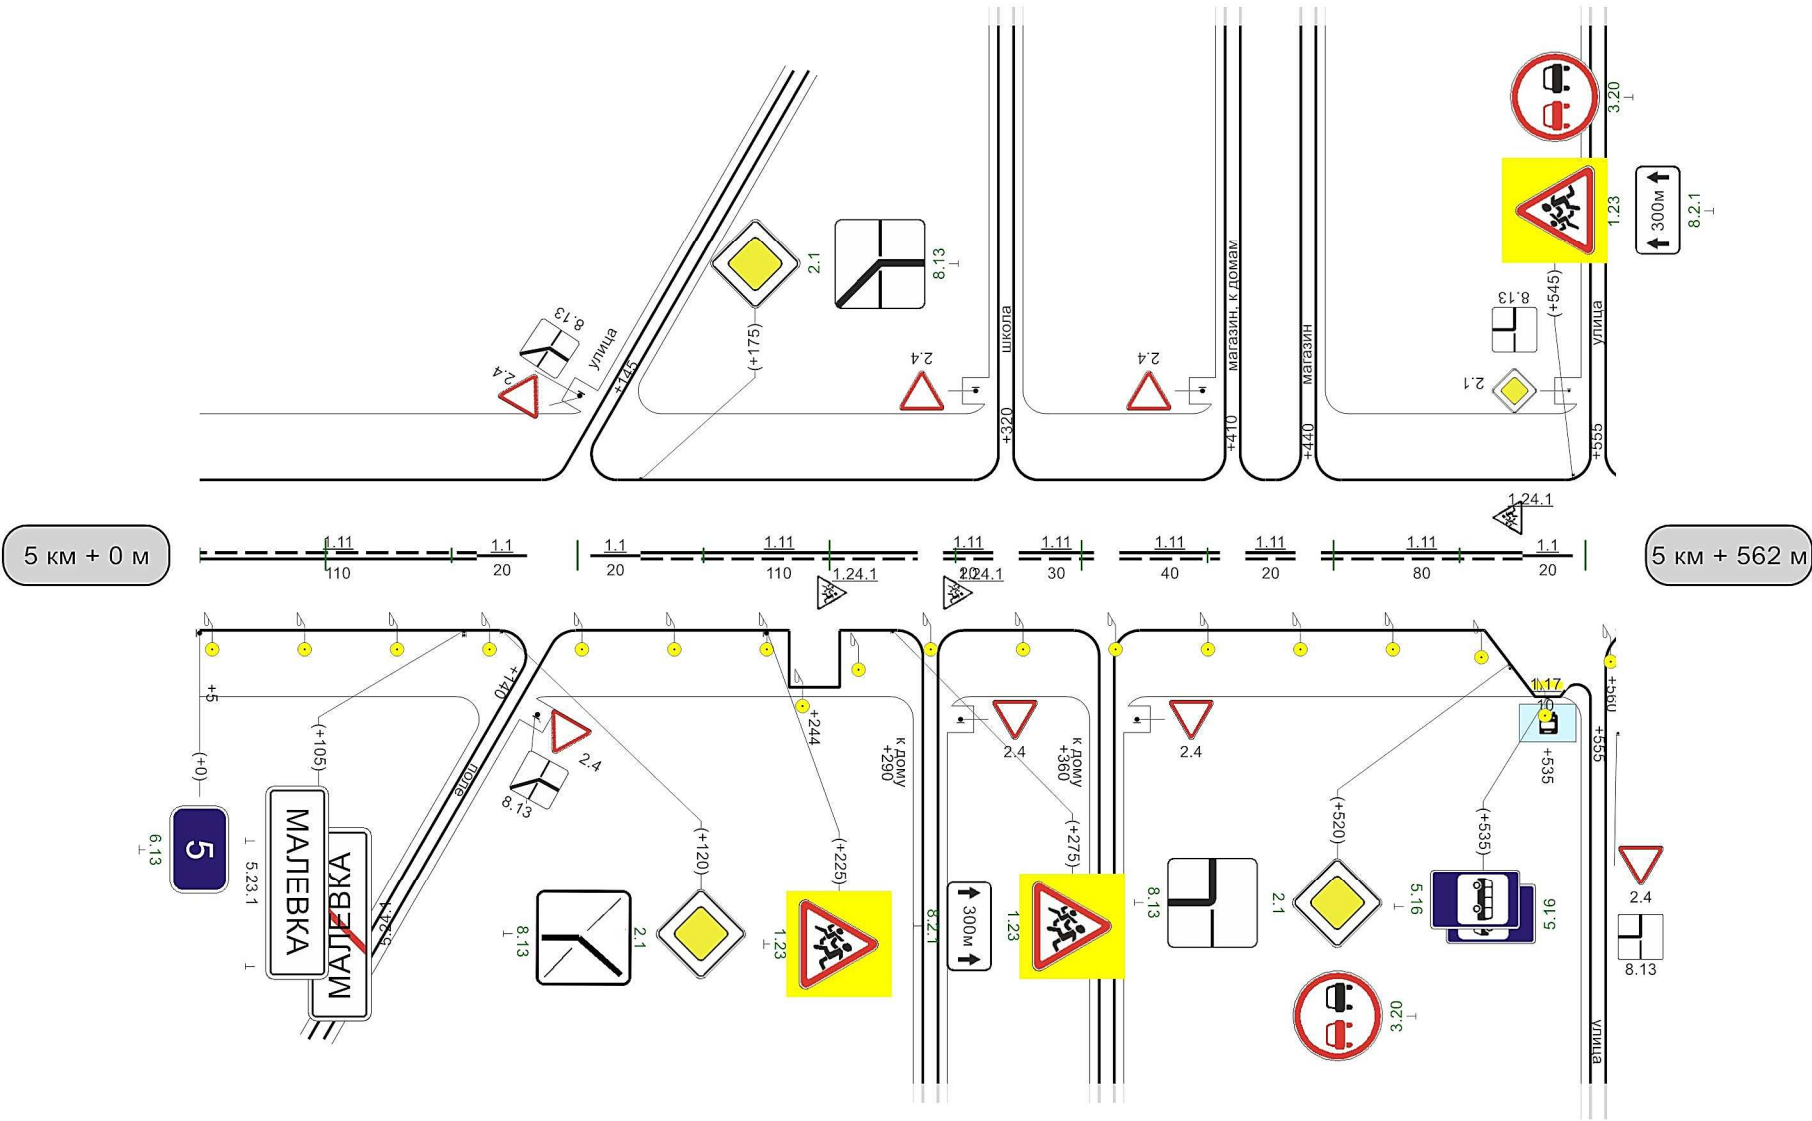

Видимость автомобиля в прямом направлении	
---	--