


Автодорога Быковка-Богородицк (Богородицкий район)

Кривые в плане					
	R=1072м P=43; α=14°				
Элементы дороги в продольном профиле	20				
	397				
Видимость автомобиля в обратном направлении				900	300
Характеристики проезжей части	7,00				

Разметка на участке:
1.1 : 40,00 м
1.2 : 1600,00 м
1.5 : 660,00 м
1.6 : 100,00 м

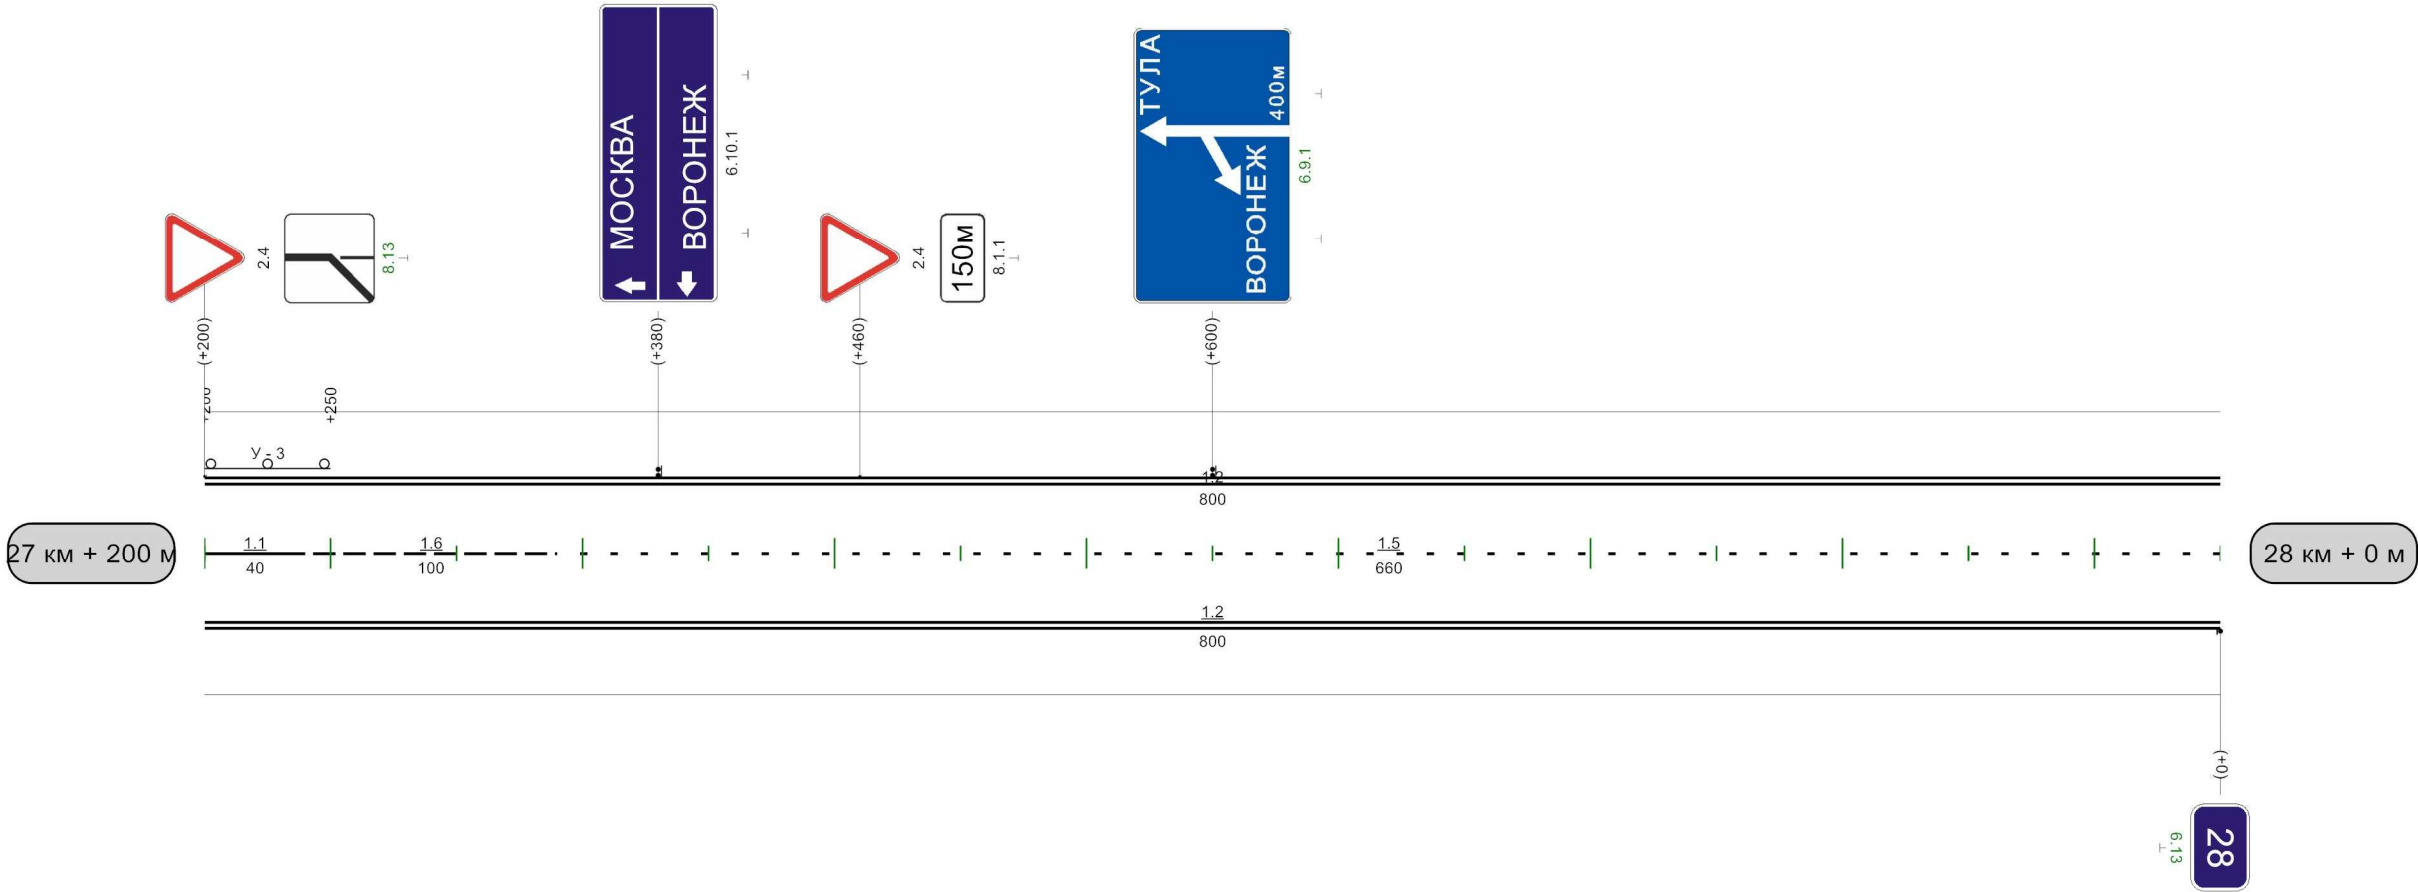


Видимость автомобиля в прямом направлении	300	300	350	250	400	250	600	300	650	650	250	700	250	750	250	800	200	850	200	900	
--	-----	-----	-----	-----	-----	-----	-----	-----	-----	-----	-----	-----	-----	-----	-----	-----	-----	-----	-----	-----	--

1000м

Кривые в плане	198										R=887м P=85; a=6°										395										
Элементы дороги в продольном профиле	20																														
Видимость автомобиля в обратном направлении	0	250	50	250	100	200	150	250	200	300											550	250	600	600	300	650					
Характеристики проезжей части	7,00																														

Разметка на участке:
1.2 : 1920,00 м
1.5 : 920,00 м
1.6 : 80,00 м
1.11 : 20,00 м
1.17 : 1,00 м

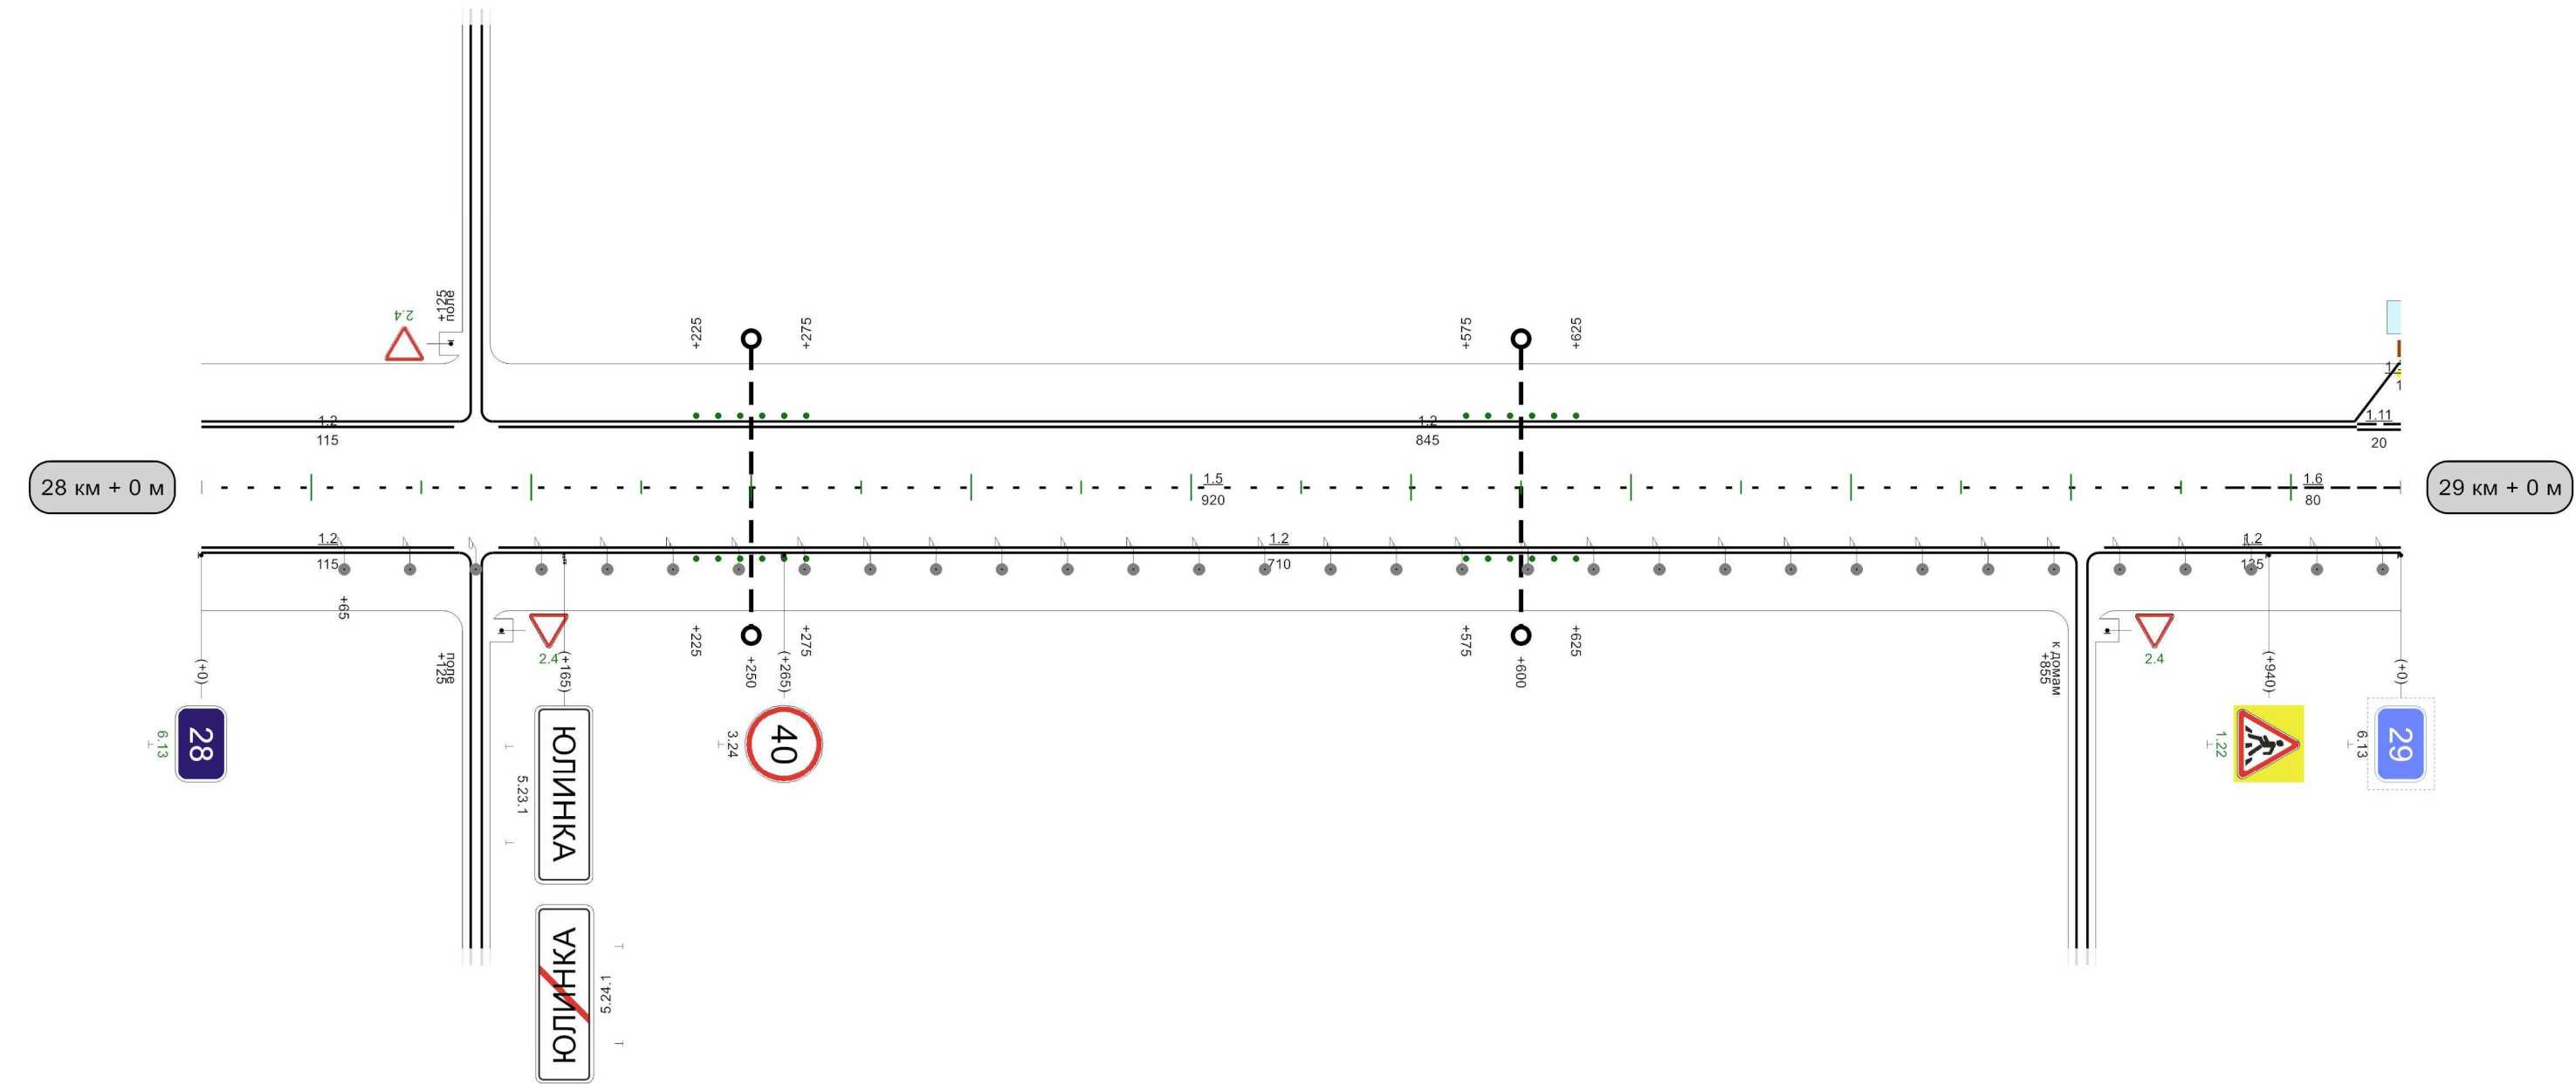


Видимость автомобиля в прямом направлении																														
---	--	--	--	--	--	--	--	--	--	--	--	--	--	--	--	--	--	--	--	--	--	--	--	--	--	--	--	--	--	--

1000м

Кривые в плане	141 R=236м P=8; a=18° 214 243 R=387м P=15; a=15° 385 739 R=857м P=28; a=17°												
Элементы дороги в продольном профиле	20 283 7 R=20372м 605 9												
Видимость автомобиля в обратном направлении	350 200 400 200 450 200 500 250 550 250 600 250 650 250 700 300 750												
Характеристики проезжей части	7,00												

Разметка на участке:

- 1.1 : 350,00 м
- 1.2 : 1890,00 м
- 1.5 : 530,00 м
- 1.6 : 120,00 м
- 1.11 : 60,00 м
- 1.12 : 10,50 м
- 1.14.1 : 7,00 м
- 1.17 : 23,00 м

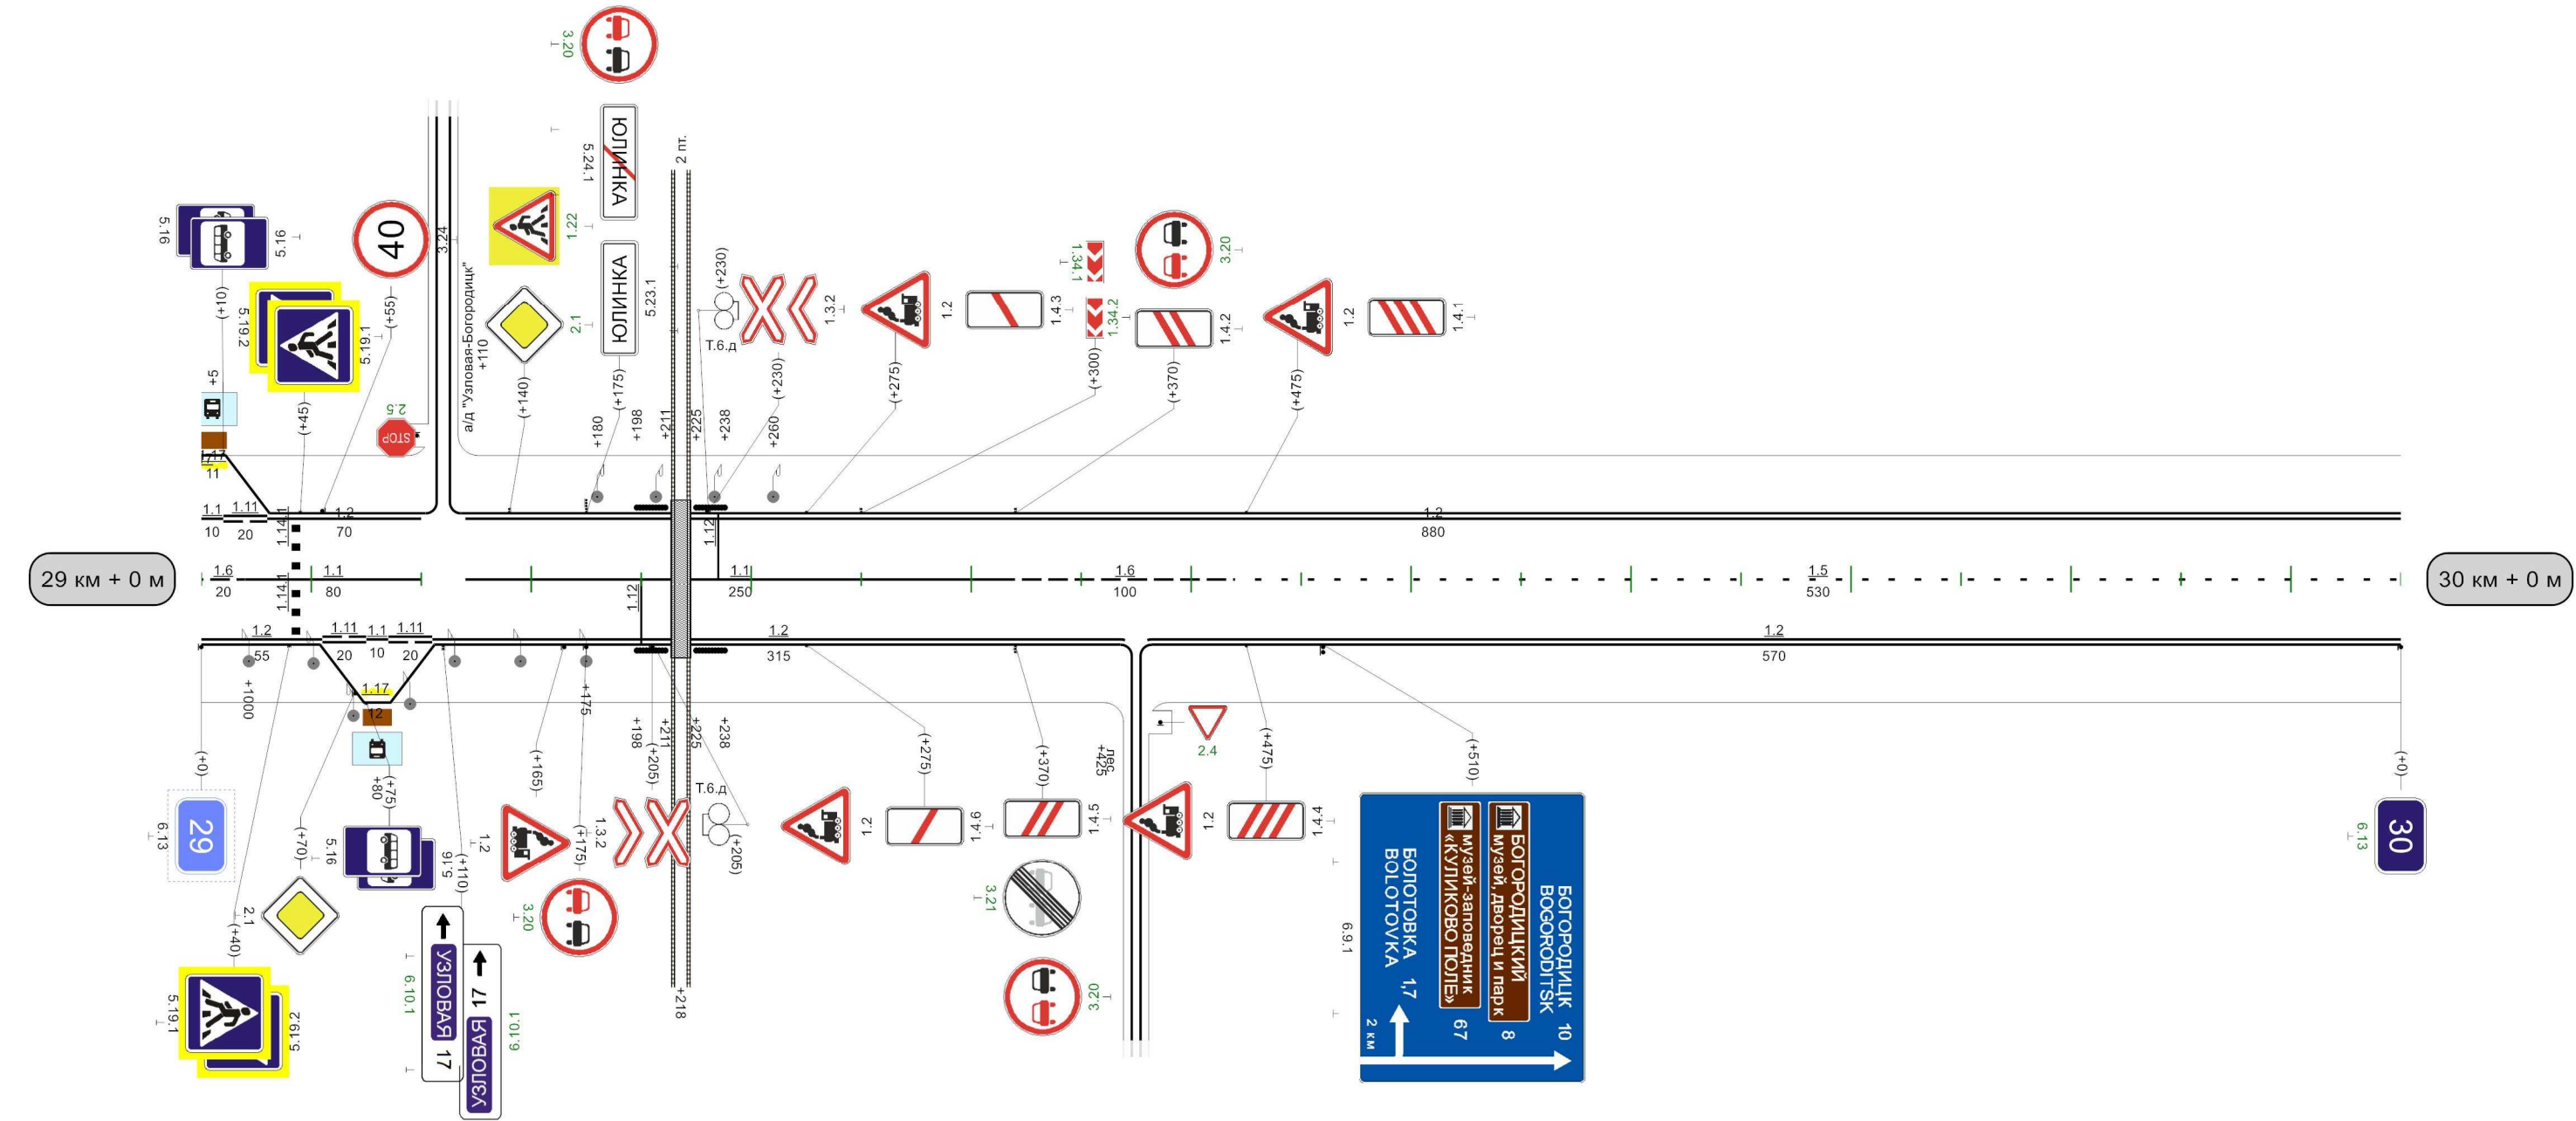


Видимость автомобиля в прямом направлении	300	50	300	100	300	150	300	200	250	250	300	300	300	350
---	-----	----	-----	-----	-----	-----	-----	-----	-----	-----	-----	-----	-----	-----

1000м

Автодорога Быковка-Богородицк (Богородицкий район)

Кривые в плане	R=857м P=28; а=17°29 808 R=1259м P=139; а=5° 922
Элементы дороги в продольном профиле	9 658 14 R=15868м 907 2
Видимость автомобиля в обратном направлении	800 200 850 250 900 300 950
Характеристики проезжей части	7,00

Разметка на участке:
1.2 : 1990,00 м
1.5 : 1000,00 м

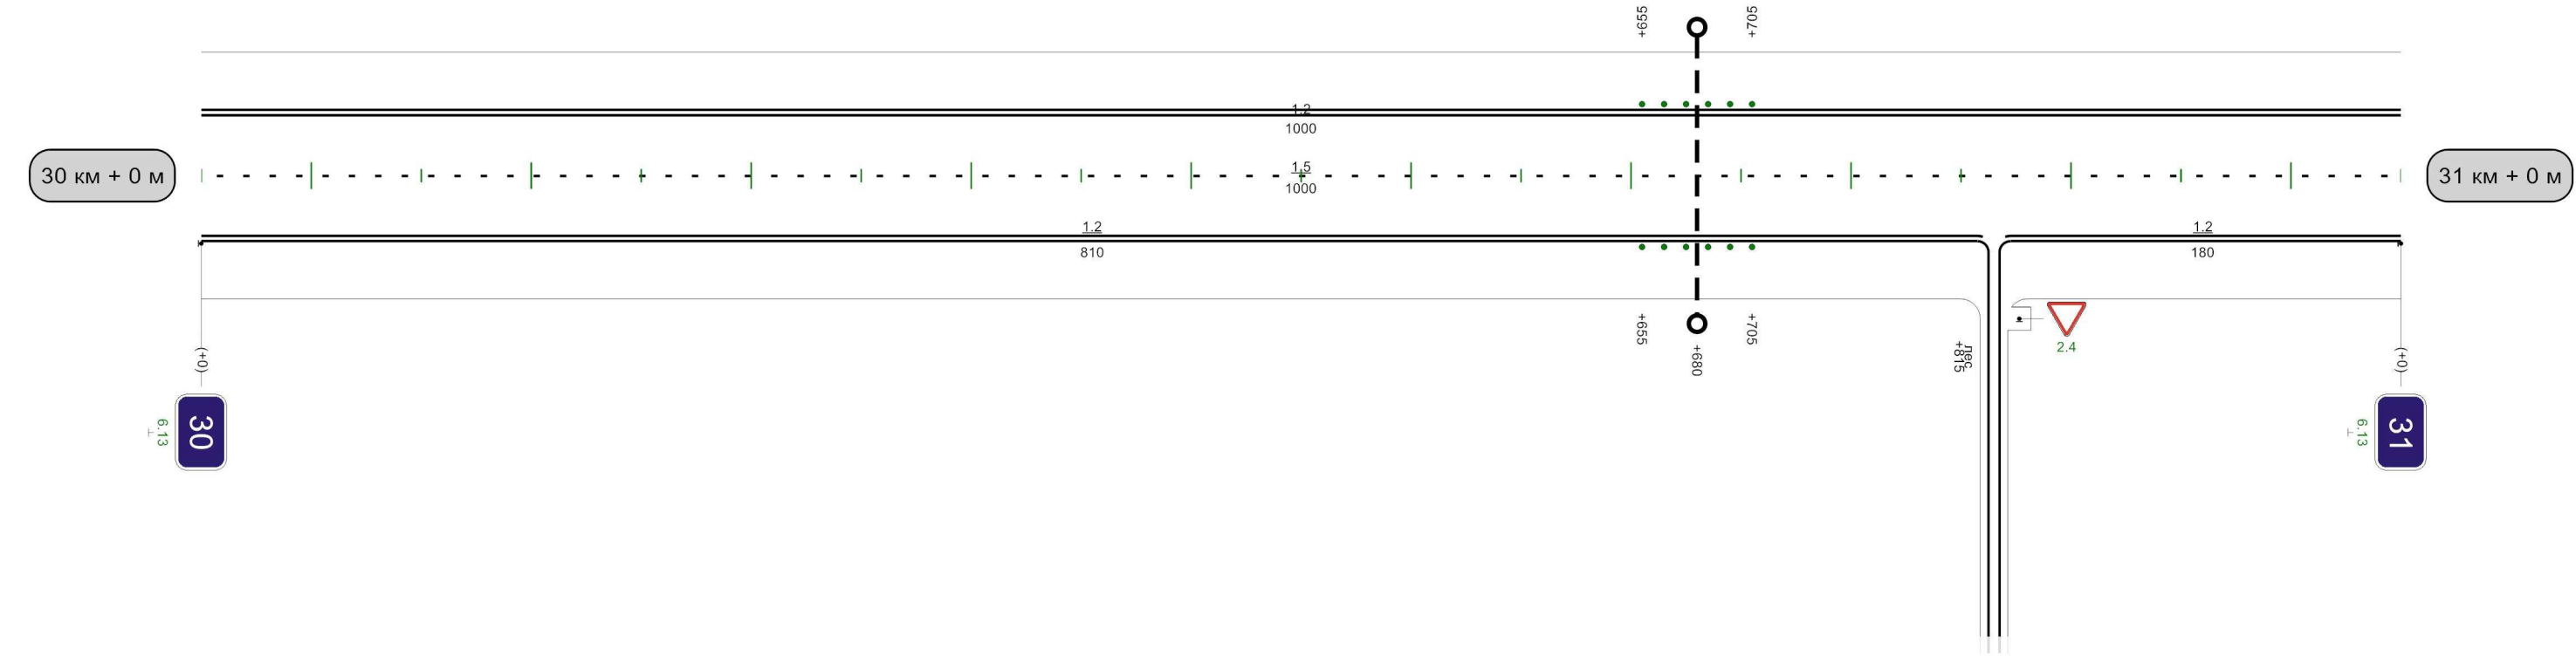

Видимость автомобиля в прямом направлении	500 300 550 250 600 300 650
---	---


1000м

Автодорога Быковка-Богородицк (Богородицкий район)

Кривые в плане														
Элементы дороги в продольном профиле														
Видимость автомобиля в обратном направлении														
Характеристики проезжей части	7,00													

Разметка на участке:

- 1.1 : 100,00 M
1.2 : 1880,00 M
1.5 : 700,00 M
1.6 : 200,00 M
1.11 : 80,00 M
1.17 : 24,00 M

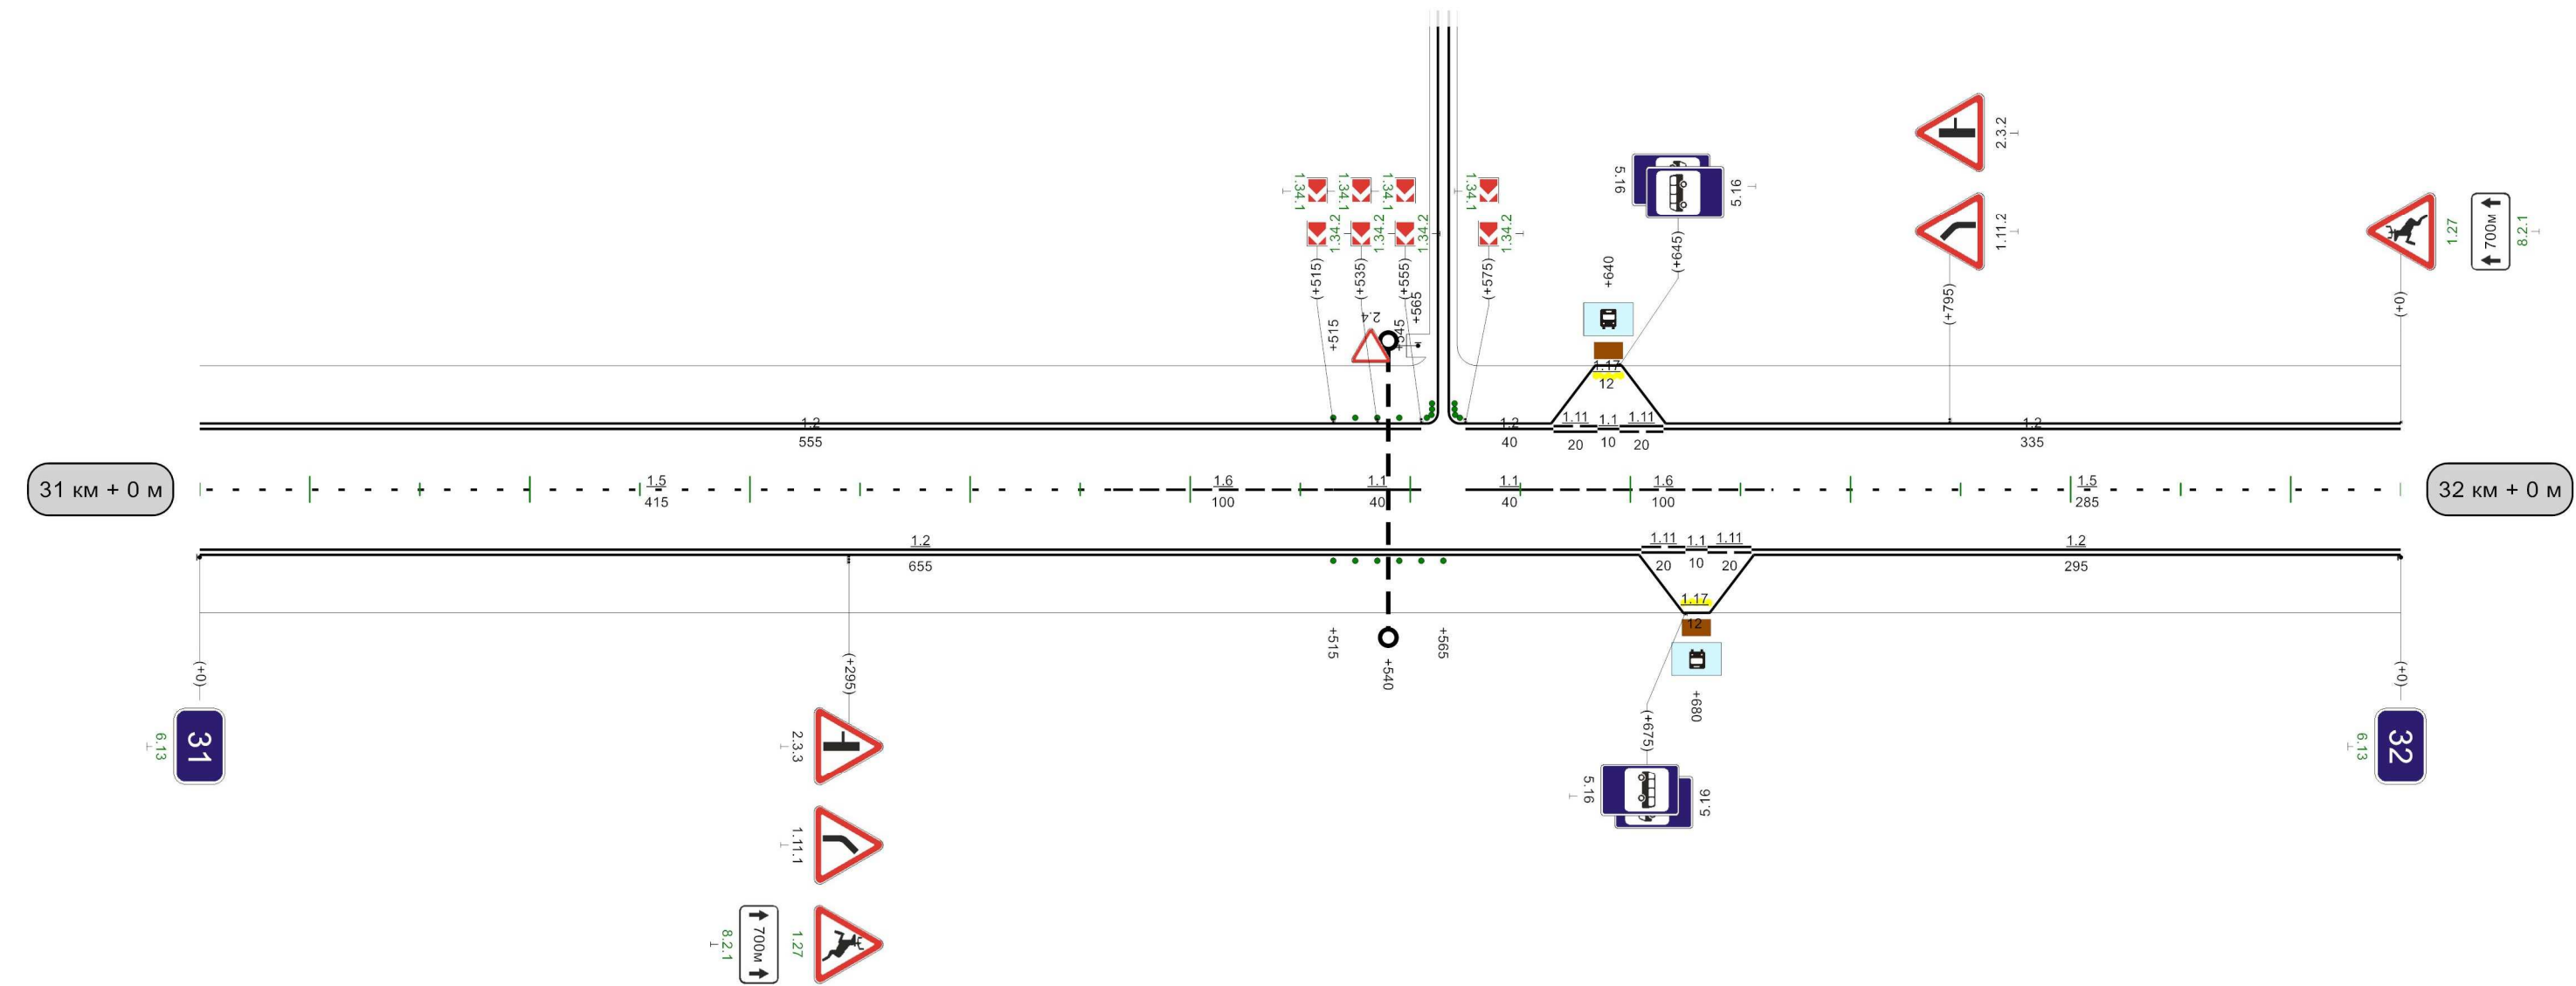


Видимость автомобиля в прямом направлении	500	300	550	250	600	200	650	200		900	300	950	950	300
--	-----	-----	-----	-----	-----	-----	-----	-----	--	-----	-----	-----	-----	-----

1000M

Автодорога Быковка-Богородицк (Богородицкий район)

Кривые в плане																		
Элементы дороги в продольном профиле																		
	R=12819m 67 735 R=7313m 939																	
Видимость автомобиля в обратном направлении	300		300	250	350	350	300					850	150	900	900	200	950	200
Характеристики проезжей части	7,00																	


Разметка на участке:
1.1 : 250,00 м
1.2 : 1900,00 м
1.5 : 650,00 м
1.6 : 100,00 м
1.11 : 60,00 м
1.17 : 24,00 м

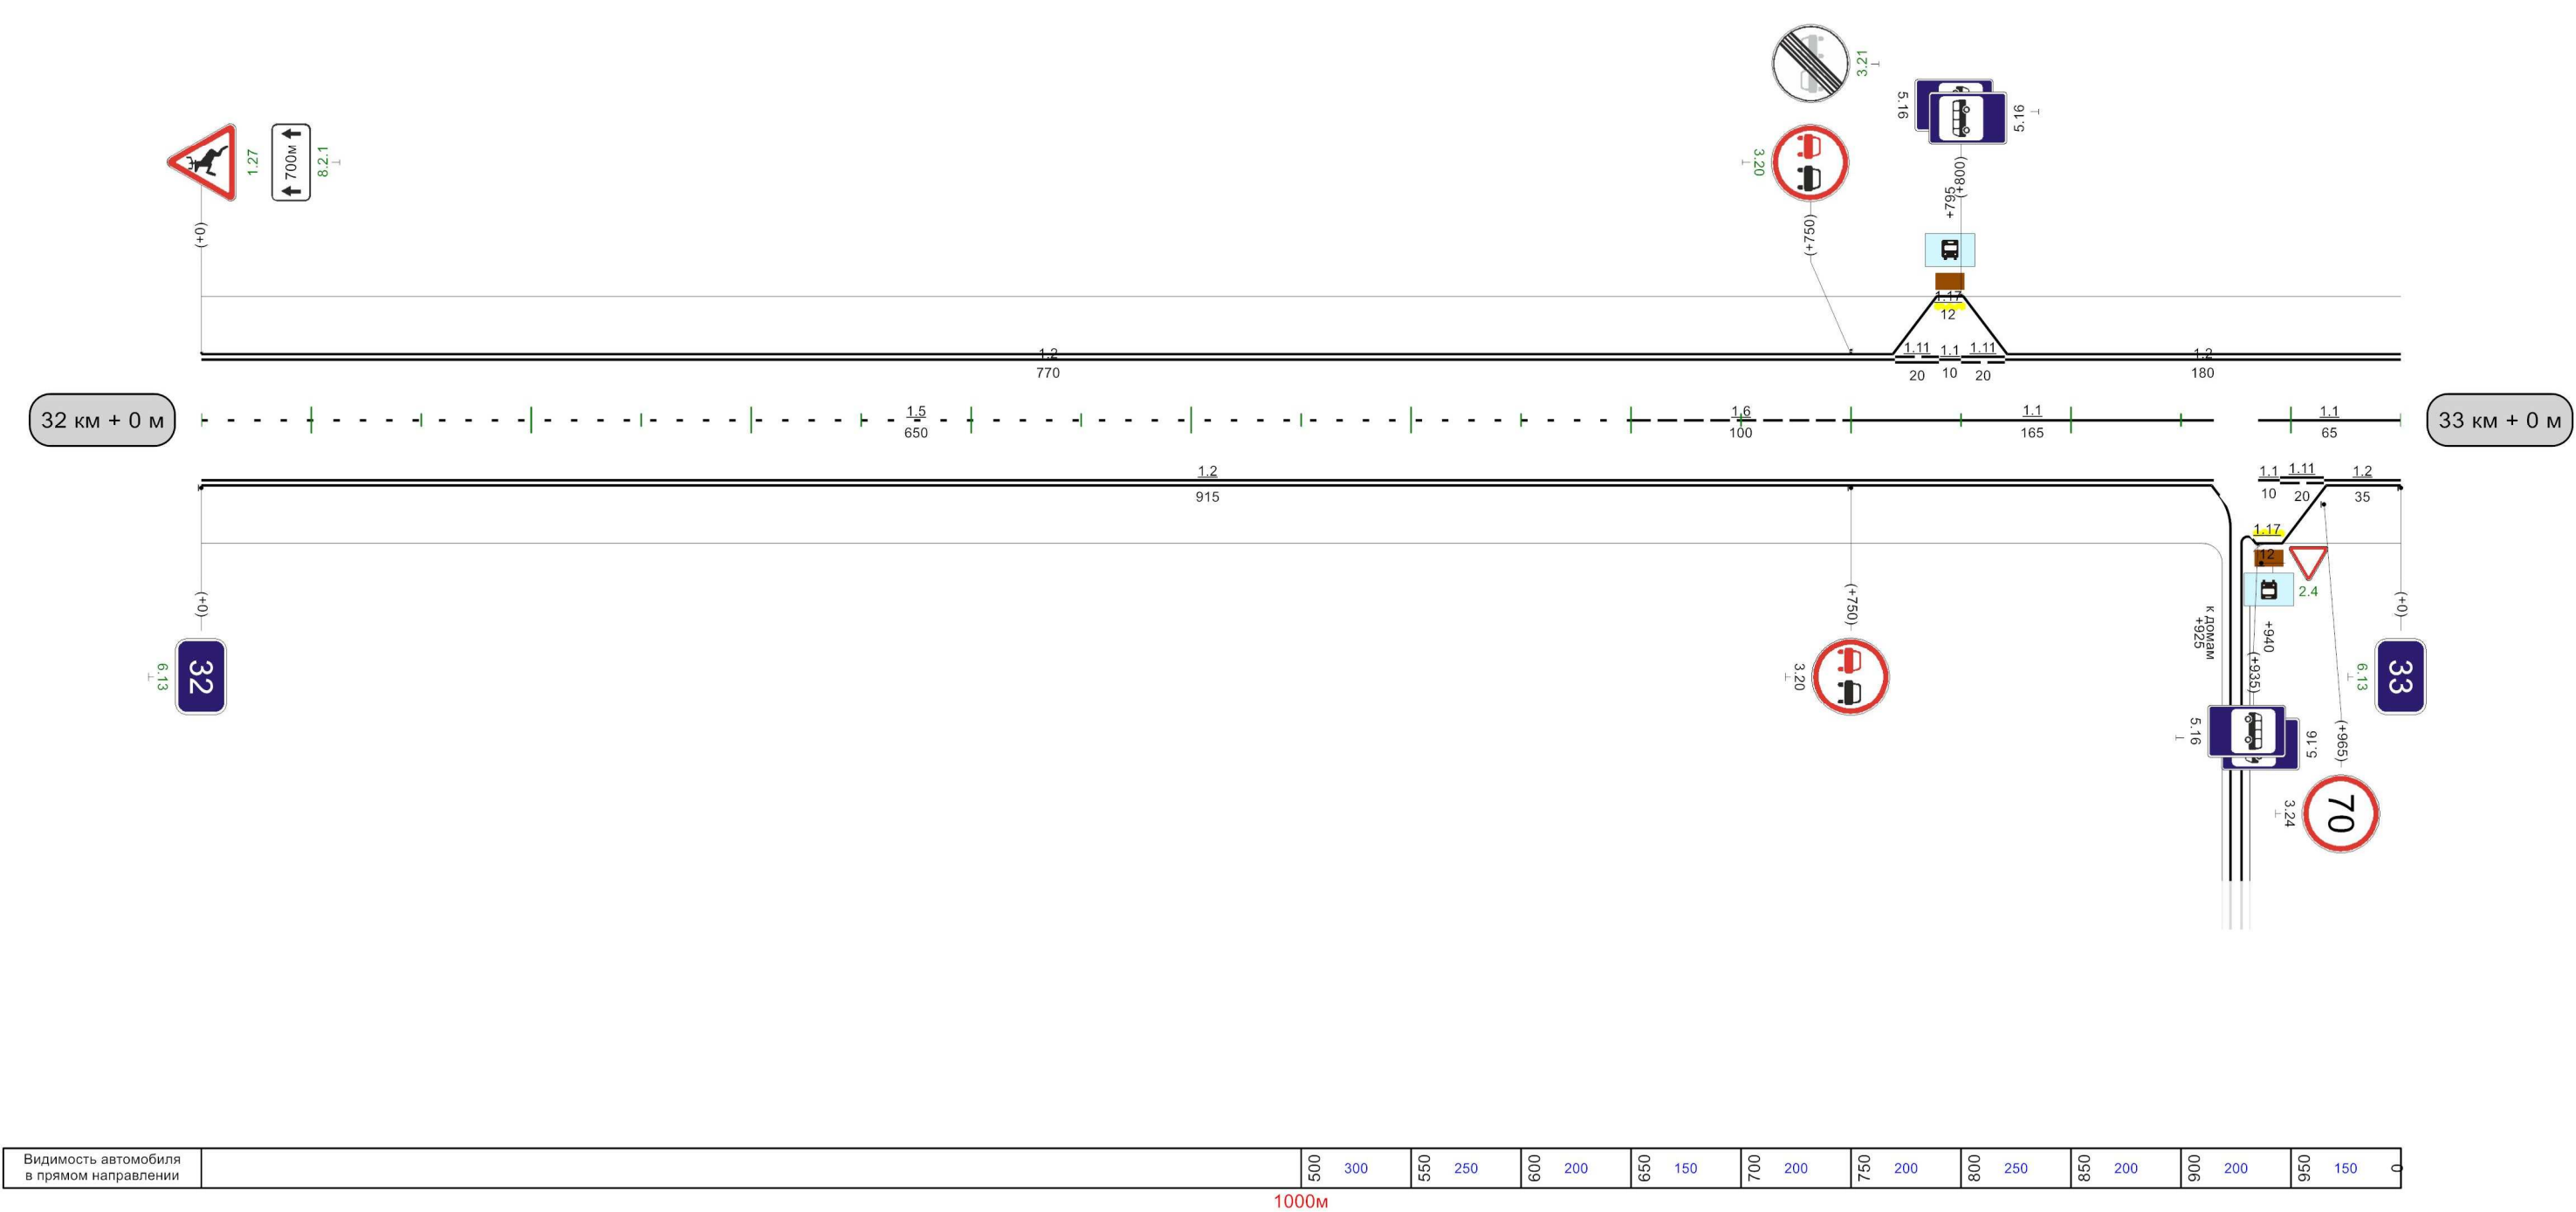

Автодорога Быковка-Богородицк (Богородицкий район)

Кривые в плане																															
Элементы дороги в продольном профиле	12 16	11															61 303	61 338					39 559								
Видимость автомобиля в обратном направлении	200	50	200	100	150	150	150	200	150	250	150	300	200	350	250	400	300				700	150	750	750	200	800	250	850	300	900	
Характеристики проезжей части	7,00																														

Разметка на участке:
1.1 : 220,00 м
1.2 : 1900,00 м
1.5 : 420,14 м
1.6 : 159,86 м
1.11 : 140,00 м

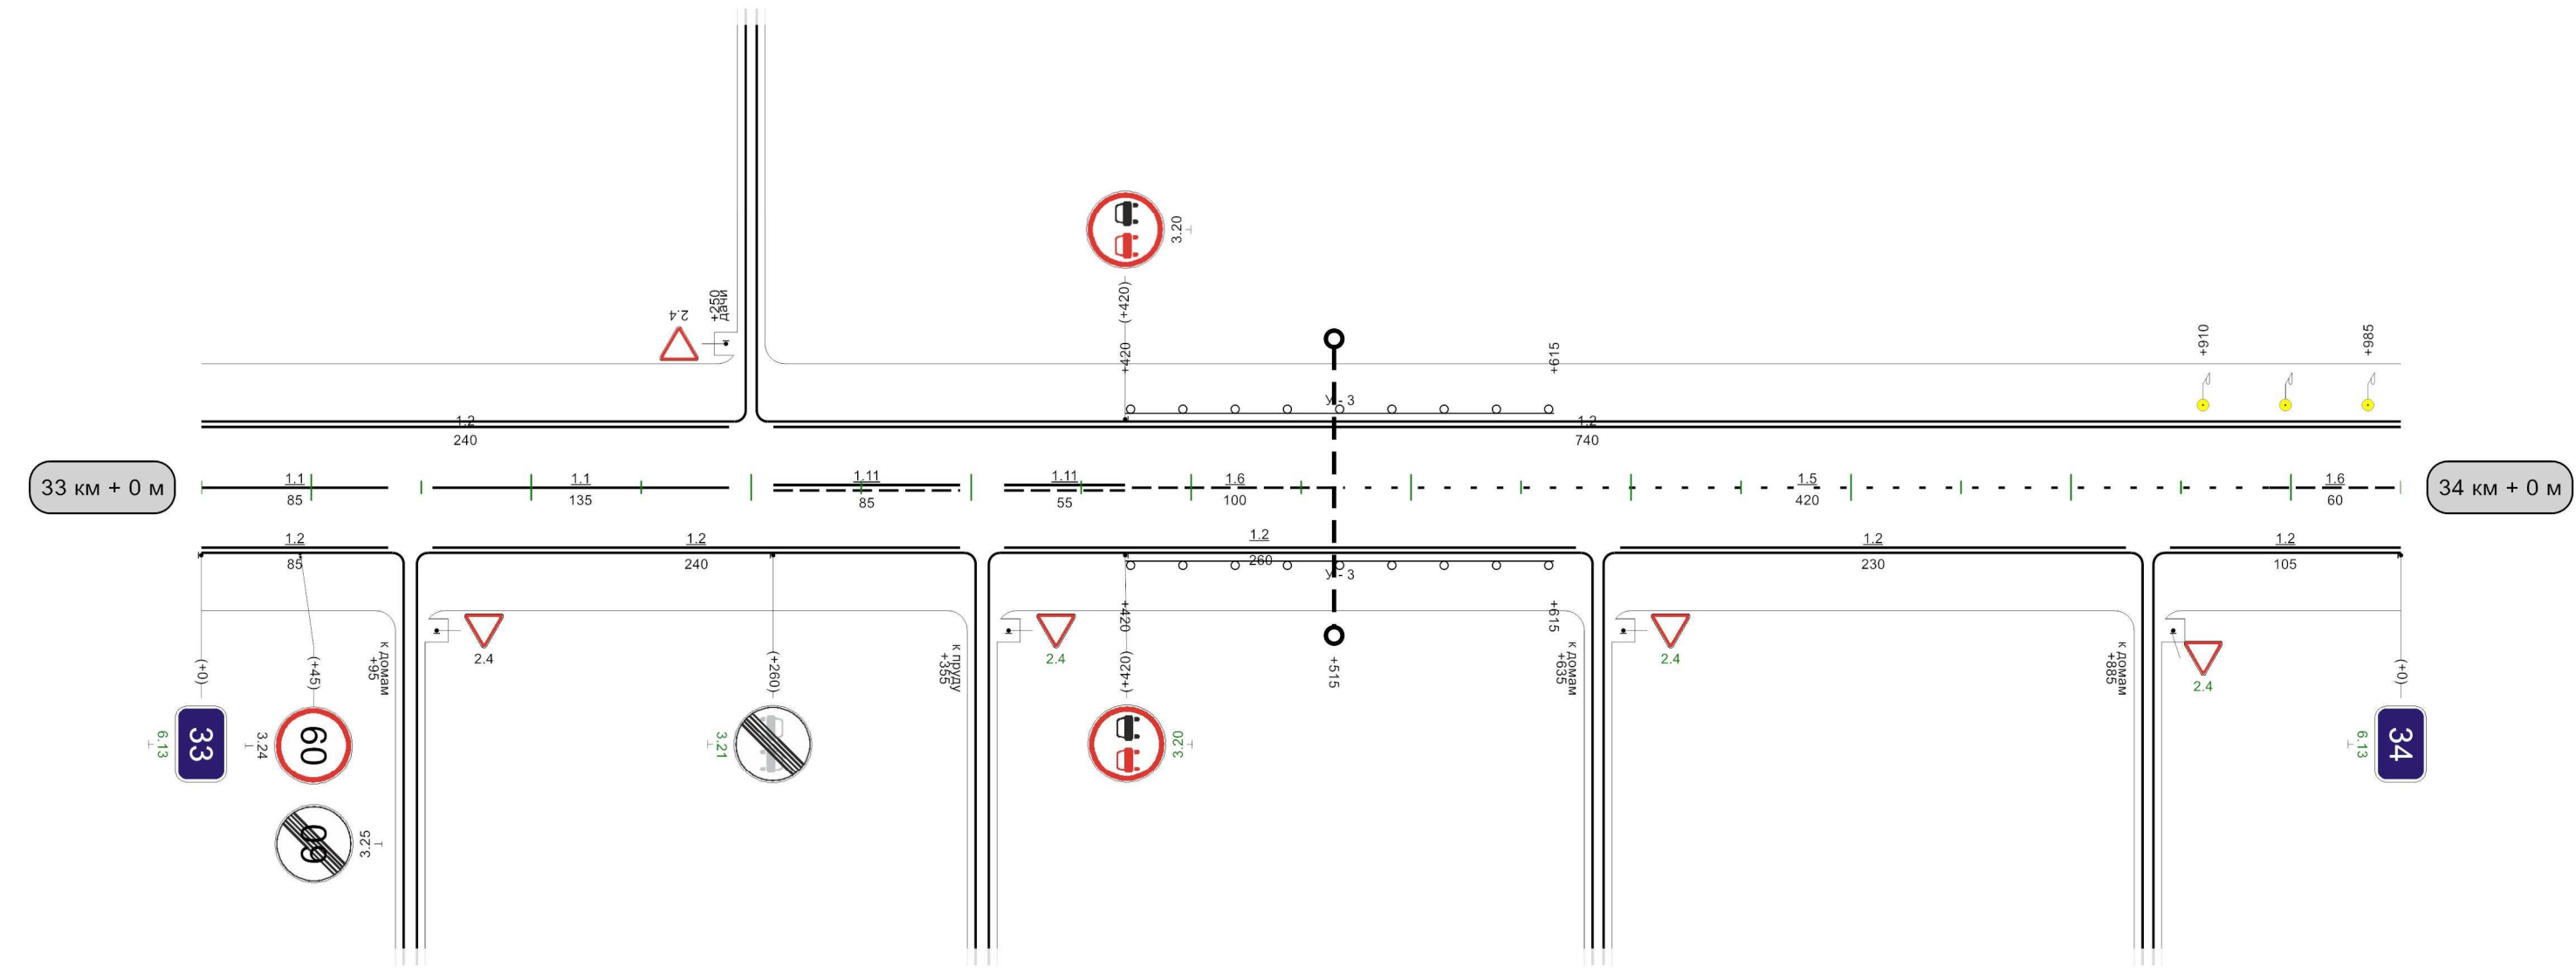

Видимость автомобиля в прямом направлении	150	50	150	100	150	150												
---	-----	----	-----	-----	-----	-----	--	--	--	--	--	--	--	--	--	--	--	--

1000м

Автодорога Быковка-Богородицк (Богородицкий район)


Разметка на участке:

1.1 : 20,00 M

1.2 : 120,00 M

1.6 : 40,00 m

Кривые в плане		
Элементы дороги в продольном профиле	39 13	
Видимость автомобиля в обратном направлении	0 250	50
Характеристики проезжей части	7,00	

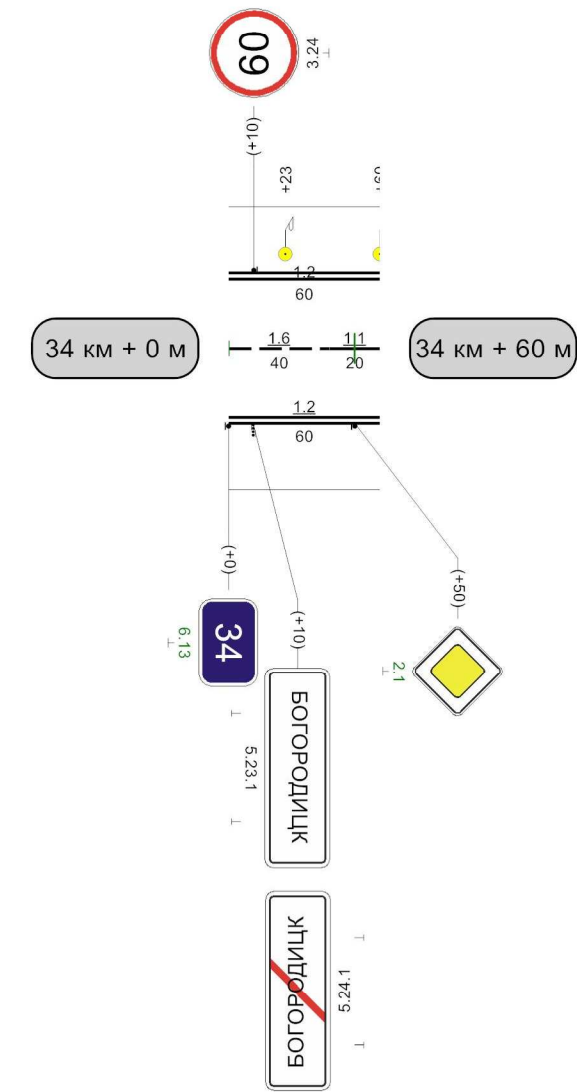

Видимость автомобиля в прямом направлении	
--	--

60m