| | |
|---|---|
| Наименование автодороги (административный район) | Автодорога Донской - Богородицк - станция Колодези от границы Узловского района |
| Элементы дороги в продольном профиле | 10 |
| Элементы дороги в плане | |
| Видимость автомобиля в обратном направлении | |

Разметка на участке:
1.1 : 10 м
1.2.1 : 20 м

| | |
|---|---|
| Видимость автомобиля в прямом направлении | |

| | |
|---|---|
| Наименование автодороги (административный район) | Автодорога Донской - Богородицк - станция Колодези от границы Узловского района |
| Элементы дороги в продольном профиле | 10 — 10 — R=4389 — 10 |
| Элементы дороги в плане | 533 — R=238 a=16 — 690 |
| Видимость автомобиля в обратном направлении | |

Разметка на участке:
1.1 : 30 м
1.2.1 : 2000 м
1.5 : 870 м
1.6 : 100 м

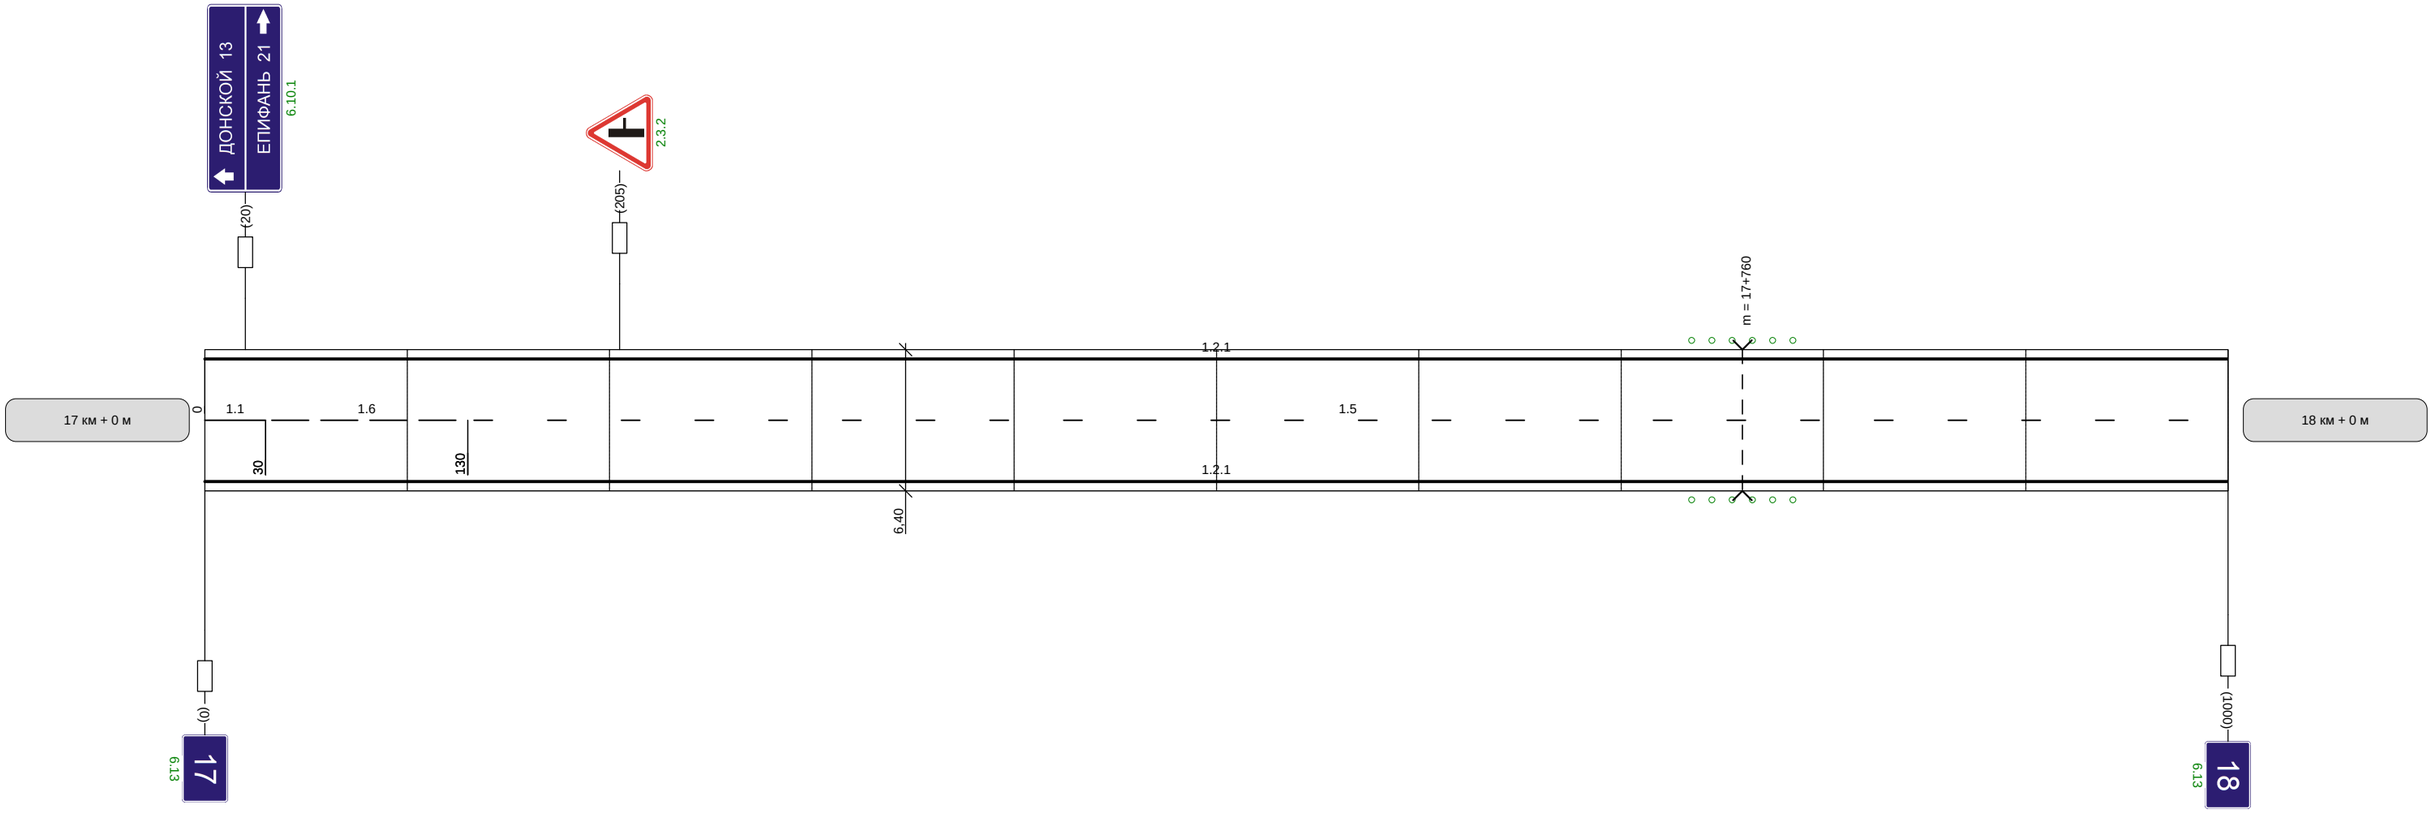


| | |
|---|---|
| Видимость автомобиля в прямом направлении | |

| | |
|---|---|
| Наименование автодороги (административный район) | Автодорога Донской - Богородицк - станция Колодези от границы Узловского района |
| Элементы дороги в продольном профиле | 26 R=21001 20 |
| Элементы дороги в плане | 239 R=292 a=13 401 |
| Видимость автомобиля в обратном направлении | |

Разметка на участке:
1.2.1 : 2000 м
1.5 : 990 м
1.6 : 10 м

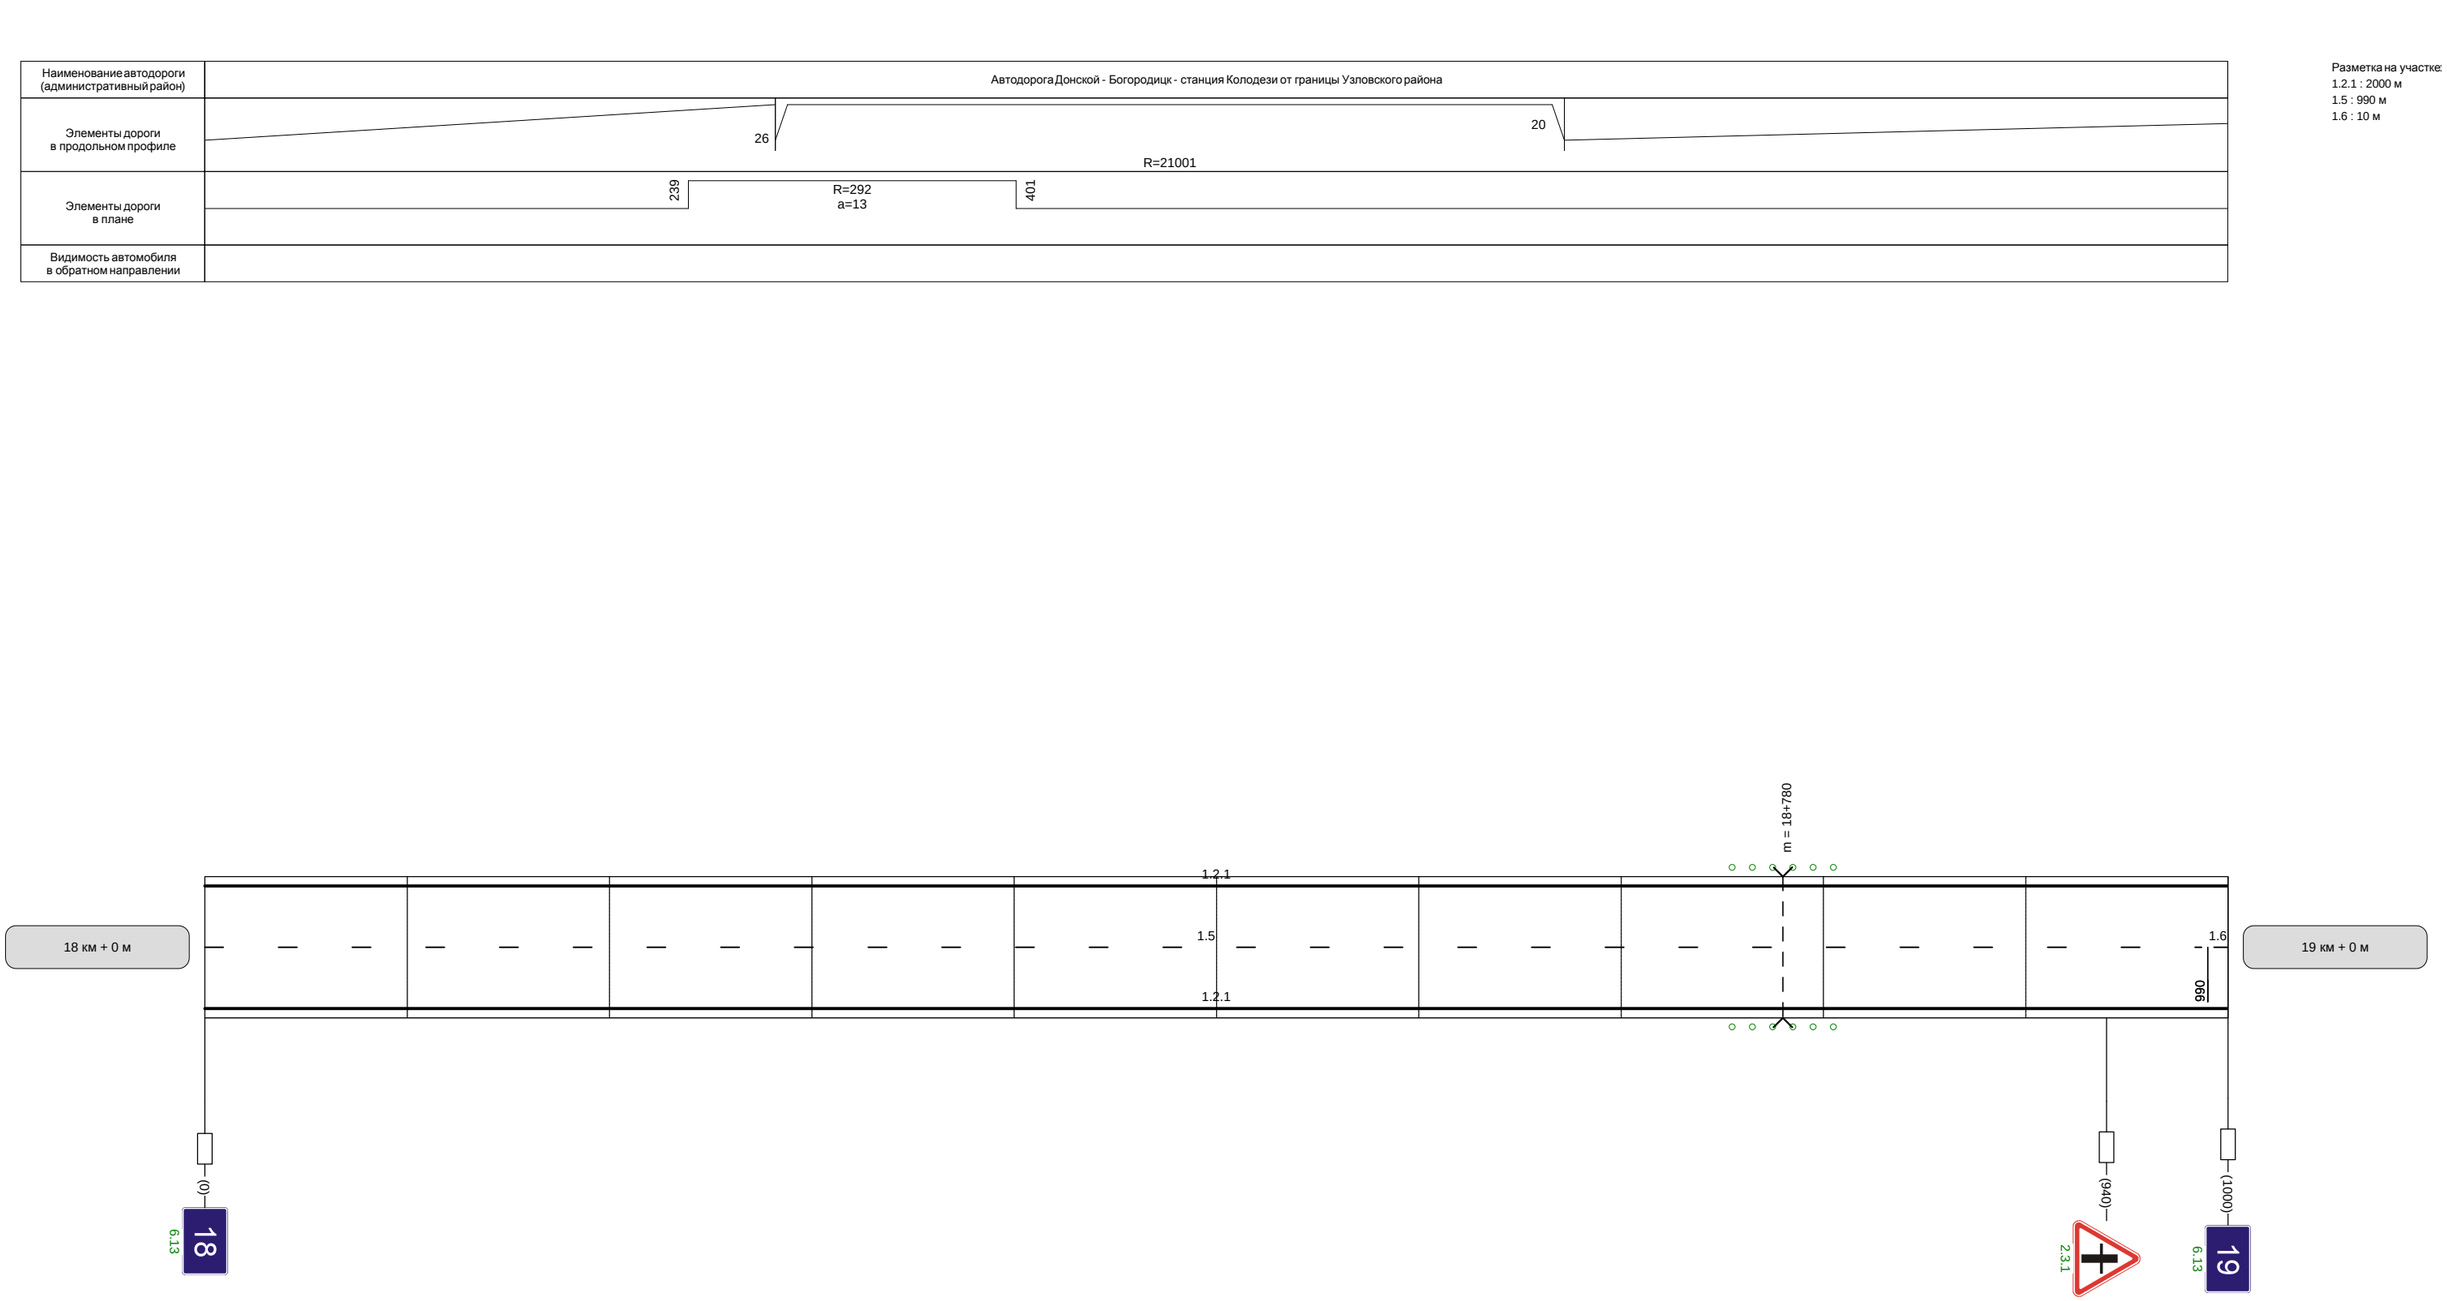


| | |
|---|---|
| Видимость автомобиля в прямом направлении | |

| | |
|---|---|
| Наименование автодороги (административный район) | Автодорога Донской - Богородицк - станция Колодези от границы Узловского района |
| Элементы дороги в продольном профиле | 2 5 R=15252 |
| Элементы дороги в плане | |
| Видимость автомобиля в обратном направлении | |

Разметка на участке:
1.1 : 175 м
1.2.1 : 1755 м
1.5 : 445 м
1.6 : 320 м
1.11 : 100 м
1.24.4 : 1 шт

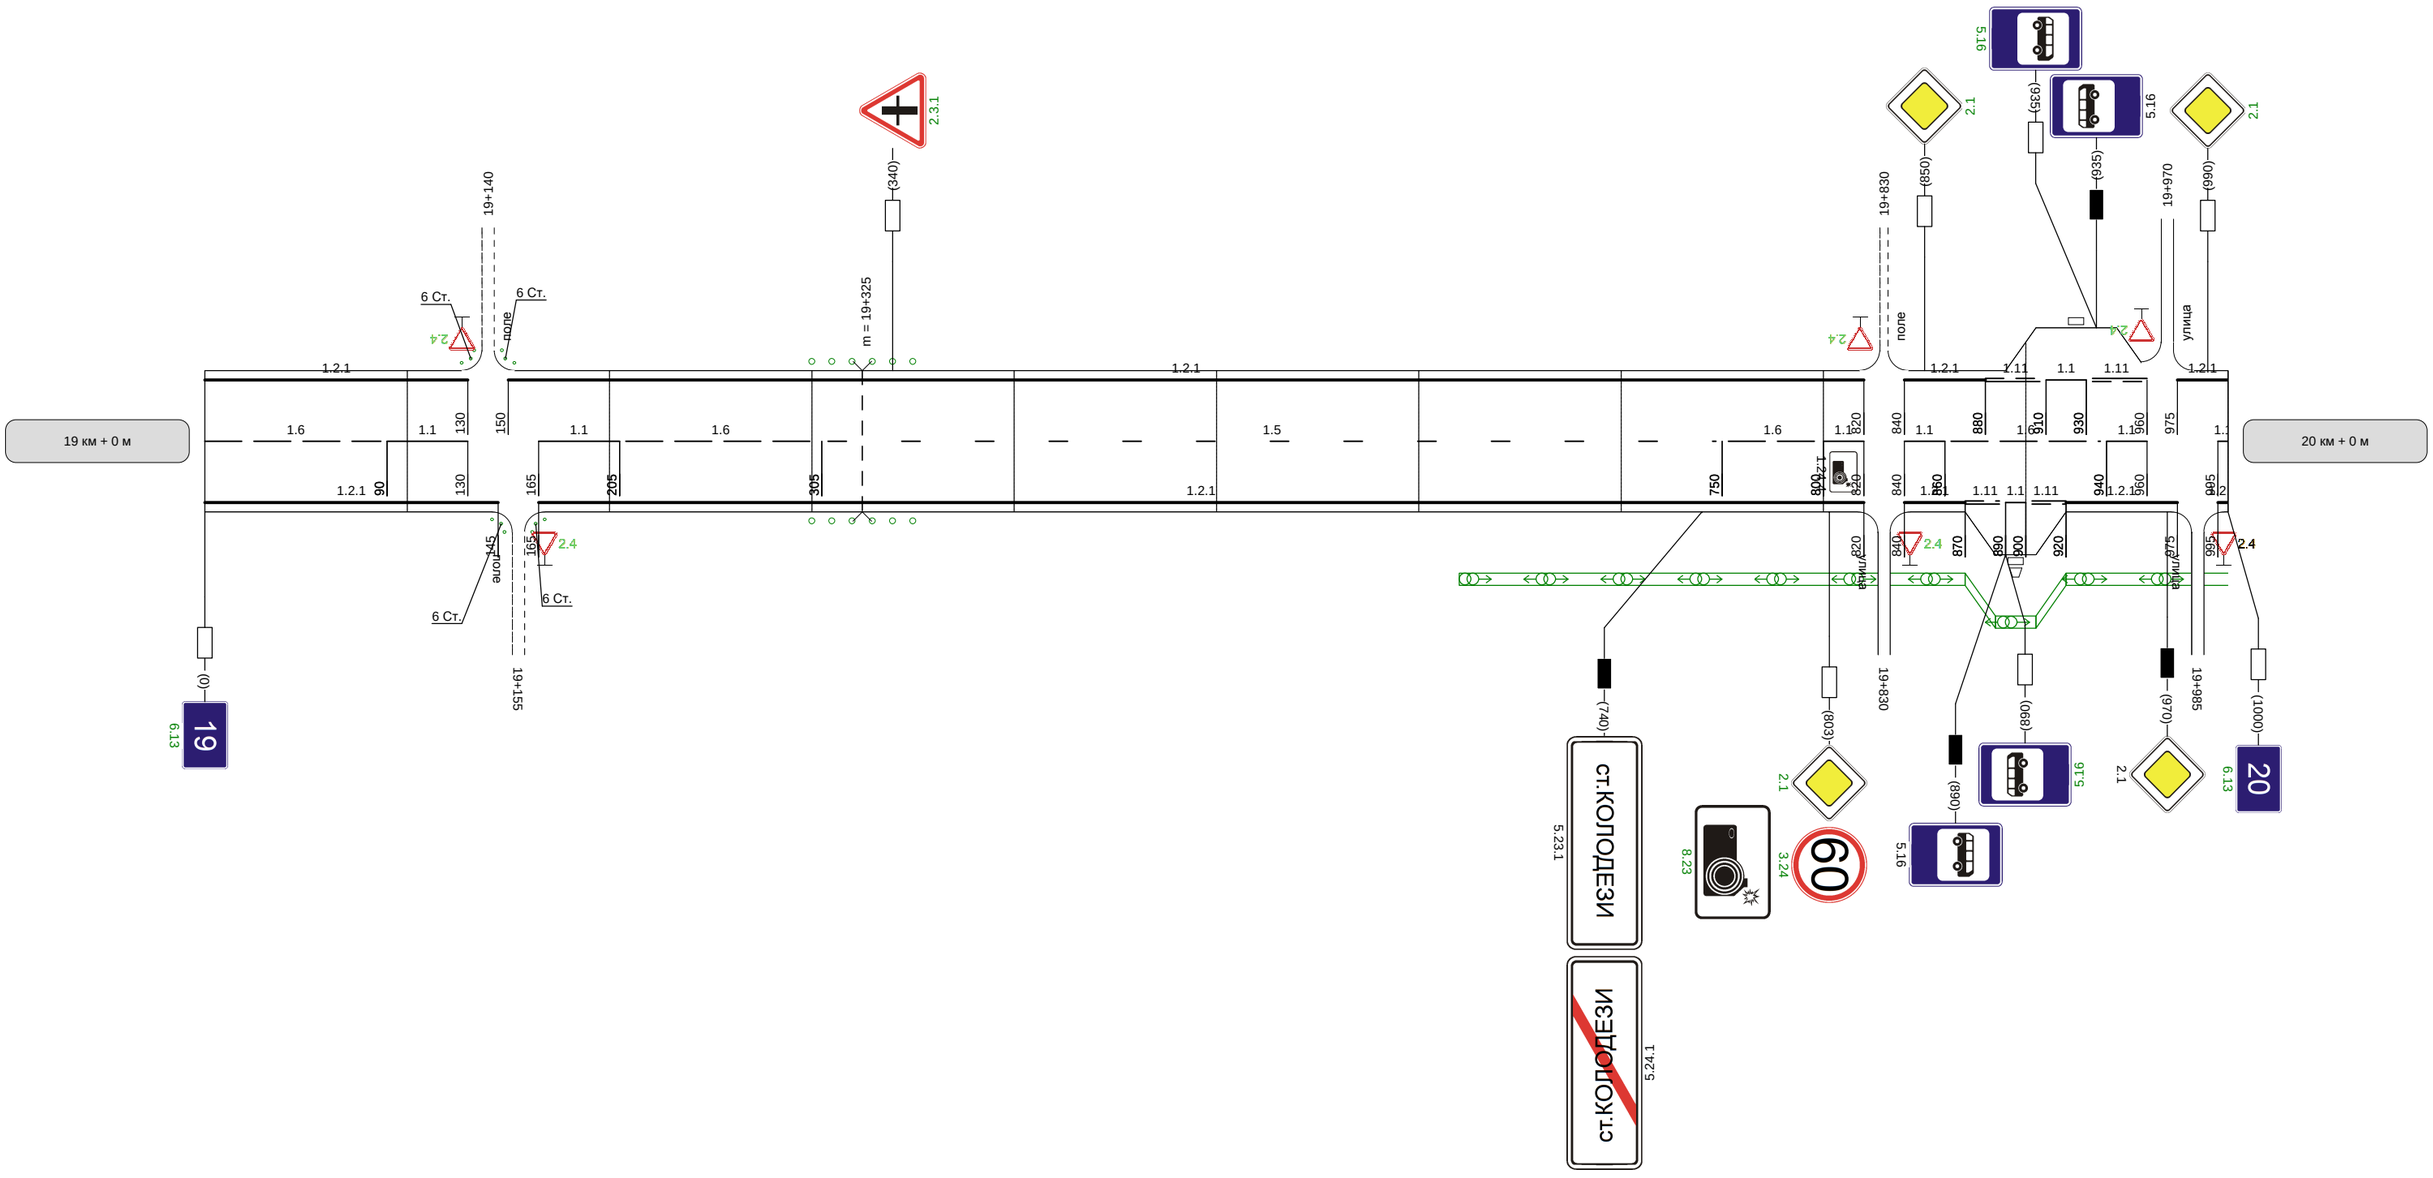


| | |
|---|---|
| Видимость автомобиля в прямом направлении | |

| | |
|---|---|
| Наименование автодороги (административный район) | Автодорога Донской - Богородицк - станция Колодези от границы Узловского района |
| Элементы дороги в продольном профиле | |
| Элементы дороги в плане | |
| Видимость автомобиля в обратном направлении | |

Разметка на участке:
1.1 : 70 м
1.2.1 : 1980 м
1.5 : 860 м
1.6 : 50 м
1.11 : 20 м
1.24.4 : 1 м

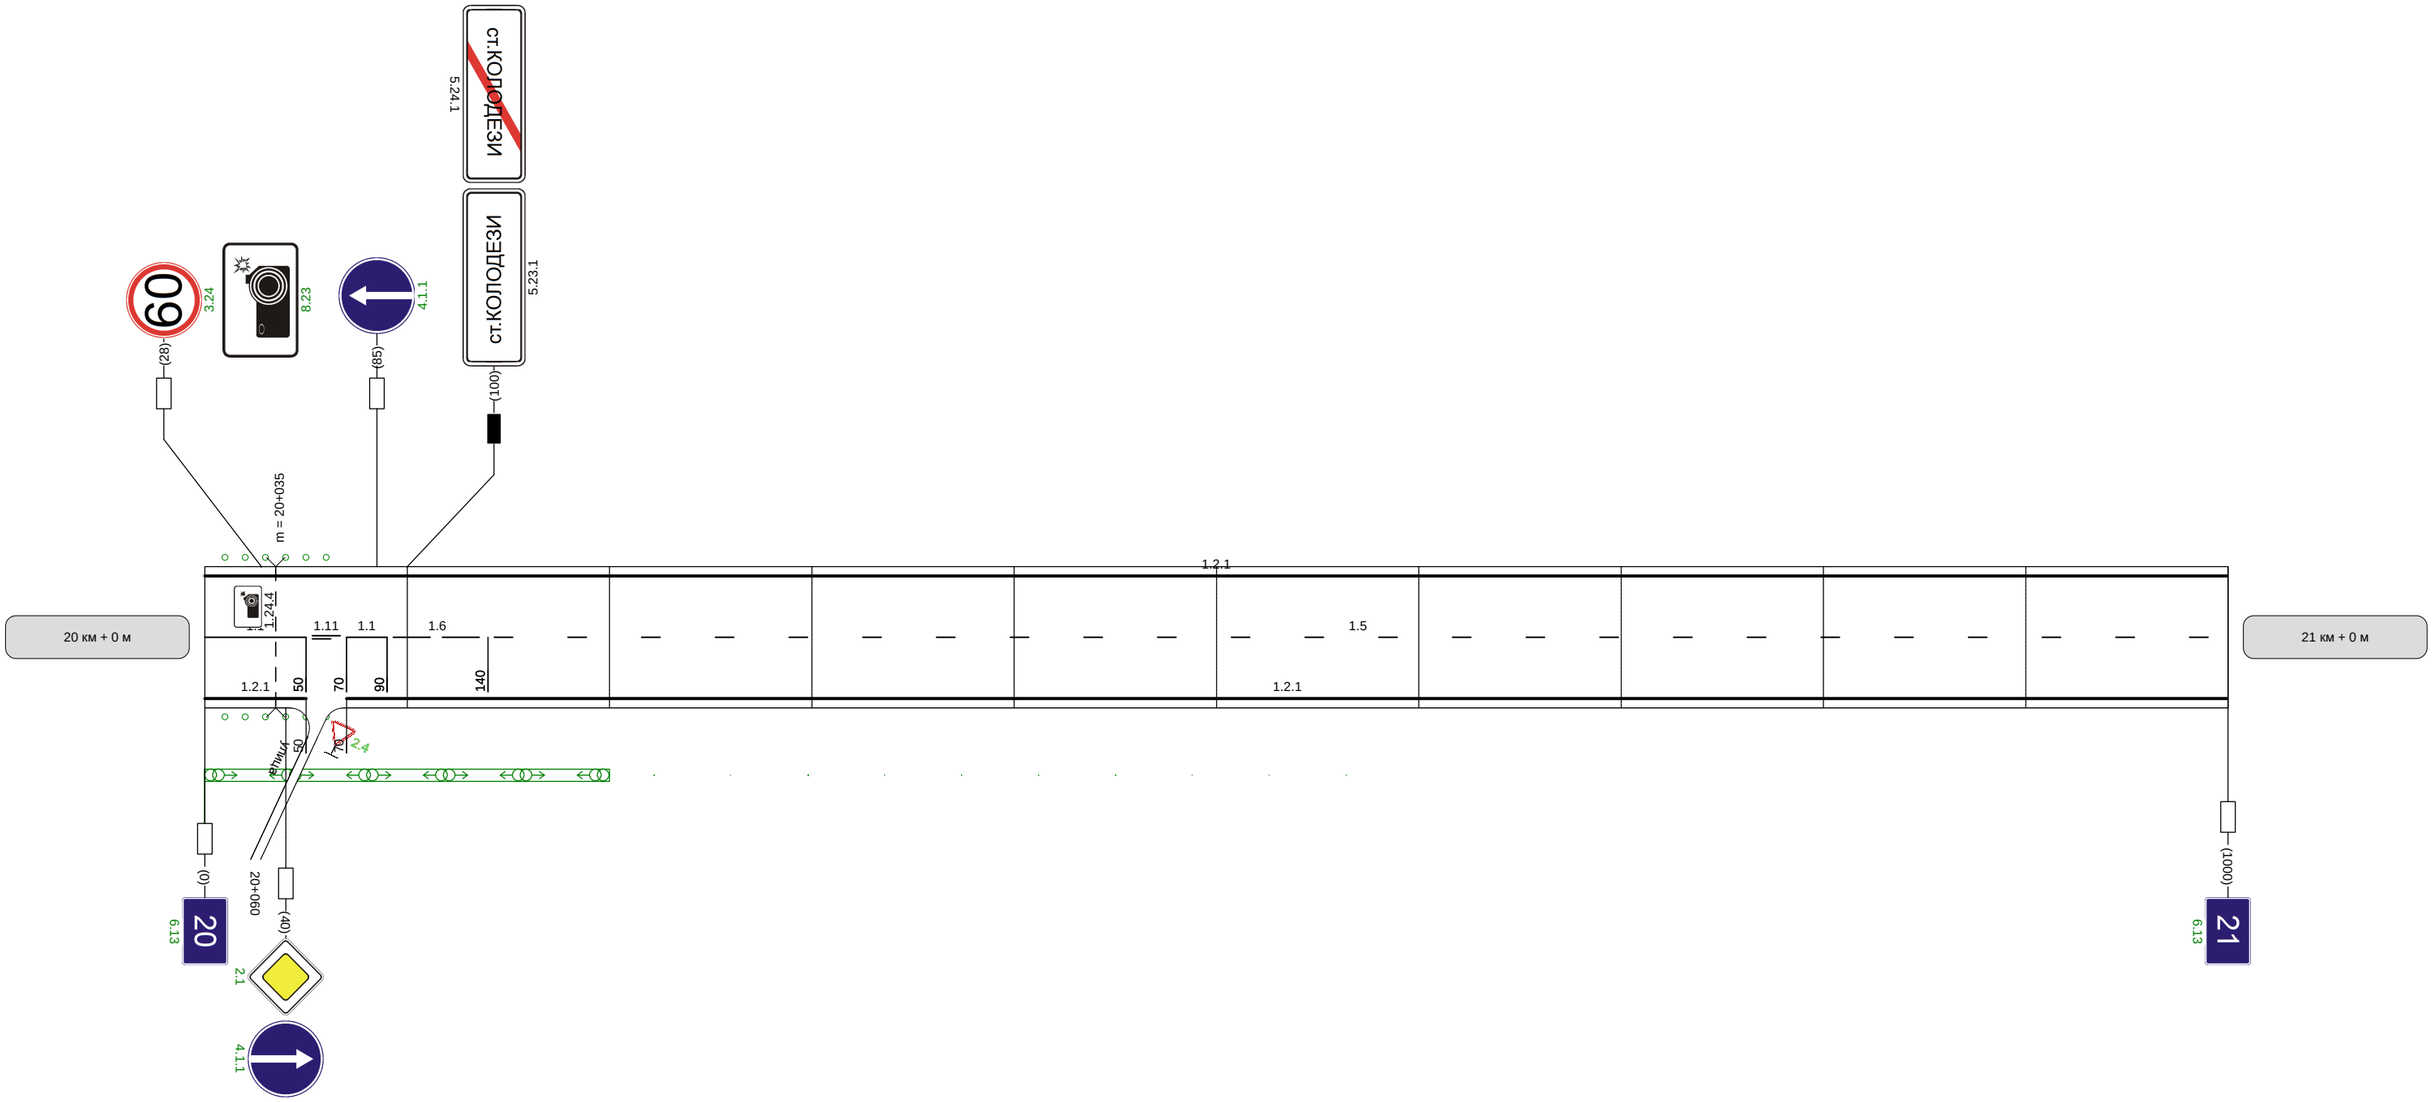


| | |
|---|---|
| Видимость автомобиля в прямом направлении | |

| | |
|---|---|
| Наименование автодороги (административный район) | Автодорога Донской - Богородицк - станция Колодези от границы Узловского района |
| Элементы дороги в продольном профиле | 20 · 18 · R=17255 |
| Элементы дороги в плане | 176 · R=923 a=23 · 554 · 795 · R=1074 a=9 |
| Видимость автомобиля в обратном направлении | |

Разметка на участке:
1.1 : 80 м
1.2.1 : 1960 м
1.5 : 700 м
1.6 : 200 м

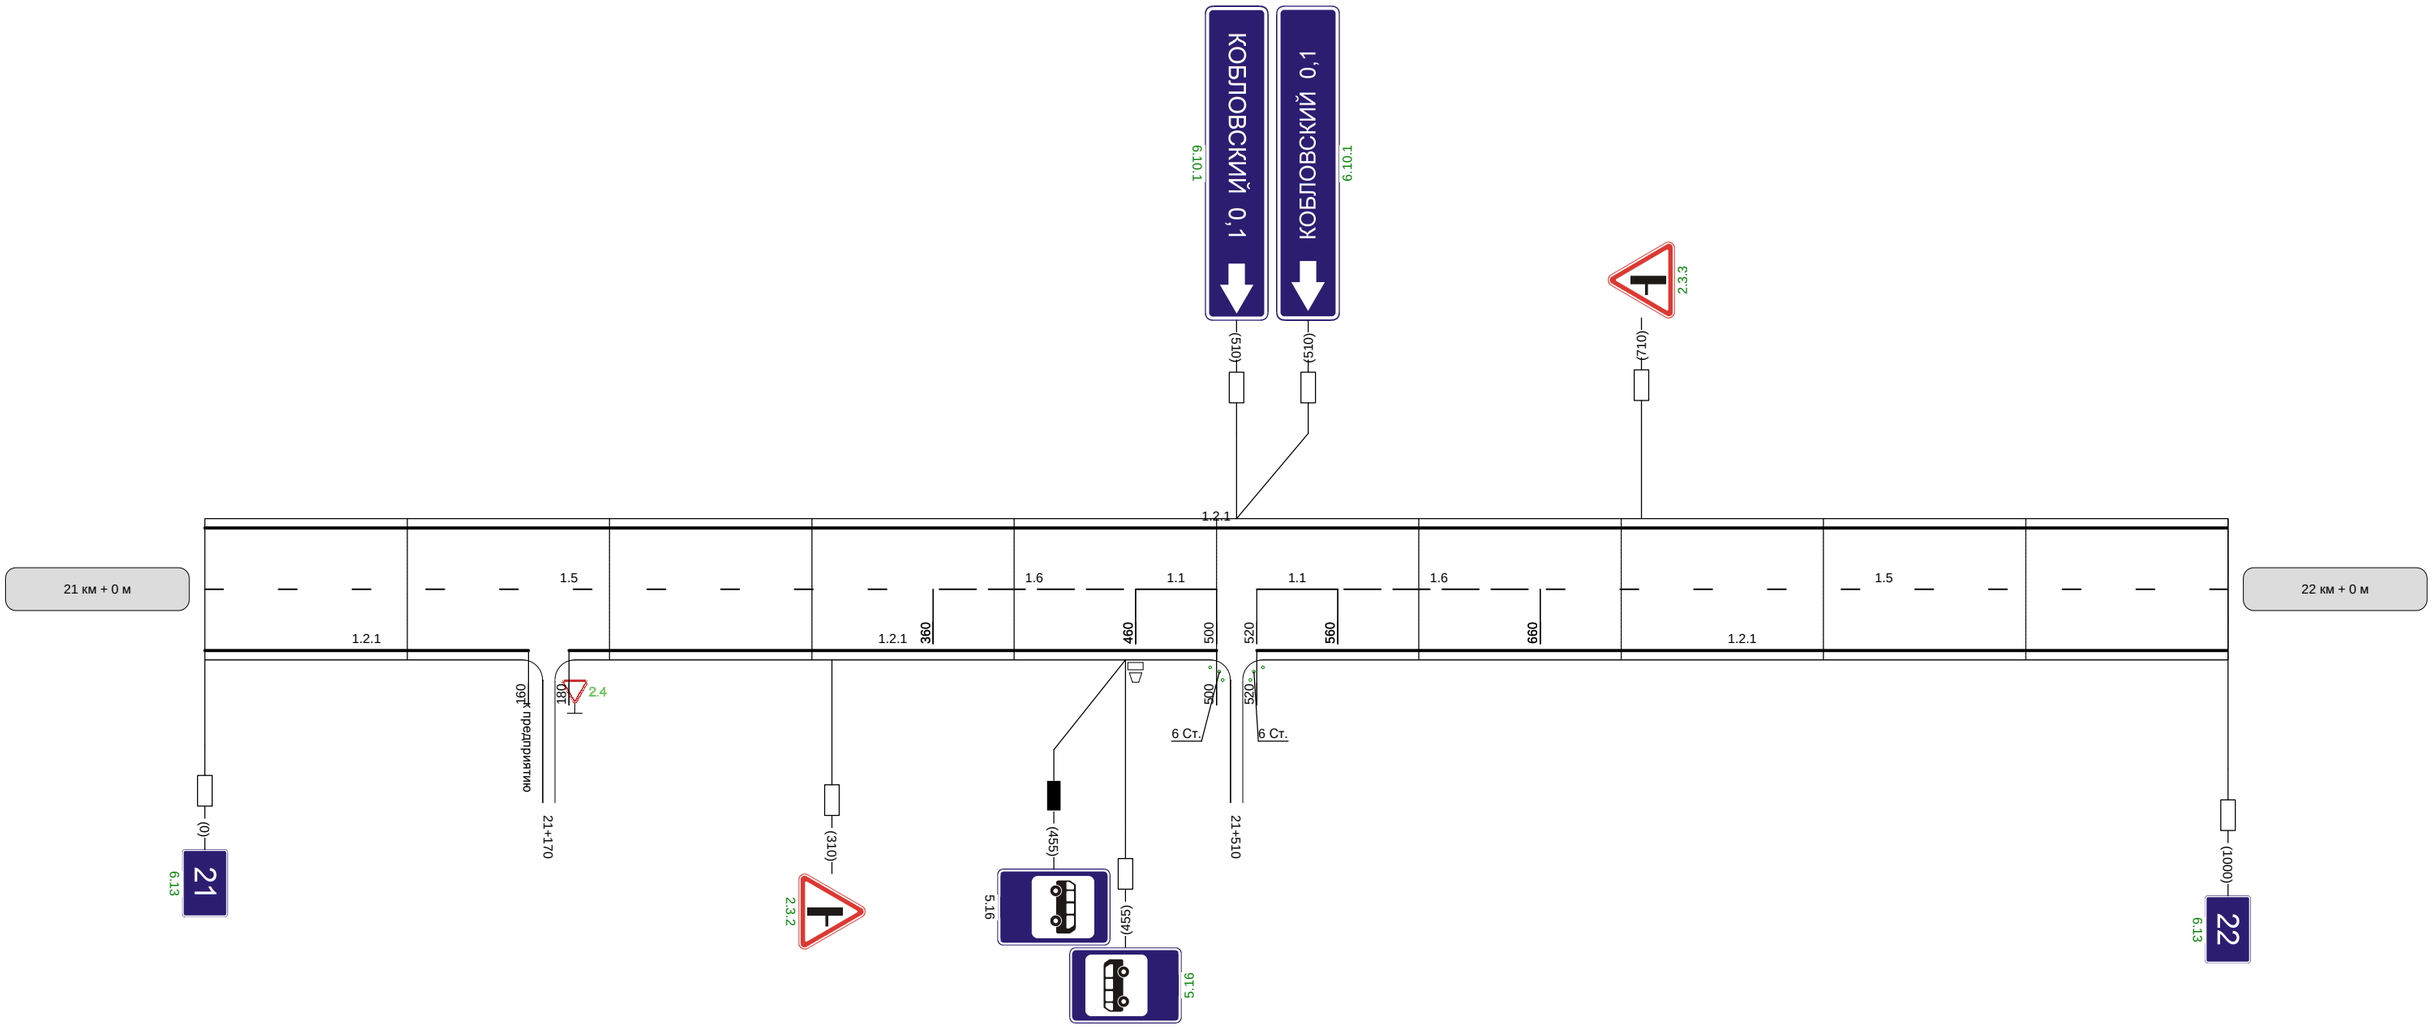


| | |
|---|---|
| Видимость автомобиля в прямом направлении | |

| | |
|---|---|
| Наименование автодороги (административный район) | Автодорога Донской - Богородицк - станция Колодези от границы Узловского района |
| Элементы дороги в продольном профиле | 3 — R=8958 — 4 — 31 — R=11333 |
| Элементы дороги в плане | R=1074 a=9 — 34 — 328 — R=802 a=11 — 485 — 710 — R=574 a=13 — 830 |
| Видимость автомобиля в обратном направлении | 30 |

Разметка на участке:
1.1 : 240 м
1.2.1 : 1980 м
1.5 : 610 м
1.6 : 100 м
1.11 : 50 м

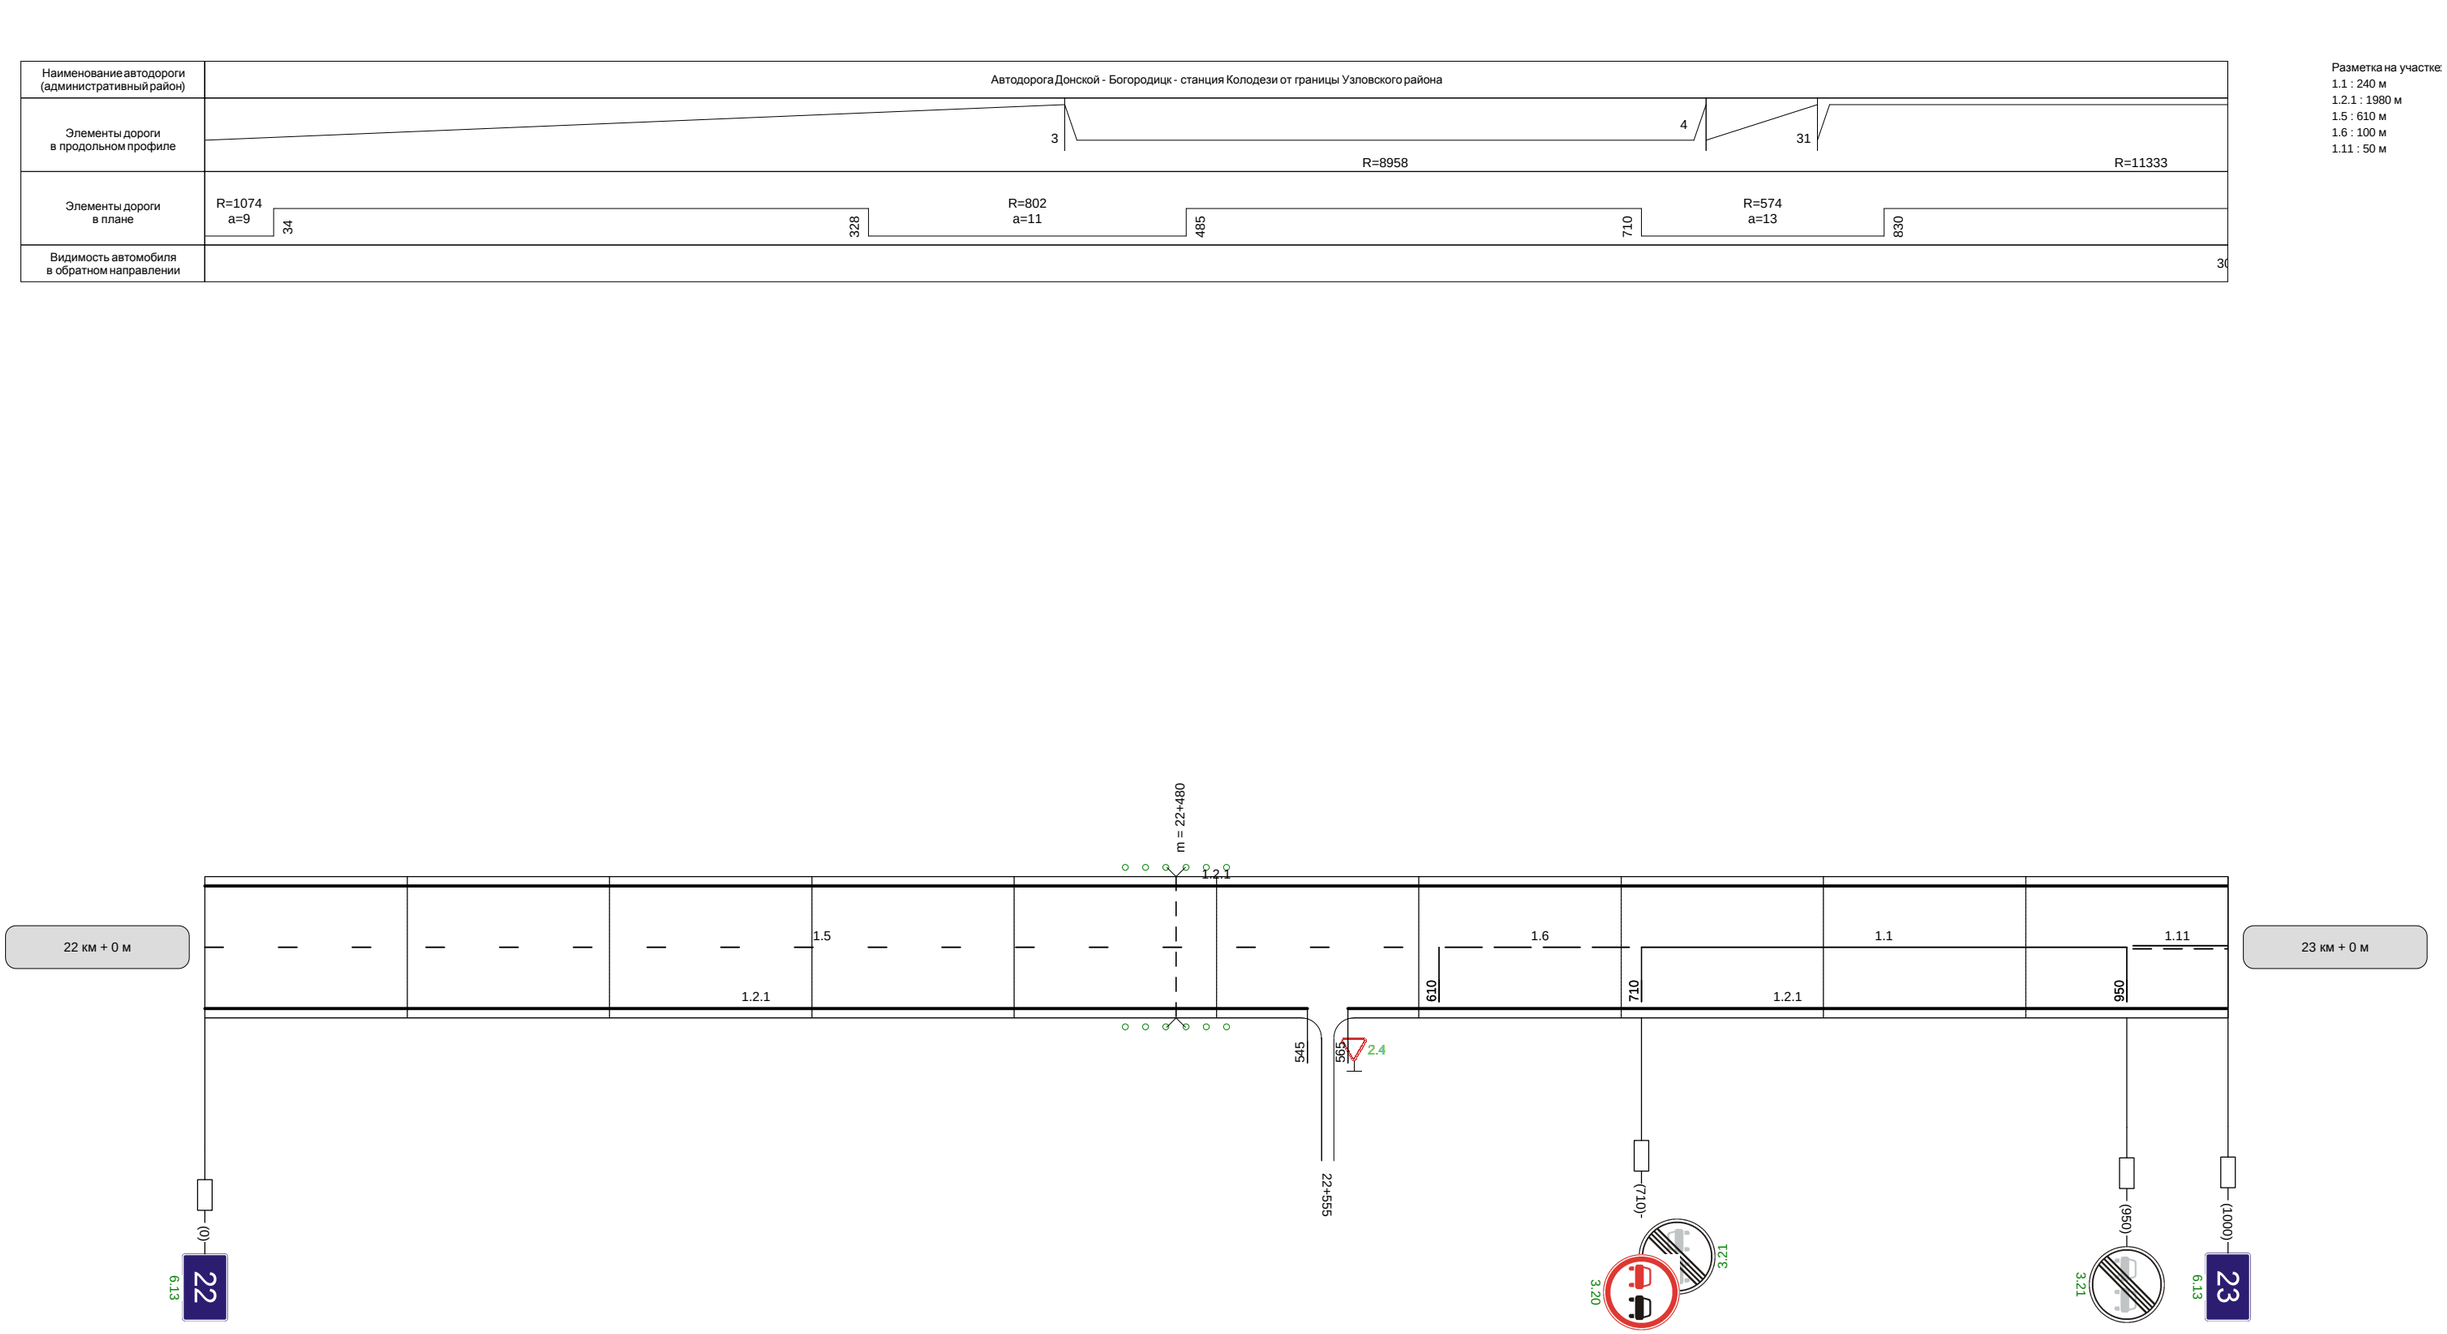


| | | | |
|---|---|---|---|
| Видимость автомобиля в прямом направлении | | 300 | |

| | | | |
|---|---|---|---|
| Наименование автодороги (административный район) | Автодорога Донской - Богородицк - станция Колодези от границы Узловского района | | |
| Элементы дороги в продольном профиле | 30 R=11333 2 | | |
| Элементы дороги в плане | | | |
| Видимость автомобиля в обратном направлении | 300 | 300 | |

Разметка на участке:
1.1 : 40 м
1.2.1 : 930 м
1.5 : 75 м
1.6 : 200 м
1.11 : 150 м

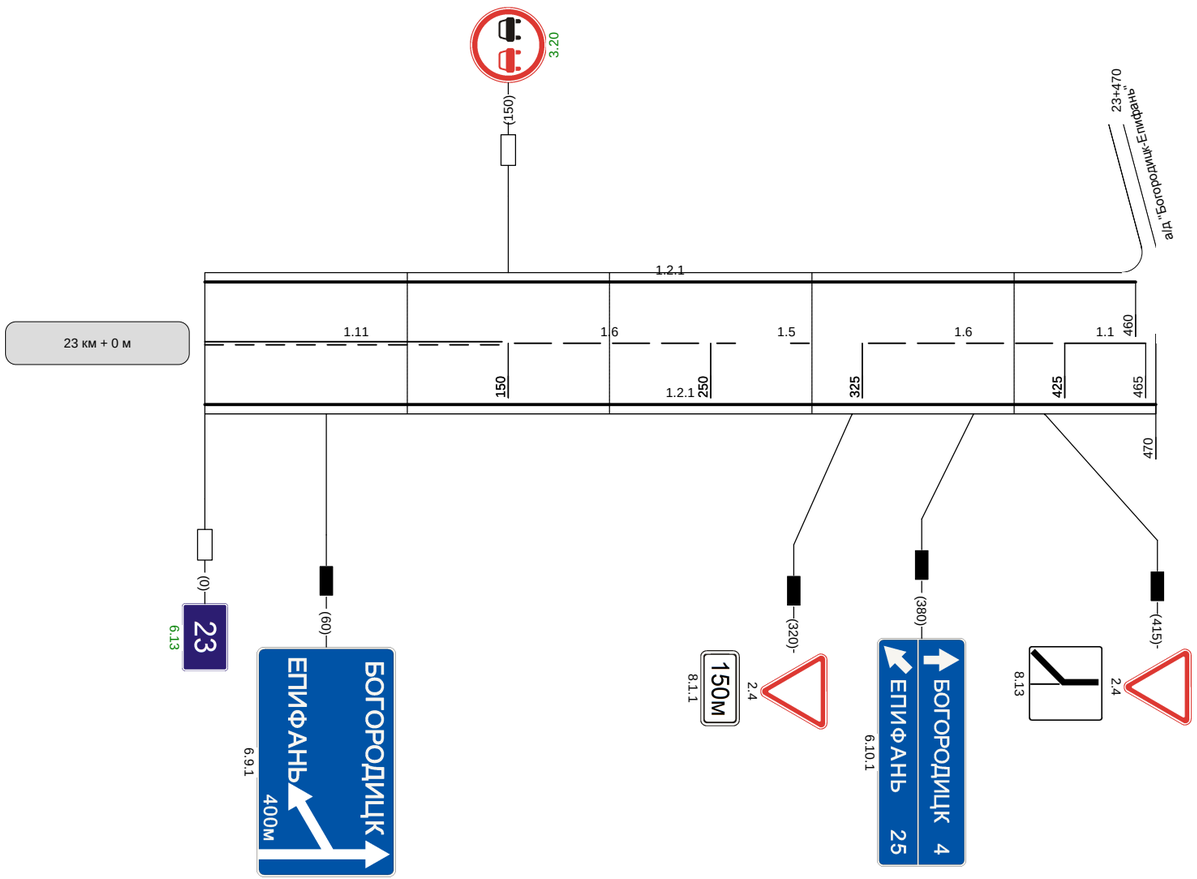


| | |
|---|---|
| Видимость автомобиля в прямом направлении | |