


|                                             |   |  |  |  |  |  |  |  |  |  |
|---------------------------------------------|---|--|--|--|--|--|--|--|--|--|
| Кривые в плане                              | <div><div></div><div></div><div></div><div></div><div></div><div></div><div></div><div></div><div></div><div></div></div> |  |  |  |  |  |  |  |  |  |
| Элементы дороги в продольном профиле        | <div><div></div><div></div><div></div><div></div><div></div><div></div><div></div><div></div><div></div><div></div></div> |  |  |  |  |  |  |  |  |  |
| Видимость автомобиля в обратном направлении | <div><div></div><div></div><div></div><div></div><div></div><div></div><div></div><div></div><div></div><div></div></div> |  |  |  |  |  |  |  |  |  |
| Характеристики проезжей части               | <div><div></div><div></div><div></div><div></div><div></div><div></div><div></div><div></div><div></div><div></div></div> |  |  |  |  |  |  |  |  |  |

Разметка на участке:  
1.1 : 550,00 м  
1.5 : 140,00 м  
1.6 : 100,00 м  
1.11 : 75,00 м  
1.17 : 10,00 м

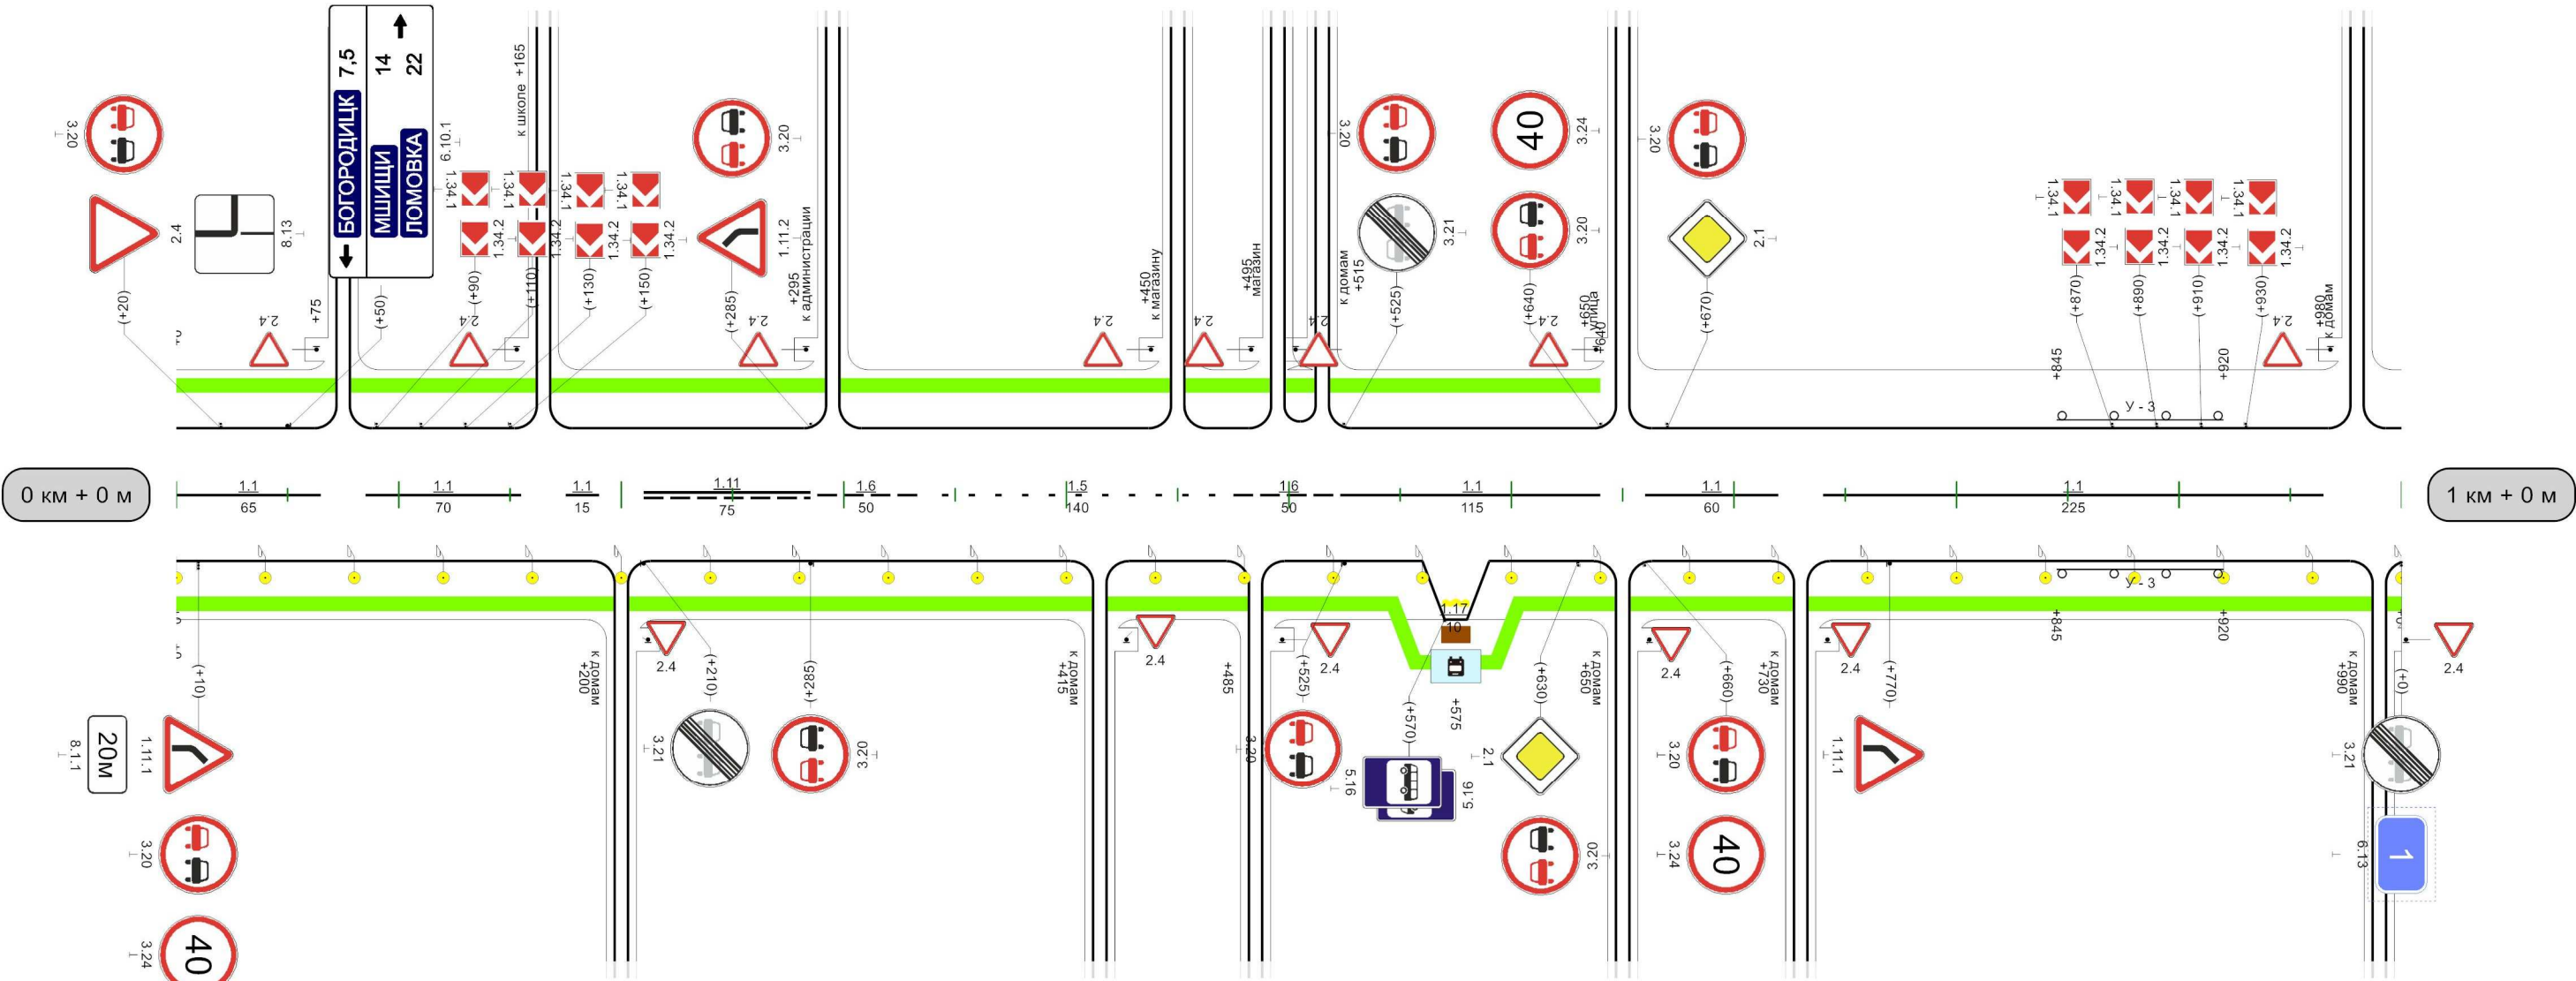


|                                           |     
|-------------------------------------------|-----|----|-----|-----|-----|-----|-----|-----|-----|-----|--|-----|-----|-----|-----|-----|-----|-----|-----|-----|-----|-----|-----|-----|-----|-----|---|
| Видимость автомобиля в прямом направлении | 150 | 05 | 150 | 001 | 250 | 150 | 250 | 200 | 050 | 200 |  | 050 | 300 | 000 | 000 | 250 | 050 | 150 | 050 | 250 | 050 | 200 | 000 | 150 | 050 | 200 | 0 |
|-------------------------------------------|-----|----|-----|-----|-----|-----|-----|-----|-----|-----|--|-----|-----|-----|-----|-----|-----|-----|-----|-----|-----|-----|-----|-----|-----|-----|---|


## Иевлево-Горки

|                                             |   |  |  |  |  |  |  |  |  |  |  |  |  |  |  |  |
|---------------------------------------------|---|--|--|--|--|--|--|--|--|--|--|--|--|--|--|--|
| Кривые в плане                              |   |  |  |  |  |  |  |  |  |  |  |  |  |  |  |  |
| Элементы дороги в продольном профиле        |   |  |  |  |  |  |  |  |  |  |  |  |  |  |  |  |
| Видимость автомобиля в обратном направлении | <div style="display: flex; justify-content: space-between;"> <span>100 150 150 200 200 250 250 300 300 300</span> <span>950 150</span> </div> |  |  |  |  |  |  |  |  |  |  |  |  |  |  |  |
| Характеристики проезжей части               | 6,00   |  |  |  |  |  |  |  |  |  |  |  |  |  |  |  |


Разметка на участке:  
1.1 : 560,00 м  
1.5 : 90,00 м  
1.6 : 100,00 м  
1.11 : 200,00 м

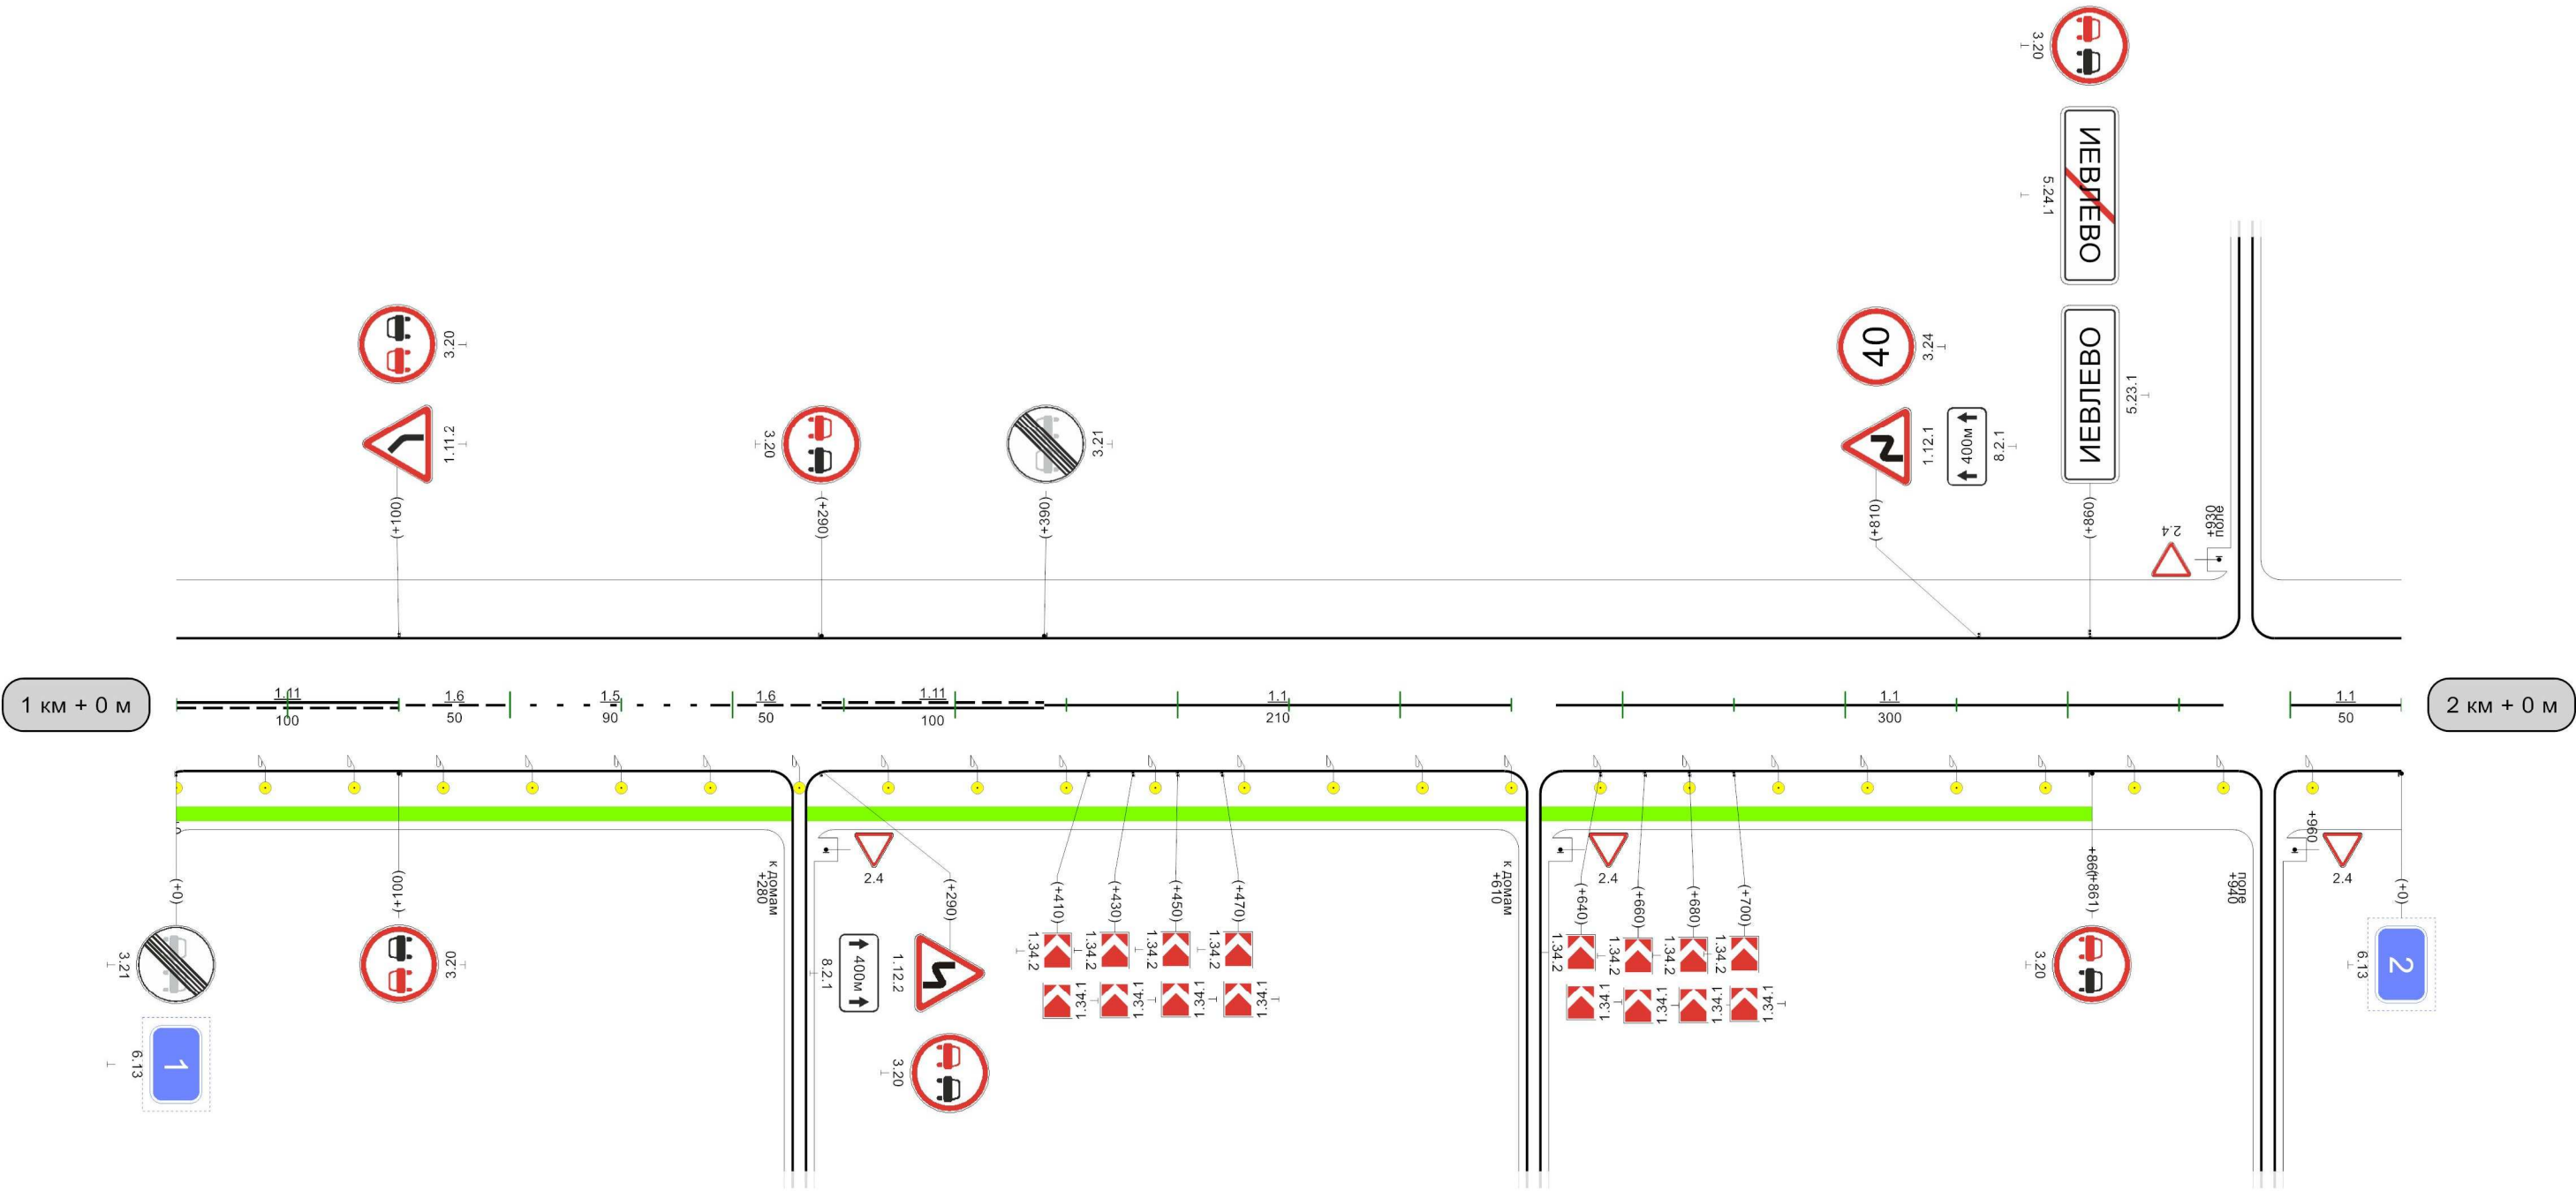

|                                              |     |     |     |     |     |     |     |     |     |     |  |     |     |     |     |     |
|----------------------------------------------|-----|-----|-----|-----|-----|-----|-----|-----|-----|-----|--|-----|-----|-----|-----|-----|
| Видимость автомобиля<br>в прямом направлении | 600 | 300 | 650 | 250 | 700 | 200 | 750 | 150 | 800 | 200 |  | 900 | 300 | 950 | 950 | 300 |
|----------------------------------------------|-----|-----|-----|-----|-----|-----|-----|-----|-----|-----|--|-----|-----|-----|-----|-----|
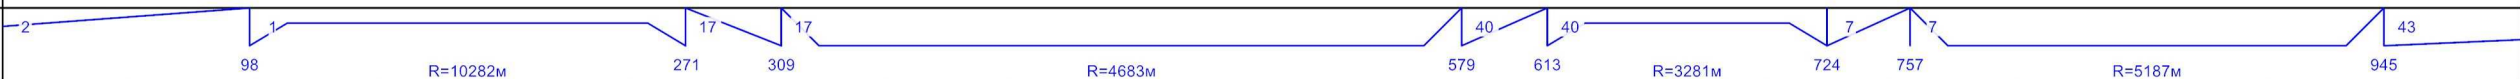
|                                             |                                                                                    
|---------------------------------------------|------------------------------------------------------------------------------------|-----|----|-----|-----|-----|-----|-----|-----|-----|-----|-----|-----|-----|-----|-----|--|--|--|--|
| Кривые в плане                              |                                                                                    |     |    |     |     |     |     |     |     |     |     |     |     |     |     |     |  |  |  |  |
| Элементы дороги в продольном профиле        |  |     |    |     |     |     |     |     |     |     |     |     |     |     |     |     |  |  |  |  |
| Видимость автомобиля в обратном направлении | 0                                                                                  | 200 | 50 | 200 | 100 | 250 | 150 | 300 | 200 | 250 | 300 | 250 | 300 | 250 | 350 | 200 |  |  |  |  |
| Характеристики проезжей части               | 6,00                                                                               |     |    |     |     |     |     |     |     |     |     |     |     |     |     |     |  |  |  |  |


Разметка на участке:  
1.1 : 450,00 м  
1.6 : 180,00 м  
1.11 : 370,00 м

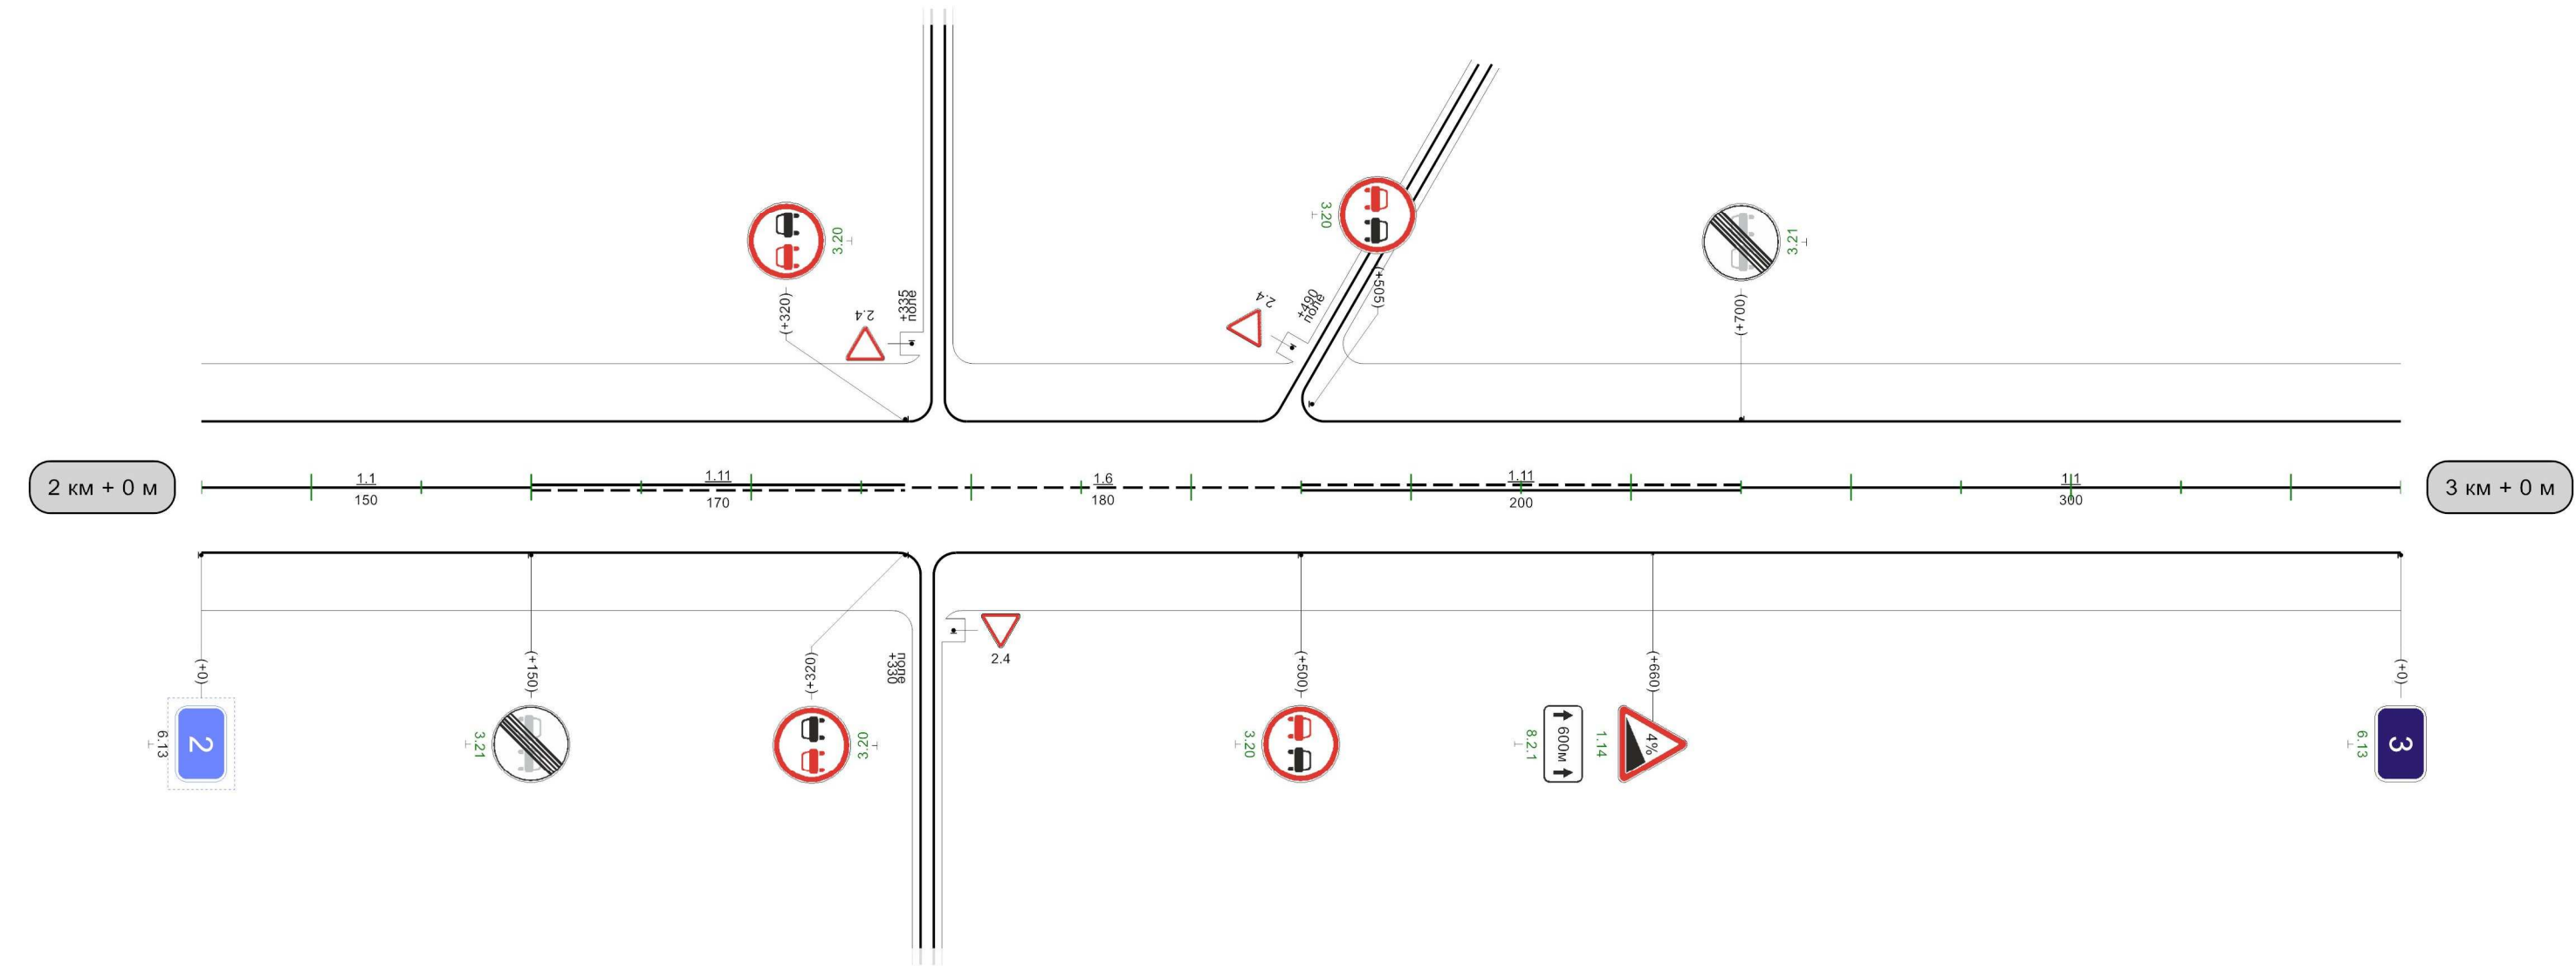



|                                           |   
|-------------------------------------------|---|-----|----|-----|-----|-----|--|--|--|--|-----|-----|-----|-----|-----|-----|-----|-----|-----|-----|-----|--|--|--|--|-----|-----|-----|-----|-----|-----|-----|-----|--|
| Видимость автомобиля в прямом направлении | 0 | 250 | 50 | 200 | 100 | 150 |  |  |  |  | 400 | 300 | 450 | 450 | 250 | 500 | 200 | 550 | 150 | 600 | 150 |  |  |  |  | 800 | 300 | 850 | 850 | 250 | 900 | 200 | 950 |  |
|-------------------------------------------|---|-----|----|-----|-----|-----|--|--|--|--|-----|-----|-----|-----|-----|-----|-----|-----|-----|-----|-----|--|--|--|--|-----|-----|-----|-----|-----|-----|-----|-----|--|

1000м

Иевлево-Горки

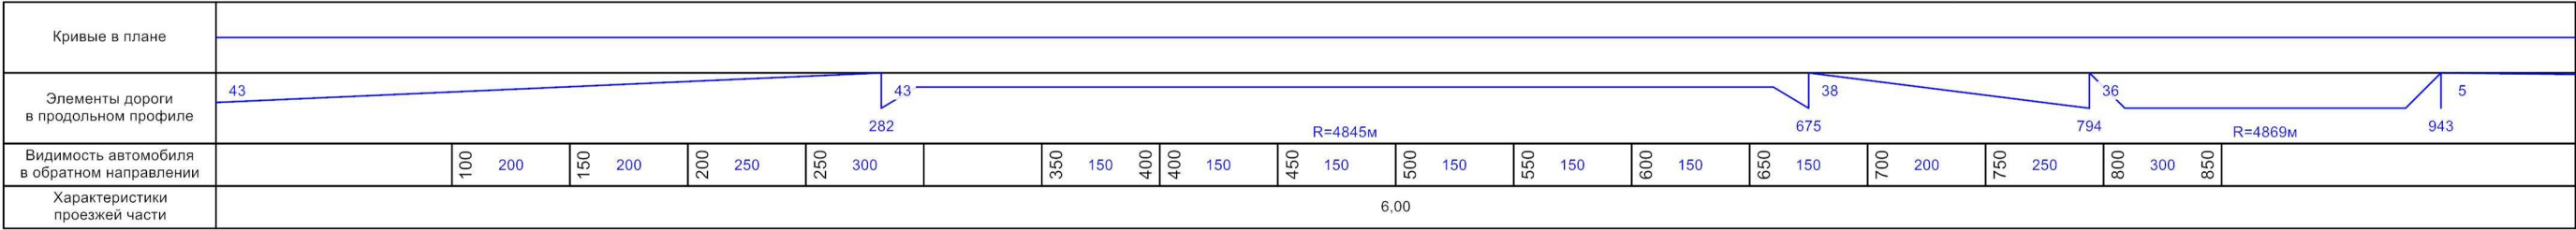


Разметка на участке:  
1.1 : 550,00 м  
1.6 : 100,00 м  
1.11 : 350,00 м

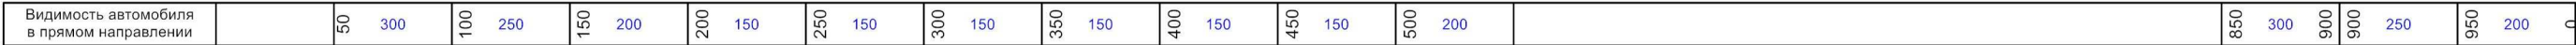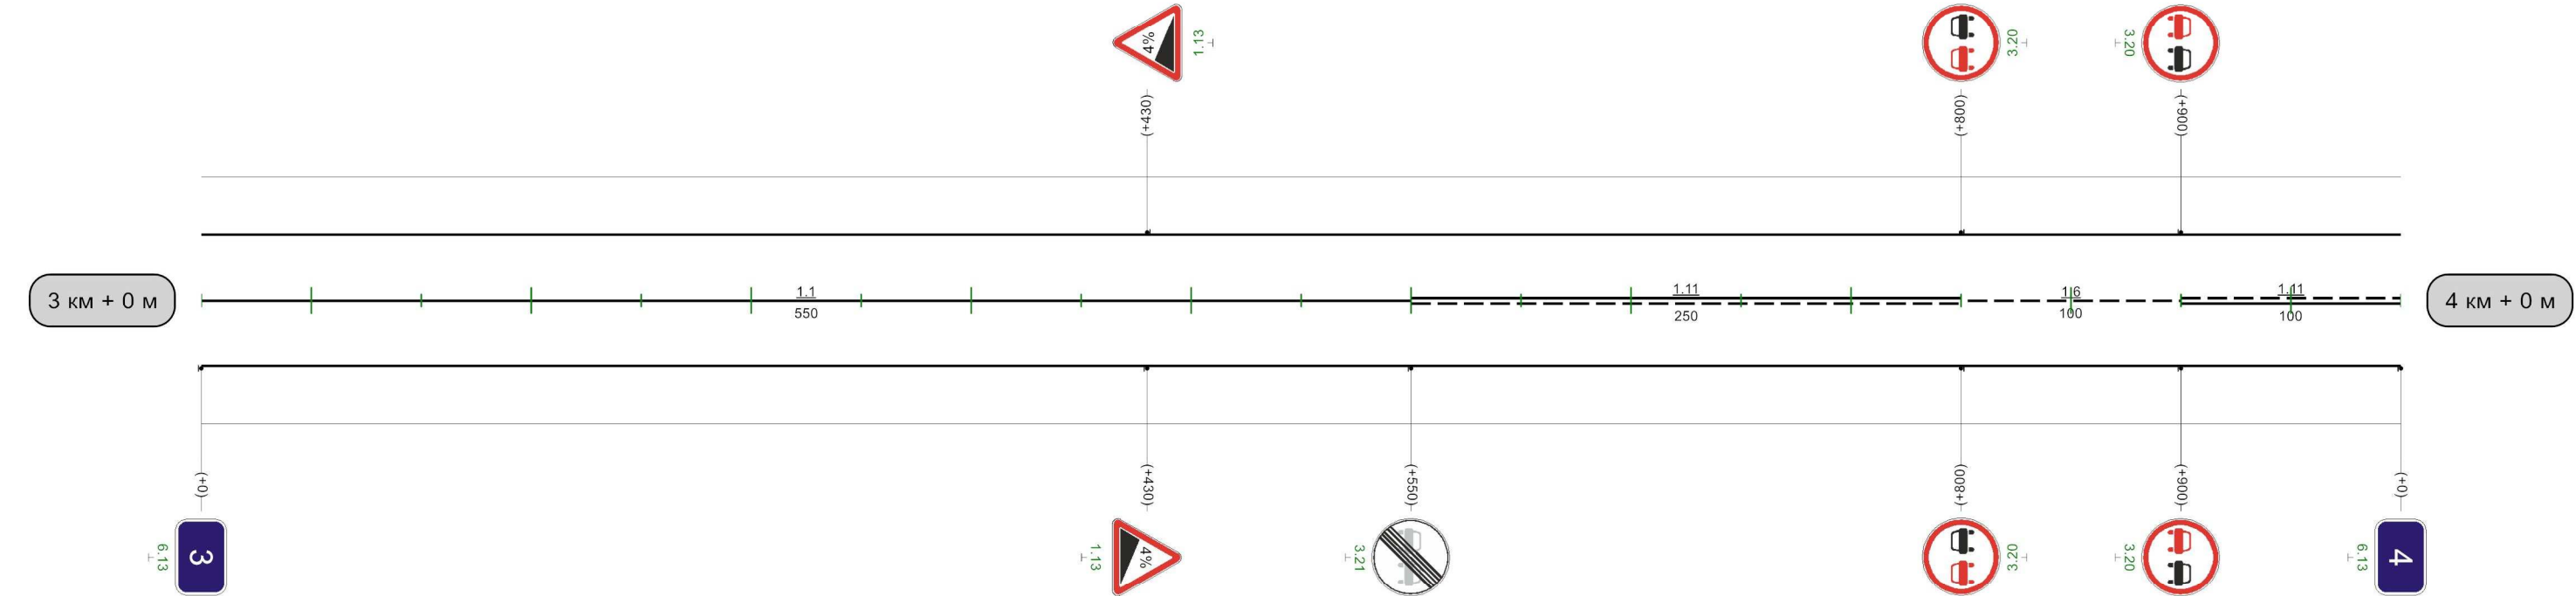

1000м

|                                             |      |     |     |     |     |     |     |     |     |     |
|---------------------------------------------|------|-----|-----|-----|-----|-----|-----|-----|-----|-----|
| Кривые в плане                              |      |     |     |     |     |     |     |     |     |     |
|                                             |      |     |     |     |     |     |     |     |     |     |
| Элементы дороги в продольном профиле        | 5    |     |     |     |     |     |     |     |     |     |
| Видимость автомобиля в обратном направлении |      | 200 | 150 | 250 | 200 | 300 | 250 | 350 | 300 | 400 |
| Характеристики проезжей части               | 6,00 |     |     |     |     |     |     |     |     |     |

Разметка на участке:  
1.1 : 40,00 м  
1.5 : 350,00 м  
1.6 : 200,00 м  
1.11 : 410,00 м



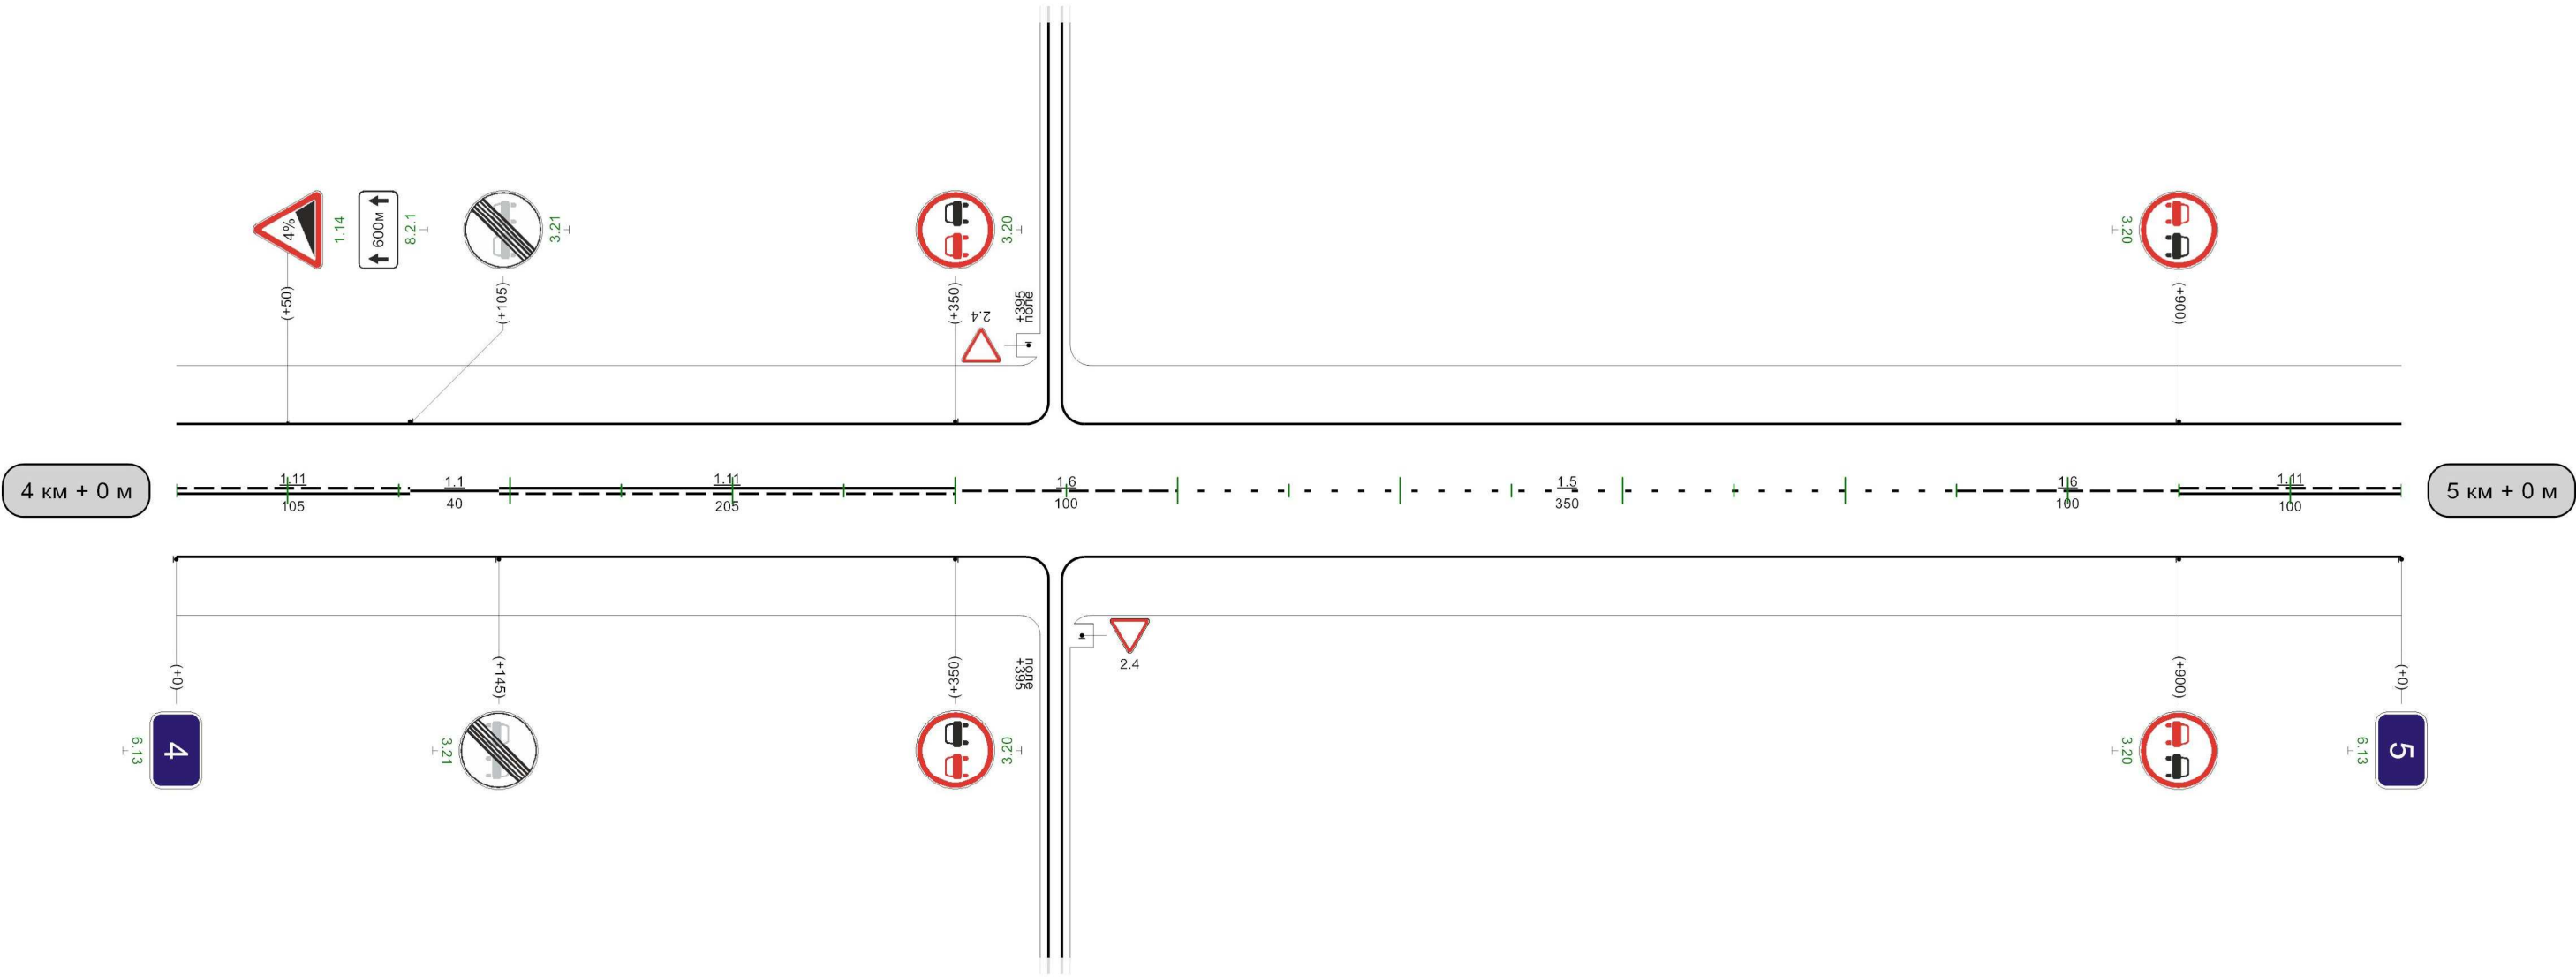



|                                           |     |  |  |  |  |  |  |     |     |     |     |     |     |     |     |     |   |
|-------------------------------------------|-----|--|--|--|--|--|--|-----|-----|-----|-----|-----|-----|-----|-----|-----|---|
| Видимость автомобиля в прямом направлении | 200 |  |  |  |  |  |  | 800 | 300 | 850 | 850 | 250 | 900 | 200 | 950 | 150 | 0 |
|-------------------------------------------|-----|--|--|--|--|--|--|-----|-----|-----|-----|-----|-----|-----|-----|-----|---|

1000м

Иевлево-Горки


Разметка на участке:  
1.1 : 720,00 м  
1.11 : 280,00 м

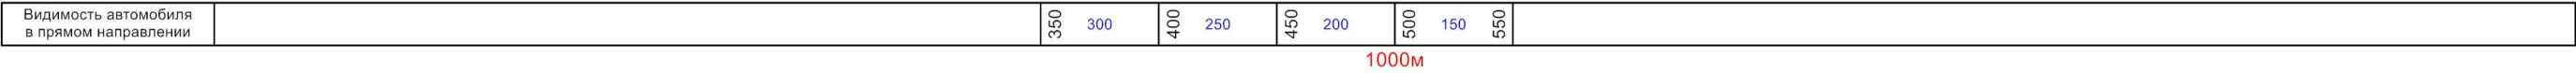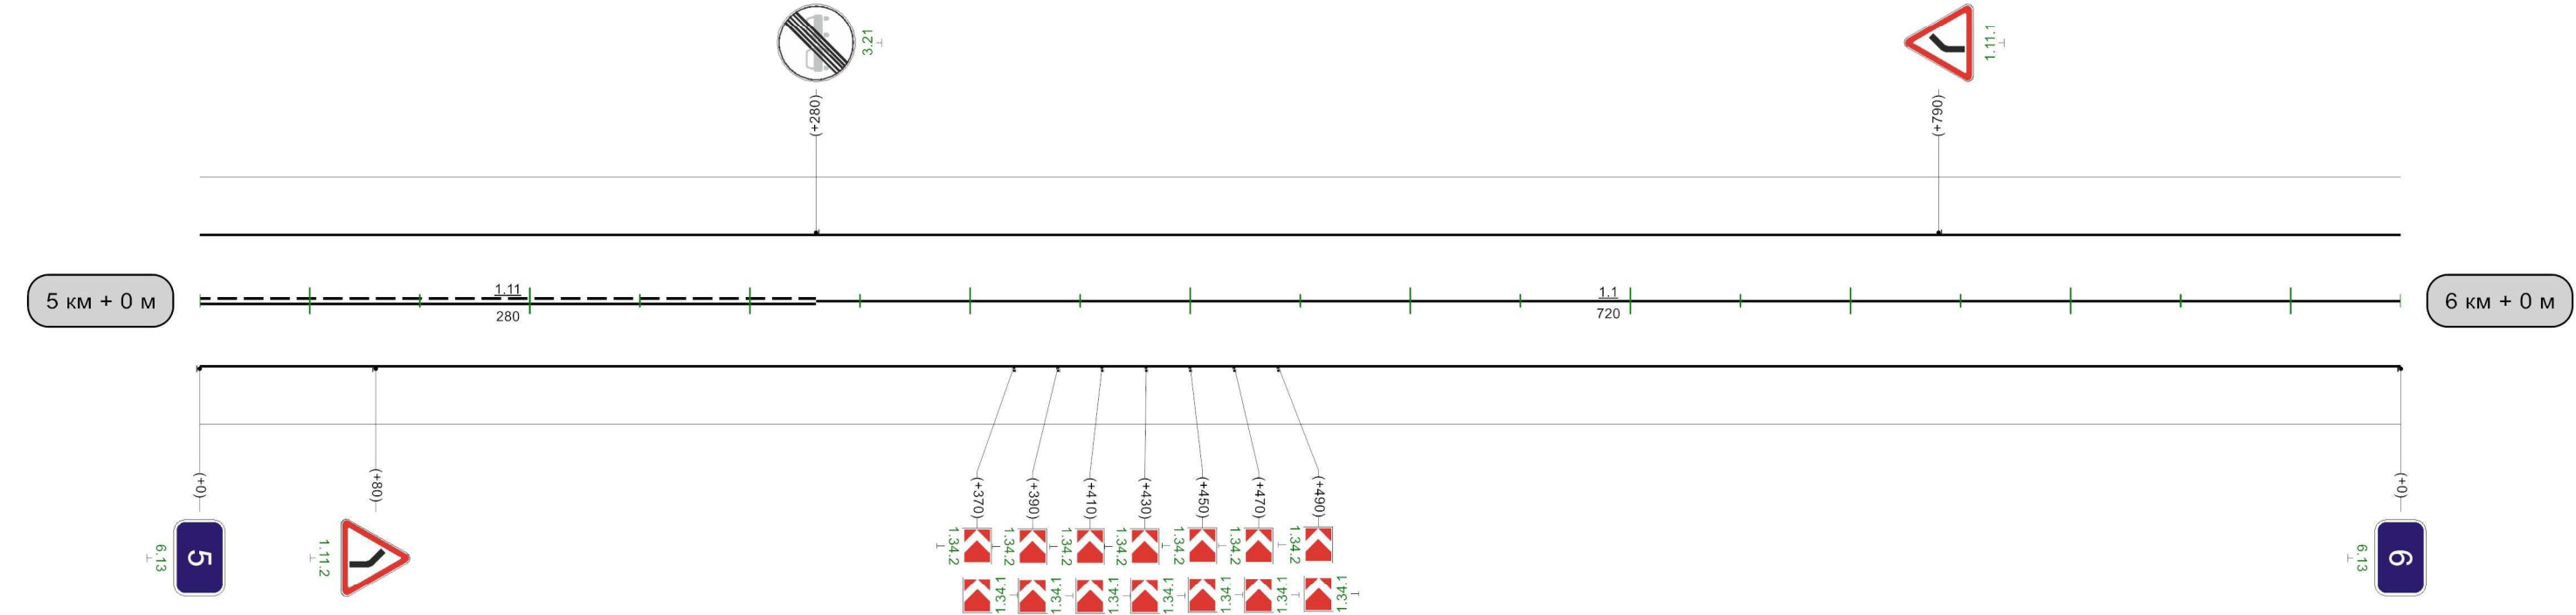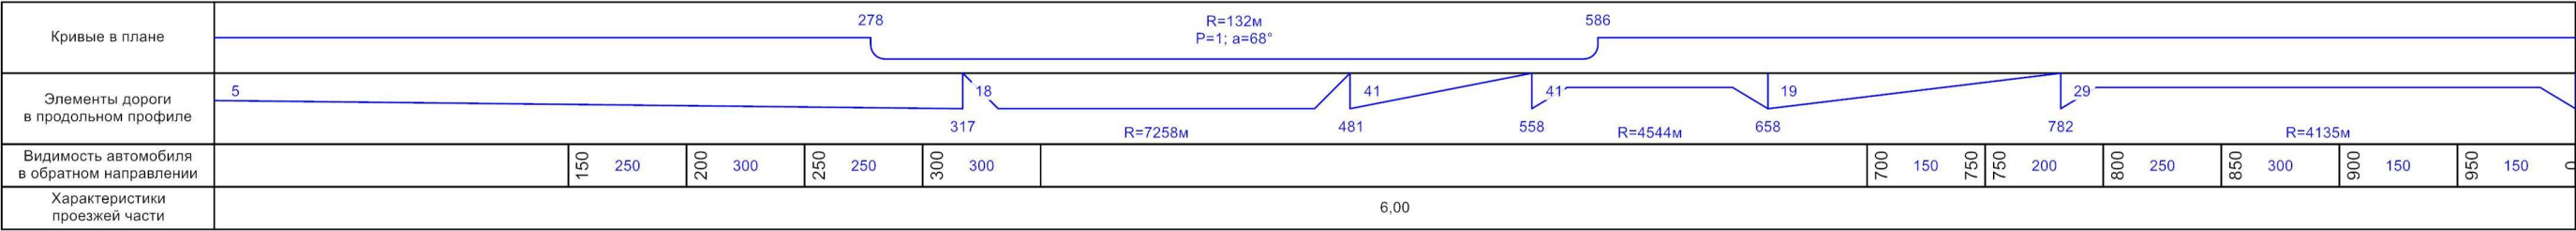
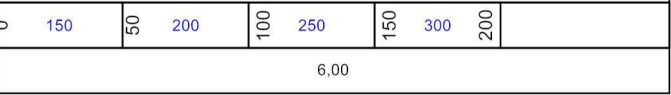
|                                             |                                                                                   |    |     |     |     |     |     |     |
|---------------------------------------------|-----------------------------------------------------------------------------------|----|-----|-----|-----|-----|-----|-----|
| Кривые в плане                              |                                                                                   |    |     |     |     |     |     |     |
|                                             |   |    |     |     |     |     |     |     |
| Элементы дороги в продольном профиле        |  |    |     |     |     |     |     |     |
| Видимость автомобиля в обратном направлении | 150                                                                               | 50 | 200 | 100 | 250 | 150 | 300 | 200 |
| Характеристики проезжей части               | 6,00                                                                              |    |     |     |     |     |     |     |

Иевлево-Горки

Разметка на участке:  
1.1 : 230,00 м  
1.7 : 37,00 м  
1.17 : 10,00 м

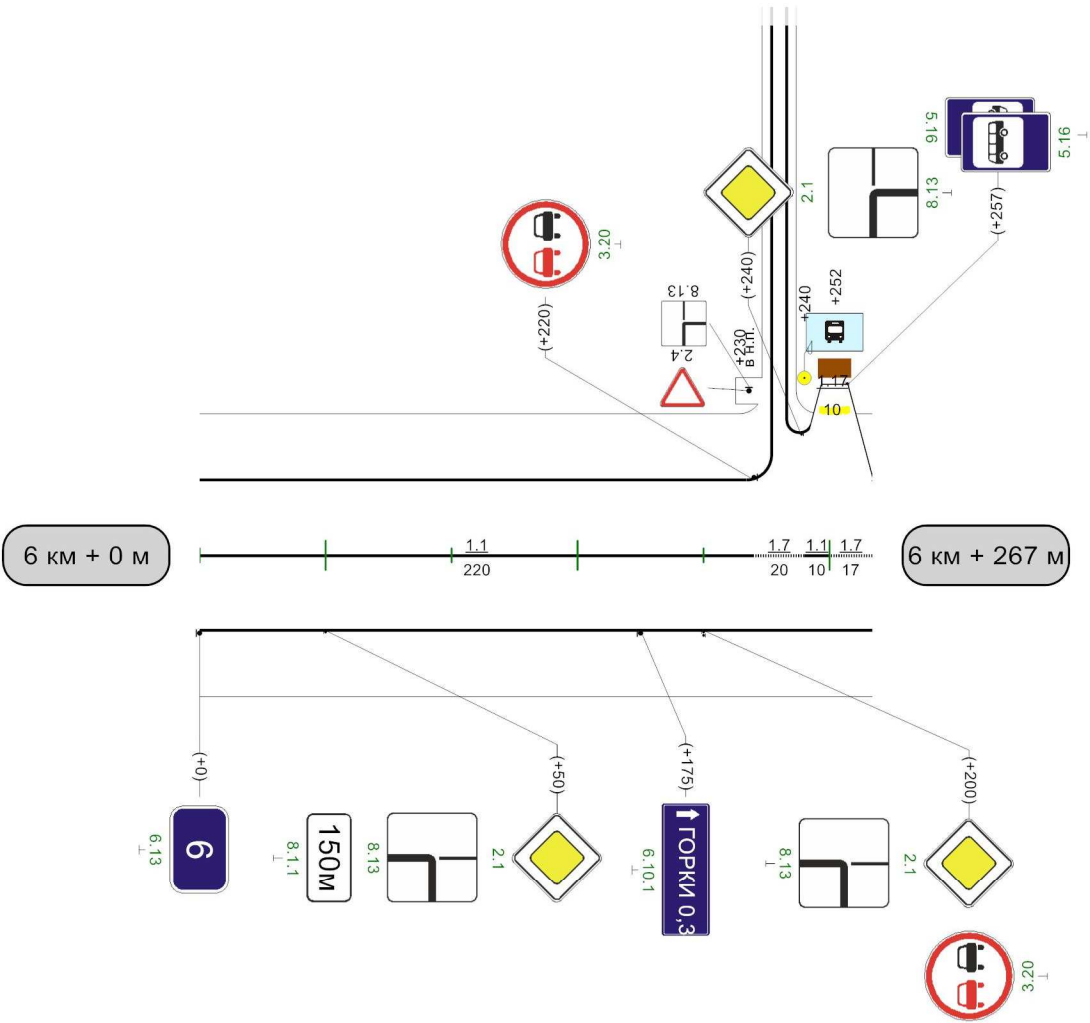

|                                           |  |
|-------------------------------------------|--|
| Видимость автомобиля в прямом направлении |  |
|-------------------------------------------|--|