


М-4 Дон-подъезд к шахте 76

Разметка на участке:
1.1 : 940,00 м
1.17 : 10,00 м

Кривые в плане																												
Элементы дороги в продольном профиле																												
Видимость автомобиля в обратном направлении	<table border="1"><tr><td>700</td><td>150</td><td>750</td><td>150</td><td>800</td><td>200</td><td>850</td><td>250</td><td>900</td><td>300</td><td>950</td></tr></table>																	700	150	750	150	800	200	850	250	900	300	950
700	150	750	150	800	200	850	250	900	300	950																		
Характеристики проезжей части	6,00																											

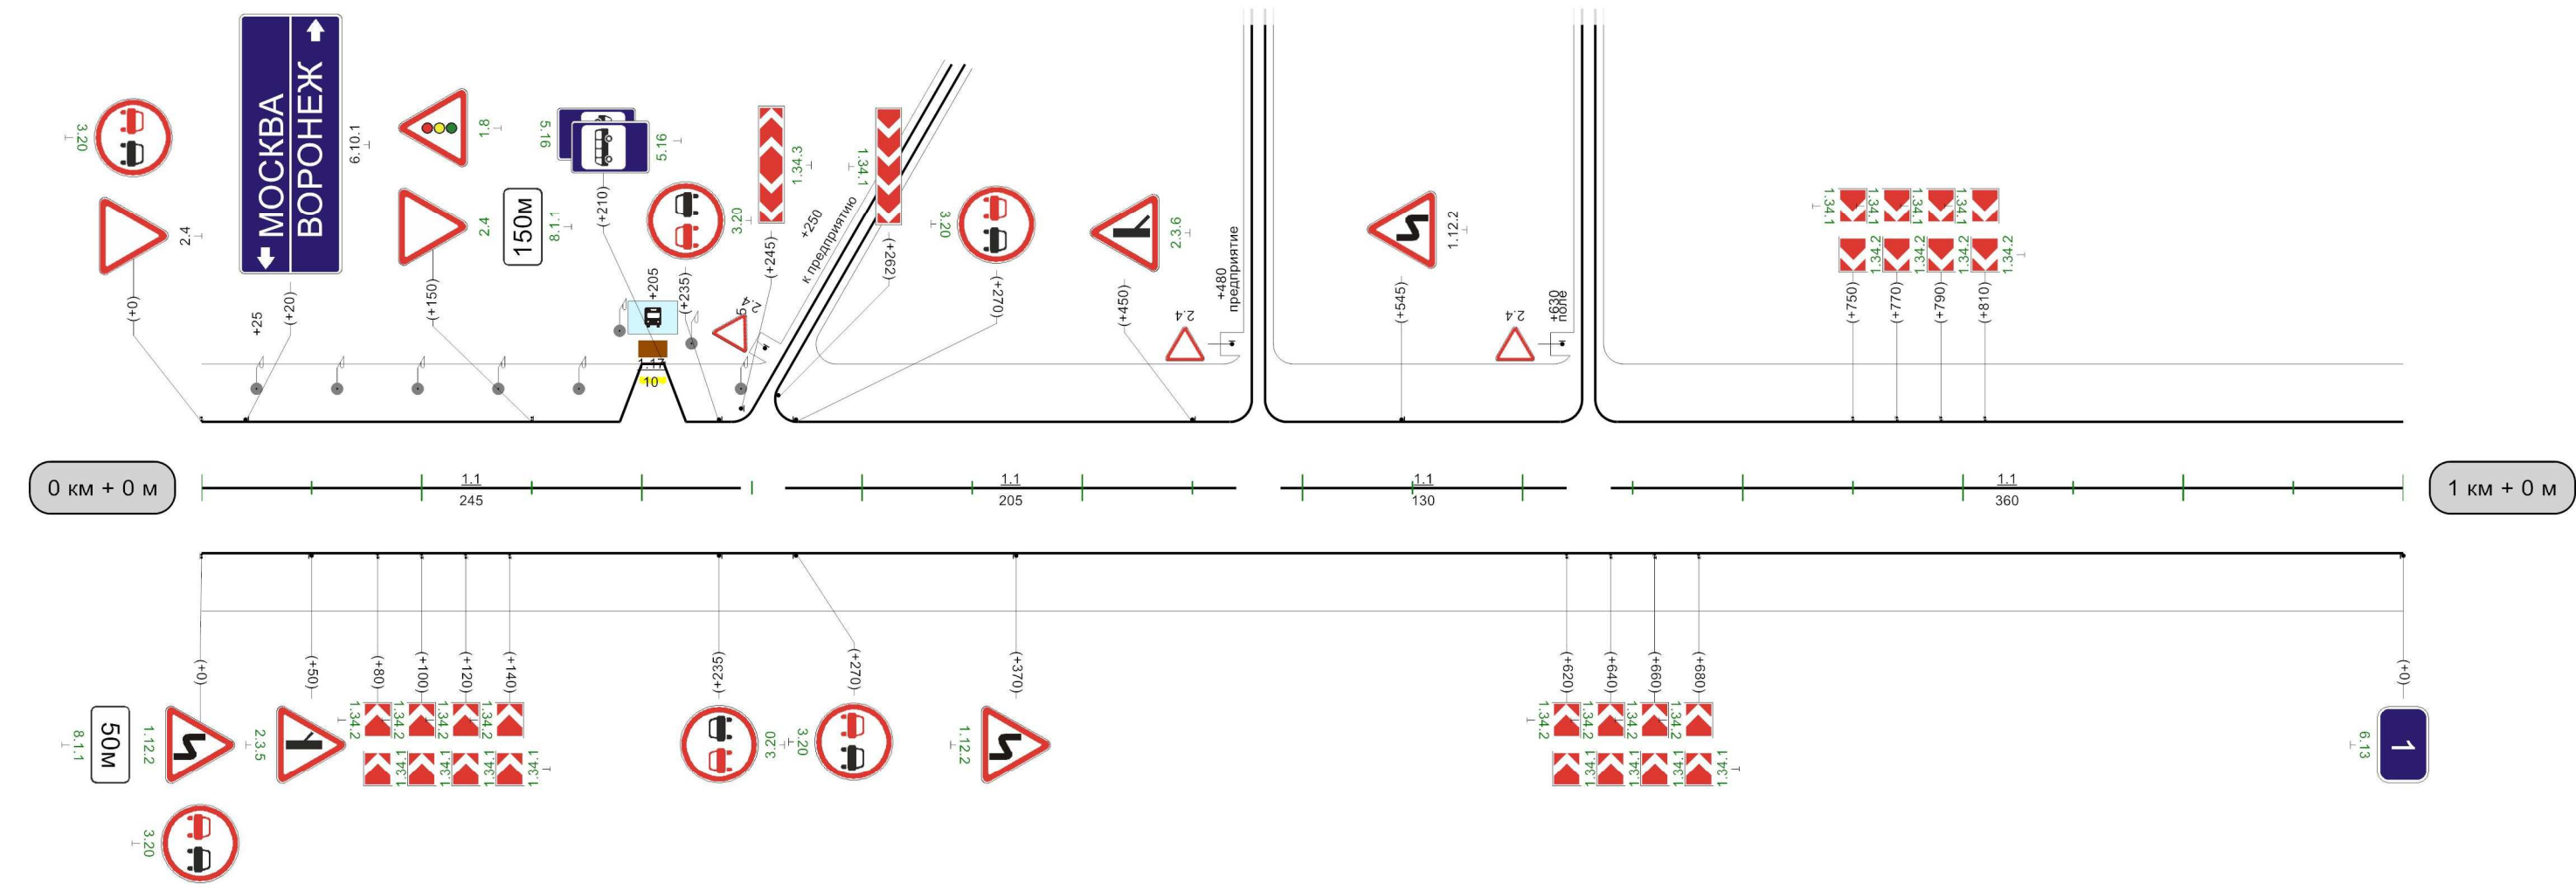


Видимость автомобиля в прямом направлении	0	200	50	150											350	300	400	400	250	450	200	500	150	550	150	600	150	650
---	---	-----	----	-----	--	--	--	--	--	--	--	--	--	--	-----	-----	-----	-----	-----	-----	-----	-----	-----	-----	-----	-----	-----	-----

1000м

Разметка на участке:
1.1 : 980,00 м
1.17 : 10,00 м


Кривые в плане	377 R=77м P=1; α=45° 443 R=81м P=1; α=56° 460 520 880 R=290м P=9; α=19°														
Элементы дороги в продольном профиле	6 8 571 R=4099м 720 753 R=3162м														
Видимость автомобиля в обратном направлении	500 250 550 150 600 200 650 250 700 150 750 150 800 200 850 300 900														
Характеристики проезжей части	6,00														

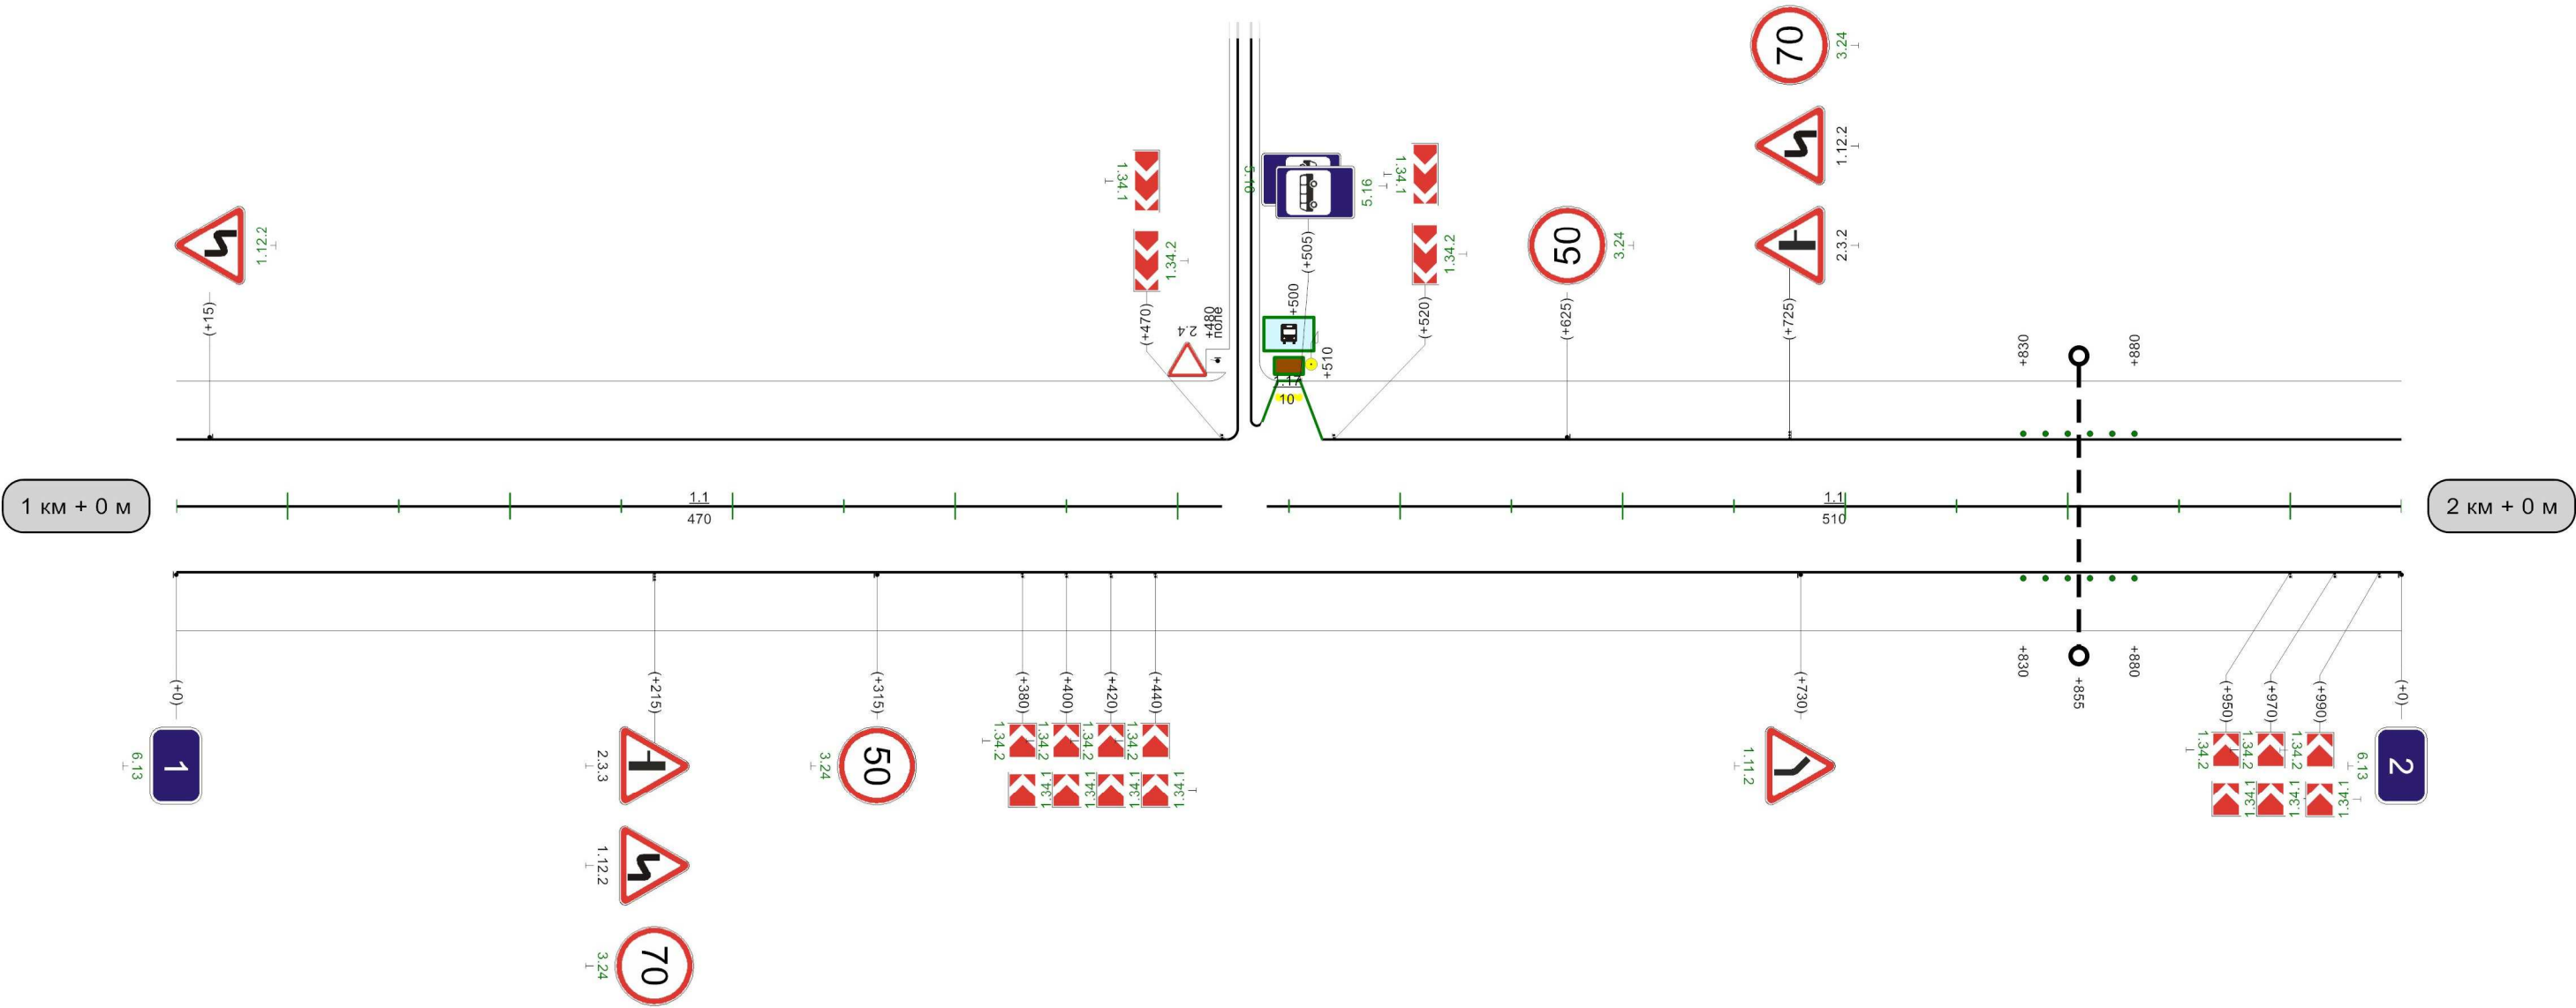


Видимость автомобиля в прямом направлении	150	300	002	250	052	200	003	200	352	250	004	250	450	200	500	150	055	150	600	150		058	300	006	006	250	056	200	0
---	-----	-----	-----	-----	-----	-----	-----	-----	-----	-----	-----	-----	-----	-----	-----	-----	-----	-----	-----	-----	--	-----	-----	-----	-----	-----	-----	-----	---

Кривые в плане	R=290м P=9; a=19° 107																									
Элементы дороги в продольном профиле	44 39 39 92 R=2975м 319 352 R=4300м 671 872 R=5499м 32																									
Видимость автомобиля в обратном направлении		150	150	200	150	250	150	300	100	350	150	400	200	450	250	500	300		850	200	900	900	250	950	200	0
Характеристики проезжей части	6,00																									

Разметка на участке:
1.1 : 345,00 м
1.6 : 235,00 м
1.11 : 400,00 м

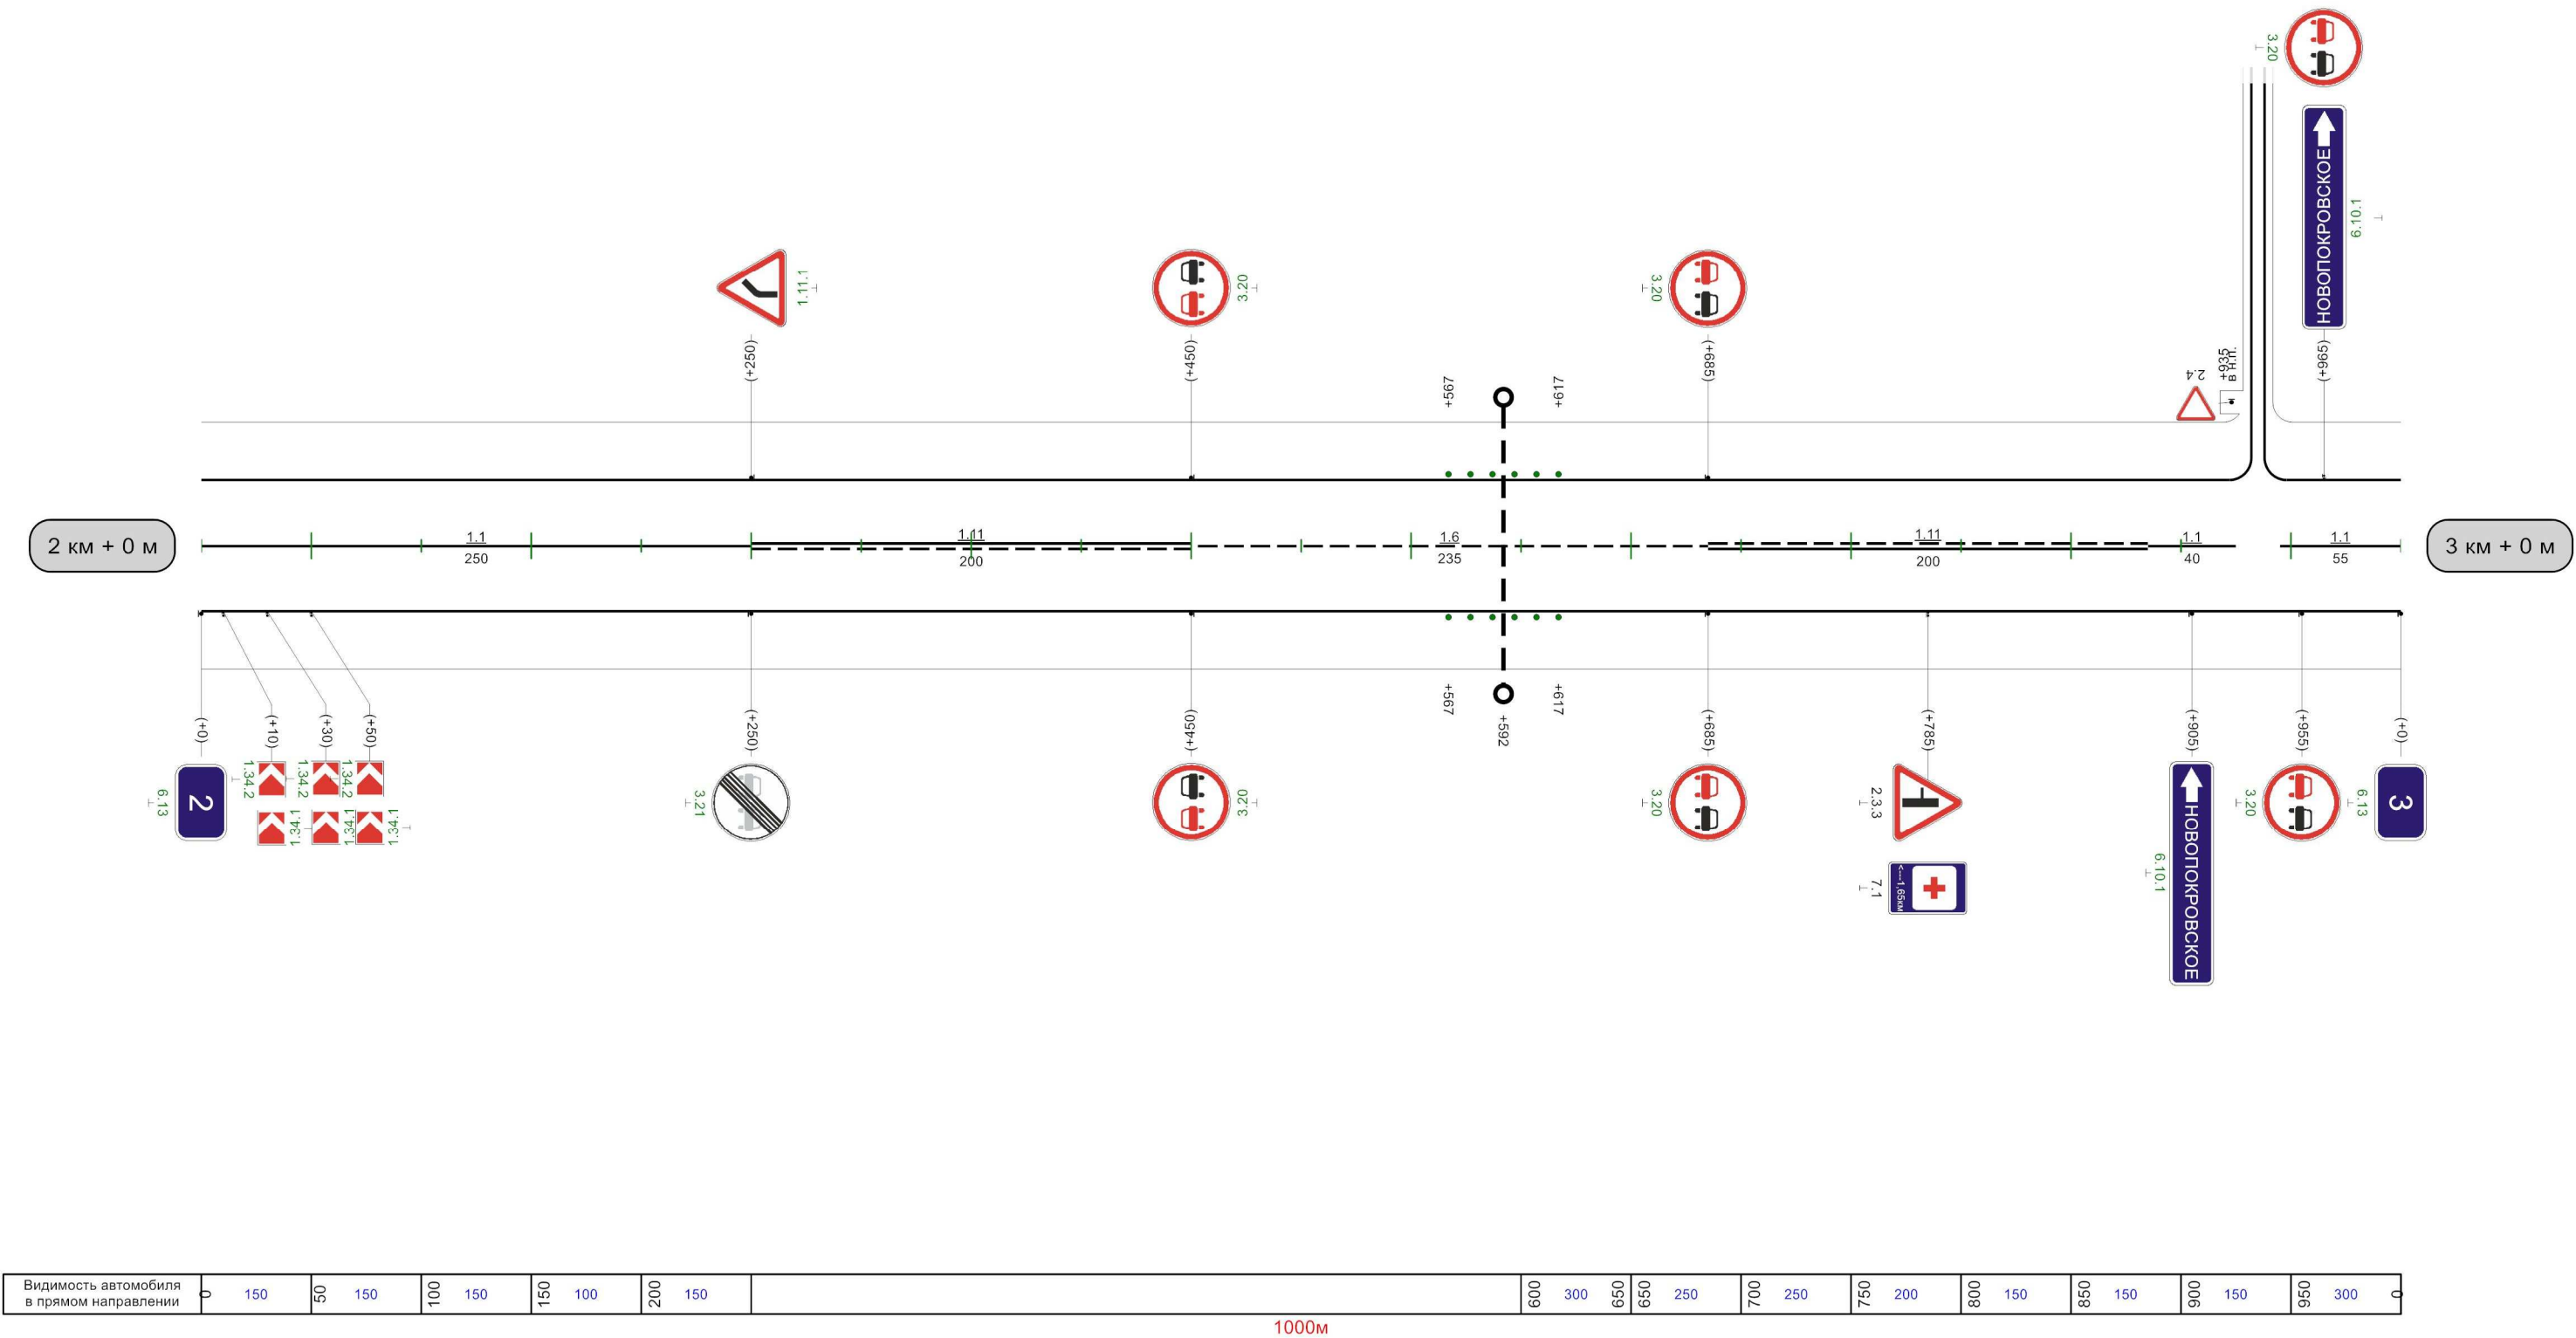

Кривые в плане																	
Элементы дороги в продольном профиле																	
Видимость автомобиля в обратном направлении	0	150	50	150	100	200	150	250	200	250	250	300		350	250	400	400
Характеристики проезжей части	6,00																

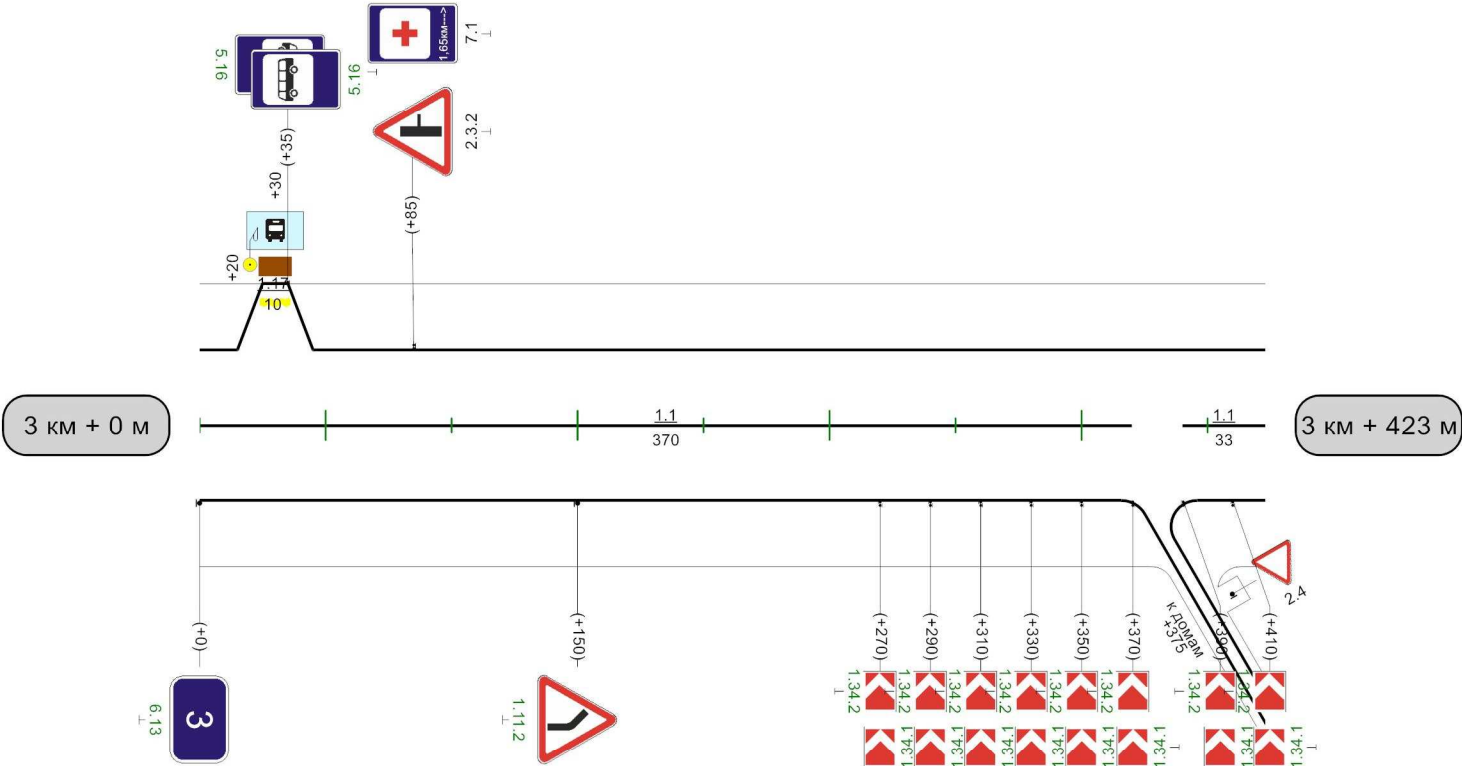

Видимость автомобиля в прямом направлении	0	250	50	300	100	250	150	200	200	150	250	300	300	300	350	250	400	423
---	---	-----	----	-----	-----	-----	-----	-----	-----	-----	-----	-----	-----	-----	-----	-----	-----	-----