

Кривые в плане																														
Элементы дороги в продольном профиле																														
Видимость автомобиля в обратном направлении	<table><tr><td>670</td><td>150</td><td>720</td><td>150</td><td>770</td><td>150</td><td>820</td><td>150</td><td>870</td><td>150</td><td>920</td><td>200</td><td>970</td><td>250</td></tr></table>																670	150	720	150	770	150	820	150	870	150	920	200	970	250
670	150	720	150	770	150	820	150	870	150	920	200	970	250																	
Характеристики проезжей части	6,00																													

Разметка на участке:
1.1 : 980,00 м
1.17 : 10,00 м


20



Кривые в плане	R=208м P=2; a=51° 58 327 R=1096м P=113; a=6° 477 929 R=281м P=3; a=53°																															
Элементы дороги в продольном профиле	42 36 24 R=2995м 282 50 49 662 9																															
Видимость автомобиля в обратном направлении	250	300													570	150	620	620	150	670	150	720	200	770	250	820	250	870	300		970	300
Характеристики проезжей части	6,00																															

Разметка на участке:
1.1 : 940,00 м
1.17 : 10,00 м

20


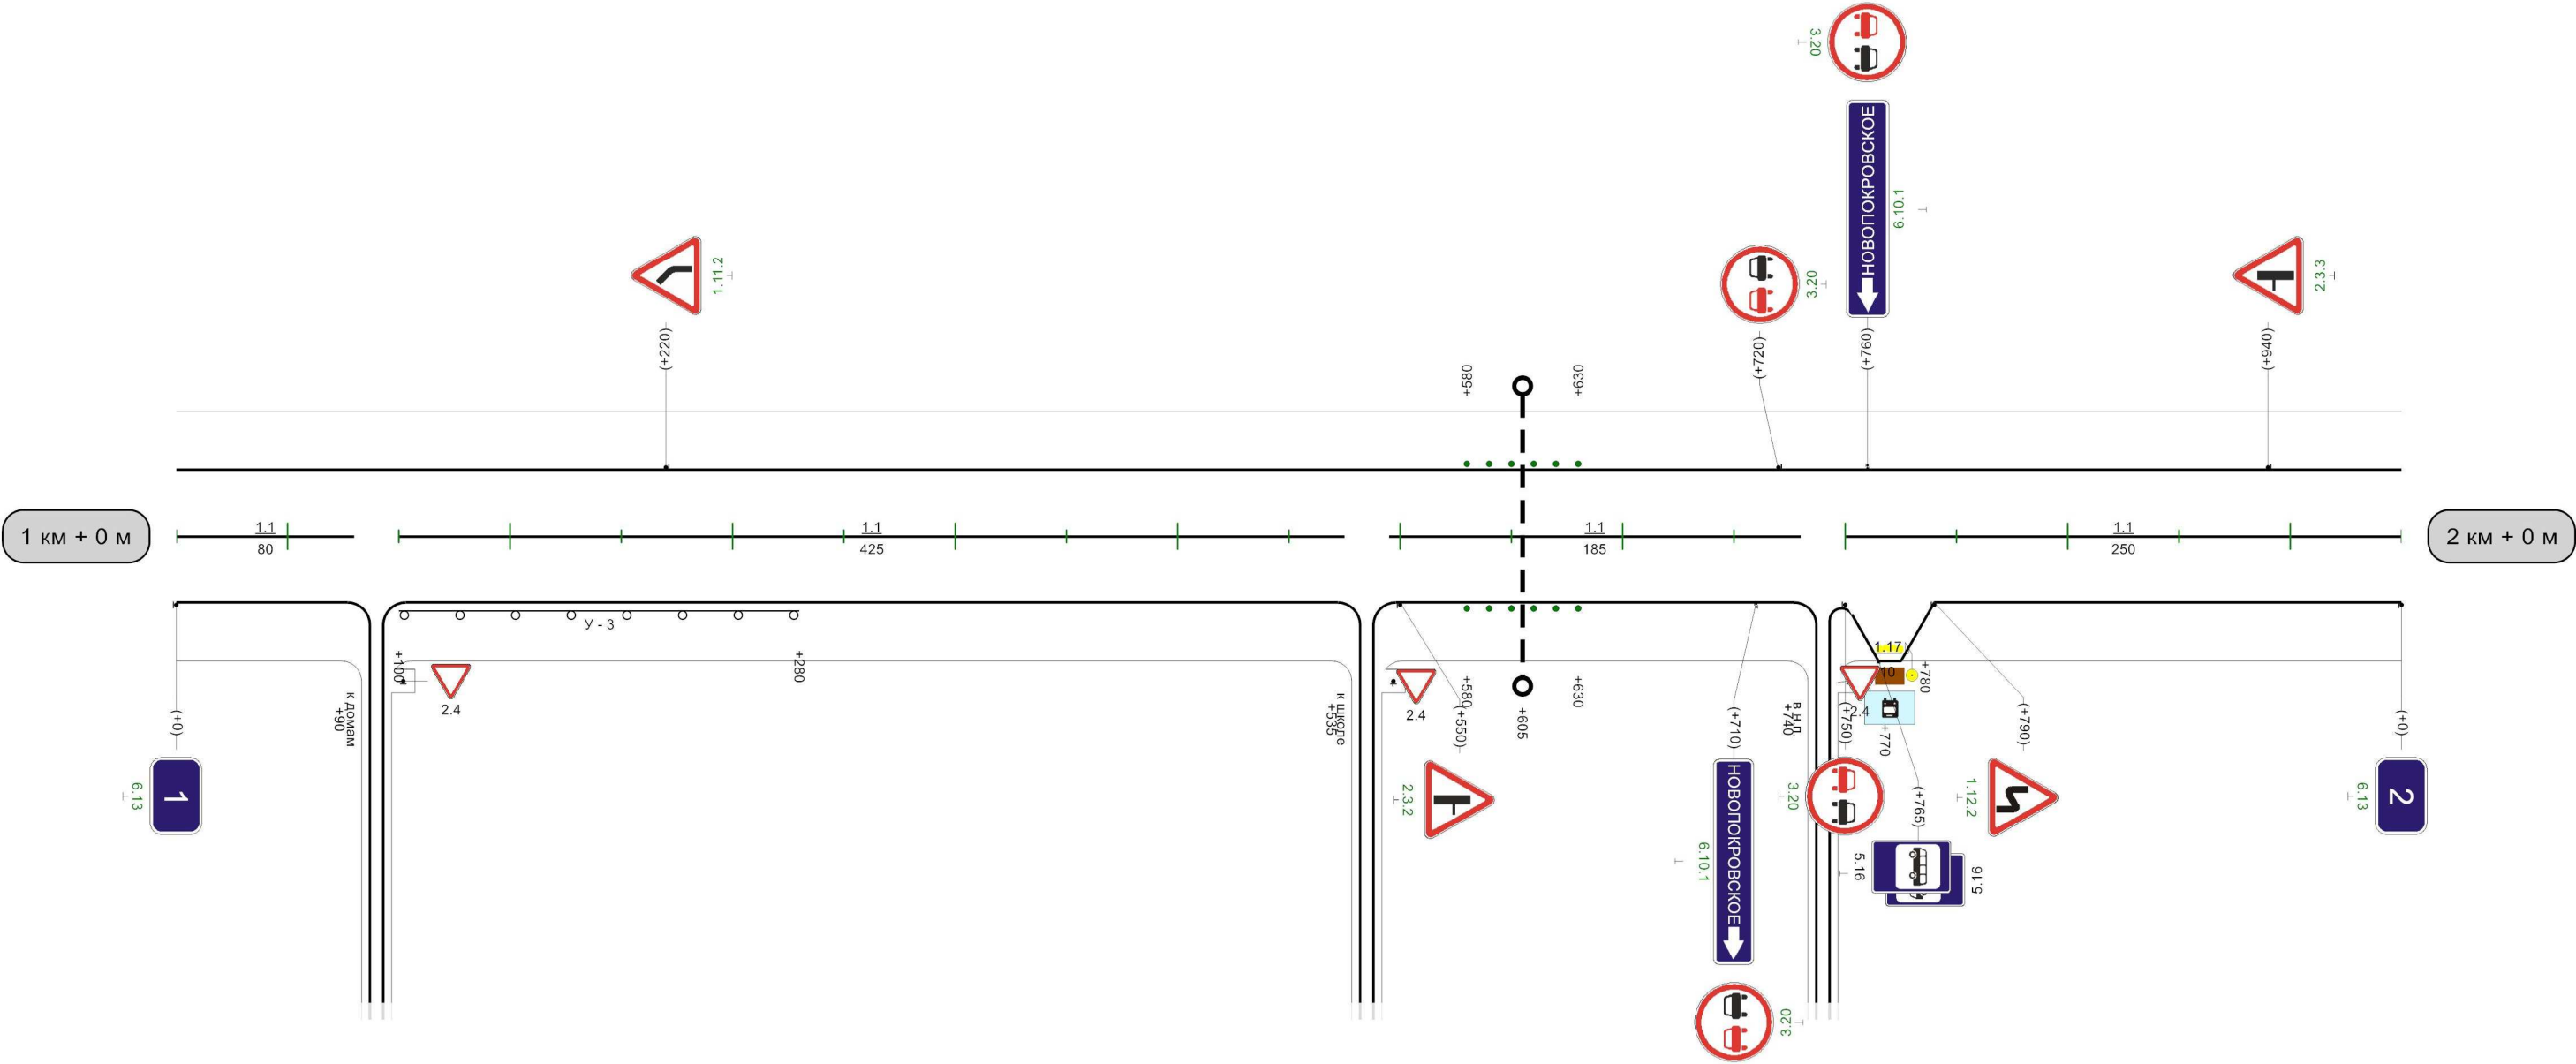


Видимость автомобиля в прямом направлении		270	300	320	250	370	200	420	150	470	150	520	200		720	300	770	770	300	820	300	870	
---	--	-----	-----	-----	-----	-----	-----	-----	-----	-----	-----	-----	-----	--	-----	-----	-----	-----	-----	-----	-----	-----	--

1000м

М-4 Дон - Новопокровское

Разметка на участке:
1.1 : 725,00 м

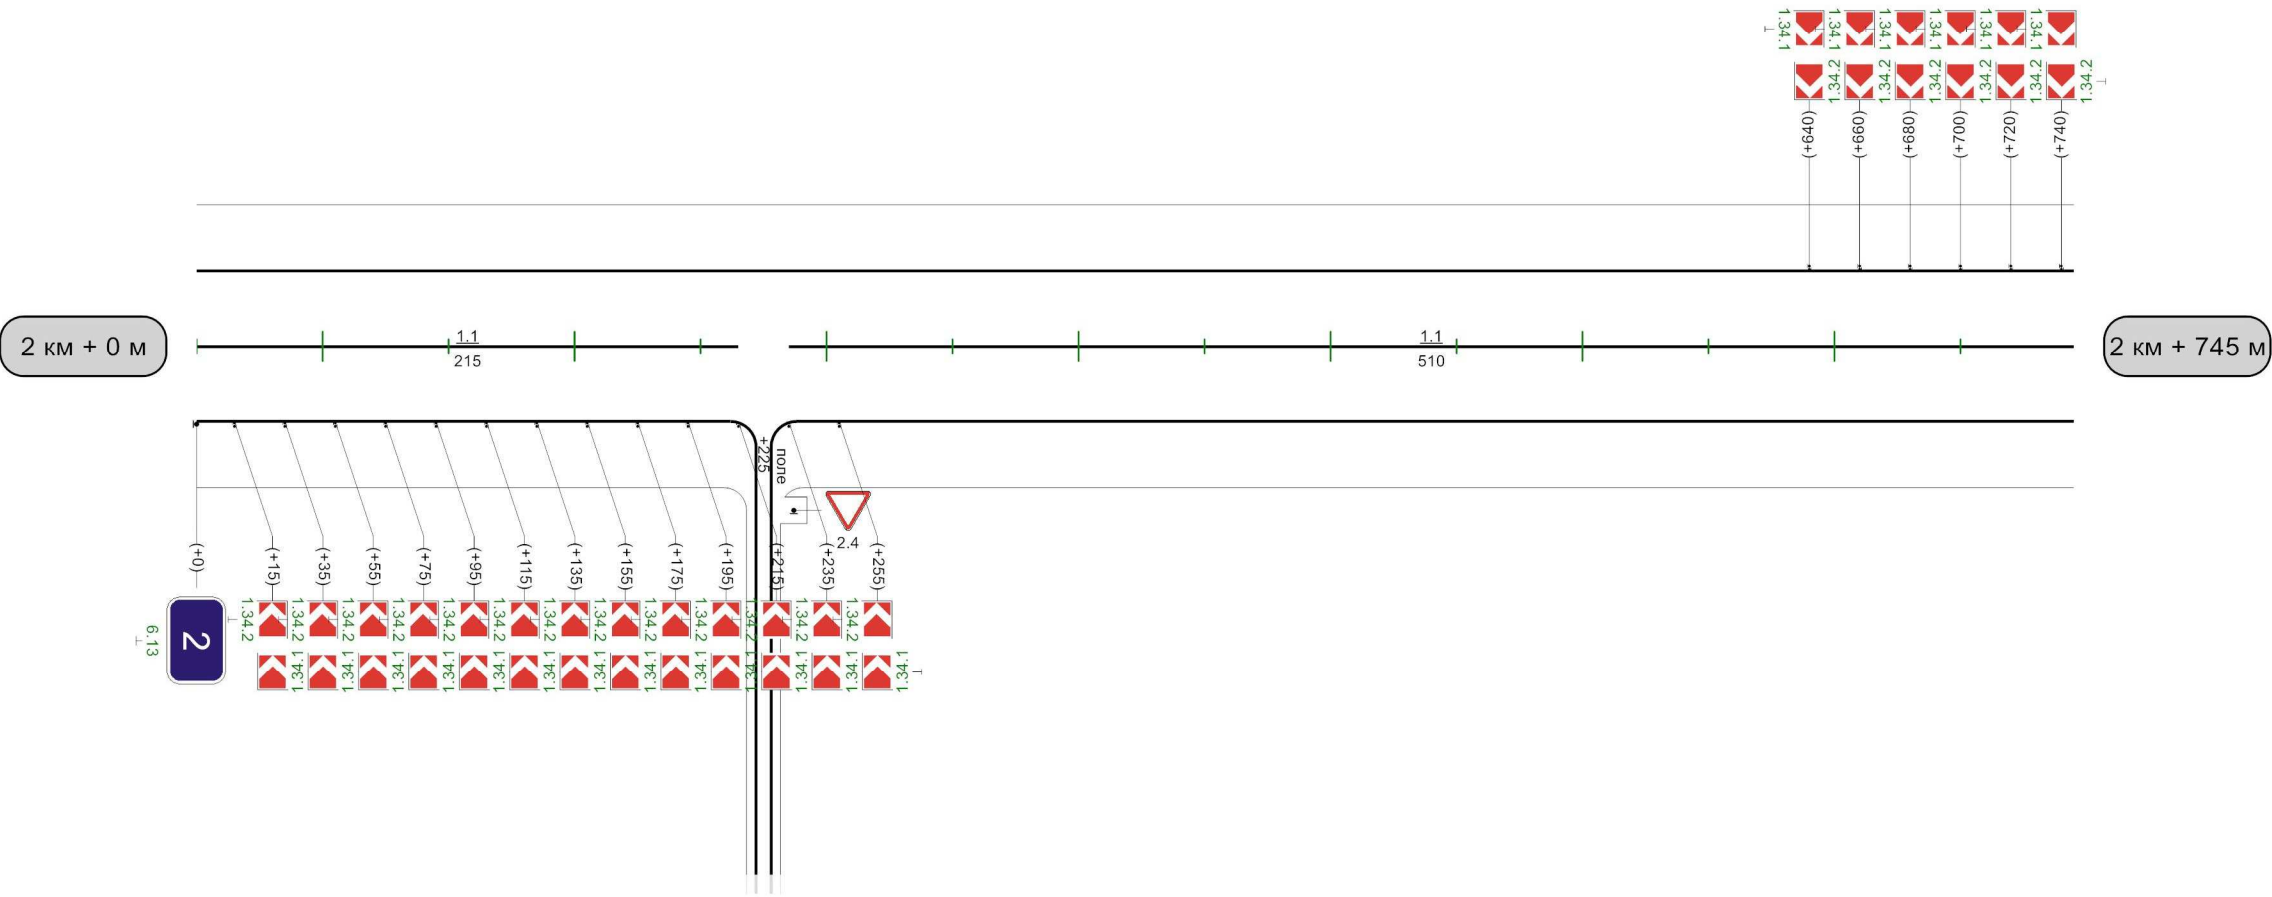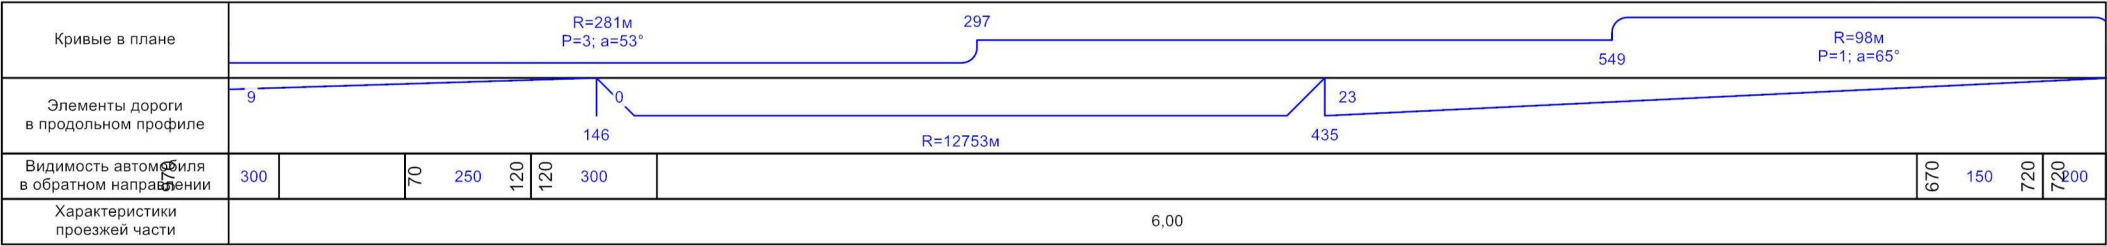

Видимость автомобиля в прямом направлении	320	300	370	250	420	200	470	200	520	300	570	250	620	250	670	200	720	250	747
745м																			