


|                                             |   |   |    |   |     |  |  |  |  |  |
|---------------------------------------------|---|---|----|---|-----|--|--|--|--|--|
| Кривые в плане                              | <div><div>6</div><div>R=114м</div><div>110</div></div>   |   |    |   |     |  |  |  |  |  |
| Элементы дороги в продольном профиле        | <div><div>17</div><div>11</div><div>26</div><div>26</div><div>26</div><div>26</div><div>22</div><div>25</div><div>10</div><div>R=4284м</div><div>169</div><div>204</div><div>R=4610м</div><div>444</div><div>479</div><div>R=3949м</div><div>666</div><div>961</div><div>R=6655м</div></div> |   |    |   |     |  |  |  |  |  |
| Видимость автомобиля в обратном направлении | 0   | 0 | 50 | 0 | 100 |  |  |  |  |  |
| Характеристики проезжей части               | 6,00   |   |    |   |     |  |  |  |  |  |

Разметка на участке:  
1.1 : 310,00 м  
1.5 : 350,00 м  
1.6 : 100,00 м  
1.11 : 200,00 м  
1.12 : 3,00 м  
1.17 : 10,00 м

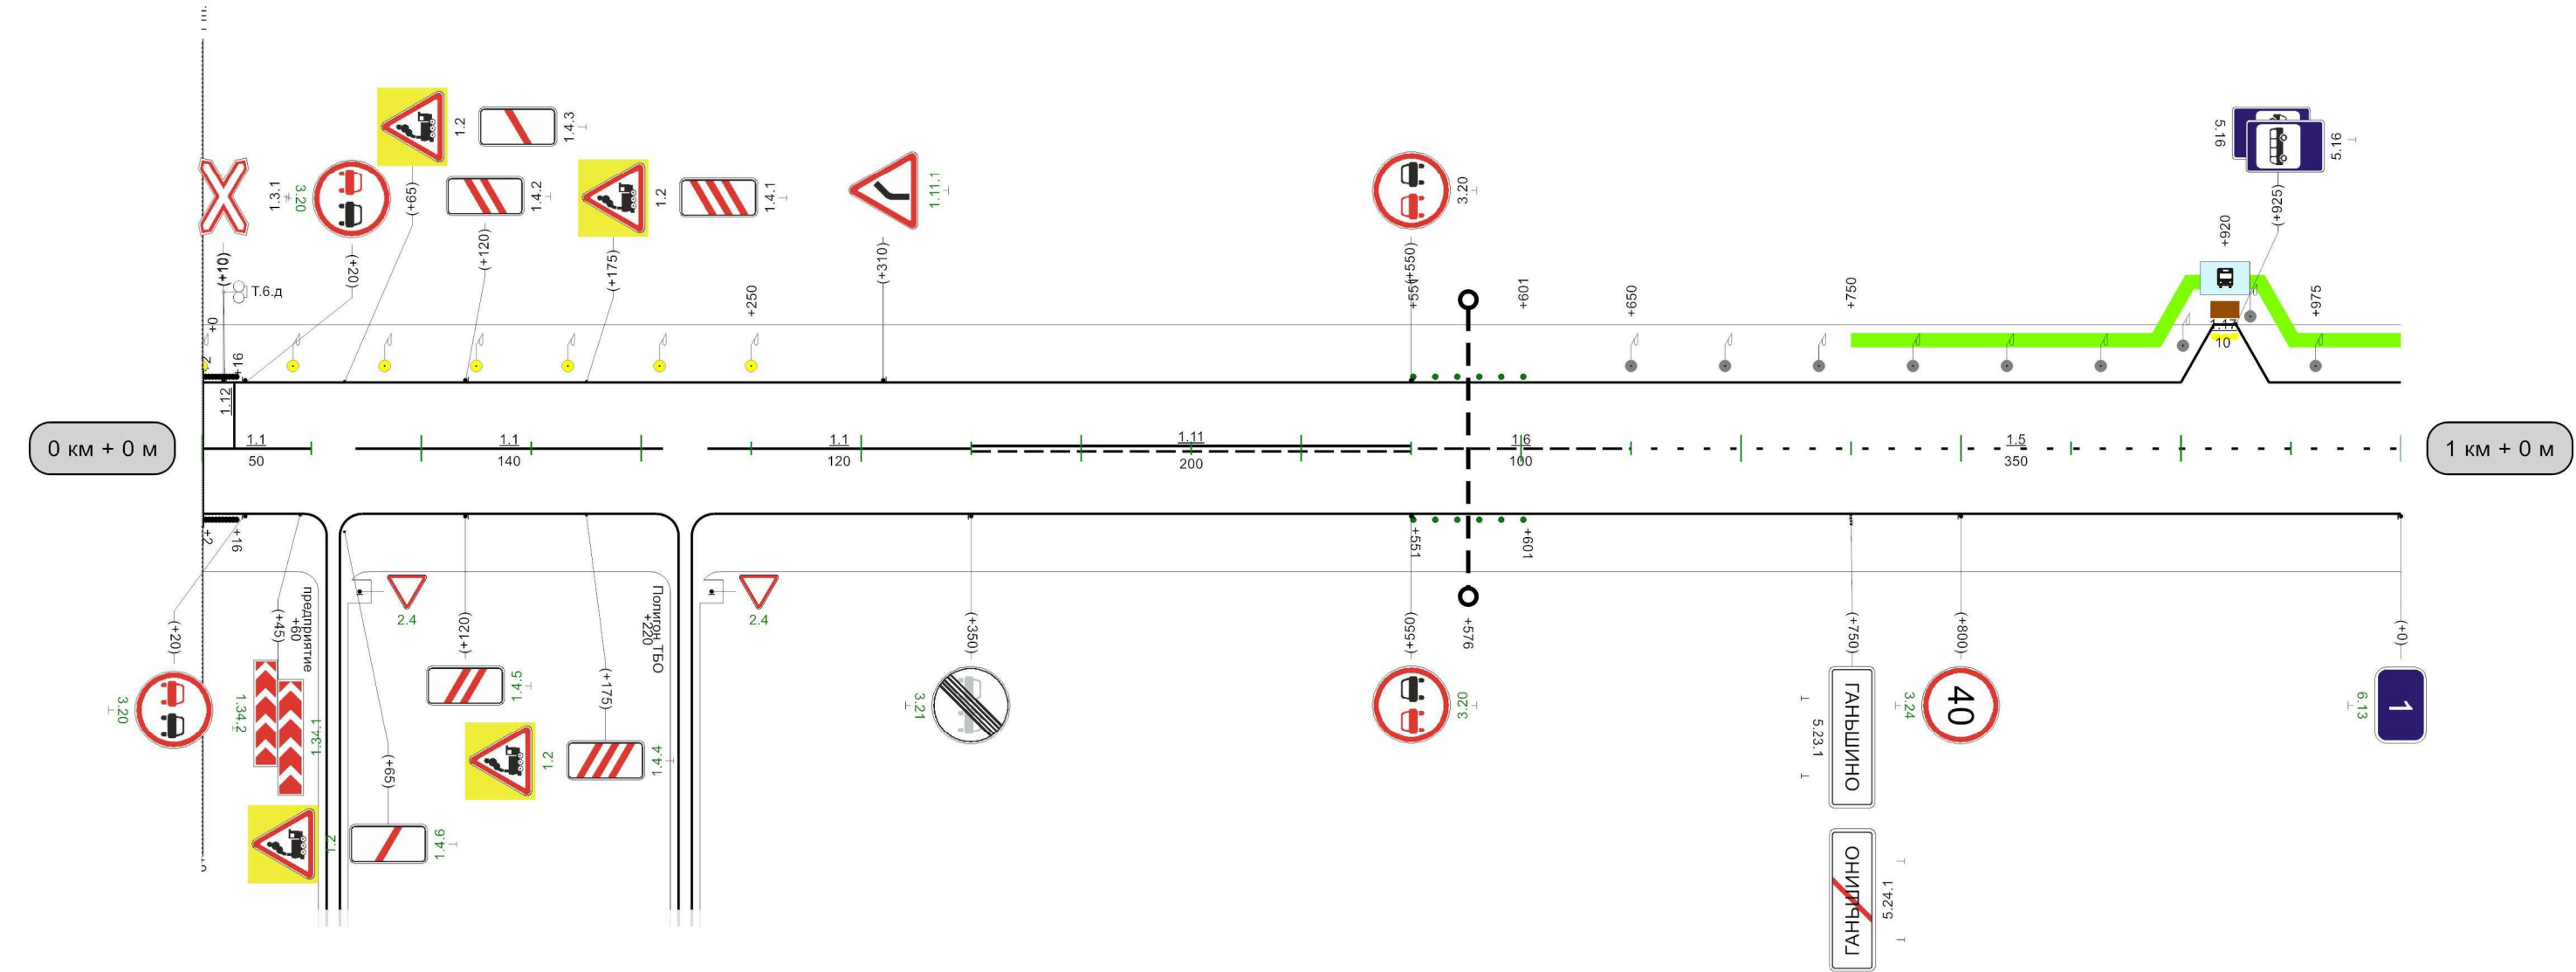


|                                           |    
|-------------------------------------------|----|-----|-----|-----|-----|-----|-----|-----|-----|--|--|--|--|--|-----|-----|-----|-----|-----|-----|
| Видимость автомобиля в прямом направлении | 50 | 300 | 100 | 250 | 150 | 250 | 200 | 250 | 200 |  |  |  |  |  | 058 | 300 | 006 | 006 | 250 | 056 |
|-------------------------------------------|----|-----|-----|-----|-----|-----|-----|-----|-----|--|--|--|--|--|-----|-----|-----|-----|-----|-----|

## Белев-Березово-Козельск

|                                             |      |  |  |  |  |  |  |  |  |  |
|---------------------------------------------|------|--|--|--|--|--|--|--|--|--|
| Кривые в плане                              |      |  |  |  |  |  |  |  |  |  |
| Элементы дороги в продольном профиле        |      |  |  |  |  |  |  |  |  |  |
| Видимость автомобиля в обратном направлении |      |  |  |  |  |  |  |  |  |  |
| Характеристики проезжей части               | 6,00 |  |  |  |  |  |  |  |  |  |

Разметка на участке:

- 1.1 : 150,00 м
- 1.5 : 425,00 м
- 1.6 : 200,00 м
- 1.11 : 200,00 м
- 1.17 : 10,00 м

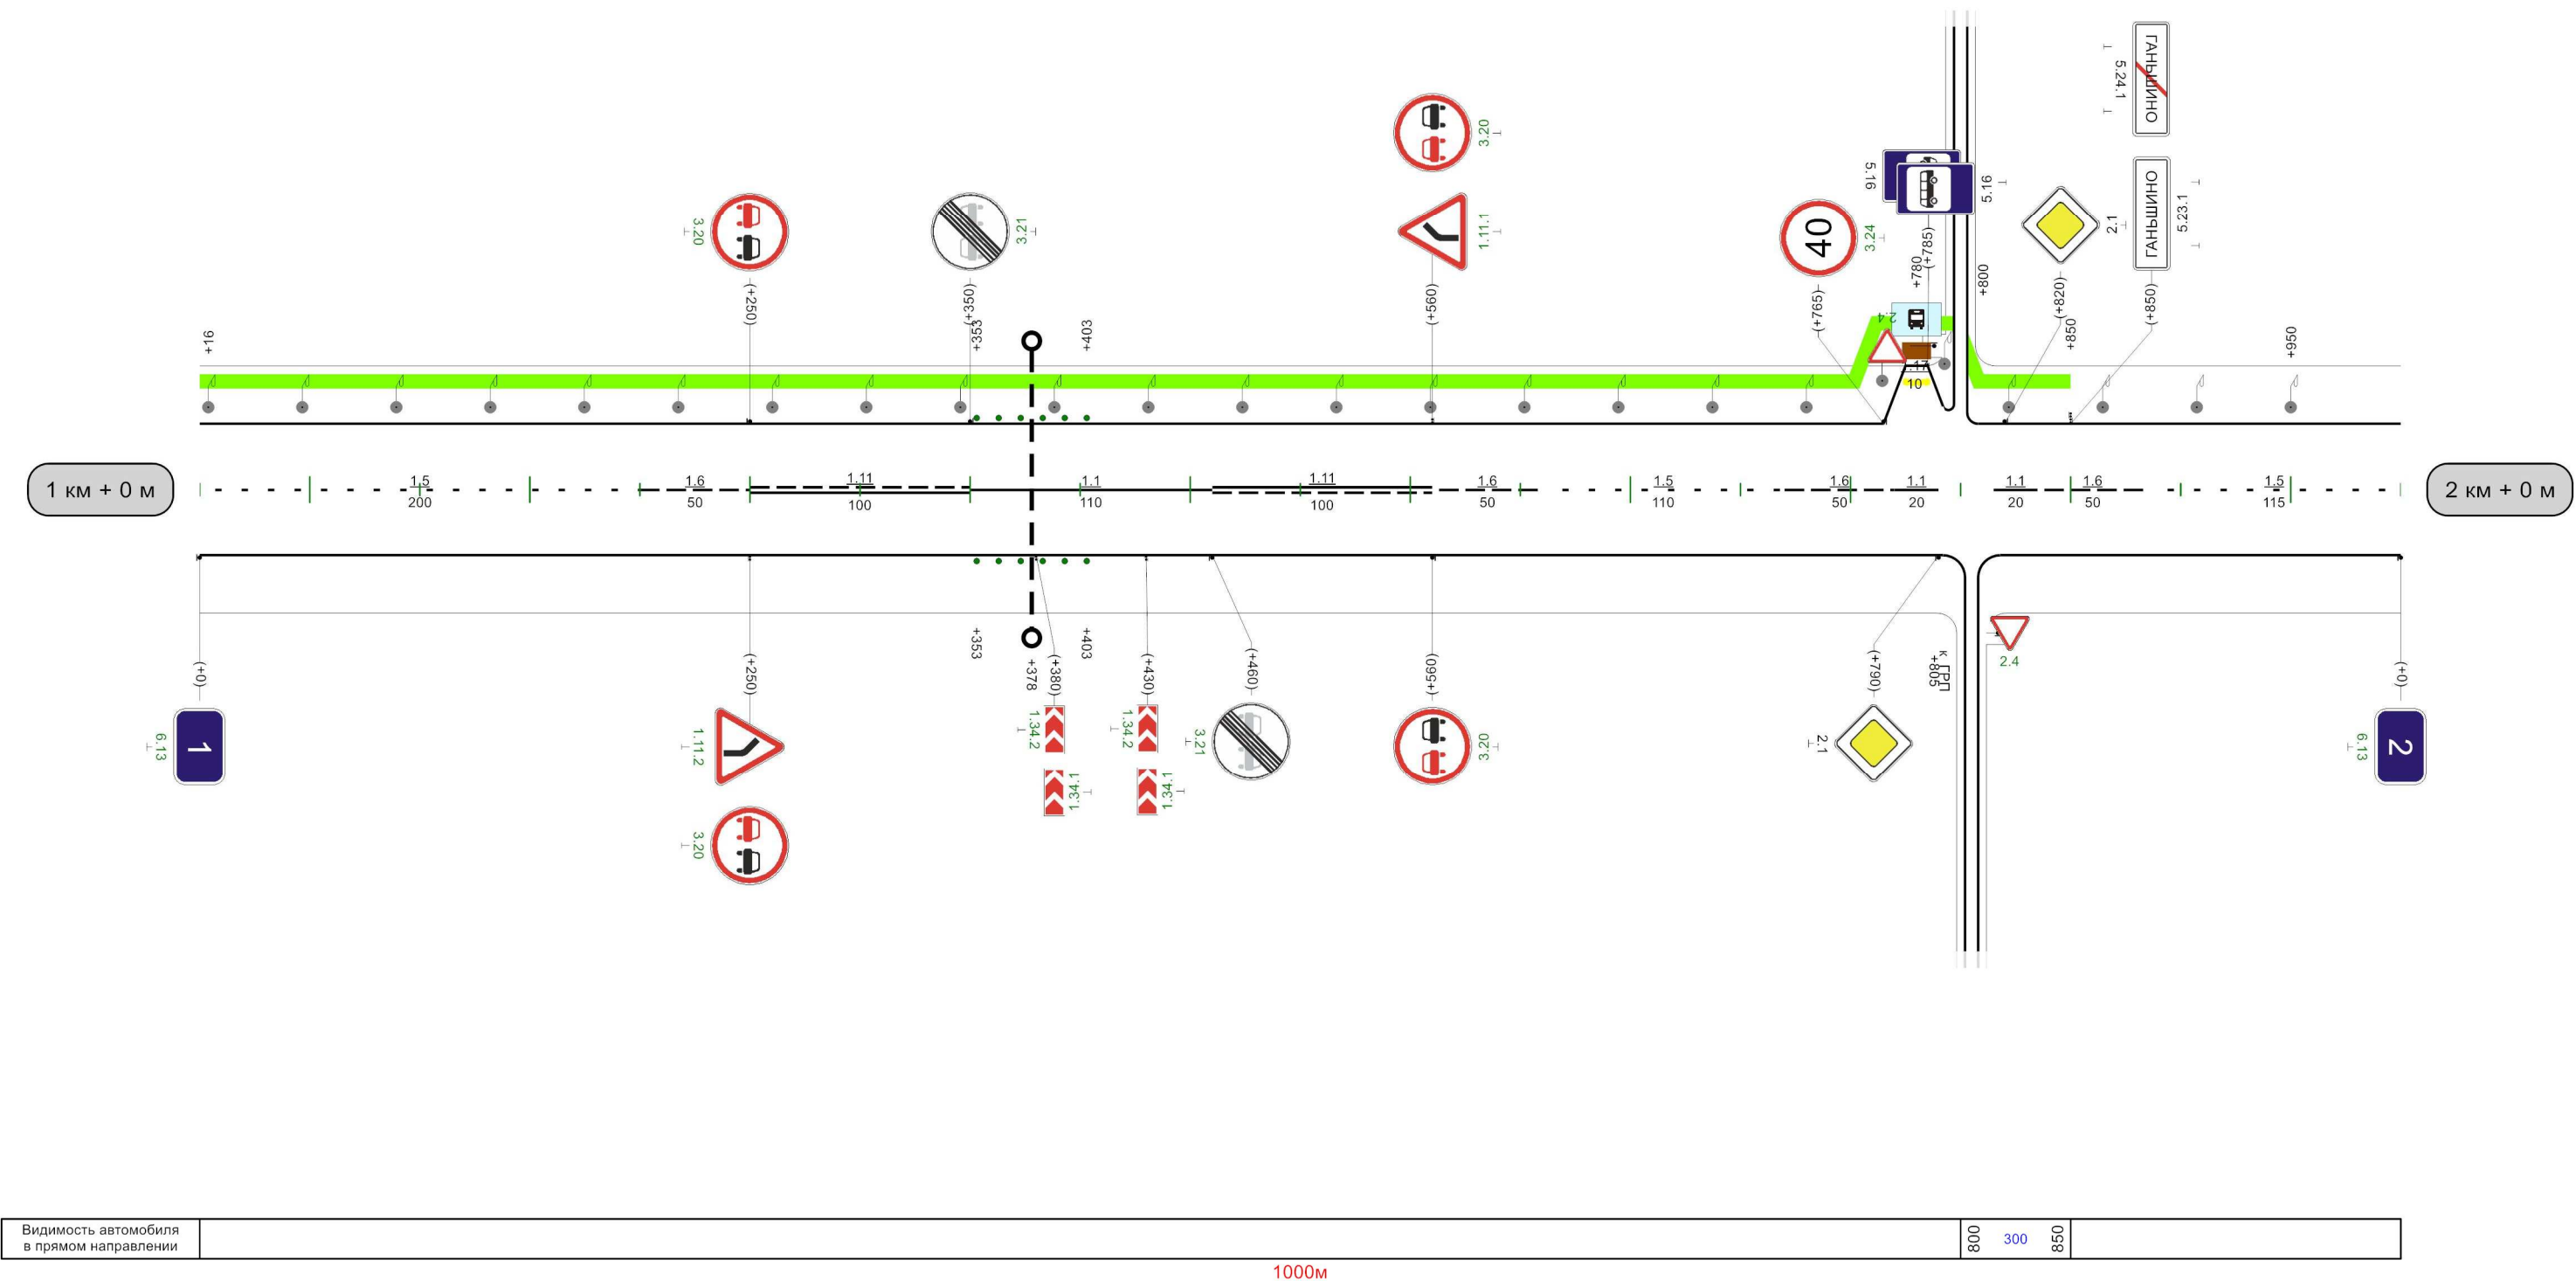

## Белев-Березово-Козельск

|                                             |      |     |     |  |  |
|---------------------------------------------|------|-----|-----|--|--|
| Кривые в плане                              |      |     |     |  |  |
| Элементы дороги в продольном профиле        |      |     |     |  |  |
| Видимость автомобиля в обратном направлении | 100  | 300 | 150 |  |  |
| Характеристики проезжей части               | 6,00 |     |     |  |  |


Разметка на участке:

1.1 : 220,00 M

1.5 : 480,00 M

1.6 : 100,00 M

1.11 : 200,00 M

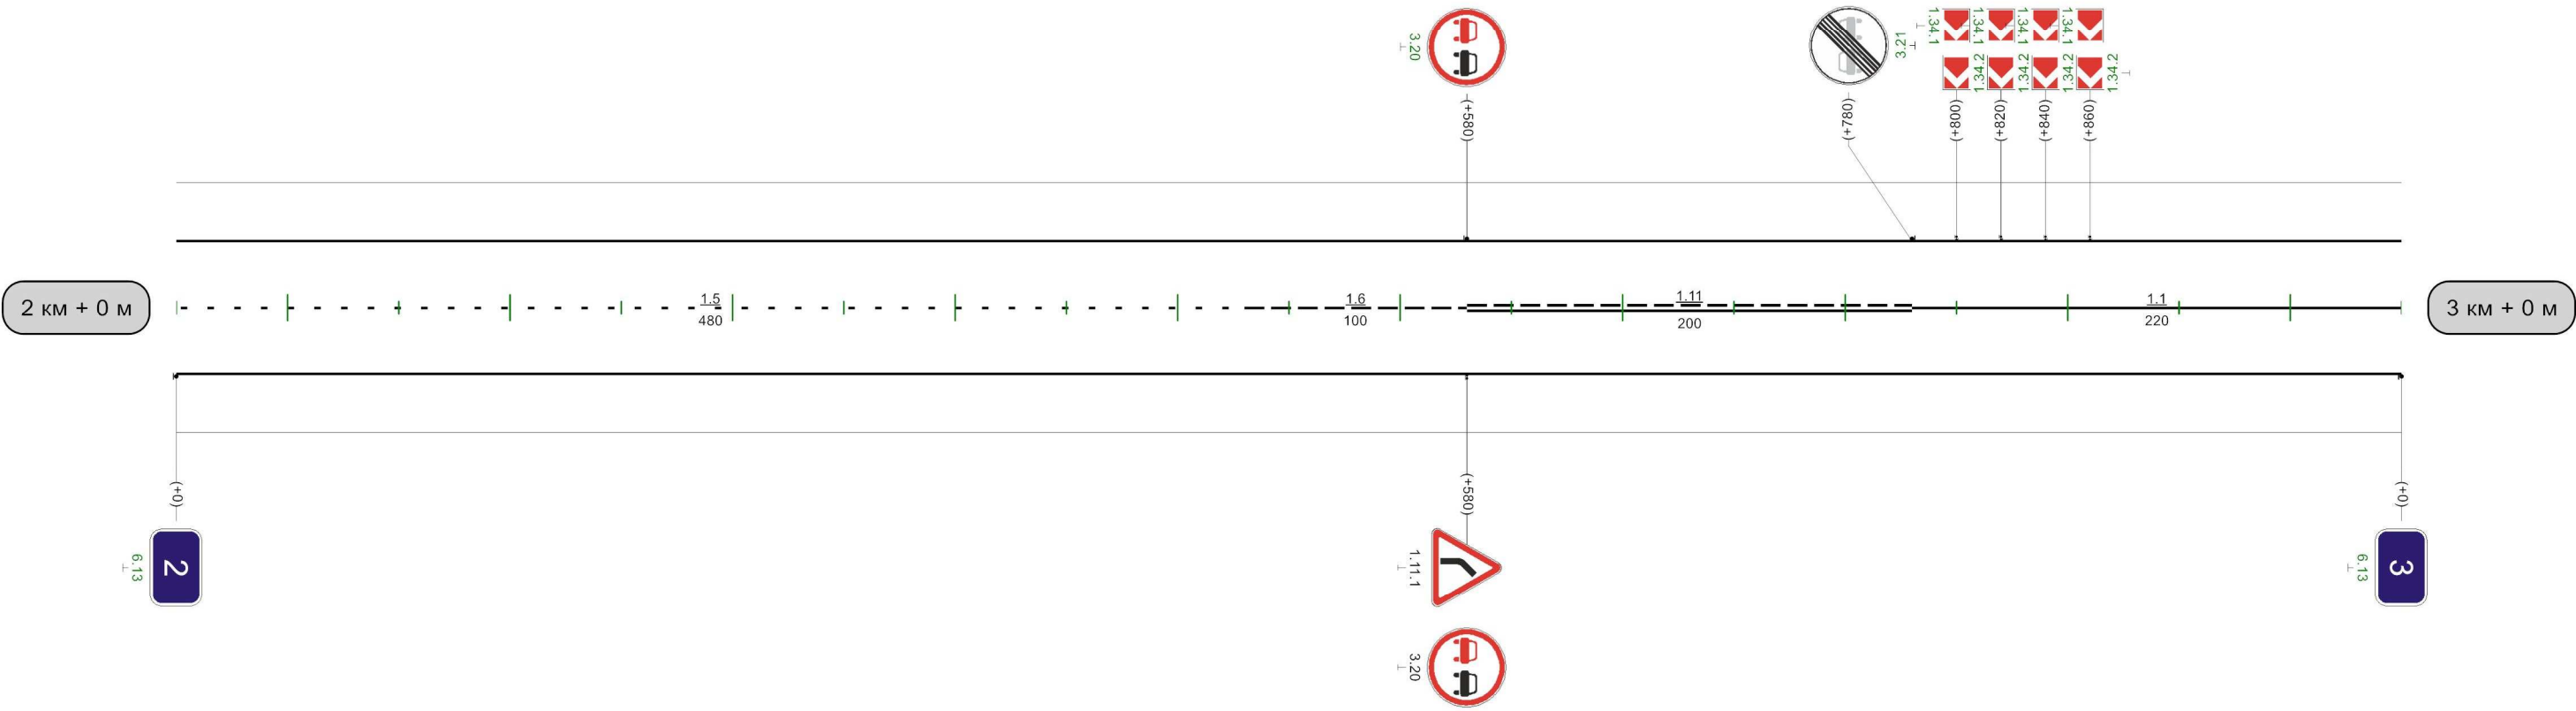


|                                              |     |     |     |     |   |
|----------------------------------------------|-----|-----|-----|-----|---|
| Видимость автомобиля<br>в прямом направлении | 900 | 300 | 950 | 250 | 0 |
|----------------------------------------------|-----|-----|-----|-----|---|

1000M

## Белев-Березово-Козельск

| |
|---|
| Кривые в плане                              | <div>R=429m<br/>P=16; a=15°</div> <div>R=690</div>   | |
| Элементы дороги в продольном профиле        | <div>21</div> <div>48</div> <div>48</div> <div>R=6594m</div> <div>51</div> <div>91</div> <div>R=2822m</div> <div>245</div> <div>279</div> <div>R=5988m</div> <div>53</div> <div>637</div> <div>53</div> <div>672</div> <div>R=3952m</div> <div>944</div> <div>980</div> <div>R=4362m</div> | |
| Видимость автомобиля в обратном направлении | <table><tr><td>250</td><td>150</td><td>300</td><td>200</td><td>350</td><td>250</td><td>400</td><td>300</td><td colspan="4"></td><td>800</td><td>200</td><td>850</td><td>850</td><td>200</td><td>900</td><td>200</td><td>950</td><td>200</td></tr></table>                                  |     |     |     |     |     |     |  |  |  |  |     |     |     |     |     |     |     |     |     | 250 | 150 | 300 | 200 | 350 | 250 | 400 | 300 |  |  |  |  | 800 | 200 | 850 | 850 | 200 | 900 | 200 | 950 | 200 |
| 250                                         | 150   | 300 | 200 | 350 | 250 | 400 | 300 |  |  |  |  | 800 | 200 | 850 | 850 | 200 | 900 | 200 | 950 | 200 |     |     
| Характеристики проезжей части               | 6,00   | |

Разметка на участке:  
1.1 : 970,00 м  
1.17 : 10,00 м

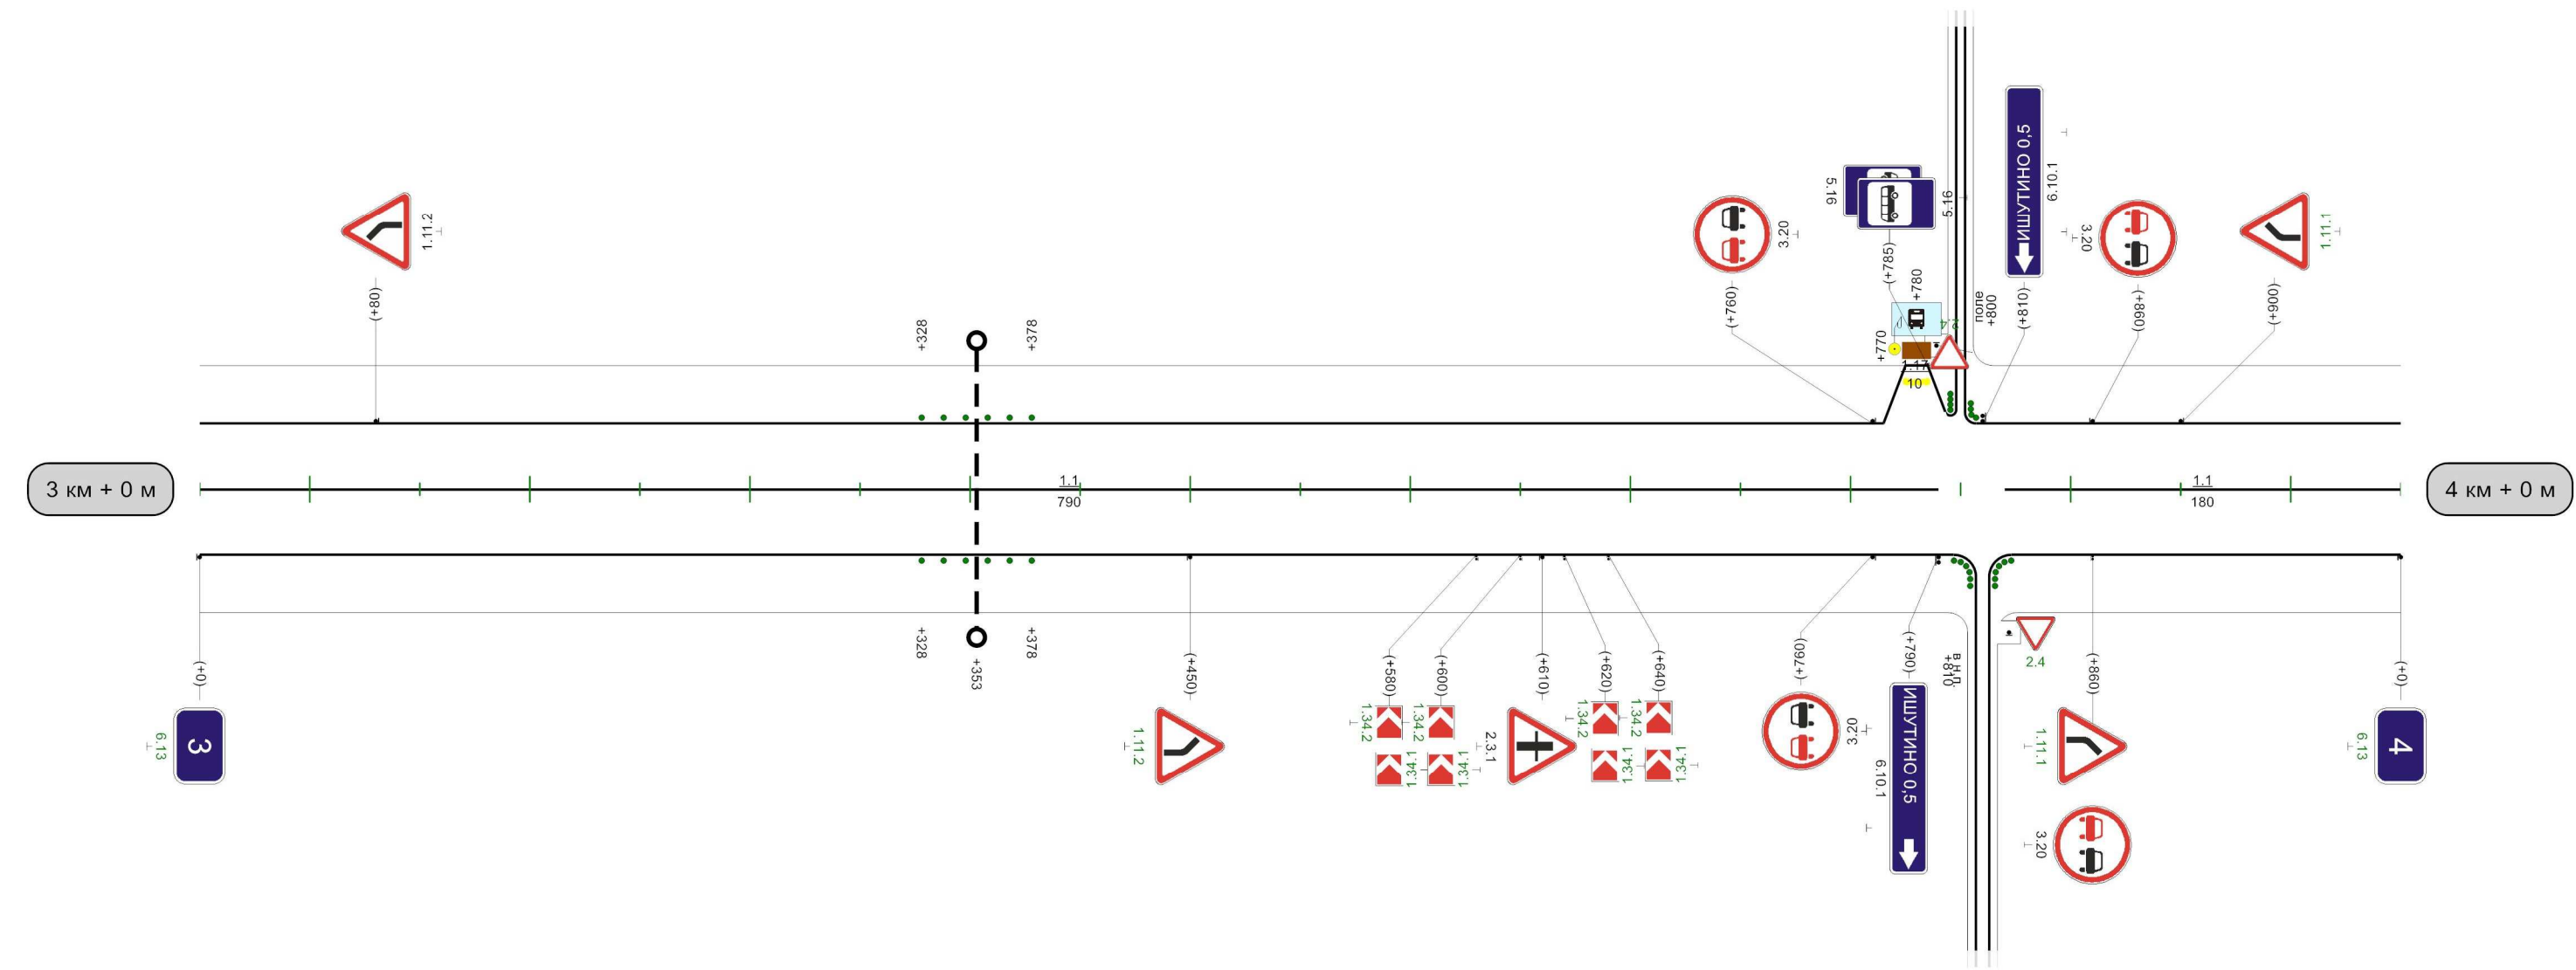

|                                           |   
|-------------------------------------------|---|-----|----|-----|-----|-----|--|-----|-----|-----|-----|-----|-----|-----|-----|-----|-----|-----|-----|-----|-----|--|
| Видимость автомобиля в прямом направлении | 0 | 200 | 50 | 200 | 100 | 150 |  | 500 | 300 | 550 | 550 | 250 | 600 | 200 | 650 | 200 | 700 | 200 | 750 | 200 | 800 |  |
|-------------------------------------------|---|-----|----|-----|-----|-----|--|-----|-----|-----|-----|-----|-----|-----|-----|-----|-----|-----|-----|-----|-----|--|

1000m

## Белев-Березово-Козельск

|                                             |                                                                                   
|---------------------------------------------|-----------------------------------------------------------------------------------|----|-----|--|--|--|--|--|--|--|--|--|--|-----|-----|-----|-----|-----|-----|-----|-----|-----|-----|--|--|
| Кривые в плане                              |   |    
| Элементы дороги в продольном профиле        |  |    
| Видимость автомобиля в обратном направлении | 250                                                                               | 50 | 300 |  |  |  |  |  |  |  |  |  |  | 450 | 250 | 500 | 500 | 200 | 550 | 250 | 600 | 300 | 650 |  |  |
| Характеристики проезжей части               | 6,00                                                                              |    |     |  |  |  |  |  |  |  |  |  |  |     |     |     |     |     |     |     |     |     |     |  |  |


Разметка на участке:

1.1 : 410,00 M

1.5 : 250,00 M

1.6 · 100.00 M

1.11 : 240,00 m

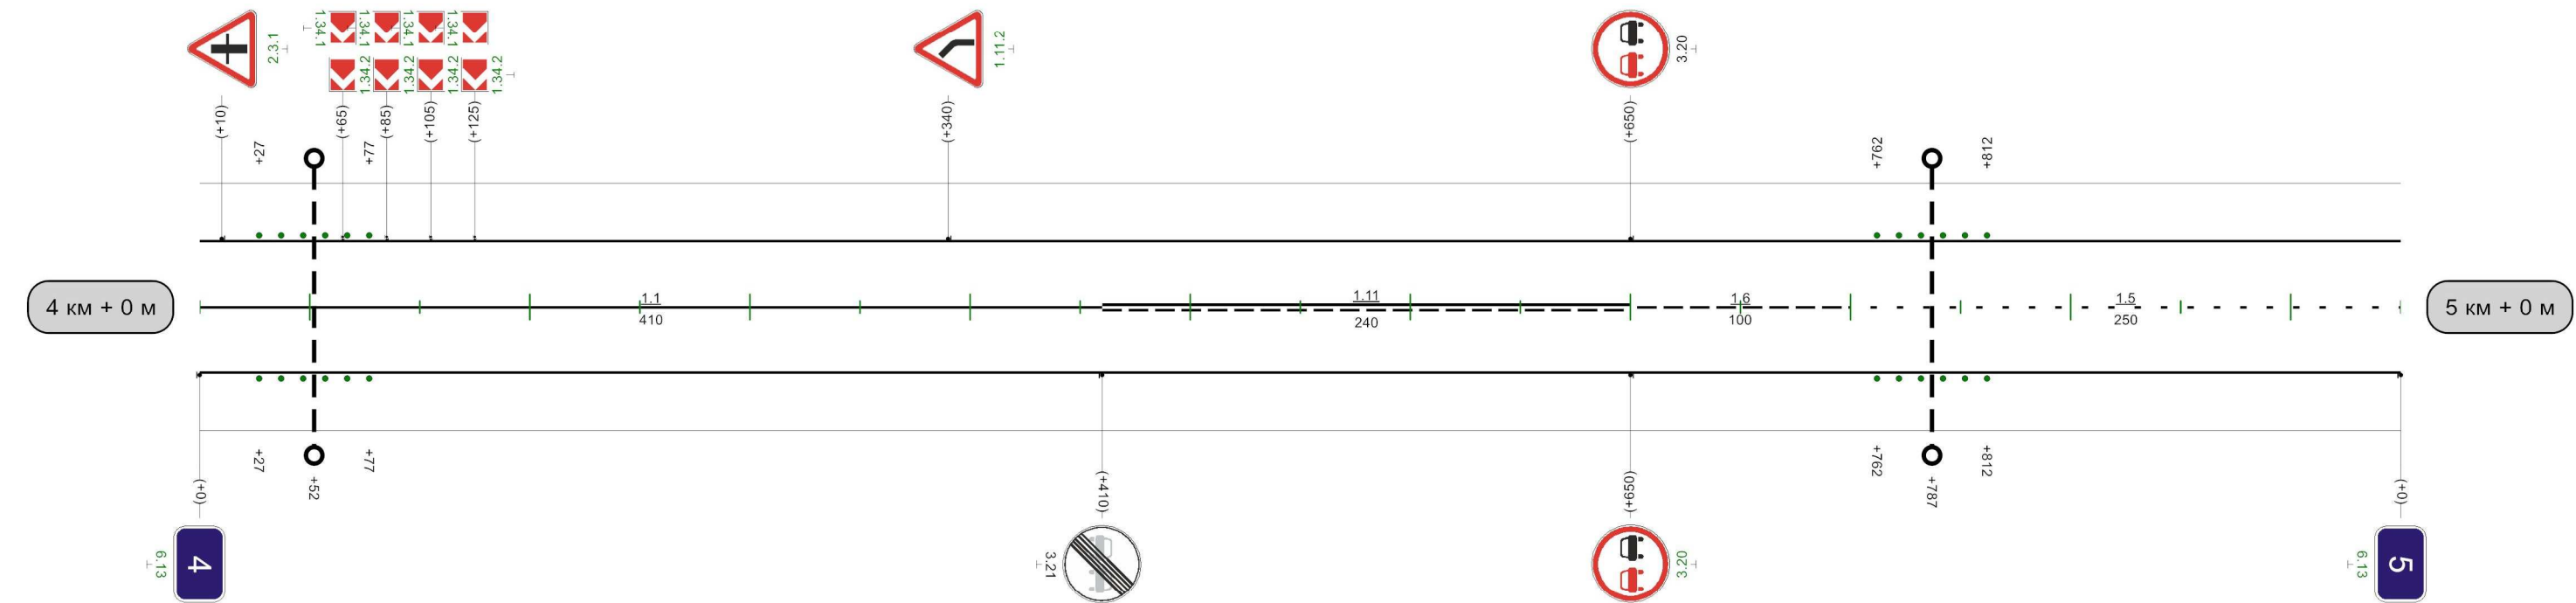


|                                              |  |            |            |            |                   |  |
|----------------------------------------------|--|------------|------------|------------|-------------------|--|
| Видимость автомобиля<br>в прямом направлении |  | 150<br>300 | 200<br>250 | 250<br>250 | 300<br>200<br>350 |  |
|----------------------------------------------|--|------------|------------|------------|-------------------|--|

1000m

Белев-Березово-Козельск

|                                             |   |  |  |  |  |  |  |  |  |  |  |  |
|---------------------------------------------|---|--|--|--|--|--|--|--|--|--|--|--|
| Кривые в плане                              | <div><div></div><div></div><div></div><div></div><div></div><div></div><div></div><div></div><div></div><div></div><div></div><div></div></div> <div>R=246м<br/>P=8; a=18°</div> <div>780</div> <div>R=41м<br/>P=0; a=65°</div> <div>854</div>   |  |  |  |  |  |  |  |  |  |  |  |
| Элементы дороги в продольном профиле        | <div><div></div><div></div><div></div><div></div><div></div><div></div><div></div><div></div><div></div><div></div><div></div><div></div></div> <div>27</div> <div>13</div> <div>105</div> <div>R=4484м</div> <div>249</div> <div>45</div> <div>43</div> <div>303</div> <div>R=5565м</div> <div>637</div> <div>17</div> <div>673</div> <div>17</div> <div>R=3371м</div> <div>908</div> <div>53</div> <div>940</div> <div>52</div> <div>R=3668м</div> |  |  |  |  |  |  |  |  |  |  |  |
| Видимость автомобиля в обратном направлении | <div><div></div><div></div><div></div><div></div><div></div><div></div><div></div><div></div><div></div><div></div><div></div><div></div></div> <div>500</div> <div>200</div> <div>550</div> <div>200</div> <div>600</div> <div>200</div> <div>650</div> <div>200</div> <div>700</div> <div>250</div> <div>750</div> <div>300</div> <div>800</div>                                                                                                   |  |  |  |  |  |  |  |  |  |  |  |
| Характеристики проезжей части               | <div><div></div><div></div><div></div><div></div><div></div><div></div><div></div><div></div><div></div><div></div><div></div><div></div></div> <div>6,00</div>   |  |  |  |  |  |  |  |  |  |  |  |

Разметка на участке:  
1.1 : 540,00 м  
1.5 : 100,00 м  
1.6 : 100,00 м  
1.11 : 260,00 м  
1.12 : 6,00 м

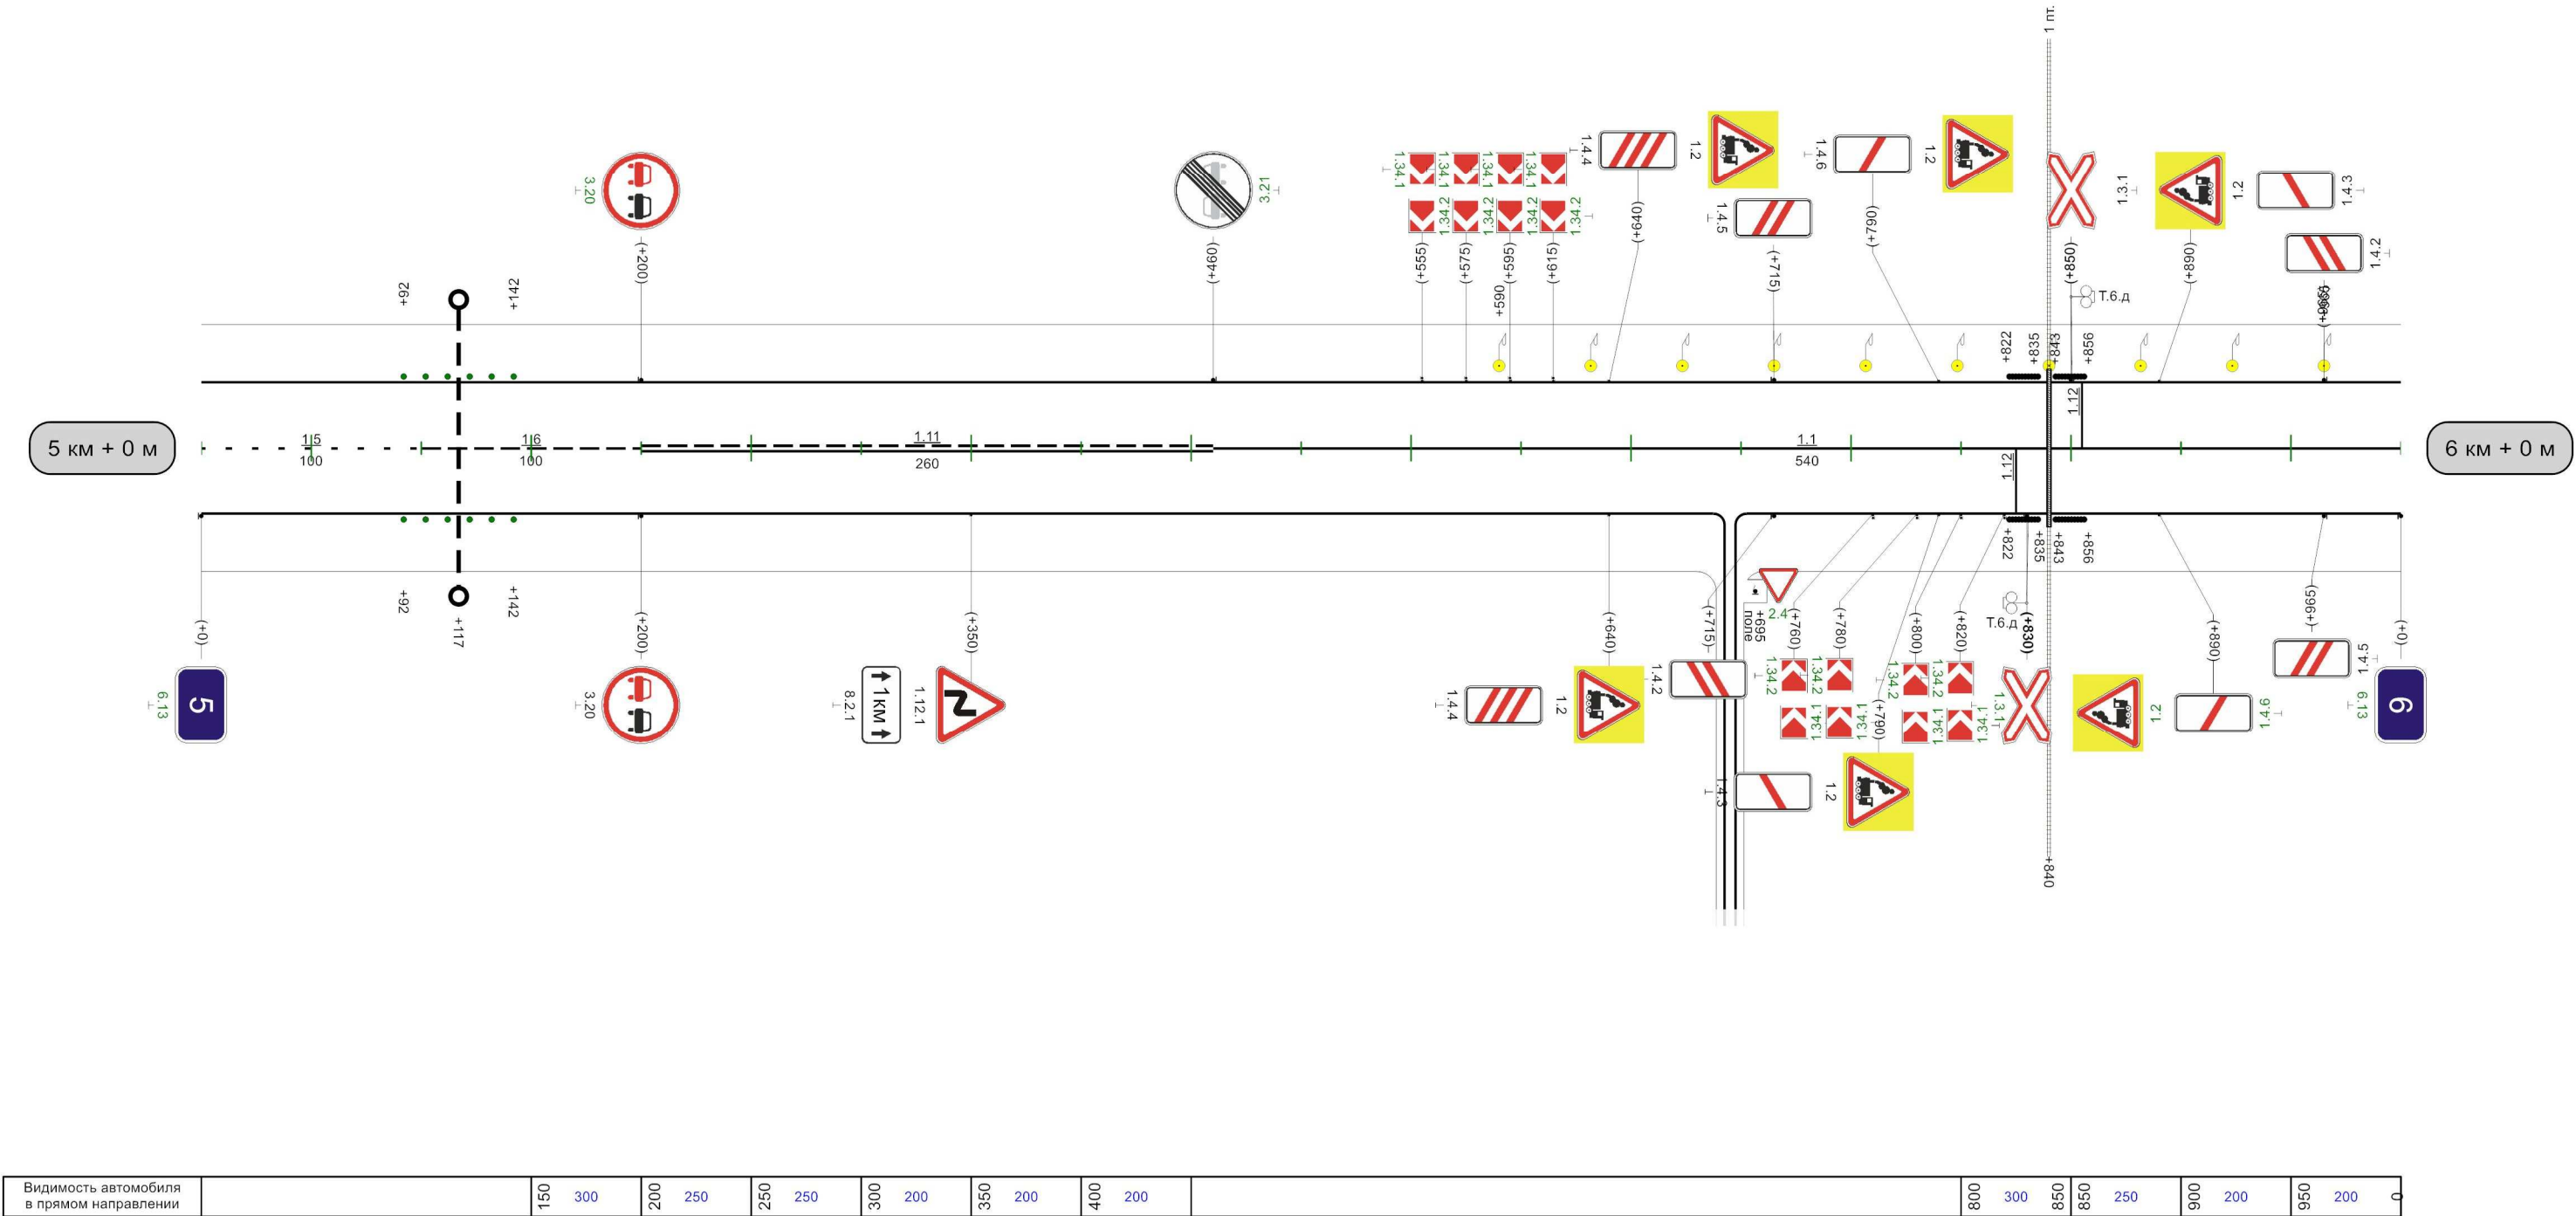


Разметка на участке:

1.1 : 440,00 м


1.6 : 100,00 м

1.7 : 20,00 м


1.11 : 440,00 м




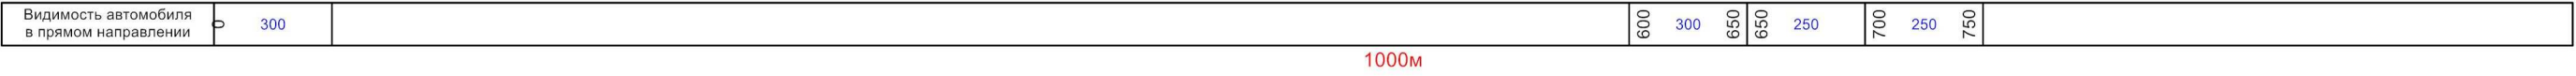


Разметка на участке:  
1.1 : 900,00 м  
1.12 : 6,00 м  
1.17 : 10,00 м

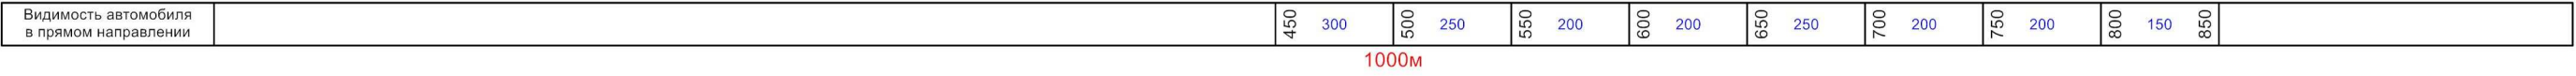


|                                              |     |     |     |     |     |     |     |     |     |     |   |
|----------------------------------------------|-----|-----|-----|-----|-----|-----|-----|-----|-----|-----|---|
| Видимость автомобиля<br>в прямом направлении | 750 | 250 | 800 | 200 | 850 | 250 | 900 | 250 | 950 | 200 | 0 |
|----------------------------------------------|-----|-----|-----|-----|-----|-----|-----|-----|-----|-----|---|

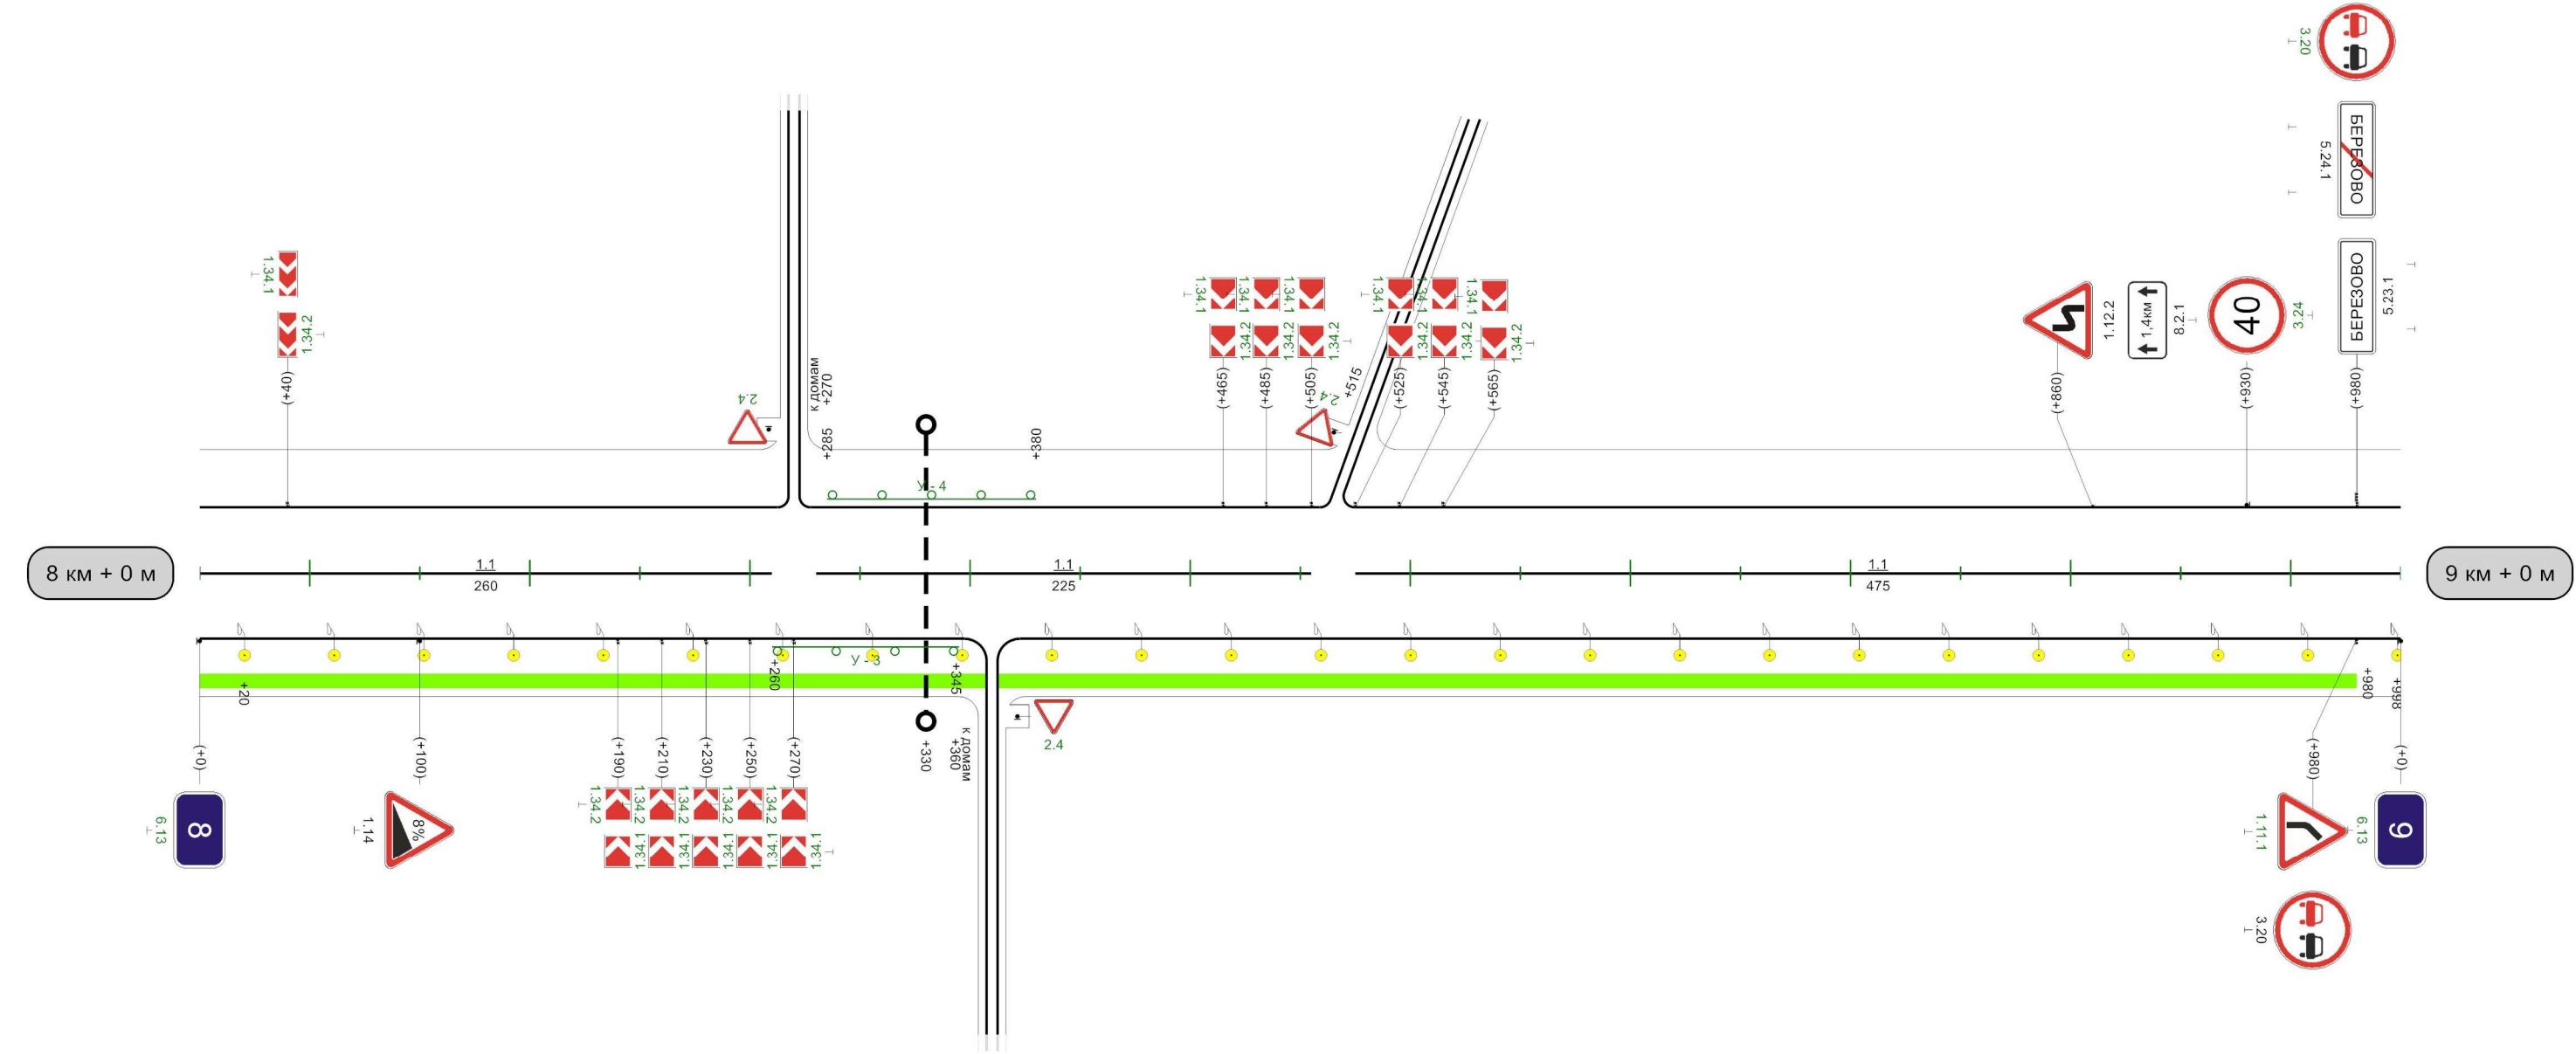

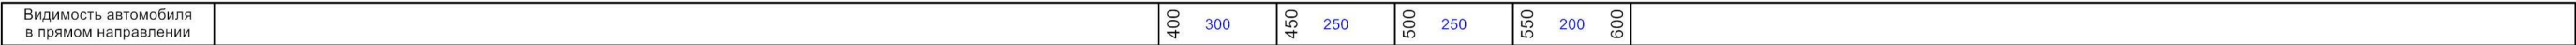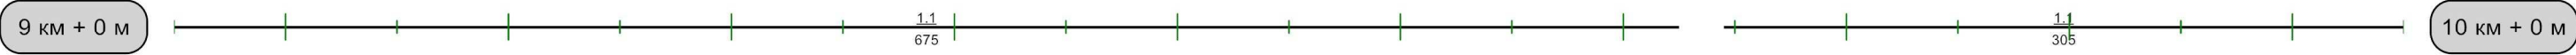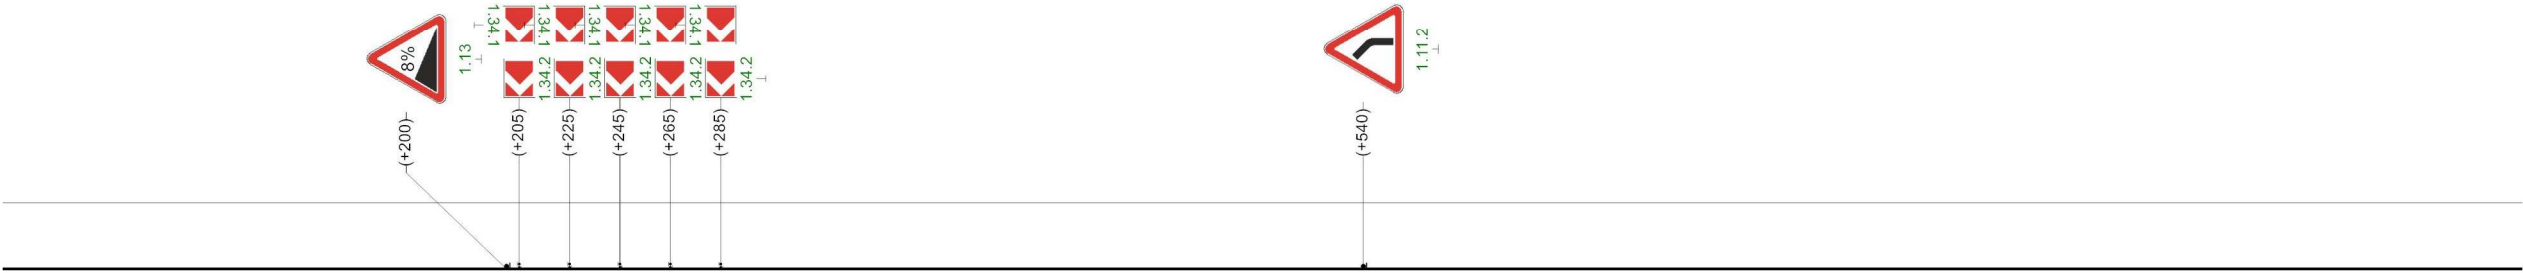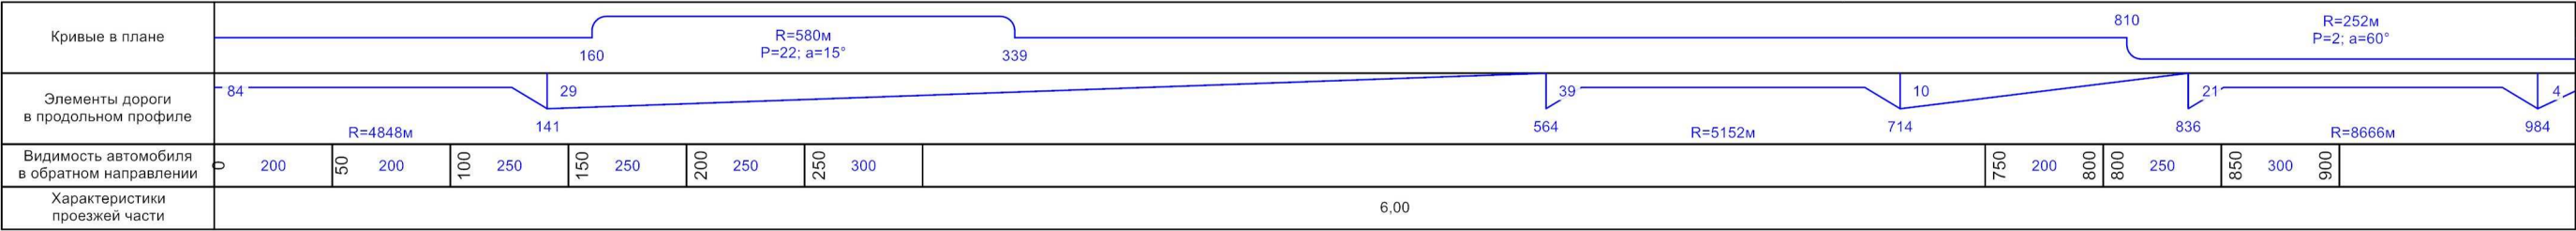


|                                             |   |  |  |  |  |  |  |  |  |  |
|---------------------------------------------|---|--|--|--|--|--|--|--|--|--|
| Кривые в плане                              | <div><div><div>R=252м<br/>P=2; a=60°</div><div>60</div></div><div><div></div><div>411</div></div><div><div><div>R=263м<br/>P=9; a=16°</div><div>598</div></div></div></div>   |  |  |  |  |  |  |  |  |  |
| Элементы дороги в продольном профиле        | <div><div><div>4</div><div>4</div><div>16</div></div><div><div></div><div>R=6193м</div><div>264</div><div>299</div><div>44</div><div>44</div></div><div><div></div><div>R=4867м</div><div>535</div><div>570</div><div>5</div><div>5</div></div><div><div></div><div>R=3373м</div><div>664</div><div>699</div><div>23</div><div>23</div></div><div><div></div><div>R=6498м</div><div>804</div><div>7</div></div></div> |  |  |  |  |  |  |  |  |  |
| Видимость автомобиля в обратном направлении | <div><div>400</div><div>200</div><div>450</div><div>200</div><div>500</div><div>250</div><div>550</div><div>250</div><div>600</div><div>300</div><div>650</div></div>   |  |  |  |  |  |  |  |  |  |
| Характеристики проезжей части               | <div>6,00</div>   |  |  |  |  |  |  |  |  |  |


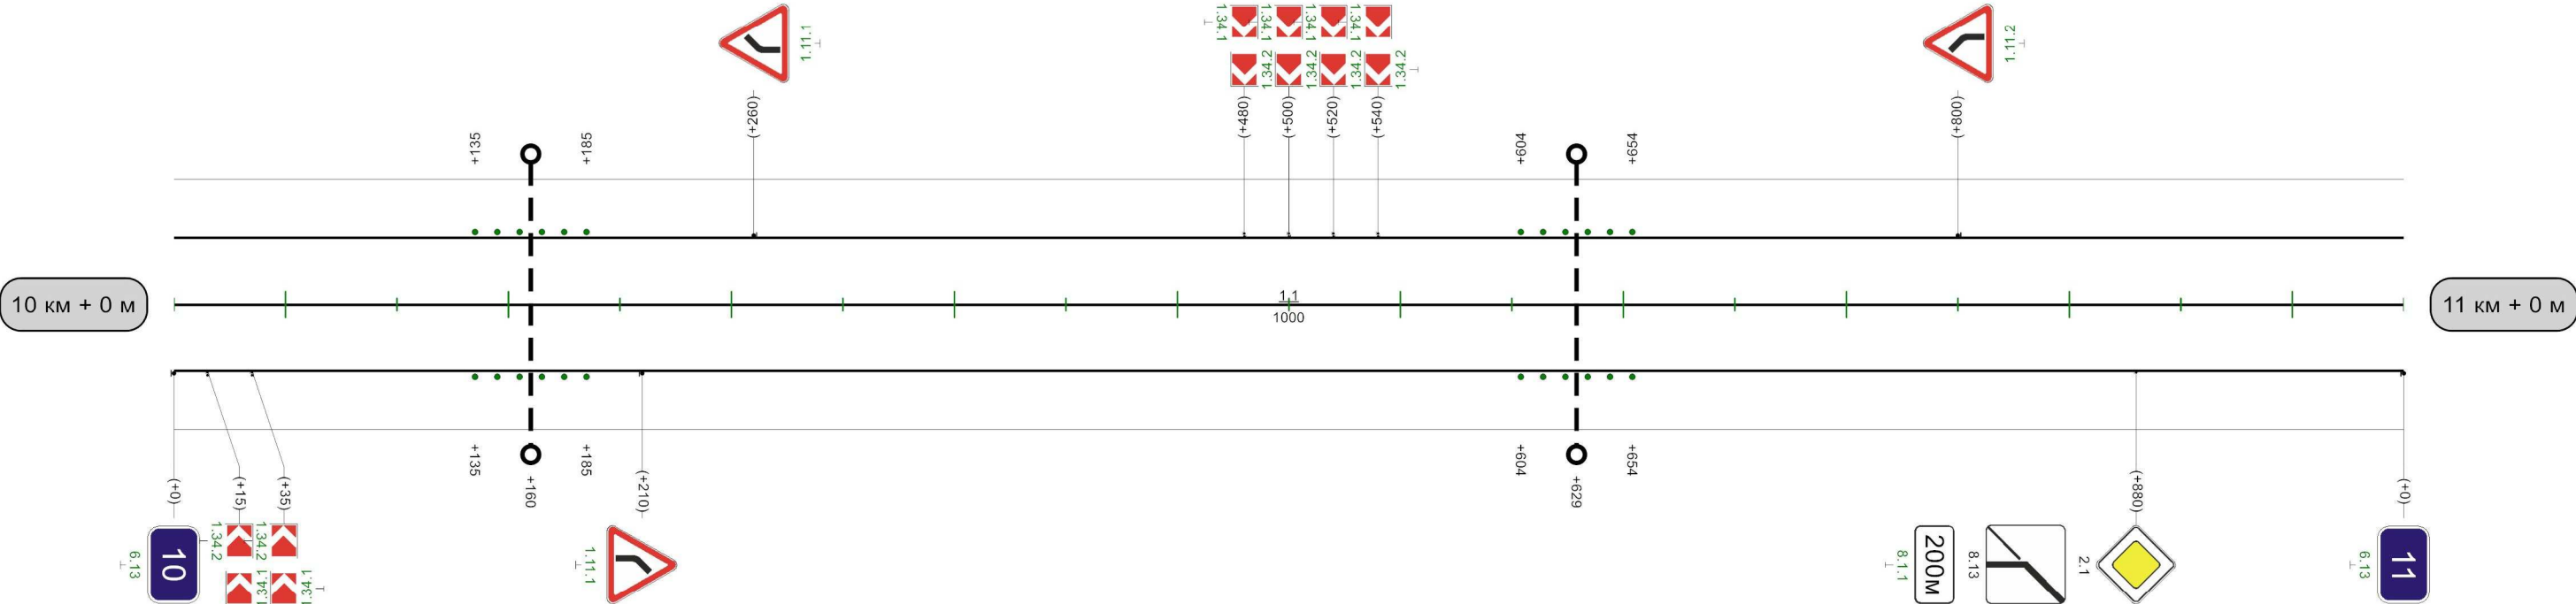


|                                           |     |     |     |     |     |     |     |     |     |     |     |
|-------------------------------------------|-----|-----|-----|-----|-----|-----|-----|-----|-----|-----|-----|
| Видимость автомобиля в прямом направлении | 100 | 300 | 150 | 250 | 200 | 200 | 250 | 200 | 300 | 250 | 350 |
|-------------------------------------------|-----|-----|-----|-----|-----|-----|-----|-----|-----|-----|-----|

Белев-Березово-Козельск

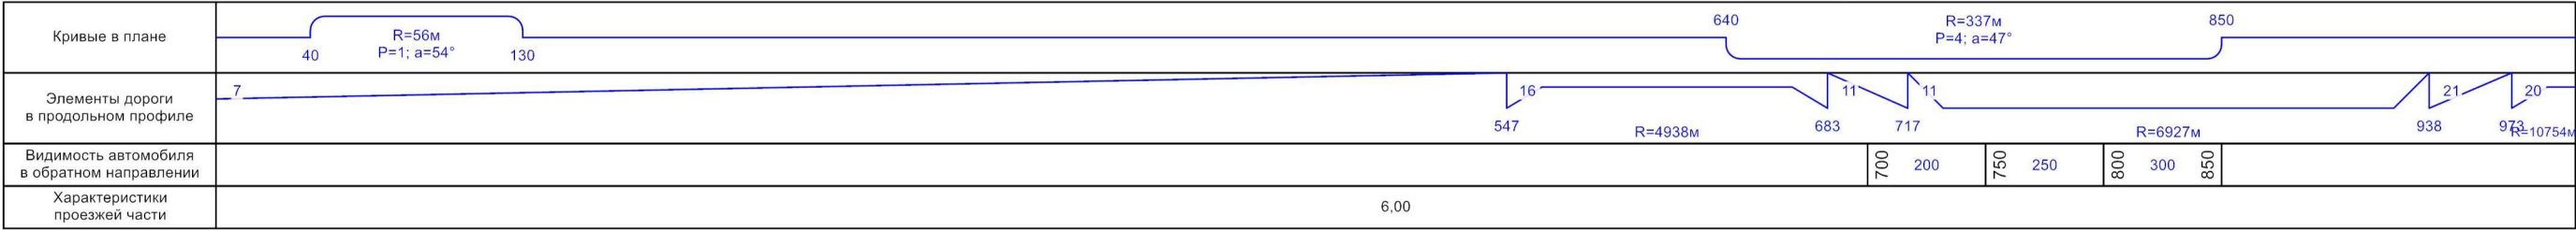


Разметка на участке:  
1.1 : 455,00 м  
1.6 : 100,00 м  
1.7 : 20,00 м  
1.11 : 405,00 м

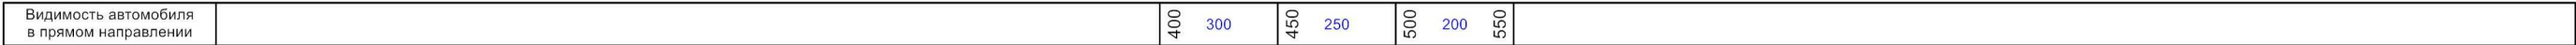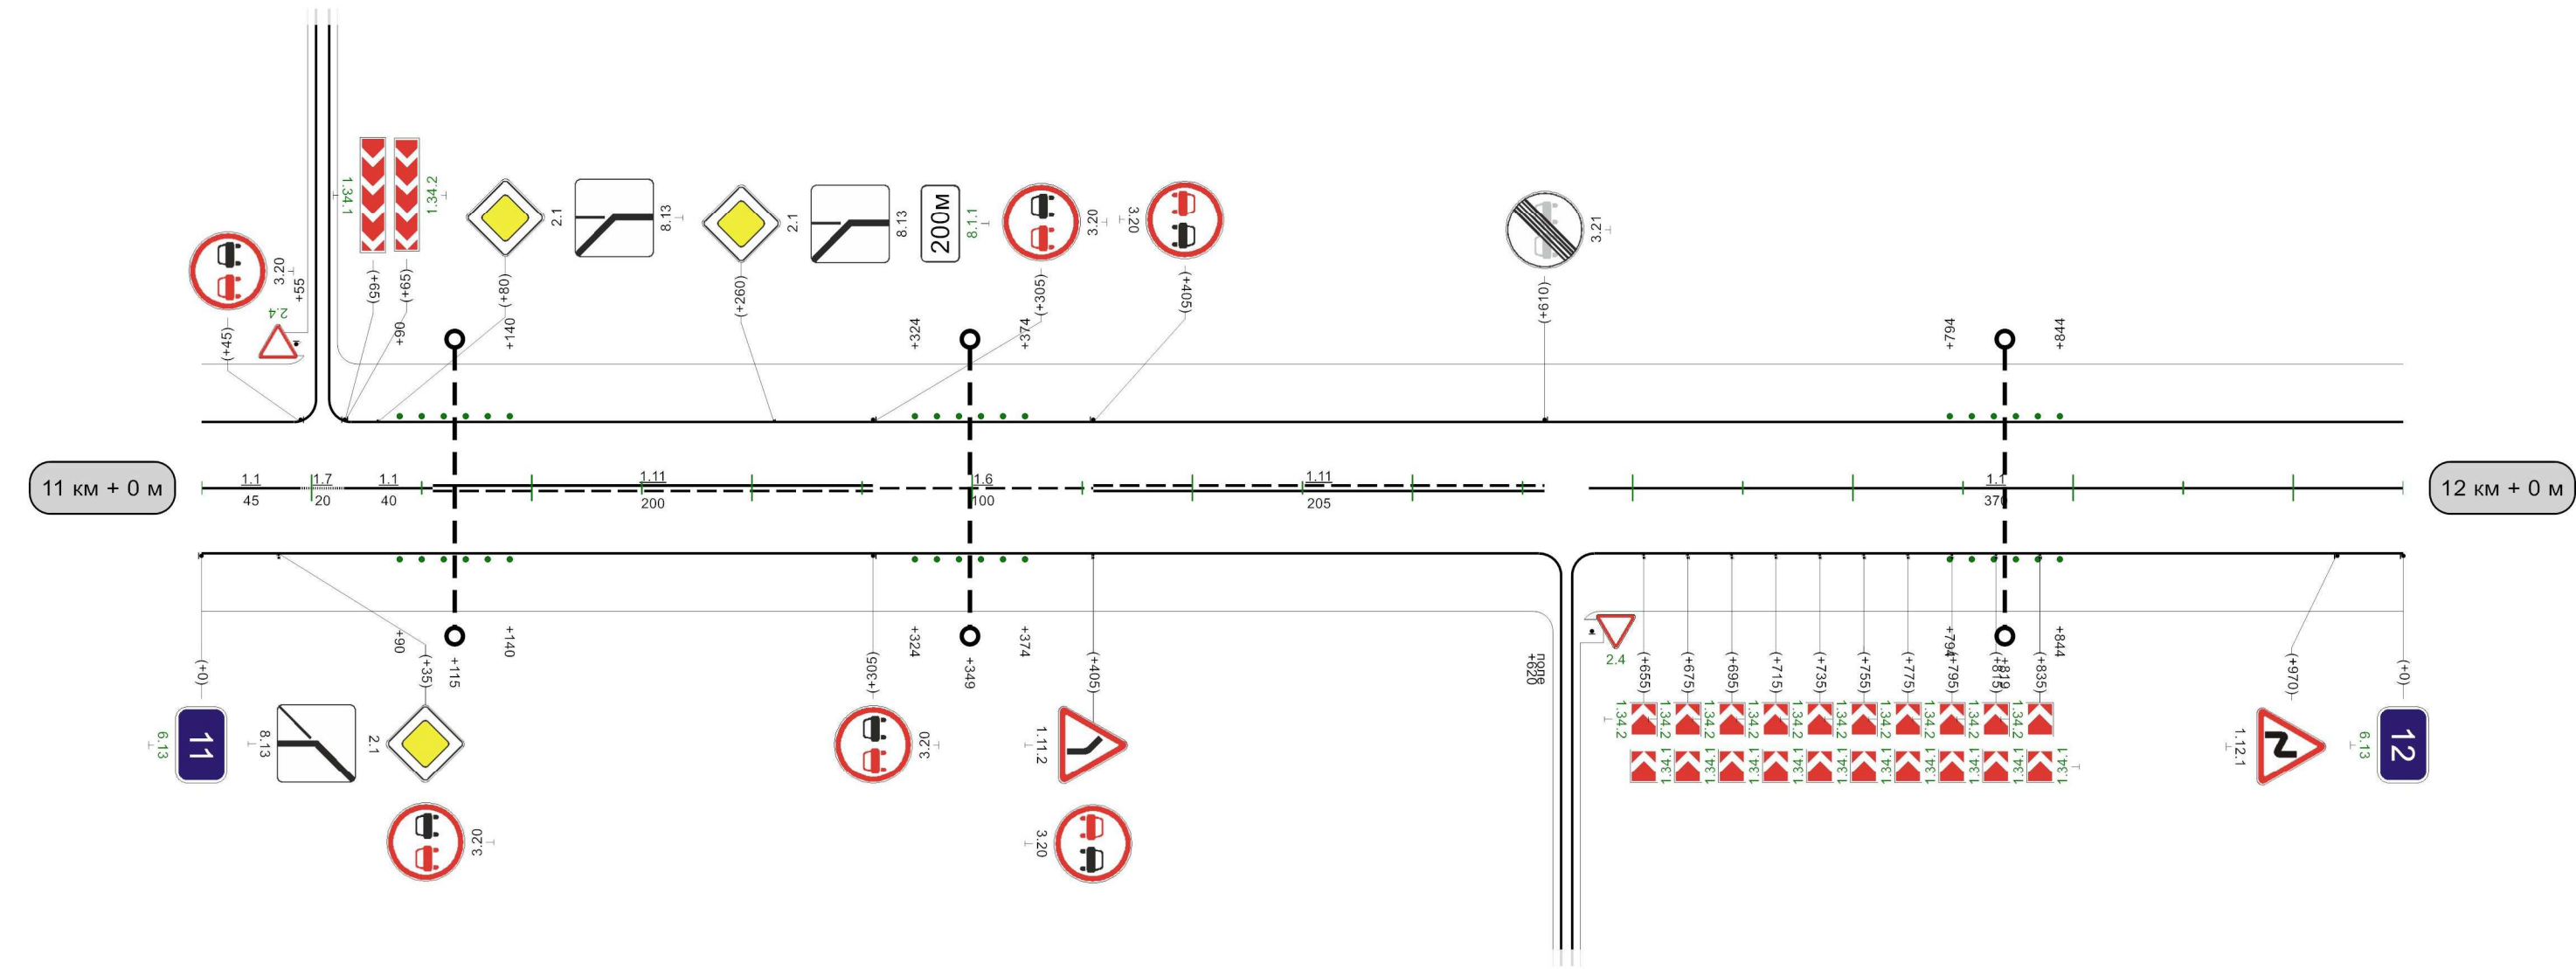


1000м

|                                             |   |  |  |  |  |  |  |  |  |  |
|---------------------------------------------|---|--|--|--|--|--|--|--|--|--|
| Кривые в плане                              | <div><div></div><div></div><div></div><div></div><div></div><div></div><div></div><div></div><div></div><div></div></div> |  |  |  |  |  |  |  |  |  |
| Элементы дороги в продольном профиле        | <div><div></div><div></div><div></div><div></div><div></div><div></div><div></div><div></div><div></div><div></div></div> |  |  |  |  |  |  |  |  |  |
| Видимость автомобиля в обратном направлении | <div><div></div><div></div><div></div><div></div><div></div><div></div><div></div><div></div><div></div><div></div></div> |  |  |  |  |  |  |  |  |  |
| Характеристики проезжей части               | <div><div></div><div></div><div></div><div></div><div></div><div></div><div></div><div></div><div></div><div></div></div> |  |  |  |  |  |  |  |  |  |

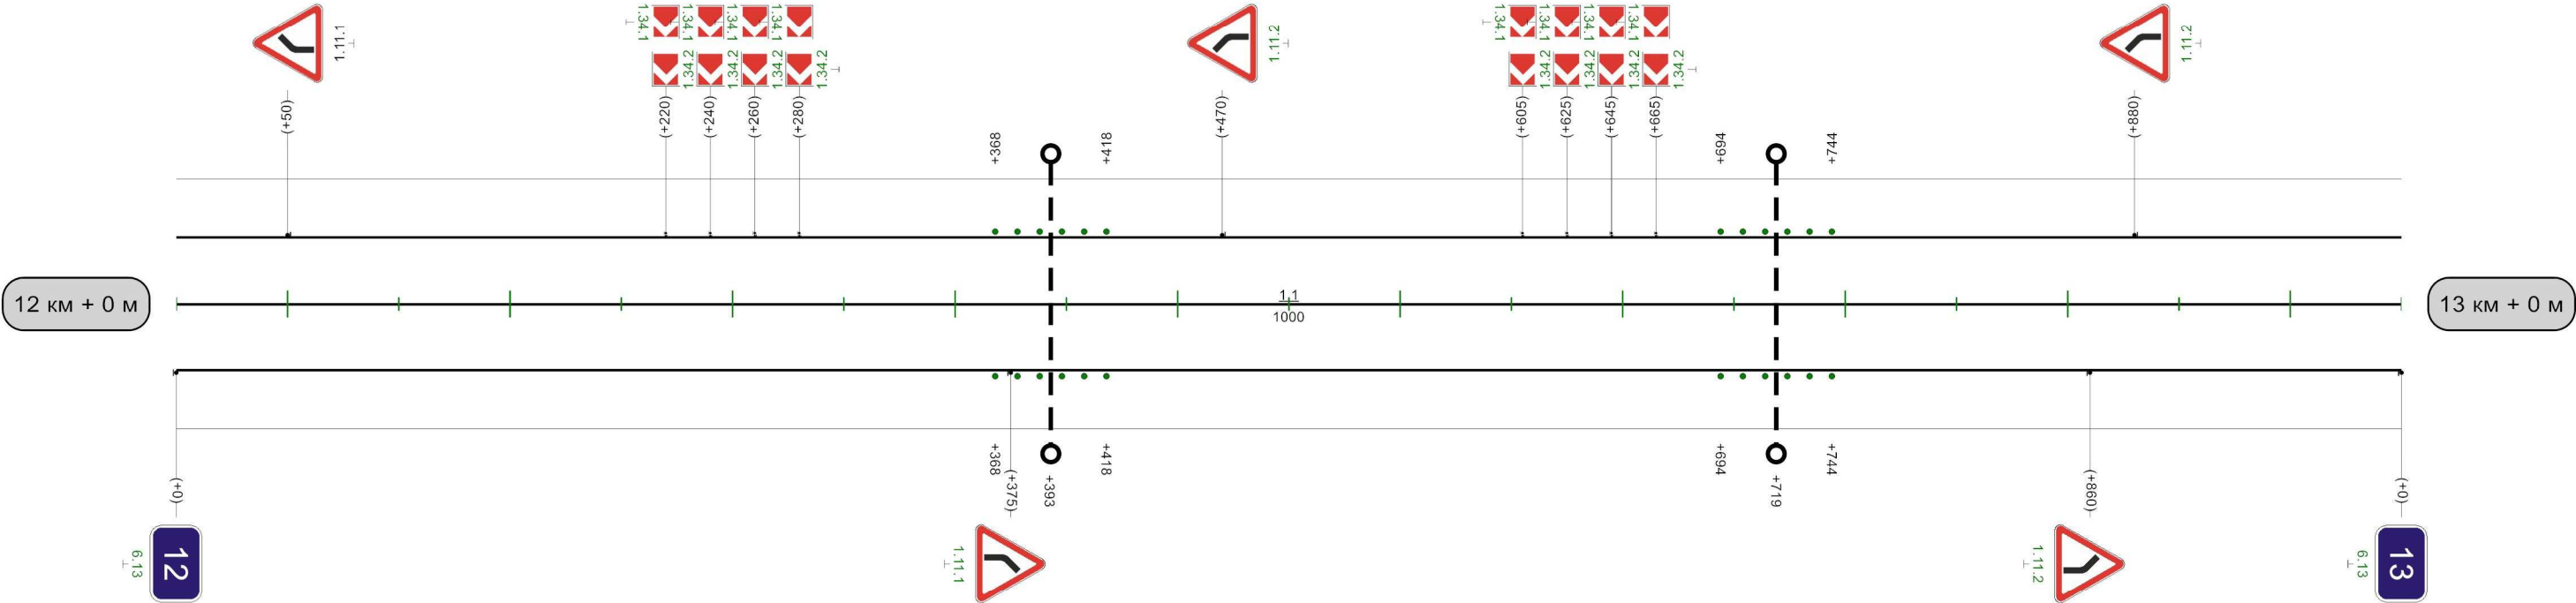

|                                           |   |  |  |  |  |  |  |  |  |  |
|-------------------------------------------|---|--|--|--|--|--|--|--|--|--|
| Видимость автомобиля в прямом направлении | <div><div></div><div></div><div></div><div></div><div></div><div></div><div></div><div></div><div></div><div></div></div> |  |  |  |  |  |  |  |  |  |
|-------------------------------------------|---|--|--|--|--|--|--|--|--|--|

|                                                |   |
|------------------------------------------------|---|
| Кривые в плане                                 | <div><div>60</div><div>R=443м<br/>P=8; a=32°</div><div>220</div><div>532</div><div>R=587м<br/>P=30; a=11°</div></div>                               |
| Элементы дороги<br>в продольном профиле        | <div><div>7</div><div>60</div><div>R=10207м</div><div>254</div><div>347</div><div>R=6591м</div><div>506</div><div>555</div><div>R=2401м</div></div> |
| Видимость автомобиля<br>в обратном направлении |   |
| Характеристики<br>проезжей части               | 6,00   |

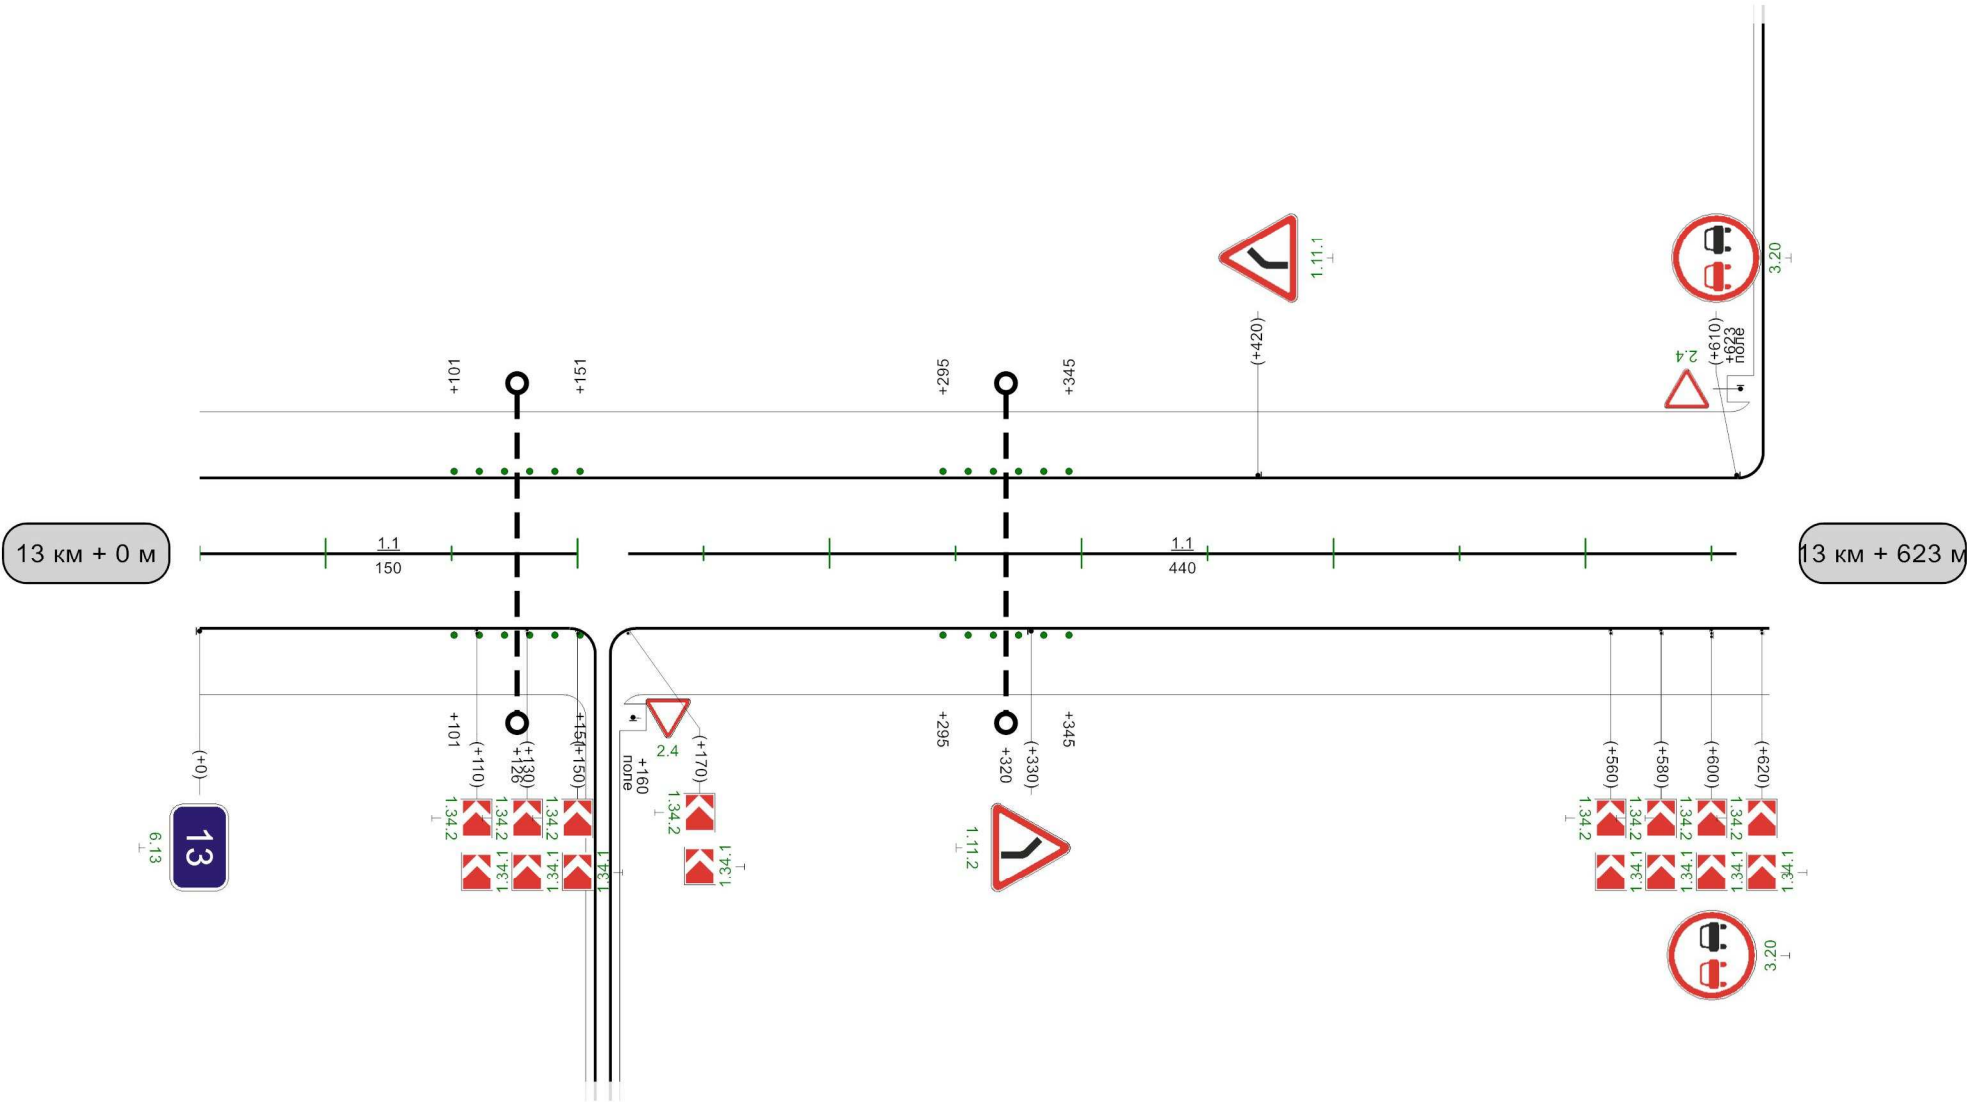

|                                              |     |
|----------------------------------------------|-----|
| Видимость автомобиля<br>в прямом направлении | 600 |
|----------------------------------------------|-----|