


Белев-Ровно-Слобода

Кривые в плане	3 R=945м 56 P=169; a=3° 912 R=484м P=14; a=20°
Элементы дороги в продольном профиле	17 23 194 578 2
Видимость автомобиля в обратном направлении	R=18762м
Характеристики проезжей части	6,00

Разметка на участке:
1.1 : 60,00 м
1.5 : 590,00 м
1.6 : 200,00 м
1.11 : 140,00 м

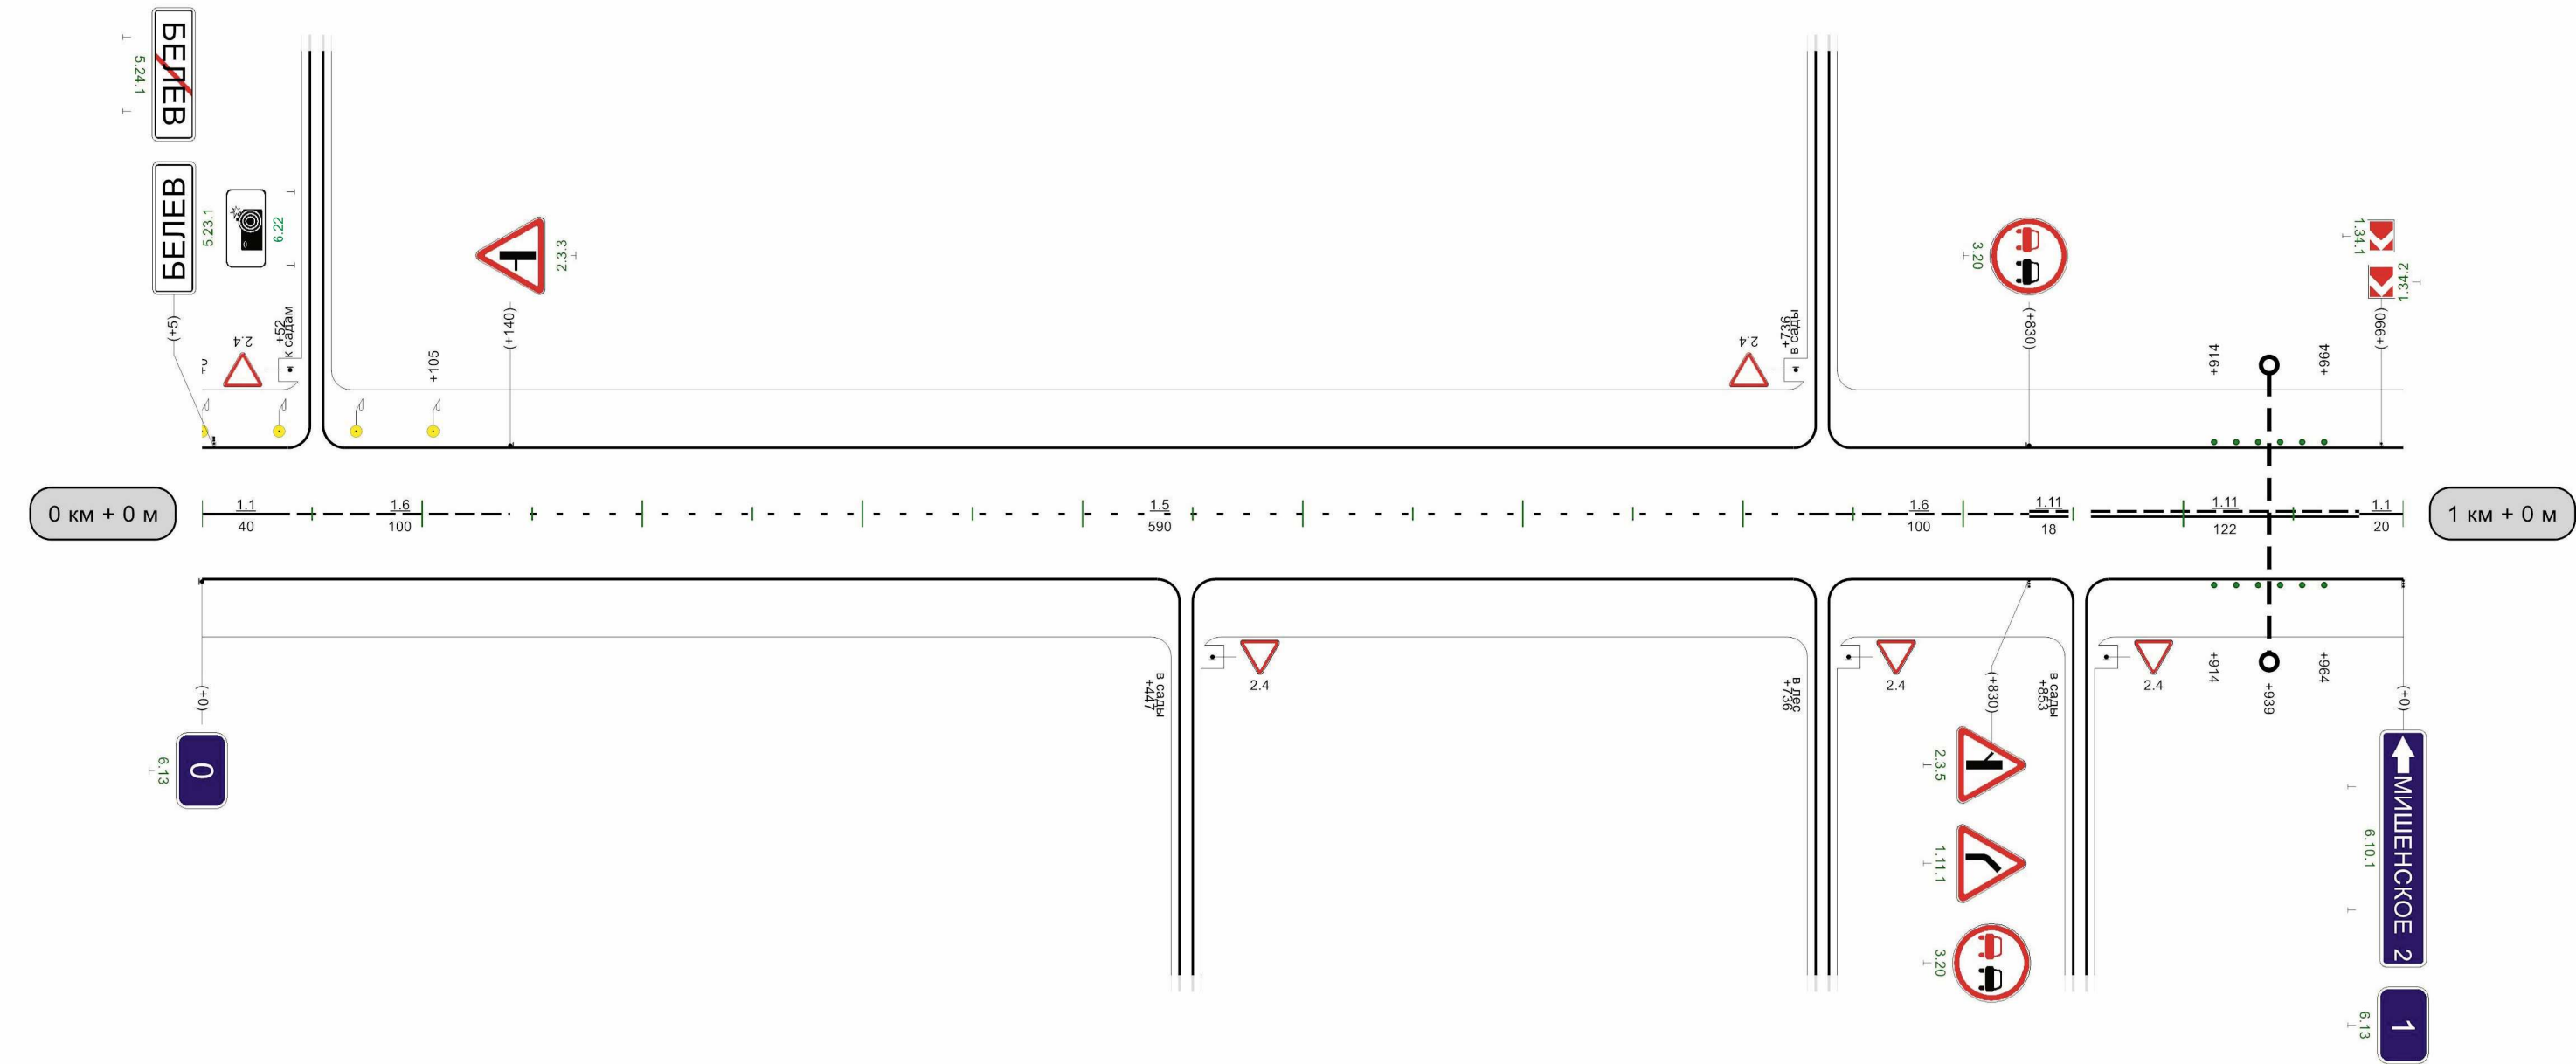


Видимость автомобиля в прямом направлении	990	300	40	250	90	200	140	200	190	300	240	250	290	300	940	300	096	296
---	-----	-----	----	-----	----	-----	-----	-----	-----	-----	-----	-----	-----	-----	-----	-----	-----	-----

1000м

Кривые в плане										
Элементы дороги в продольном профиле										
Видимость автомобиля в обратном направлении										
Характеристики проезжей части	6,00									

Разметка на участке:
1.1 : 955,00 м

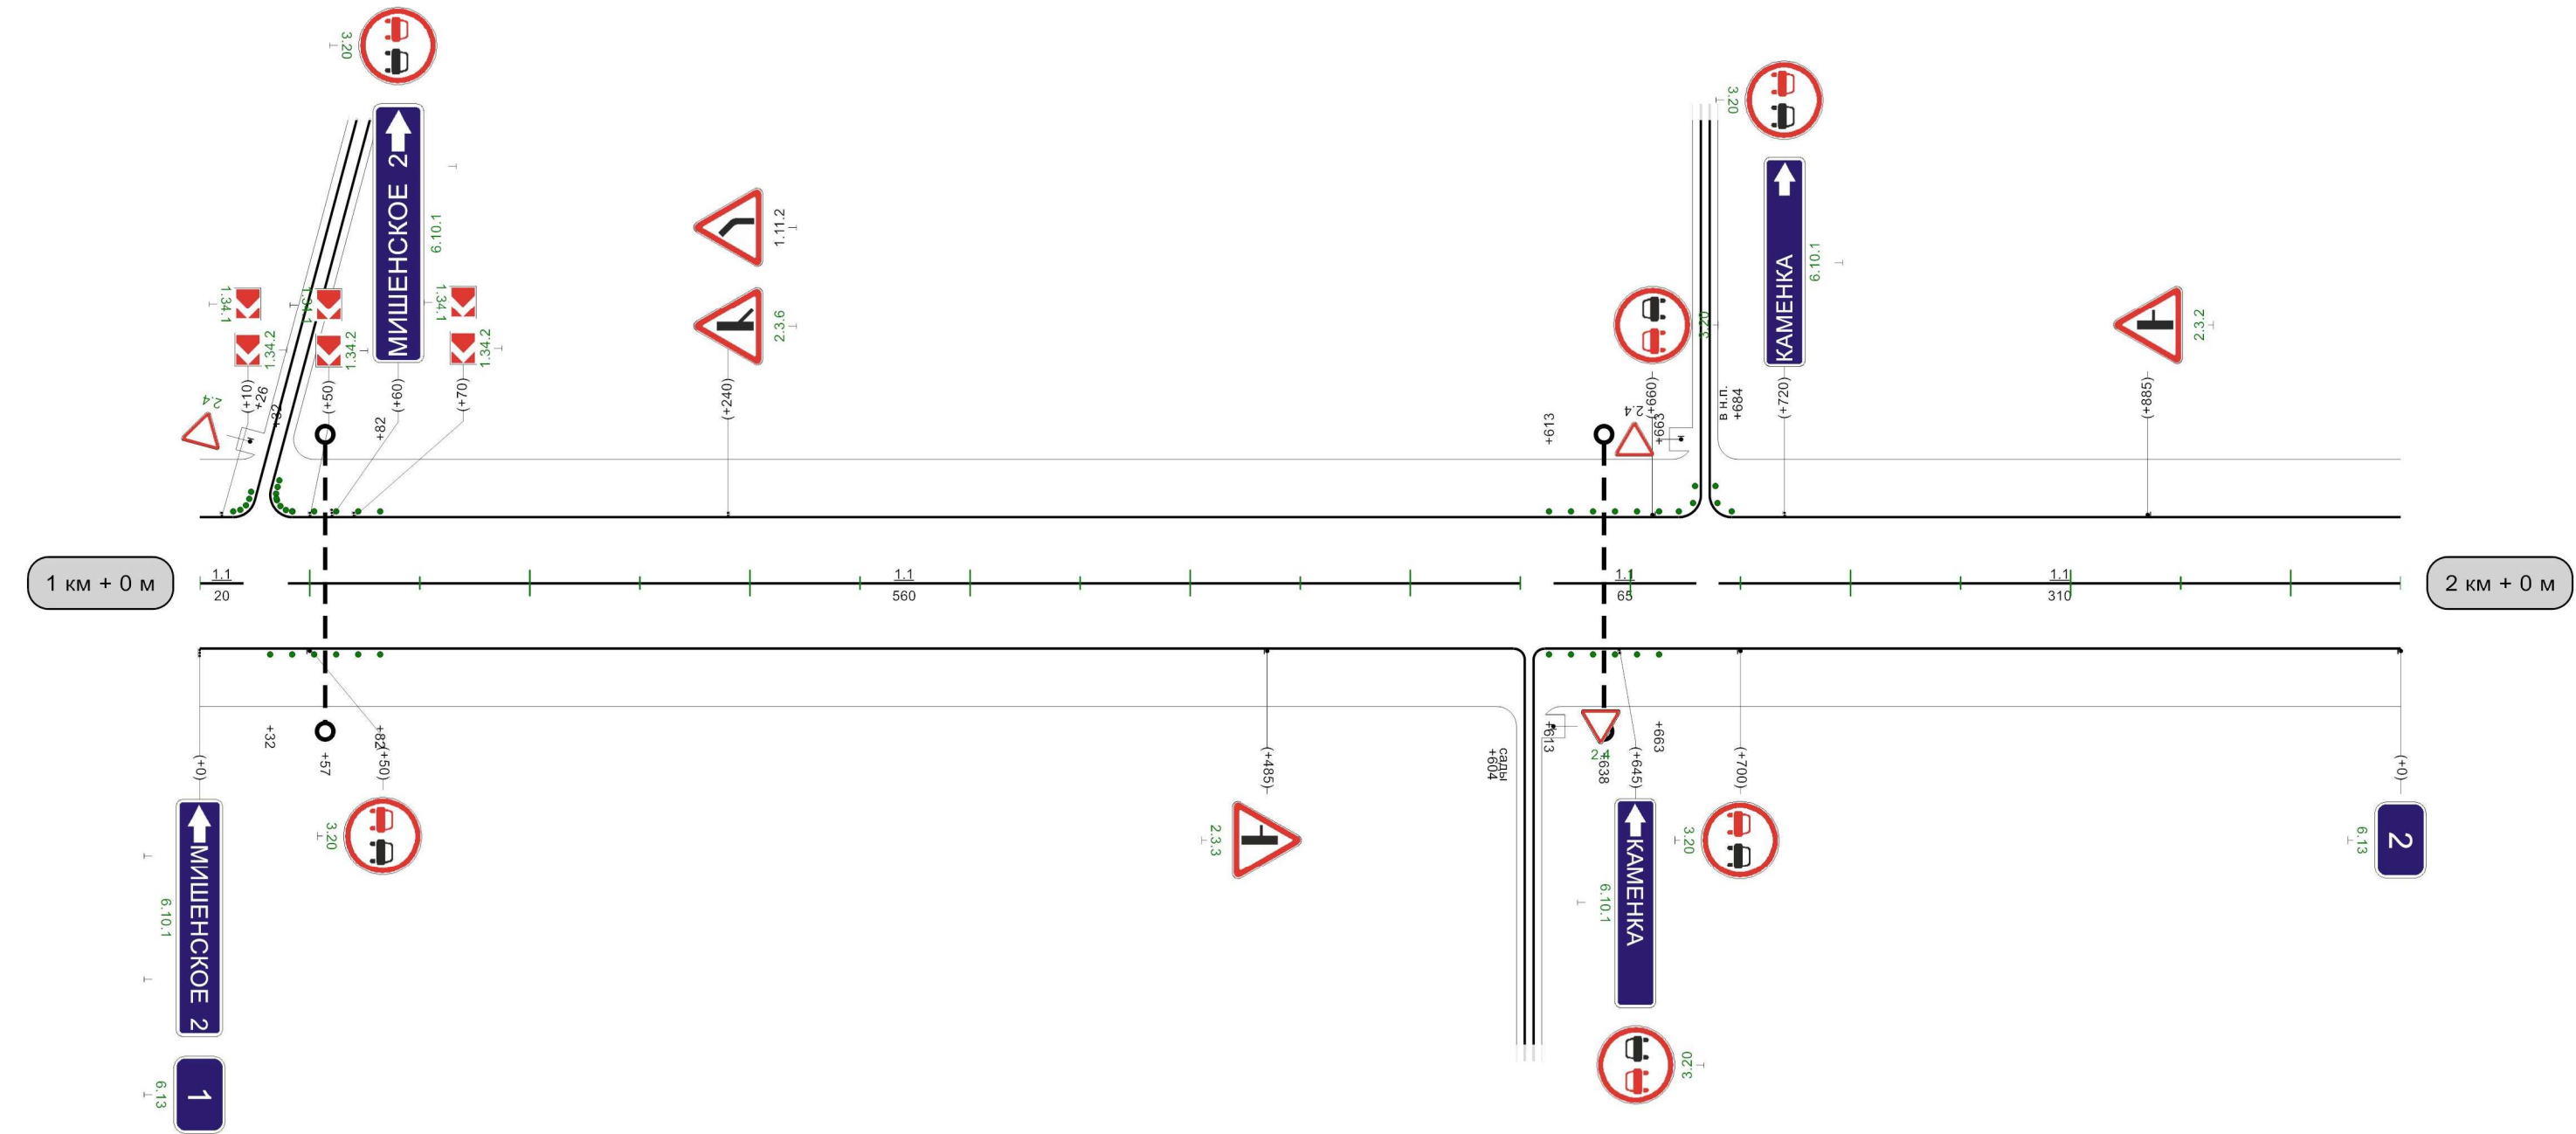


Видимость автомобиля в прямом направлении	250	40	250		790	300	840	840	250	890	200	940	150	990
--	-----	----	-----	--	-----	-----	-----	-----	-----	-----	-----	-----	-----	-----

1000M

Белев-Ровно-Слобода

Кривые в плане	21 R=694м P=43; a=9° 155 517 R=327м P=12; a=16° 683																	
Элементы дороги в продольном профиле	19 19 2 383 2 477 21 515 20 823 3																	
Видимость автомобиля в обратном направлении	140 150 190 200 240 250 290 250 340 300 690 200 740 740 250 790 300 840 250 890 300 940																	
Характеристики проезжей части	6,00																	

Разметка на участке:
1.1 : 620,00 м
1.5 : 70,00 м
1.6 : 100,00 м
1.11 : 200,00 м

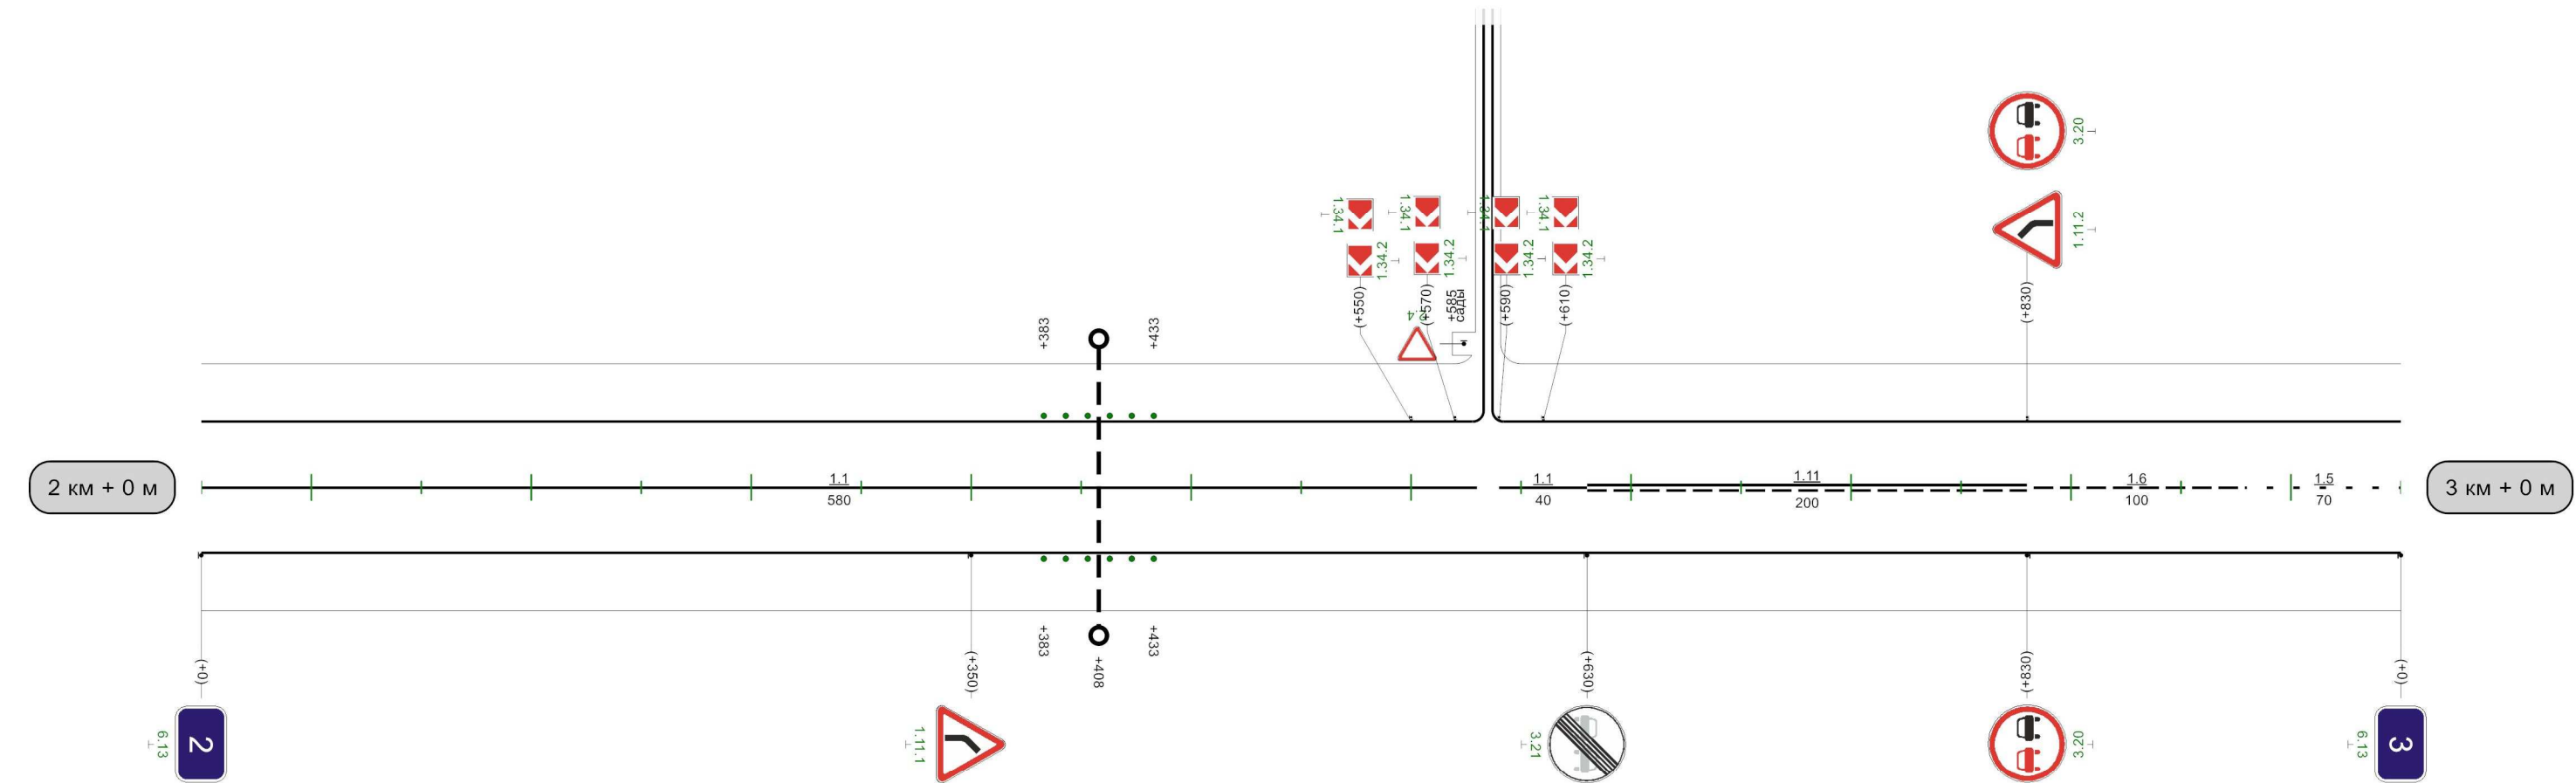

Видимость автомобиля в прямом направлении	990	250		390	250	440	440	200	490	250	540	250	590	
---	-----	-----	--	-----	-----	-----	-----	-----	-----	-----	-----	-----	-----	--

1000м


Кривые в плане										
Элементы дороги в продольном профиле	3									
Видимость автомобиля в обратном направлении								840	300	890
Характеристики проезжей части	6,00									

Разметка на участке:
1.1 : 10,00 м
1.5 : 890,00 м
1.6 : 100,00 м
1.17 : 24,00 м

40

3 км + 0 м

4 км + 0 м

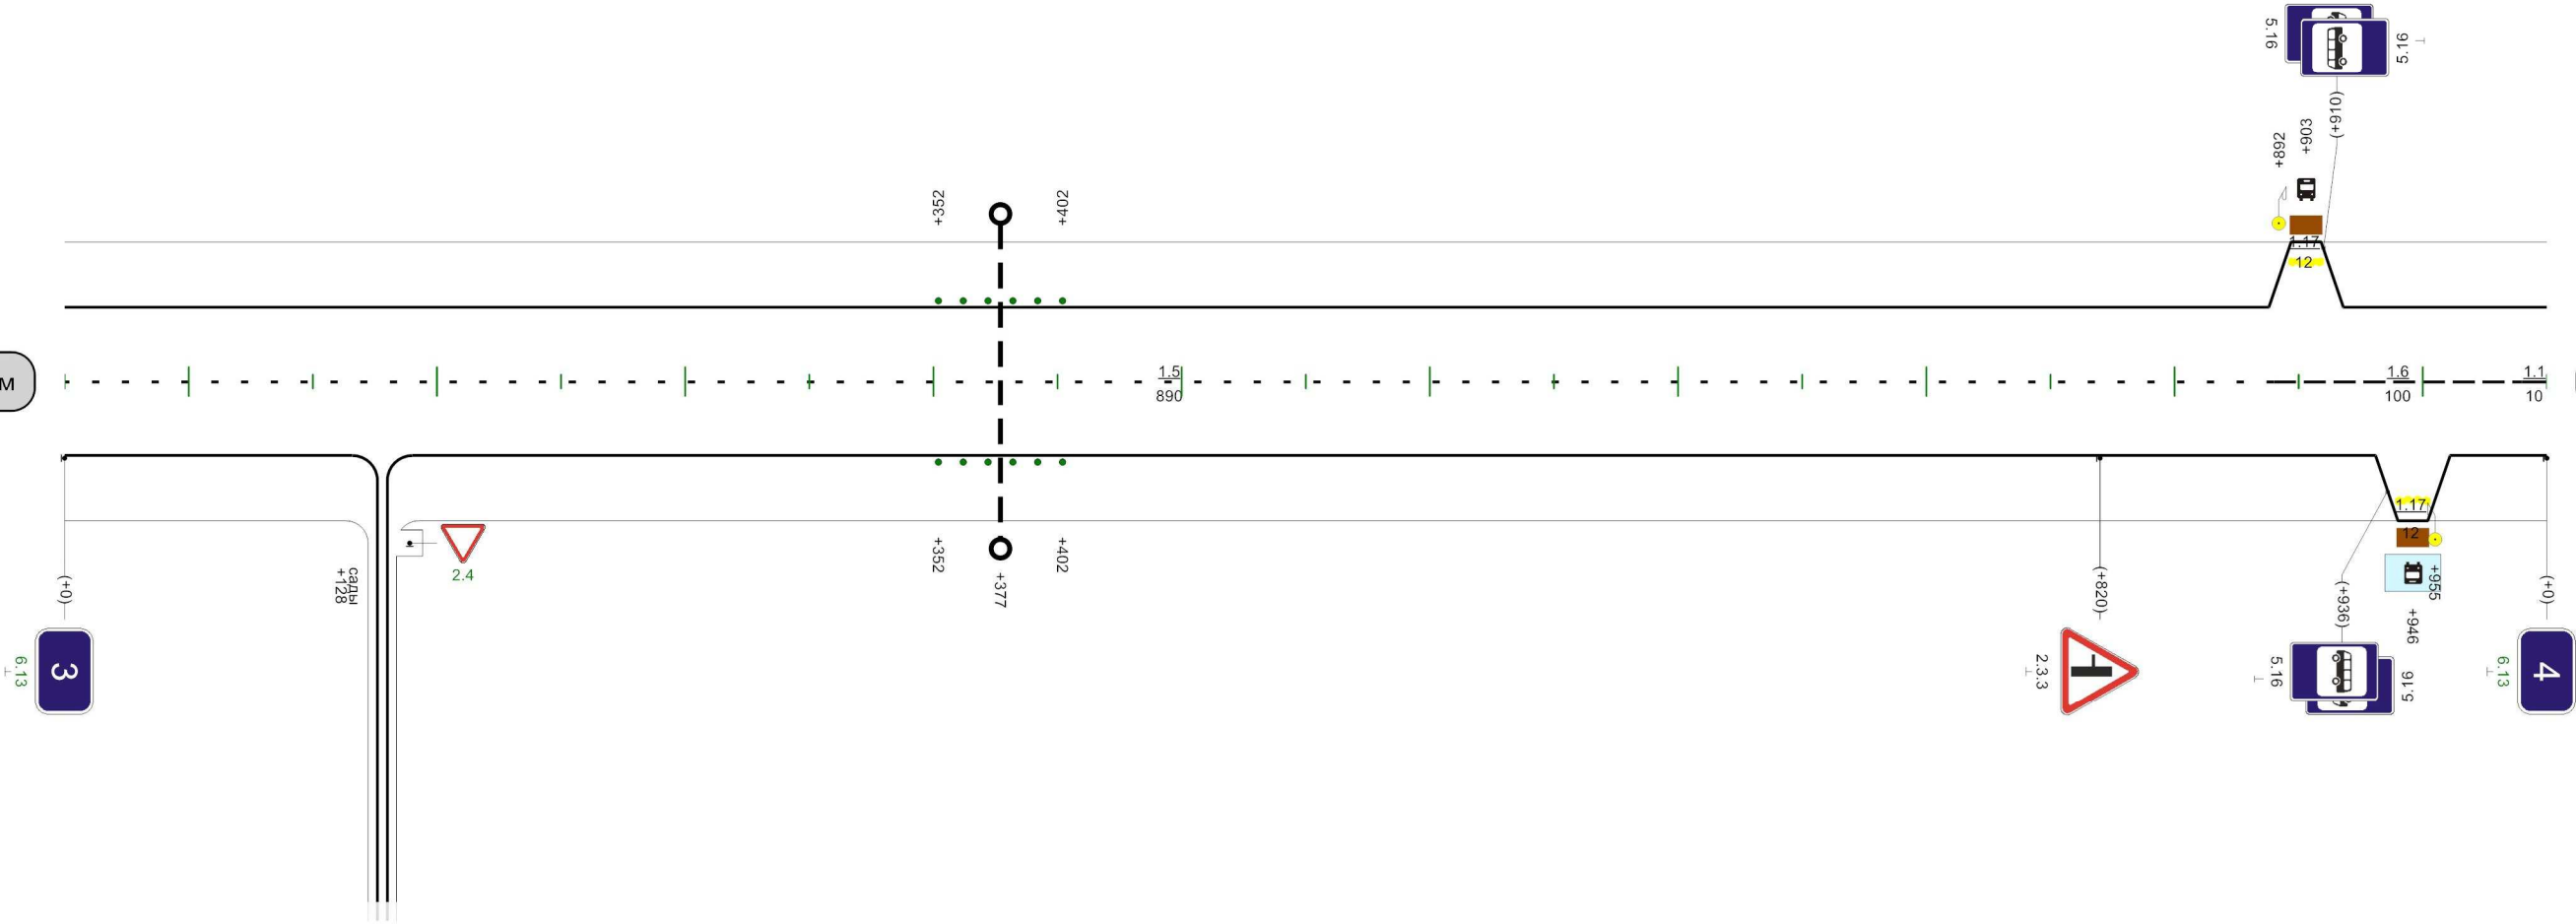

Видимость автомобиля в прямом направлении										
---	--	--	--	--	--	--	--	--	--	--


1000м

Белев-Ровно-Слобода

Кривые в плане																														
Элементы дороги в продольном профиле																														
Видимость автомобиля в обратном направлении	250	40	300					440	150	490	490	150	540	150	590	250	640	300					840	200	890	890	150	940	200	990
Характеристики проезжей части	6,00																													

Разметка на участке:
1.1 : 620,00 м
1.6 : 150,00 м
1.11 : 200,00 м

40

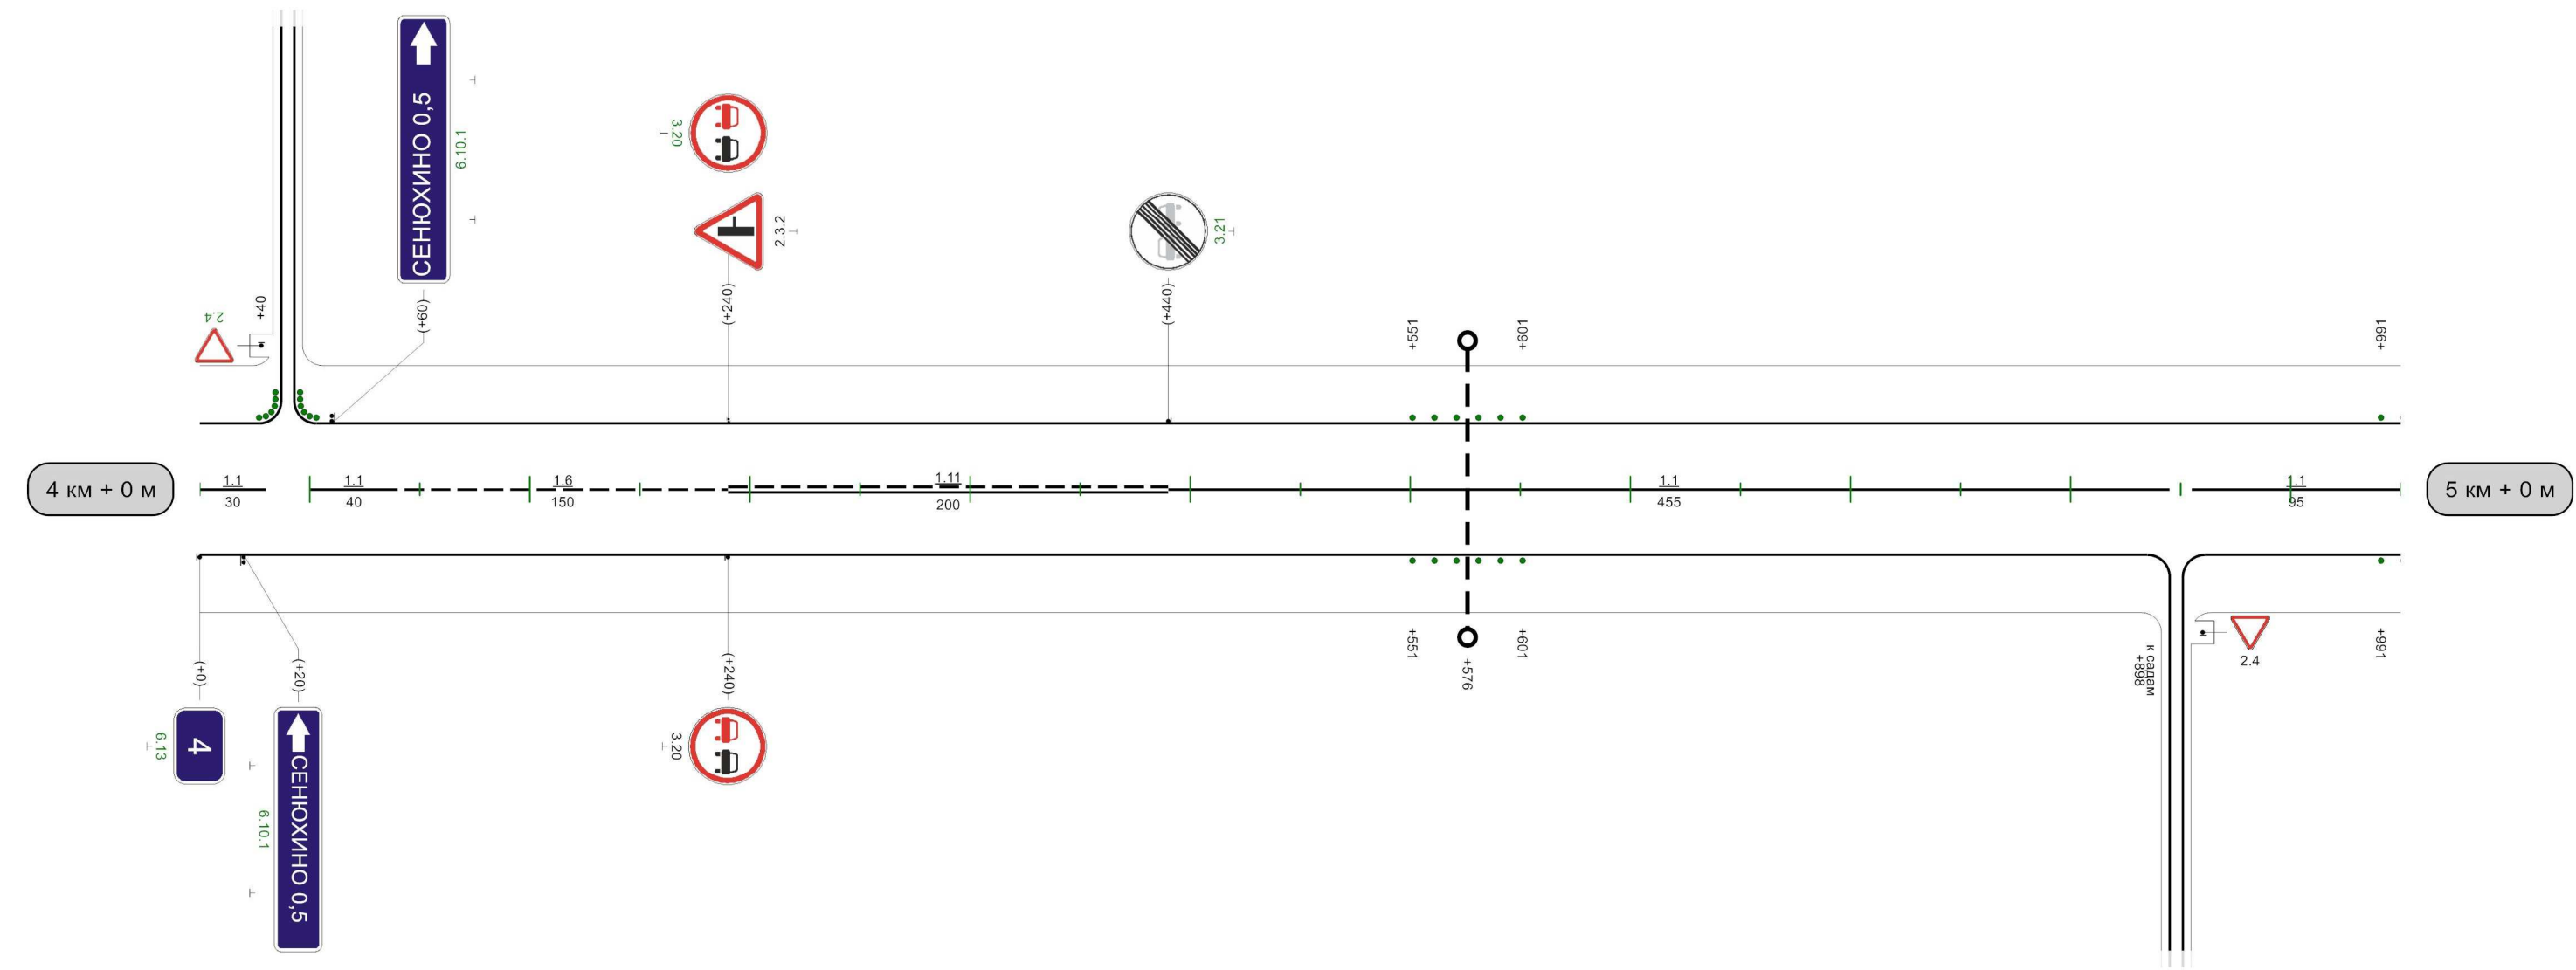

Видимость автомобиля в прямом направлении	140	300	190	250	240	200	290	150	340	150			540	300	590	590	250	640	200	690	150	740	150			840	300	890	890	250	940	200	990
--	-----	-----	-----	-----	-----	-----	-----	-----	-----	-----	--	--	-----	-----	-----	-----	-----	-----	-----	-----	-----	-----	-----	--	--	-----	-----	-----	-----	-----	-----	-----	-----

1000M


40

Разметка на участке:
1.1 : 970,00 м
1.17 : 12,00 м

40

Кривые в плане																			
Элементы дороги в продольном профиле																			
Видимость автомобиля в обратном направлении																			
	900	300	40	200	90	200	140	150	190	150	240	200	290	250	340	300		690	250
Характеристики проезжей части																			

Разметка на участке:
1.1 : 160,00 м
1.5 : 420,00 м
1.6 : 200,00 м
1.11 : 200,00 м
1.17 : 12,00 м

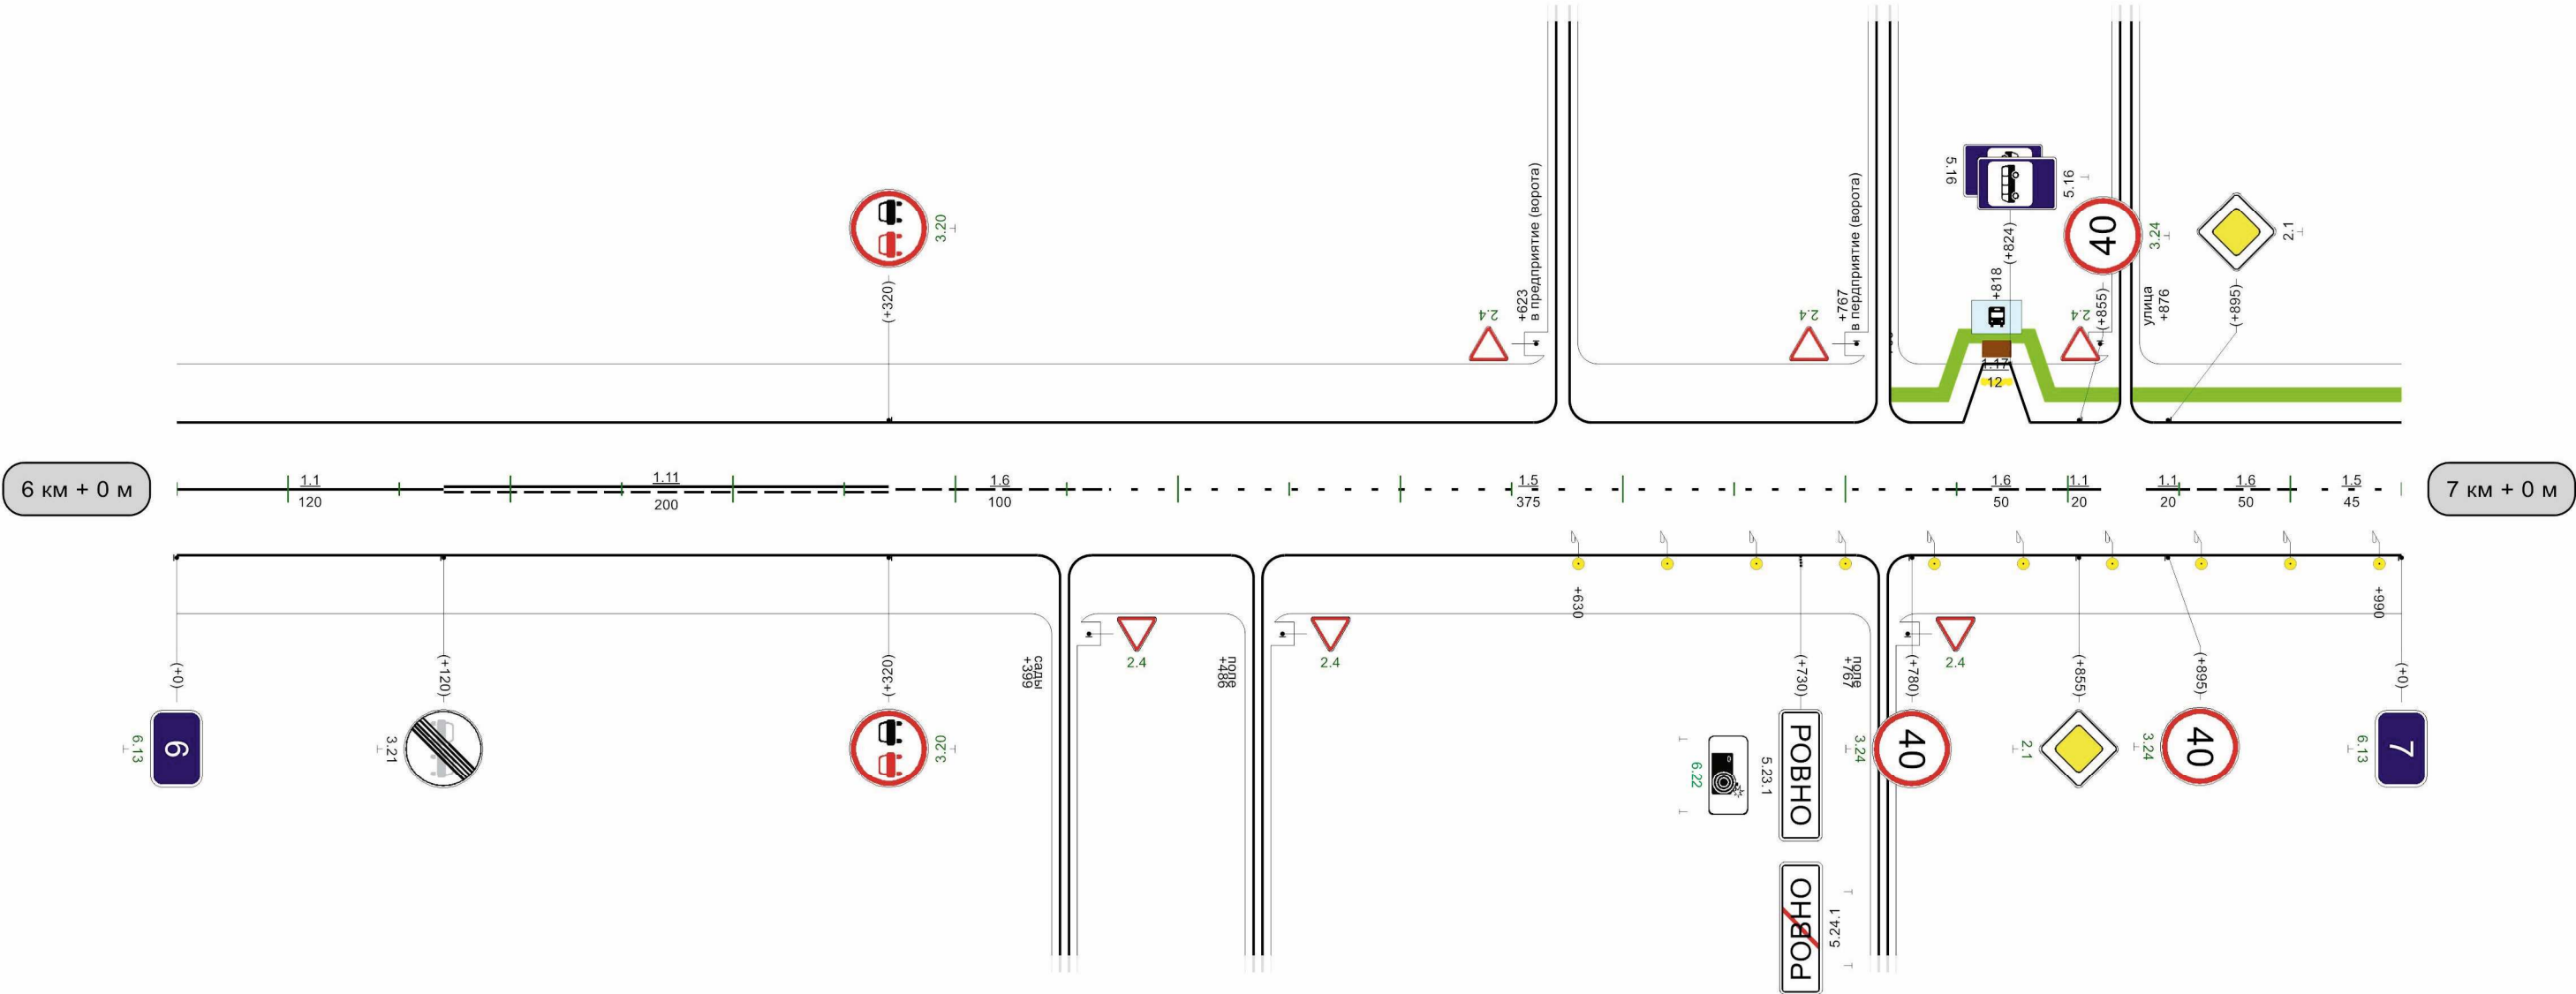


Видимость автомобиля в прямом направлении																			
	990	150	40	250														068	300
Характеристики проезжей части																			
	990	340	300	390														068	300

Белев-Ровно-Слобода

Кривые в плане																
Элементы дороги в продольном профиле																
Видимость автомобиля в обратном направлении																
Характеристики проезжей части																

Разметка на участке:
1.1 : 680,00 м
1.5 : 40,00 м
1.6 : 50,00 м
1.11 : 160,00 м
1.17 : 12,00 м

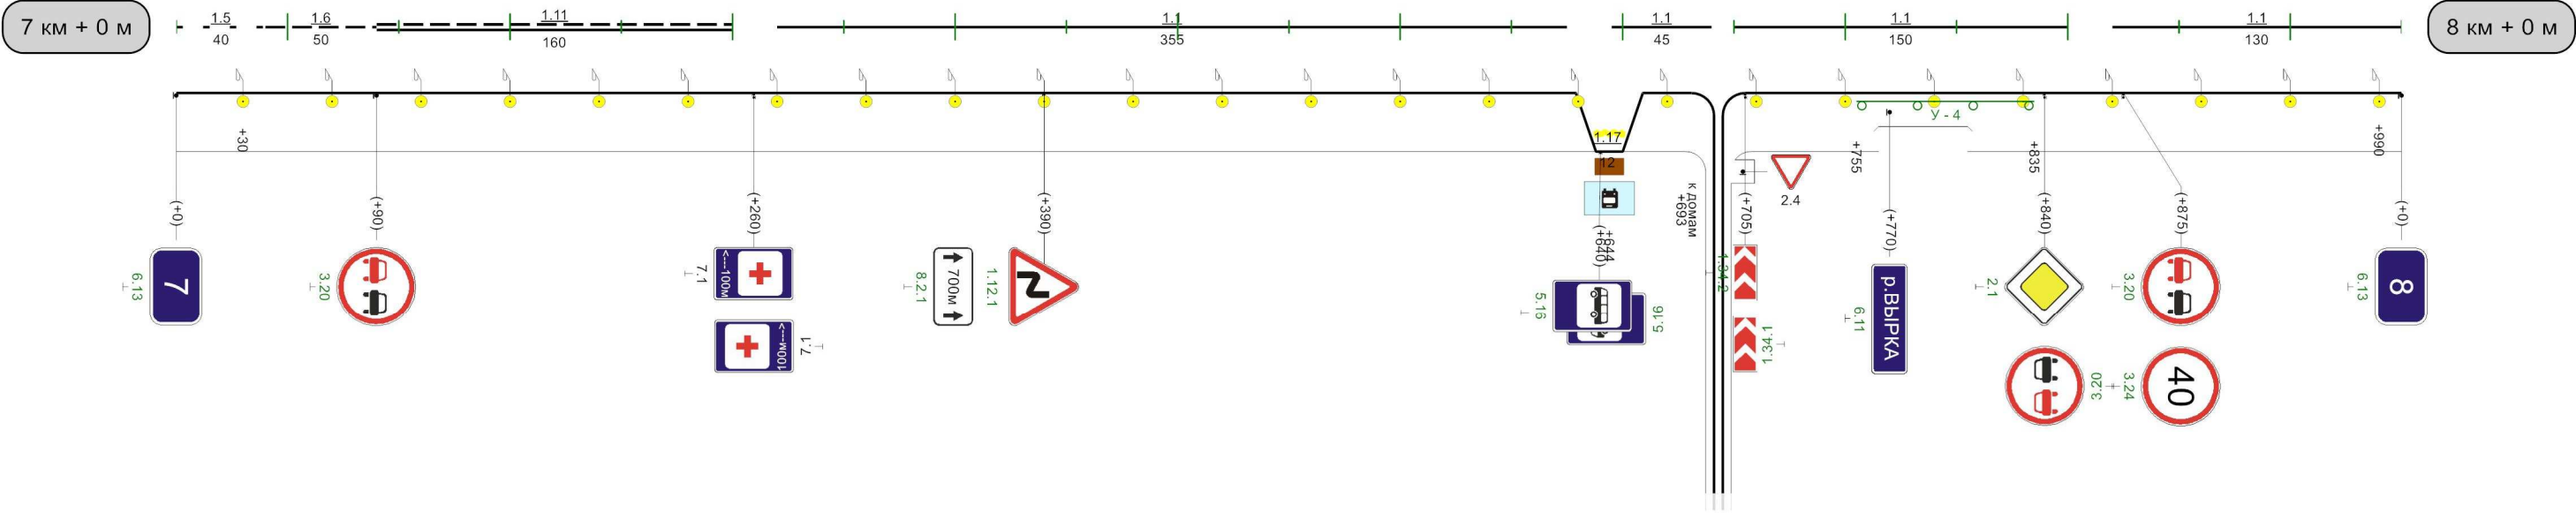


Видимость автомобиля в прямом направлении	990	200	40	200	90	200	140	200	190	200	240	200	290	200											090	300	940	940	250	090
---	-----	-----	----	-----	----	-----	-----	-----	-----	-----	-----	-----	-----	-----	--	--	--	--	--	--	--	--	--	--	-----	-----	-----	-----	-----	-----

1000м

Кривые в плане	52R=462мP=12; a=22°246																	
Элементы дороги в продольном профиле	22R=3924м7463114R=6925м481520R=7791м856891R=5616м99235																	
Видимость автомобиля в обратном направлении	1901502401502901503402003902004402504902505403001000																	
Характеристики проезжей части	6,00																	

Разметка на участке:
1.1 : 320,00 м
1.5 : 50,00 м
1.6 : 200,00 м
1.11 : 410,00 м

40

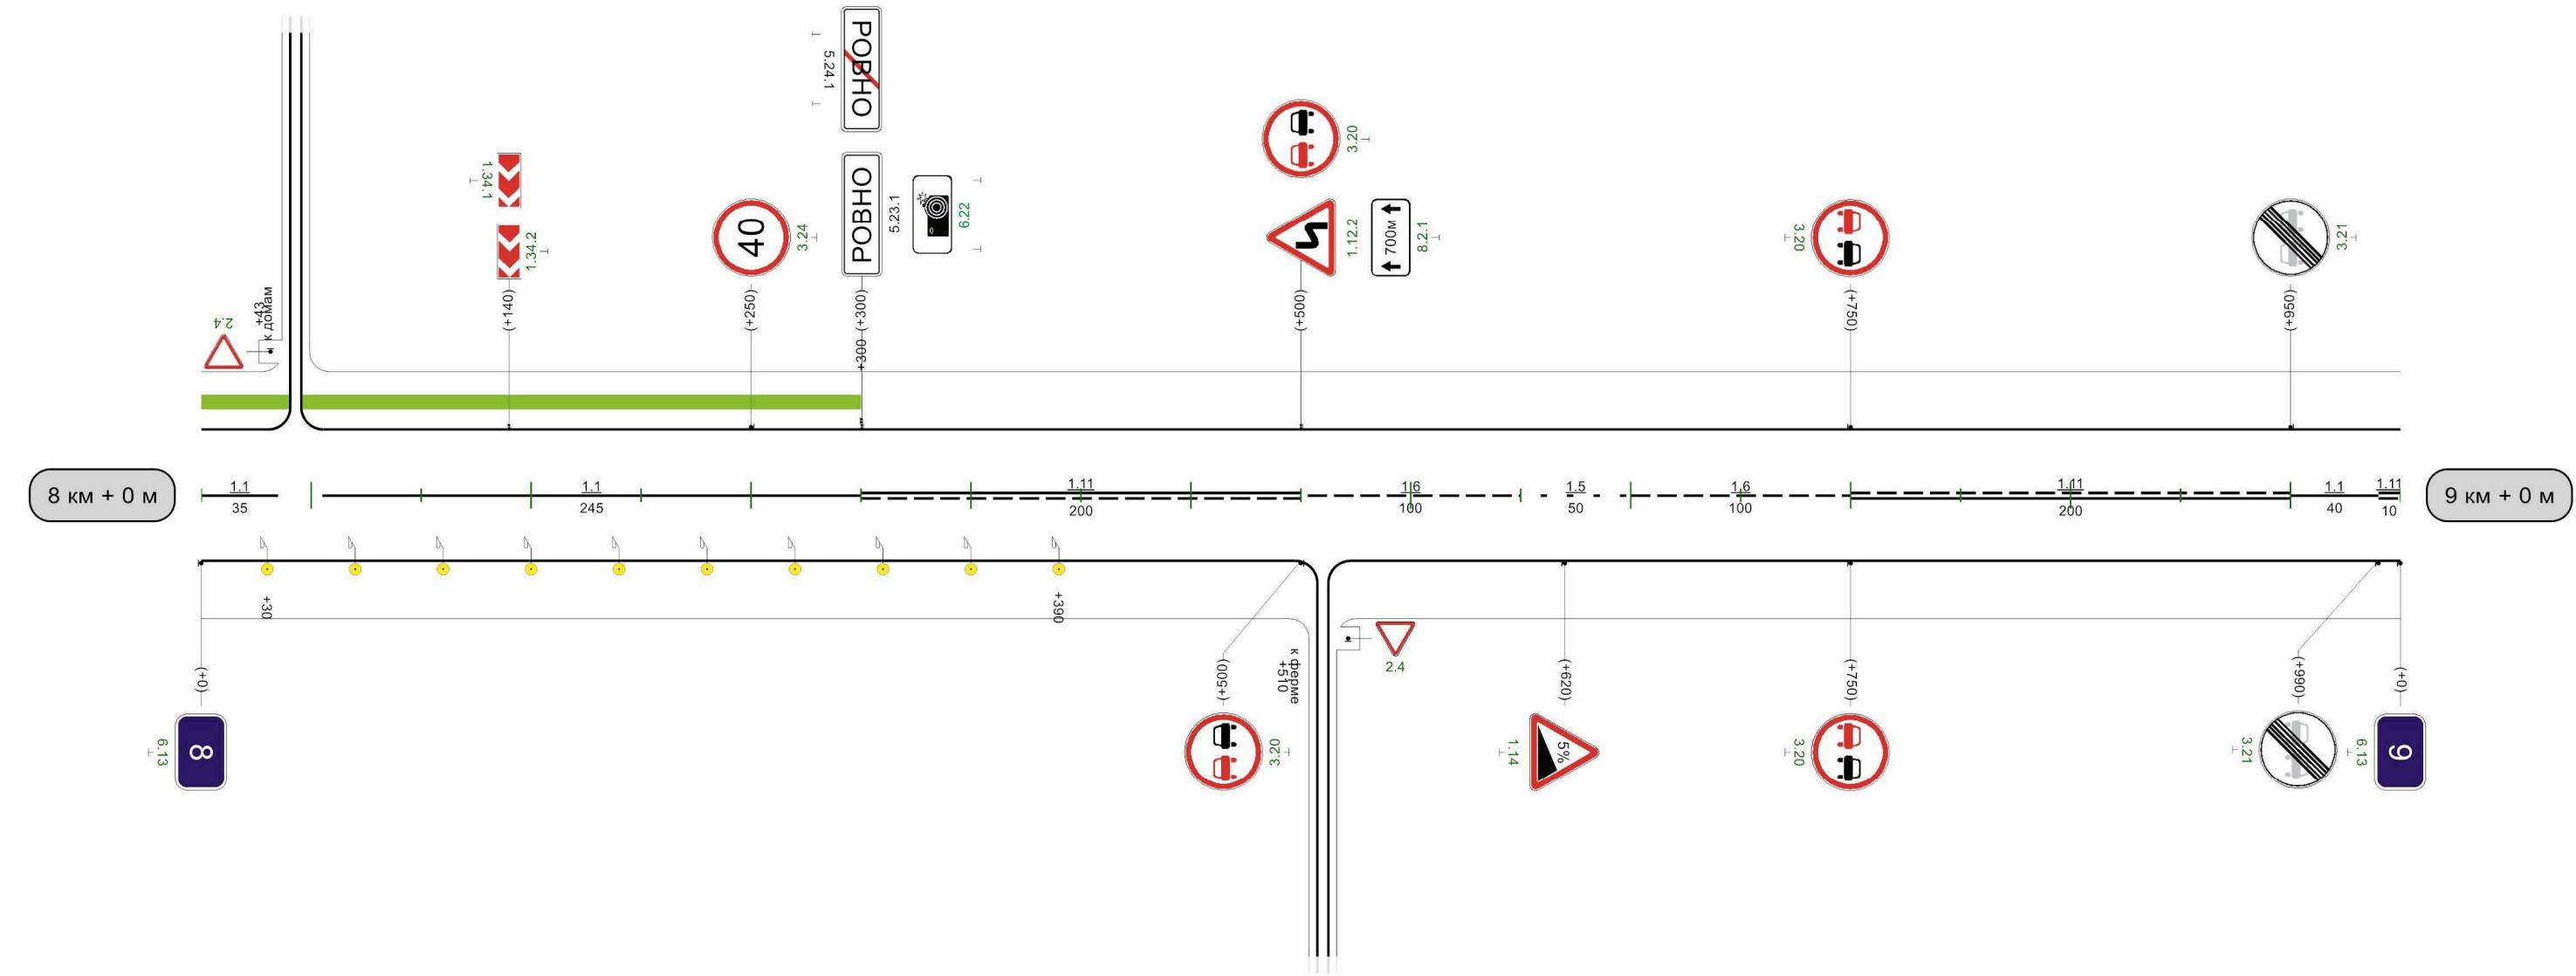

Видимость автомобиля в прямом направлении	990	200	40	150	90	150	140	150	190	150	240	200					690	300	740	740	250	790	200	840	150	890				
---	-----	-----	----	-----	----	-----	-----	-----	-----	-----	-----	-----	--	--	--	--	-----	-----	-----	-----	-----	-----	-----	-----	-----	-----	--	--	--	--


1000m

Белев-Ровно-Слобода

Кривые в плане																												
Элементы дороги в продольном профиле																												
Видимость автомобиля в обратном направлении	150	40	150	90	200	140	250	190	300		540	250	590	590	250	640	200	690	250	740	300		890	150	940	940	200	290
Характеристики проезжей части	6,00																											

Разметка на участке:
1.1 : 460,00 м
1.6 : 100,00 м
1.11 : 440,00 м

40

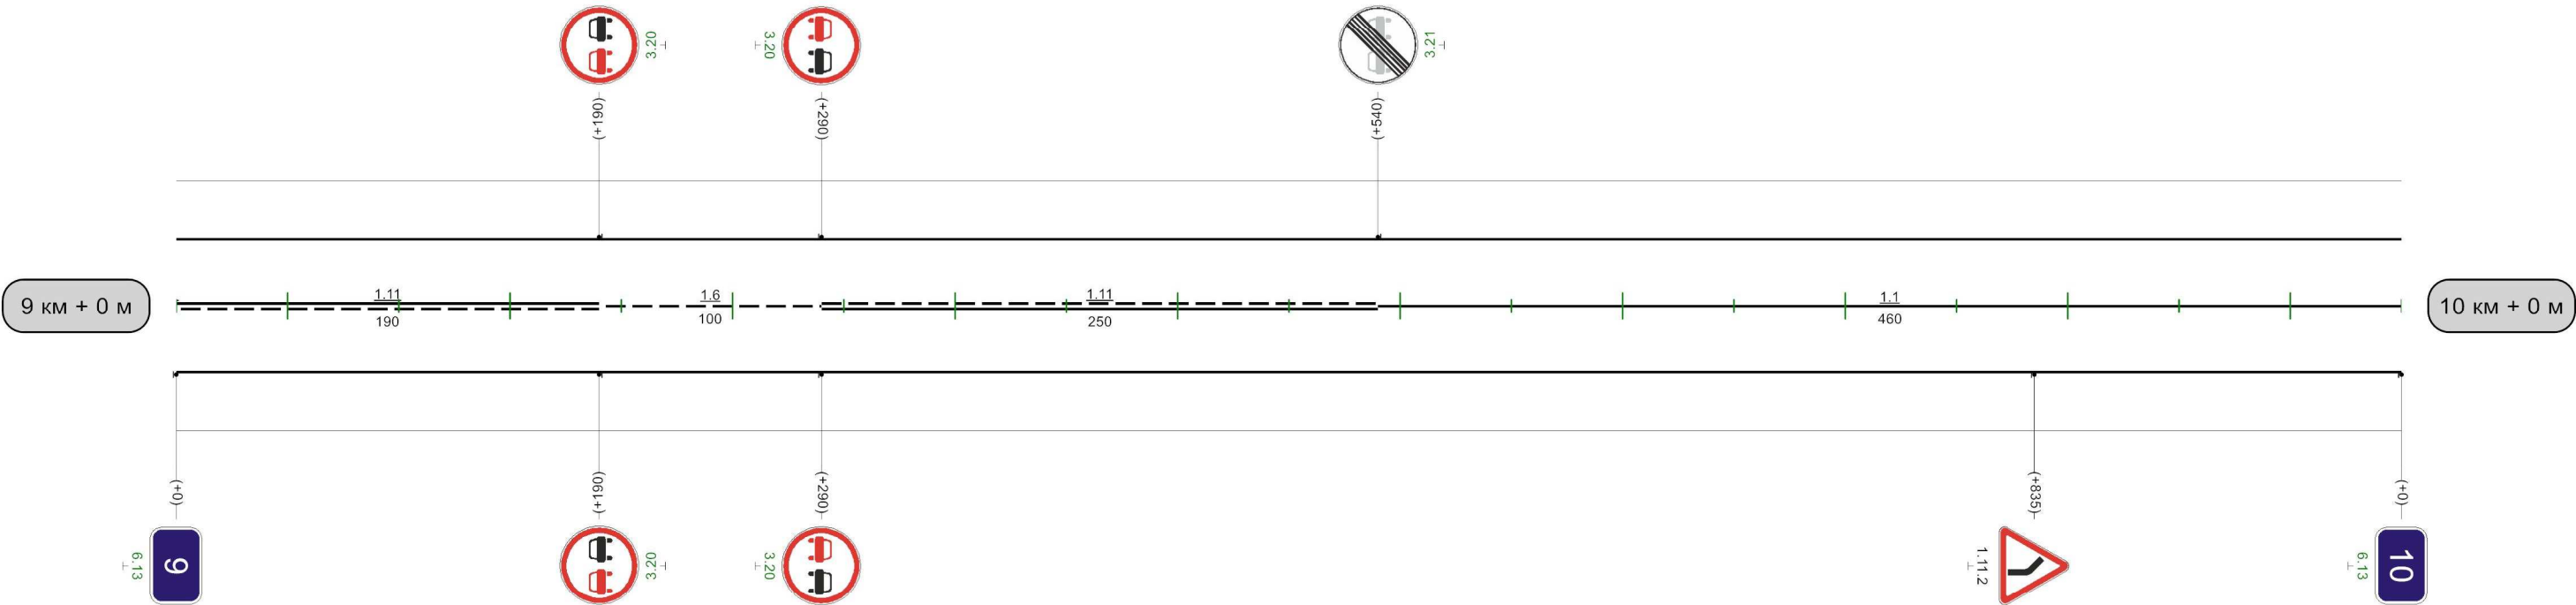




Видимость автомобиля в прямом направлении	240	300	290	250	340	200	390	200	590	300	640	640	250	690	200	740	250	790	250	840	200	890	200	940	150	990
--	-----	-----	

1000M

40

Кривые в плане	R=258м P=10; a=14° 123																							
Элементы дороги в продольном профиле	40 6 6 10 15 R=8140м 353 390 R=13300м 596 916 R=9788м																							
Видимость автомобиля в обратном направлении	990	250	40	250	90	150	140	200	190	200	240	200	290	150	340	200	390	200	440	250	490	300	540	
Характеристики проезжей части	6,00																							

Разметка на участке:
1.1 : 190,00 м
1.5 : 260,00 м
1.6 : 200,00 м
1.11 : 340,00 м

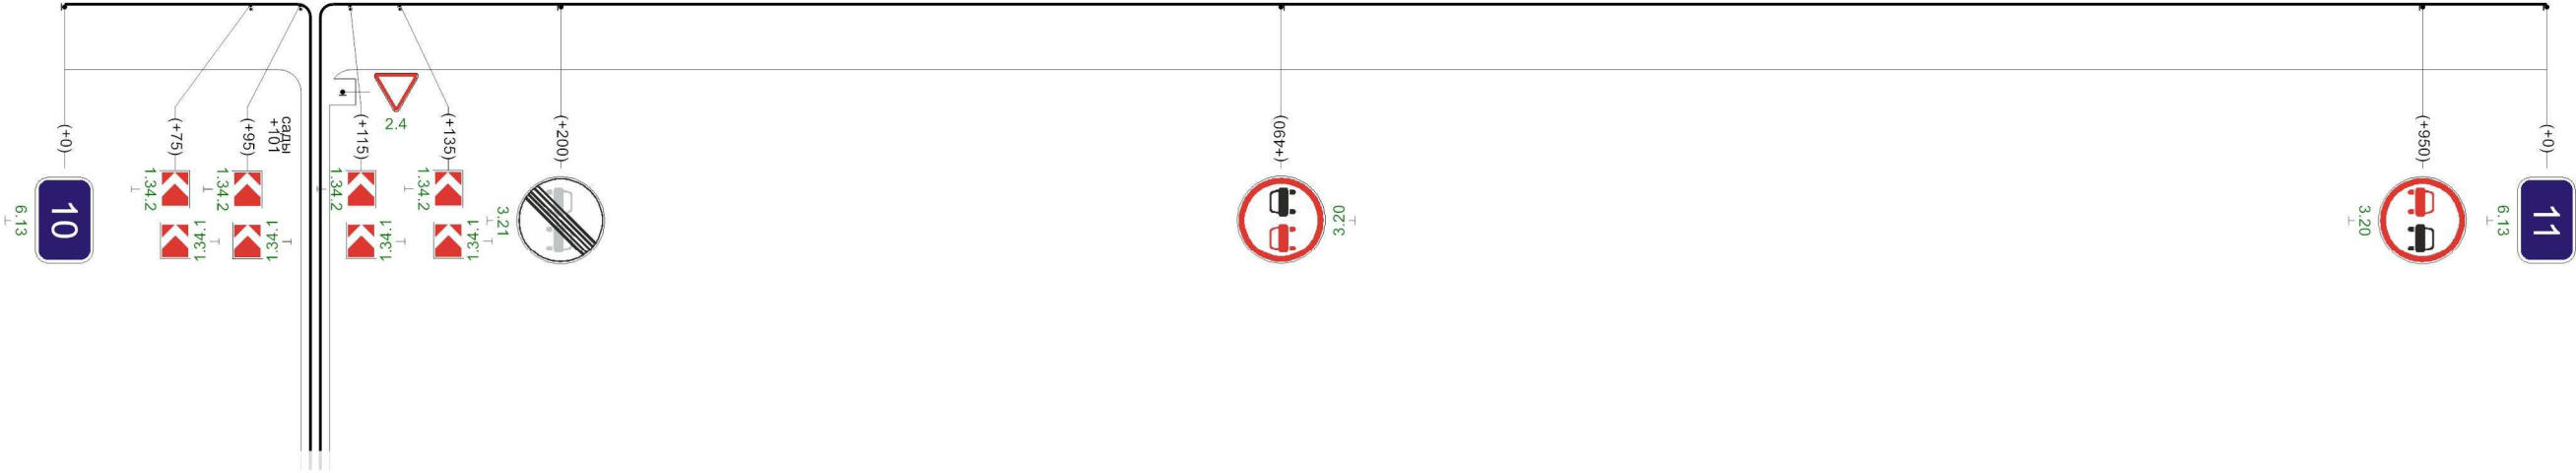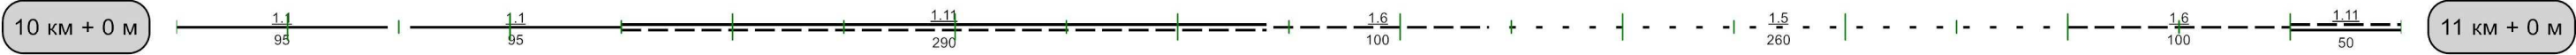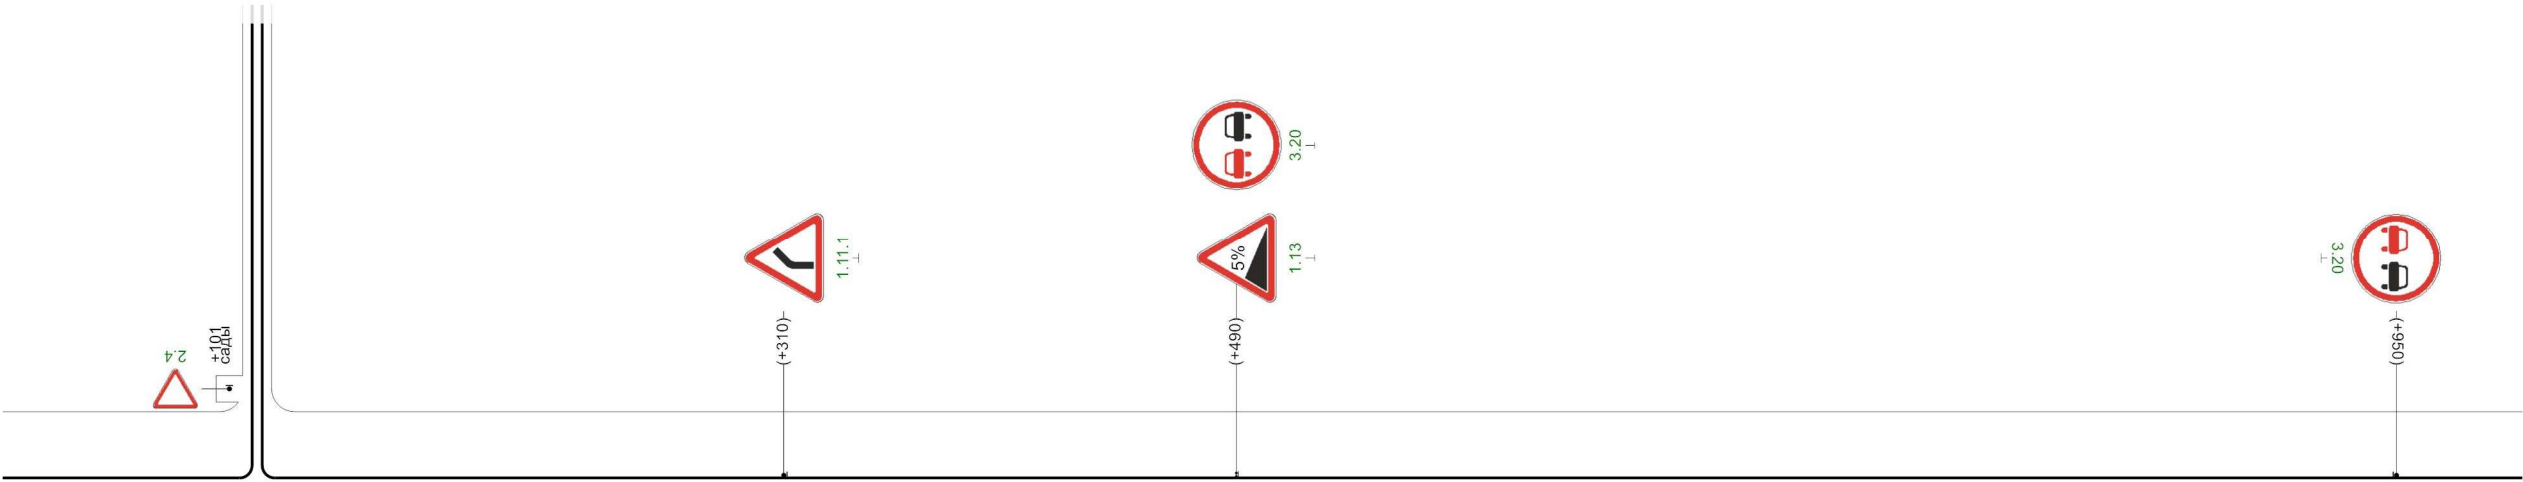


Видимость автомобиля в прямом направлении	990	200	40	200	90	200	140	200																	
---	-----	-----	----	-----	----	-----	-----	-----	--	--	--	--	--	--	--	--	--	--	--	--	--	--	--	--	--

1000м


Белев-Ровно-Слобода

Кривые в плане																			
Элементы дороги в продольном профиле																			
Видимость автомобиля в обратном направлении																			
Характеристики проезжей части																			

Разметка на участке:
1.1 : 725,00 м
1.7 : 20,00 м
1.11 : 220,00 м
1.17 : 12,00 м

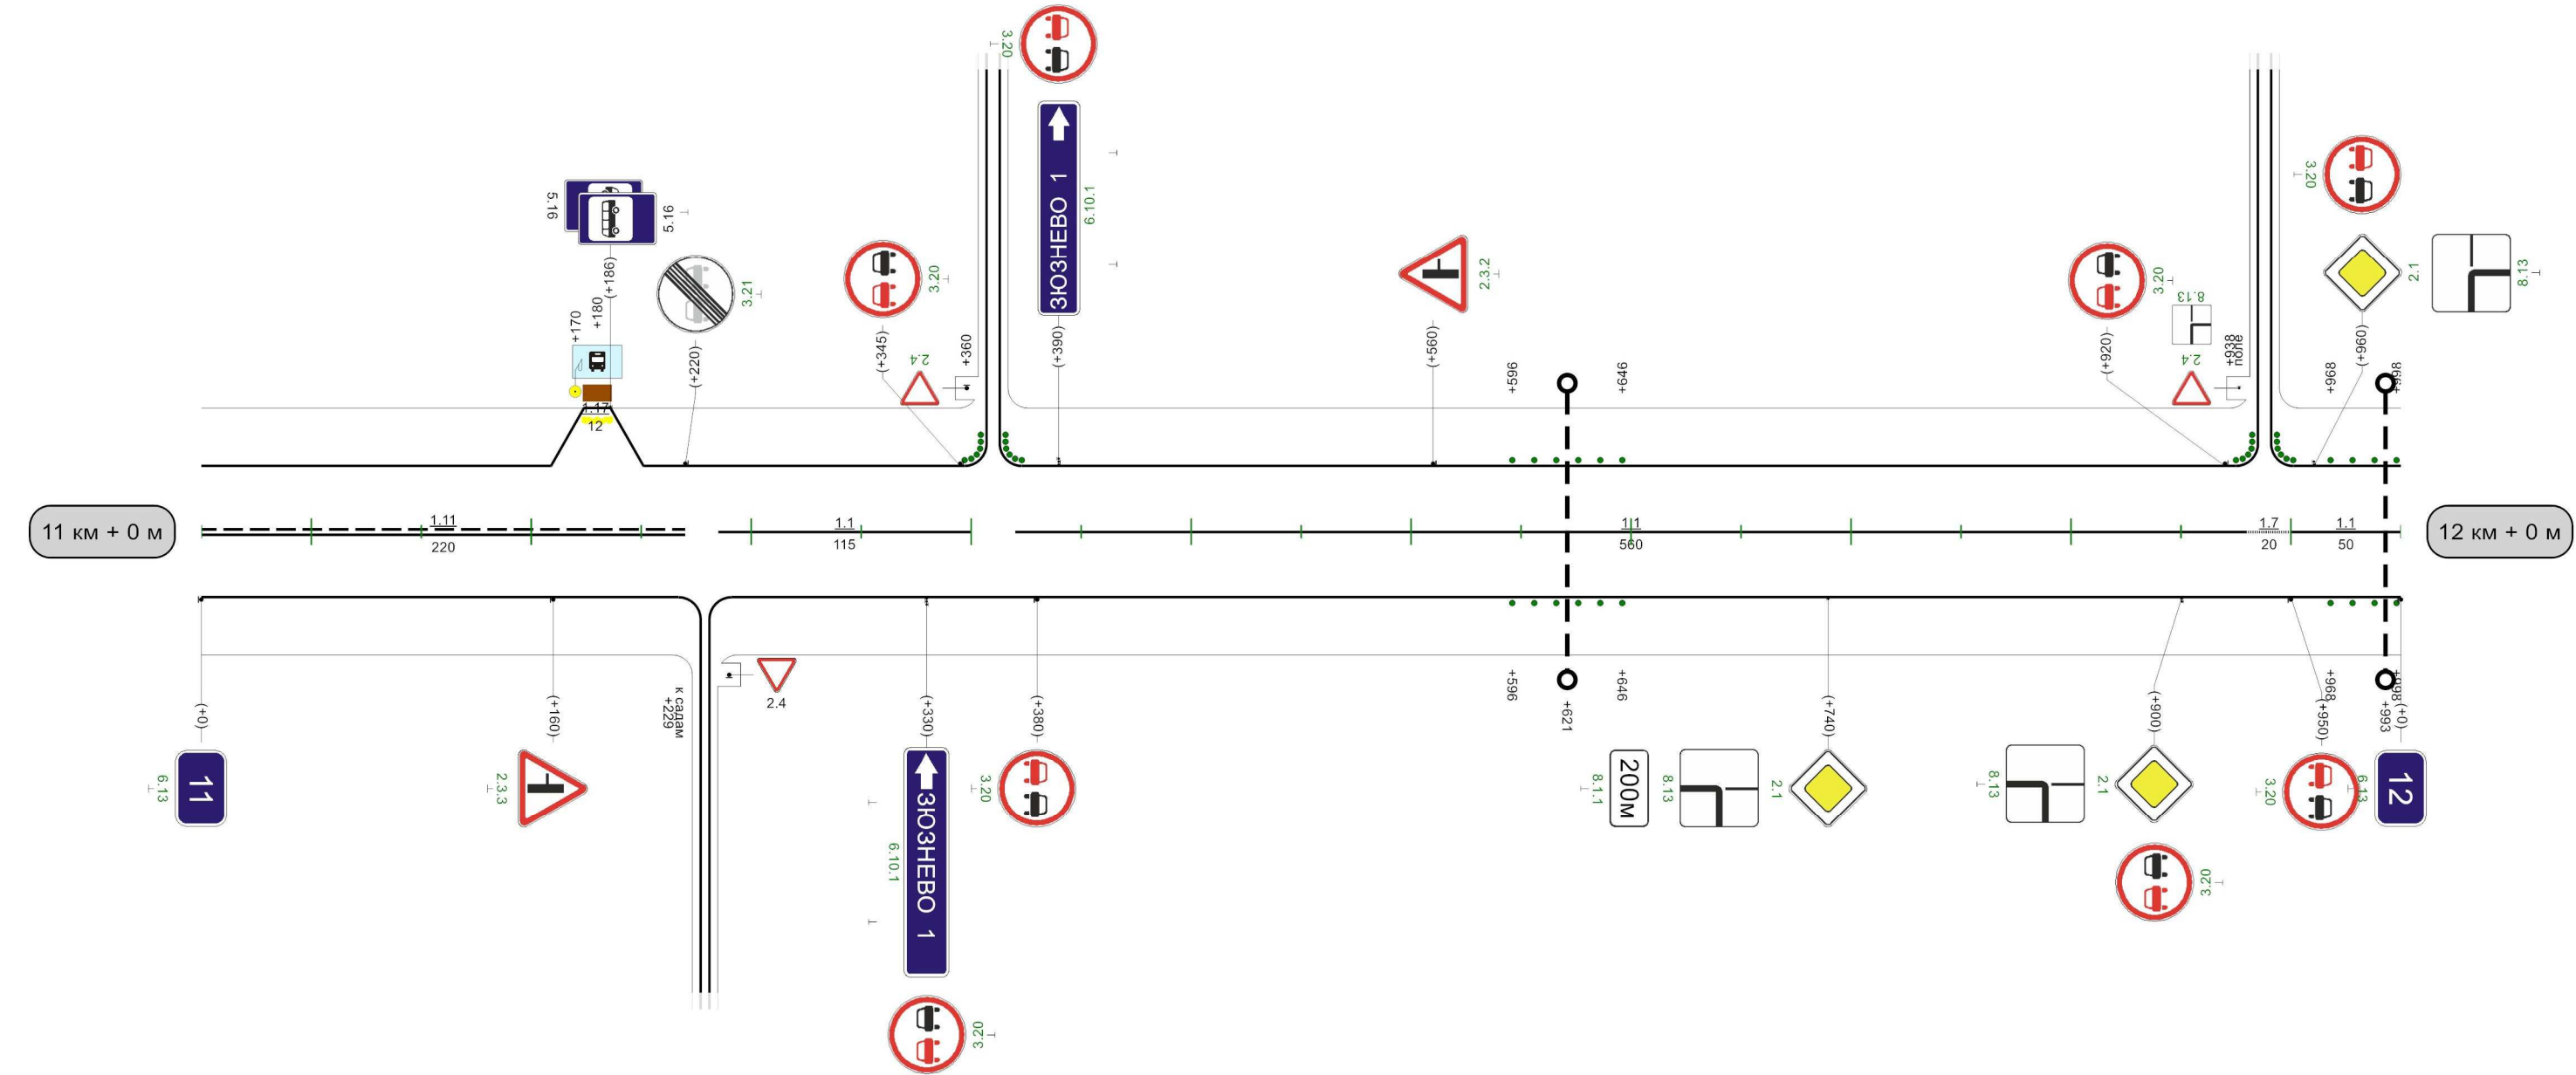

Видимость автомобиля в прямом направлении	990	200	40	150	90	150	140	150		440	300	490	490	250	540	150	590	150	609	150	690	150		840	250	890	890	200	940	200	990
---	-----	-----	----	-----	----	-----	-----	-----	--	-----	-----	-----	-----	-----	-----	-----	-----	-----	-----	-----	-----	-----	--	-----	-----	-----	-----	-----	-----	-----	-----

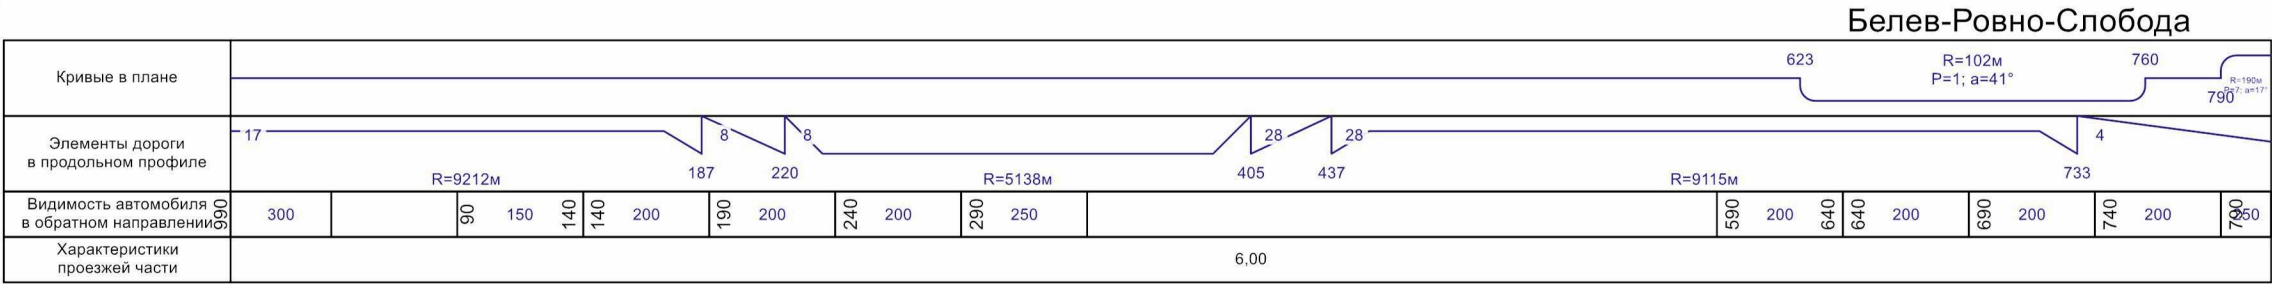

840

Разметка на участке:
1.1 : 250,00 м
1.6 : 140,00 м
1.7 : 20,00 м
1.11 : 400,00 м
1.17 : 8,00 м

