


Наименование автодороги (административный район)	Автодорога Белев-Ровно-Слобода-Мишенское-Зайцево													
Элементы дороги в продольном профиле	R=6700R=2339R=9584													
Элементы дороги в плане	R=885a=12135612R=2906a=3786													
Видимость автомобиля в обратном направлении		250	250	300		200	250	250	300	300		300	300	


Разметка на участке:
1.1 : 745 м
1.6 : 50 м
1.11 : 205 м

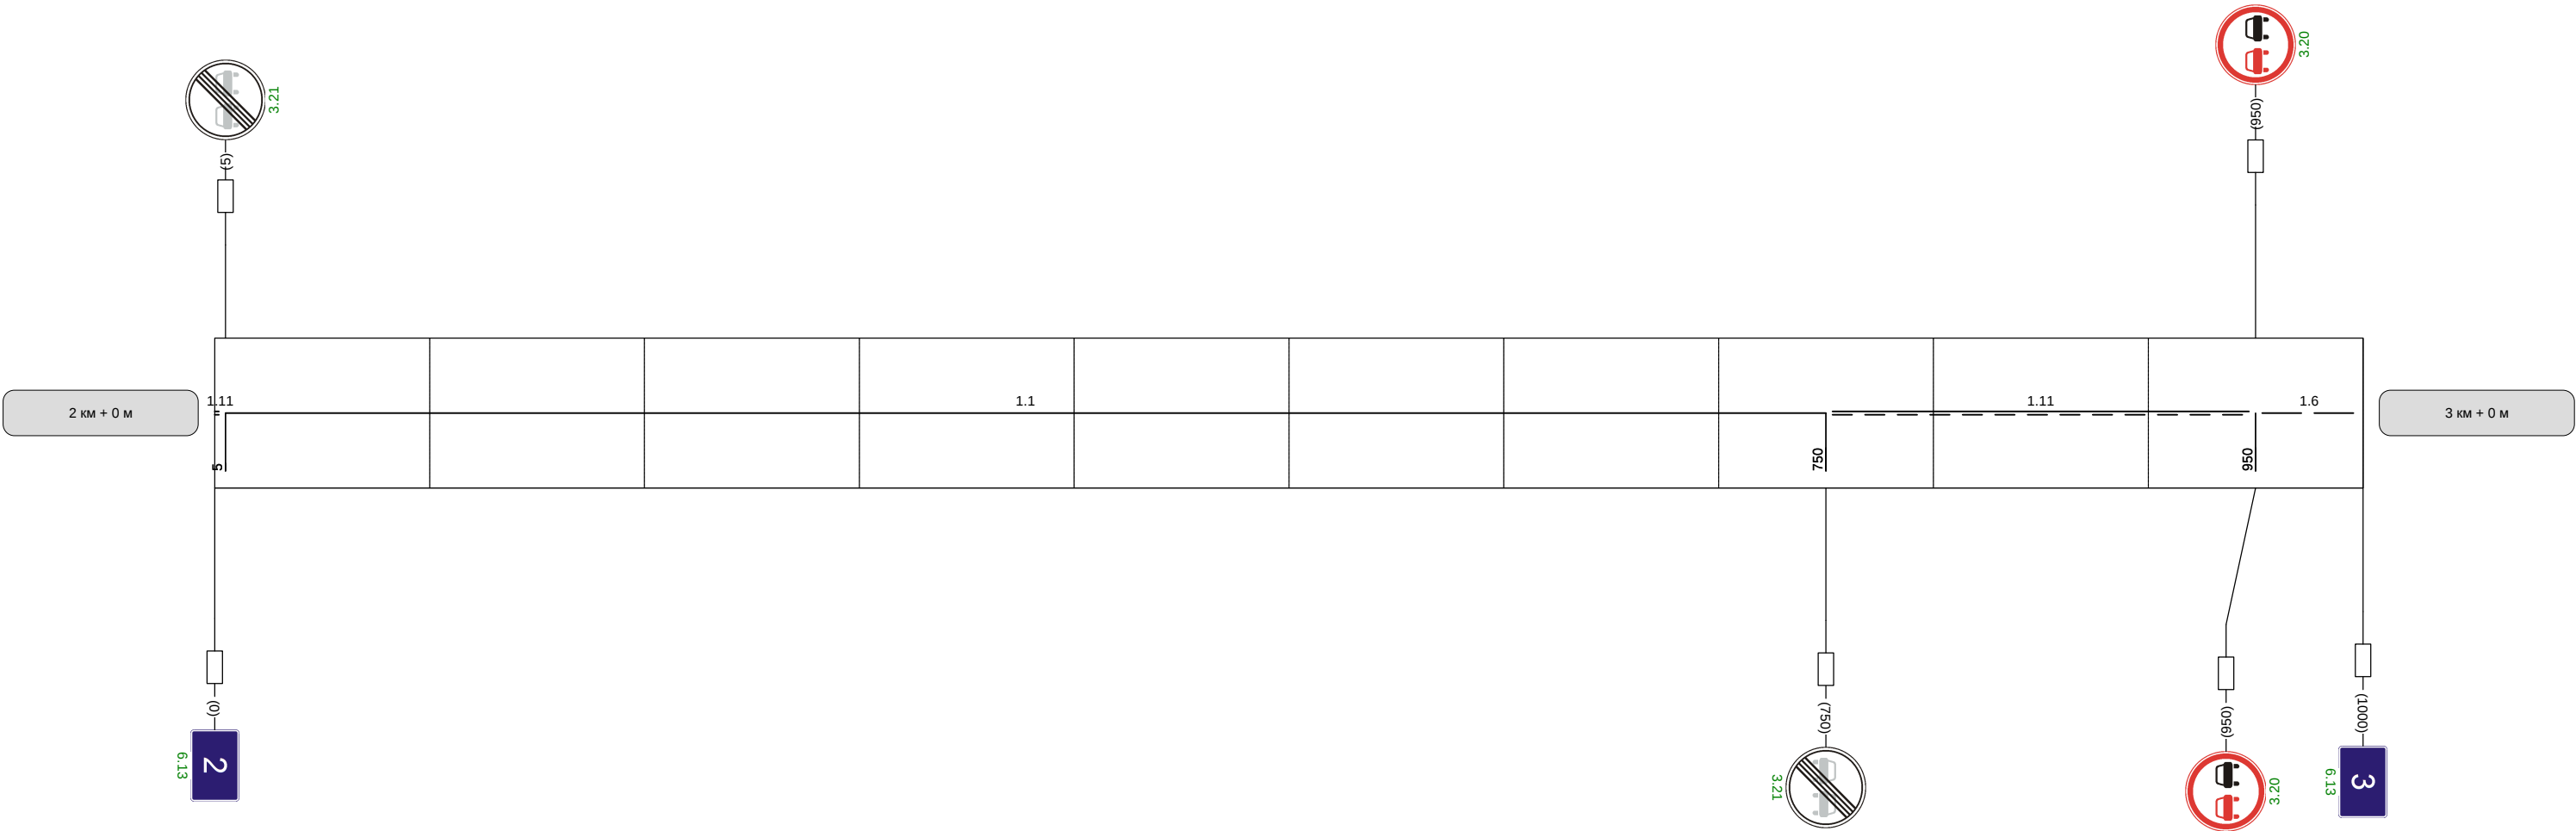



Видимость автомобиля в прямом направлении		300	250	250	300		300	300	
--	--	-----	-----	-----	-----	--	-----	-----	--

Наименование автодороги (административный район)	Автодорога Белев-Ровно-Слобода-Мишенское-Зайцево		
Элементы дороги в продольном профиле			
Элементы дороги в плане			
Видимость автомобиля в обратном направлении			


Разметка на участке:
1.1 : 80 м
1.5 : 700 м
1.6 : 200 м

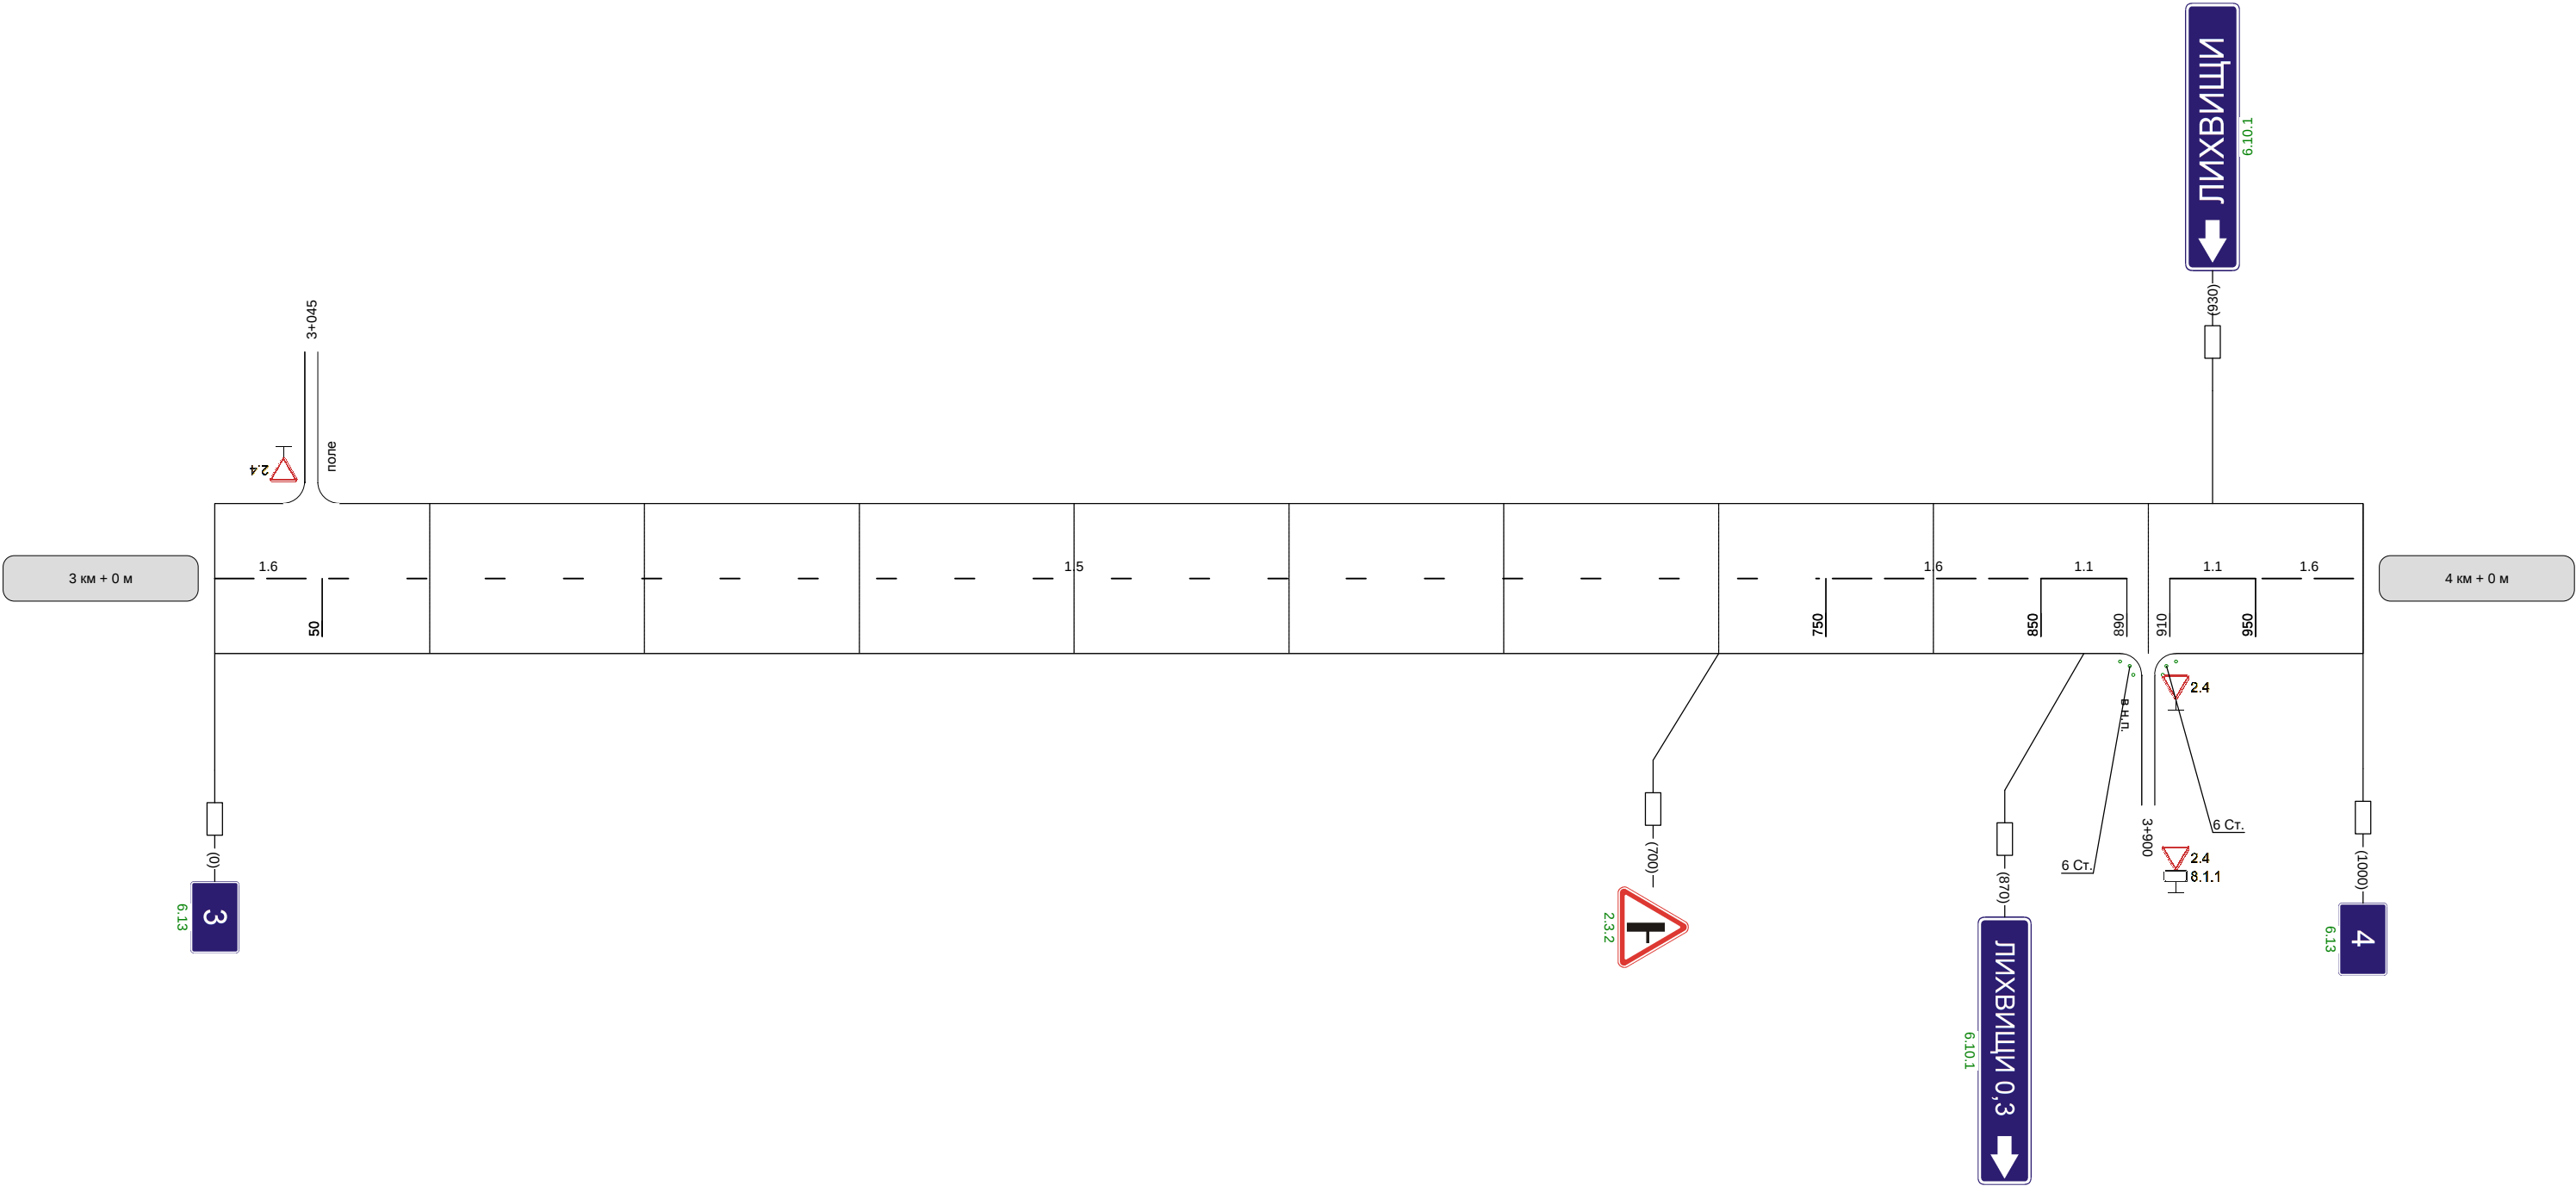


Видимость автомобиля в прямом направлении	300	
--	-----	--

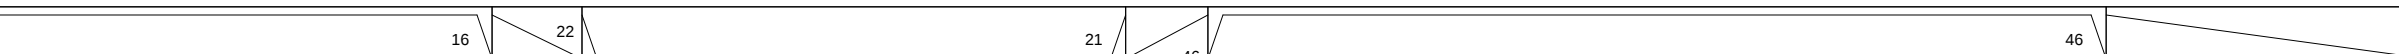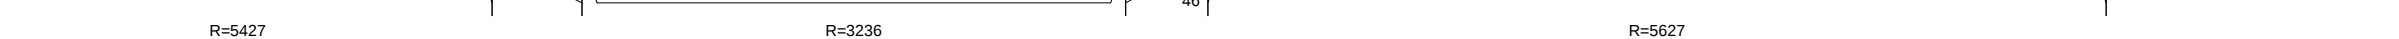Наименование автодороги (административный район)	Автодорога Белев-Ровно-Слобода-Мишенское-Зайцево													
Элементы дороги в продольном профиле														
Элементы дороги в плане														
Видимость автомобиля в обратном направлении		300	200	250	300		200	200	200	250	300	300		


Разметка на участке:
1.1 : 905 м
1.11 : 50 м

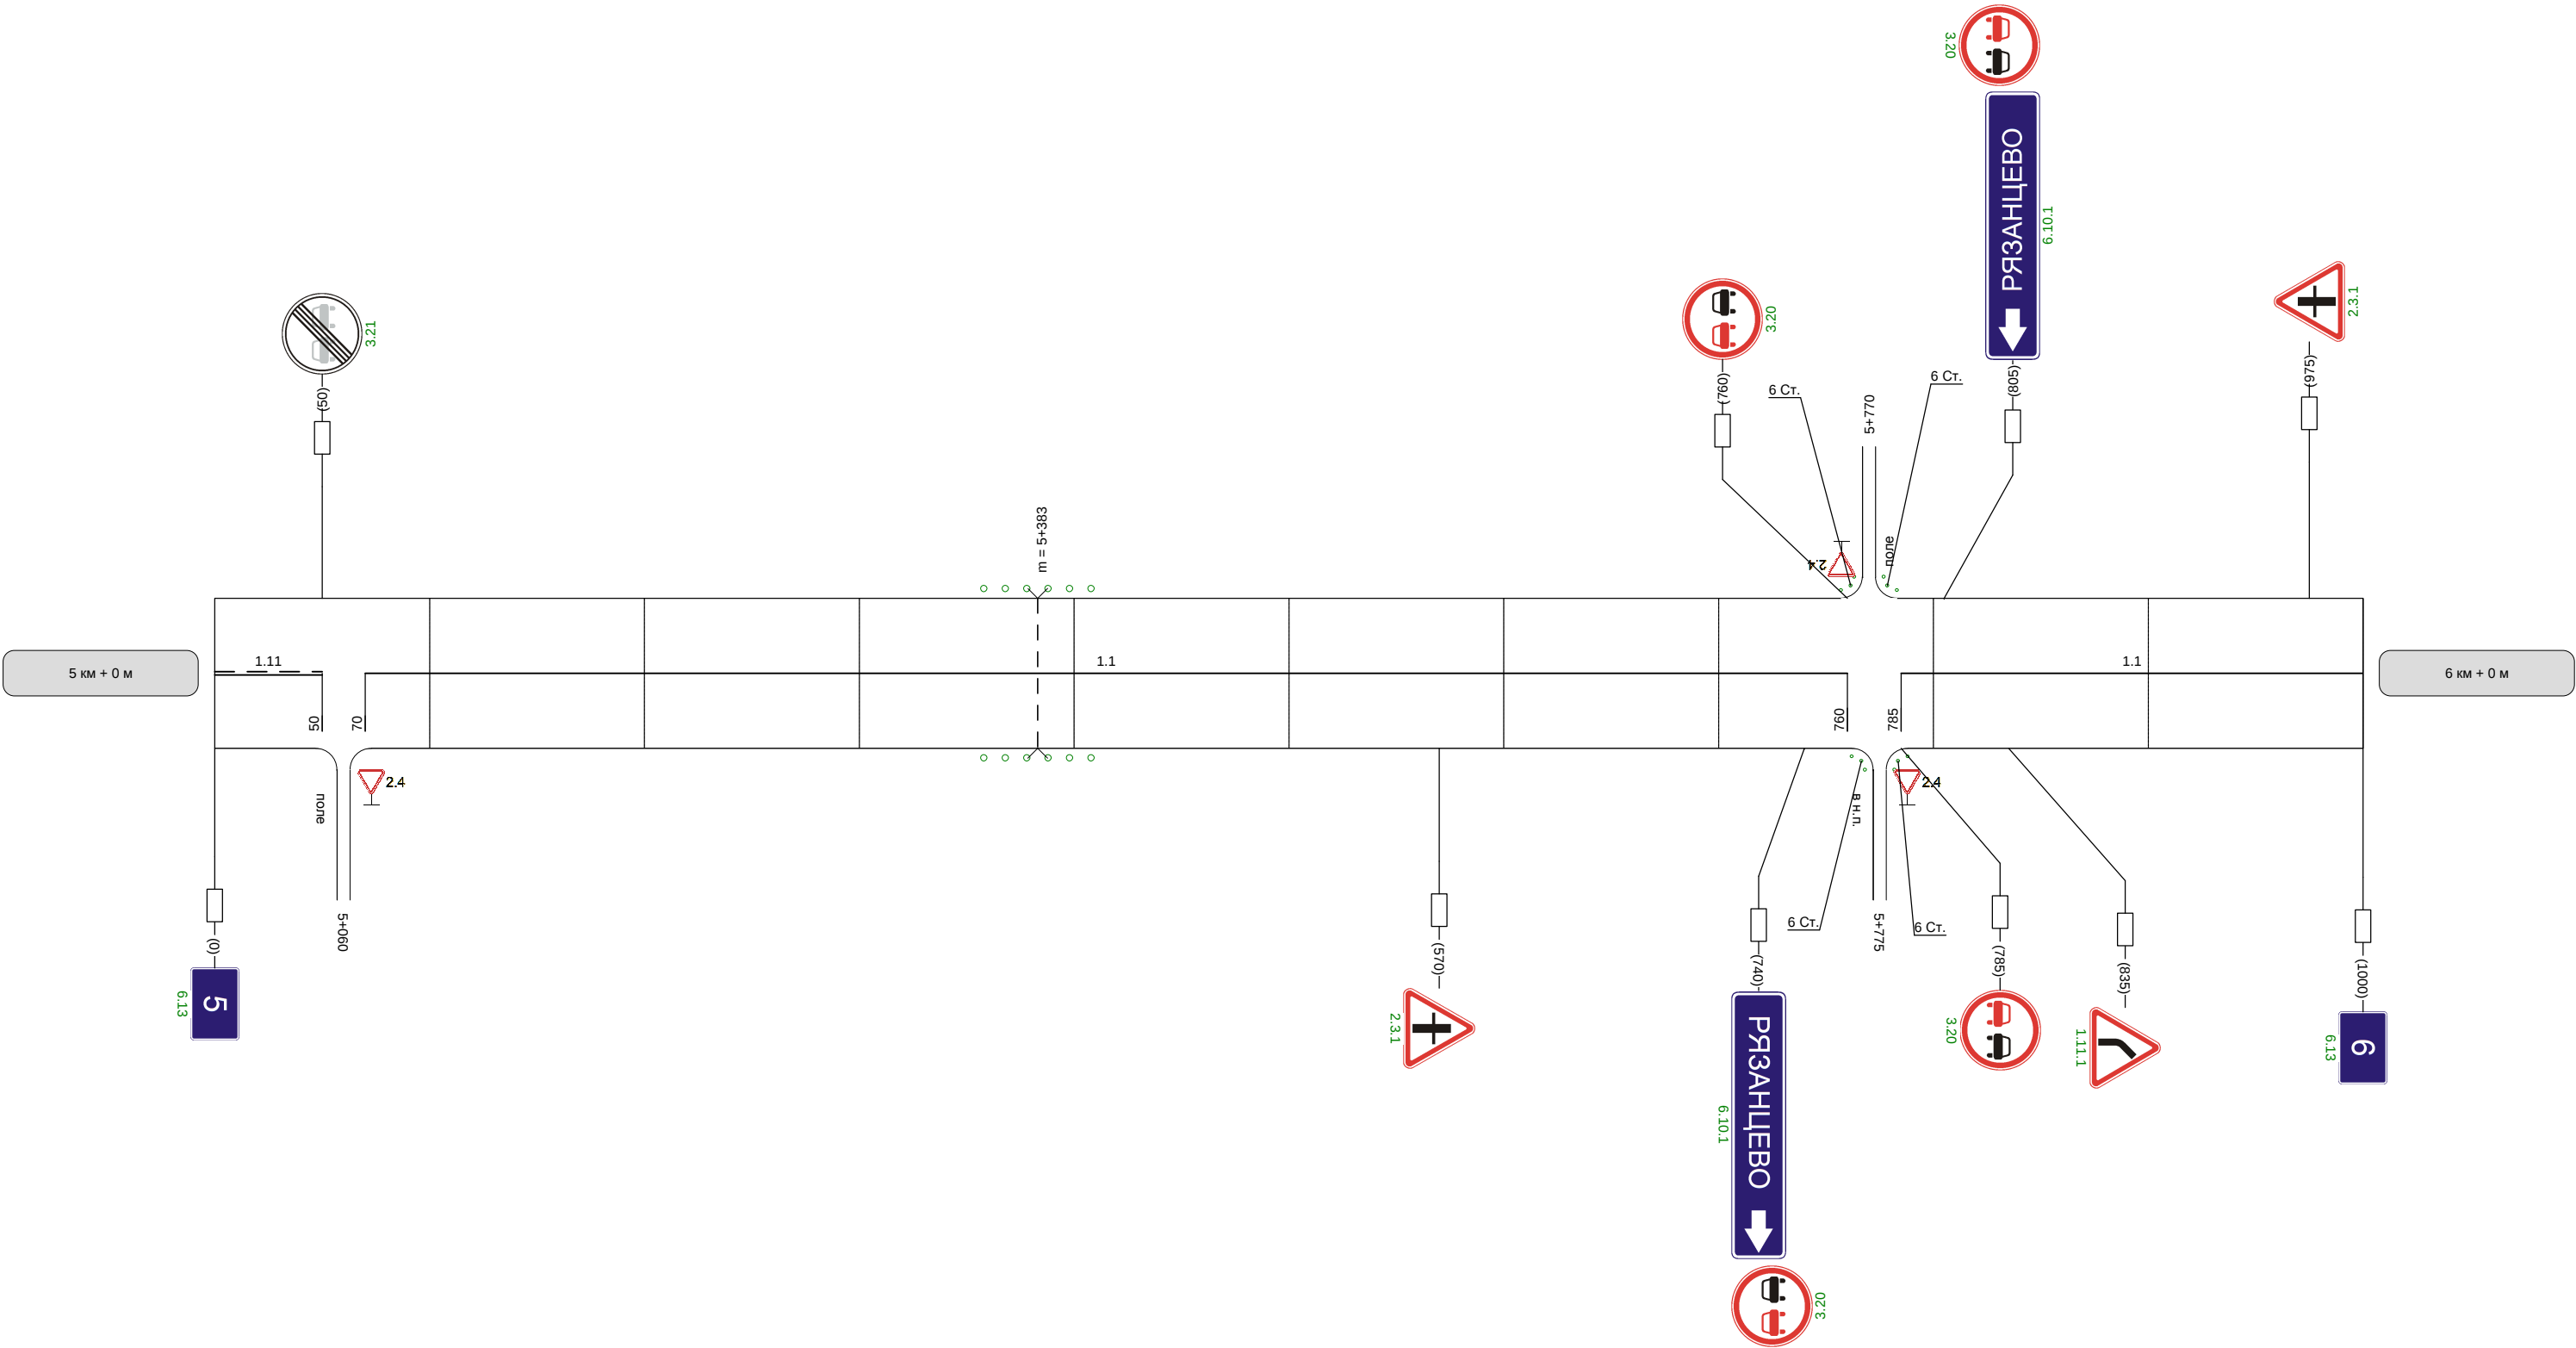

Видимость автомобиля в прямом направлении	250	250					300	250	200	200	200	300				
--	-----	-----	--	--	--	--	-----	-----	-----	-----	-----	-----	--	--	--	--

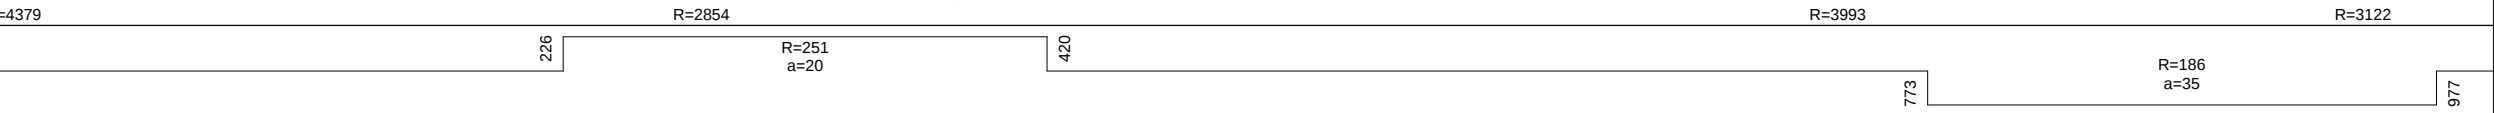Наименование автодороги (административный район)	Автодорога Белев-Ровно-Слобода-Мишенское-Зайцево											
Элементы дороги в продольном профиле												
Элементы дороги в плане												
Видимость автомобиля в обратном направлении	250	200	250	300					200	200	200	300

Разметка на участке:
1:1 : 805 м

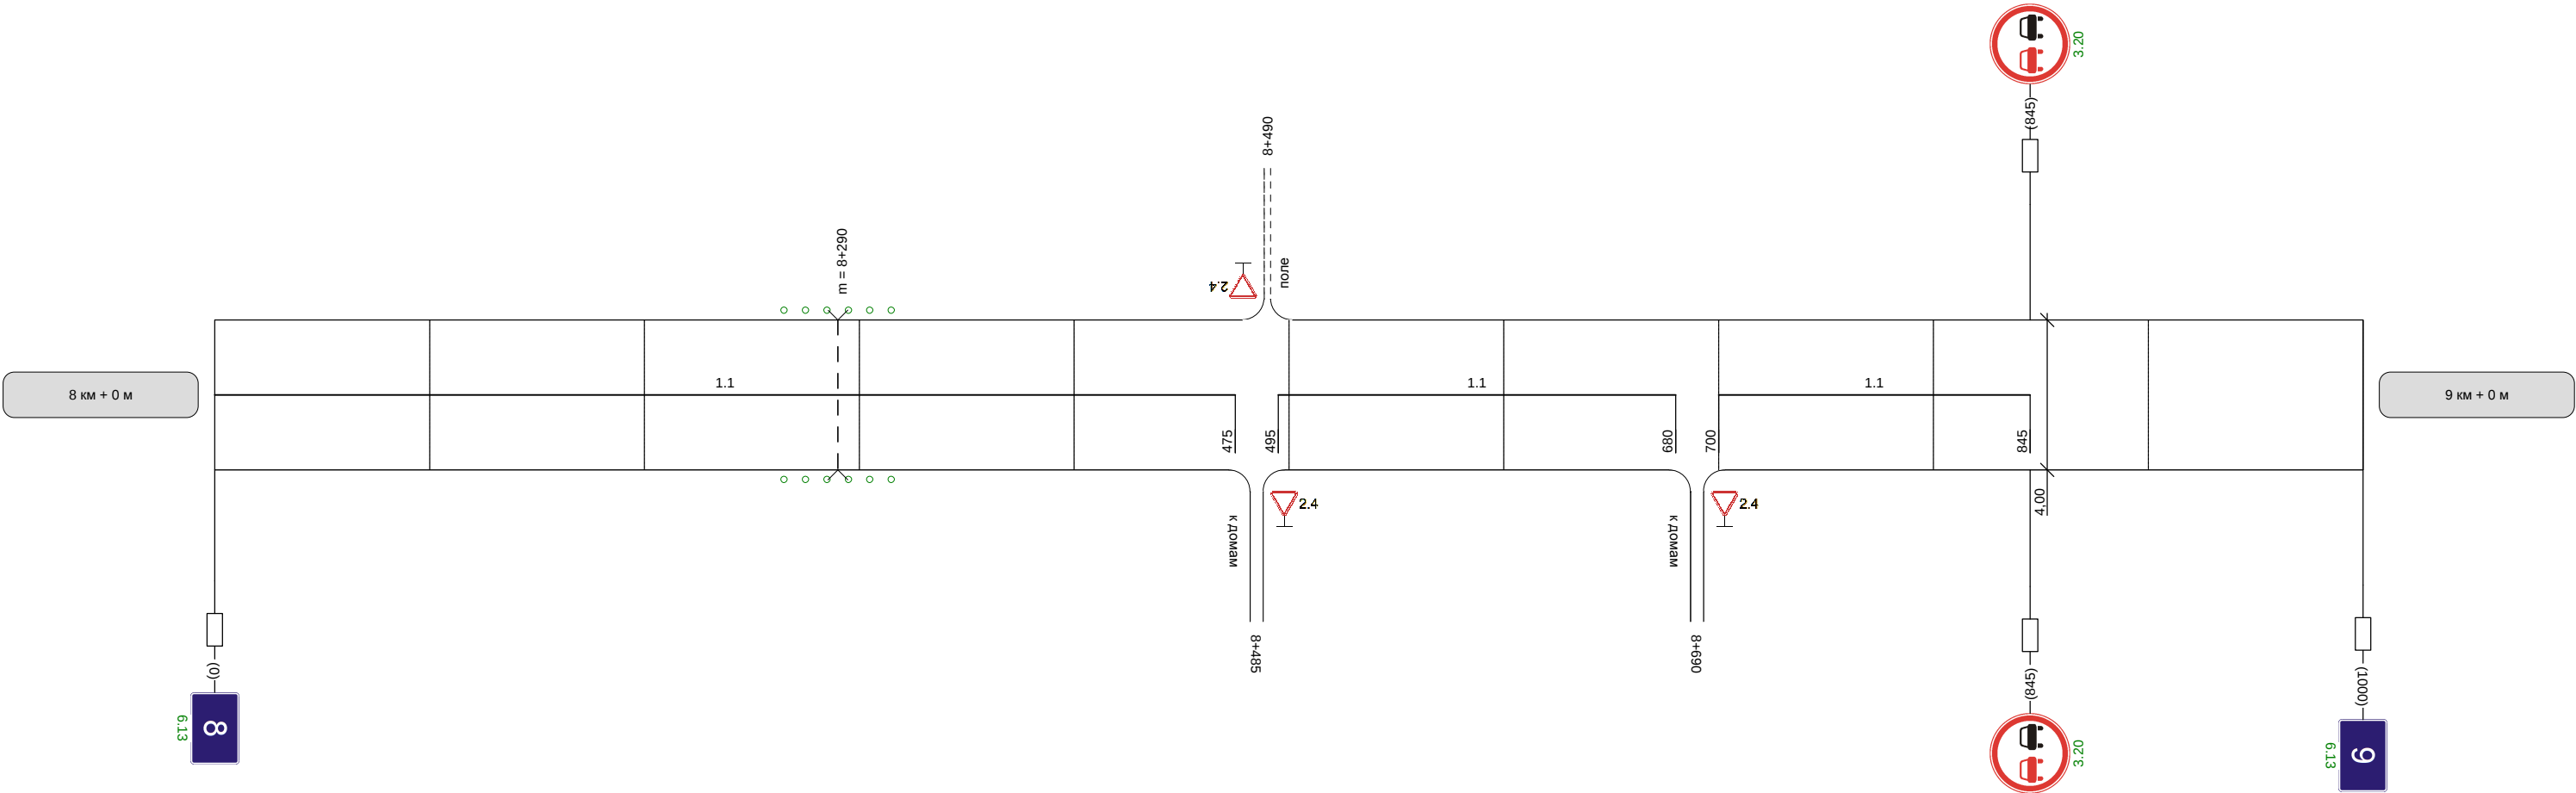

Видимость автомобиля в прямом направлении				300	250		
--	--	--	--	-----	-----	--	--

