


Автодорога Белев-Чернь


Кривые в плане												
Элементы дороги в продольном профиле												
Видимость автомобиля в обратном направлении	0	50	0							850	300	900
Характеристики проезжей части	6,00											

Разметка на участке:
1.1 : 260,00 м
1.5 : 520,00 м
1.6 : 50,00 м
1.11 : 130,00 м

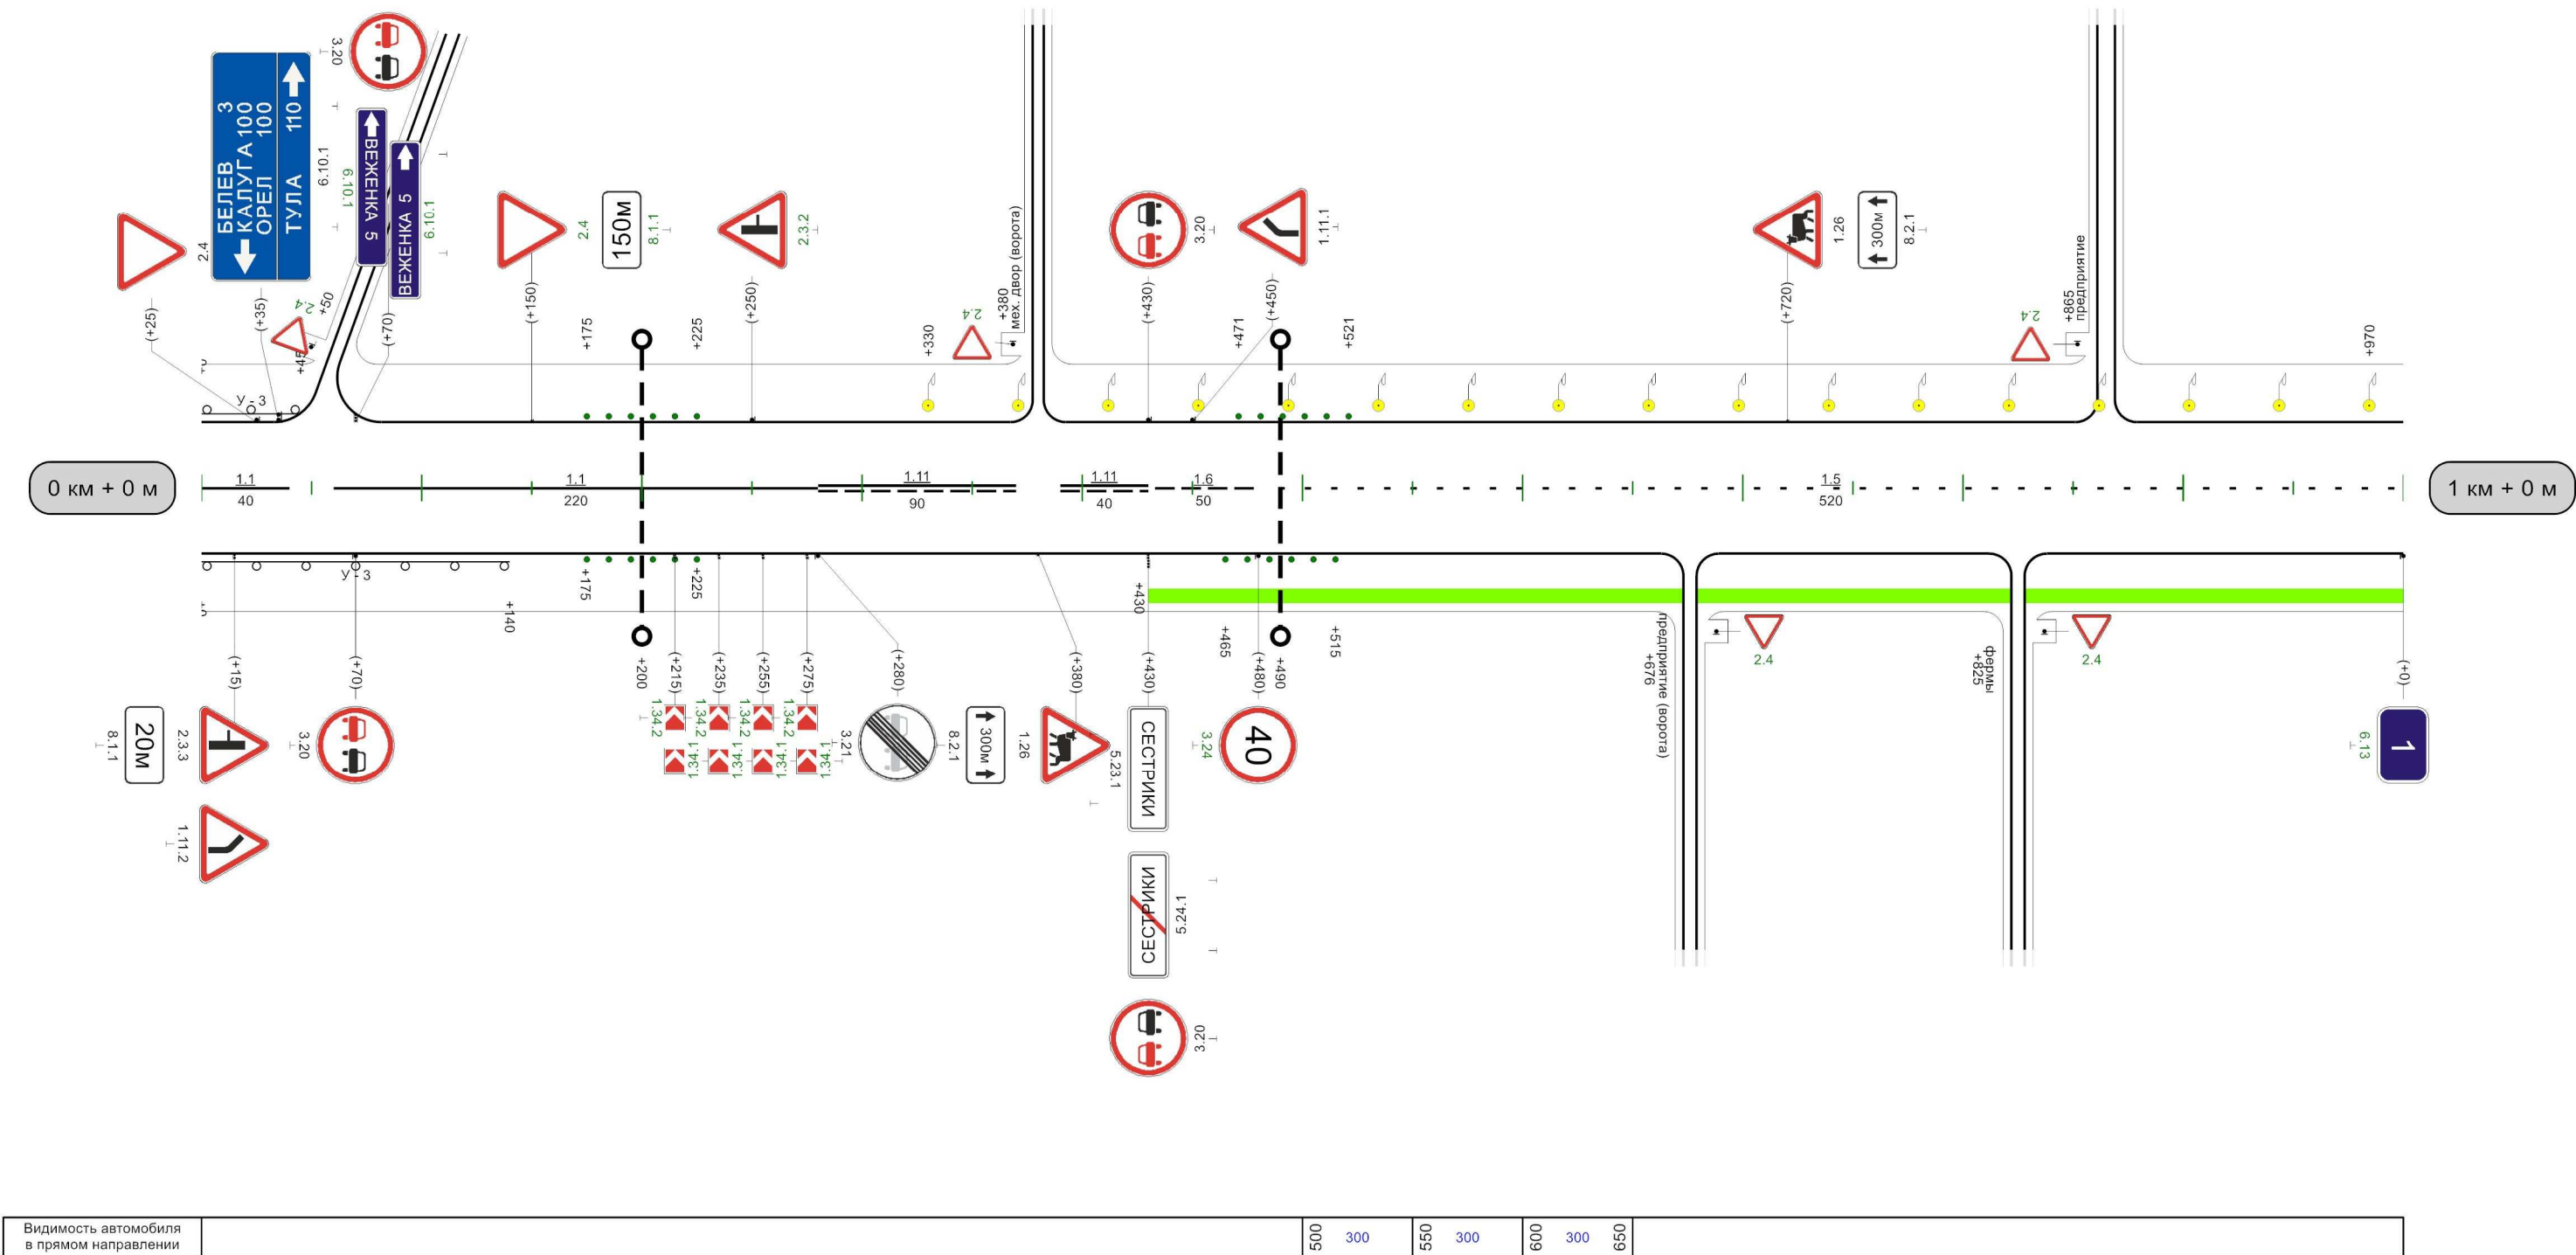

Кривые в плане																							
Элементы дороги в продольном профиле																							
Видимость автомобиля в обратном направлении																800	300	850	300	900			
Характеристики проезжей части	6,00																						


Разметка на участке:
1.1 : 430,00 м
1.5 : 270,00 м
1.6 : 50,00 м
1.11 : 180,00 м
1.17 : 10,00 м

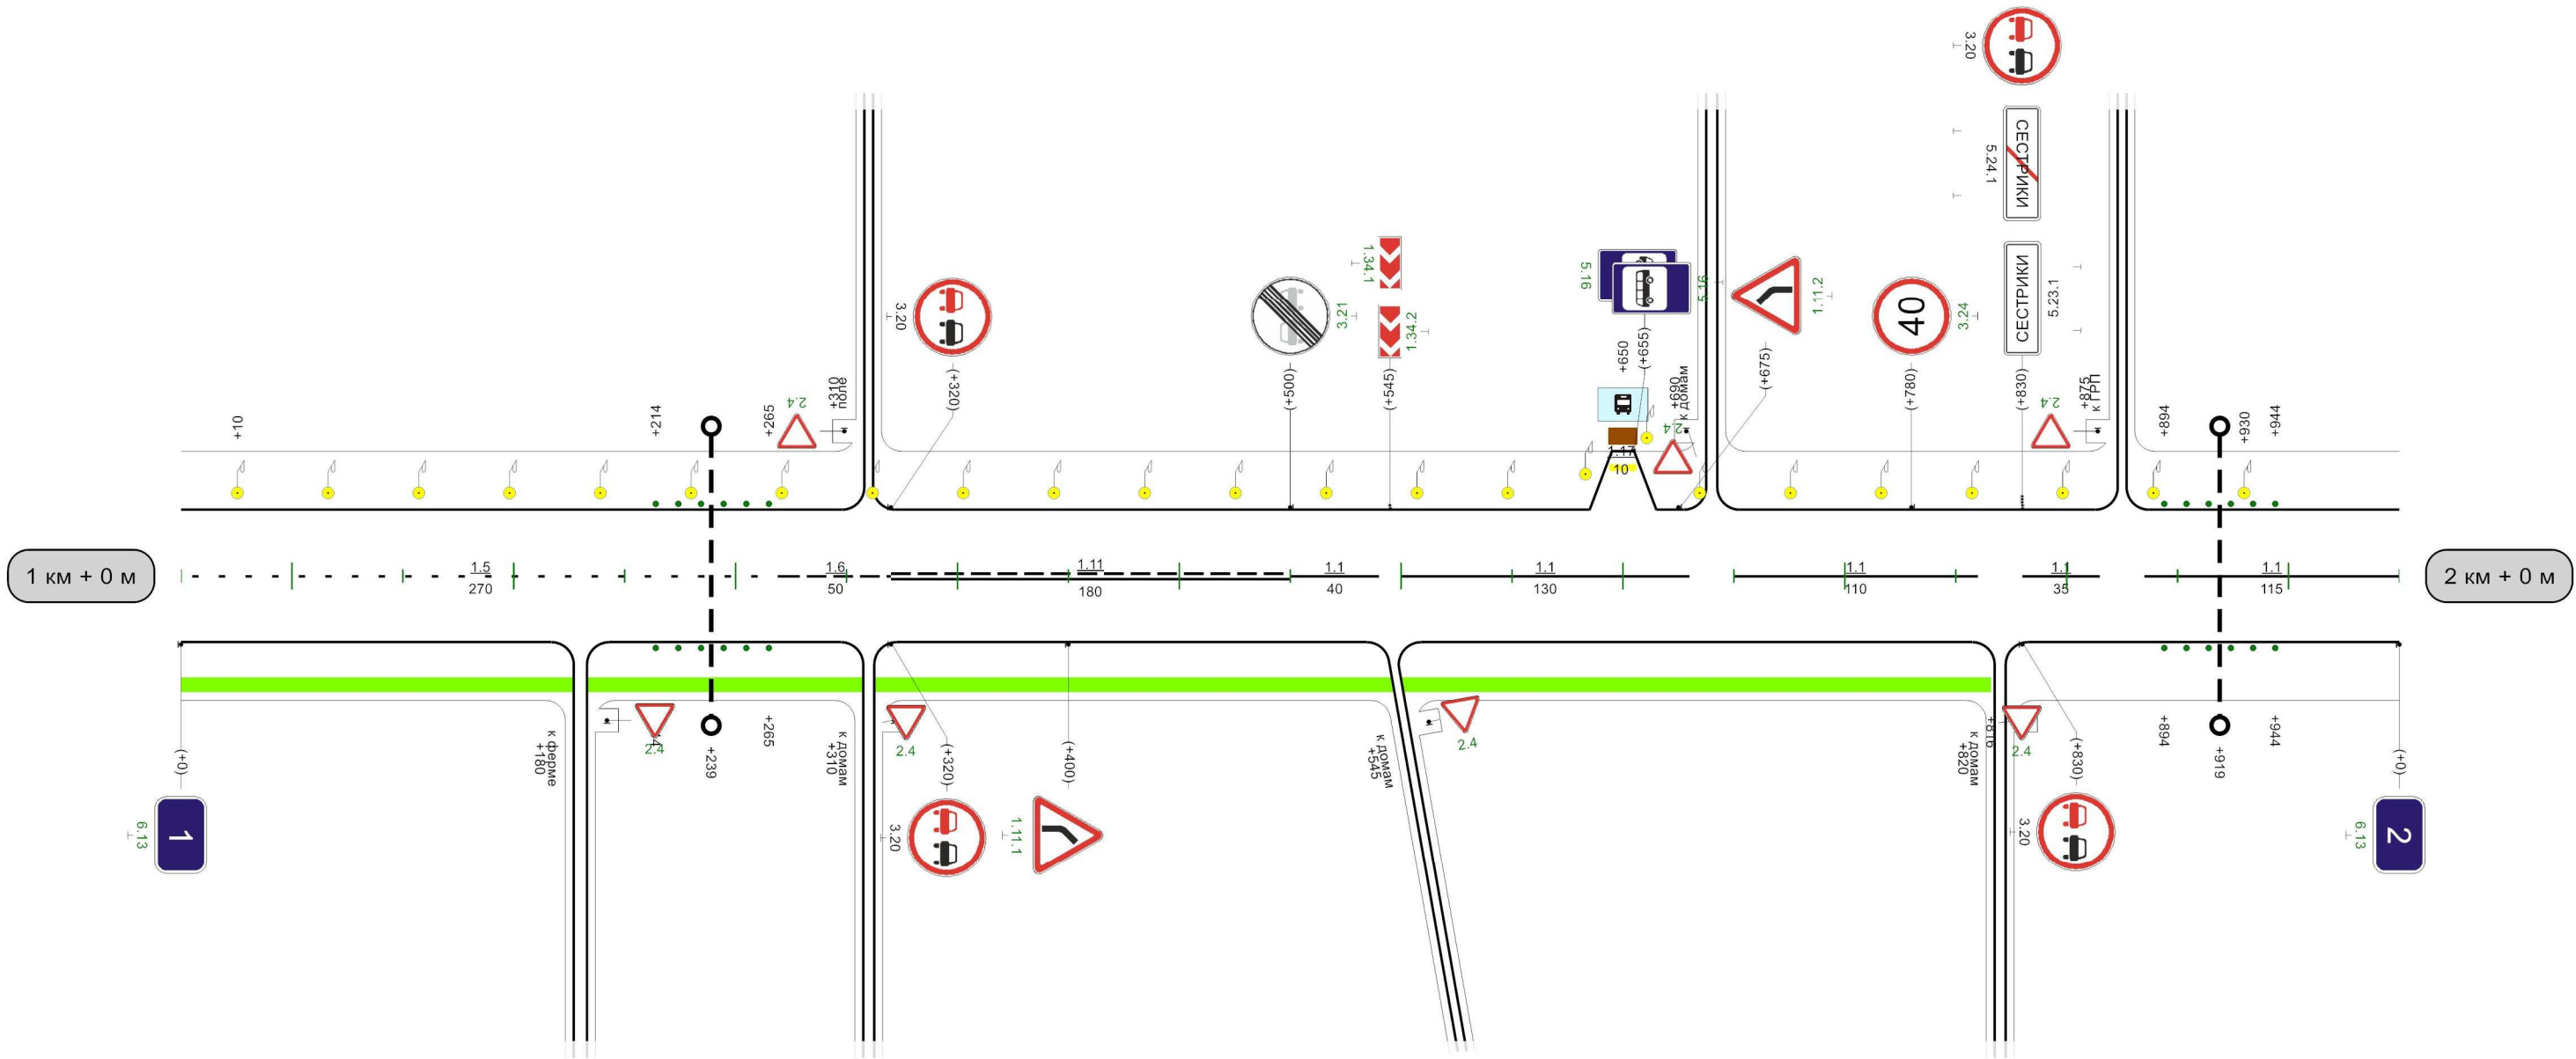

Видимость автомобиля в прямом направлении	450	300	500	300	550	300	058	300	006	006	250	056	200	0
---	-----	-----	-----	-----	-----	-----	-----	-----	-----	-----	-----	-----	-----	---

1000м

Кривые в плане	R=231м P=6; а=23° R=264м P=4; а=35°														
Элементы дороги в продольном профиле	R=4284м 116 151 R=2734м 239 274 R=2969м 432 465 R=2587м 700 873 R=6524м 950 300 0														
Видимость автомобиля в обратном направлении	150 200 200 250 400 200 450 450 200 500 250 550 300 950 300 0														
Характеристики проезжей части	6,00														

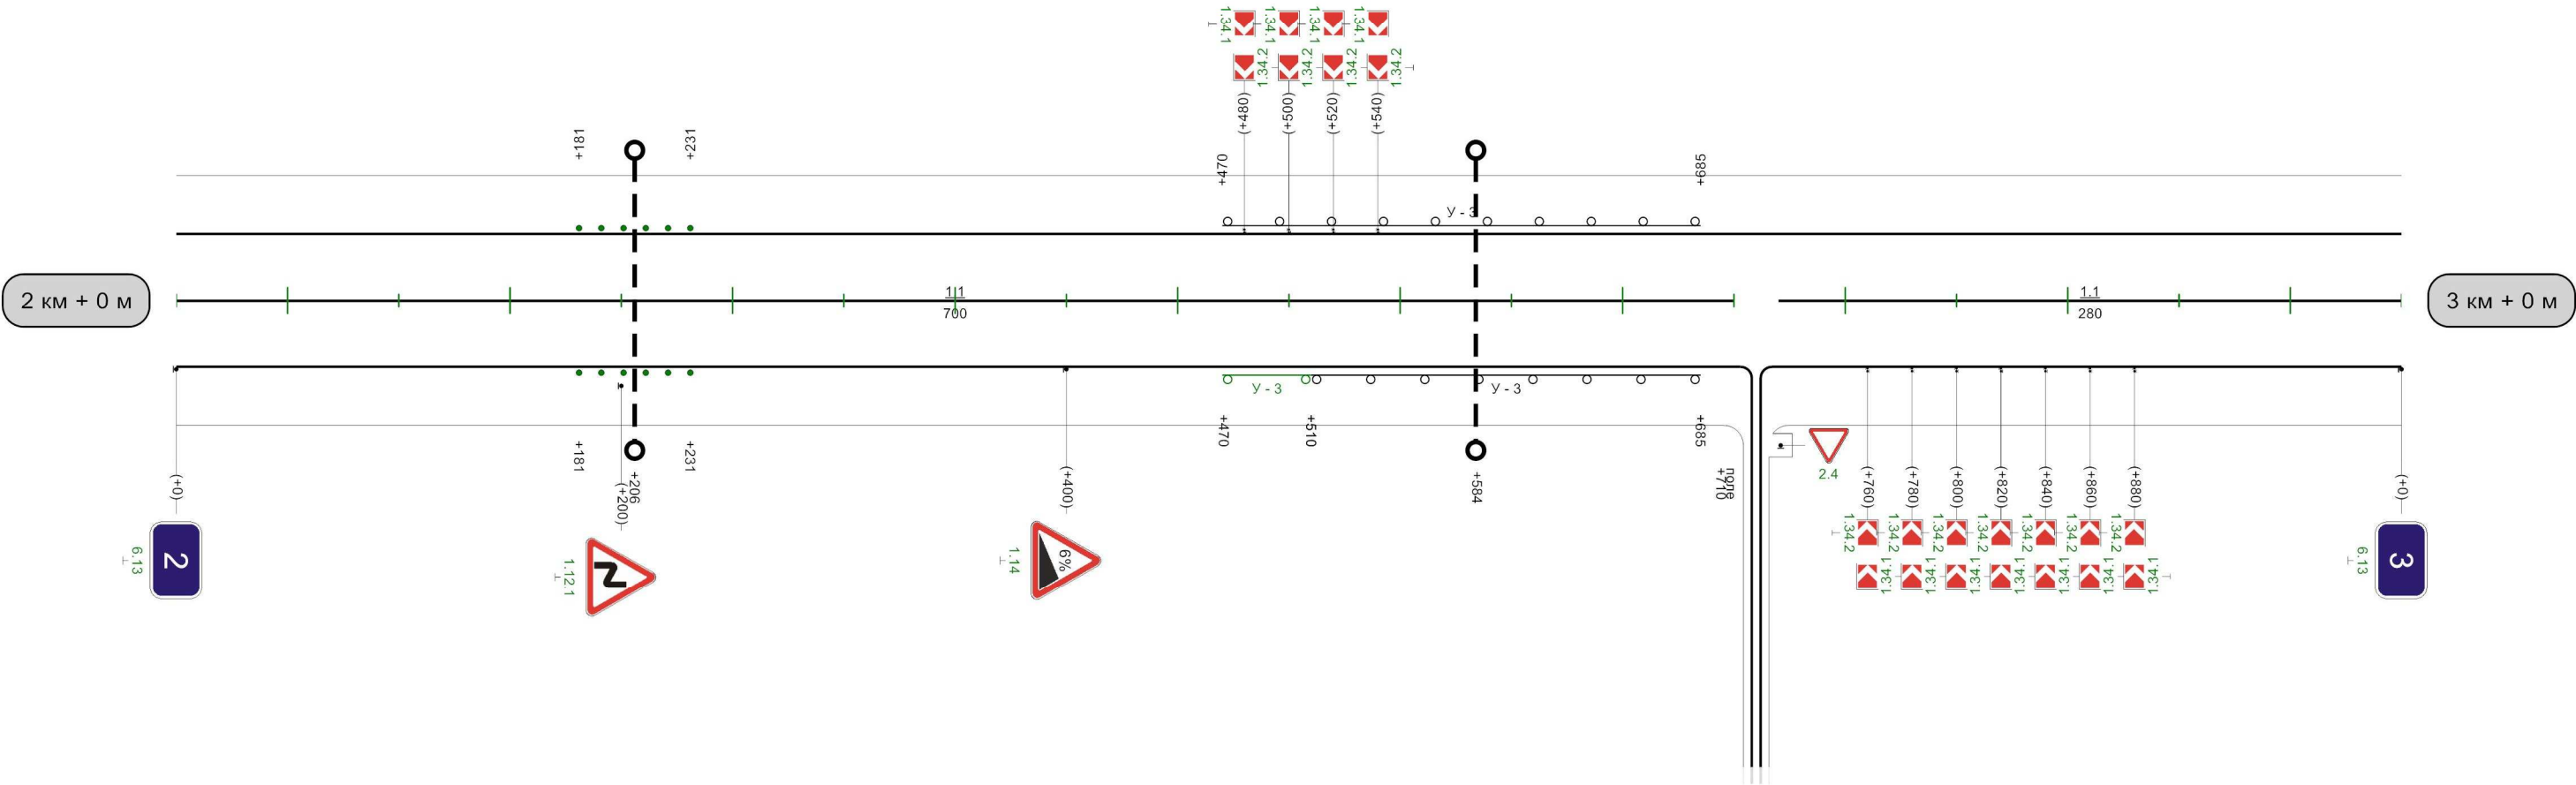




Видимость автомобиля в прямом направлении	100	300	150	250	200	200	250	200		650	300	700	700	300	750	250	800	250	850	
---	-----	-----	-----	-----	-----	-----	-----	-----	--	-----	-----	-----	-----	-----	-----	-----	-----	-----	-----	--

Автодорога Белев-Чернь

Разметка на участке:

1.1 : 980,00 M

1.17 : 10,00 M

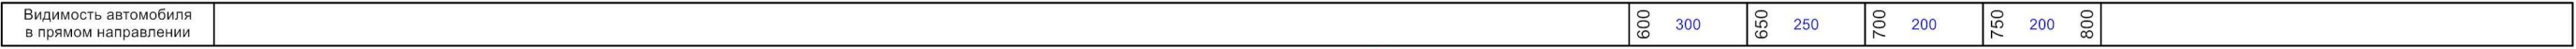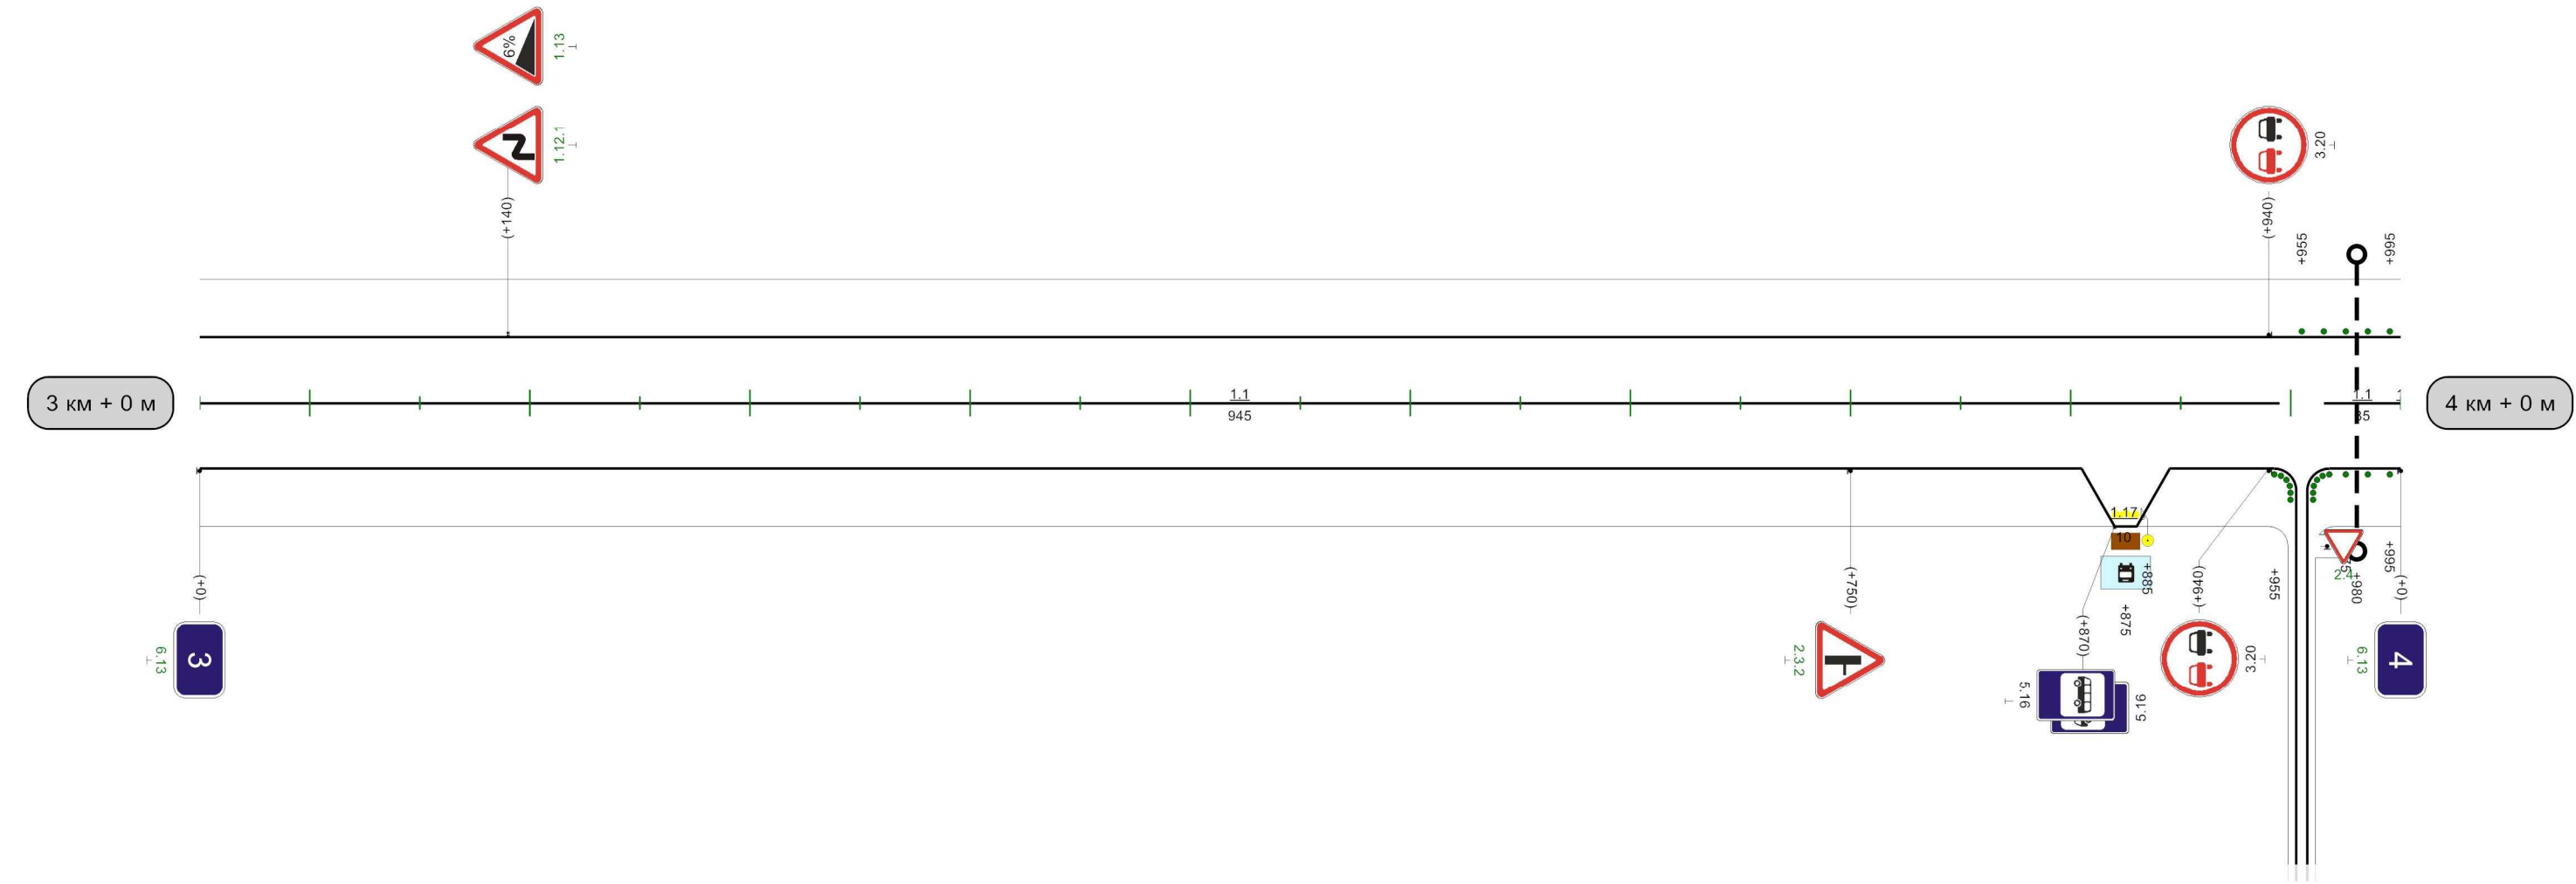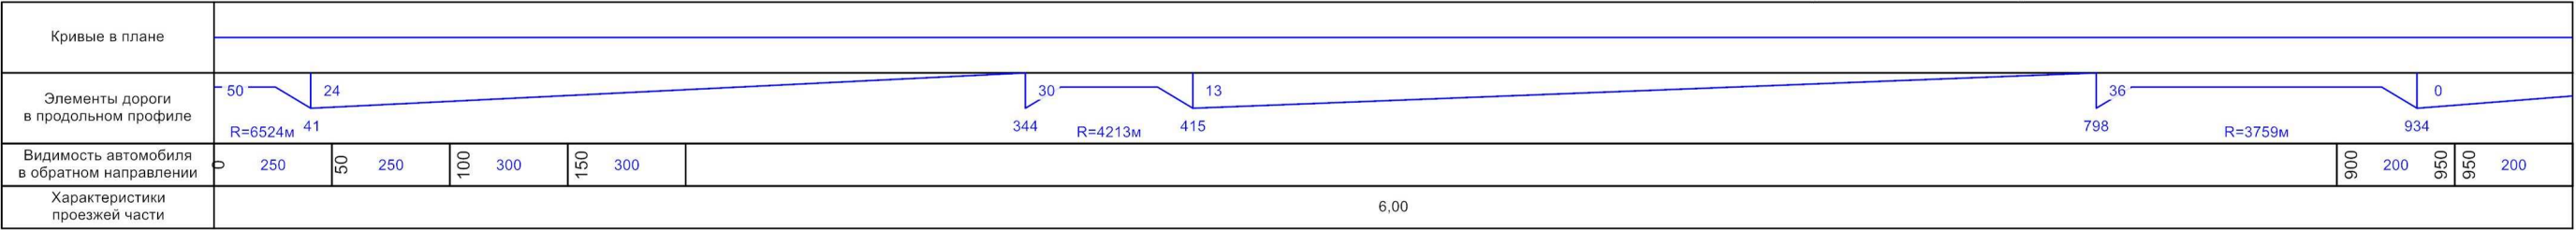


1000M

Автодорога Белев-Чернь

Кривые в плане																								
Элементы дороги в продольном профиле																								
Видимость автомобиля в обратном направлении	0	250	50	300						600	200	650	650	200	700	200	750	200	800	250	850	300	900	
Характеристики проезжей части	6,00																							

Разметка на участке:
1.1 : 465,00 м
1.6 : 100,00 м
1.11 : 415,48 м

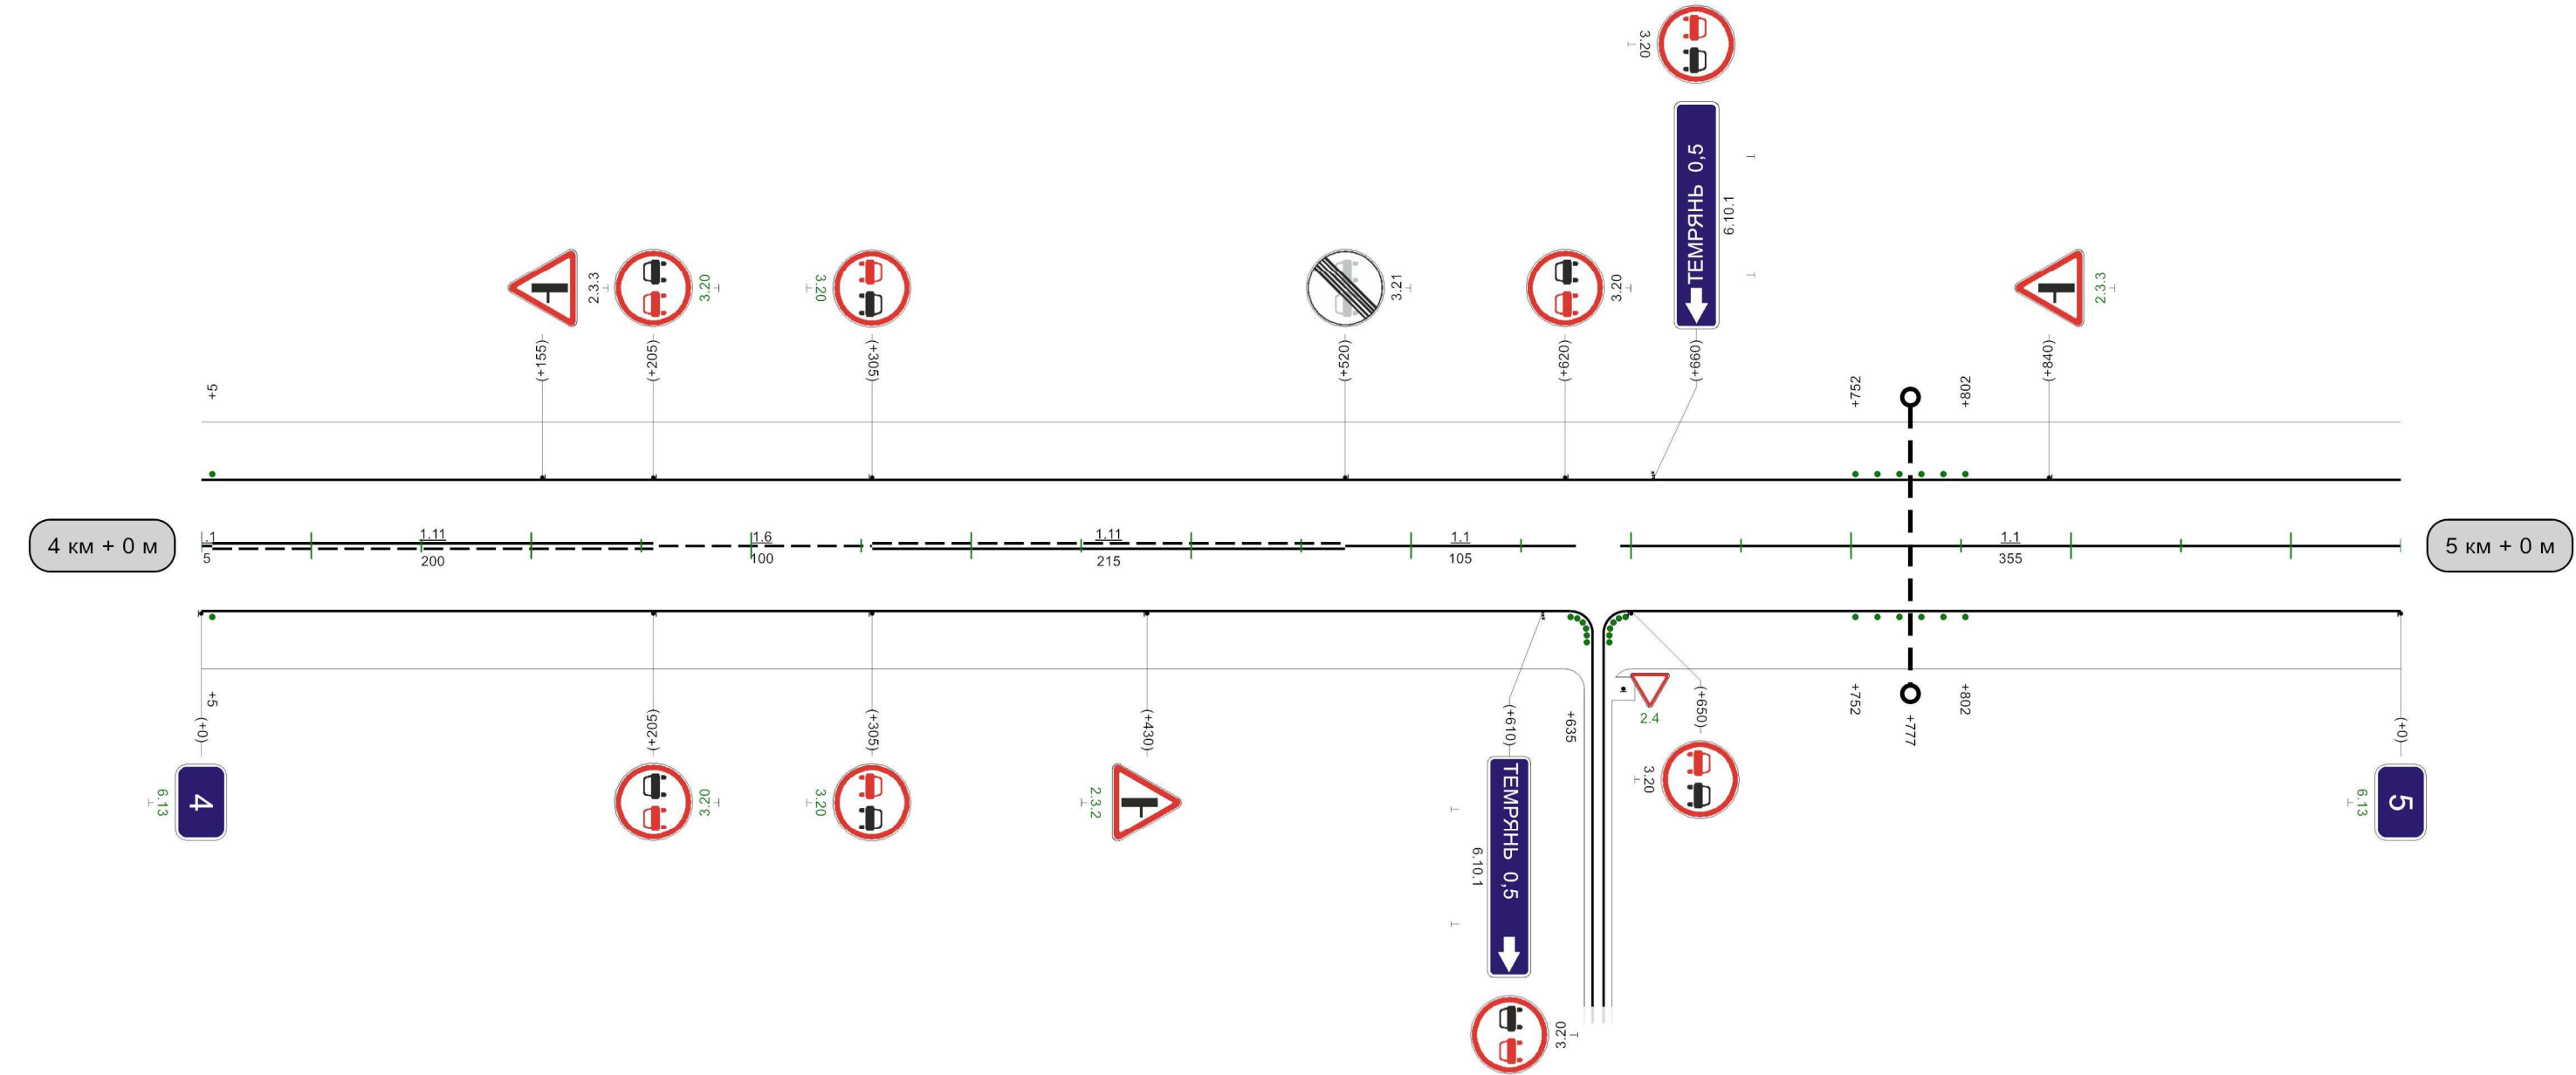


Видимость автомобиля в прямом направлении	0	250	006	006	250	006	006	300	058						200	055	150	005	200	450	200	007	250	055	300	005	005
---	---	-----	-----	-----	-----	-----	-----	-----	-----	--	--	--	--	--	-----	-----	-----	-----	-----	-----	-----	-----	-----	-----	-----	-----	-----

Автодорога Белев-Чернь

Кривые в плане																				
Элементы дороги в продольном профиле																				
Видимость автомобиля в обратном направлении	100	300	150	250	200	250	300	300	300	300	300	300	300	300	300	300	300	300	300	300
Характеристики проезжей части	6,00																			

Разметка на участке:
1.1 : 270,00 м
1.6 : 200,00 м
1.11 : 510,00 м

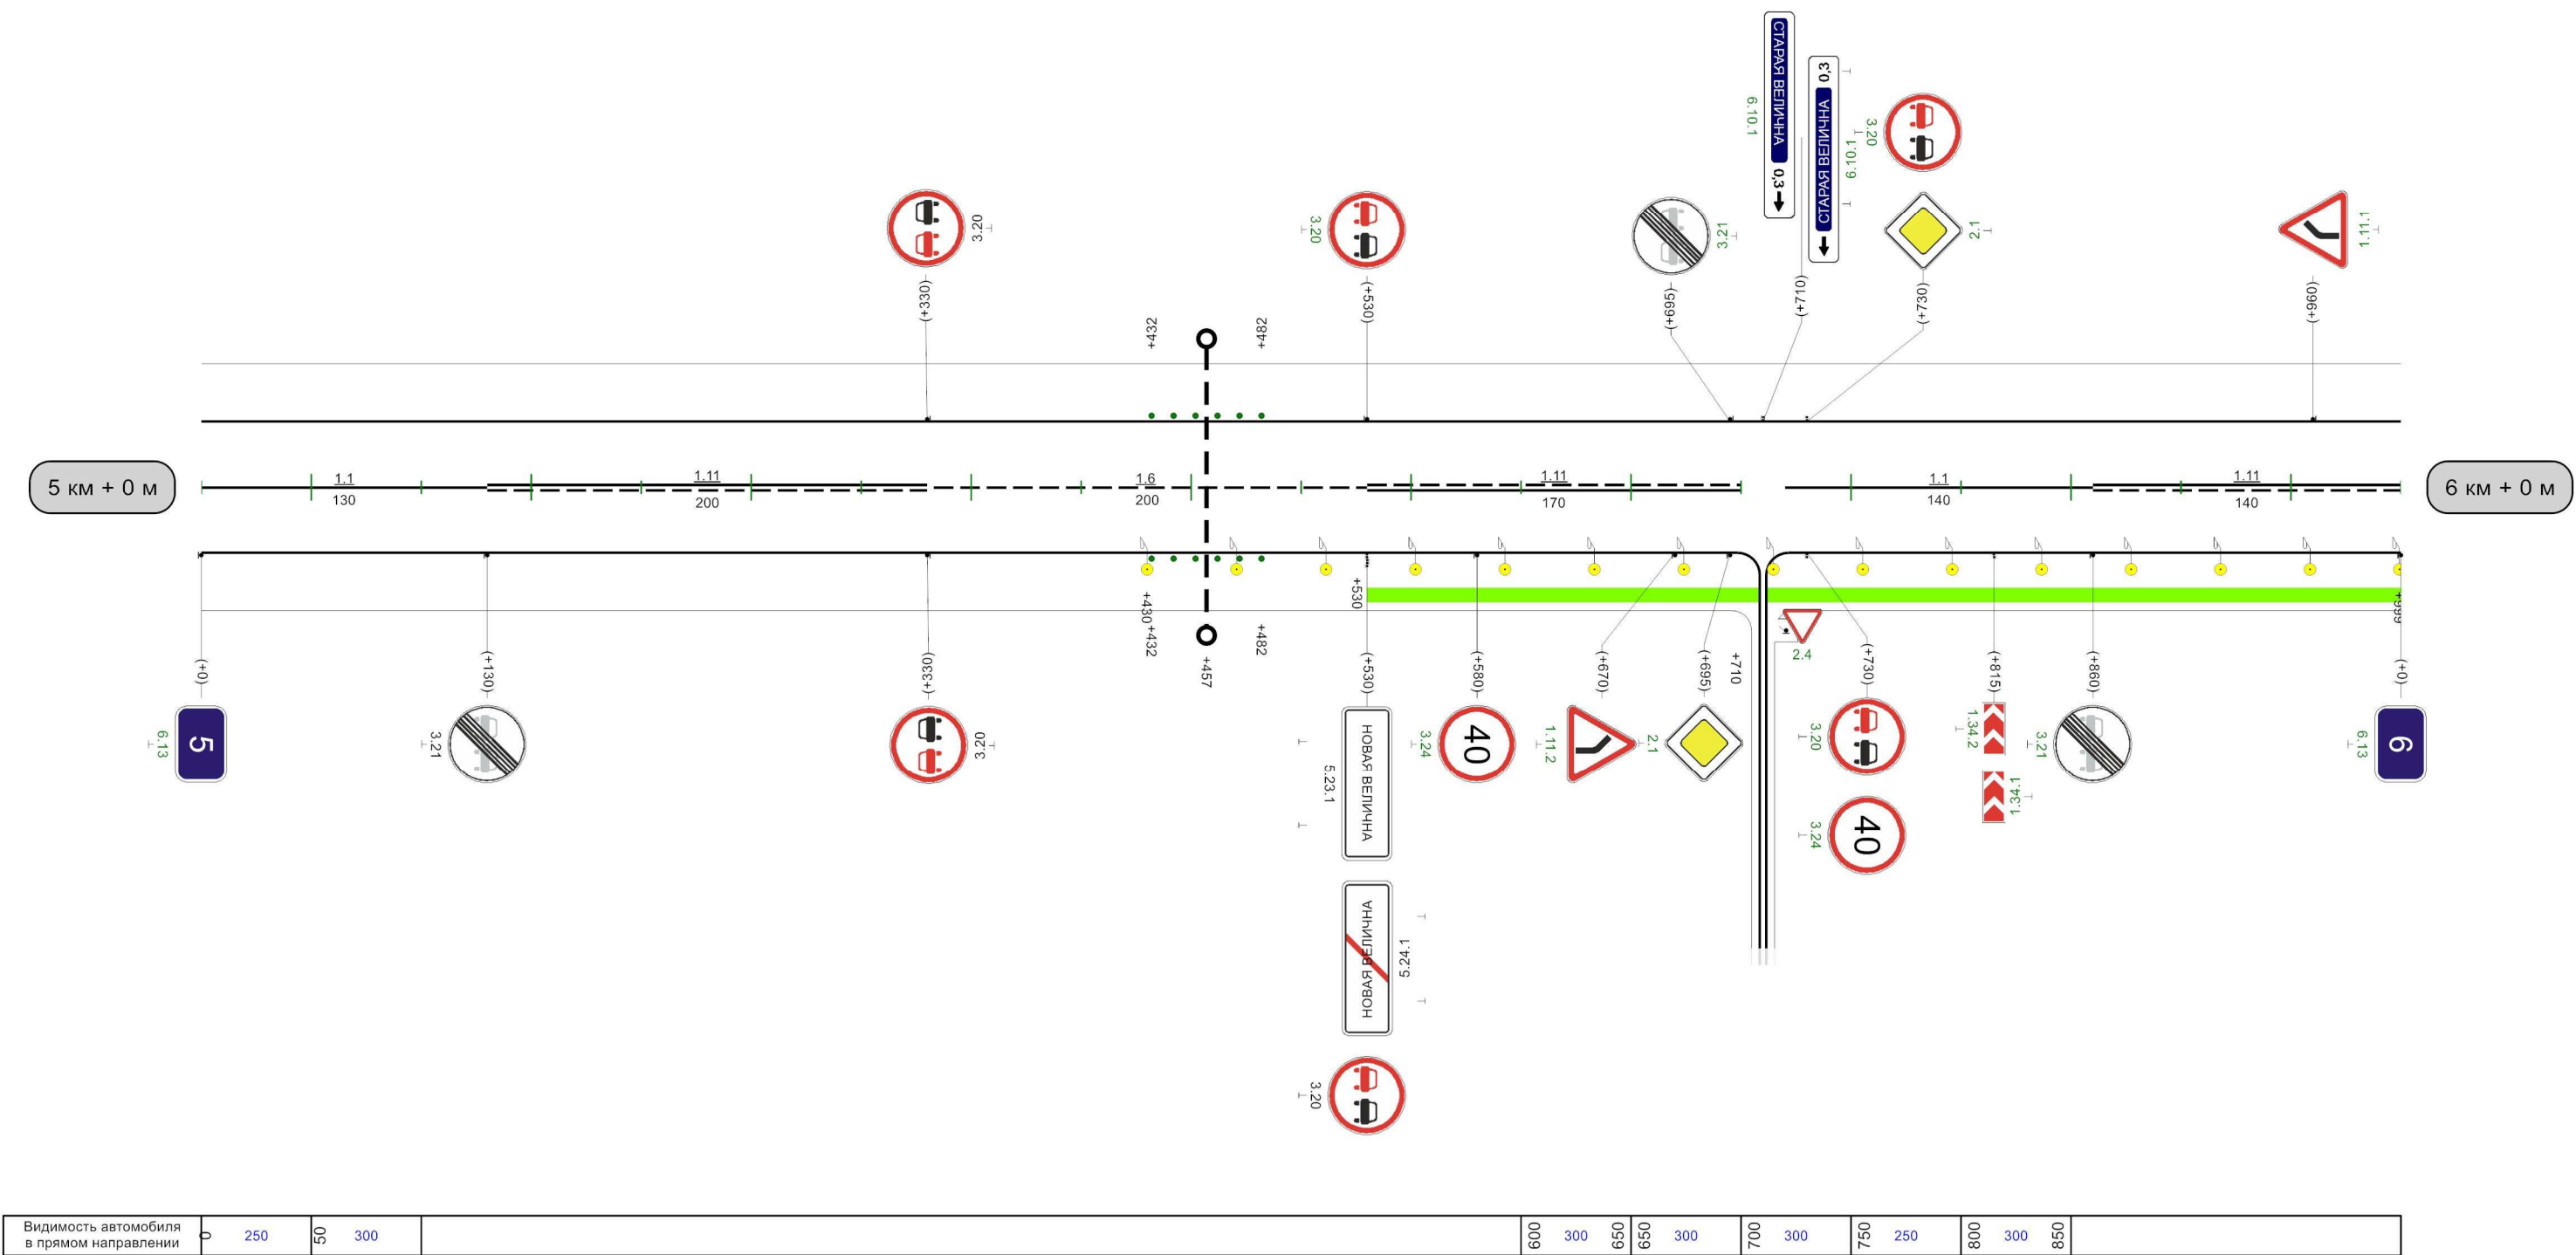

Разметка на участке:


- 1.1 : 40,00 м
- 1.5 : 625,00 м
- 1.6 : 150,00 м
- 1.11 : 165,00 м
- 1.17 : 10,00 м



Автодорога Белев-Чернь

Кривые в плане																						
Элементы дороги в продольном профиле																						
Видимость автомобиля в обратном направлении	50	300		300	300	350	350	250	400	250	450	300		700	300	750	750	300	800	300	850	
Характеристики проезжей части	6,00																					

Разметка на участке:
1.1 : 530,00 м
1.5 : 50,00 м
1.6 : 50,00 м
1.11 : 350,00 м
1.17 : 24,00 м
1.24.1 : 4,00 шт

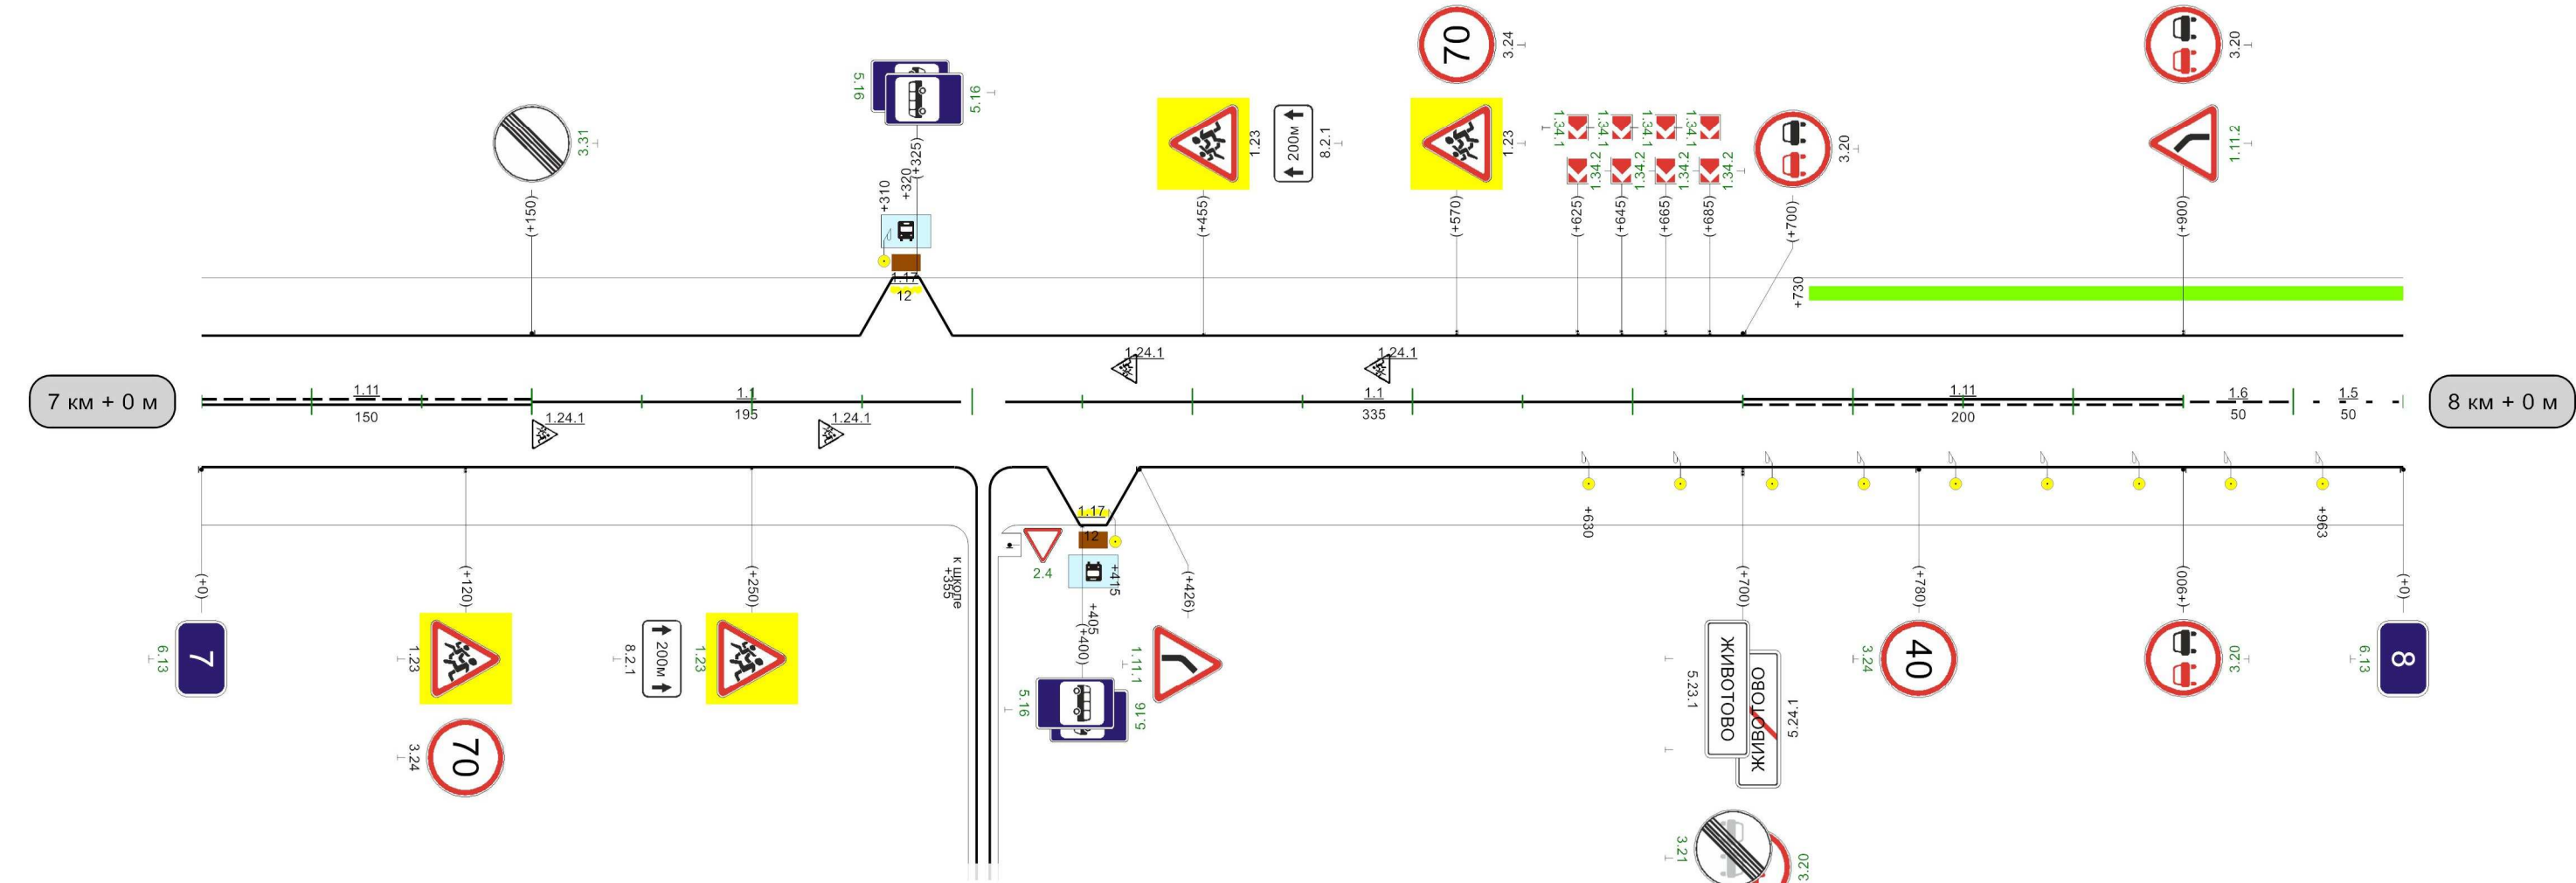


Видимость автомобиля в прямом направлении	05	300	001	300	150	250		500	300	055	055	300	009	300	059							
---	----	-----	-----	-----	-----	-----	--	-----	-----	-----	-----	-----	-----	-----	-----	--	--	--	--	--	--	--

1000м

Кривые в плане												
Элементы дороги в продольном профиле												
Видимость автомобиля в обратном направлении												
Характеристики проезжей части	6,00											


1.11 : 100,00 M

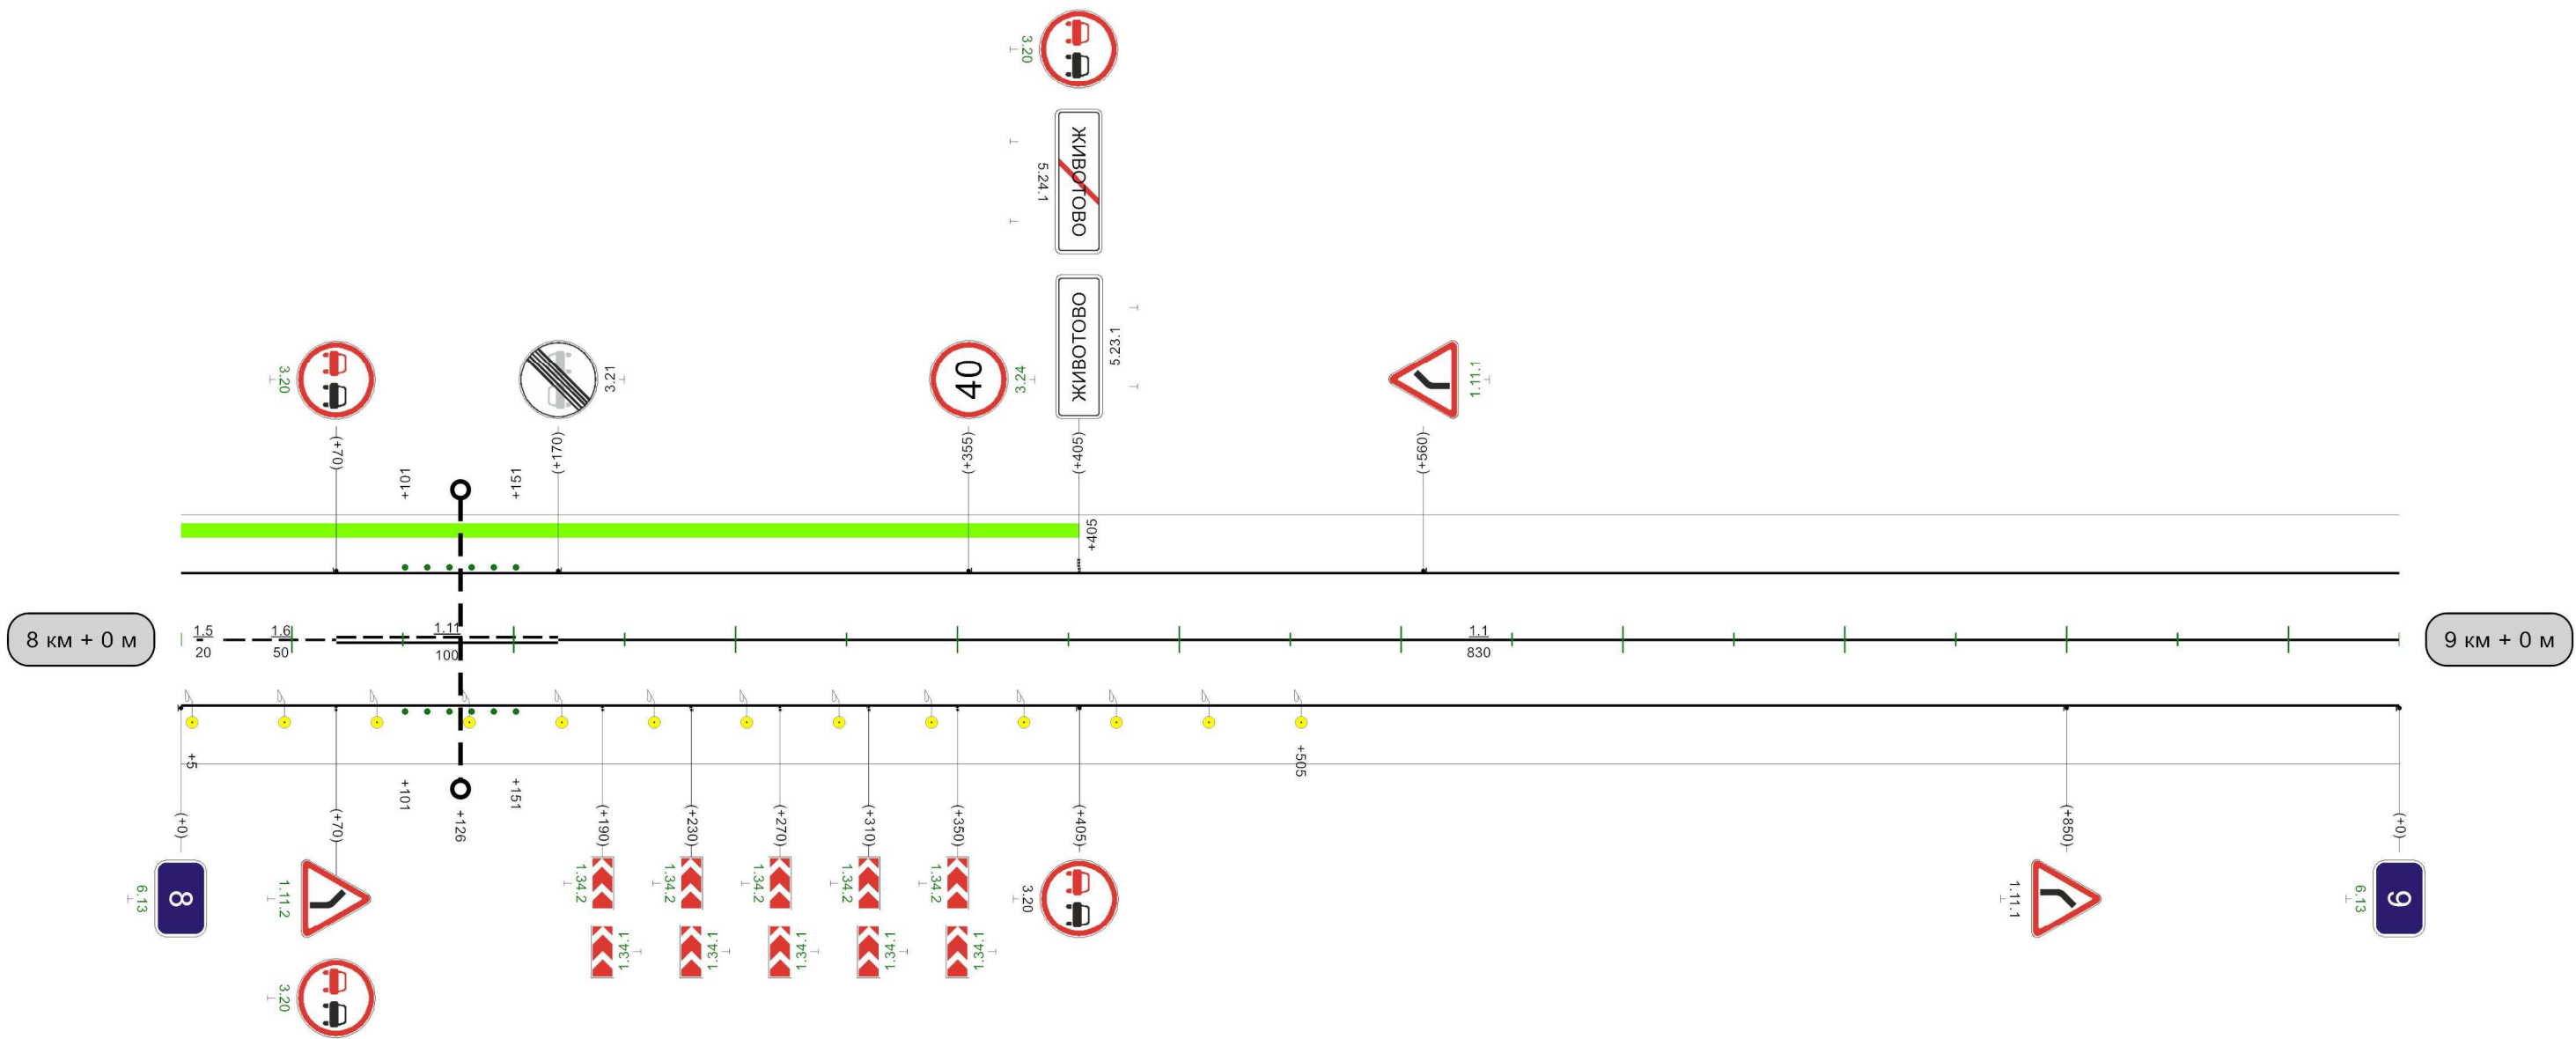

Видимость автомобиля в прямом направлении	250 300	300 250	350 250		700 300	750 250	800 300	850	
--	------------	------------	------------	--	------------	------------	------------	-----	--

1000M

Кривые в плане														
Элементы дороги в продольном профиле														
Видимость автомобиля в обратном направлении														
Характеристики проезжей части														

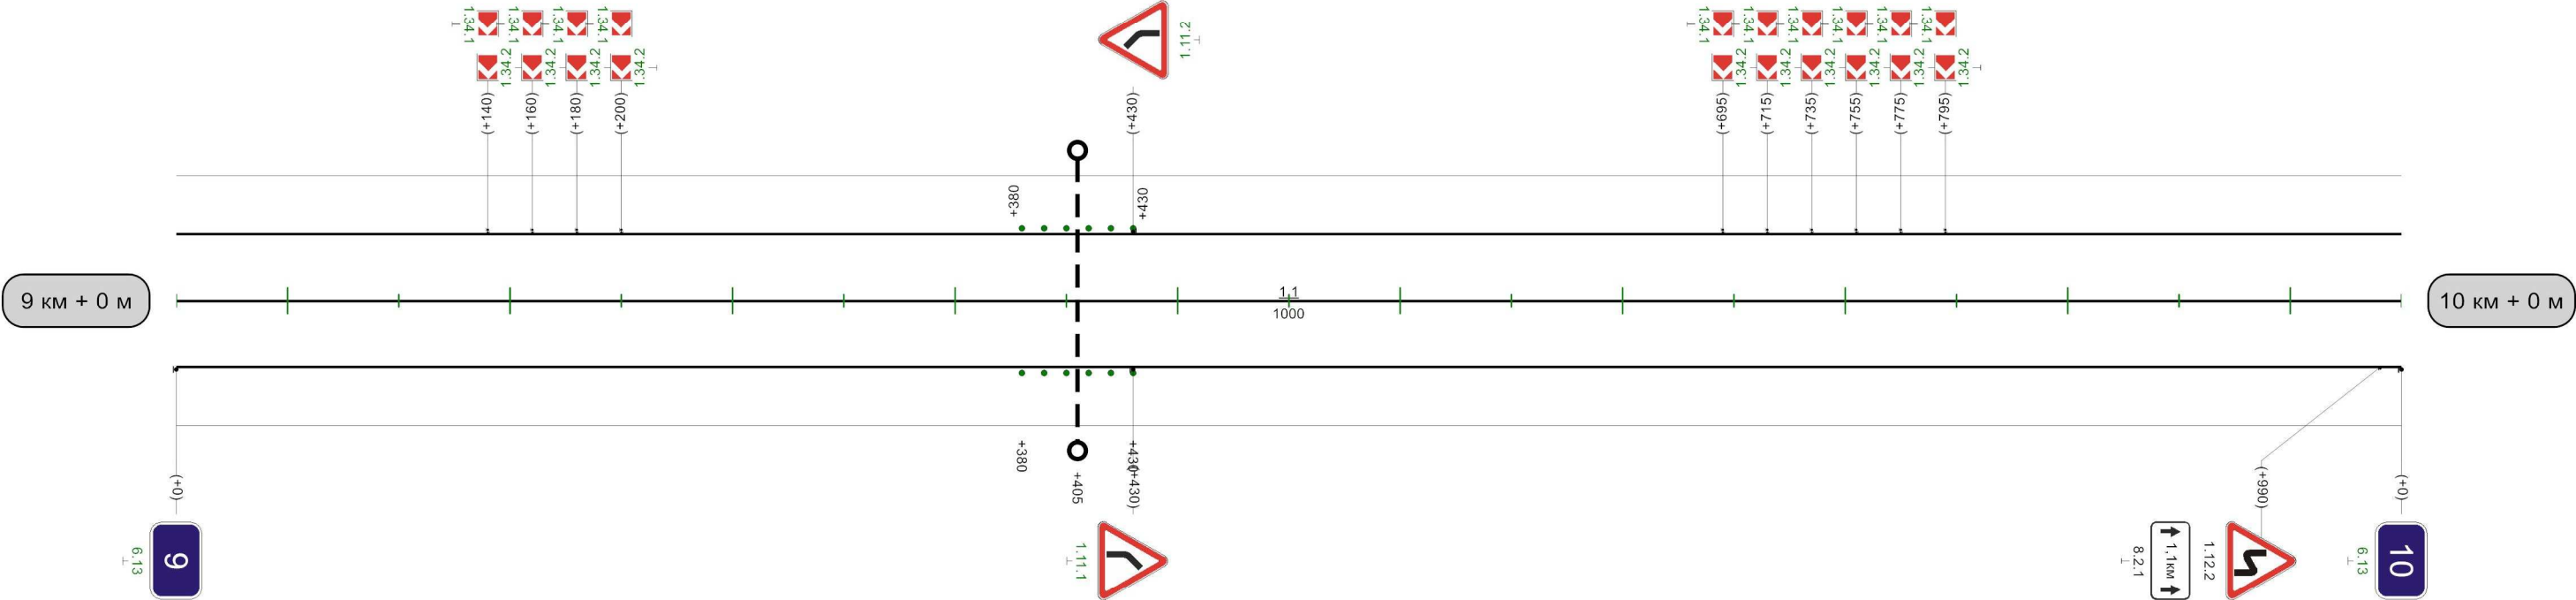


Видимость автомобиля в прямом направлении														
---	--	--	--	--	--	--	--	--	--	--	--	--	--	--

Кривые в плане	190 R=177м P=2; a=51° 420 R=701м P=31; a=13° 548 630 870 R=570м P=13; a=26°				
Элементы дороги в продольном профиле	41 77 33 R=3390м 135 50 170 50 R=1802м 361 56 642 33 R=6076м 854 68 885 68 R=3370м				
Видимость автомобиля в обратном направлении	650 300 700				
Характеристики проезжей части	6,00				

10 км + 0 м

11 км + 0 м

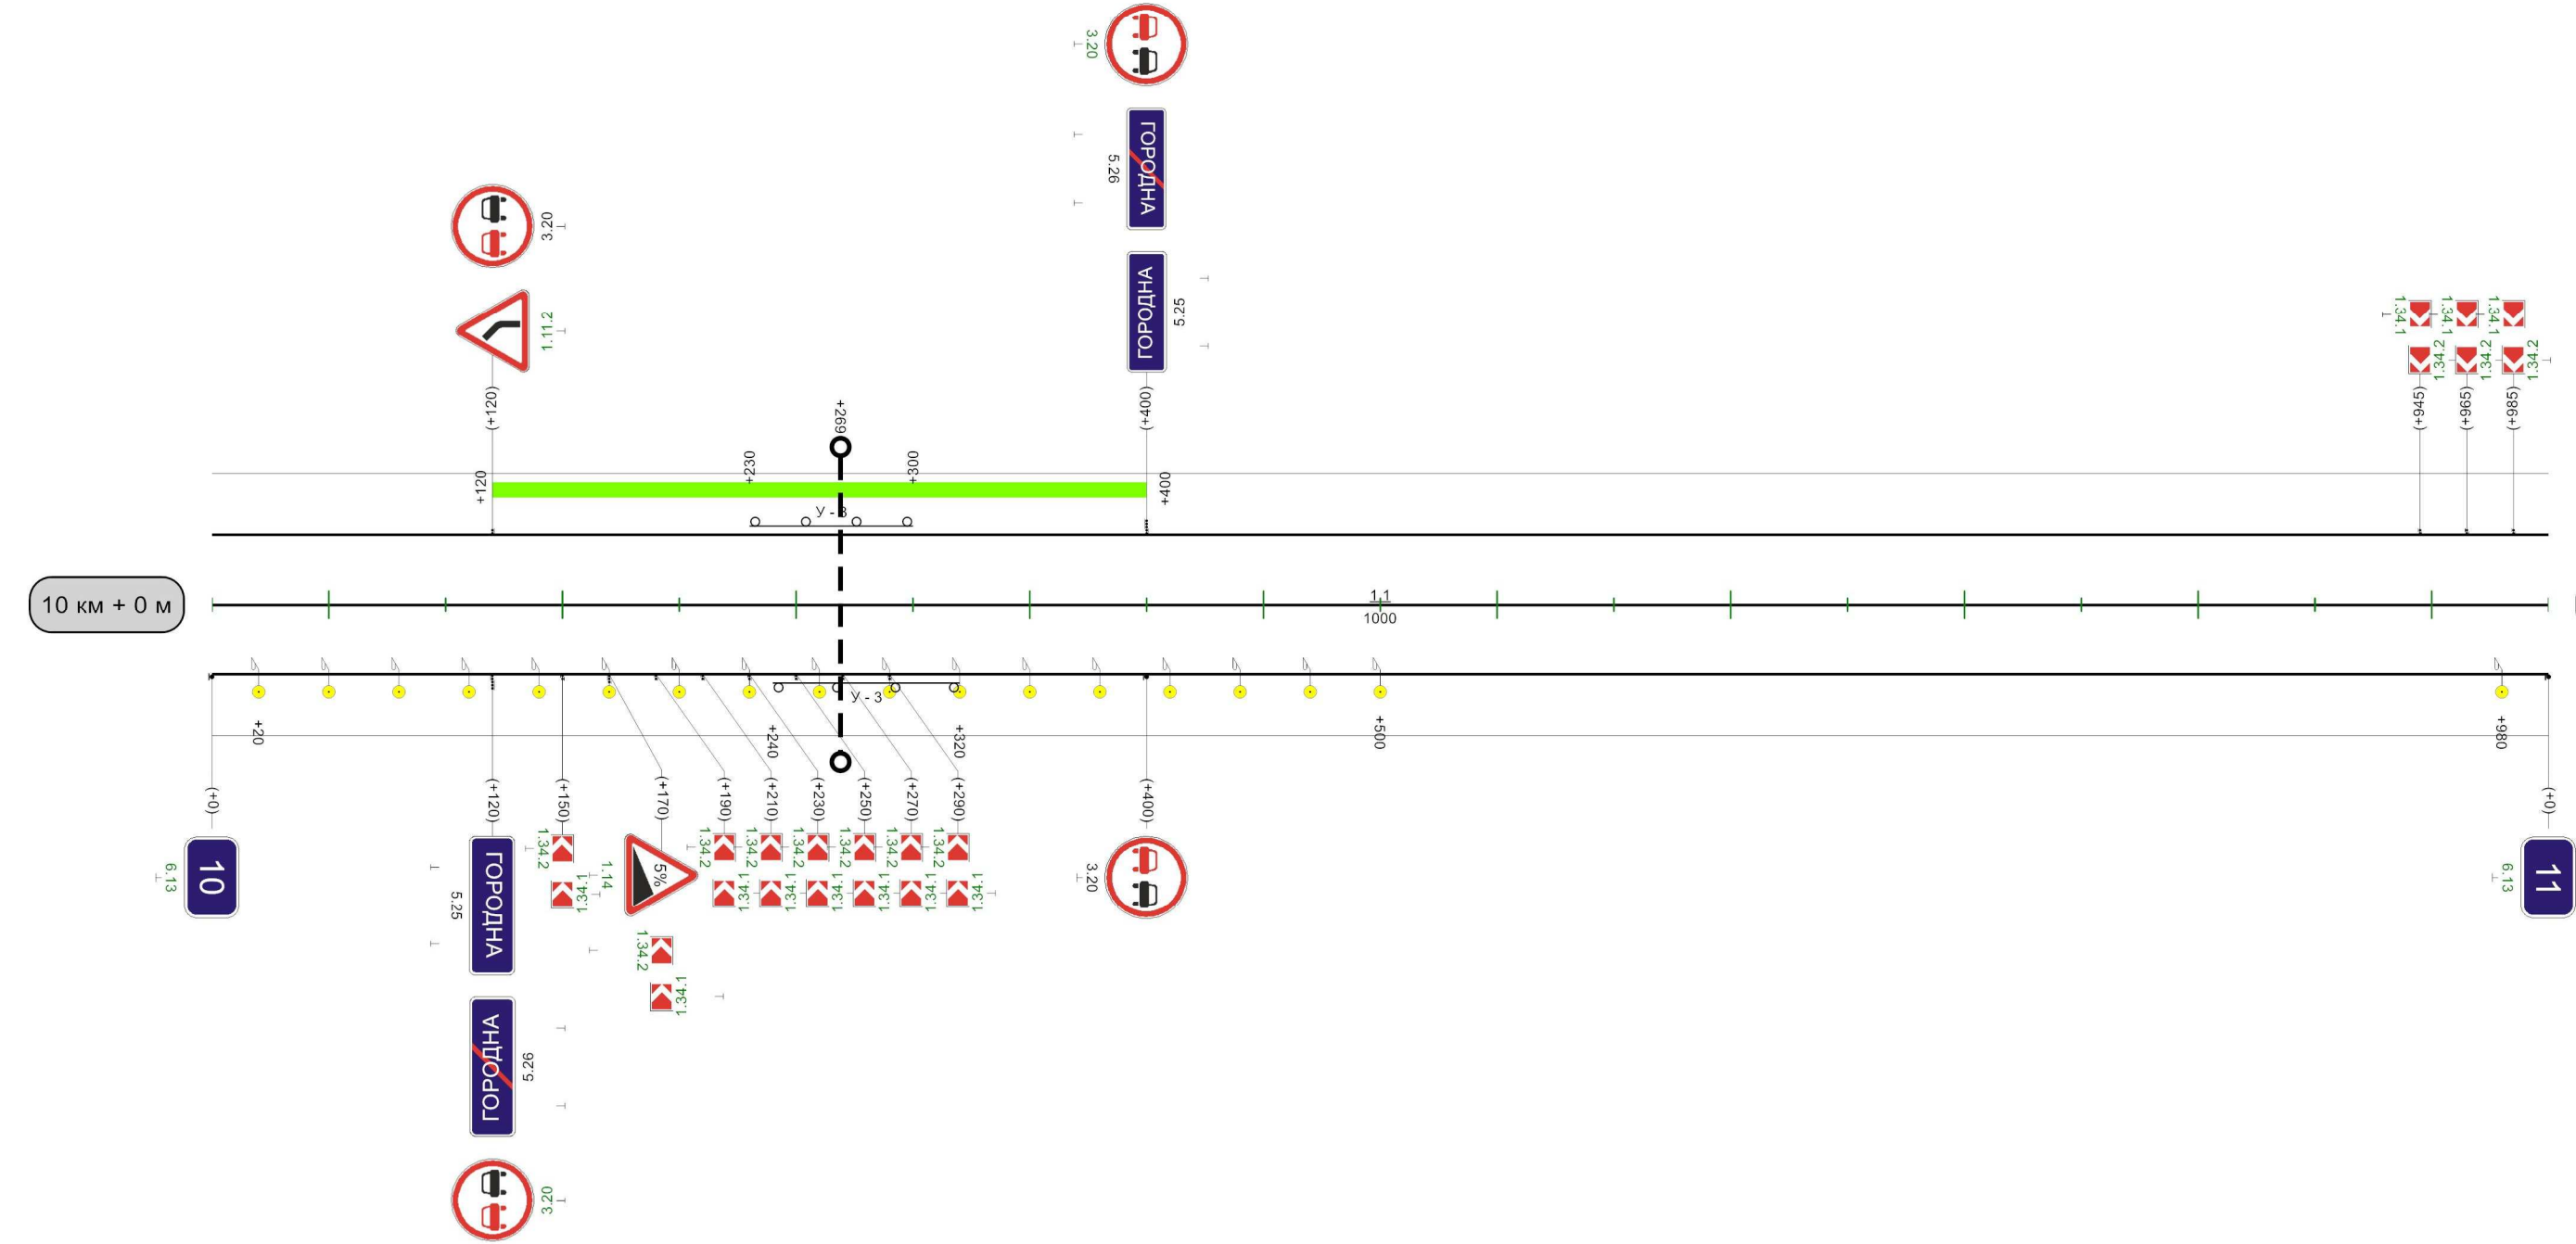


Видимость автомобиля в прямом направлении	750	300	800	250	850	200	900	150	950	150	0
---	-----	-----	-----	-----	-----	-----	-----	-----	-----	-----	---

1000м

Кривые в плане	R=570м P=13; a=26° 80												R=248м P=6; a=22° 920											
	68 R=3370м 179 20												25 R=7454м 900											
Элементы дороги в продольном профиле																								
Видимость автомобиля в обратном направлении	200	50	150	100	150	200	200	250	250	300	300	350												
Характеристики проезжей части	6,00																							

Разметка на участке:
1.1 : 170,00 м
1.5 : 410,00 м
1.6 : 100,00 м
1.11 : 300,00 м
1.17 : 10,00 м

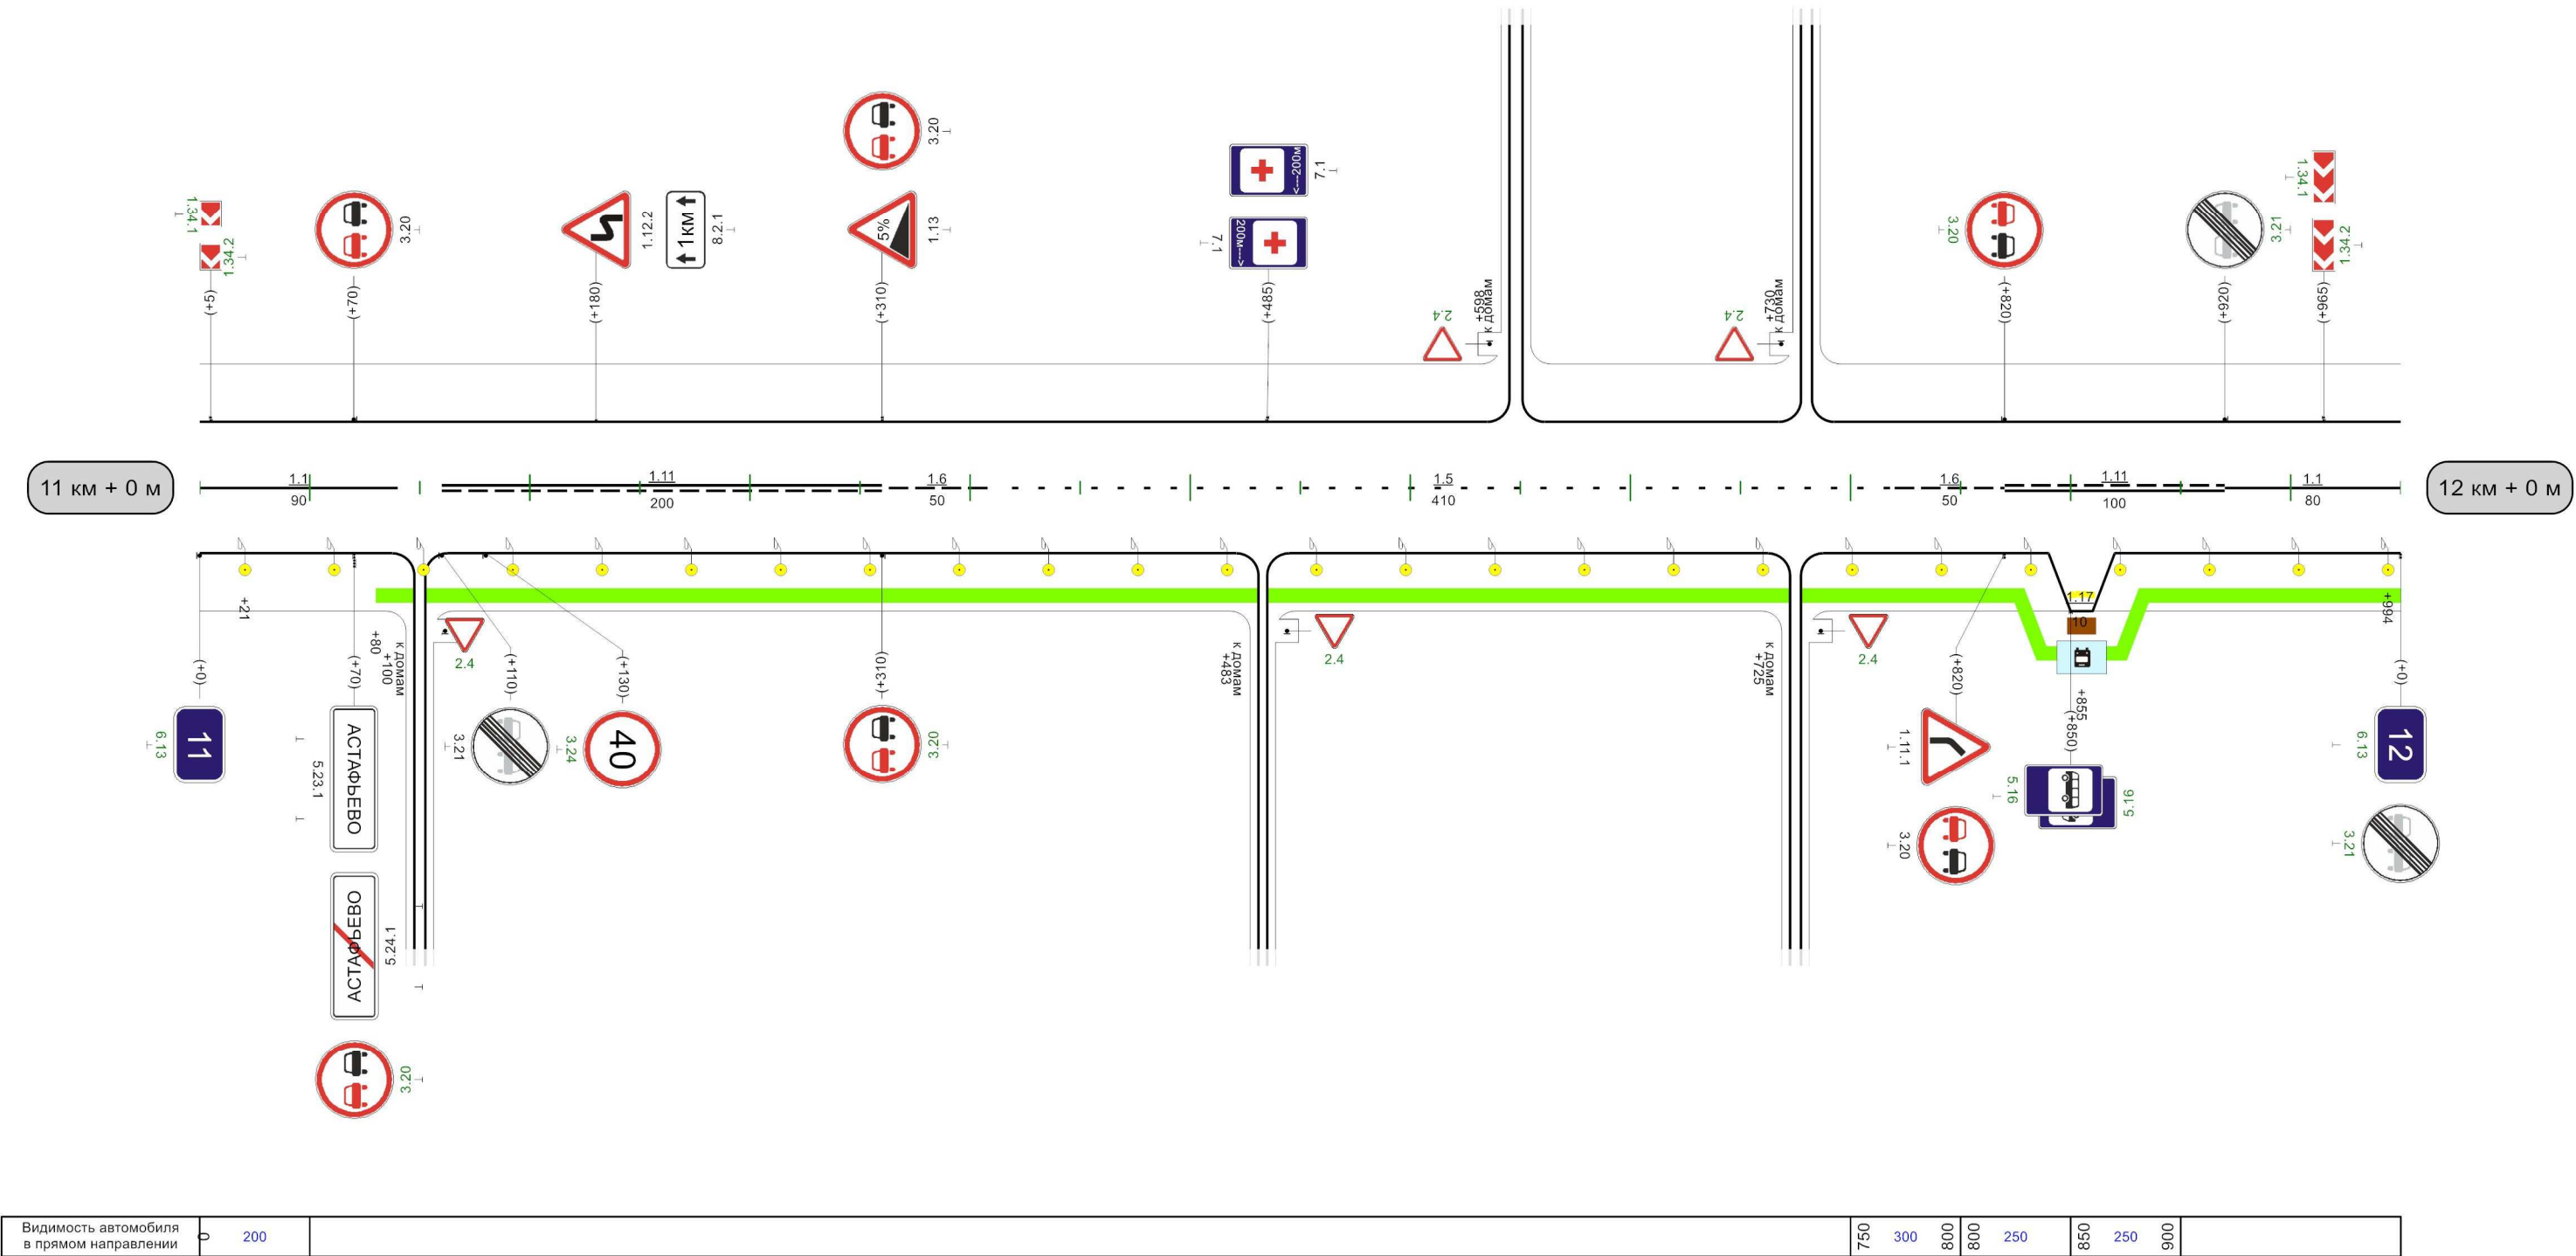


Разметка на участке:
1.1 : 145,00 м
1.6 : 295,00 м
1.11 : 540,00 м

Автодорога Белев-Чернь

Кривые в плане												
Элементы дороги в продольном профиле												
Видимость автомобиля в обратном направлении												
Характеристики проезжей части												

Разметка на участке:
1.1 : 160,00 м
1.6 : 290,00 м
1.11 : 550,00 м

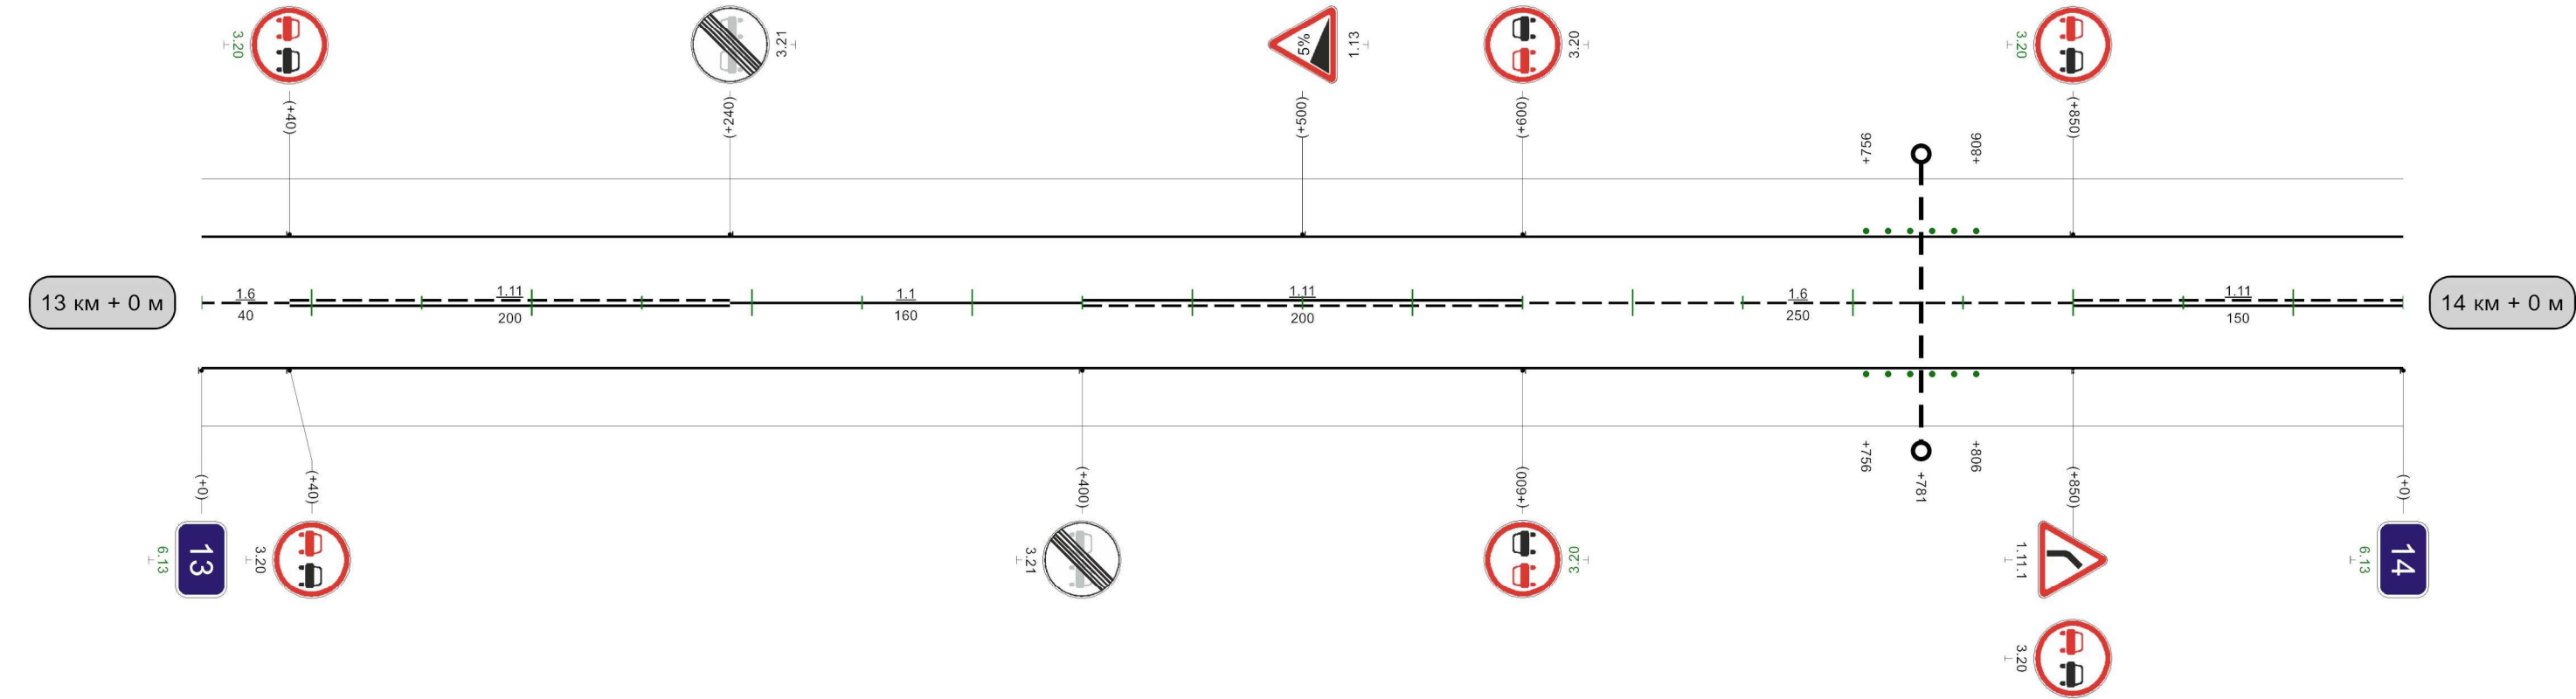


Видимость автомобиля в прямом направлении	100	300	150	250	200	250	250	300	250	058	300	006	006	250	056	200	0
---	-----	-----	-----	-----	-----	-----	-----	-----	-----	-----	-----	-----	-----	-----	-----	-----	---

1000m


Кривые в плане	R=381m P=5; a=44° R=231m P=5; a=25°															
Элементы дороги в продольном профиле	R=6088m R=11818m															
Видимость автомобиля в обратном направлении		100	250	150	200	200	200	250	200	300	250	350	250	400	300	450
Характеристики проезжей части	6,00															

Разметка на участке:
1.1 : 305,00 м
1.6 : 245,00 м
1.11 : 450,00 м

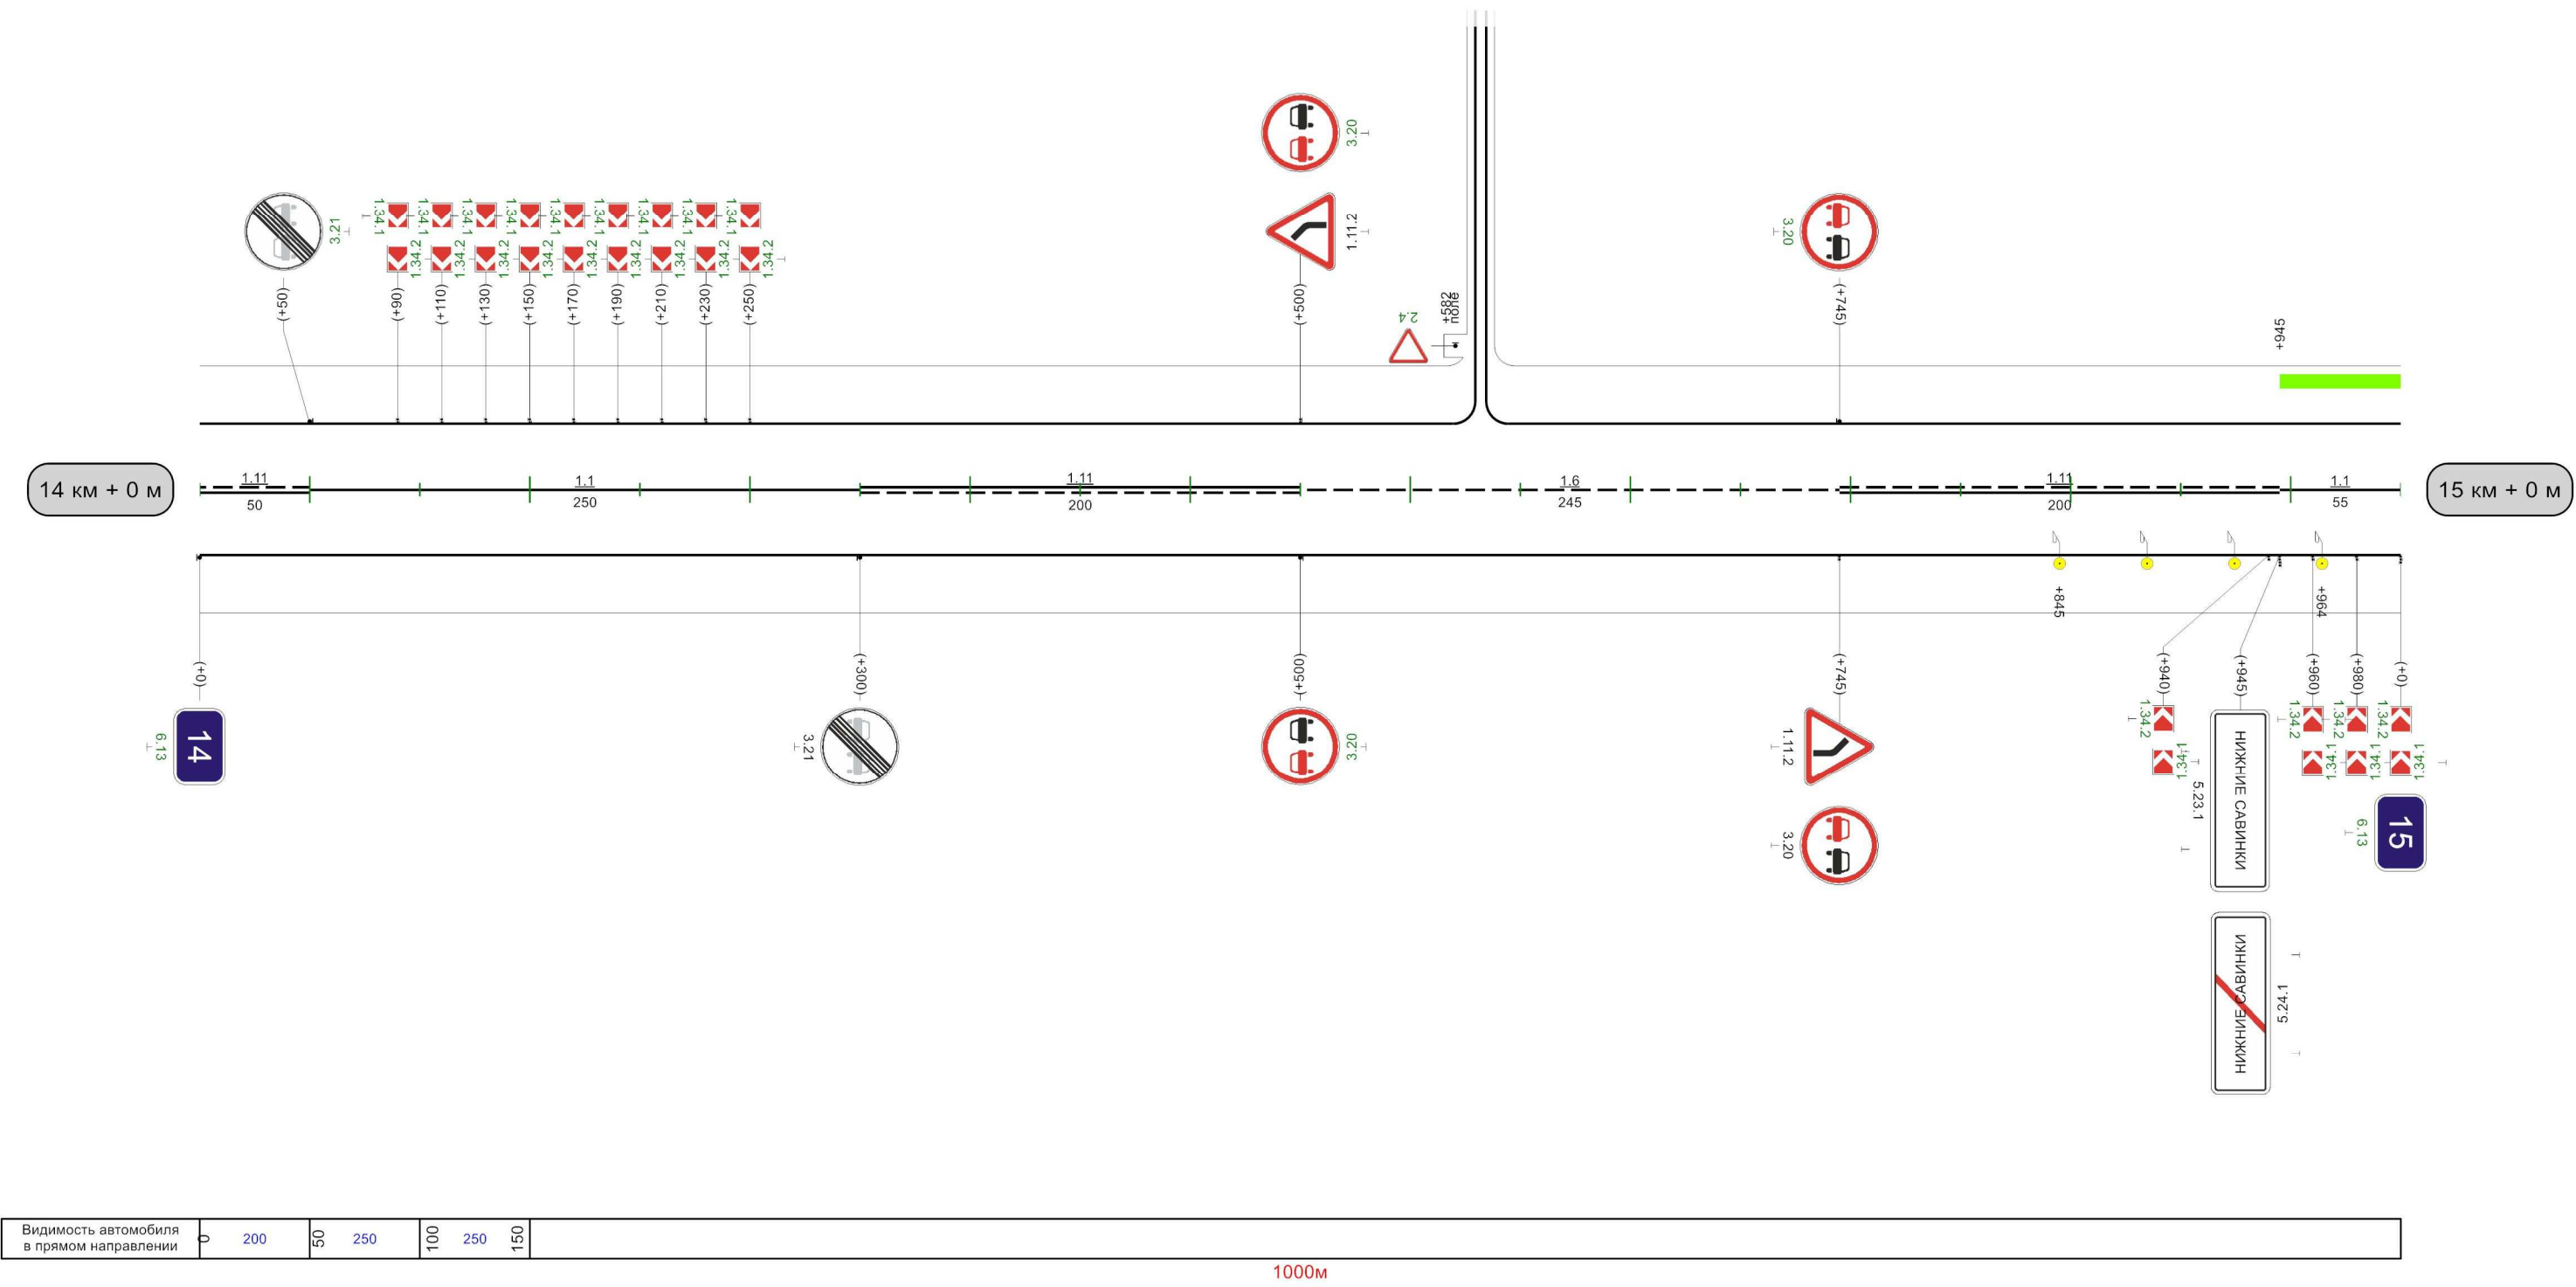

Разметка на участке:
1.1 : 340,00 м
1.17 : 10,00 м

Кривые в плане																								
Элементы дороги в продольном профиле	10	22	R=7148m										67	66	R=1133m			90	89	R=2750m			31	
Видимость автомобиля в обратном направлении				300	250	350	250	400	250	450	300	500	300						850	150	900			
Характеристики проезжей части	6,00					3,00																		

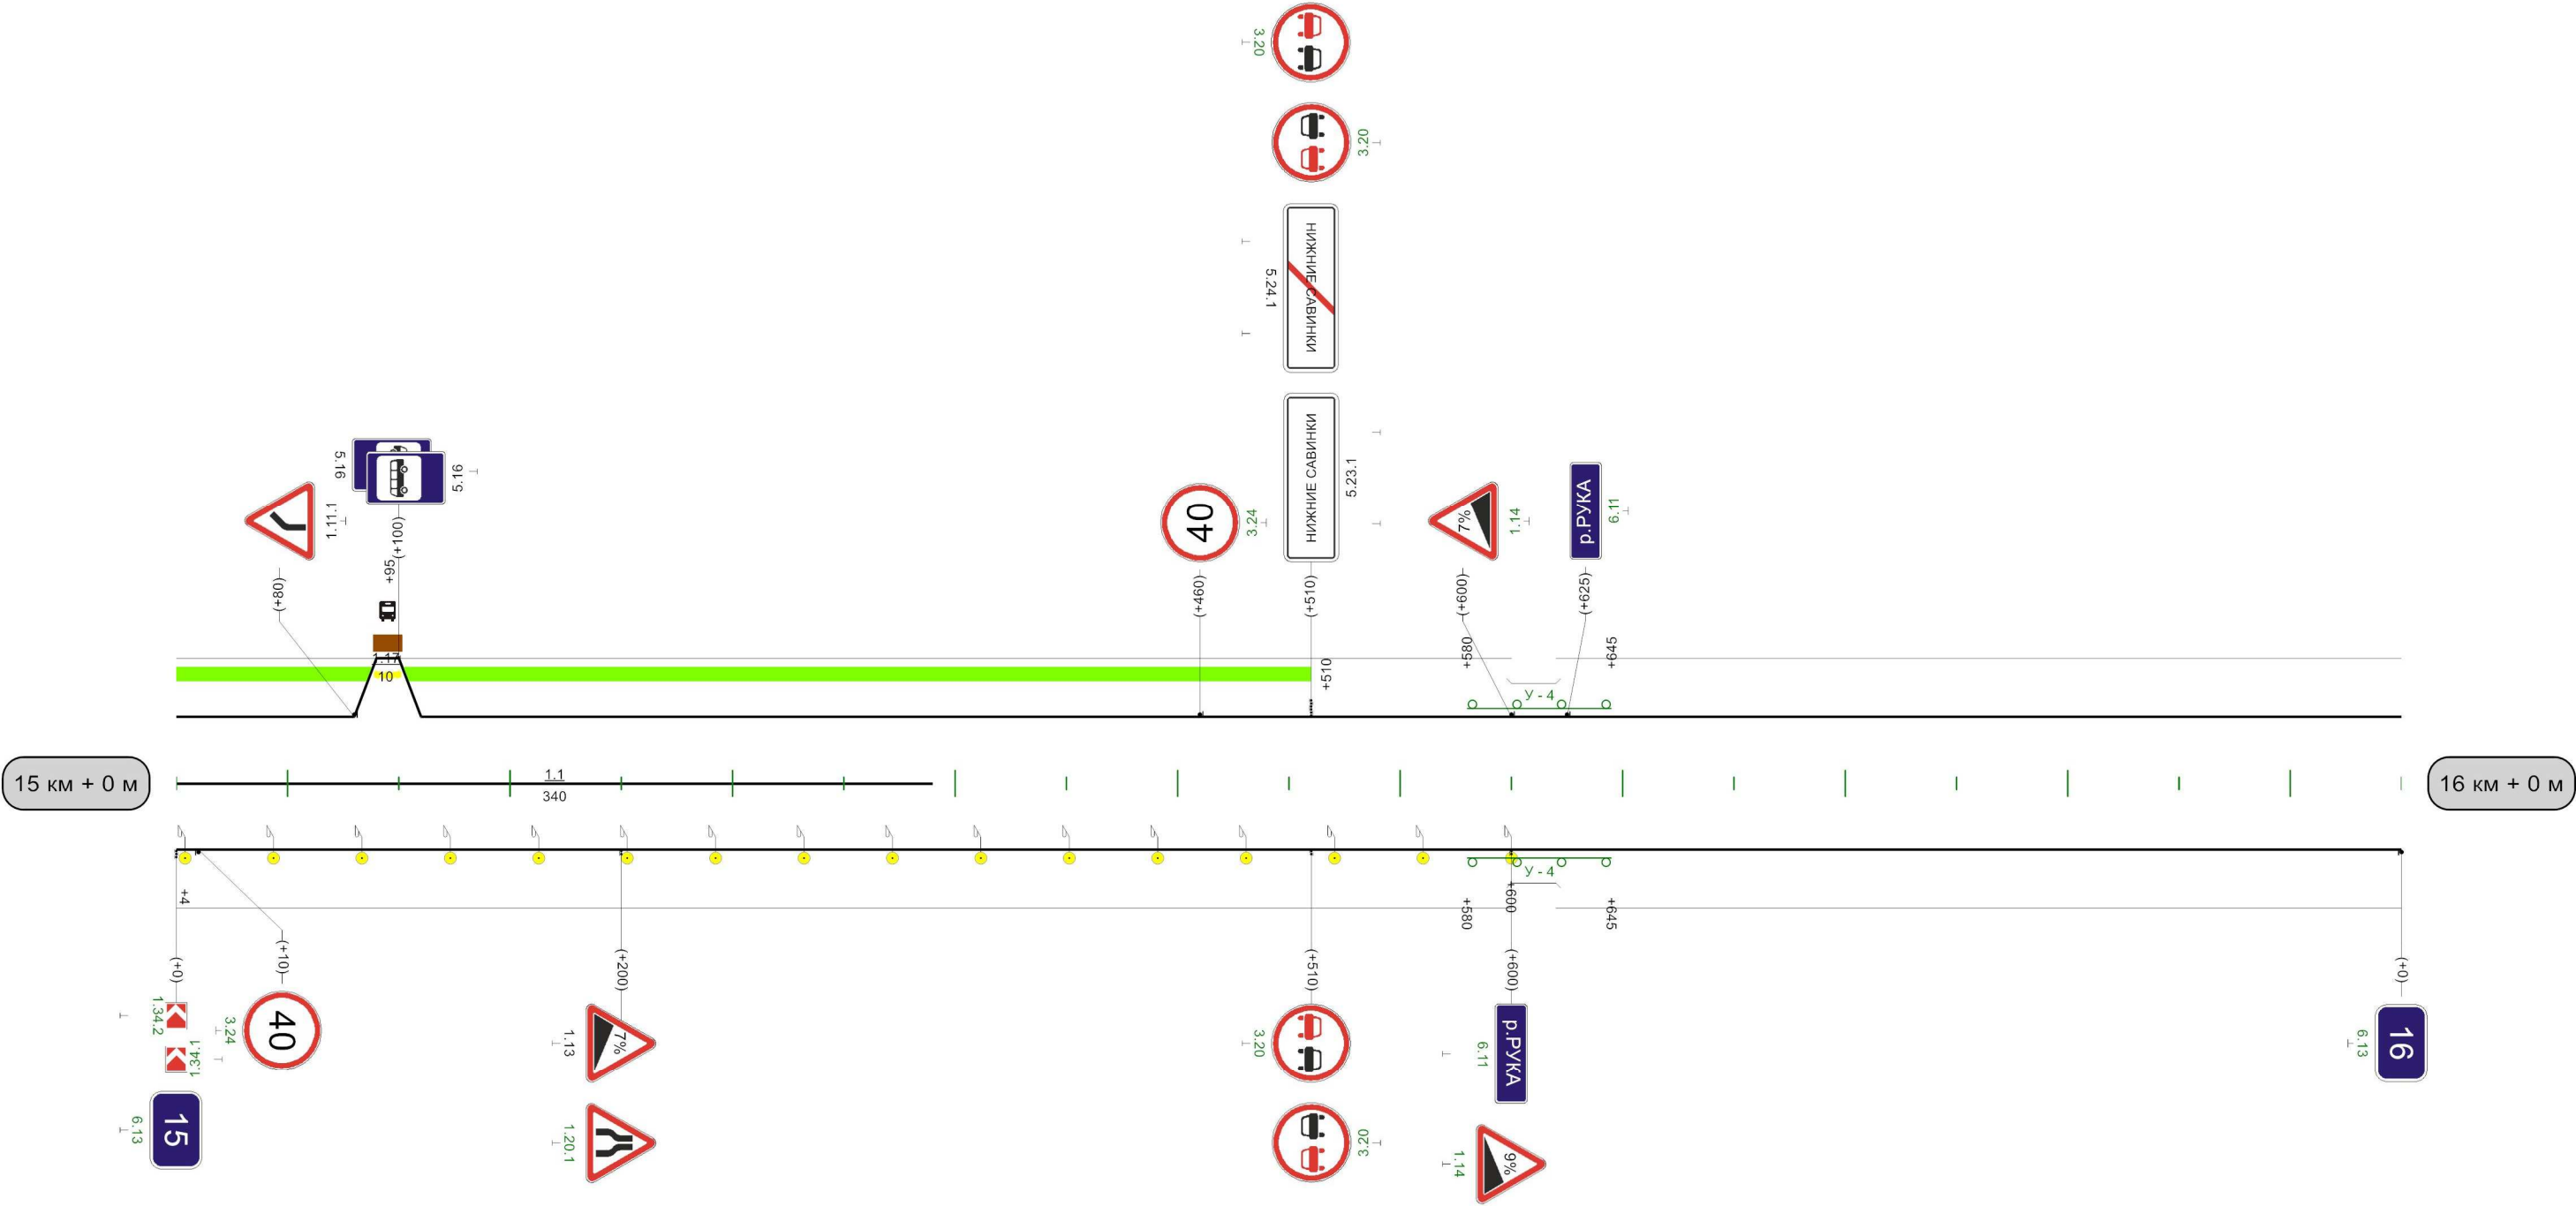

Видимость автомобиля в прямом направлении	0	300	05	300	100	250	150	300	200	250	250										
---	---	-----	----	-----	-----	-----	-----	-----	-----	-----	-----	--	--	--	--	--	--	--	--	--	--

1000м

Кривые в плане			
Элементы дороги в продольном профиле	31		
	9		
Характеристики проезжей части	3,00		

Разметка на участке:
нет



Кривые в плане	
Элементы дороги в продольном профиле	
Характеристики проезжей части	3,00

17 км + 0 м

17 км + 500 м

