


Наименование автодороги (административный район)	Автодорога Березово-Конново										
Элементы дороги в продольном профиле	21 21 29 10 9 37 38 12 12 31 31 R=7980 R=5905 R=5229 R=7101 R=2741										
Элементы дороги в плане	140 R=247 a=46 410 806 R=170 a=16 909 R=149 a=11 989										
Видимость автомобиля в обратном направлении						300				200	25

Разметка на участке:

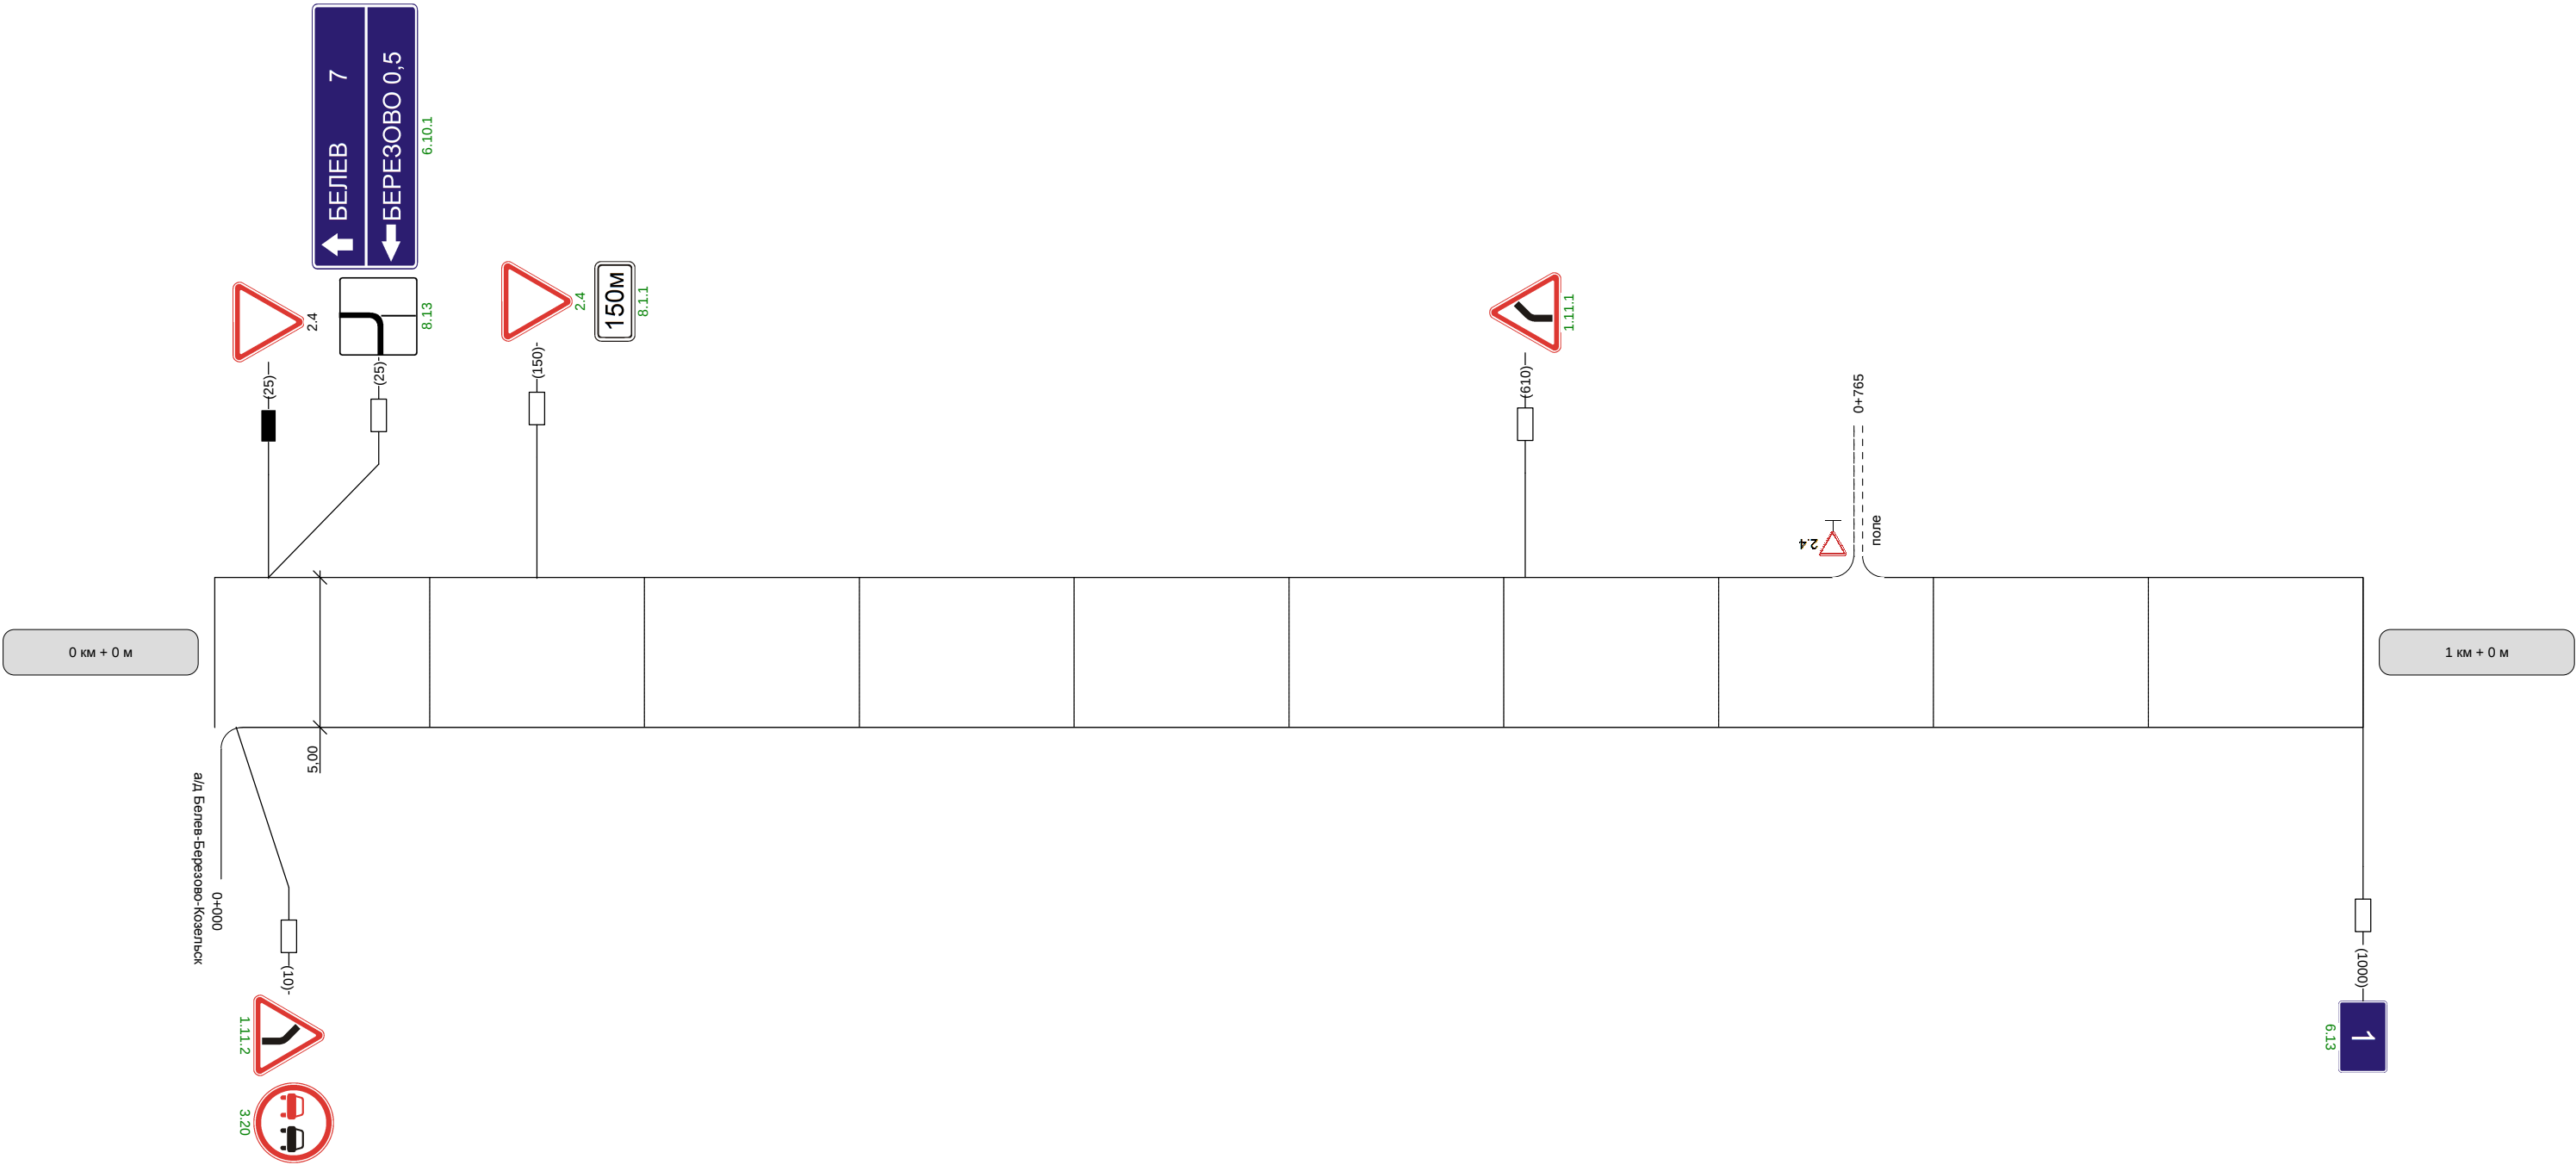

Видимость автомобиля в прямом направлении	300		300	250	250		300	250	200	
--	-----	--	-----	-----	-----	--	-----	-----	-----	--

