

Разметка на участке:
1.1 : 836,00 м
1.2 : 1572,00 м
1.11 : 70,00 м
1.17 : 20,00 м

35




Видимость автомобиля в прямом направлении	191 250	235 200	285 150	335 150		585 250	635 635	635 250	685 200	735 200	785 200	835
--	------------	------------	------------	------------	--	------------	------------	------------	------------	------------	------------	-----

1000M

Кривые в плане	R=2003м P=178; a=6° 148 661 R=1141м P=59; a=11°																	
Элементы дороги в продольном профиле	15 230 263 R=11497м 445 11 778 R=9788м																	
Видимость автомобиля в обратном направлении	200	35	250	85	300		385	150	435	435	150	485	200	535	250	585	300	635
Характеристики проезжей части	7,00																	

Разметка на участке:
1.1 : 320,00 м
1.2 : 2000,00 м
1.5 : 215,00 м
1.6 : 200,00 м
1.11 : 265,00 м

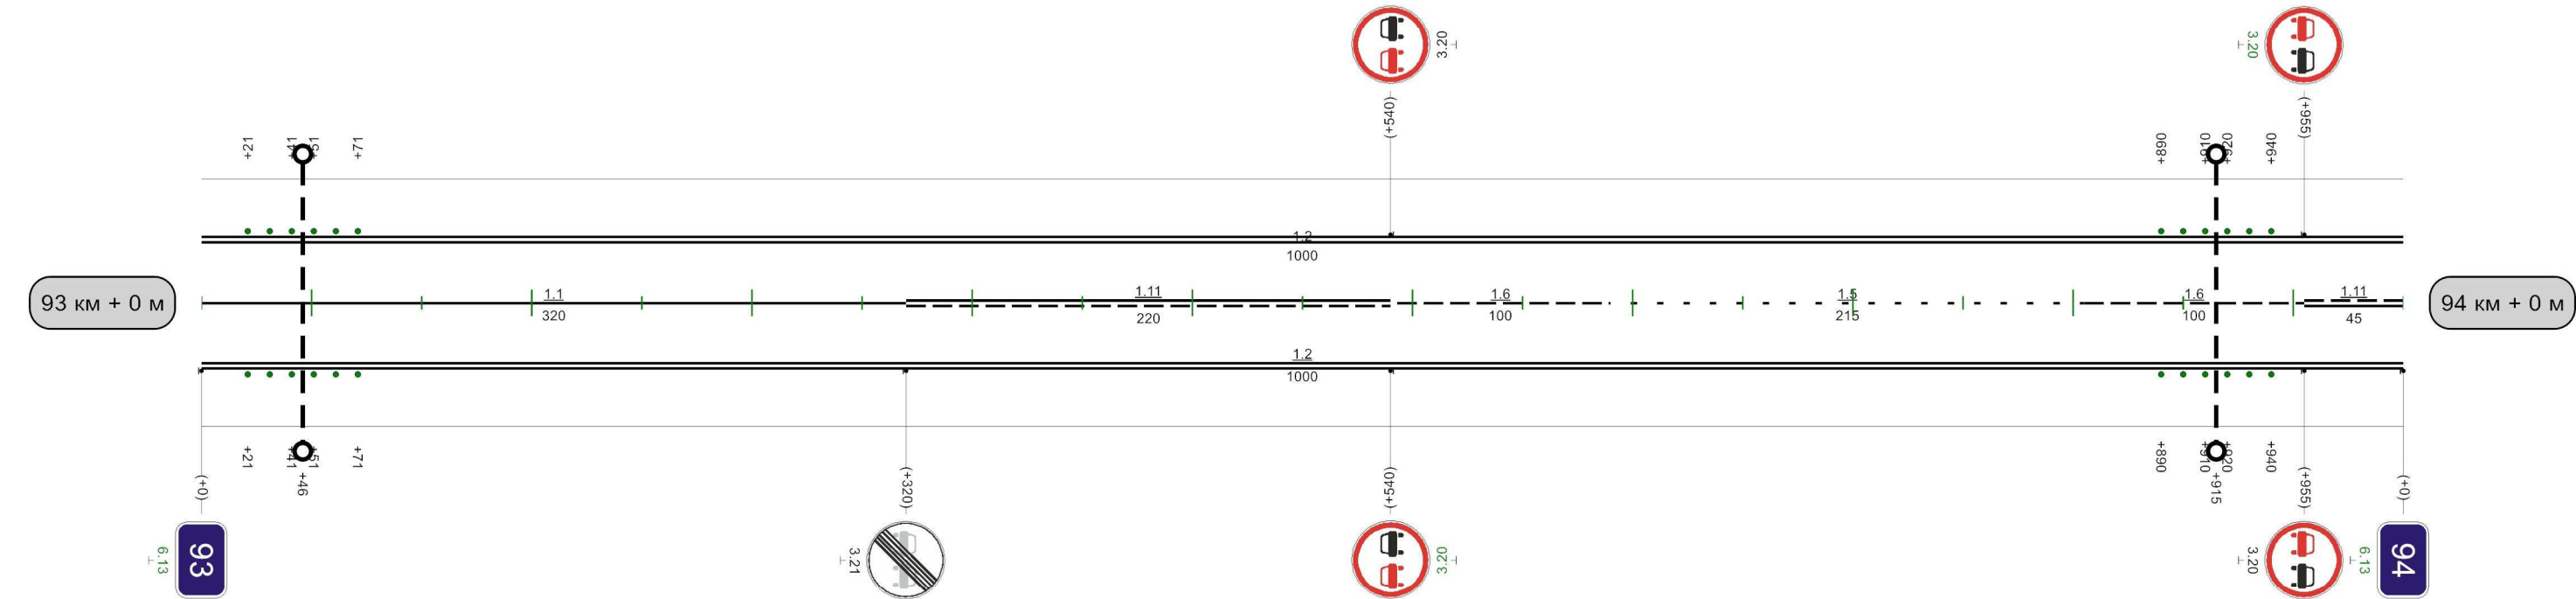


Тула-Белев (Белевский р-он)

Кривые в плане	418 R=1773м P=50; a=20° 644																							
Элементы дороги в продольном профиле	131110 945 R=4865м 240 274 R=3283м 350 381 R=6485м 698 771 R=11917м 970																							
Видимость автомобиля в обратном направлении	135 150 185 150 235 150 285 200 335 250 385 300 485 150 535 535 150 585 150 635 150 685 150 735 200 785 250 835 300 885 250 935 200 985																							
Характеристики проезжей части	7,00																							

Разметка на участке:
1.1 : 635,00 м
1.2 : 2000,00 м
1.6 : 25,00 м
1.11 : 340,00 м

35

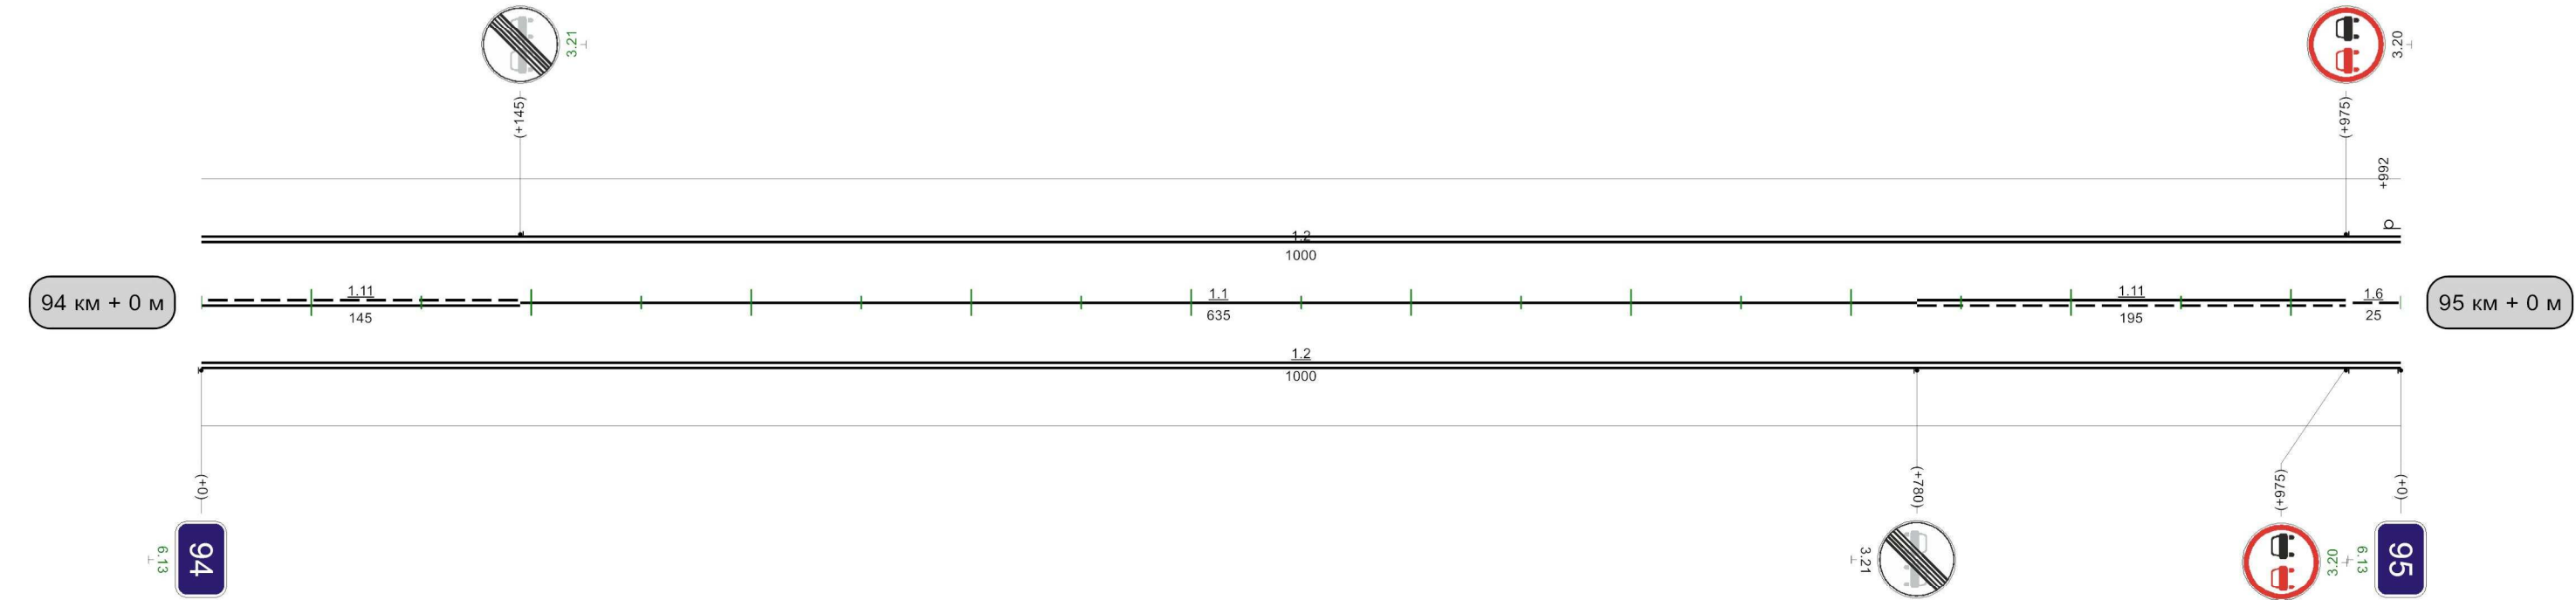


Видимость автомобиля в прямом направлении	150	35	150	85	150		235	250	285	285	200	335	150	385	150	435	150	485	150	535	250	585	250	635	250	685	200	735	250	785	200	835	
---	-----	----	-----	----	-----	--	-----	-----	--

1000м

Кривые в плане																			
Элементы дороги в продольном профиле																			
Видимость автомобиля в обратном направлении	250	35	300							435	150	485	485	200	535	250			985
Характеристики проезжей части	7,00																		


Разметка на участке:
1.1 : 245,00 м
1.2 : 2000,00 м
1.6 : 145,00 м
1.11 : 610,00 м

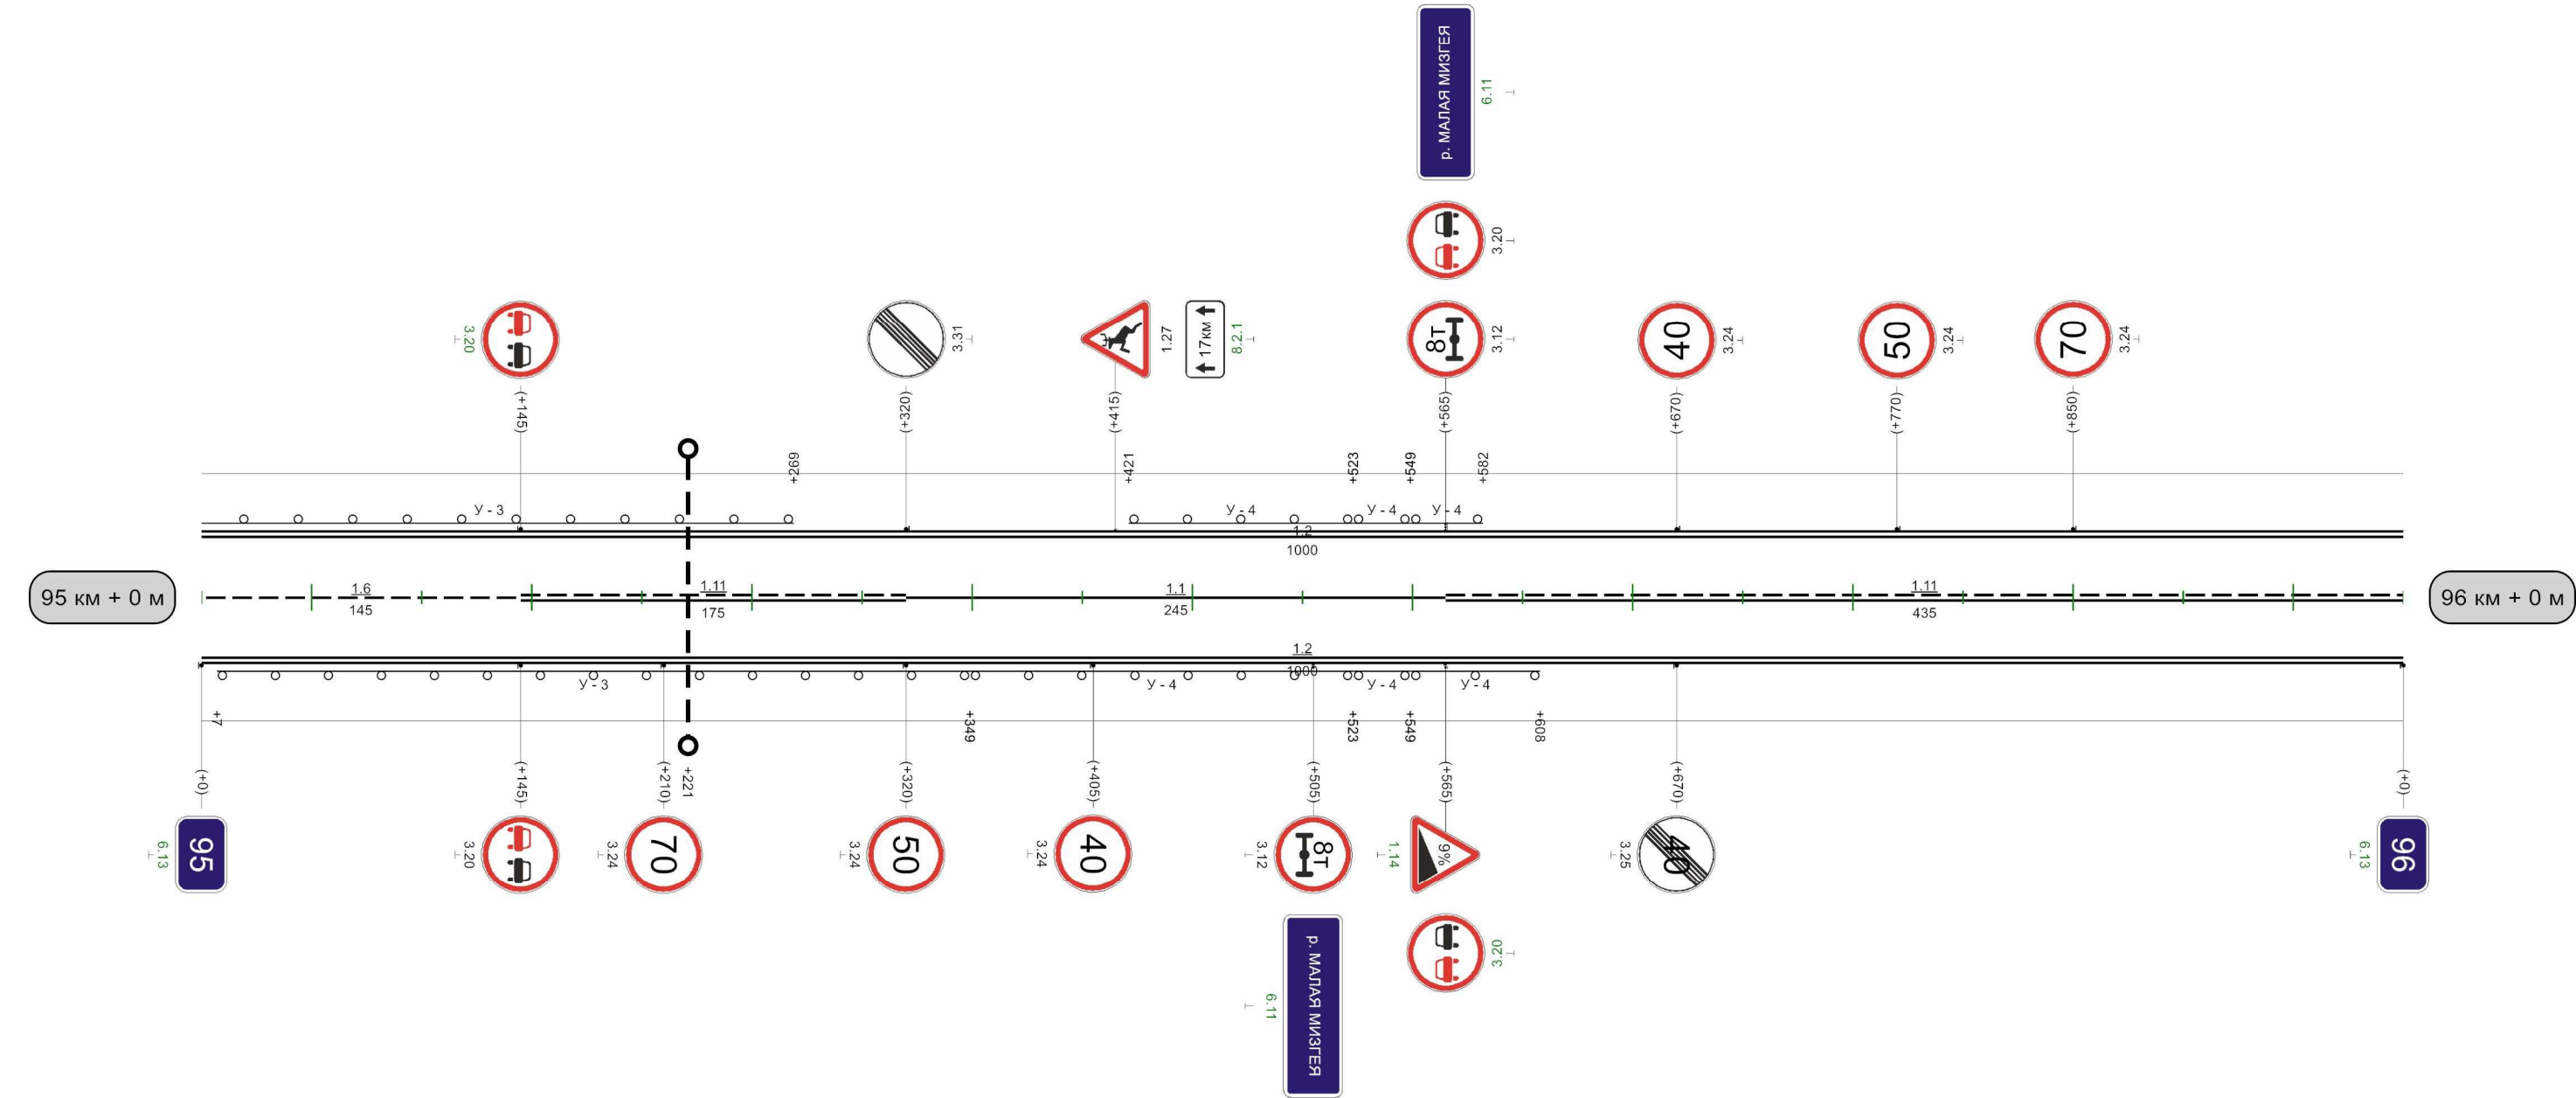

Видимость автомобиля в прямом направлении		85	300	135	250	181	200	235	150	282	100					685	300	735	735	250	785	200	835	150	885	150	935	150	985
---	--	----	-----	-----	-----	-----	-----	-----	-----	-----	-----	--	--	--	--	-----	-----	-----	-----	-----	-----	-----	-----	-----	-----	-----	-----	-----	-----

Кривые в плане	280 R=576м P=13; a=26° 537 596 R=1756м P=35; a=29°																														
Элементы дороги в продольном профиле	88 R=6585м 21 21 280 313 R=4251м 464 498 R=5458м 683 717 R=5623м 847 880 R=10069м																														
Видимость автомобиля в обратном направлении	150	35	150	85	150	135	150	185	150	235	200	285	250	335	250		585	200	635	635	150	685	150	735	200	785	250	835	300		985
Характеристики проезжей части	7,00																														

Разметка на участке:
1.1 : 945,00 м
1.2 : 1845,00 м
1.11 : 90,00 м
1.14.1 : 10,50 м
1.17 : 20,00 м
1.24.4 : 2,00 шт
1.25 : 28,00 м

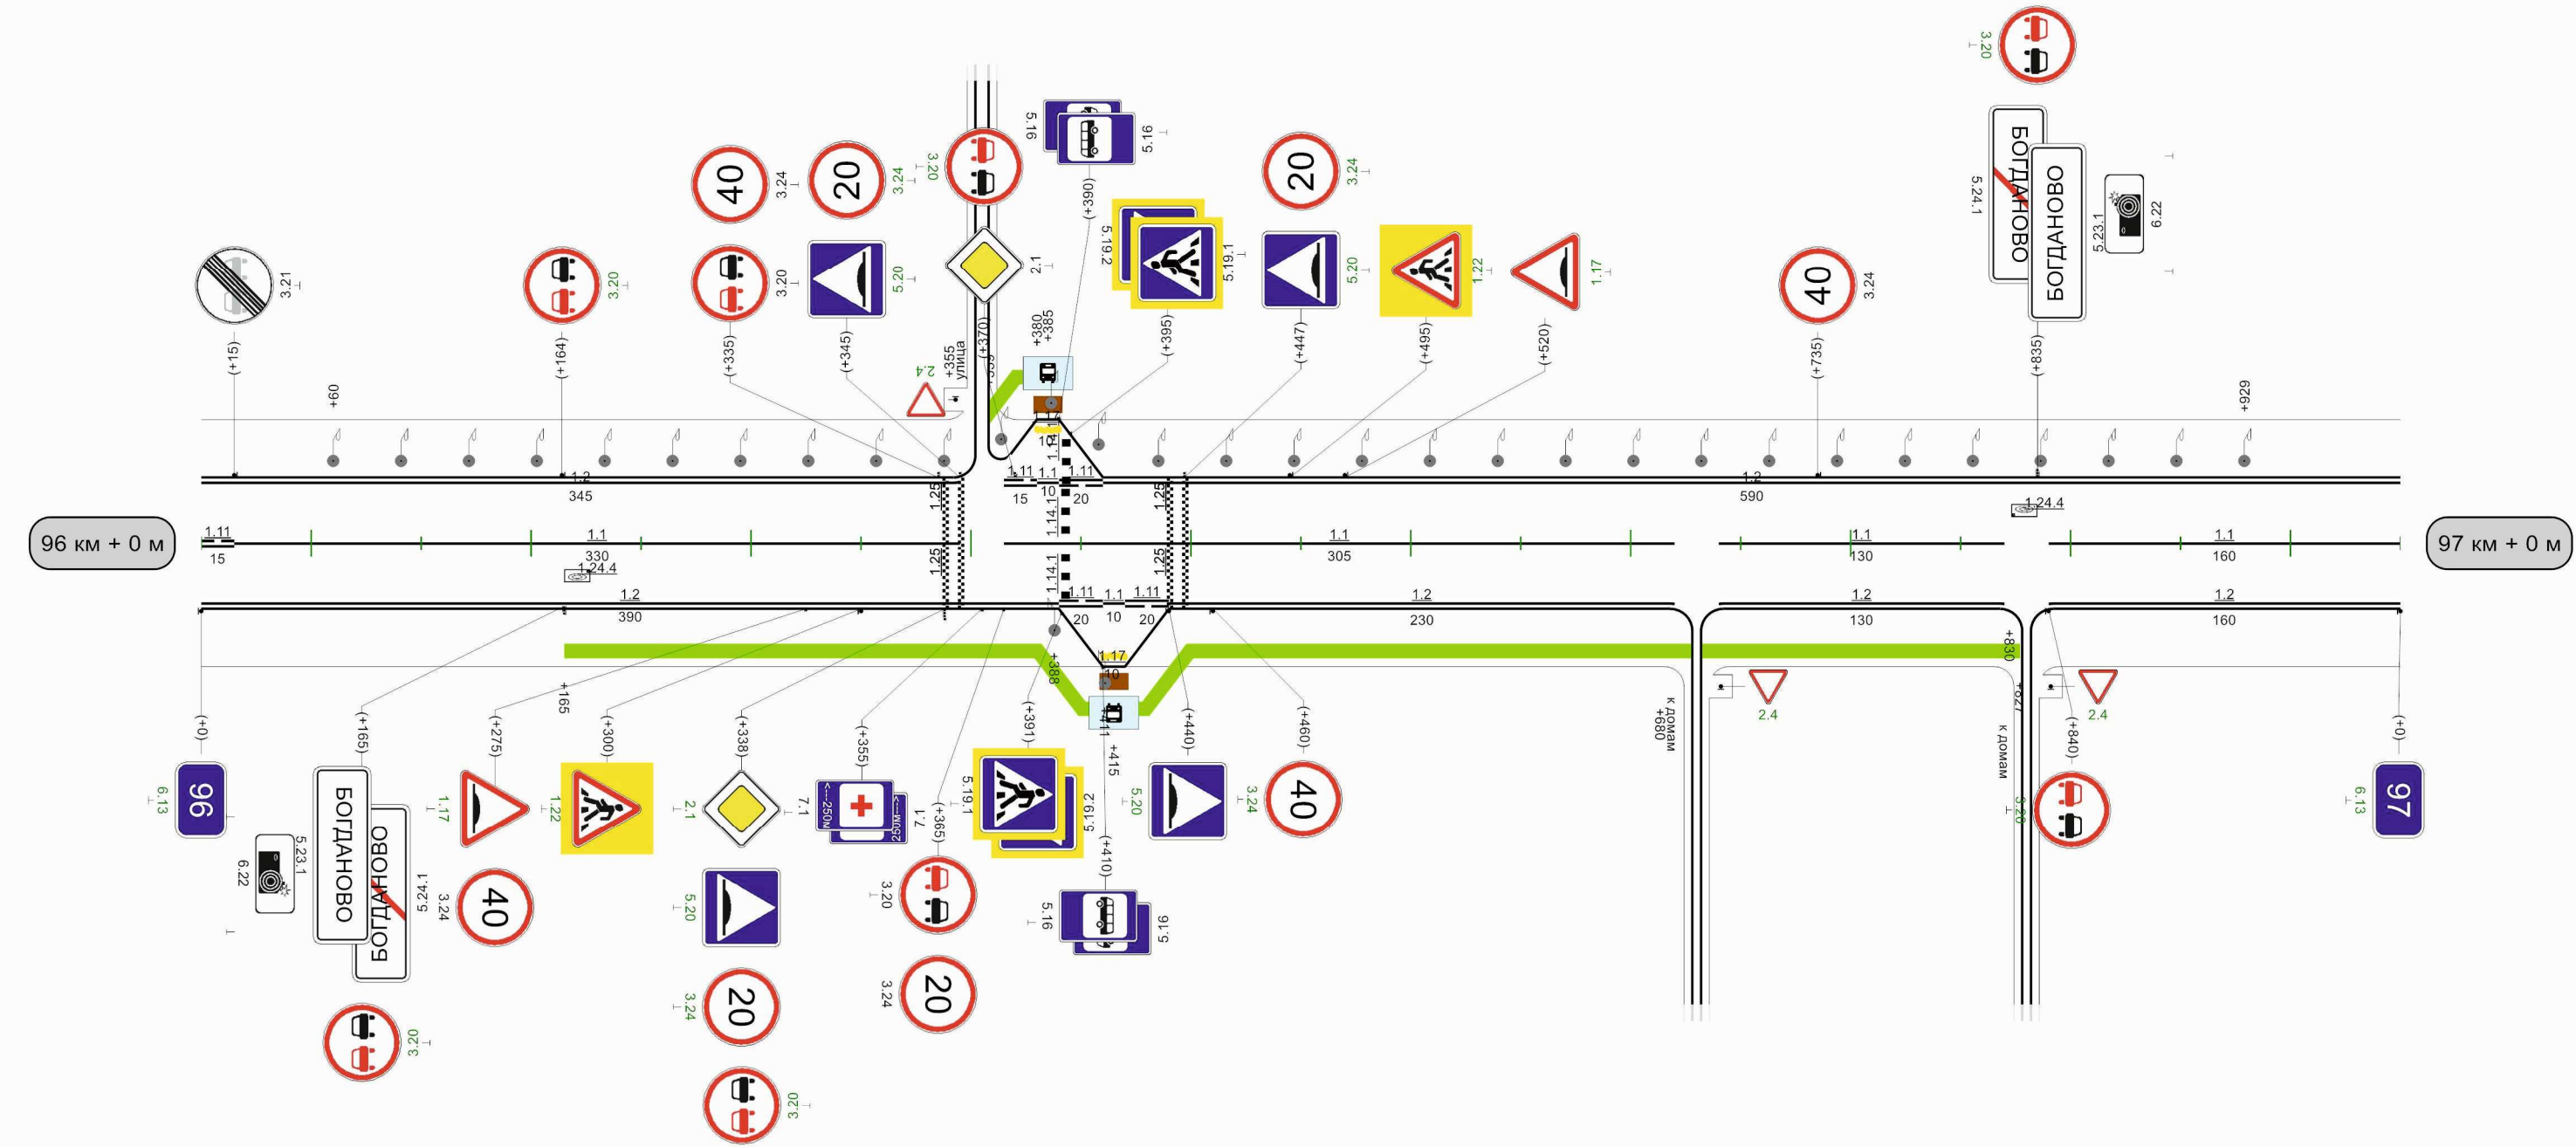


Видимость автомобилей в прямом направлении	150	35	200	535	250	585	385	200	435	150	585	150	535	150	685	300	535	735	250	785	200	835	150	885	150	935	200	985
--	-----	----	-----	-----	

Кривые в плане	R=1756м P=35; a=29° 490														
Элементы дороги в продольном профиле	46 15 3 28														
Видимость автомобилей в обратном направлении	R=10069м 192 506 R=9537м 736														
Характеристики проезжей части	150 35 150 85 200 135 200 185 250 235 250 285 250 335 300 485 200 535 535 250 585 300 935 935														
	7,00														

Разметка на участке:
1.1 : 340,00 м
1.2 : 1980,00 м
1.5 : 350,00 м
1.6 : 100,00 м
1.11 : 190,00 м

35

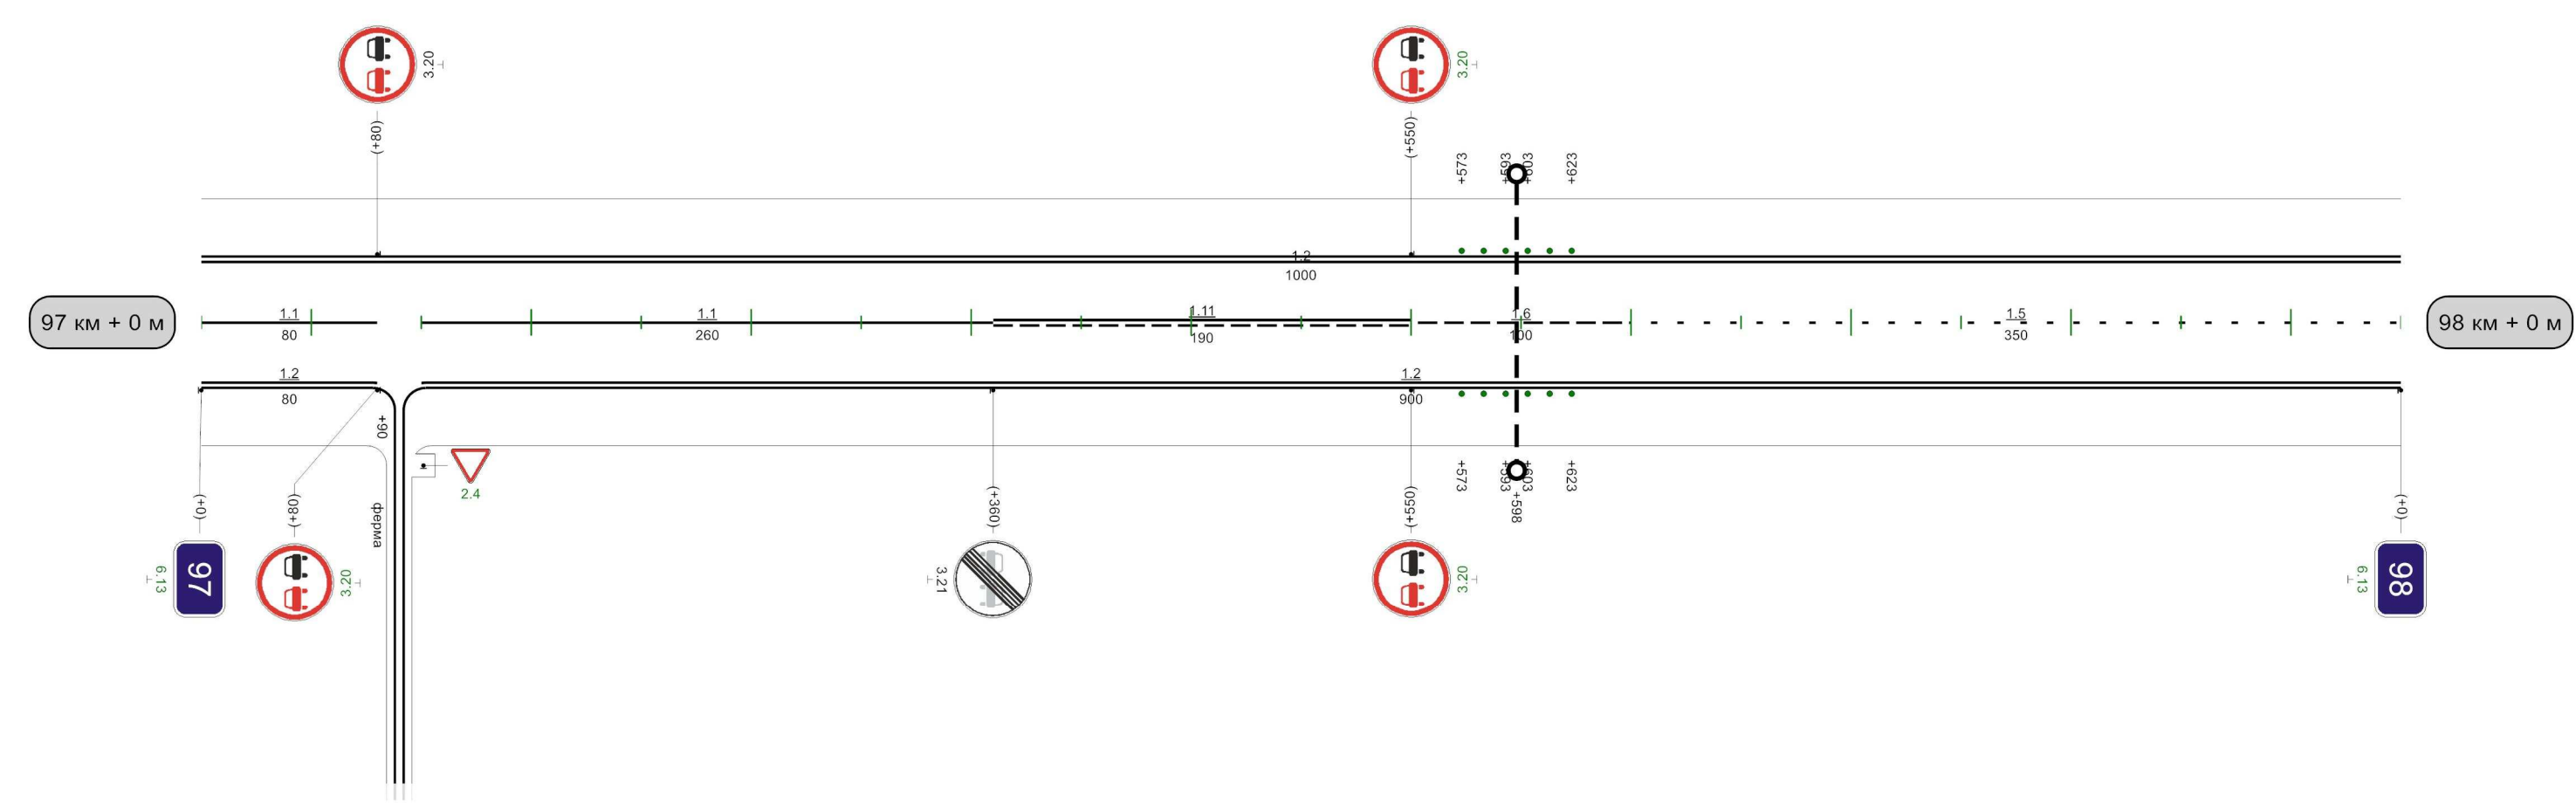

Видимость автомобилей в прямом направлении	250	35	300		135	300	185	185	250	235	200	285	200		685	300	735	735	300		885	300	935	935	300	935	935
--	-----	----	-----	--	-----	-----	-----	-----	-----	-----	-----	-----	-----	--	-----	-----	-----	-----	-----	--	-----	-----	-----	-----	-----	-----	-----

1000м

35


Кривые в плане	762 R=1658м P=95; a=10°																	
Элементы дороги в продольном профиле	28																	
Видимость автомобиля в обратном направлении	300	35	300	85	300		485	200	535	535	200	585	250	635	300		85	850
Характеристики проезжей части	7,00																	

18

859

R=9757м

Разметка на участке:
1.1 : 603,00 м
1.2 : 1867,00 м
1.5 : 135,00 м
1.6 : 100,00 м
1.11 : 255,00 м
1.17 : 20,00 м
35

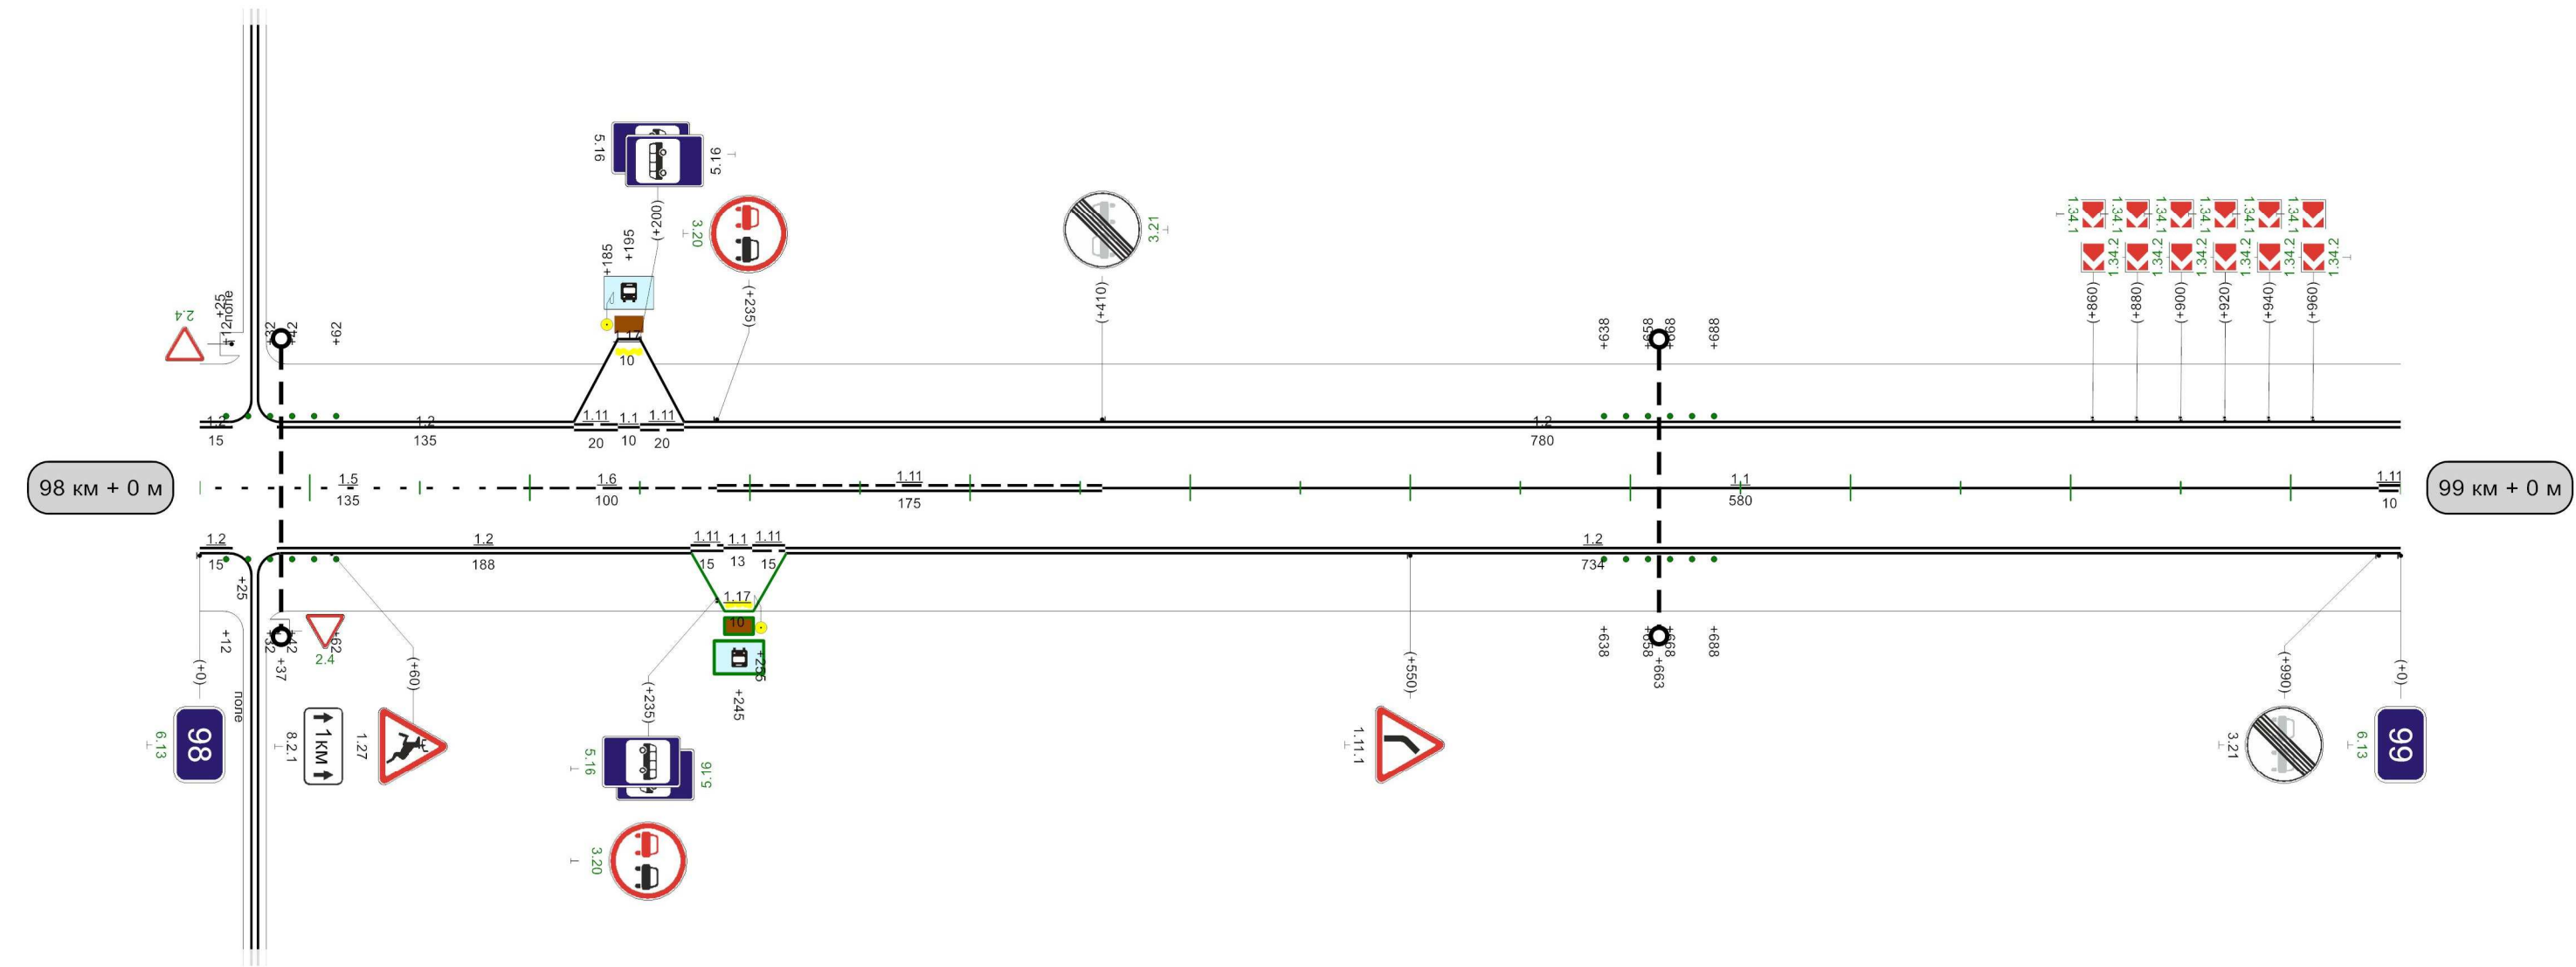


Видимость автомобилей в прямом направлении	250		135	300	185	185	250	235	200	285	200		685	300	735	735	250	585	200	835	200	885	
--	-----	--	-----	-----	-----	-----	-----	-----	-----	-----	-----	--	-----	-----	-----	-----	-----	-----	-----	-----	-----	-----	--

1000м

Кривые в плане	R=1658м P=95; a=10° 50																						
Элементы дороги в продольном профиле	The diagram shows a longitudinal profile with the following data points and curve information: - Elevation points: 18, 39, 75, 322, 353, 602, 827, 19. - Curve radii: R=9757m, R=7500m, R=9531m, R=9678m. - Slope percentages: 1, 32, 32, 6, 19. - A horizontal line at the bottom indicates a constant elevation of 7500m.																						
Видимость автомобилей в обратном направлении	200	35	200	85	250	135	300		485	200	535	535	200	585	200	635	200	685	250	735	250		985
Характеристики проезжей части	7,00																						

Разметка на участке:
1.1 : 455,00 м
1.2 : 1980,00 м
1.6 : 100,00 м
1.11 : 425,00 м
1.24.4 : 1,00 шт

35

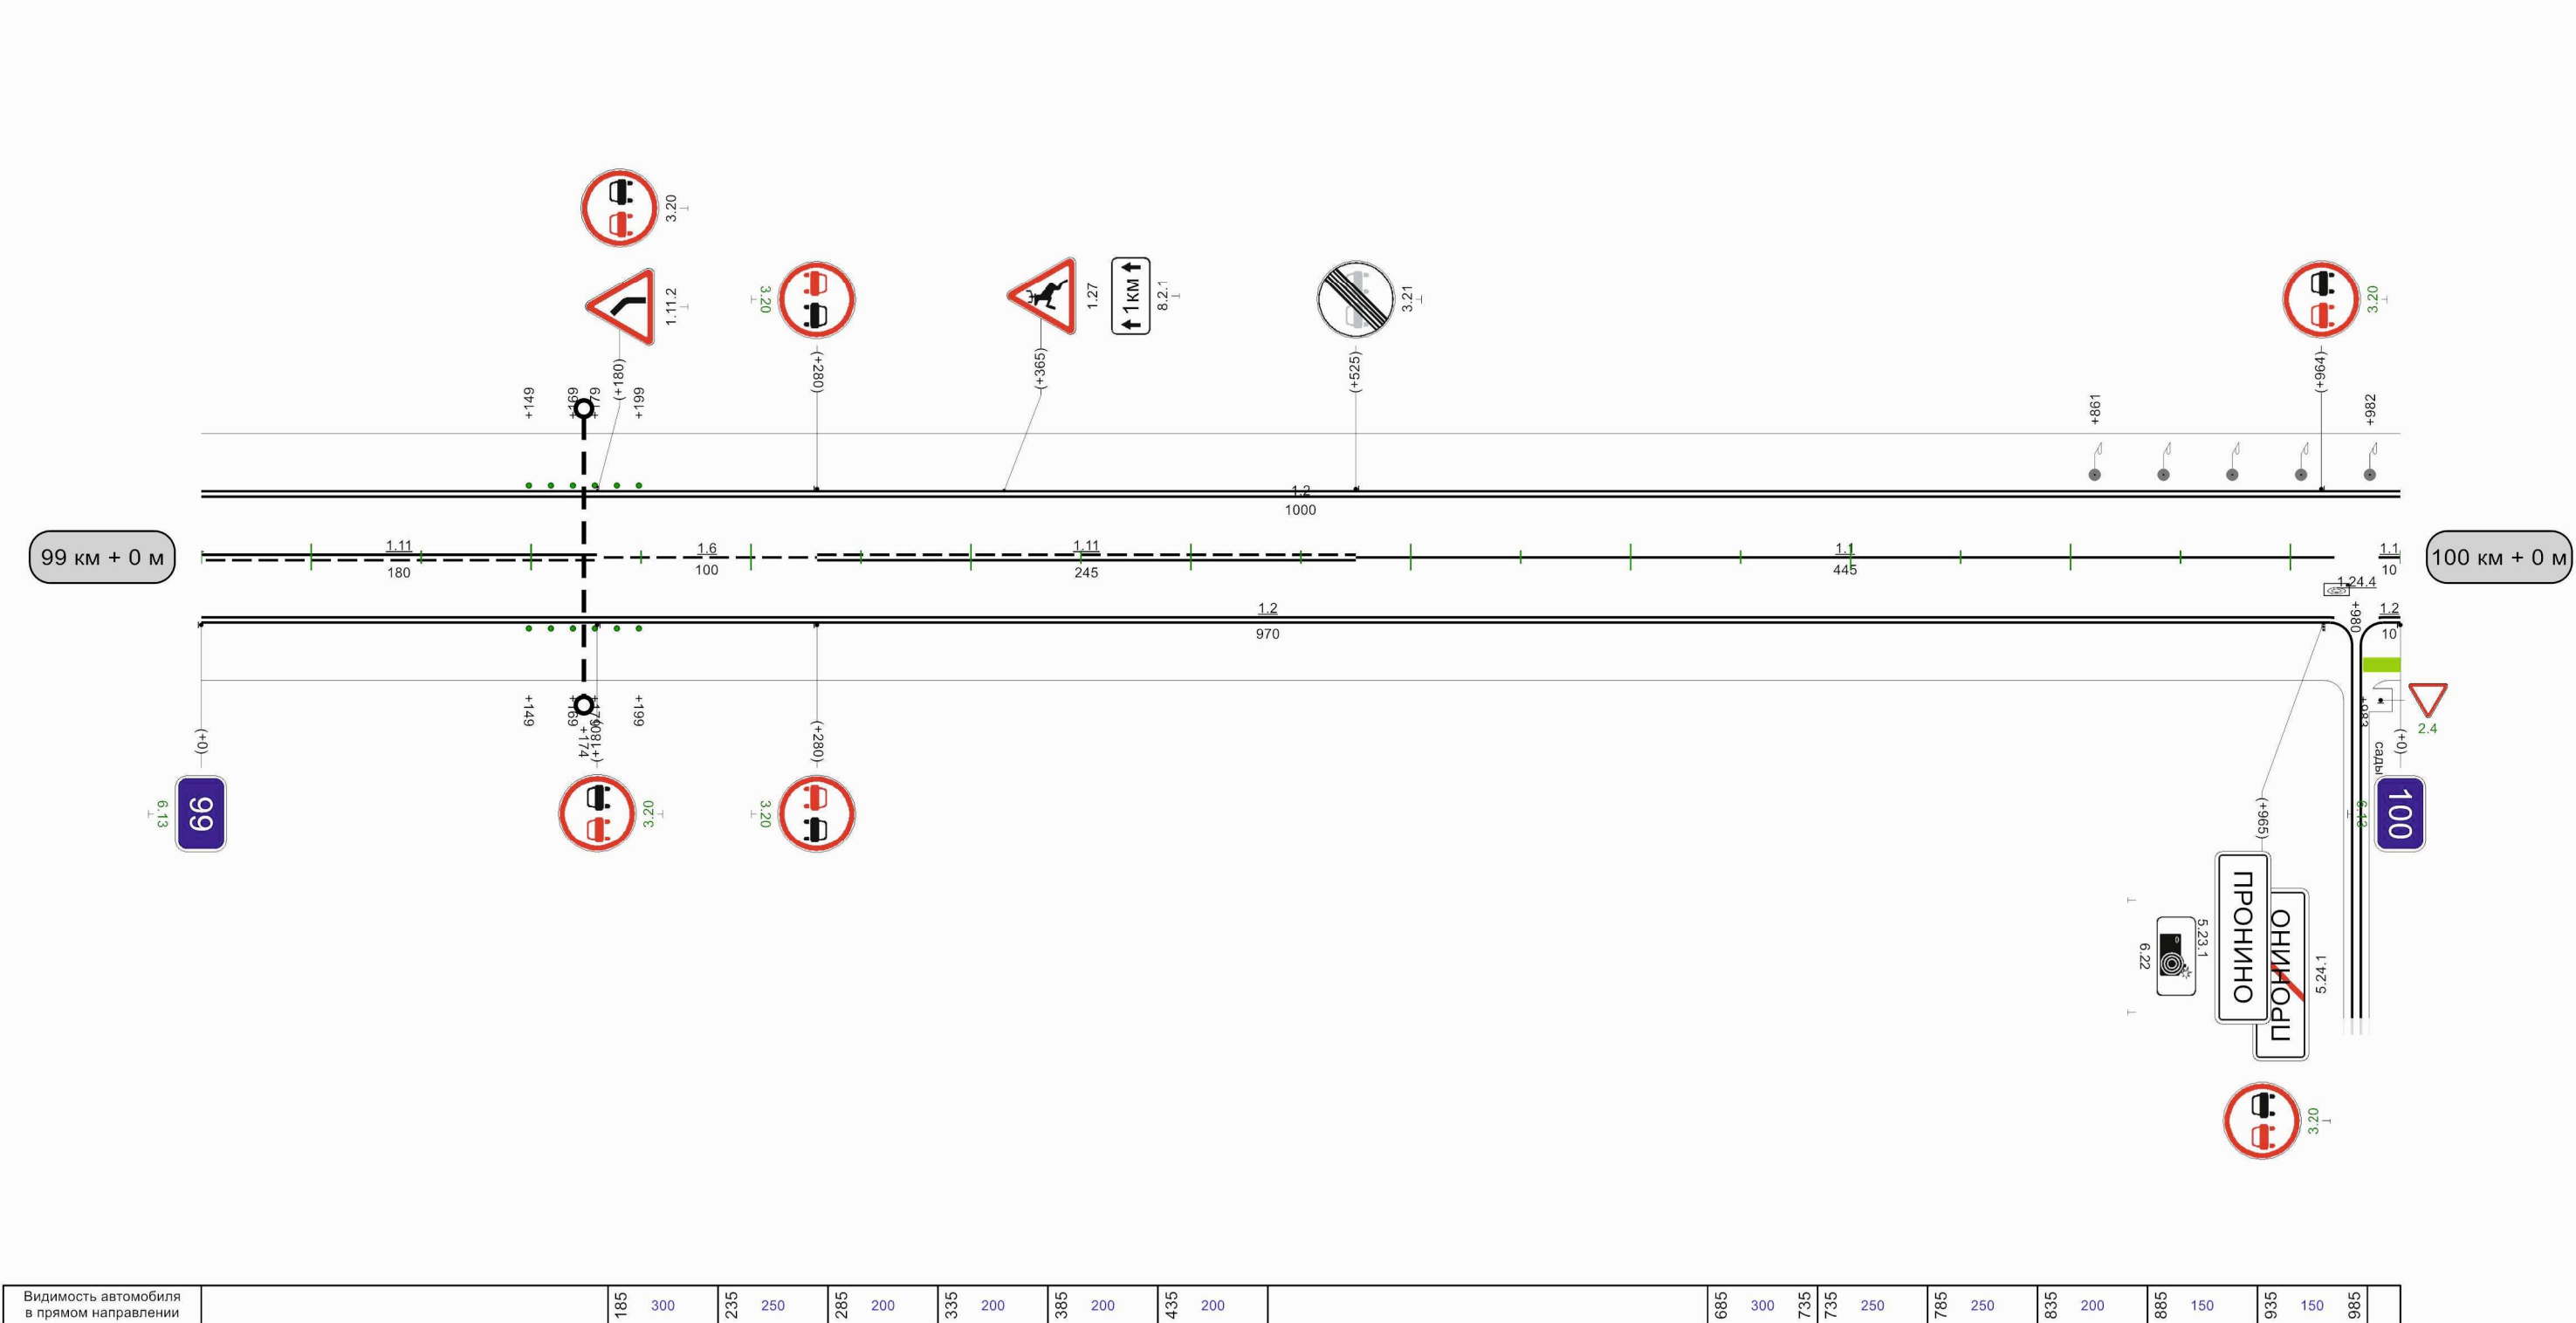


1000м

Кривые в плане	R=662m P=13; a=29° 277 775																							
Элементы дороги в продольном профиле	R=9678m 96 130 R=9132m 398 435 R=5162m 582 620 R=7657m 814 18																							
Видимость автомобиля в обратном направлении	200	35	200	85	150	135	200	185	250	235	300		535	150	585	585	150	635	200	685	250	735	300	785
Характеристики проезжей части	7,00																							


Разметка на участке:

- 1.1 : 998,00 м
- 1.2 : 1883,00 м
- 1.11 : 70,00 м
- 1.14.1 : 14,00 м
- 1.17 : 20,00 м
- 1.25 : 14,00 м

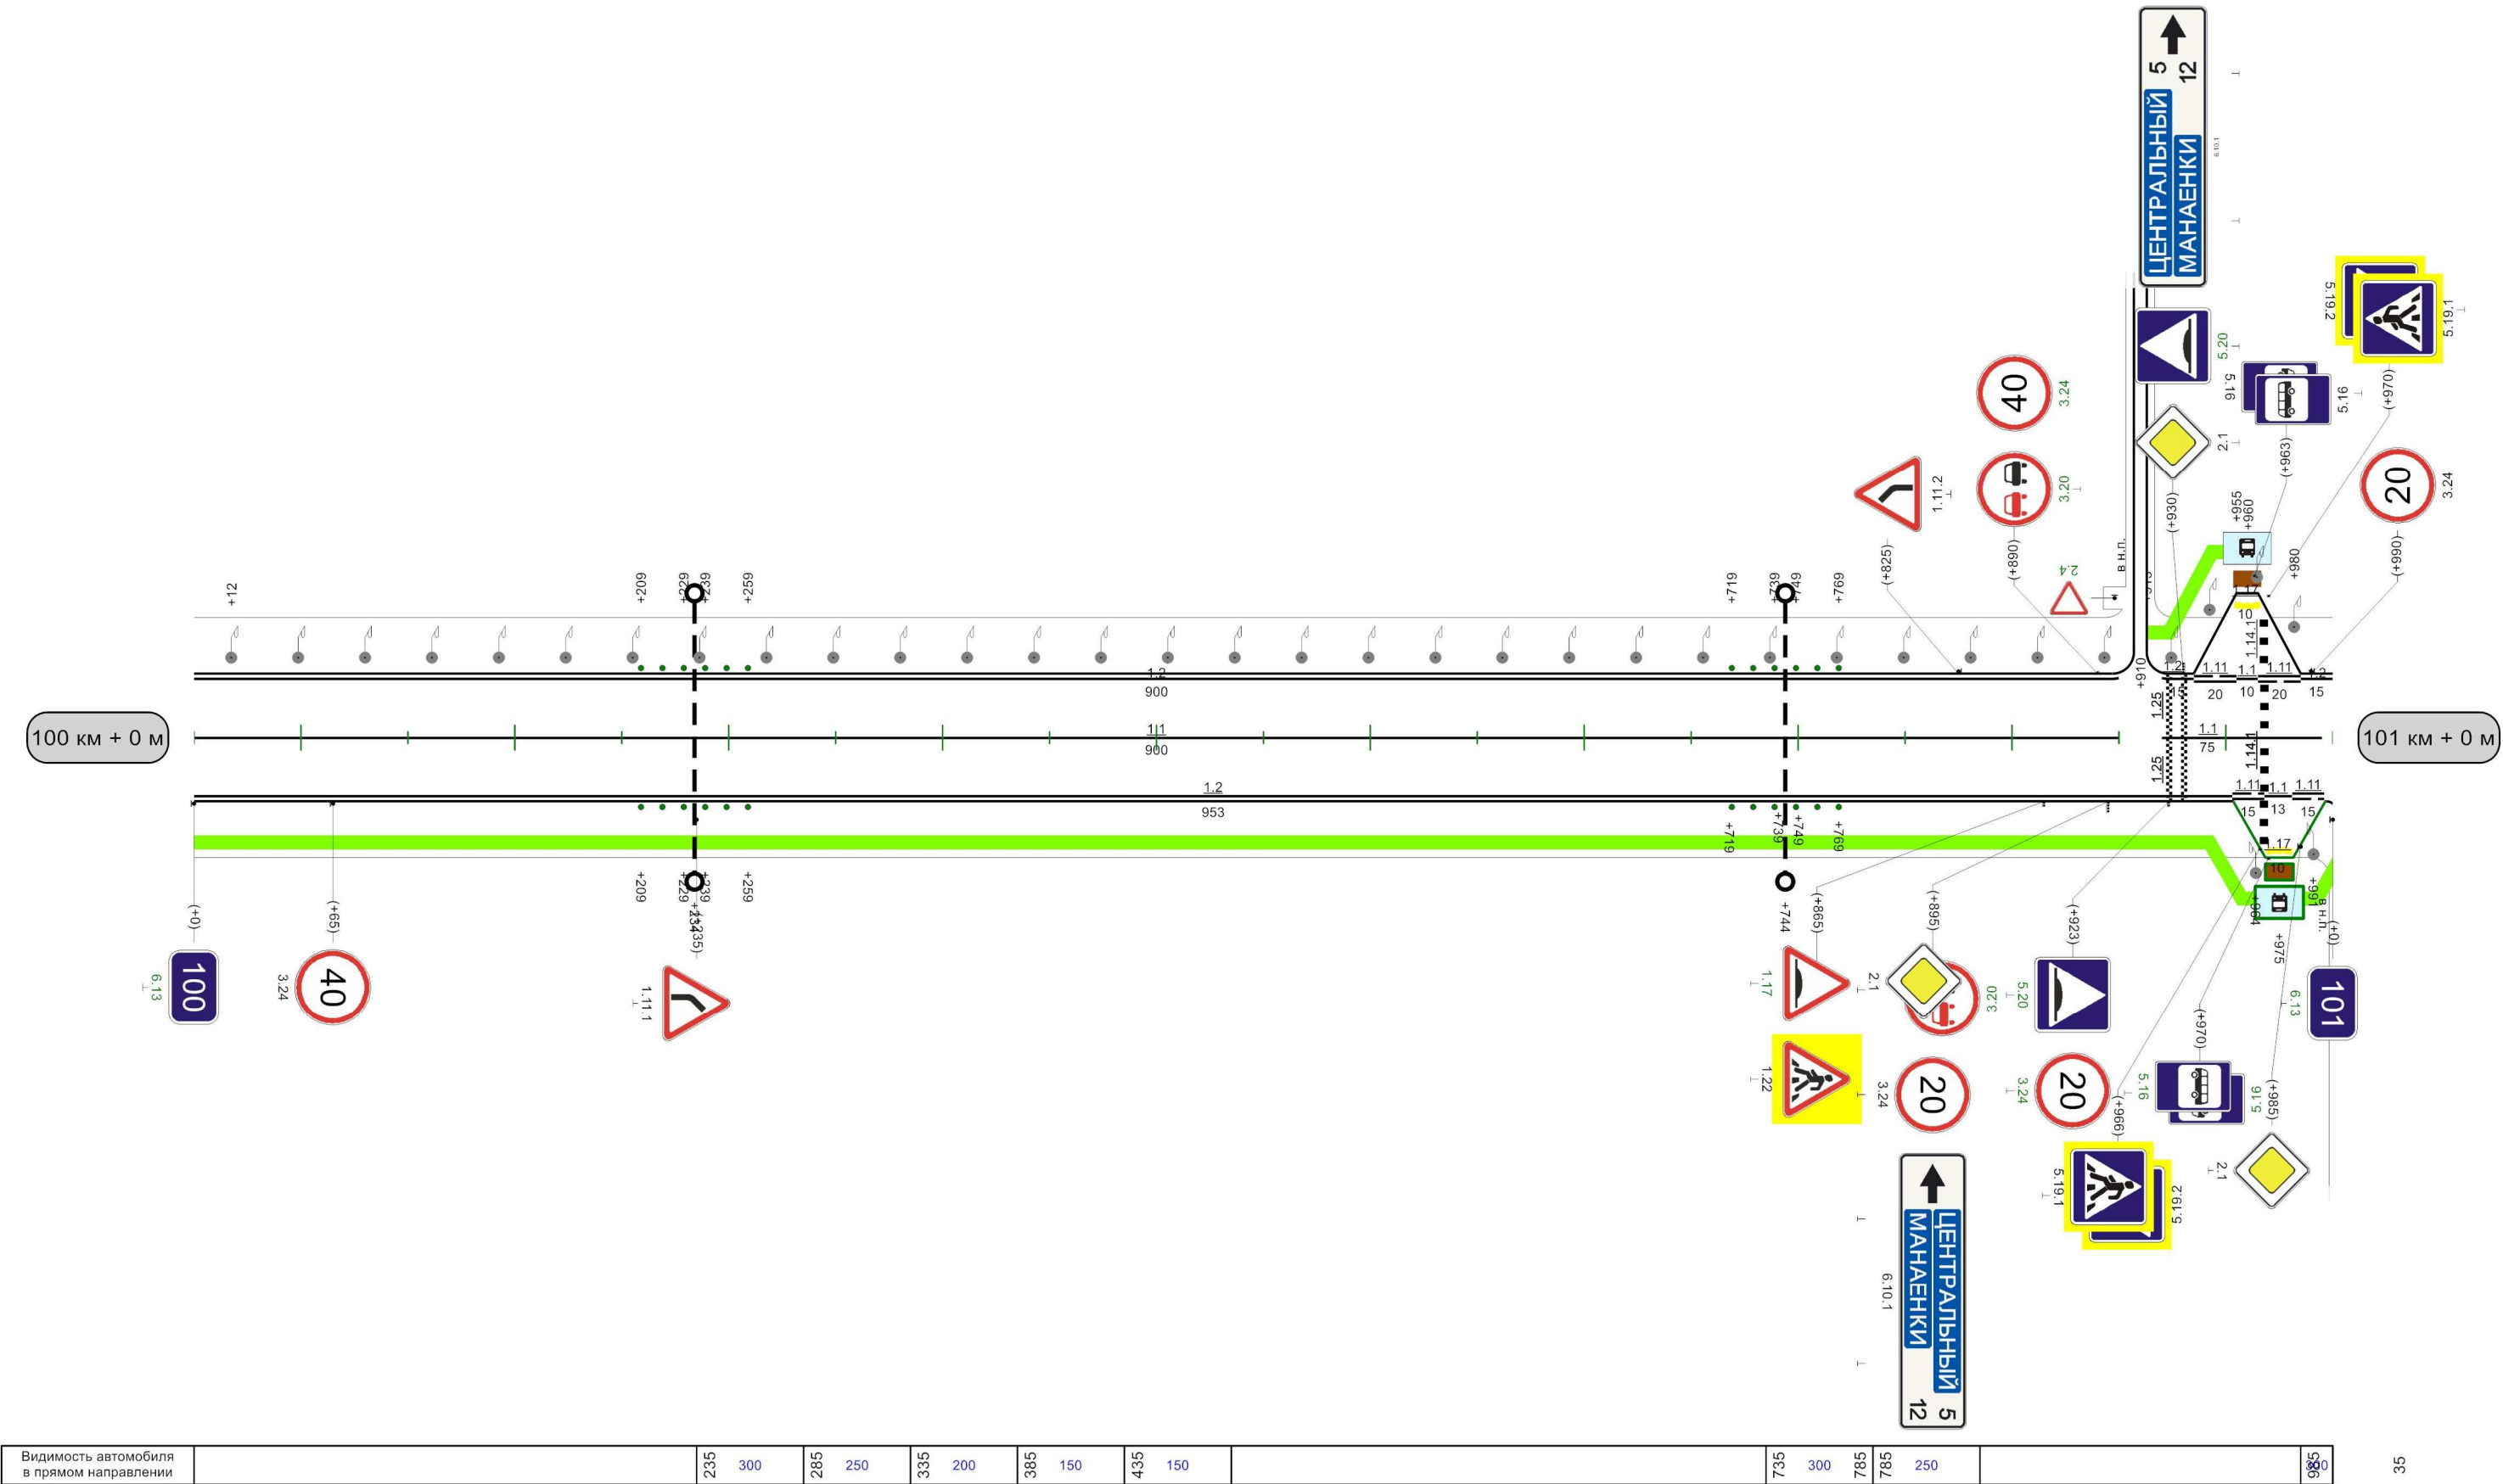

Кривые в плане												
Элементы дороги в продольном профиле												
Видимость автомобиля в обратном направлении												
Характеристики проезжей части												


Разметка на участке:
1.1 : 170,00 м
1.2 : 1970,00 м
1.5 : 155,00 м
1.6 : 200,00 м
1.11 : 445,00 м
1.24.4 : 1,00 шт
1.25.3 : 14,00 м

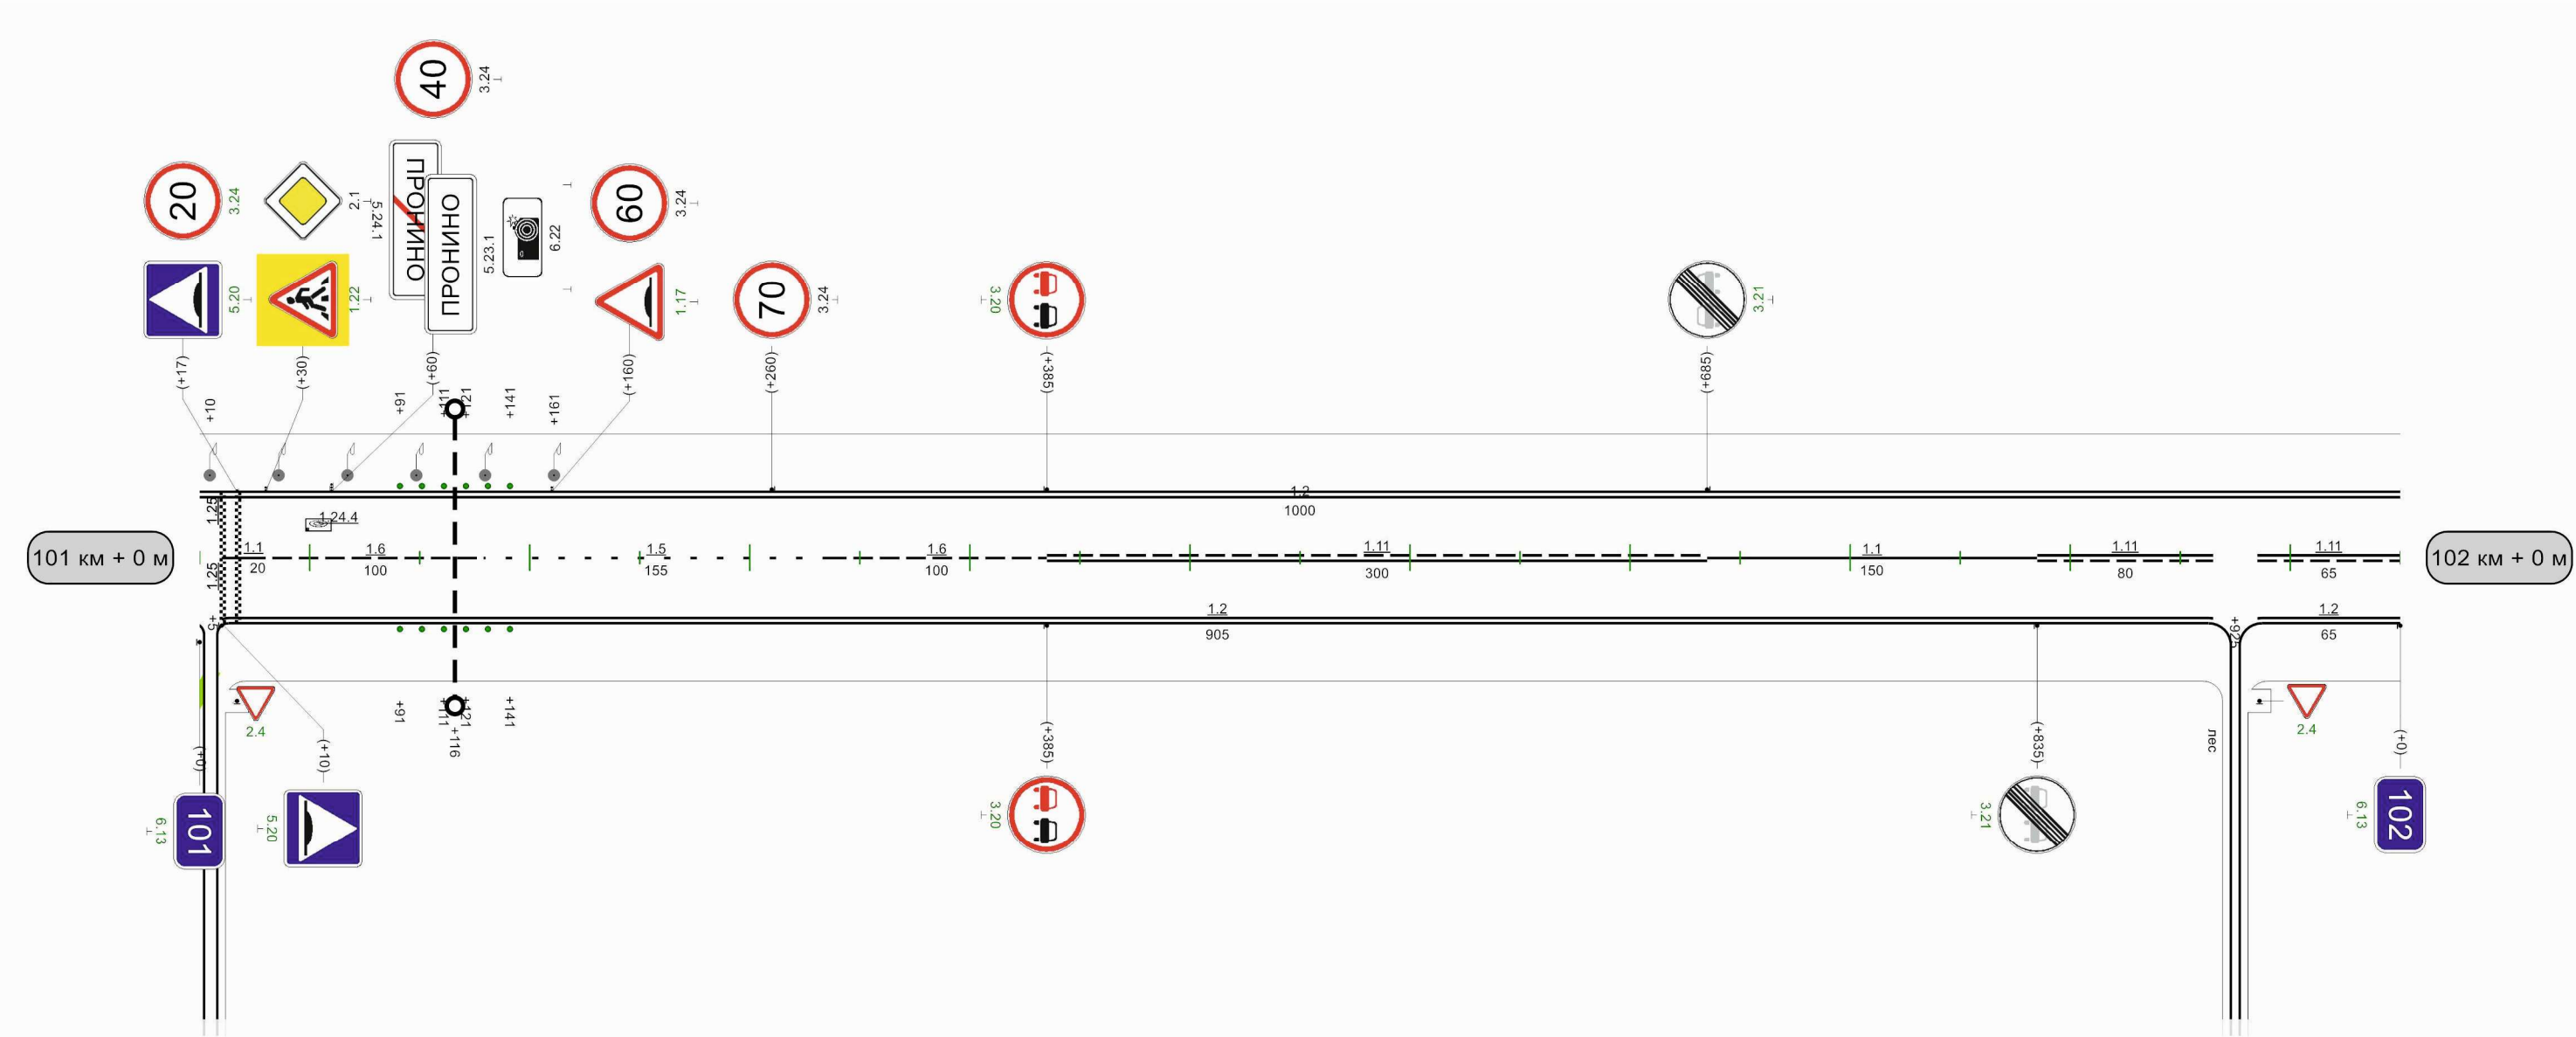

Видимость автомобиля в прямом направлении	300	35	250				335	300	385	385	250	435	200	485	250	535	250	585	250	635	200	685	200	735	200	785	200	835	
---	-----	----	-----	--	--	--	-----	-----	--


1000м

Тула-Белев (Белевский р-он)

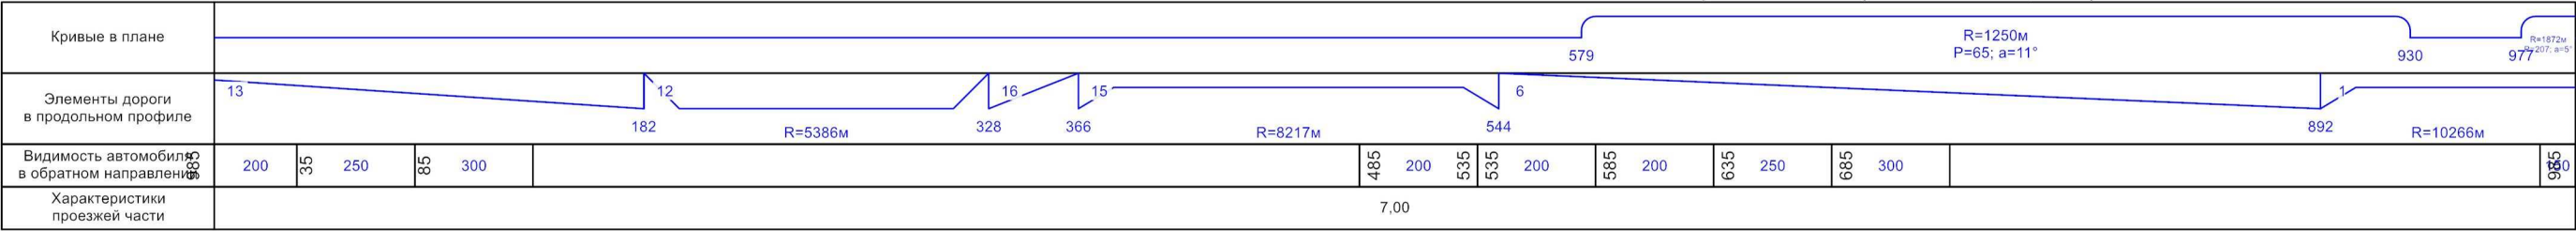

Разметка на участке:
1.1 : 580,00 м
1.2 : 2000,00 м
1.6 : 100,00 м
1.11 : 320,00 м

35

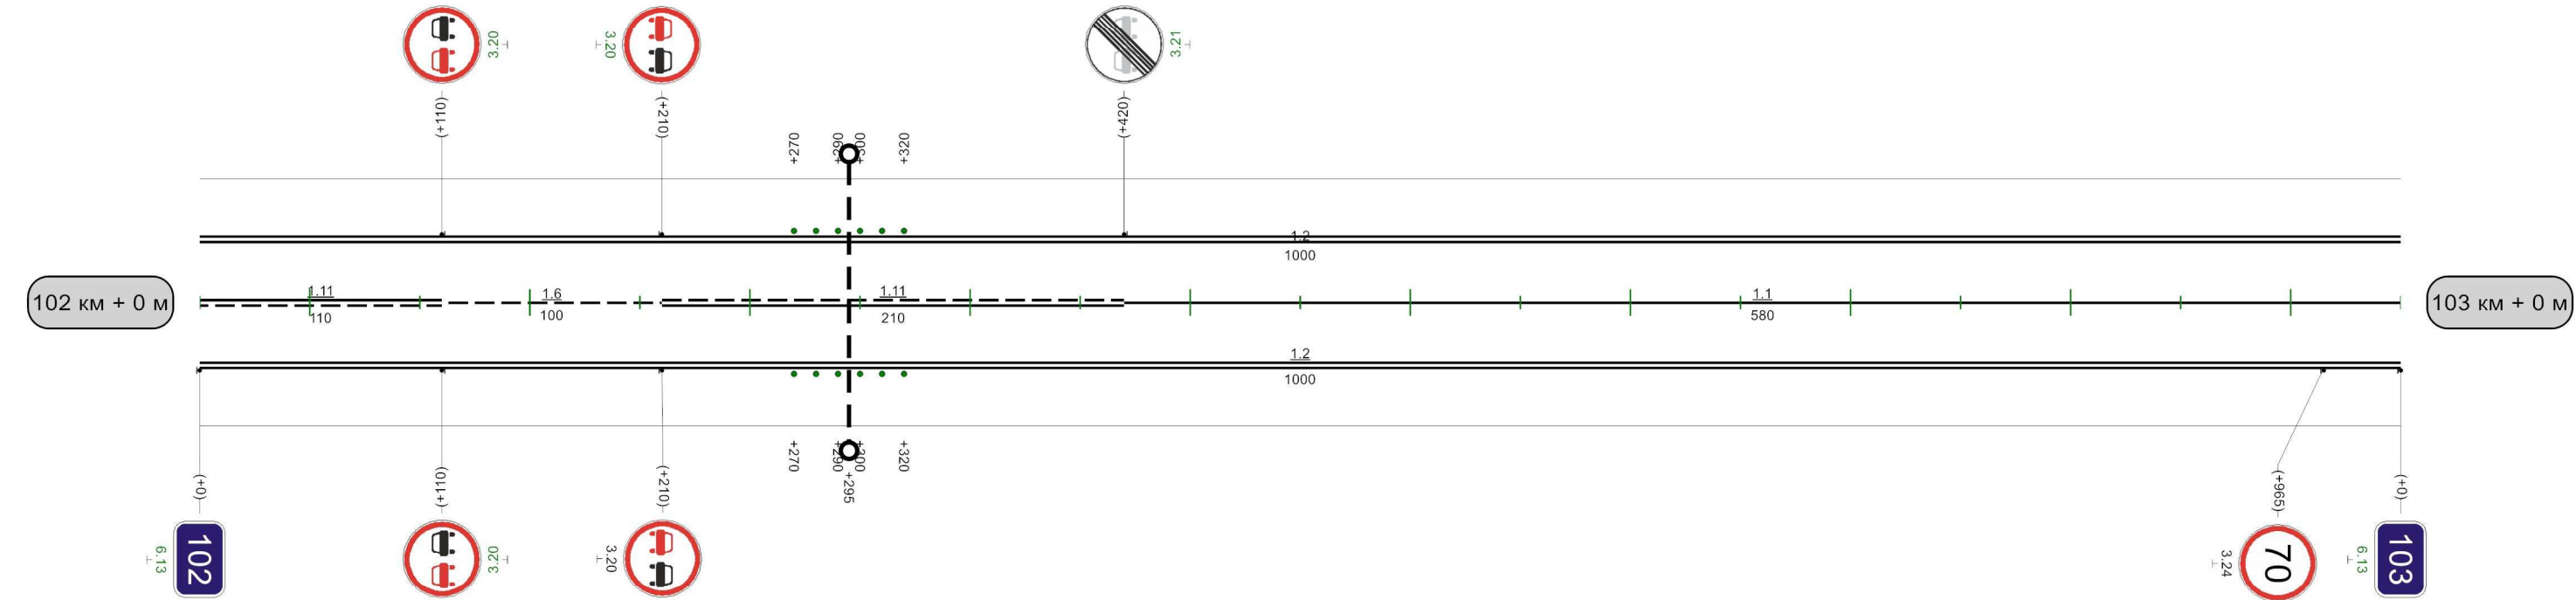

1000м

Разметка на участке:

- 1.1 : 628,00 м
- 1.2 : 1876,00 м
- 1.5 : 50,00 м
- 1.6 : 115,00 м
- 1.11 : 270,00 м
- 1.14.1 : 7,00 м
- 1.17 : 20,00 м
- 1.24.4 : 2,00 шт
- 1.25 : 28,00 м




Разметка на участке:

1.1 : 800,00 м

1.2 : 1864,00 м


1.11 : 182,00 м

1.17 : 10,00 м

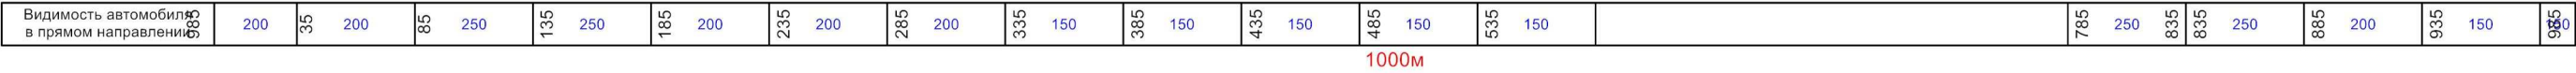

Кривые в плане																																		
Элементы дороги в продольном профиле																																		
Видимость автомобиля в обратном направлении	35	200	85	200	135	150	185	200	235	200	285	250	335	300		485	150	535	535	100	585	150	635	150	685	200	735	200	785	250	835	300	885	
Характеристики проезжей части	7,00																																	

Разметка на участке:
1.1 : 528,00 м
1.2 : 1963,00 м
1.6 : 175,00 м
1.11 : 333,00 м
1.17 : 10,00 м

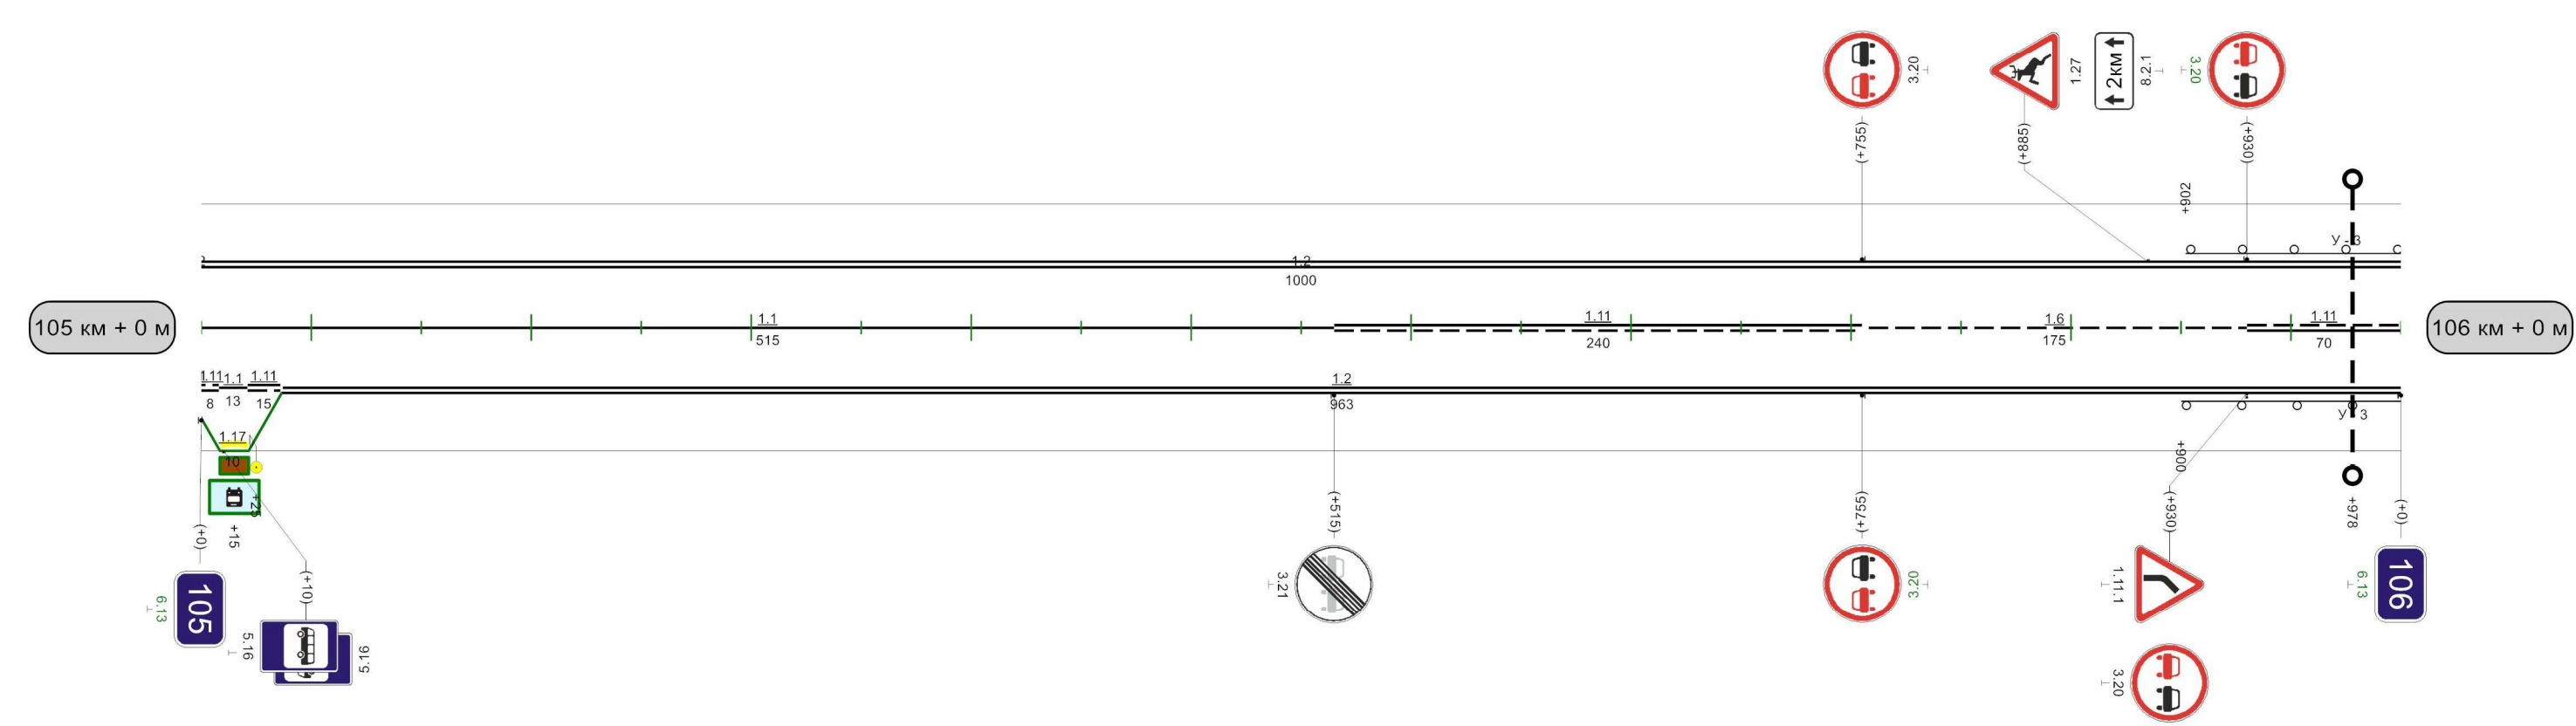


Видимость автомобиля в прямом направлении	150	35	250		185	300	235	235	250	285	200	335	150	385	150	435	100	485	150		585	150		685	150		785	150		885	150		985	150
---	-----	----	-----	--	-----	-----	-----	-----	-----	-----	-----	-----	-----	-----	-----	-----	-----	-----	-----	--	-----	-----	--	-----	-----	--	-----	-----	--	-----	-----	--	-----	-----

Кривые в плане																									
Элементы дороги в продольном профиле																									
Видимость автомобиля в обратном направлении	235 200		285 200		335 200		385 250		435 250		485 200		535 250		585 250		635 300		685 250		735 300		885 300		
Характеристики проезжей части	7,00																								

Разметка на участке:
1.1 : 883,00 м
1.2 : 1874,00 м
1.11 : 190,00 м
1.17 : 20,00 м

35

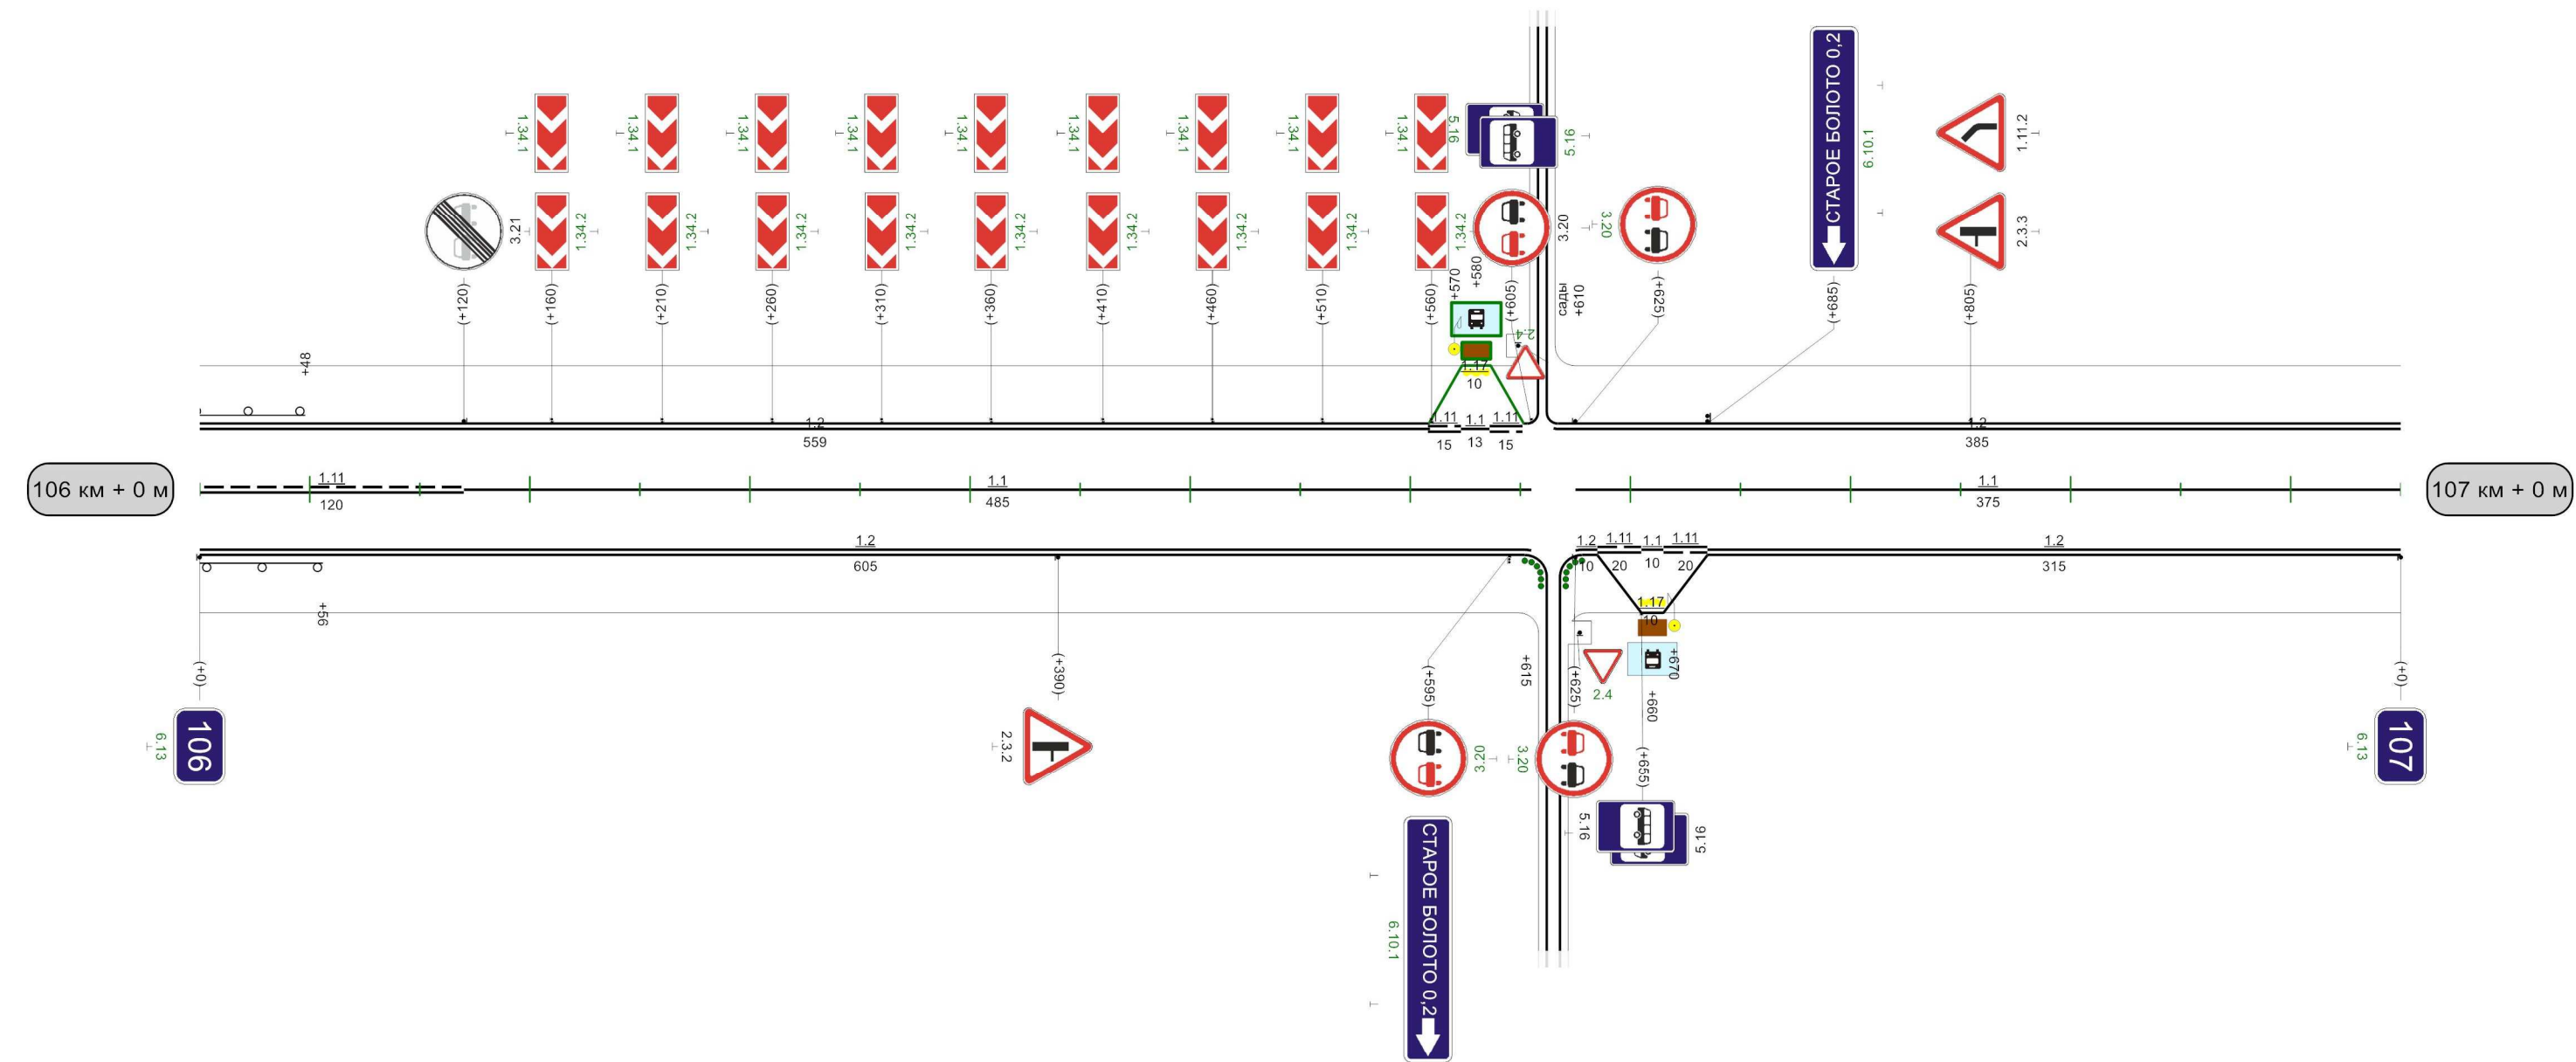


Видимость автомобиля в прямом направлении	250	350	200	85	200	135	200	185	250	235	250	285	250	335	250	385	300	435	250			635	300	685	685	250	735	250	785	250	835	200	885	150	935	150	985	150
---	-----	-----	-----	----	-----	-----	-----	-----	-----	-----	-----	-----	-----	-----	-----	-----	-----	-----	-----	--	--	-----	-----	-----	-----	-----	-----	-----	-----	-----	-----	-----	-----	-----	-----	-----	-----	-----

1000M

35

Кривые в плане																							
Элементы дороги в продольном профиле																							
Видимость автомобилей в обратном направлении	200	35	150	85	150	135	150	185	150	235	200	285	250	335	300	385	200	435	250	485	300	535	
Характеристики проезжей части	7,00																						

Разметка на участке:
1.1 : 430,00 м
1.2 : 1960,00 м
1.6 : 120,00 м
1.11 : 410,00 м

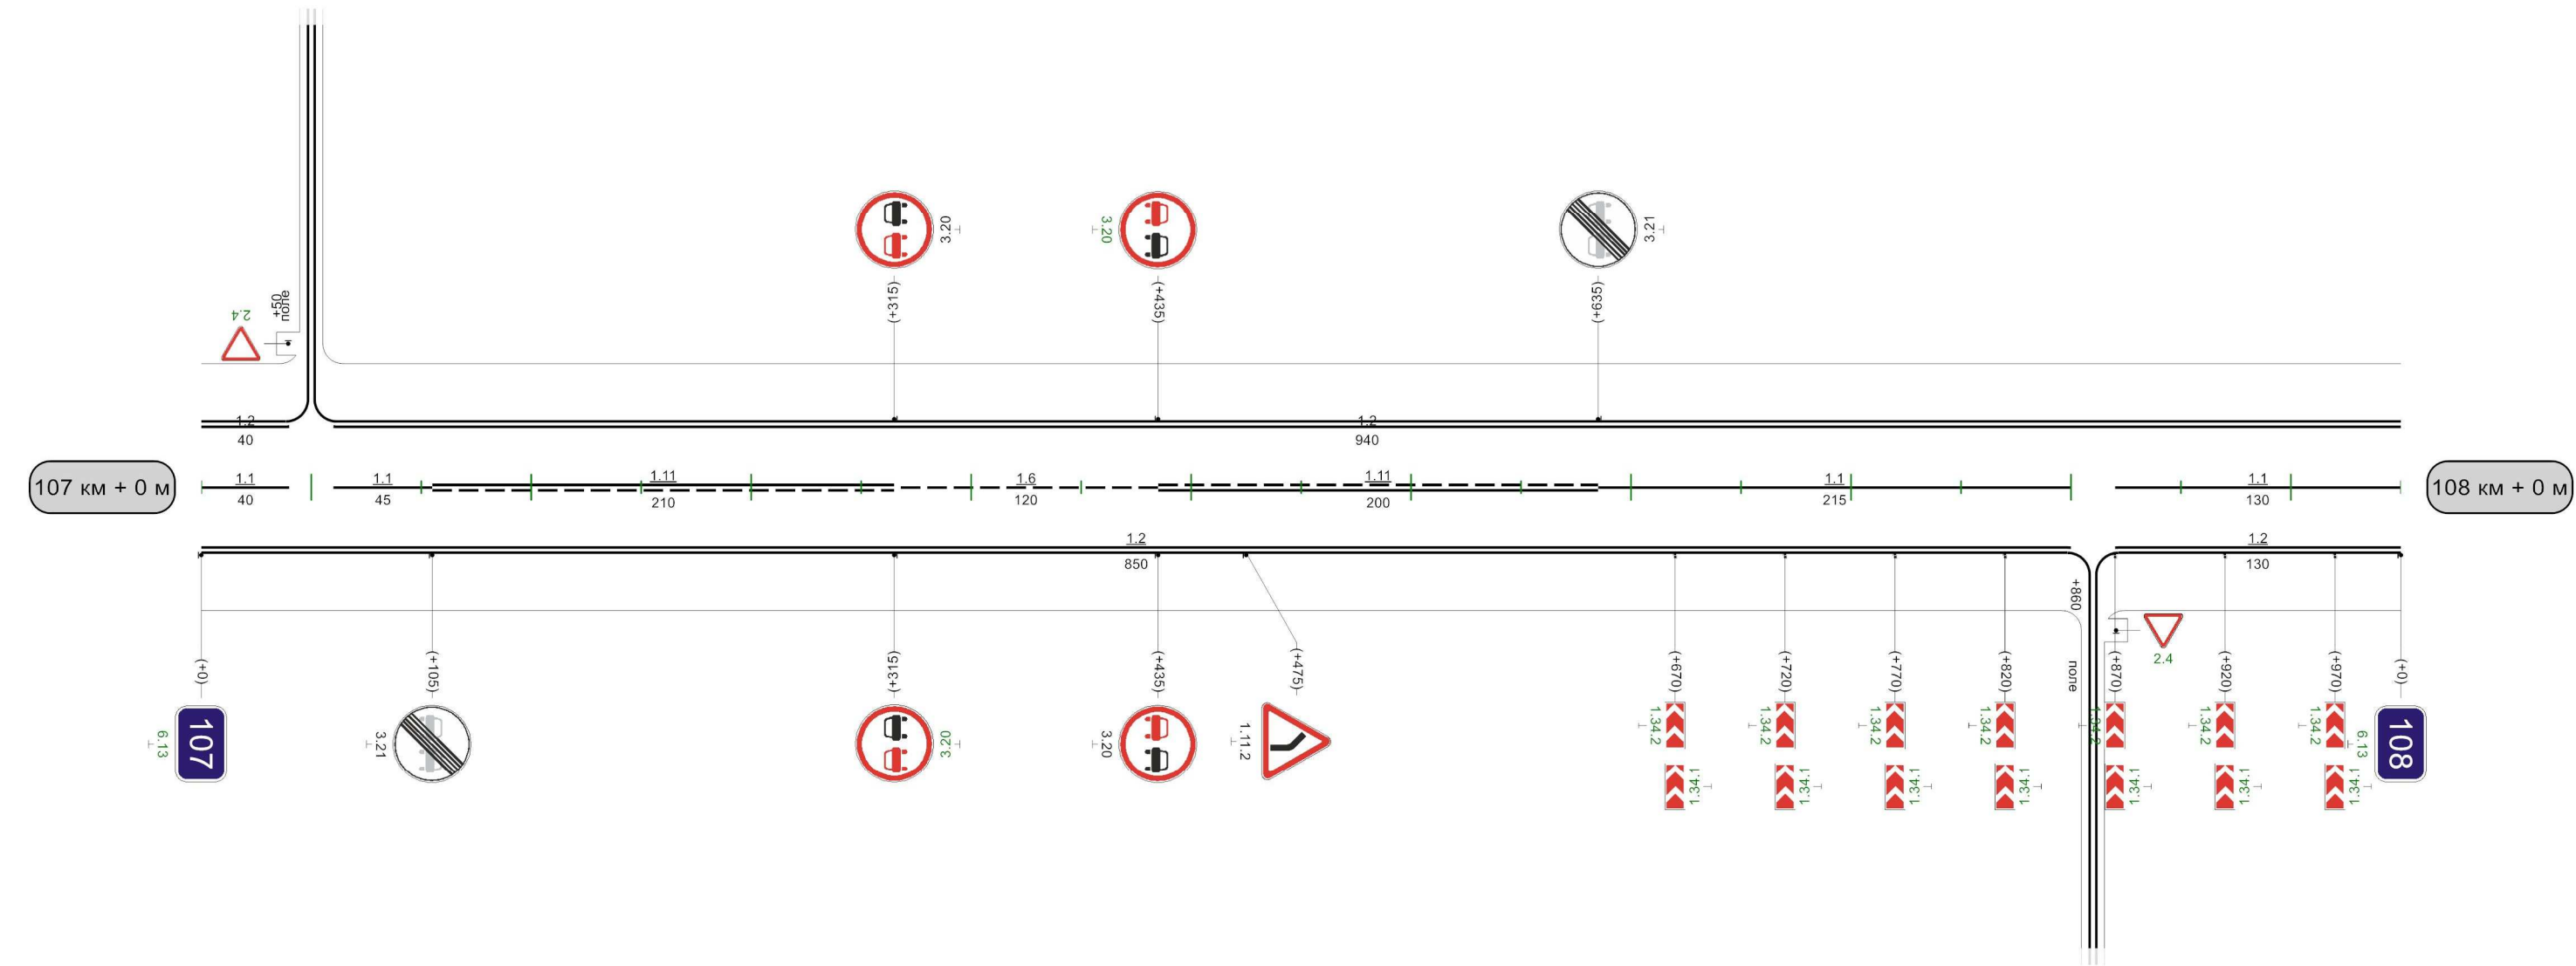


Видимость автомобилей в прямом направлении	100	35	250	85	250	135	200																	
--	-----	----	-----	----	-----	-----	-----	--	--	--	--	--	--	--	--	--	--	--	--	--	--	--	--	--

1000м

Кривые в плане	R=854м P=19; a=26°																													
	98																													
Элементы дороги в продольном профиле	17																													
Видимость автомобиля в обратном направлении					285	250		335	300					535	150	585	585	200	635	250	685	300					935	150	985	985
Характеристики проезжей части	7.00																													

Разметка на участке:
1.1 : 25,00 м
1.2 : 1980,00 м
1.5 : 670,00 м
1.6 : 100,00 м
1.11 : 205,00 м

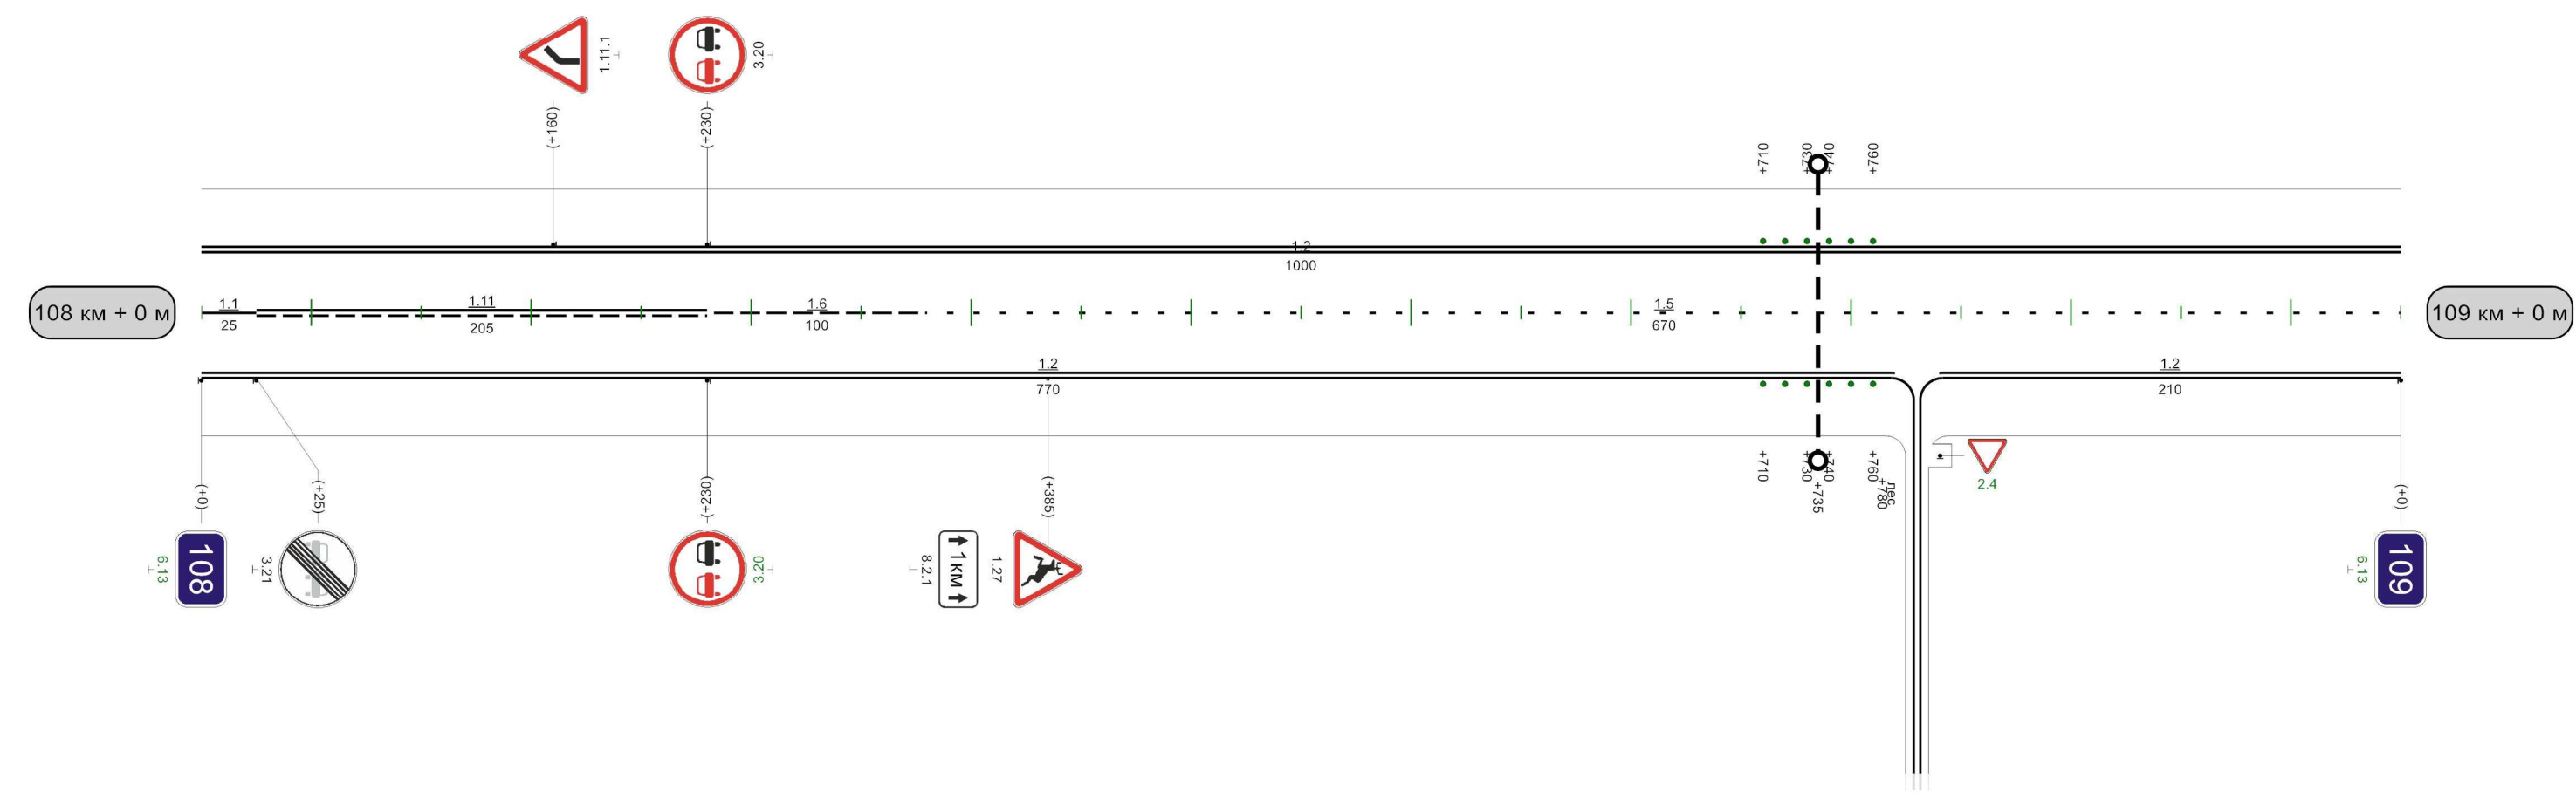


Видимость автомобиля в прямом направлении		235	300	285	250	535	200		585	300	635	635	250	685	200	735	200	785	
--	--	-----	-----	-----	-----	-----	-----	--	-----	-----	-----	-----	-----	-----	-----	-----	-----	-----	--

1000м

Кривые в плане	731 R=1389м P=51; a=16°														
Элементы дороги в продольном профиле	-17														
Видимость автомобиля в обратном направлении	200	35	250	85	300							935	300	985	
Характеристики проезжей части	7,00														

Разметка на участке:
1.1 : 225,00 м
1.2 : 1980,00 м
1.5 : 475,00 м
1.6 : 100,00 м
1.11 : 200,00 м
1.24.4 : 1,00 шт

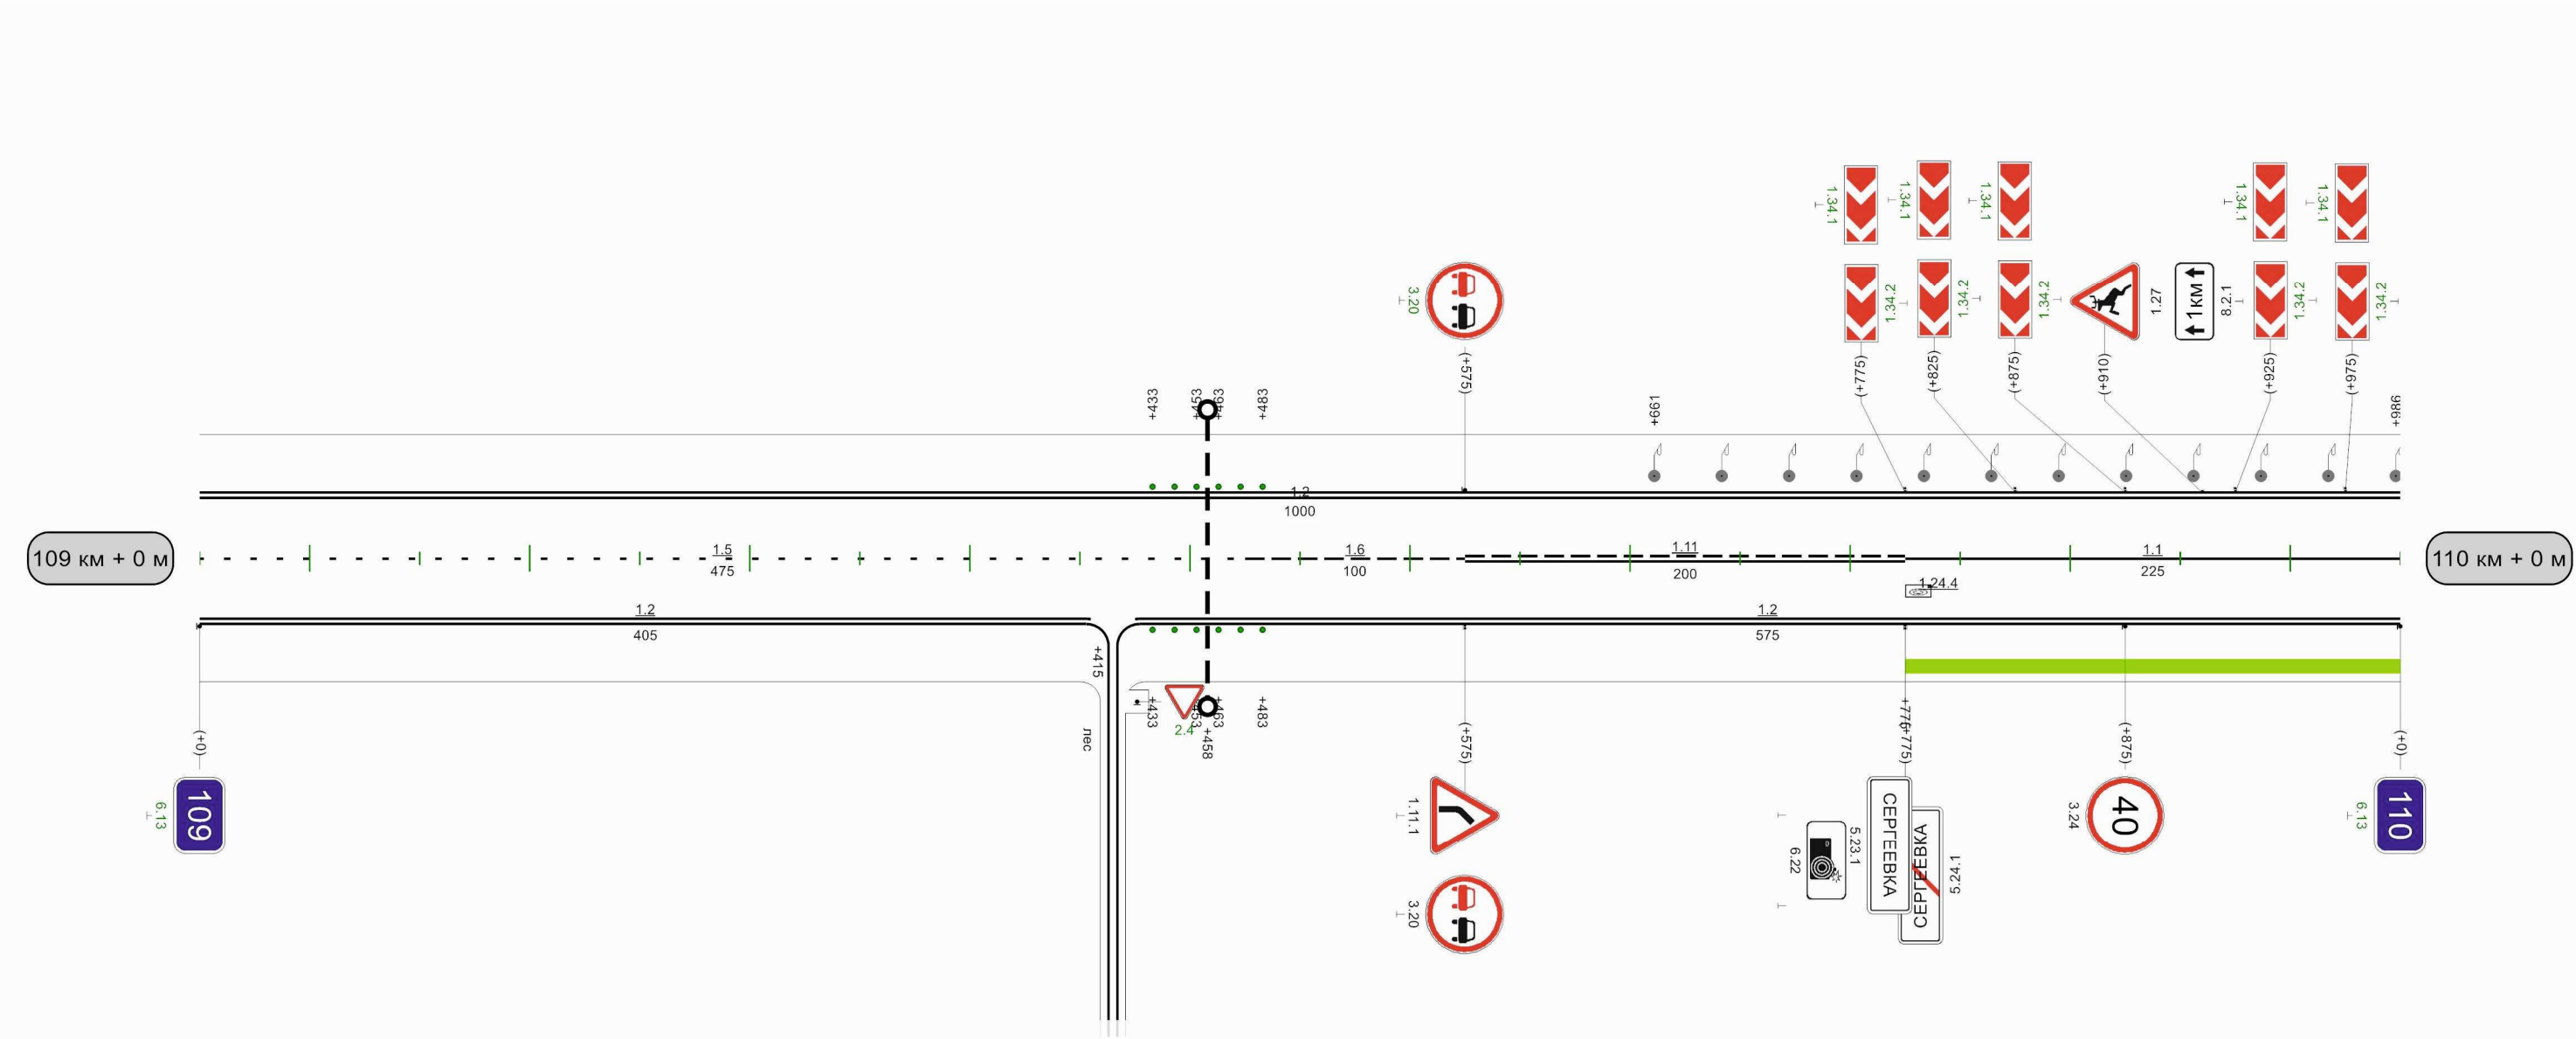


Видимость автомобиля в прямом направлении	485	300	535	250	585	200				532	300	582	250	538	250	585	200	935	150	586
---	-----	-----	-----	-----	-----	-----	--	--	--	-----	-----	-----	-----	-----	-----	-----	-----	-----	-----	-----

1000м

Кривые в плане	R=1389м P=51; a=16° 133 229 R=702м P=77; a=5° 334 654 R=158м P=2; a=38° 845																			
Элементы дороги в продольном профиле	17 18 58 58 24																			
Видимость автомобиля в обратном направлении	430 R=6040м 668 704 R=3332м 976																			
Характеристики проезжей части	7,00																			

Разметка на участке:
1.1 : 943,00 м
1.2 : 1827,00 м
1.11 : 70,00 м
1.14.1 : 7,00 м
1.17 : 20,00 м
1.24.4 : 1,00 шт
1.25 : 14,00 м

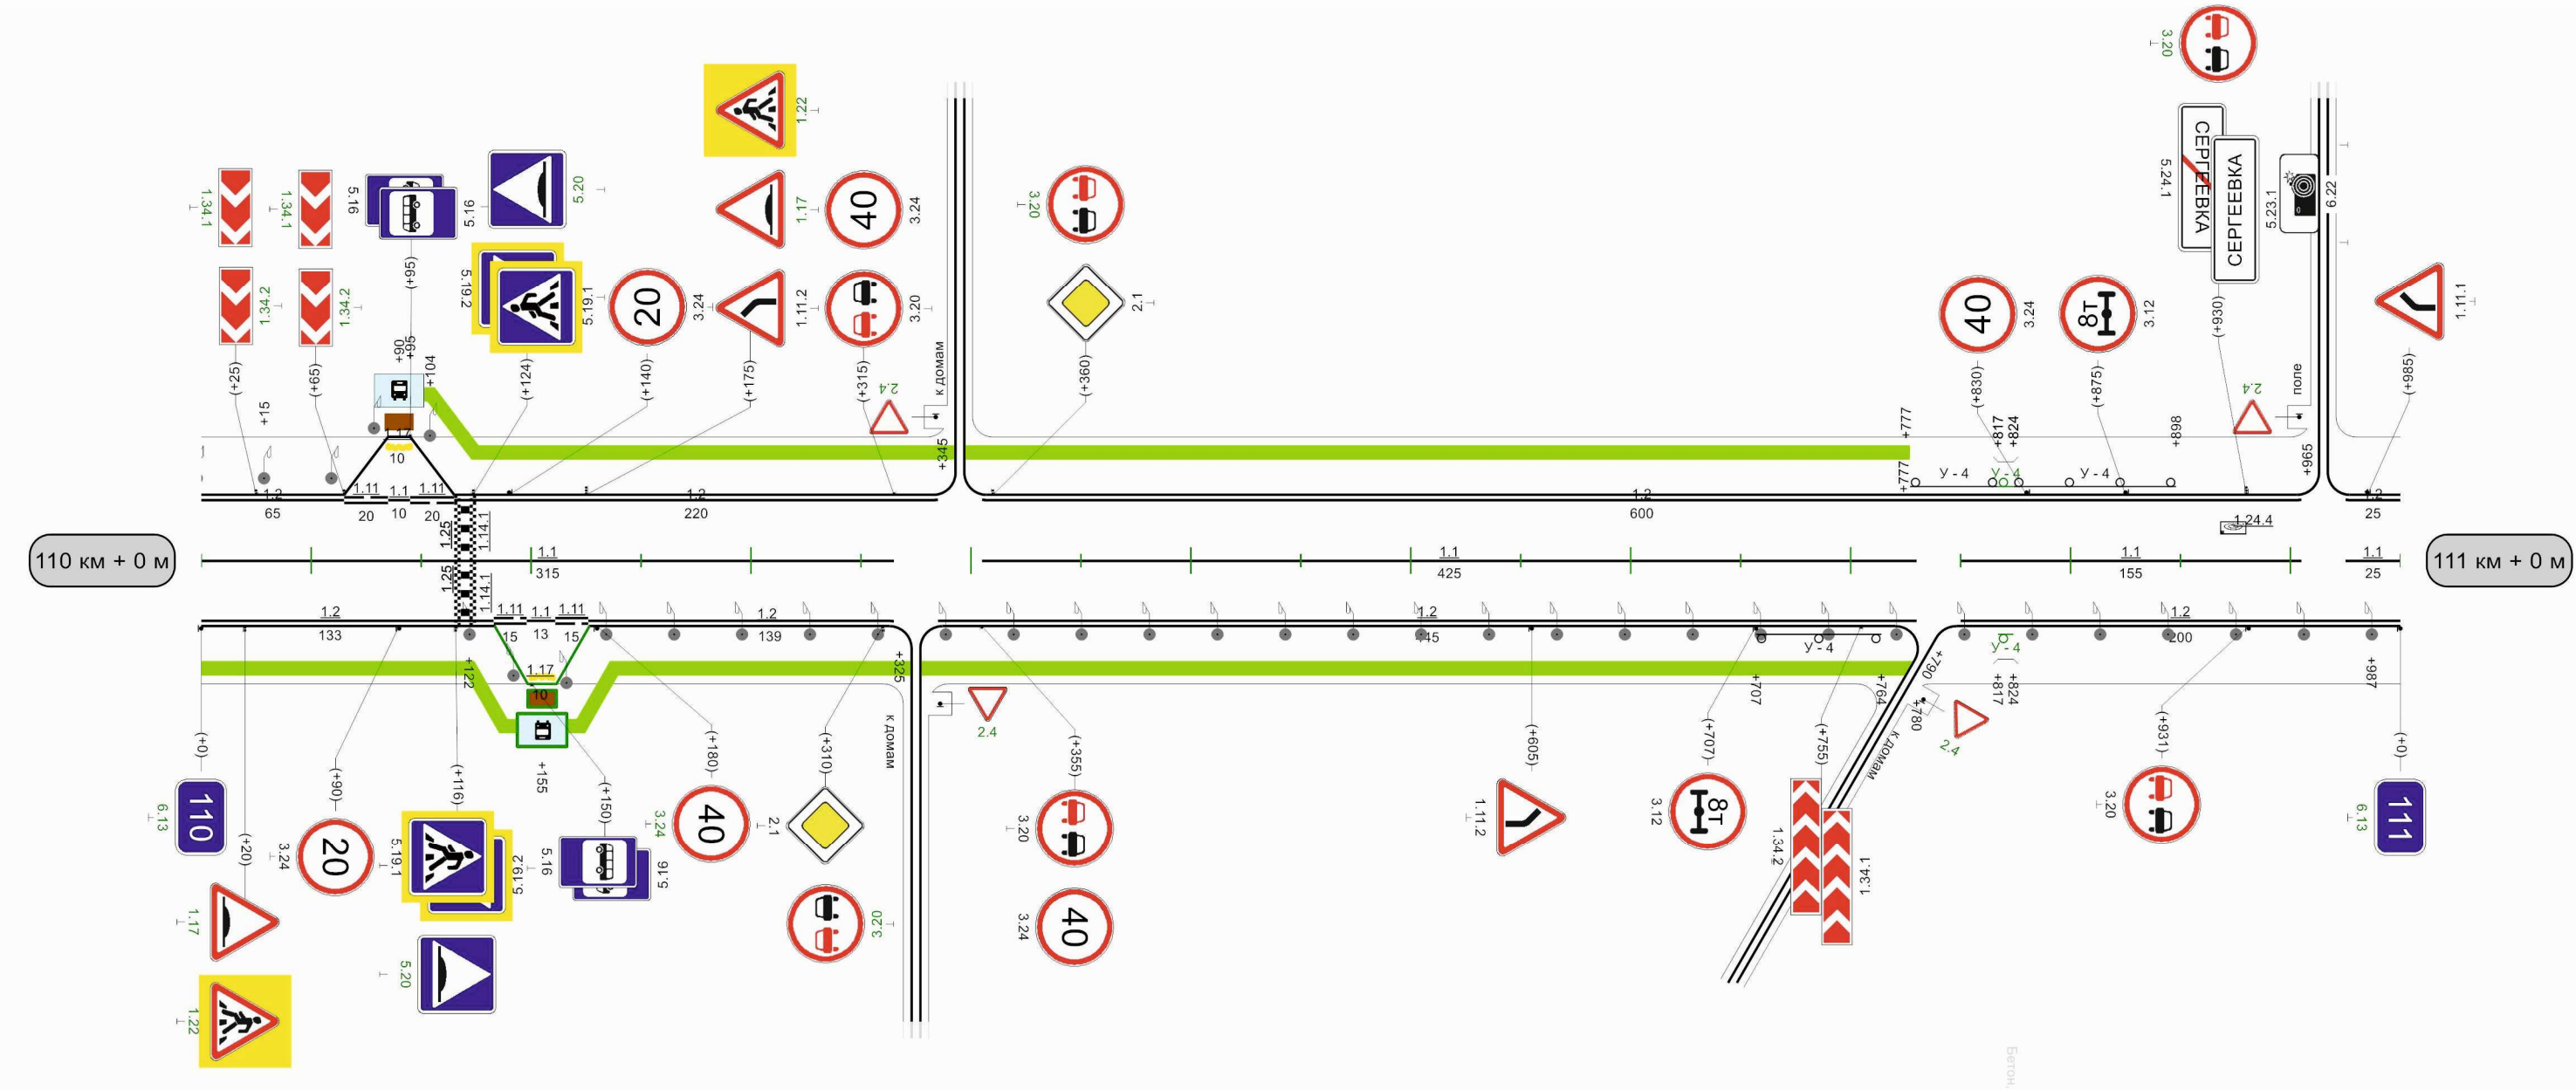

Видимость автомобиля в прямом направлении	300	50	250	58	200	135	200	185	300	532	300	285	250	533	200	585	150	534	150	587	150	535	150	585
---	-----	----	-----	----	-----	-----	-----	-----	-----	-----	-----	-----	-----	-----	-----	-----	-----	-----	-----	-----	-----	-----	-----	-----

Тула-Белев (Белевский р-он)

Кривые в плане												
Элементы дороги в продольном профиле												
Видимость автомобиля в обратном направлении												
Характеристики проезжей части	7,00											


Разметка на участке:

1.1 : 155,00 M

1.2 : 1980,00 M

1.5 : 235,00 M

1.6 : 100,00 M

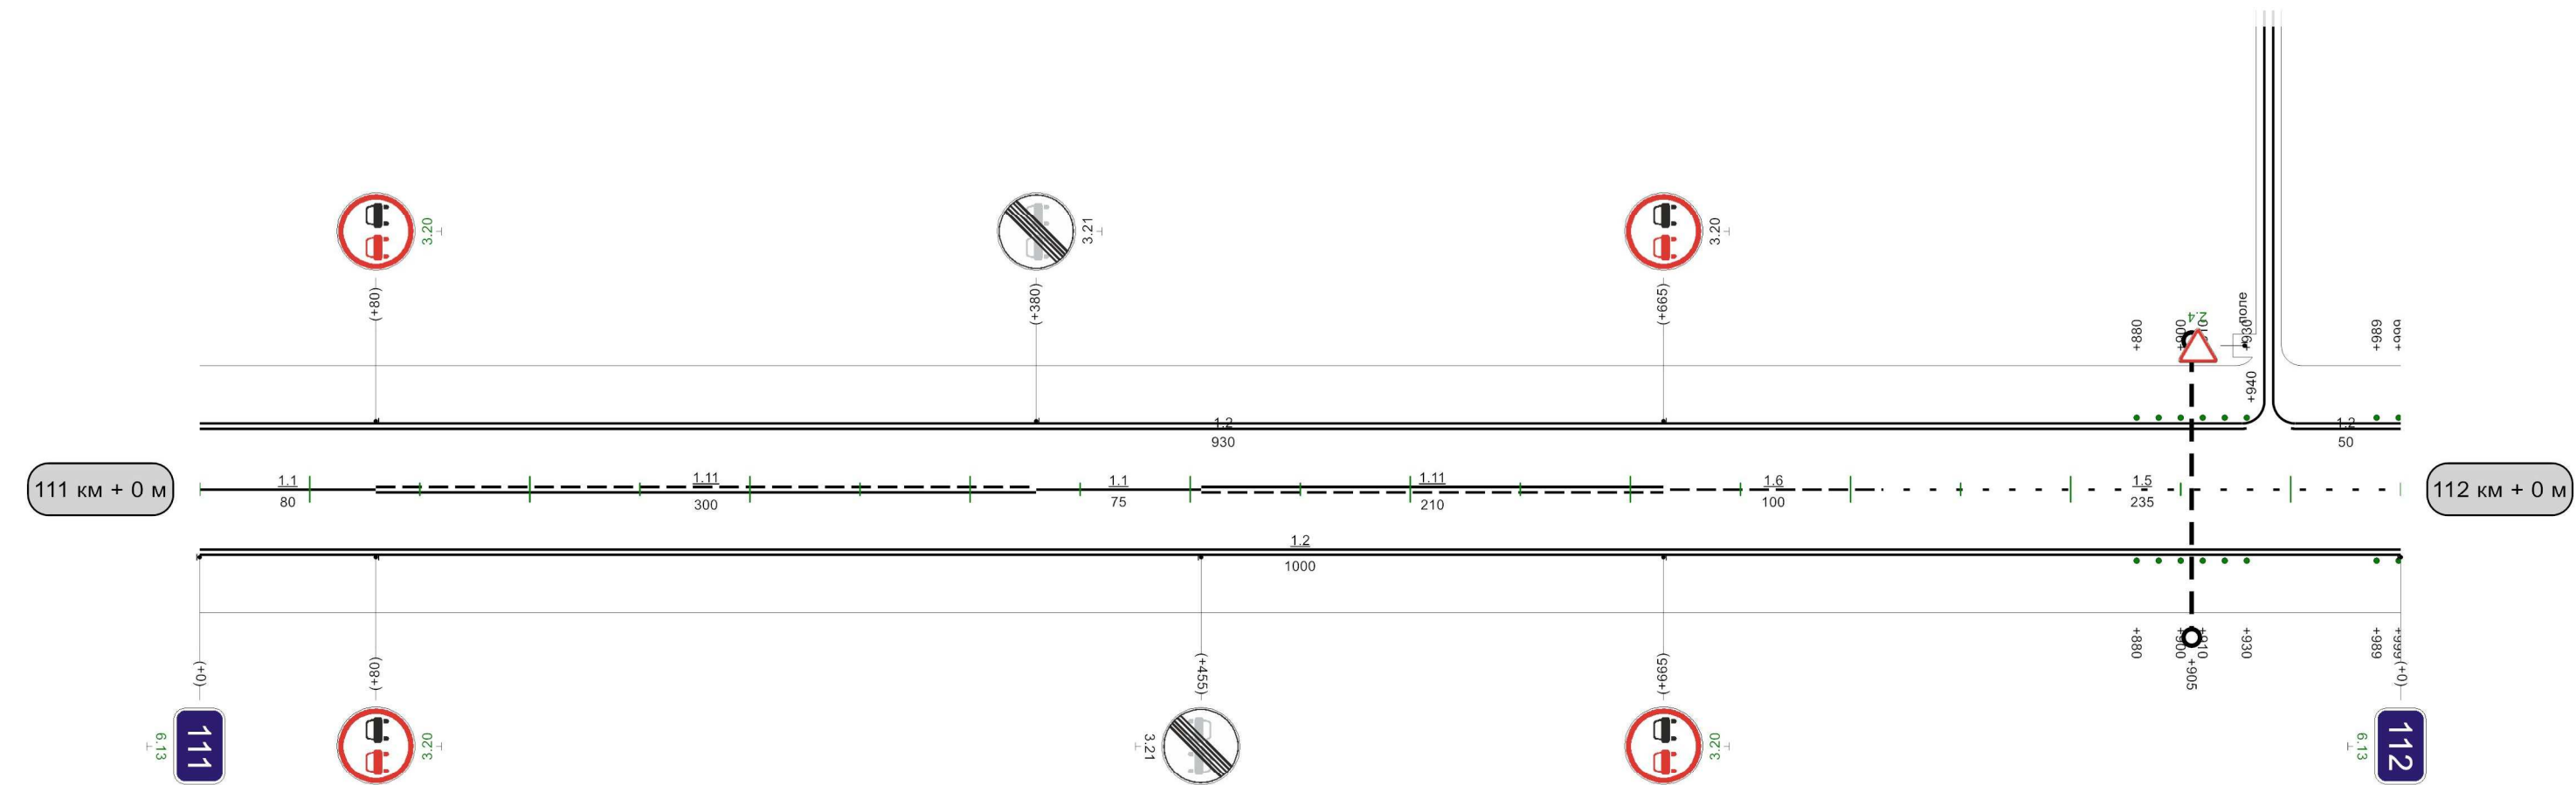

Видимость автомобиля в прямом направлении	35	300	85	250	135	200	185	150	235	150	285	150	335	150	385	150	435	
--	----	-----	----	-----	-----	-----	-----	-----	-----	-----	-----	-----	-----	-----	-----	-----	-----	--


1000m

Разметка на участке:
1.1 : 188,00 м
1.2 : 1887,00 м
1.5 : 85,00 м
1.6 : 100,00 м
1.11 : 700,00 м
1.17 : 20,00 м



Кривые в плане	44 R=201m P=3; a=38° 257 286 R=956m P=23; a=24° 689															
Элементы дороги в продольном профиле	0 R=3268m 43 93 35 212 R=3799m 18 279 30 428 R=8835m 697 1															
Видимость автомобиля в обратном направлении	235 150 285 200 335 150 385 200 435 250 485 300 535 150 585 200 635 200 685 250 735 250 785 300 835															
Характеристики проезжей части	7,00															

Разметка на участке:
1.1 : 620,00 м
1.2 : 1980,00 м
1.5 : 100,00 м
1.6 : 100,00 м
1.11 : 160,00 м
1.12 : 7,00 м

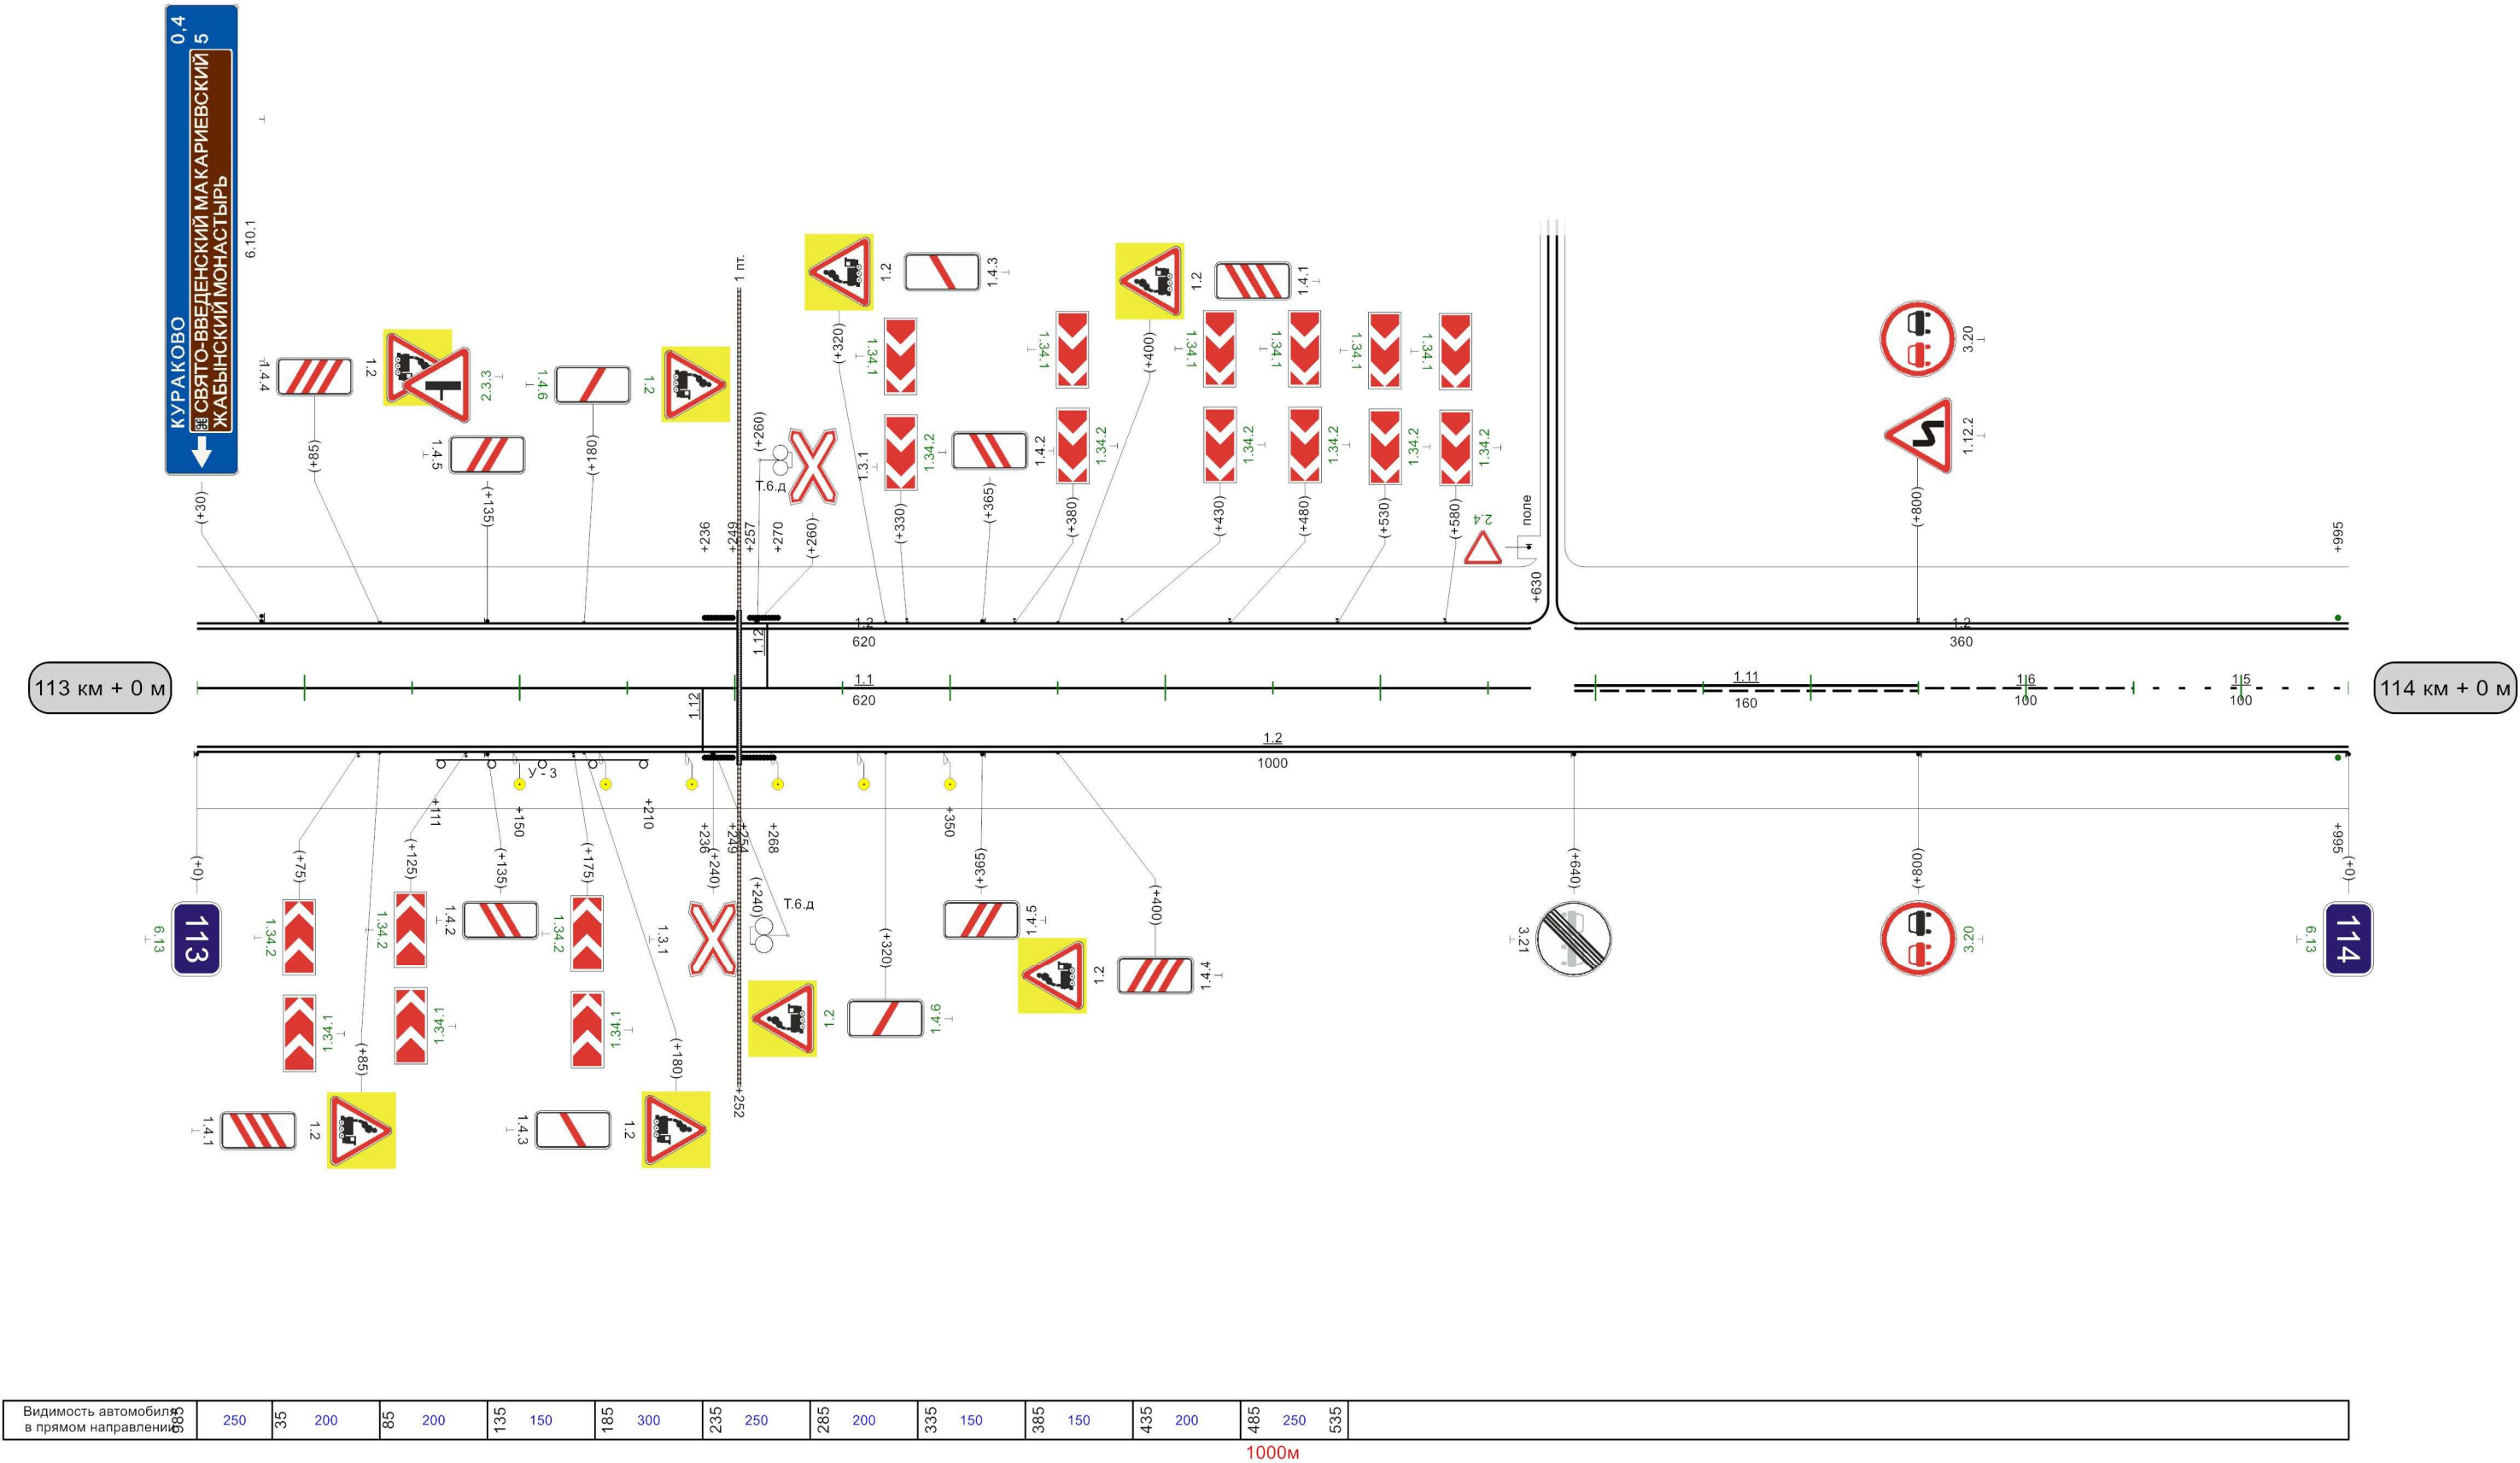


Видимость автомобиля в прямом направлении	250	35	200	85	200	135	150	185	300	235	250	285	200	335	150	385	150	435	200	485	250	535	
---	-----	----	-----	----	-----	-----	-----	-----	-----	-----	-----	-----	-----	-----	-----	-----	-----	-----	-----	-----	-----	-----	--

Тула-Белев (Белевский р-он)

Кривые в плане											
Элементы дороги в продольном профиле											
Видимость автомобиля в обратном направлении		135	300		485	300	535		935	150	985
Характеристики проезжей части	7,00										

Разметка на участке:
1.1 : 95,00 м
1.2 : 2000,00 м
1.5 : 581,00 м
1.6 : 99,00 м
1.11 : 225,00 м

35

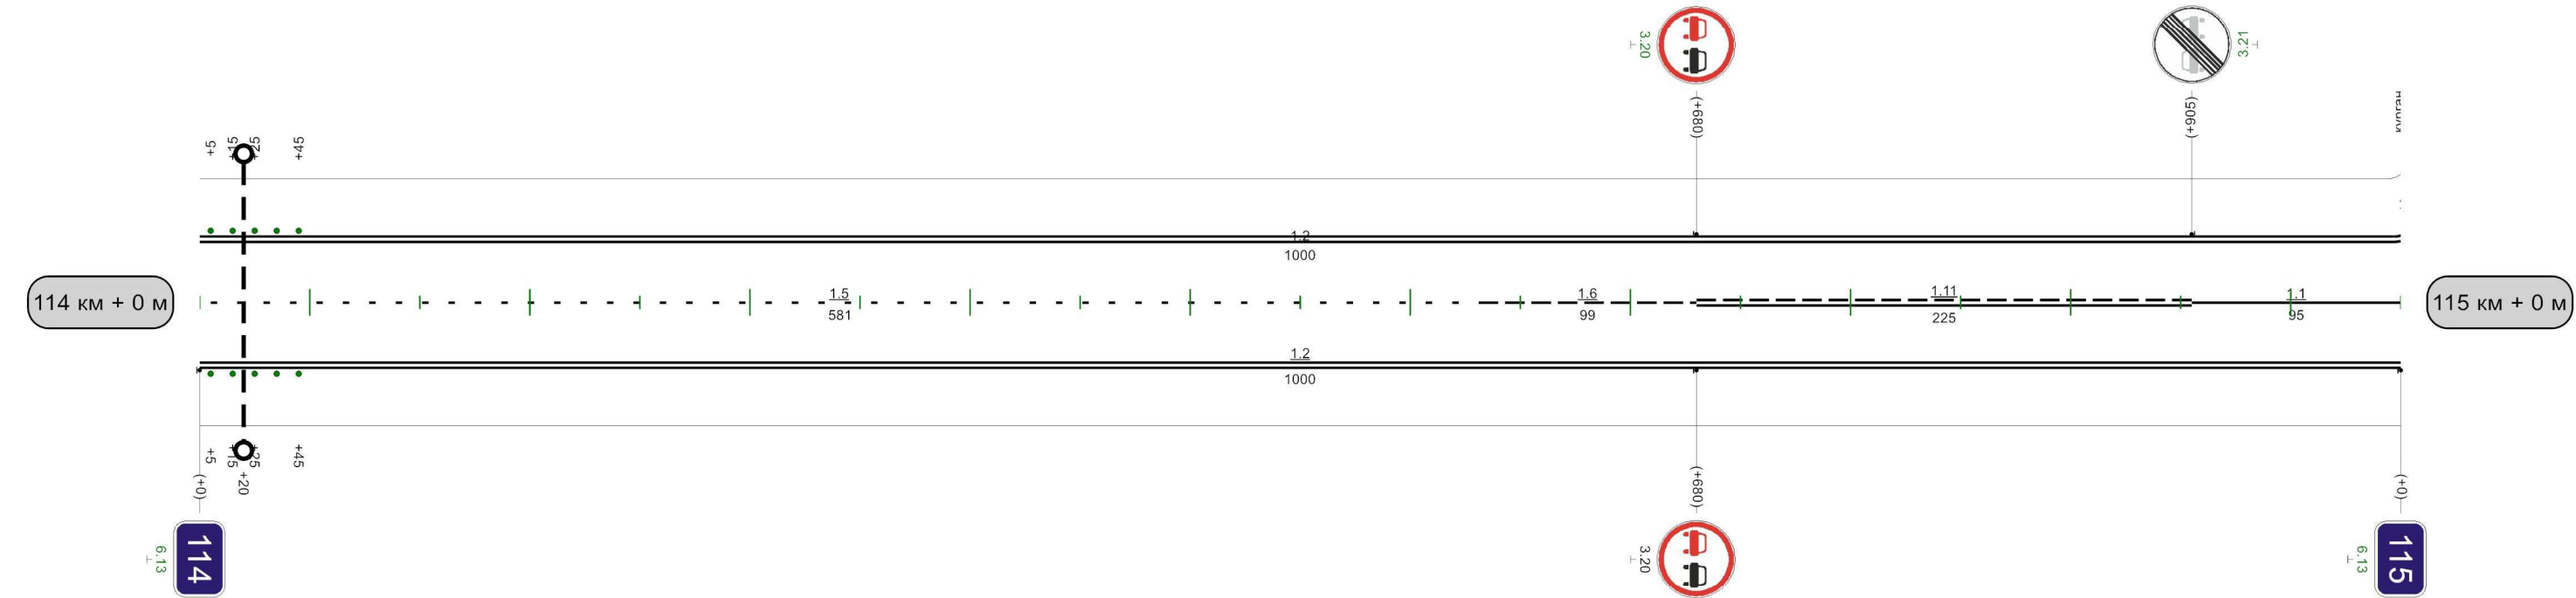


Видимость автомобиля в прямом направлении		185	300	235	300		585	300	635	535	250	685	200	735	200	785	150	835	
---	--	-----	-----	-----	-----	--	-----	-----	-----	-----	-----	-----	-----	-----	-----	-----	-----	-----	--

1000м

Кривые в плане	246 R=2168м P=64°; a=20° 986					
Элементы дороги в продольном профиле	22 6 0 19 R=8912м 240 685 R=15854м 974					
Видимость автомобиля в обратном направлении	150	35	200	85	250	135
Характеристики проезжей части	7,00					

Разметка на участке:
1.1 : 225,00 м
1.2 : 1940,00 м
1.6 : 135,00 м
1.11 : 595,00 м

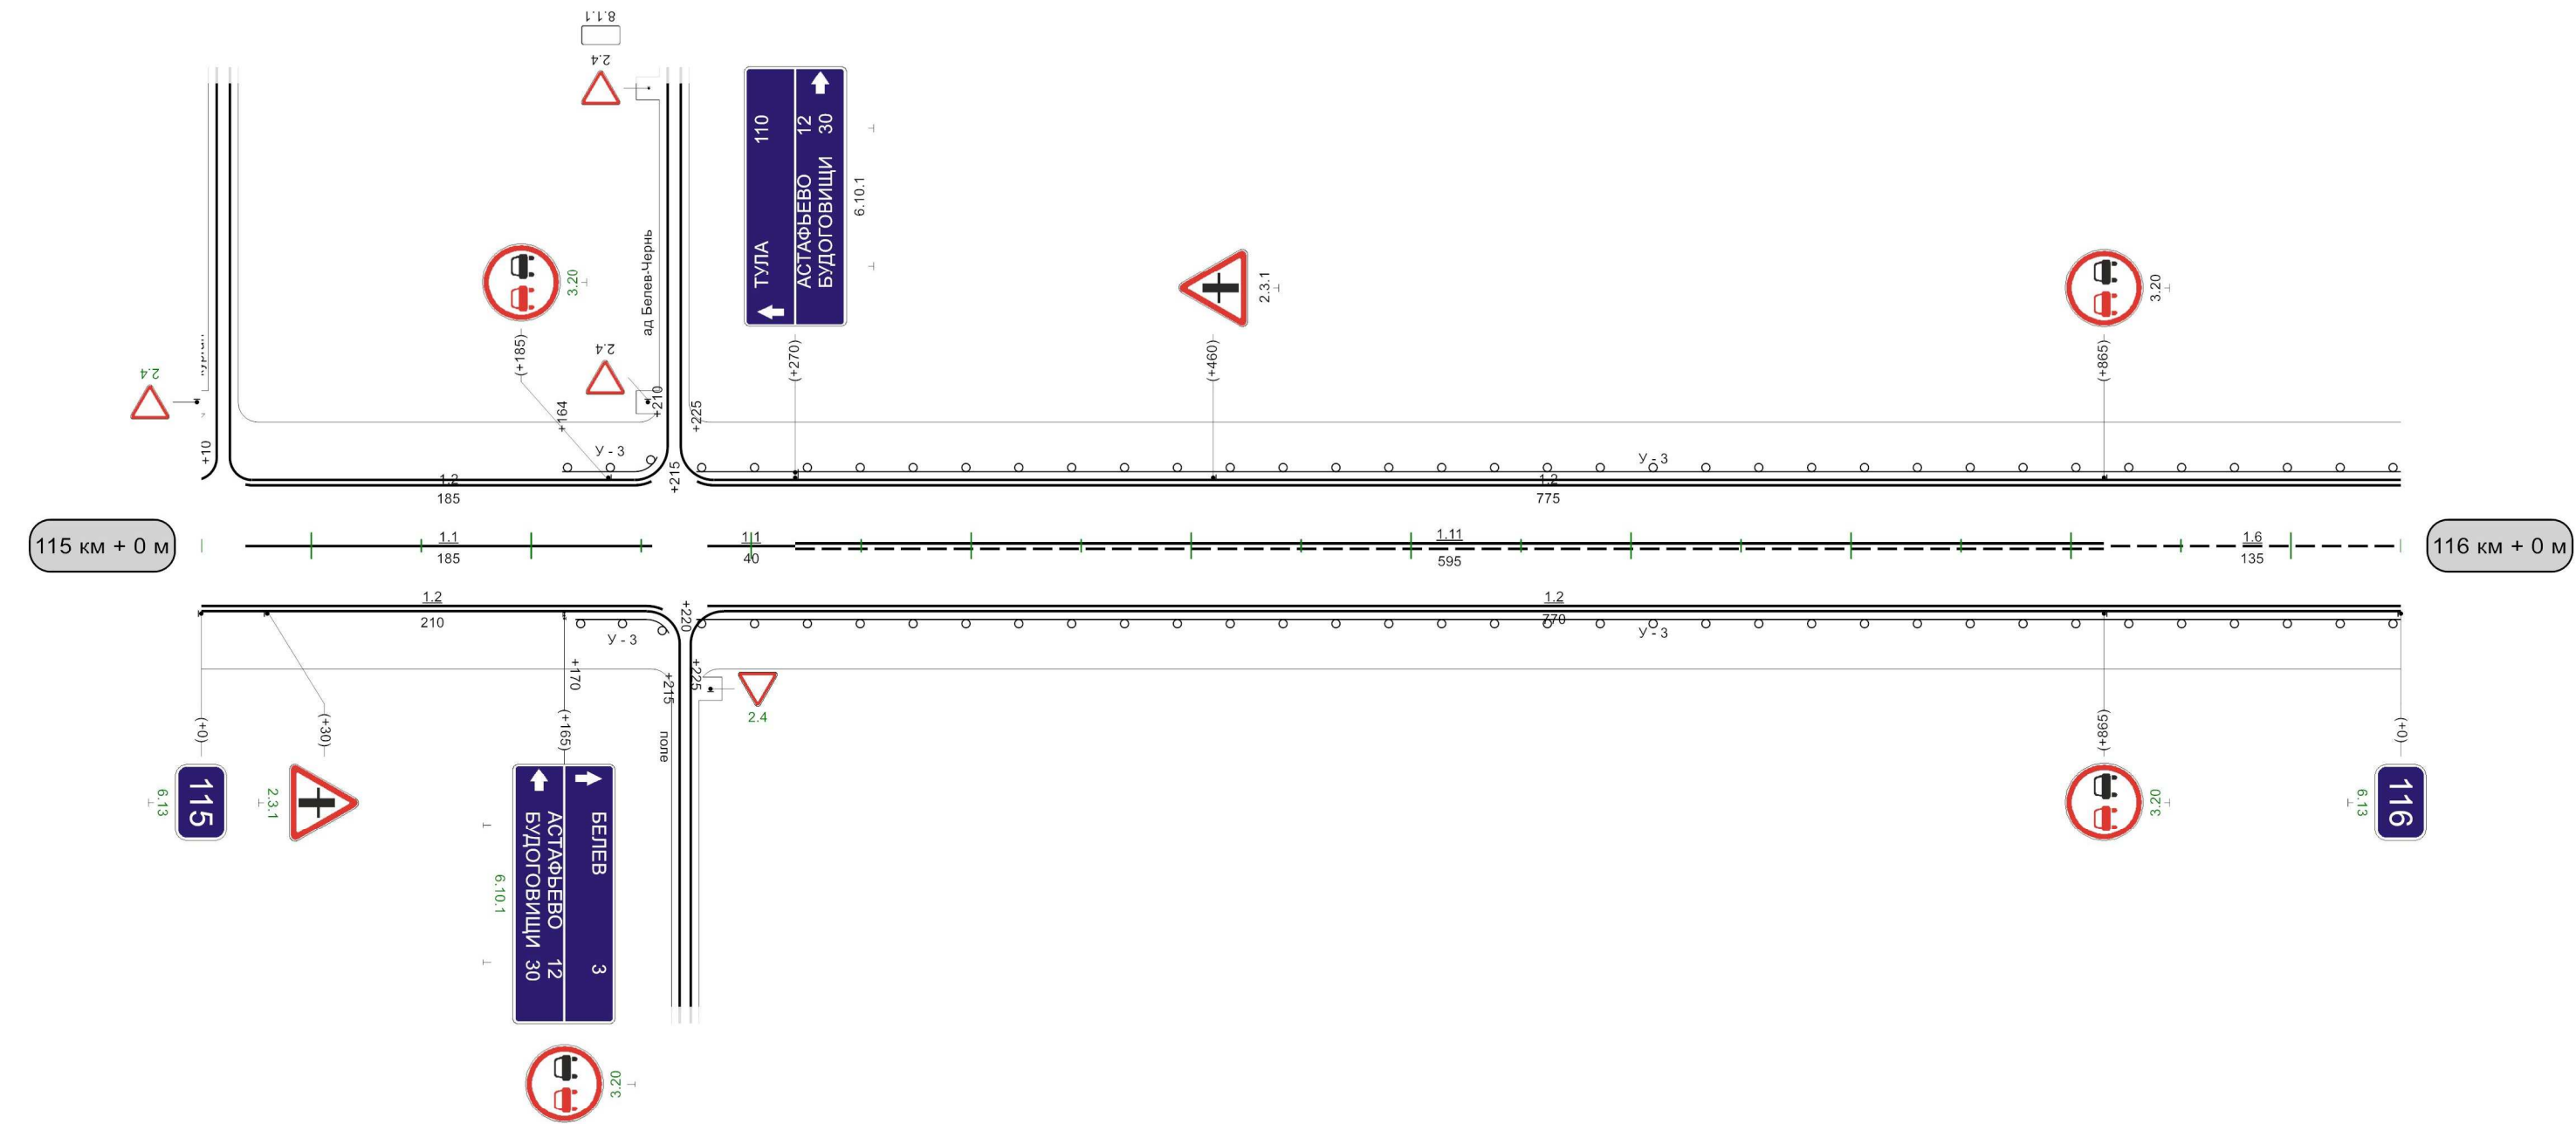

Видимость автомобиля в прямом направлении	885	300	935	250	586
---	-----	-----	-----	-----	-----

Тула-Белев (Белевский р-он)

Кривые в плане																						
Элементы дороги в продольном профиле																						
Видимость автомобиля в обратном направлении	185	250	235	250	285	300	335	250	385	200	435	200	485	200	535	250	585	300	635	250	685	
Характеристики проезжей части	7,00																					


Разметка на участке:

1.1 : 295,00 M

1.2 : 1980,00 M

1.5 : 270,00 M

1.6 : 195,00 M

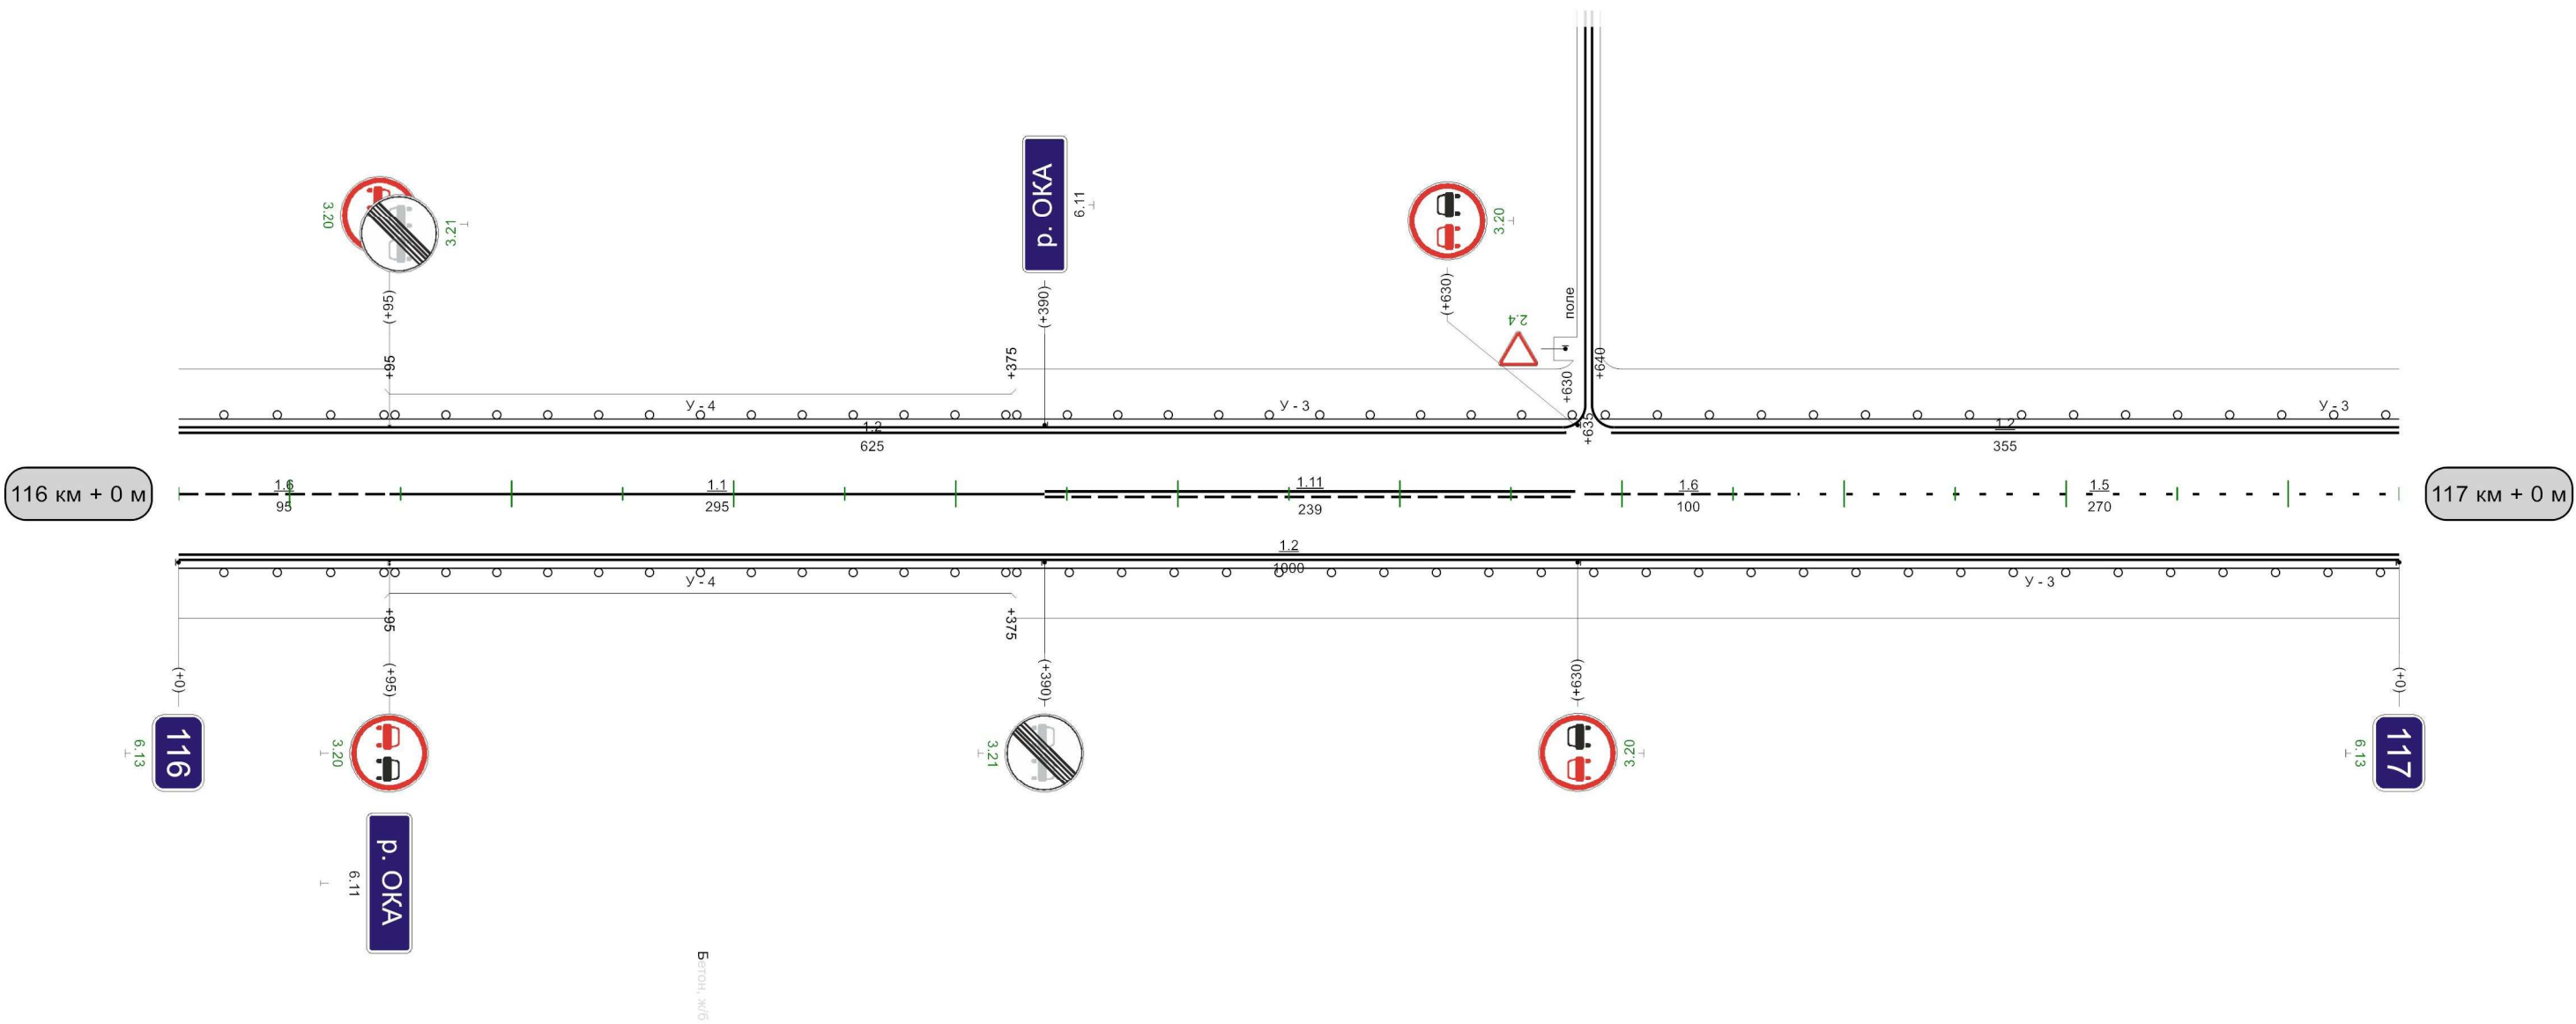

Видимость автомобиля в прямом направлении	250	35	250	85	250	135	200	185	200	235	250	285	250	335	
--	-----	----	-----	----	-----	-----	-----	-----	-----	-----	-----	-----	-----	-----	--

1000m

Кривые в плане	R=1637м P=72; a=13°				
Элементы дороги в продольном профиле	7				
Видимость автомобиля в обратном направлении		185	200	235	285
Характеристики проезжей части	7,00				

335

Тула-Белев (Белевский р-он)

Разметка на участке:
1.1 : 40,00 м
1.2 : 654,00 м
1.5 : 187,00 м
1.6 : 100,00 м

