


Наименование автодороги (административный район)	Автоподъезд к н.п. Манаенки от автодороги Тула-Белев		
Элементы дороги в продольном профиле			
Элементы дороги в плане		926	R=535 a=14
Видимость автомобиля в обратном направлении			


Разметка на участке:
1.1 : 20 м
1.5 : 820 м
1.6 : 160 м

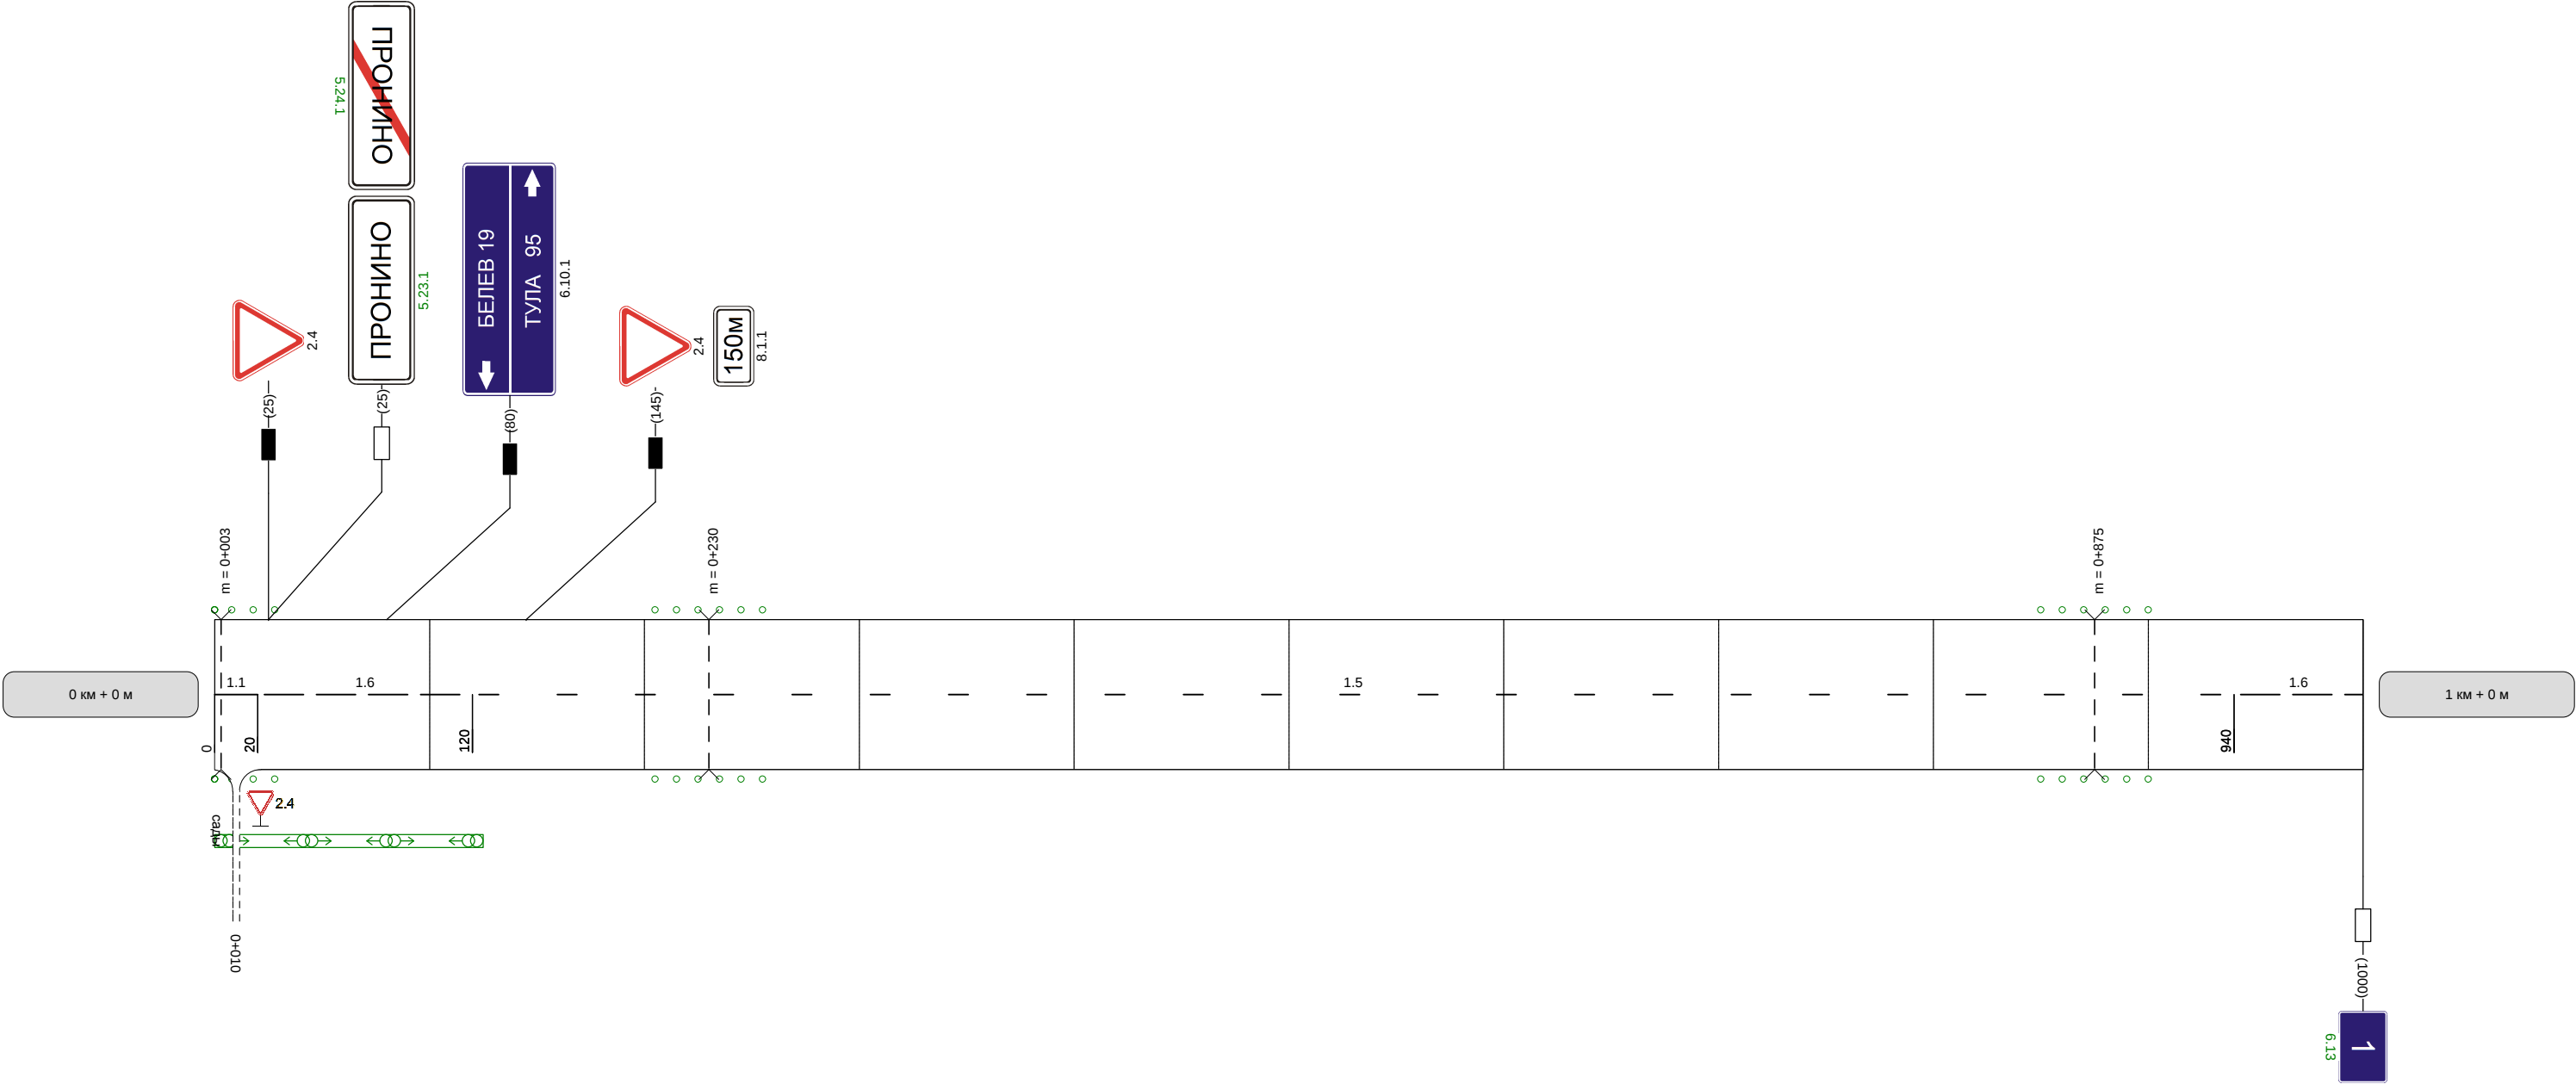

Видимость автомобиля в прямом направлении	
--	--

Наименование автодороги (административный район)	Автоподъезд к н.п. Манаенки от автодороги Тула-Белев
Элементы дороги в продольном профиле	
Элементы дороги в плане	
Видимость автомобиля в обратном направлении	


Разметка на участке:
1:5 : 1000 м

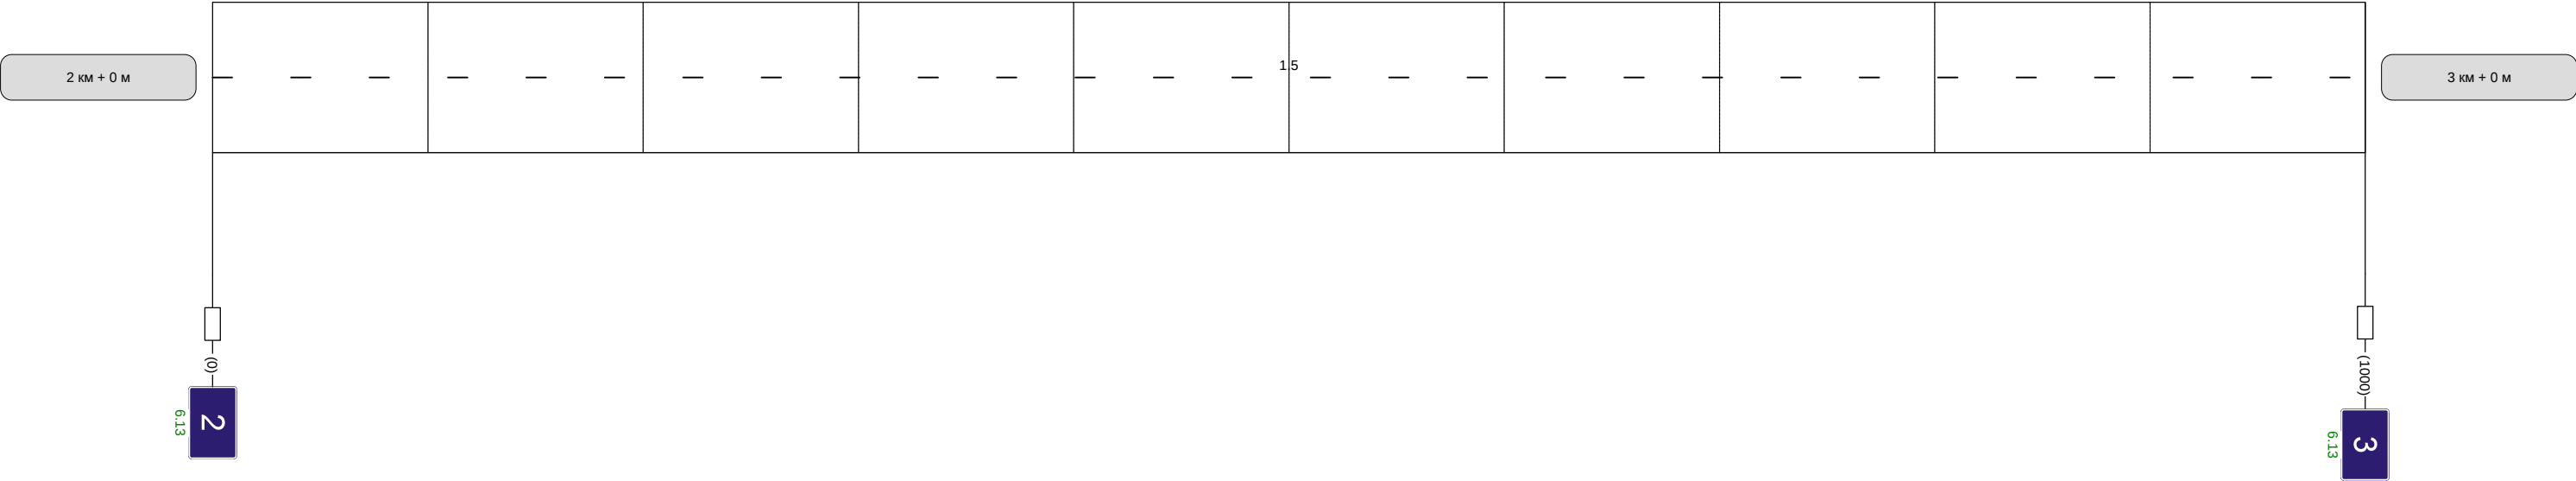

Видимость автомобиля в прямом направлении	
--	--

Наименование автодороги (административный район)	Автоподъезд к н.п. Манаенки от автодороги Тула-Белев				
Элементы дороги в продольном профиле	14	11	16	15	9
Элементы дороги в плане	R=10029 223 R=1364 a=3 335 520 R=640 a=19 583 R=93 a=74 615 735				
Видимость автомобиля в обратном направлении					

Разметка на участке:
1.1 : 87 м
1.5 : 200 м
1.6 : 100 м
1.11 : 165 м
1.12 : 3 м

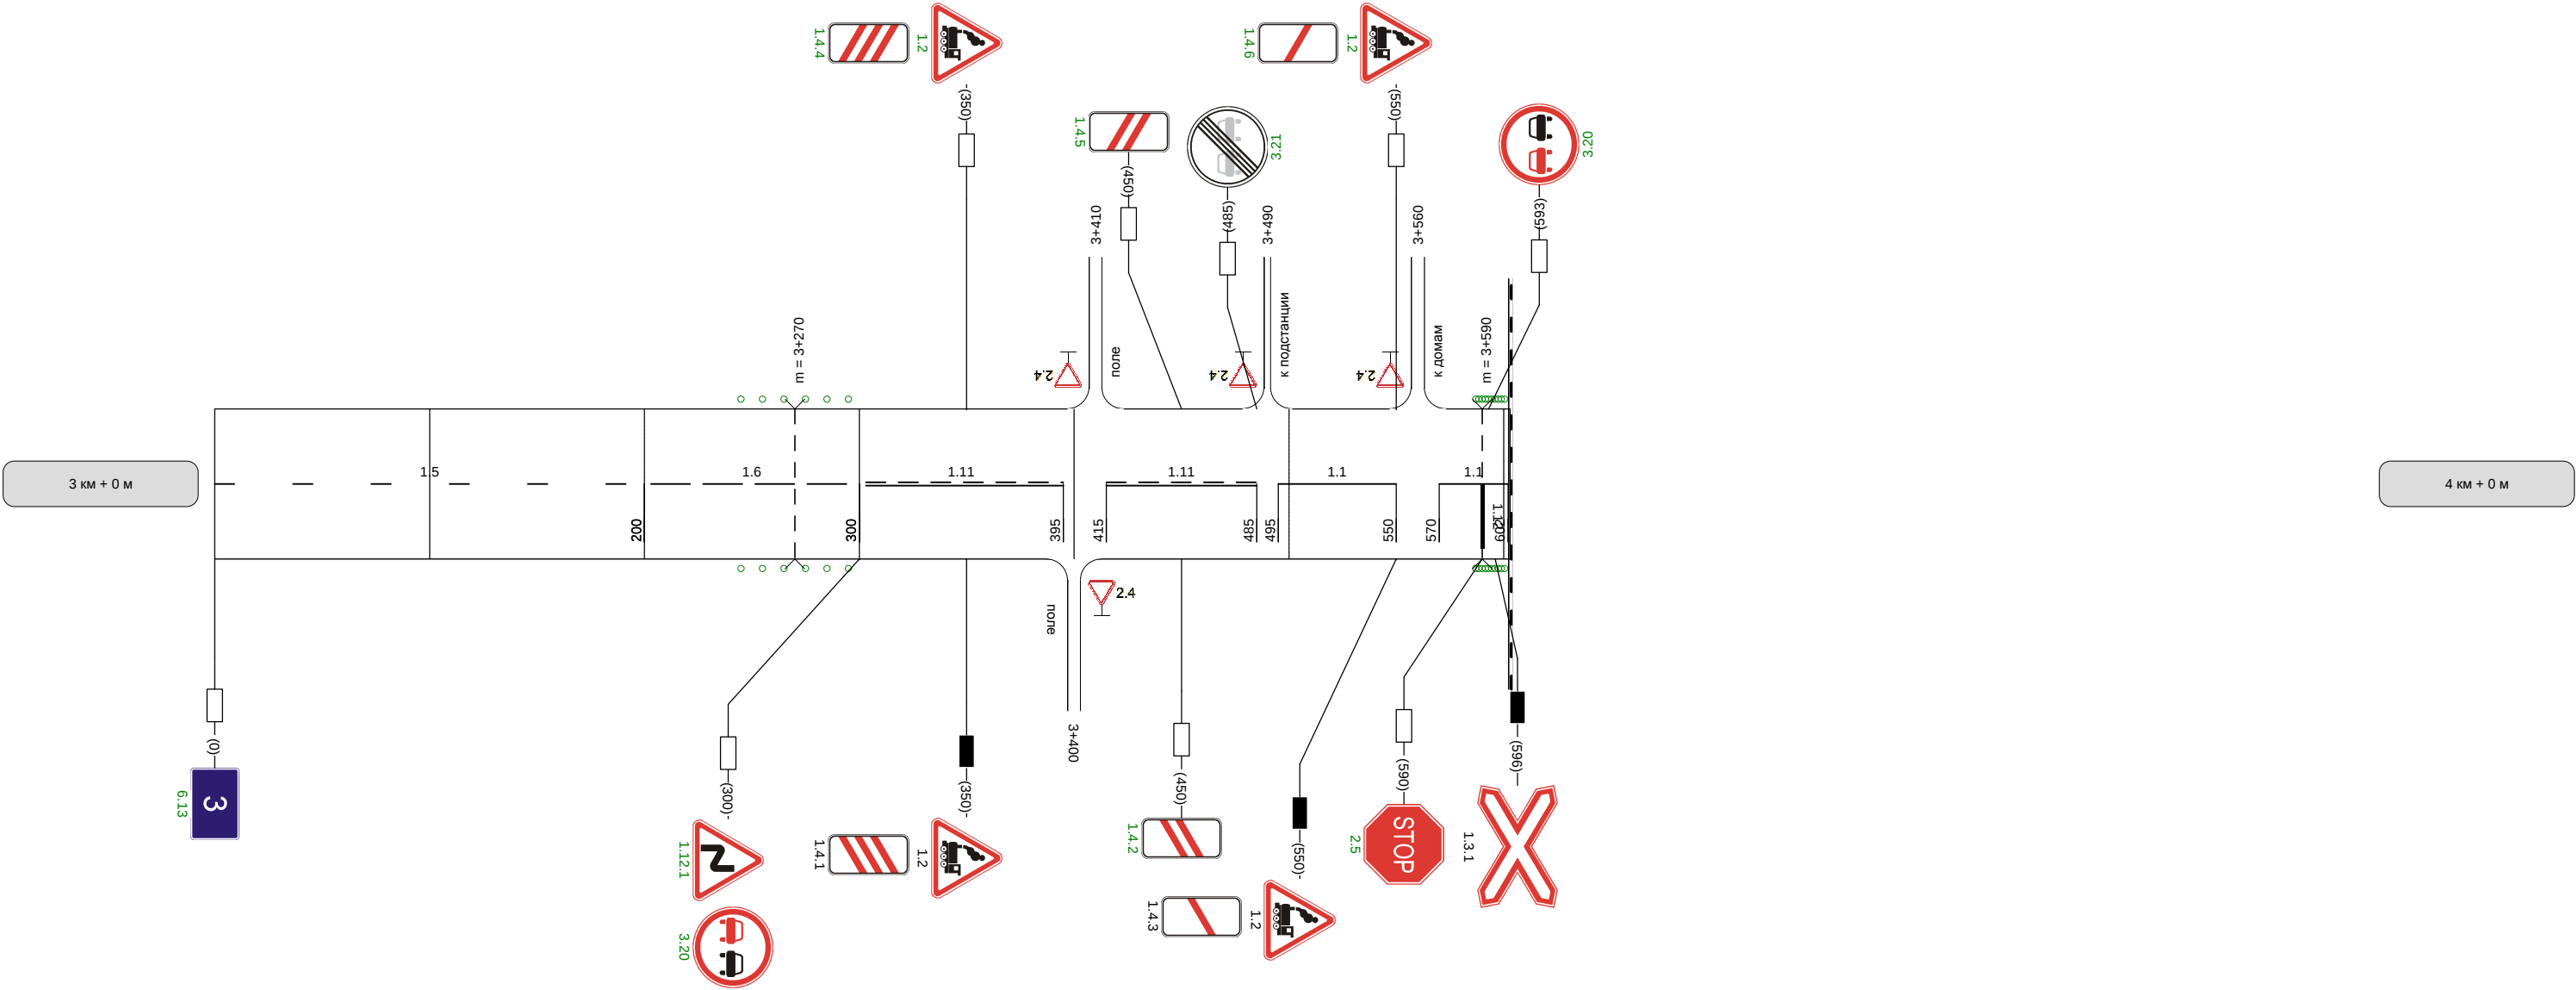

Видимость автомобиля в прямом направлении	
--	--