


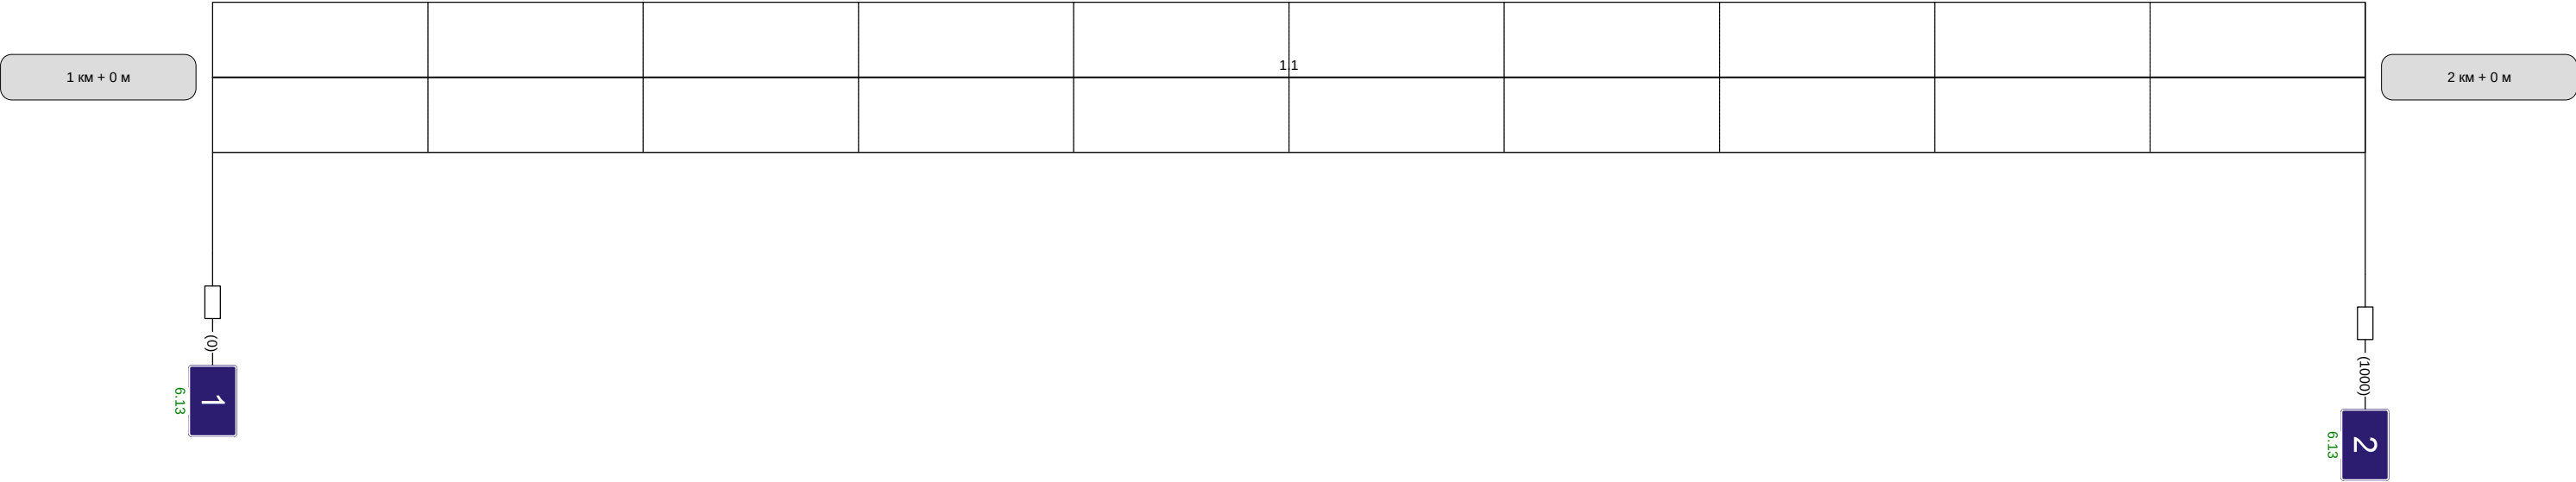


Разметка на участке:
1:1 : 1000 м




Наименование автодороги (административный район)	Автоподъезд к н.п. Зайцево от автодороги Калуга-Белев-Орел									
Элементы дороги в продольном профиле										
Элементы дороги в плане										
Видимость автомобиля в обратном направлении	50	250	250	250	250	300				20


Разметка на участке:
1.1 : 420 м
1.6 : 120 м
1.11 : 460 м

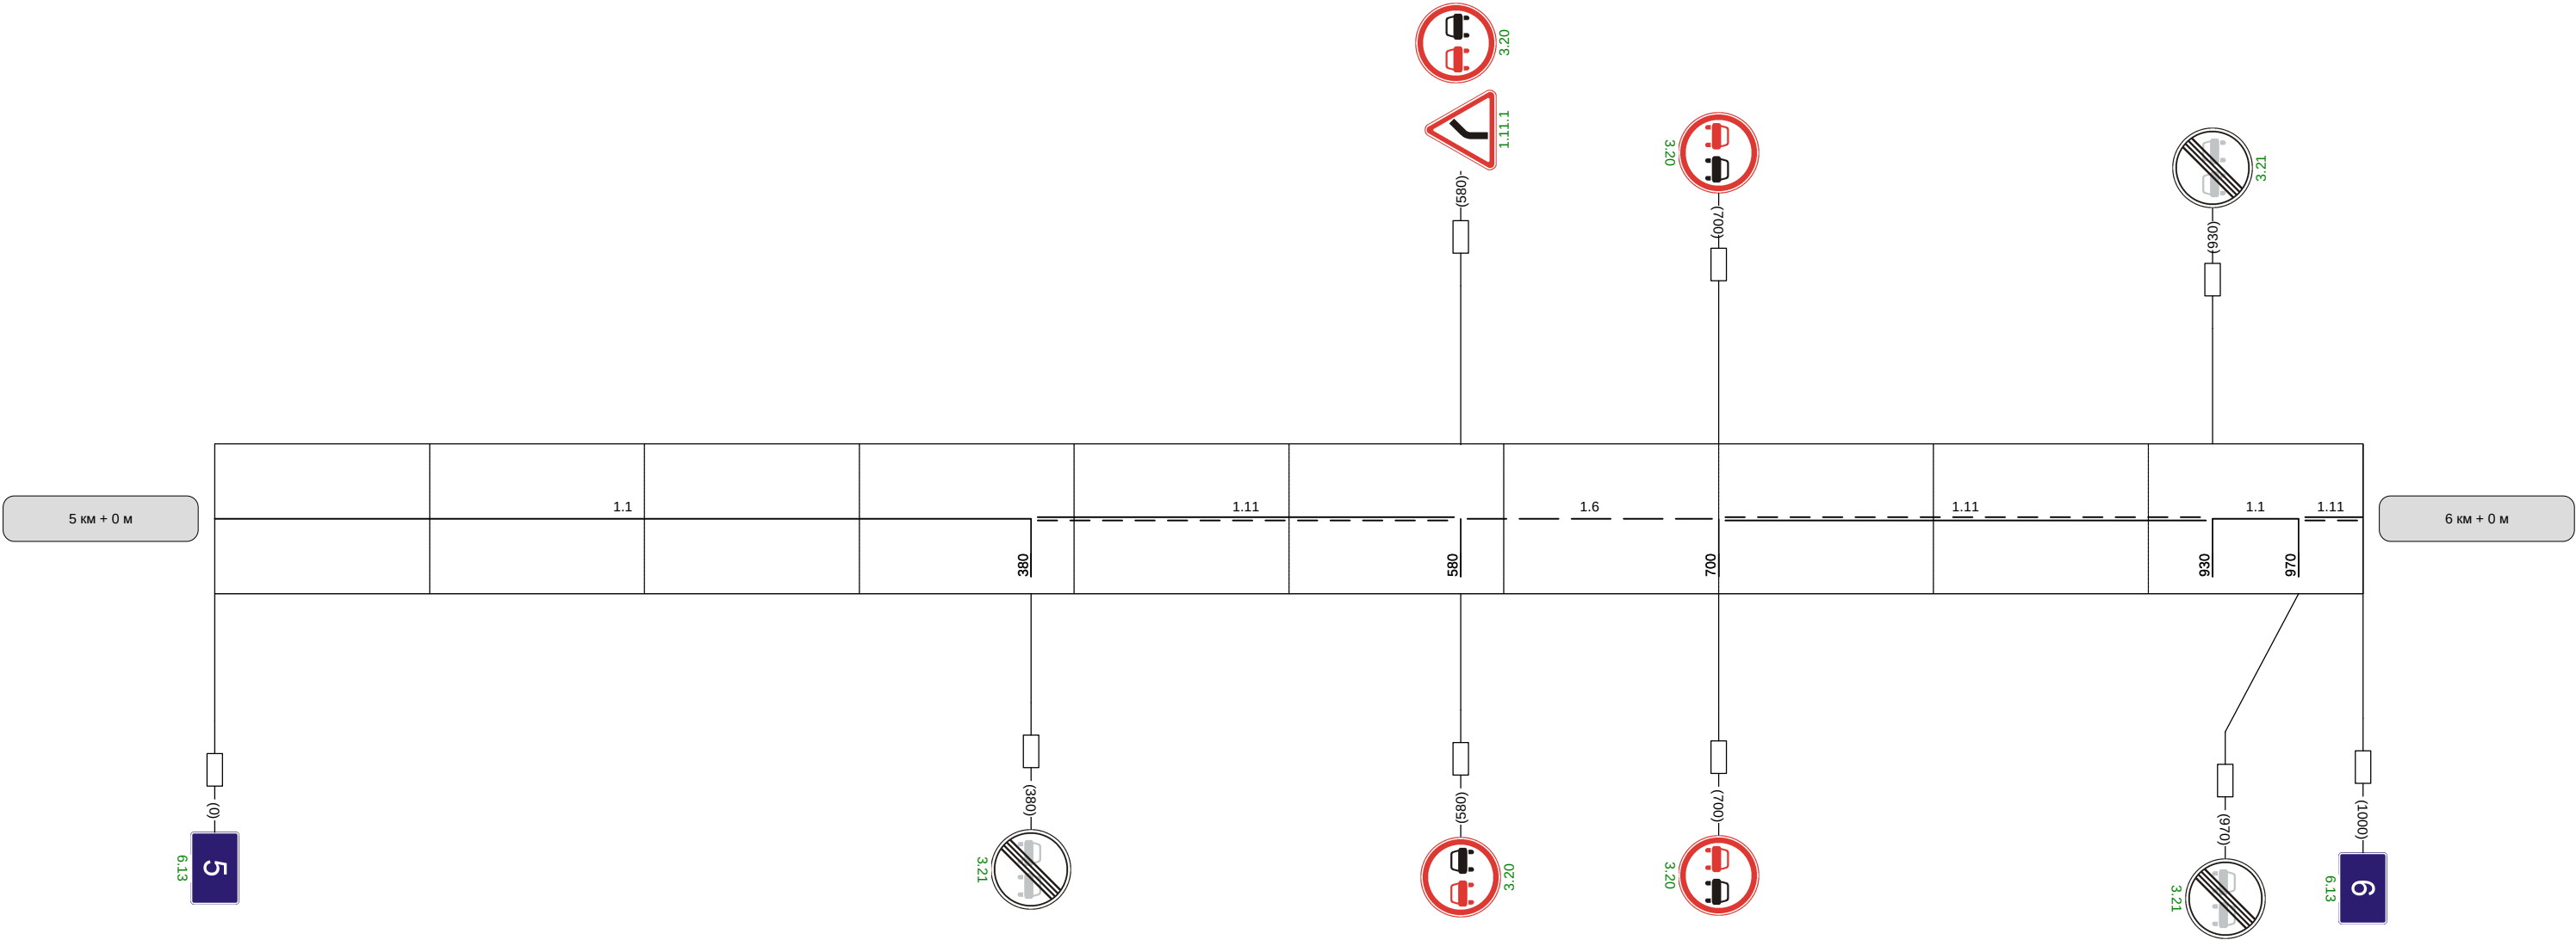

Видимость автомобиля в прямом направлении		300	250	200	200	
--	--	-----	-----	-----	-----	--

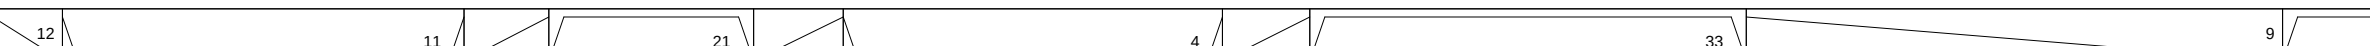Наименование автодороги (административный район)	Автоподъезд к н.п. Зайцево от автодороги Калуга-Белев-Орел												
Элементы дороги в продольном профиле	 28 12 11 21 21 3 4 33 33 9 R=4073 R=4938 R=4607 R=5159 R=4131												
Элементы дороги в плане	 674 R=619 a=41												
Видимость автомобиля в обратном направлении	200	200	250	300					200	250	250	300	


Разметка на участке:
1.1 : 370 м
1.6 : 200 м
1.11 : 430 м

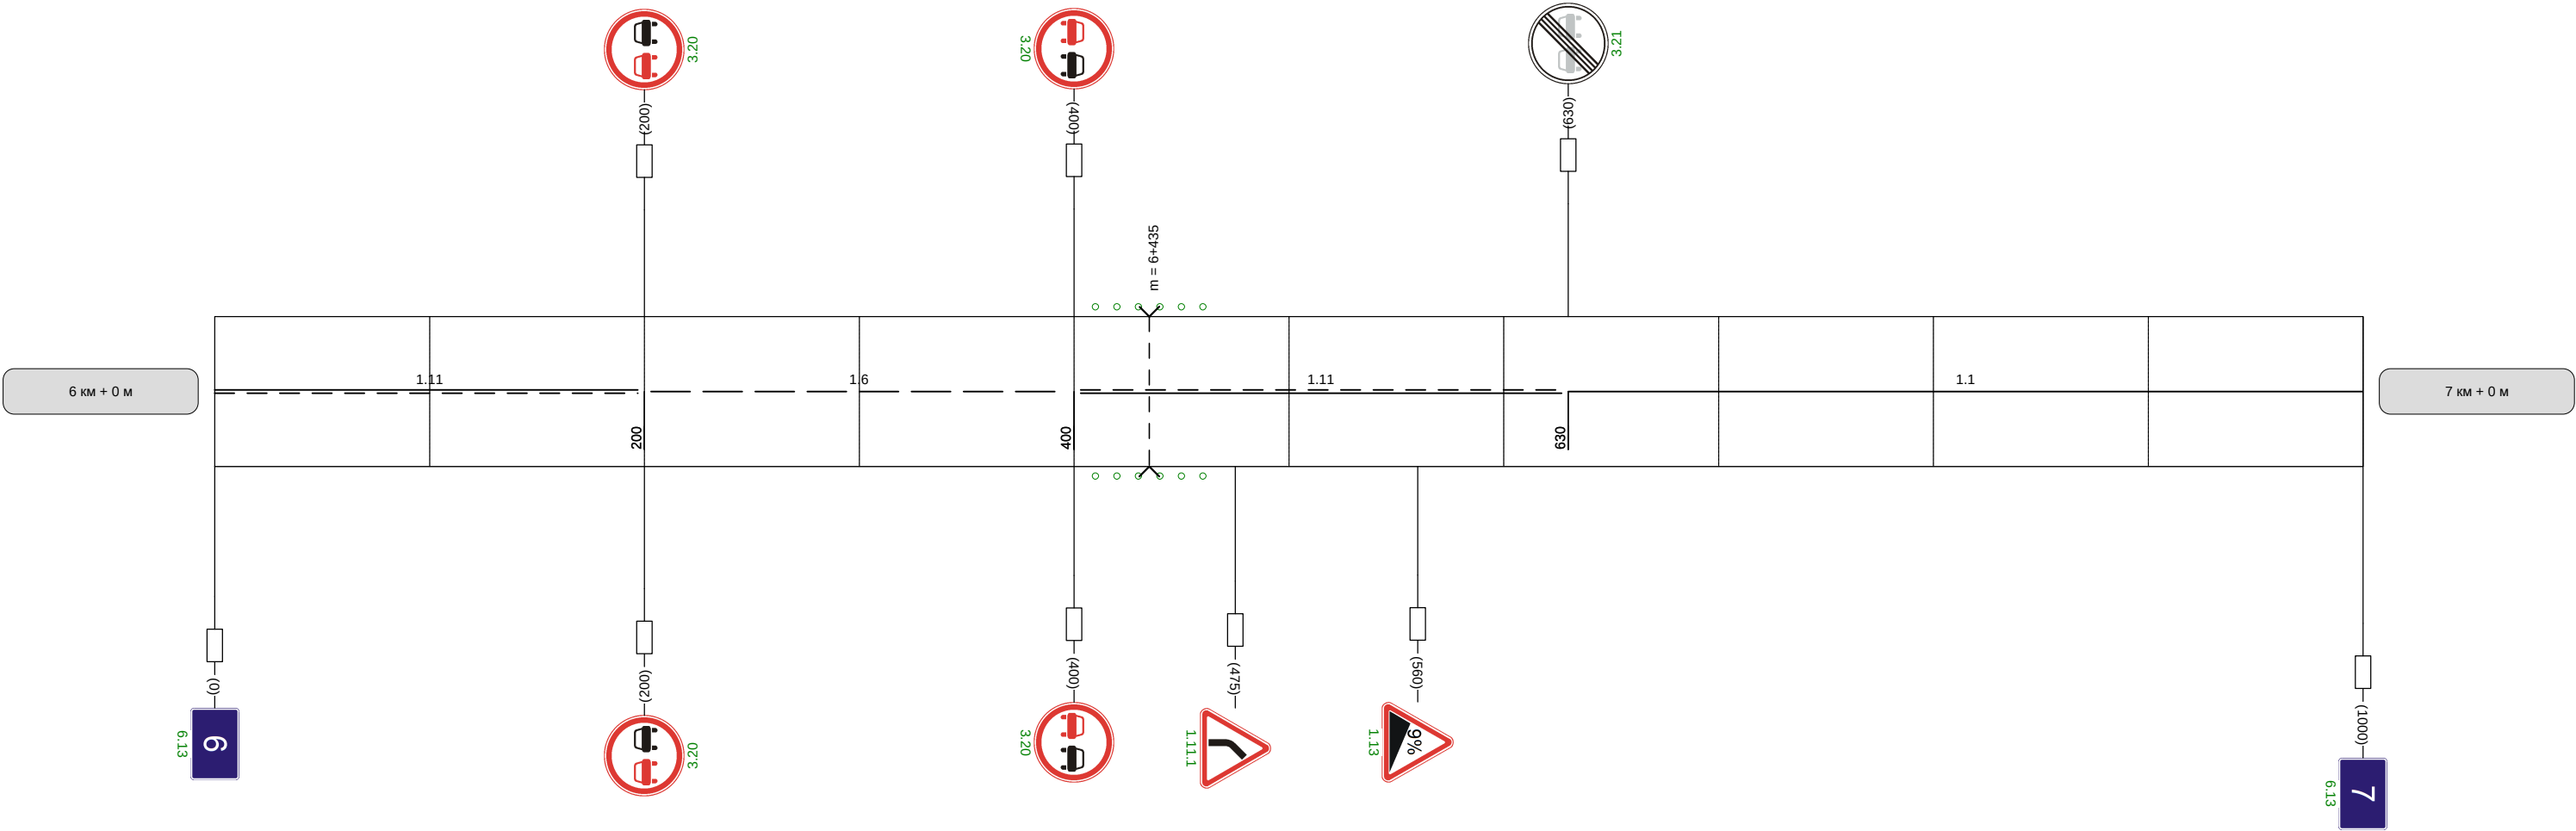

Видимость автомобиля в прямом направлении		300	200	200	250		300	250	250	25
--	--	-----	-----	-----	-----	--	-----	-----	-----	----

Наименование автодороги (административный район)	Автоподъезд к н.п. Зайцево от автодороги Калуга-Белов-Орел												
Элементы дороги в продольном профиле	Diagram showing longitudinal profile with elevation points 103, 11, 8, 18, 18, 10, 10. Curve data: R=4242, R=6529, R=5136, R=137 a=73, R=213 a=54.												
Элементы дороги в плане	Diagram showing plan view with curve data: R=178 a=25, R=137 a=73, R=213 a=54. Segment lengths: 234, 365, 417, 593, 912.												
	Diagram showing visibility distances in meters: 300, 250, 200, 150, 150, 200, 200, 250, 300, 200, 250, 250.												
Видимость автомобиля в обратном направлении	300	250	200	150	150	200	200	250	300	200	250	250	

Разметка на участке:
1.1 : 510 м
1.5 : 65 м
1.6 : 100 м
1.11 : 285 м

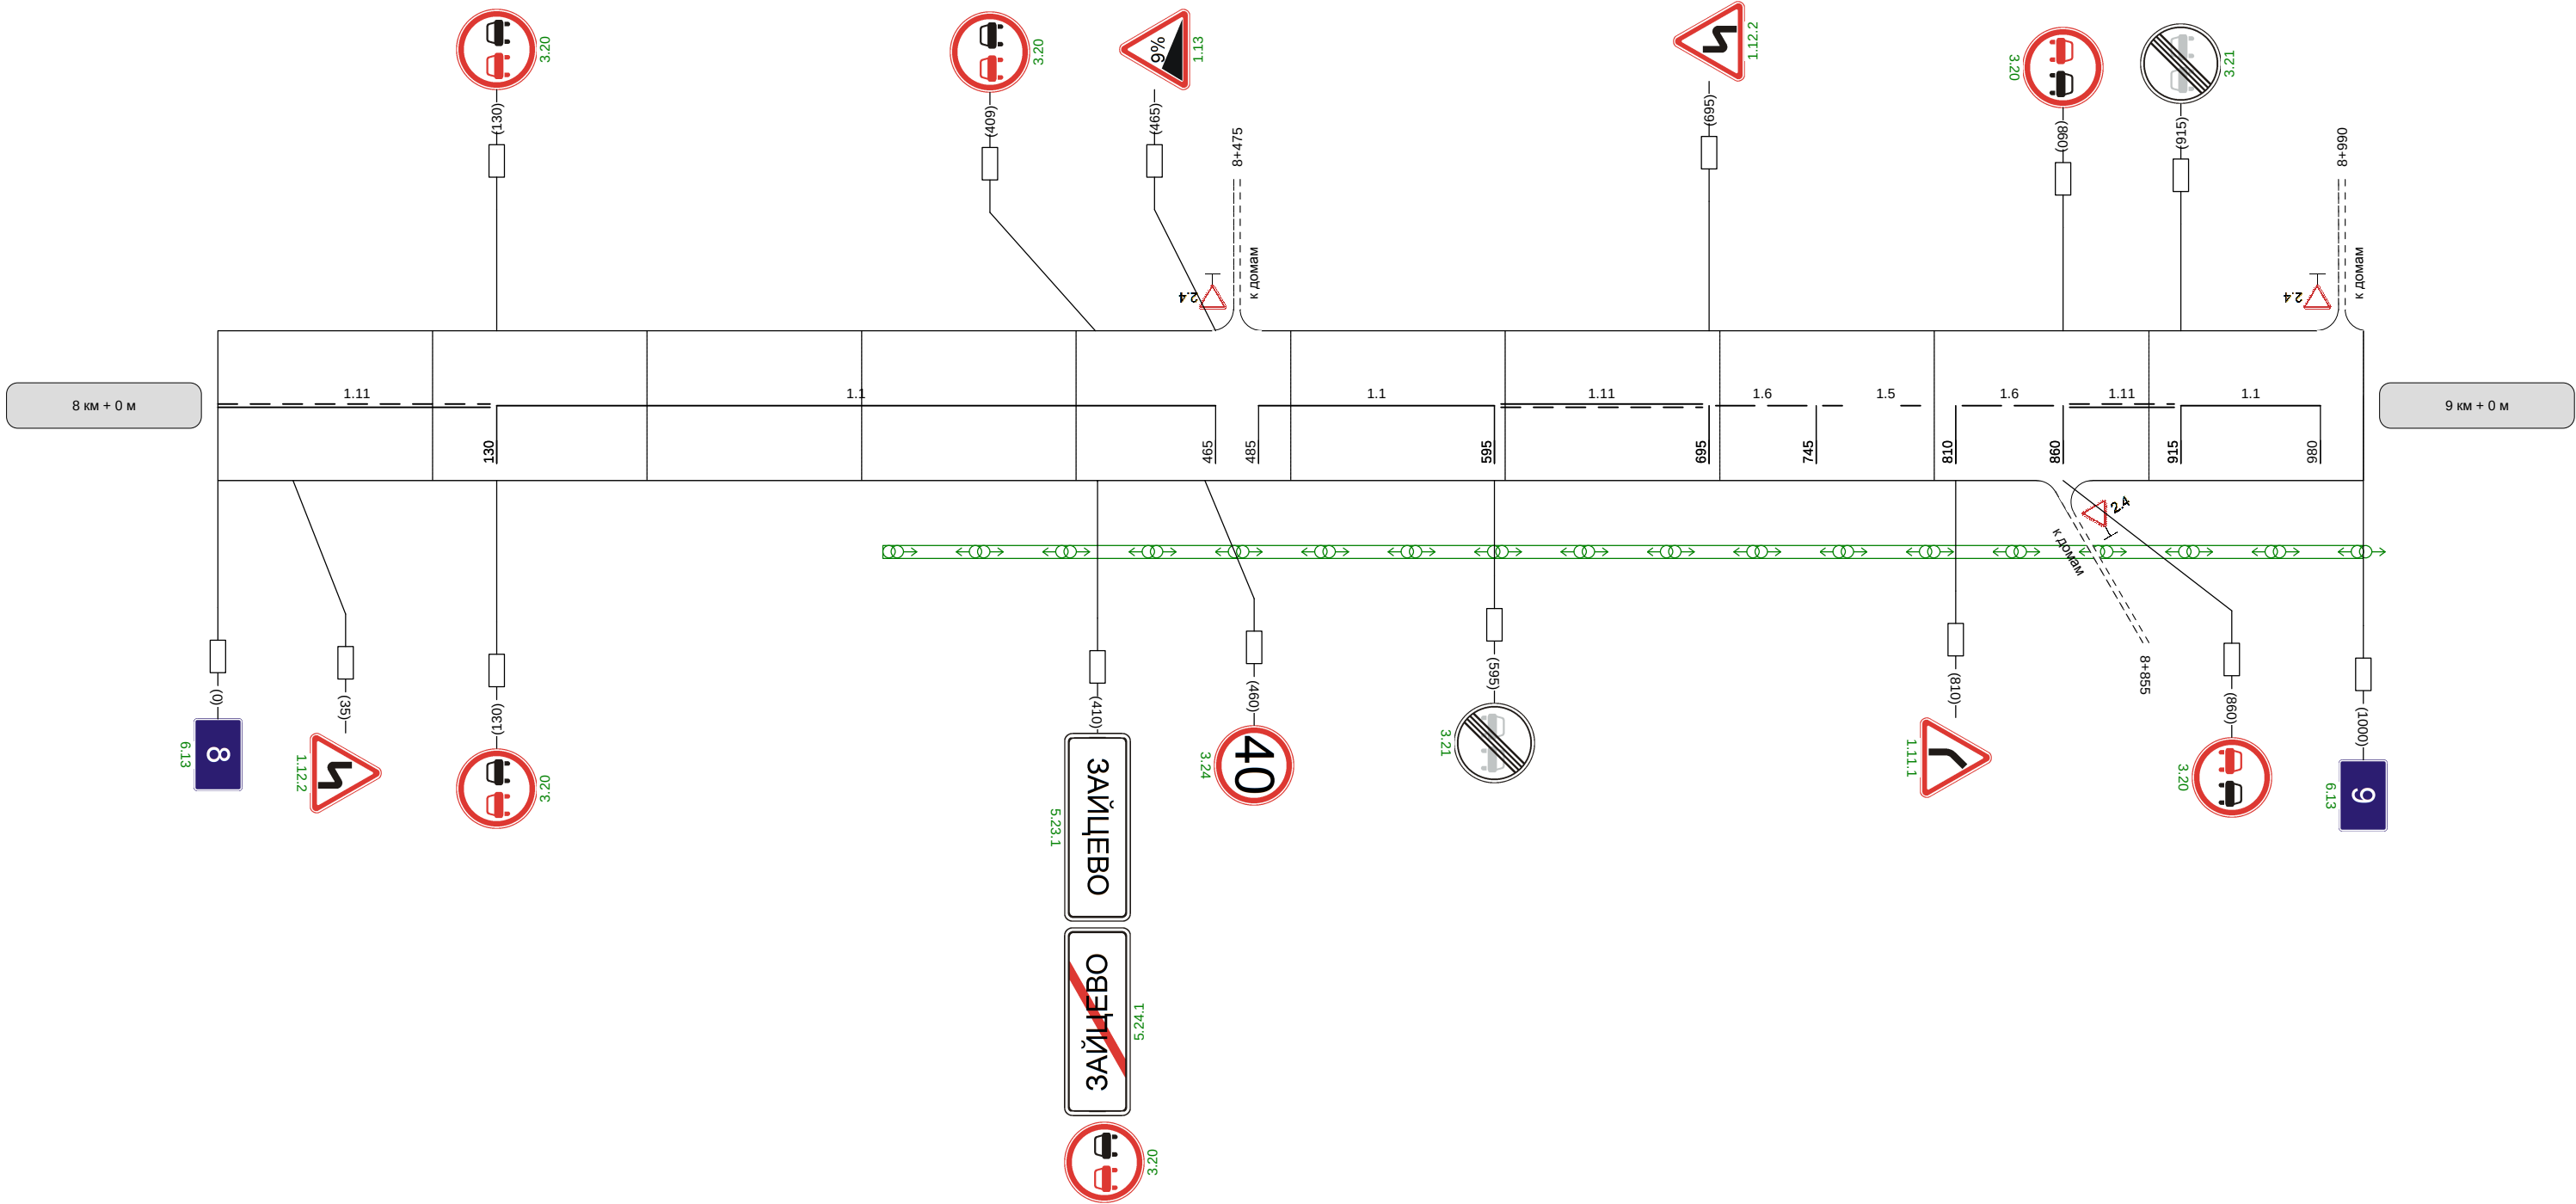

Видимость автомобиля в прямом направлении	250	250	200	200	150	150	150							
--	-----	-----	-----	-----	-----	-----	-----	--	--	--	--	--	--	--

