
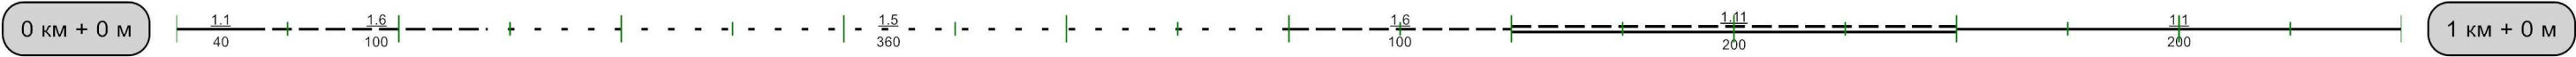


"Р-92 Калуга-Перемышль-Белев-Орел"- Николо-Гастунь

Кривые в плане	943R=1384м P=229; a=3°									
Элементы дороги в продольном профиле	202899R=11247м707741R=3927м839878R=5371м96620									
Видимость автомобиля в обратном направлении	0								900300950950300	
Характеристики проезжей части	6,00									

Разметка на участке:
1.1 : 240,00 м
1.5 : 360,00 м
1.6 : 200,00 м
1.11 : 200,00 м

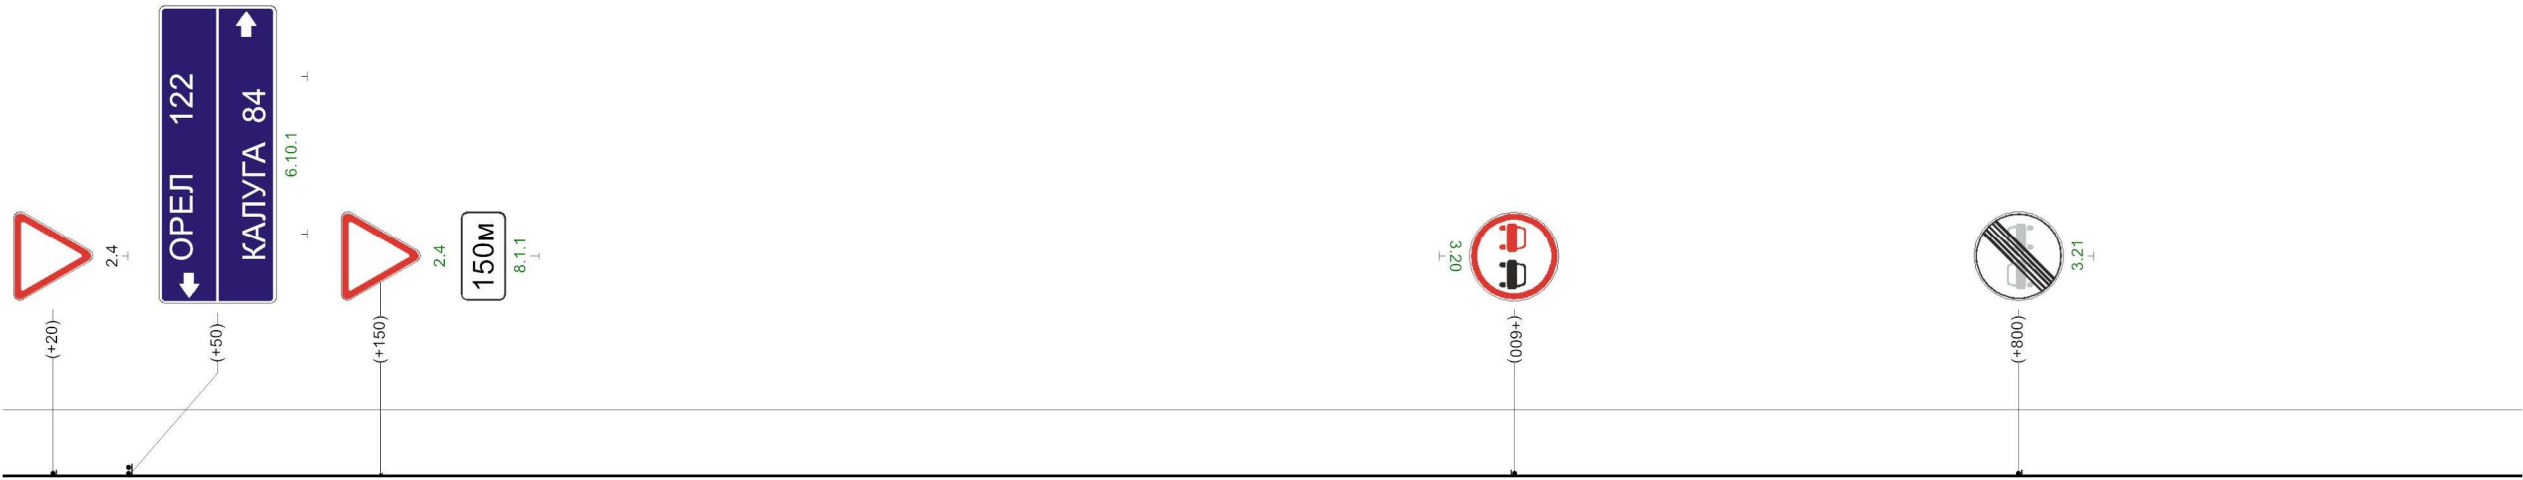

Видимость автомобиля в прямом направлении	6002506502508503009009002509502500									
--	---	--	--	--	--	--	--	--	--	--

1000m

"Р-92 Калуга-Перемышль-Белев-Орел"- Николо-Гастунь

Кривые в плане										
Элементы дороги в продольном профиле										
Видимость автомобиля в обратном направлении										
Характеристики проезжей части	6,00									


Разметка на участке:

1.1 : 120,00 M

1.5 : 450,00 M

1.6 : 100,00 M

1.11 : 310,00 M

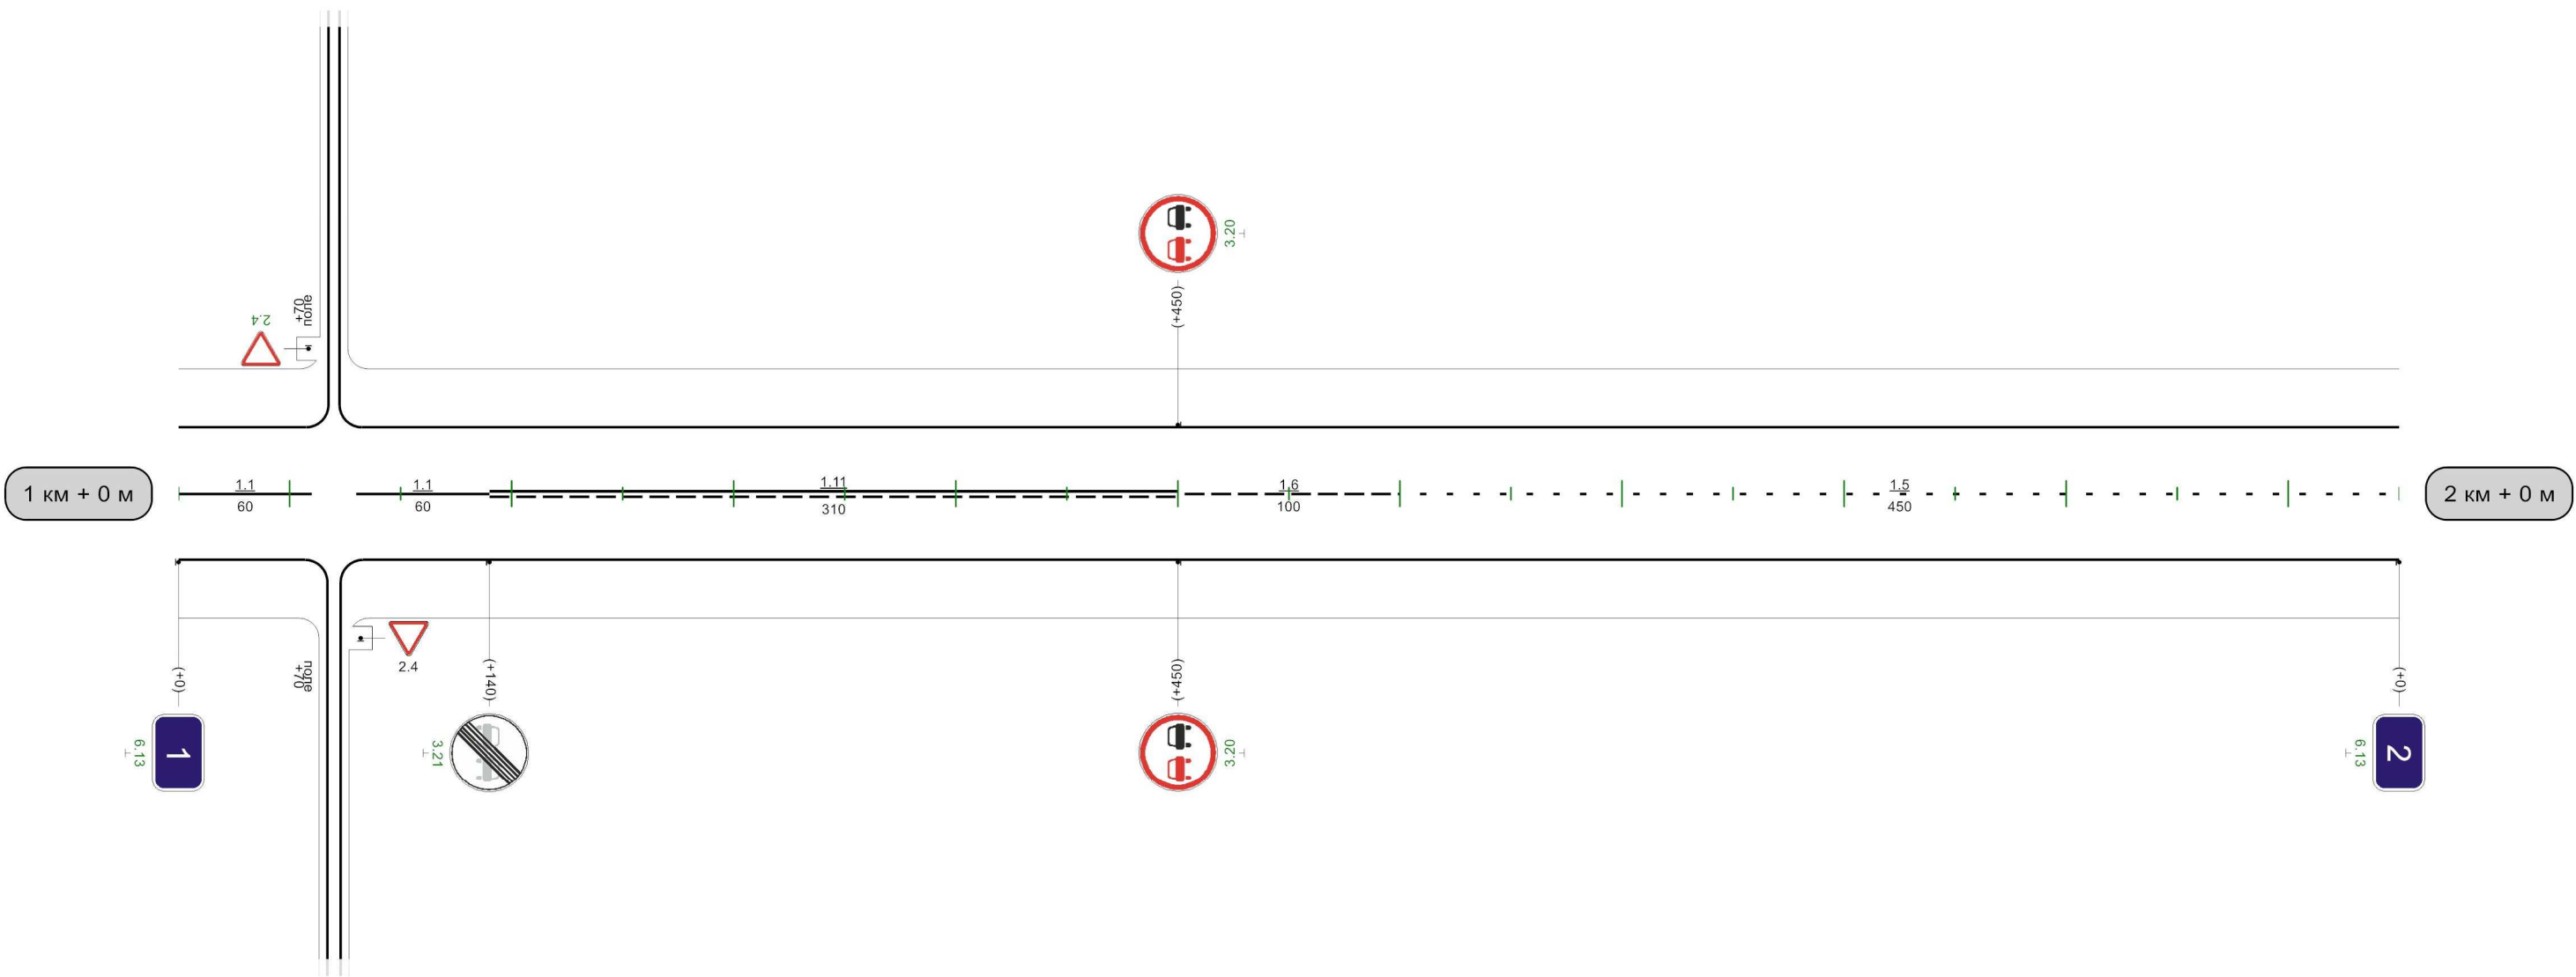

Видимость автомобиля в прямом направлении	0	300	50	300	100	
---	---	-----	----	-----	-----	--

1000m

"Р-92 Калуга-Перемышль-Белев-Орел"- Николо-Гастунь


Кривые в плане										
Элементы дороги в продольном профиле										
Видимость автомобиля в обратном направлении										
Характеристики проезжей части	6,00									

Разметка на участке:

1.1 : 650,00 M

1.5 : 100,00 M

1.6 : 100.00 M

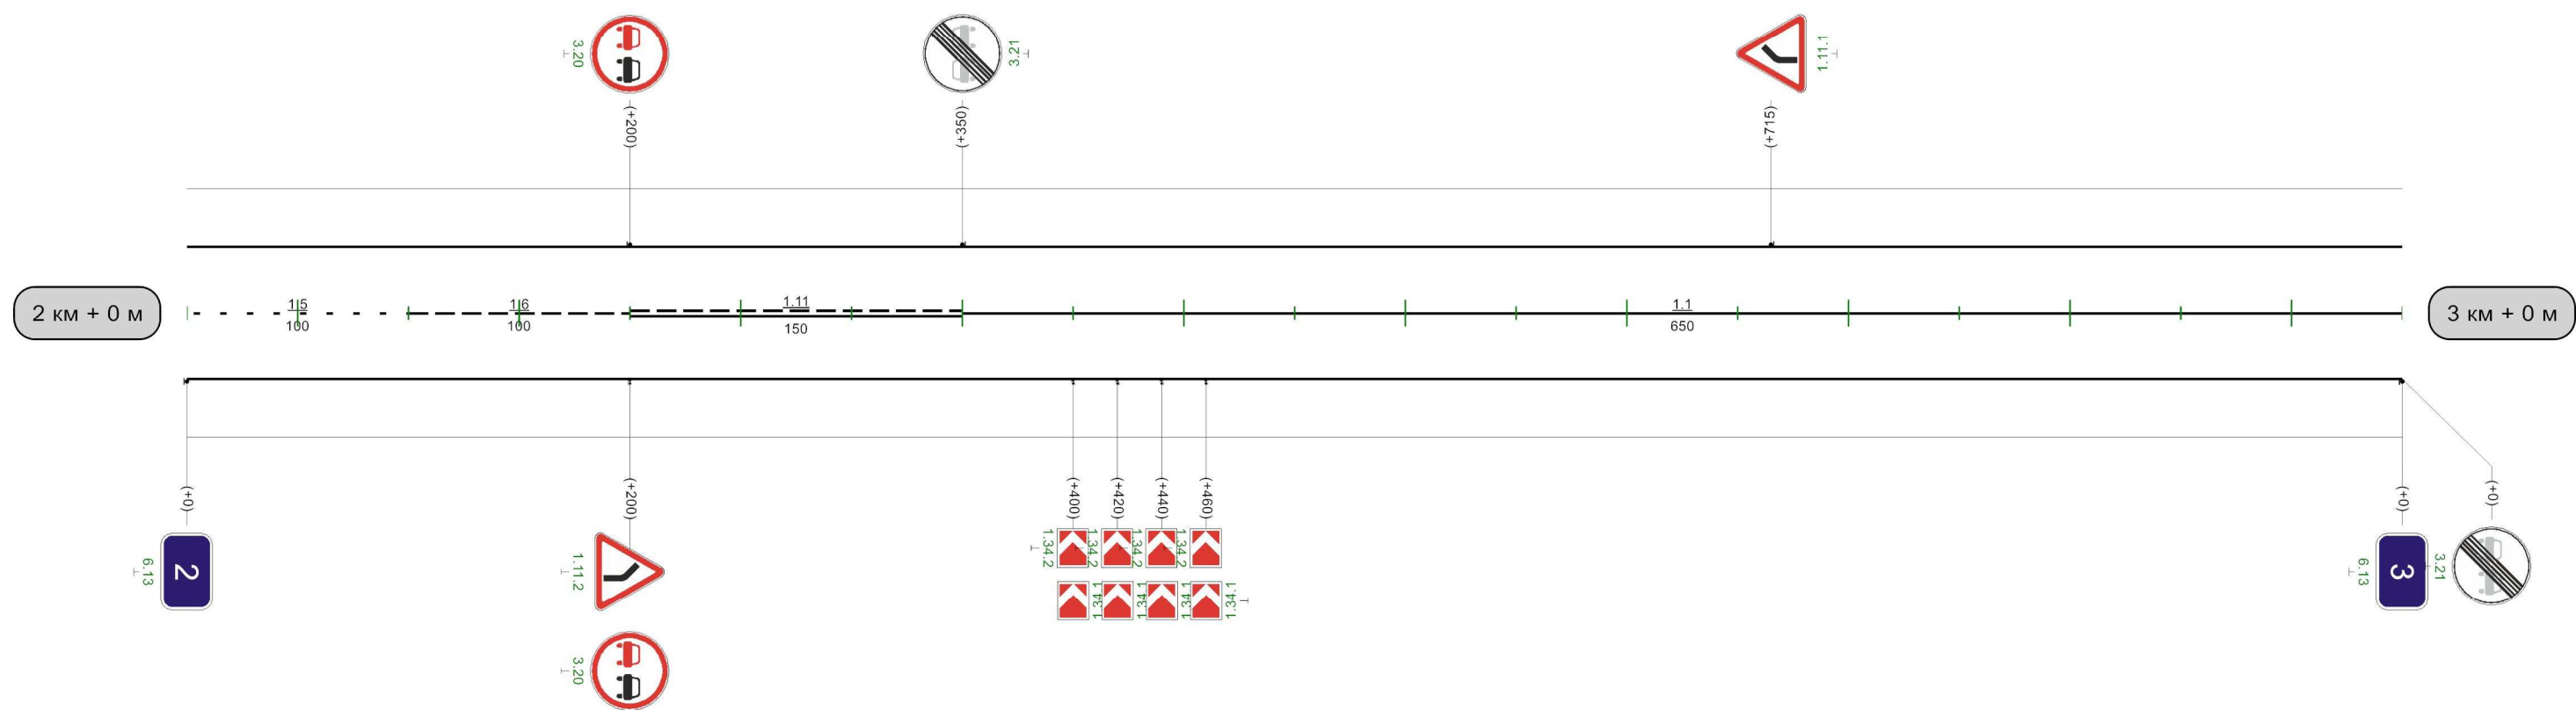


Видимость автомобиля в прямом направлении		300 300	350 300	400 300		700 300	750 250	800 250	850 200	900 200	950	
--	--	------------	------------	------------	--	------------	------------	------------	------------	------------	-----	--

1000M

"Р-92 Калуга-Перемышль-Белев-Орел"- Николо-Гастунь

Кривые в плане	11 64 63 28 28 8 8 62 61 584 $R=1276m$ $P=162$; $a=5^\circ$ 699 870 $R=200m$ $P=3$; $a=34^\circ$ 980																			
Элементы дороги в продольном профиле	11 64 63 28 28 8 8 62 61 R=4738m R=4798m 266 547 R=5245m 735 769 R=2096m 915 949 R=1242m																			
Видимость автомобиля в обратном направлении		50	200	100	200	150	250	200	300							900	150	950	950	150
Характеристики проезжей части	6,00																	4,50		

Разметка на участке:
1.1 : 460,00 м
1.5 : 70,00 м
1.6 : 200,00 м
1.11 : 250,00 м

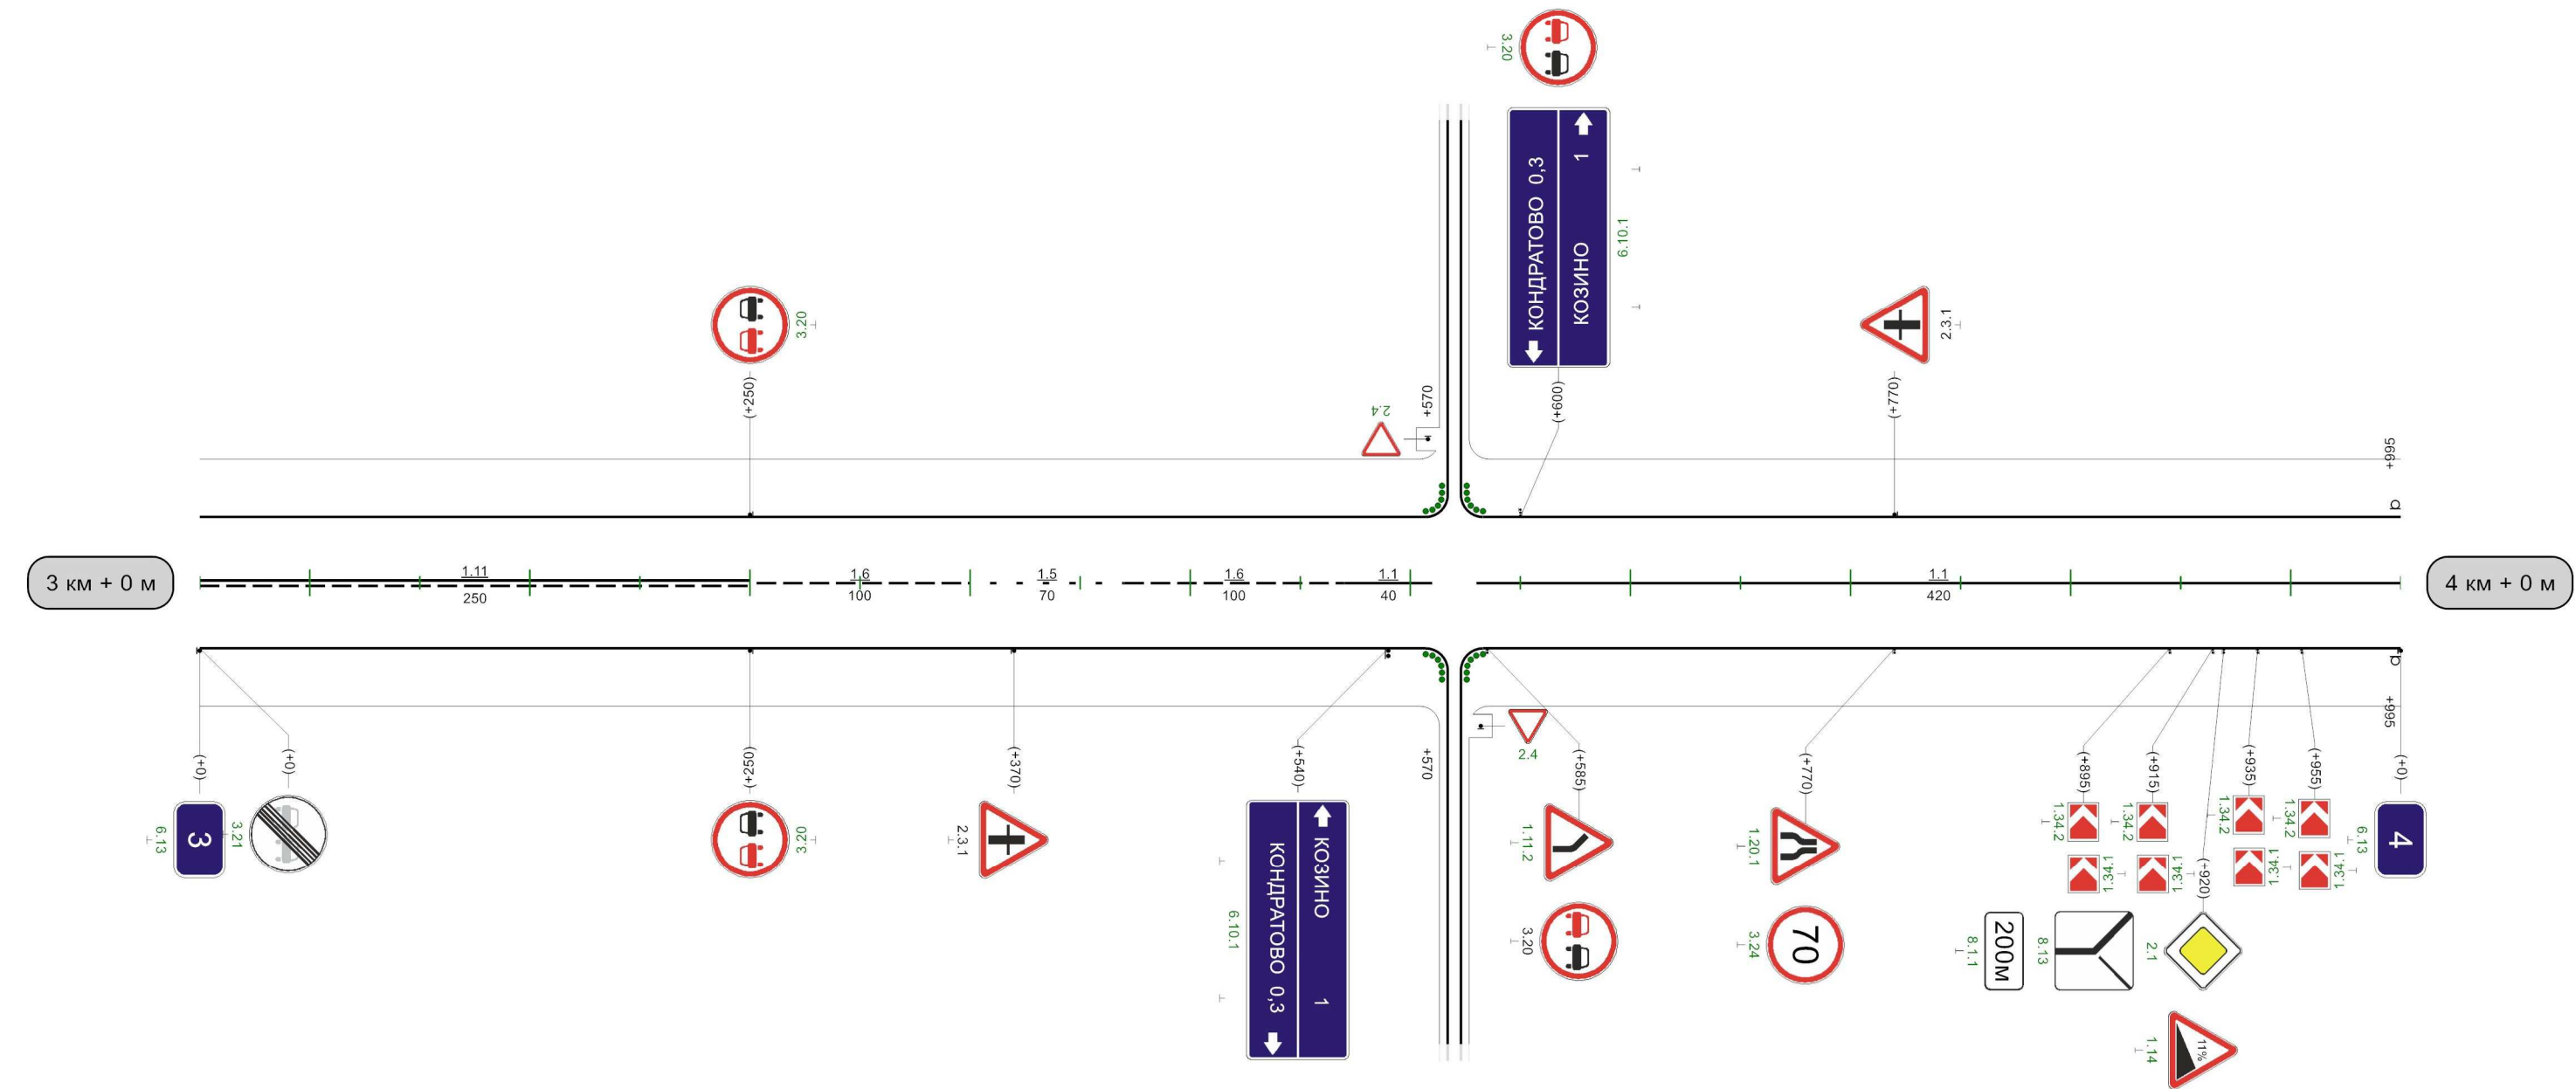

Видимость автомобиля в прямом направлении	600 300	650 250	700 200	750 150	800 150 850	
--	---------	---------	---------	---------	-------------	--

Кривые в плане																		
Элементы дороги в продольном профиле																		
Видимость автомобиля в обратном направлении	200	50	300						500	150	550	550	150	600	200	650	200	780
Характеристики проезжей части	4,50			3,50														

750

